



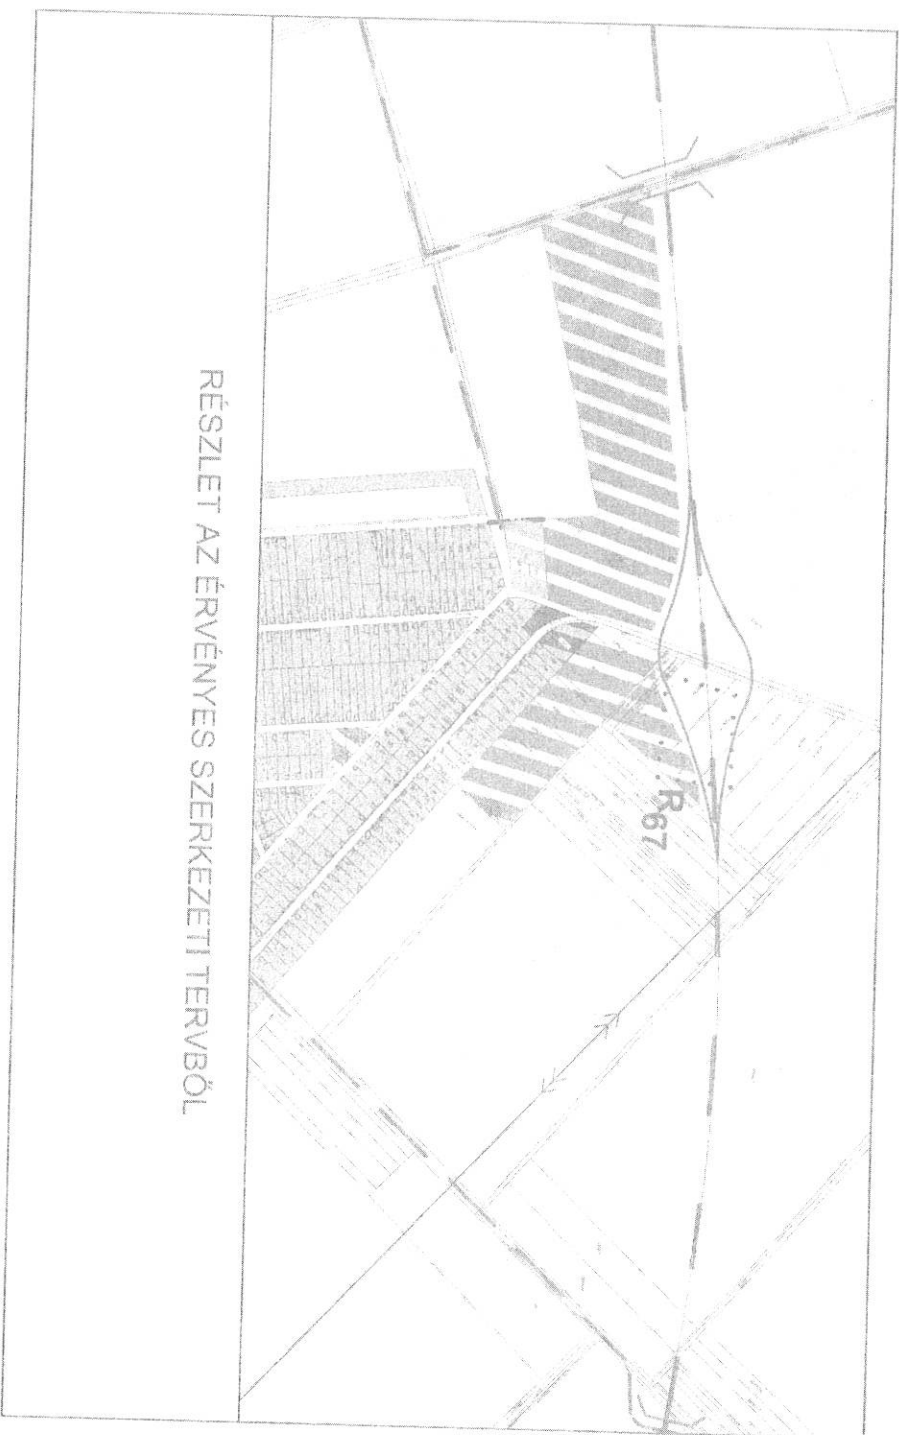

RÉSZLET AZ ÉRVÉNYES SZERKEZETI TERVBŐL

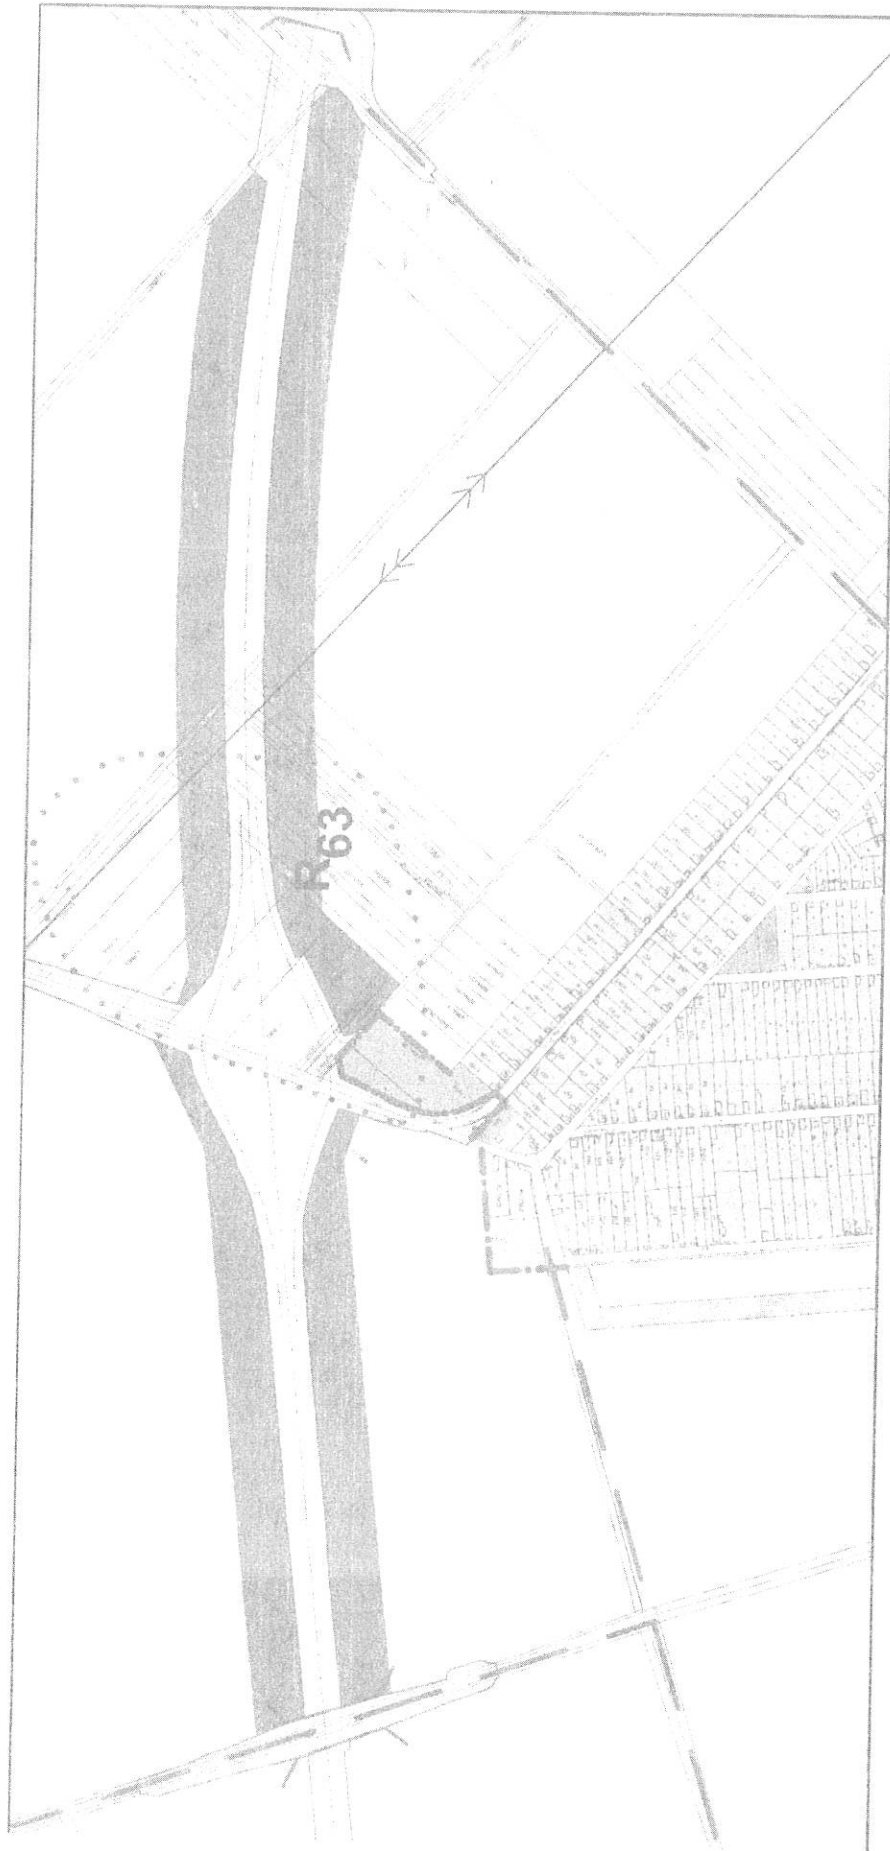

MÓDOSÍTOTT SZERKEZETI TERV

