




Keresztszelvények

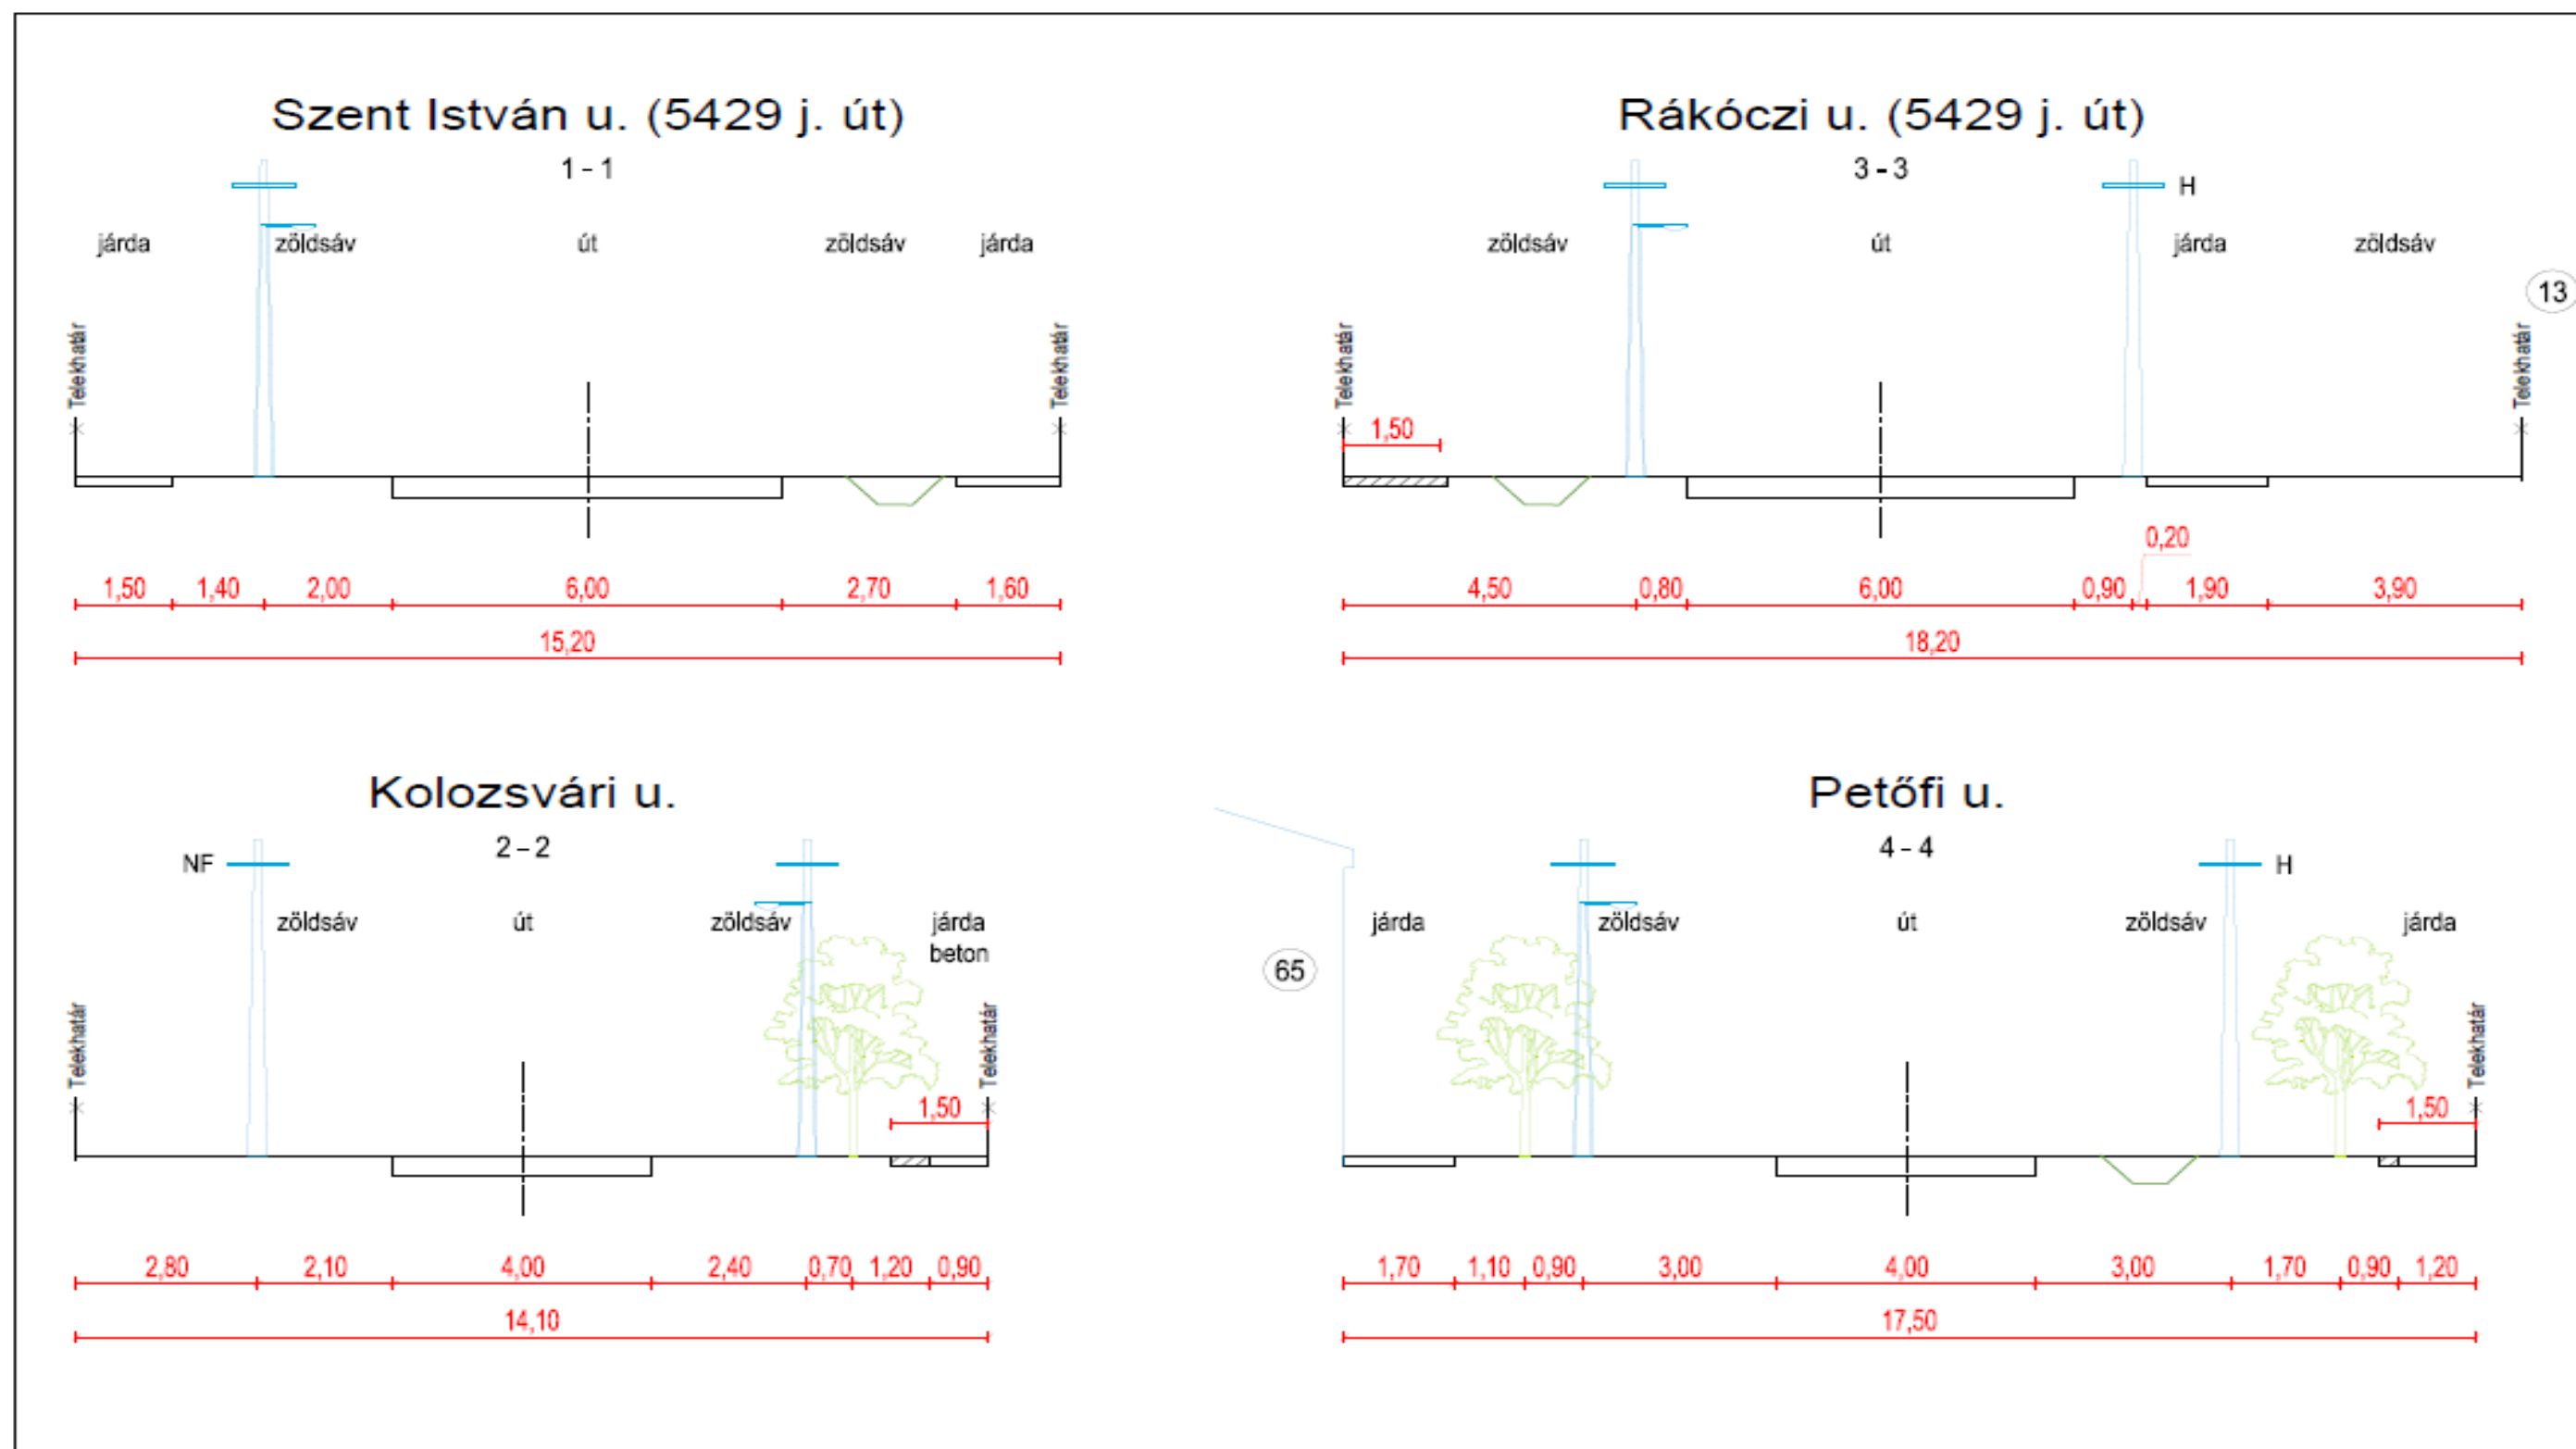


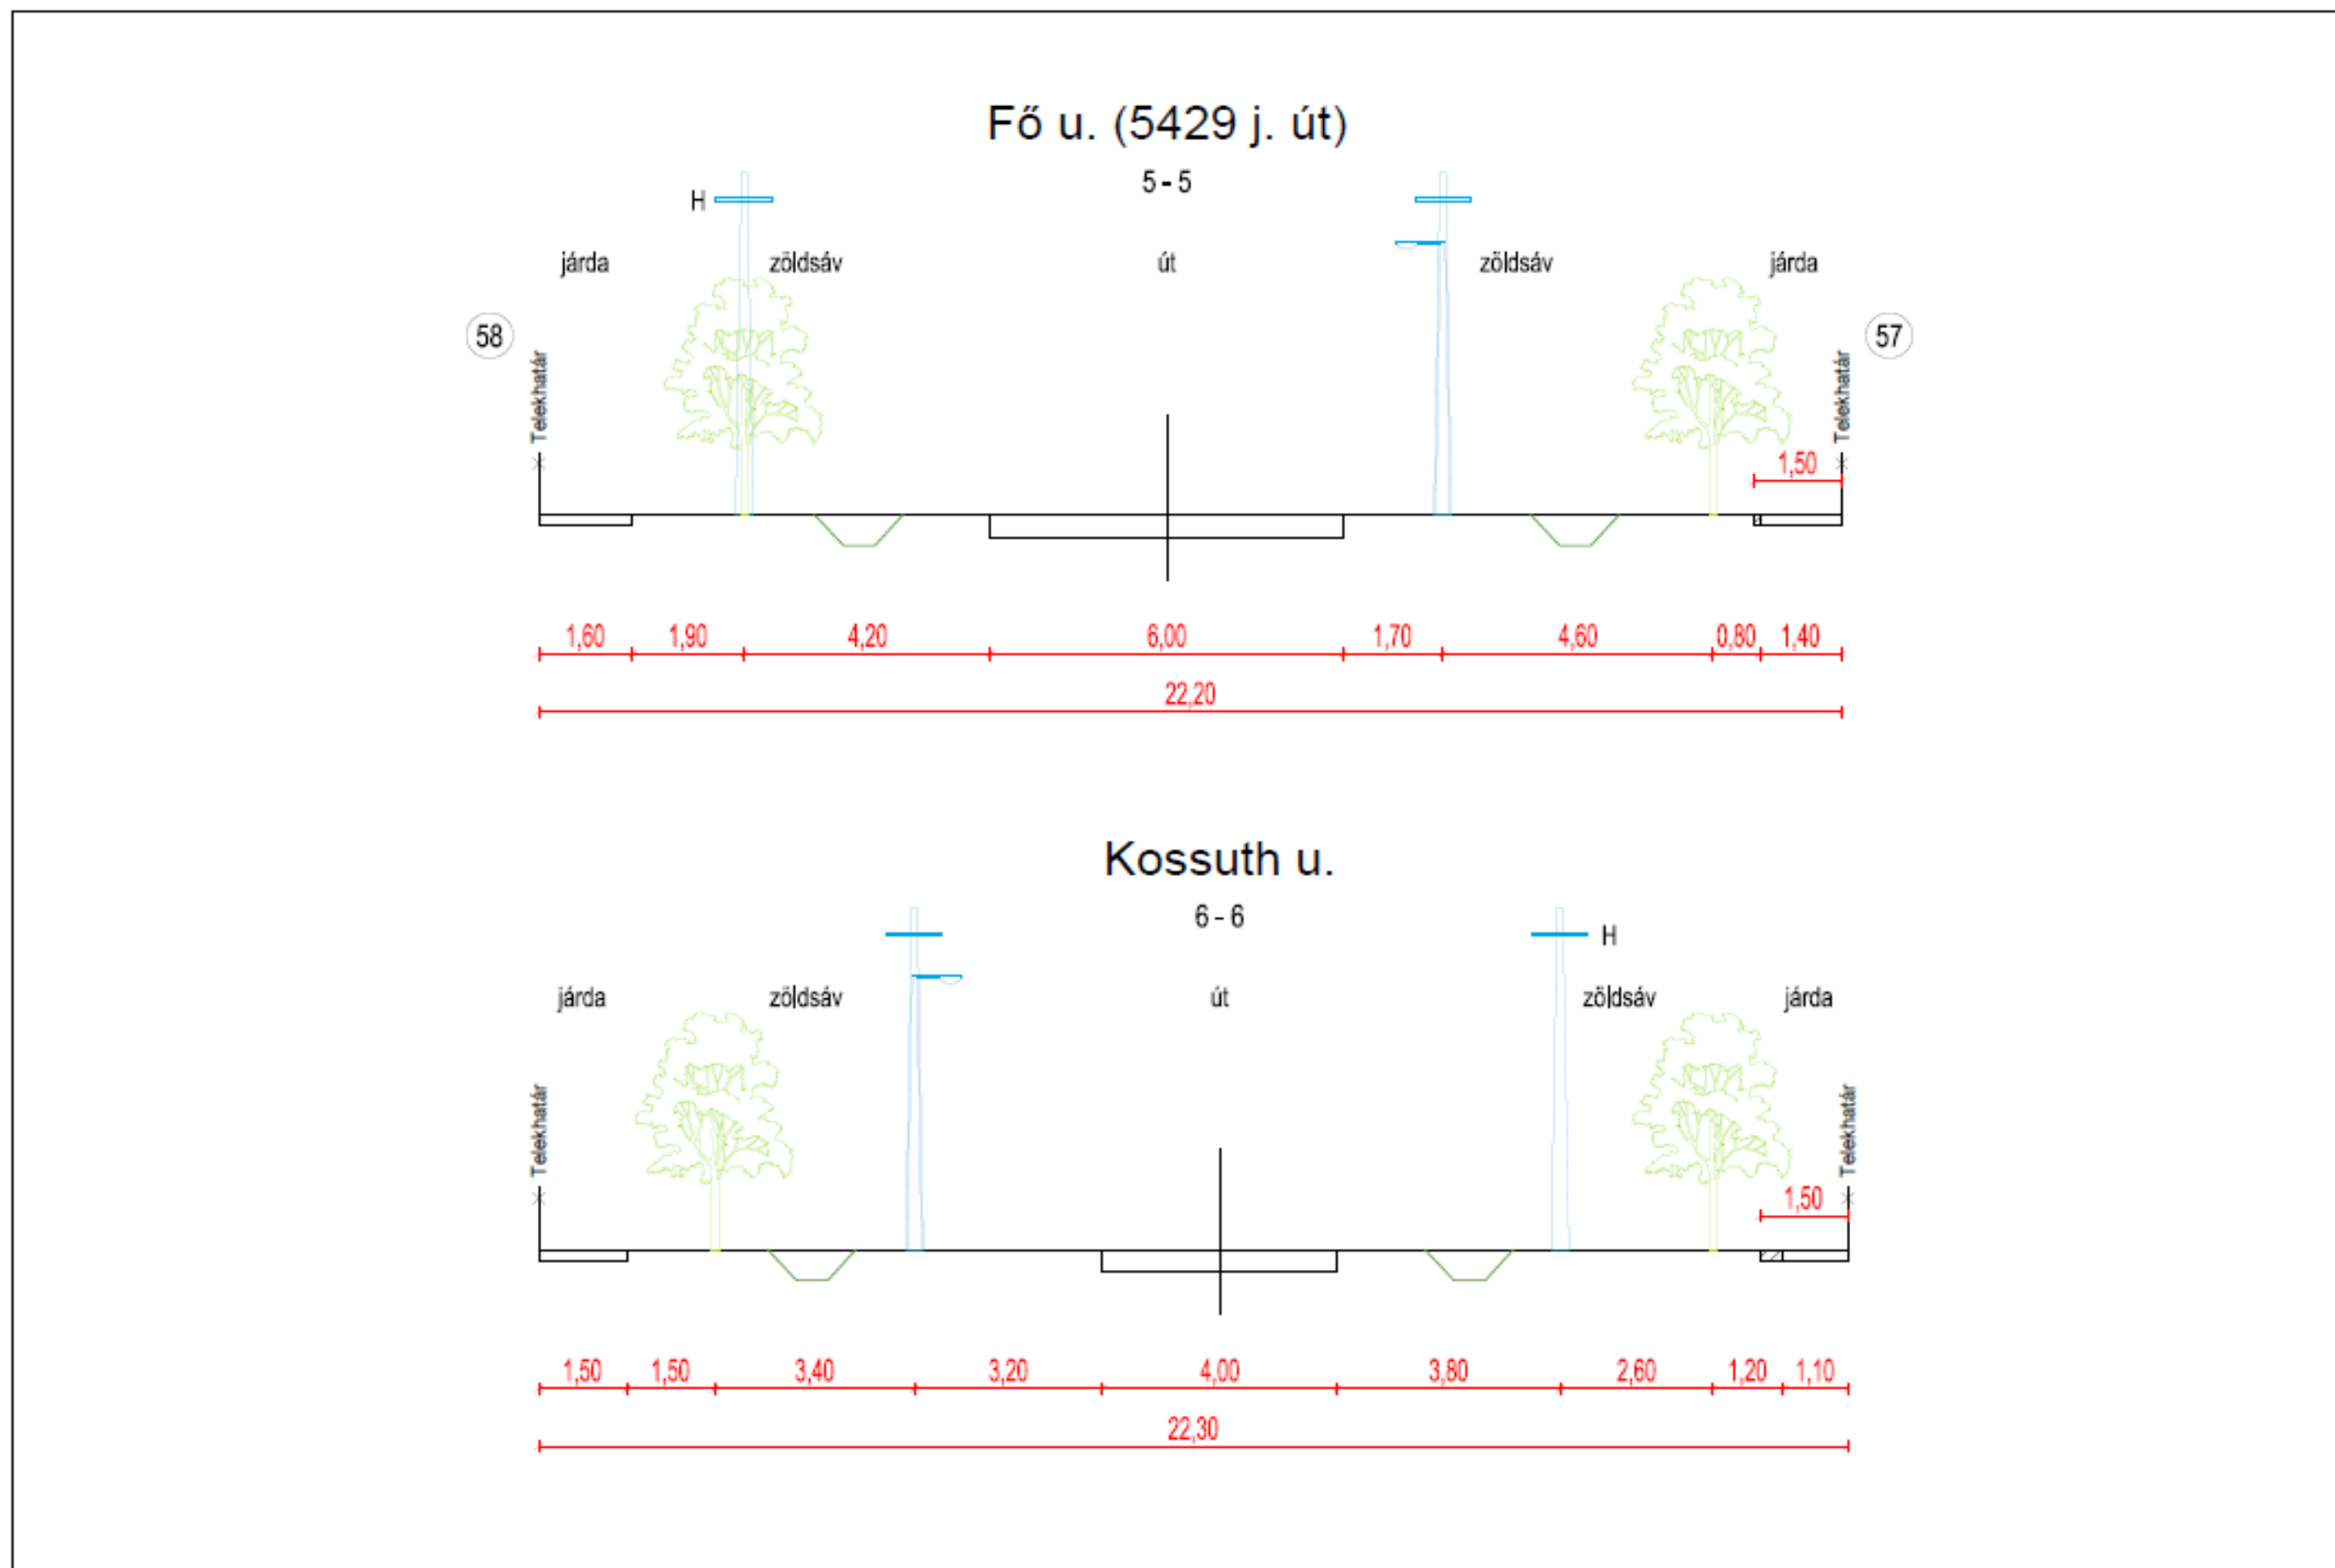

Új lakó utca - 12 m

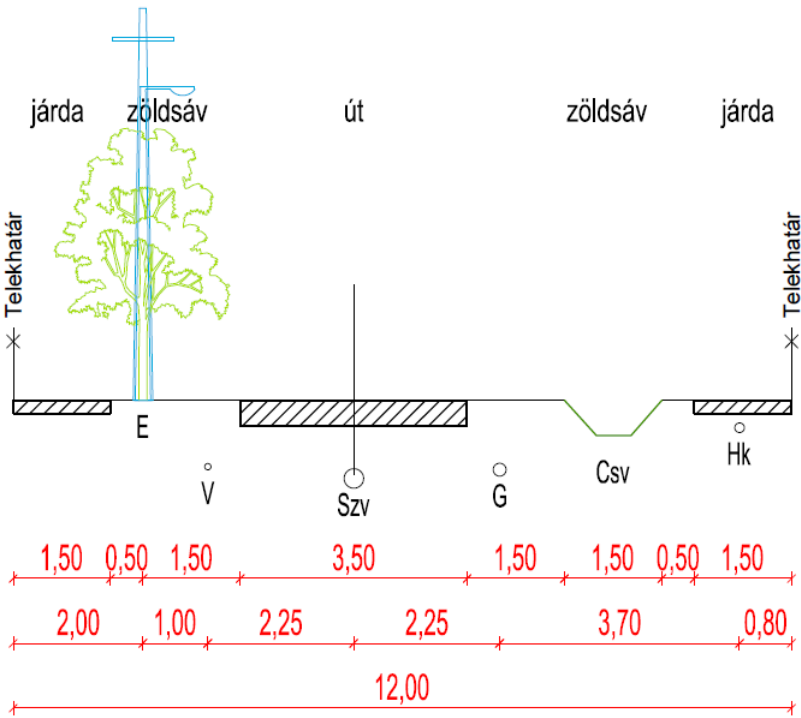

Új gazd-ker. kiszolgáló út - 14 m

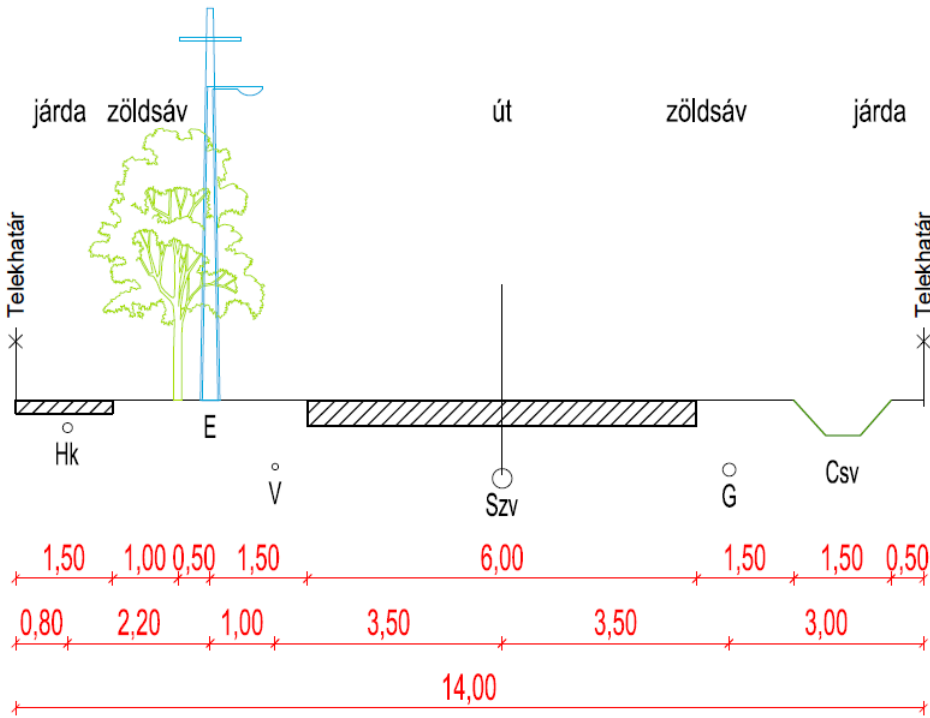

2.sz. függelék a 8/2020. (VIII.11.) Önkormányzati rendelethez

Régészeti lelőhelyek listája

AZONO- SÍTÓ	SOR- SZÁM	A LELEŐHELY NEVE	FÖLDRAJZI KOORDINÁTÁK		HRSZ.
41423	1	Pusztamérges-A	699386	111186	0218/65, 0218/96, 0218/95, 0218/94, 0218/11
41435	2	Pusztamérges-B	700641	110587	0369/63, 0369/64
41436	3	Pusztamérges-C	701663	110295	0368/44, 0368/42
41465	5	Kiskunmajsai műút	700345	110452	0218/53
41469	6	Sertéstelep	700753	110376	0369/63, 0369/31, 0369/62, 0369/61
41474	7	Figura-tanya	701279	110077	0369/11, 0369/49, 0369/50
41475	8	III. körzet	699427	111000	0218/91, 0218/92
41478	9	III. körzet II.	699622	110840	0218/89
41484	10	Vass-tanya, Tsz gyümölcsös	699891	110394	0217/171, 0217/126
41489	11	Gyuris-tanya	699235	111920	0221/25, 0221/63, 0221/62
41497	12	II. körzet	701988	110427	0366/32, 0366/22
41502	13	Balotaszállási határ	699204	107549	0388/2, 0388/7
41503	14	Balotaszállási határ II.	699057	107714	032/73, 05/2, 0387, 0388/7, 0385/16
41504	15	Balotaszállási határ III.	699053	107870	0385/5, 0385/56, 0385/55
41505	16	Pusztamérges 16. lh.	699268	107931	0385/42, 0385/43, 0385/41, 0385/38
41507	17	Hajdú-tanya	699502	107613	0385/36, 0385/30, 0385/29
41509	18	Balotaszállási határ IV.	699047	112521	0221/56
41511	19	Gyuris-tanya II.	698963	112118	0220/32
29474	30	Balotaszállítás, Négyeshatár- Kőhatár	699195	107023	0388/11

3.sz. függelék a 8/2020. (VIII.11.) Önkormányzati rendelethez

Egyedi tájértékek listája

#	HRSZ.	MEGNEVEZÉS
1.	258	Világháborús emlékmű, Móra tér templom mellett
2.	258	Mária szobor, Móra tér templom mellett
3.	258	Feszület, Móra tér templom előtt
4.	0371/33	Meszes-kereszt, 0370 és 0354/1 hrsz-ú út kereszteződésénél
5.	191	Polgármesteri Hivatal, Móra tér 2.
6.	0290/2	Egykori tanyasi iskolaépület
7.	0221/6	Tanya
8.	0221/5	Tanya
9.	0217/7	Tanya
10.	258	R.k. Templom országos műemléki védettségű lett
11.	254	Kossuth u. 45. lakóépület
12.	253	Kossuth u. 43. lakóépület
13.	182	Kossuth u.26. lakóép.
14.	178	Kossuth u.18. lakóép.
15.	07/42	Községi temető kis kápolnával helyi védett lett