


A Szeged Megyei Jogú Város Építési Szabályzatáról szóló 19/2015. (V. 14.) önkormányzati rendelet 1. mellékletének „Belterületi szabályozási terv M=1:4000” megnevezésű 1.3. mellékletének 32-2, 32-4, 33-3, 33-4 és 47-2 számú szabályozási tervlapjai helyébe a következő 32-2, 32-4, 33-3, 33-4 és 47-2 számú szabályozási tervlapok lépnek:

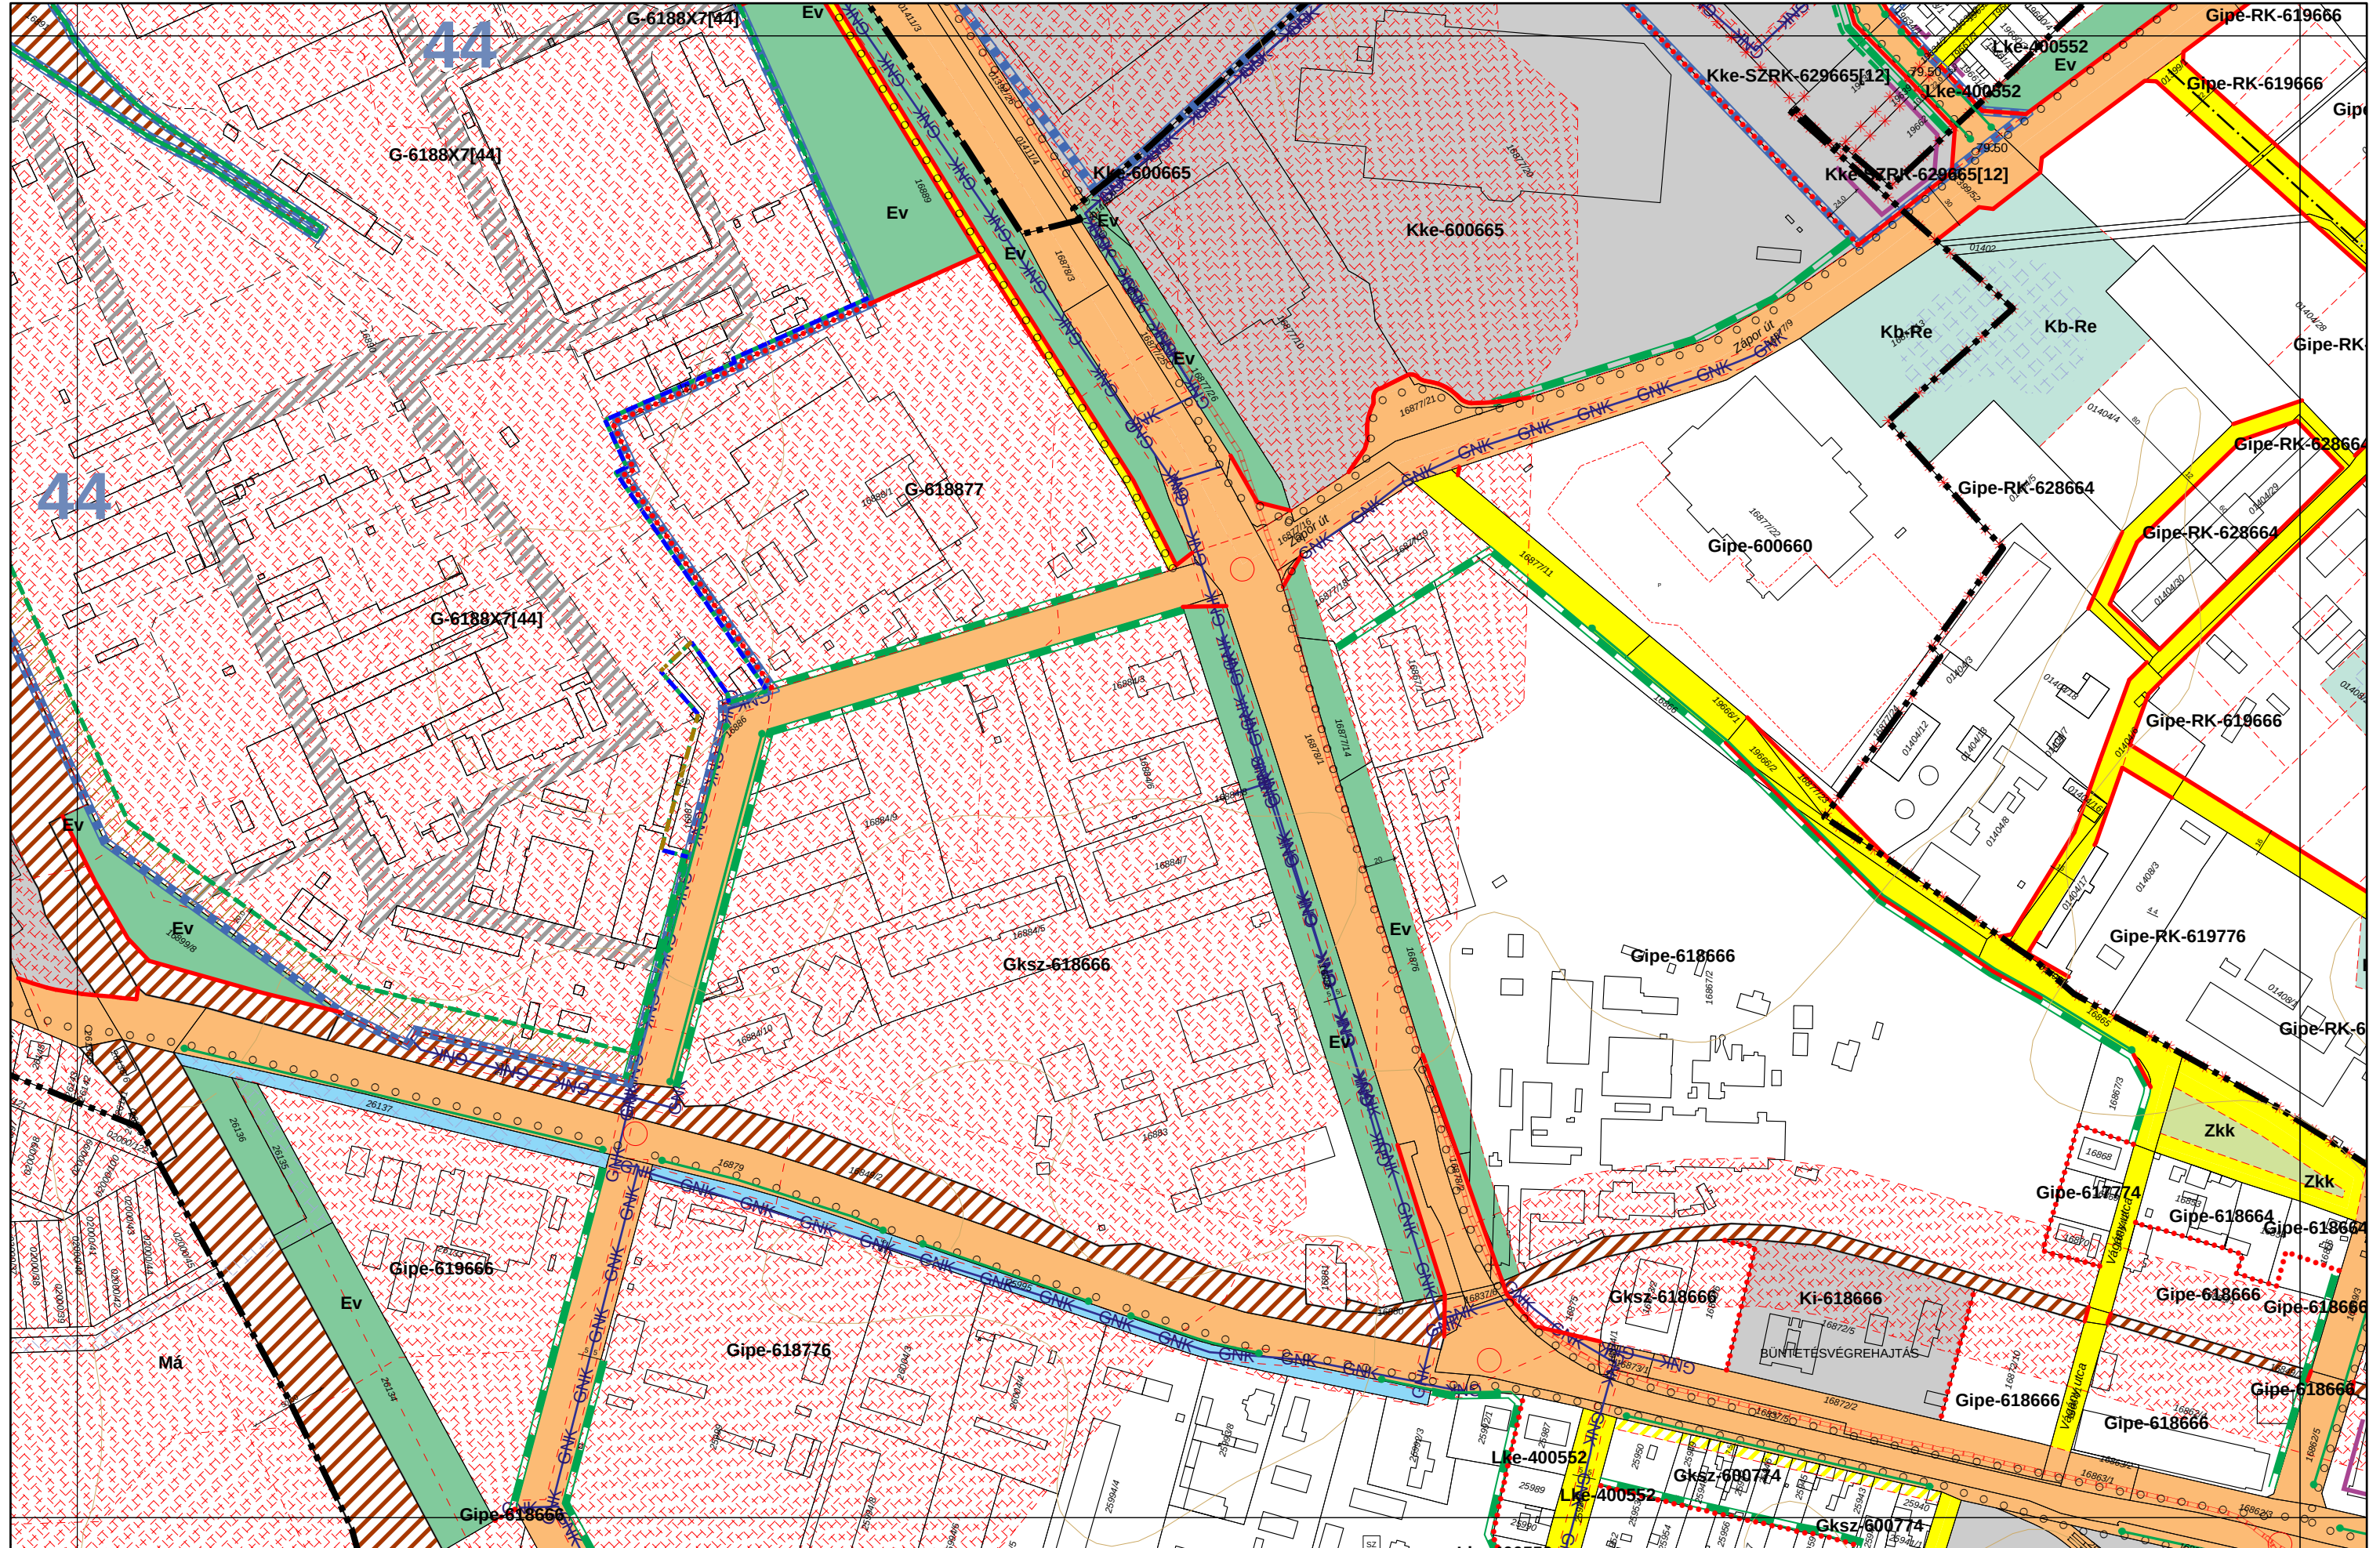











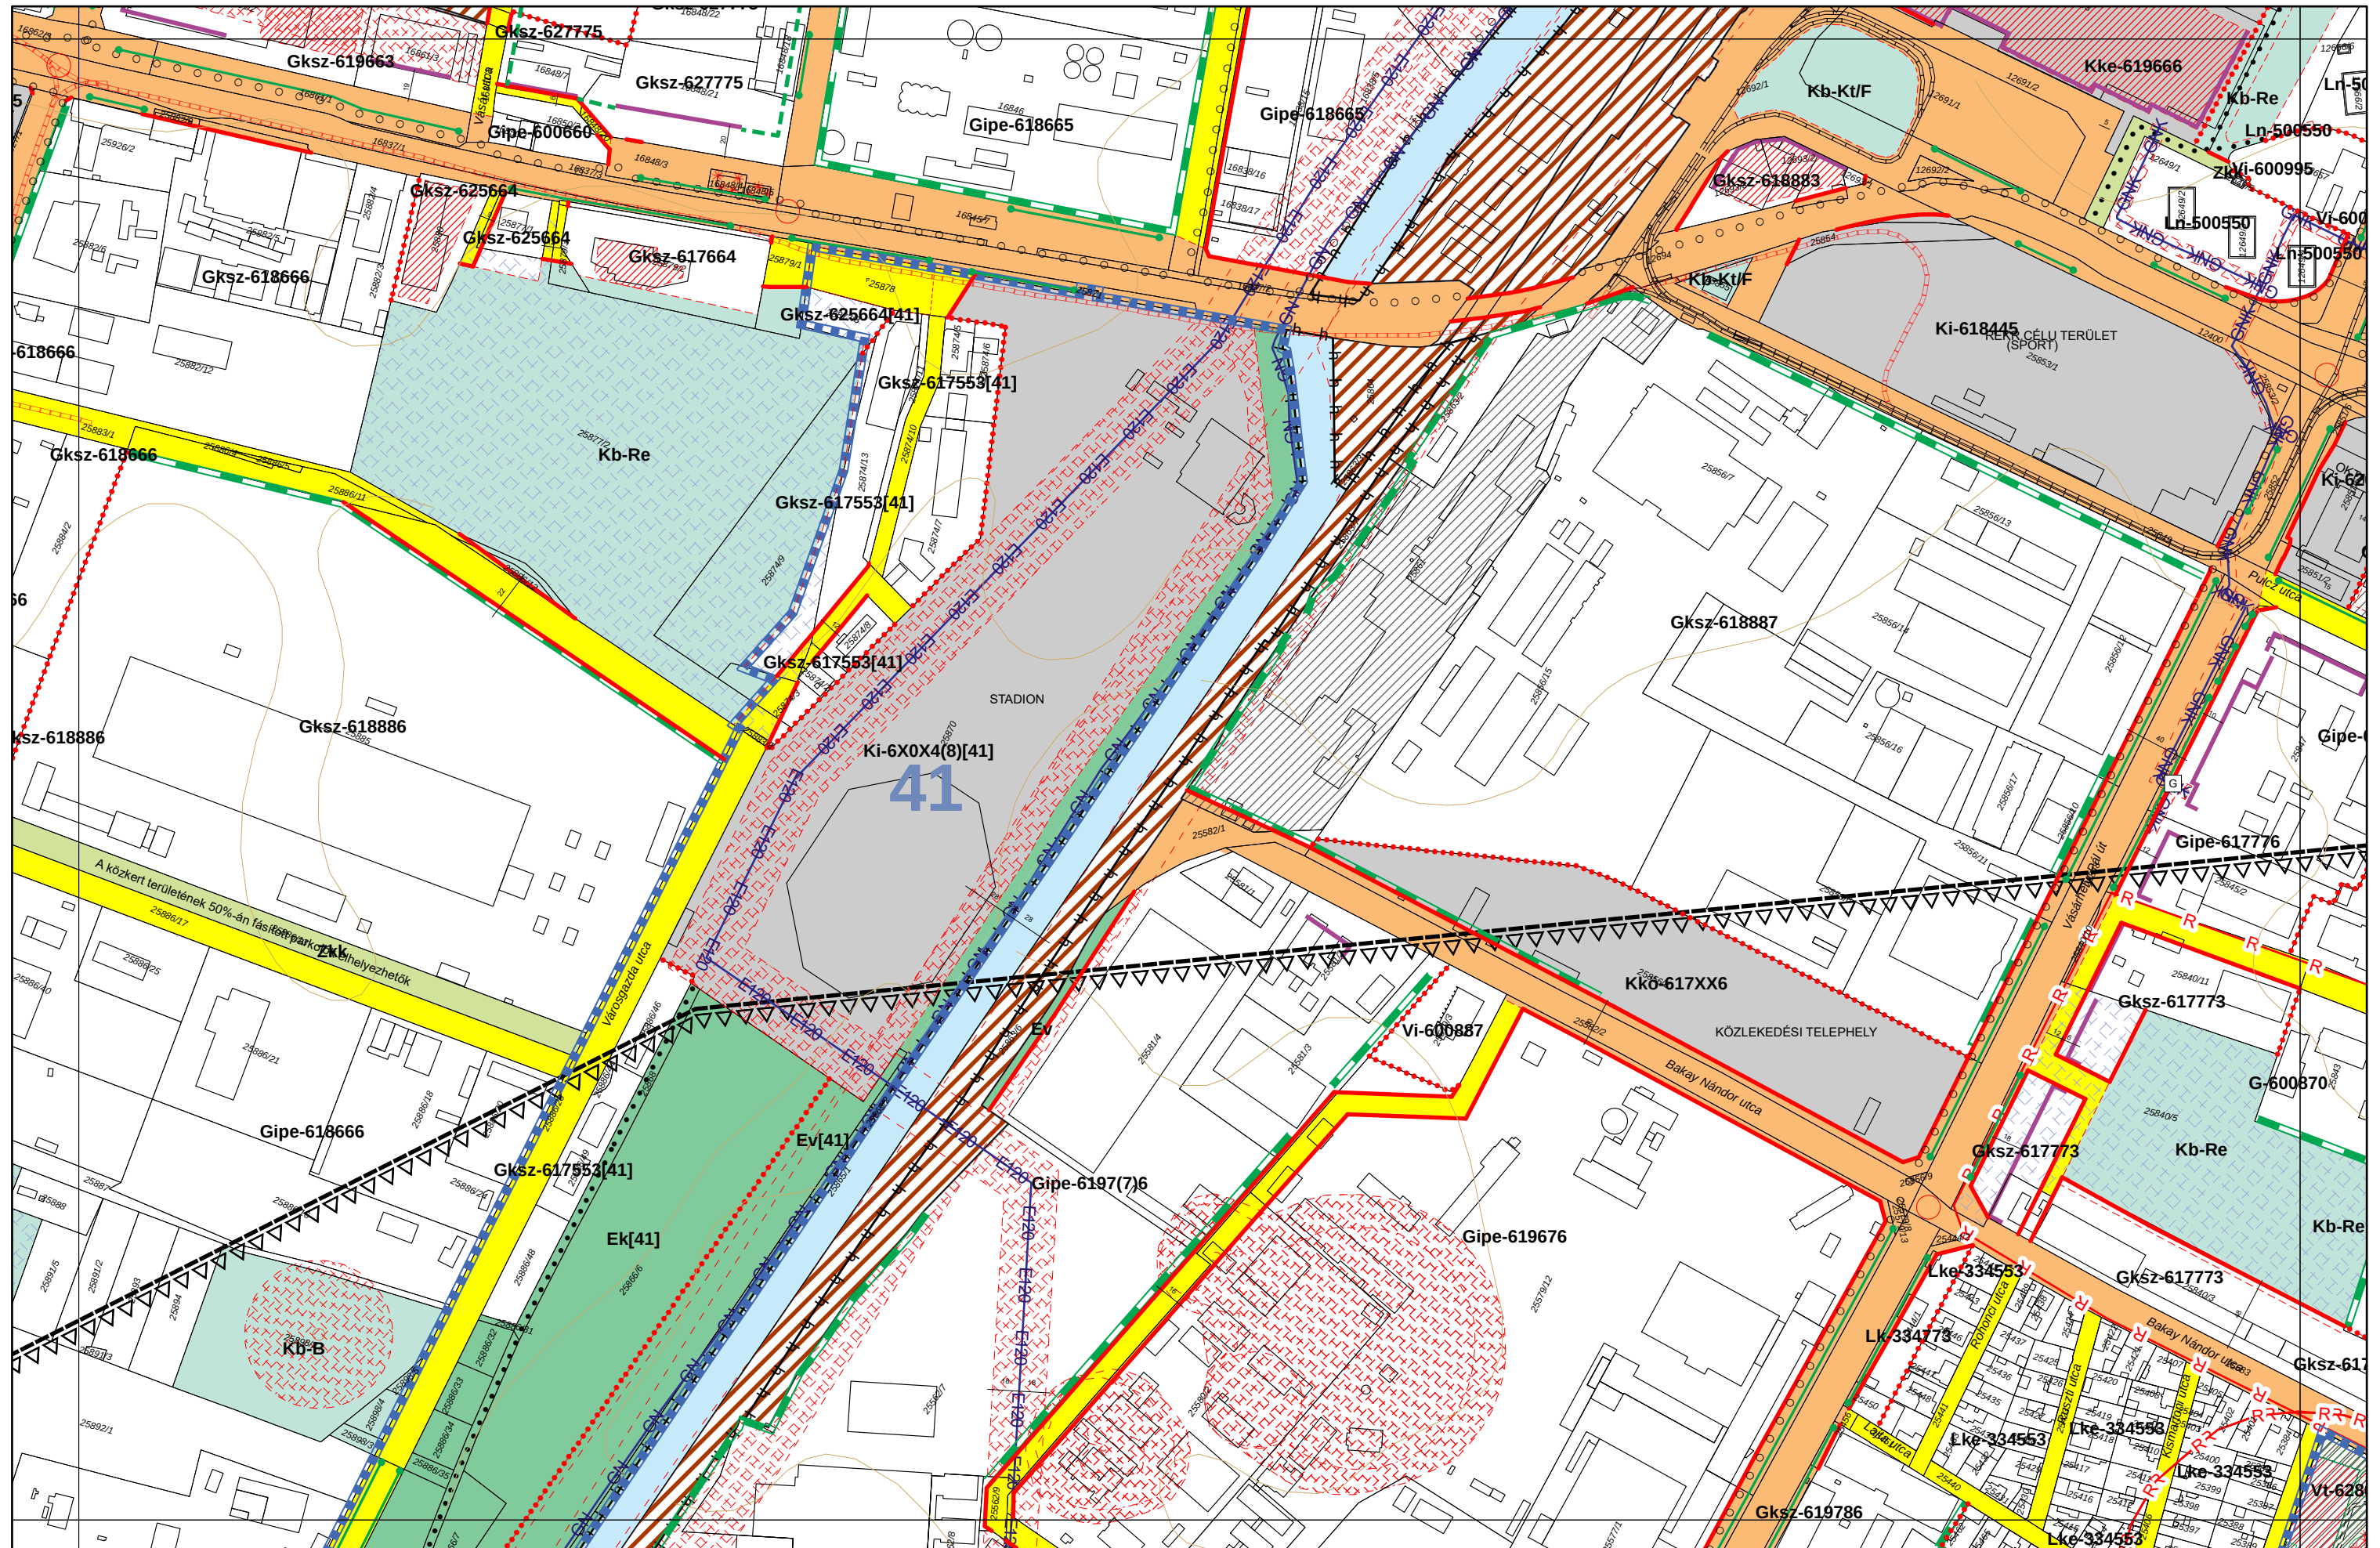



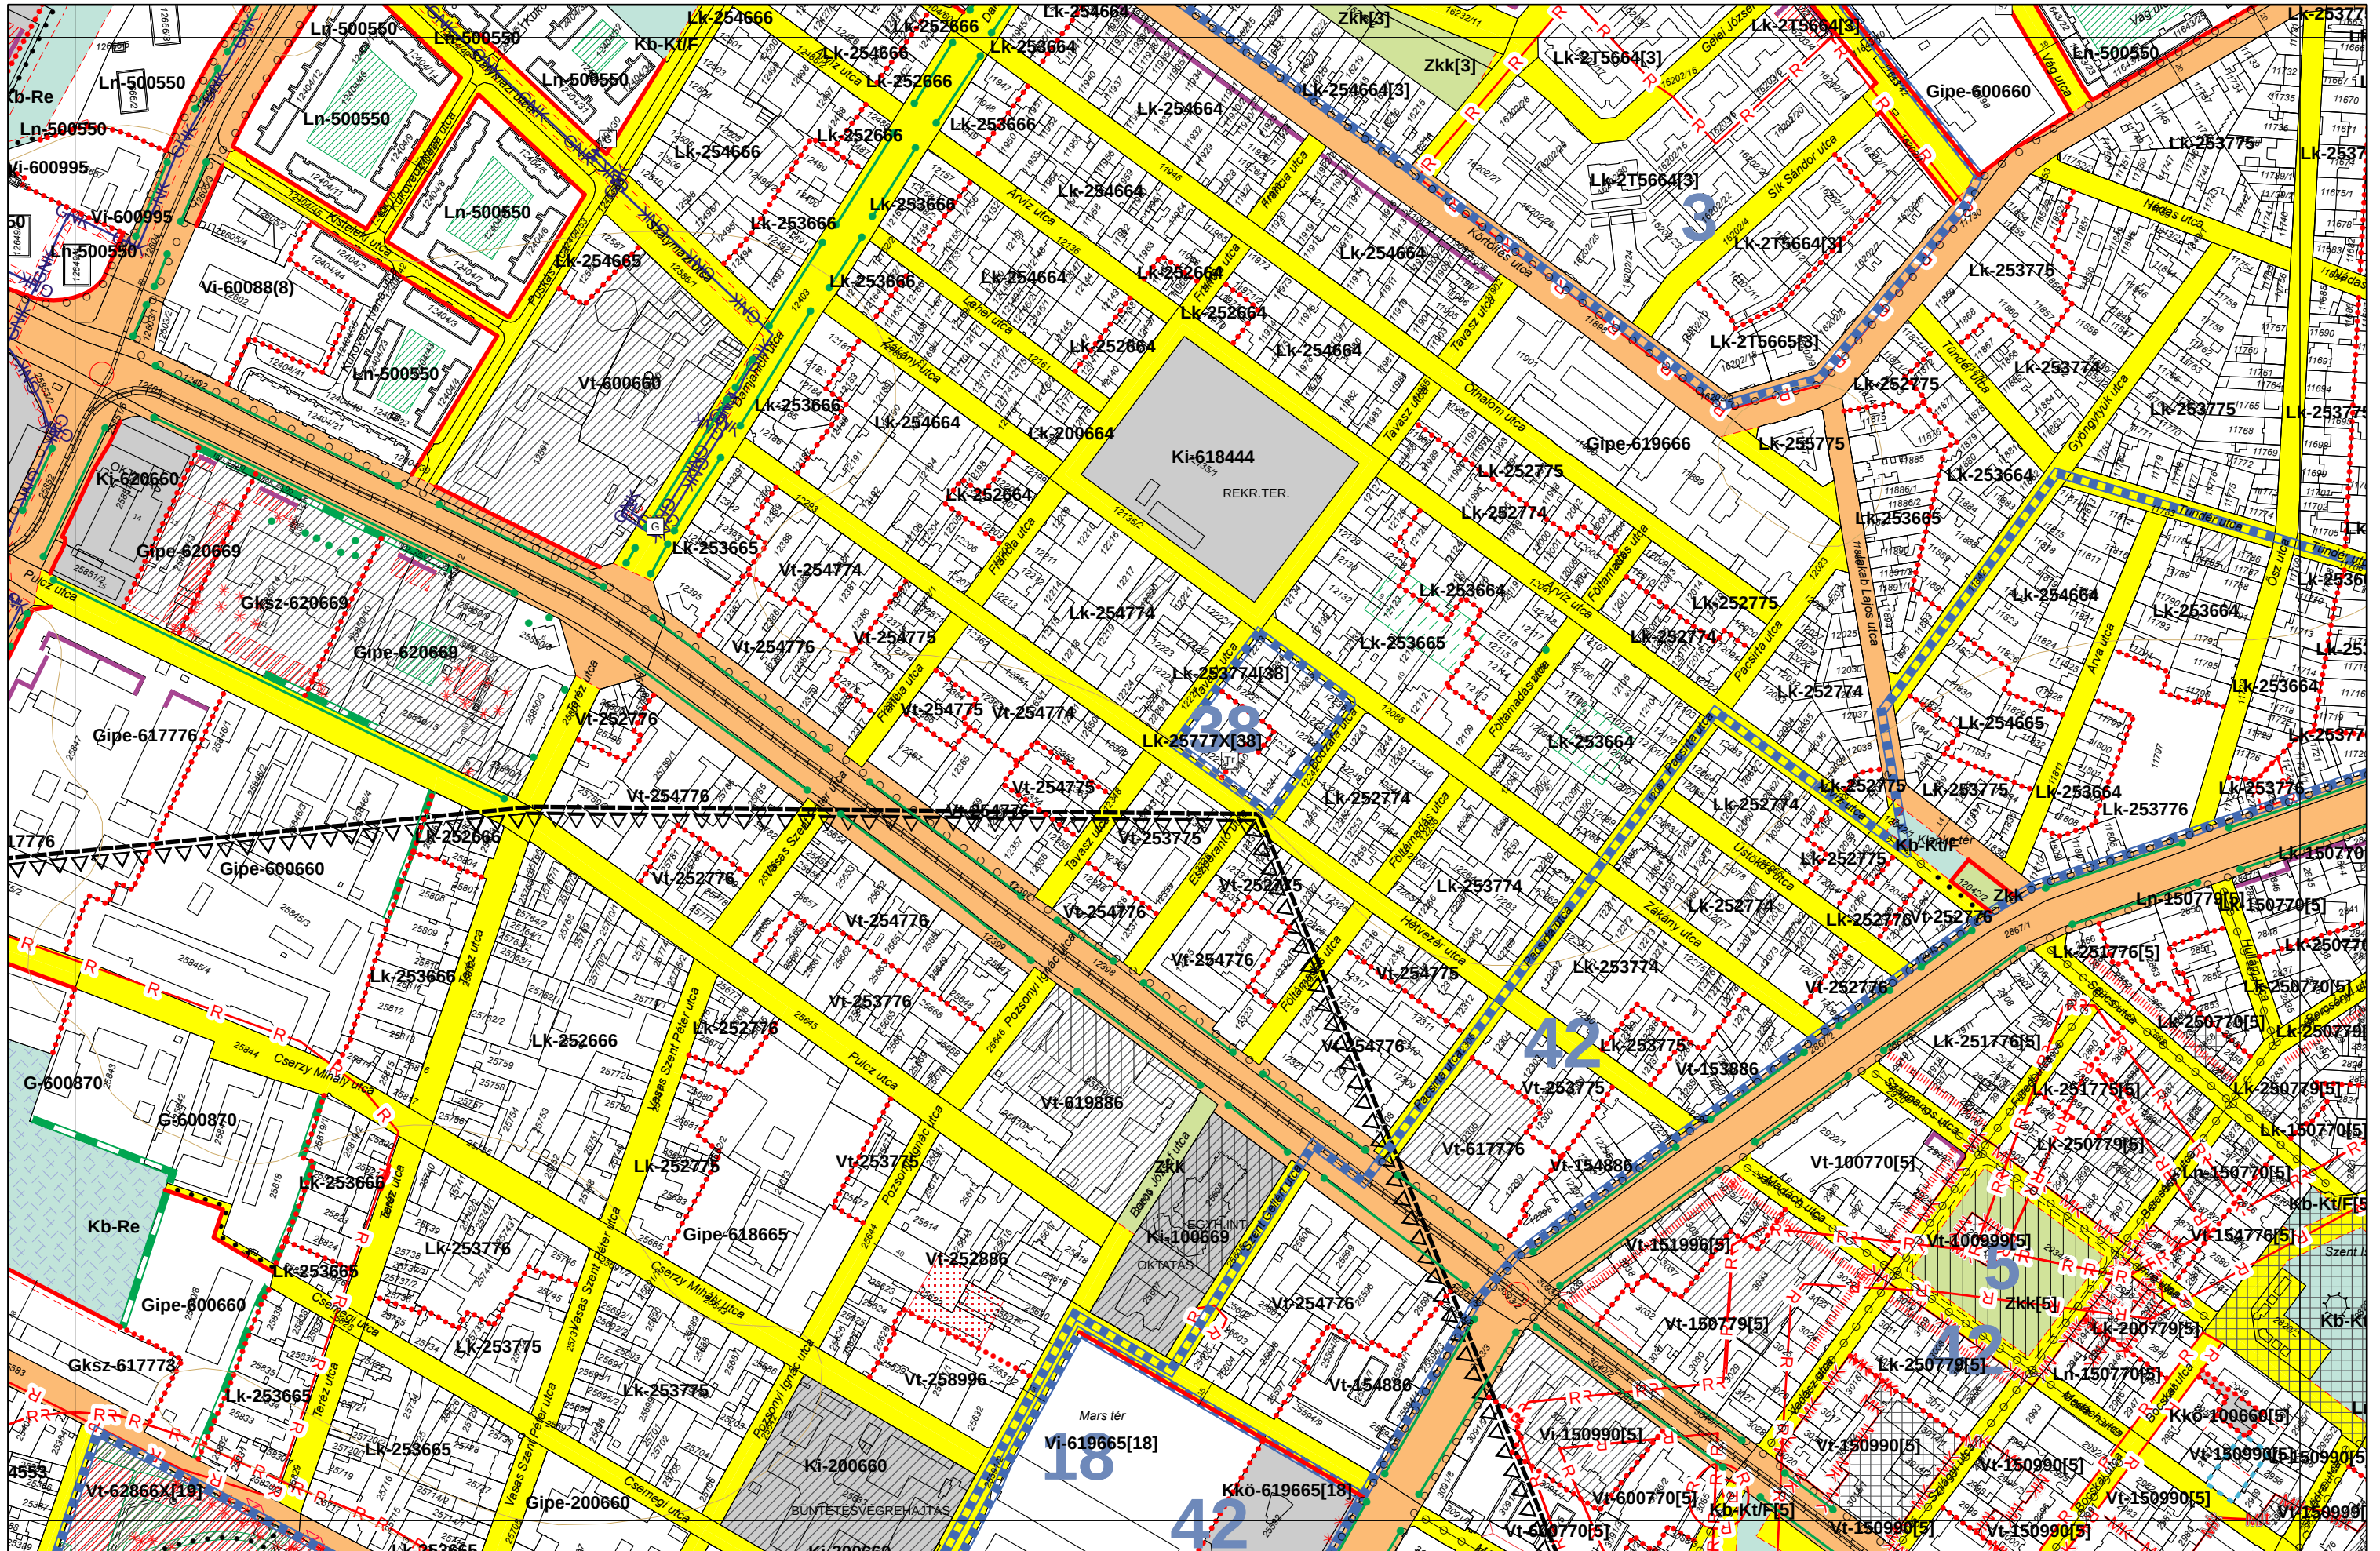



KÉSZÜLT AZ ÁLLAMI ALAPADATOK FELHASZNÁLÁSÁVAL.

