



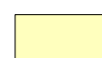

## ÉPÍTÉSI SZABÁLYZATA

Fejlesztési területek  
közművesítettségi elvárása

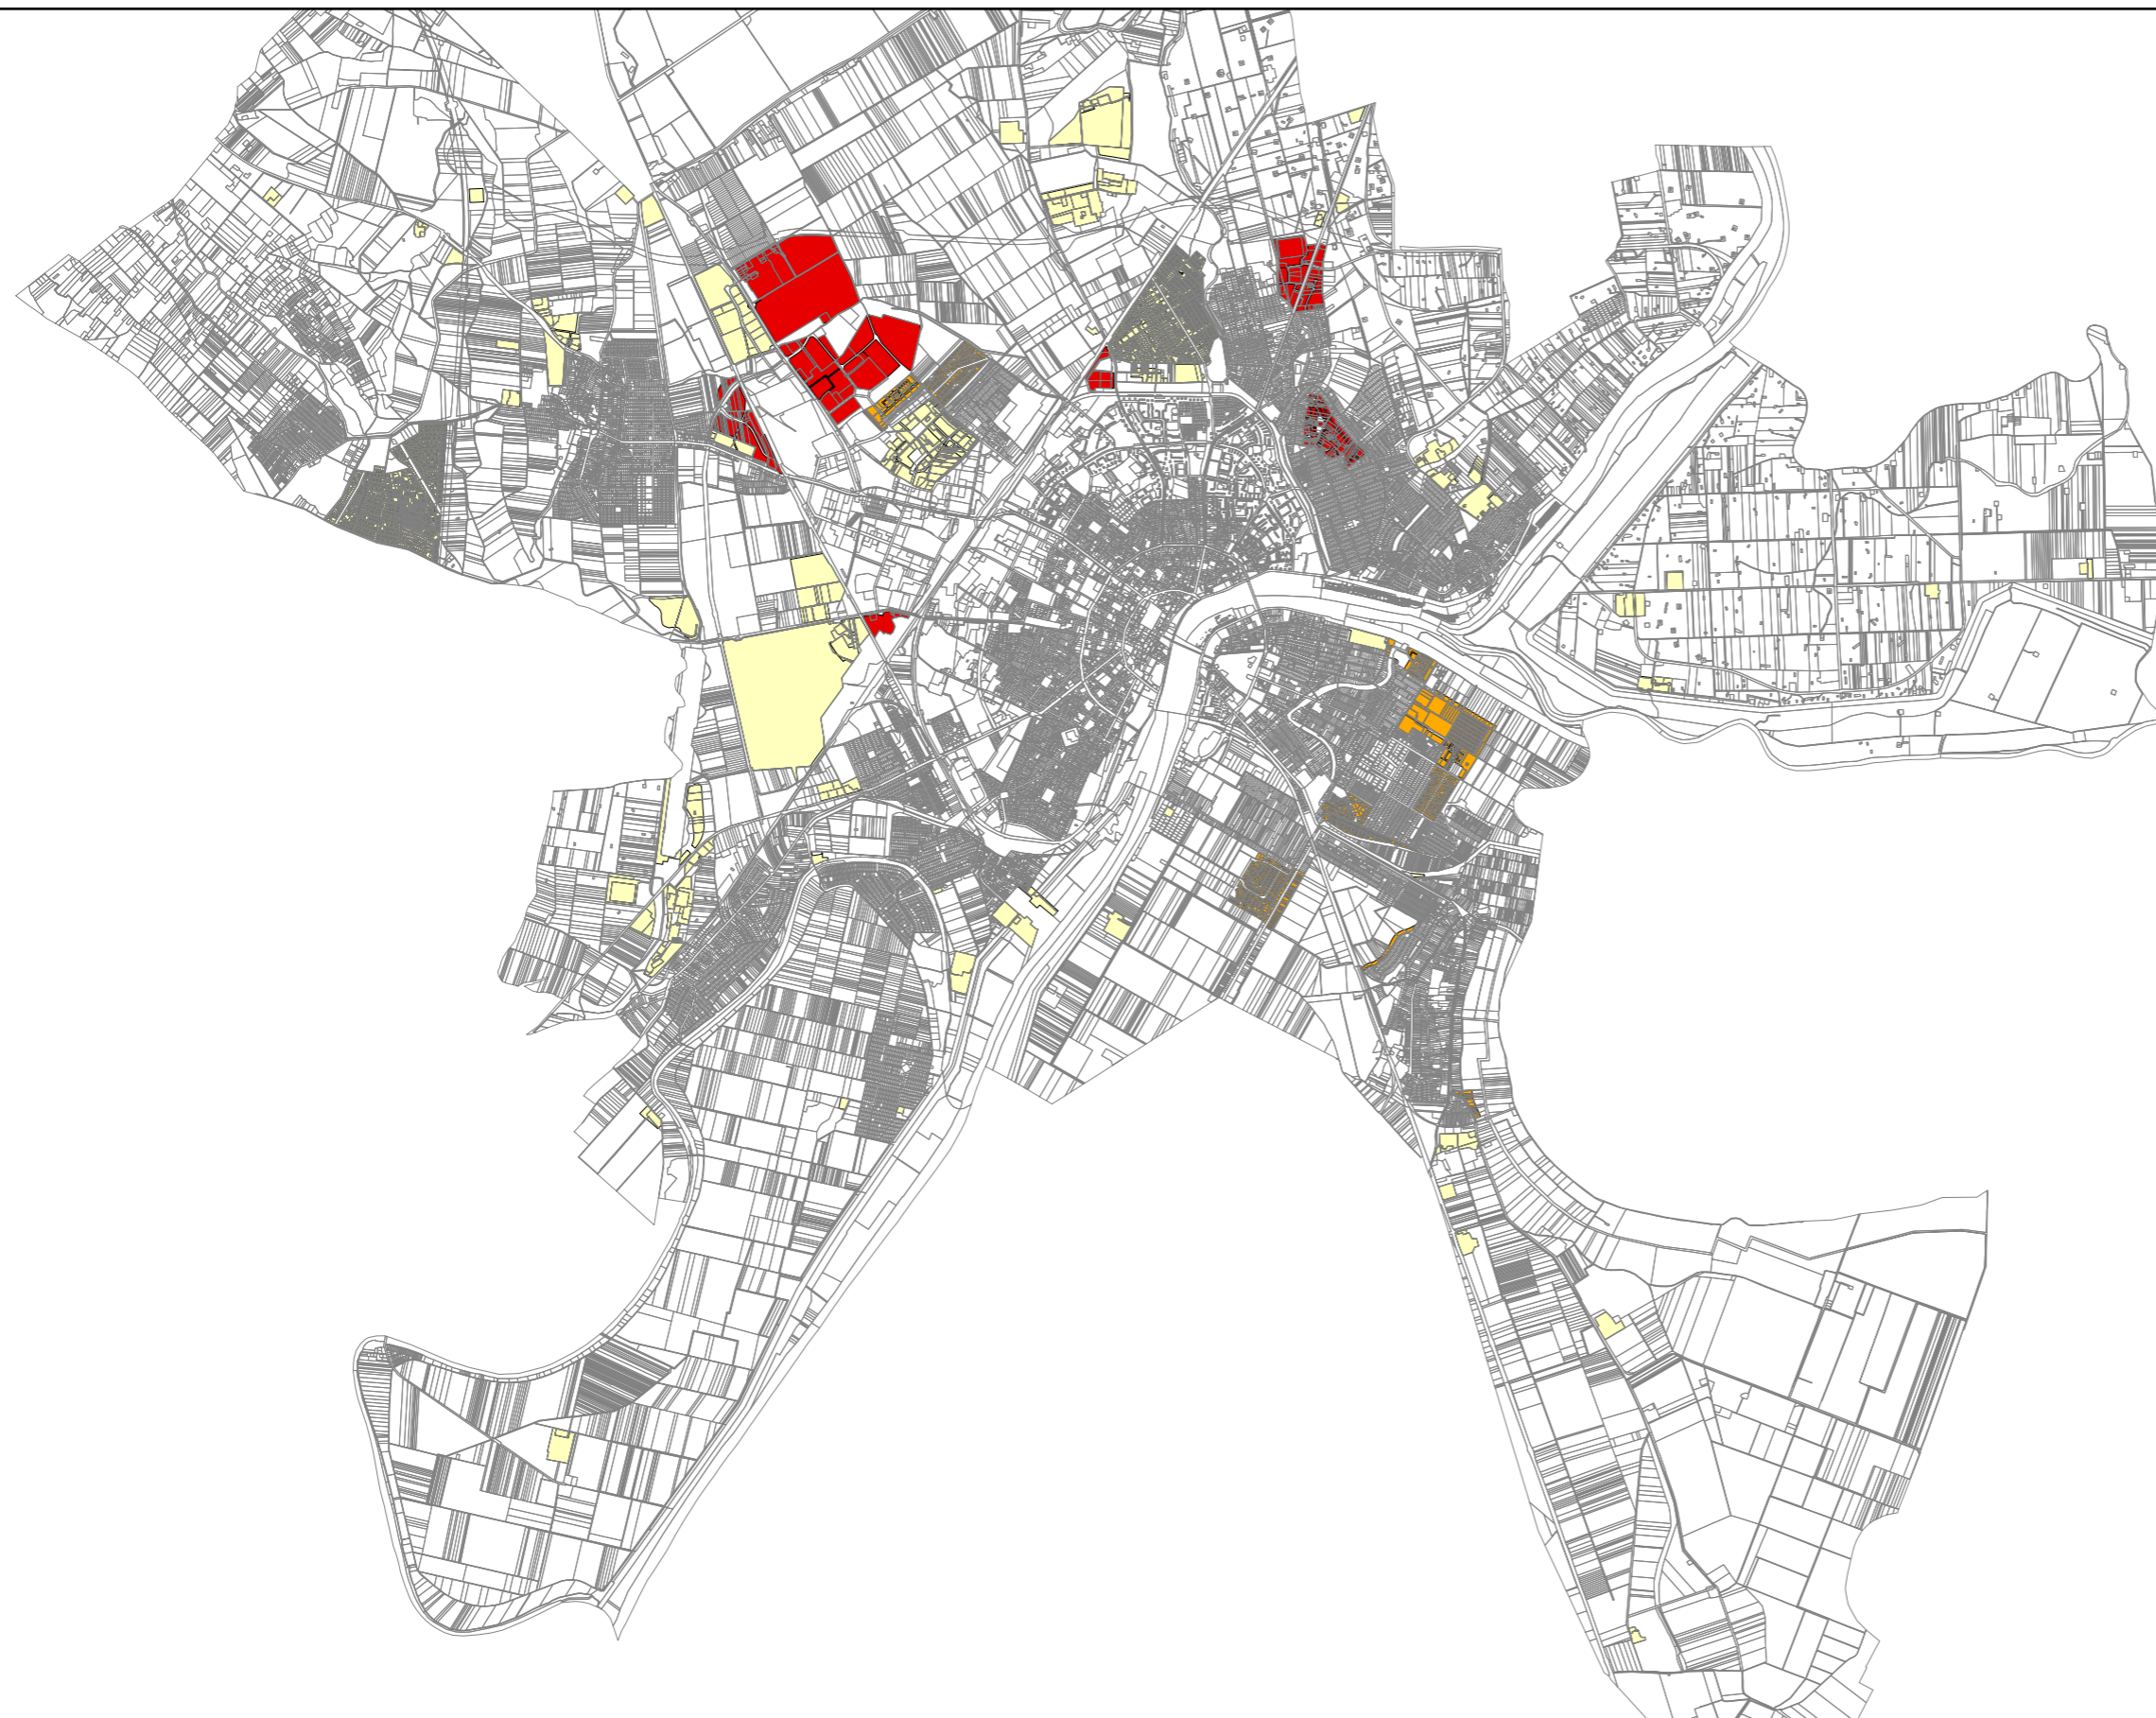

RK Részleges közművesítettség



SZRK Szigorított részleges közművesítettség, ahol a szennyvízelvezetés és a tisztítást közüzemi vagy közcélú szolgáltatással kell megoldani



TK Teljes közművesítettség

