



Külterület szabályozási terv


5/2009. (III.09) ÖNKORMÁNYZATI RENDELETTEL JÓVÁHAGYVA

19/2011. (VI.02.) Önkormányzati rendelettel módosított

5/2009 (III. 9.) Kt. rendelet módosításáról szóló 13/2022. (VI.20.) önkormányzati rendelet 3. melléklete

M=1:10 000

80
"M"

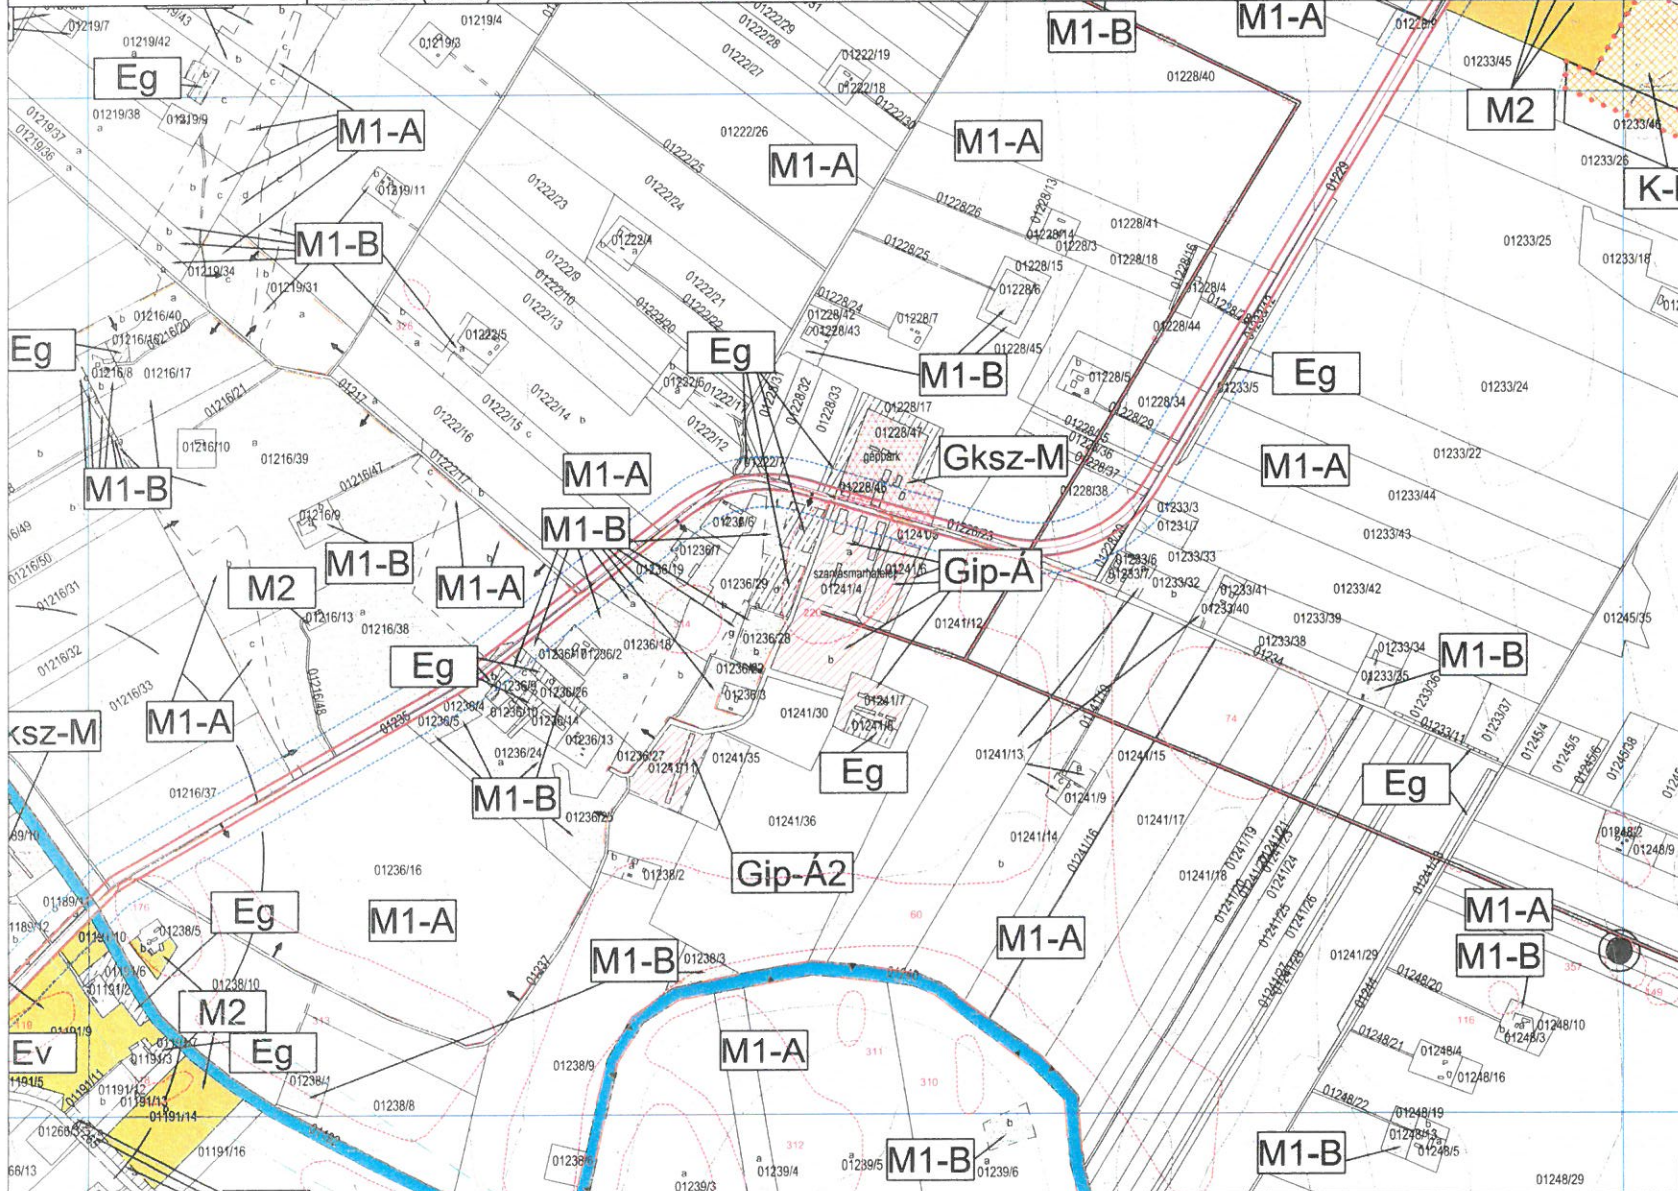

a 80. szelvény területének egy része részét képezi a:

- NATURA 2000 különleges természetmegőrzési területnek
- Ökológiai zöldszfolyosó területnek

