


2. számú melléklet  
 Újszentiván Község Önkormányzata képviselő testületének  
 4/2020 (IV. 30.) számú önk. rendelethez

**KÜLTERÜLETI SZABÁLYOZÁSI TERV  
 Sz-2 - Dél**

M = 1 : 6 000

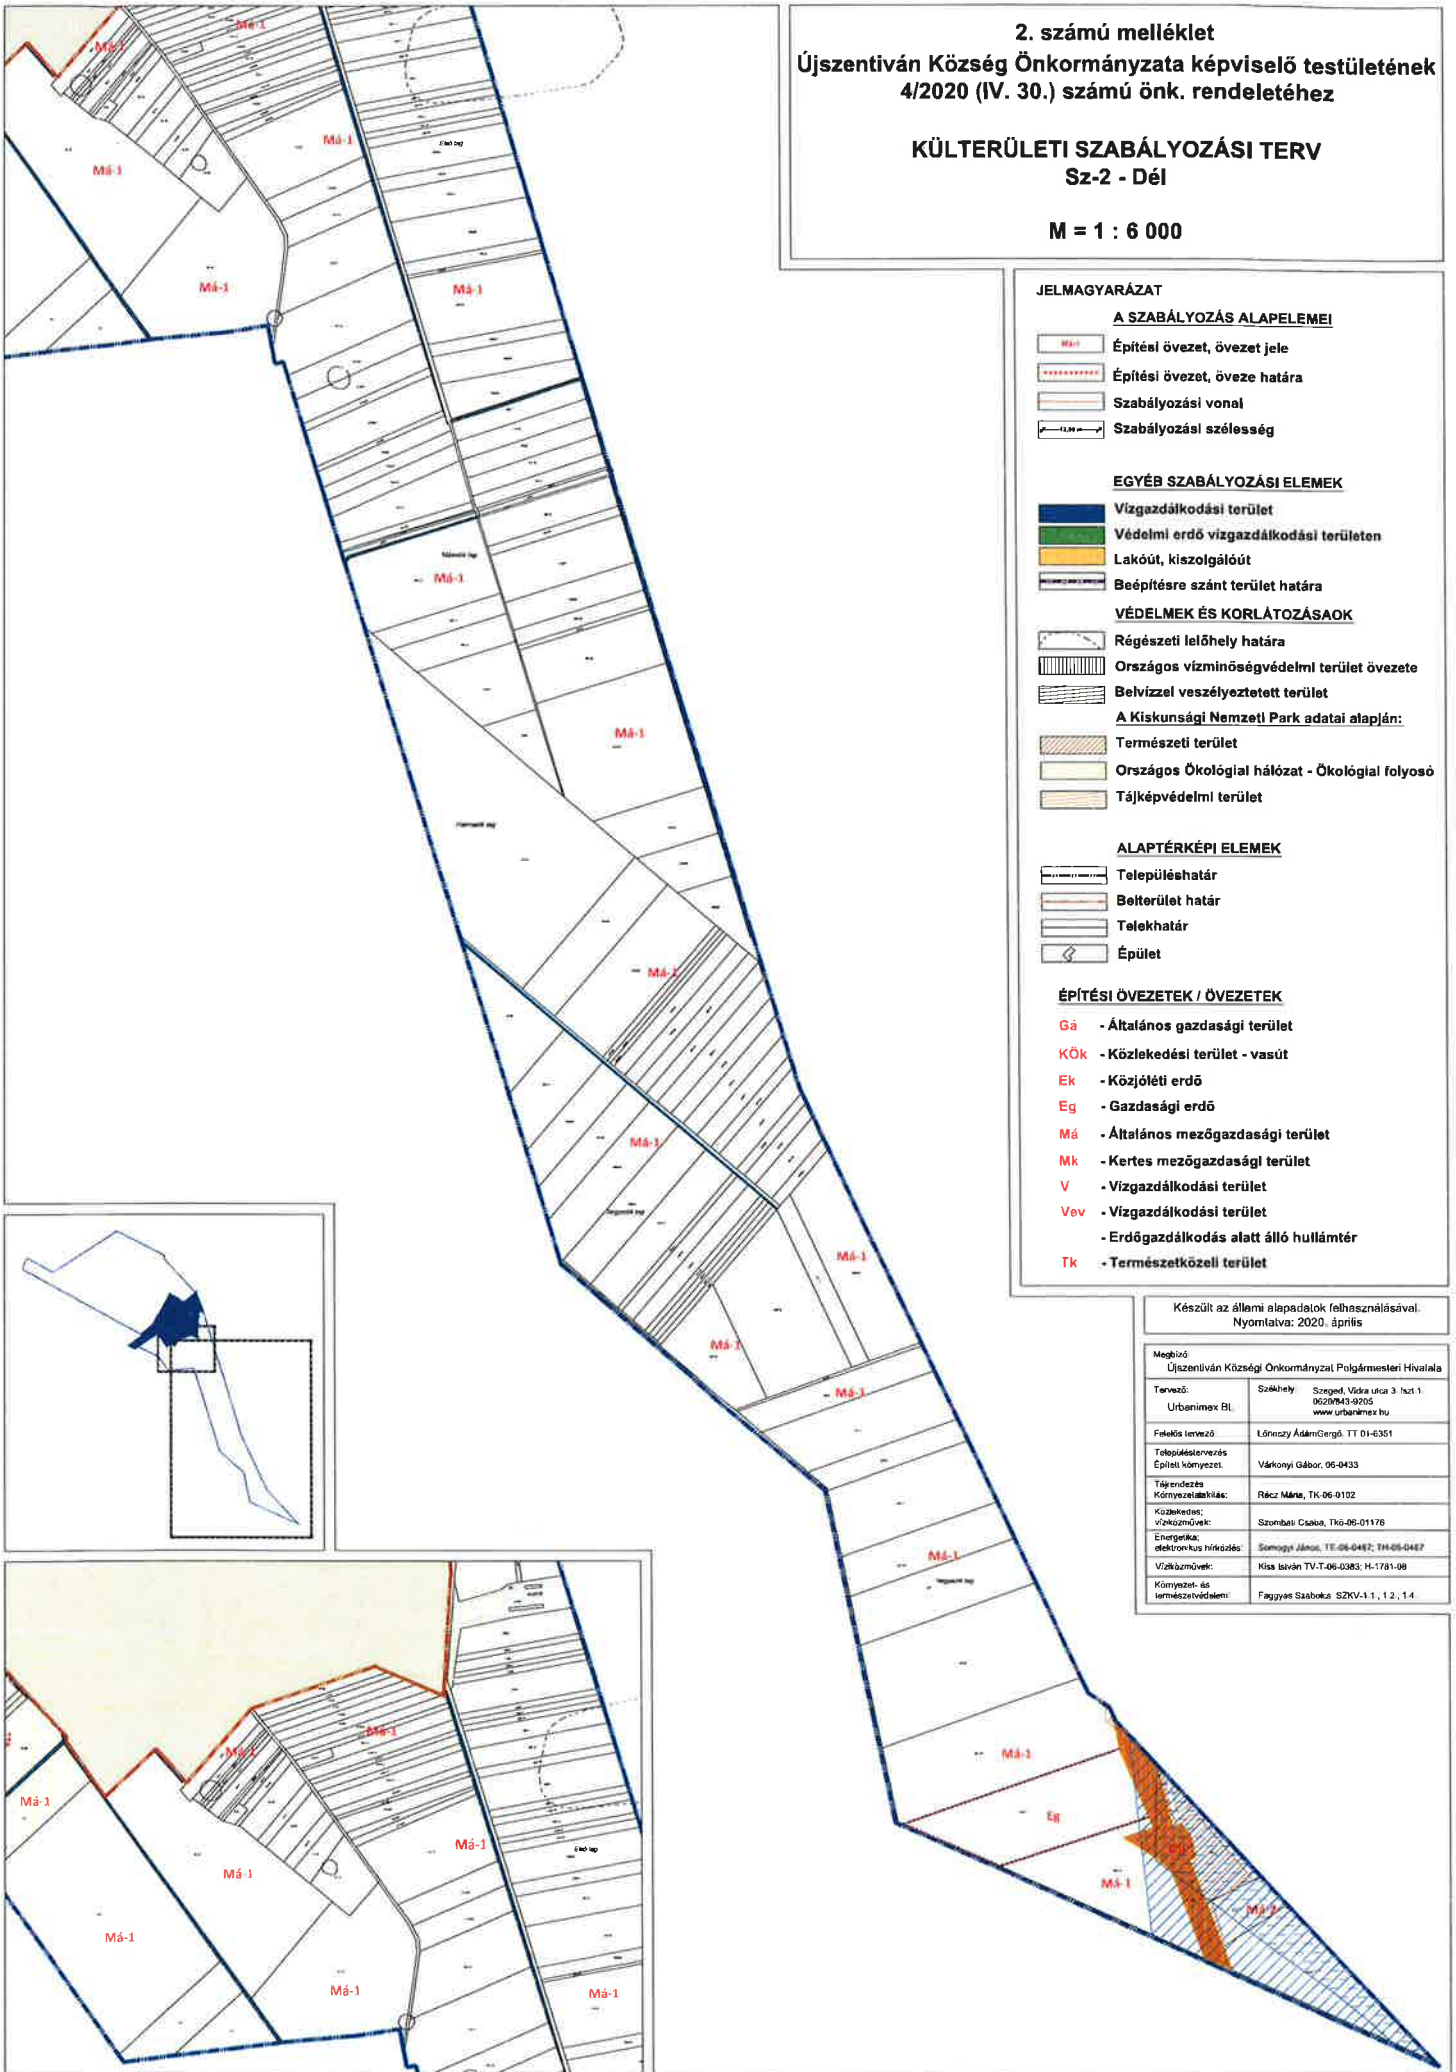

**JELMAGYARÁZAT**

**A SZABÁLYOZÁS ALAPELEMEI**

- Építési övezet, övezet jele
- Építési övezet, öveze határa
- Szabályozási vonal
- Szabályozási szélesség

**EGYÉB SZABÁLYOZÁSI ELEMELK**

- Vízgazdálkodási terület
- Védelmi erdő vízgazdálkodási területen
- Lakóút, kiszolgálóút
- Beépítésre szánt terület határa

**VÉDELMEK ÉS KORLÁTOZÁSOK**

- Régészeti lelőhely határa
- Országos vízminőségvédelmi terület övezete
- Belvízzel veszélyeztetett terület

**A Kiskunsági Nemzeti Park adatai alapján:**

- Természeti terület
- Országos Ökológiai hálózat - Ökológiai folyosó
- Tájképvédelmi terület

**ALAPTÉRKÉPI ELEMELK**

- Településhatár
- Belterület határ
- Telekhatár
- Épület

**ÉPÍTÉSI ÖVEZETEK / ÖVEZETEK**

- Gá** - Általános gazdasági terület
- KÖk** - Közlekedési terület - vasút
- Ek** - Közjóléti erdő
- Eg** - Gazdasági erdő
- Má** - Általános mezőgazdasági terület
- Mk** - Kertes mezőgazdasági terület
- V** - Vízgazdálkodási terület
- Vev** - Vízgazdálkodási terület
- Erdőgazdálkodás alatt álló hullámtér**
- Tk** - Természetközeli terület

Készült az állami alapadatok felhasználásával.  
 Nyomtatva: 2020. április

Meghívó: Újszentiván Községi Önkormányzat Polgármesteri Hivatala	
Tervező: Urbanimax Rt.	Székhely: Szeged, Vida utca 3. fsz. 1. 9020/943-9020 www.urbanimax.hu
Felkészítő tervező:	Lőnycz Ádám/Cergő, TT 04-0351
Teljesítésvezető Építési környezet:	Várkonyi Gábor, 06-9433
Tájékoztató Környezetbábkész:	Rácz Mária, TK-06-0102
Közlekedés; vízvezeték:	Szombati Csaba, TK-06-01176
Energetika; elektromos hálózás:	Somogyi János, TE-06-0482; TH-06-0487
Vízvezeték:	Kiss István TV-T-06-0383; H-1781-08
Környezet- és természetvédelem:	Fagyasz Szabok SZKV-1.1, 1.2, 1.4

