


CSÁTALJA Településrendezési terve

089 hrsz térsége szabályozási terv m=1:2000

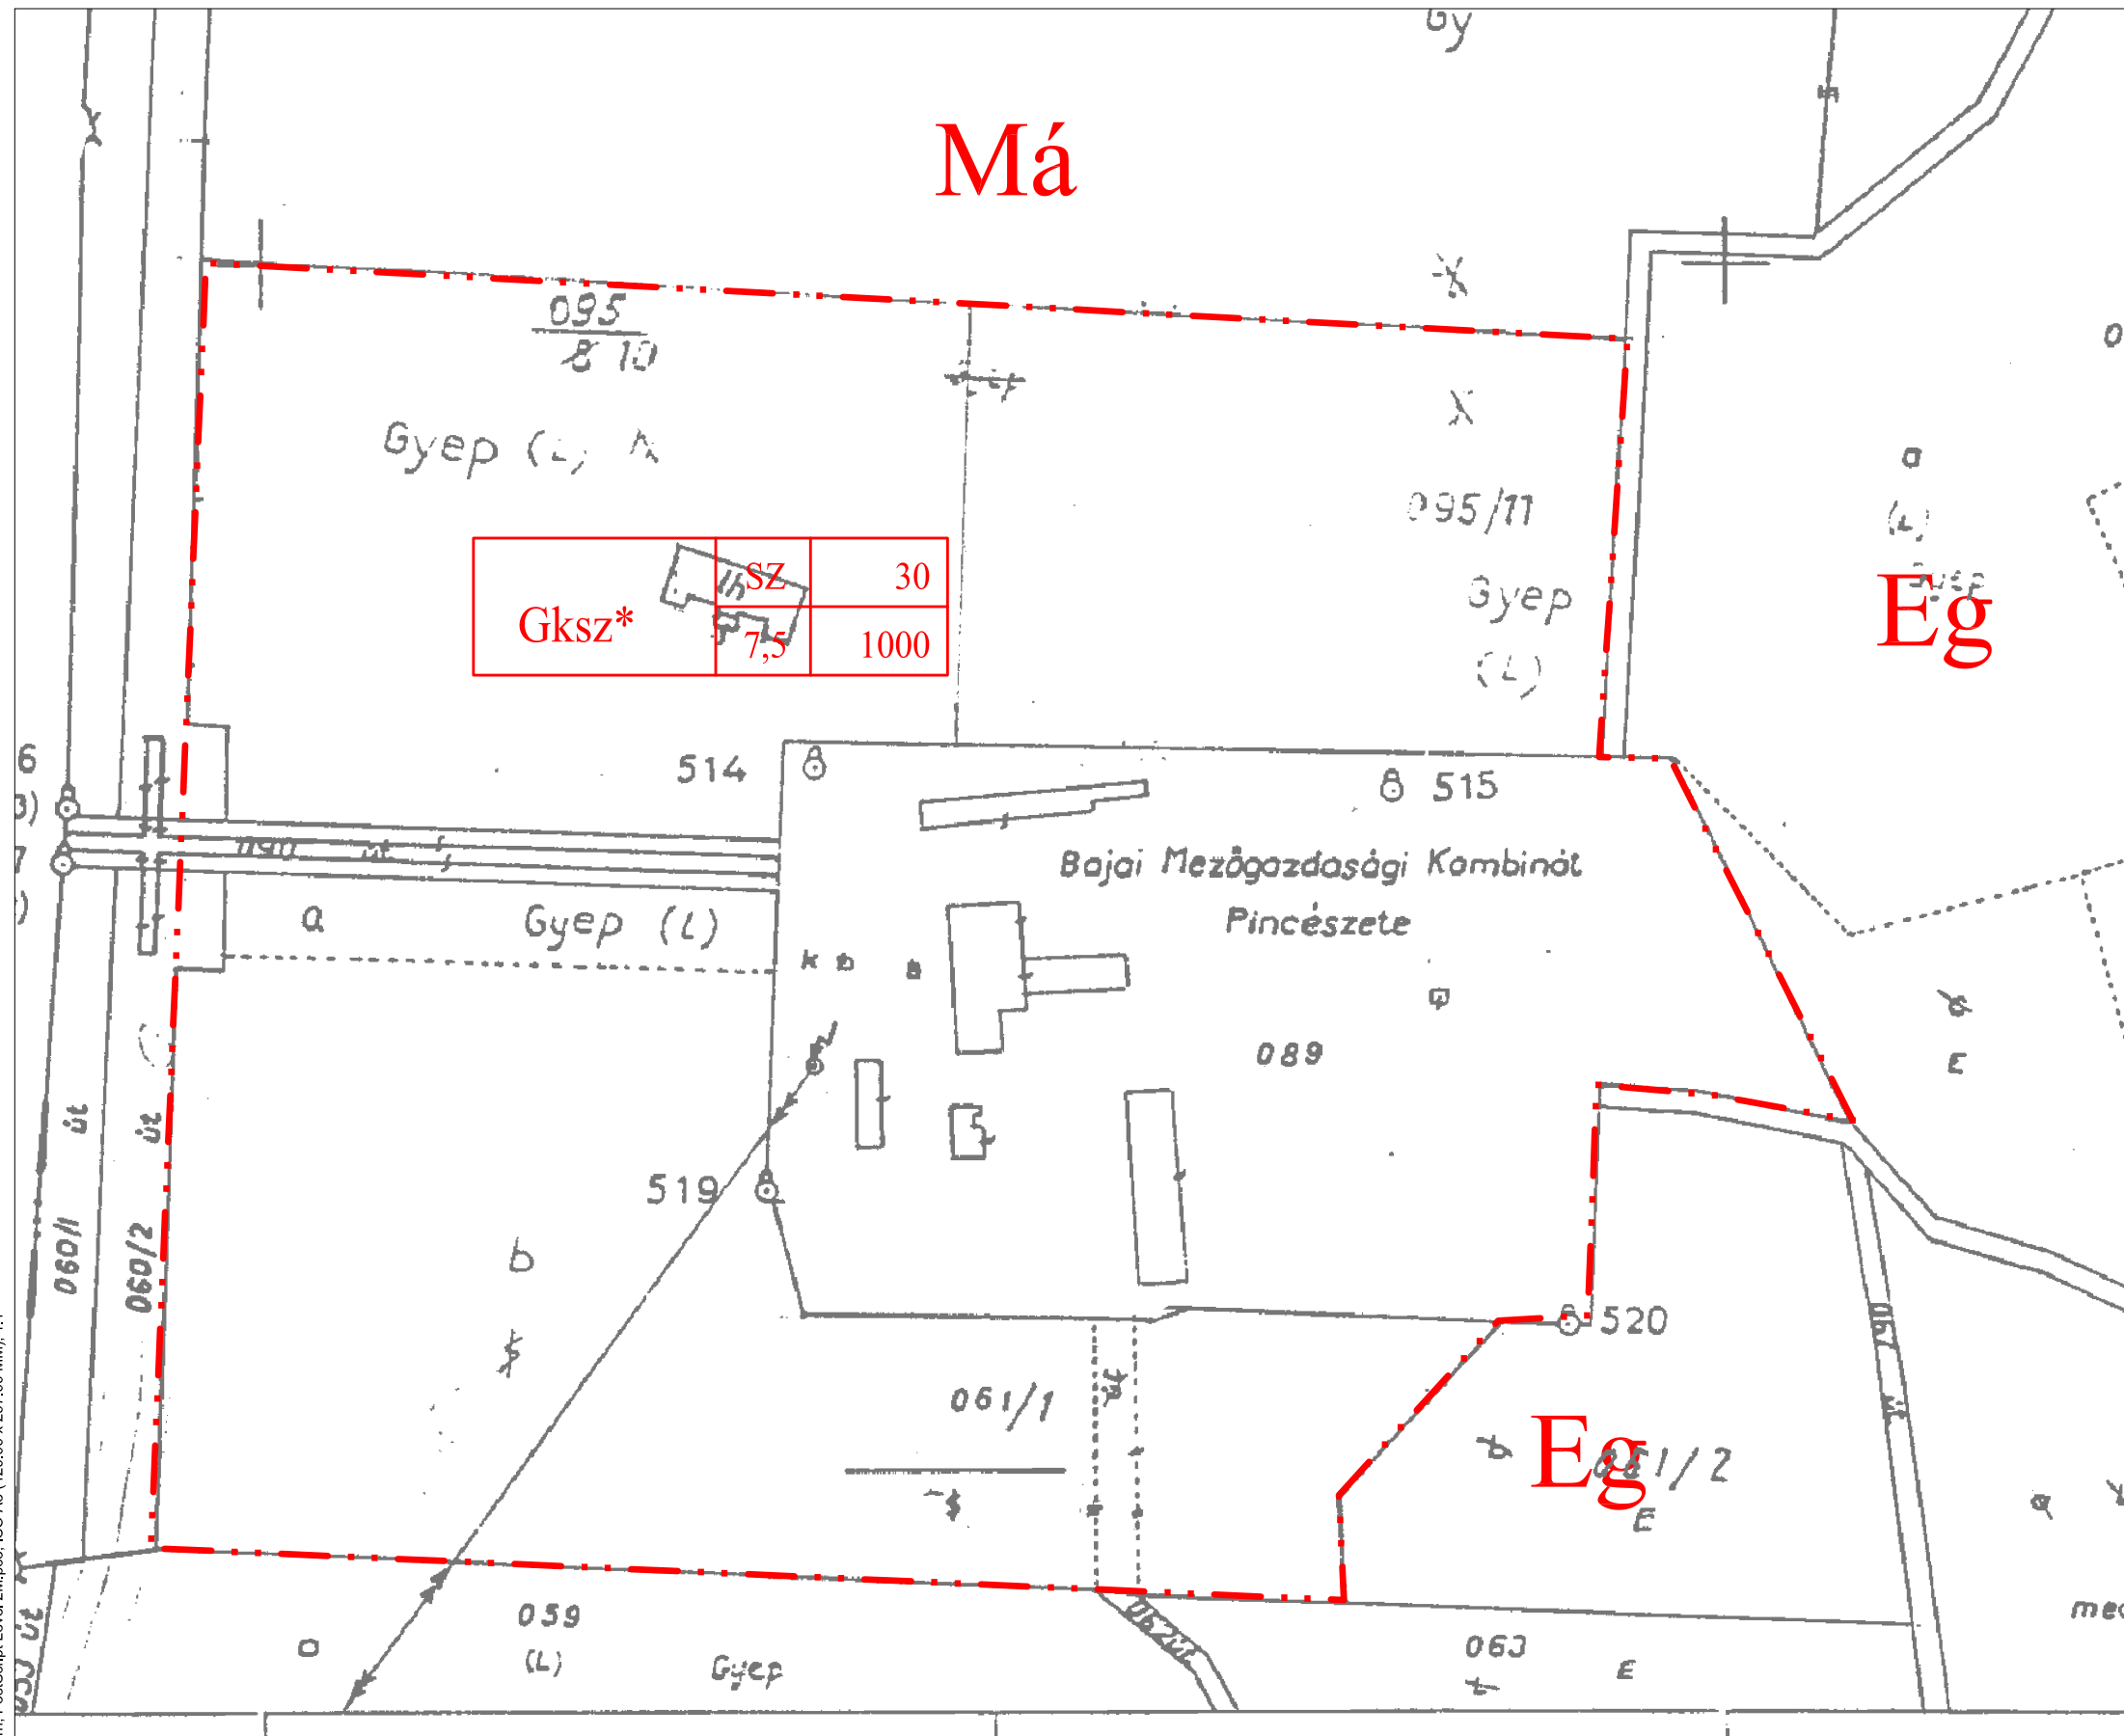

----- Beépítésre szánt terület határa
(külön jel nélkül övezeti határ is)

Eg Gazdasági erdő területe

Má Általános mezőgazdasági terület

ÉPÍTÉSI ÖVEZET

Építési övezet jele

Területfelhasználás

(**Gksz** Kereskedelmi szolgáltató terület)

Beépítési mód (**SZ** szabadonálló)

Beépítettség max %

Gksz*	SZ	30
	7,5	1000

min telekterület (m²)

Építménymagasság max. (m)



Az aloterkép állami alapadatok felhasználásával készült,
a Bajor Földhivatalban nyilvántartott térképszelvények másolatával.

ÉPÍTÉSZMŰHELY KFT. Kecskeméti, Wesselényi u. 1. Telefon, fax: 76/462-918 Email: epit@epitmuhely.hu	Megbízó: Csátalja Községi Önkormányzat
Ügyvezető: Vas Tibor	Tárgy: CSÁTALJA Településrendezési terve
Feladók tervező: Szilberhorn Erzsébet TTI-03-105	Munkarész: 1/2005 (III.3.) számú rendelettel jóváhagyva
Munkatárs: Gómszki Beatrix É-03-0050	Leptéki: 1:2000 Munkaszám: 02/1722 Dátum: 2005. február