


# CSÁTALJA Településrendezési terve

0247 hrsz térsége Szabályozási terv m=1:2000

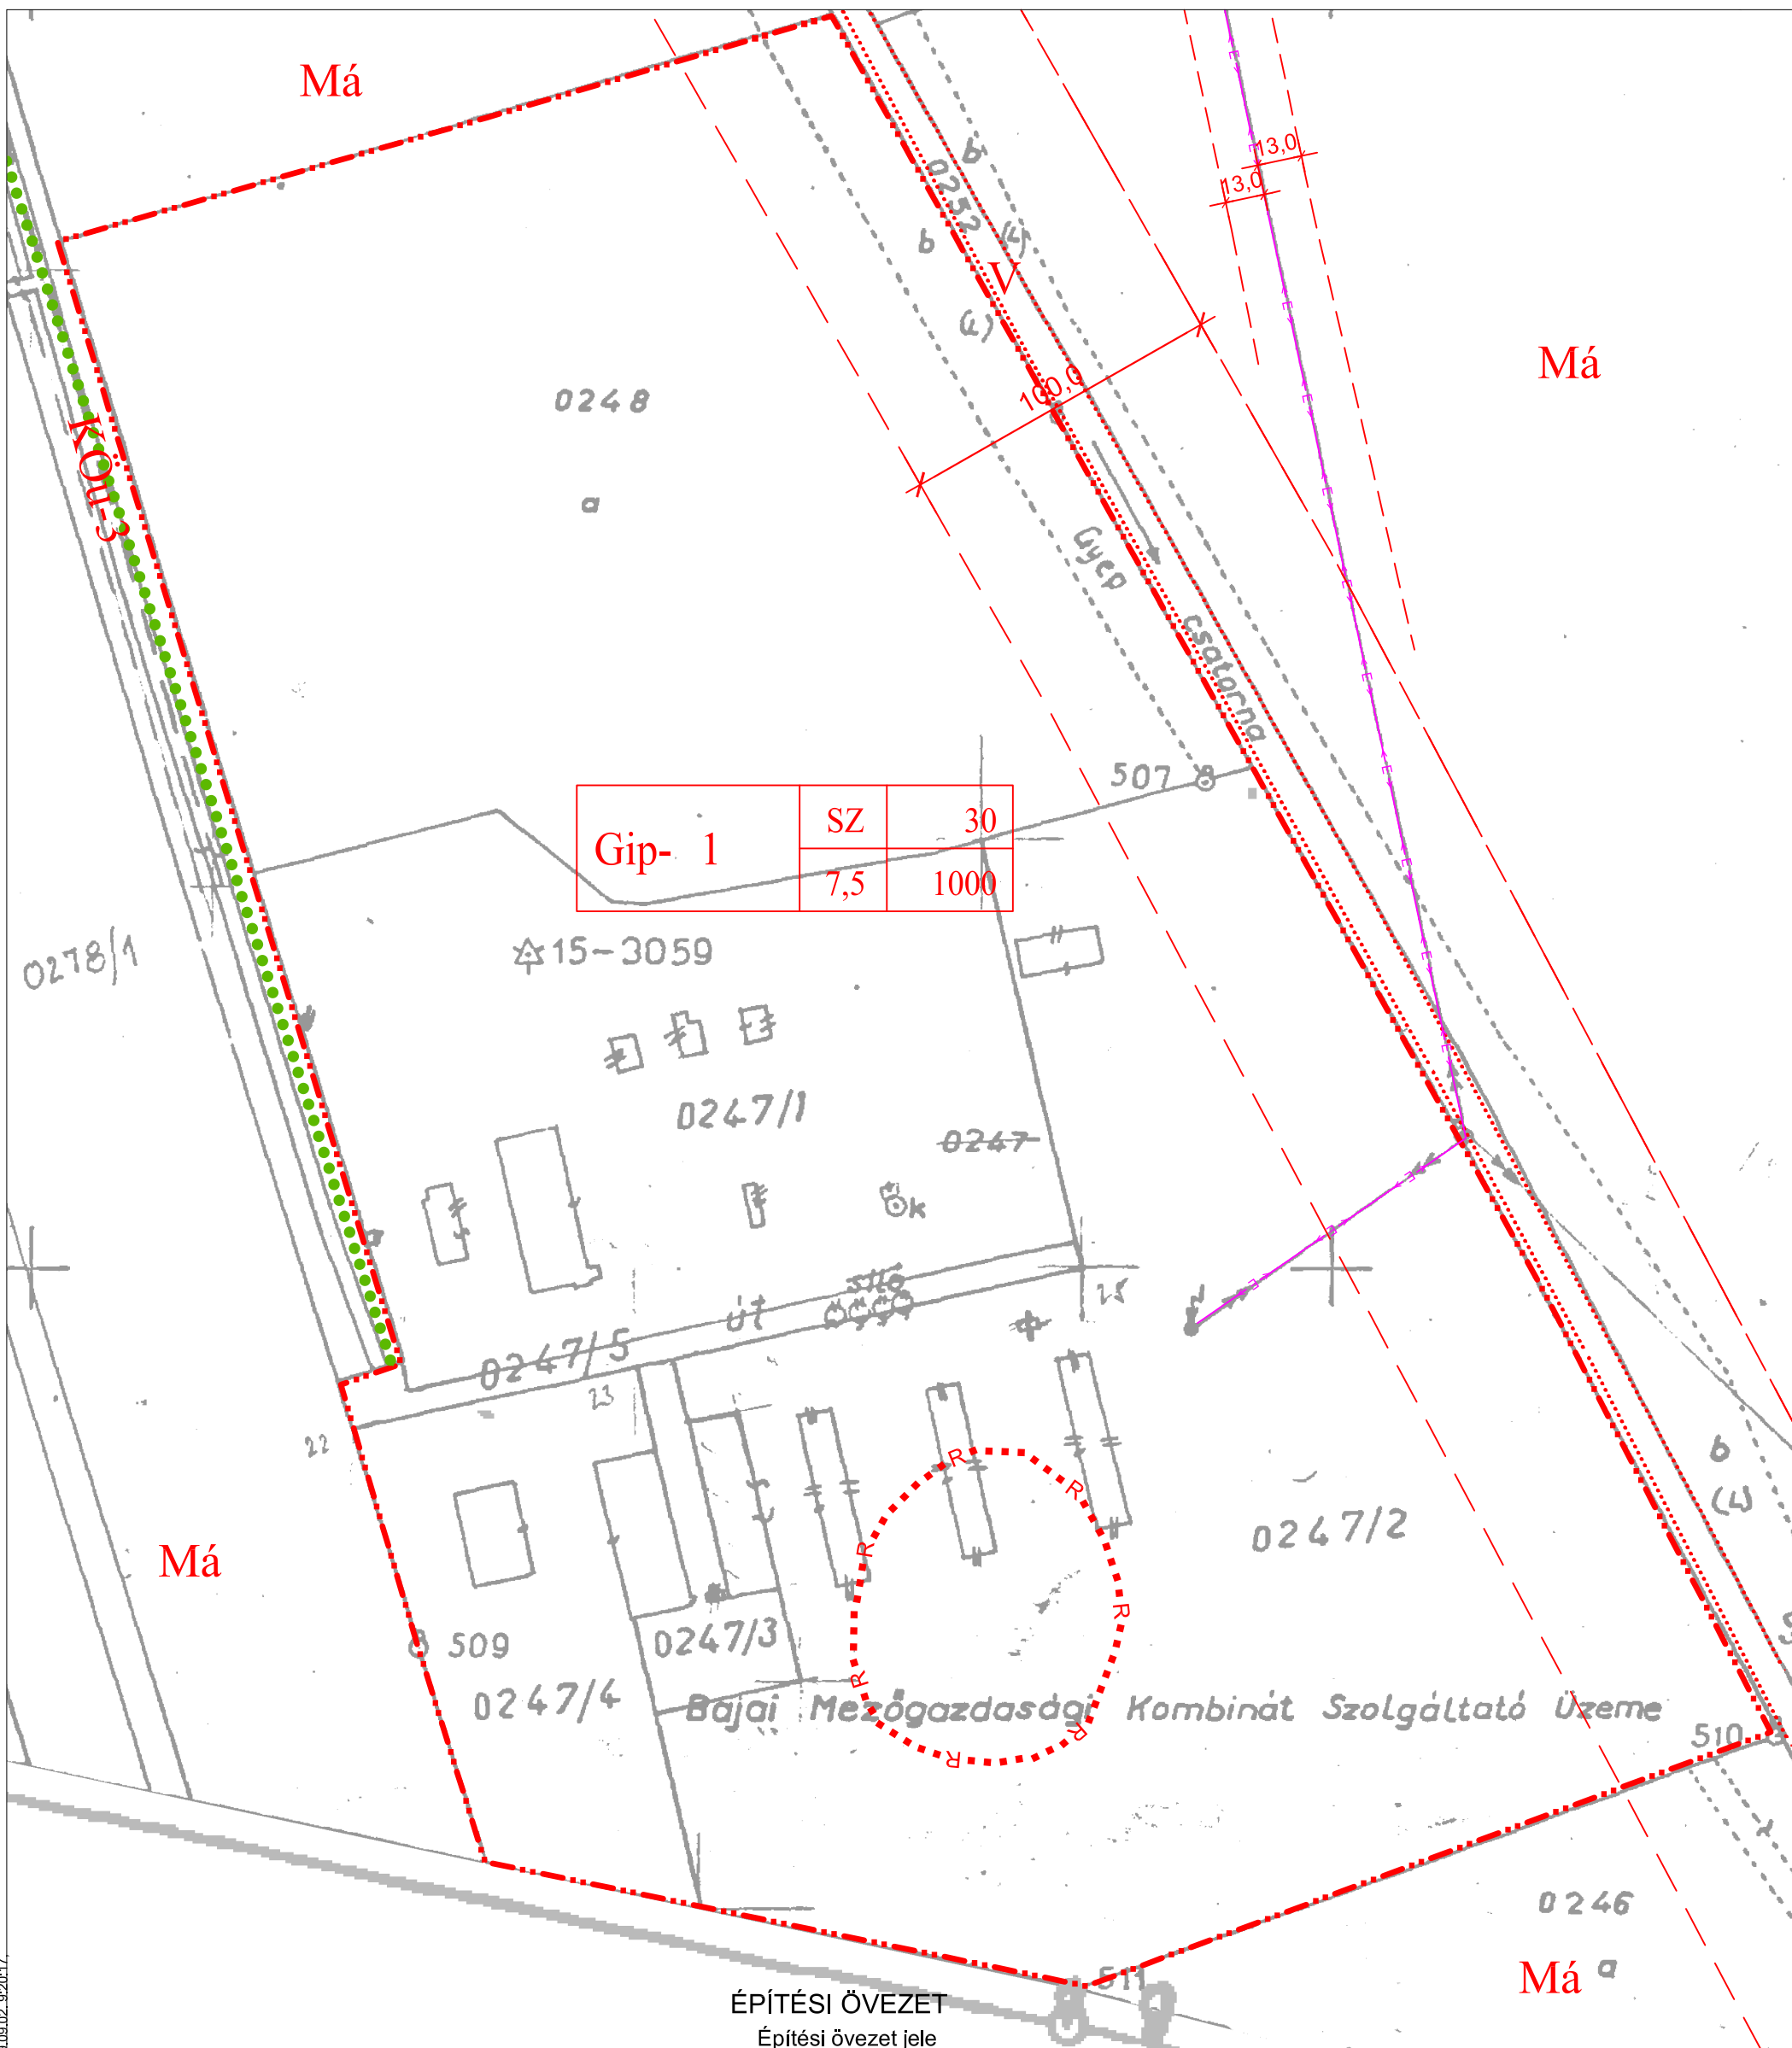

Gip- 1	SZ	30
	7,5	1000

## ÉPÍTÉSI ÖVEZET

Építési övezet jele

Területfelhasználás  
(Gip Ipari terület)

Építési övezet azonosító jel

Beépítési mód (SZ szabadonálló)

Beépítettség max %

Gip-1	SZ	30
	7,5	1000

min telekterület (m2)

Építménymagasság max. (m)

- Beépítésre szánt terület határa (külön jel nélkül övezeti határ is)
- Védőterület határa (közúti, elektromos szakhatósági közreműködés)
- Út menti fásítás
- Hálózati jelentőségű dűlőút tengelye
- Villamos gerinchálózat
- Övezeti határ
- Régészeti lelőhely

**KÖu-3** Egyéb utak  
**V** Vízgazdálkodási terület  
**Má** Általános mezőgazdasági terület

6/2019.(IX.2.) önkormányzati rendelet 5.§ c) pontja szerint átvezetve.

ÉPÍTÉSZMŰHELY KFT. Károlyi, Kissfalvi u. 1. 1046 Budapest Tel: 06-20-462-910 E-mail: info@epiteszmuhely.hu	Megnevezés: Csátalja Községi Önkormányzat Tárgy: CSÁTALJA Településrendezési terve Munkarész: 1/2005 (III.3.) számú rendelet melléklete Léptéskép: 1:2000 Gárdonyi Beatrix E-mail: info@csatalja.hu Dátum: 2019. szeptember 03.
--	---

SZ -5

V:\munkat\csatalja\2019\_terv\_2019\_szept\_03.dwg, SZ\_5\_Pannón, 2019.09.02. 9:20:17, Szilberhorn, PostScript, Level 2, lpc3, ISO A3 (297,00 x 420,00 MM), 1:1