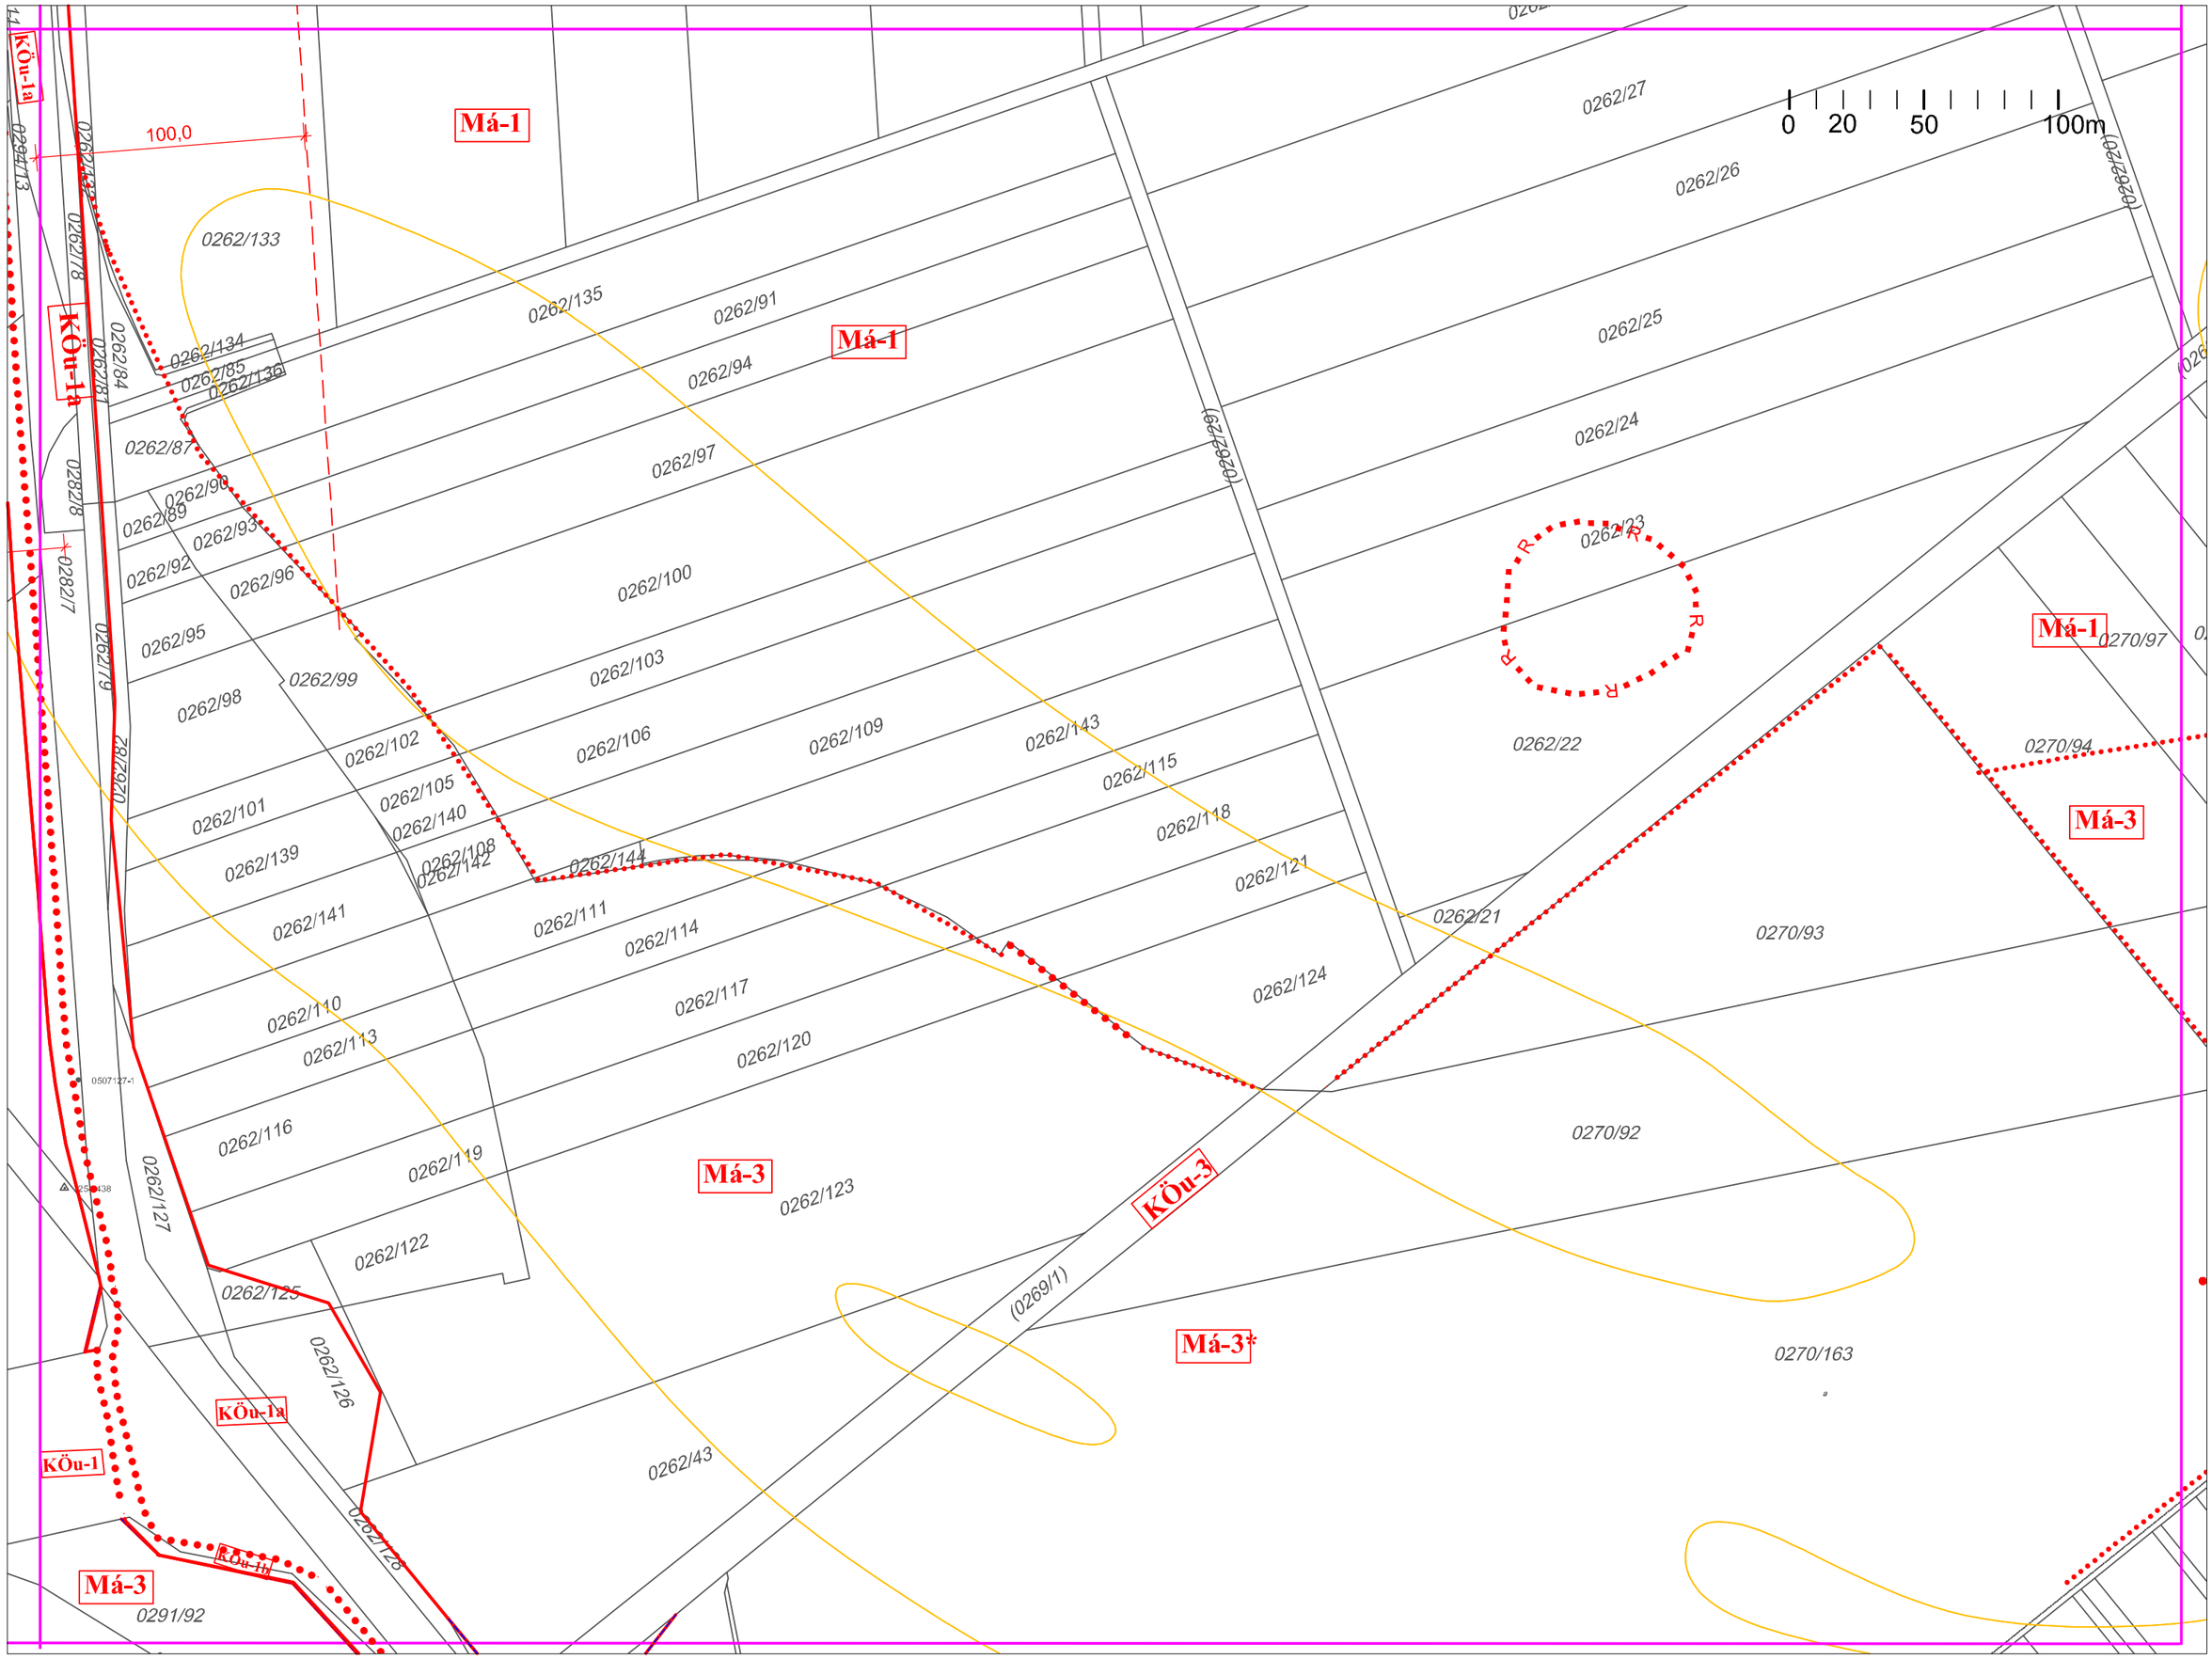

V:\munka\Dusnok\2rajz\terv_2021_nov.dwg, 2022. 01. 10. 18:16:52, PDF24_45x38.pc3