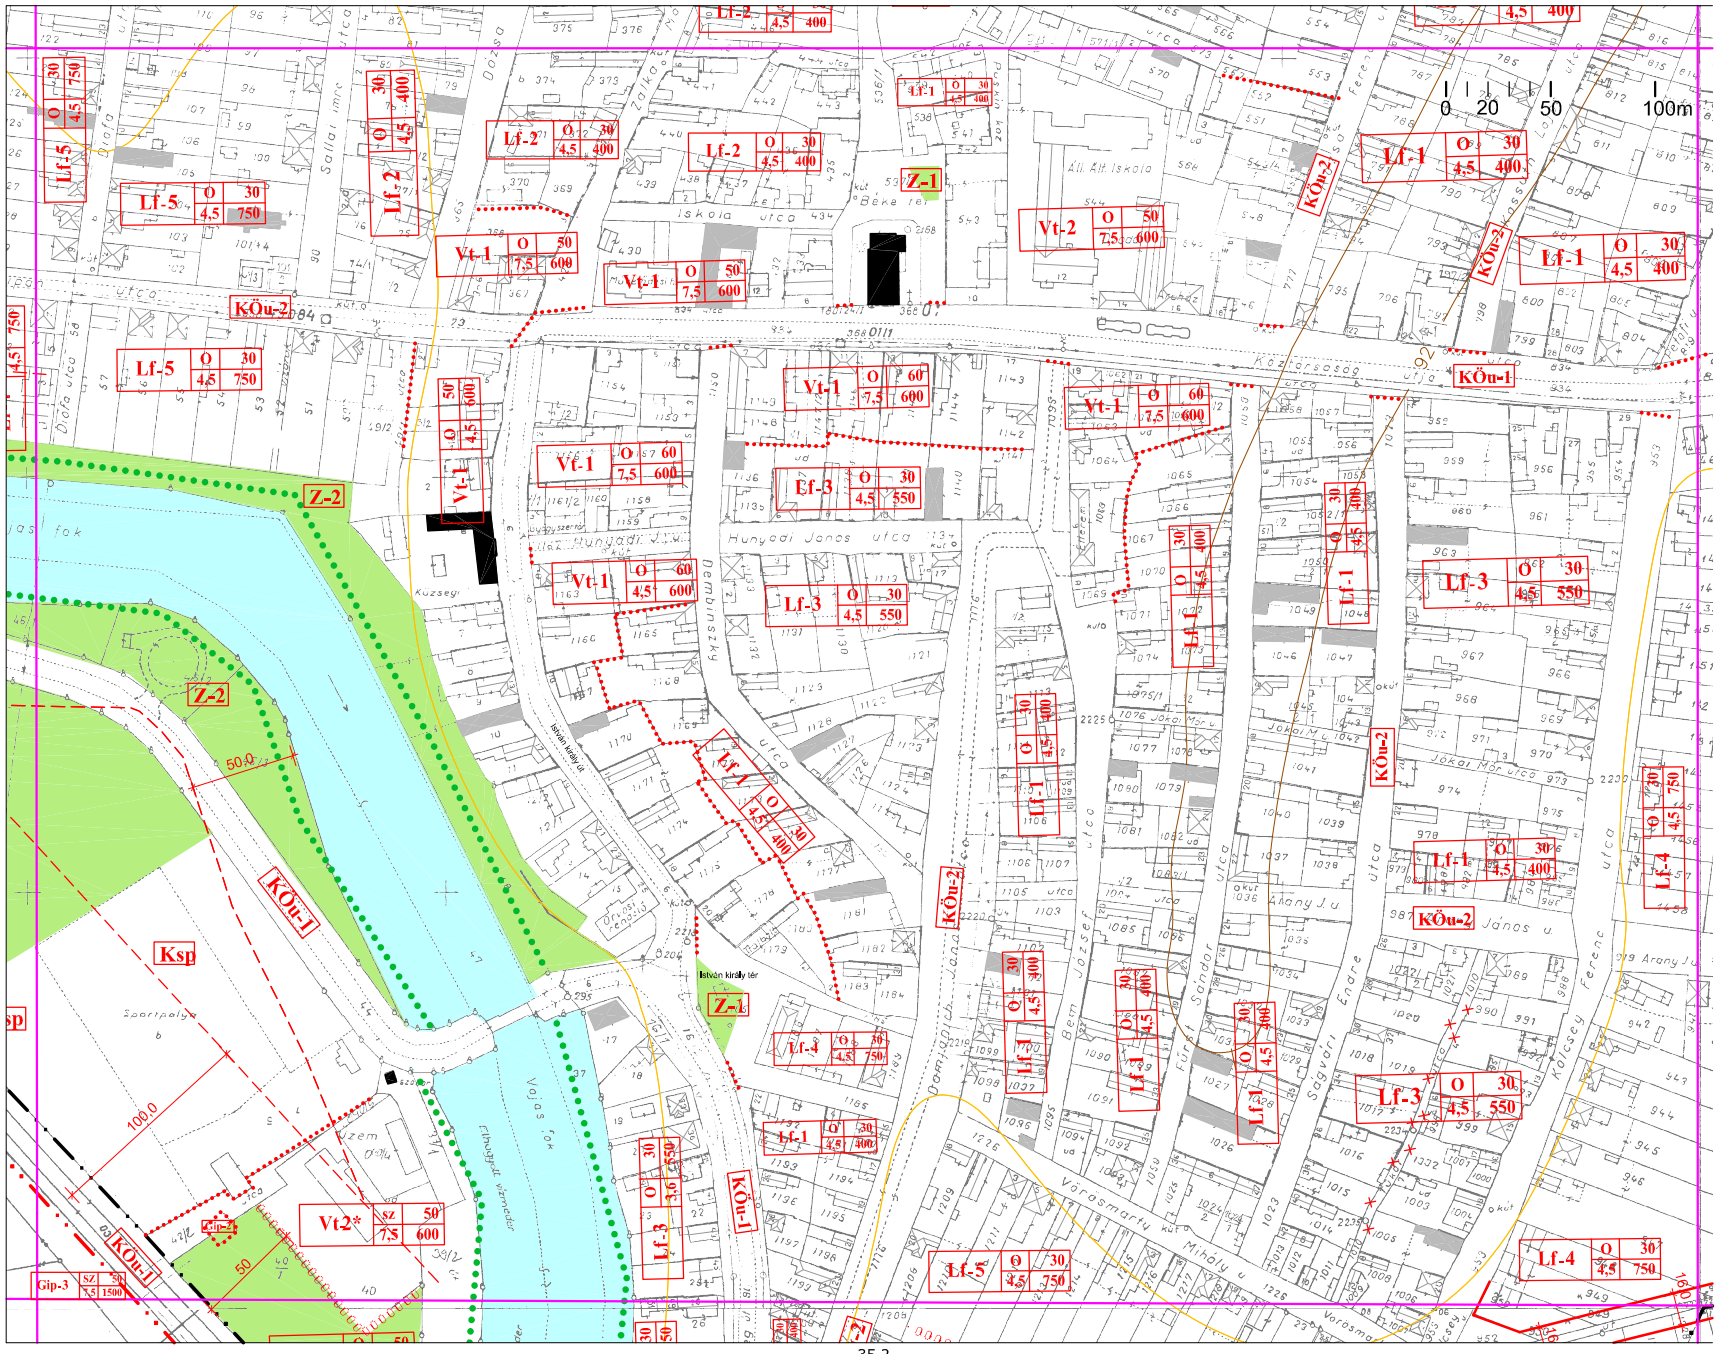

SZ-2 26.4

V:\munka\Dusnok\Rajz\2011_jovahagyott_dwg, 26_4, 2011.10.01. 15:56:47, Sallerhorn, PostScript Level 2&Lpc3, 45x36, 1:1