



DUSNOK

Településrendezési terve

Beépítésre szánt terület szabályozása m=1:2000

Szabályozás vonalas elemei

- Szabályozási vonal (külön jel nélkül közterületi telekhatár)
- Övezeti, építési övezeti határvonal, ha nem meglévő közterületi határ
- Védőterület határa, szakhatósági közreműködési kötelezettség
- Természeti terület határa -egyúttal övezeti határ is
- Ex lege védett terület határa -egyúttal övezeti határ is
- Beültetési kötelezettség (kótázott telekhatártól mérve)
- Sétány (vízparton vagy zöldterületen)

Szabályozás területi (színes) elemei a színváltás egyúttal övezeti határ is

- Közpark
- Erdő
- Vízgazdálkodási terület
- Telken belül védőzöld

ÖVEZETEK AZONOSÍTÓ JELEI

- Z-1** Központi park
- Z-2** Lakóterületi közpark
- Z-3** Ligetes védőzöldterület
- KÖu-1** Országos közút
- KÖu-2** Helyi gyűjtő és lakóút
- KÖu-3** Egyéb út
- Eg** Gazdasági rendeltetésű erdő
- Ev** Védelmi erdő
- V** Vízfelület, vízpart
- Vk** Vízgazdálkodási terület -közösségi horgászhelyek
- Má-1** Általános mezőgazdasági terület
- Má-2** Általános mezőgazdasági terület védelmi övezete
- Má-3** Általános mezőgazdasági terület fejlesztési övezete

KÜLÖNLEGES TERÜLETEK JELEI

- Kt** Temető, kegyeleti park
- Ksp** Sportterület
- Kh** Lezárt hulladéklerakó

ÉPÍTÉSI ÖVEZETEK AZONOSÍTÓ JELE

Területfelhasználási mód (Lf falusias lakóterület, Vt településközpont vegyes terület, Gkszs kereskedelmi szolgáltató terület, Gip ipari szolgáltató terület)	
Övezeti azonosító	
Beépítési mód (O oldalhatáronálló, k kialakult állapot, sz szabadonálló)	
Lf-3	O 30
	4,5 900
	Beépítettség mértéke (max %)
	Telek területe min (m ²)
	Építménymagasság max (m)



- Közigazgatási határ
- Belterületi határ (alaptérképi jel, egyúttal övezeti határ)
- Beépítésre szánt terület határa (egyúttal övezeti határ)

1:2000 méretarányú földhivatali szelvényezés



(SZ-2)

1:2000 méretarányú szabályozási terv szelvényezése

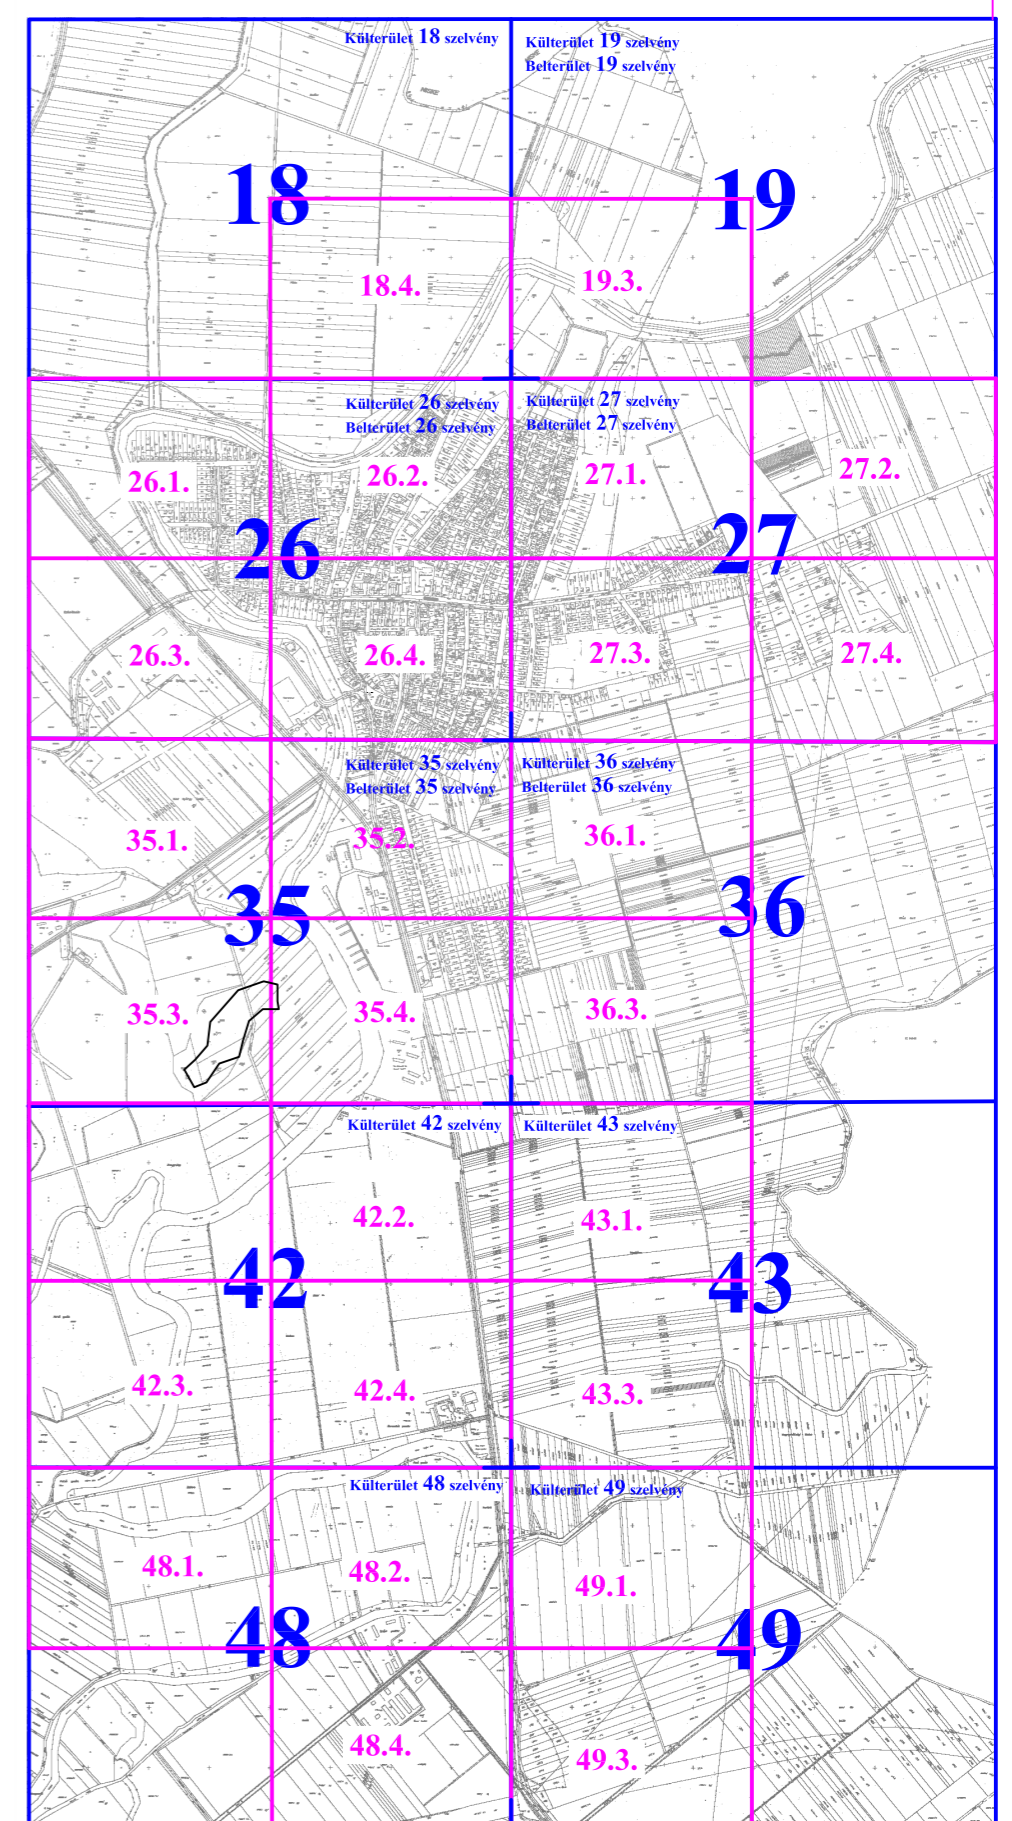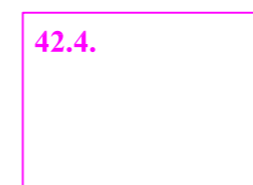

ÉPÍTÉSMŰHELY KFT.
Kecskeméti, Wesselényi u. 1.
Telefon, fax: 76/482-916
Email: epltmuh@axelero.hu

Ögyvezető: Vas Tibor
Felelős tervező:
Szilberhorn Erzsébet
TT1-03-105

Munkatárs:
Dányi Mária
Dr Bottáné Darida M.
Szaktervező:

Megbízó: DUSNOK Községi Önkormányzat

Tárgy:

DUSNOK

Településrendezési terve

Munkarész: 17/2006.(VIII.14.) rendelet melléklete

Lépték: 1:2 000

Munkaszám: 02/1735

Dátum: 2017. dec.29.

Rajzszám:

SZ-2

Az alaptérkép állami alapadatok felhasználásával a Körzeti Földhivatalban vezetett 1:10 000 méretarányú levezetett térképek másolásával készült.