


# DUSNOK Fajsi összekötőút menti terület szabályozása m=1:4000

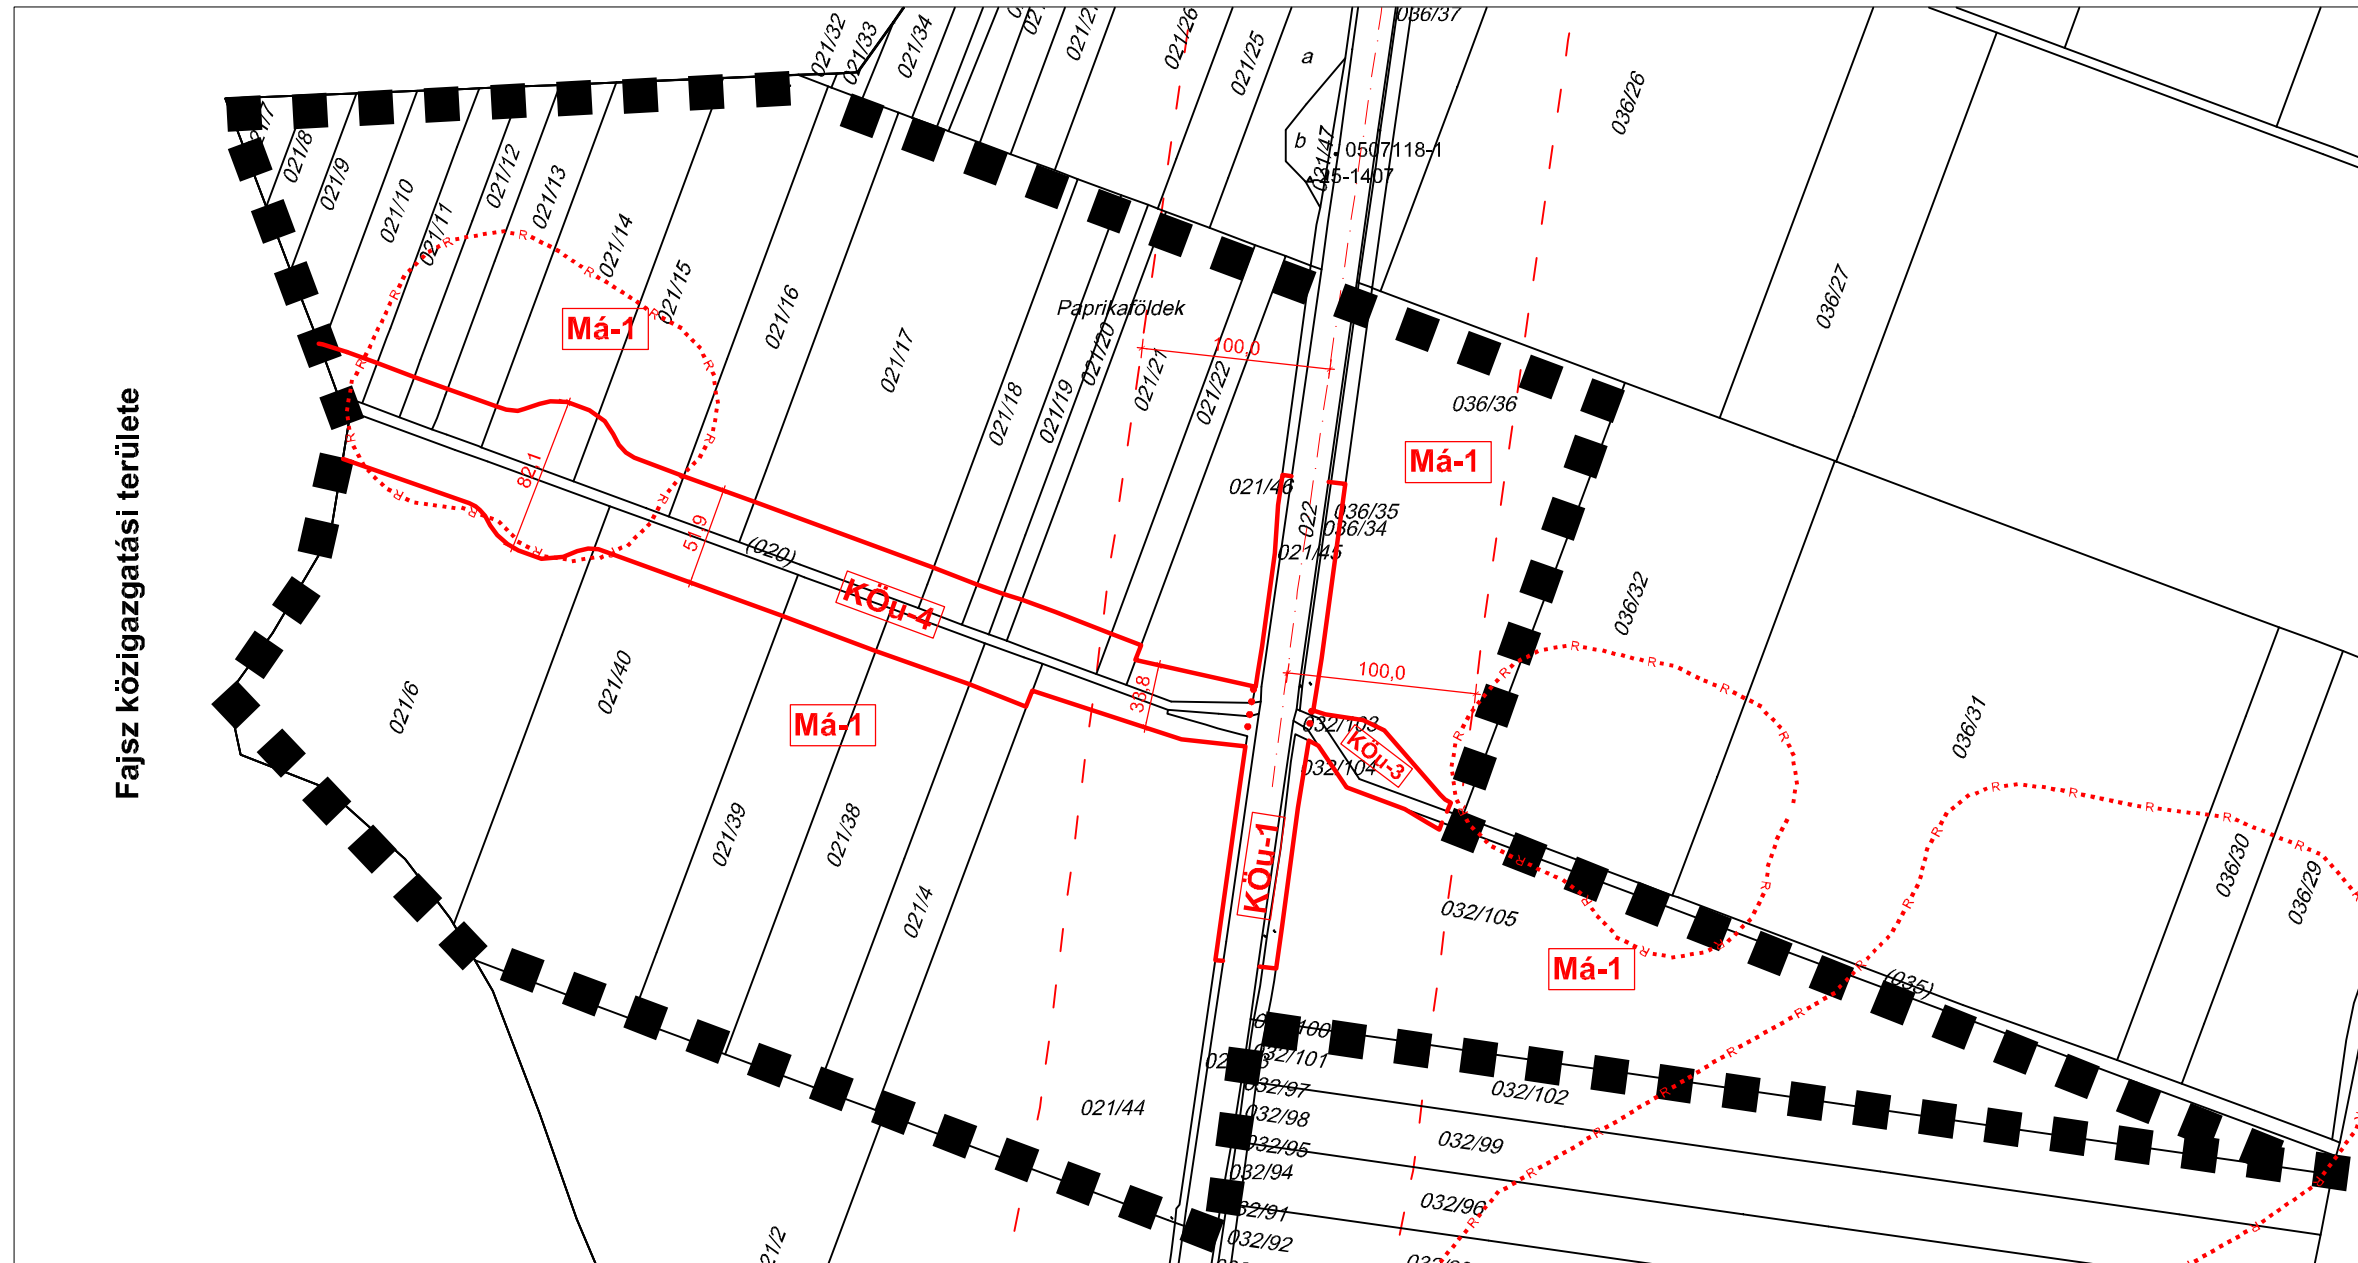

3/2021.(V.11.) önkormányzati rendelet átvezetve

- ■ ■ ■ SZ-3 szabályozási terv határa
- Szabályozási vonal (külön jel nélkül közterületi telekhatár)
- - - - - Védőterület határa, szakhatósági közreműködési kötelezettség
- ..... Övezeti határvonal, ha nem meglévő közterületi határ
- R..... Régészeti lelőhely

## ÖVEZETEK AZONOSÍTÓ JELEI

- KÖu-1** Országos közút
- KÖu-4** Összekötőút
- Má-1** Általános mezőgazdasági terület általános övezete

Az alaptérkép állami alapadatok felhasználásával készült. Adatszolgáltatás sorszáma: 1743



ÉPÍTÉSZMŰHELY KFT.  
Kecskeméti, Wesselényi u.1.  
Telefon: fax: 76/482-916  
Email: epituh@bolna.hu  
Ügyvezető: Vasi Tibor  
Felelős tervező:  
Szilberhom Erzsébet  
TT1-03-105  
Munkatárs:  
Dányi Mária  
Dr Bottáné Darida M.  
Szaktervező:

Megbízó: DUSNOK Község Önkormányzata

Tárgy: **DUSNOK**

Munkarész: 17/2006.(VIII.14.) rendelet melléklete Rajzsám:  
Lépték: 1:4 000  
Munkaszám:  
Dátum: 2021.május 12.

**SZ-3**