26.2

26.3

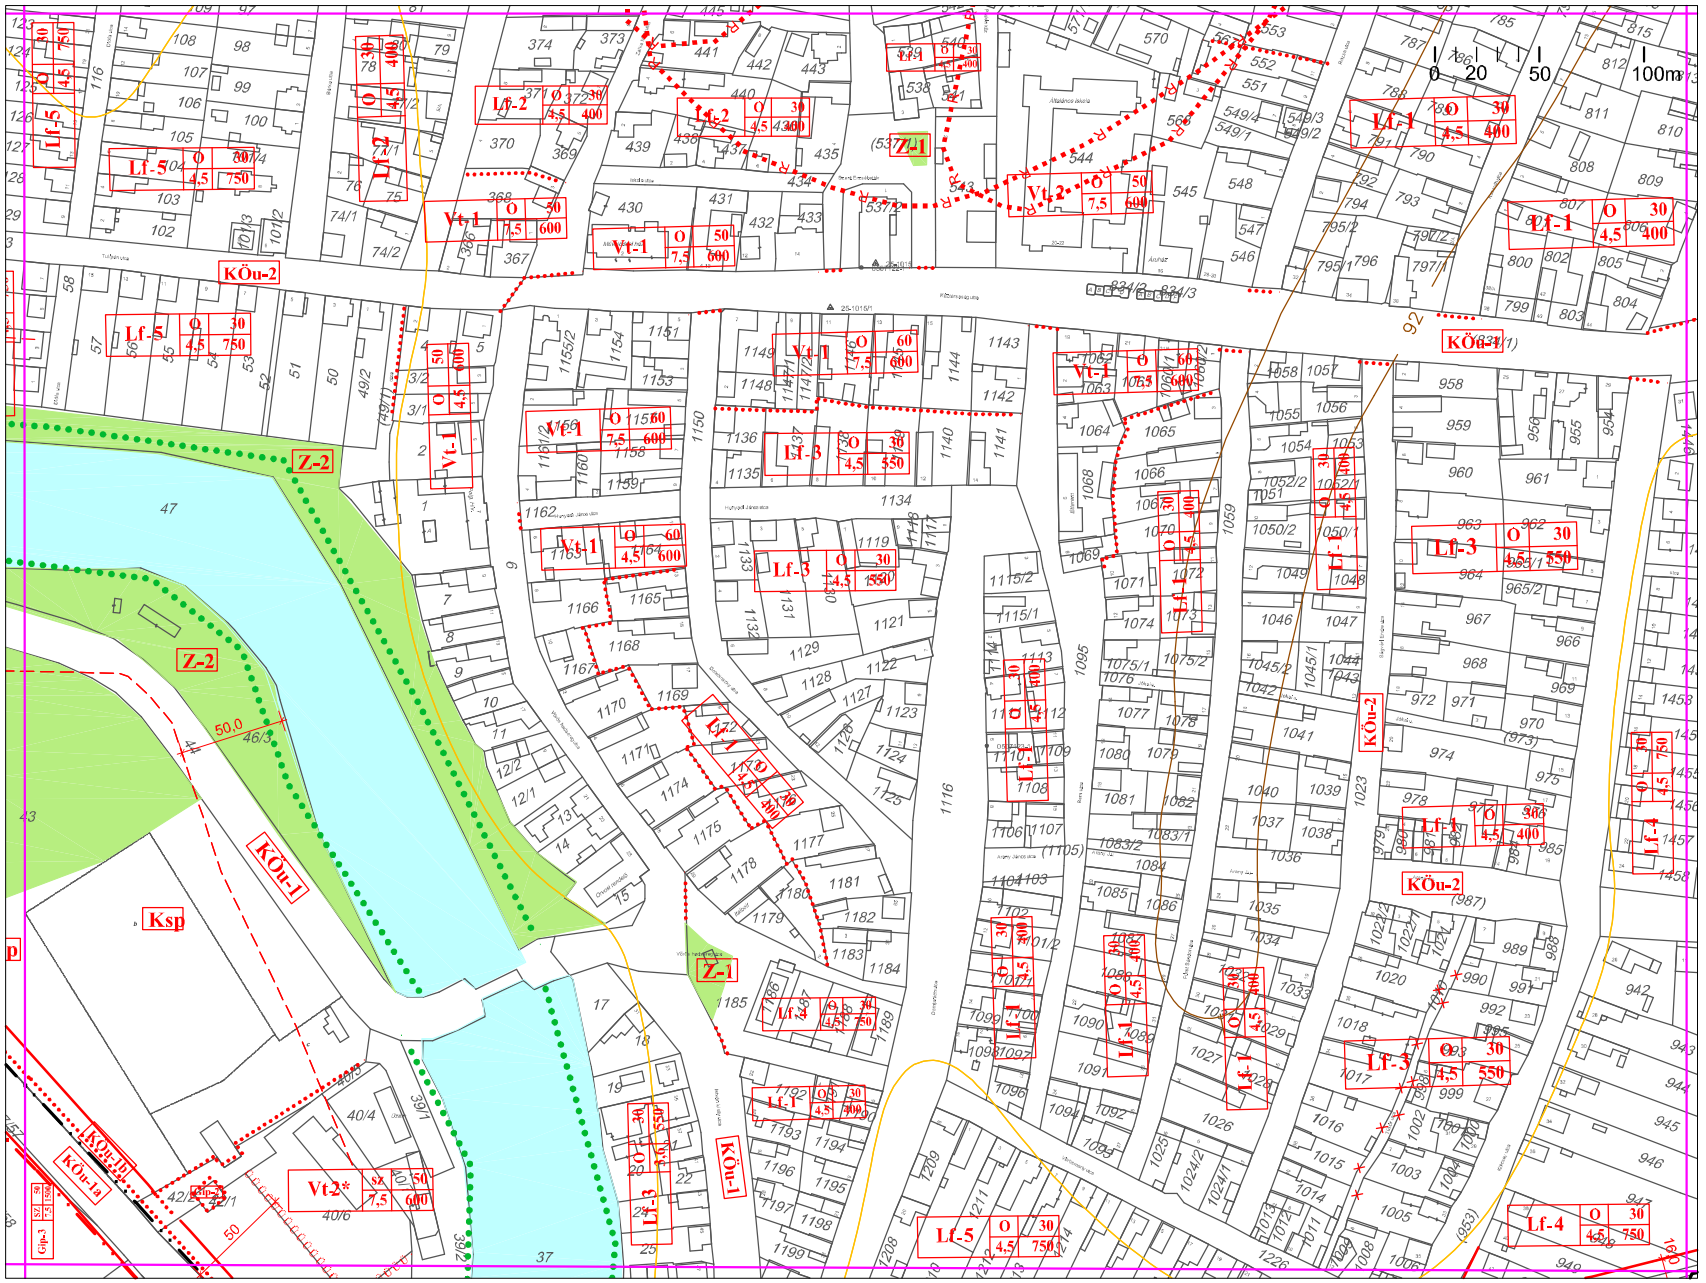

27.3

35.2

SZ-2 26.4

V:\munka\Dusnok\2raj2\terv_2021_nov.dwg, 2022. 01. 10. 17:55:49, PDF24_45x38.pc3