




DUSNOK

51. sz. főút menti terület szabályozása északon

m=1:4000

Fajsz közigazgatási területe

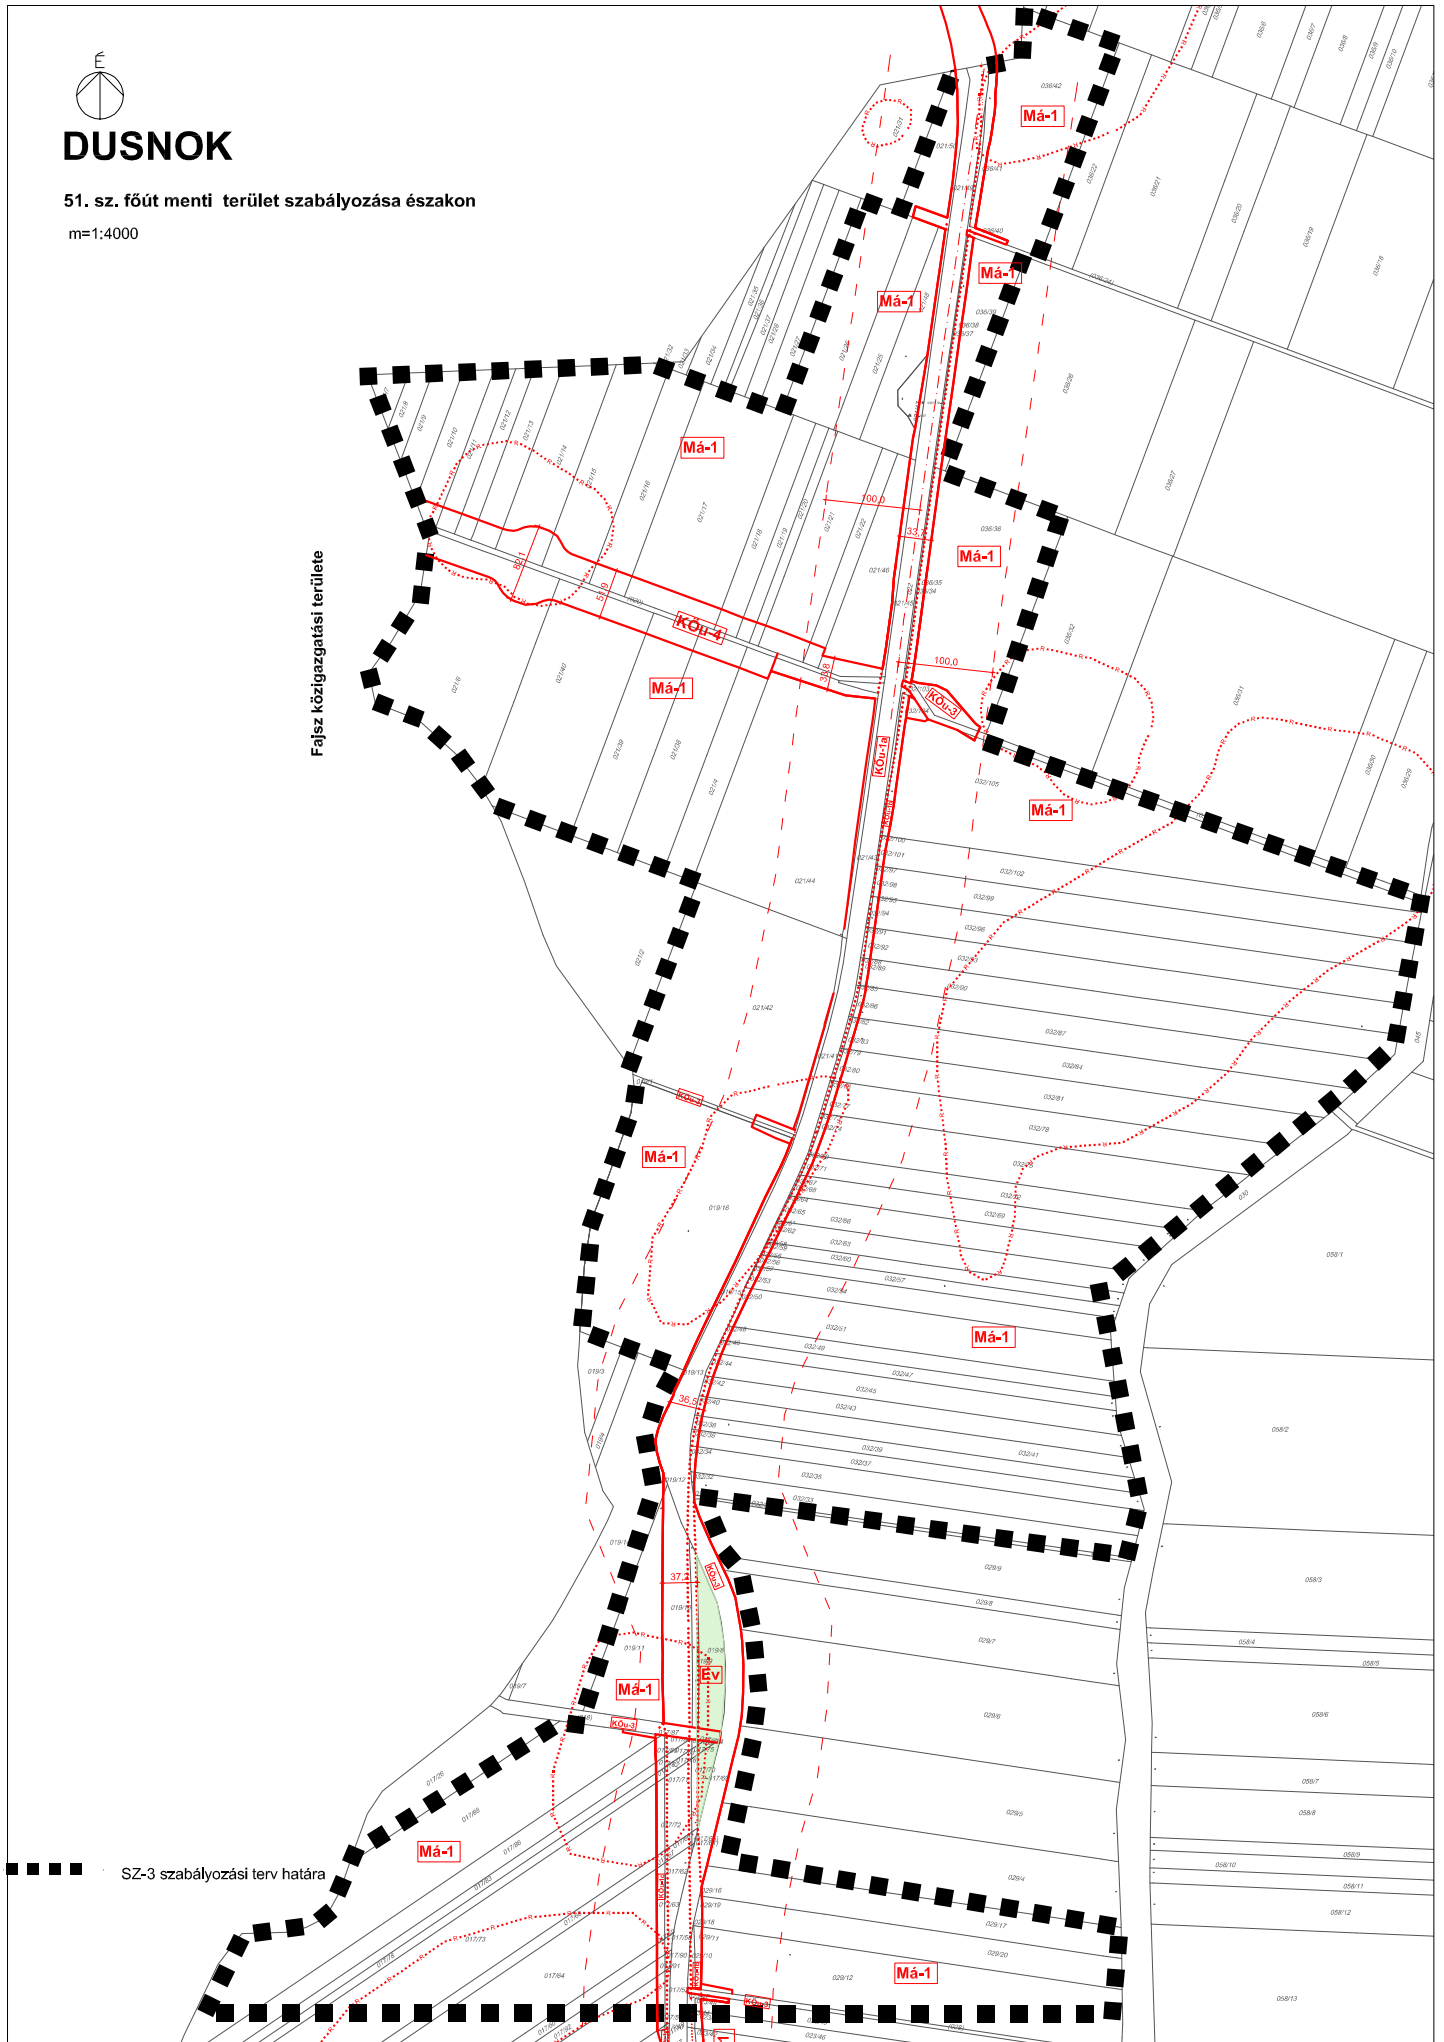

SZ-3 szabályozási terv határa

- Szabályozási vonal (külön jel nélkül közterületi telekhatár)
- - - - - Védőterület határa, szakhatósági közreműködési kötelezettség
- Övezeti határvonal, ha nem meglévő közterületi határ
- Régészeti lelőhely

ÖVEZETEK AZONOSÍTÓ JELEI

- KÖu-1a** Országos közút **KÖu-1b** Kerékpárút **KÖu-1c** Kiszolgálóút
- KÖu-4** Összekötőút **KÖu-3** Egyéb út **Év** Erdőterület védelmi erdő övezet
- Má-1** Általános mezőgazdasági terület általános övezete

Al. közművek átvezetési és átviteli létesítmények ábrázolása azonosító jellel

DUSNOK	1:4000
2022.08.22.	1:4000
2022.08.22.	1:4000
2022.08.22.	1:4000
2022.08.22.	1:4000