


# GÉDERLAK Belterület szabályozási tervi részlete m=1:2000

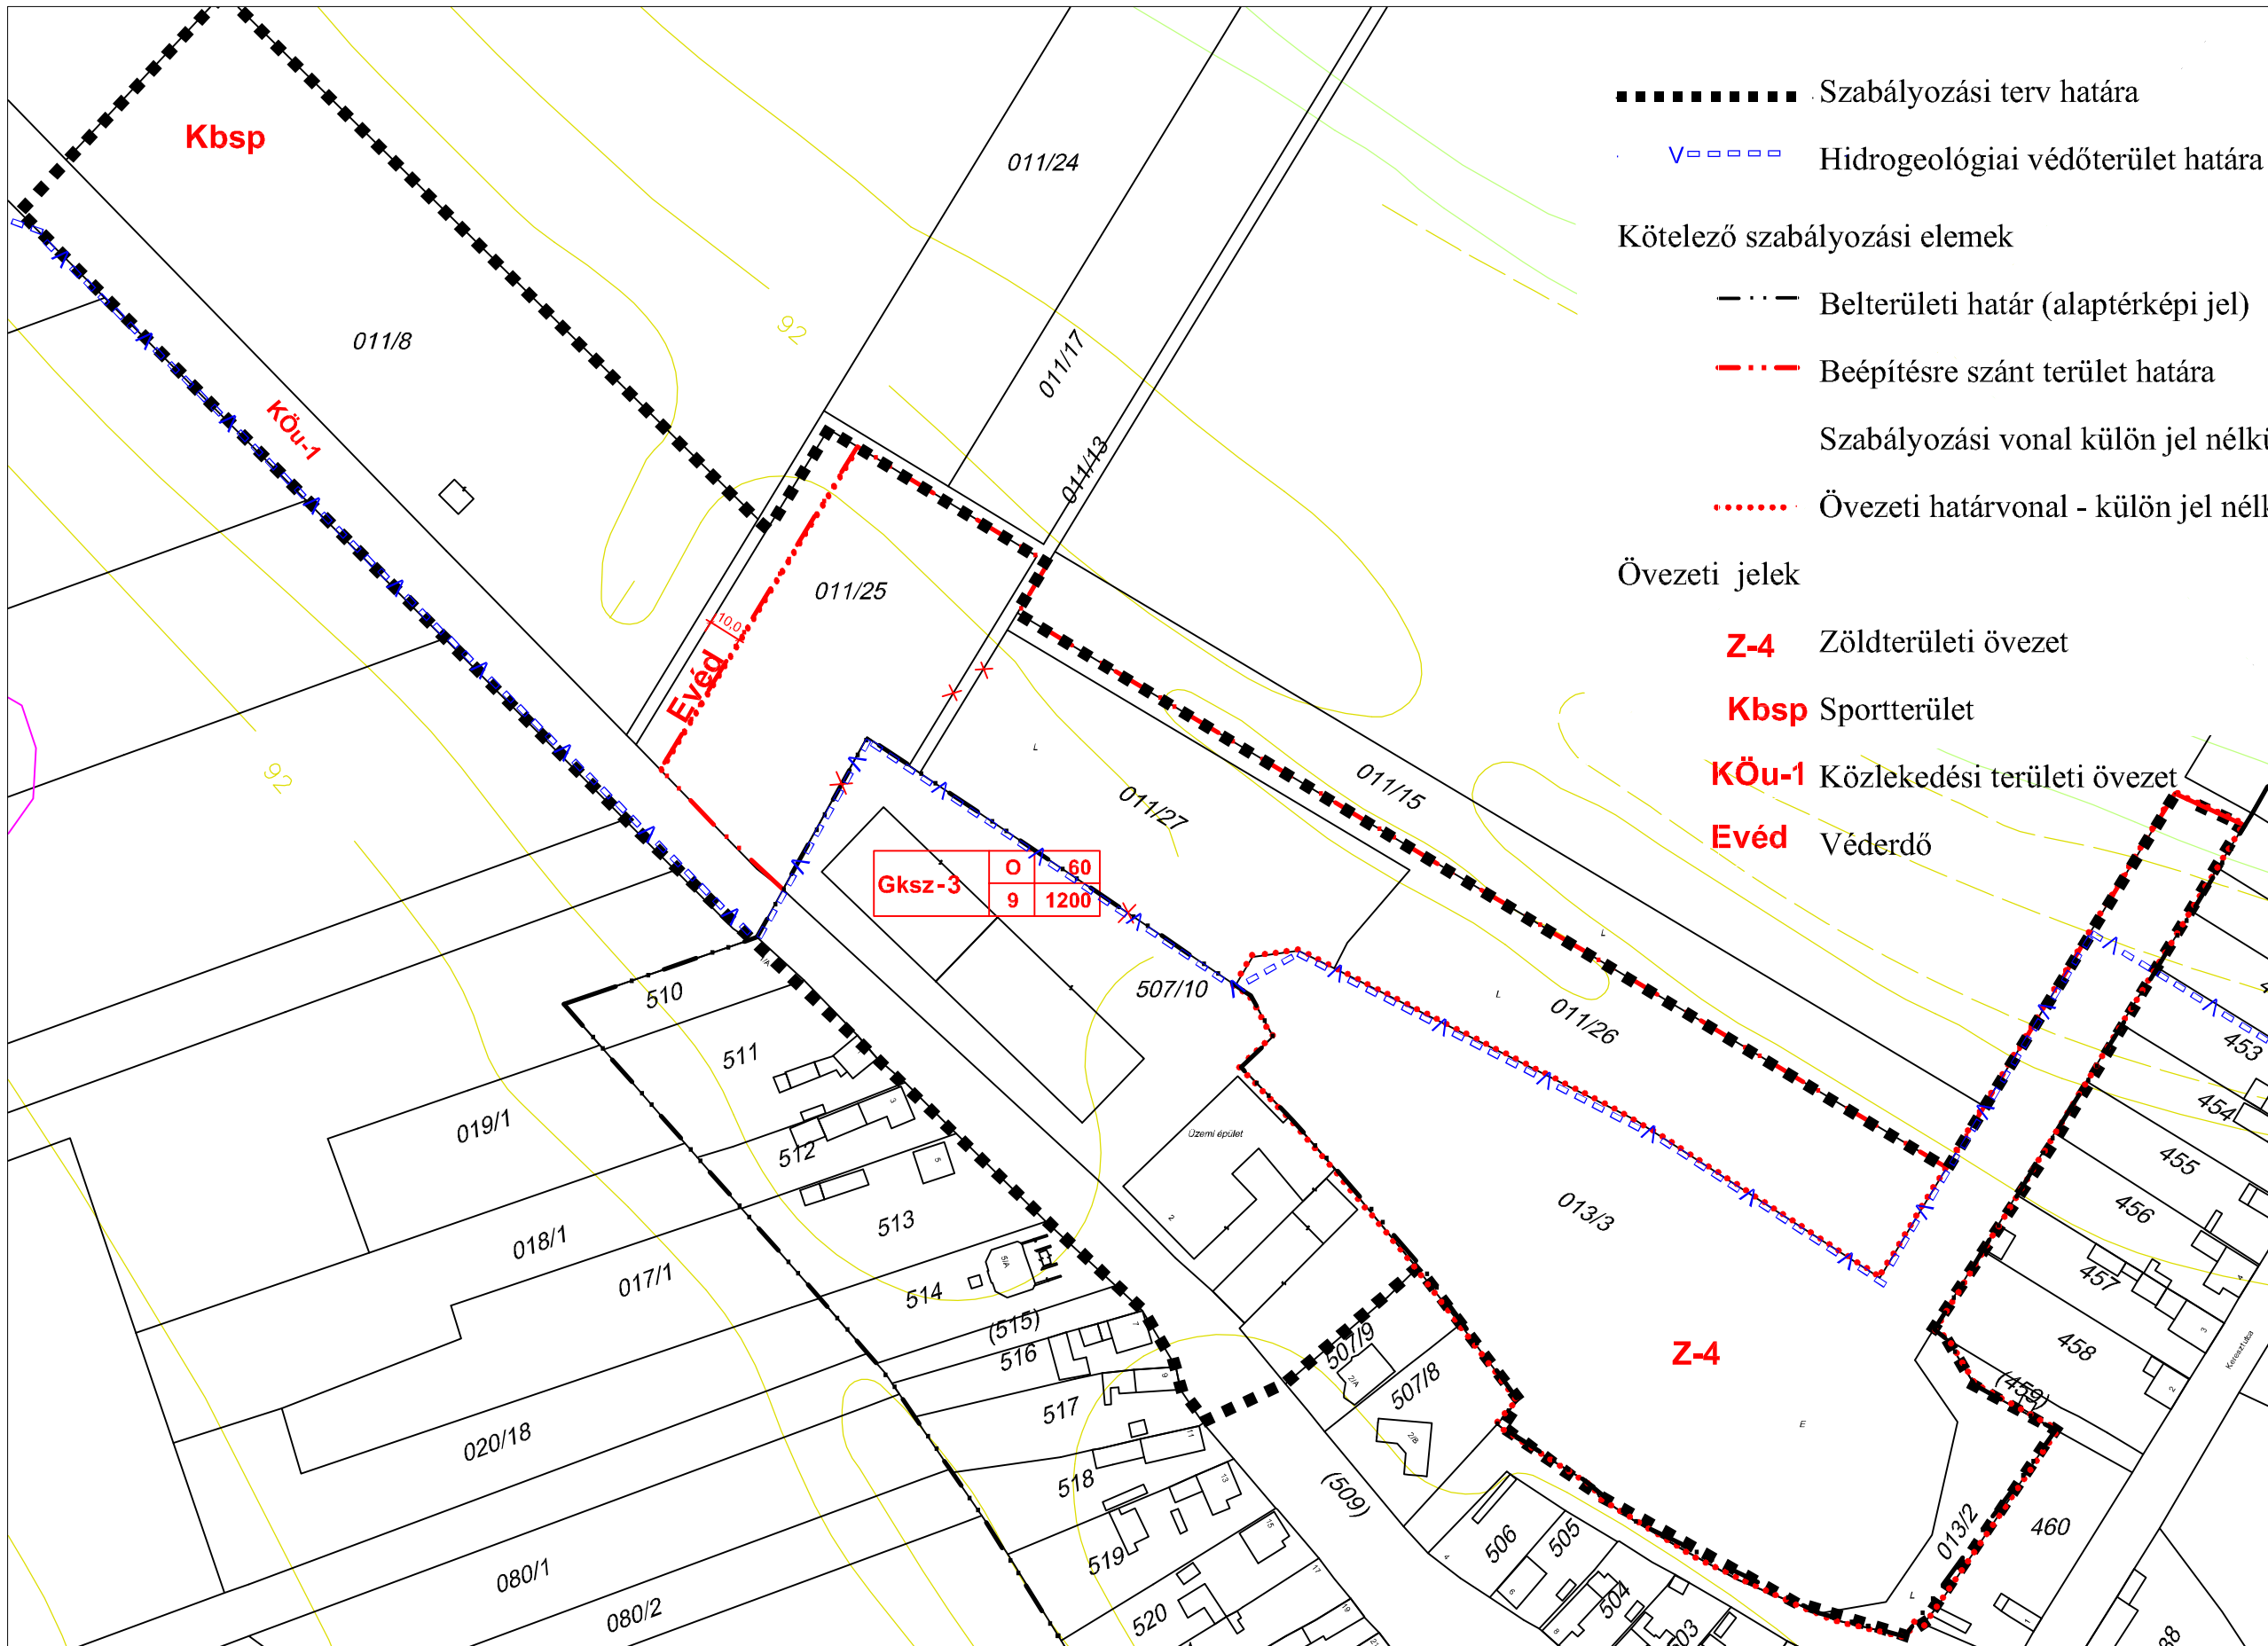

- ..... Szabályozási terv határa
- V..... Hidrogeológiai védőterület határa
- Kötelező szabályozási elemek
  - · - · - Belterületi határ (alaptérképi jel)
  - · - · - Beépítésre szánt terület határa
  - Szabályozási vonal külön jel nélkül a közterületi telekhatár
  - ..... Övezeti határvonal - külön jel nélkül a közterületi telekhatár vonala
- Övezeti jelek
  - Z-4** Zöldterületi övezet
  - Kbsp** Sportterület
  - KÖu-1** Közlekedési területi övezet
  - Evéd** Véderdő

Építési övezet jele

Beépítési mód: **O** oldalhatáron álló

<b>Gksz-3</b>	<b>O</b>	<b>60</b>	Beépítettség mértéke(max %)
	<b>9</b>	<b>1200</b>	Telek területe (min m <sup>2</sup> )

Építménymagasság (max m)

Alaptérkép az állami adatok felhasználásával készült. 2021-ben. Adatszolgáltatás száma: 2109

ÉPÍTÉSZMŰHELY KFT. Kecskeméti, Weöresbányai utca Tелефон: +36 76 512020 Email: info@epiteszmuhely.hu Irányítószám: 6000	Megbízó: GÉDERLAK Községi Önkormányzat
Feladatok tervezője: Szilárdi Erzsébet TT-03-105 Munkatárs:	Tárgy: Településrendezési terv
	Belterületi szabályozási tervi részlete
Szakfelügyelő:	Munkarész: 19/2004.(XII.1.) rendelet 6. melléklete Lépték: 1:2000 Munkaszám: Datum: 2021.

**SZ-6**