


[illegible]

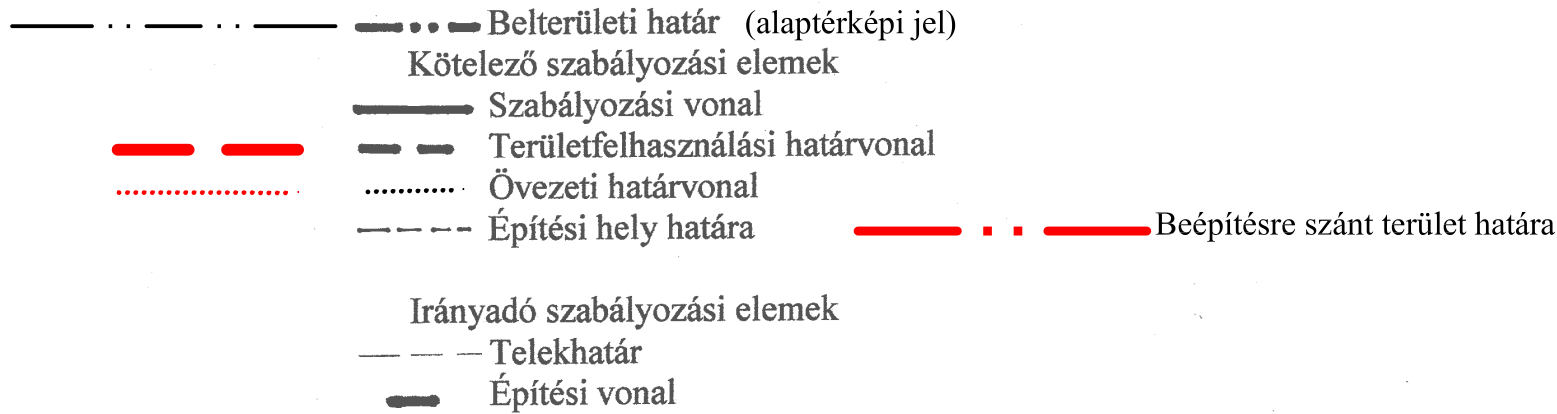

Övezet jele

Területfelhasználás (KÖ Közlekedési és közműelhelyezési terület,
KP közpark, KP-V védőzöld)

KÖ-1 — övezeti azonosító (1 országos mellékút, 2 lakóút, 4.vasút)

Építési övezet jele

Területfelhasználás (KL kisvárosias lakóterület, FL falusias lakóterület
TV településközpont vegyes terület, KG kereskedelmi szolgáltató terület
Spk:különleges terület-sportterület)

Építési övezeti azonosító jel

Szinterületi sűrűség

Beépítési mód (SZ szabadonálló, Z zárt sorú, O oldalhatáron álló,
K kialakult helyzet)

beépítettség max %


FL-1/0,5	SZ-Z-O-K	40
	4,5	500


min telekterület (m²)

Max építménymagasság (m)

Az alaptérkép Helvécia Kecskeméti Körzeti Földhivatalban vezetett 1:2 000
méretarányú belterületi és volt zártkerti nyilvántartási térképszelvényeinek másolata,
külterület 1:4000 méretarányú nyilvántartási térképszelvények nagyítása

ÉPÍTÉSZMŰHELY Kft	HELVÉCIA Községi Önkormányzat	2001.
	Megbízó	Dátum
Kecskemét Petőfi Sándor u. 9. V. 99. Tel./Fax.:76-482-916	HELVÉCIA Településrendezési Terve KÖZPONTI BELTERÜLET SZABÁLYOZÁSA	
	Tárgy	
	6/2002.(IV.2.) rendelettel jóváhagyott	
Tervező: Szilberhorn Erzsébet Ügyvezető: Vas Tibor	1:2000 Munkarész Lépték	SZT-1 Terv száma

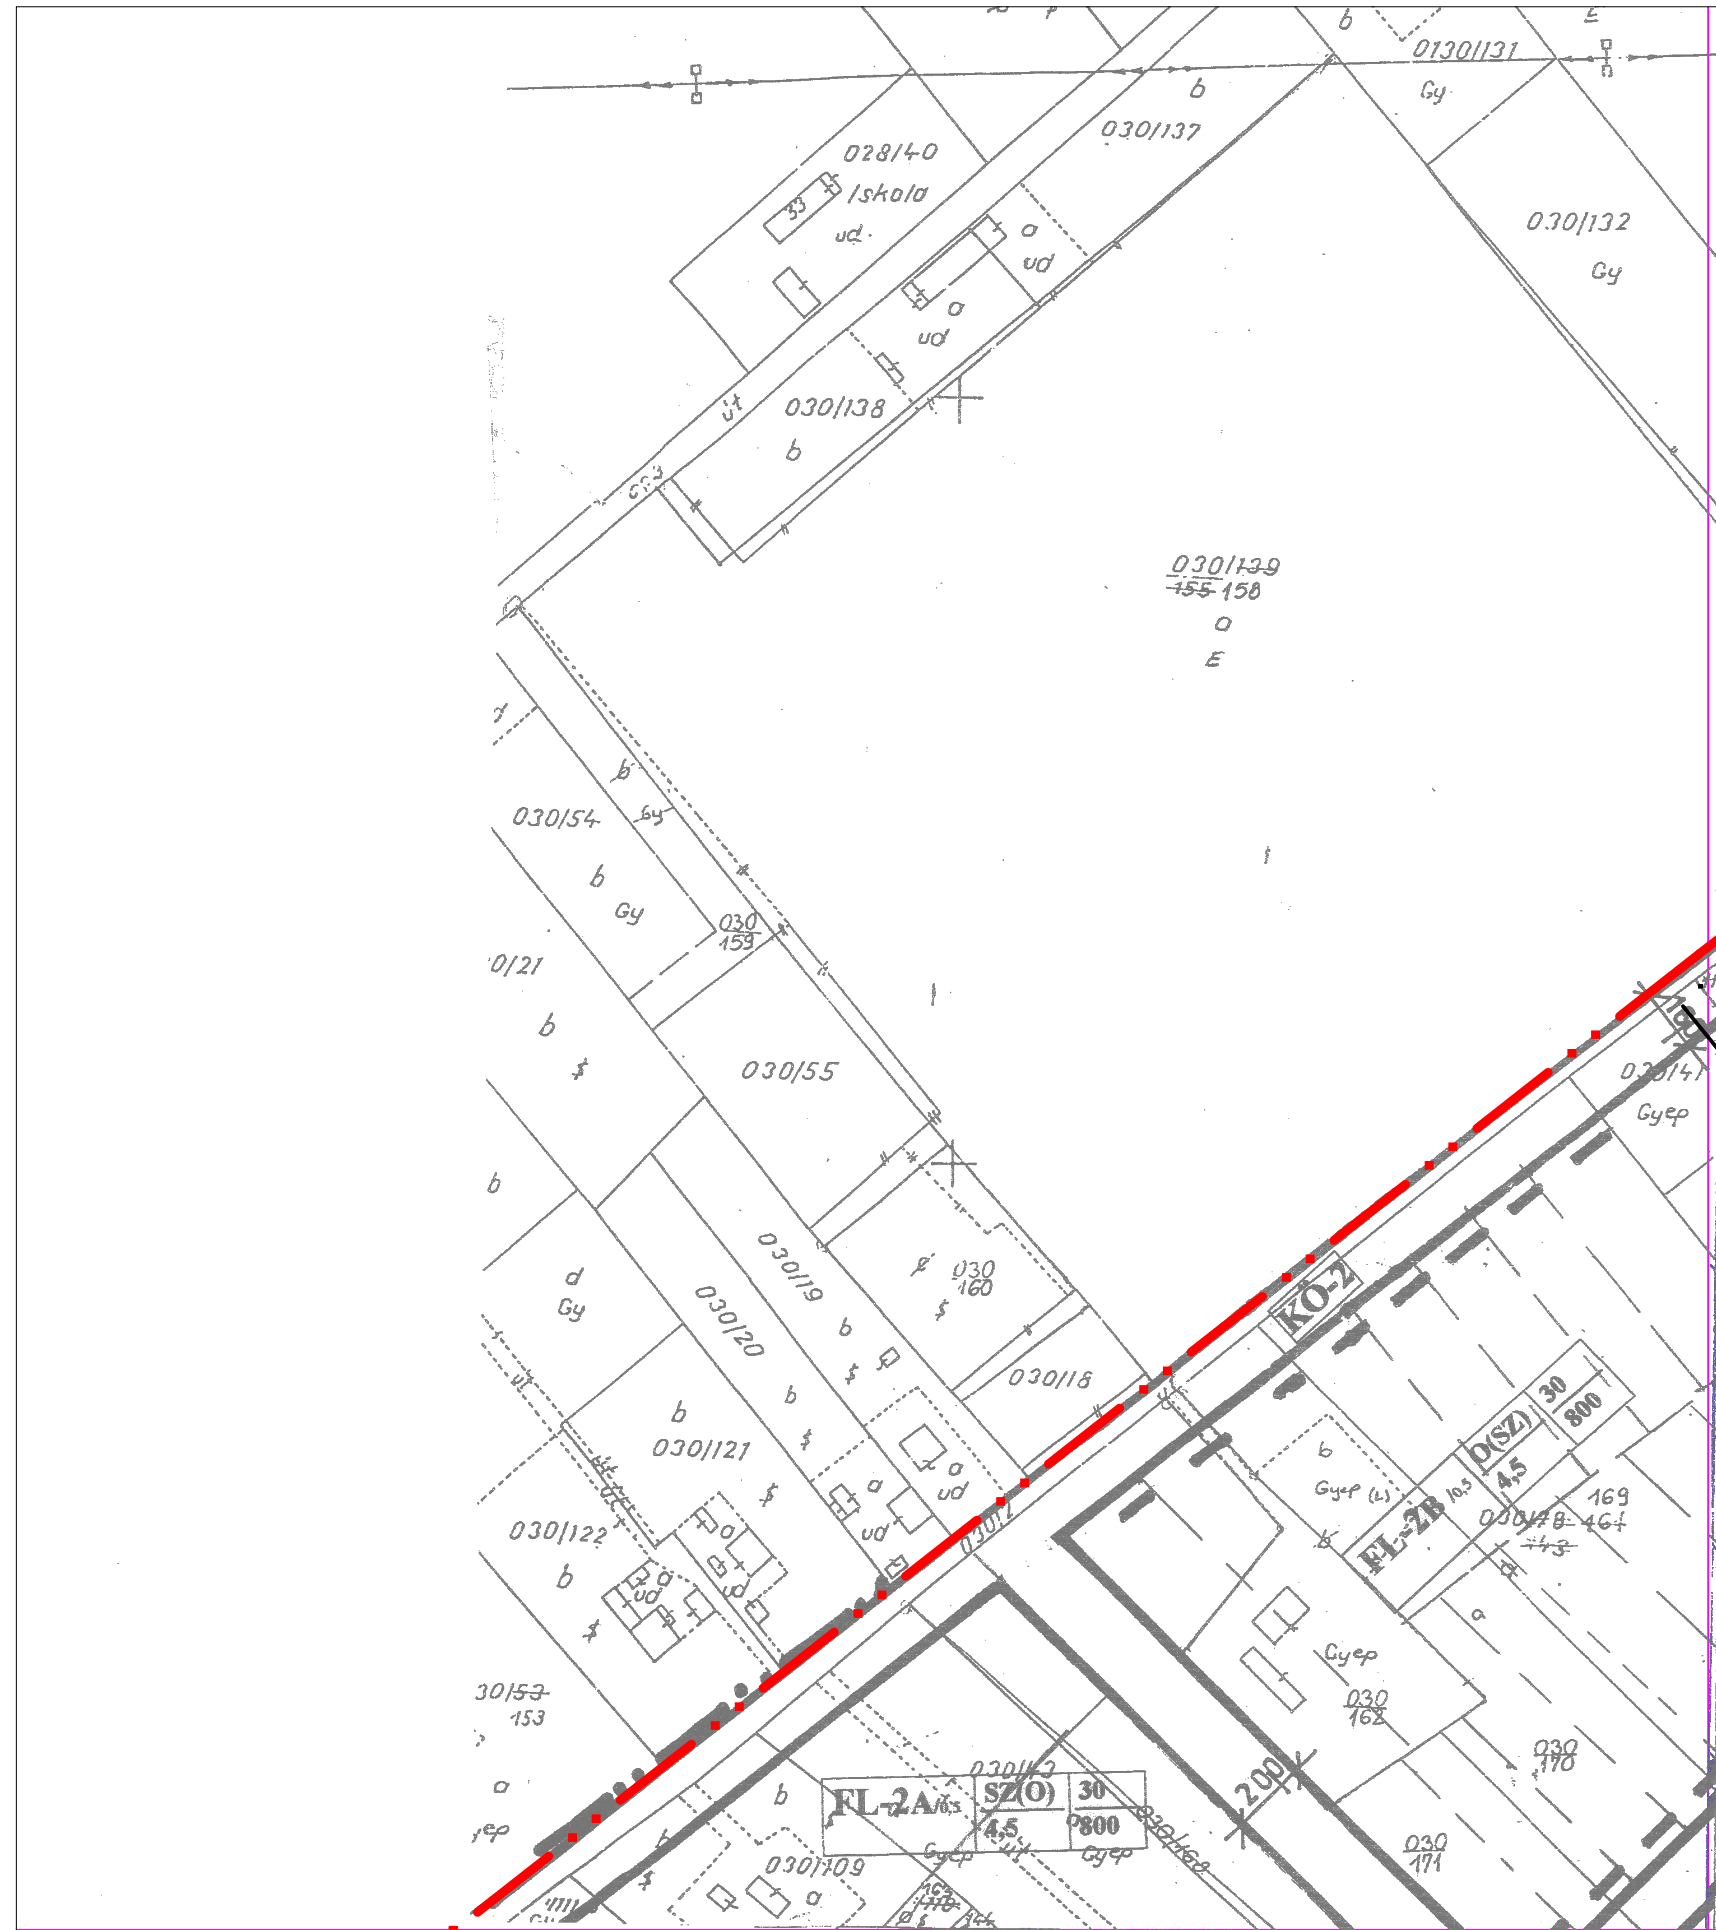

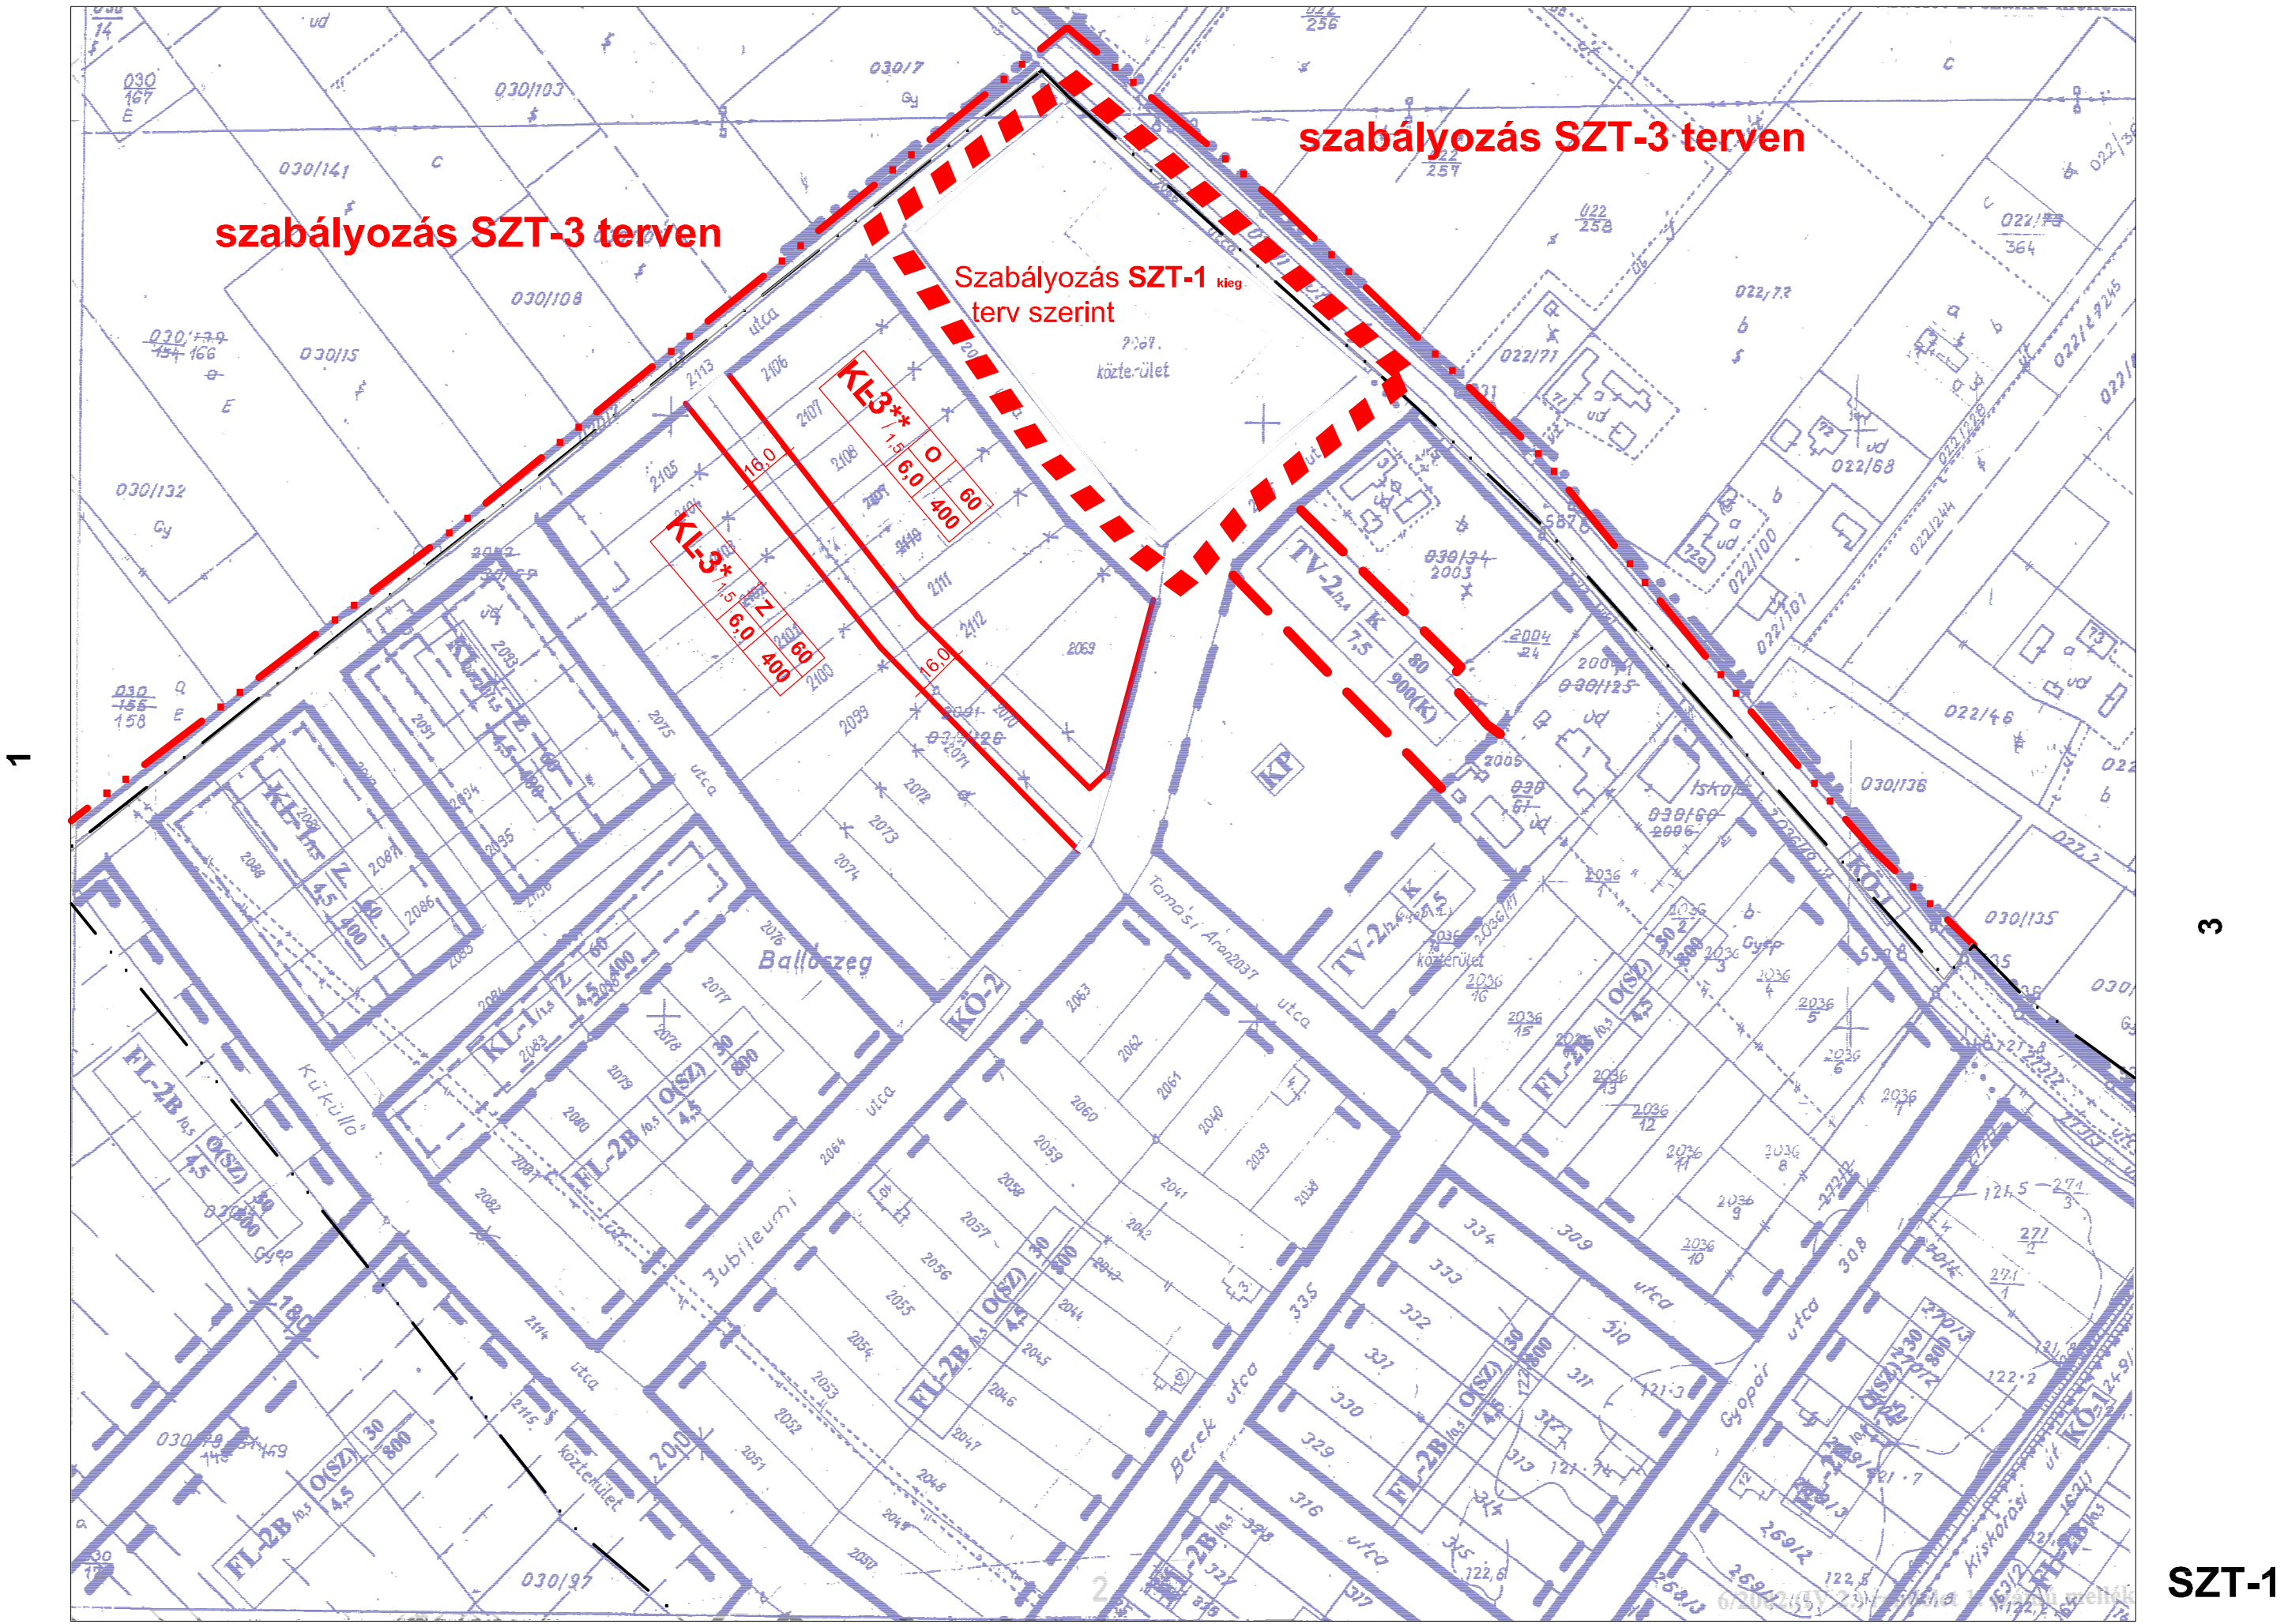

SZT-1
2. szelvény

SZT-1 szabályozási terv

m=1:1 000

■ ■ ■ ■ Szabályozási terv határa

..... Építési övezeti határ, ha nem szabályozási vonal

Elektromos védőterület határa


Területfelhasználási mód (**FL** falusias lakóterület)
Övezeti azonosító

FL-1*	Beépítési mód (☒ oldalhatáron álló)	
	O	30
	6,0	480
	Beépítettség mértéke (max %)	
	Telek területe min (m ²)	
	Építménymagasság max (m)	

KÖ-1 Országos főutak és mellékutak övezete

KÖ-2 Gyűjtő-, és lakóút övezet

----- Tervezett telekhatár

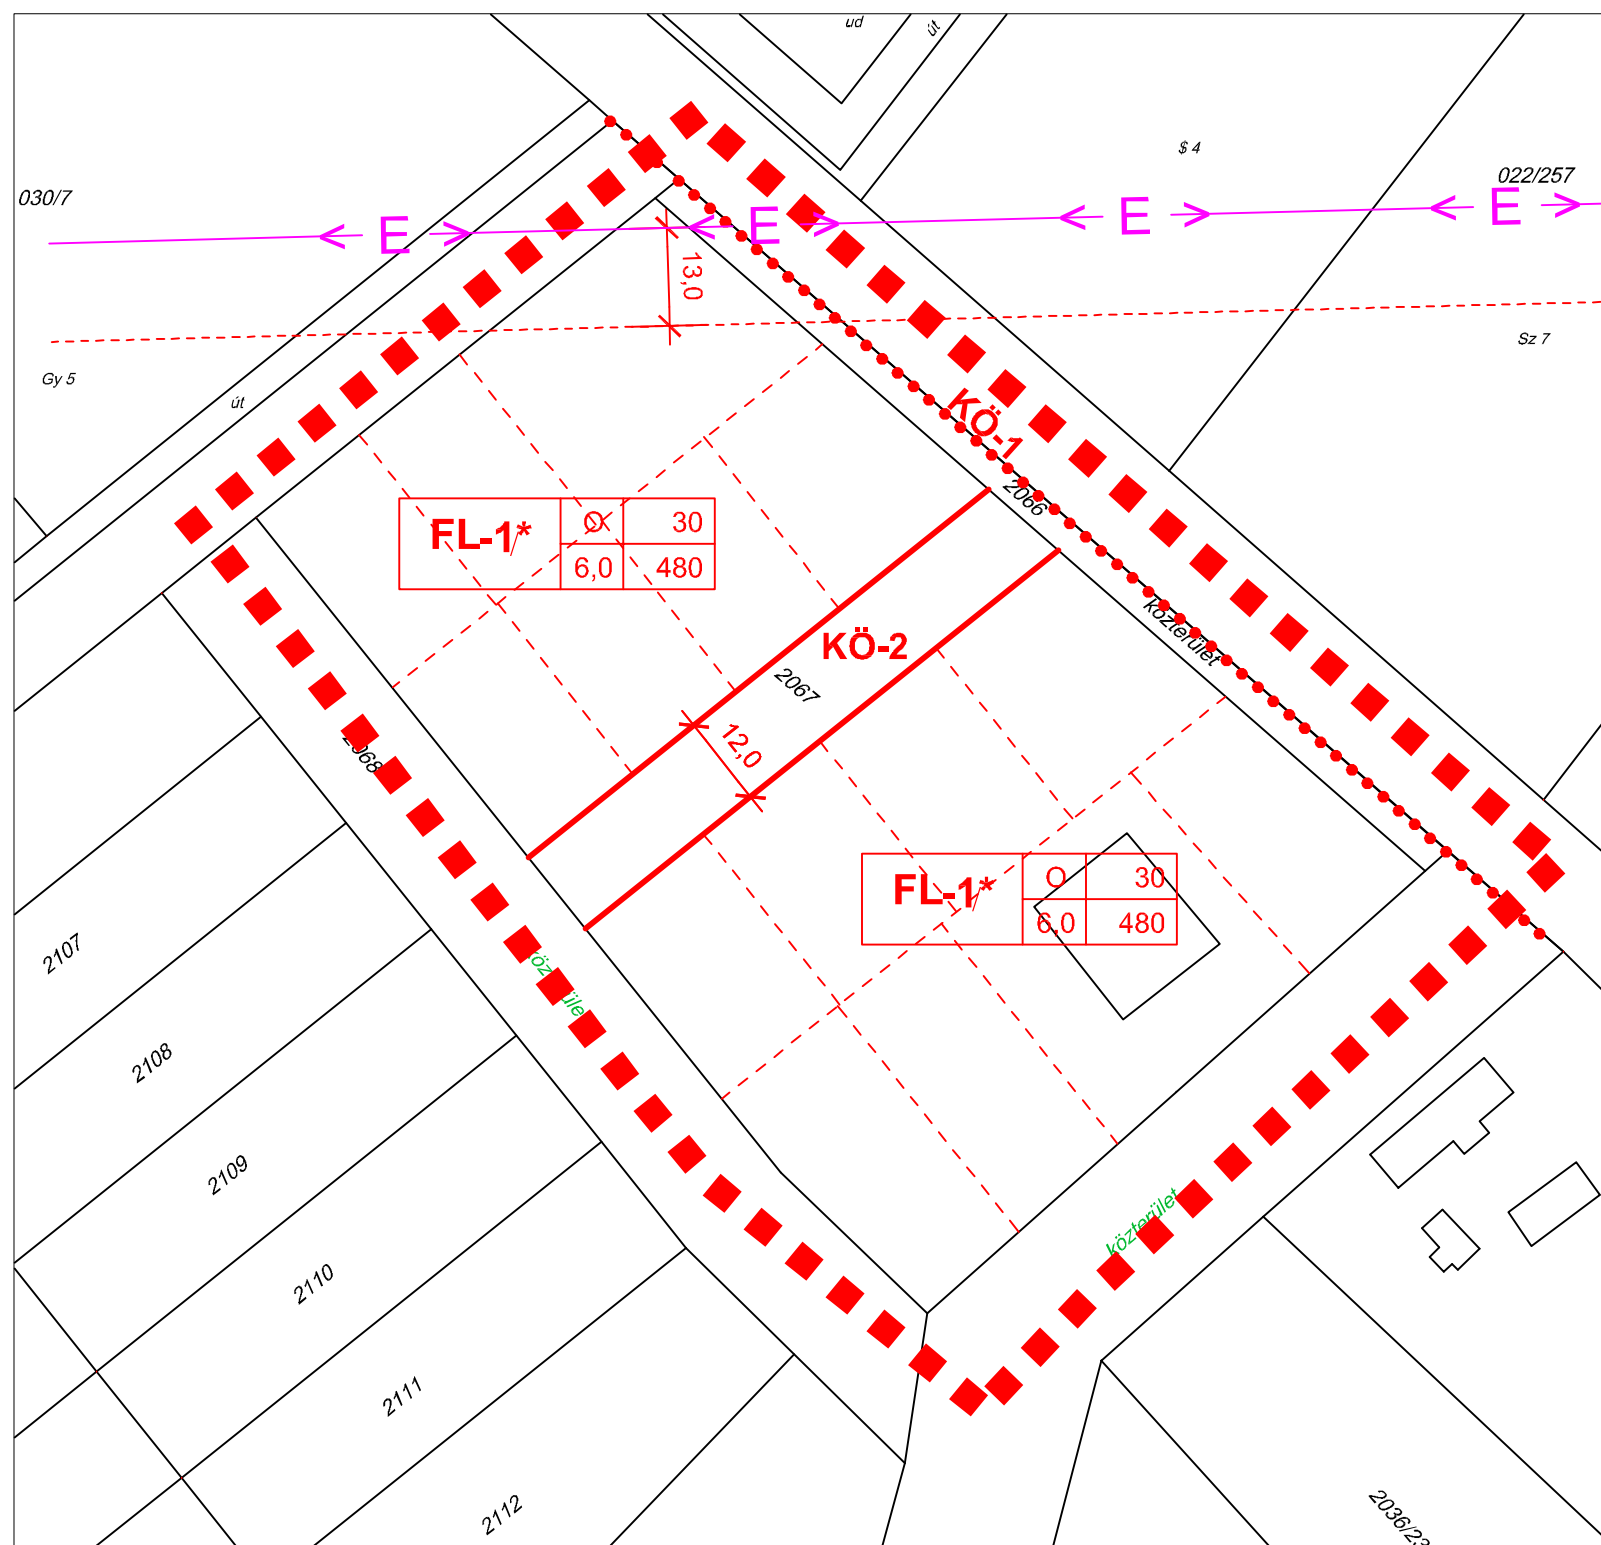

ÉPÍTÉSZMŰHELY KFT.
Kecskemét, Wesselényi u.1.
Telefon, fax: 76/482-916
Email: epitmuh@t-online.hu

Ügyvezető: Vas Tibor
Felelős tervező:
Szilberhorn Erzsébet
TT1-03-105
Munkatárs:
Dr Bottáné Darida Mária

Az alaptérkép állami alapadatok felhasználásával - a Községi Földhivatalban vezetett 1:2000 méretarányú belferületi nyilvántartási térképszelvények másolásával készült.


Megbízó: **Helvécia Községi Önkormányzat**

Tárgy: **HELVÉCIA**
Településrendezési terve


Munkarész: 6/2002.(IV.2.) rendelet 1.melléklete Rajzsám:
Lépték: 1:1000

Munkaszám:
Dátum: 2021.március 11.

SZT-1 kieg

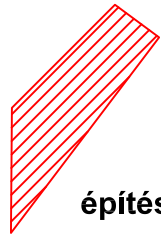


építési hely

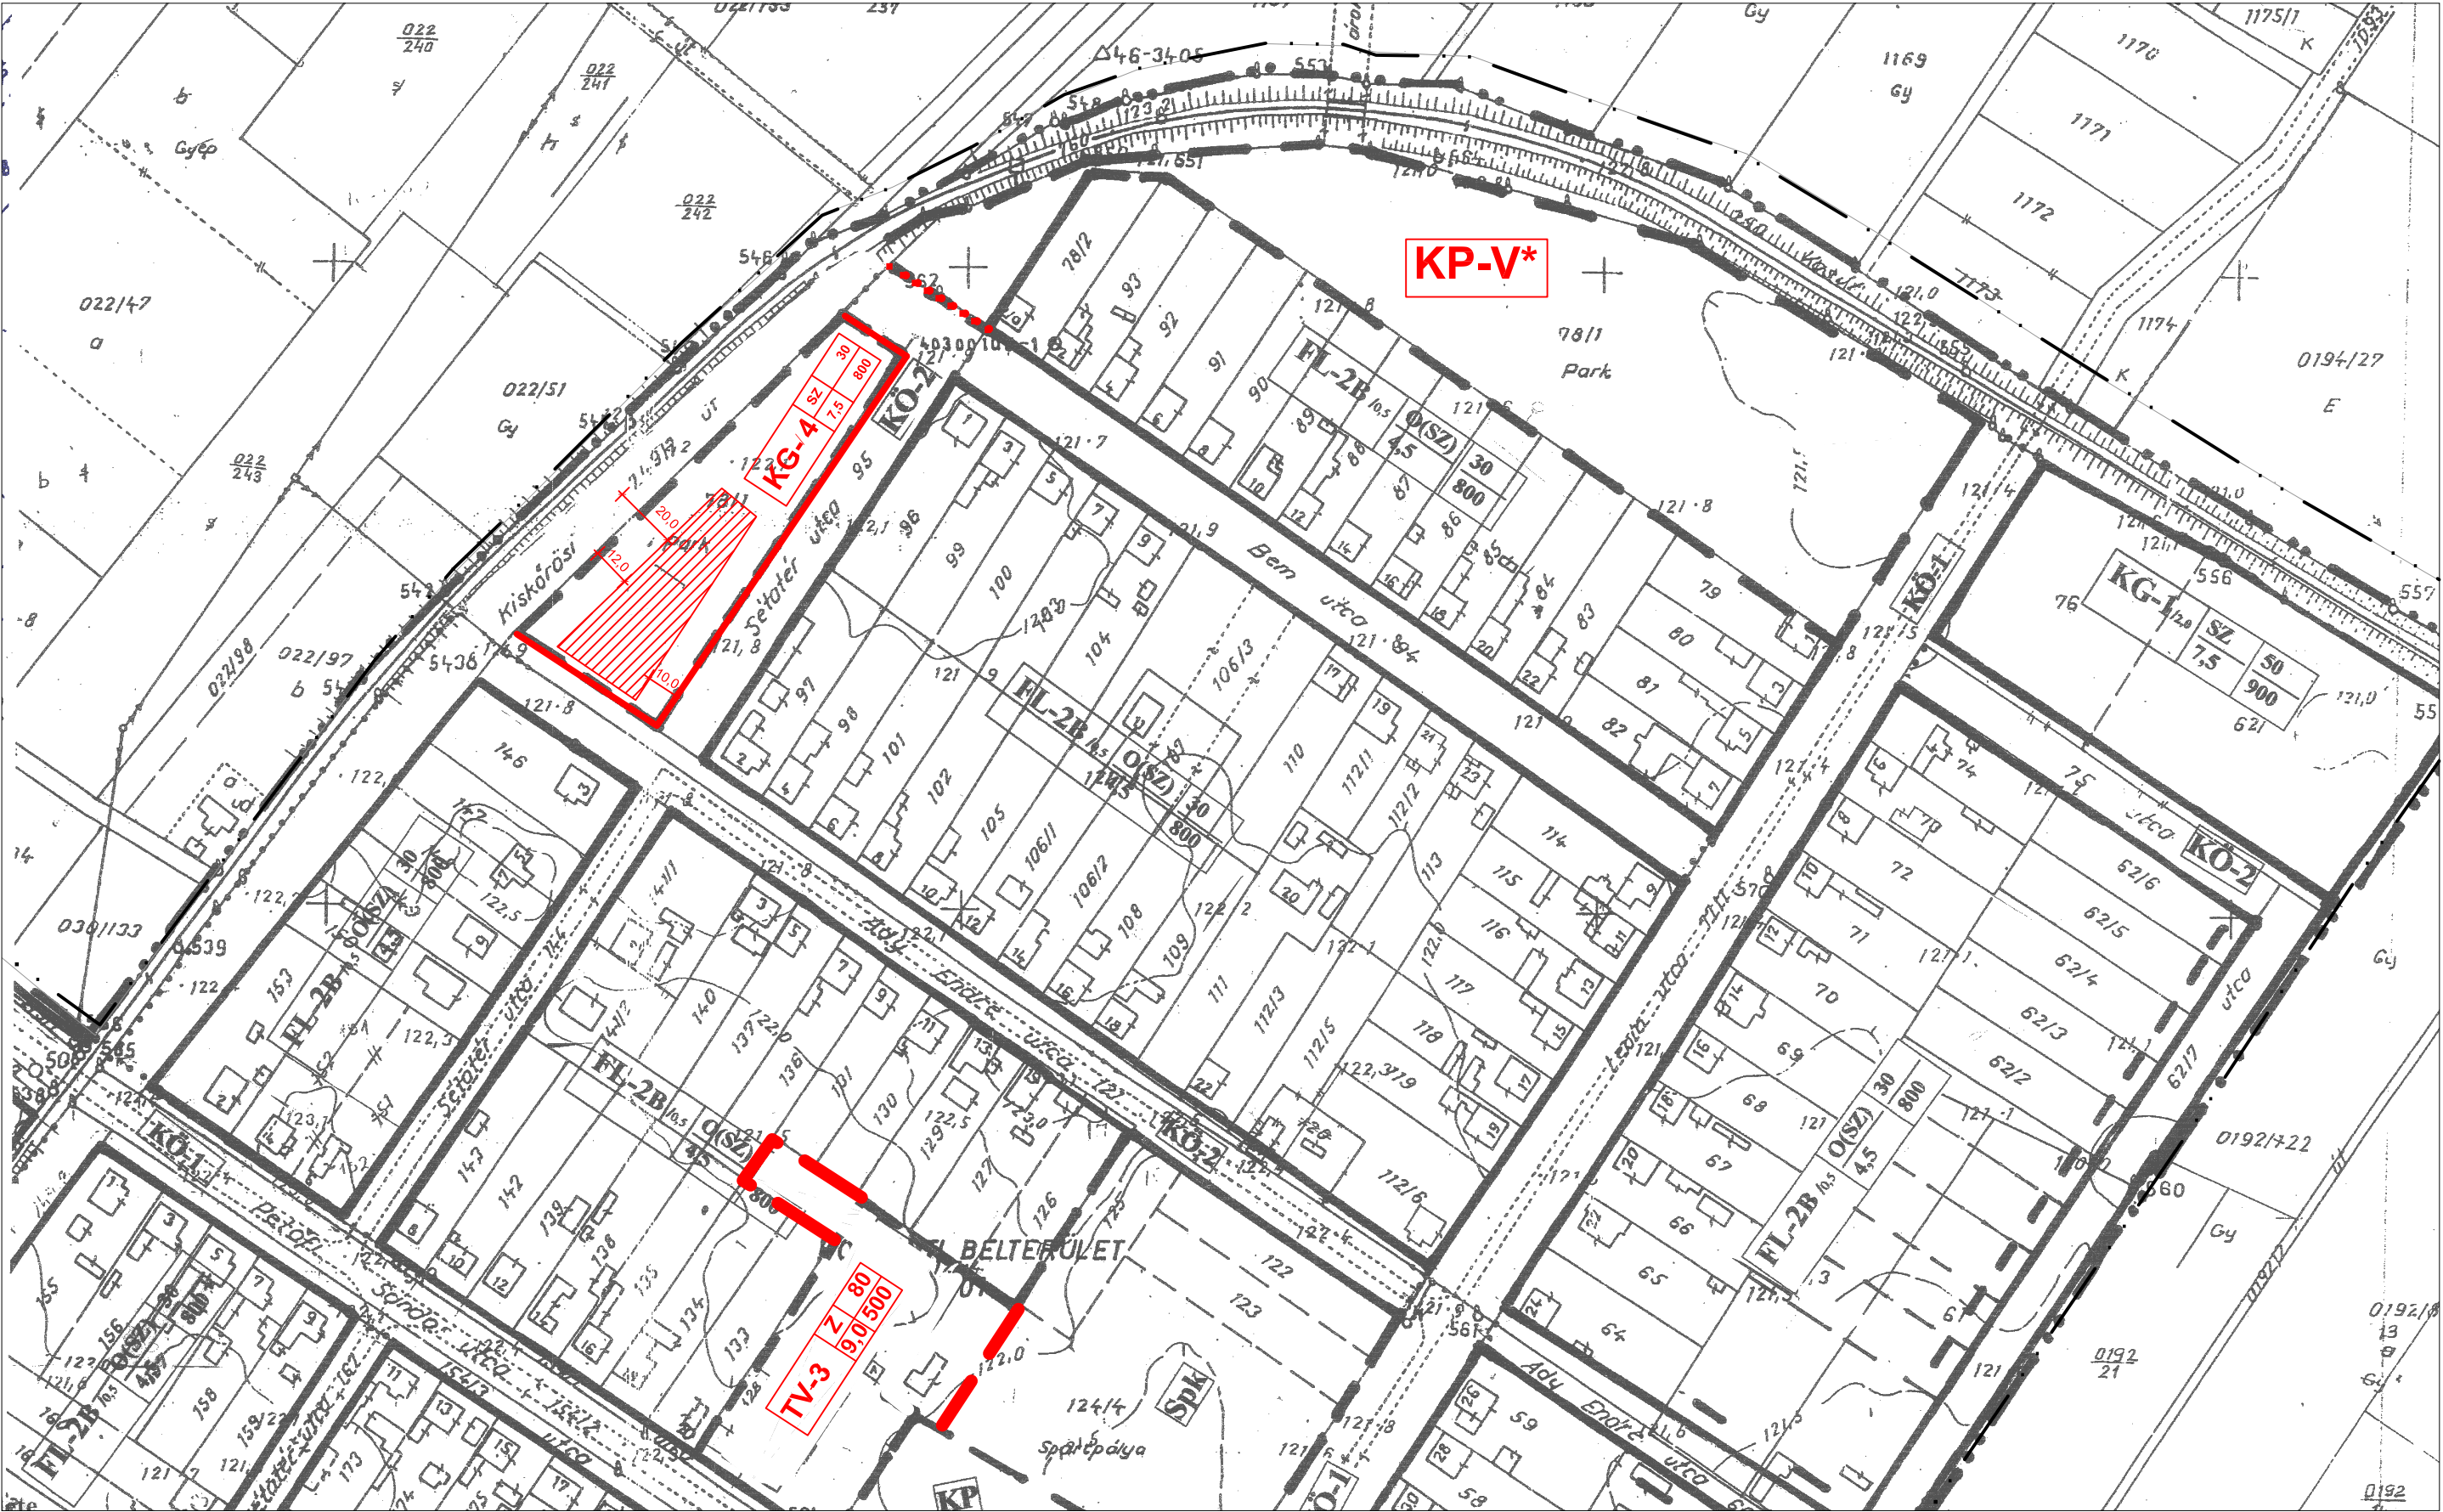

4

2

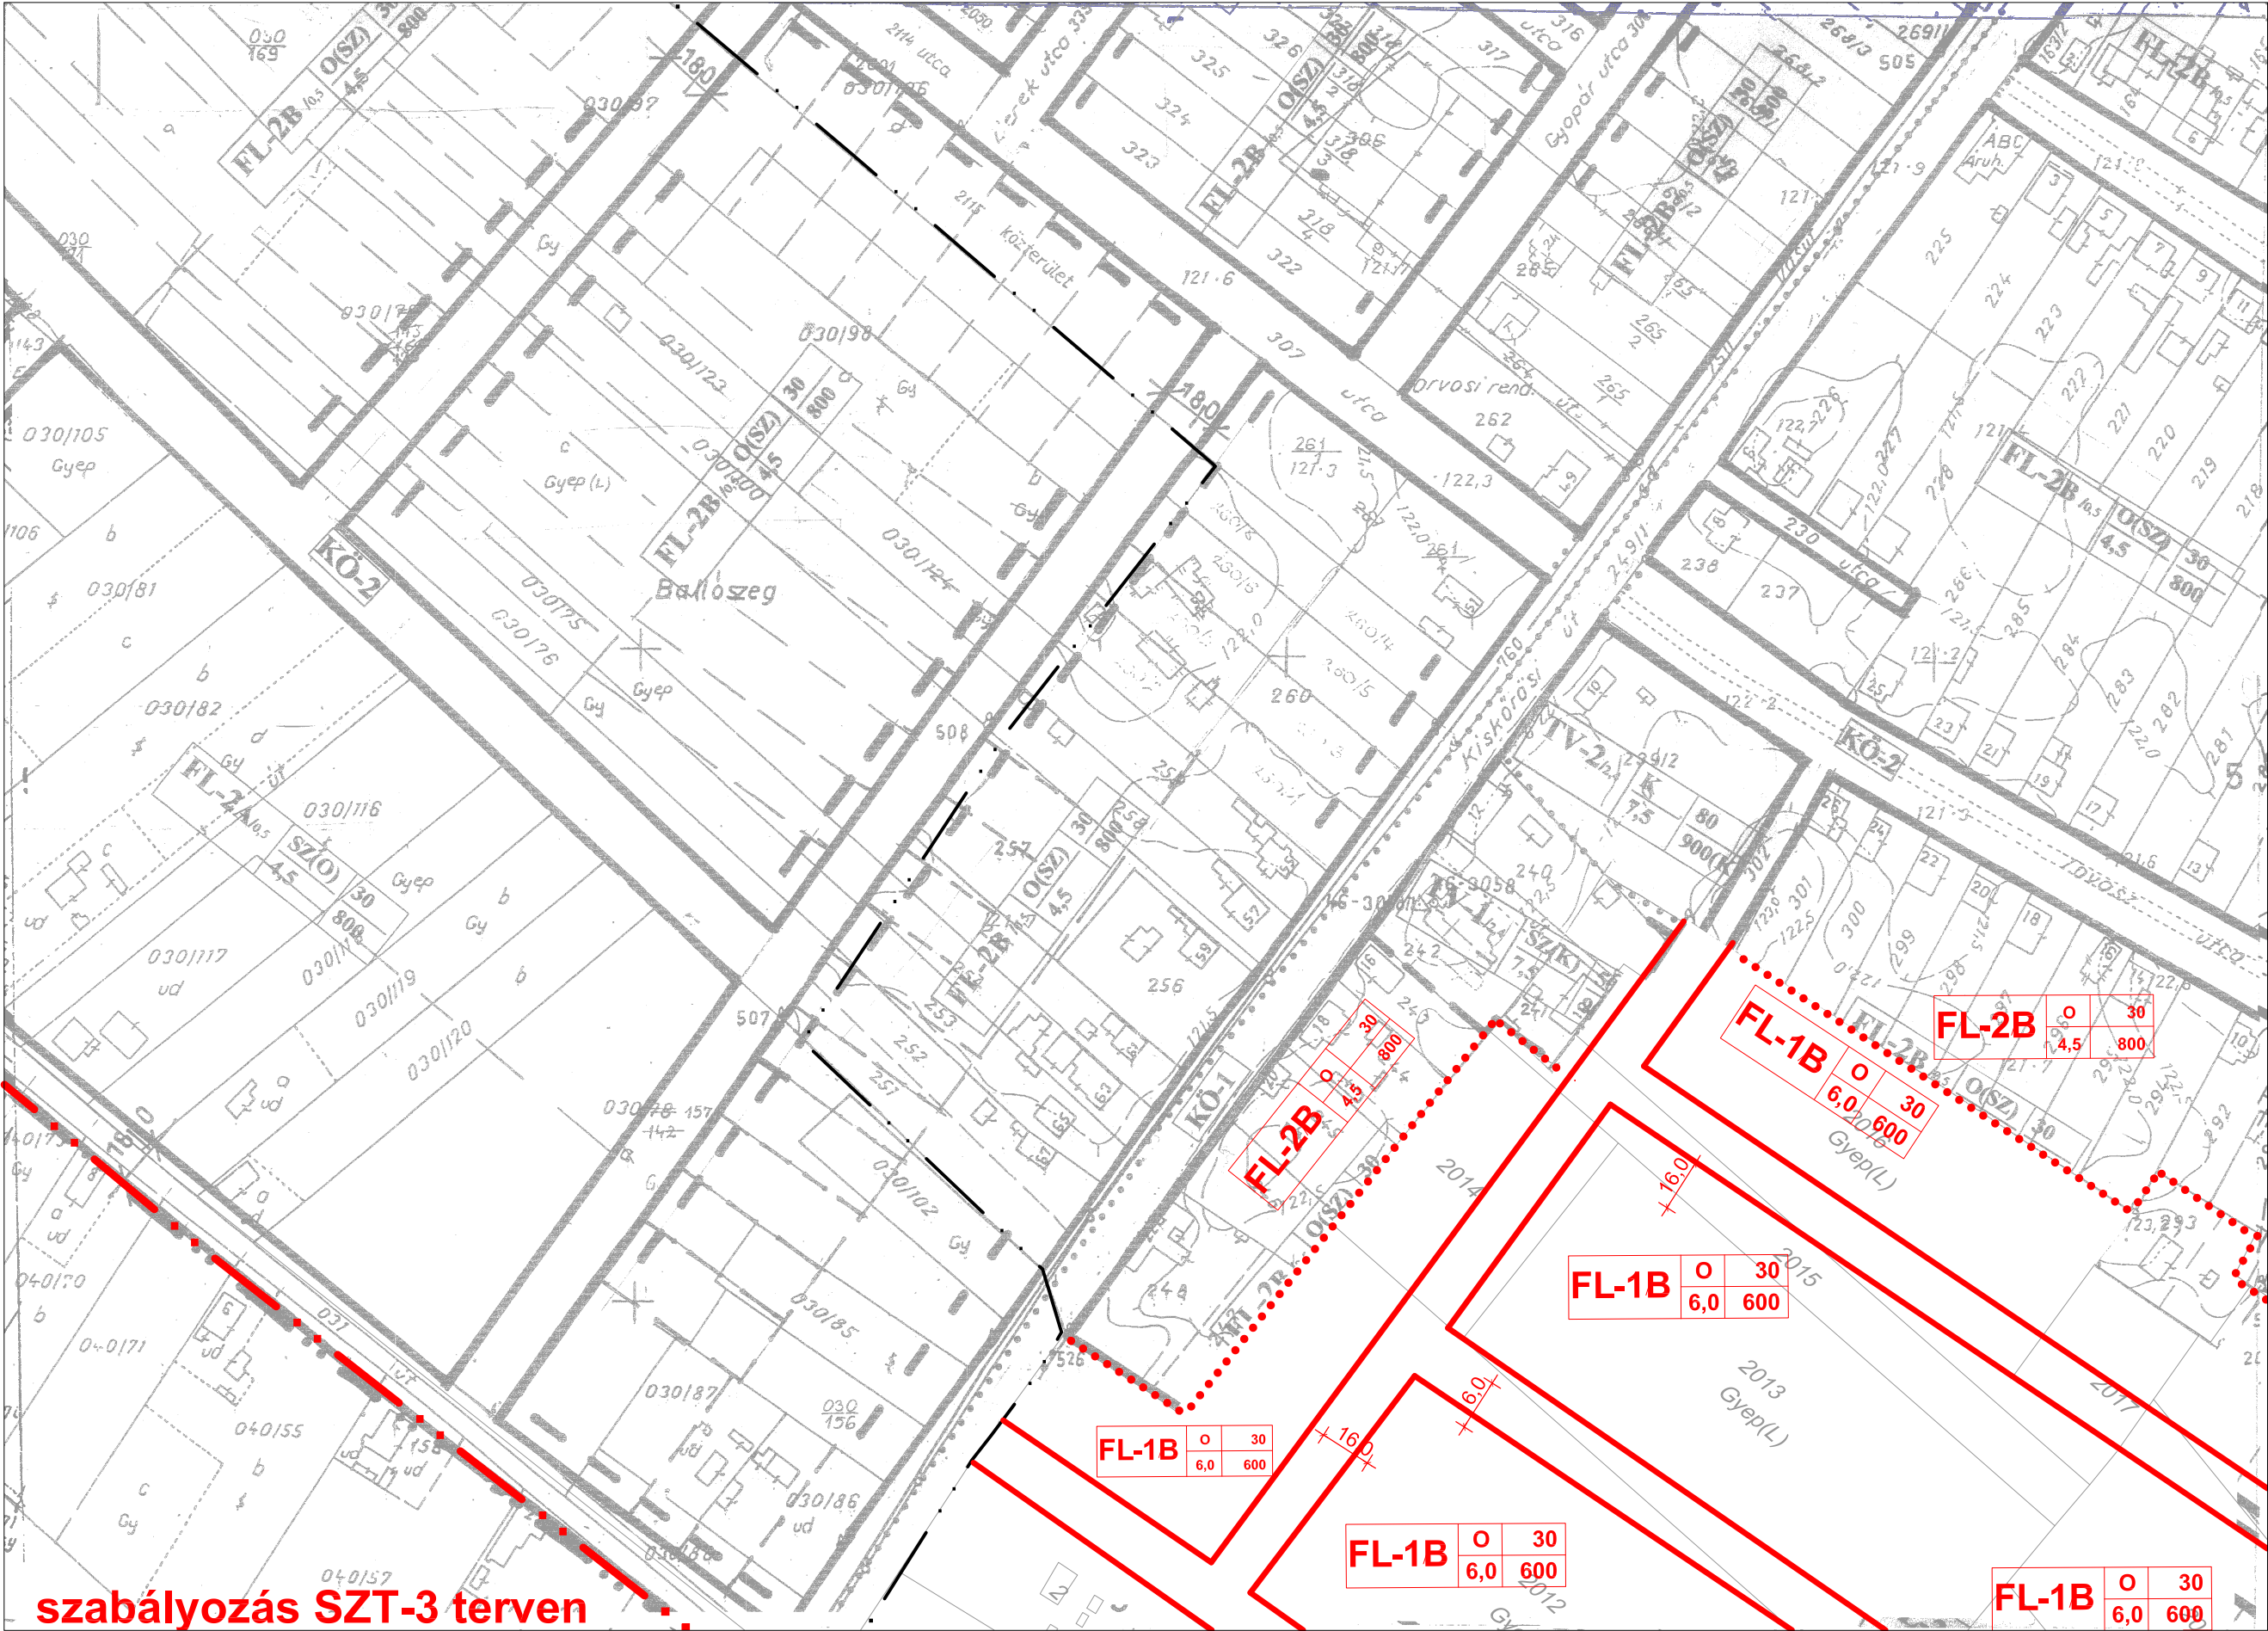


7

6

SZT-1

5. szelvény

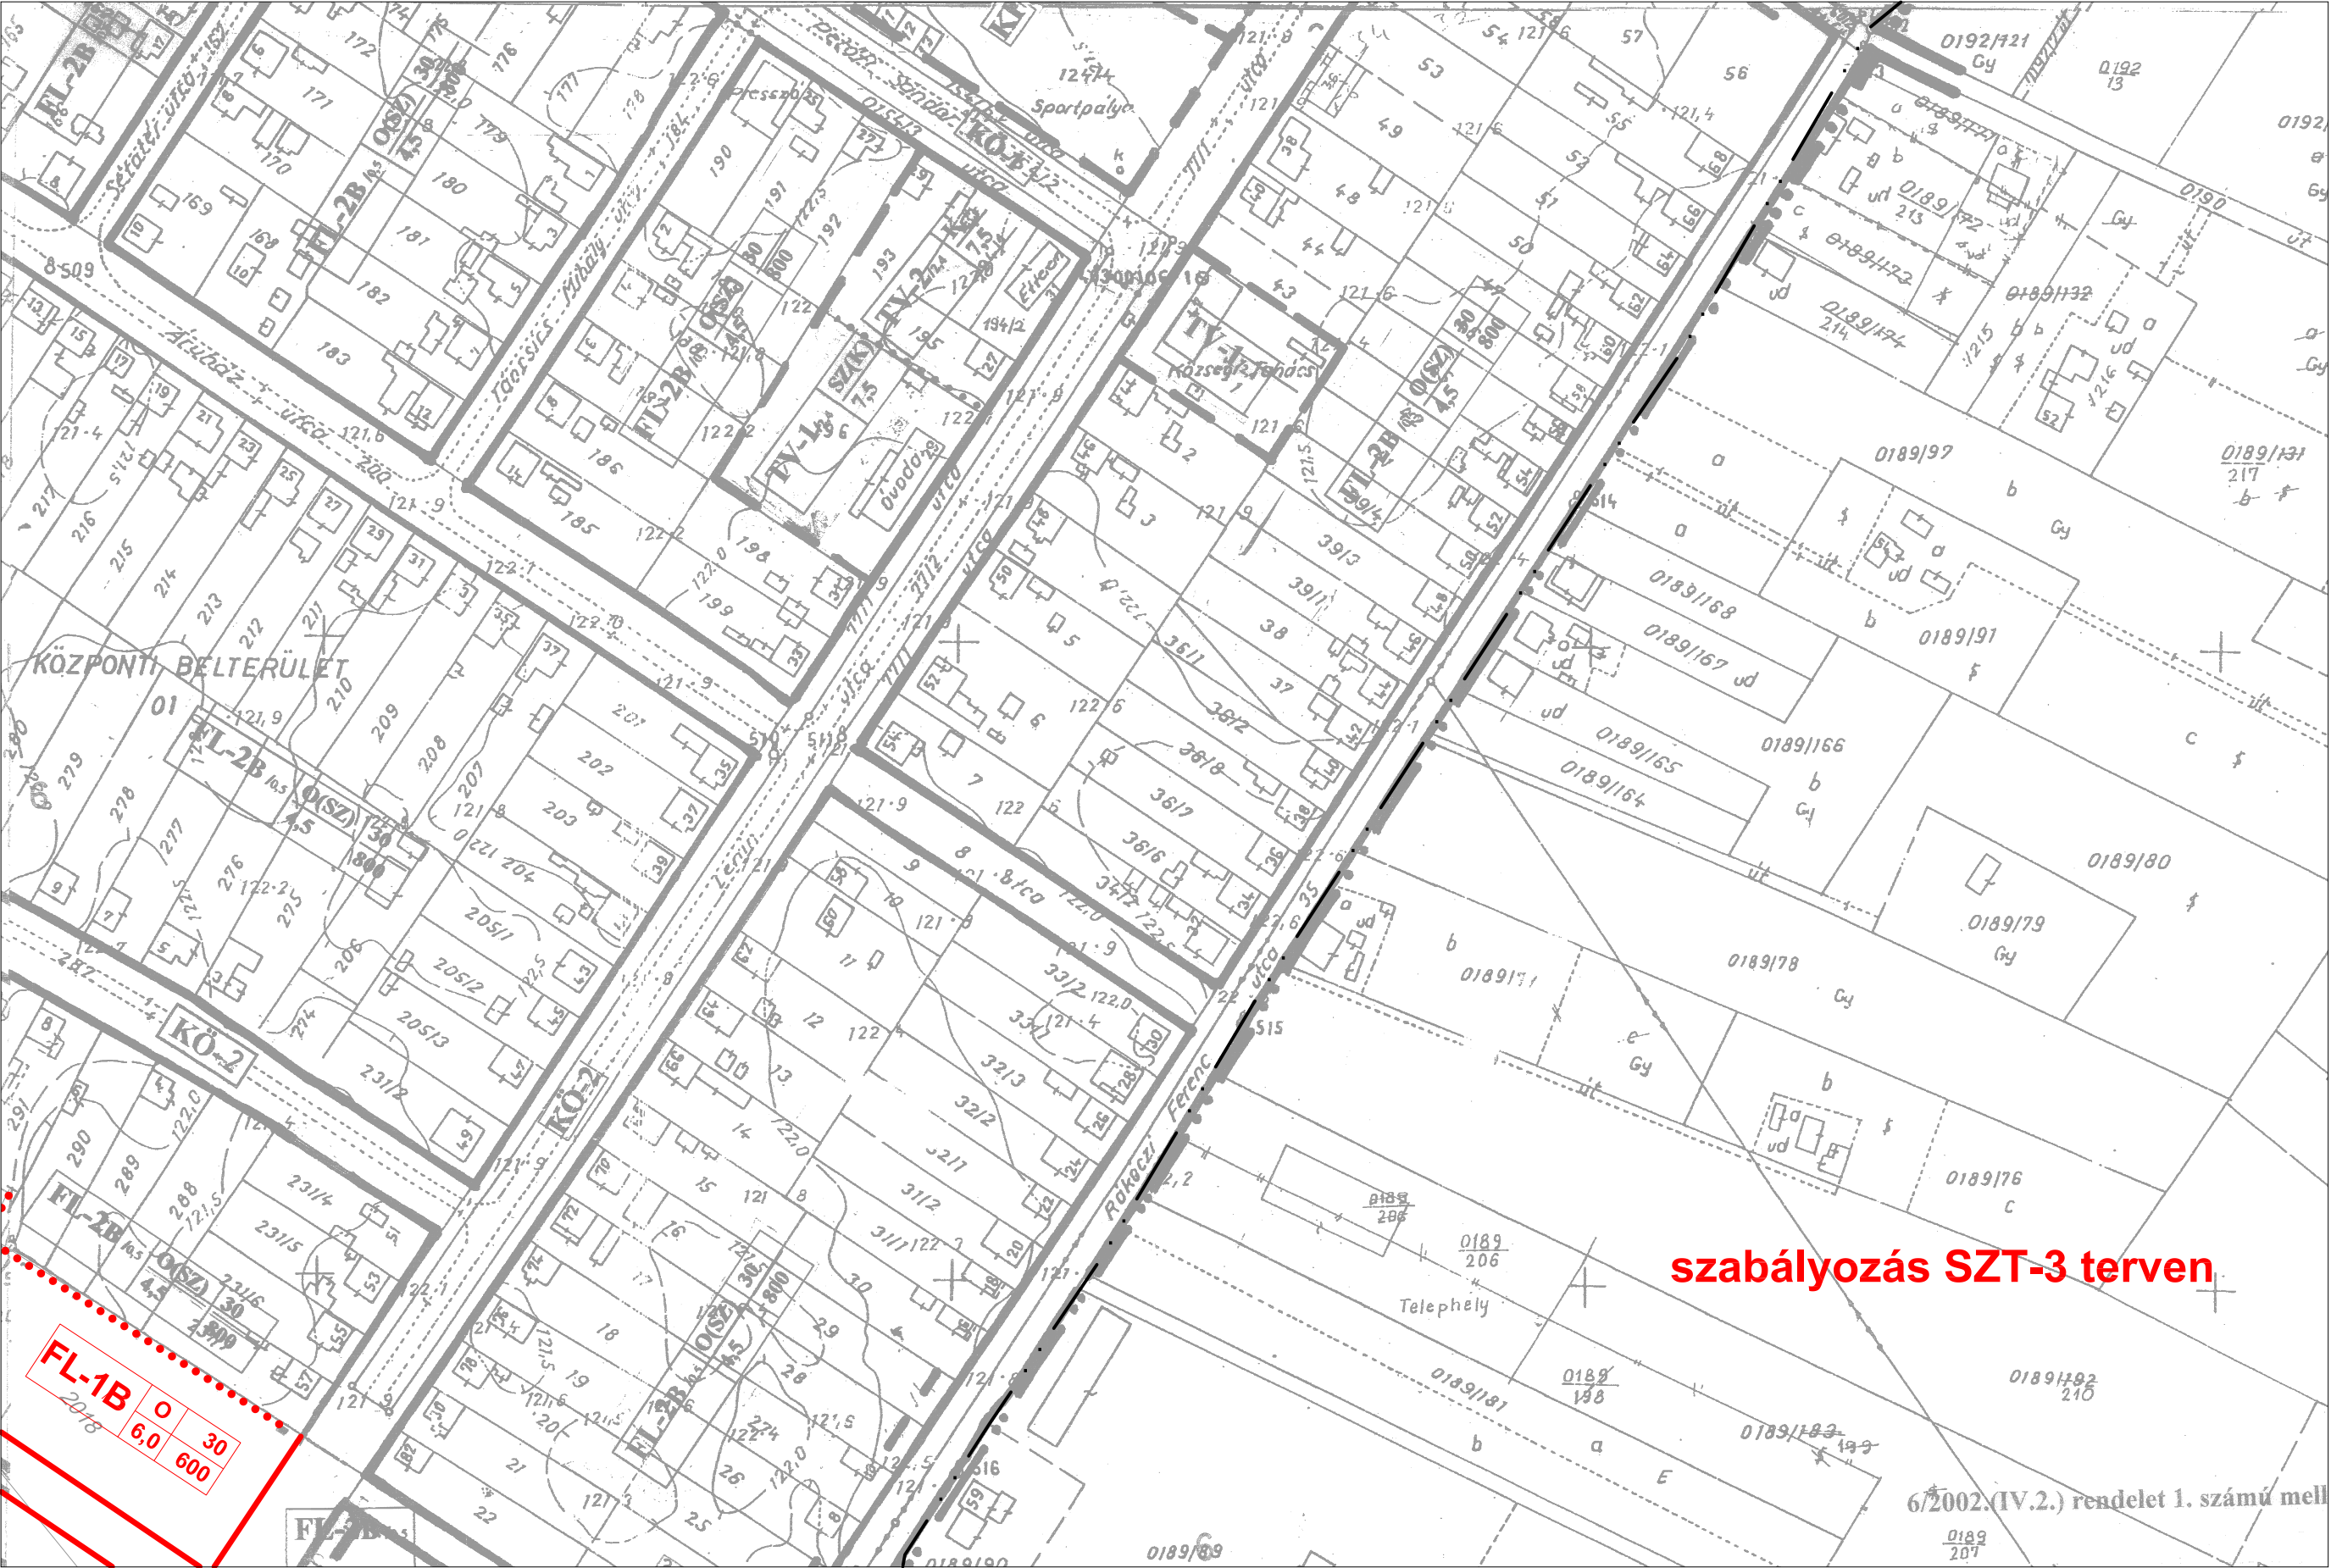

szabályozás SZT-3 terven

6/2002.(IV.2.) rendelet 1. számú mell

SZT-1

6. szelvény



SZT-1

7. szelvény

