


V:\munkahely\helvecia\2\rajz\jav_Terv_2018_szept_27.dwg, eblap_SZT_3, 2019.04.04. 11:54:22, Szilberhorn, PostScript Level 2M,pc3, ISO A3 (420,00 x 297,00 MM), 1:1

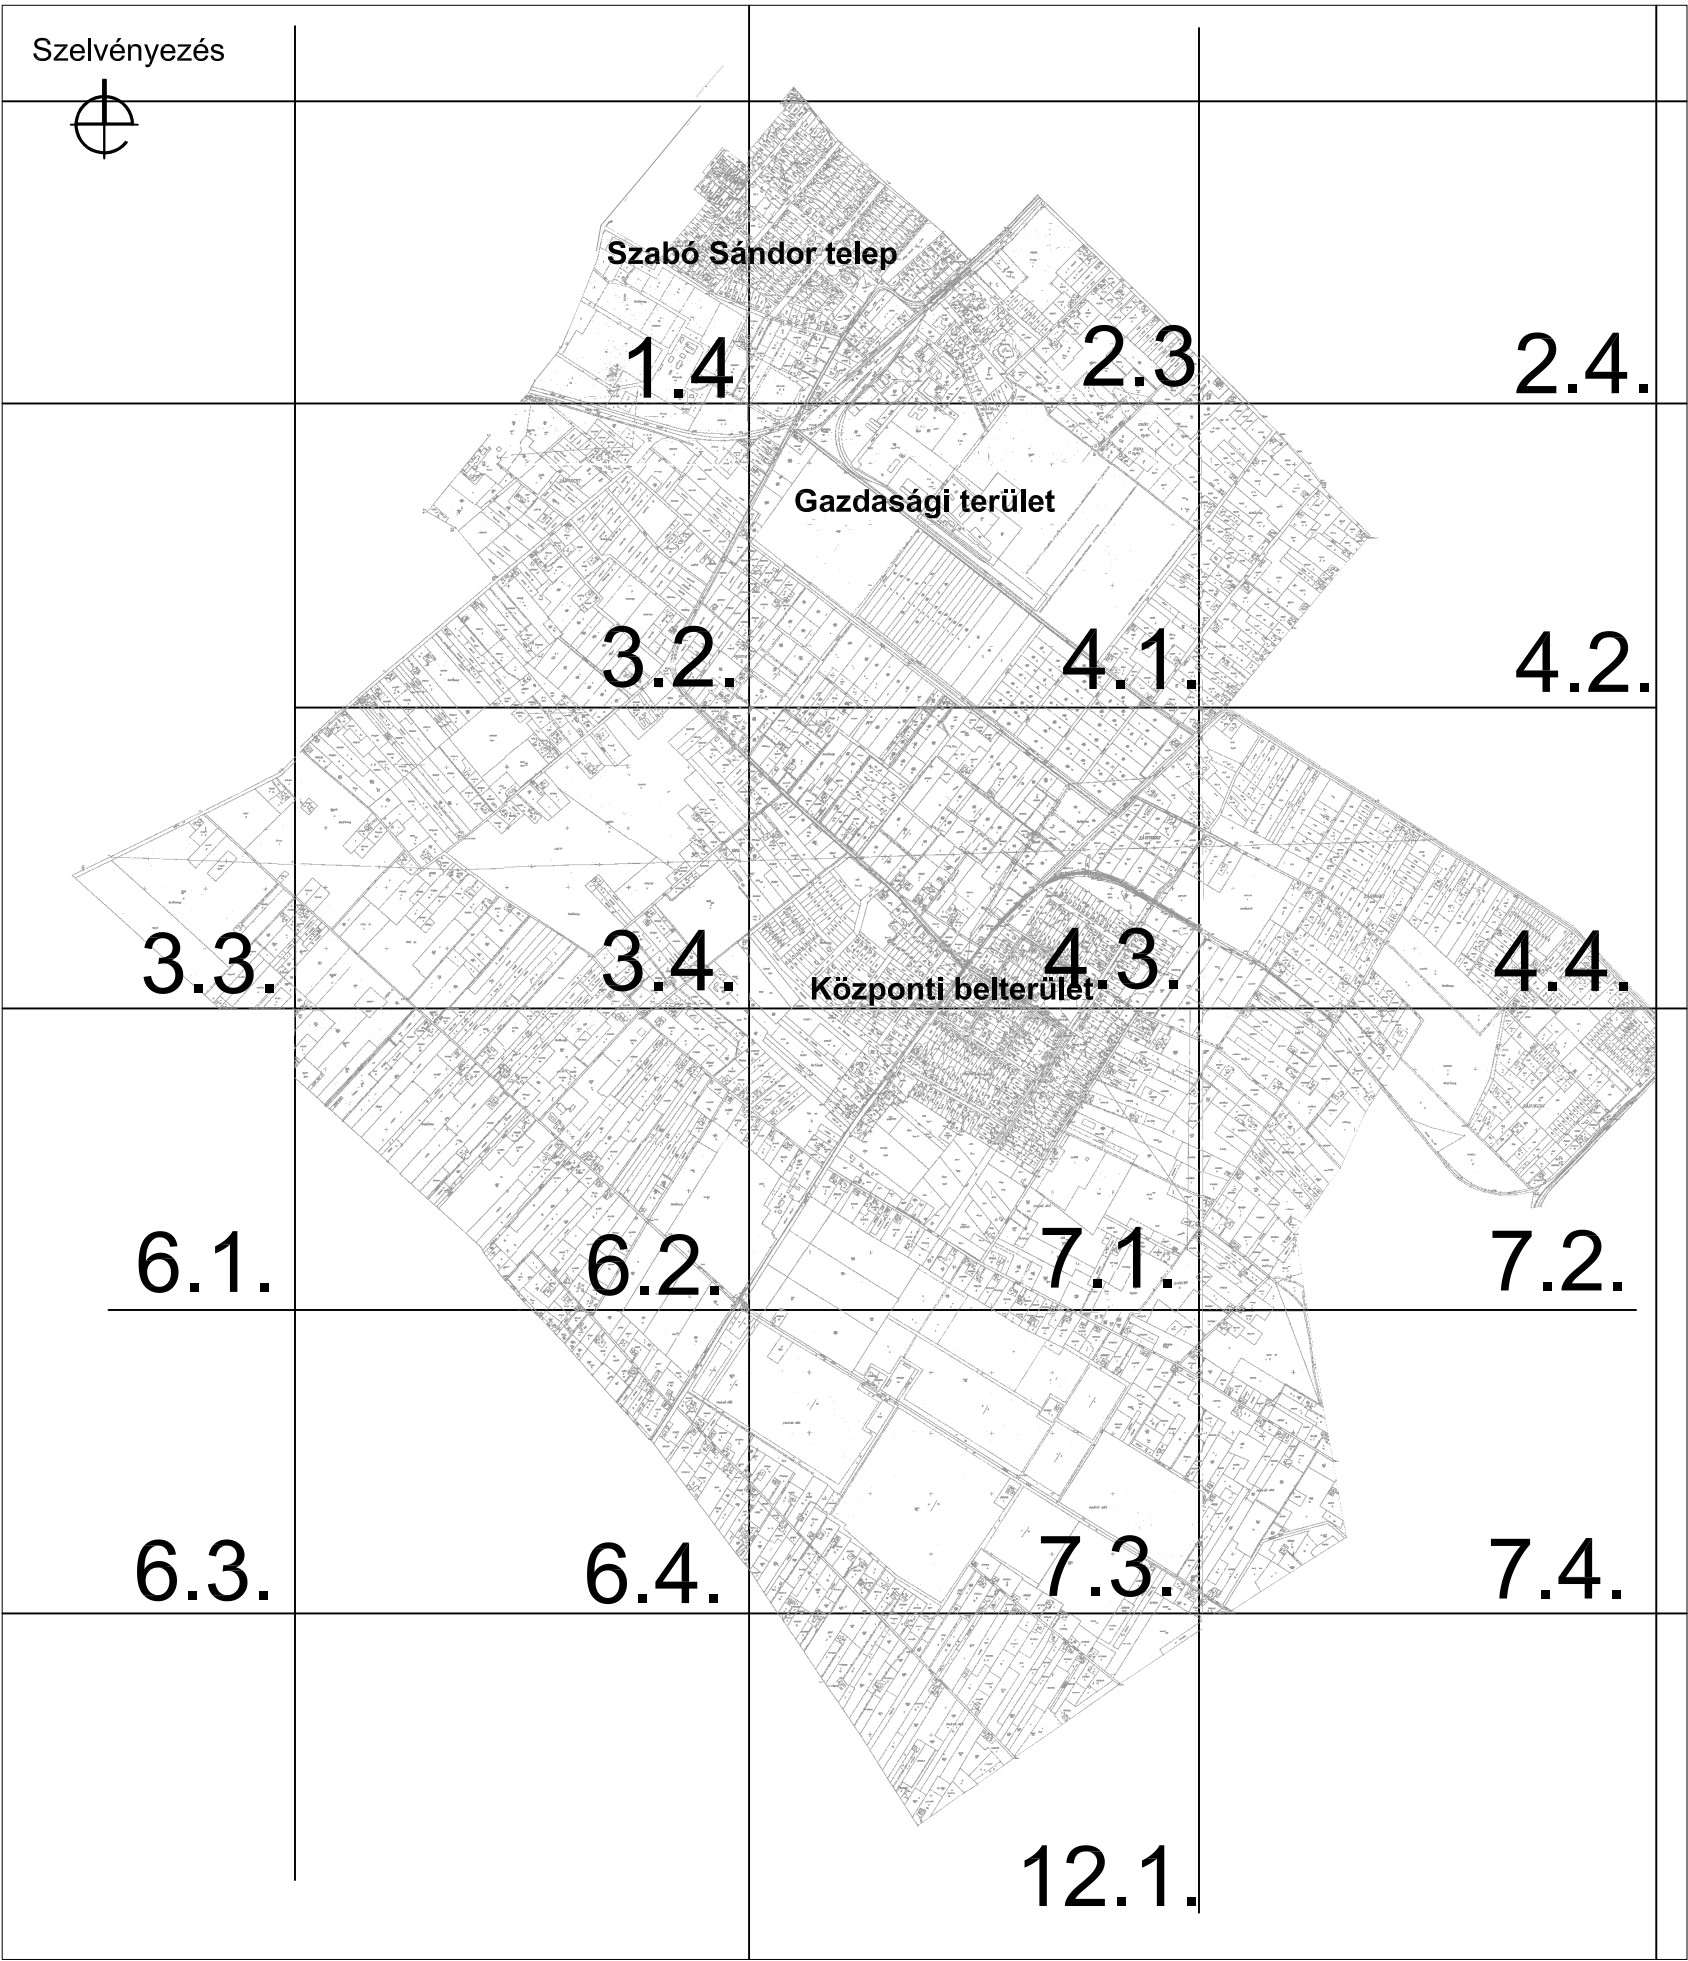

HELVÉCIA

Beépített térség szabályozási terve

- — Közigazgatási határ
- Szabályozási terv határa
- . — Hálózati jelentőségű külterületi út
- .. — Beépítésre szánt terület határa (egyúttal övezeti határ)
- — Védőterület határa (közl. szakhatósági közreműködés)
- Övezet határa, ha nem közterületi határ
- ■ Tanyatelek
- ■ Műemlék
- M..... Műemlék ex lege védett környezetének határa
- R..... Régészeti lelőhely

ÖVEZETEK

- E** erdőövezet
- M** általános mezőgazdasági övezet
- Ms** sortanyás övezet
- Mm** mozaikos tanyás övezet
- Mk** kertségi övezet

KÖ-1 országos mellékút, **KÖ-3** min 10-re szélesítendő dűlőút,
KÖ-3* min 8 m-re szélesítendő dűlőút
KÖ-4 vasút

ÉPÍTÉSI ÖVEZETEK AZONOSÍTÓ JELE

Területfelhasználási mód (TV településközpont vegyes terület, KG kereskedelmi szolgáltató gazdasági terület, IG ipari gazdasági terület)			Övezeti azonosító		
Beépítési mód (SZ szabadonálló, K kialakult)			Beépítettség mértéke (max %)		
KG-1	SZ(K)	30	Telek területe min (m ²) (K) kialakult méret		
	7,5	900(K)	Építménymagasság max (m)		



ÉPÍTÉSMŰHELY KFT.
Kecskemét, Wesselényi u.1.
Telefon, fax: 76/482-916
Email: epitmuh@konne.hu
Ügyvezető: Vas Tibor
Felelős tervező:
Szilberhorn Erzsébet
TT1-03-105
Munkatárs:
Dr Bottáné Darida Mária


Az alaptérkép állami alapadatok felhasználásával - a Körzeti Földhivatalban vezetett 1:2000 méretarányú külterületi nyilvántartási térképszelvények másolásával készült.

Megbízó: Helvécia Községi Önkormányzat

Tárgy: **HELVÉCIA**
Településrendezési terve

Munkarész: 6/2002.(IV.2.) rendelet 3.melléklete Rajzszám:
Lépték: 1:4000
Munkaszám: **04/1859**
Dátum: 2004-2005

SZT-3

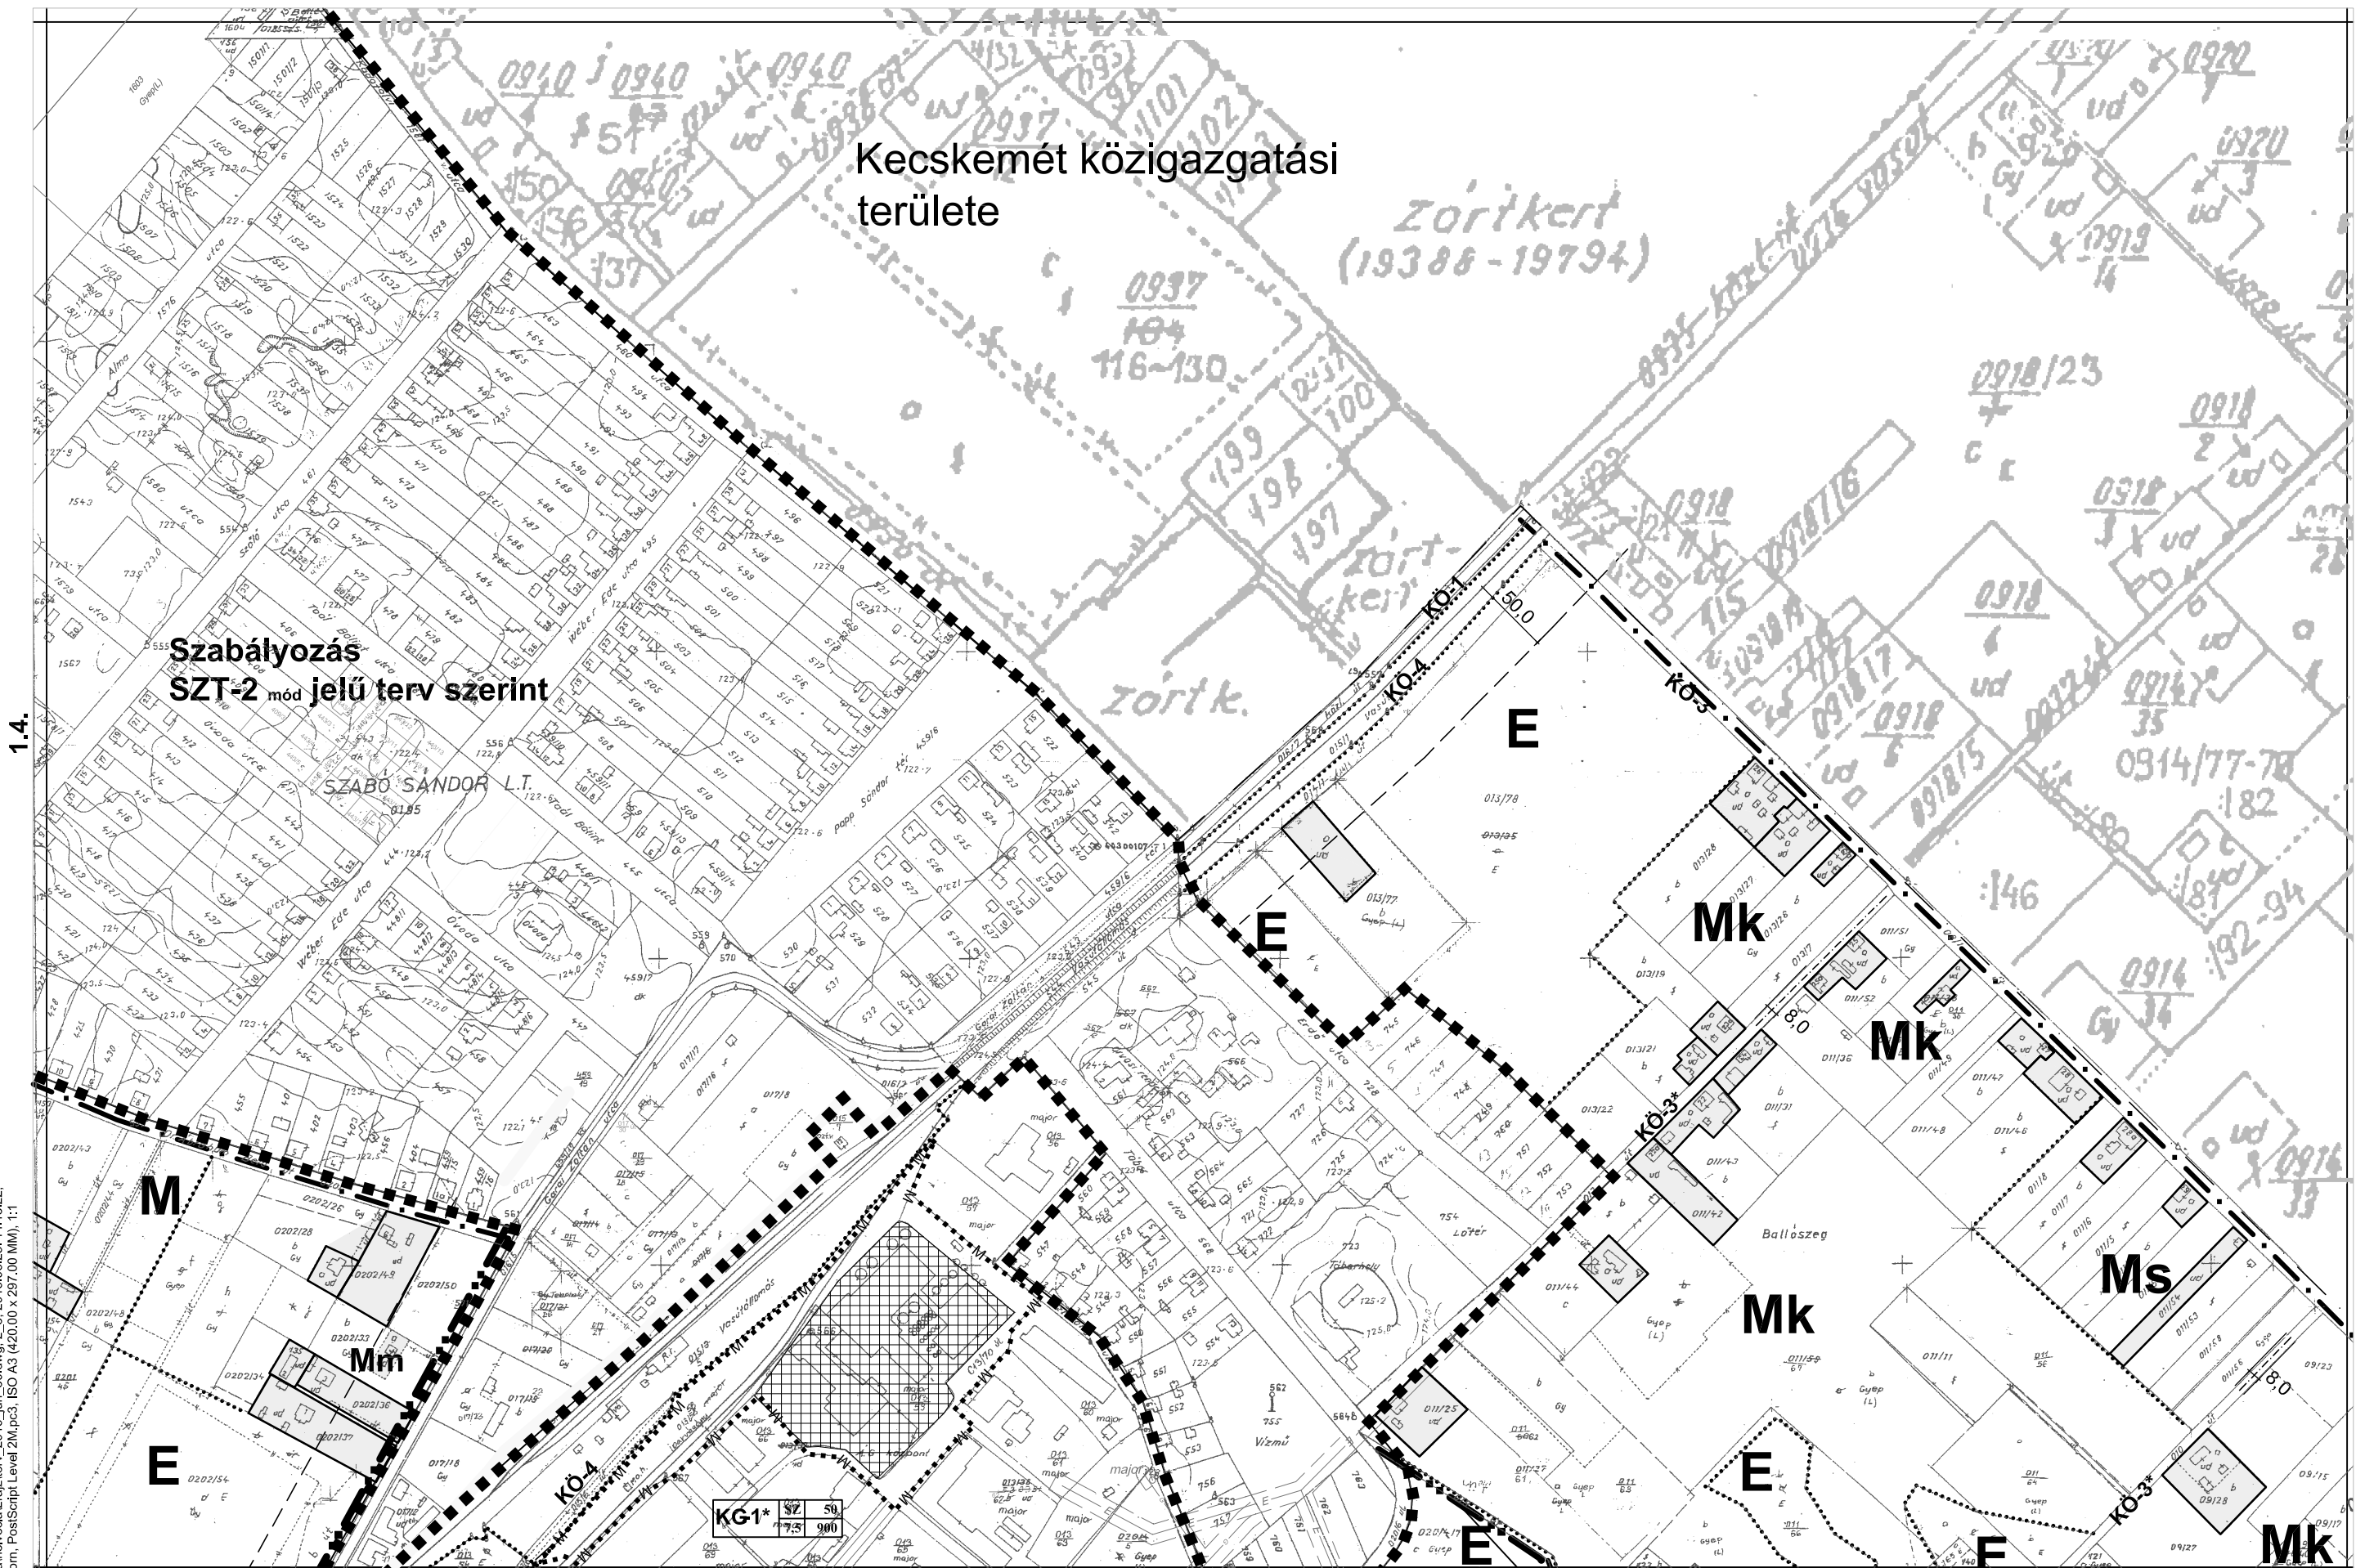



1.4.

2.4.

SZT-3
2.3.


4.1.

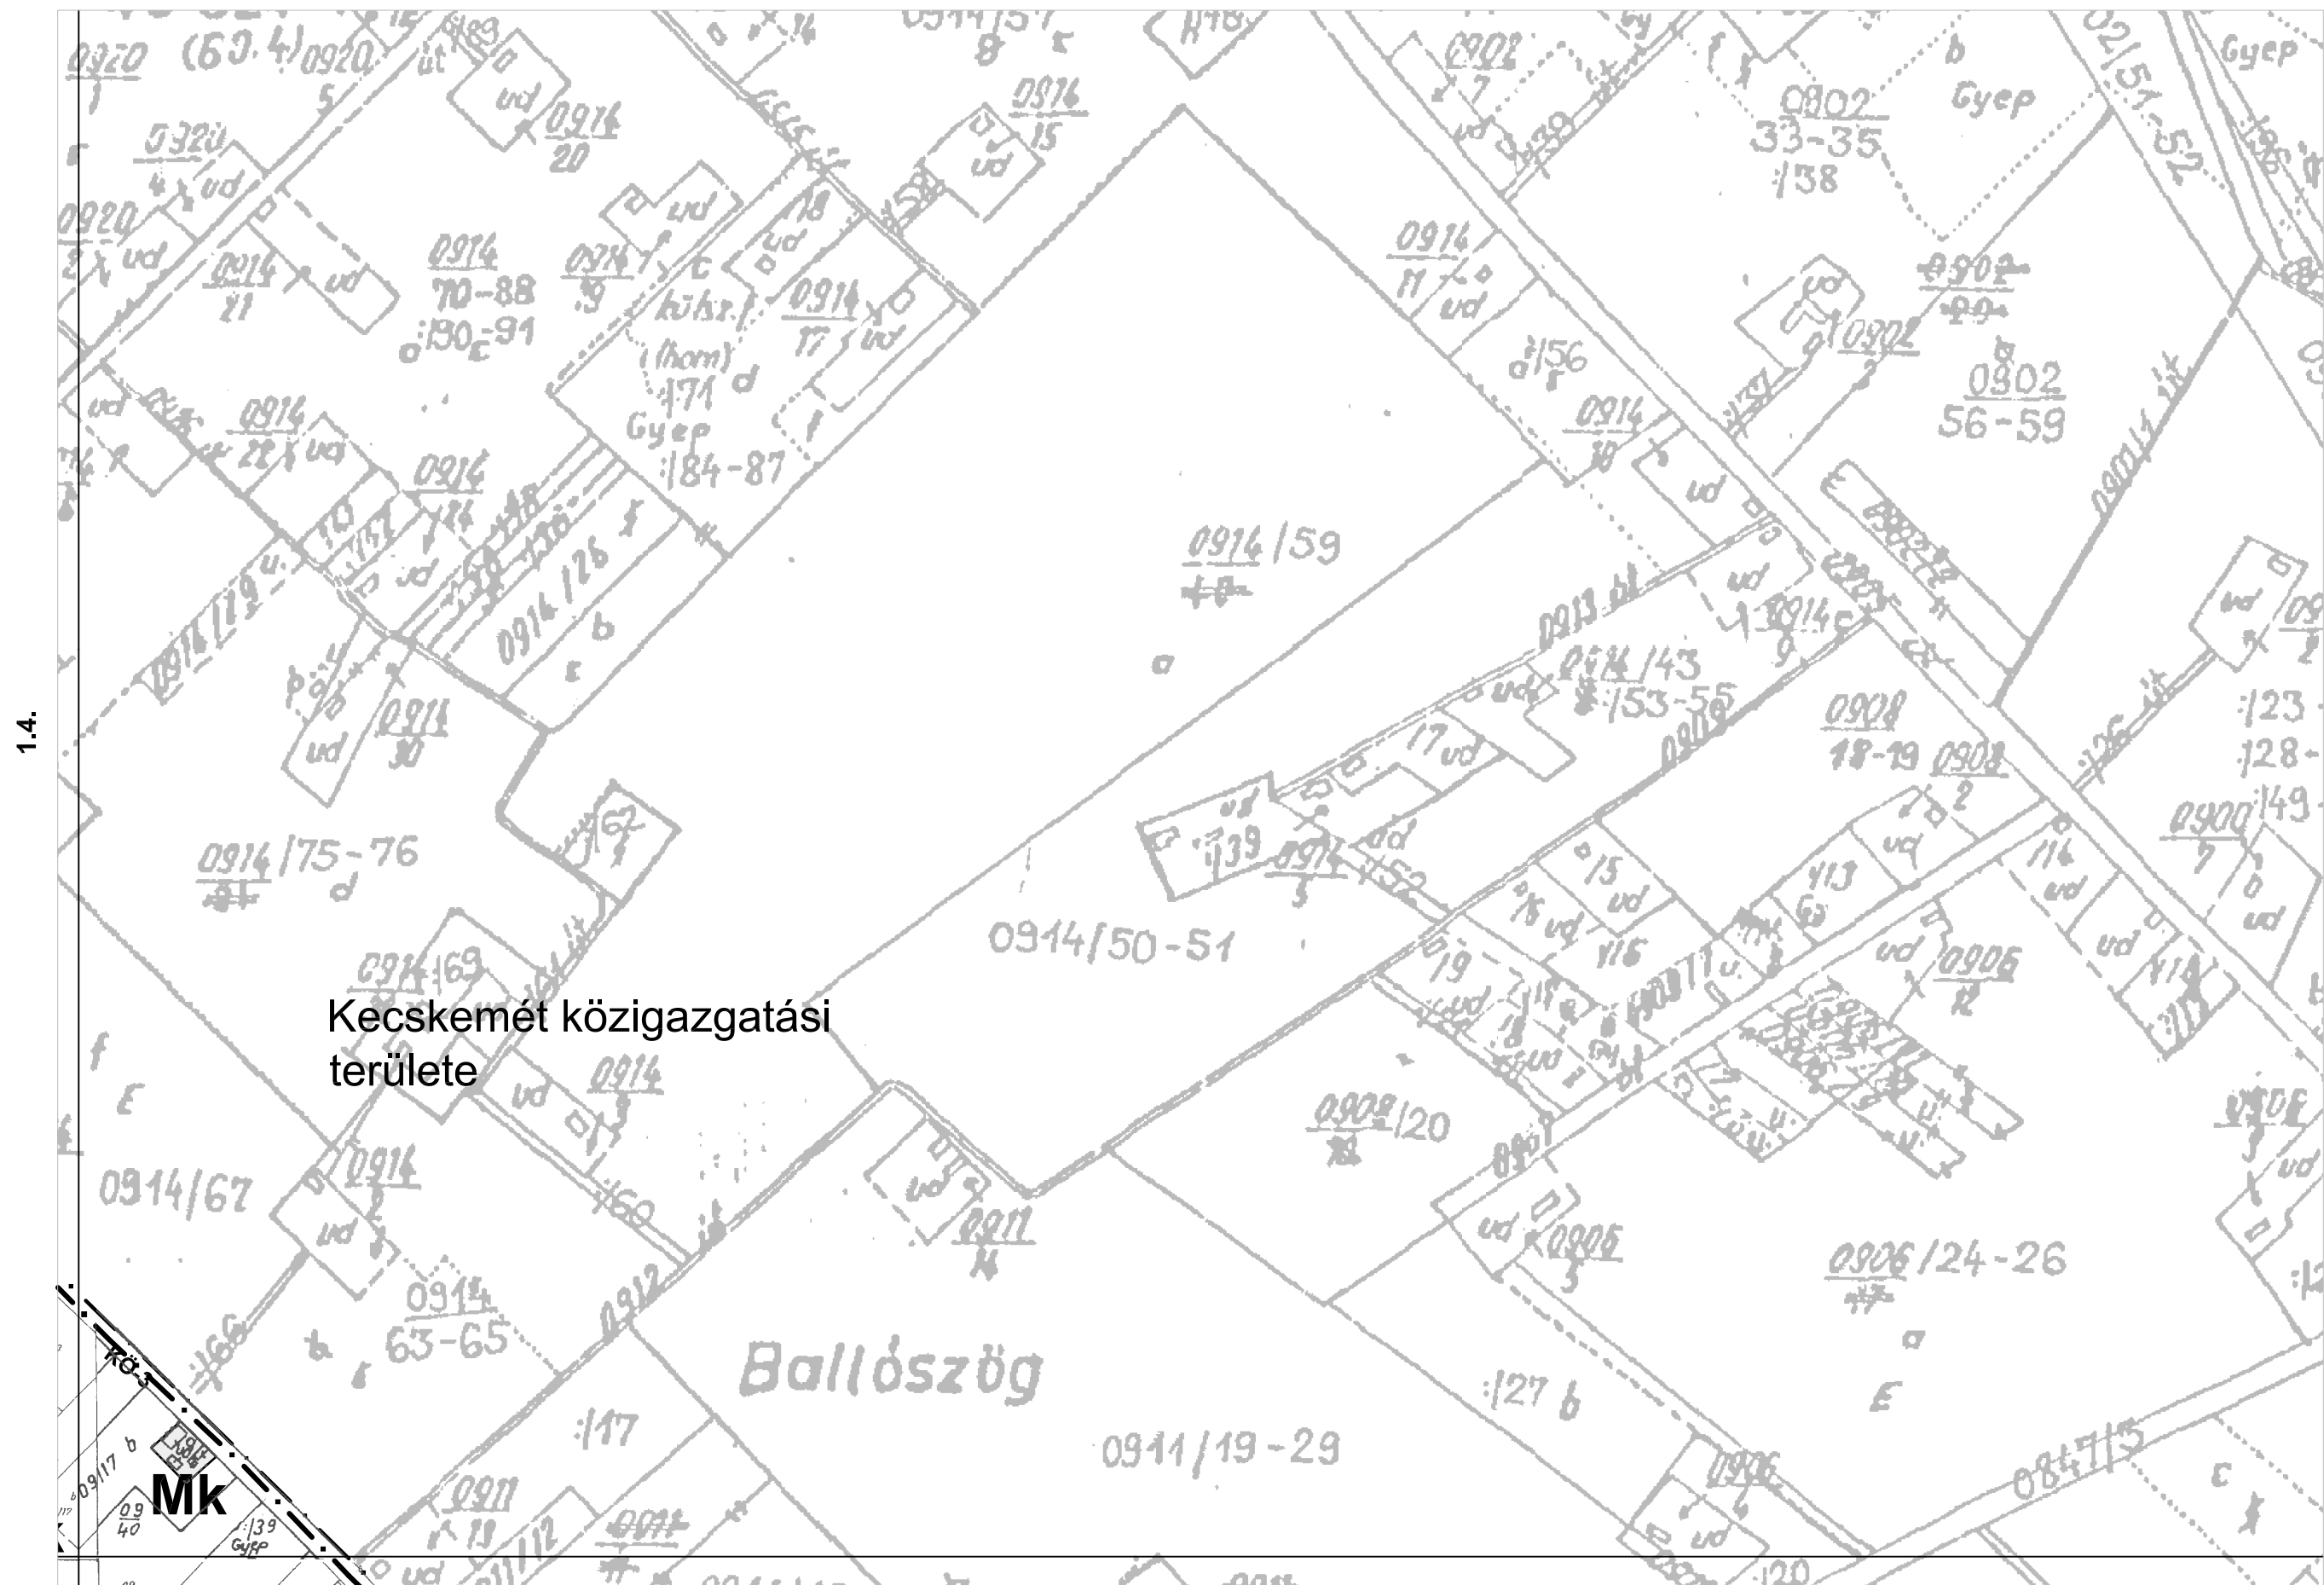


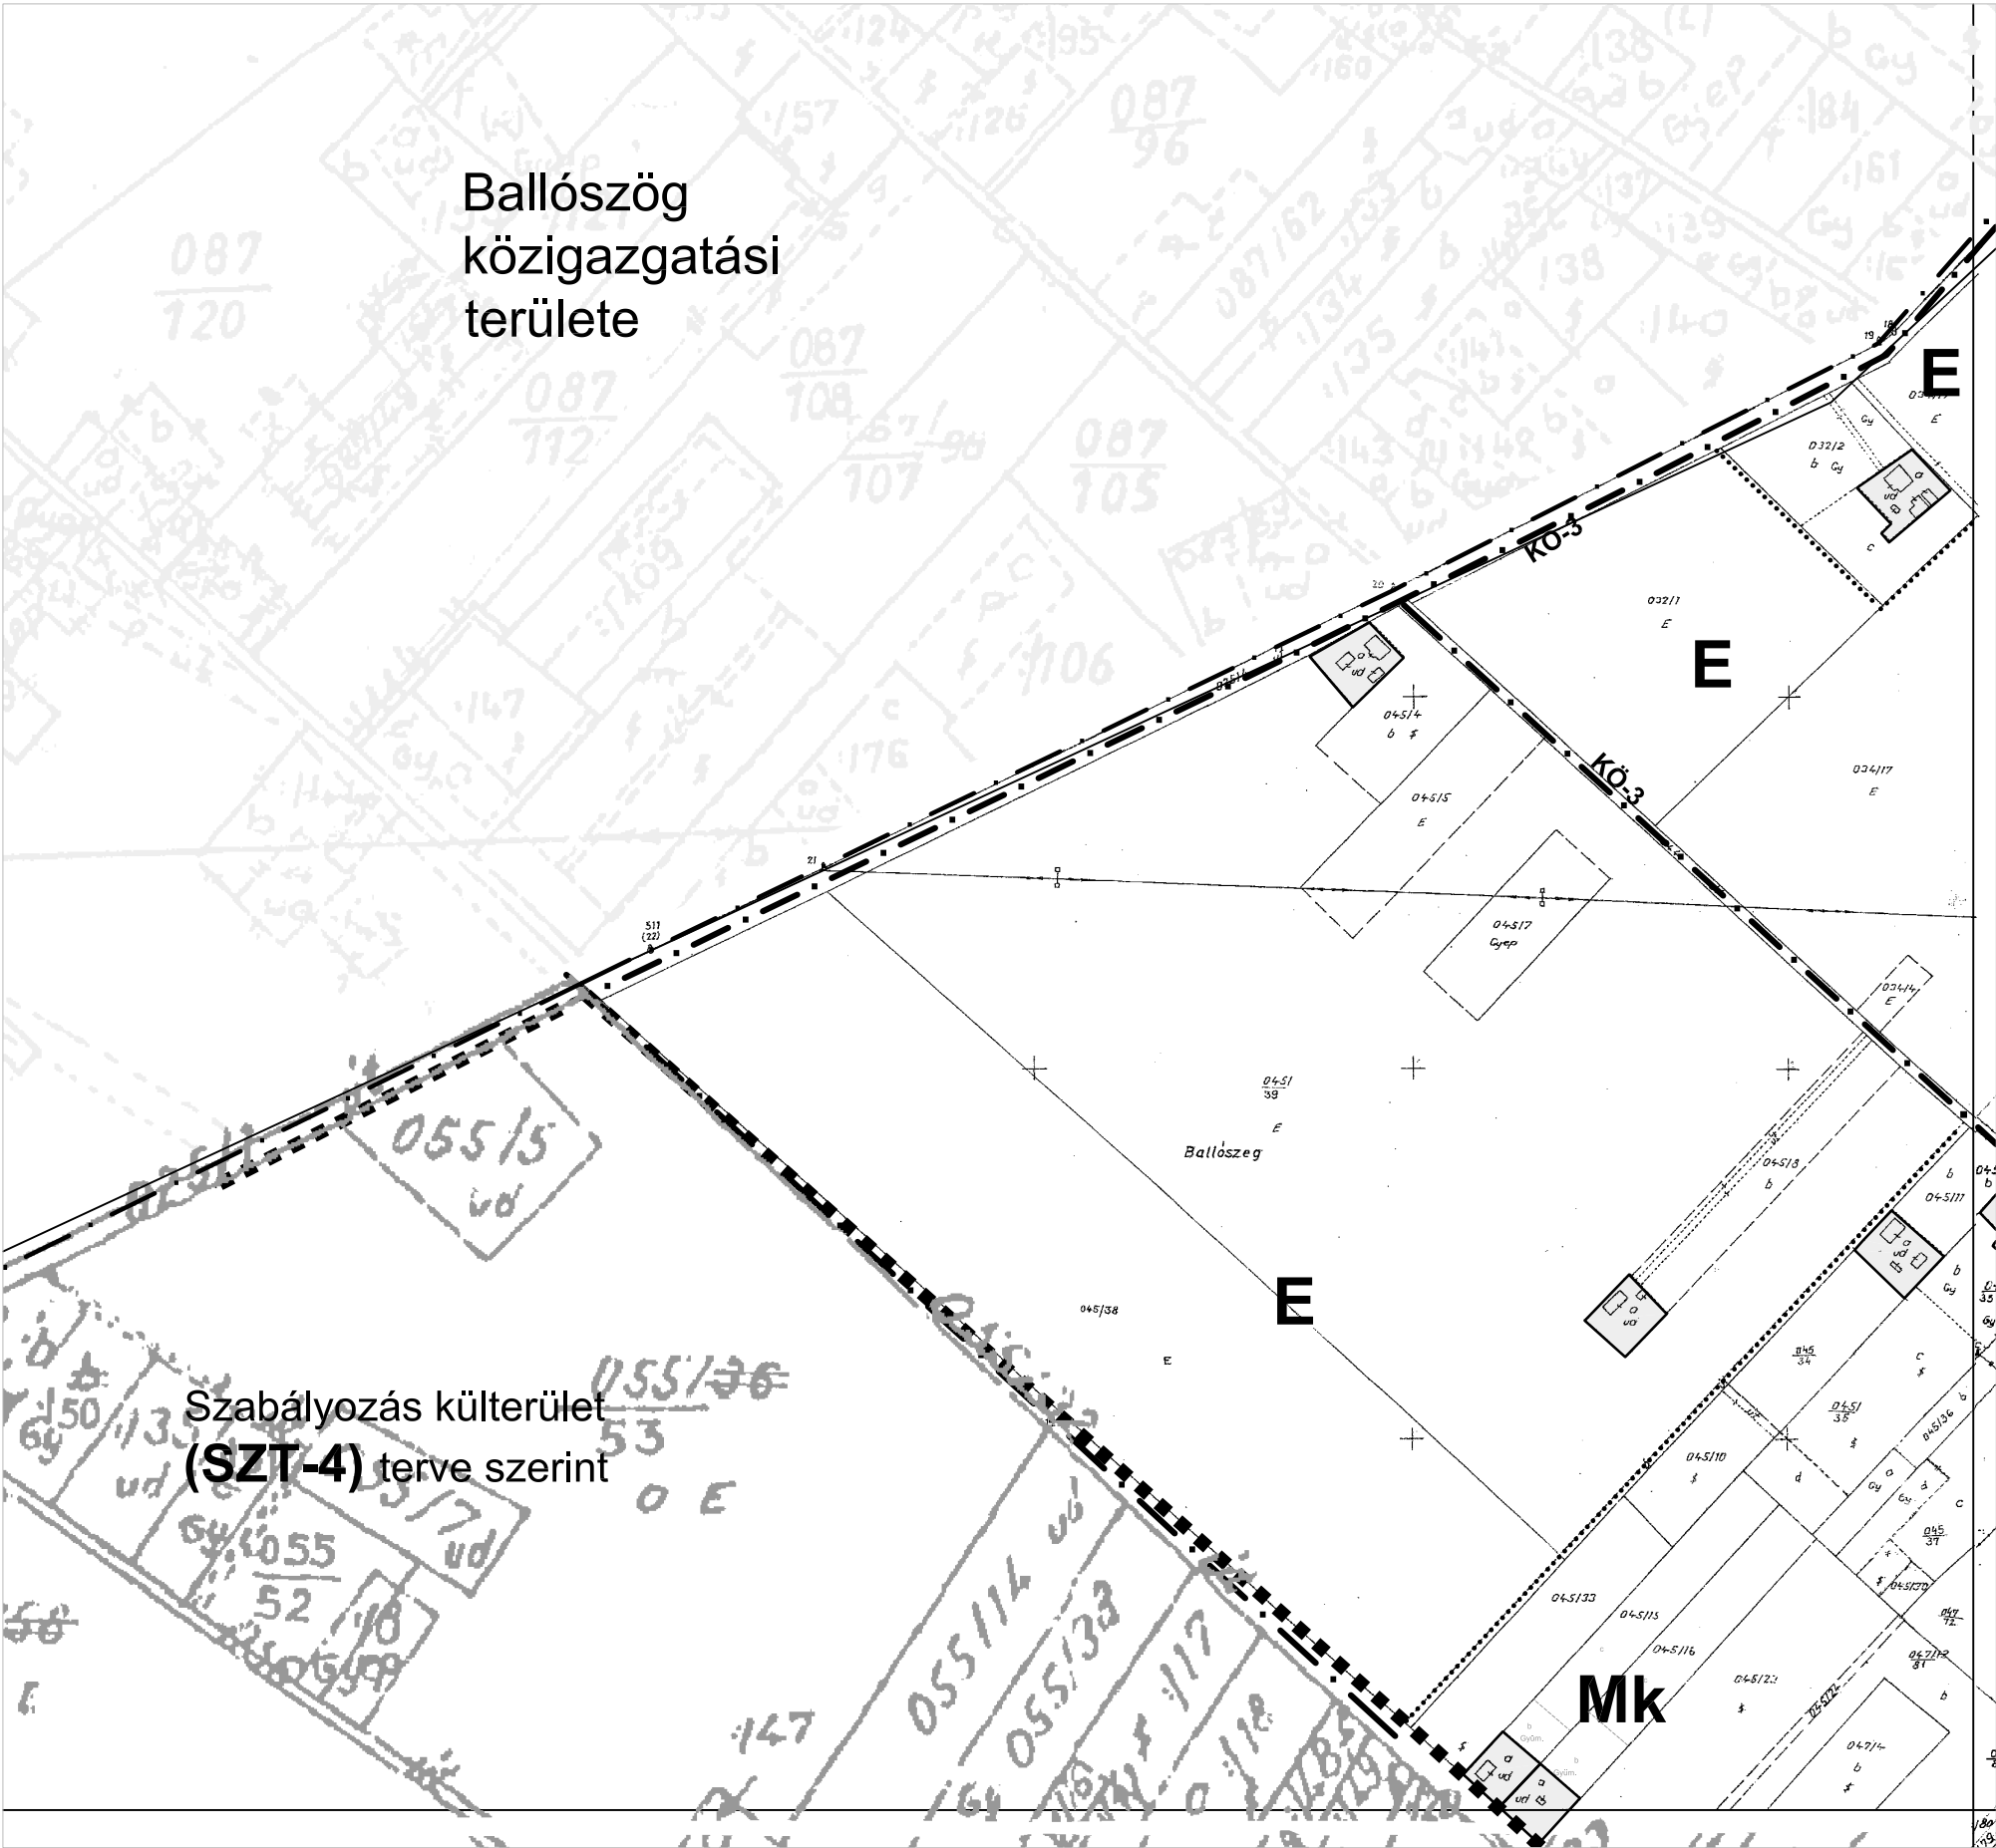

3.4.

6.1.

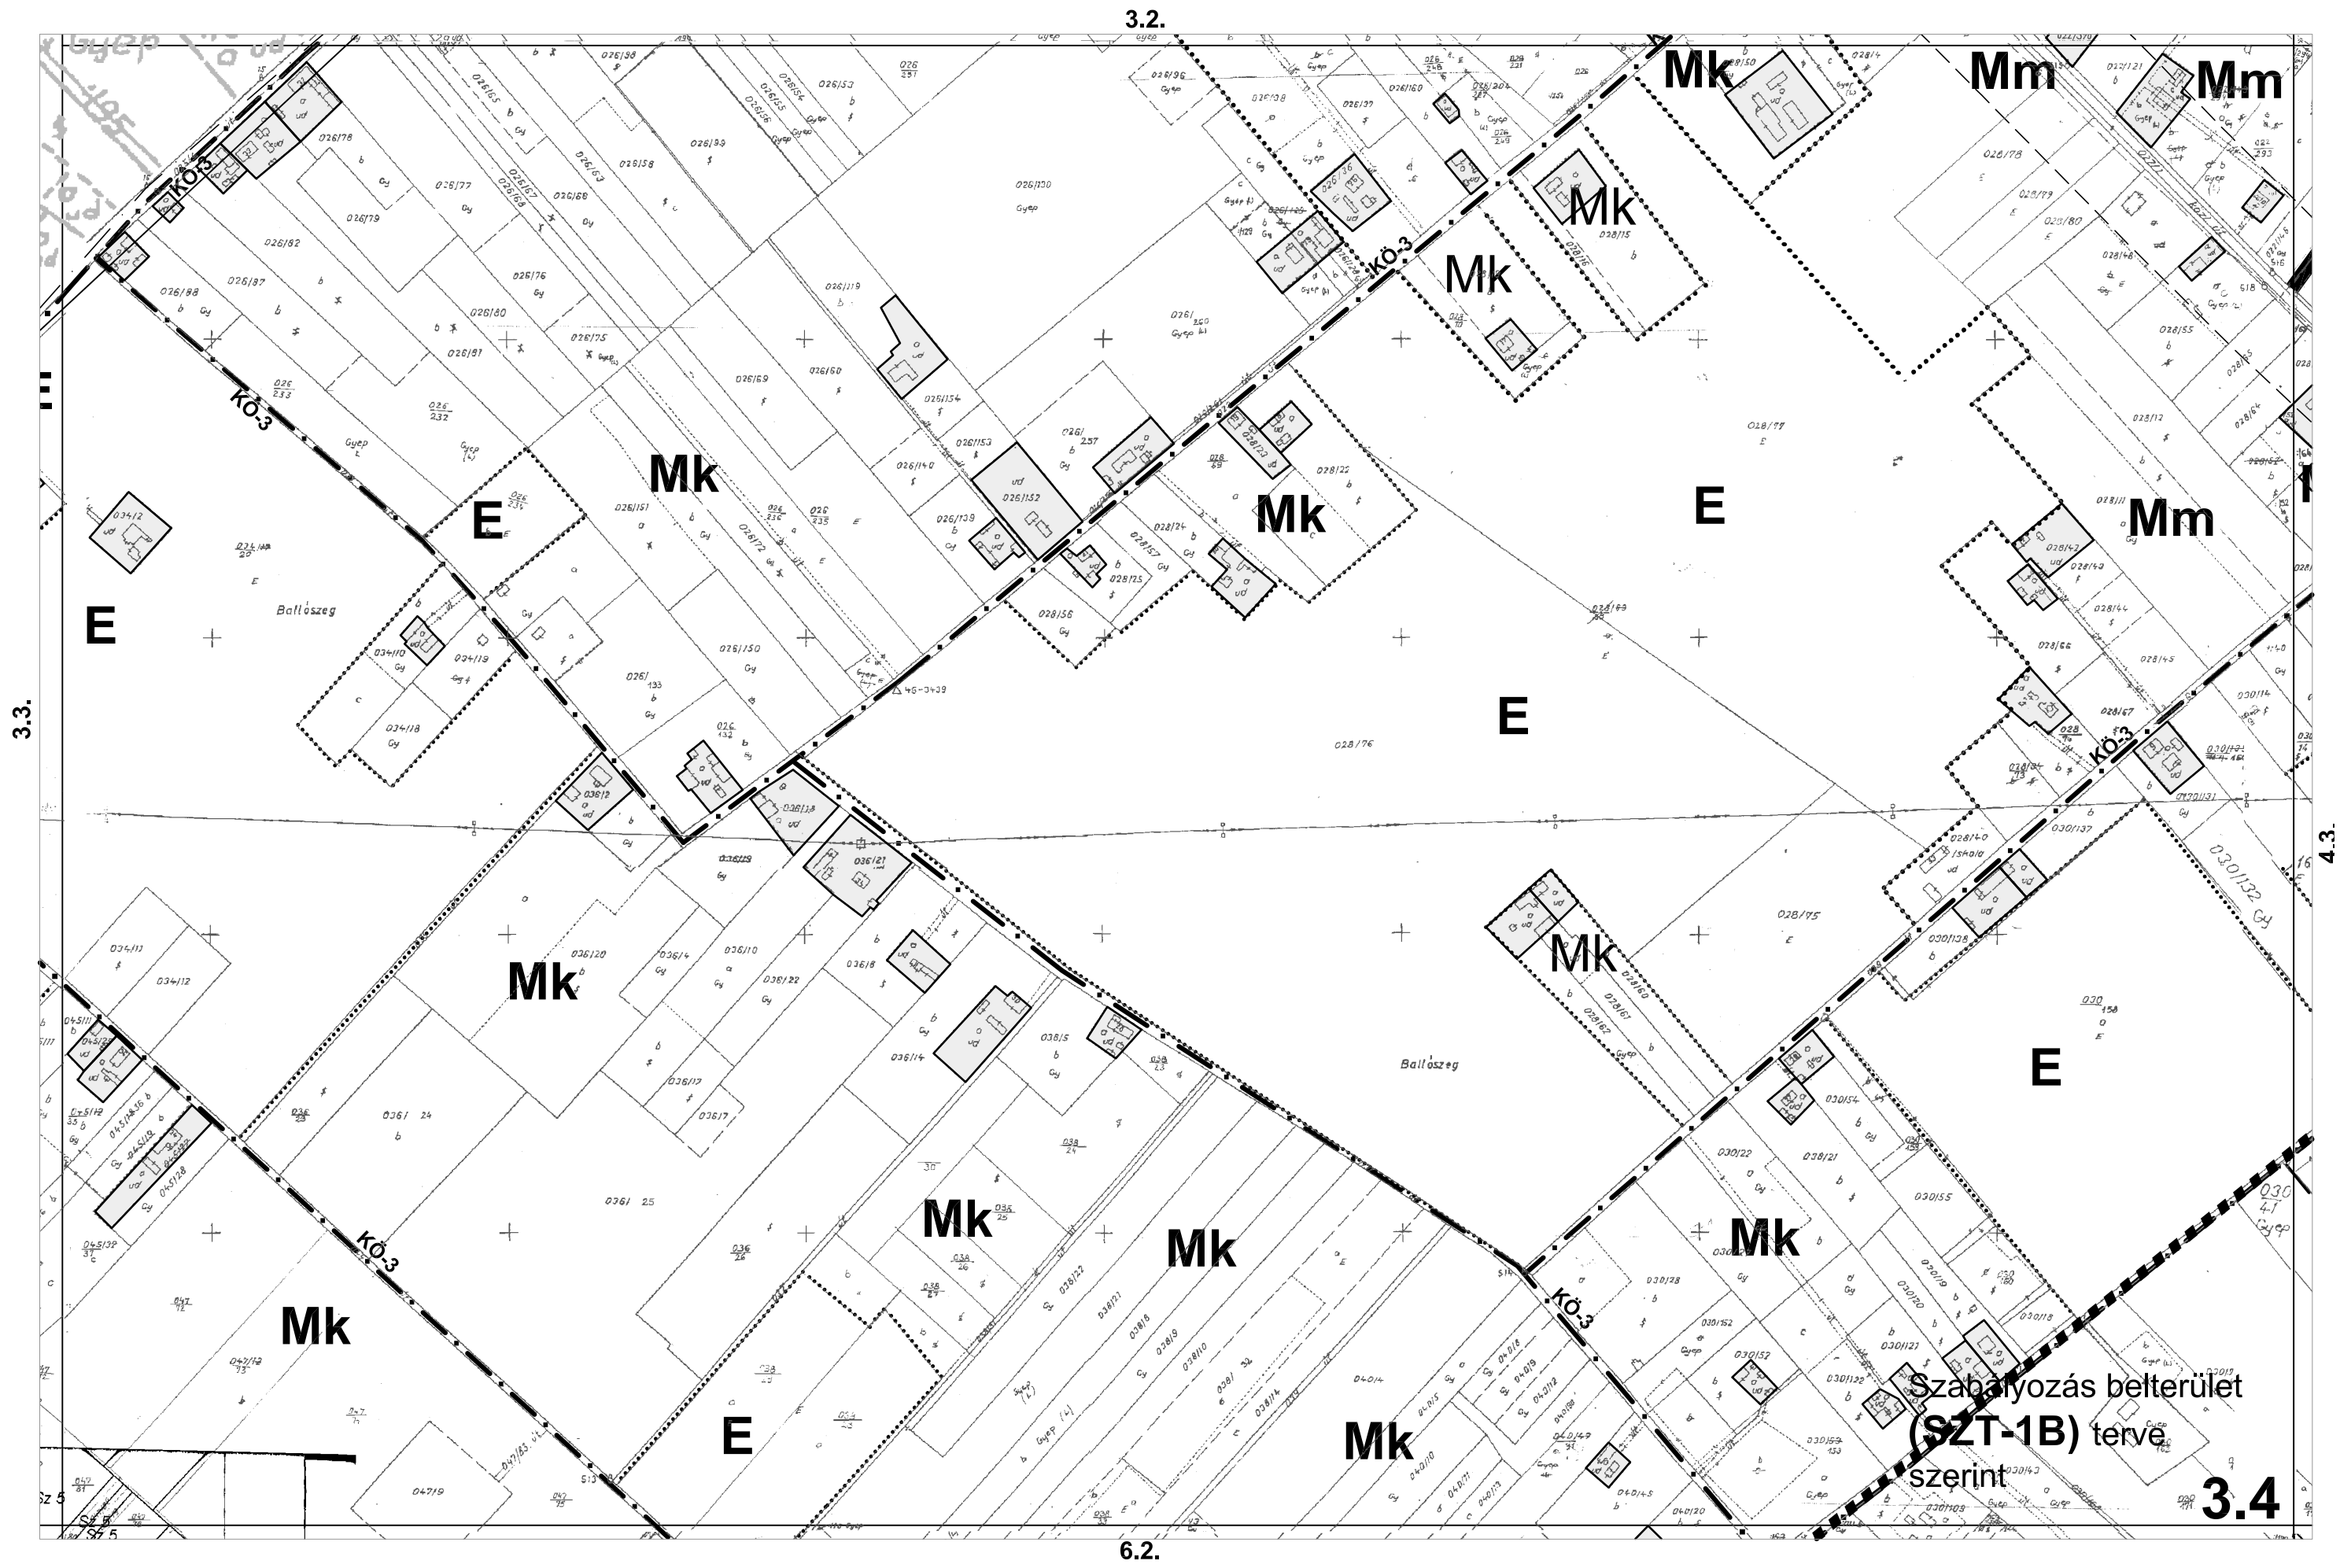

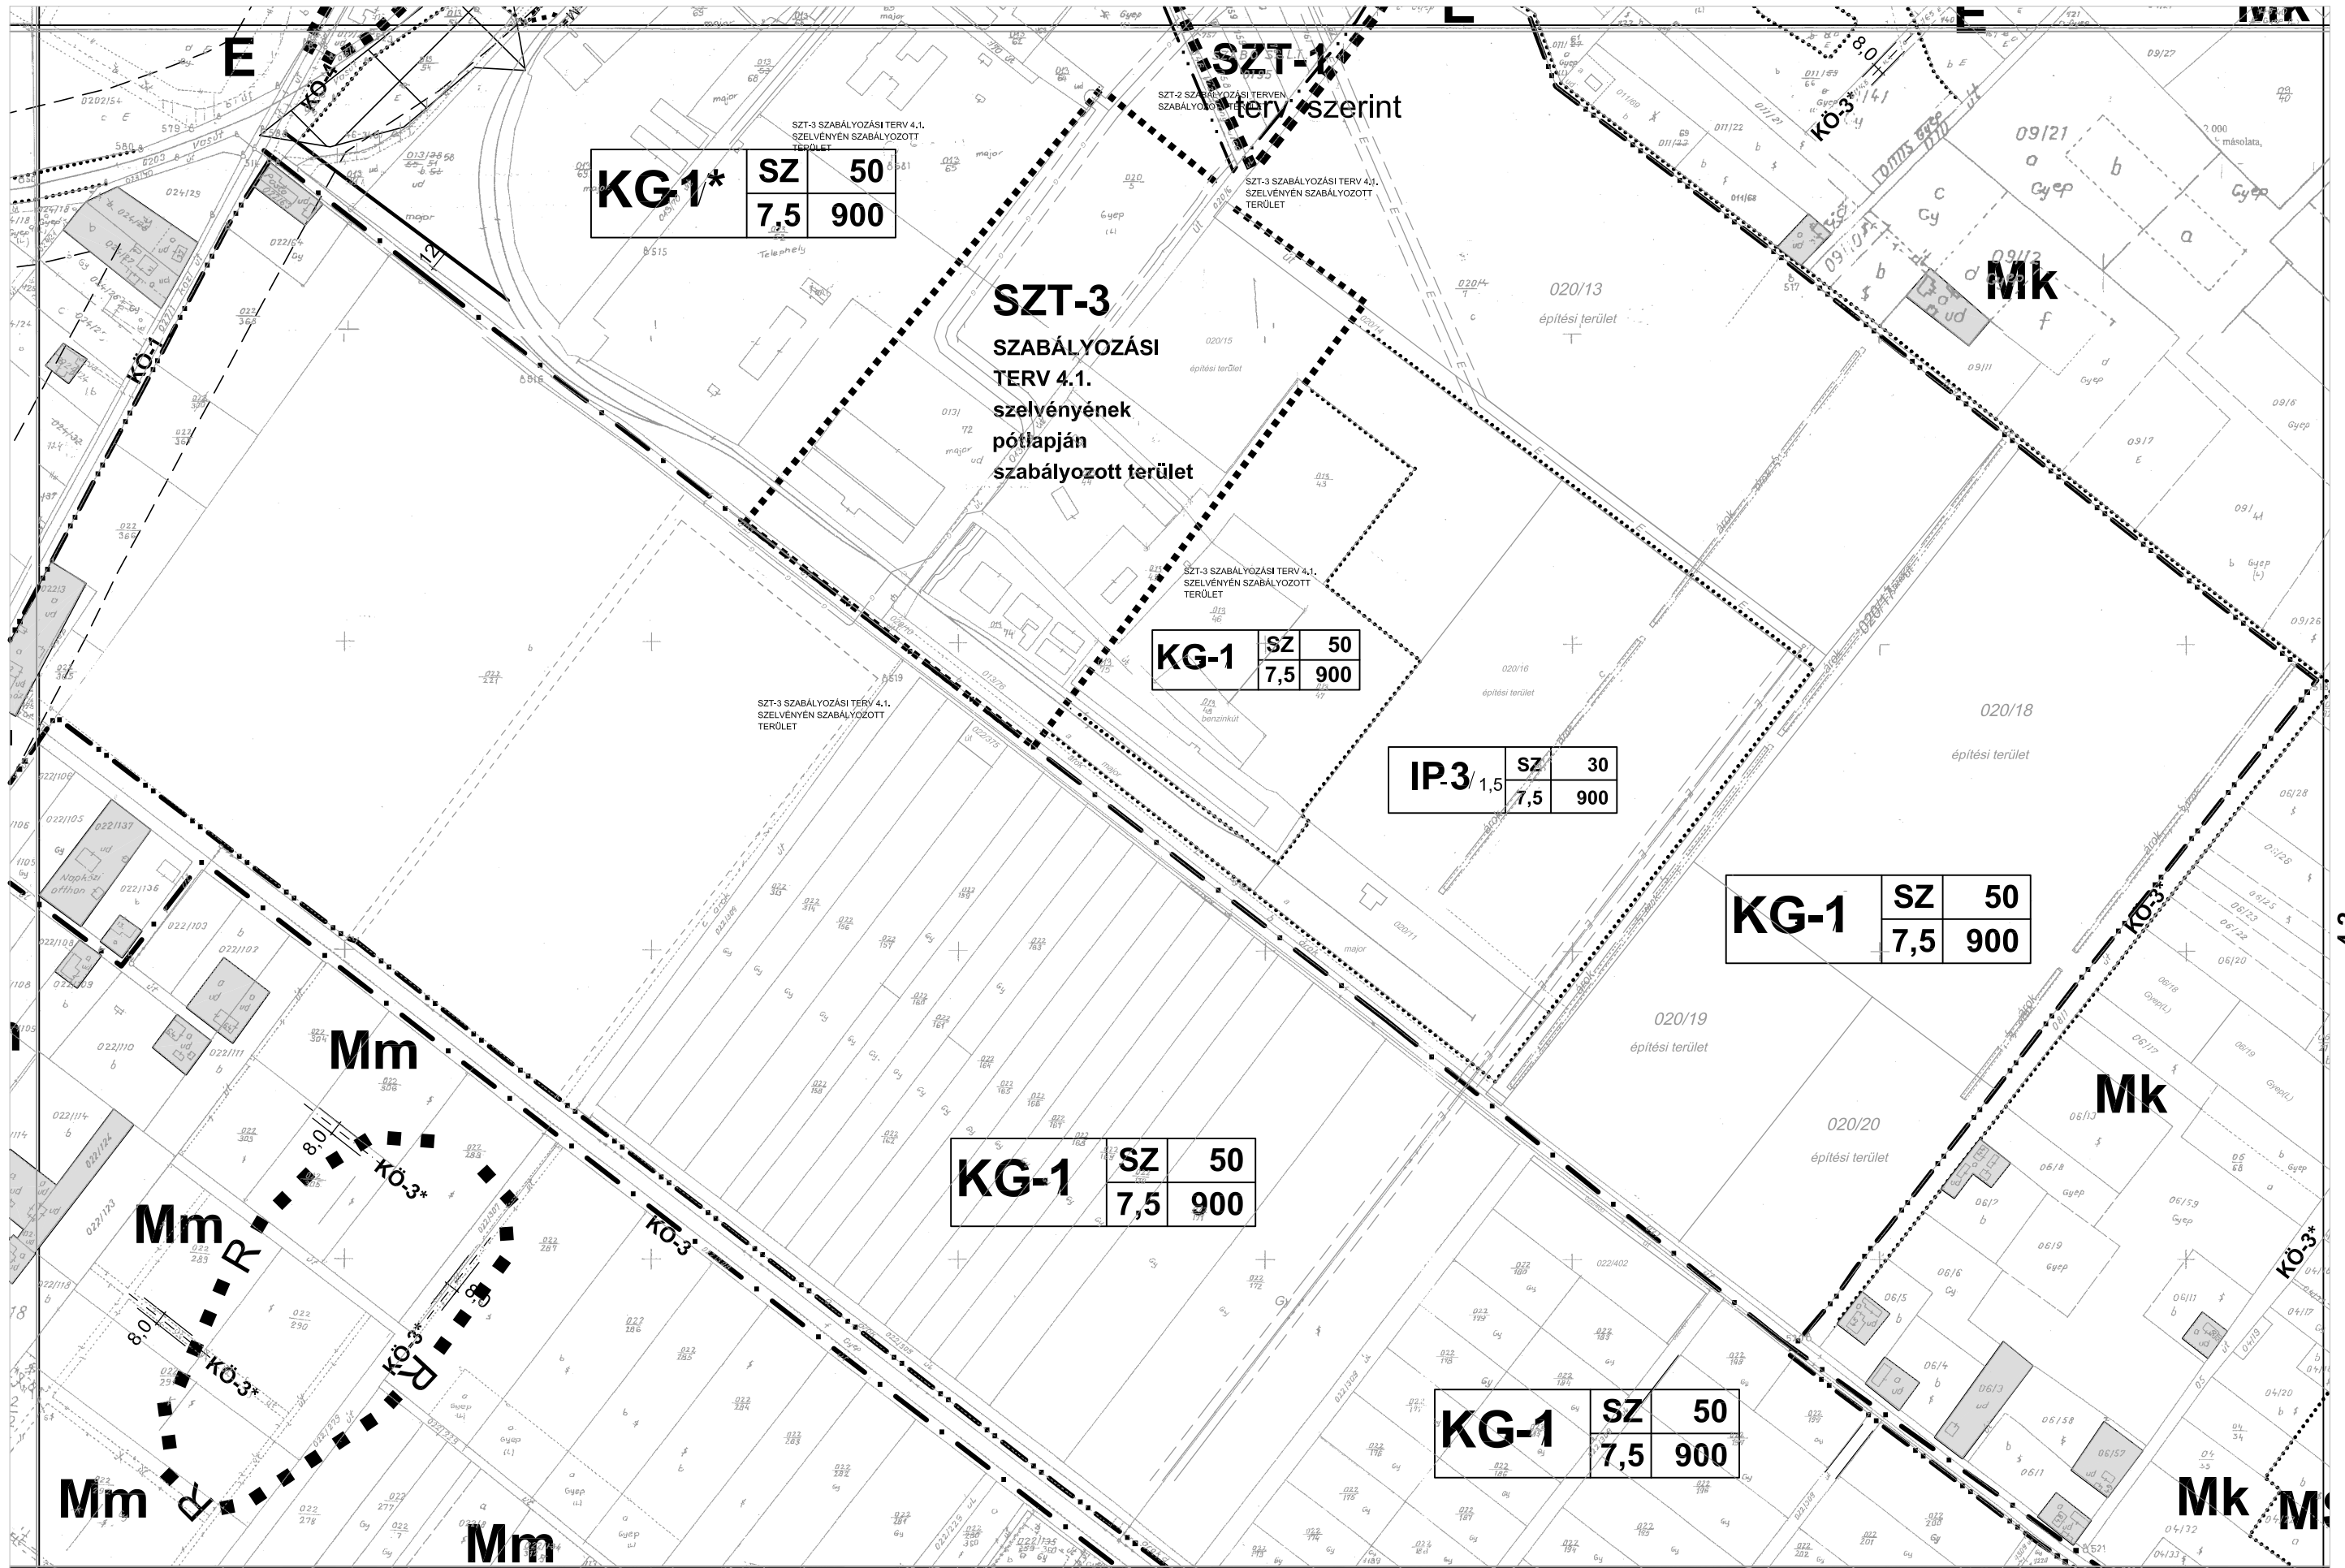

3.2.

4.2.

4.3.


SZT-3

4.1.

SZT-3 szabályozási terv

4.1. szelvényének pótlapja

m=1:2000

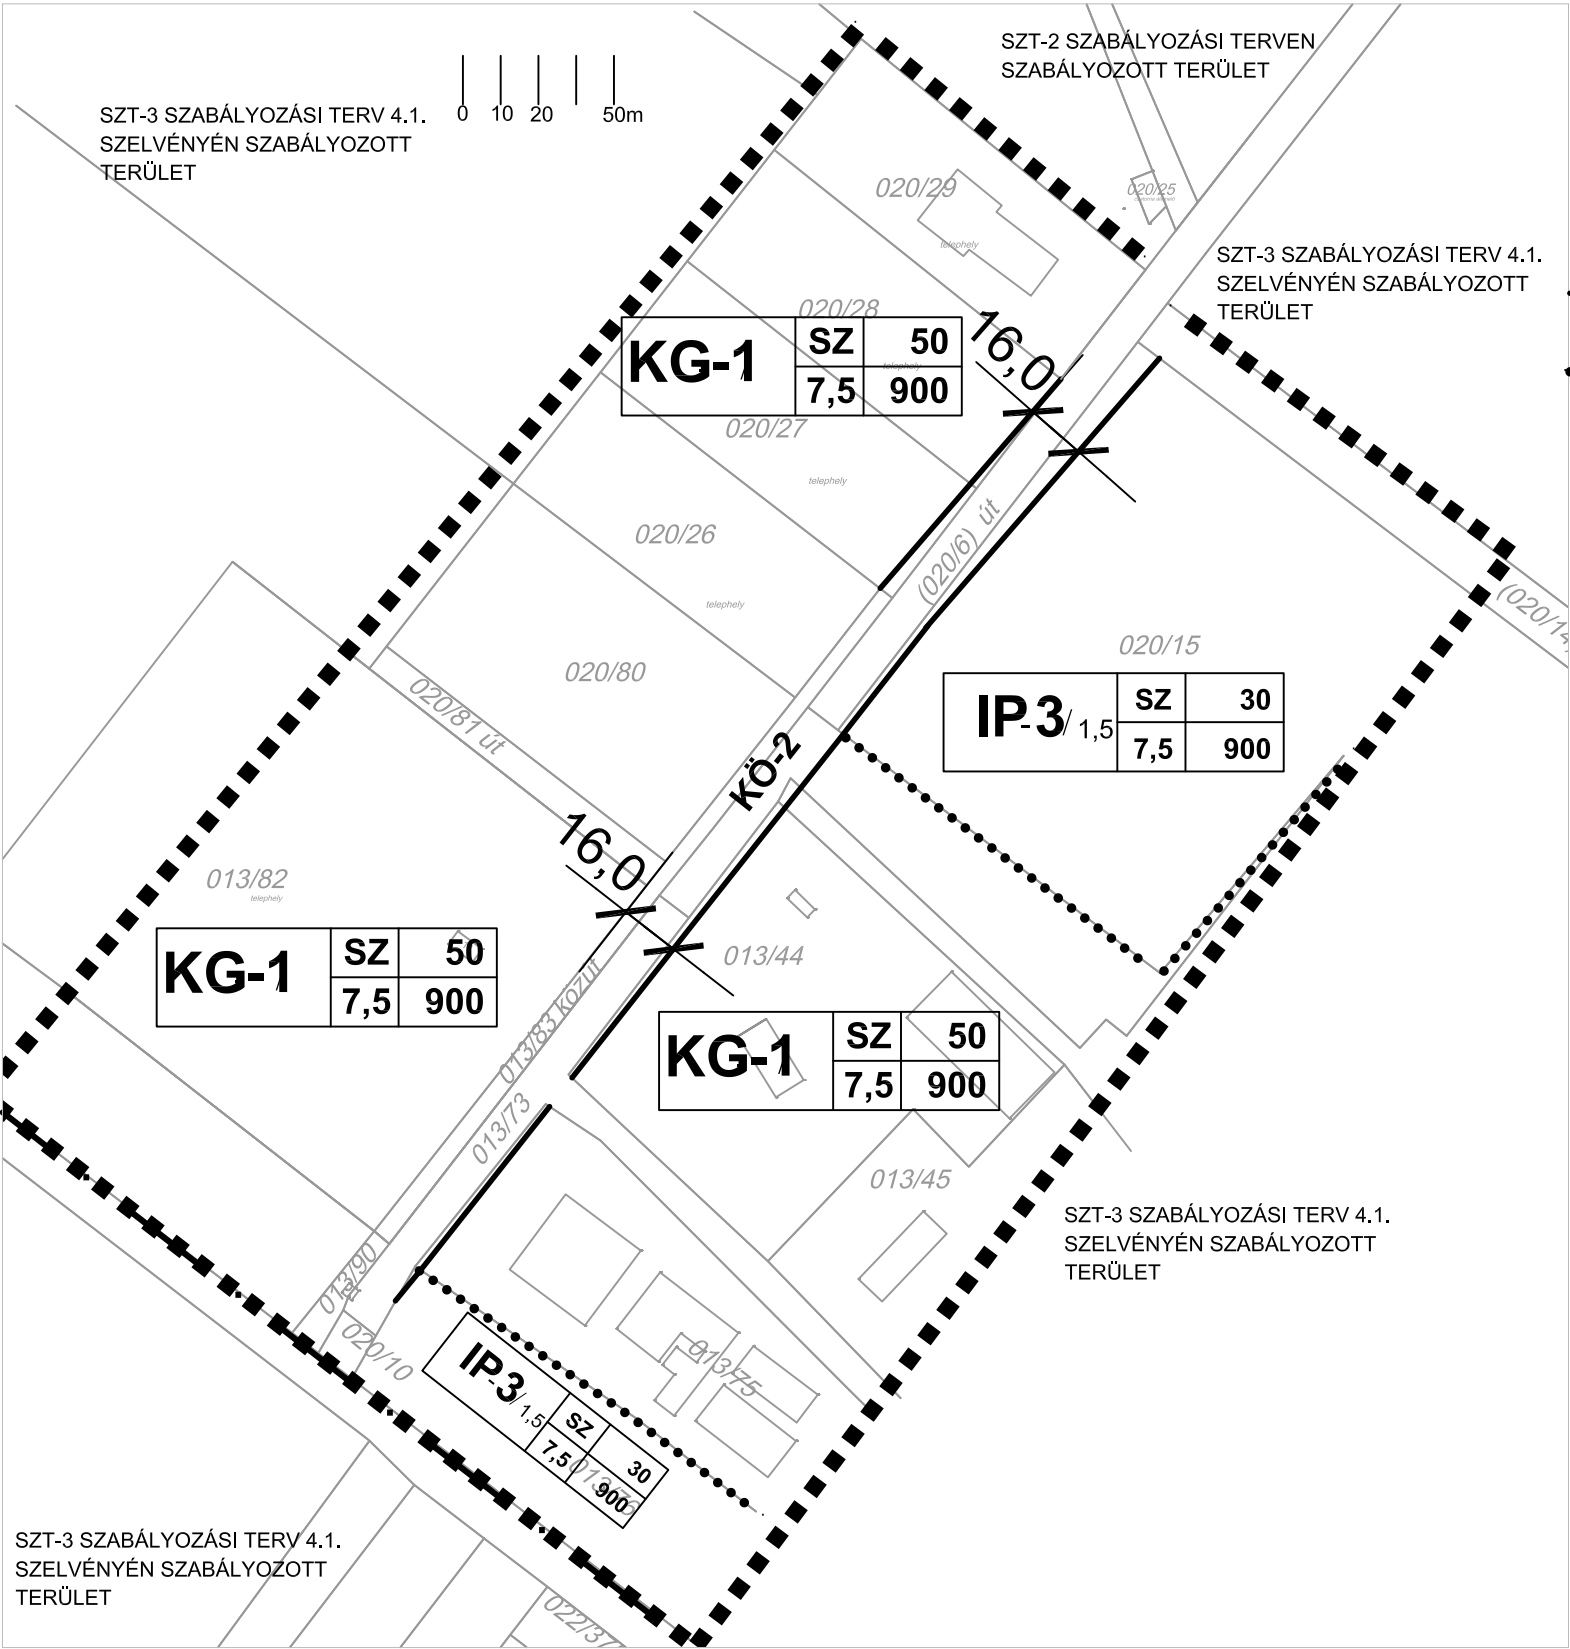

■■■■ Szabályozási terv határa

— Szabályozási vonal (külön jel nélkül a közterületi telekhatár)

..... Építési övezeti határ, ha nem szabályozási vonal

ÉPÍTÉSI ÖVEZETEK AZONOSÍTÓ JELE

Területfelhasználási mód (KG kereskedelmi szolgáltató gazdasági terület, IP ipari gazdasági terület)		Övezeti azonosító	
		Beépítési mód (SZ szabadonálló, K kialakult)	
KG-1	SZ	50	Beépítettség mértéke (max %)
	7,5	900	Telek területe min (m ²) (K) kialakult méret
Építménymagasság max (m)			

ÖVEZET AZONOSÍTÓ JELE

KÖ-2 Gyűjtő-, és lakóút övezet



ÉPÍTÉSMŰHELY KFT.
Kecskemét, Wesselényi u.1.
Telefon, fax: 76/402-916
Email: epltmuh@bonhe.hu

Ügyvezető: Vas Tibor

Felölös tervező:

Szilberhorn Erzsébet

TT1-03-105

Munkatárs:

Dr Bottáné Darida Mária

Az alaptérkép állami alapadatok felhasználásával - a Községi Földhivatalban vezetett 1:2000 méretarányú költérleli nyilvántartási térképszelvények másolásával készült.

Megbízó: Helvécia Községi Önkormányzat

Tárgy: **HELVÉCIA**
Településrendezési terve

Munkarész: 6/2002.(IV.2.) rendelet 3.melléklete Rajzszám:


Lépték: 1:4000


Munkaszám: 04/1859

Dátum: 2019.

SZT-3


2.4.

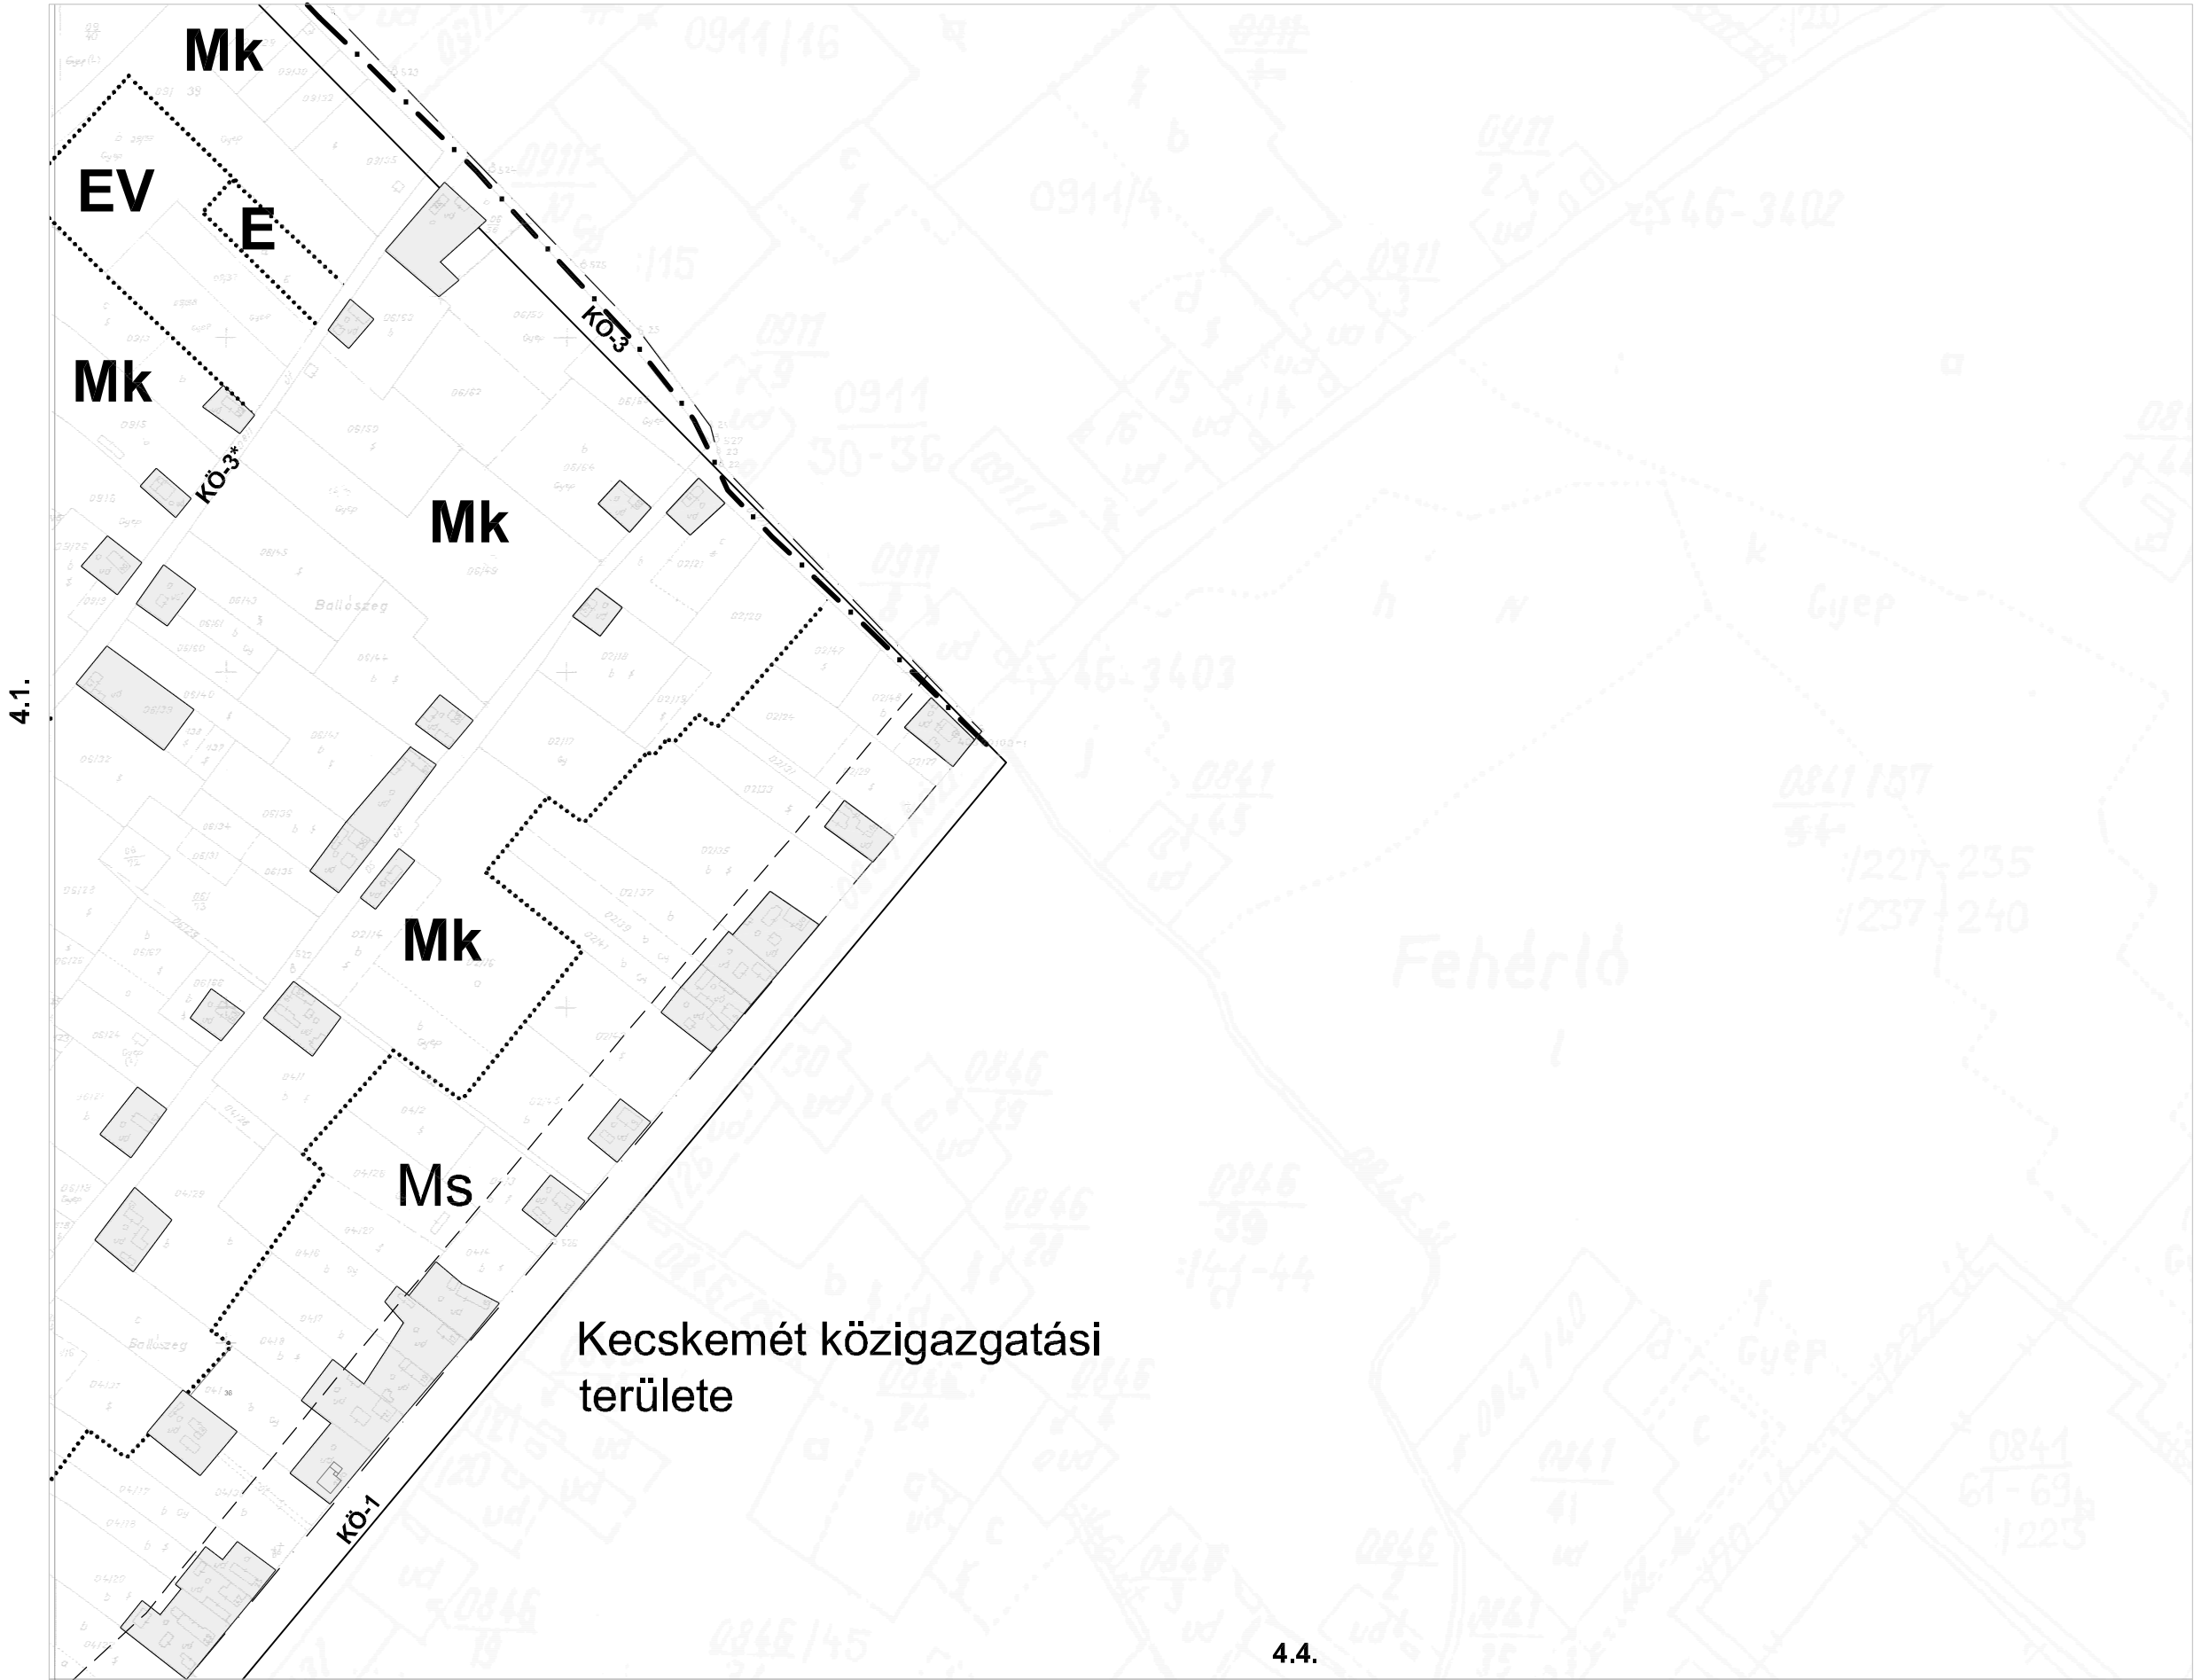


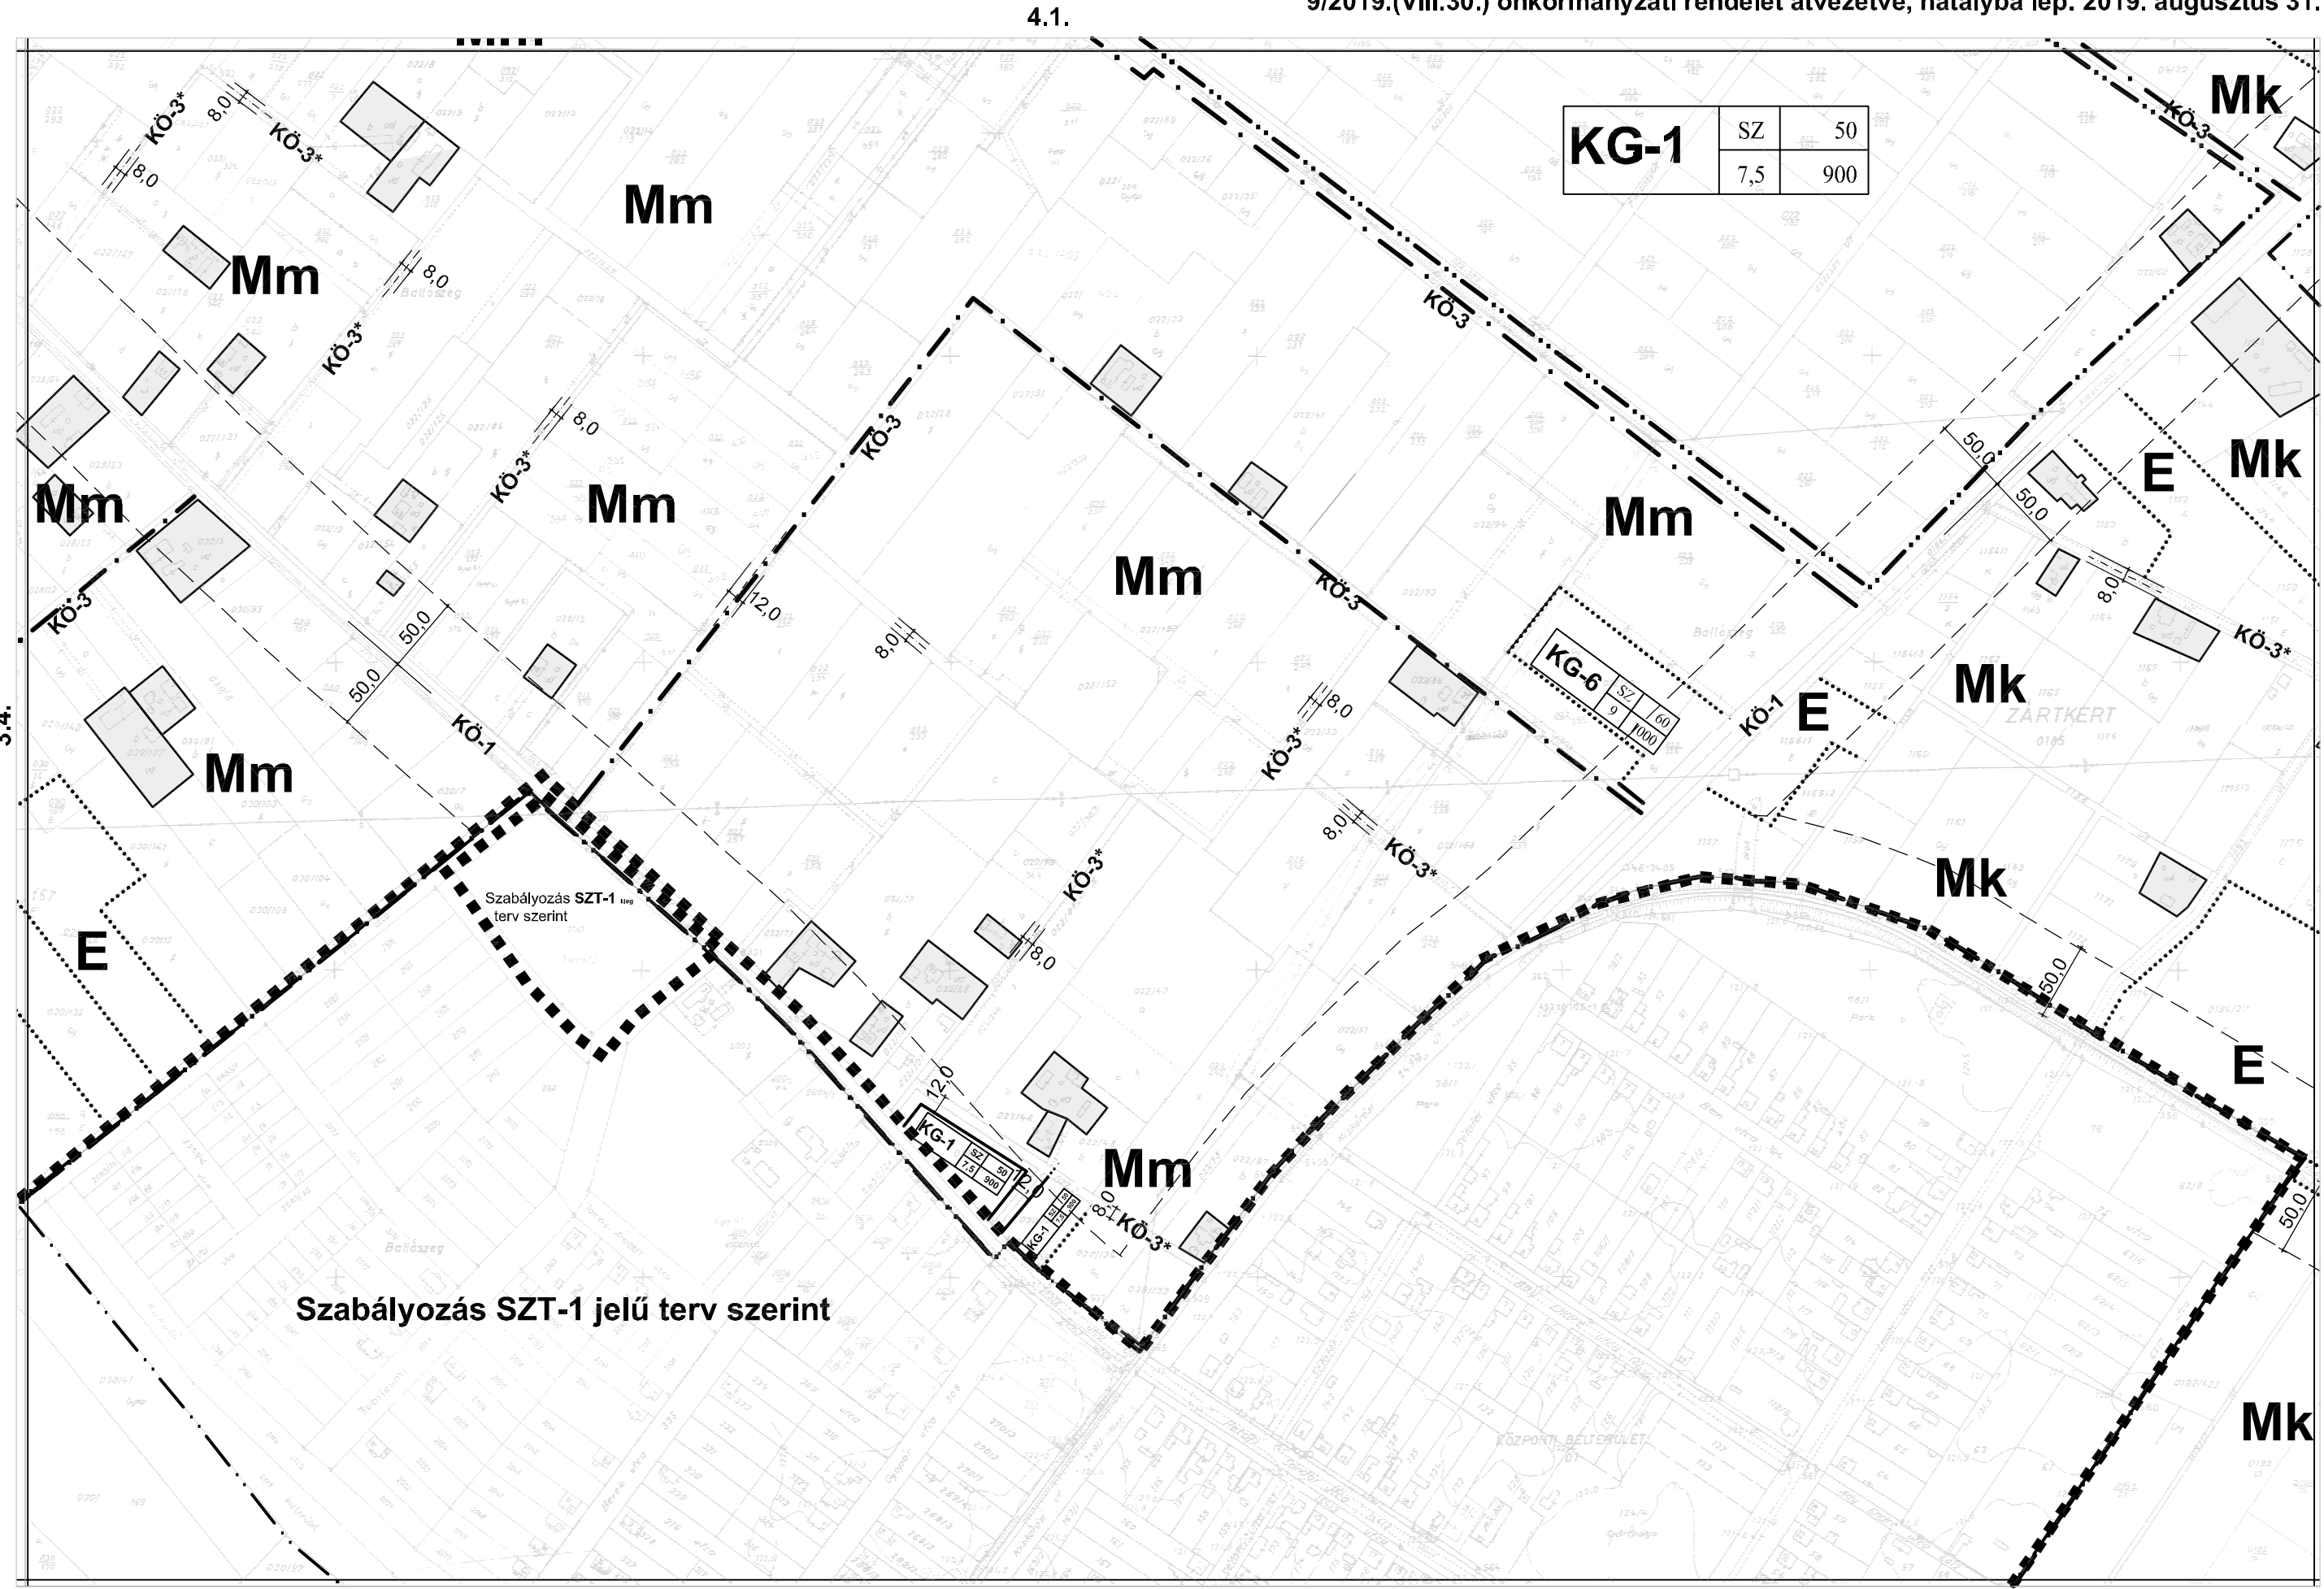



SZT-3

4.3.

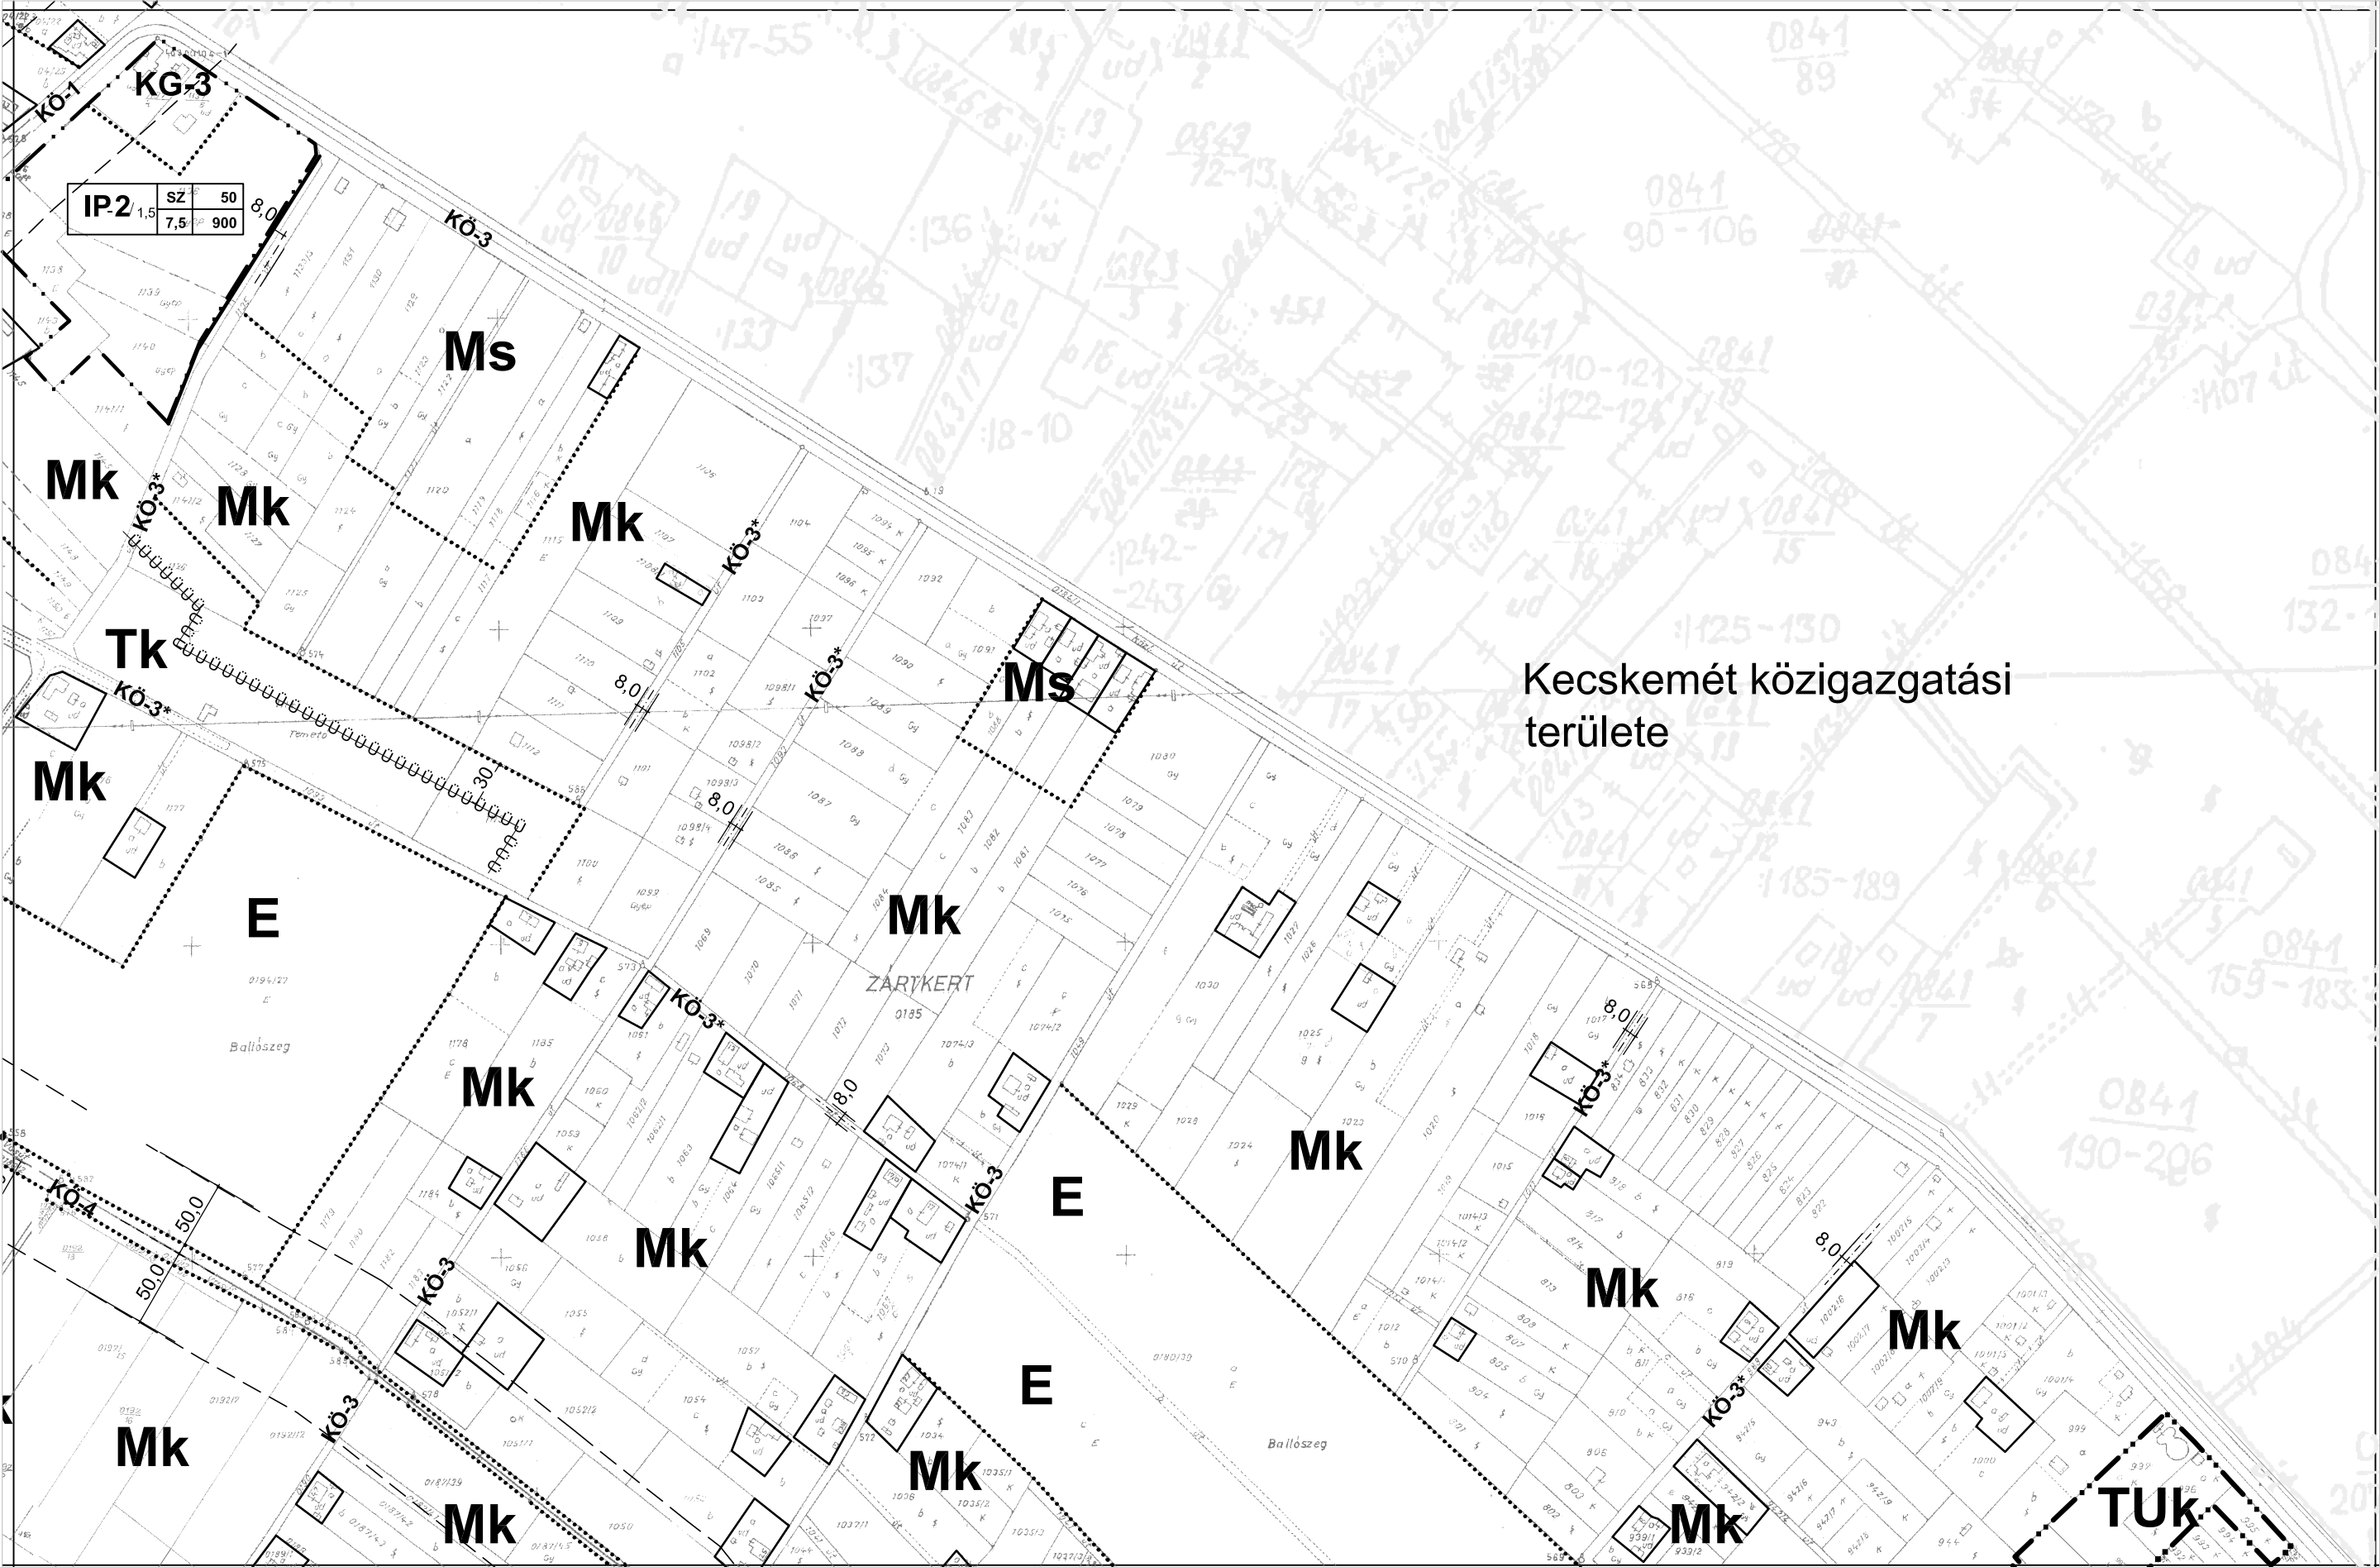

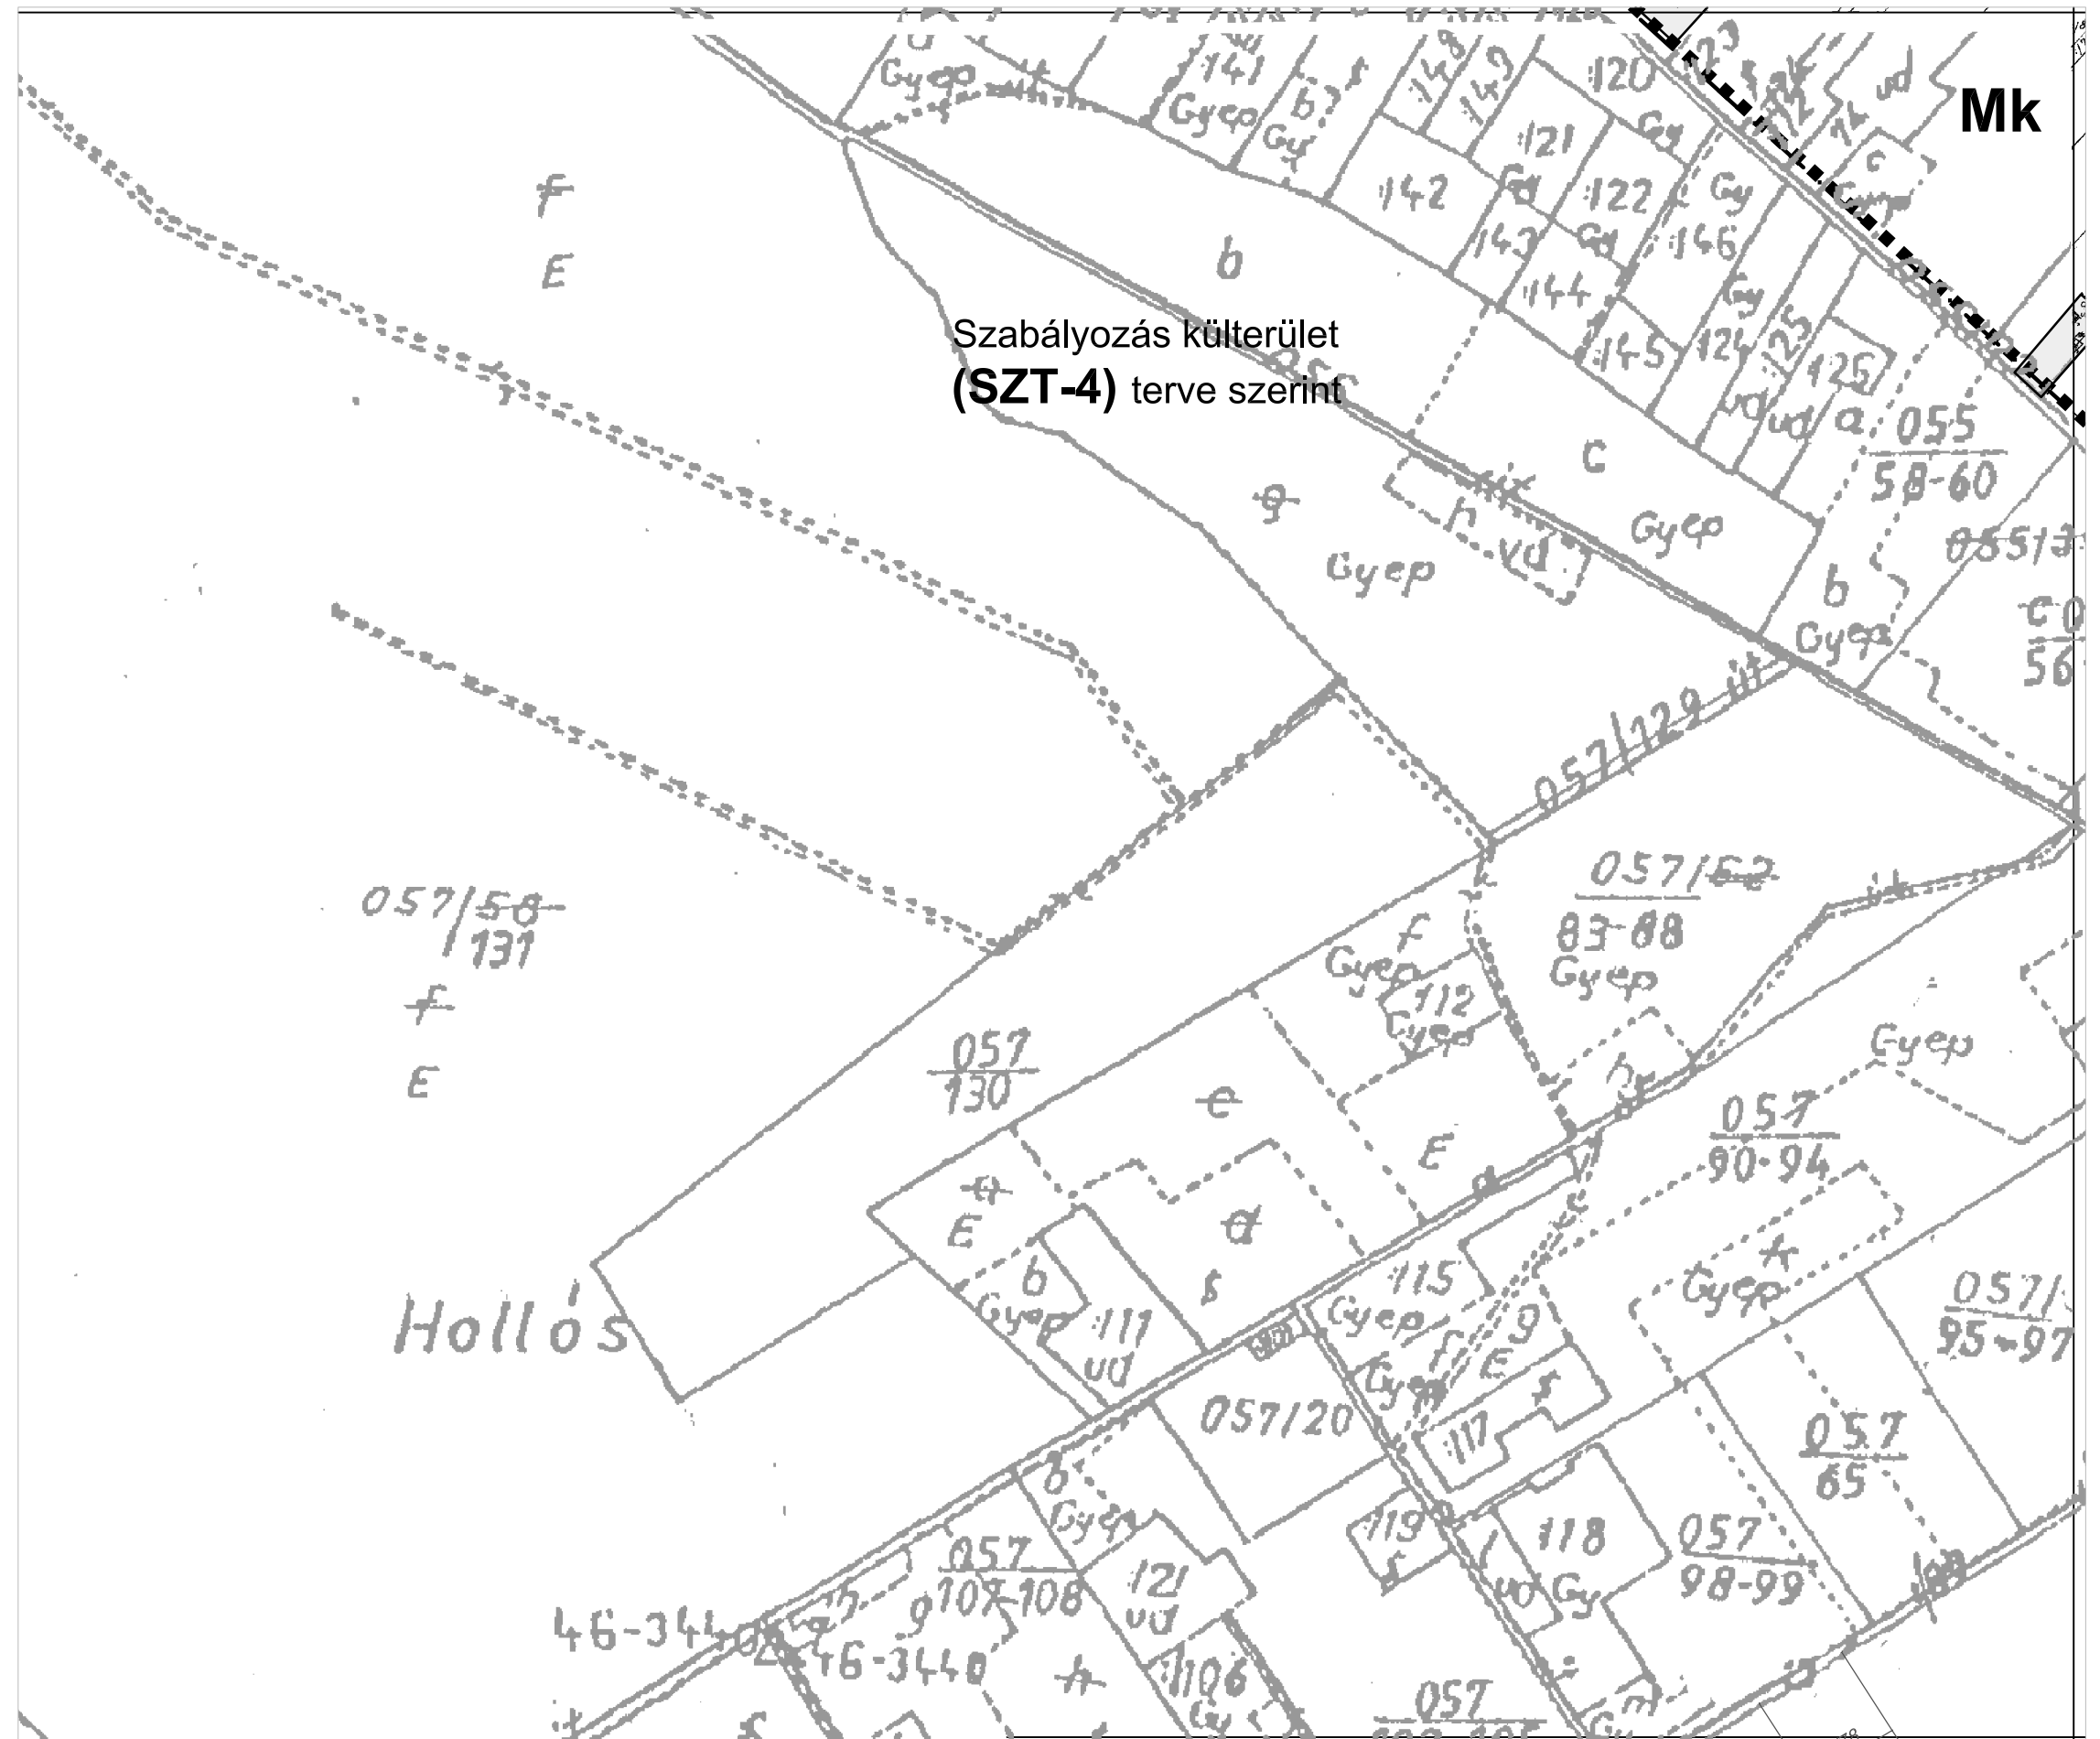

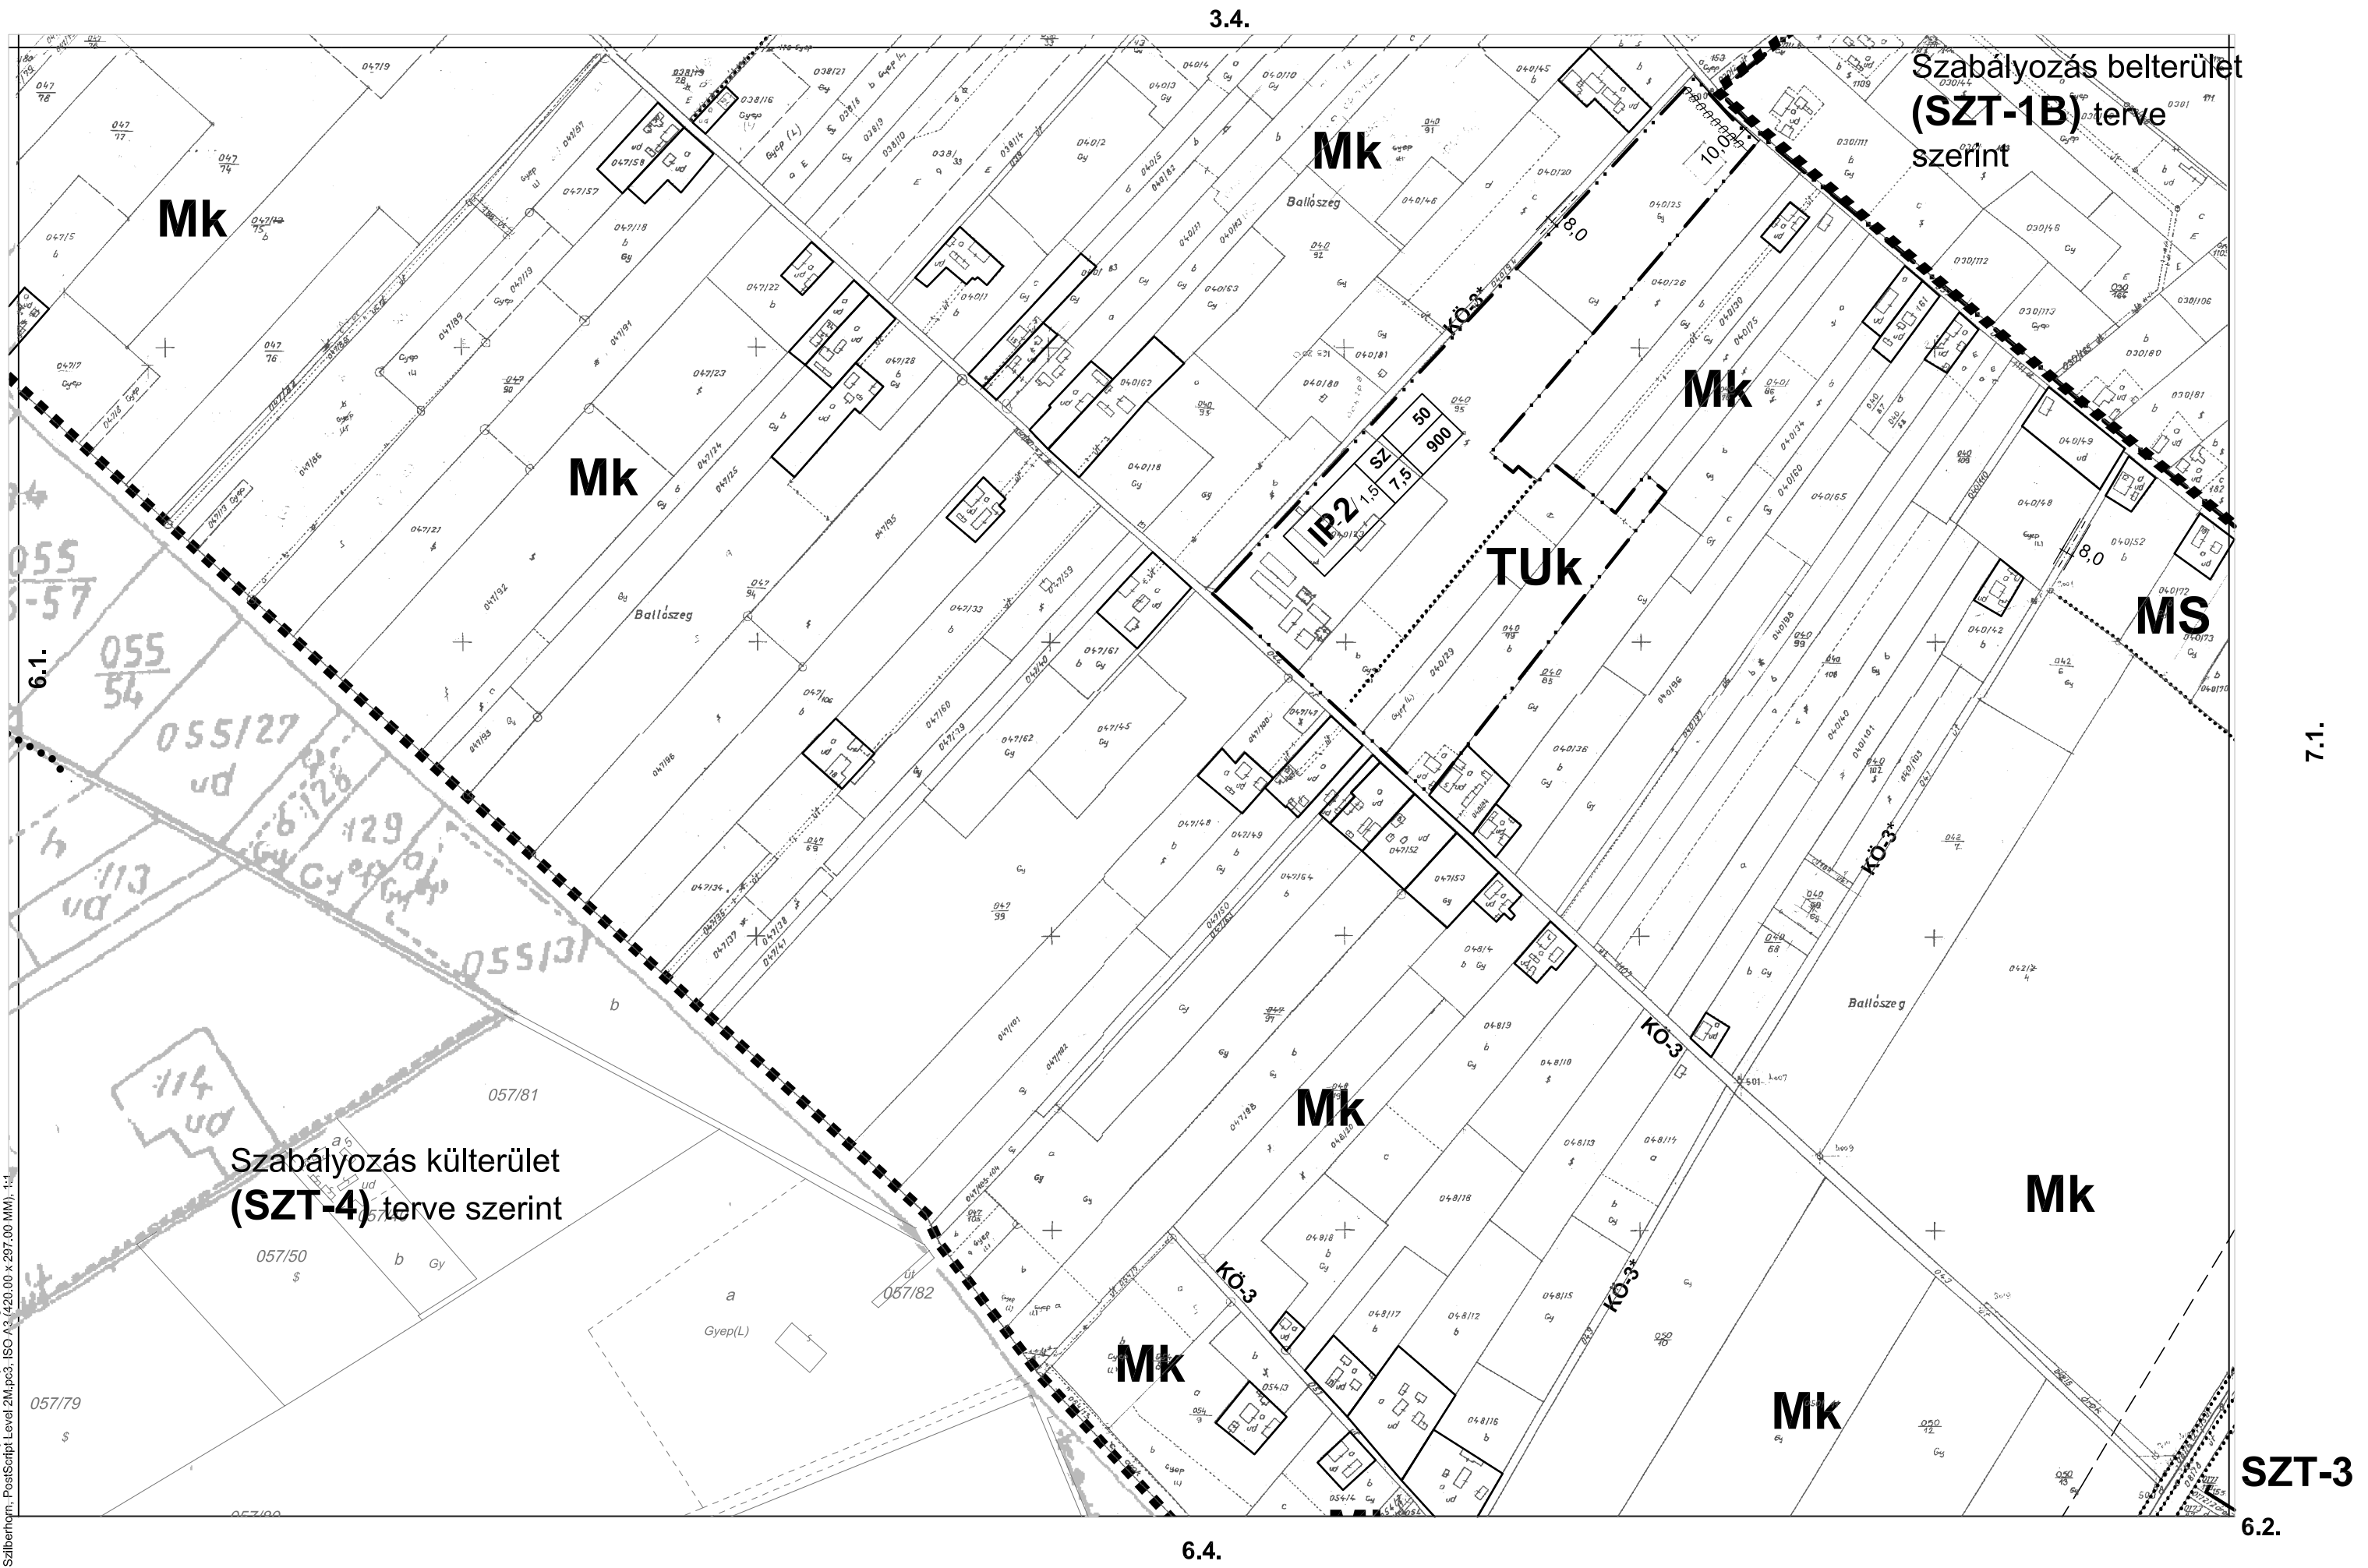


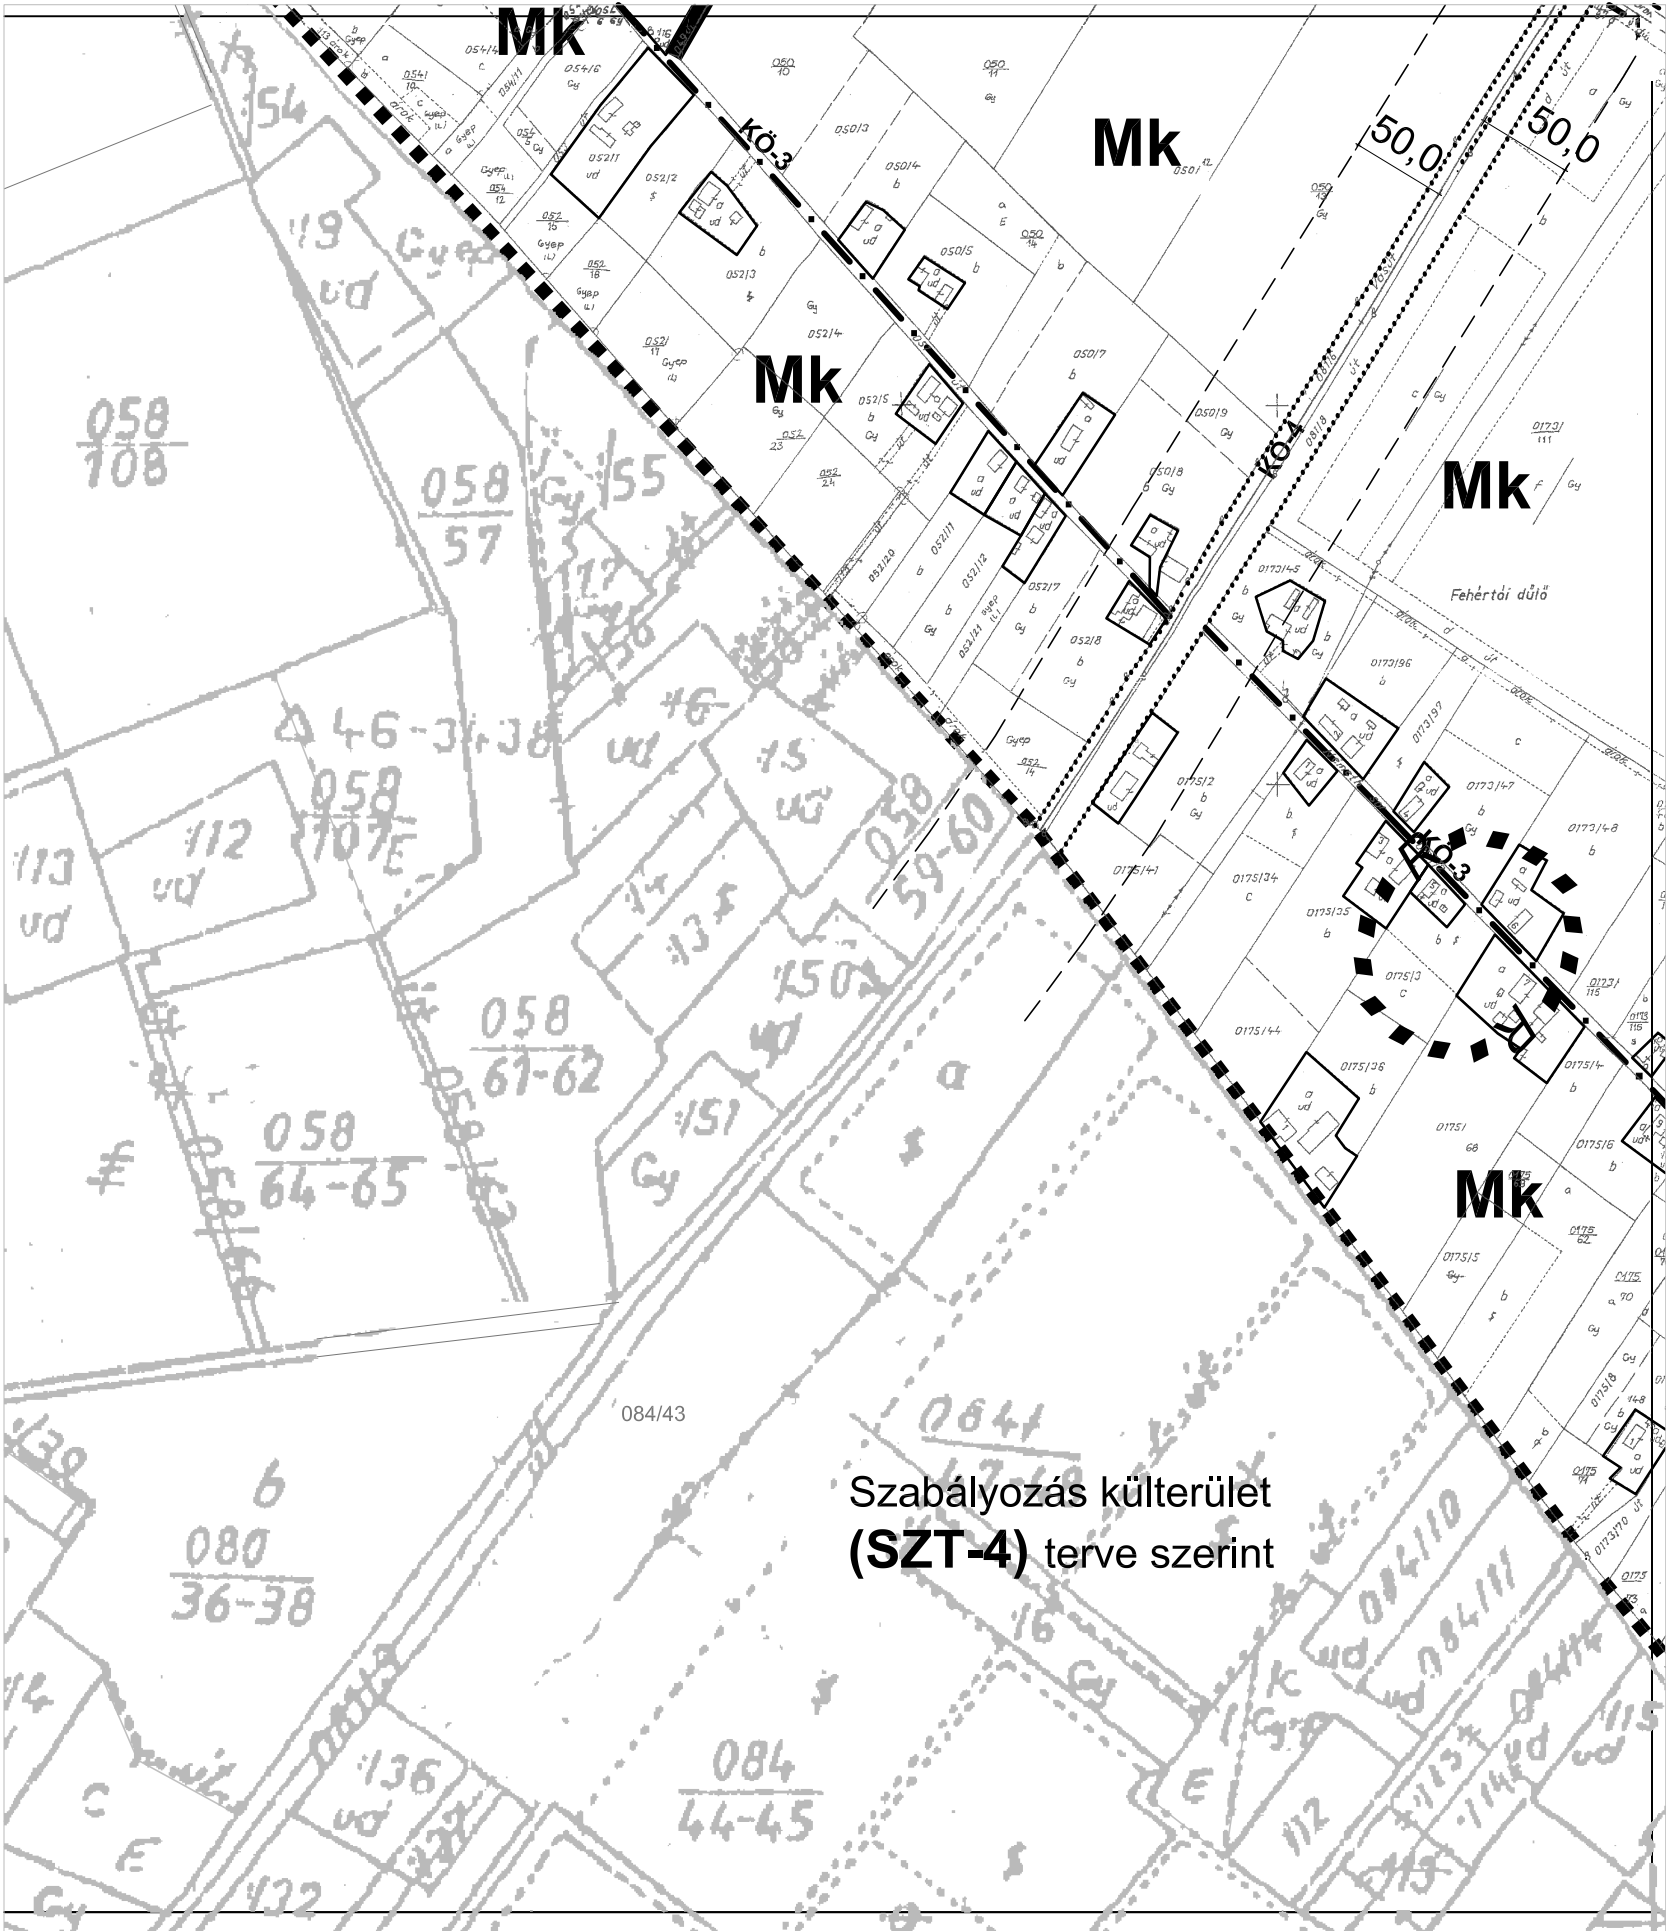

Szabályozás belterület
(SZT-1) terv szerint

KG3/2,4	SZ	50
	7,5	900

KG2/2,4	SZ	30
	7,5	900

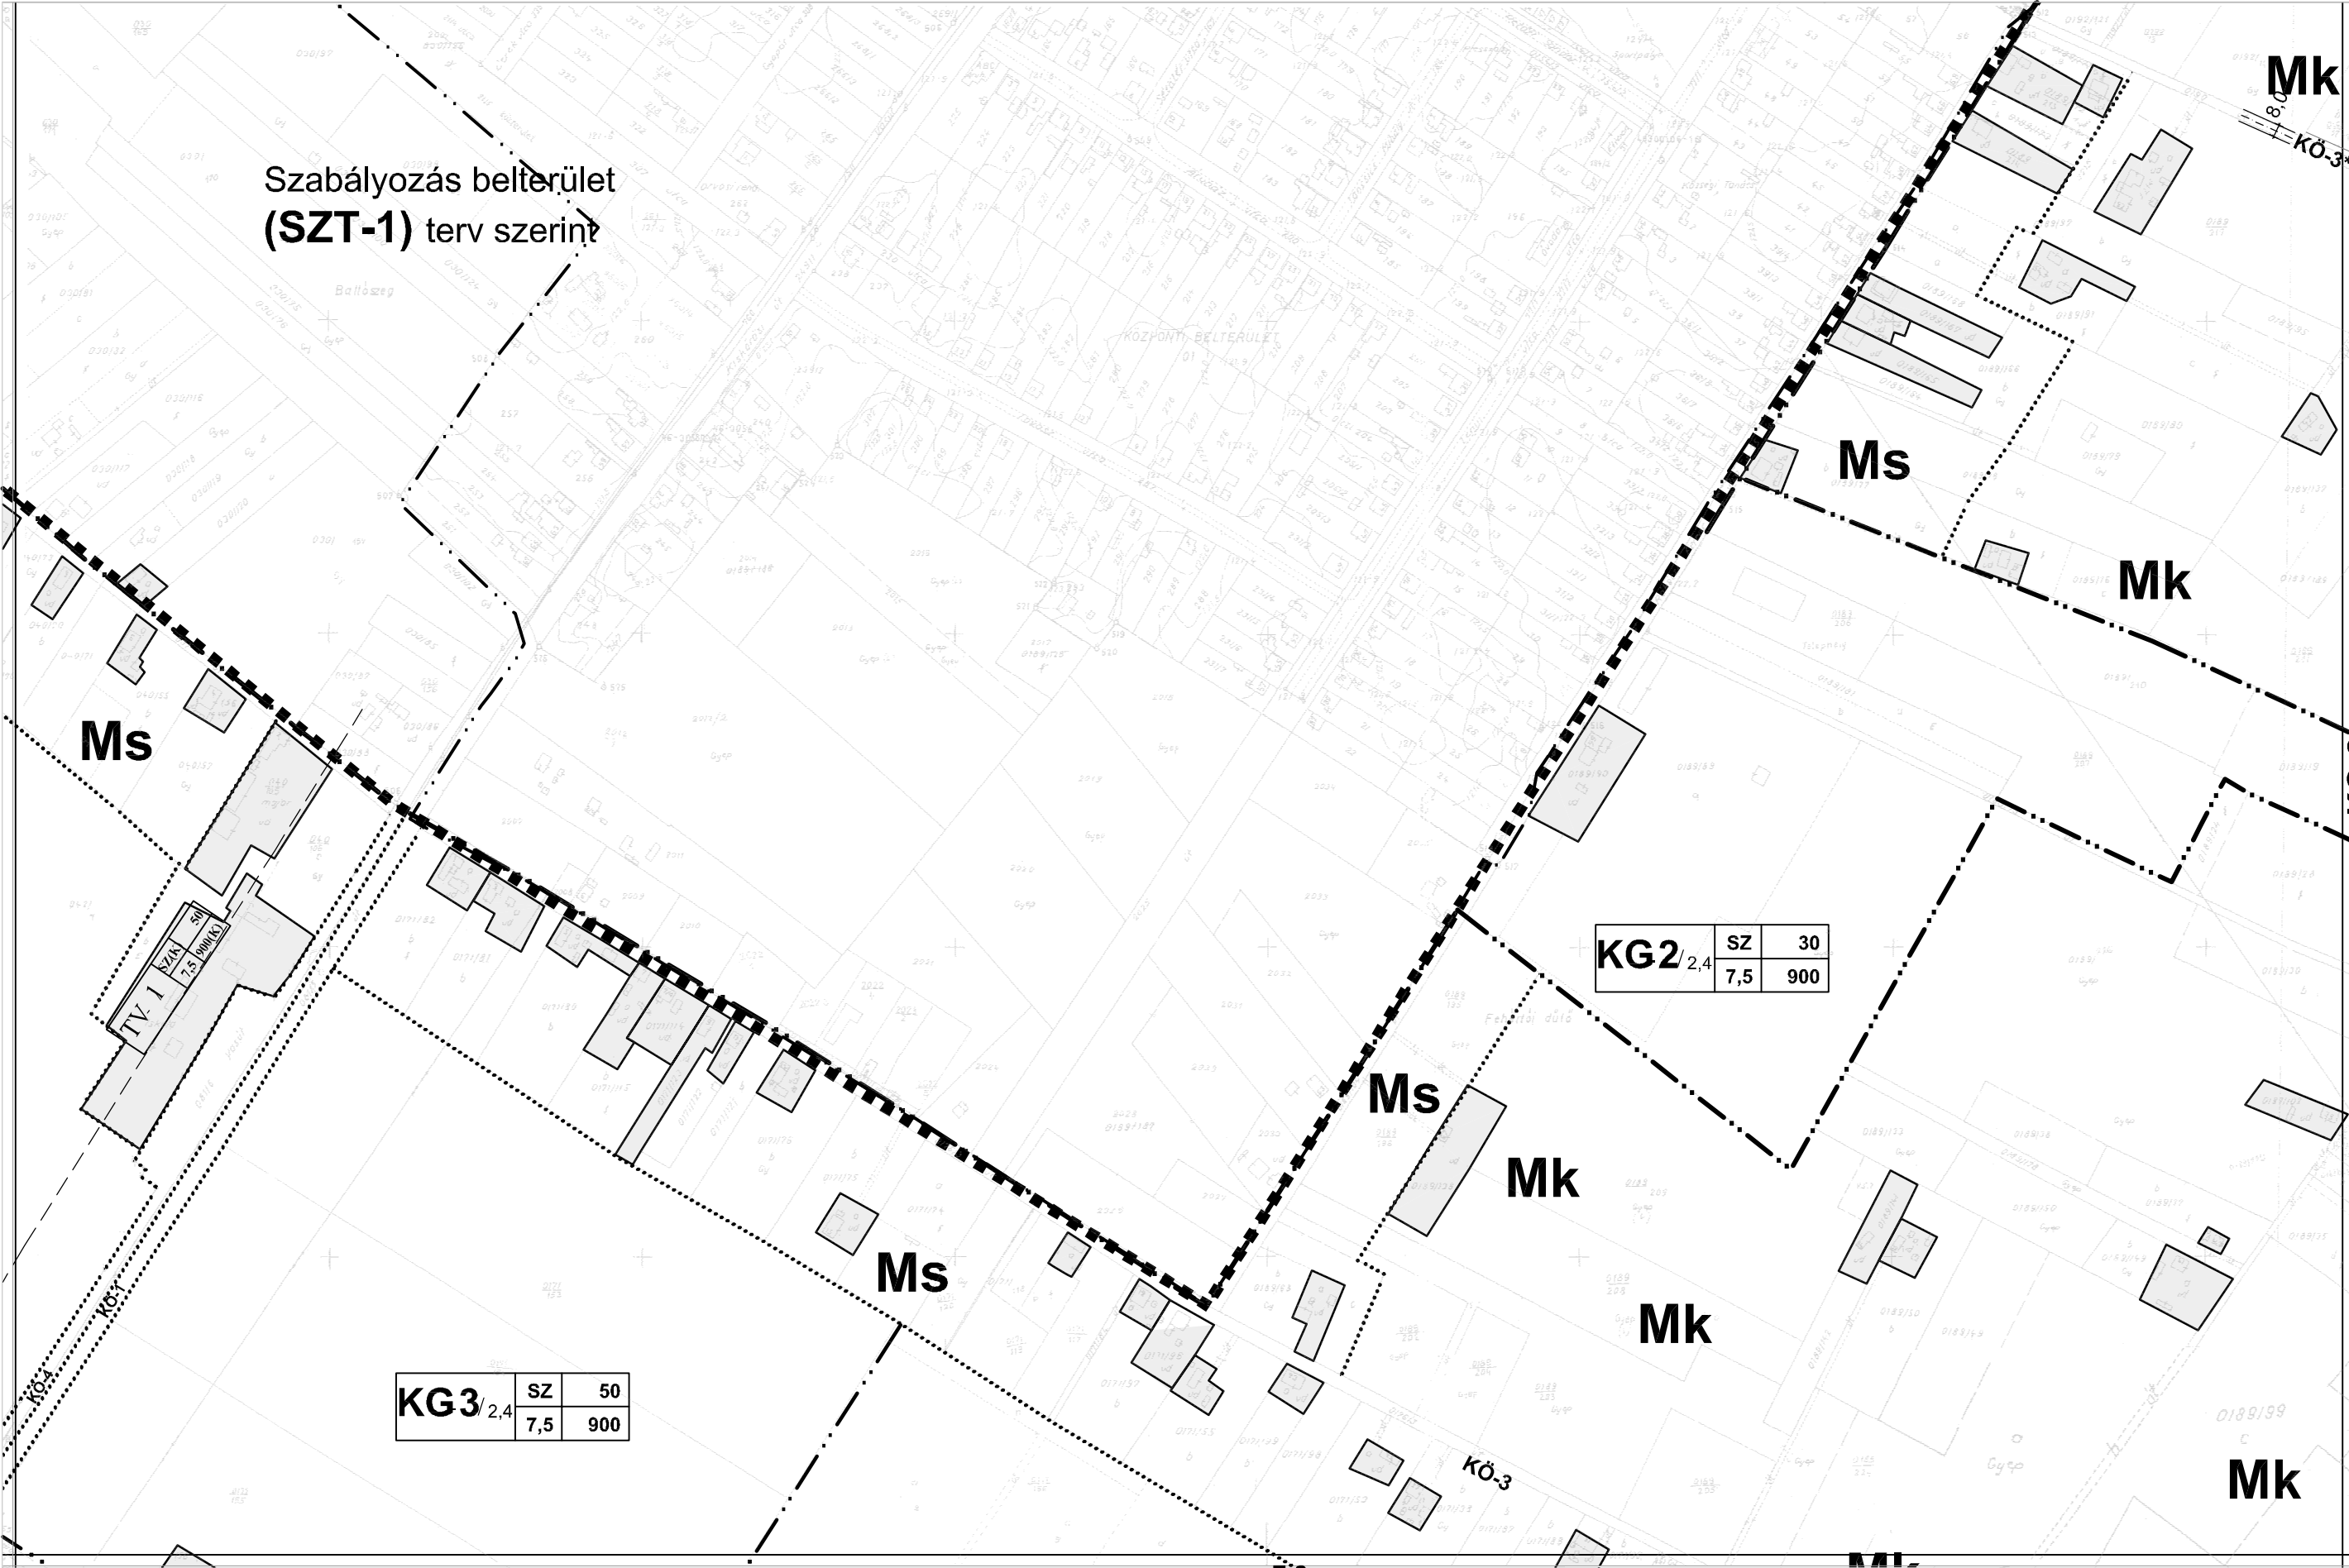


6.2.

7.2.

7.3.

7.1.



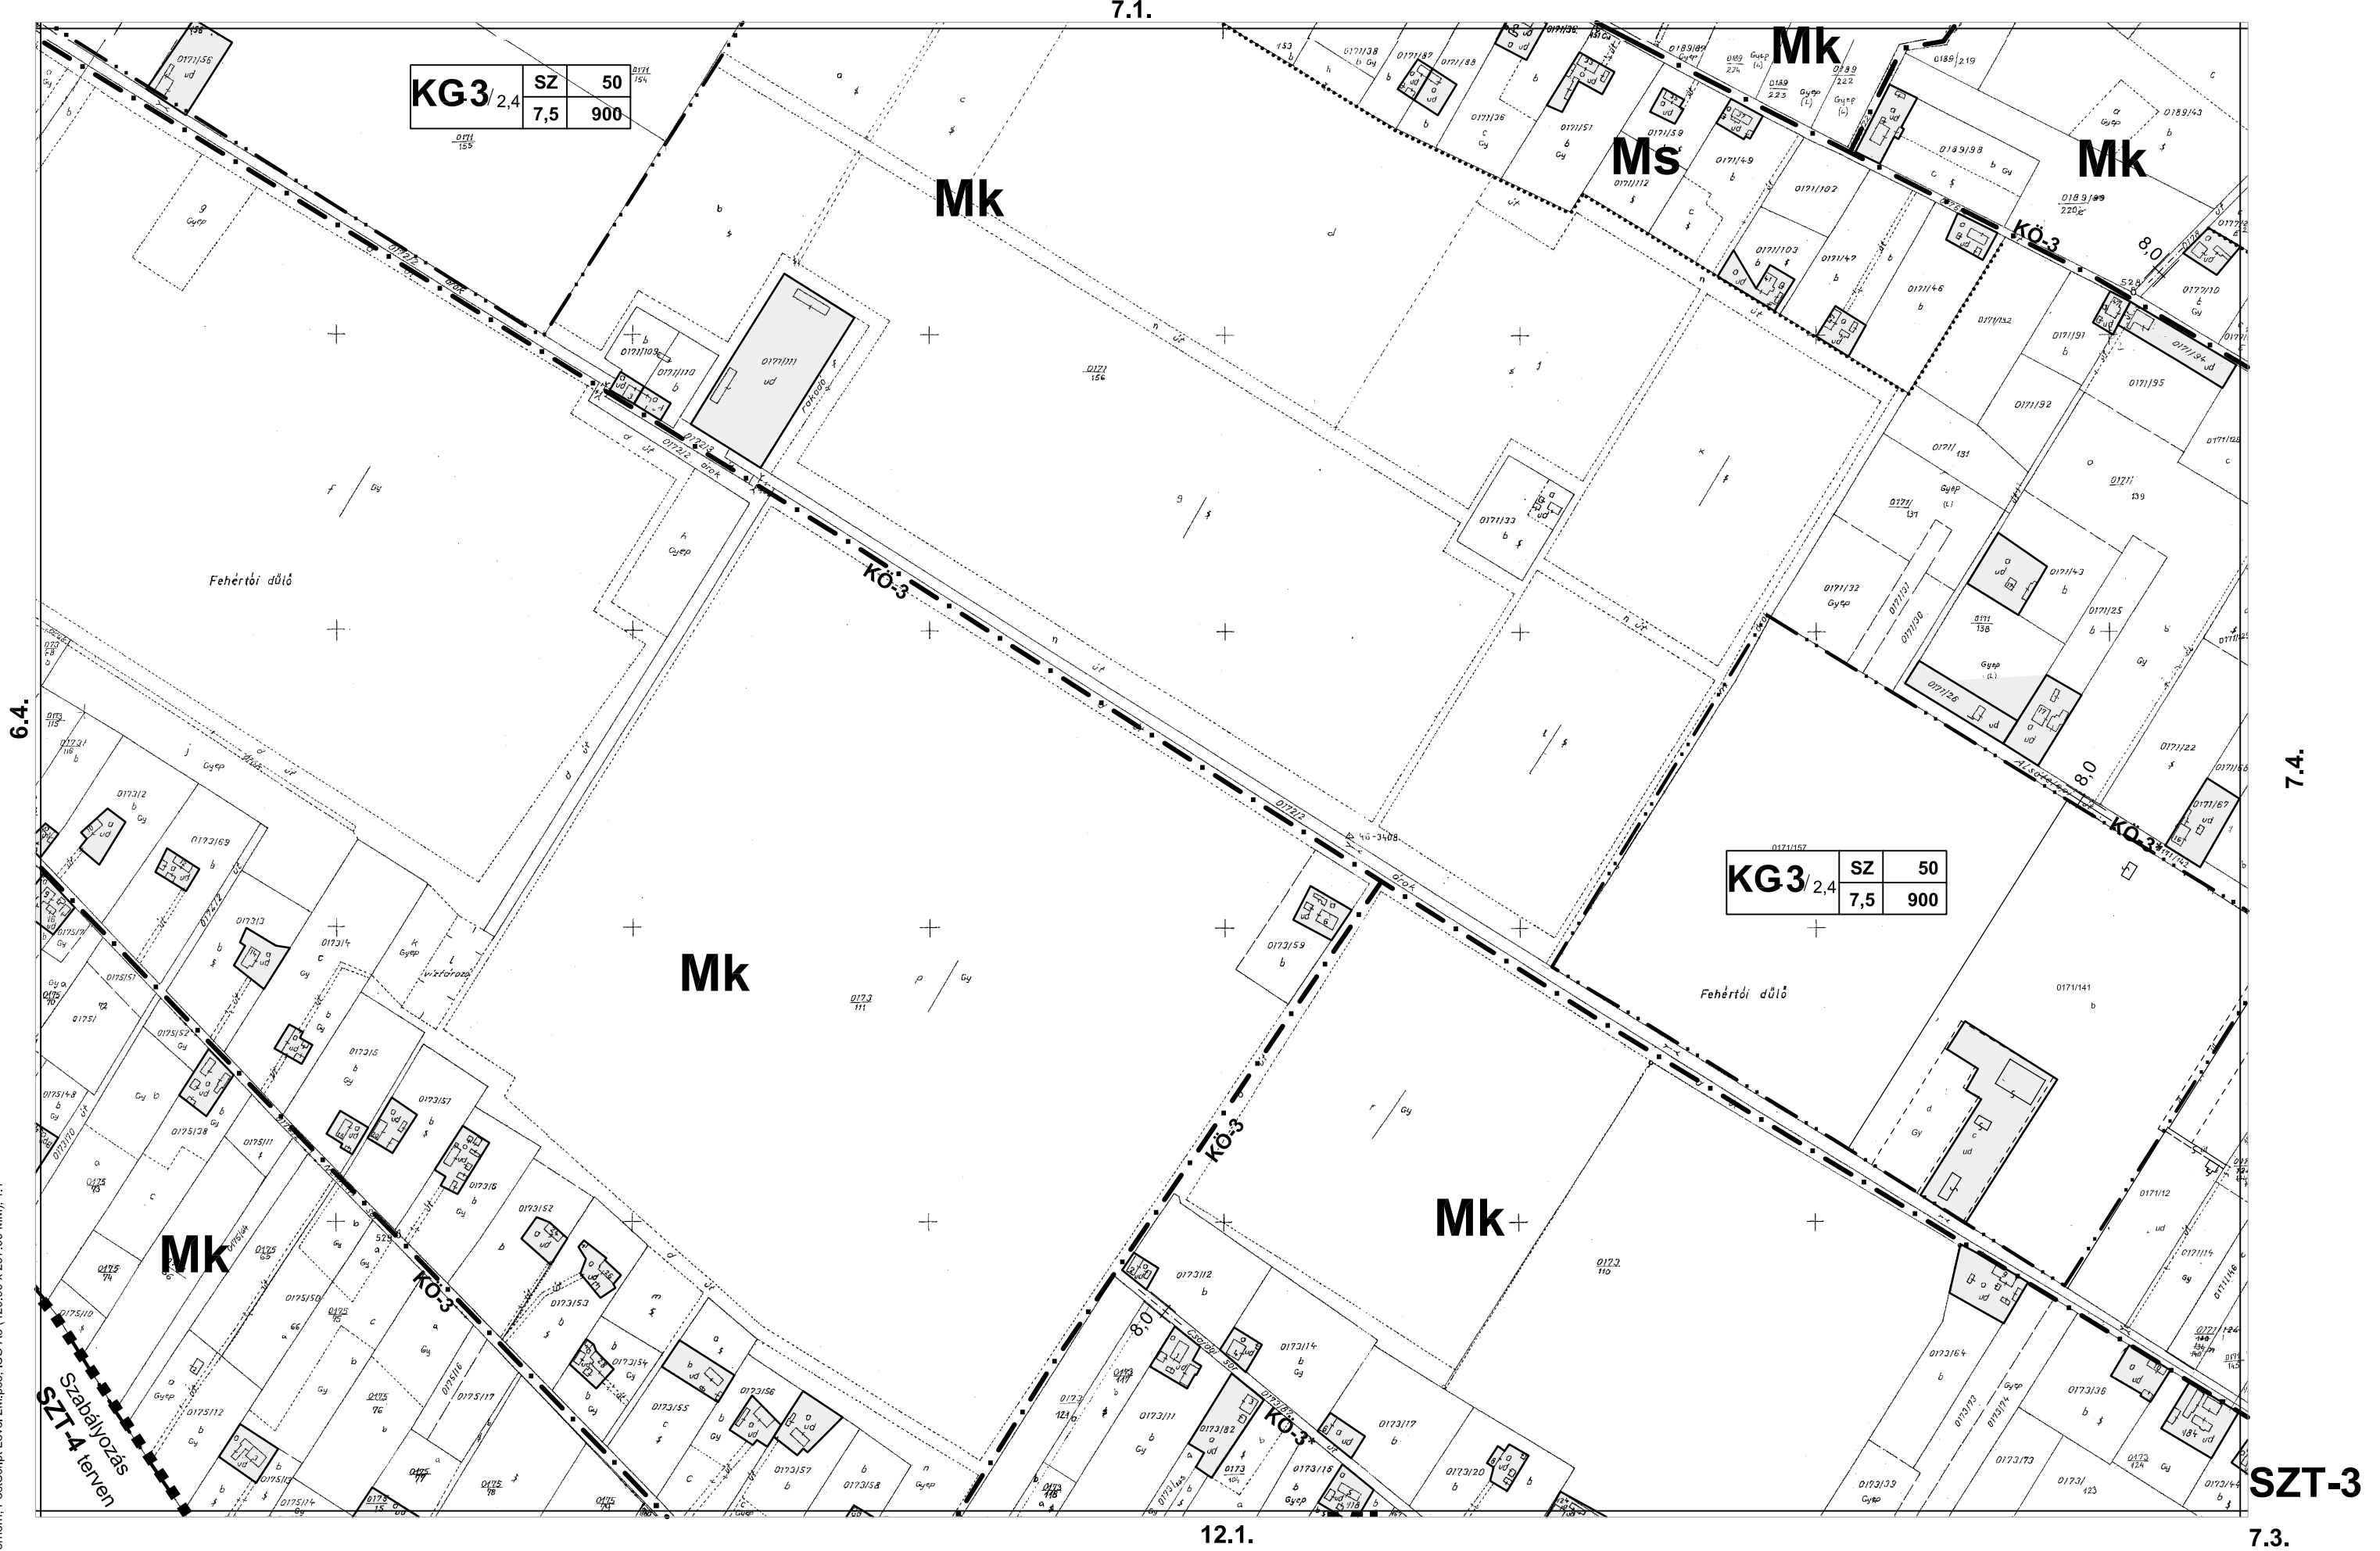



7.3.

