


[illegible][illegible]

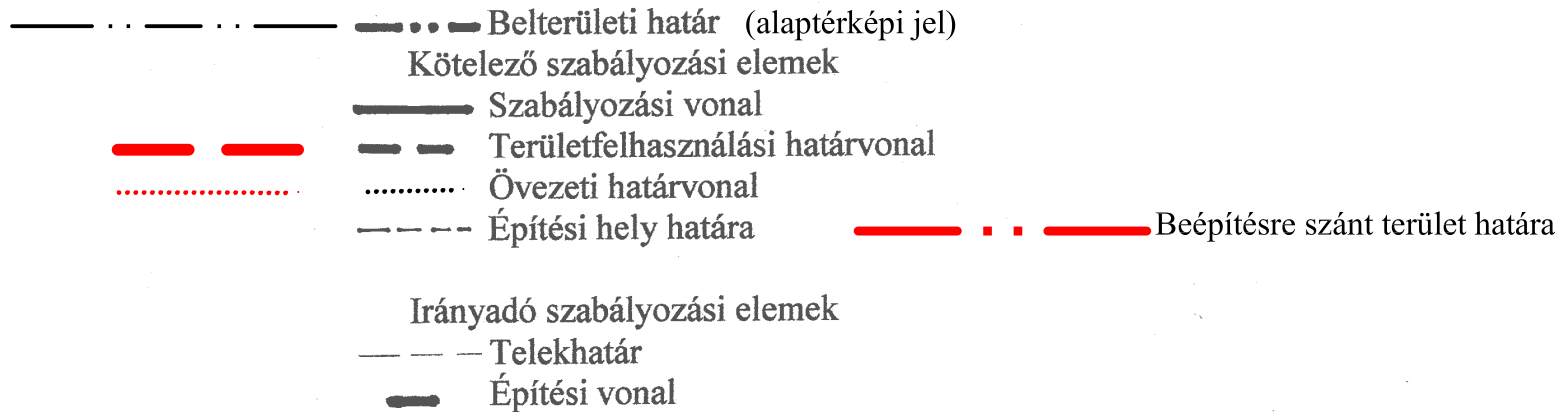

Övezet jele

Területfelhasználás (KÖ Közlekedési és közműelhelyezési terület,
KP közpark, KP-V védőzöld)

KÖ-1 — övezeti azonosító (1 országos mellékút, 2 lakóút, 4.vasút)

Építési övezet jele

Területfelhasználás (KL kisvárosias lakóterület, FL falusias lakóterület
TV településközpont vegyes terület, KG kereskedelmi szolgáltató terület
Spk:különleges terület-sportterület)

Építési övezeti azonosító jel

Szinterületi sűrűség

Beépítési mód (SZ szabadonálló, Z zárt sorú, O oldalhatáron álló,
K kialakult helyzet)

beépítettség max %

FL-1/0,5	SZ-Z-O-K	40
	4,5	500


min telekterület (m²)

Max építménymagasság (m)

Az alaptérkép Helvecia Kecskeméti Körzeti Földhivatalban vezetett 1:2 000 méretarányú belterületi és volt zártkerti nyilvántartási térképszelvényeinek másolata, külterület 1:4000 méretarányú nyilvántartási térképszelvények nagyítása

ÉPÍTÉSZMŰHELY Kft	HELVÉCIA Községi Önkormányzat	2001.
	Megbízó	Dátum
Kecskemét Petőfi Sándor u. 9. V. 99. Tel./Fax.:76-482-916	HELVÉCIA Településrendezési Terve KÖZPONTI BELTERÜLET SZABÁLYOZÁSA	
	Tárgy	
Tervező: Szilberhorn Erzsébet Ügyvezető: Vas Tibor	6/2002.(IV.2.) rendelettel jóváhagyott	
	Munkarész	
	1:2000	SZT-1
	Lépték	Terv száma

1

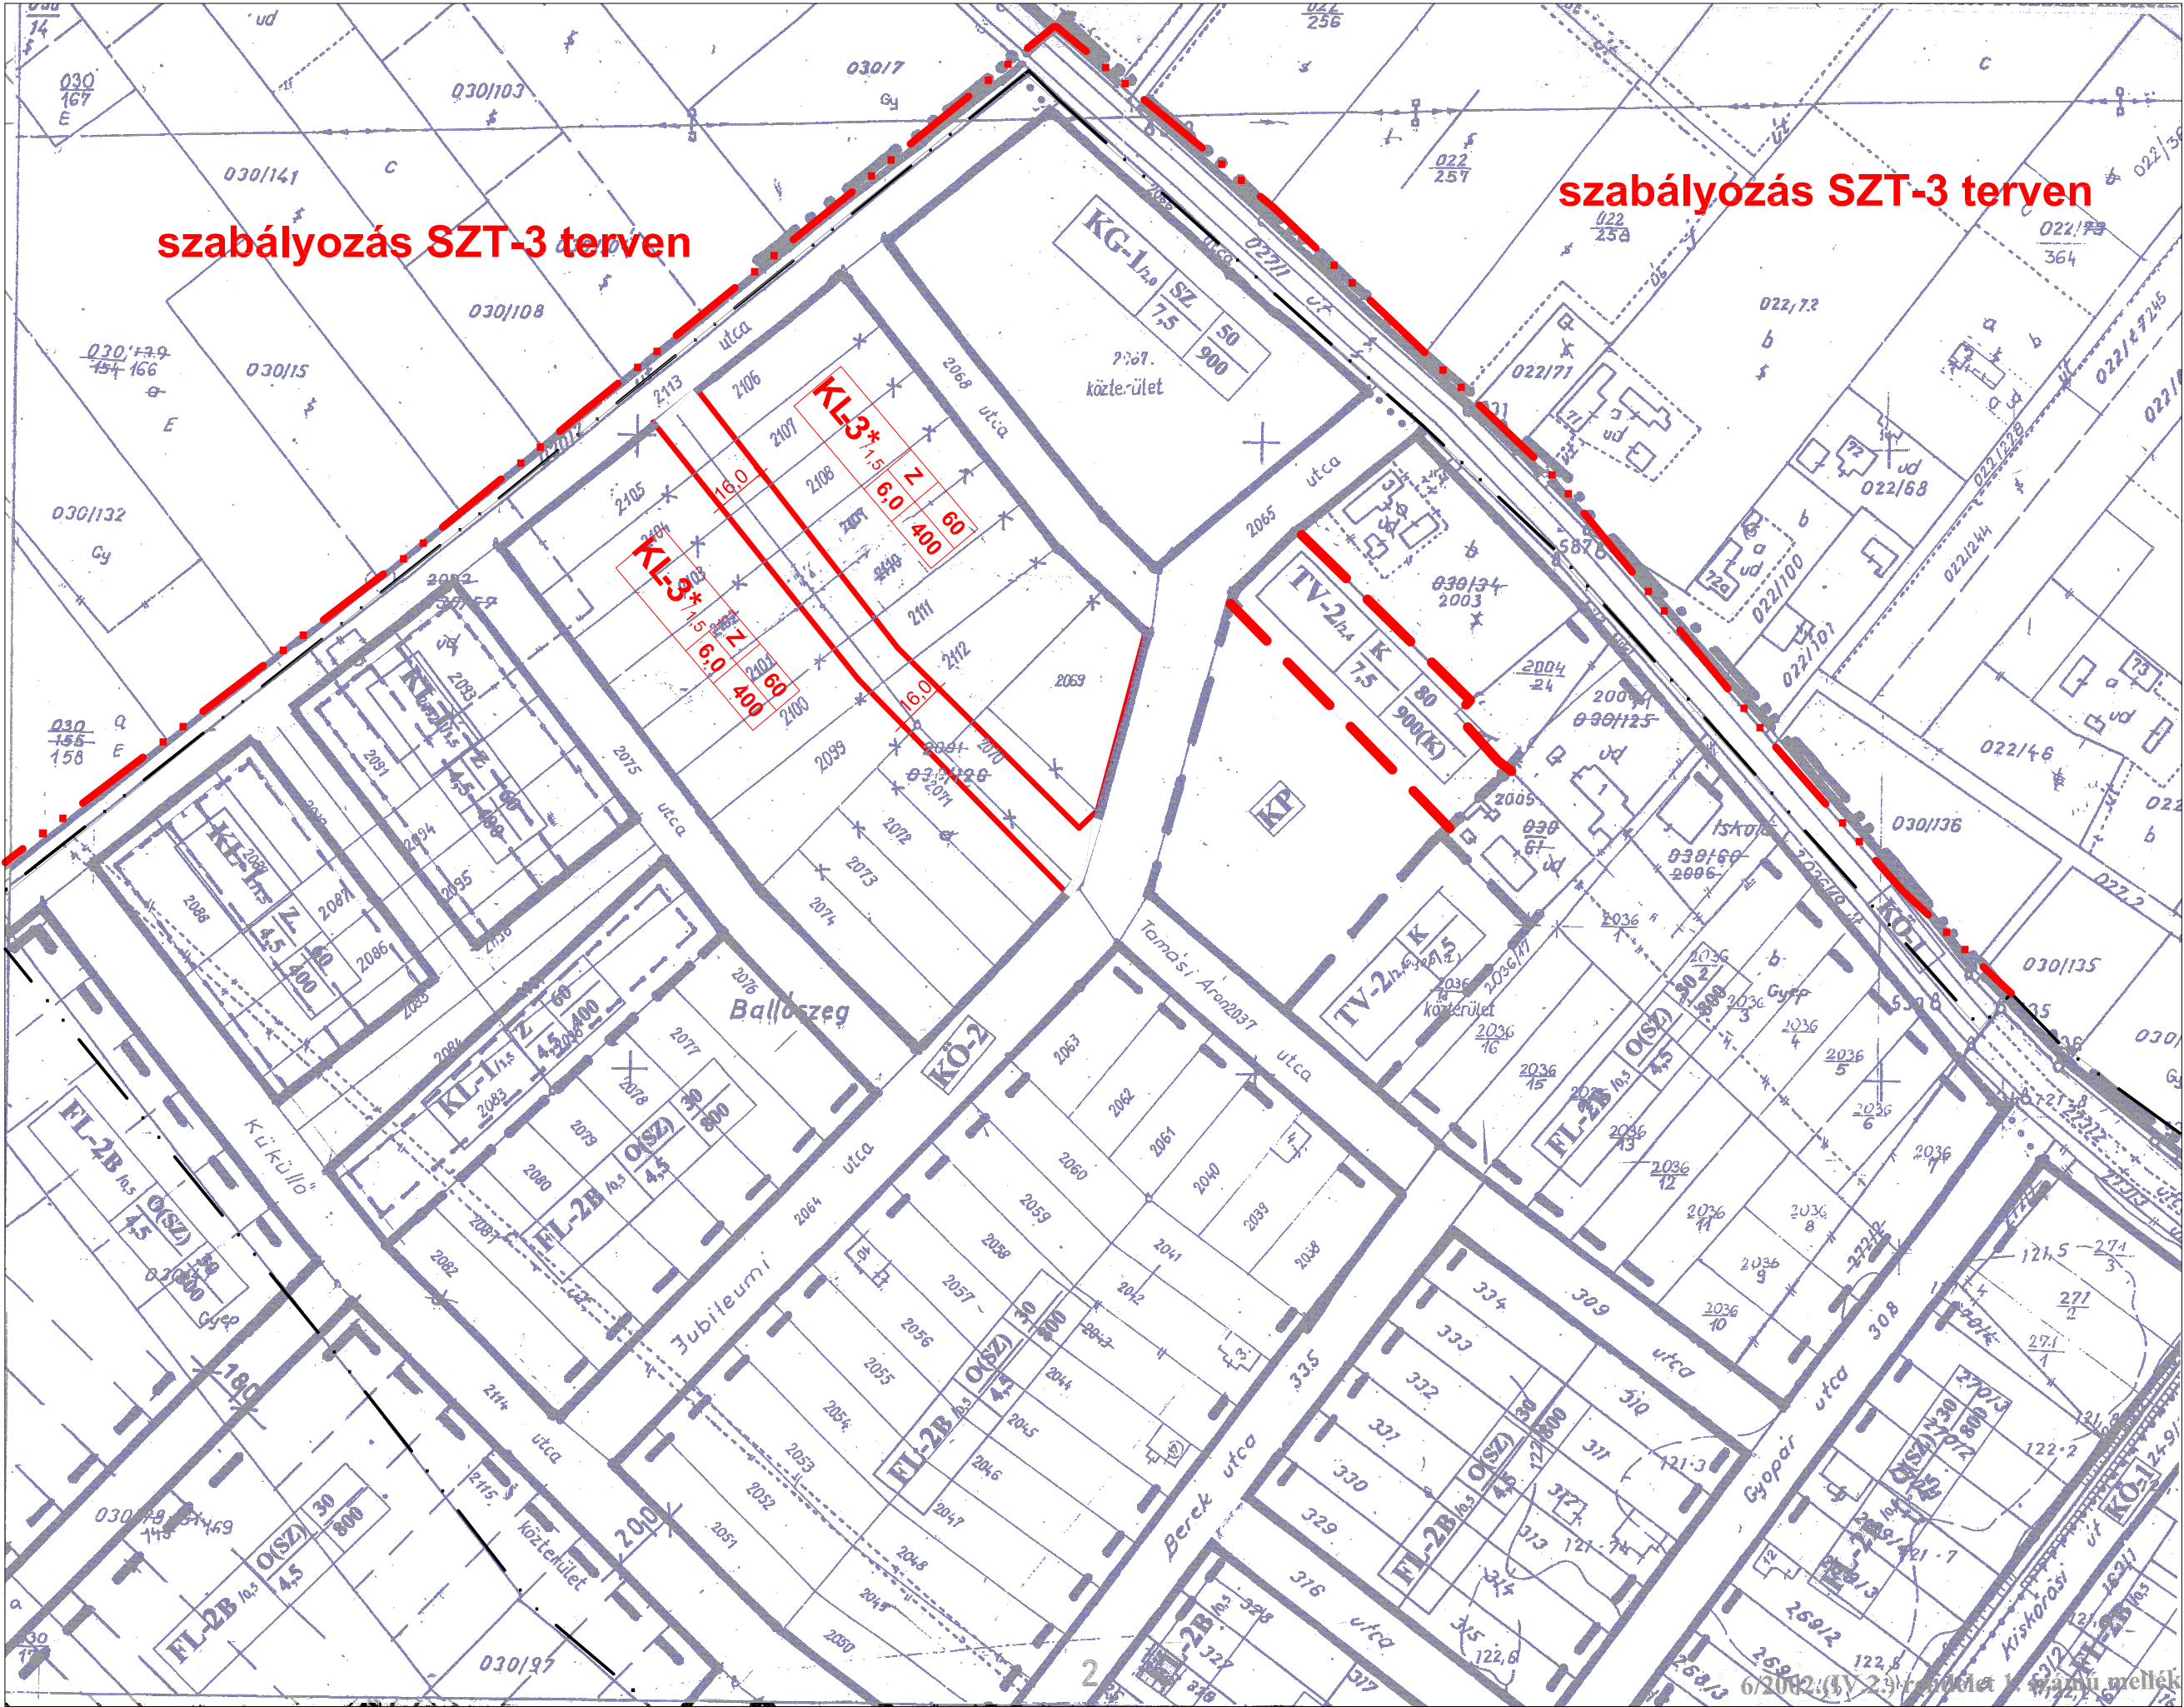


5




4

2

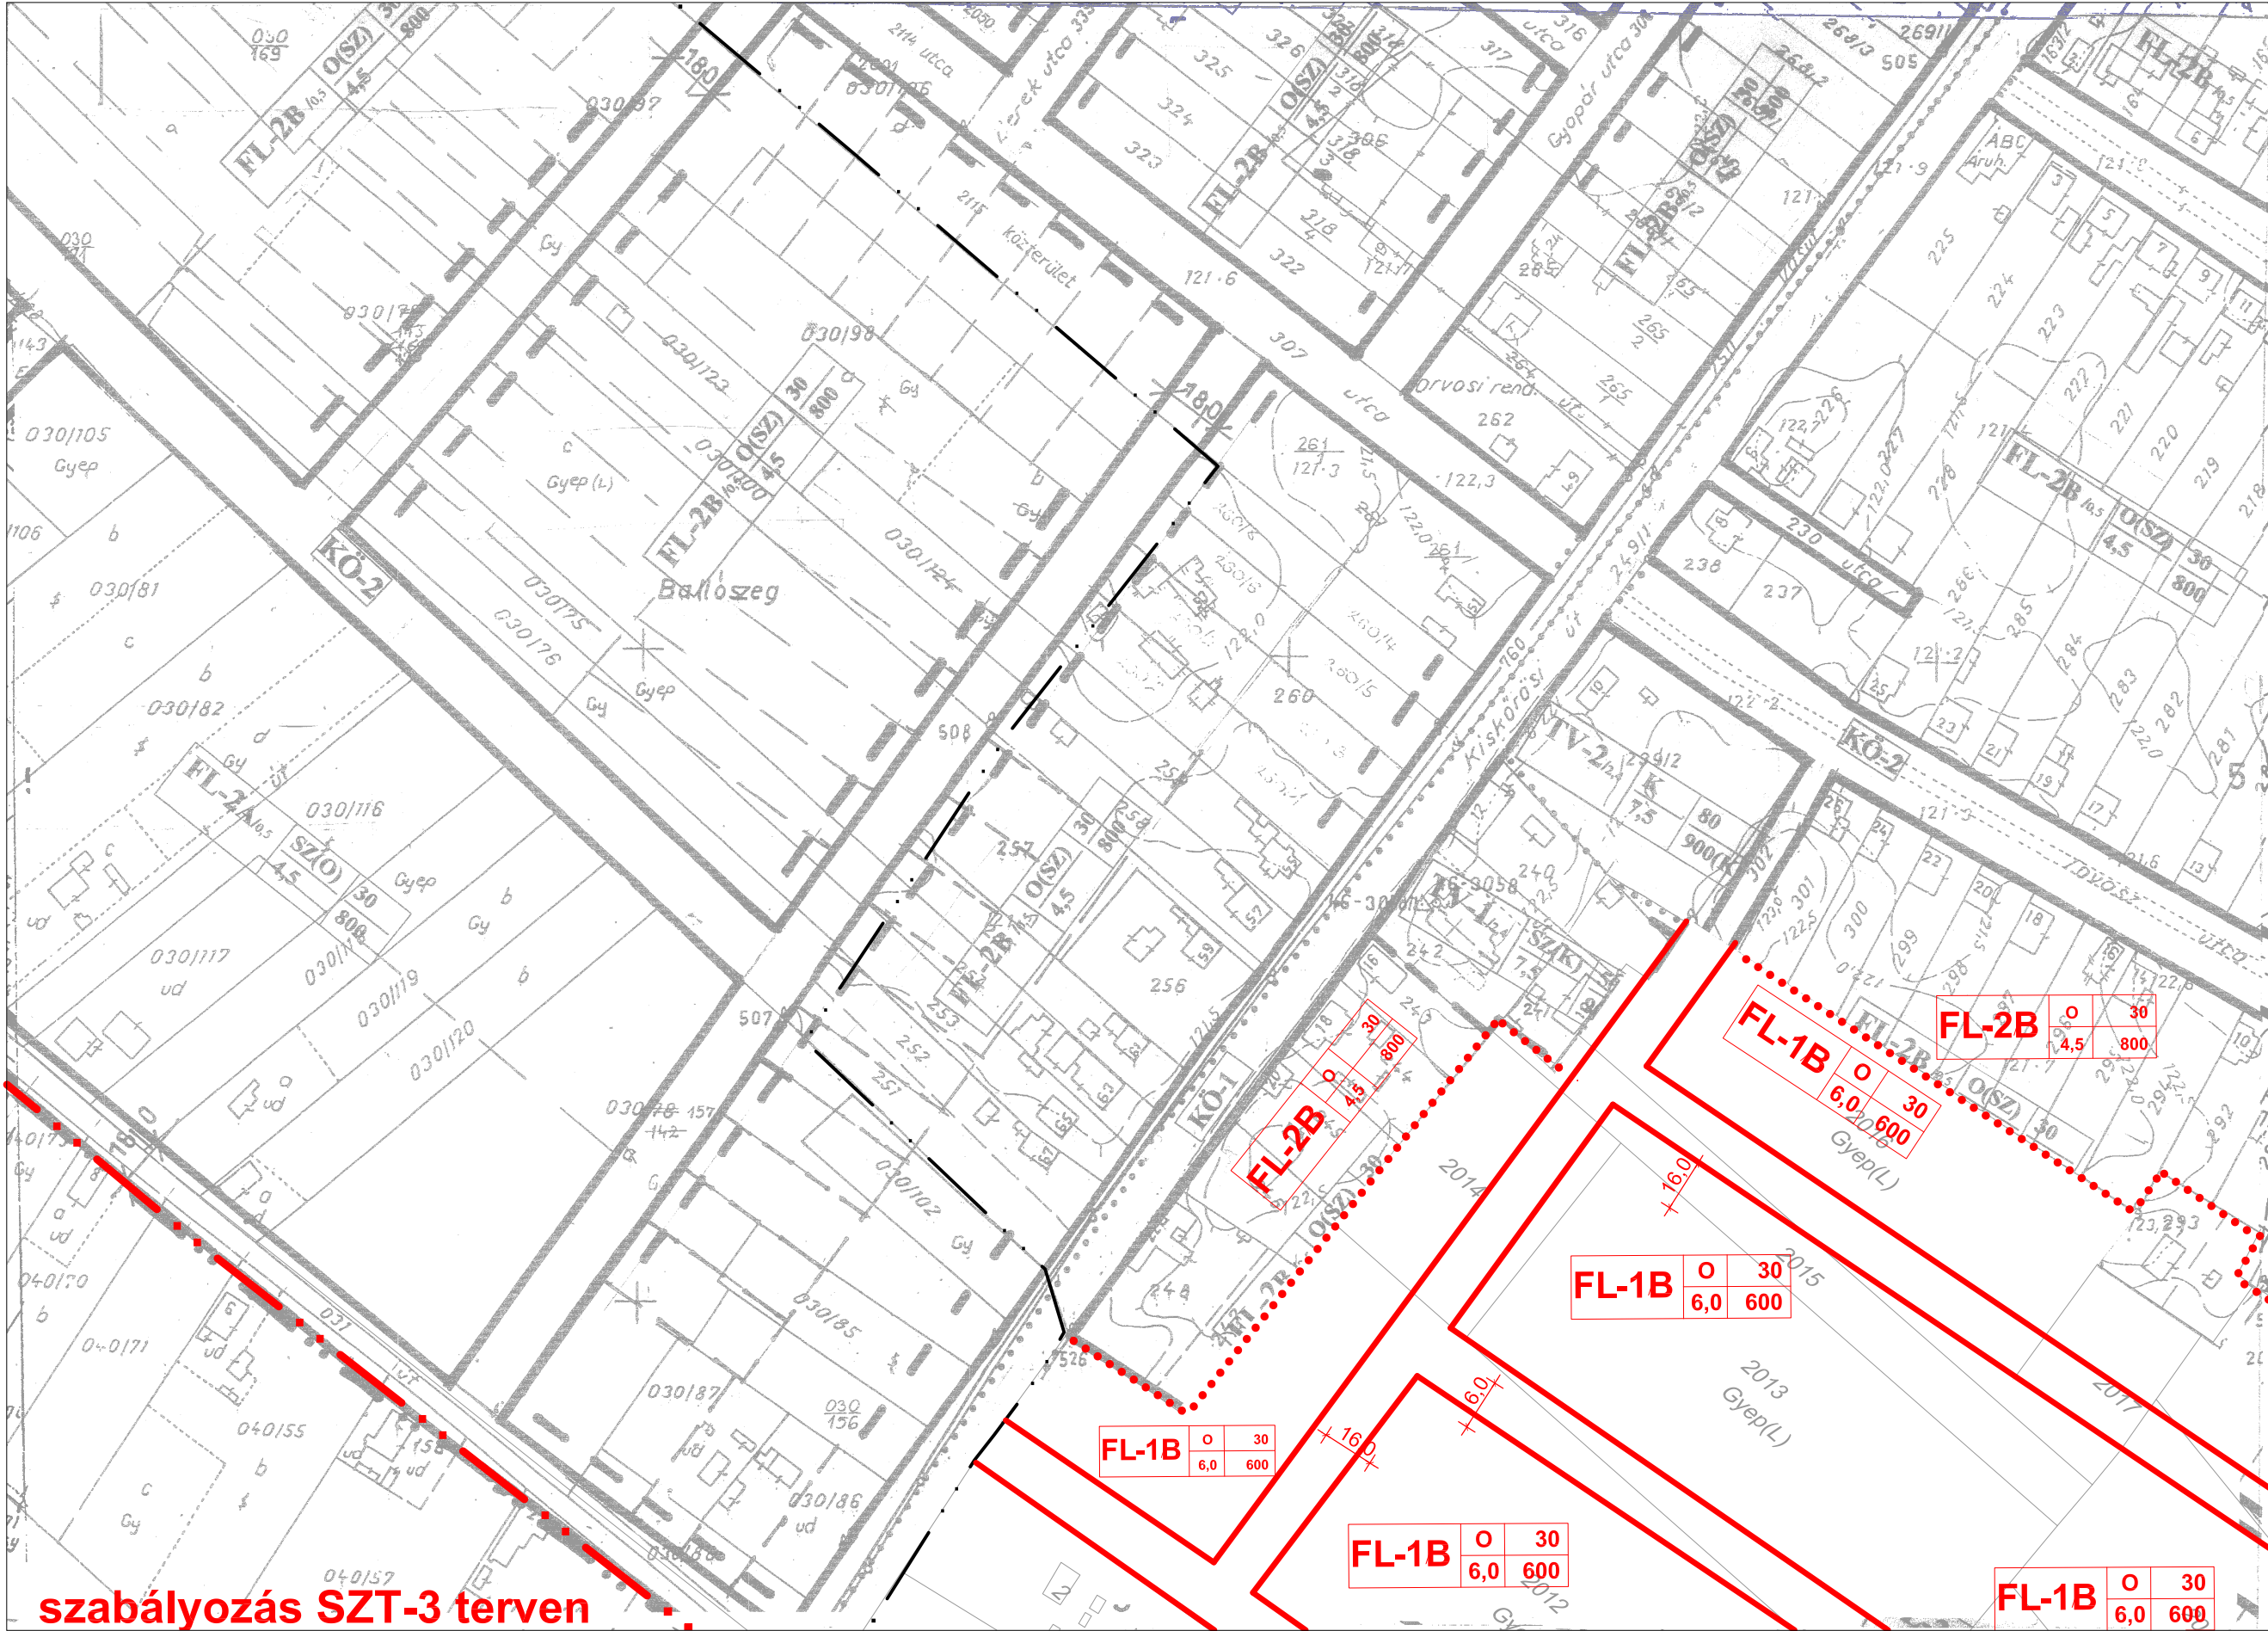

7

6

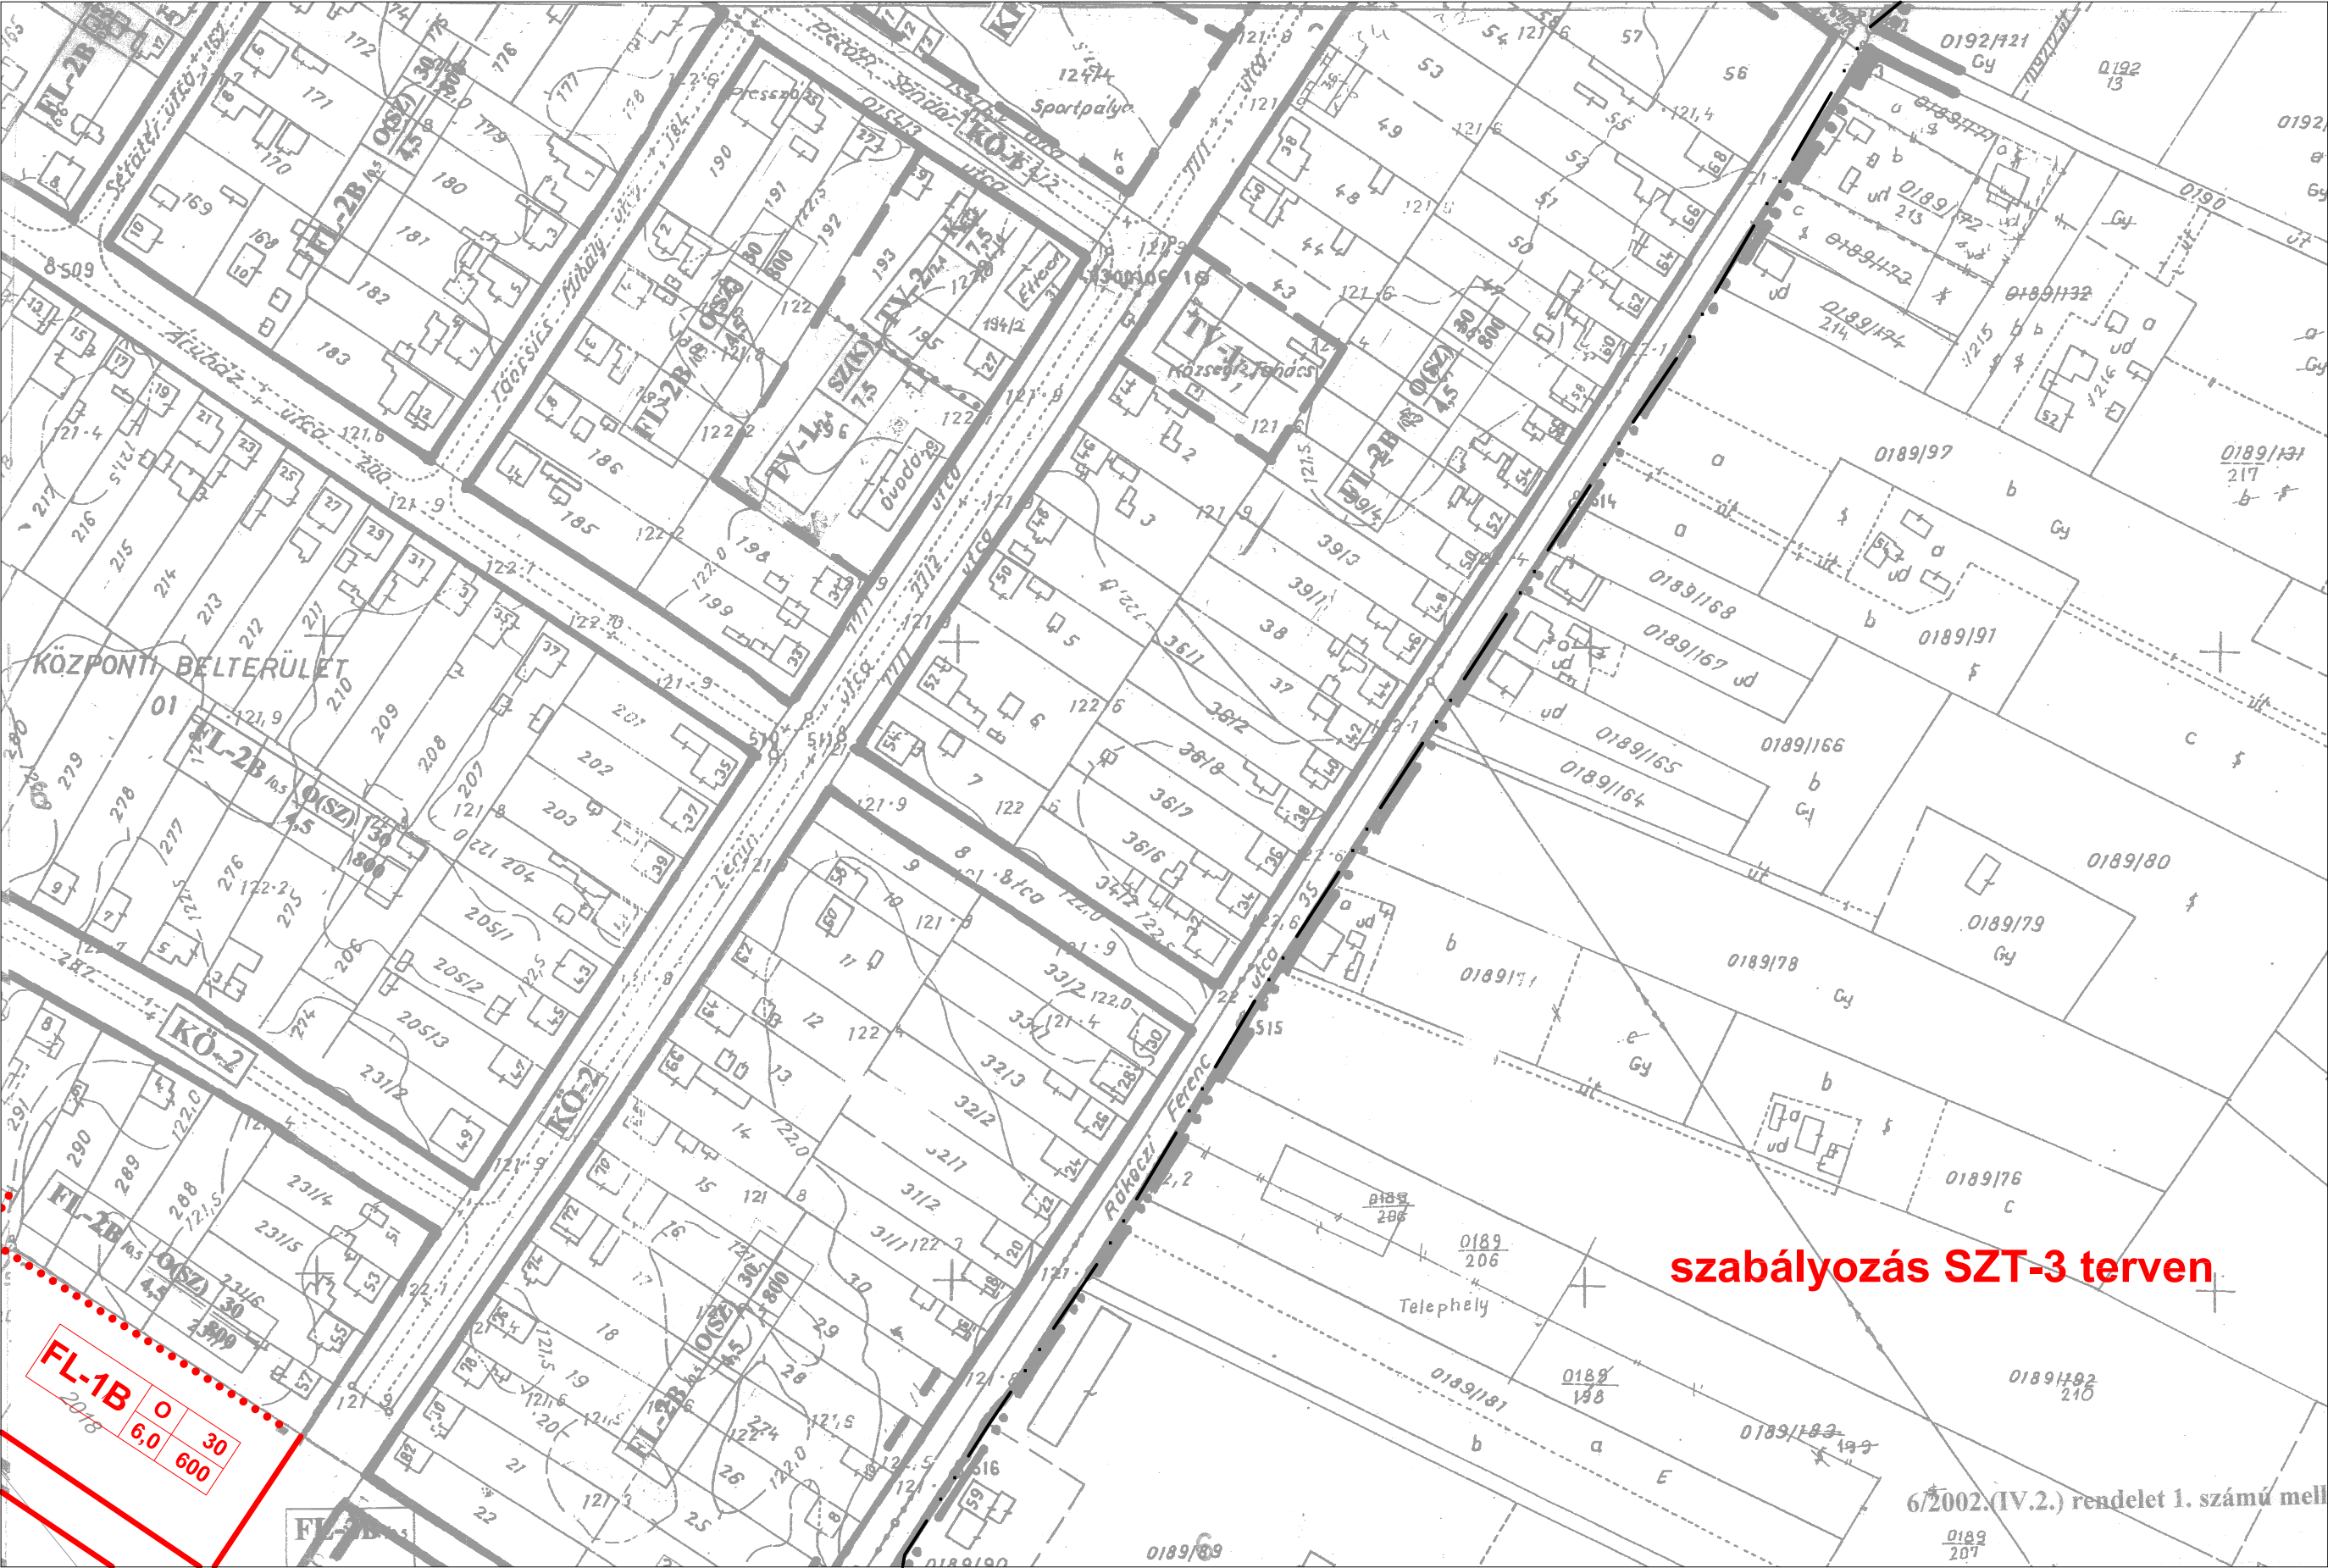

szabályozás SZT-3 terven

6/2002.(IV.2.) rendelet 1. számú mell

SZT-1

6. szelvény





szabályozás SZT-3 terven

SZT-1

8. szelvény