


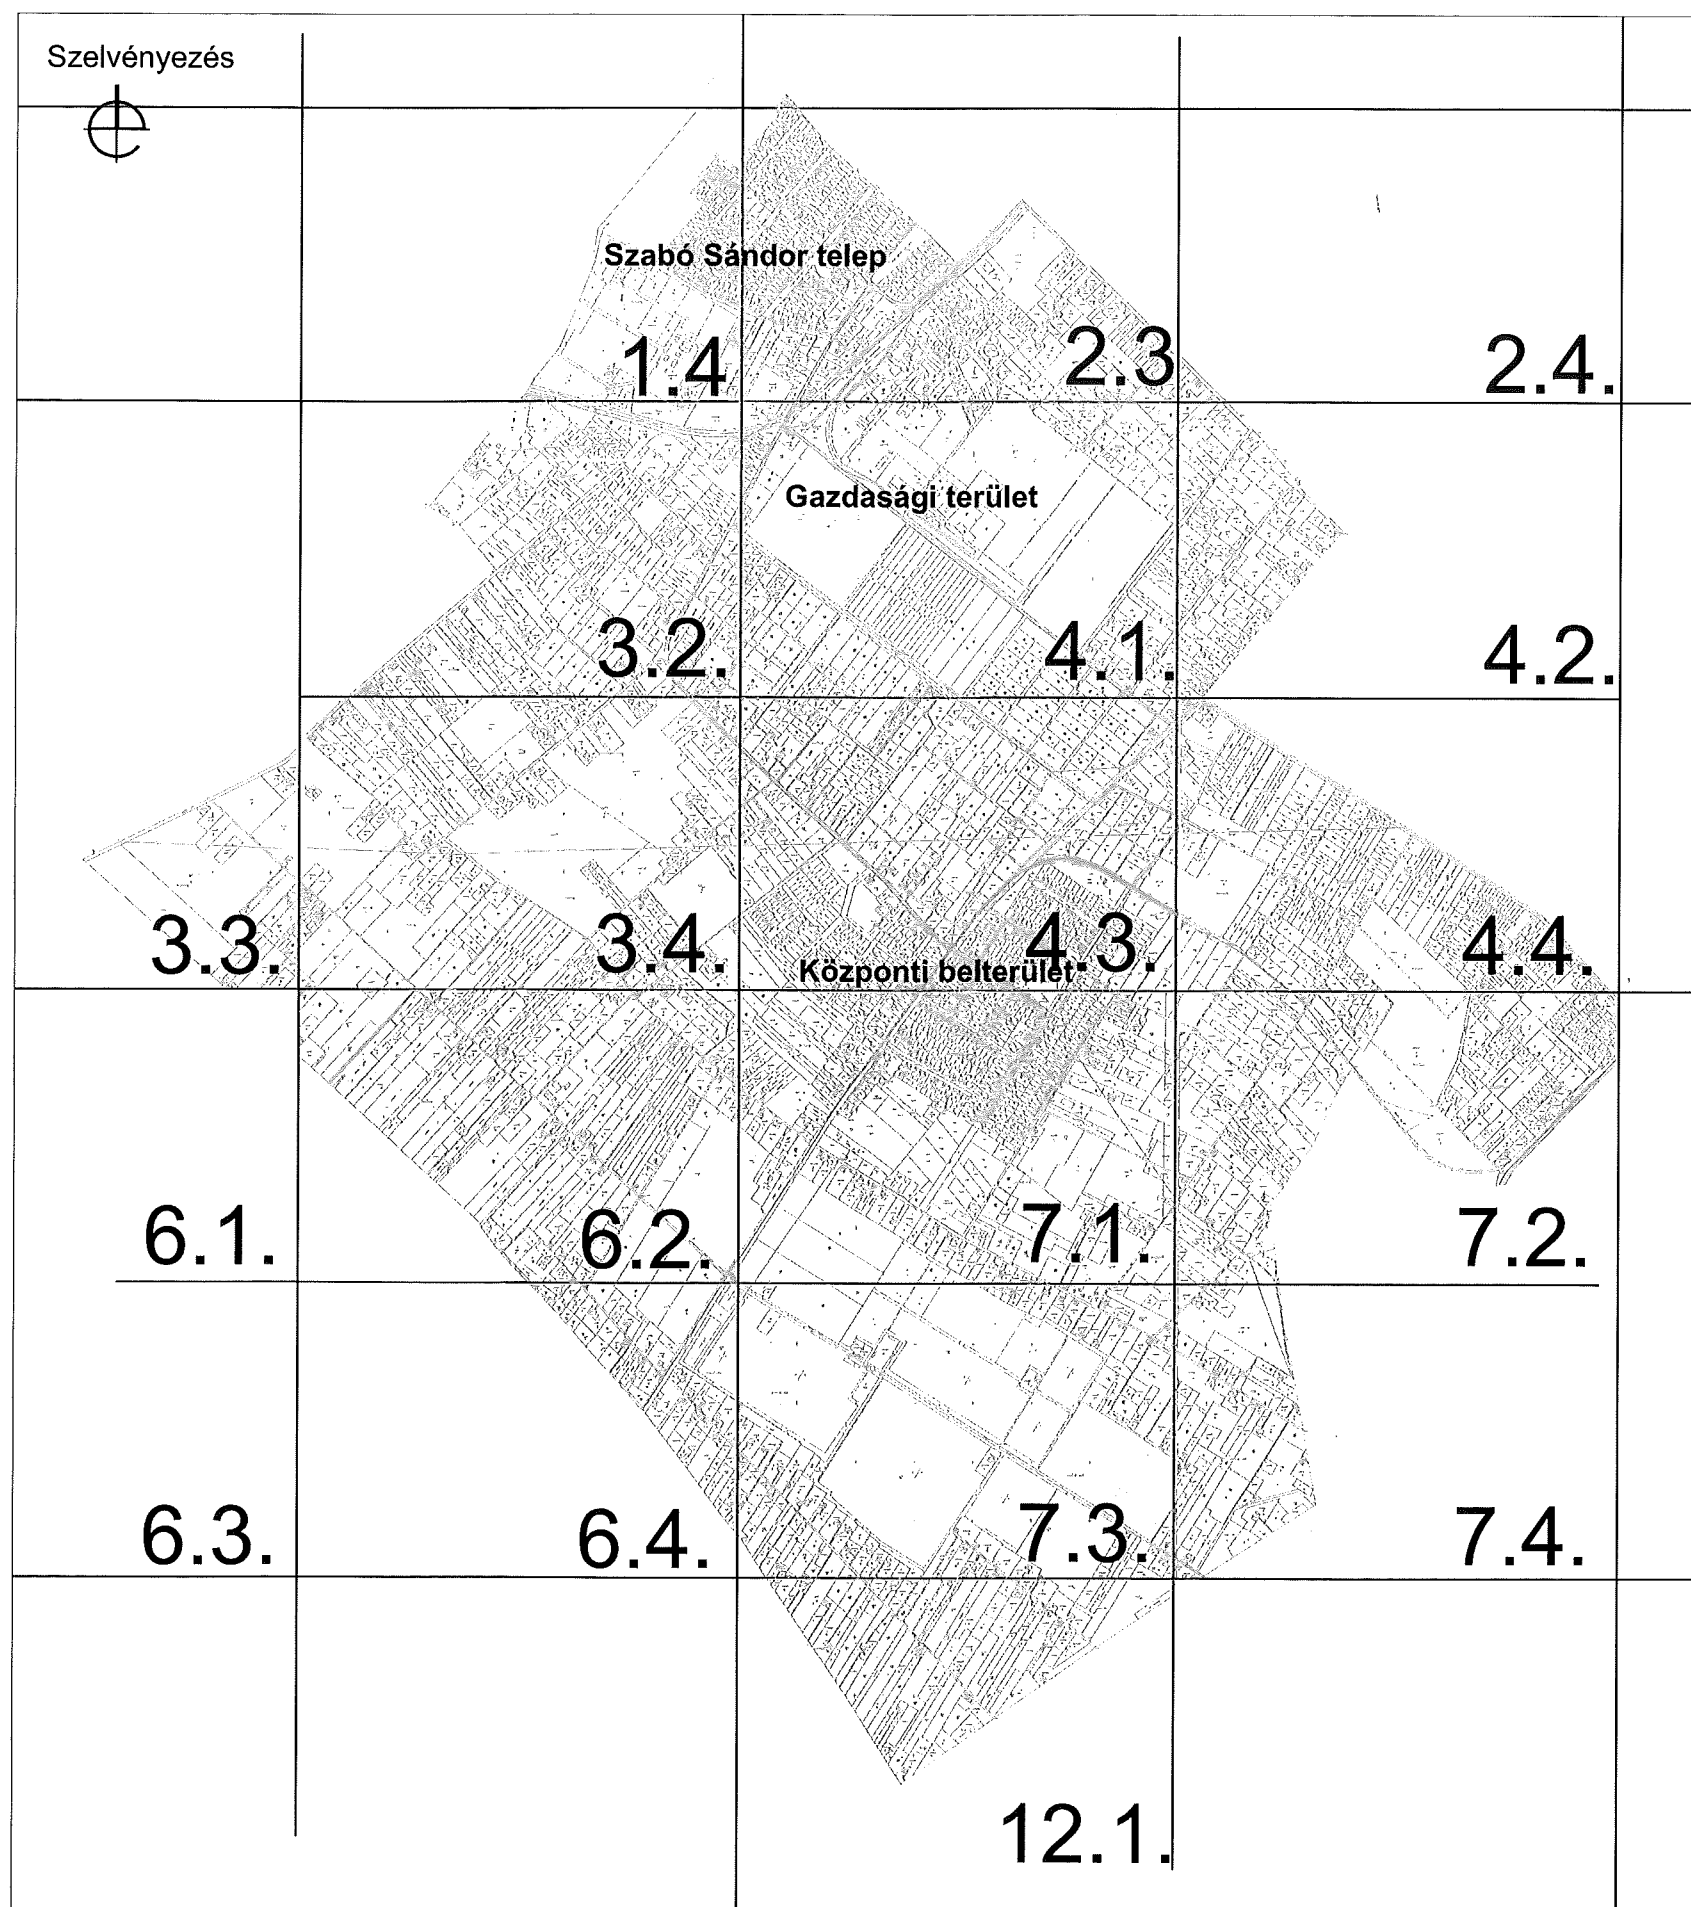

HELVÉCIA

Beépített térség szabályozási terve

- — — Közigazgatási határ
- Szabályozási terv határa
- ■ — Hálózati jelentőségű külterületi út
- · — Beépítésre szánt terület határa (egyúttal övezeti határ)
- — Védőterület határa (közl. szakhatósági közreműködés)
- Övezet határa, ha nem közterületi határ
- Tanyatelek
- Műemlék
- M..... Műemlék ex lege védett környezetének határa

ÖVEZETEK

- E** erdőövezet
- M** általános mezőgazdasági övezet
- Ms** sortanyás övezet
- Mm** mozaikos tanyás övezet
- Mk** kertési övezet

KÖ-1 országos mellékút, KÖ-3 min 10-re szélesítendő dűlőút,
KÖ-3* min 8 m-re szélesítendő dűlőút
KÖ-4 vasút

ÉPÍTÉSI ÖVEZETEK AZONOSÍTÓ JELE

Területfelhasználási mód (TV településközpont vegyes terület, KG kereskedelmi szolgáltató gazdasági terület, IG ipari gazdasági terület)			
Övezeti azonosító			
Beépítési mód (SZ szabadonálló, K kialakult)			
KG-1	SZ(K)	30	Beépítettség mértéke (max %)
	7,5	900(K)	Telek területe min (m ²) (K) kialakult méret
	Építménymagasság max (m)		



Az alaptérkép állami alapadatok felhasználásával - a Községi Földhivatalban vezetett 1:2000 méretarányú külterületi nyilvántartási térképszelvények másolásával készült.


ÉPÍTÉSZMŰHELY KFT.
Kecskemét, Wesselényi u.1.
Telefon, fax: 76/482-918
Email: epitmuh@teke.hu
Ügyvezető: Vas Tibor
Felolós tervező:
Szilberhorn Erzsébet
TT1-03-105
Munkatárs:
Dr. Bottáné Darida Mária

Megbízó: Helvécia Községi Önkormányzat

Tárgy: **HELVÉCIA**
Településrendezési terve

Munkarész: 6/2002.(IV.2.) rendelet 3.melléklete Rajzszám:
Lépték: 1:4000
Munkaszám: 04/1859
Dátum: 2004-2005

SZT-3

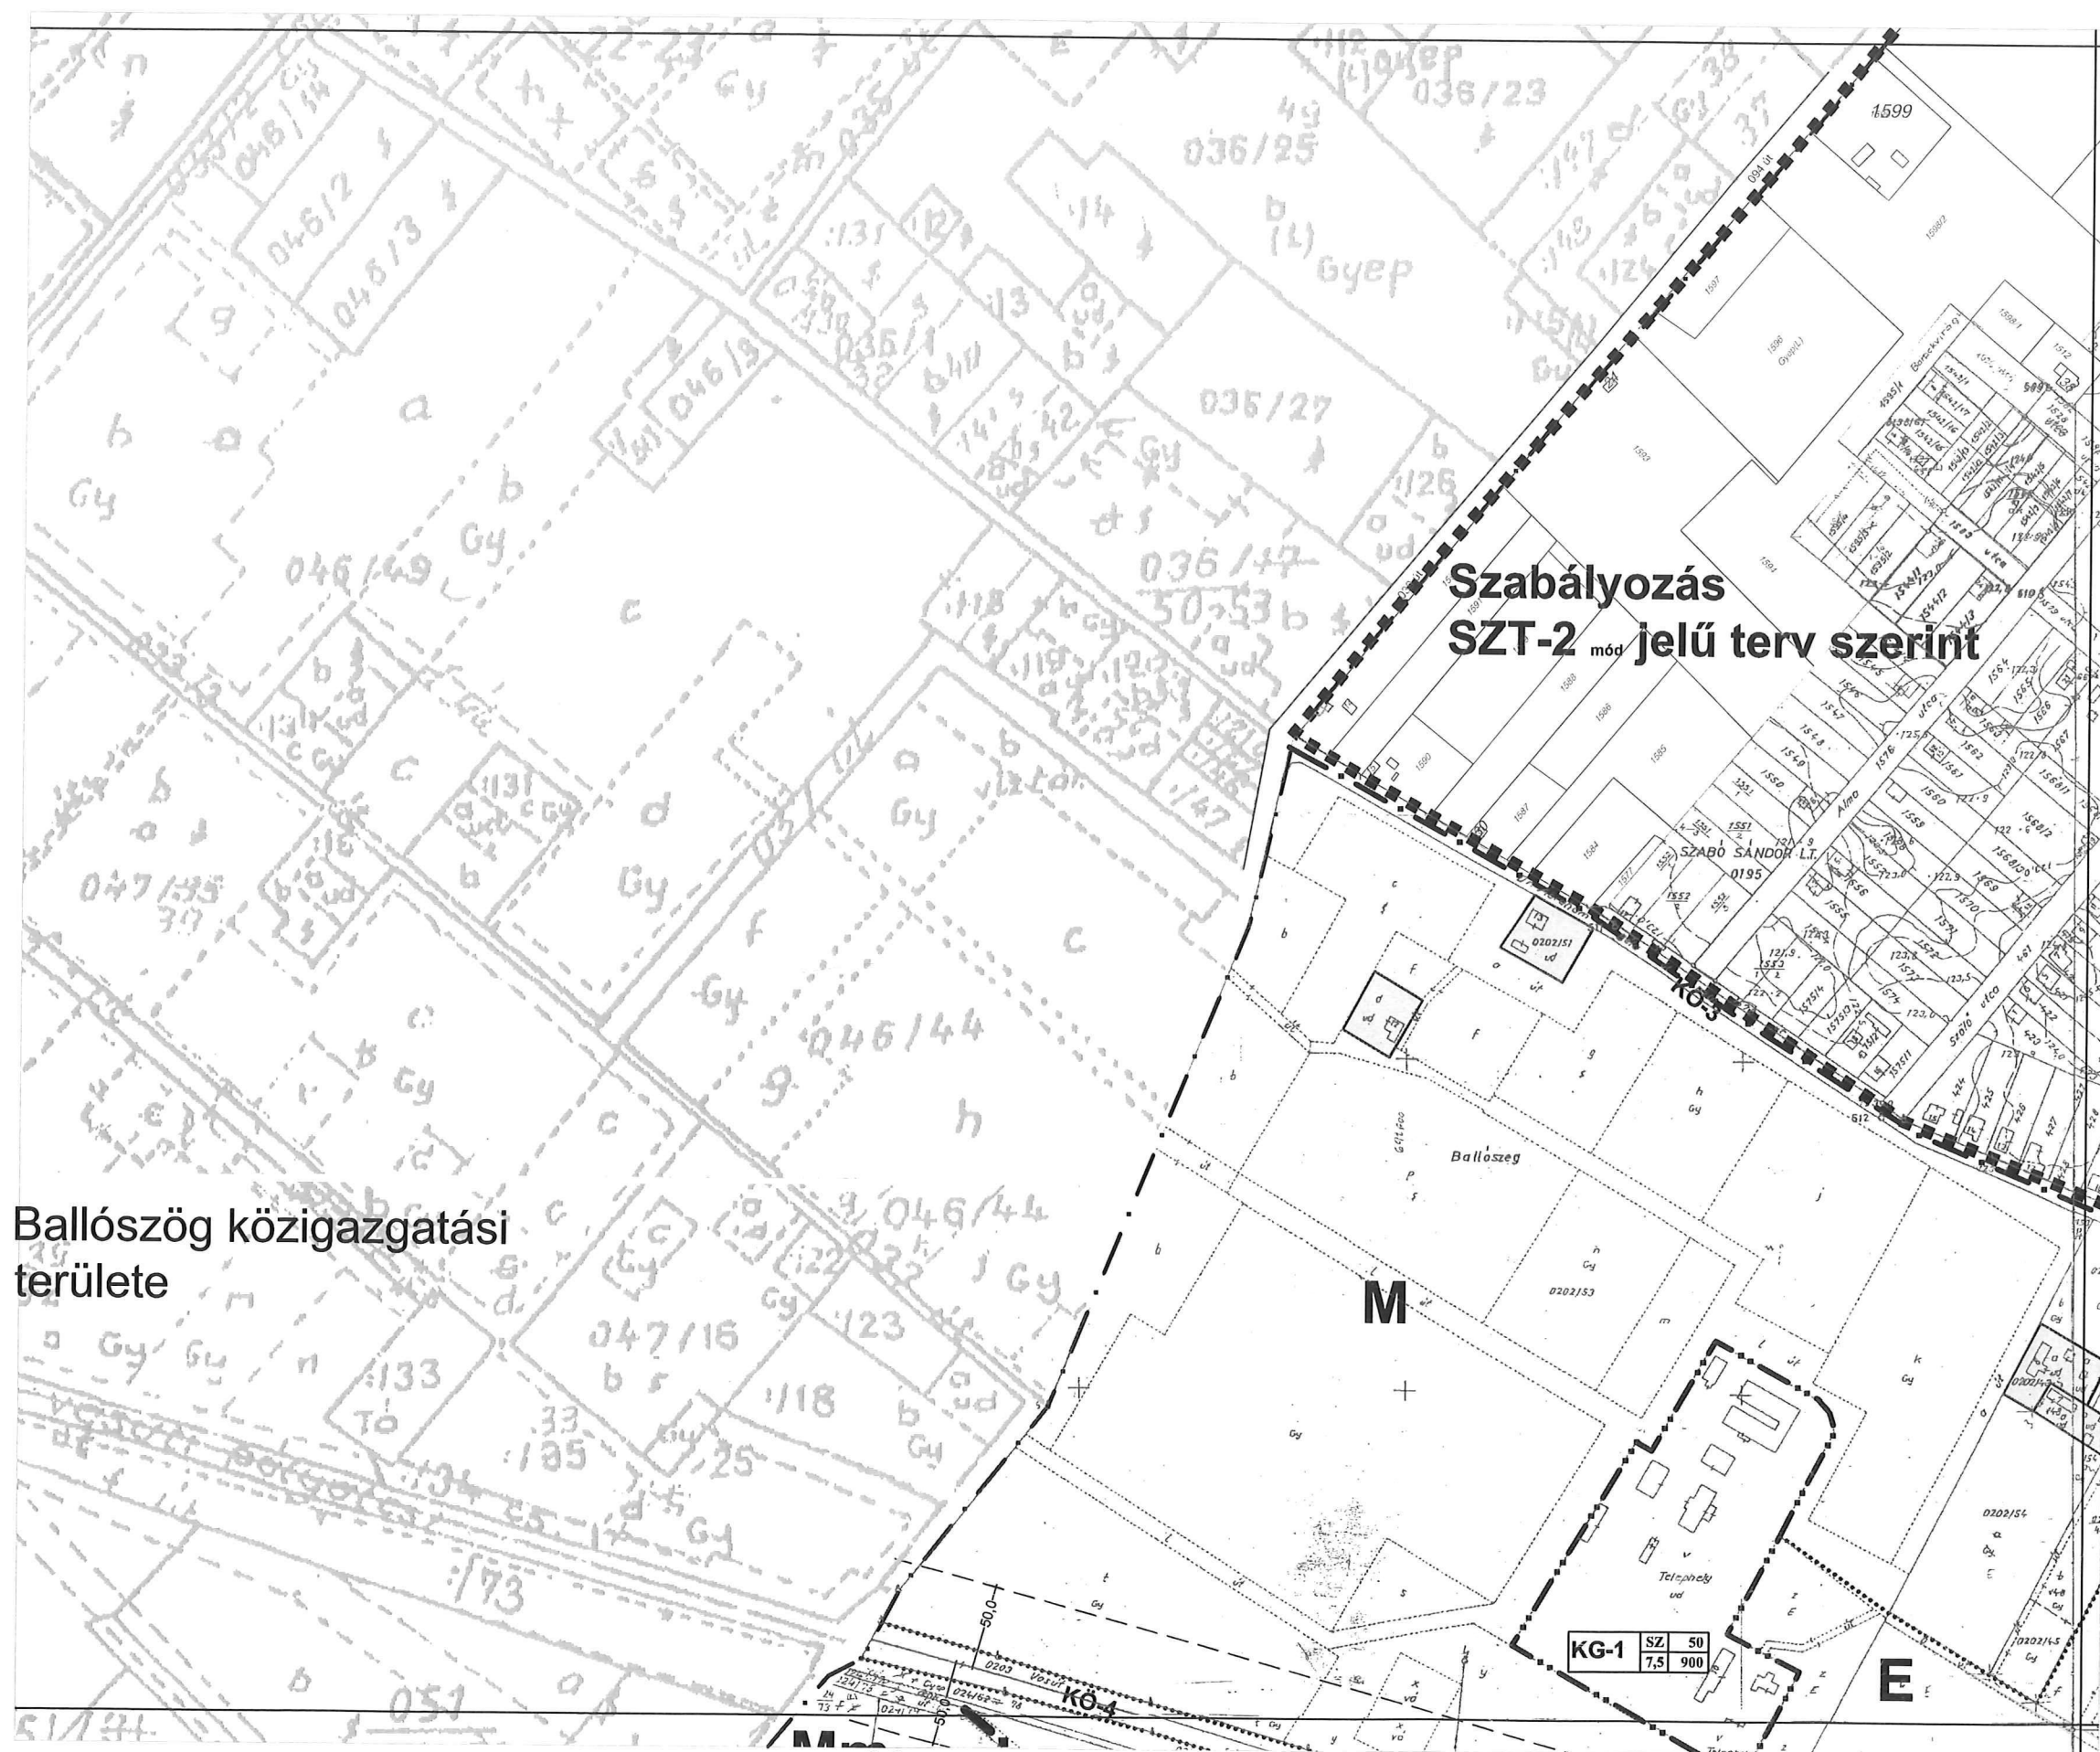

Ballószög közigazgatási területe

2.3.

1.4


Kecskemét közigazgatási területe

Szabályozás
SZT-2 mód jelű terv szerint

SZABÓ SANDOR L.T.

KG1* 50
17,5 900


1.4.

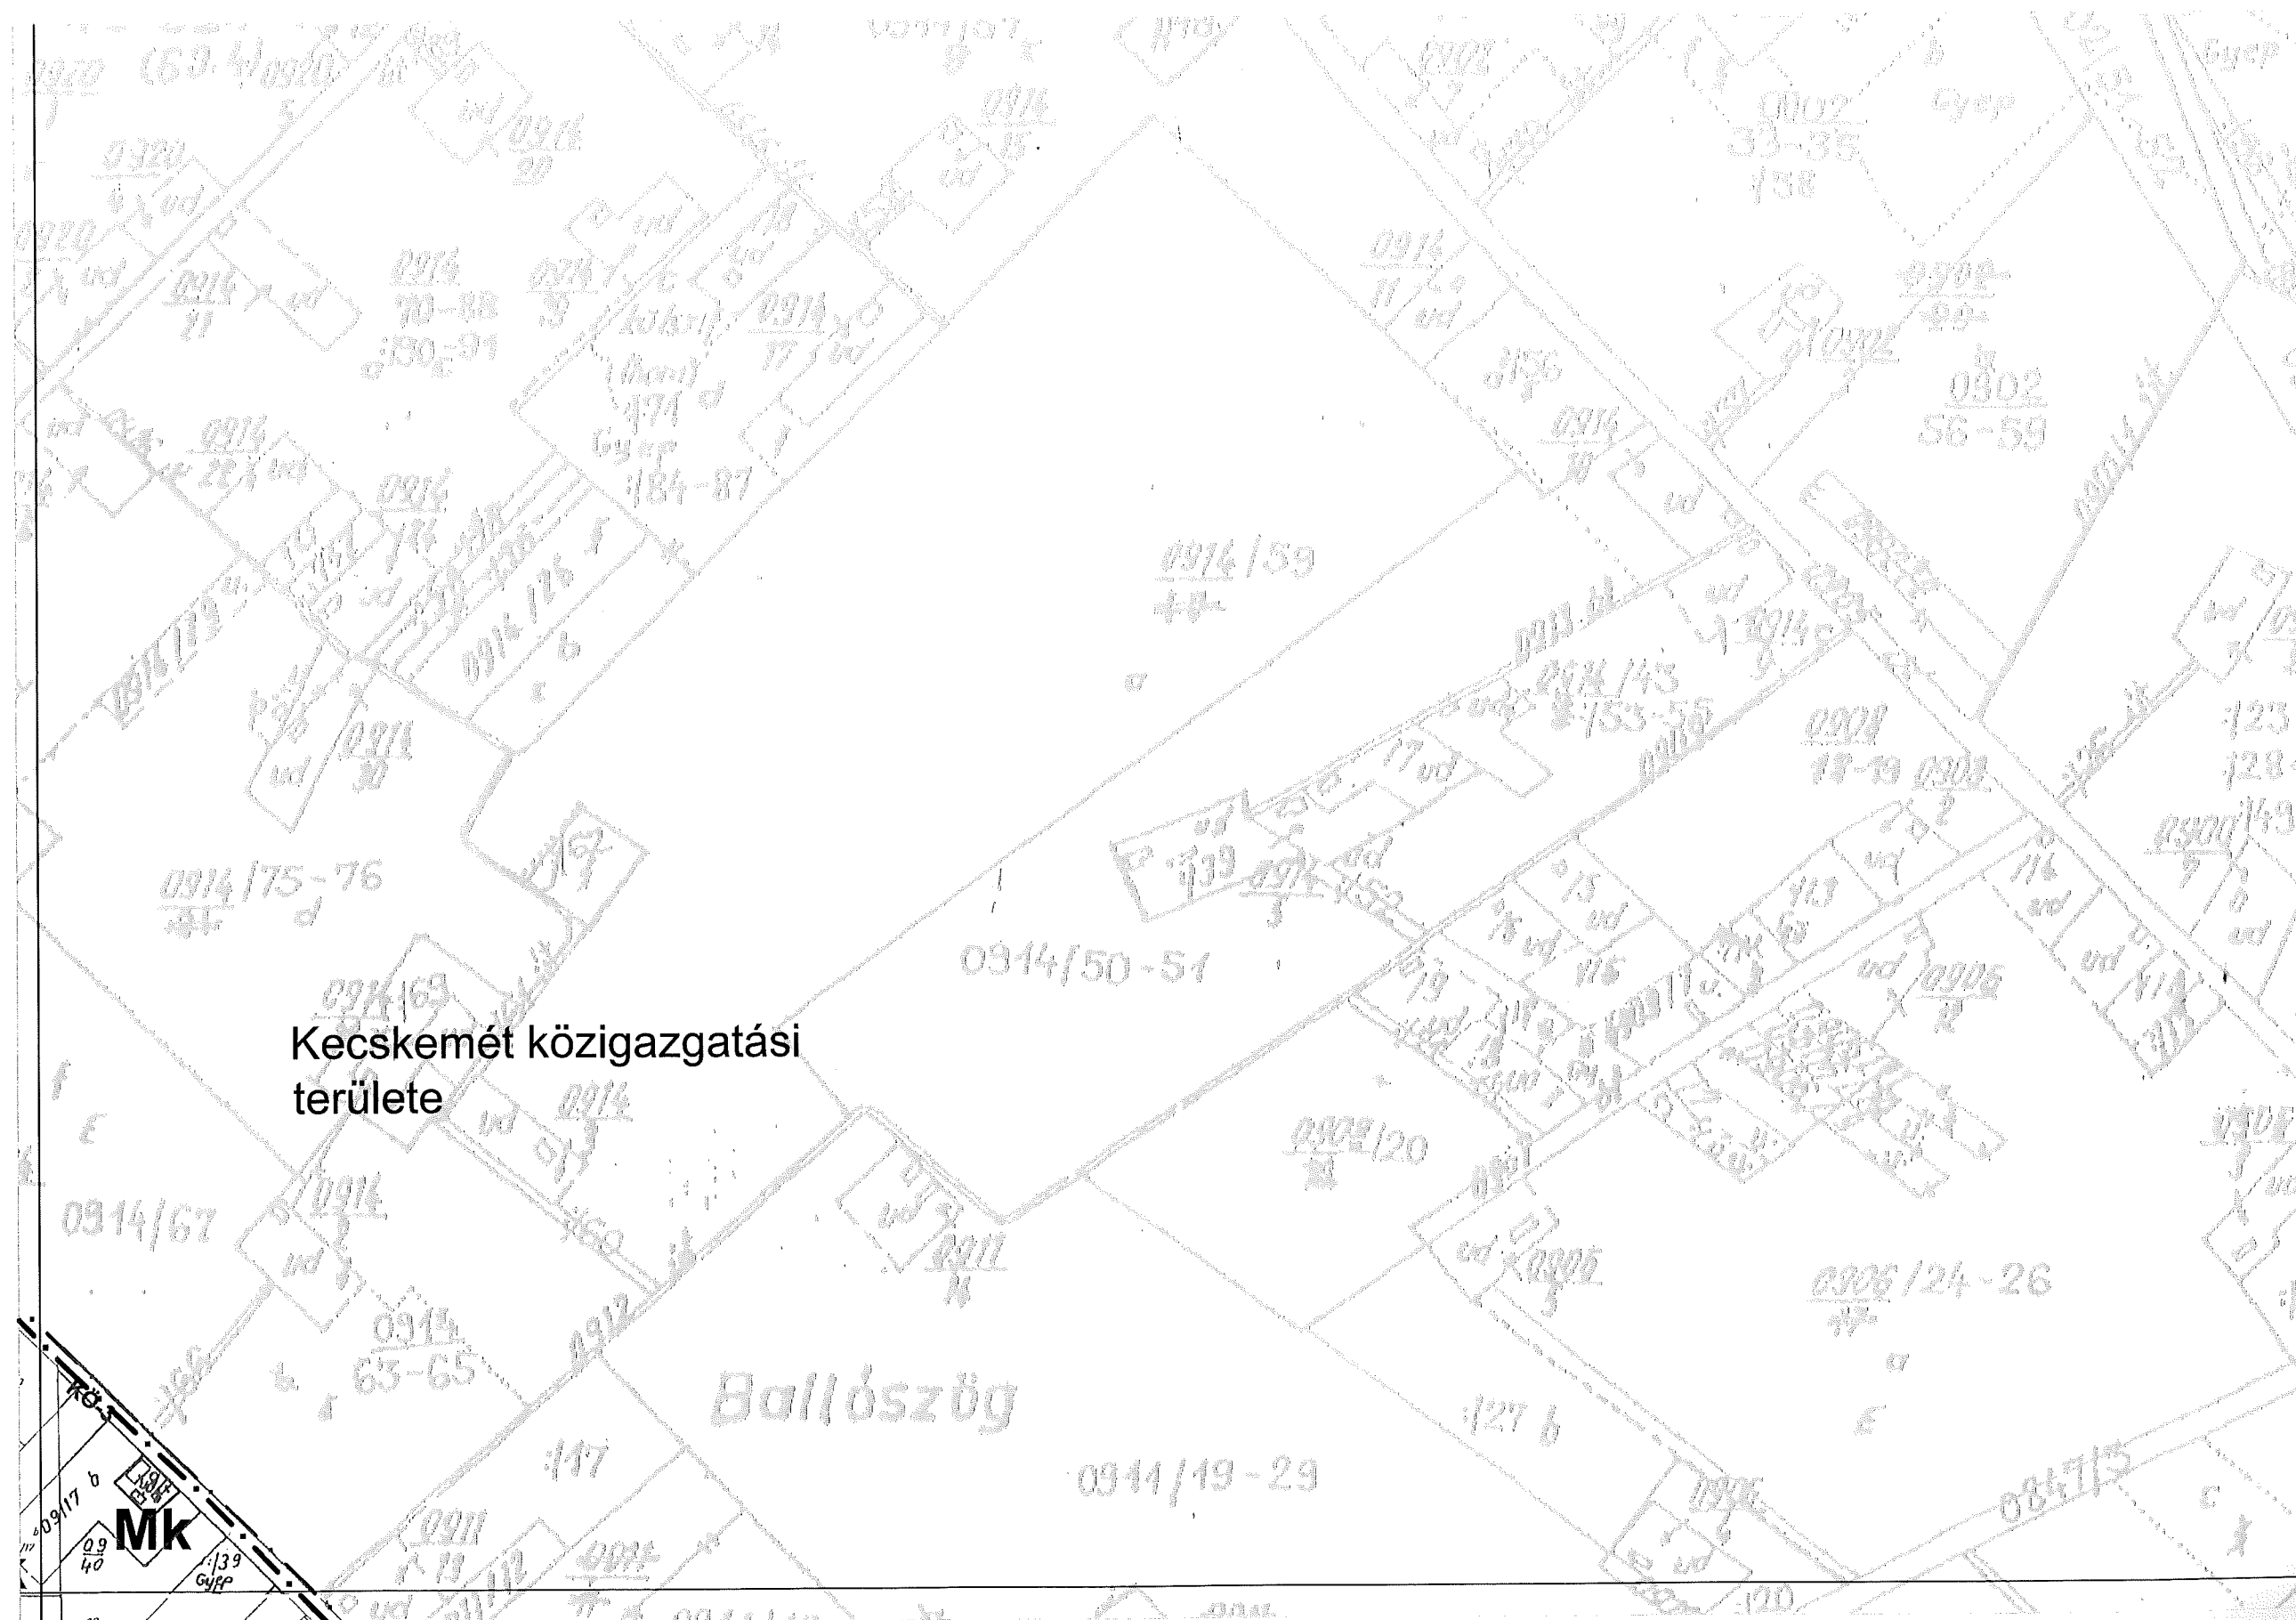

4.1.

2.4.


Ballószög
közigazgatási
területe

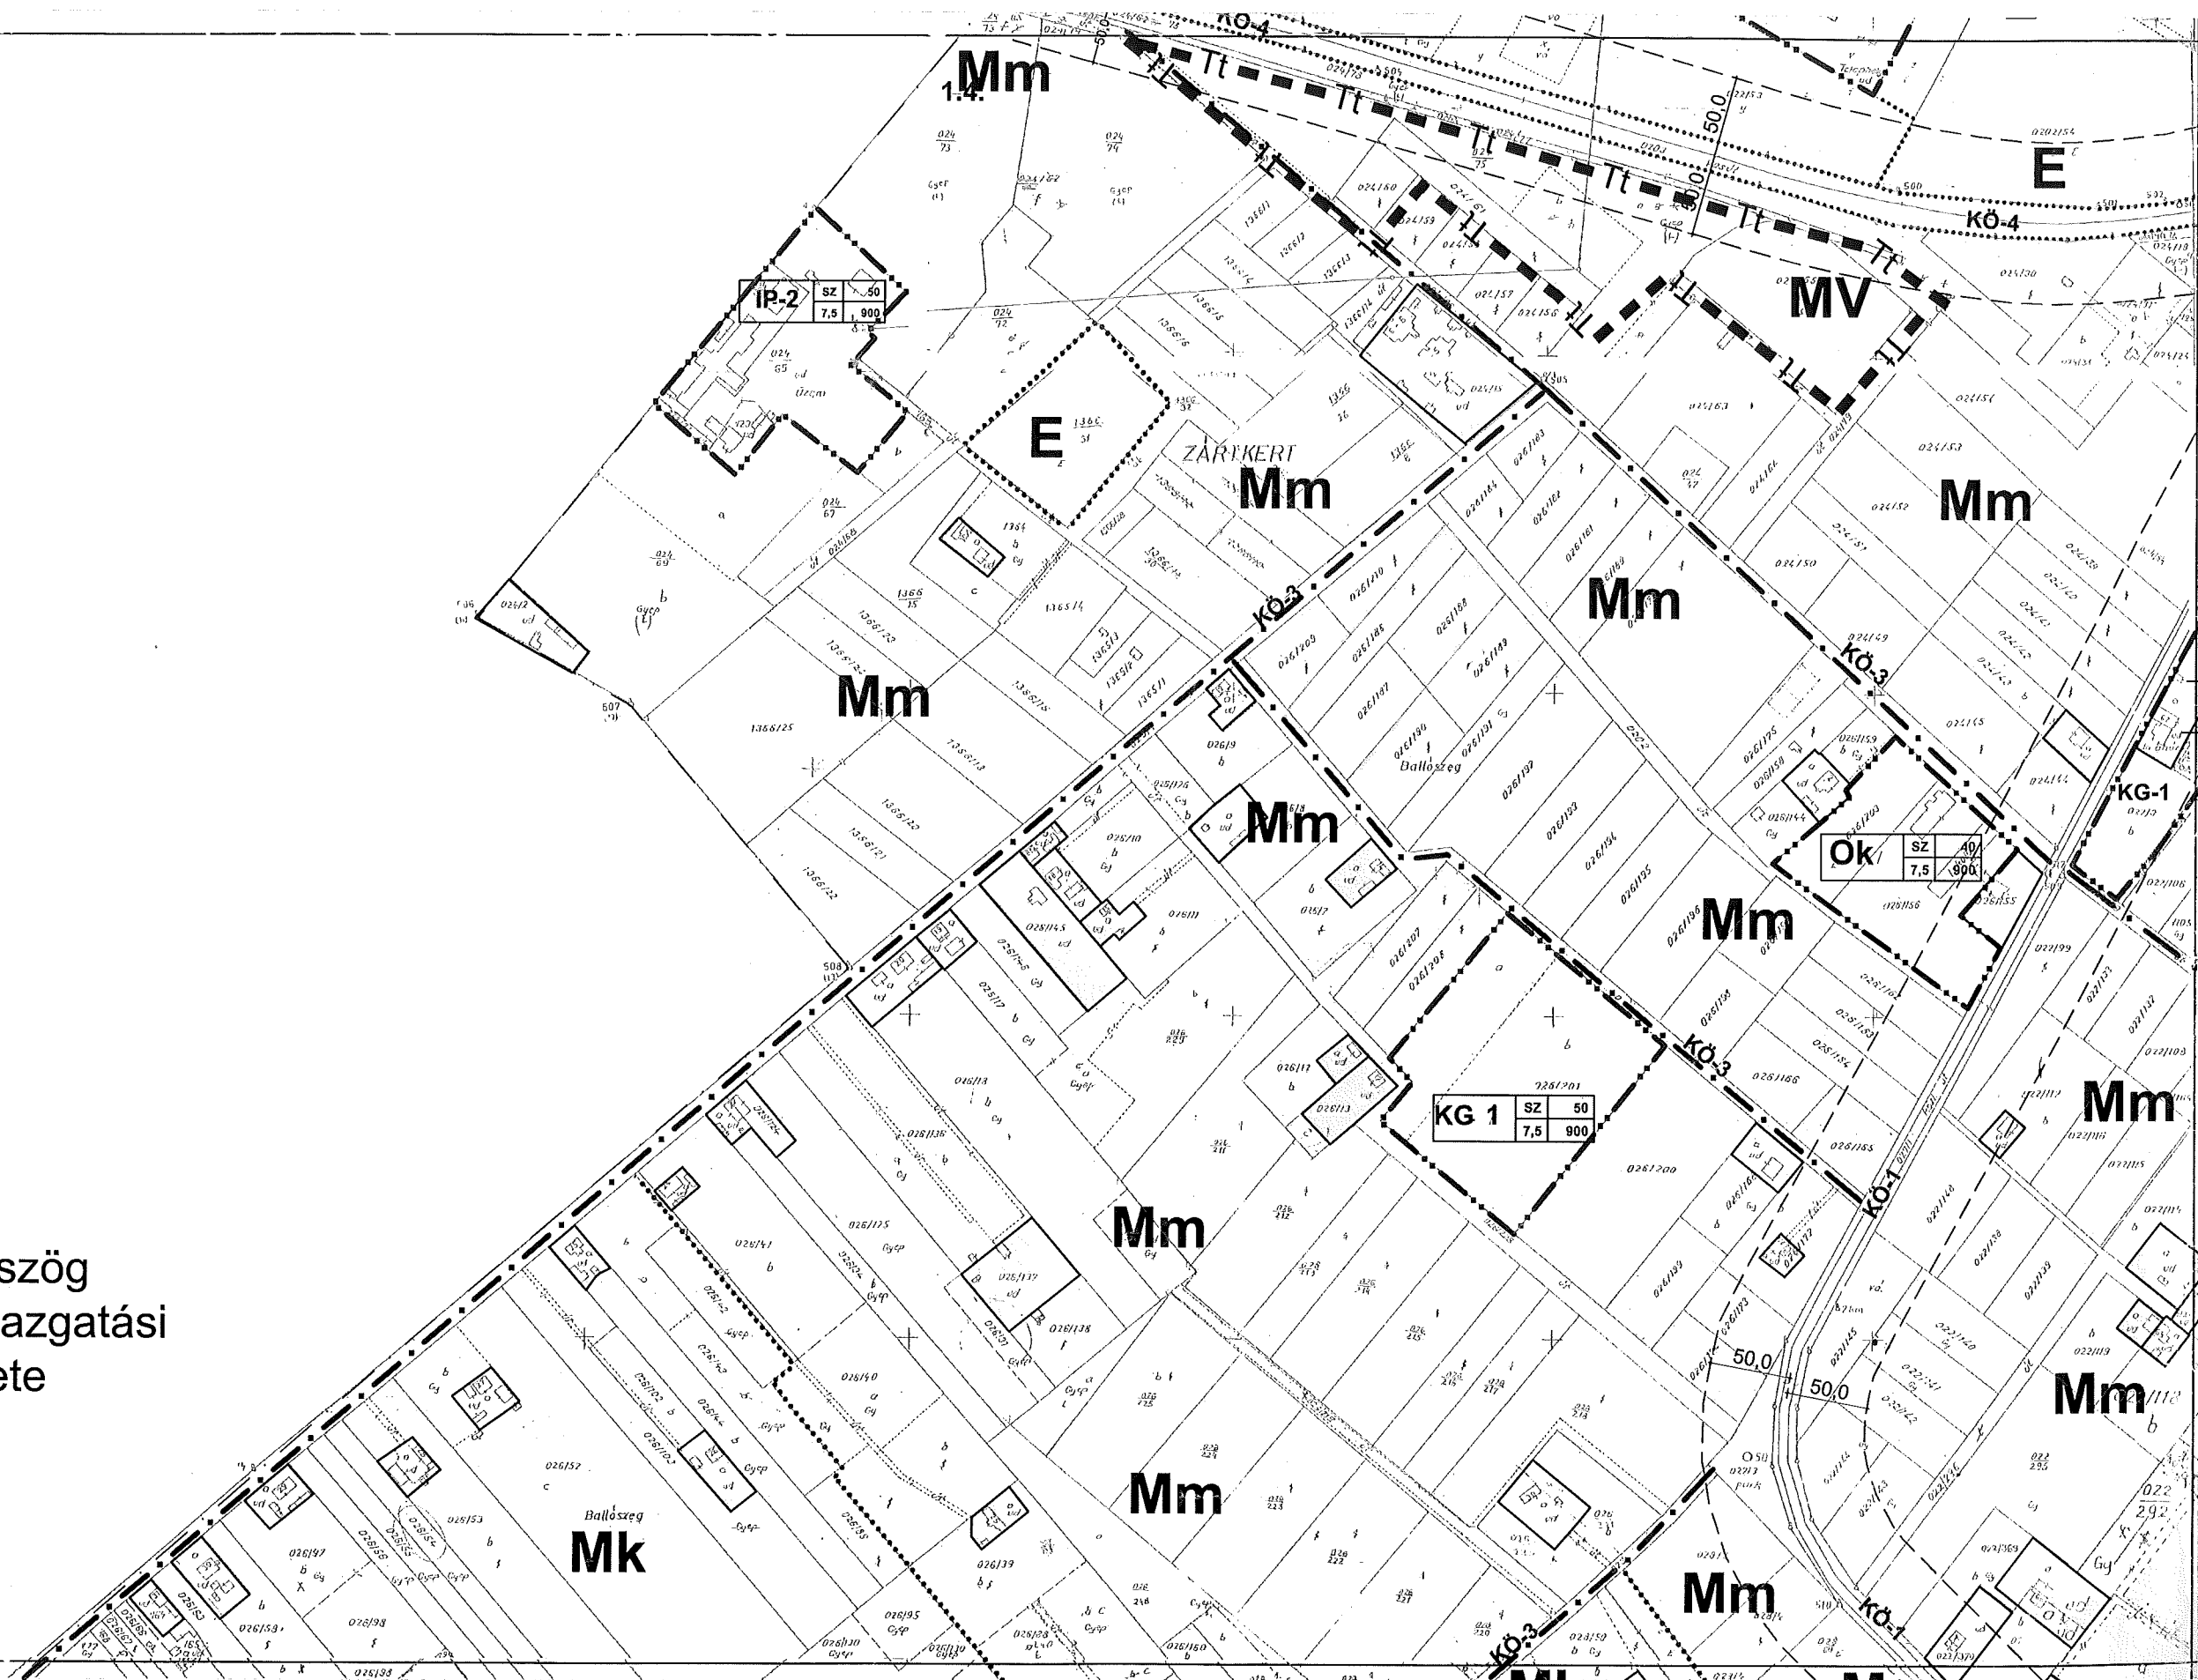

3.4.


SZT-3

3.2.

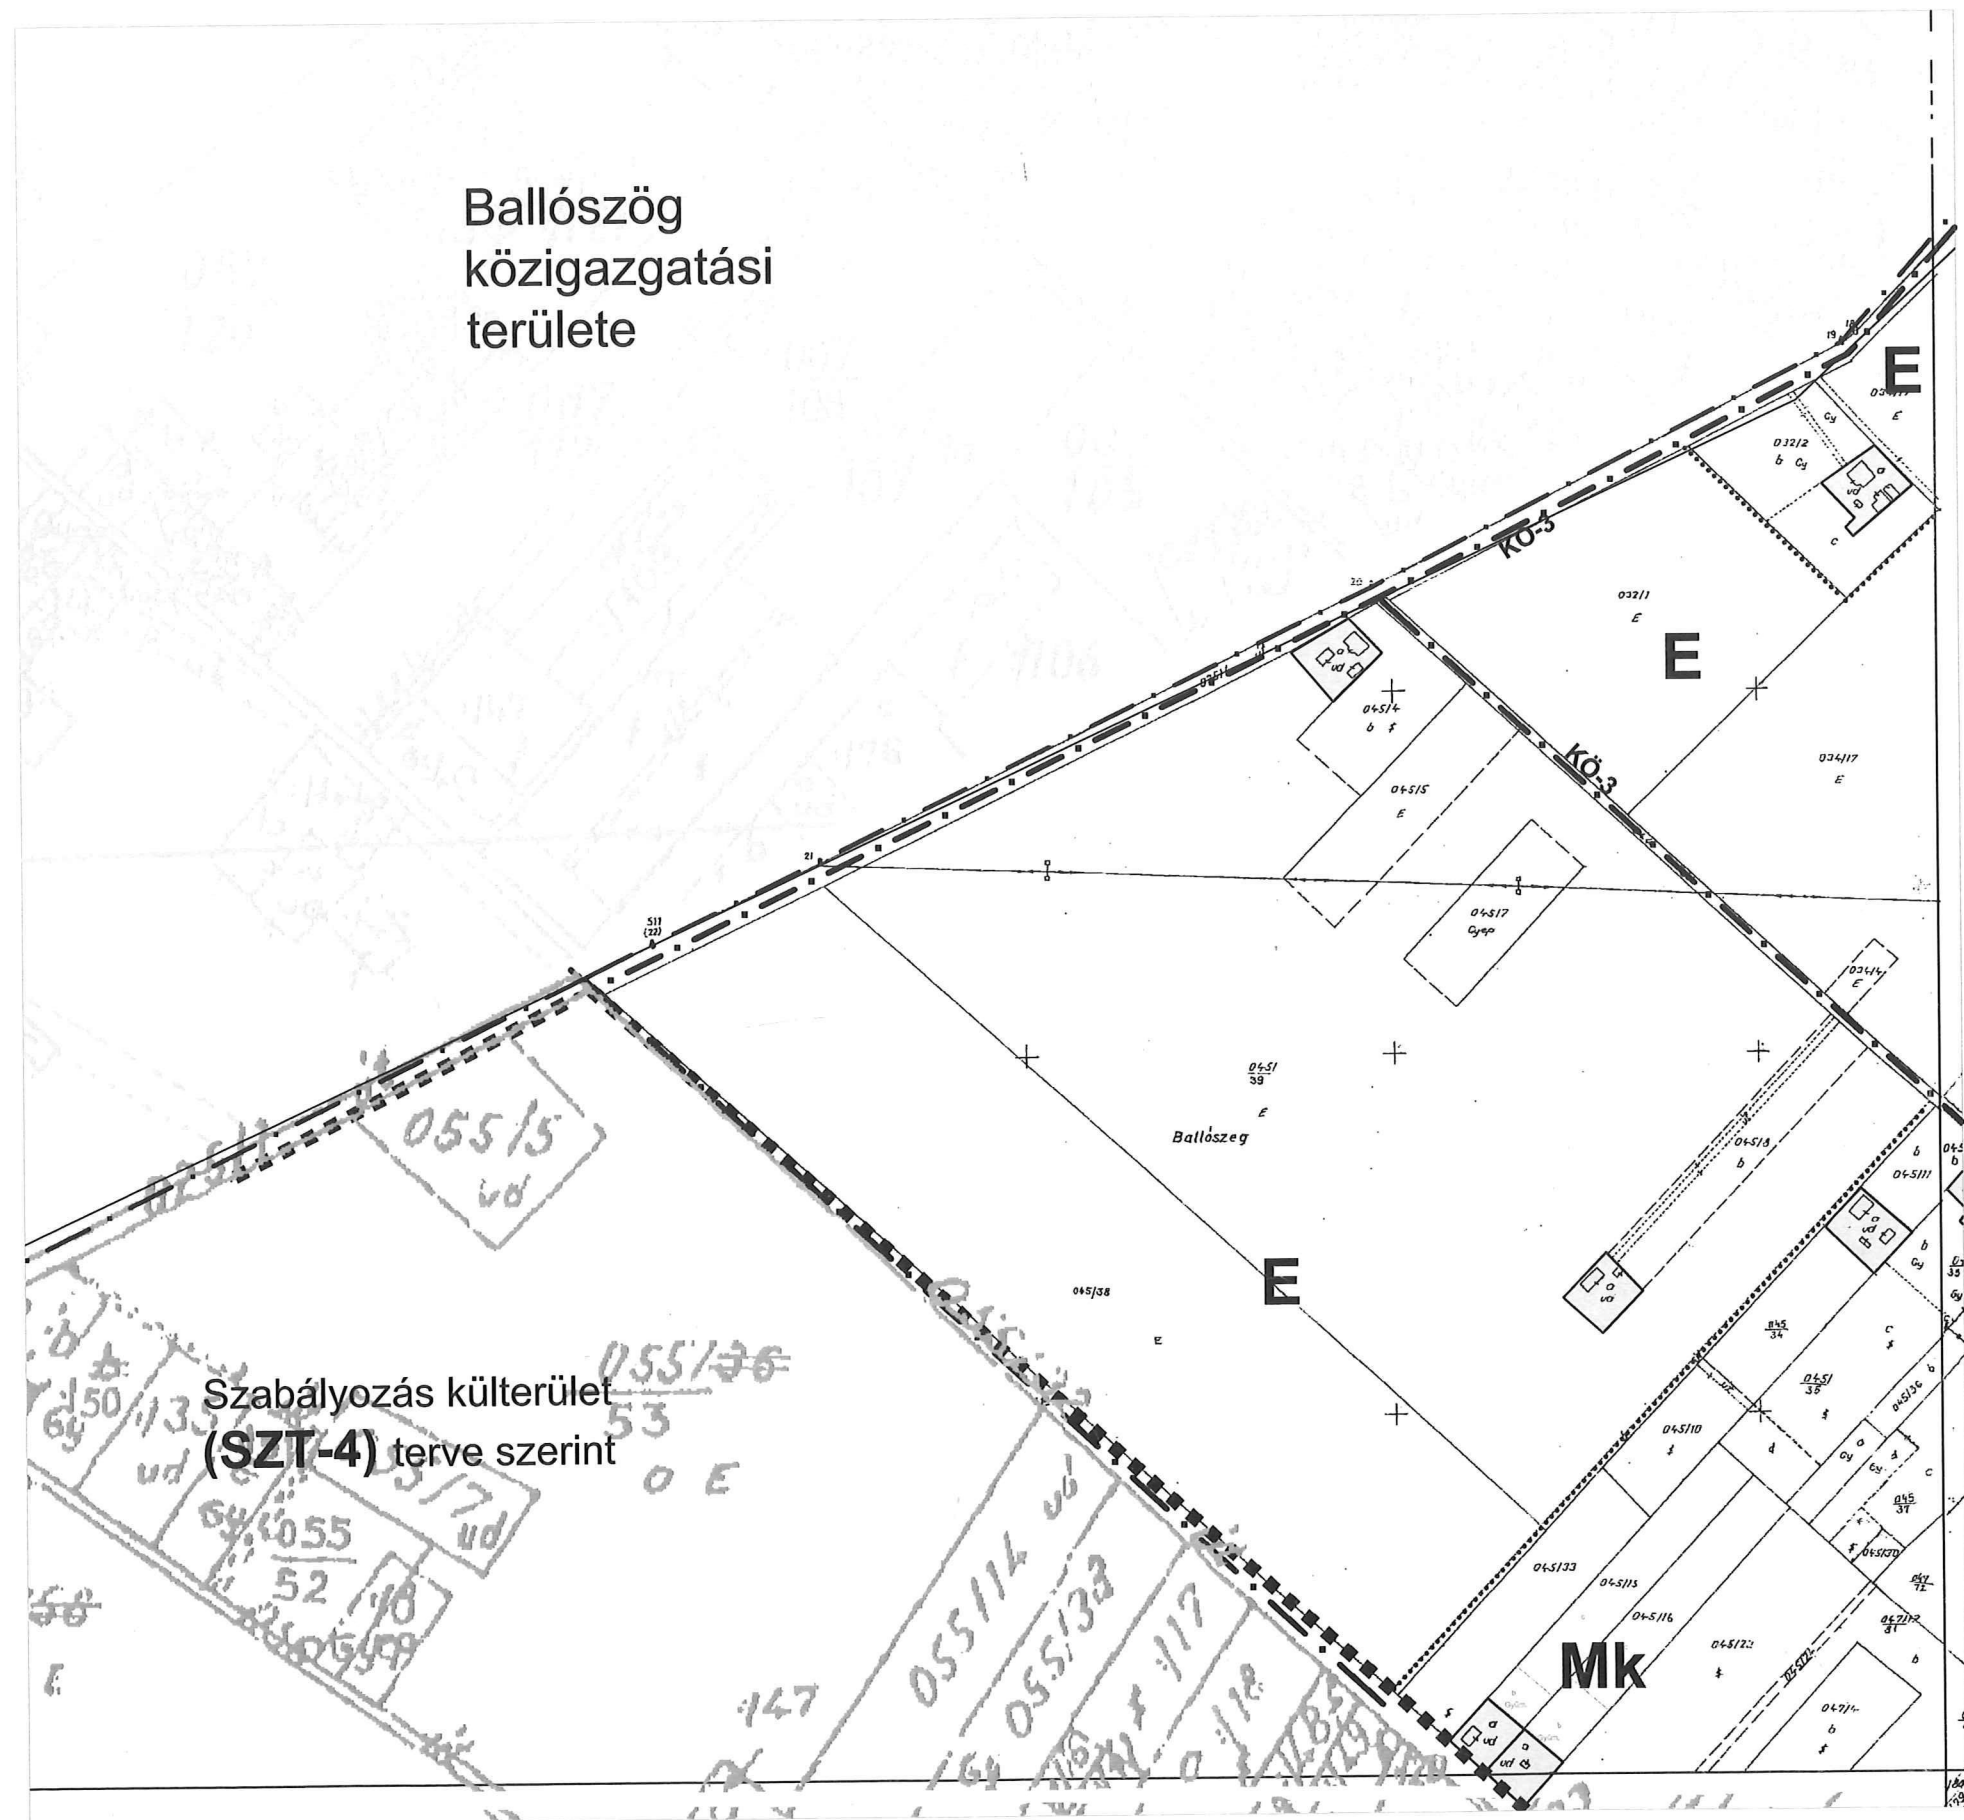

3.4.


3.3

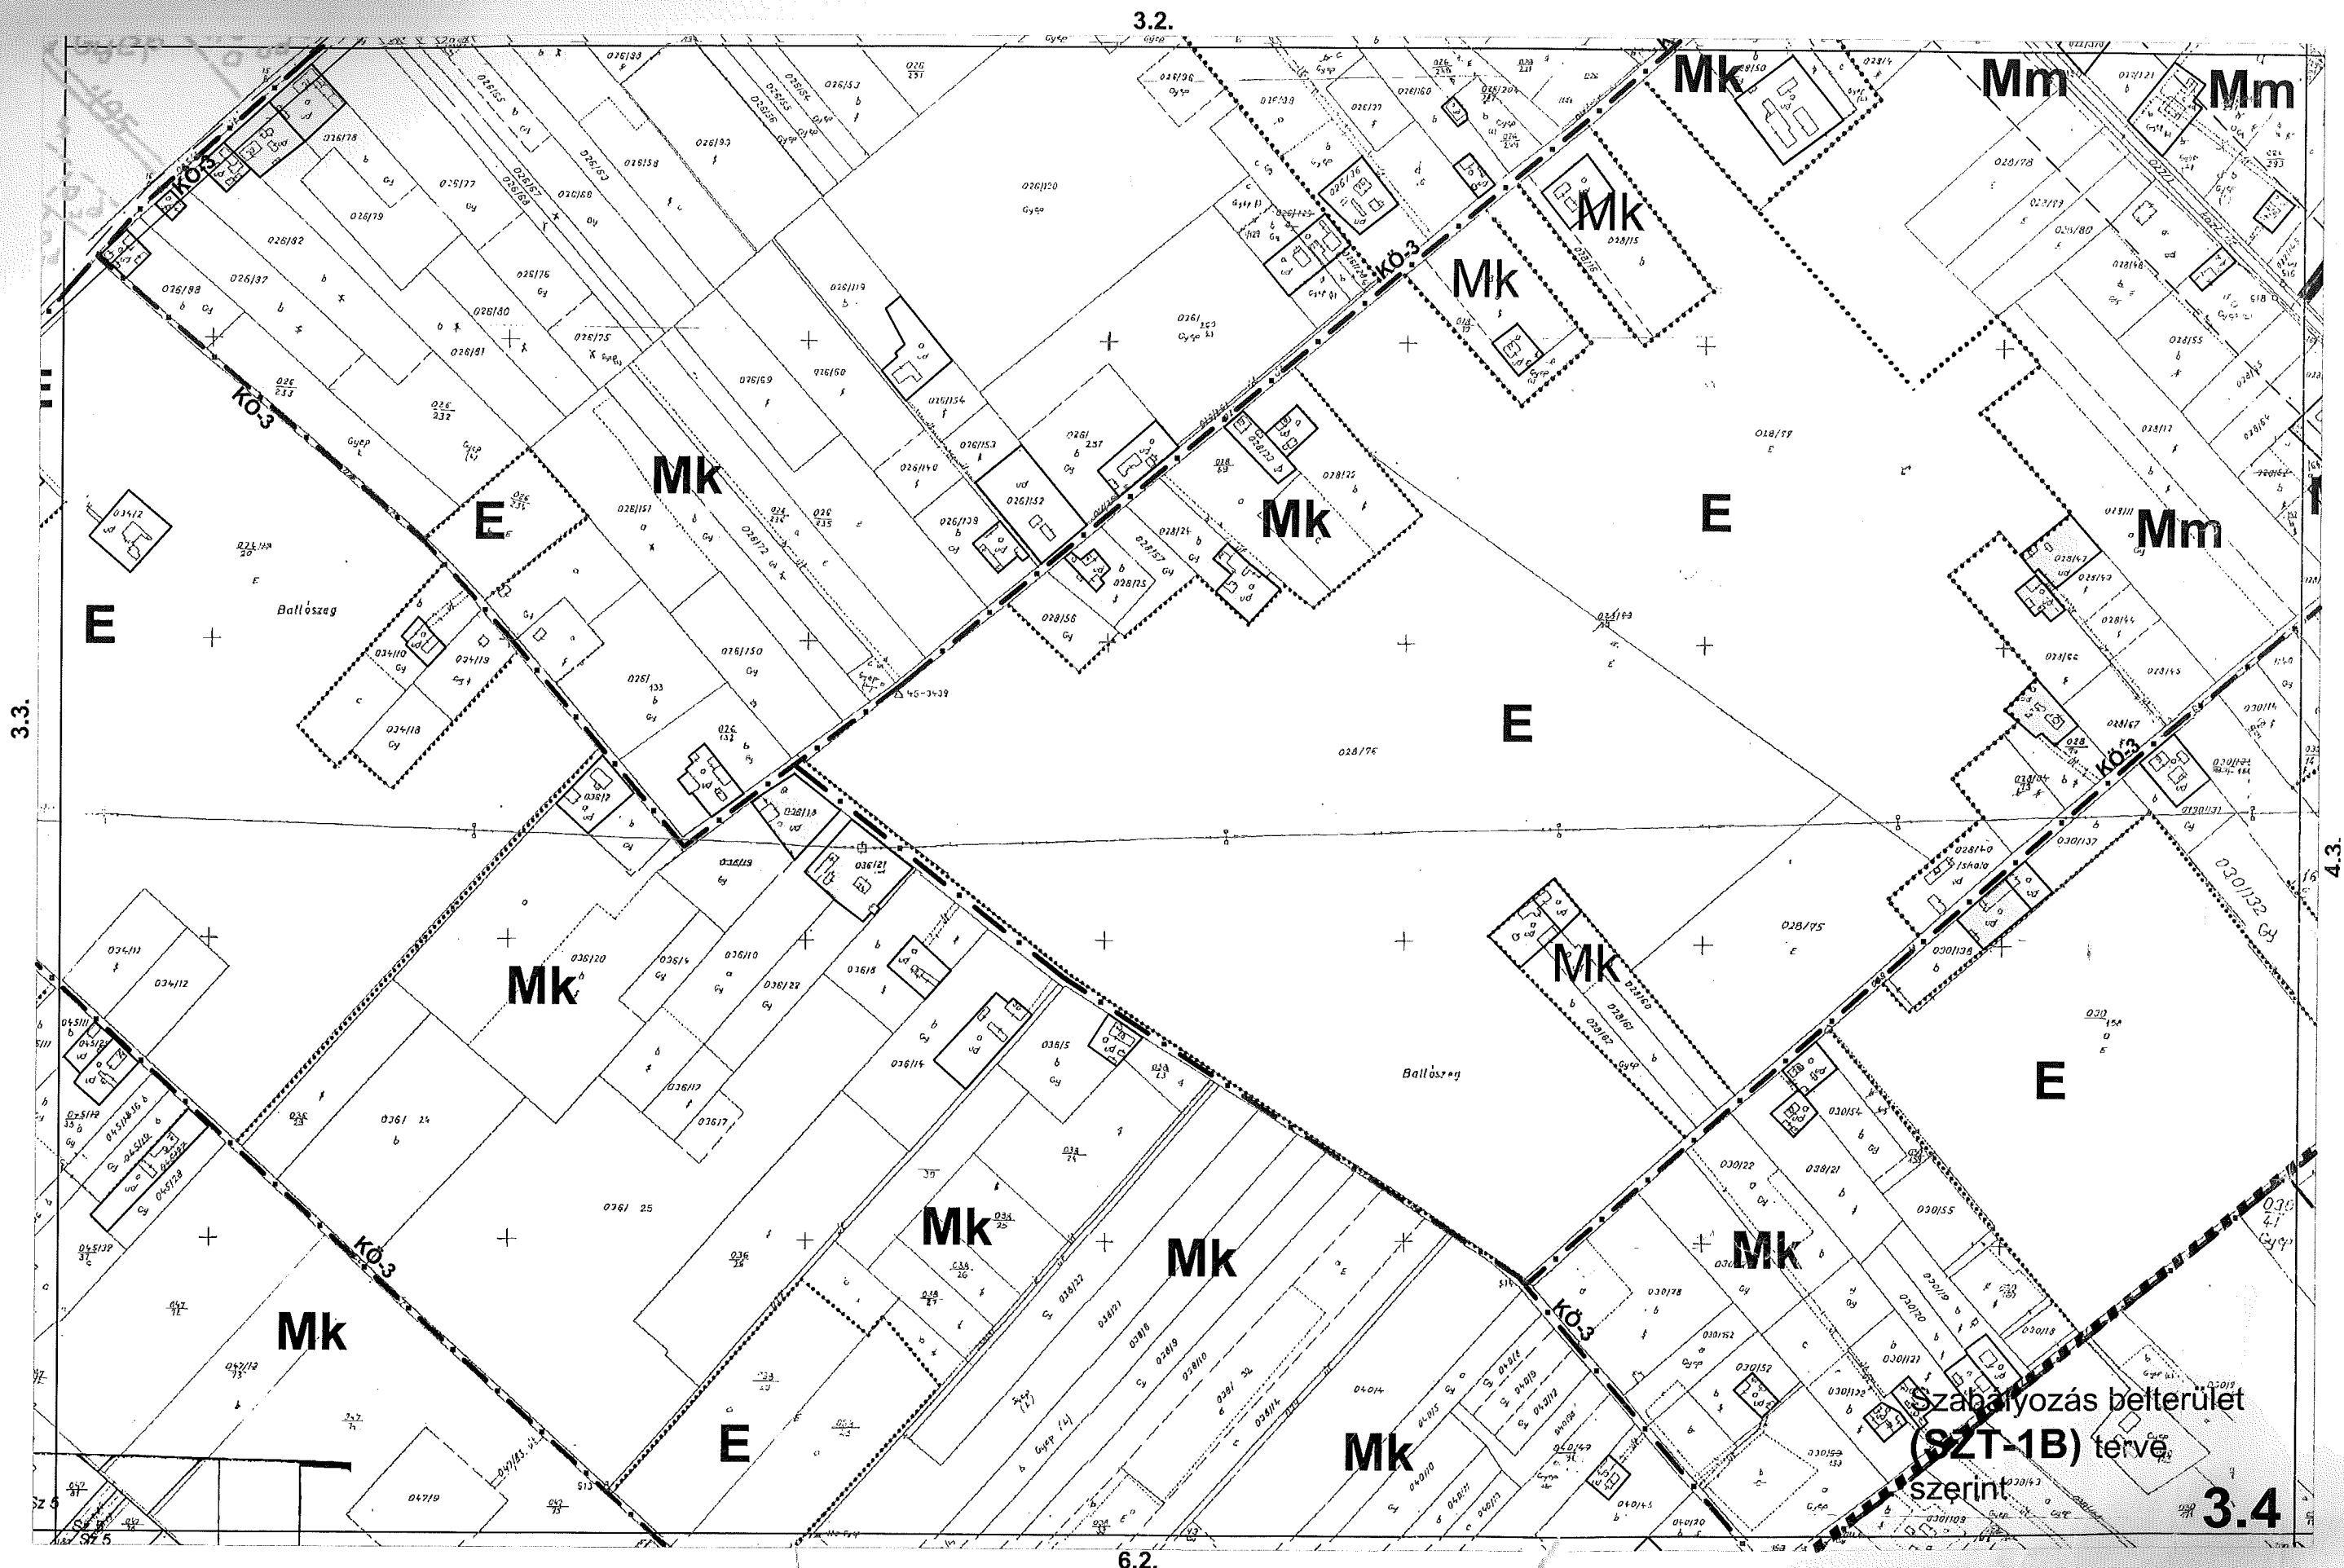

2.3.

3.2.

V:\munka\helve\2014_aug_1_1_3830.dwg, 4.1.2015.02.16. 16:05:05,
Szabernom, PostScript Level 2M.pcl, ISO A3 (420,00 x 297,00 MM), 1:1

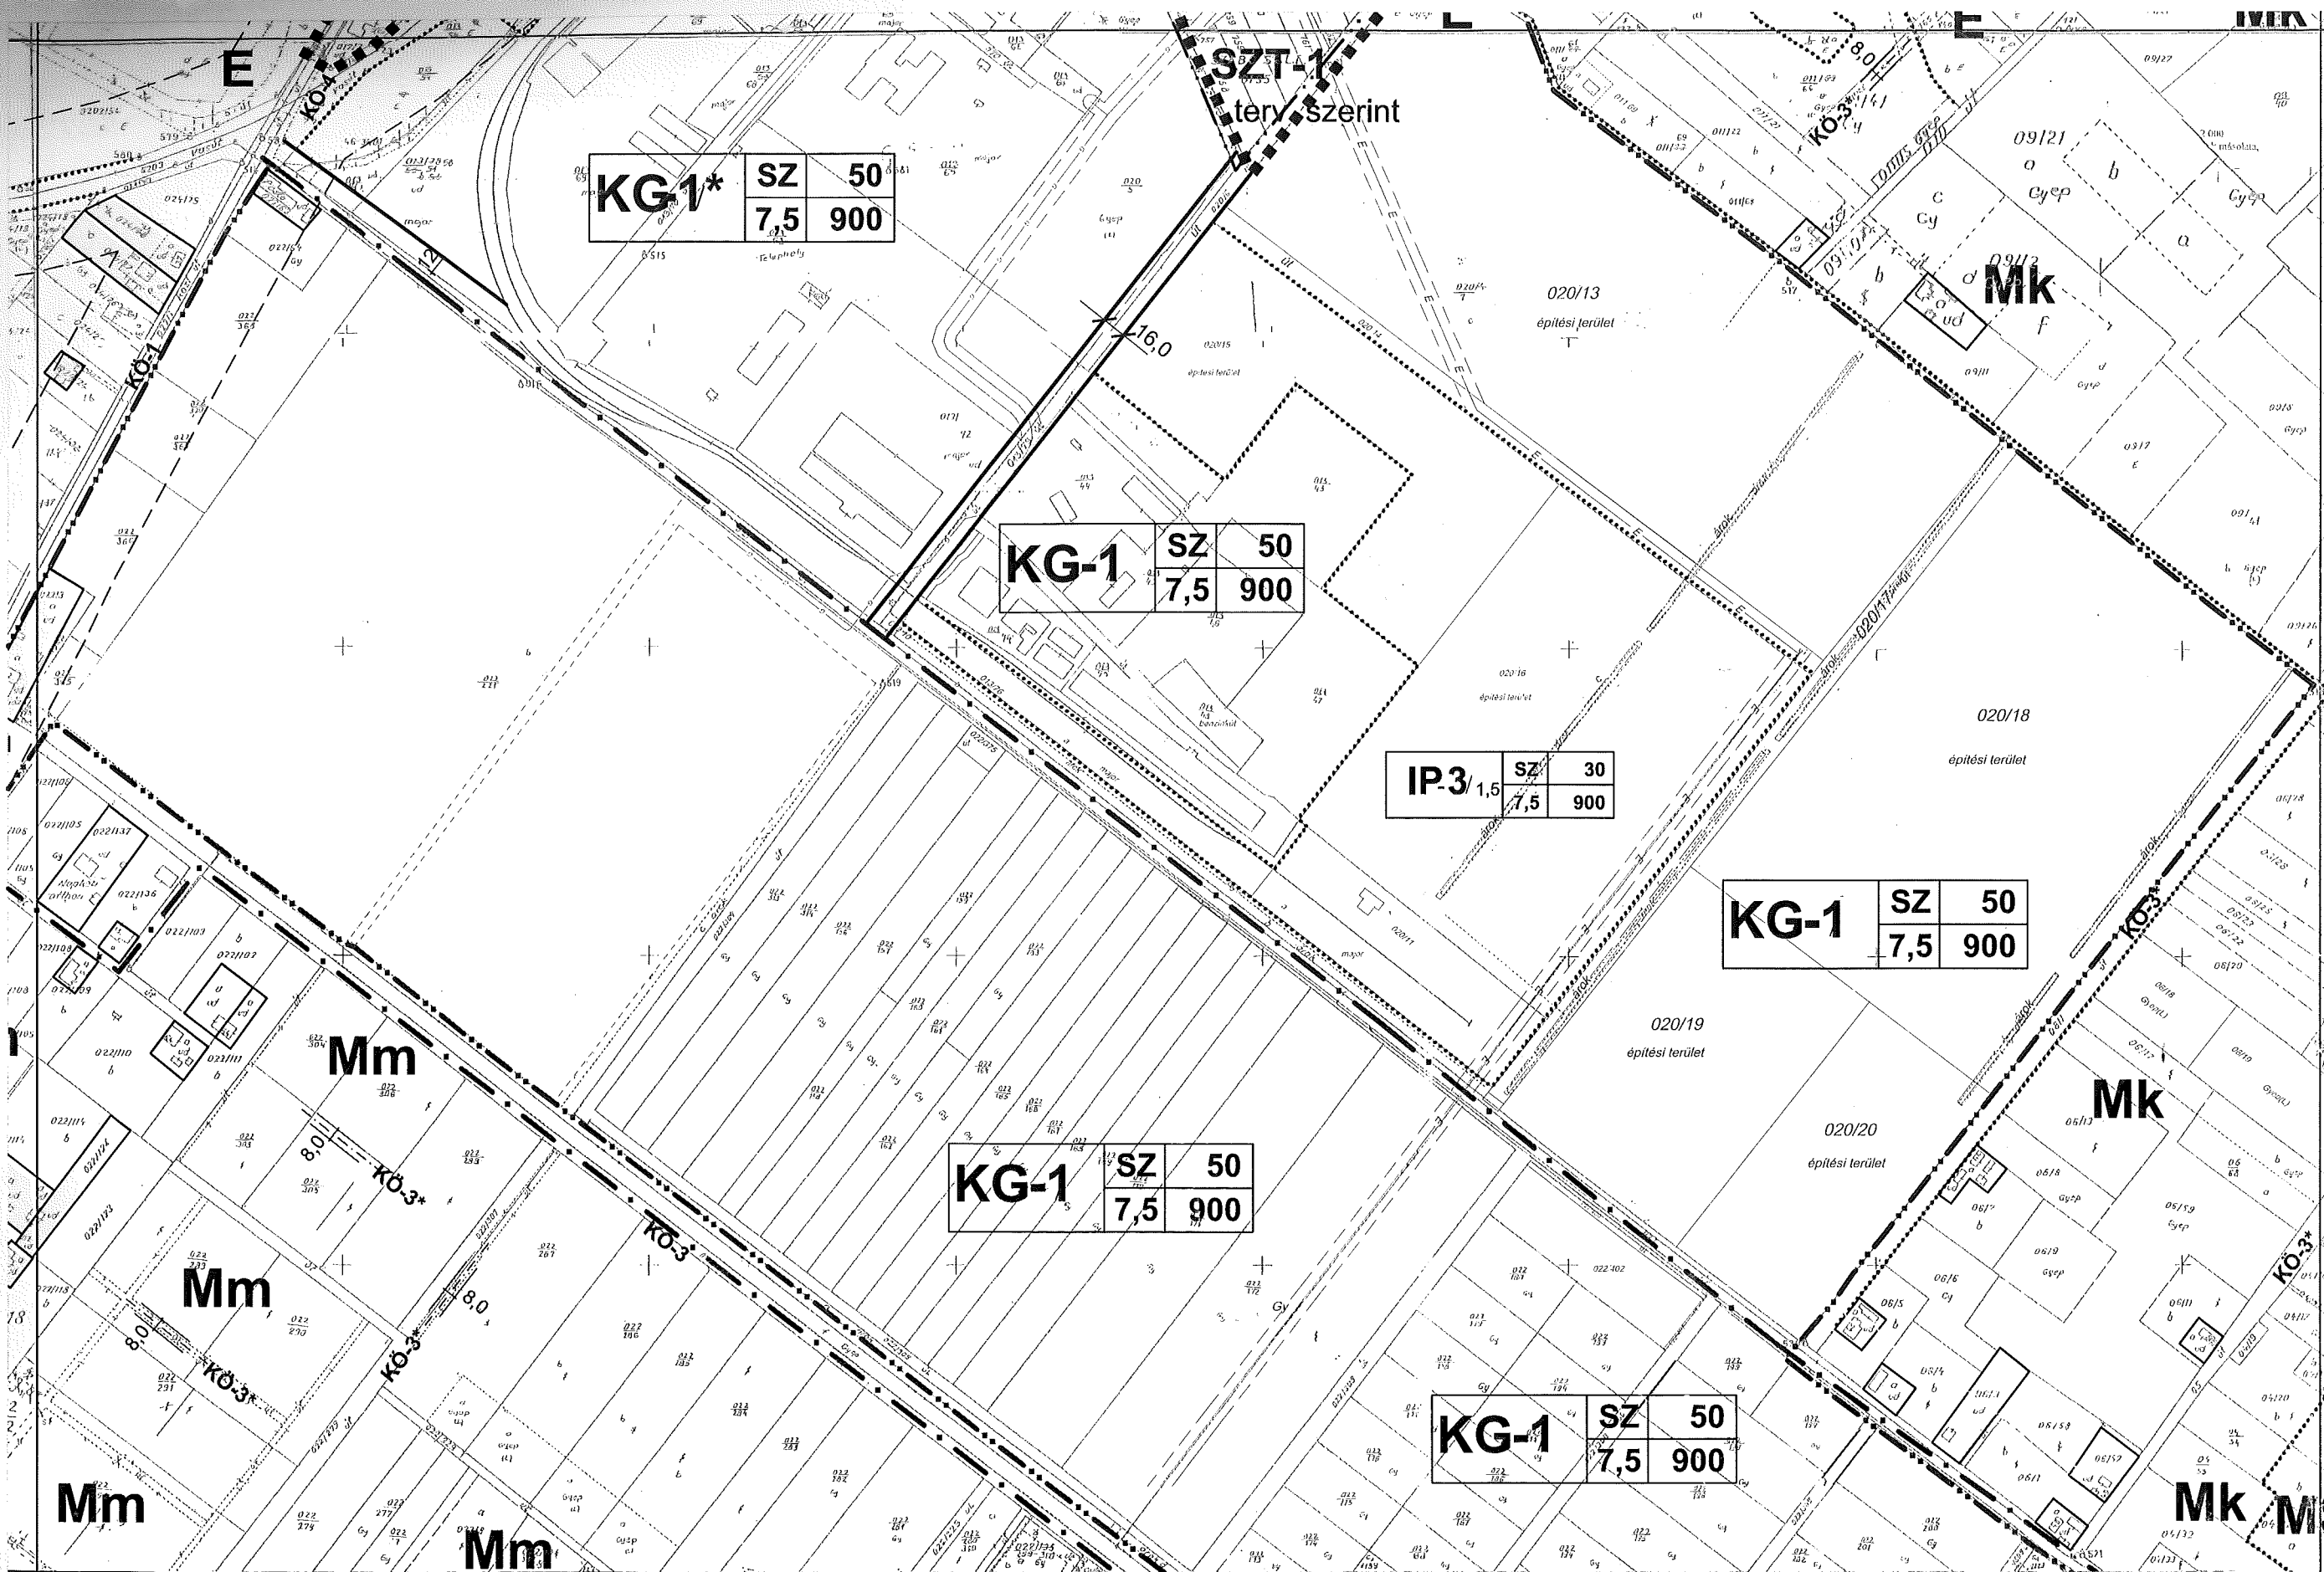


4.2.

4.3.

SZT-3

4.1.

2.4.

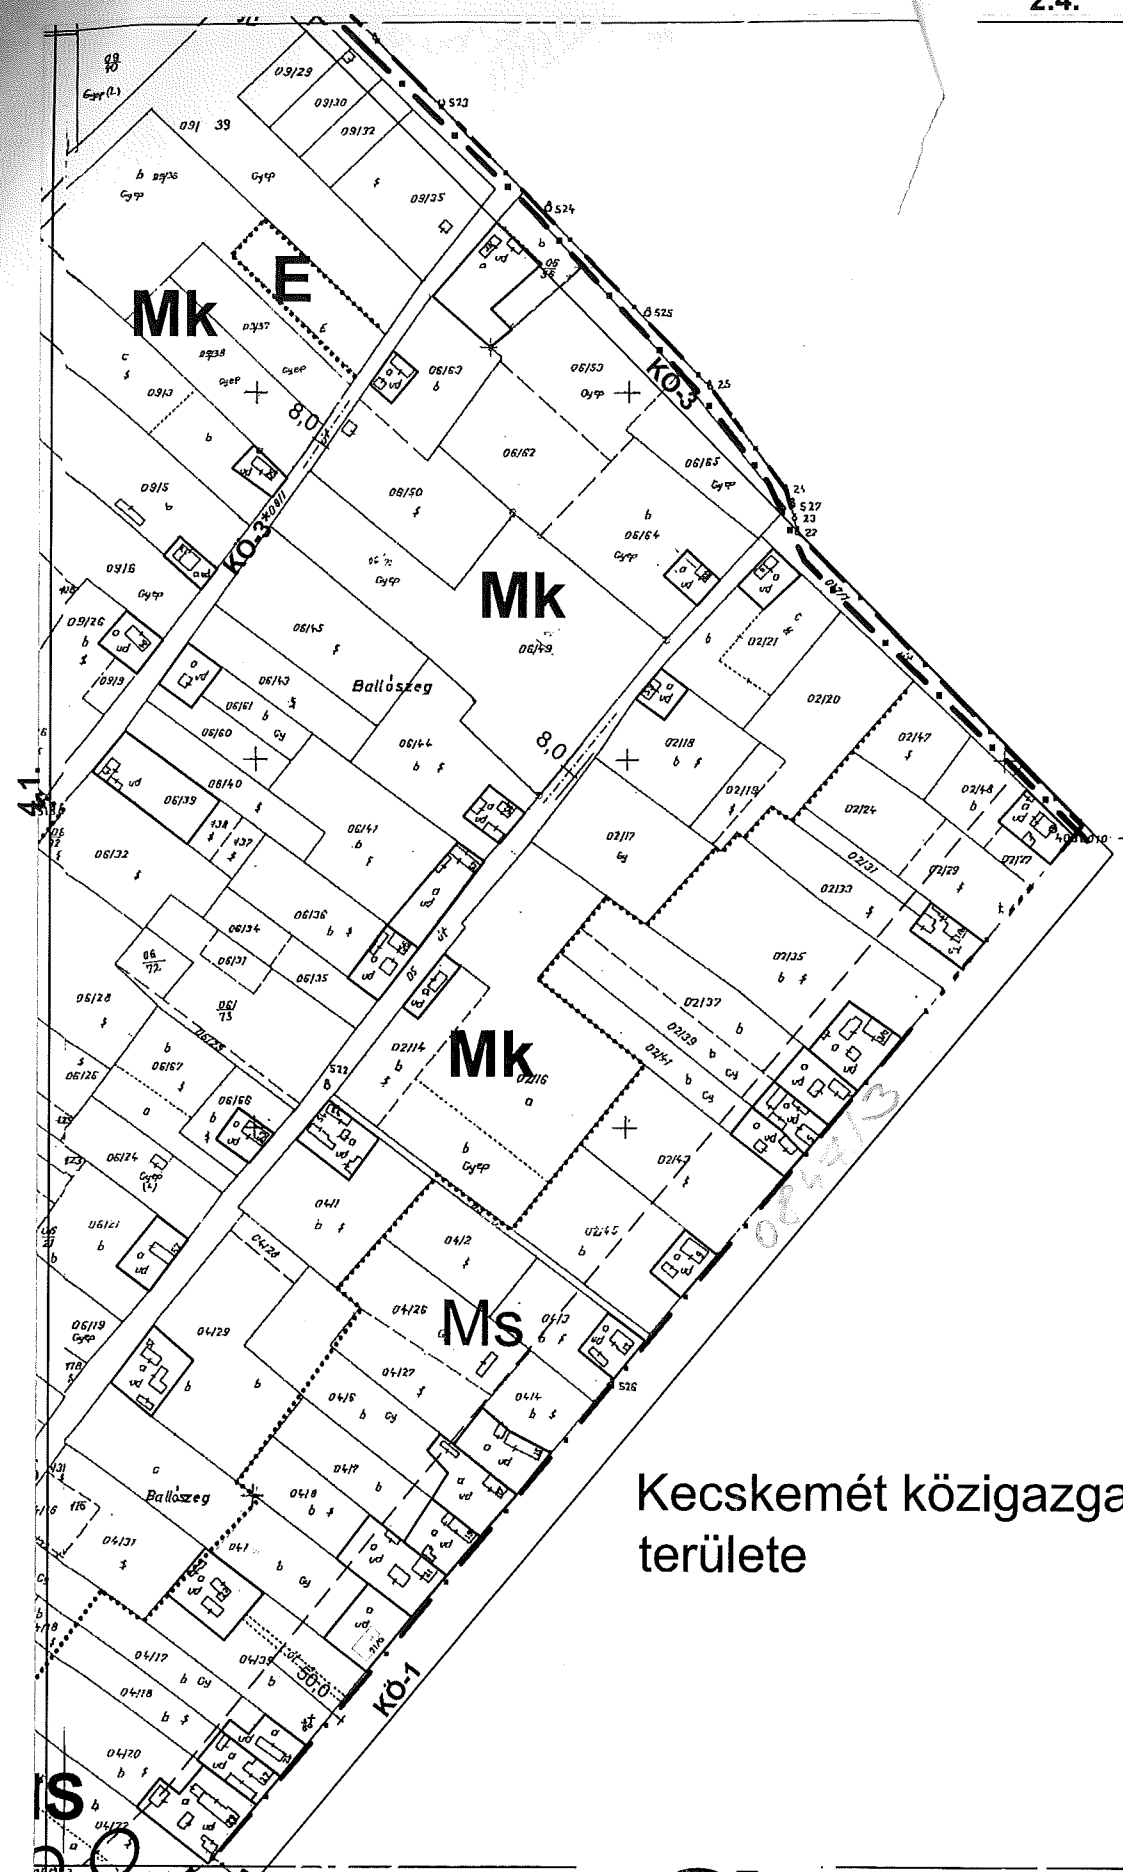


Kecskemét közigazgatási
területe

4.4.

4.2

4.1.

KG-1	SZ	50
	7,5	900

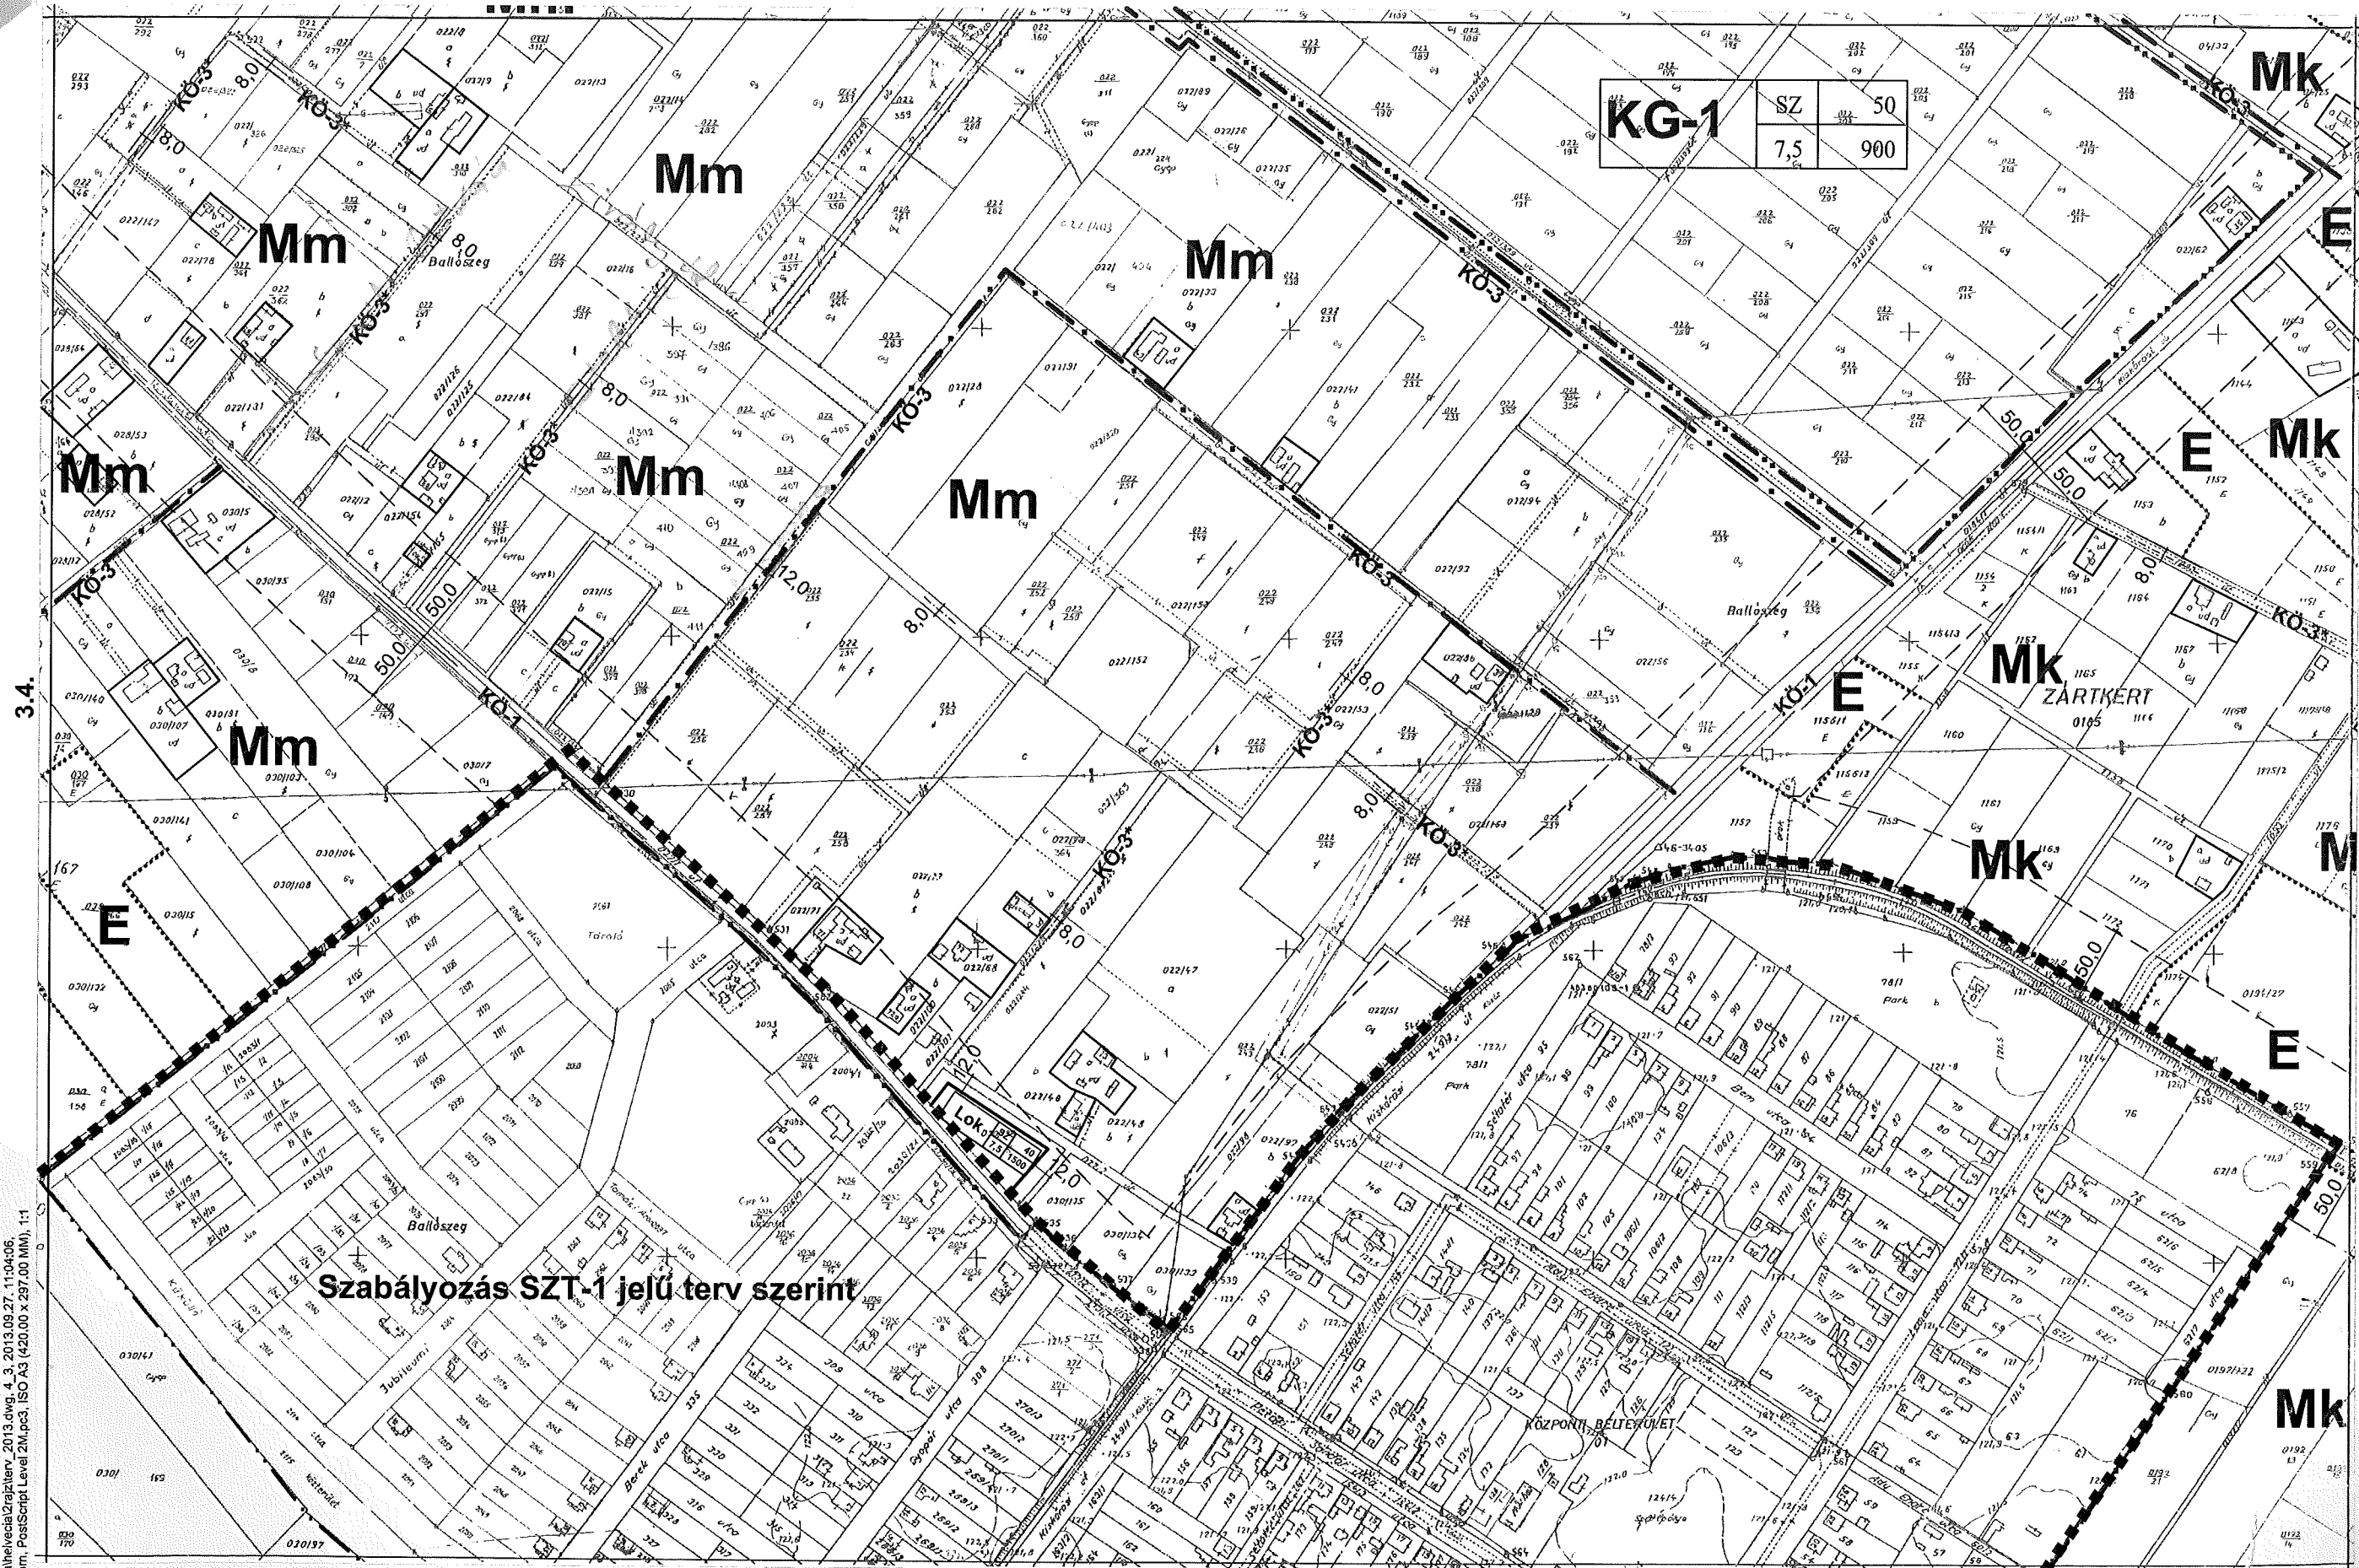


Szabályozás SZT-1 jelű terv szerint


7.1.


SZT-3

4.3



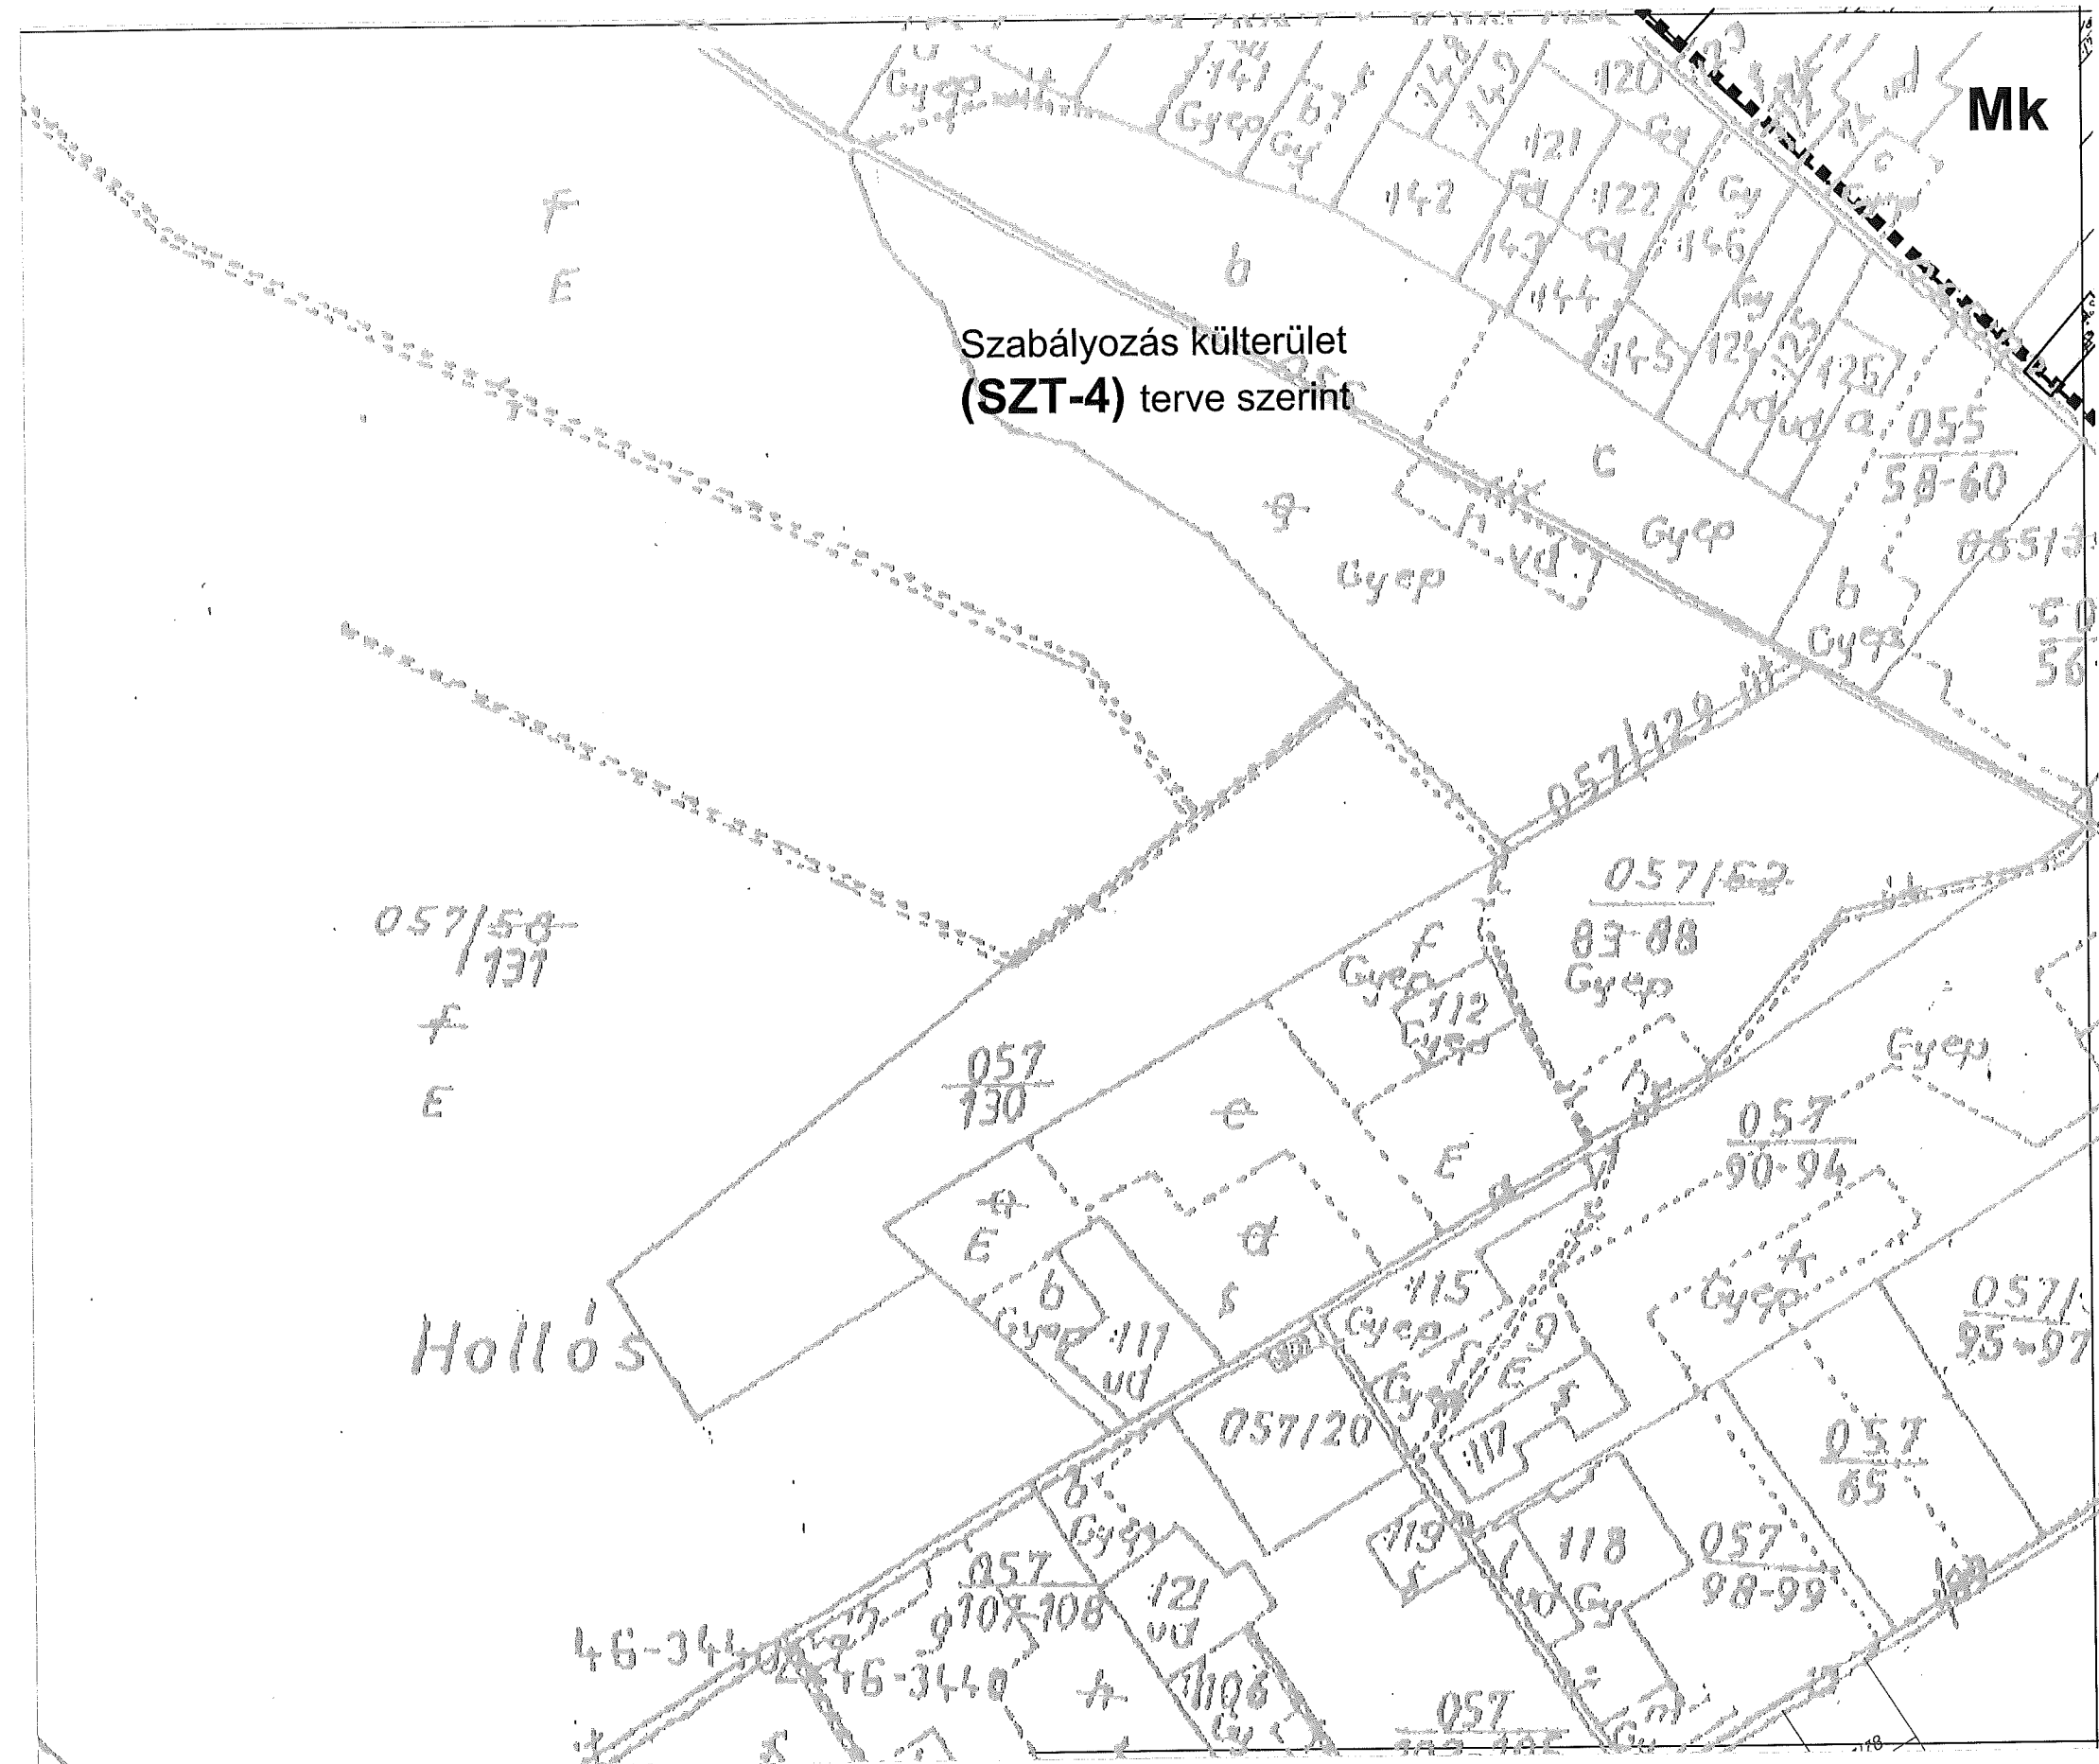

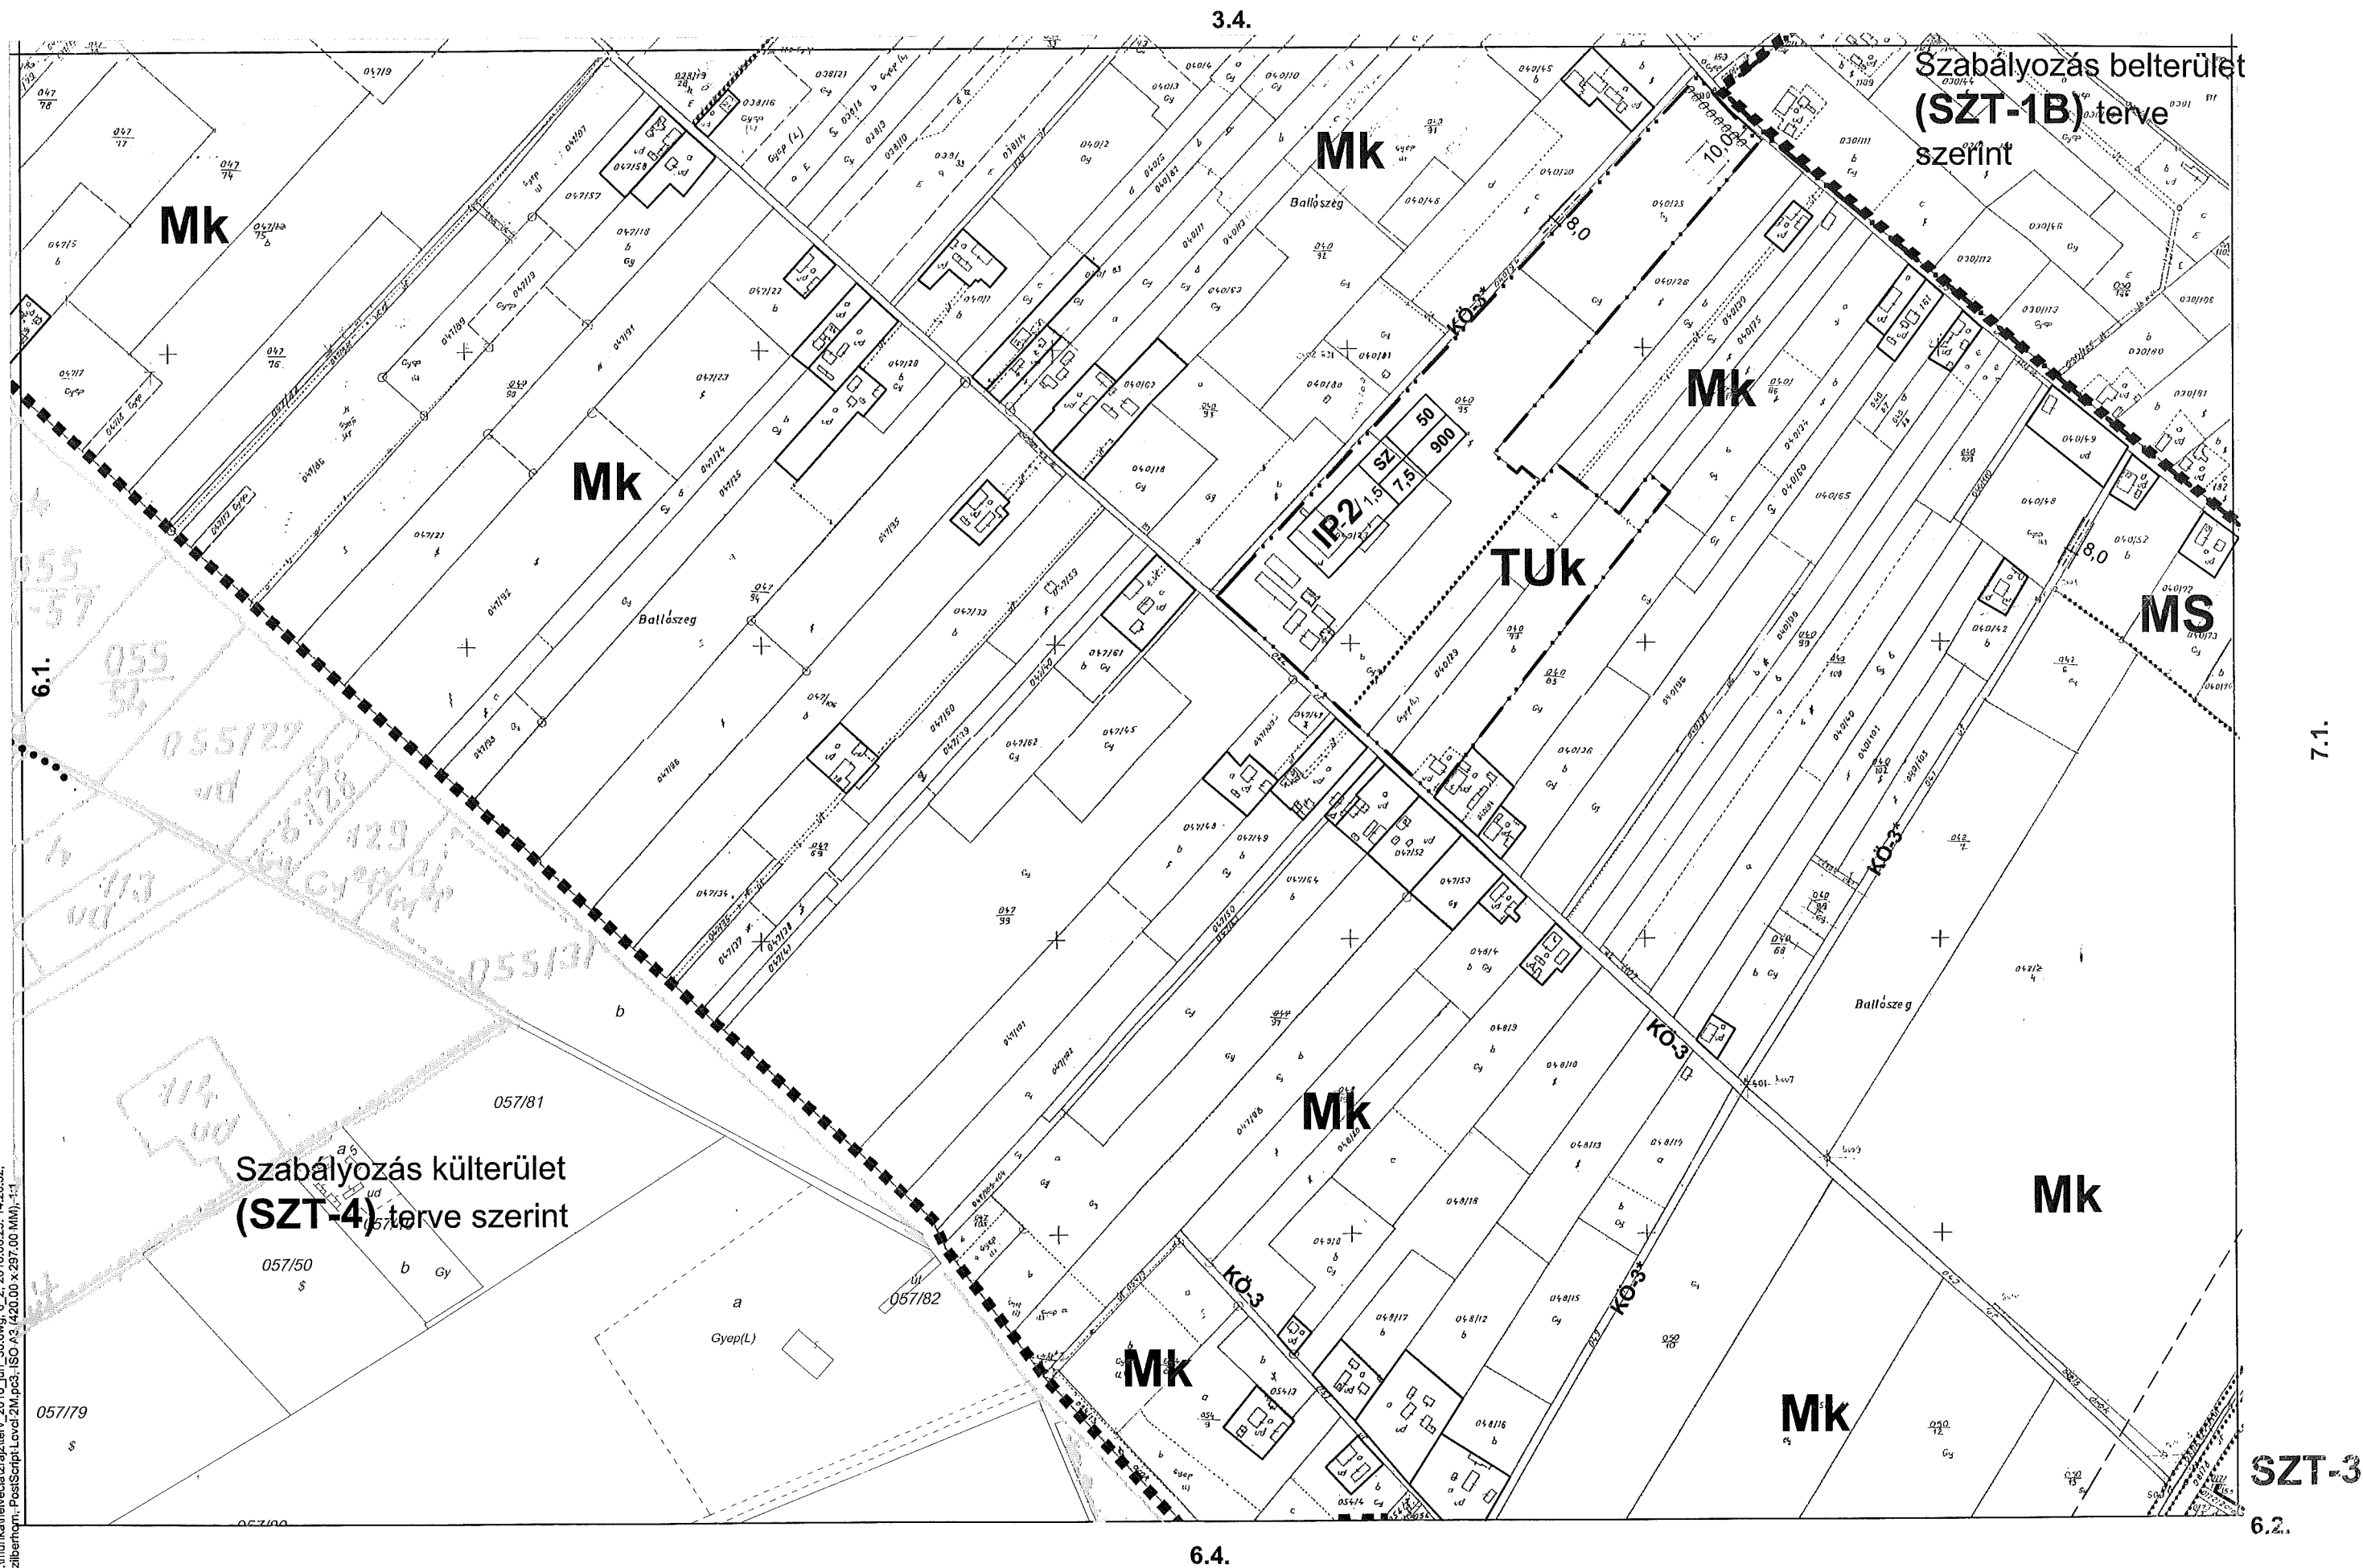

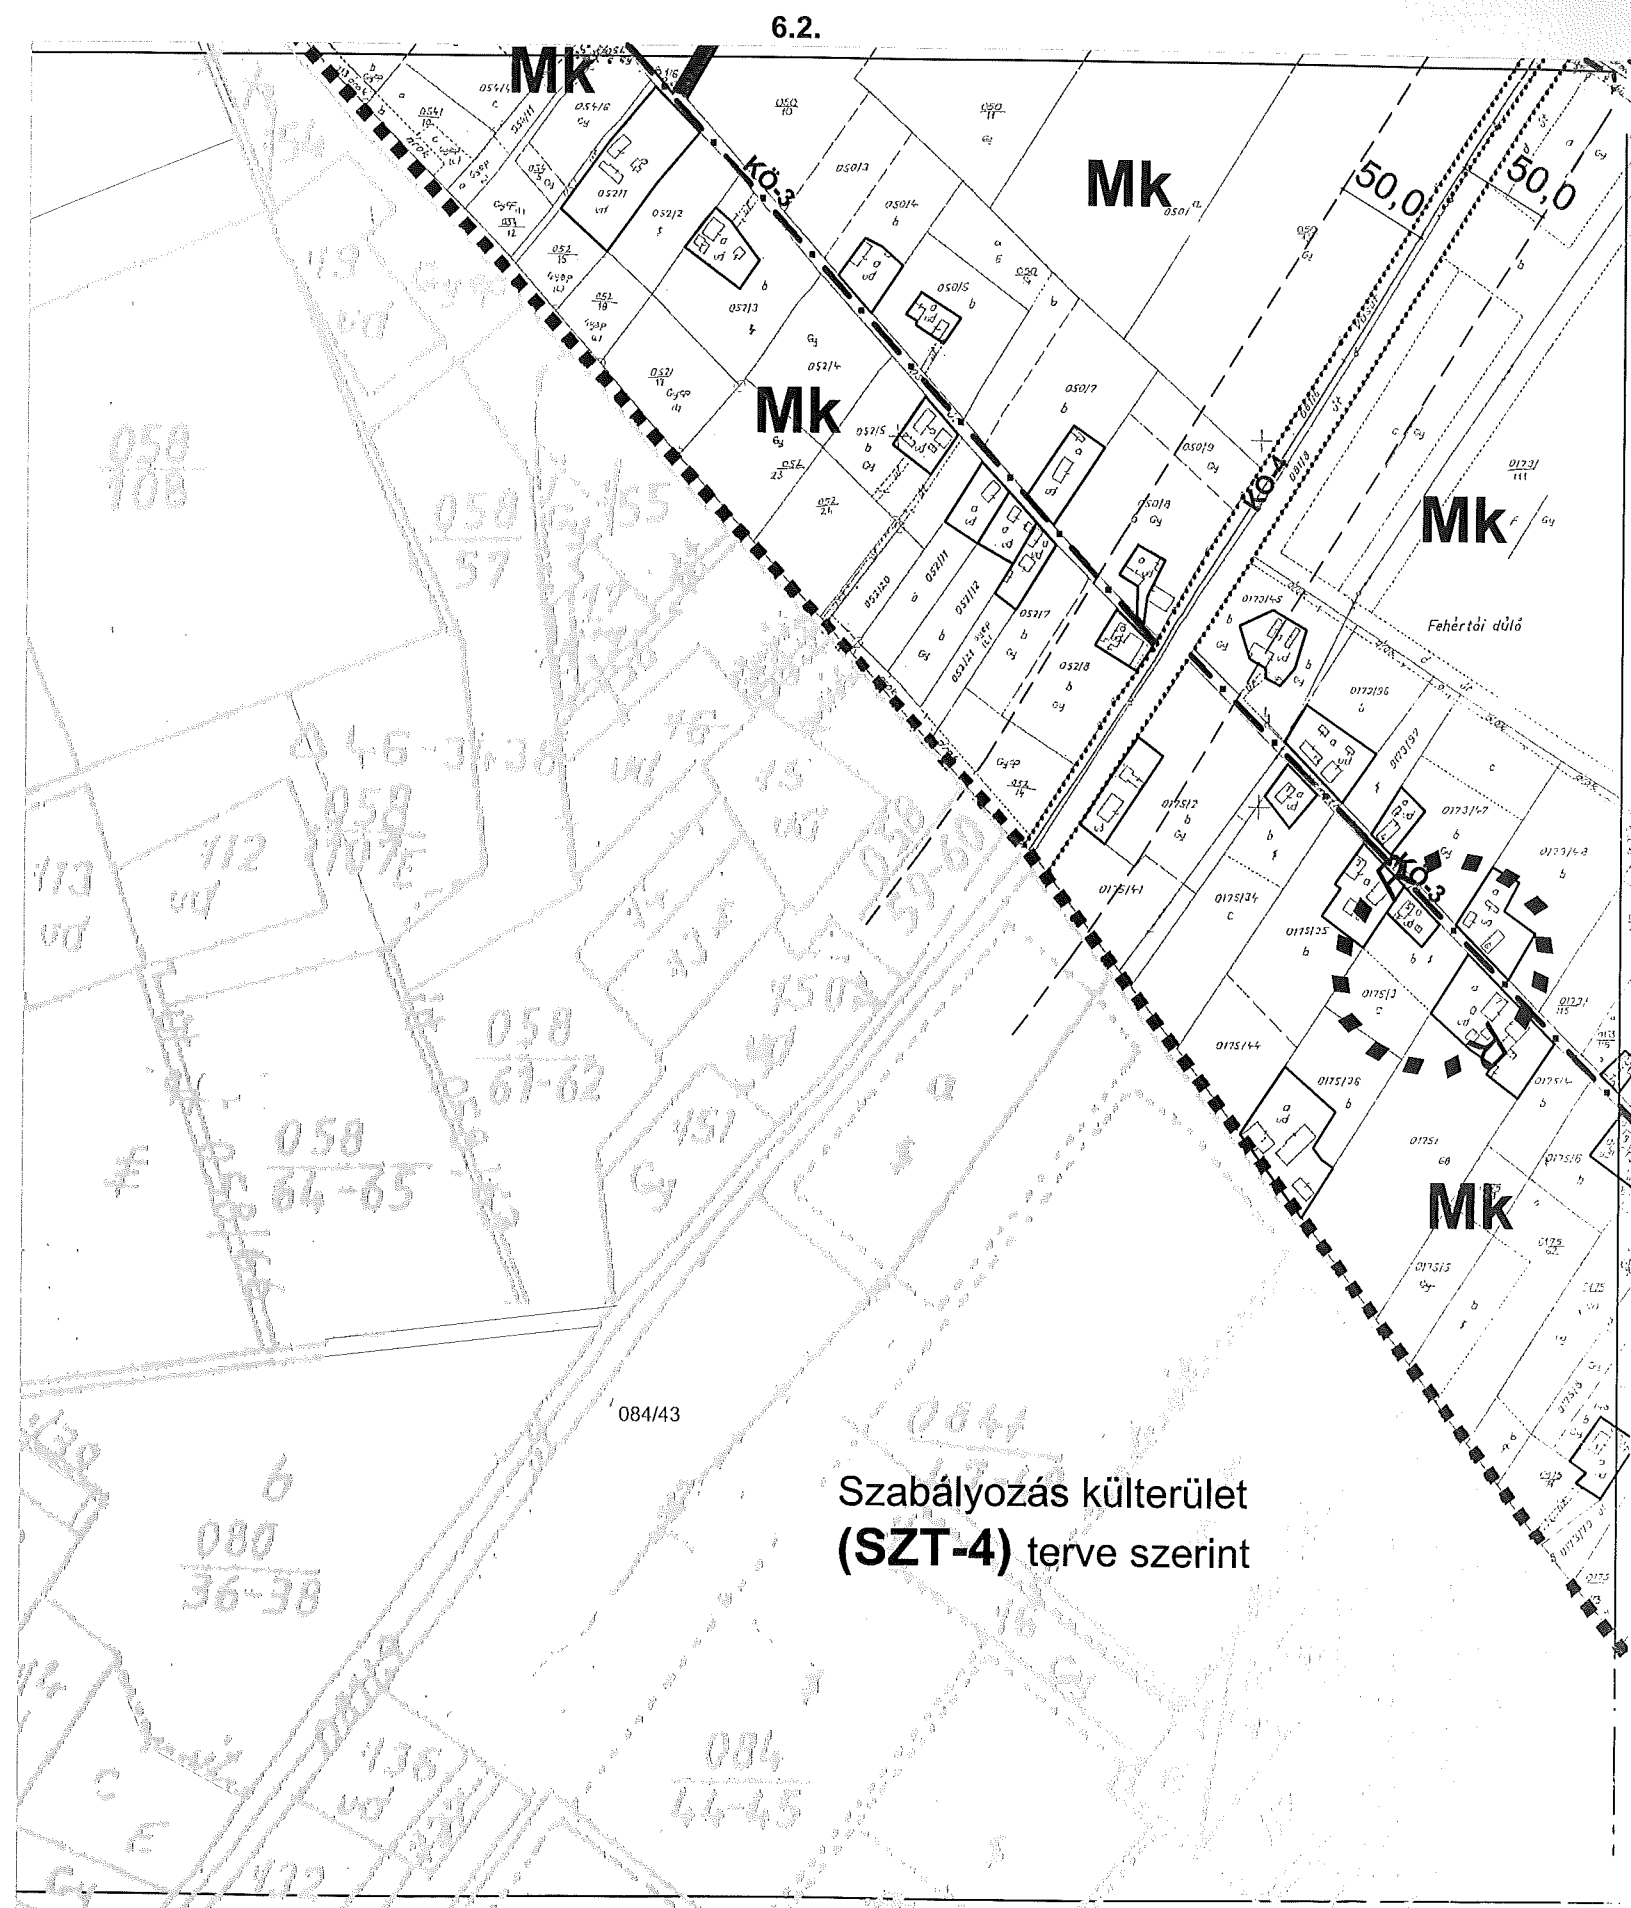

4.3.

Szabályozás belterület
(SZT-1B) terve
szerint

6.2.

7.2.

KG3	2,4	SZ	50
		7,5	900

KG2	2,4	SZ	50
		7,5	900


V:\munkahelyek\2013_szept.dwg, 7.1. 2013.09.27. 13:18:16.
Szilbertom, PostScript Level 2M, pc3, ISO A3 (420,00 x 297,00 MM), 1:1

SZT-3

7.1.

7.3.


7.1.

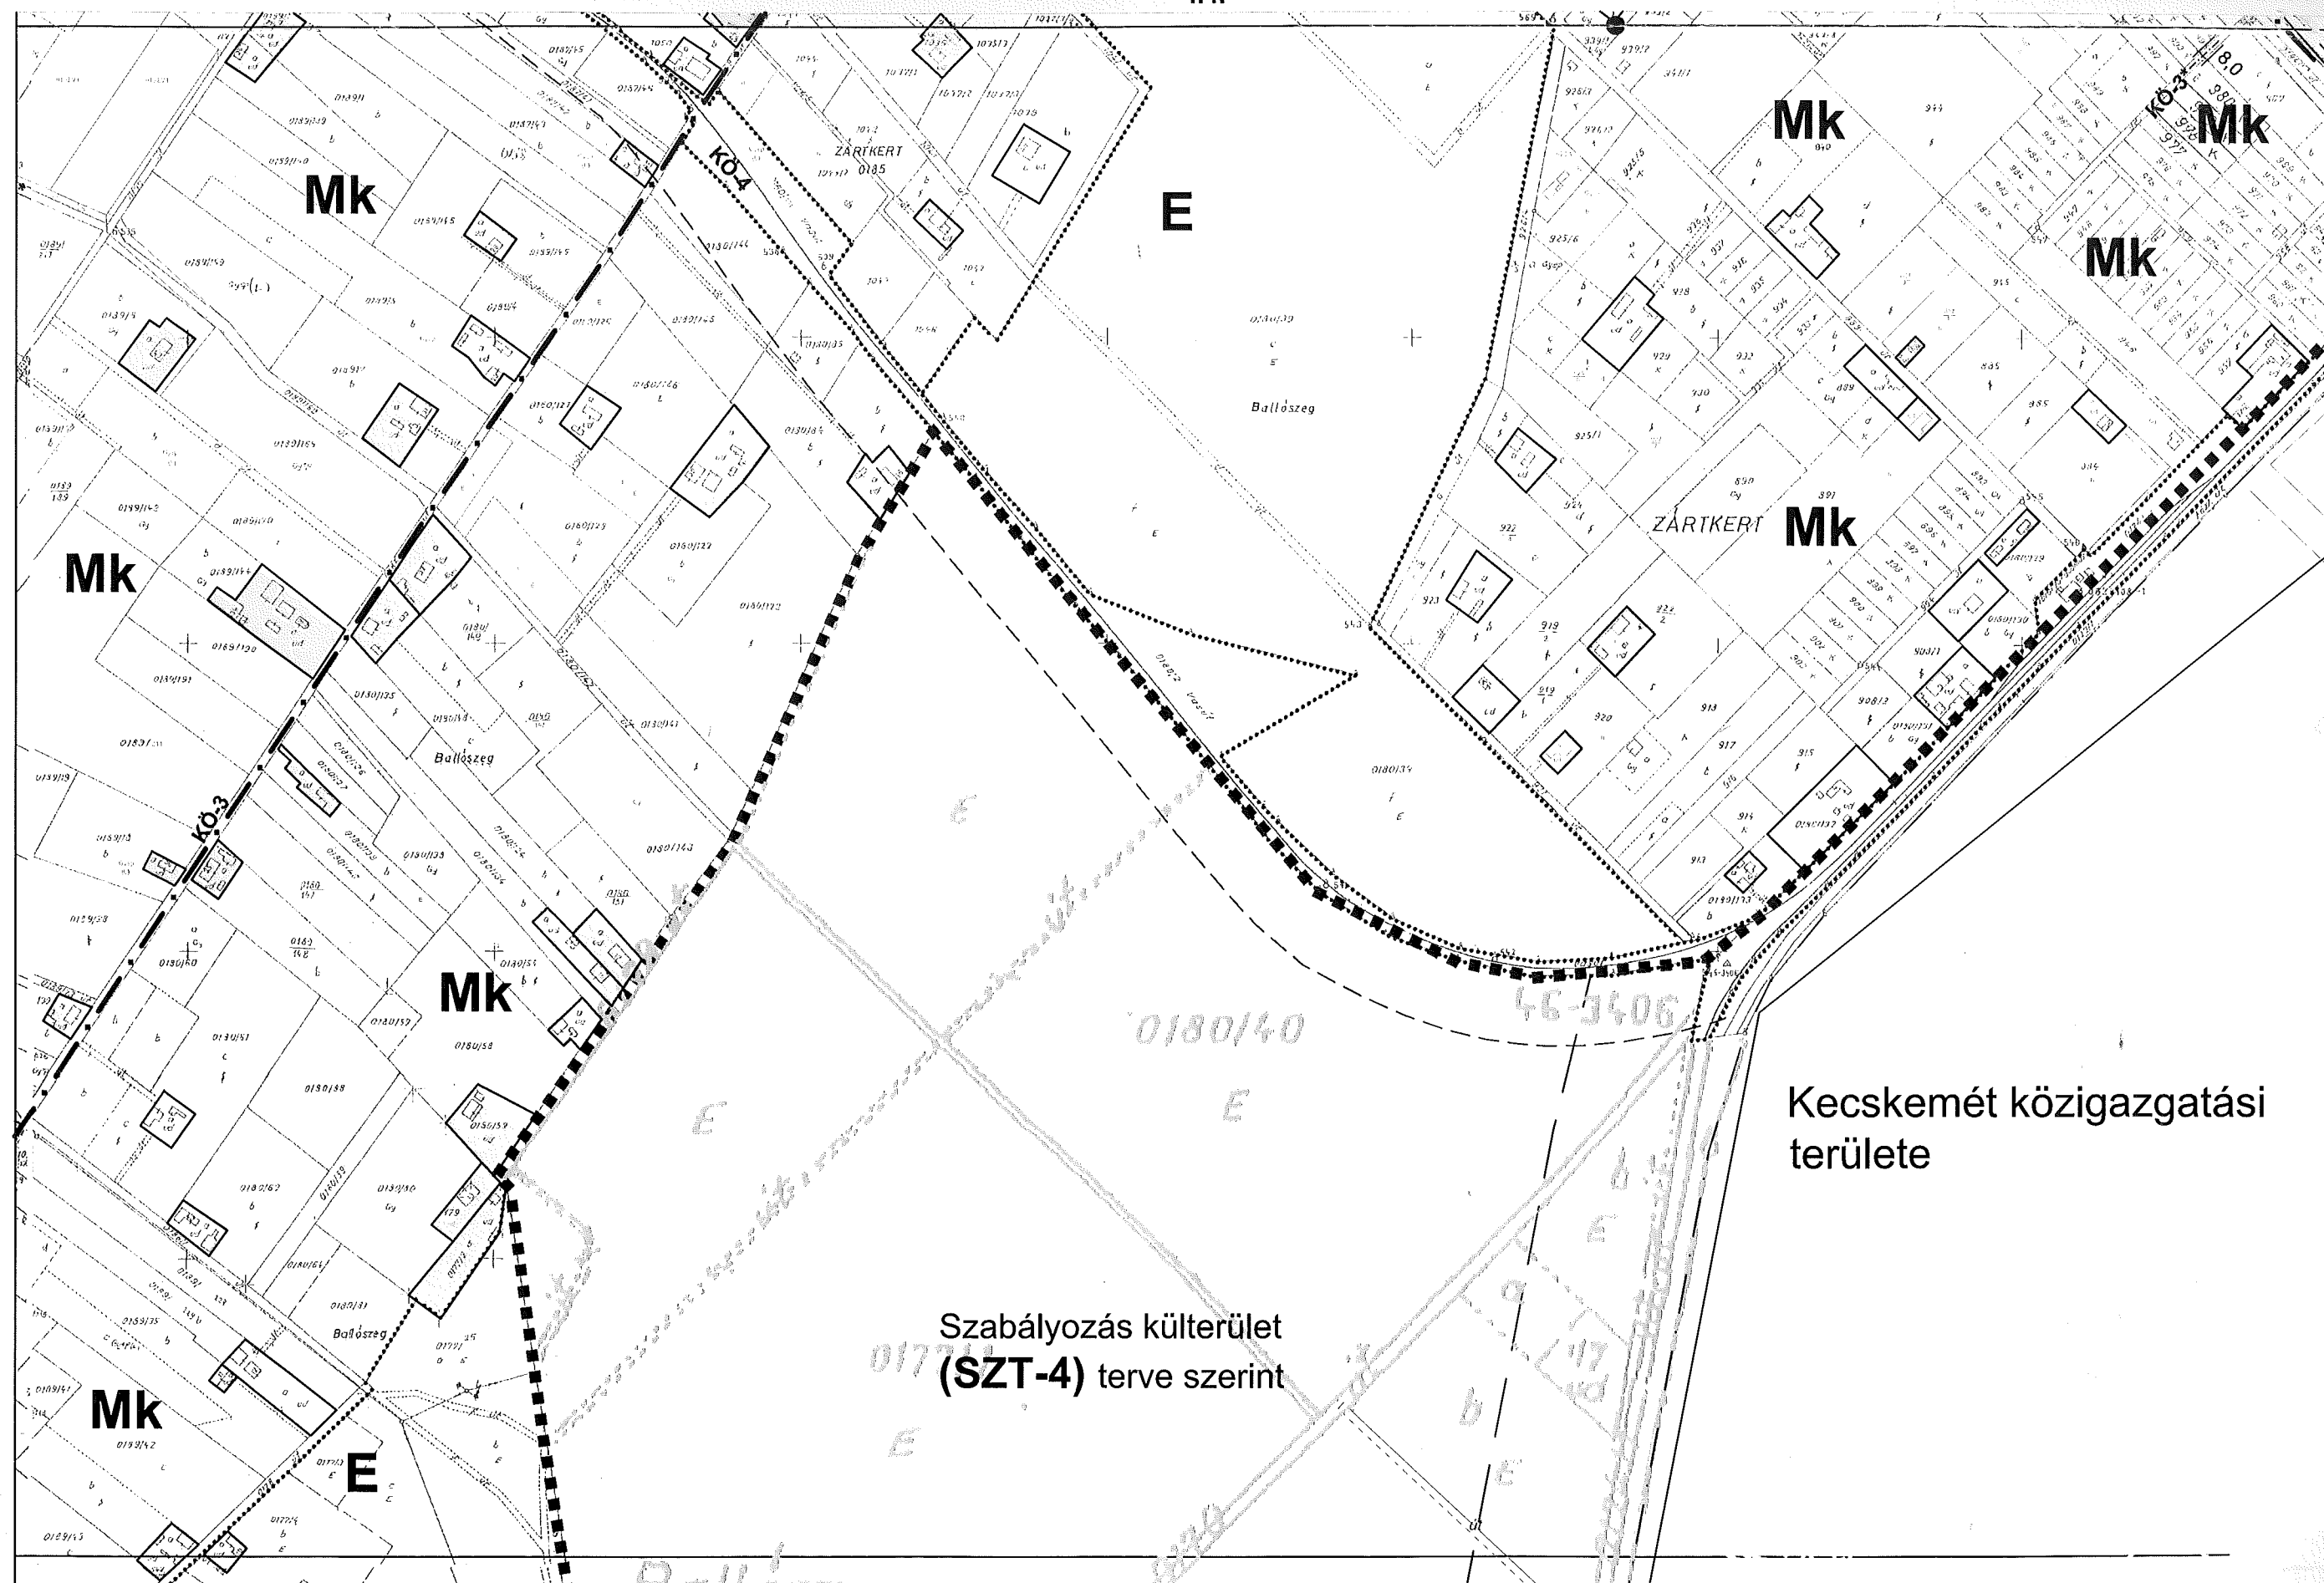


4.4.

7.4.

7.2

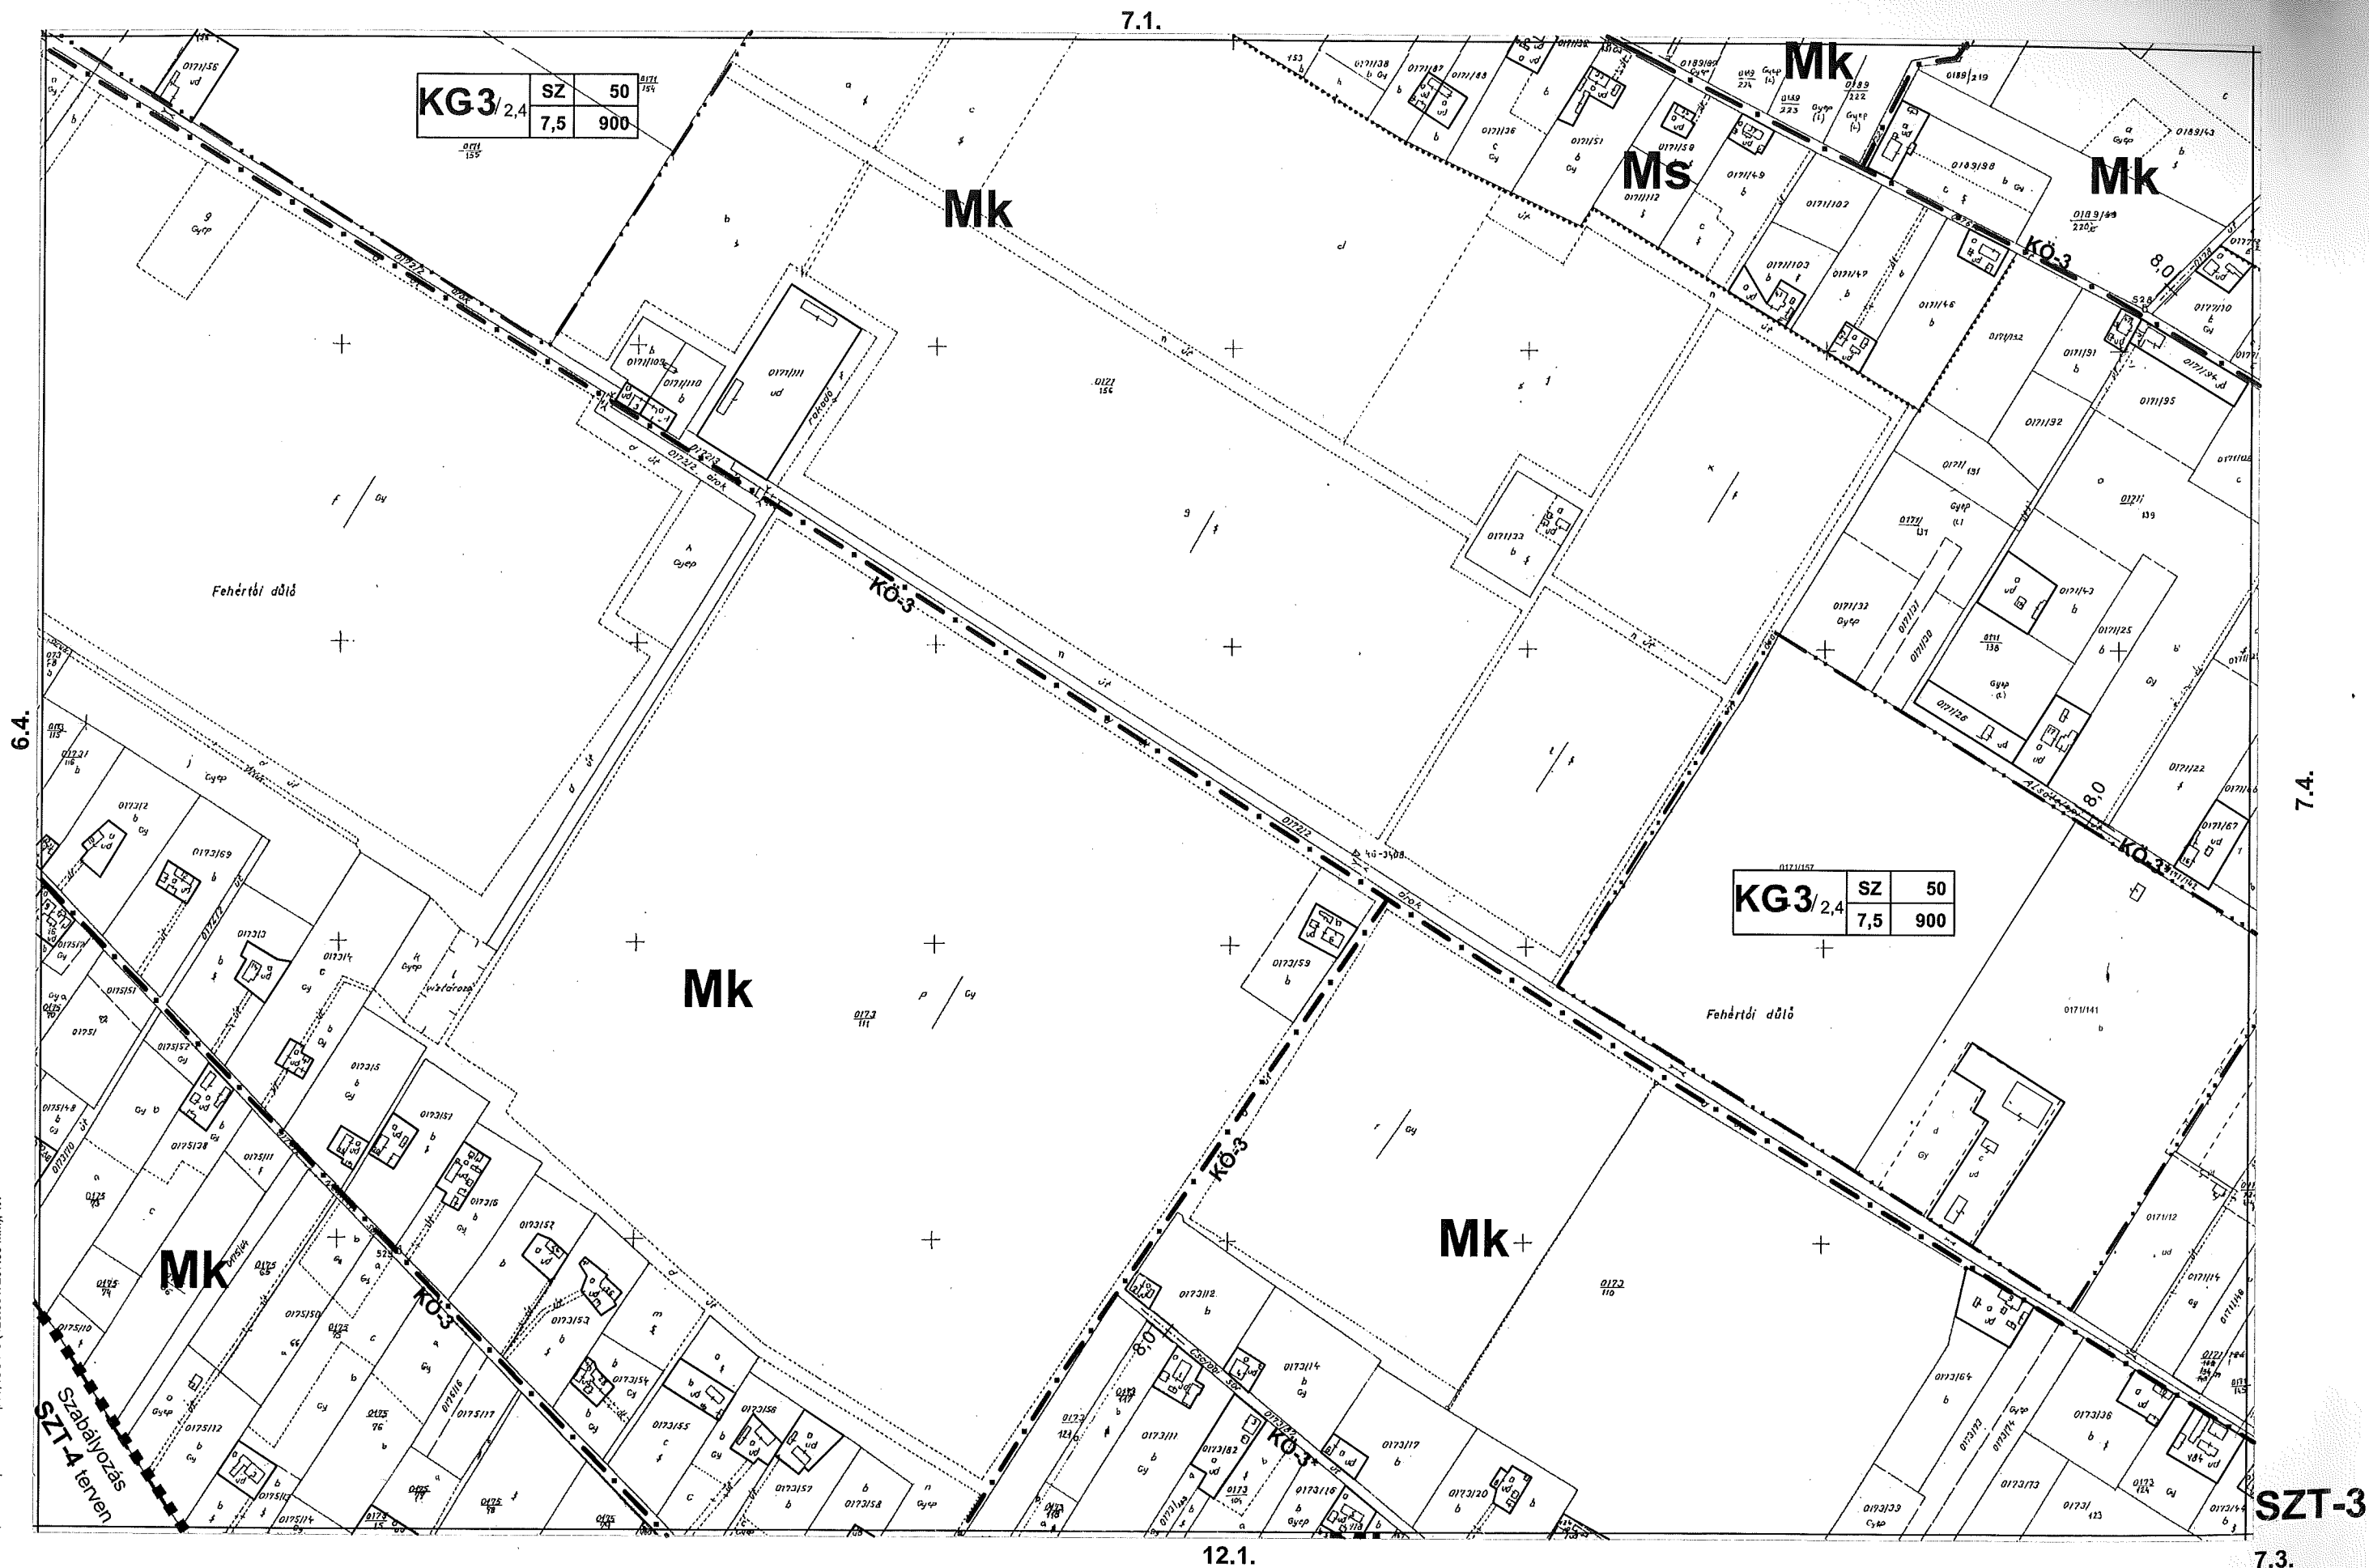

SZT-3

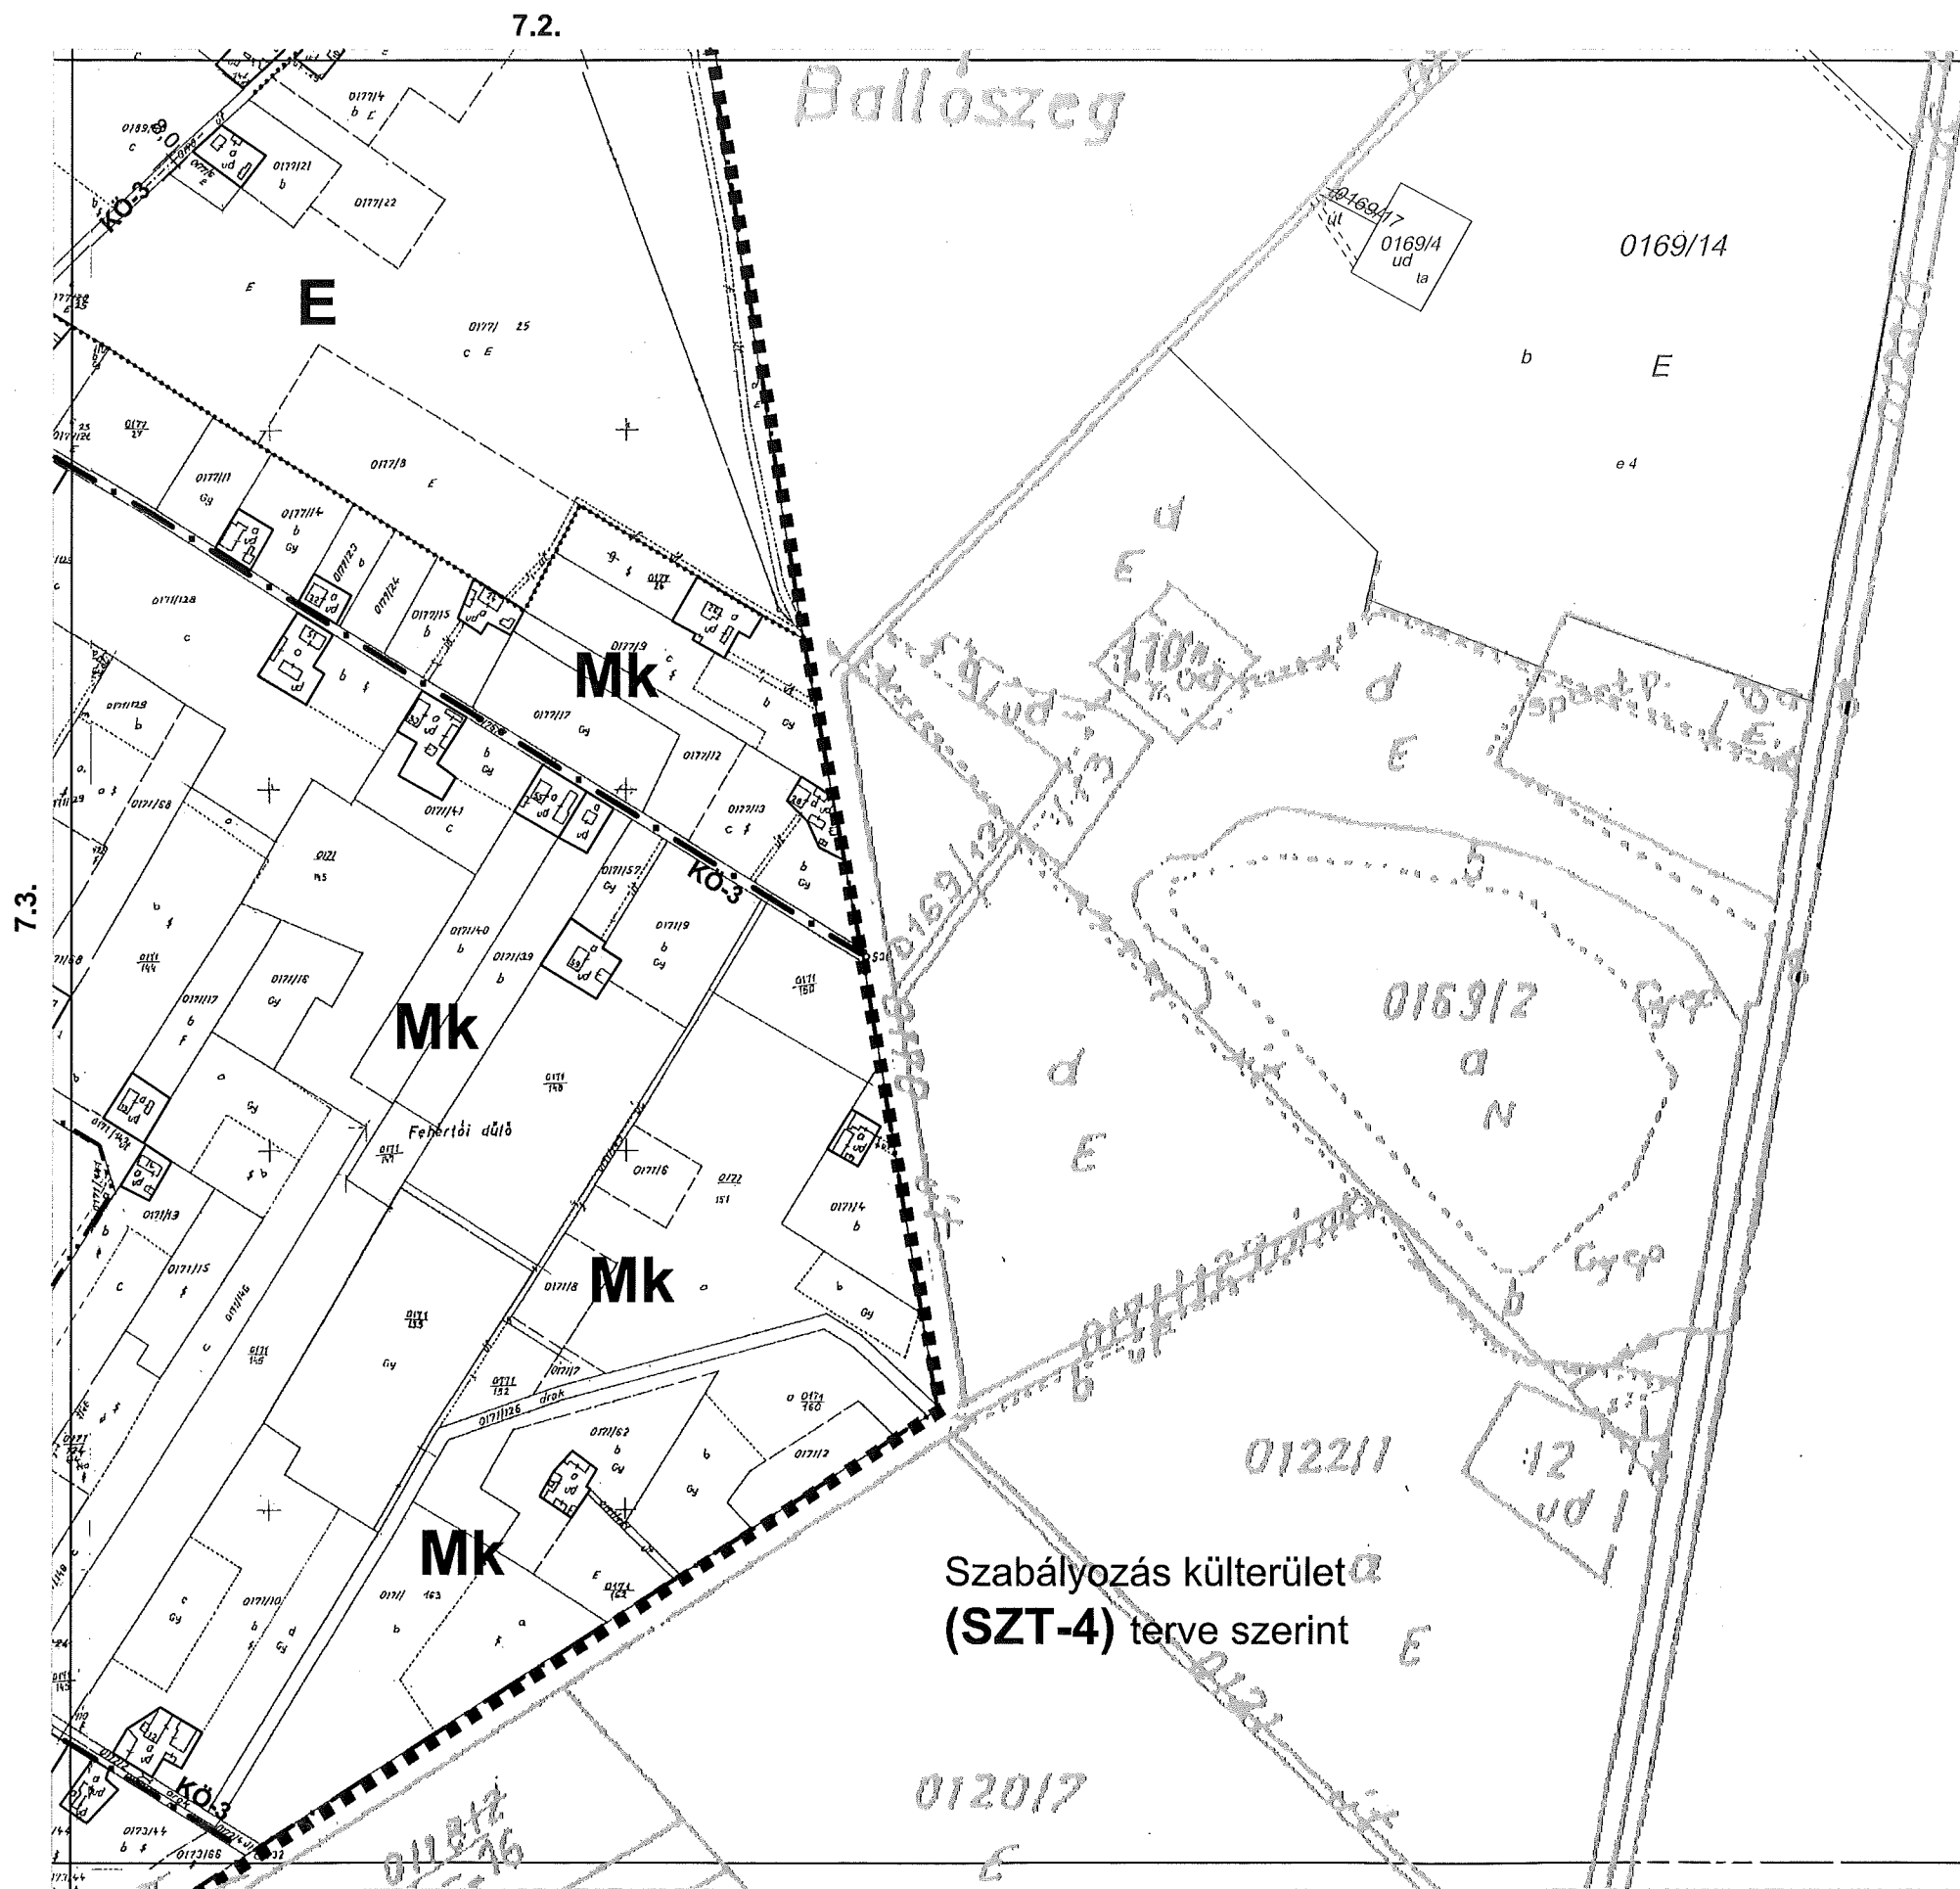

7.3.

