


Vimunkahelvécia2rajzterv_2016_jun_30.dwg, elölap_SZT_3_2016.06.25. 13:56:02, Szilberhorn, PostScript Level 2M.pc3, ISO A3 (420,00 x 297,00 MM), 1:1

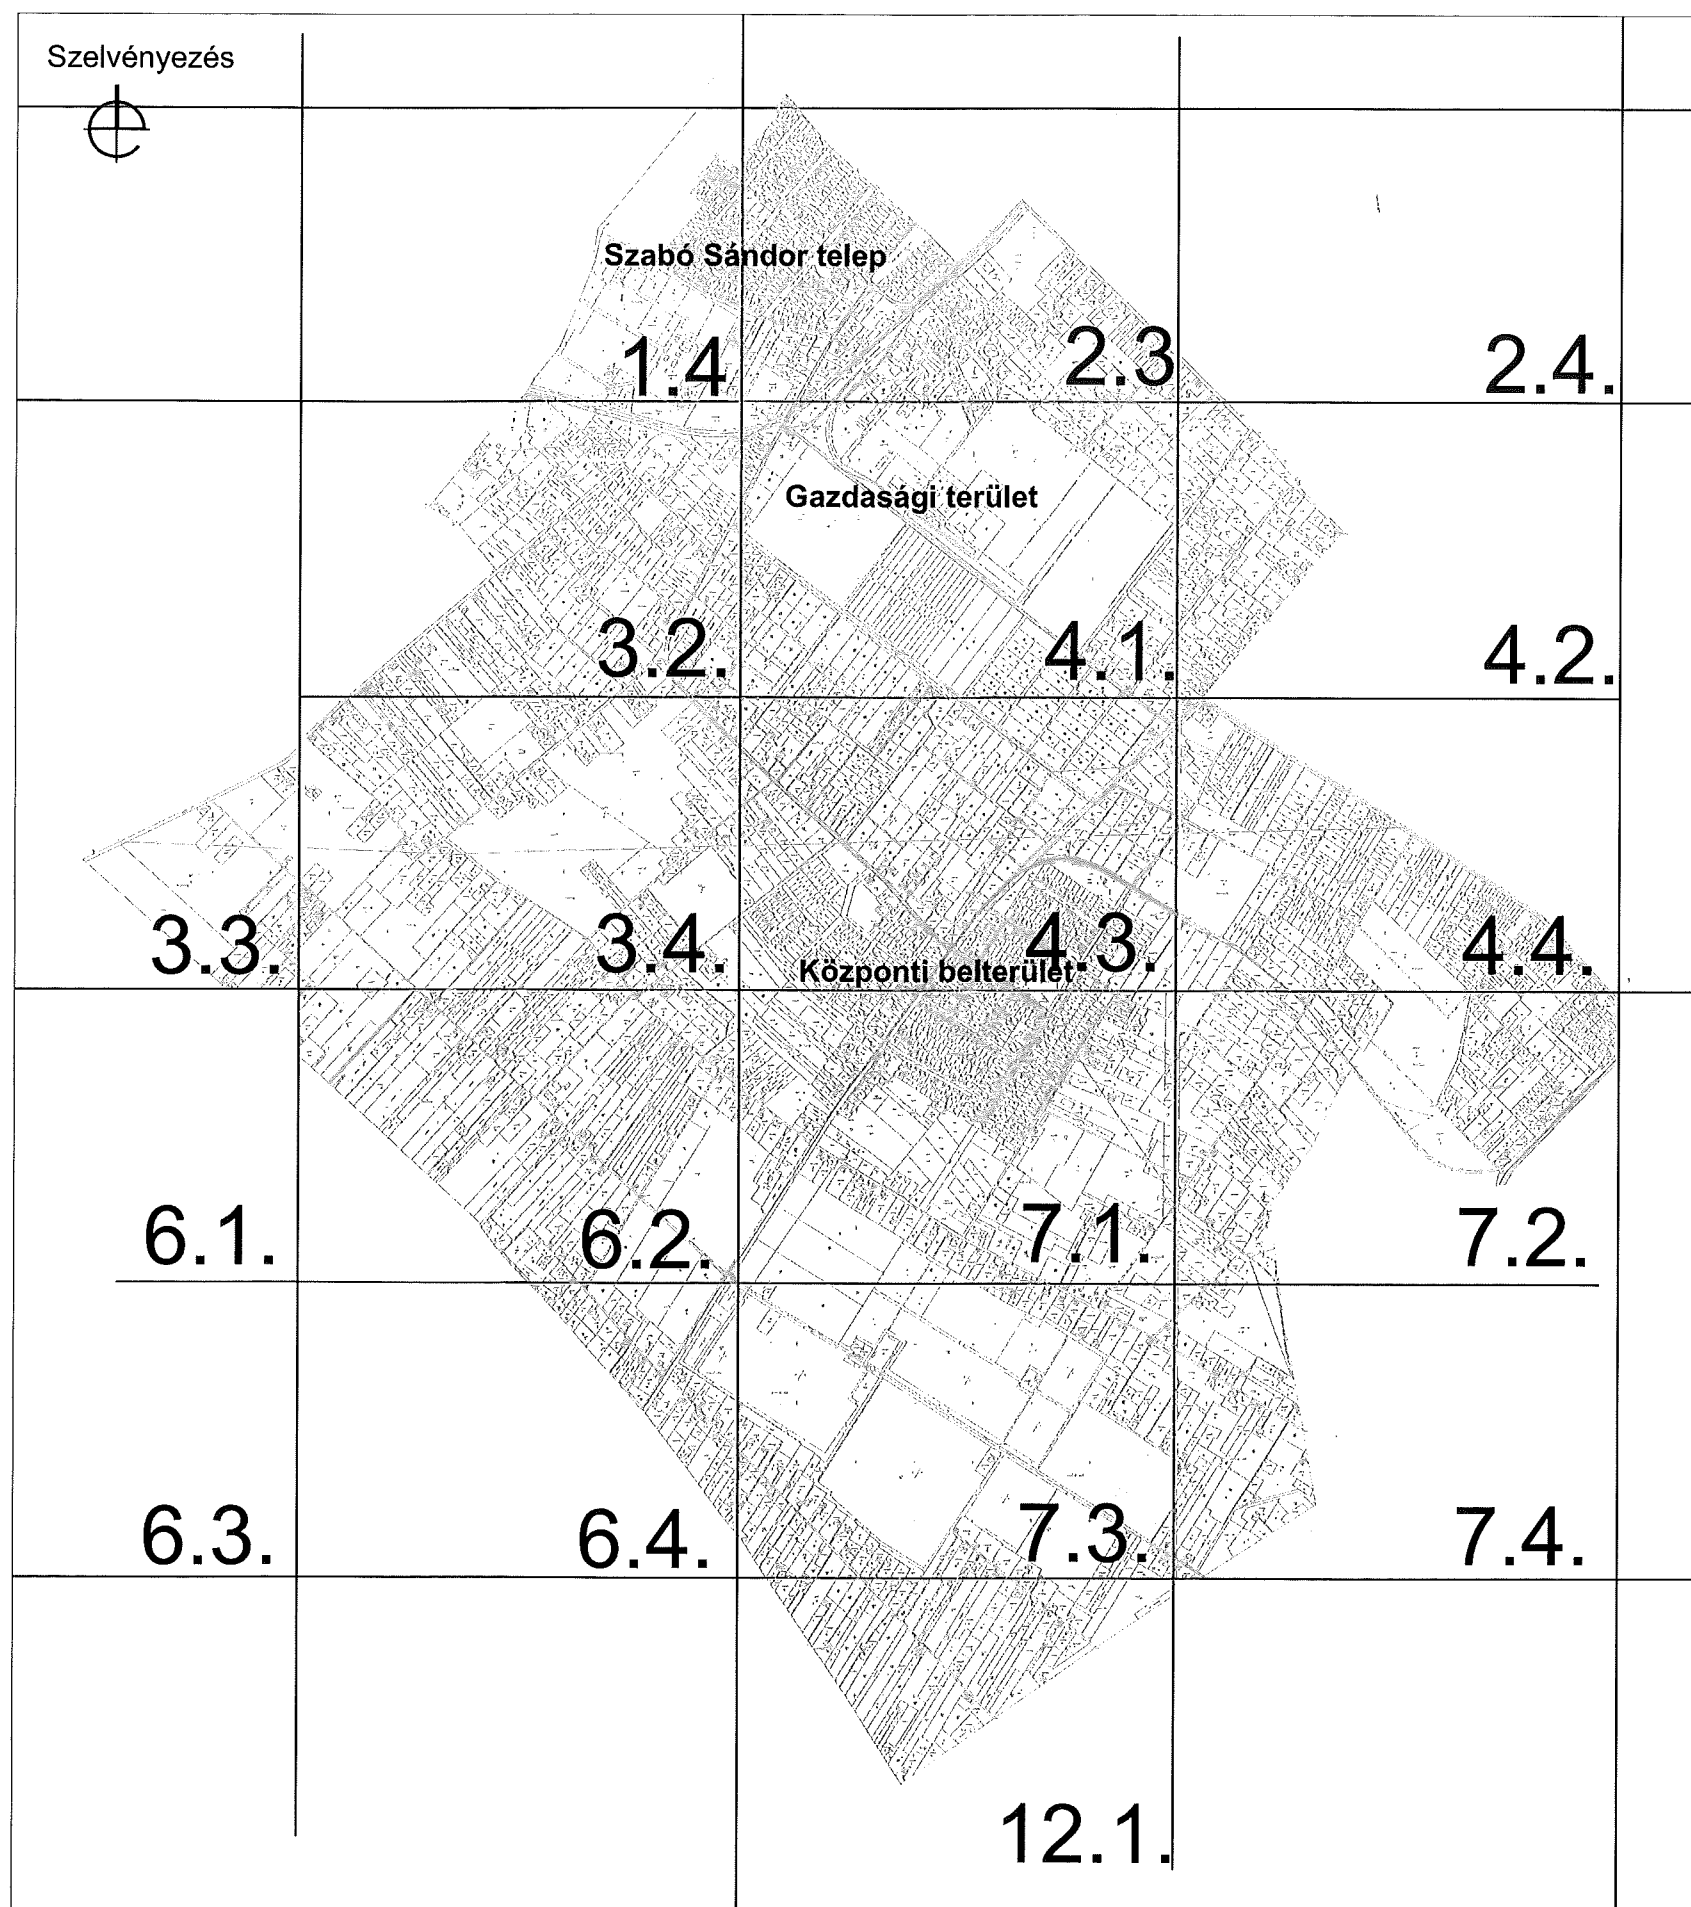

HELVÉCIA

Beépített térség szabályozási terve

- — — Közigazgatási határ
- Szabályozási terv határa
- ■ — Hálózati jelentőségű külterületi út
- · — Beépítésre szánt terület határa (egyúttal övezeti határ)
- — Védőterület határa (közl. szakhatósági közreműködés)
- Övezet határa, ha nem közterületi határ
- Tanyatelek
- Műemlék
- M..... Műemlék ex lege védett környezetének határa

ÖVEZETEK

- E** erdőövezet
- M** általános mezőgazdasági övezet
- Ms** sortanyás övezet
- Mm** mozaikos tanyás övezet
- Mk** kertszéki övezet

KÖ-1 országos mellékút, **KÖ-3** min 10-re szélesítendő dűlőút,
KÖ-3* min 8 m-re szélesítendő dűlőút
KÖ-4 vasút

ÉPÍTÉSI ÖVEZETEK AZONOSÍTÓ JELE

Területfelhasználási mód (TV		településközpont vegyes terület, KG		kereskedelmi szolgáltató gazdasági terület, IG		ipari gazdasági terület)	
Övezeti azonosító							
Beépítési mód (SZ szabadonálló, K kialakult)							
KG-1	SZ(K)	30	Beépítettség mértéke (max %)				
	7,5	900(K)	Telek területe min (m ²) (K) kialakult méret				
Építménymagasság max (m)							



Az alaptérkép állami alapadatok felhasználásával - a Községi Földhivatalban vezetett 1:2000 méretarányú külterületi nyilvántartási térképszelvények másolásával készült.


ÉPÍTÉSZMŰHELY KFT.
Kecskemét, Wesselényi u.1.
Telefon, fax: 76/482-918
Email: epitmuh@teke.hu
Ügyvezető: Vas Tibor
Felolós tervező:
Szilberhorn Erzsébet
TT1-03-105
Munkatárs:
Dr. Botláné Darida Mária

Megbízó: Helvécia Községi Önkormányzat

Tárgy: **HELVÉCIA**
Településrendezési terve

Munkarész: 6/2002.(IV.2.) rendelet 3.melléklete Rajzszám:
Lépték: 1:4000
Munkaszám: **04/1859**
Dátum: 2004-2005

SZT-3

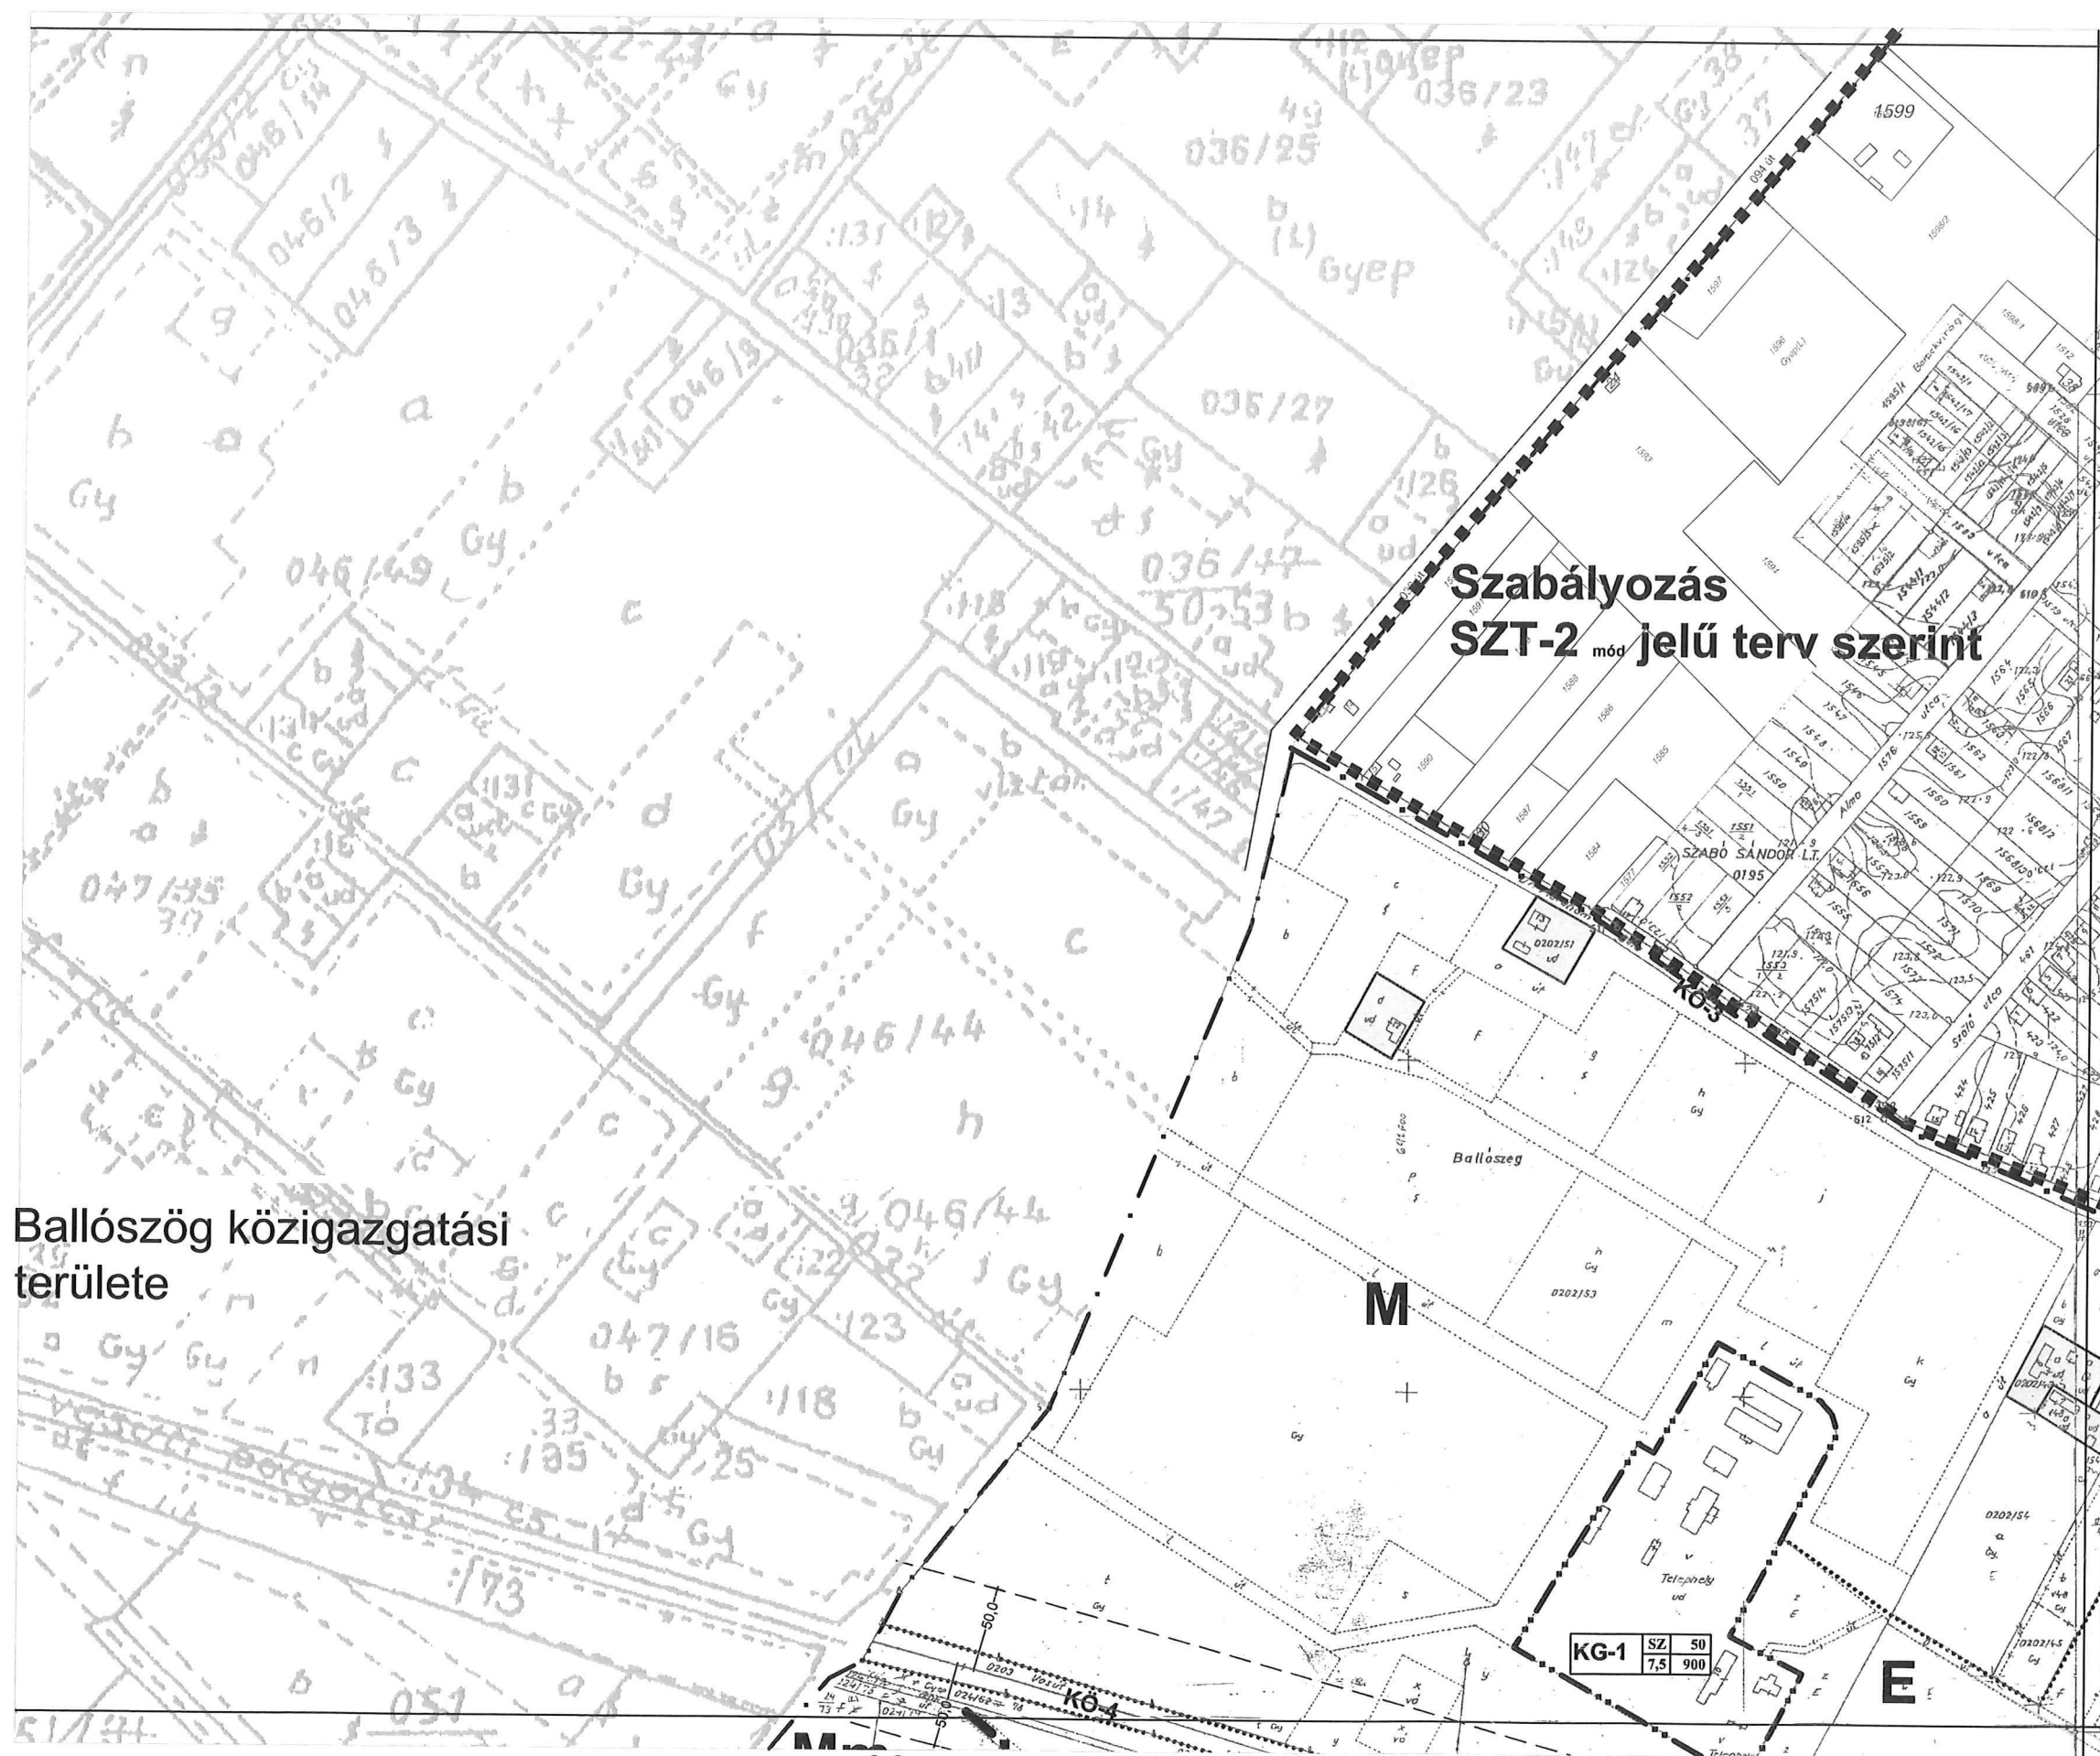

Ballószög közigazgatási területe

23

1.4

Kecskemét közigazgatási területe

Szabályozás
SZT-2 mód jelű terv szerint

SZABÓ SANDOR L.T.

KG1* 50
17,5 900

1.4.

Kecskemét közigazgatási
területe

Ballószög

0911/19-29

0914/50-51

0914/59

0902
56-59

0901
17-19


0906/24-26

Mk

4.1.

2.4.

Ballószög
 közigazgatási
 területe

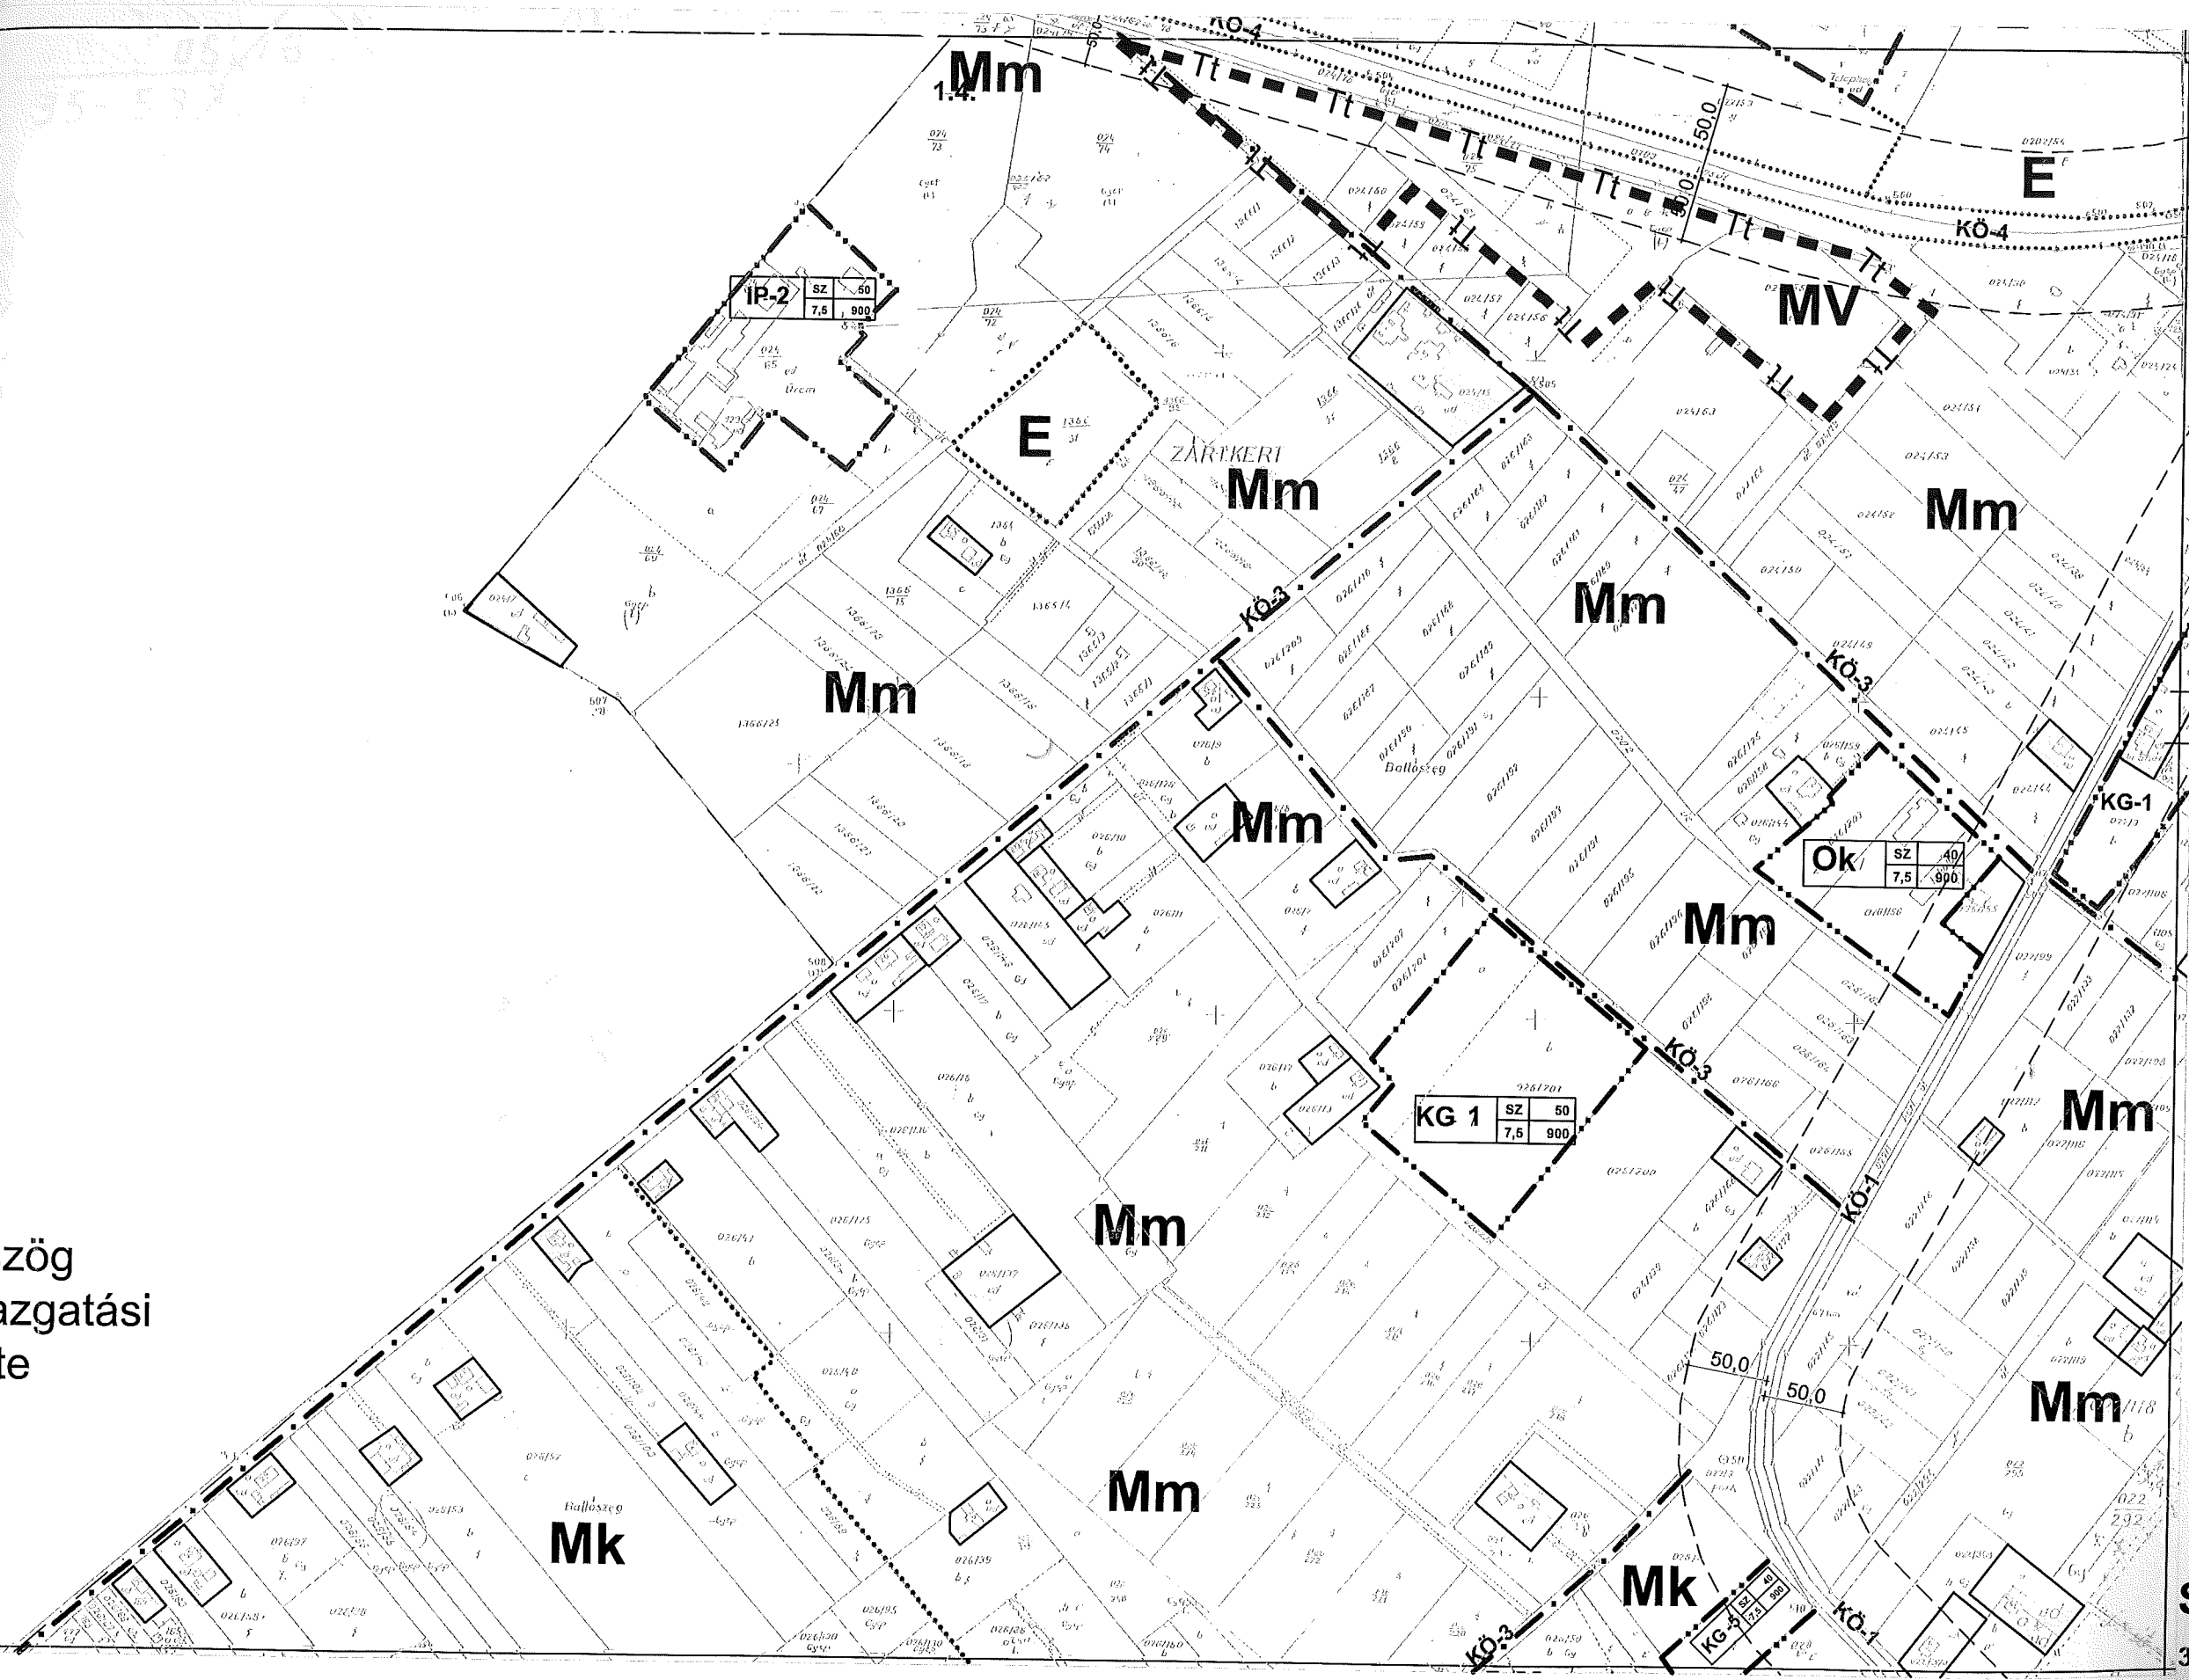


3.4.

4.1.


SZT-3


3.2.

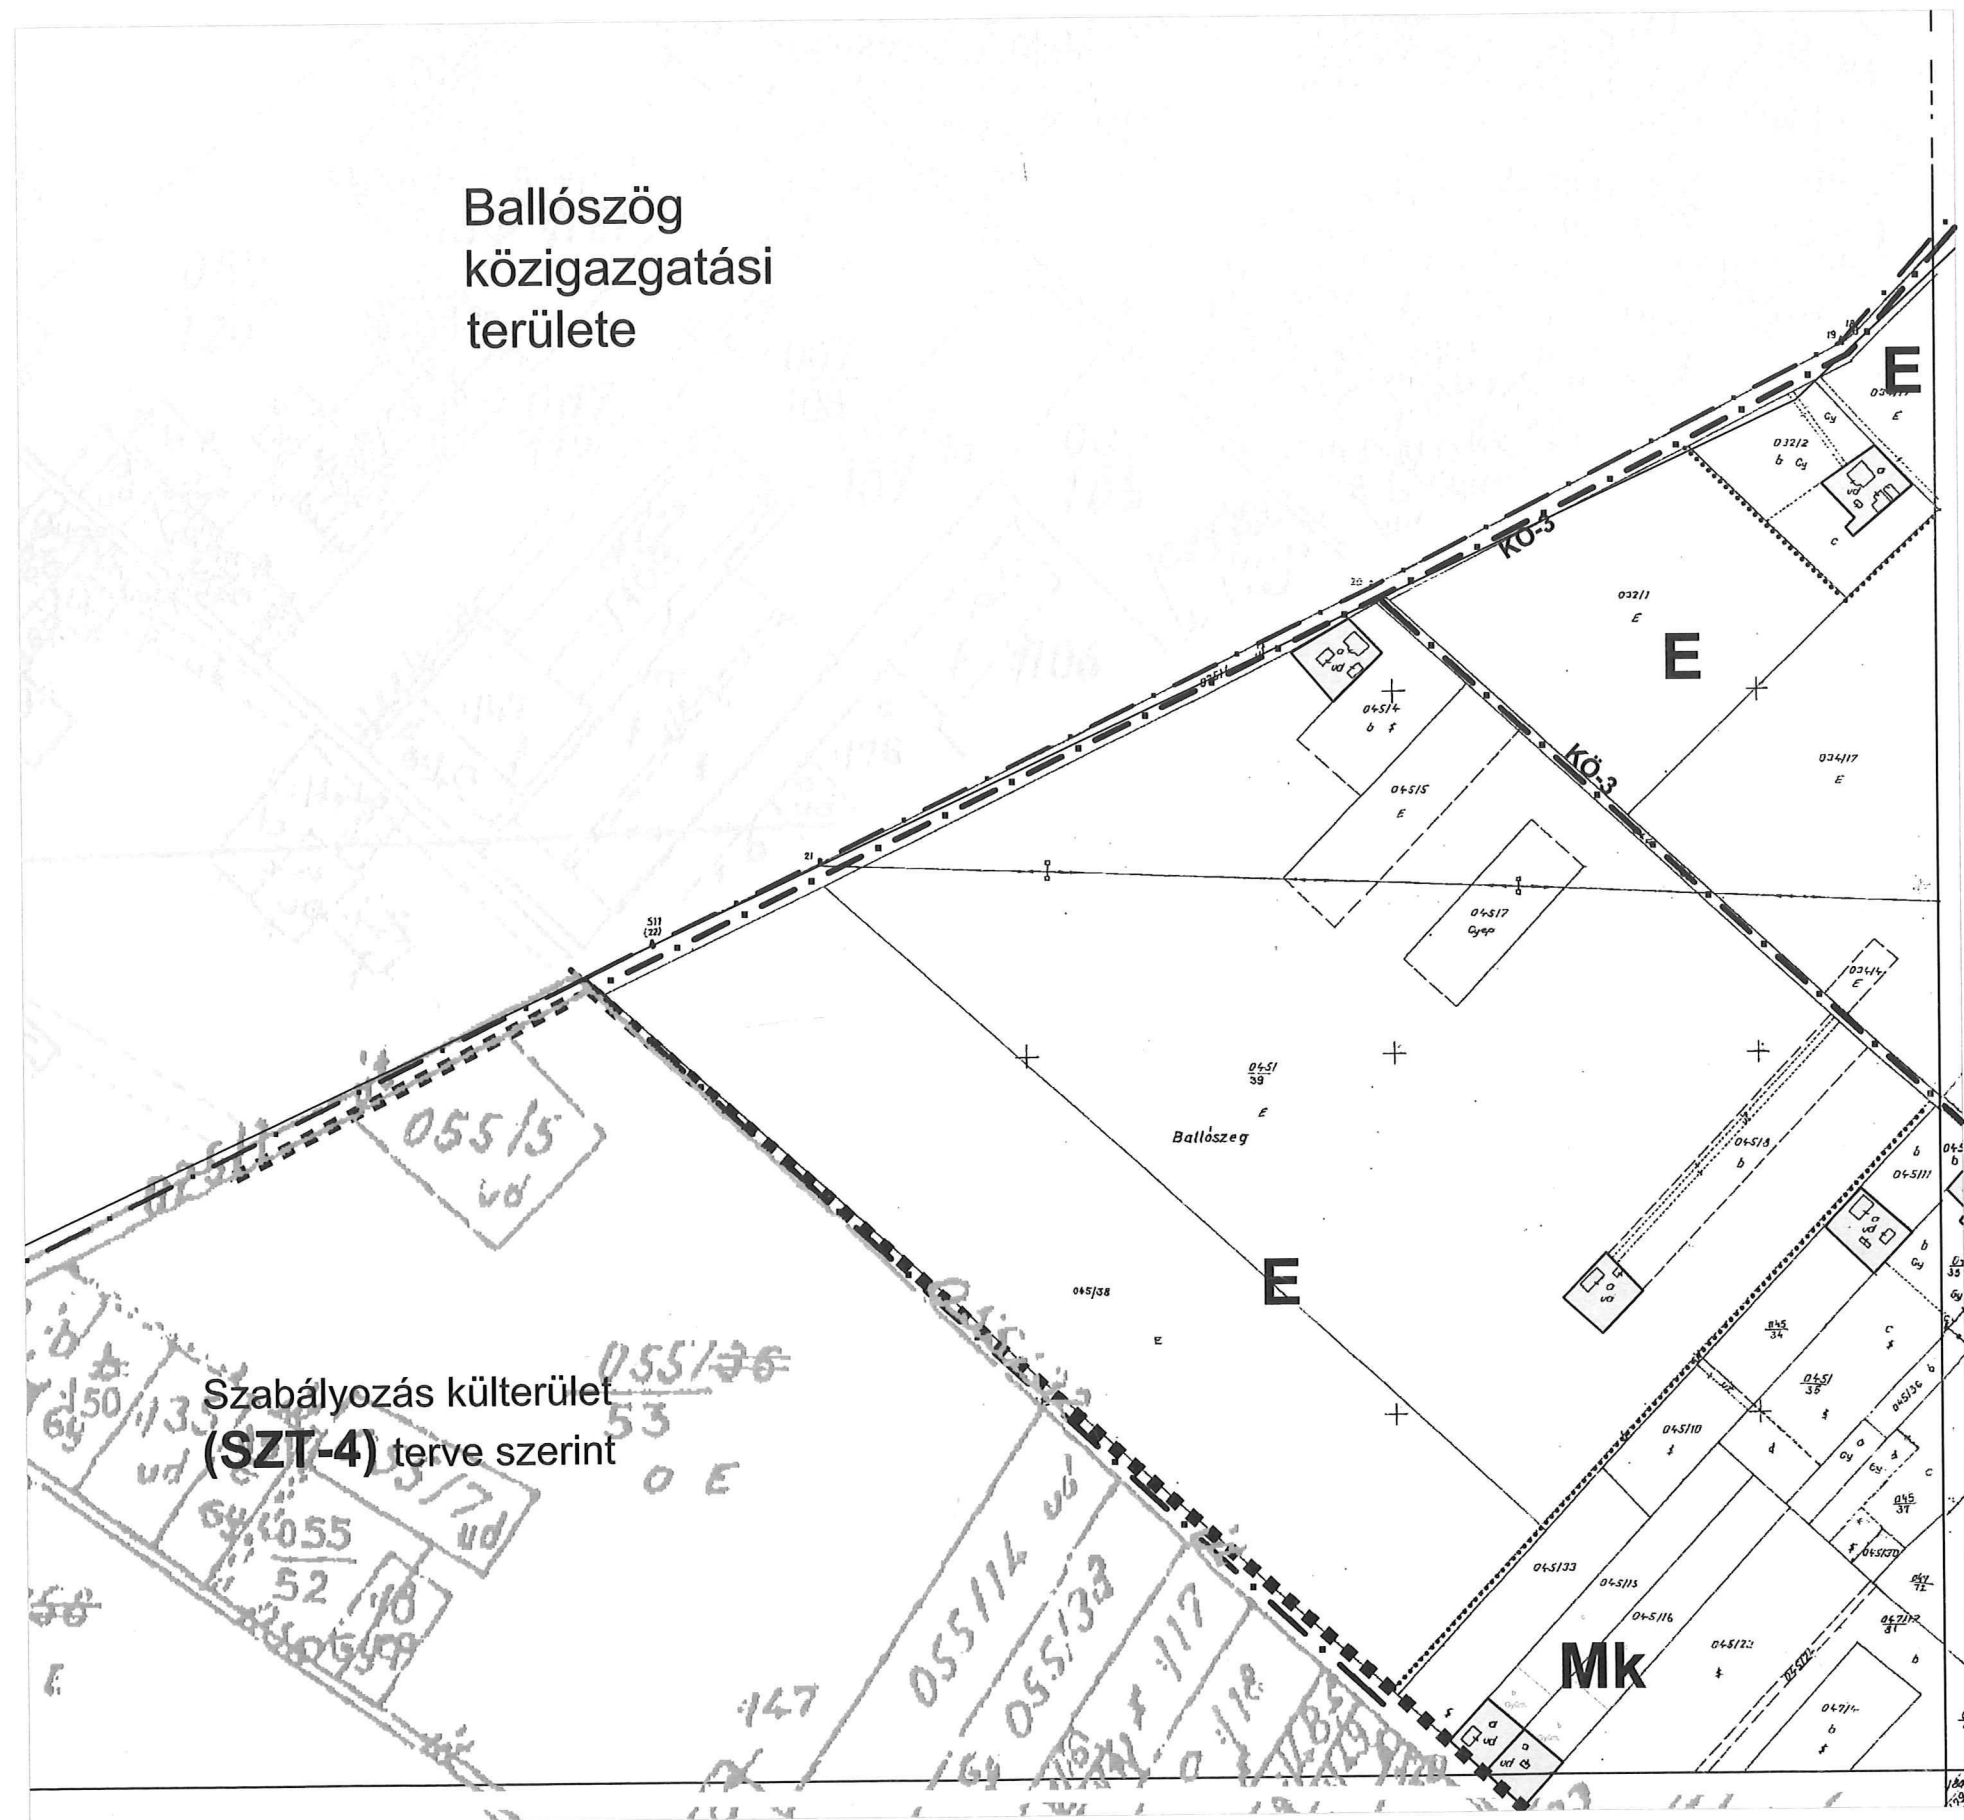


3.4.

3.3

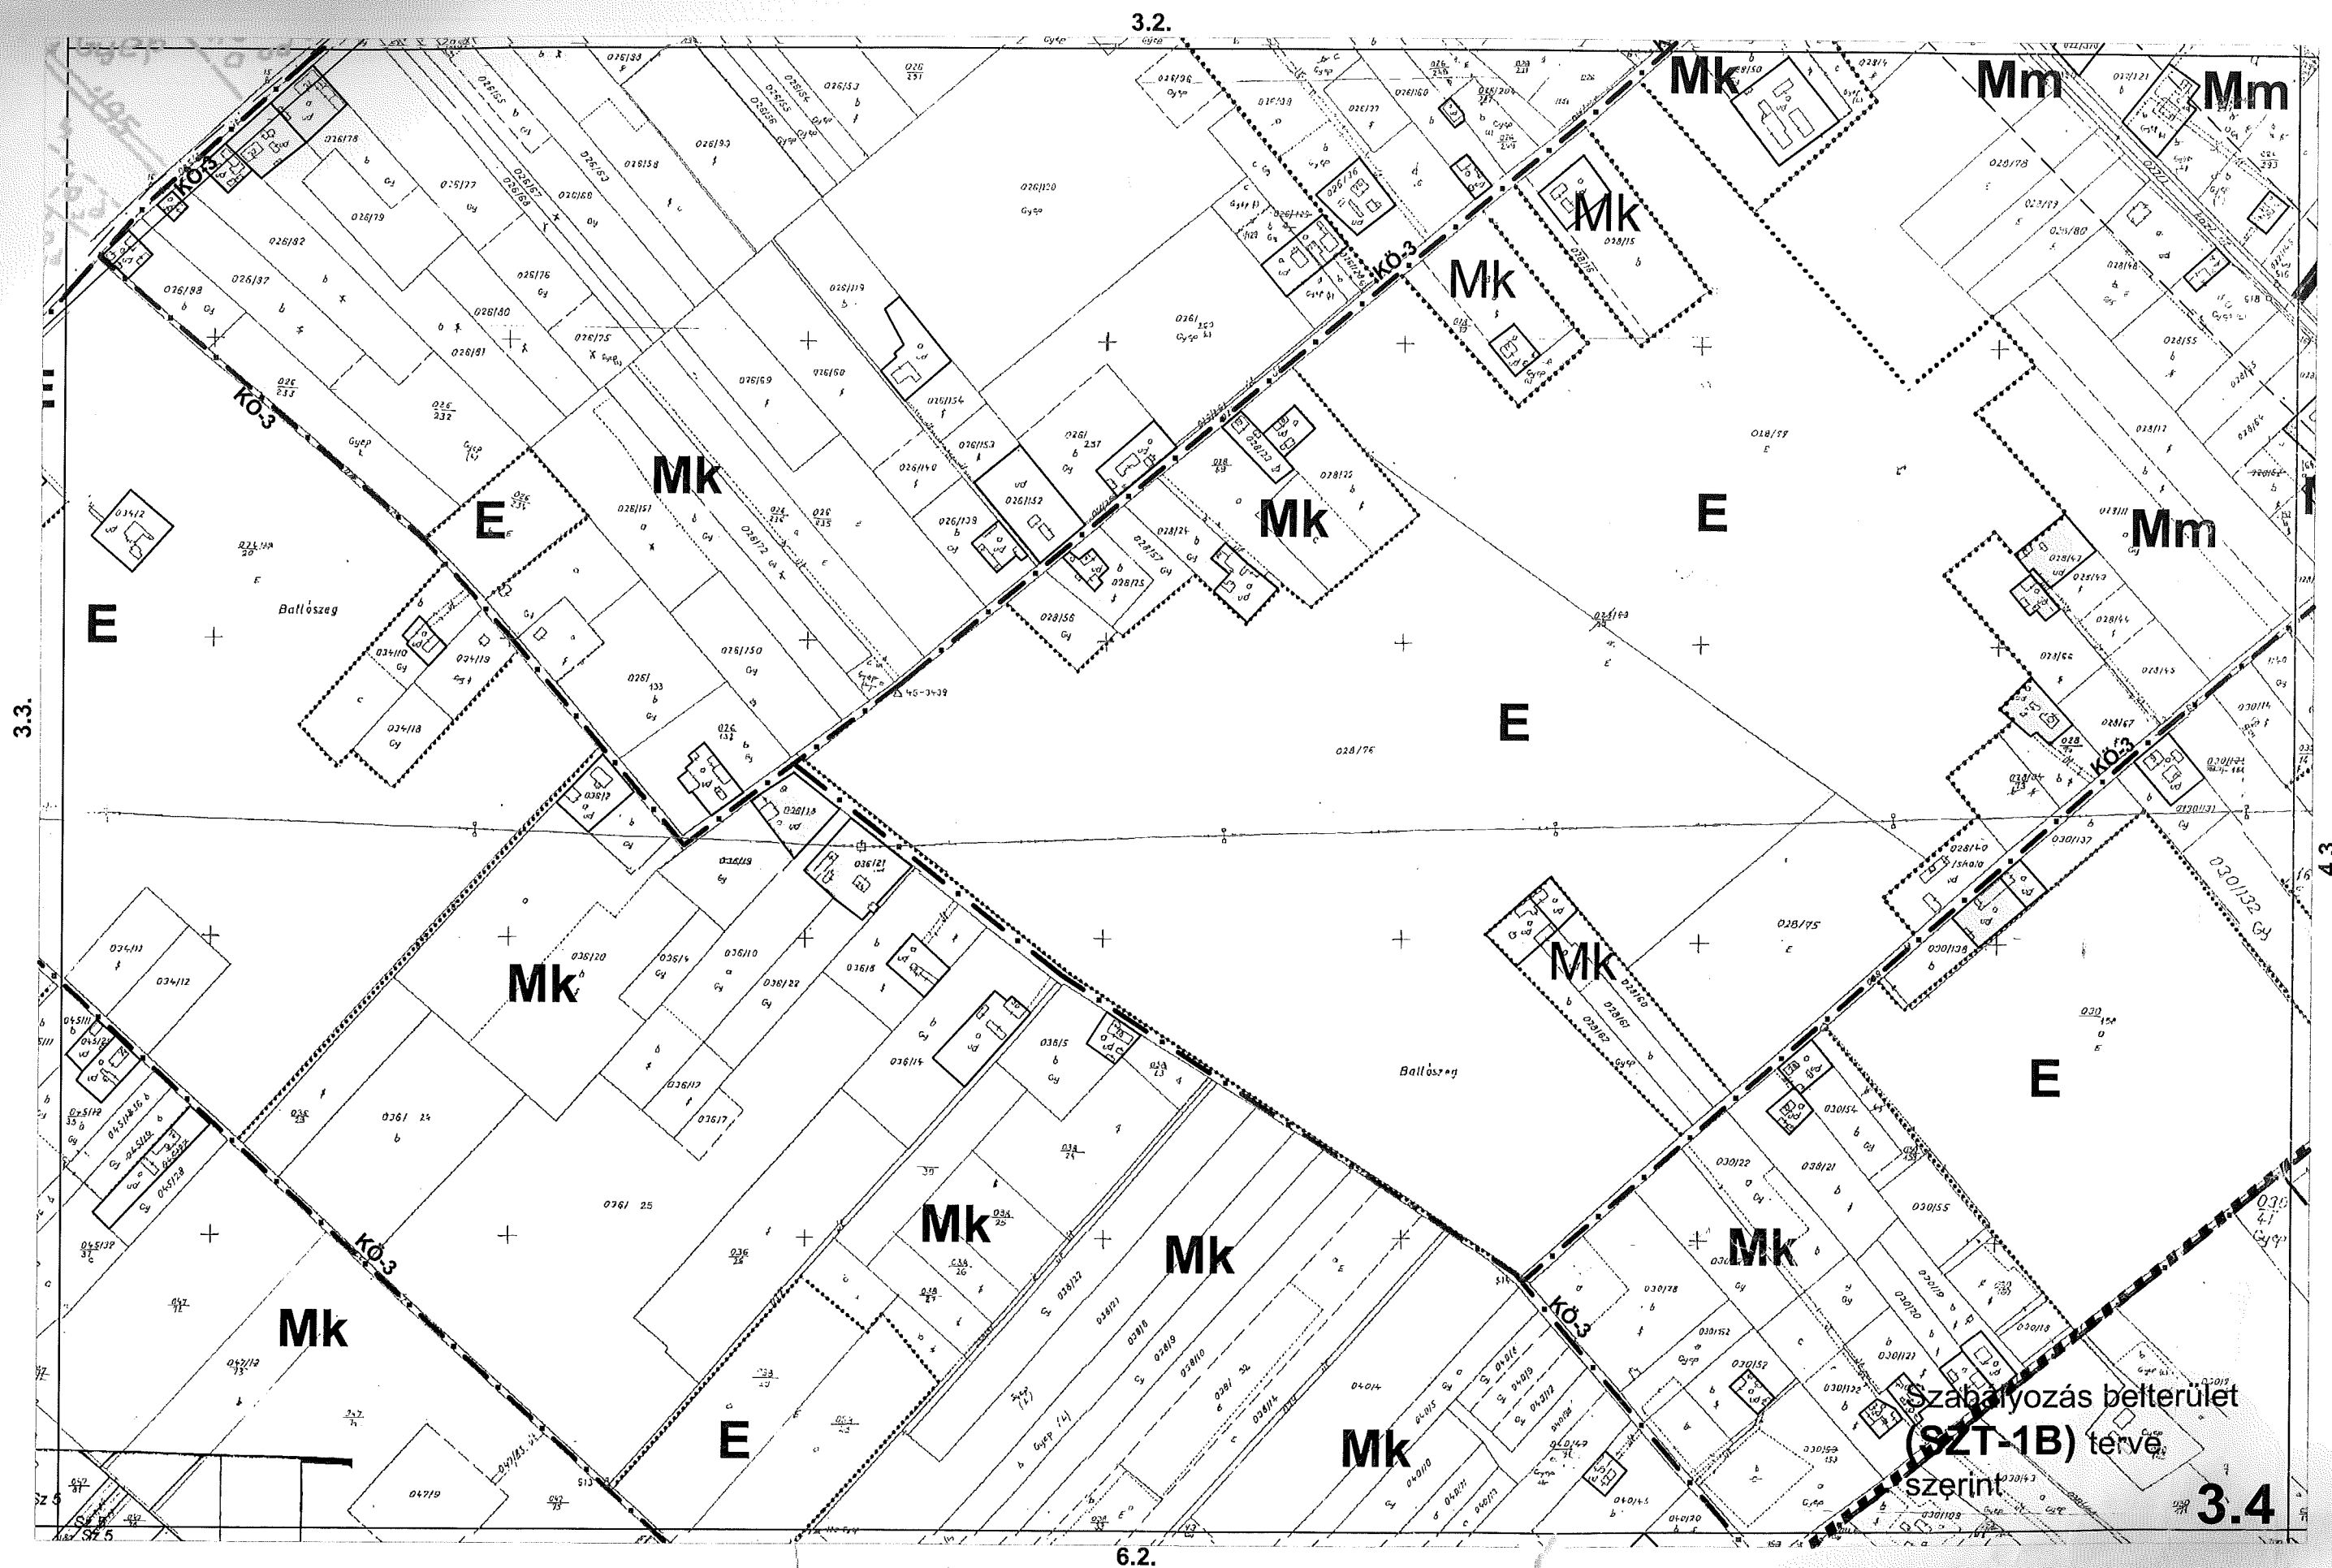

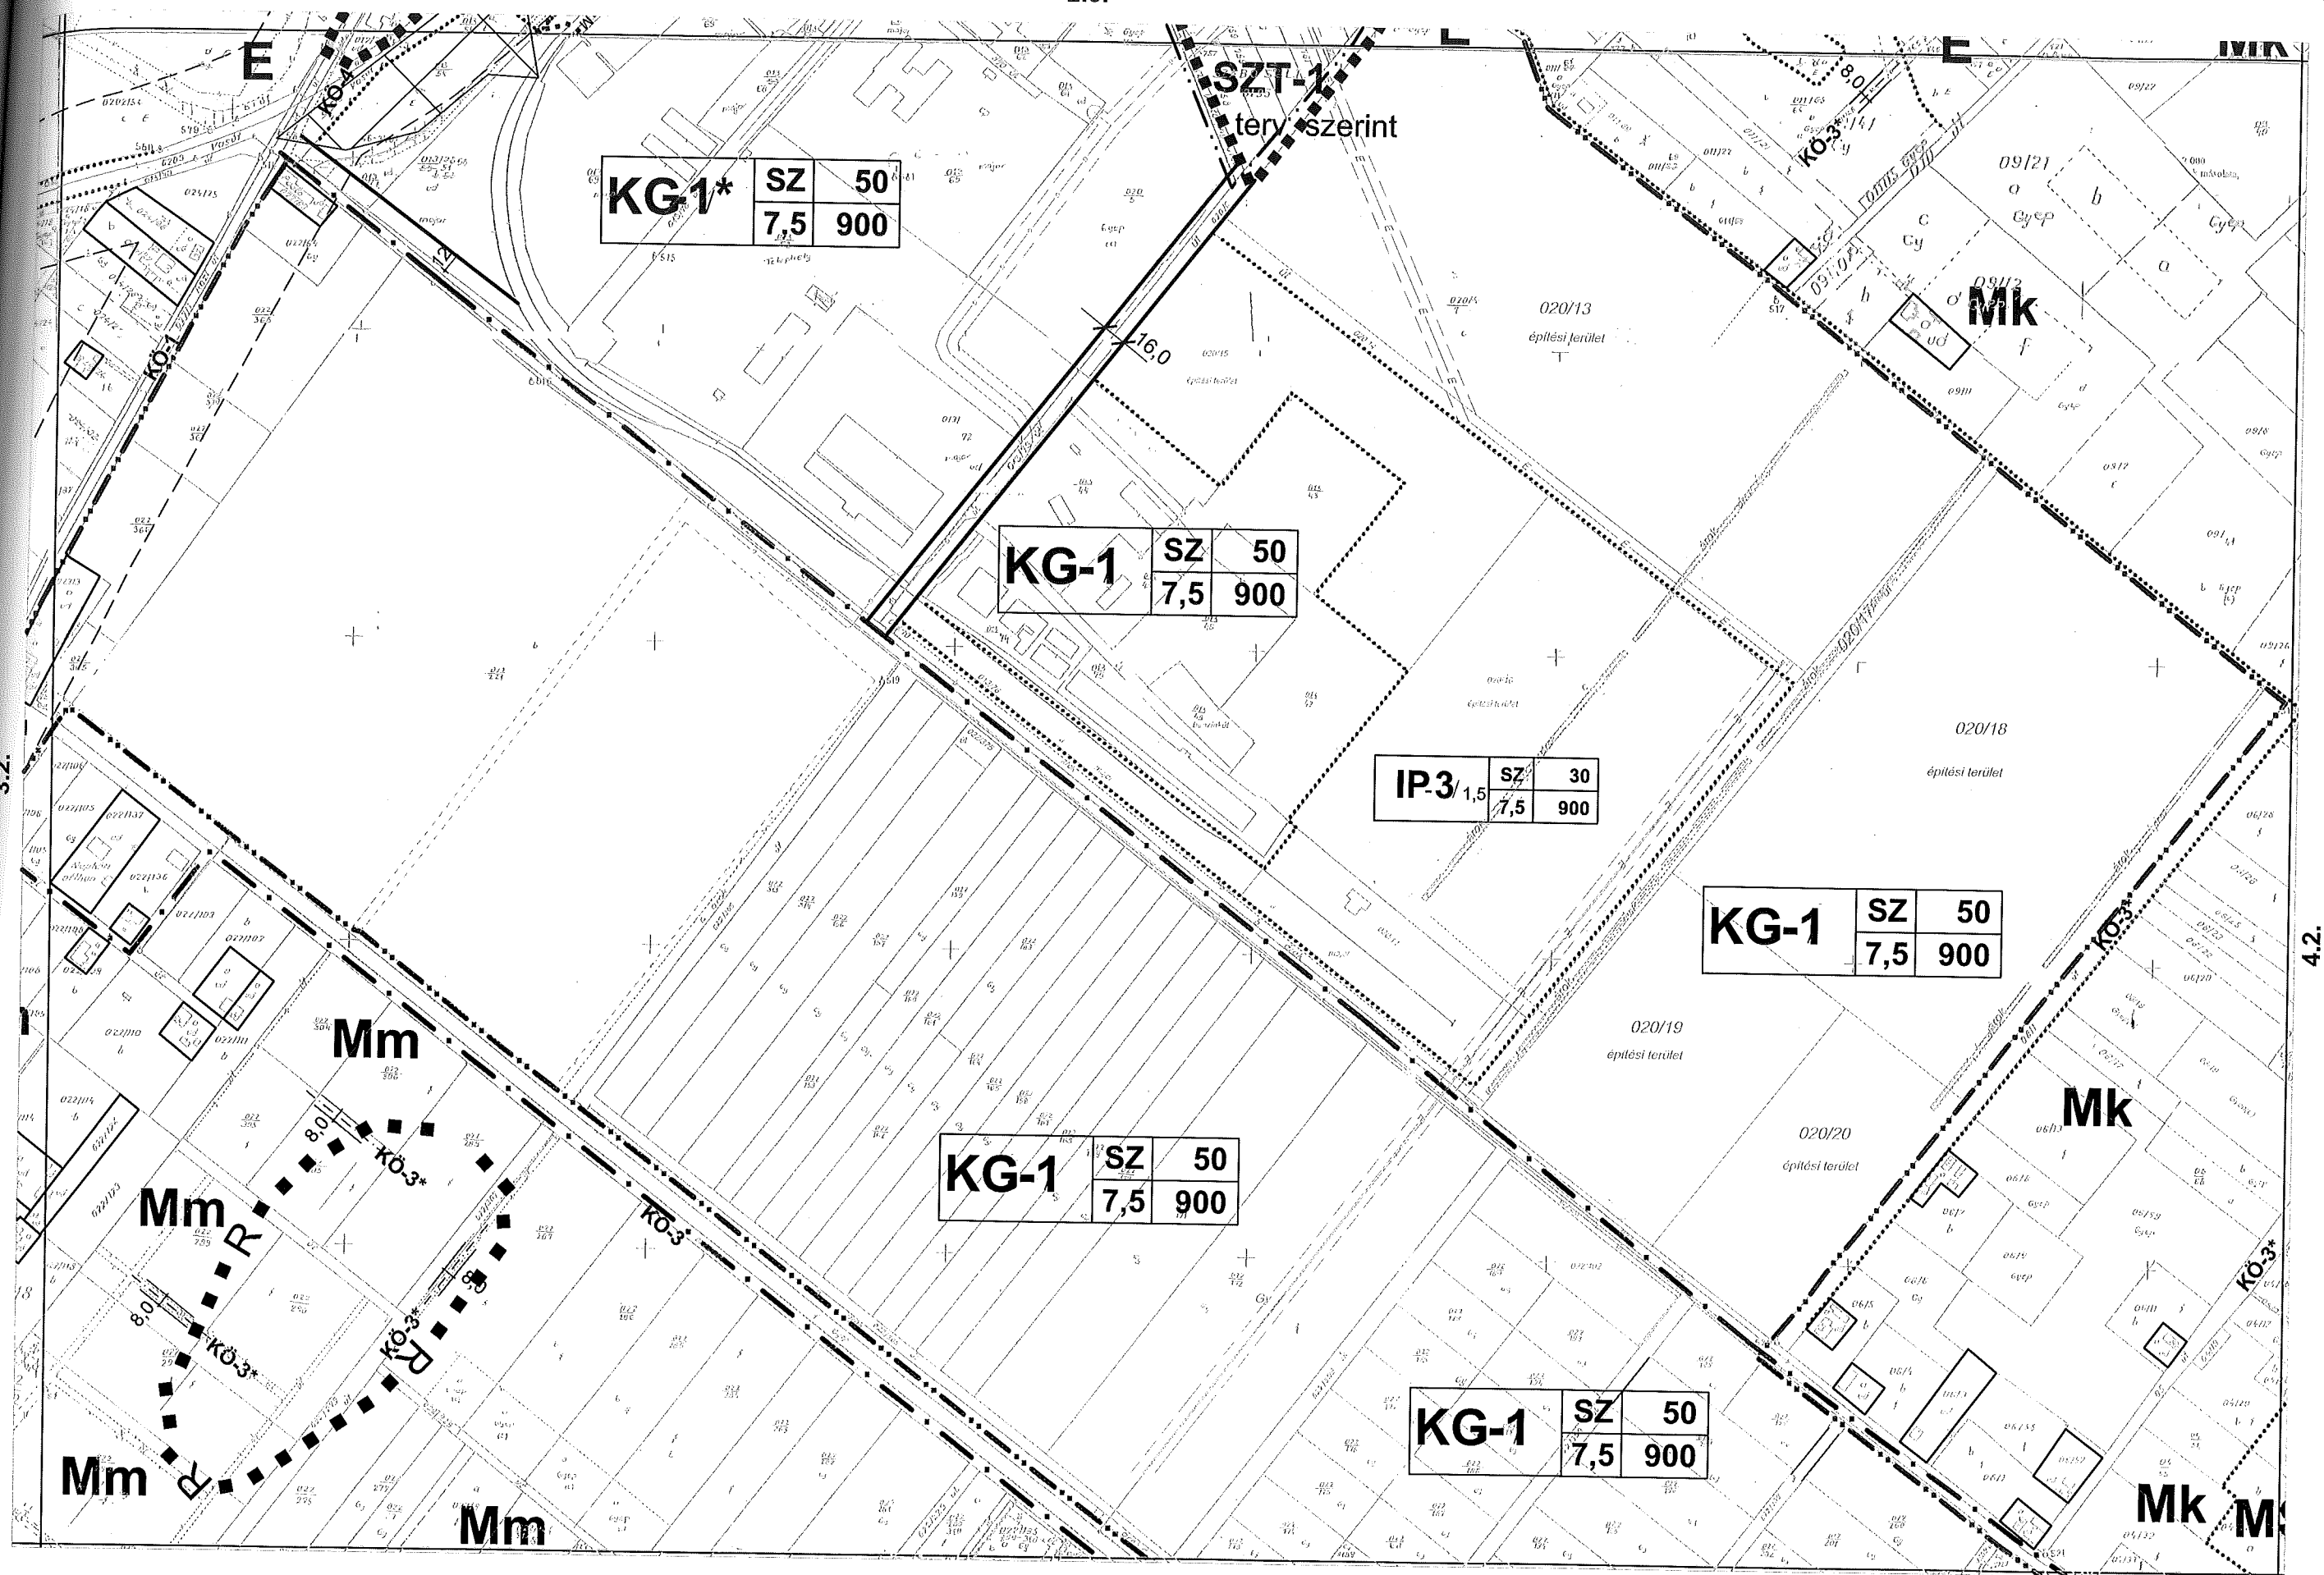

2.4.

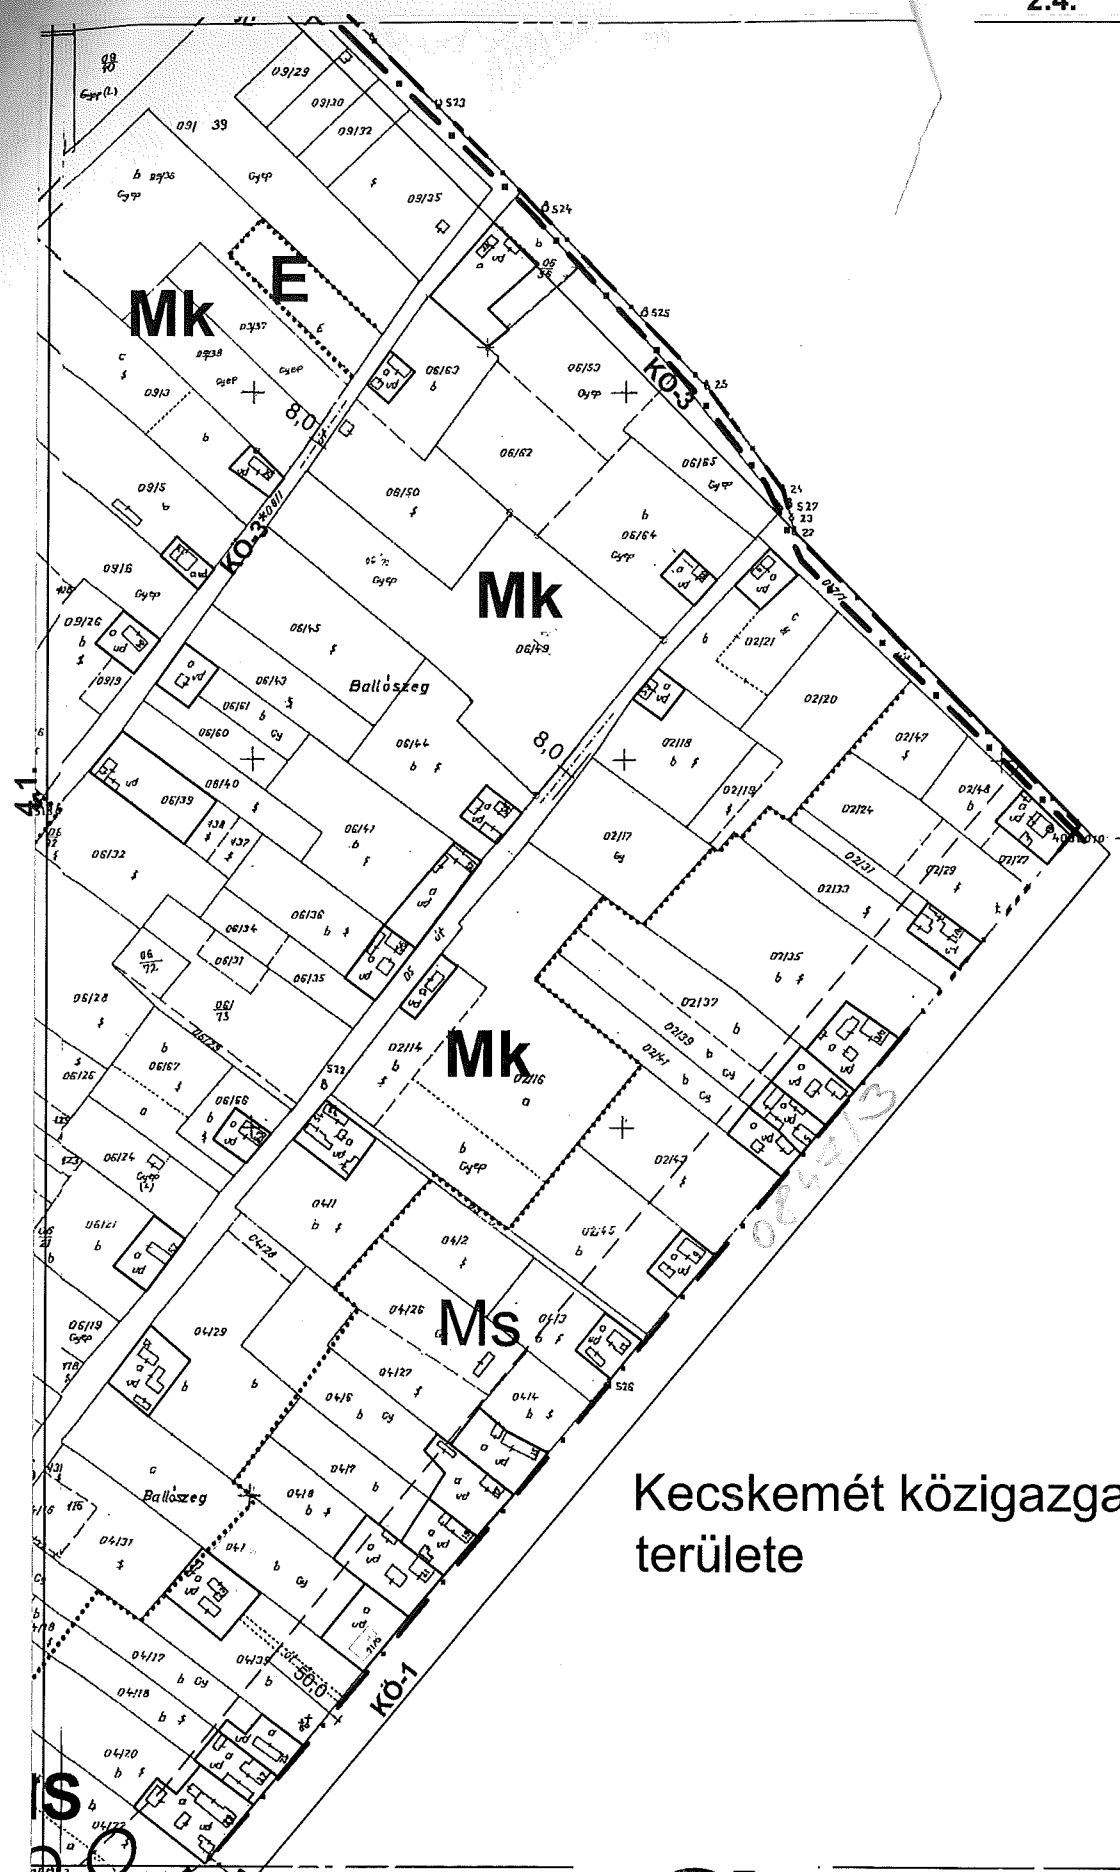

Kecskemét közigazgatási
területe

4.4.

4.2

4.1.

KG-1	SZ	50
	7,5	900


Szabályozás SZT-1 jelű terv szerint

7.1.

SZT-3

4.3

V:\munkahelyek\2018\2018_04_22_15:50:20
Szabályozás, PostScript Level 2M, pc3, ISO A3 (420,00 x 297,00 MM), 1:1

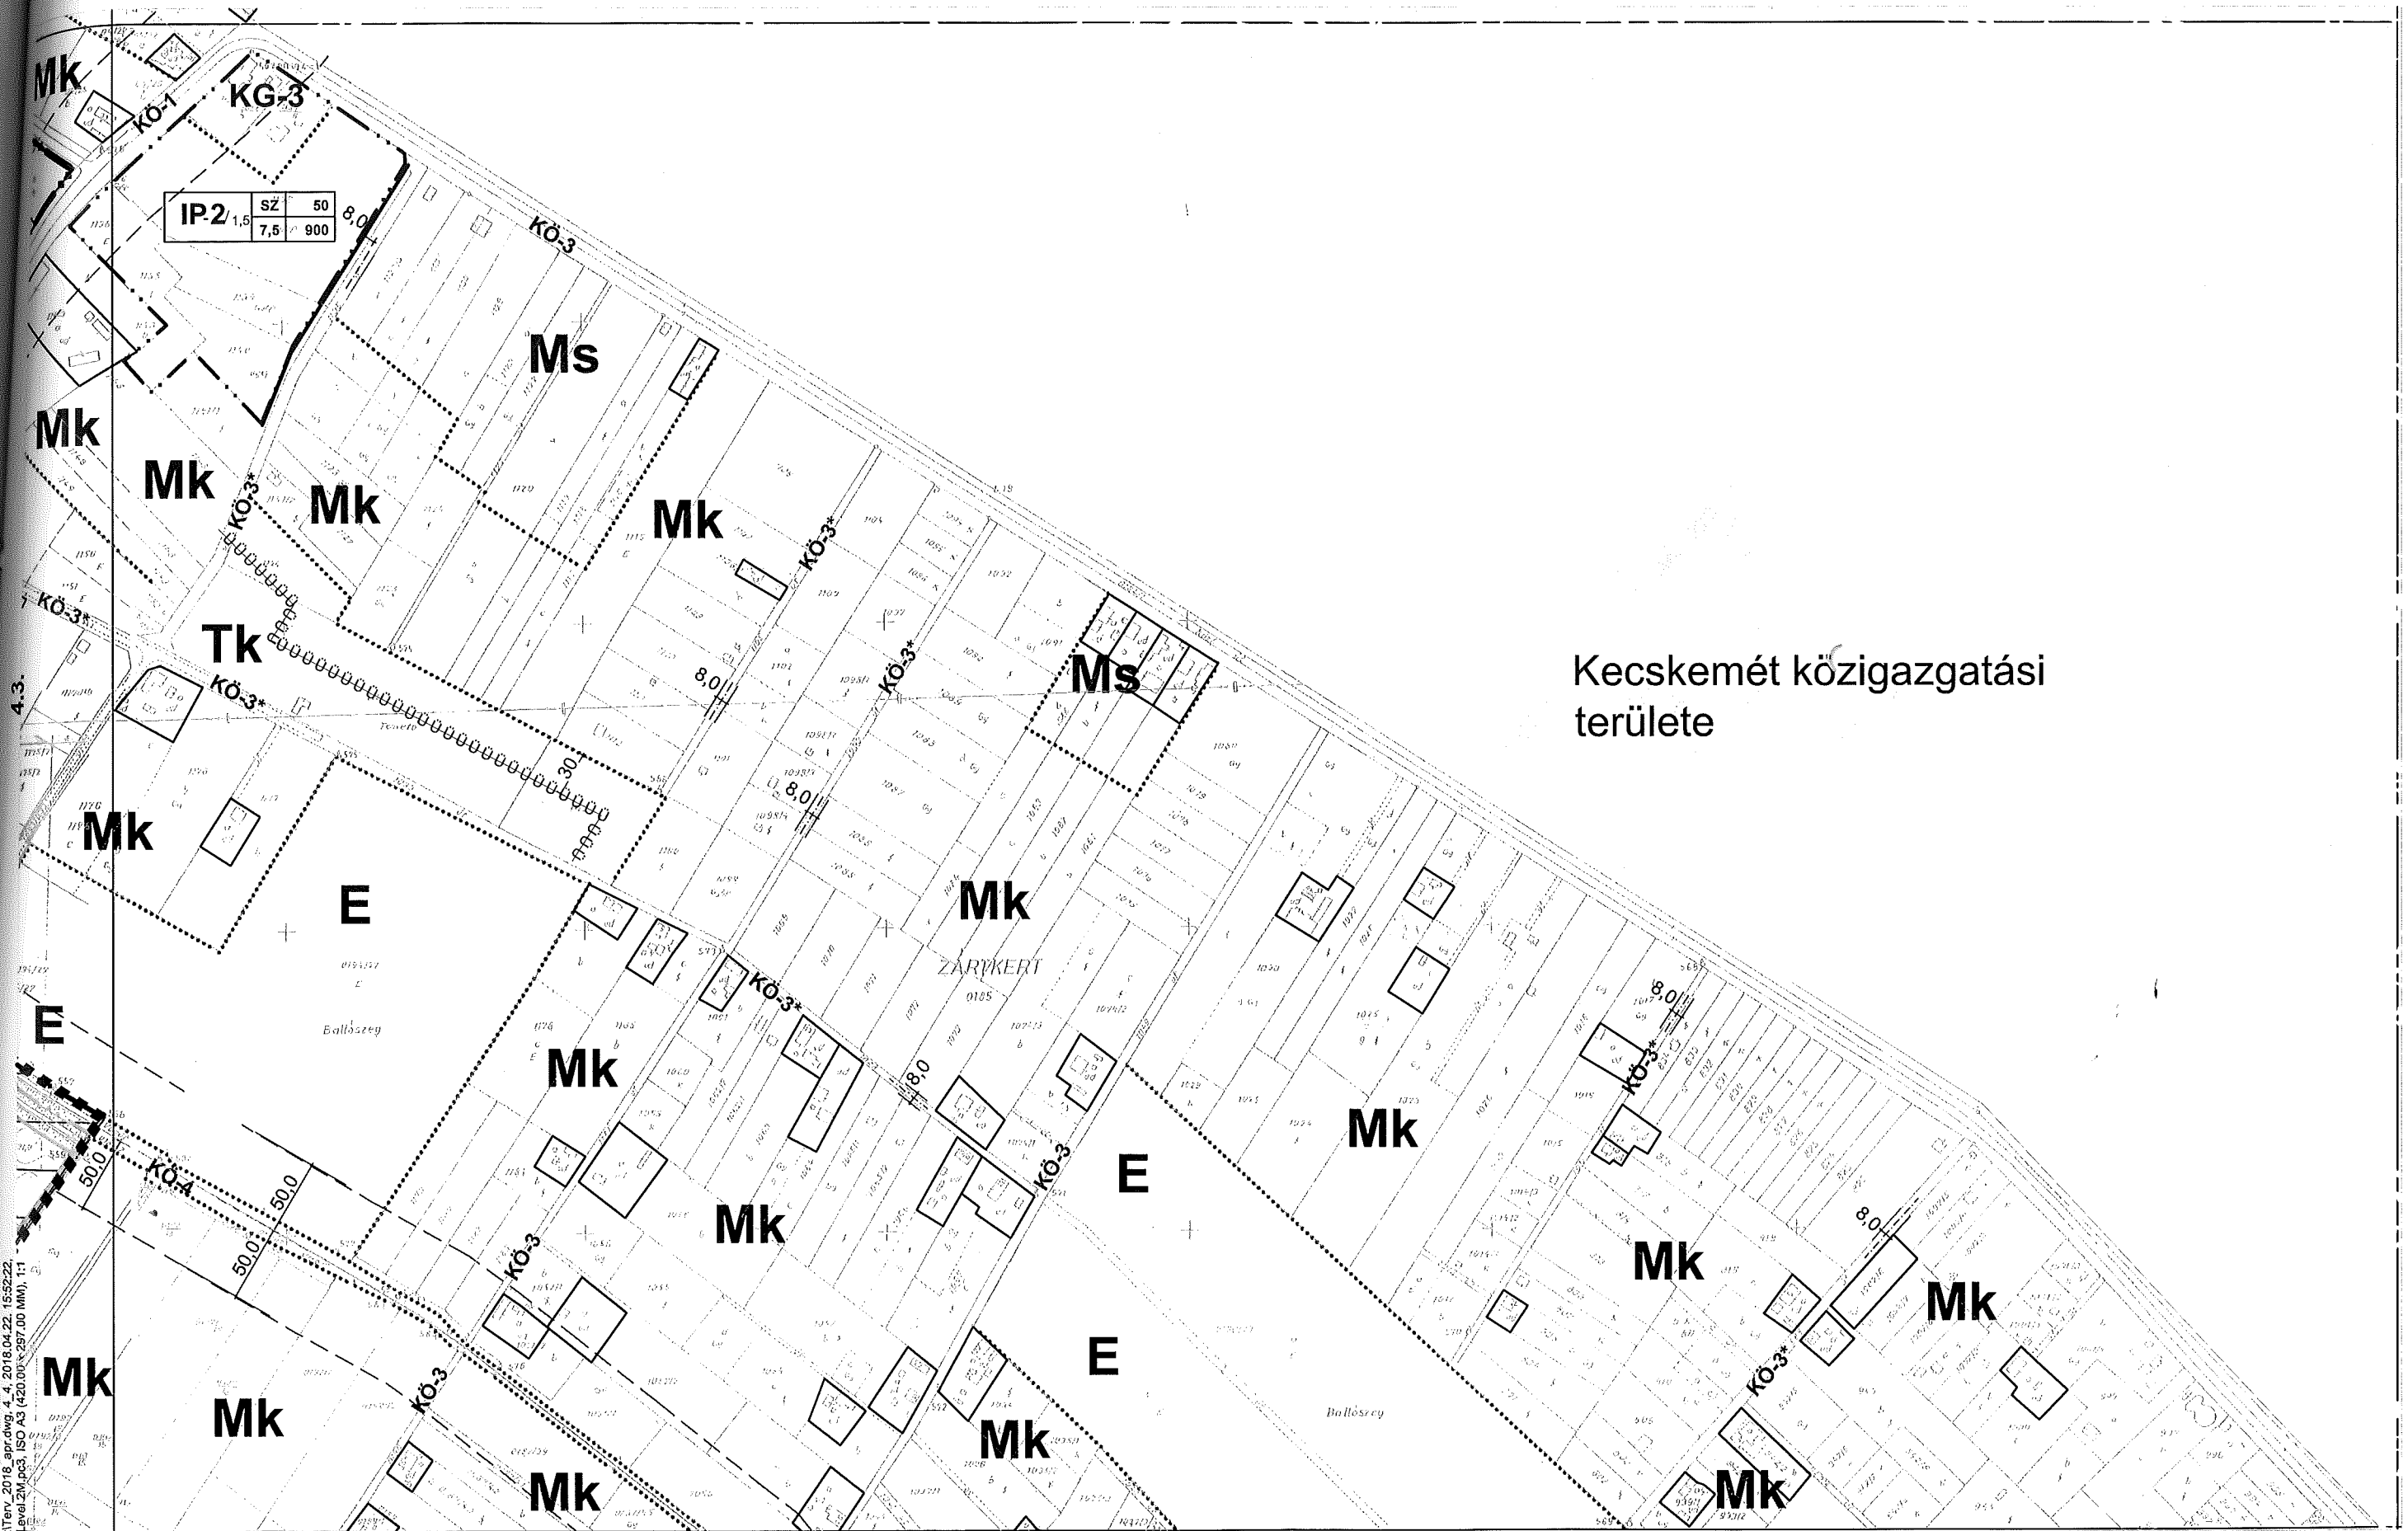



Kecskemét közigazgatási területe

7.2.

SZT-3

4.4.

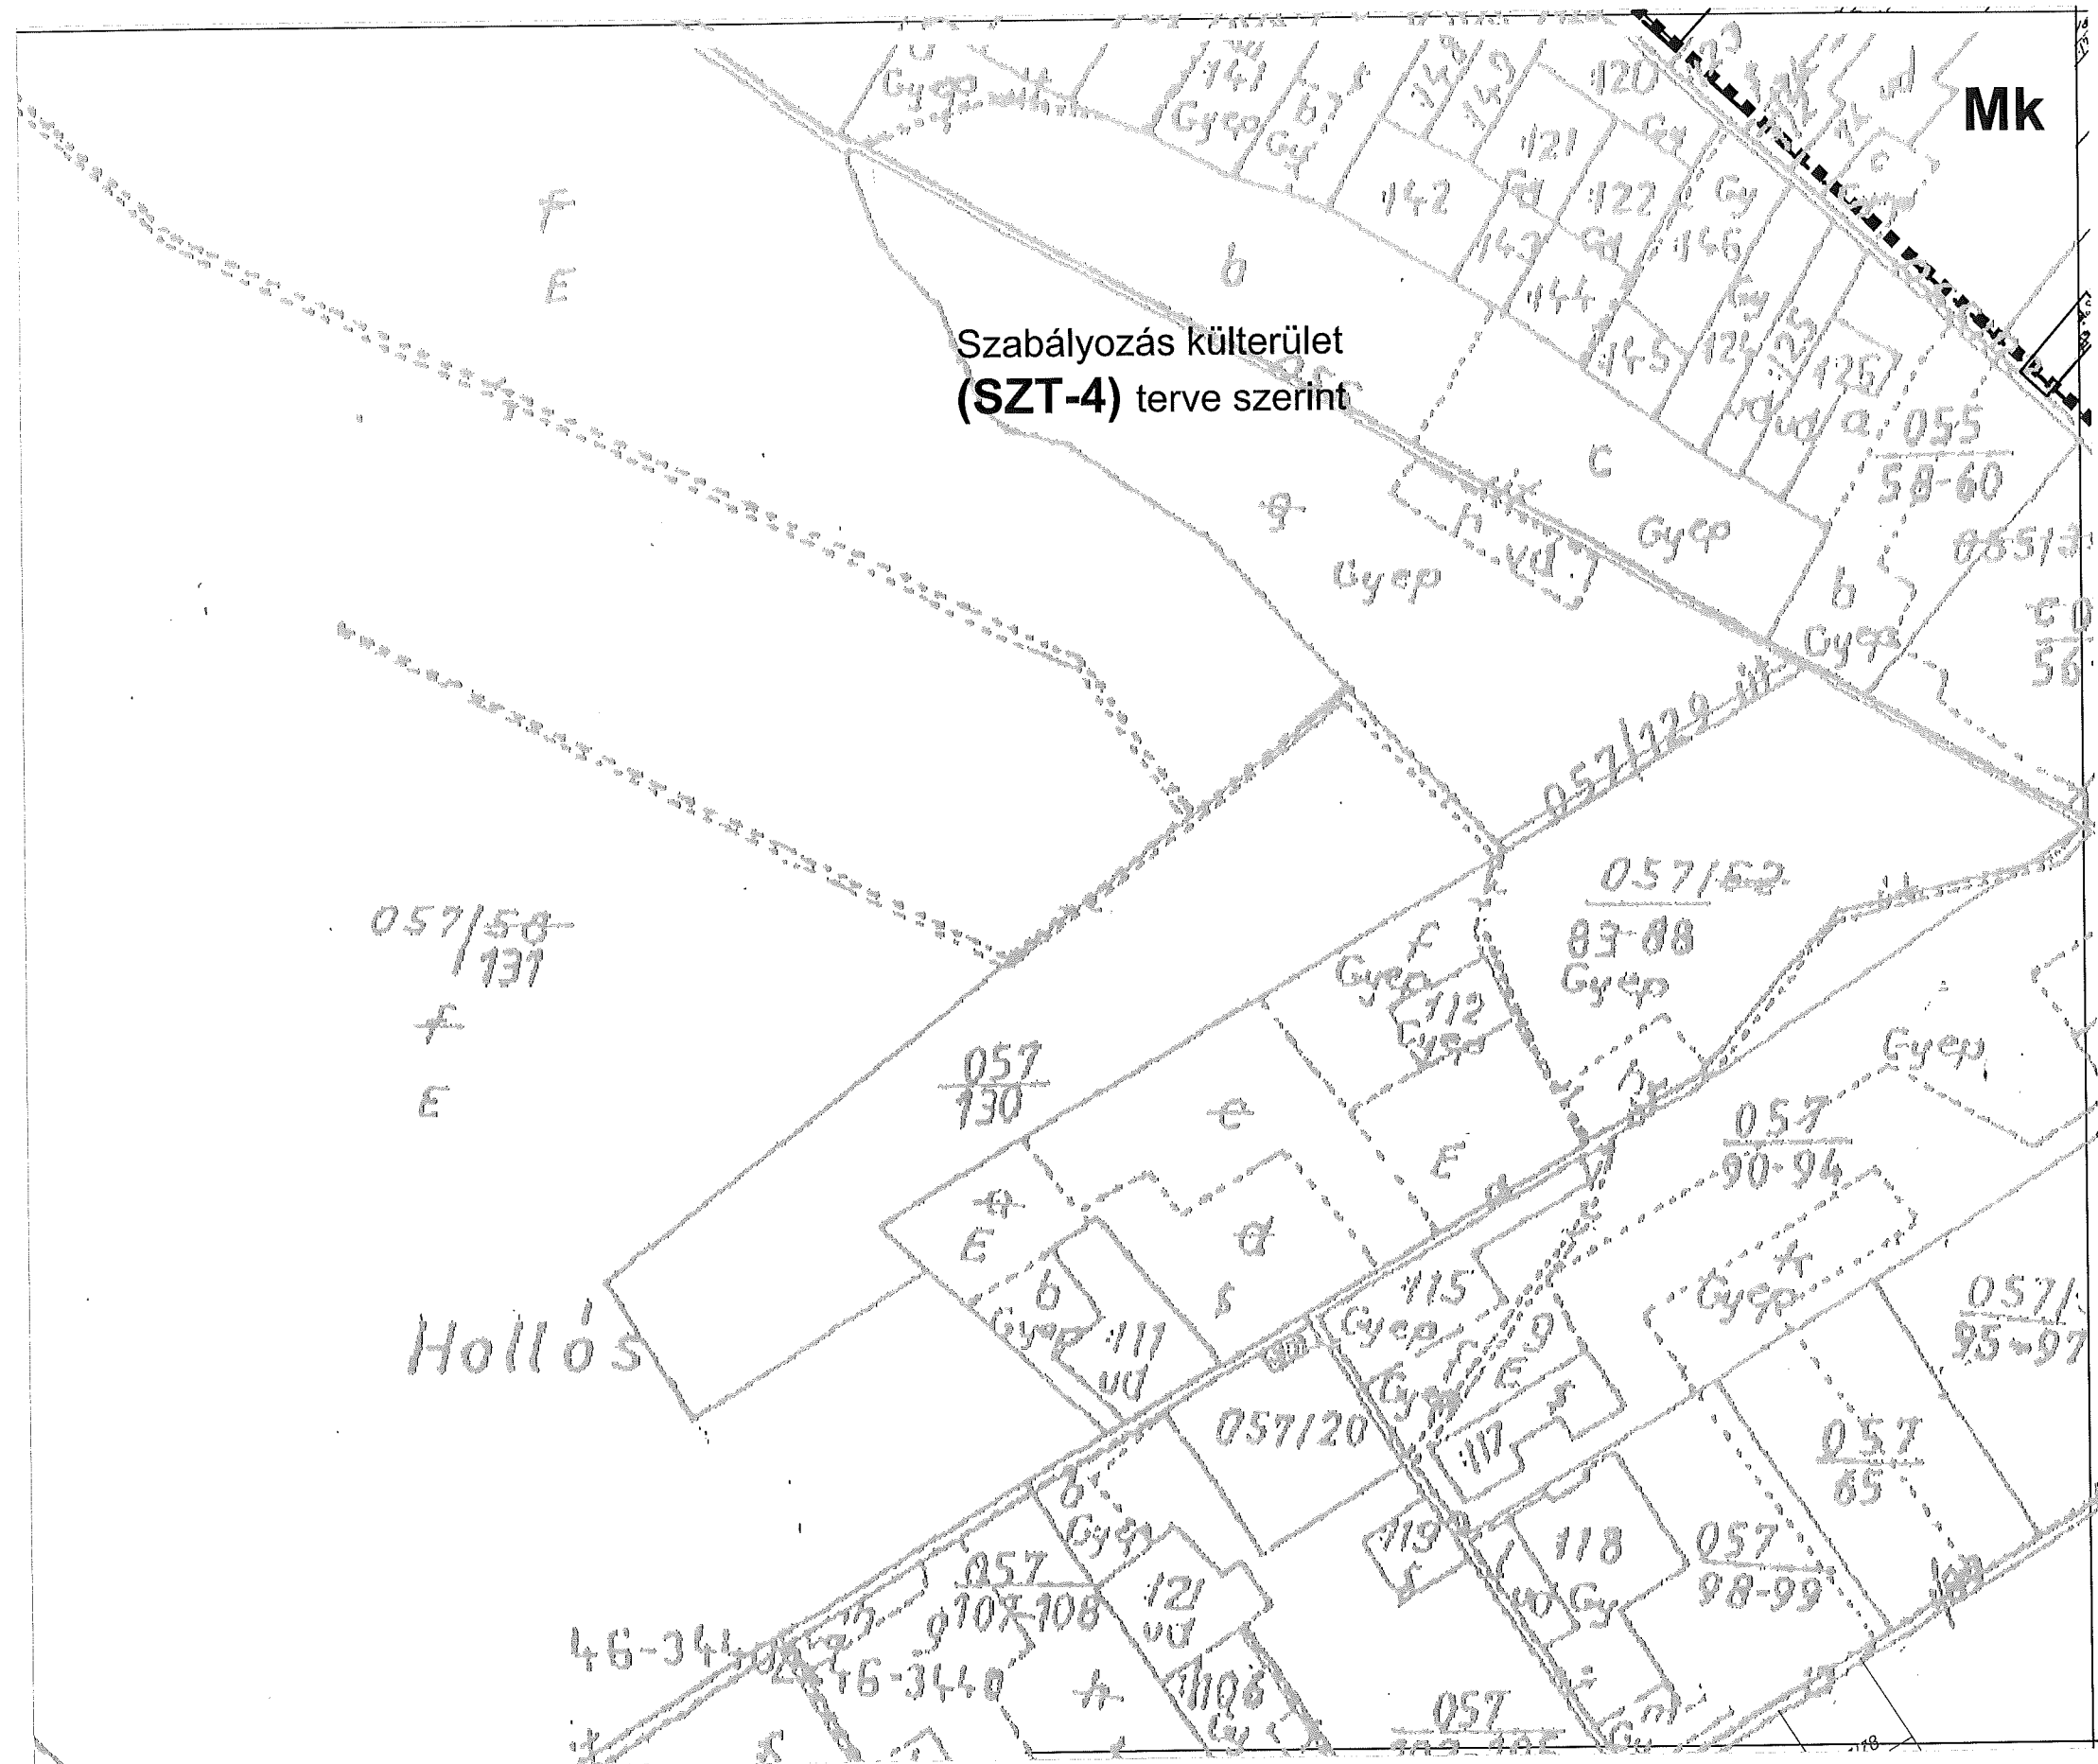


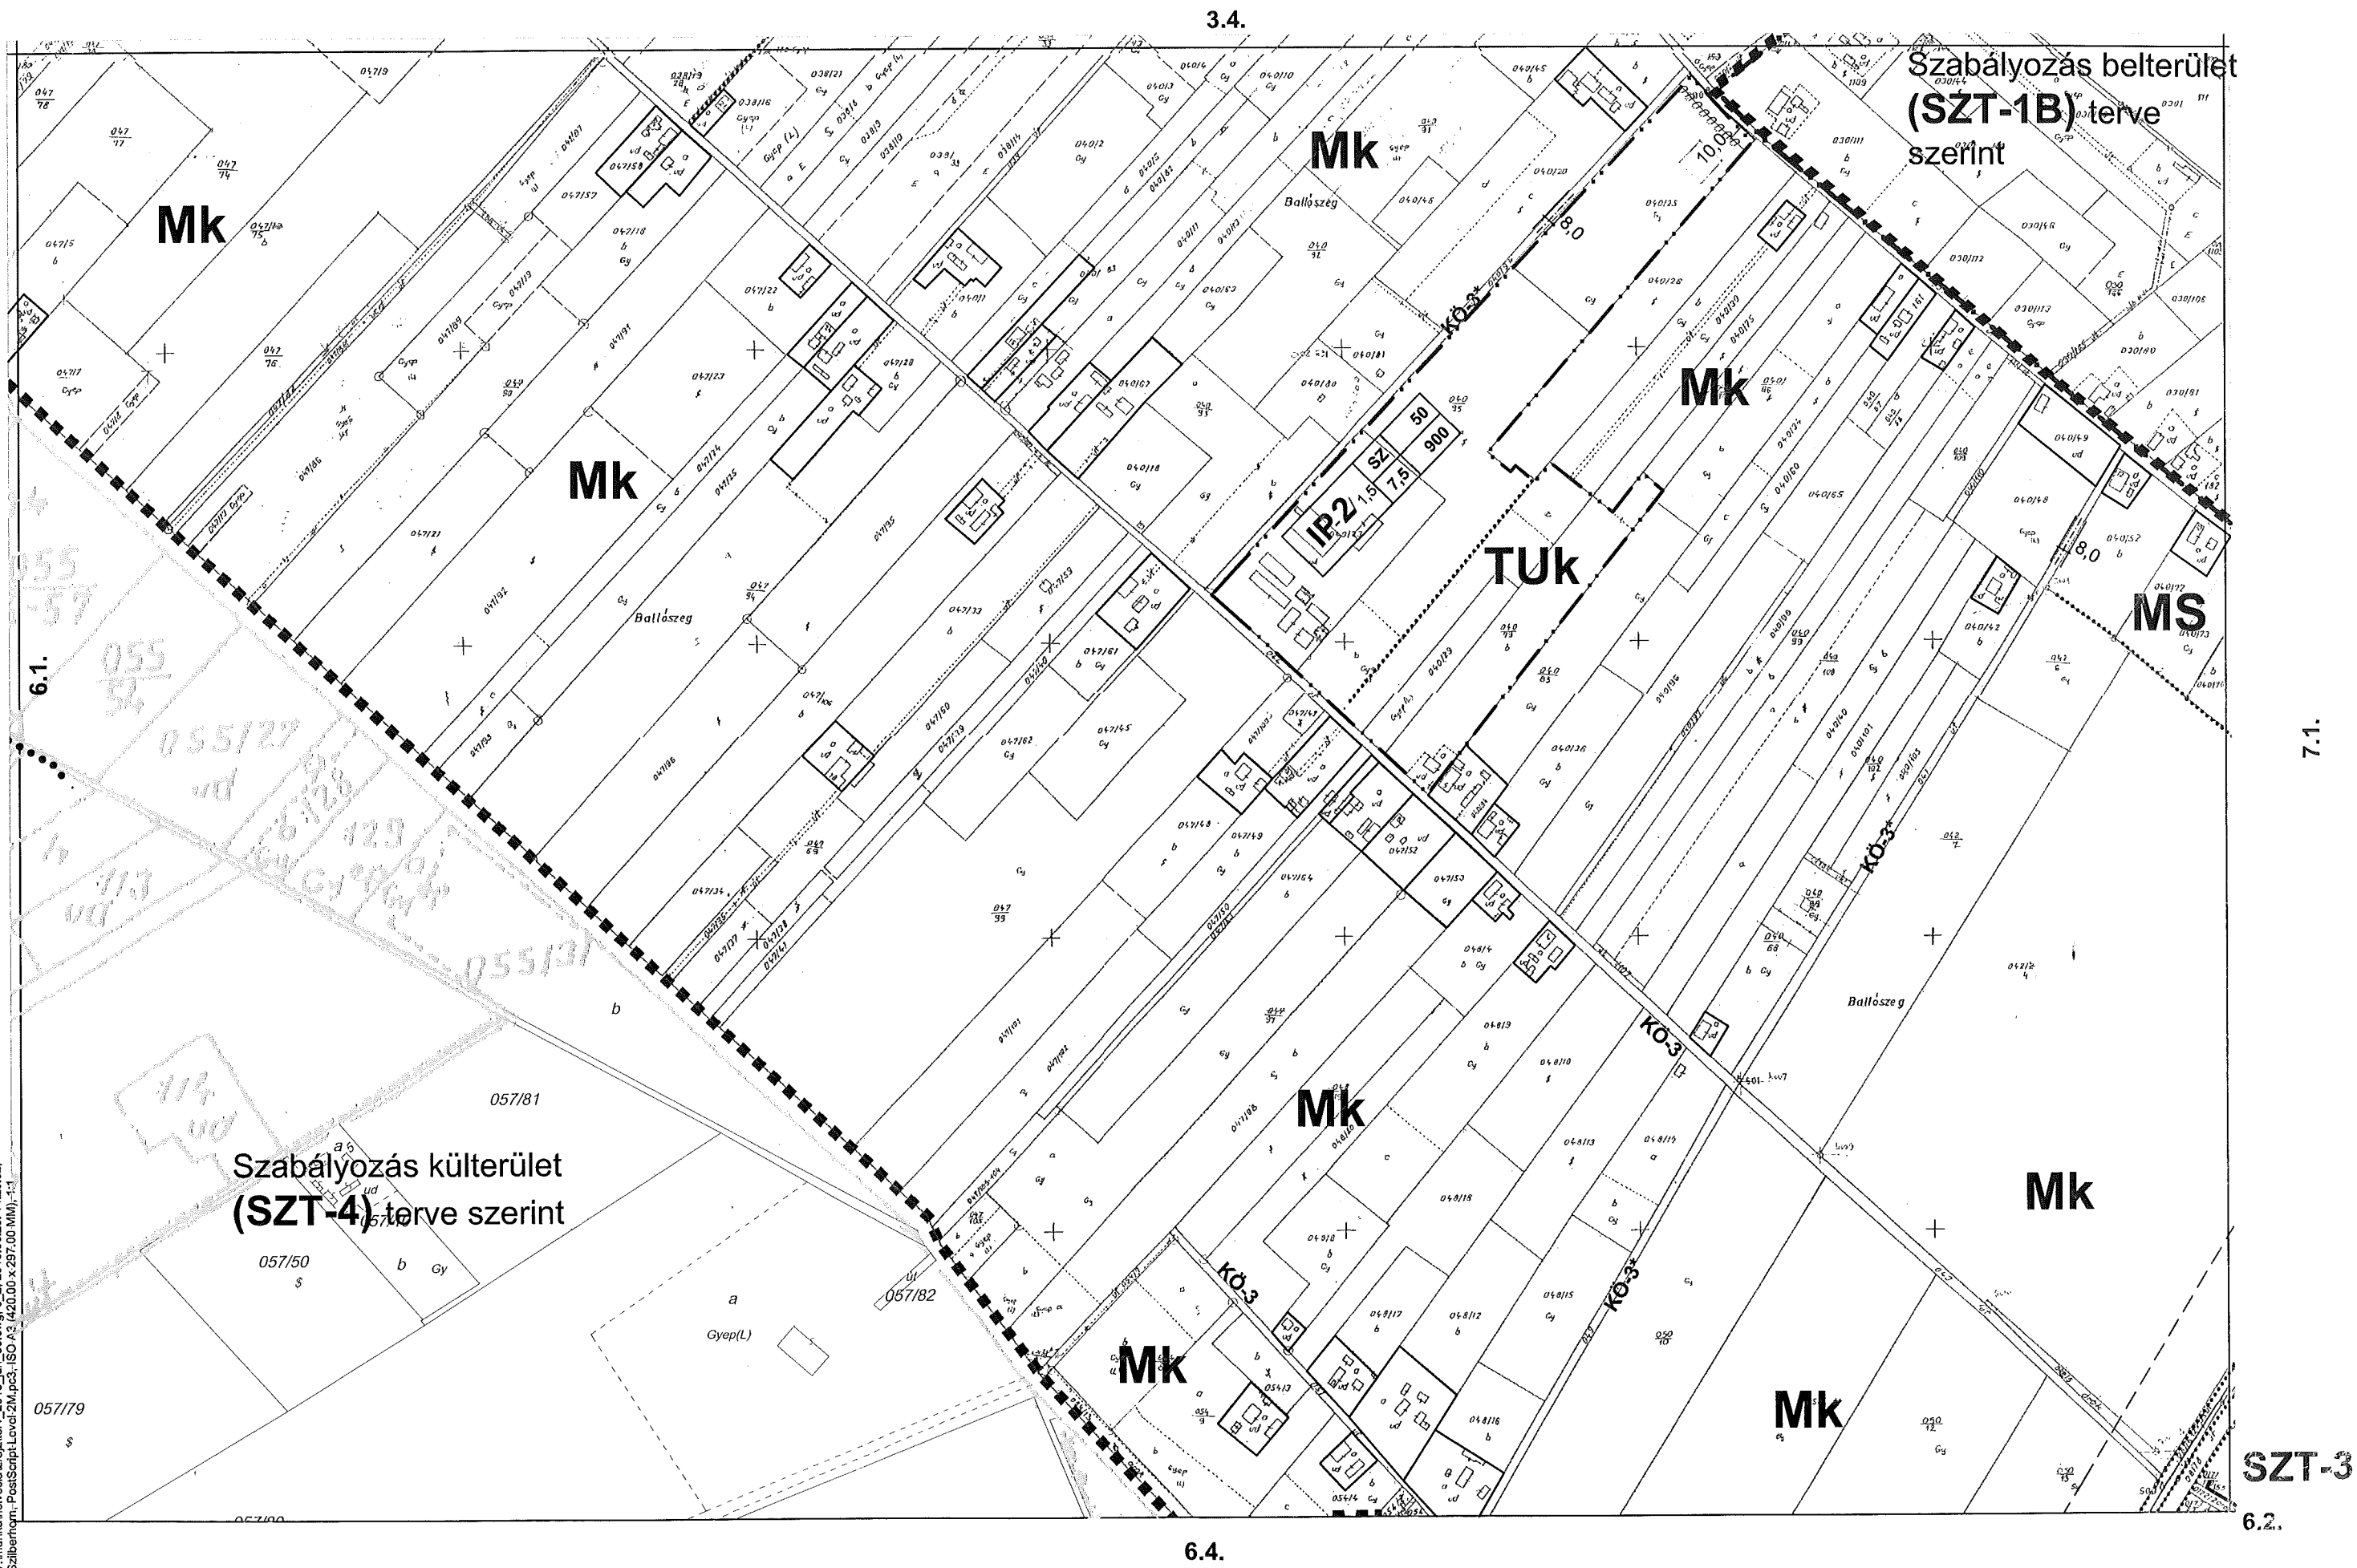

Szabályozás külterület
(SZT-4) terve szerint

Szabályozás belterület
(SZT-1B) terve szerint

SZT-3

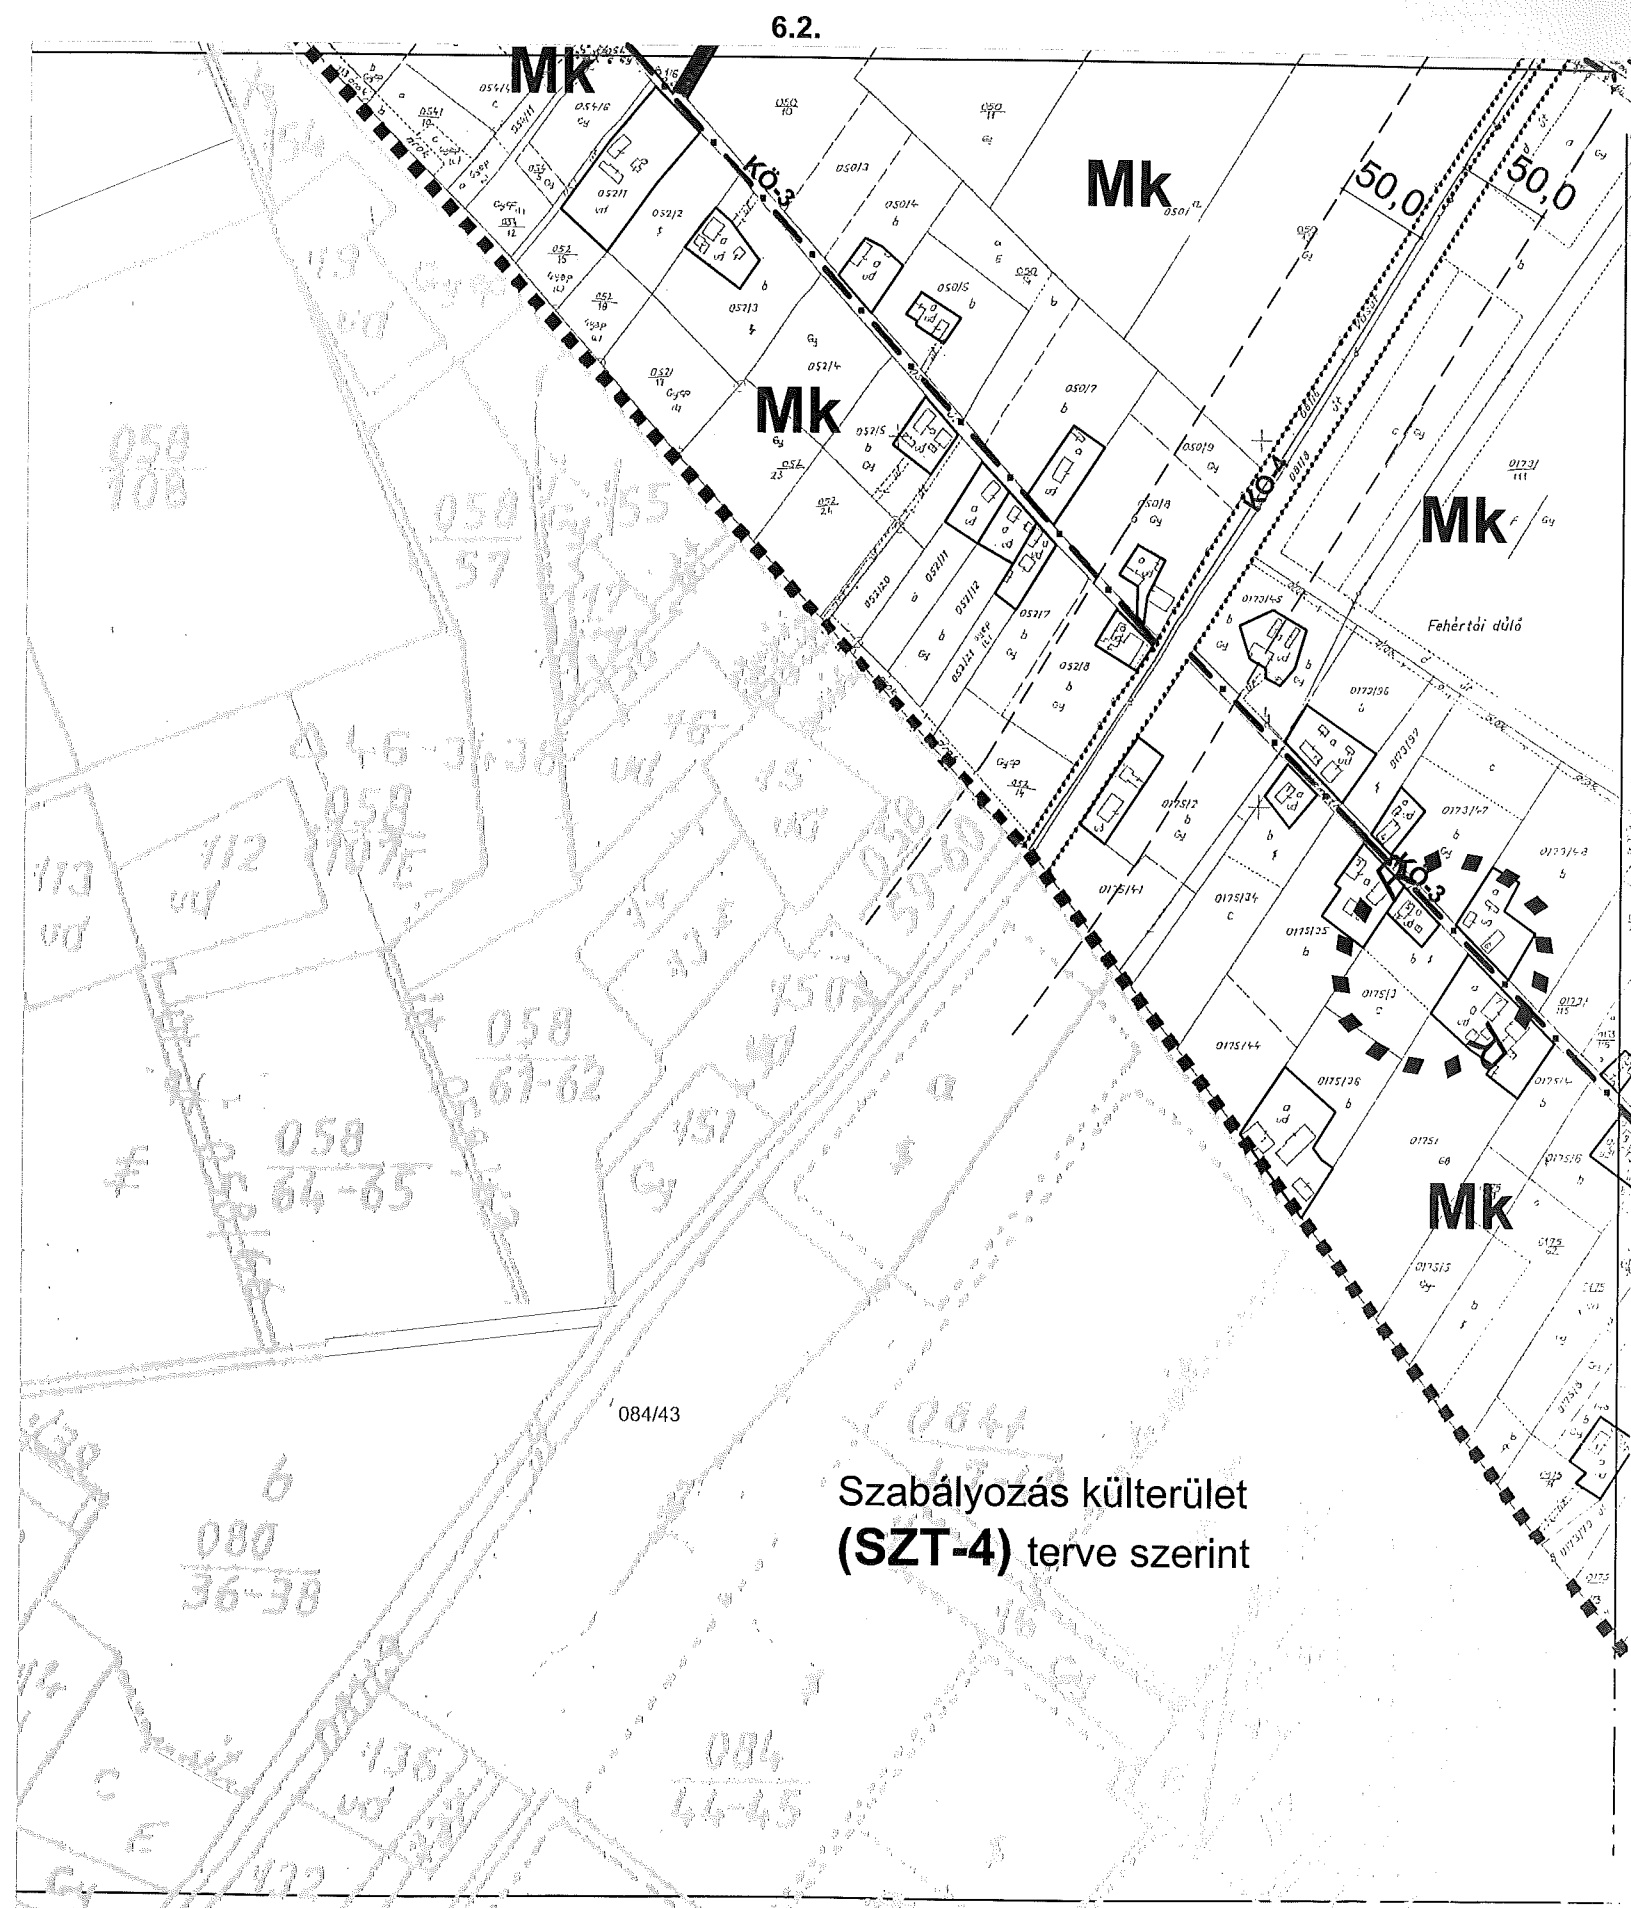

Szabályozás belterület
(SZT-1B) terve
szerint

6.2.

7.2.

KG3/2,4	SZ	50
	7,5	900


KG2/2,4	SZ	50
	7,5	900

SZT-3

7.1.

7.3.


7.1.

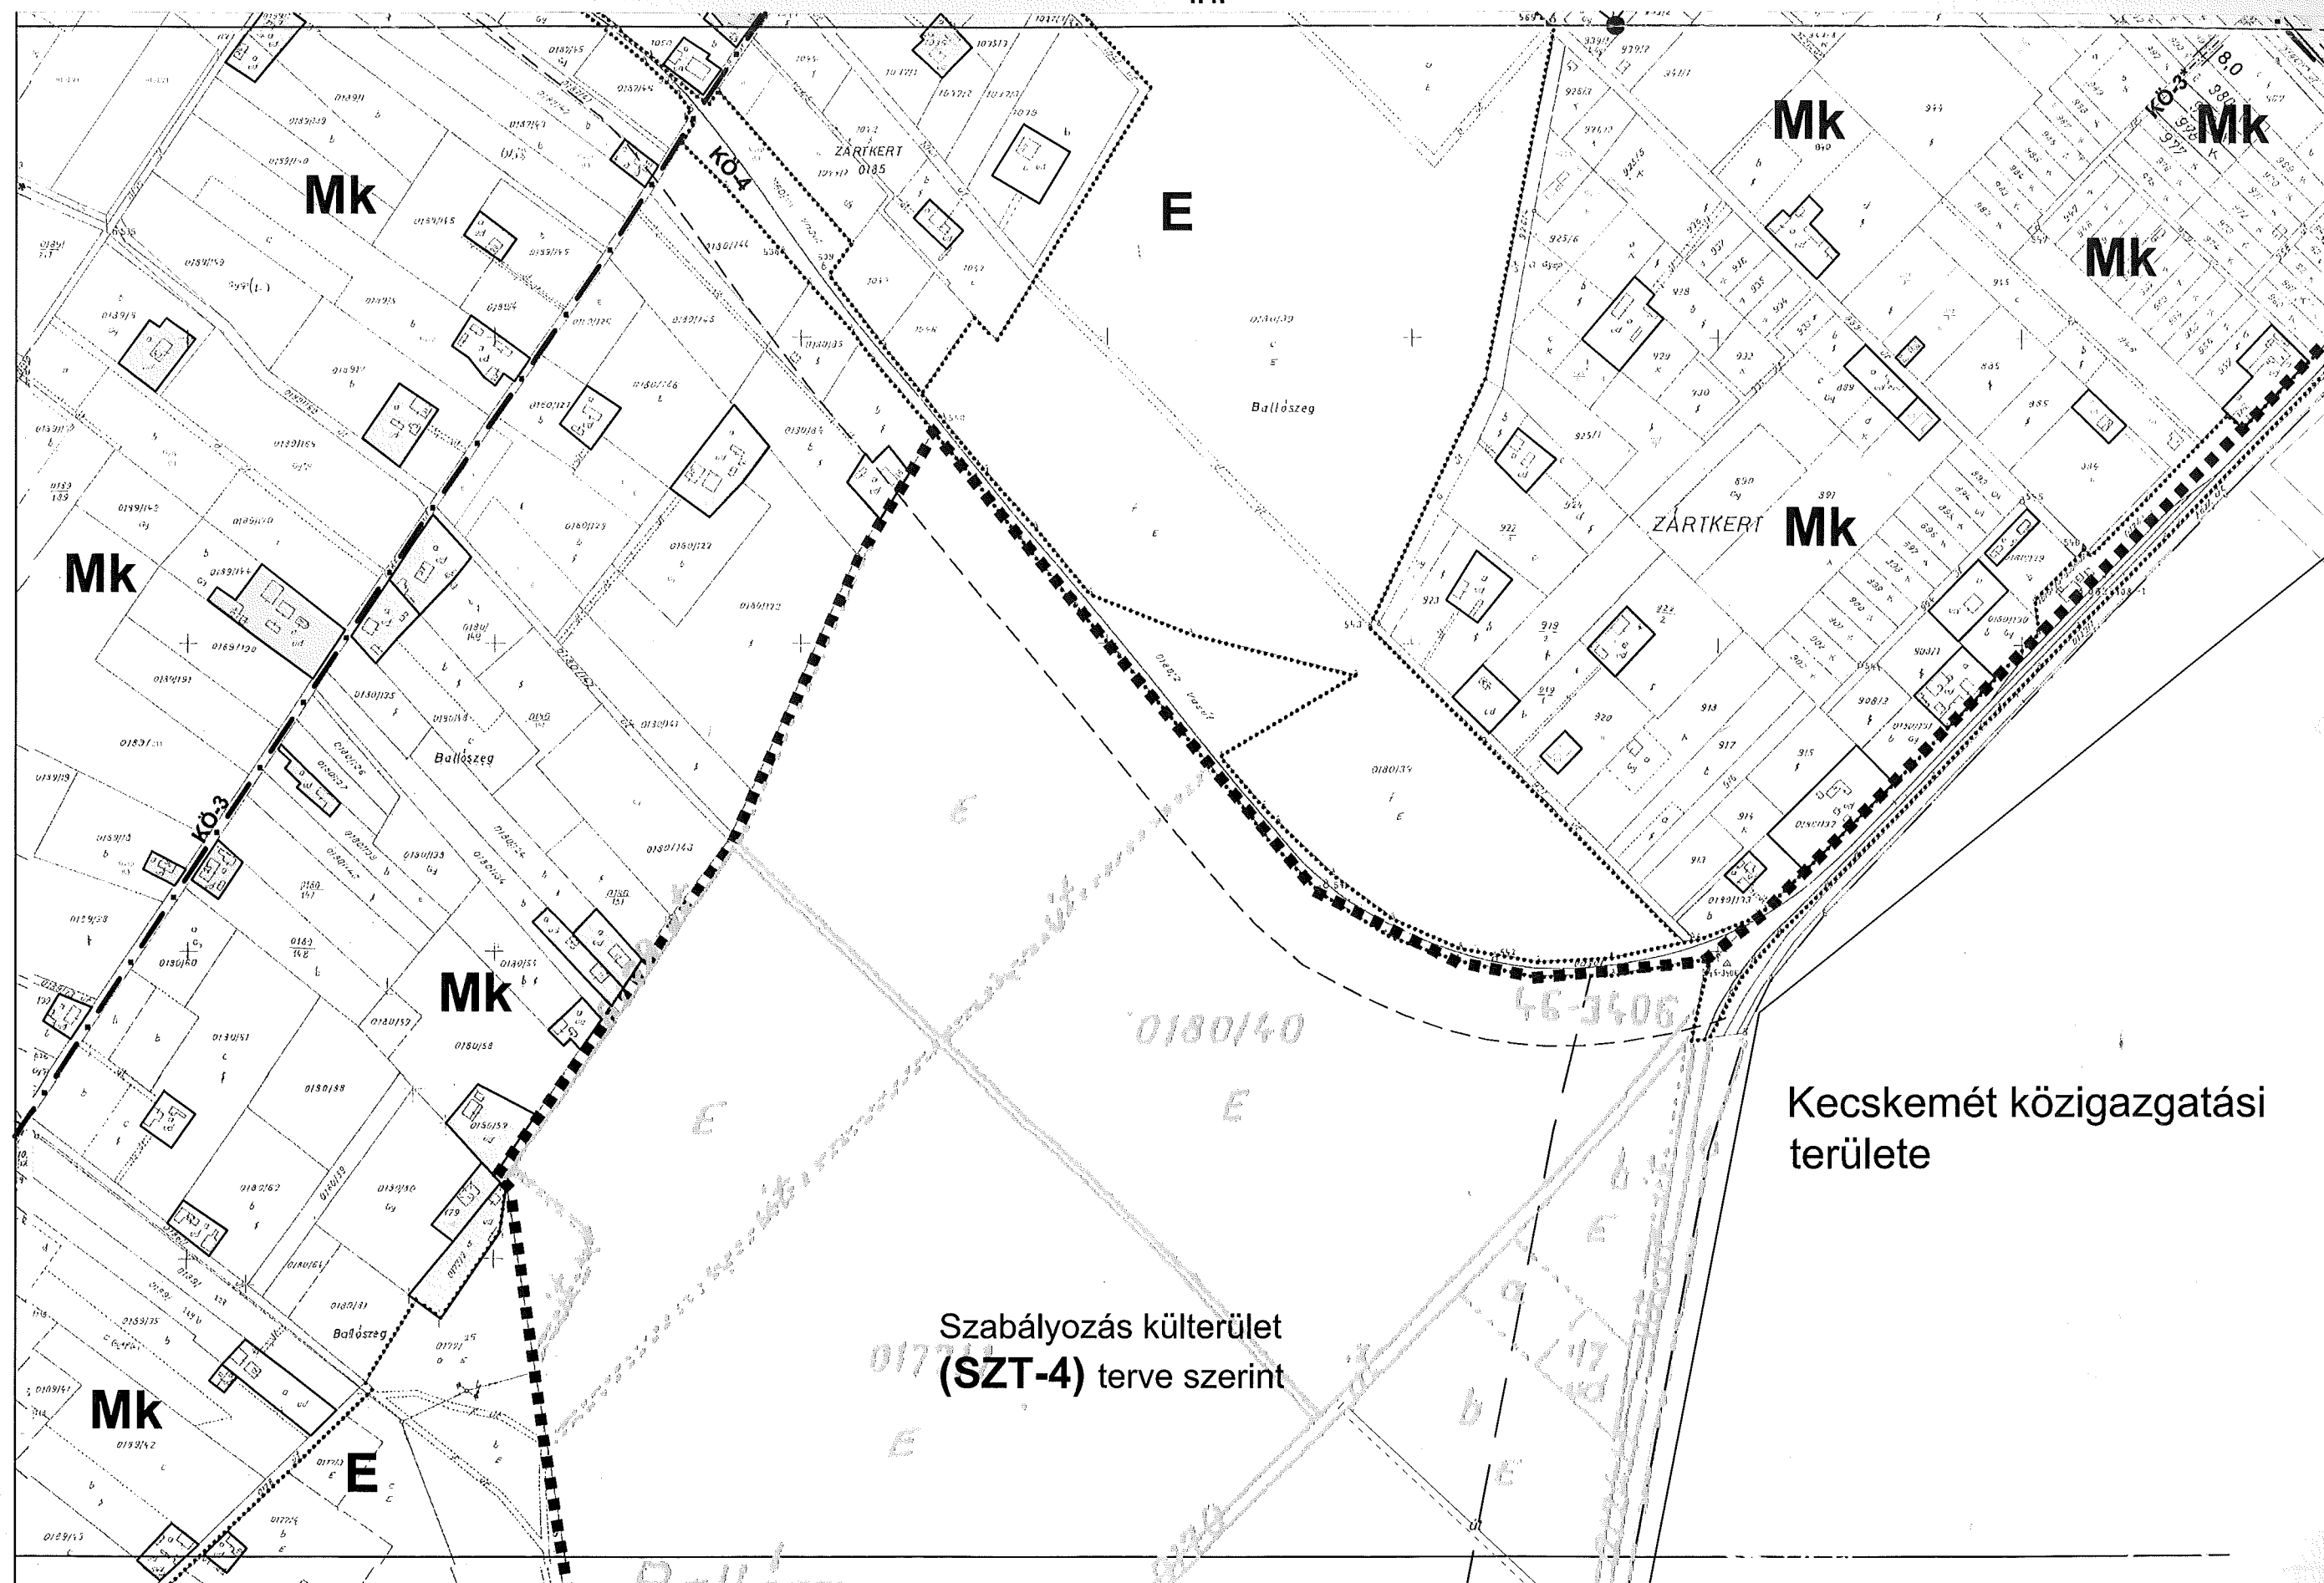


4.4.

7.4.

7.2

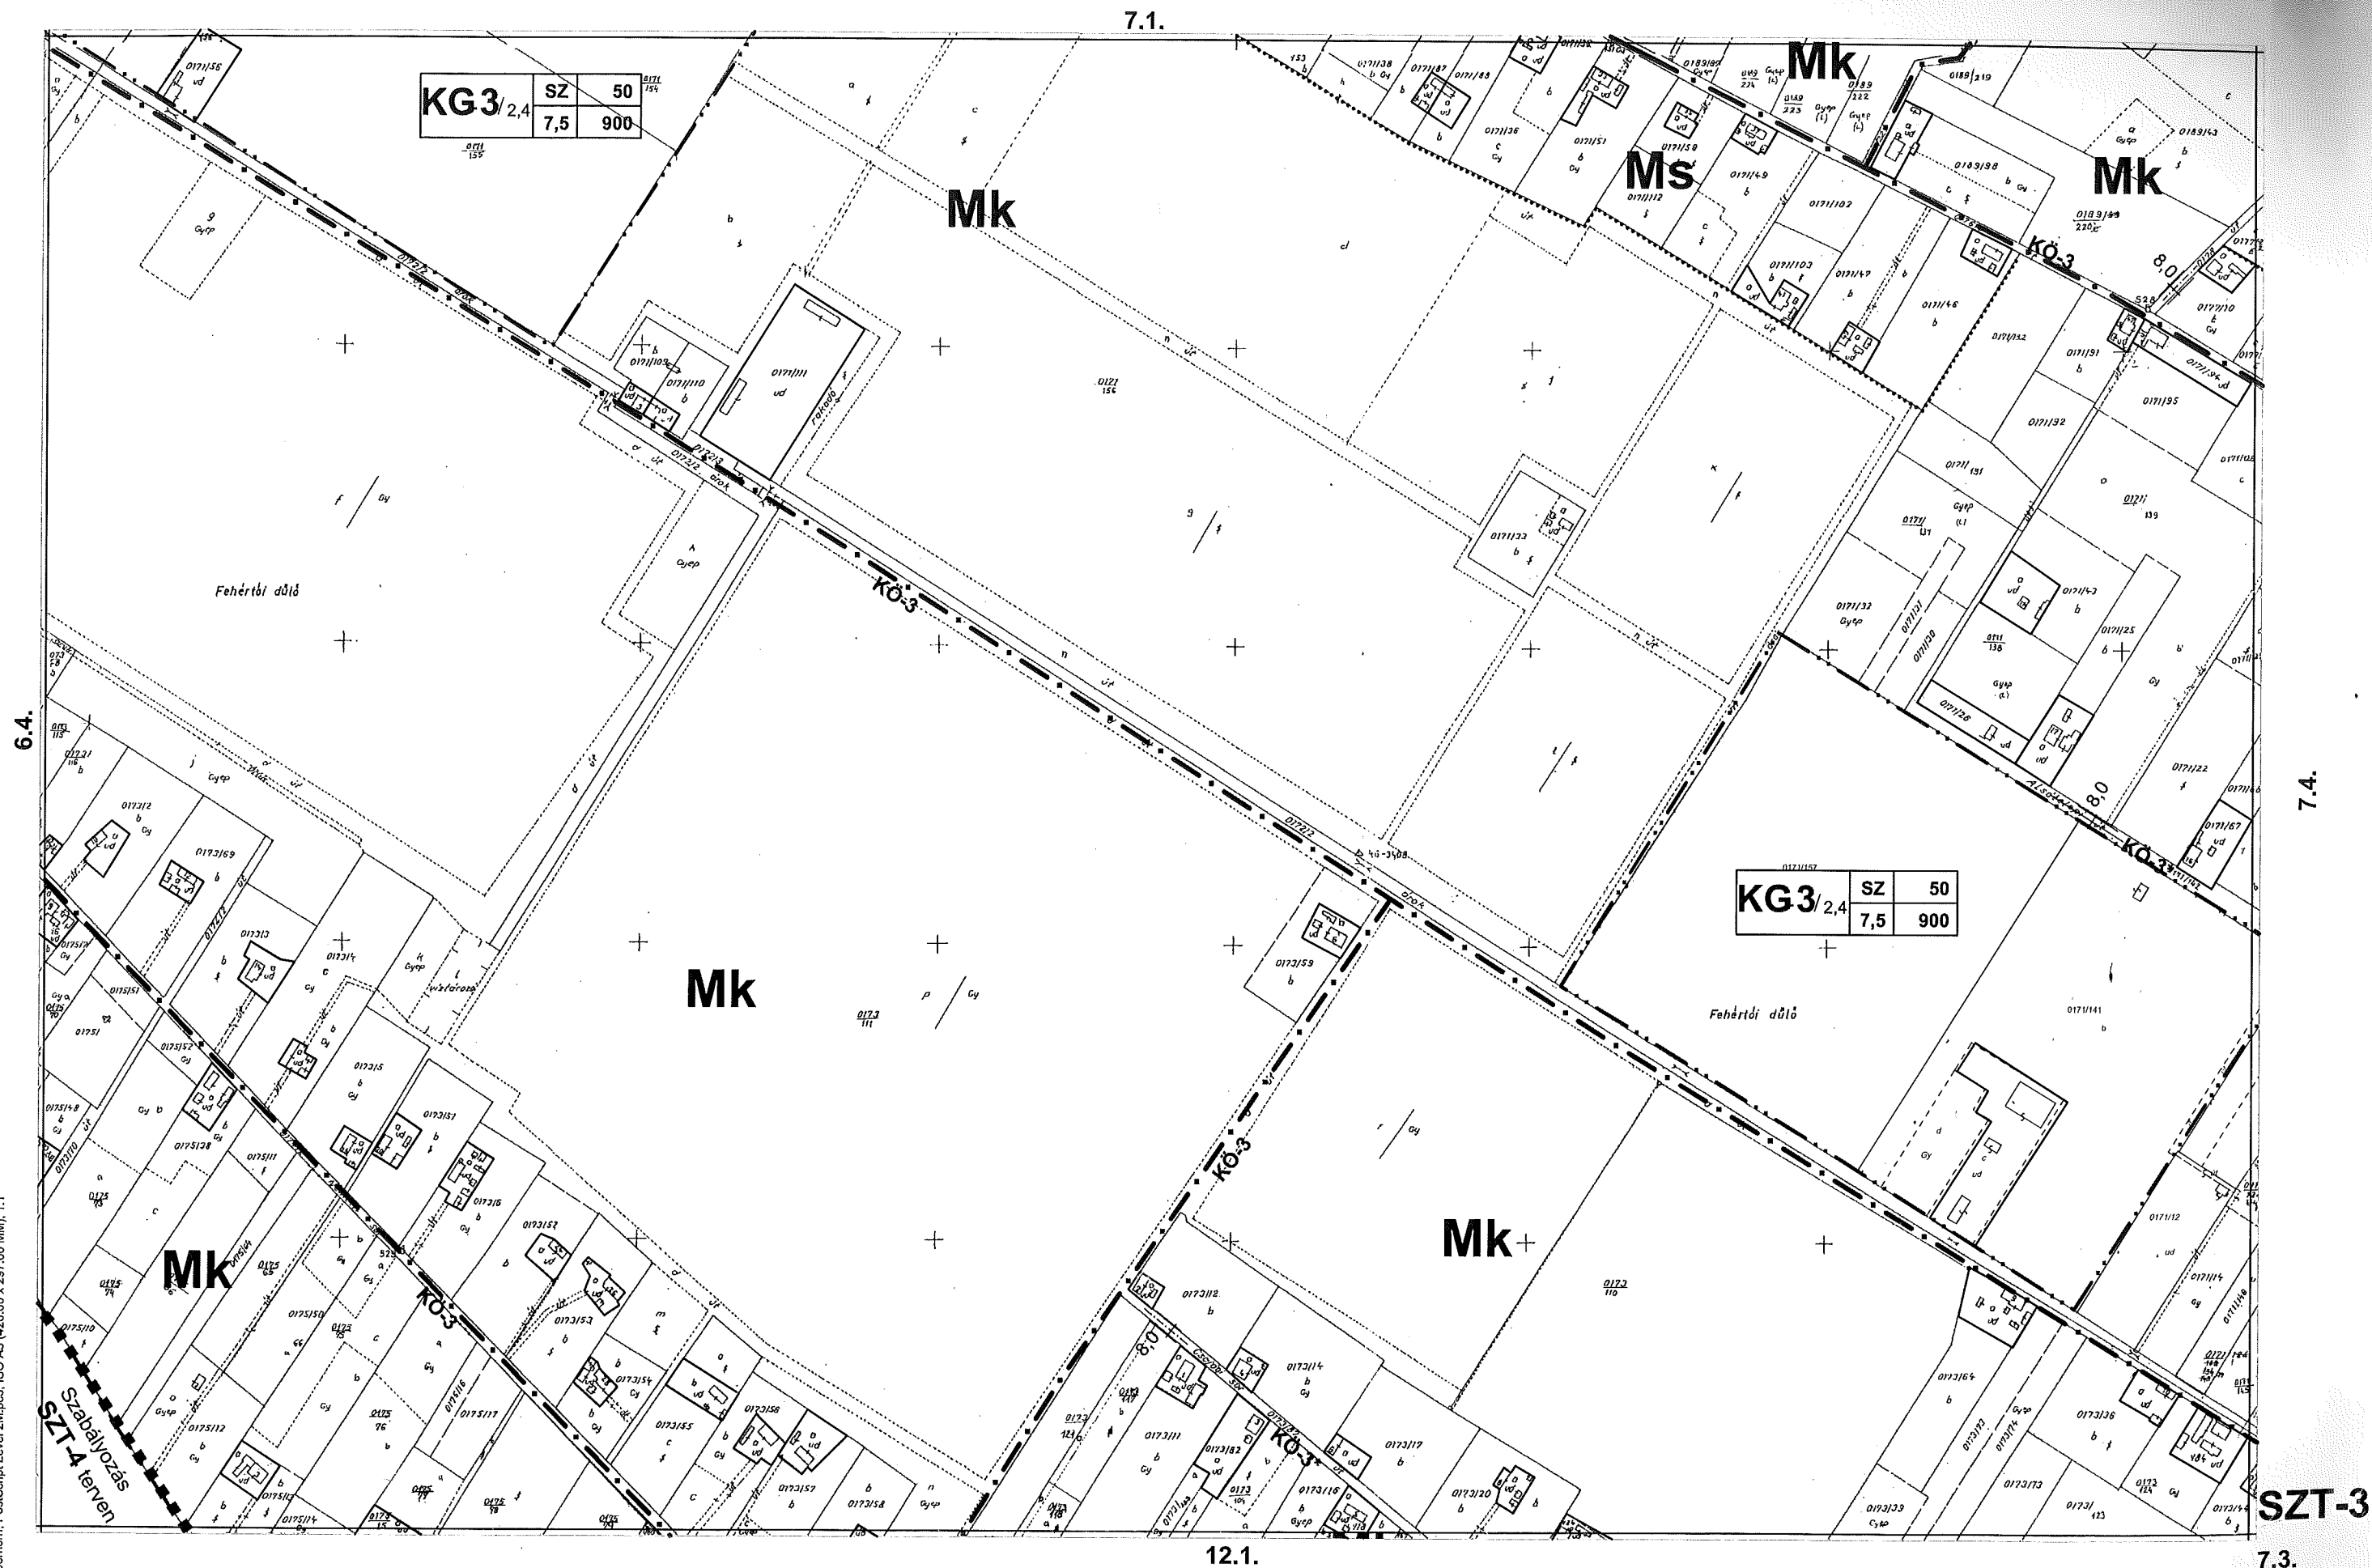

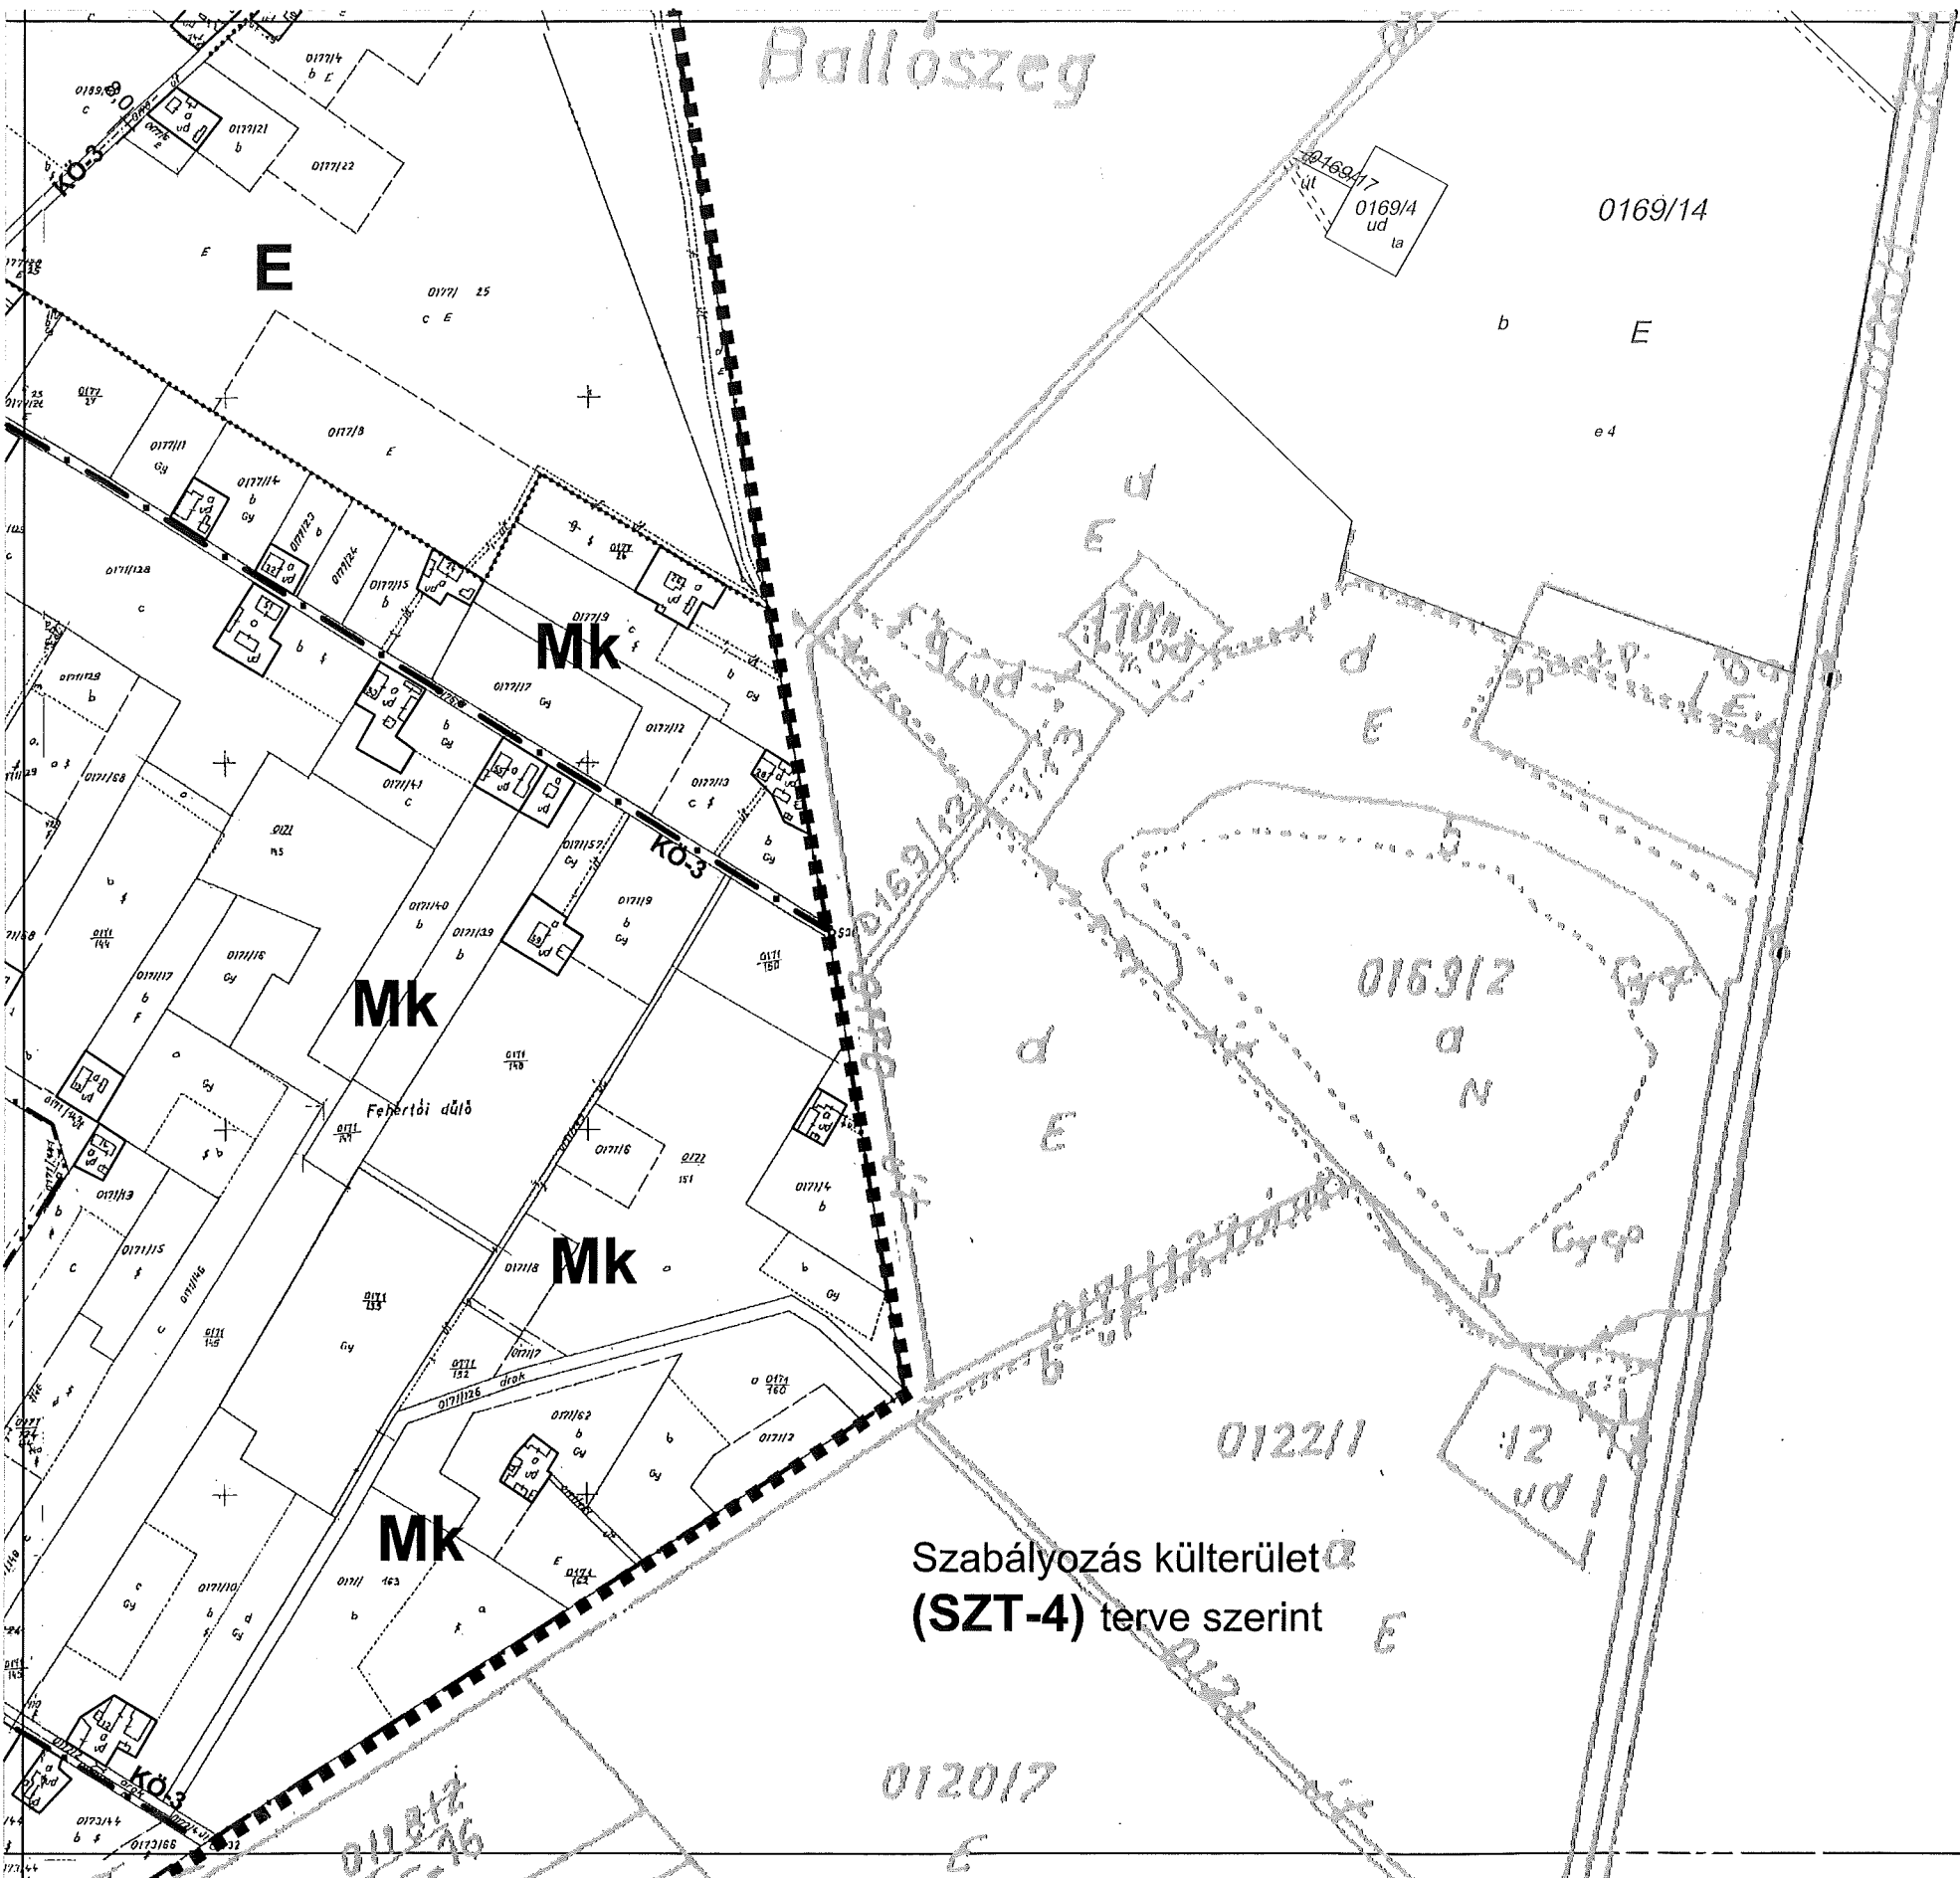

7.3.

