


V:\munka\helvecia\2\rajz\jav_Terv_2018_szept_27.dwg, eblap_SZT_3, 2019.04.04. 11:54:22, Szilberhorn, PostScript Level 2M,pc3, ISO A3 (420,00 x 297,00 MM), 1:1

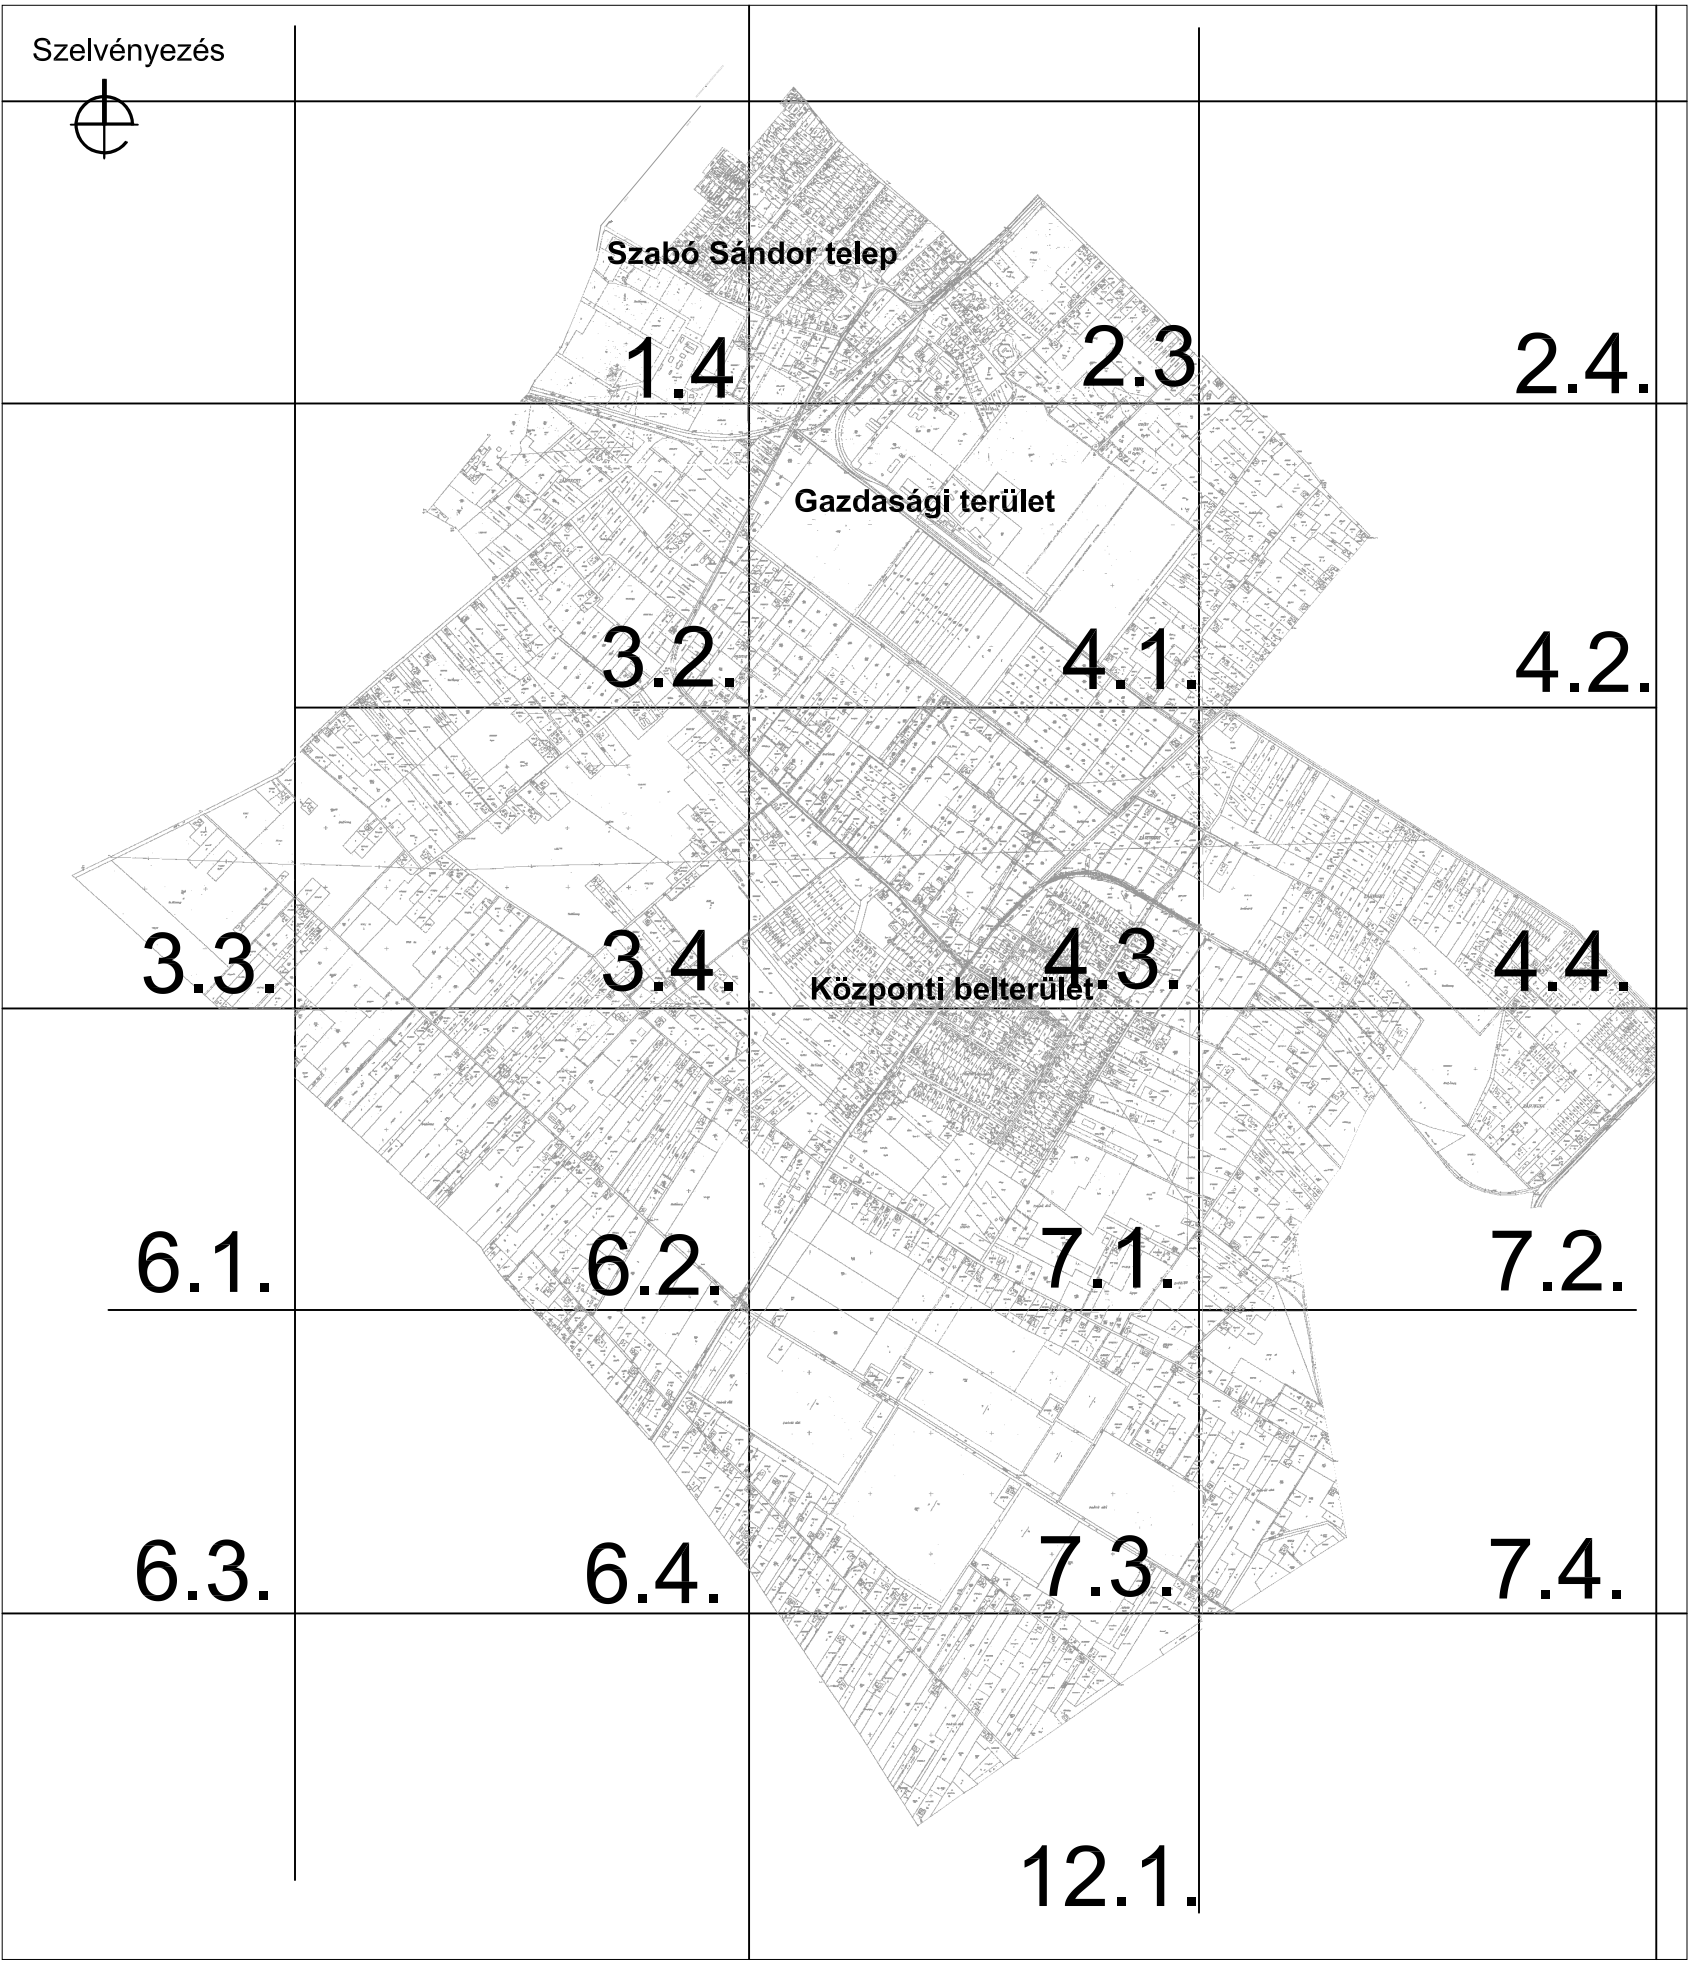

HELVÉCIA

Beépített térség szabályozási terve

- — Közigazgatási határ
- Szabályozási terv határa
- . — Hálózati jelentőségű külterületi út
- .. — Beépítésre szánt terület határa (egyúttal övezeti határ)
- — Védőterület határa (közl. szakhatósági közreműködés)
- Övezet határa, ha nem közterületi határ
- Tanyatelek
- Műemlék
- Műemlék ex lege védett környezetének határa
- Régészeti lelőhely

ÖVEZETEK

- E** erdőövezet
- M** általános mezőgazdasági övezet
- Ms** sortanyás övezet
- Mm** mozaikos tanyás övezet
- Mk** kertségi övezet

KÖ-1 országos mellékút, **KÖ-3** min 10-re szélesítendő dűlőút,
KÖ-3* min 8 m-re szélesítendő dűlőút
KÖ-4 vasút

ÉPÍTÉSI ÖVEZETEK AZONOSÍTÓ JELE

Területfelhasználási mód (TV településközpont vegyes terület, KG kereskedelmi szolgáltató gazdasági terület, IG ipari gazdasági terület)			Övezeti azonosító		
Beépítési mód (SZ szabadonálló, K kialakult)			Beépítettség mértéke (max %)		
KG-1	SZ(K)	30	Telek területe min (m ²) (K) kialakult méret		
	7,5	900(K)	Építménymagasság max (m)		



ÉPÍTÉSMŰHELY KFT.
Kecskemét, Wesselényi u.1.
Telefon, fax: 76/482-916
Email: epitmuh@konne.hu
Ügyvezető: Vas Tibor
Felelős tervező:
Szilberhorn Erzsébet
TT1-03-105
Munkatárs:
Dr Bottáné Darida Mária


Az alaptérkép állami alapadatok felhasználásával - a Körzeti Földhivatalban vezetett 1:2000 méretarányú külterületi nyilvántartási térképszelvények másolásával készült.

Megbízó: Helvécia Községi Önkormányzat

Tárgy: **HELVÉCIA**
Településrendezési terve

Munkarész: 6/2002.(IV.2.) rendelet 3.melléklete Rajzszám:
Lépték: 1:4000
Munkaszám: **04/1859**
Dátum: 2004-2005

SZT-3

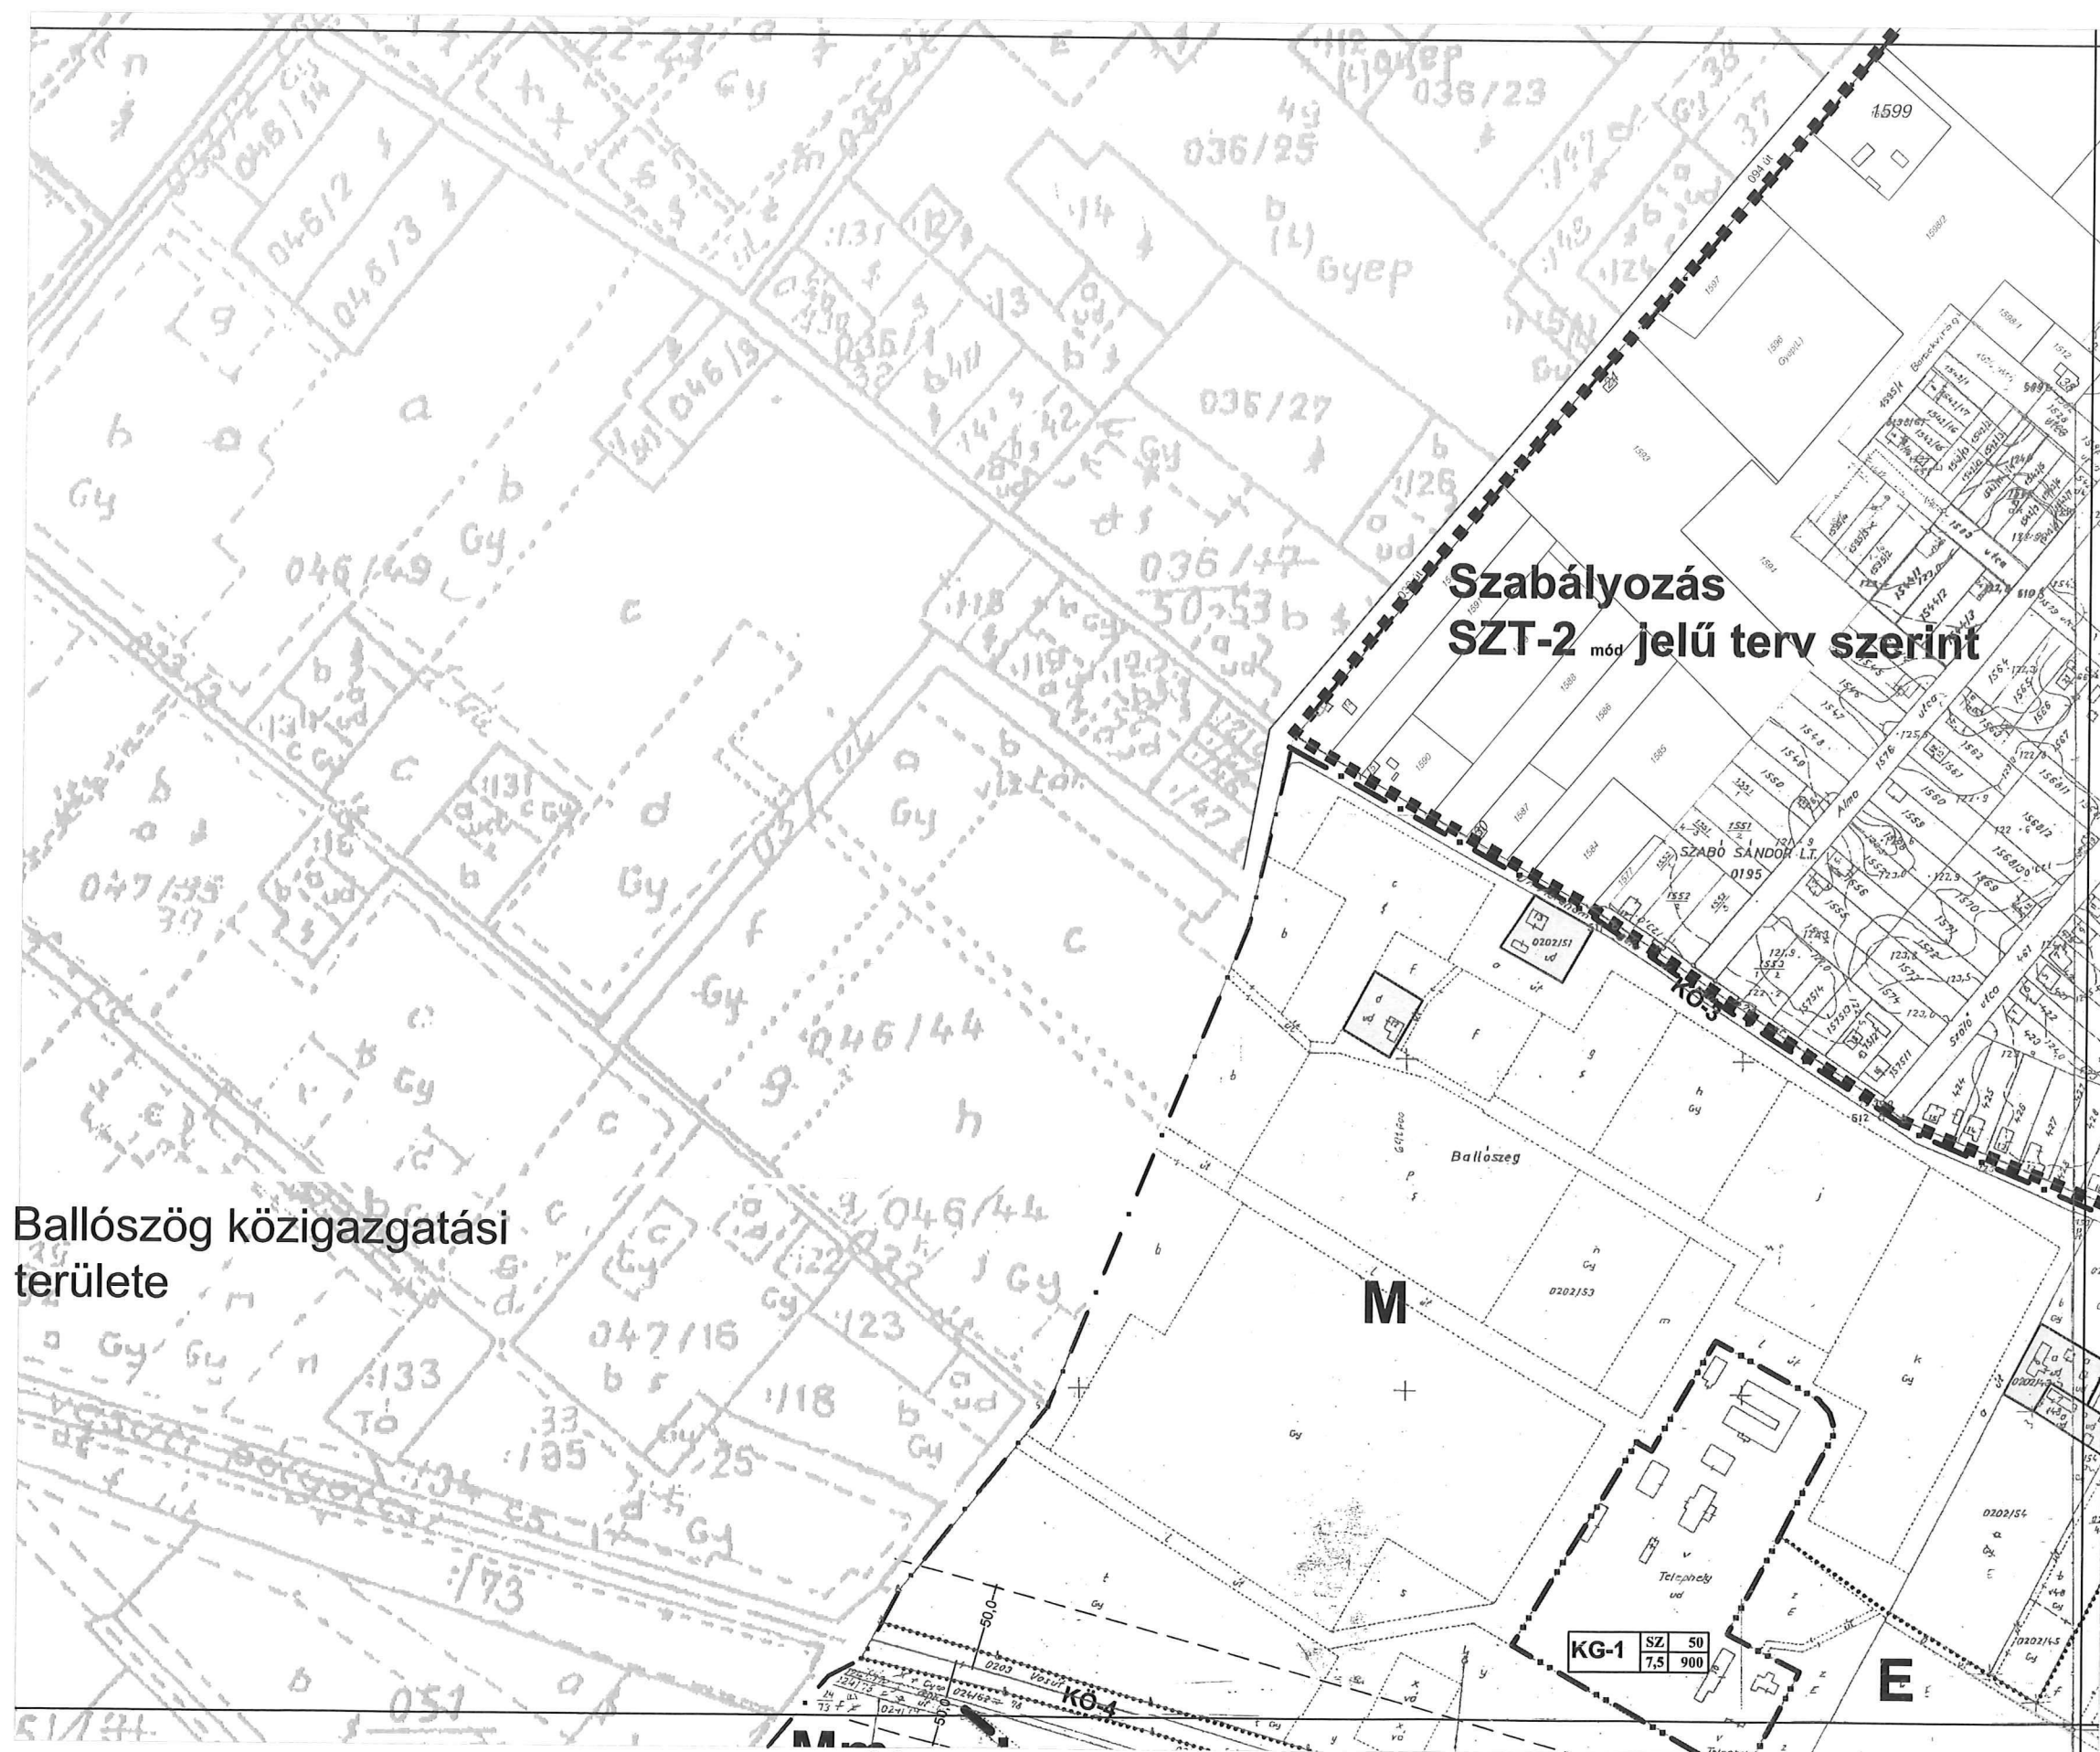

Ballószög közigazgatási
területe

Szabályozás
SZT-2 mód jelű terv szerint

2.3.

1.4

Kecskemét közigazgatási területe

1.4.

2.4.

SZT-3


2.3.

Szabályozás
SZT-2 mód jelű terv szerint

SZABÓ SANDOR L.T.

KG1* 50
17,5 900


1.4.

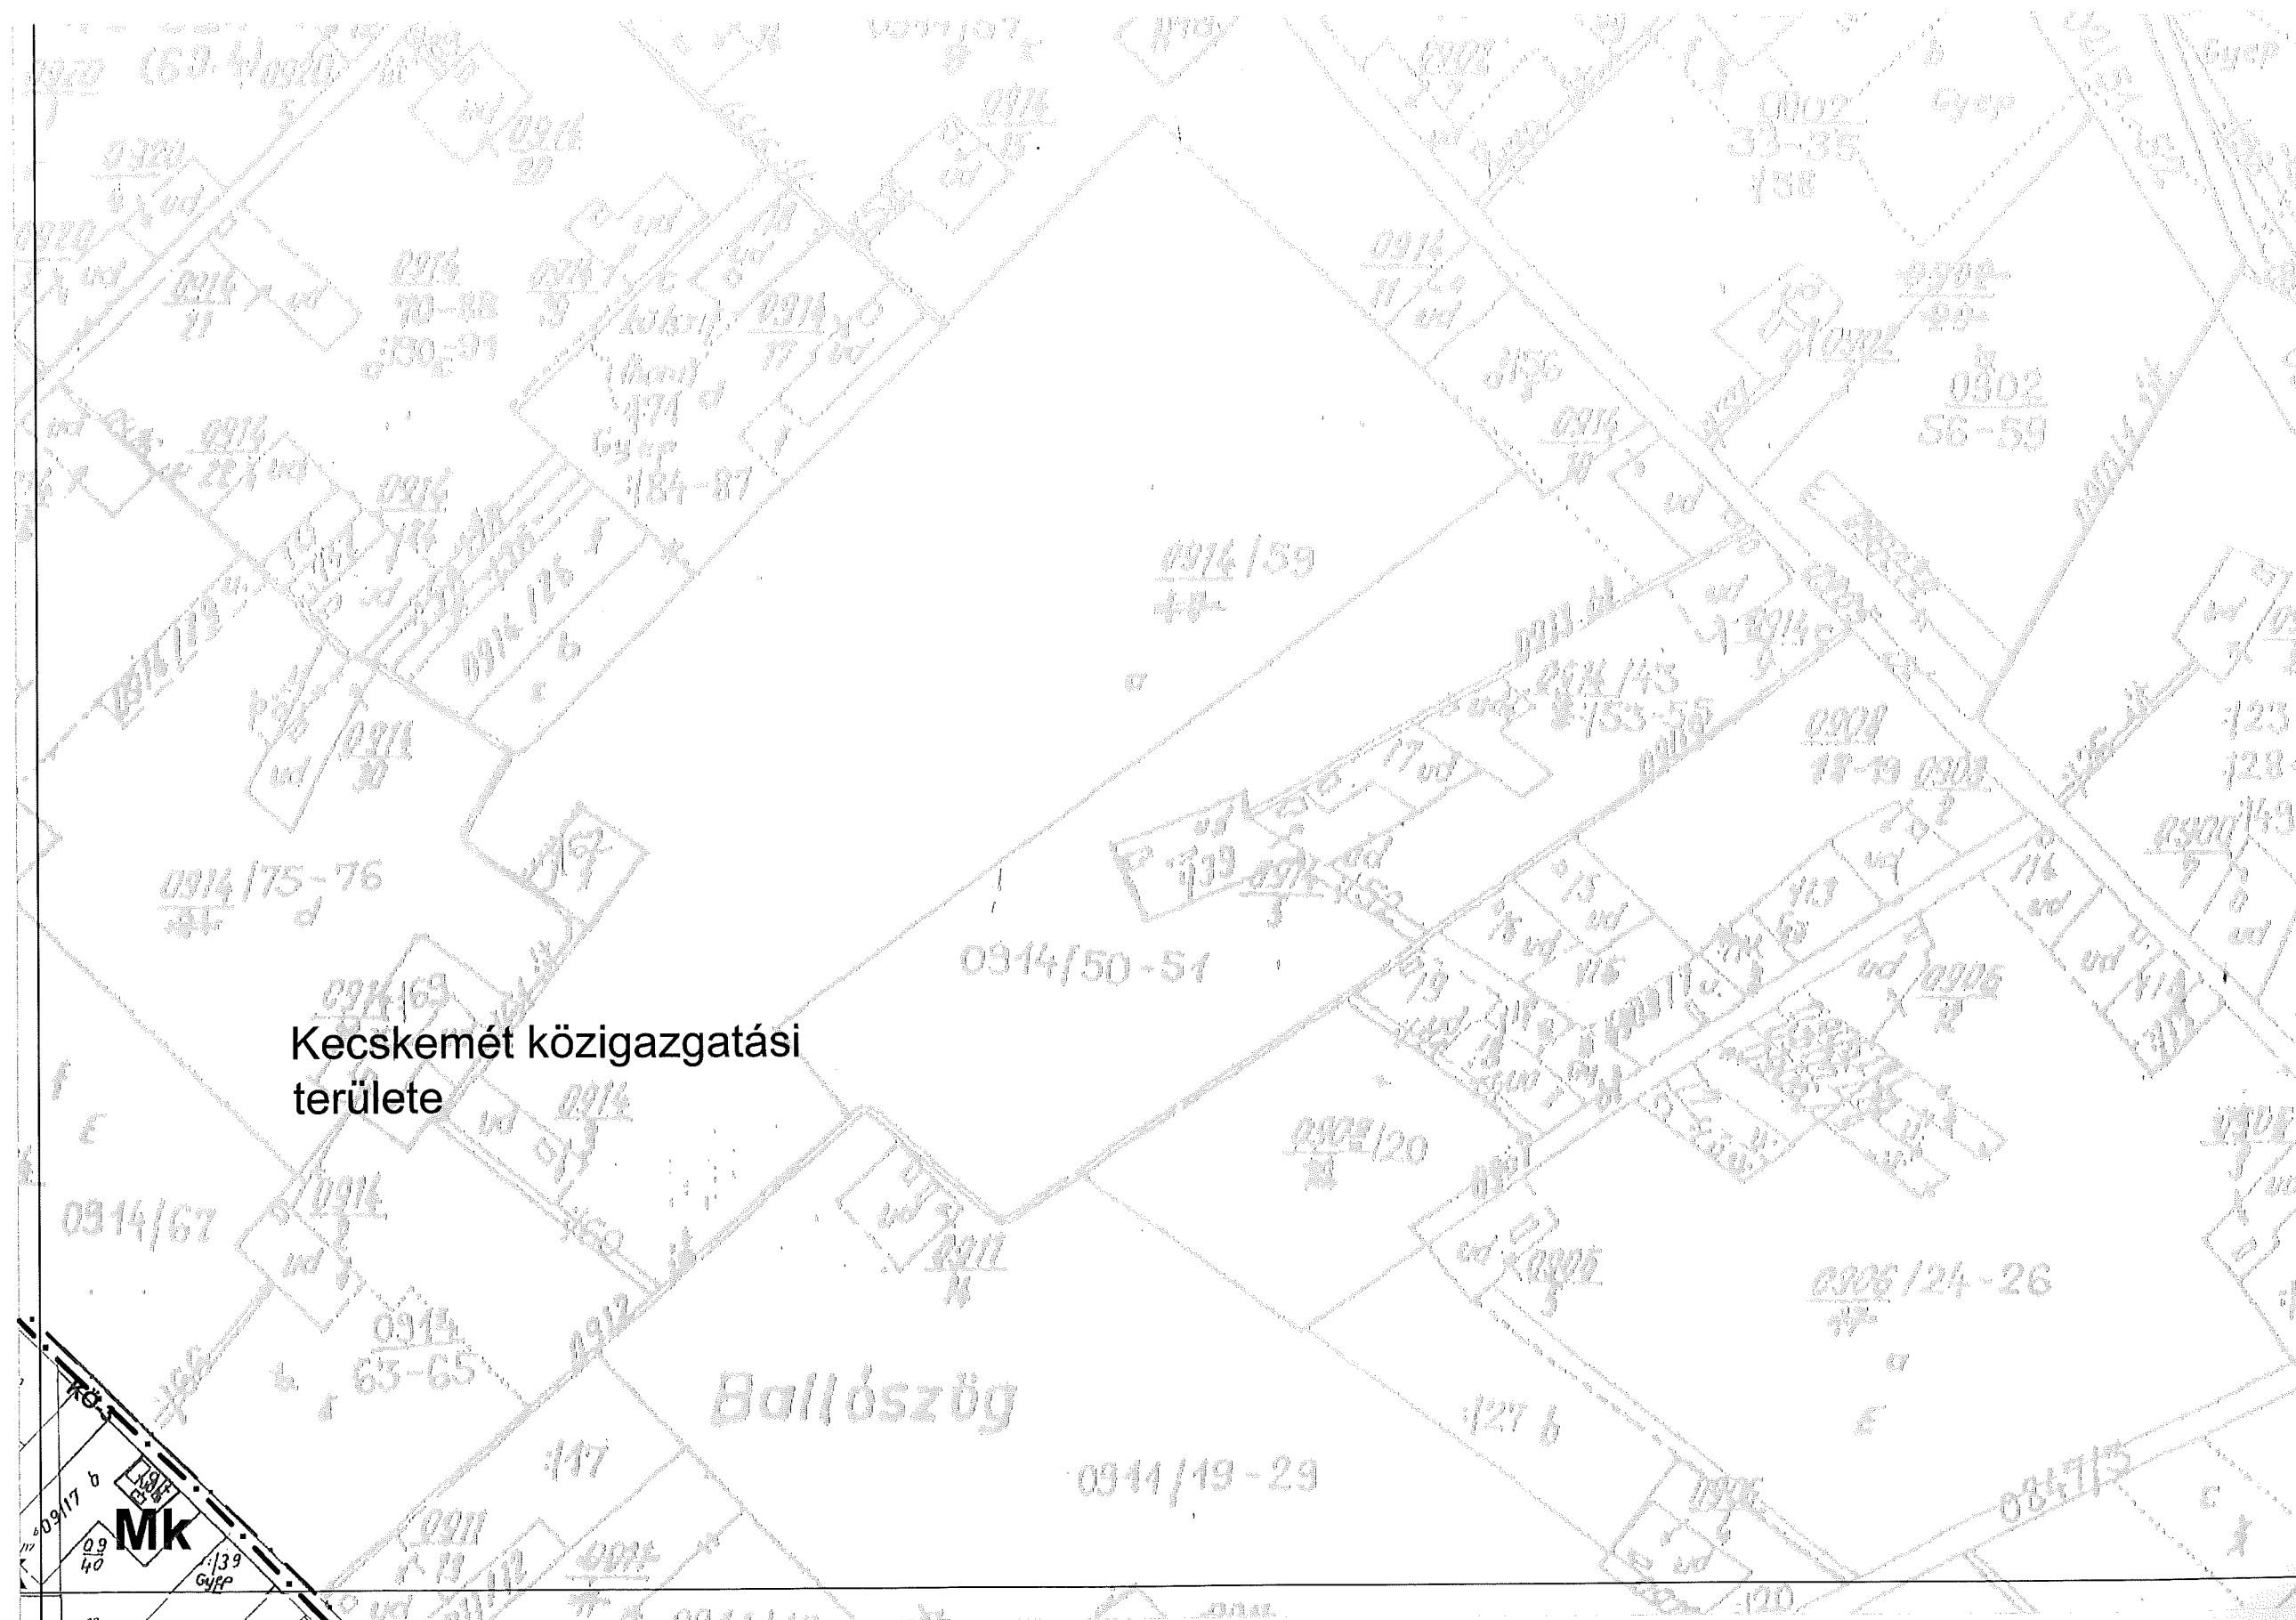


4.1.

2.4.


Ballószög
közigazgatási
területe

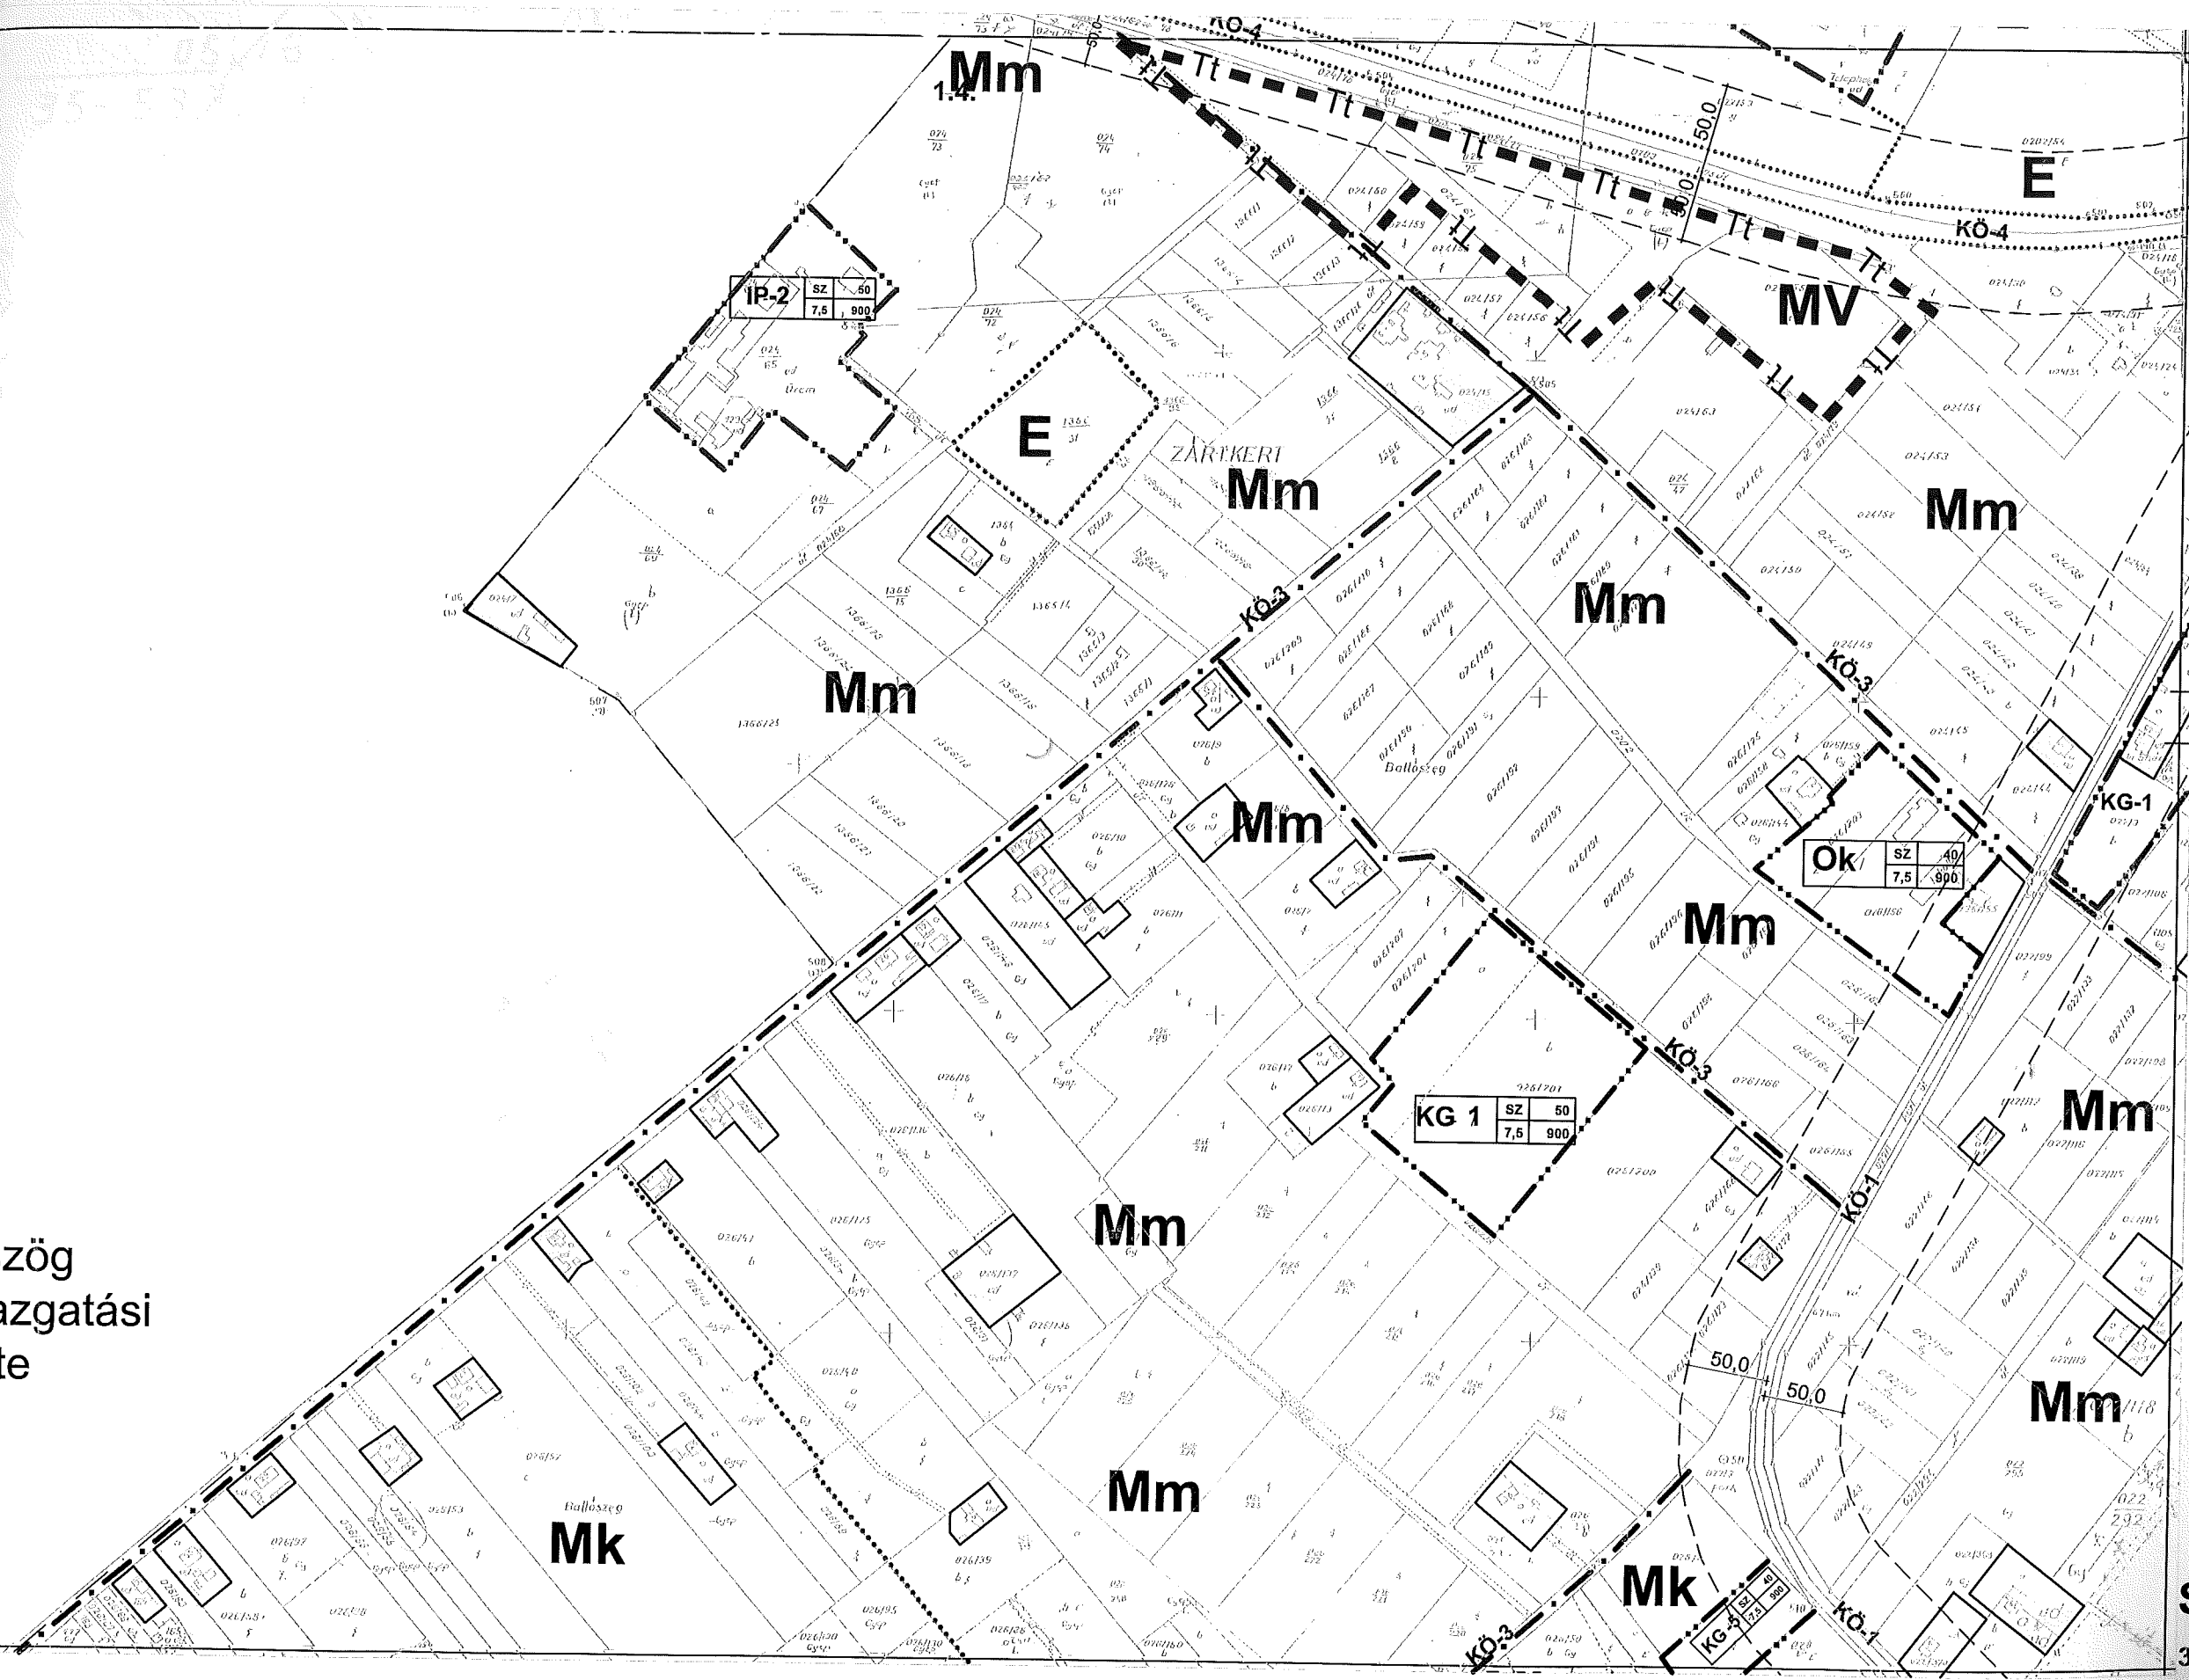


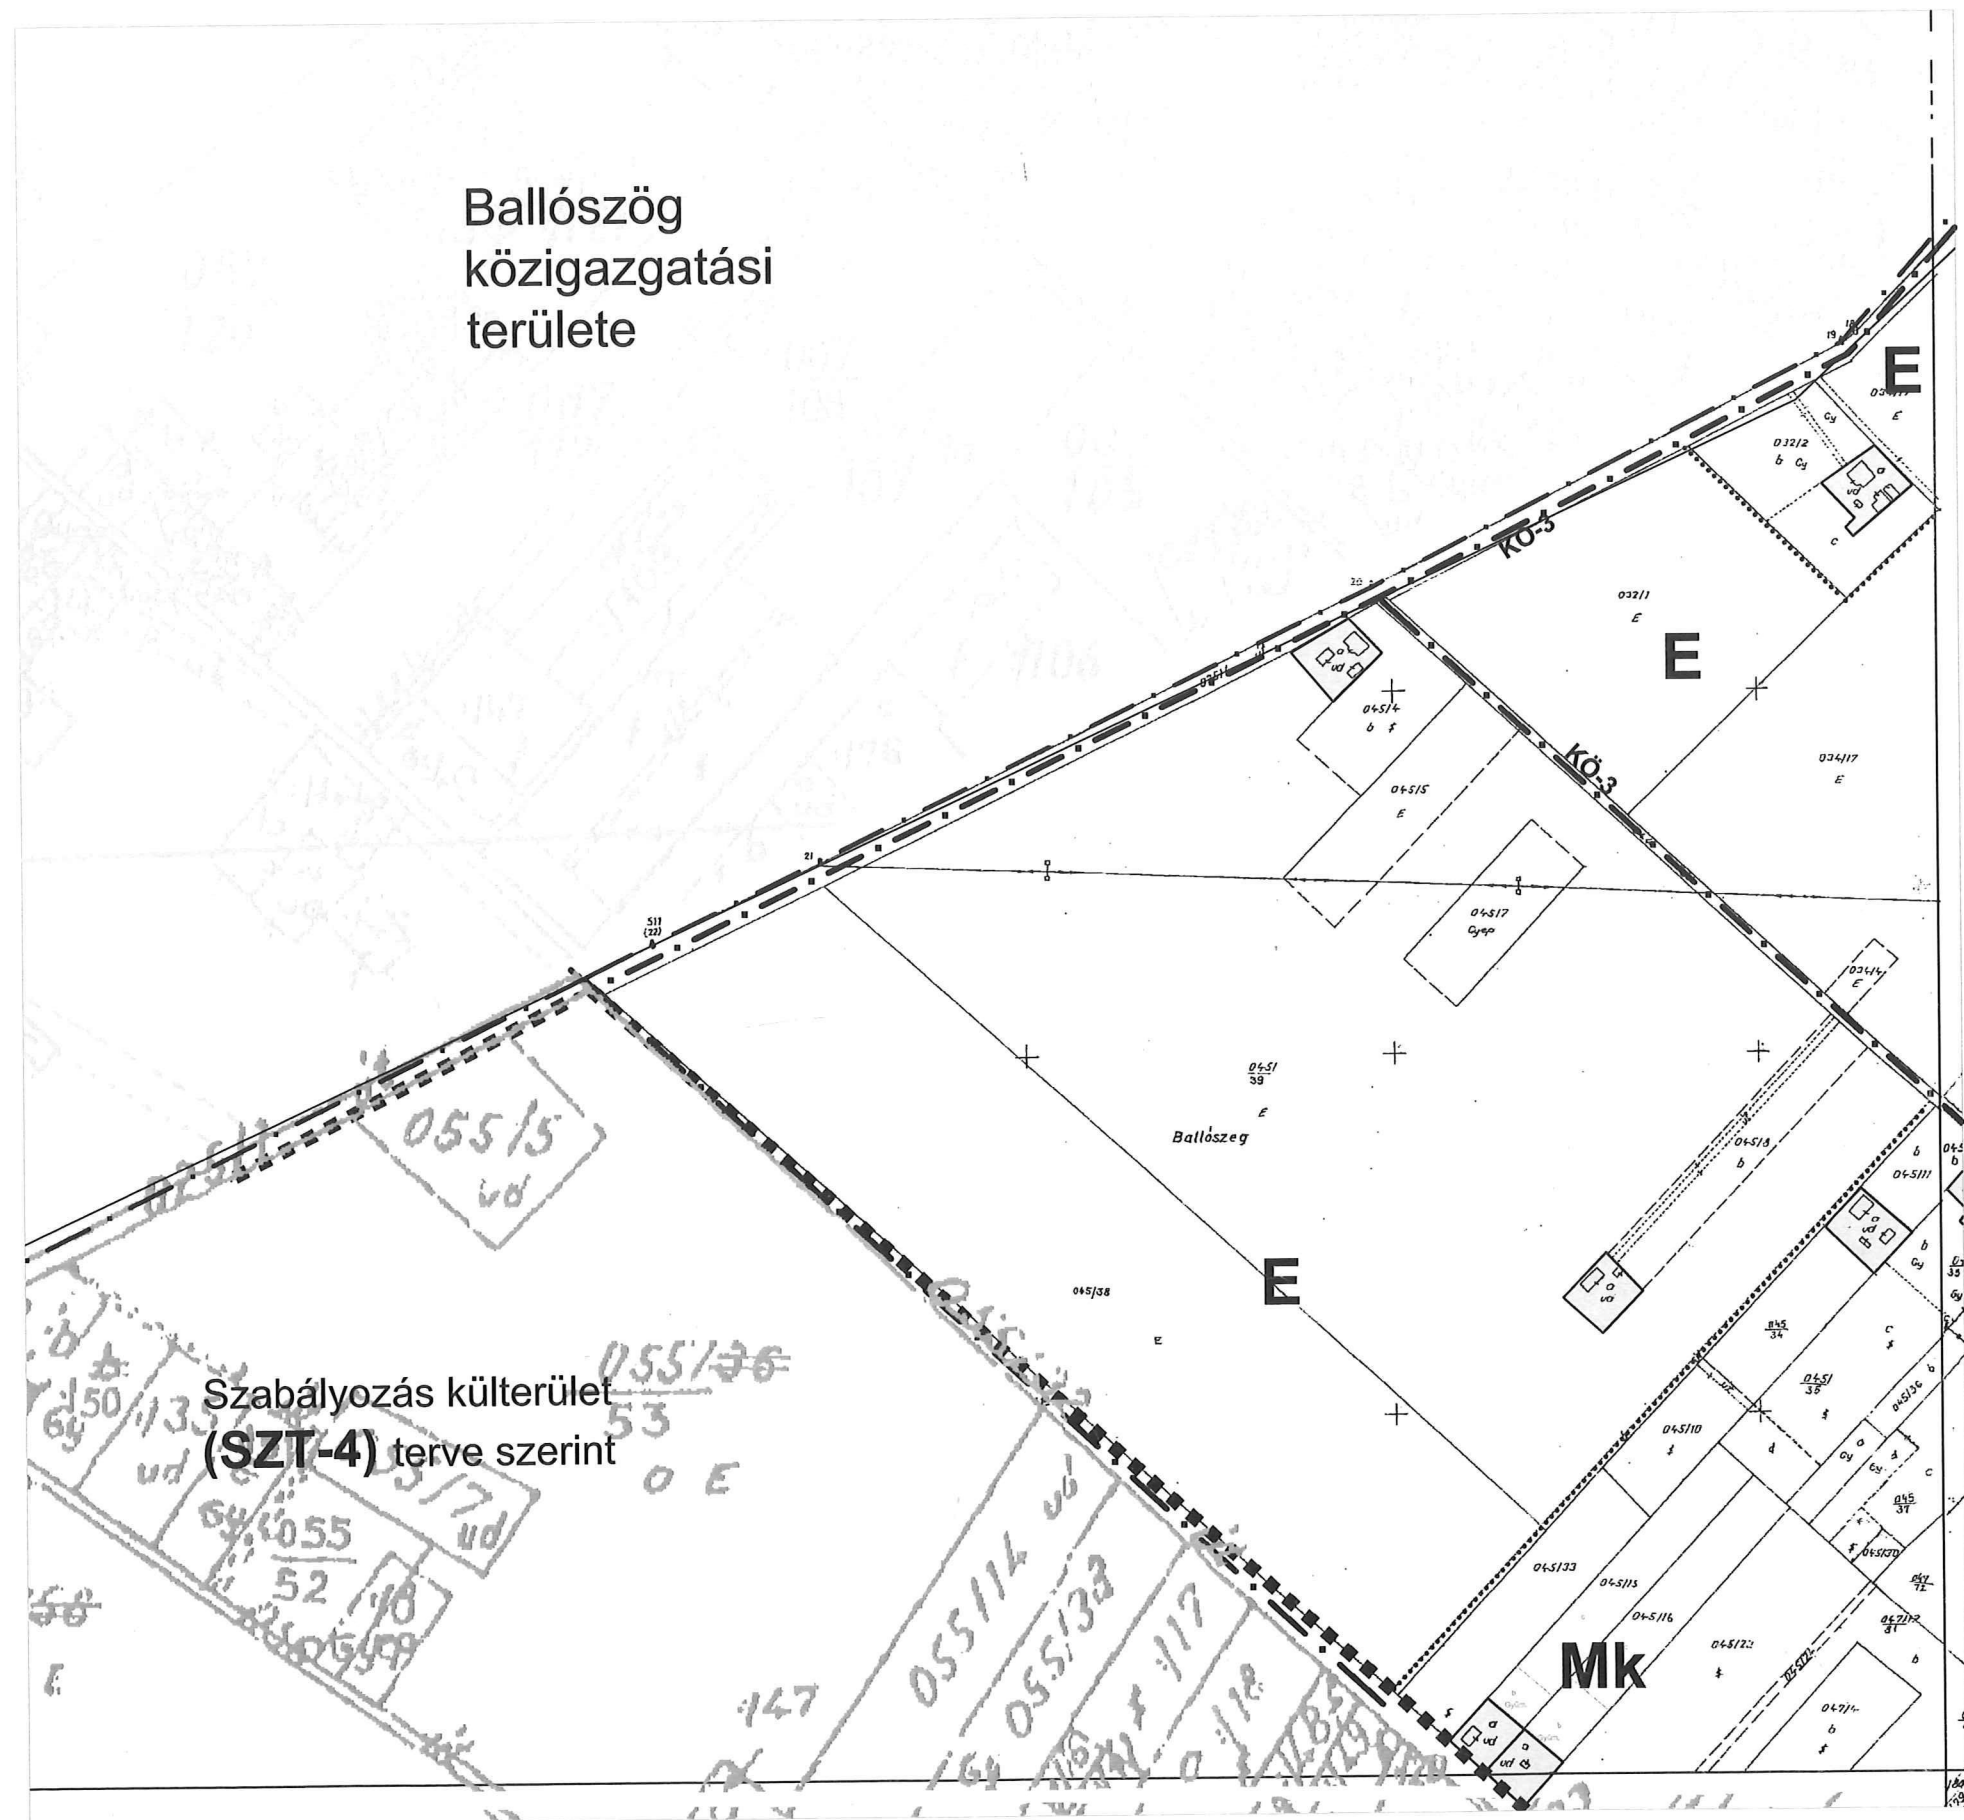


3.4.

3.3

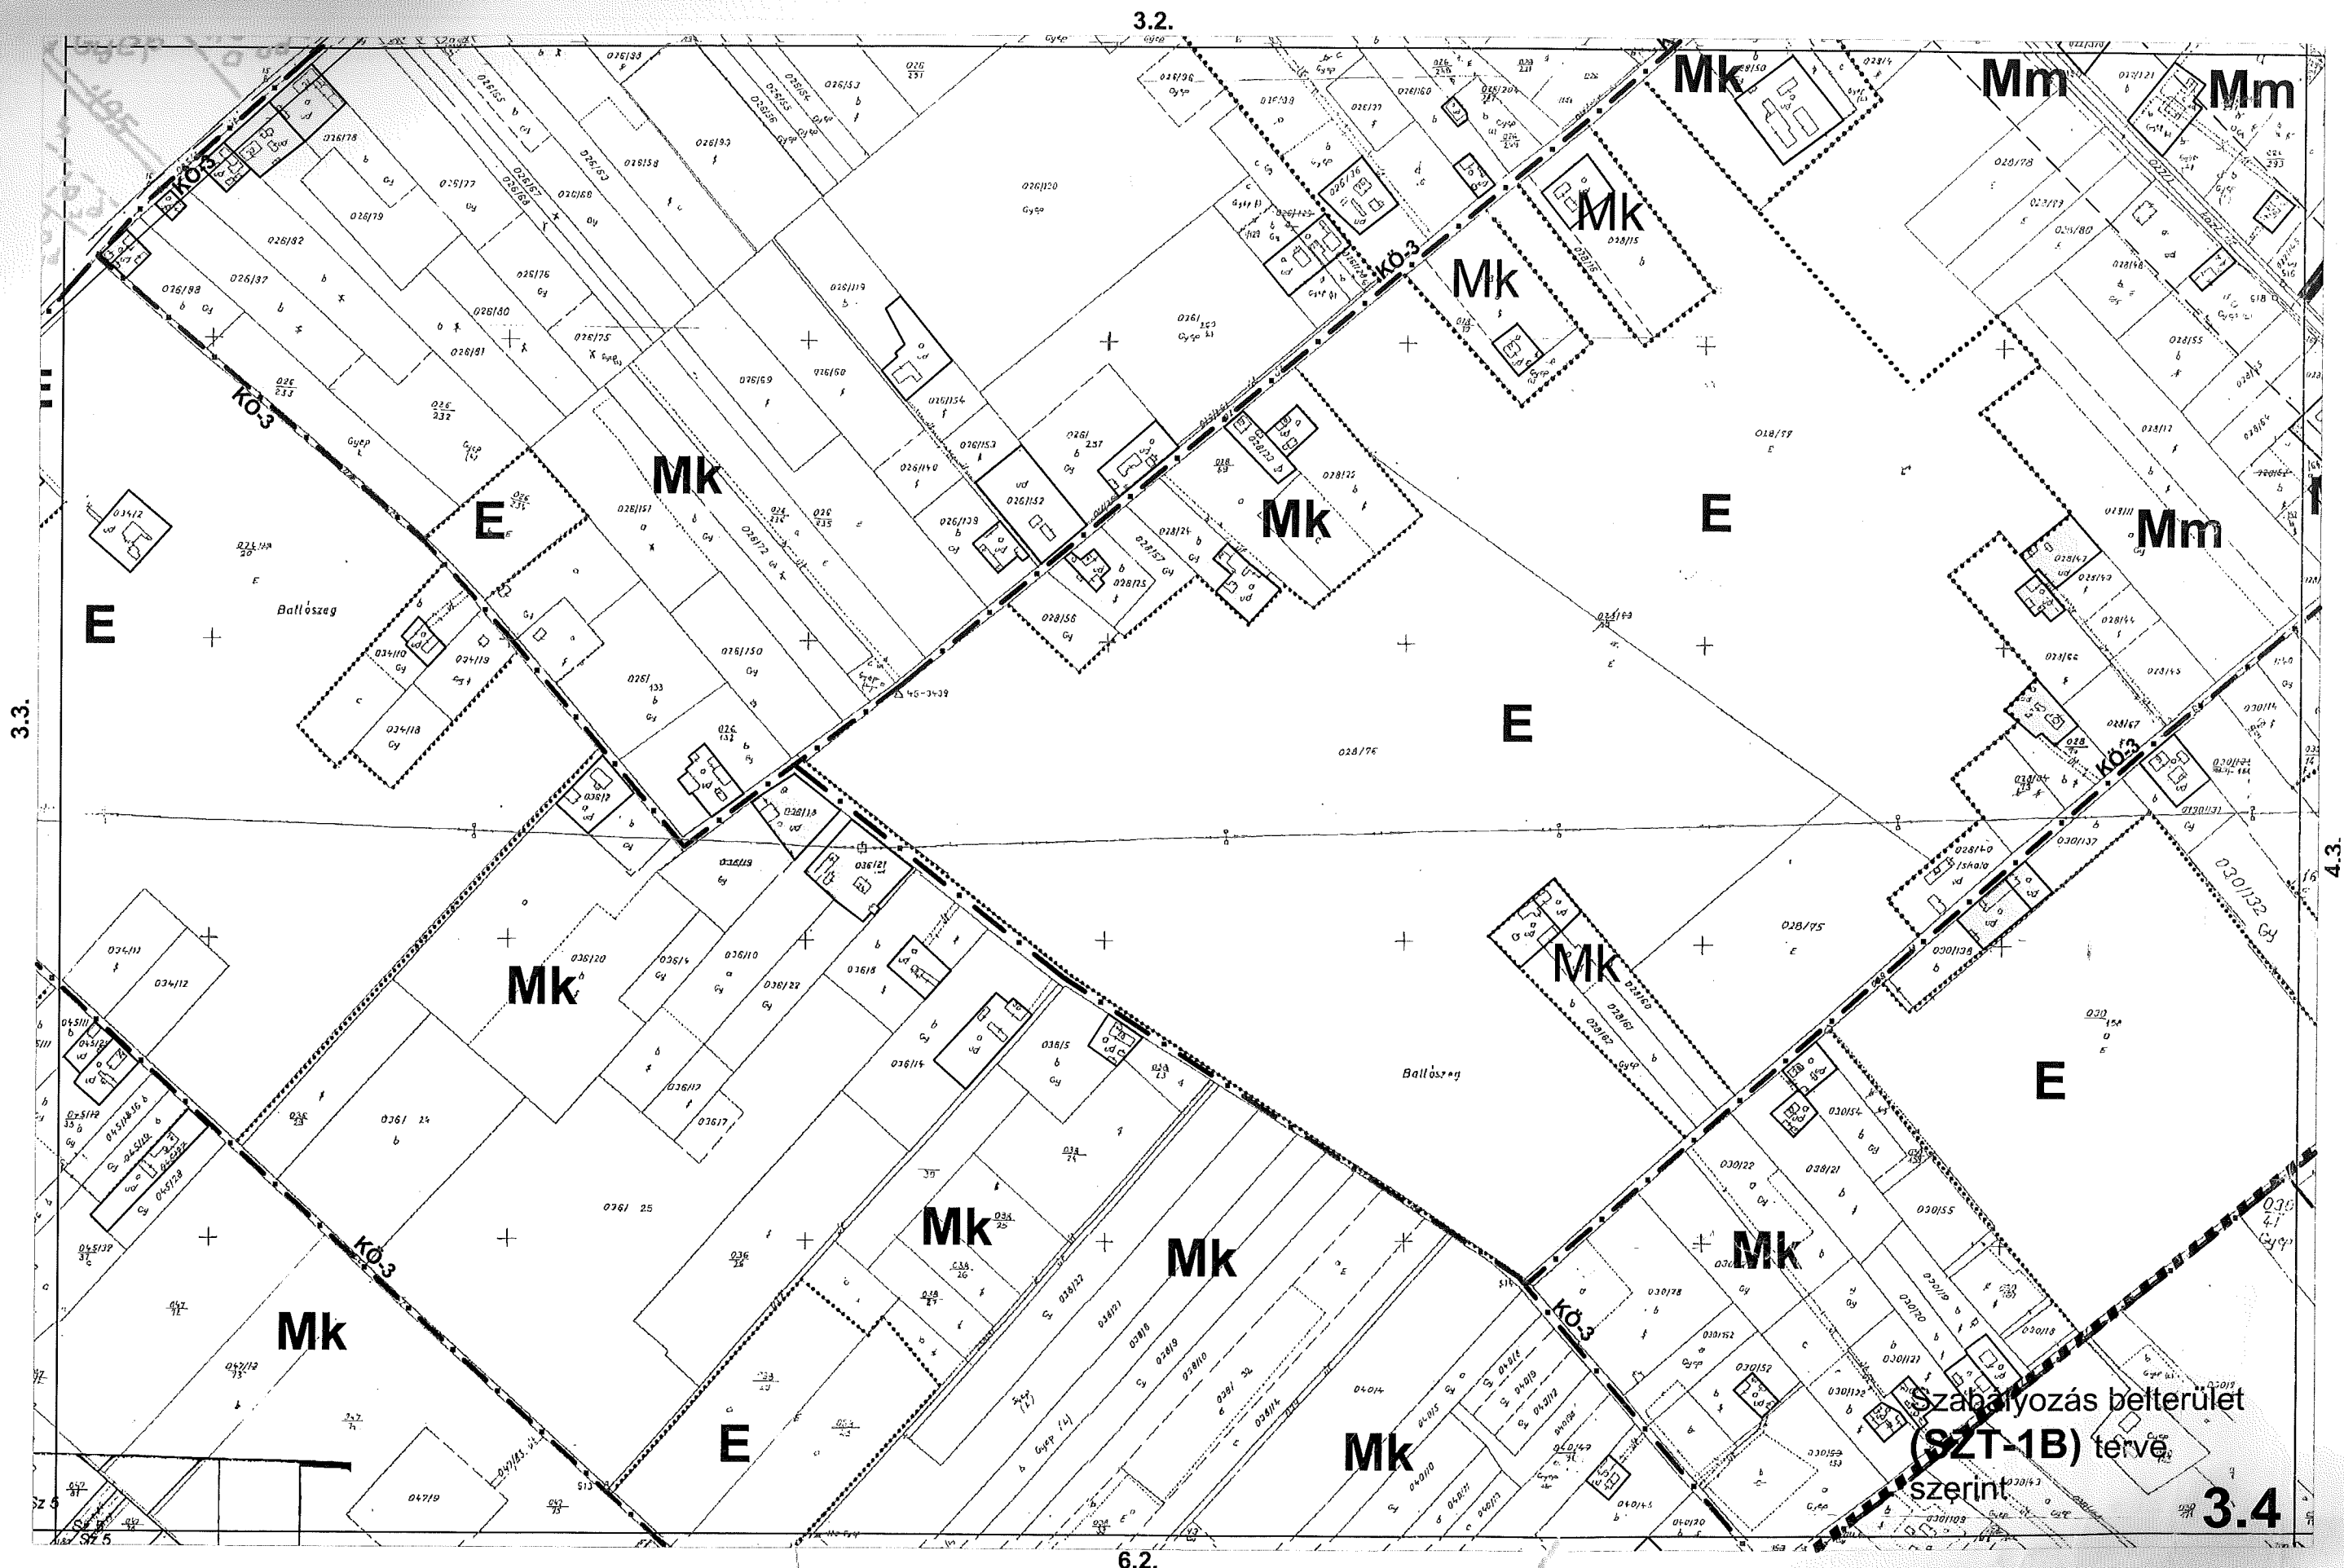

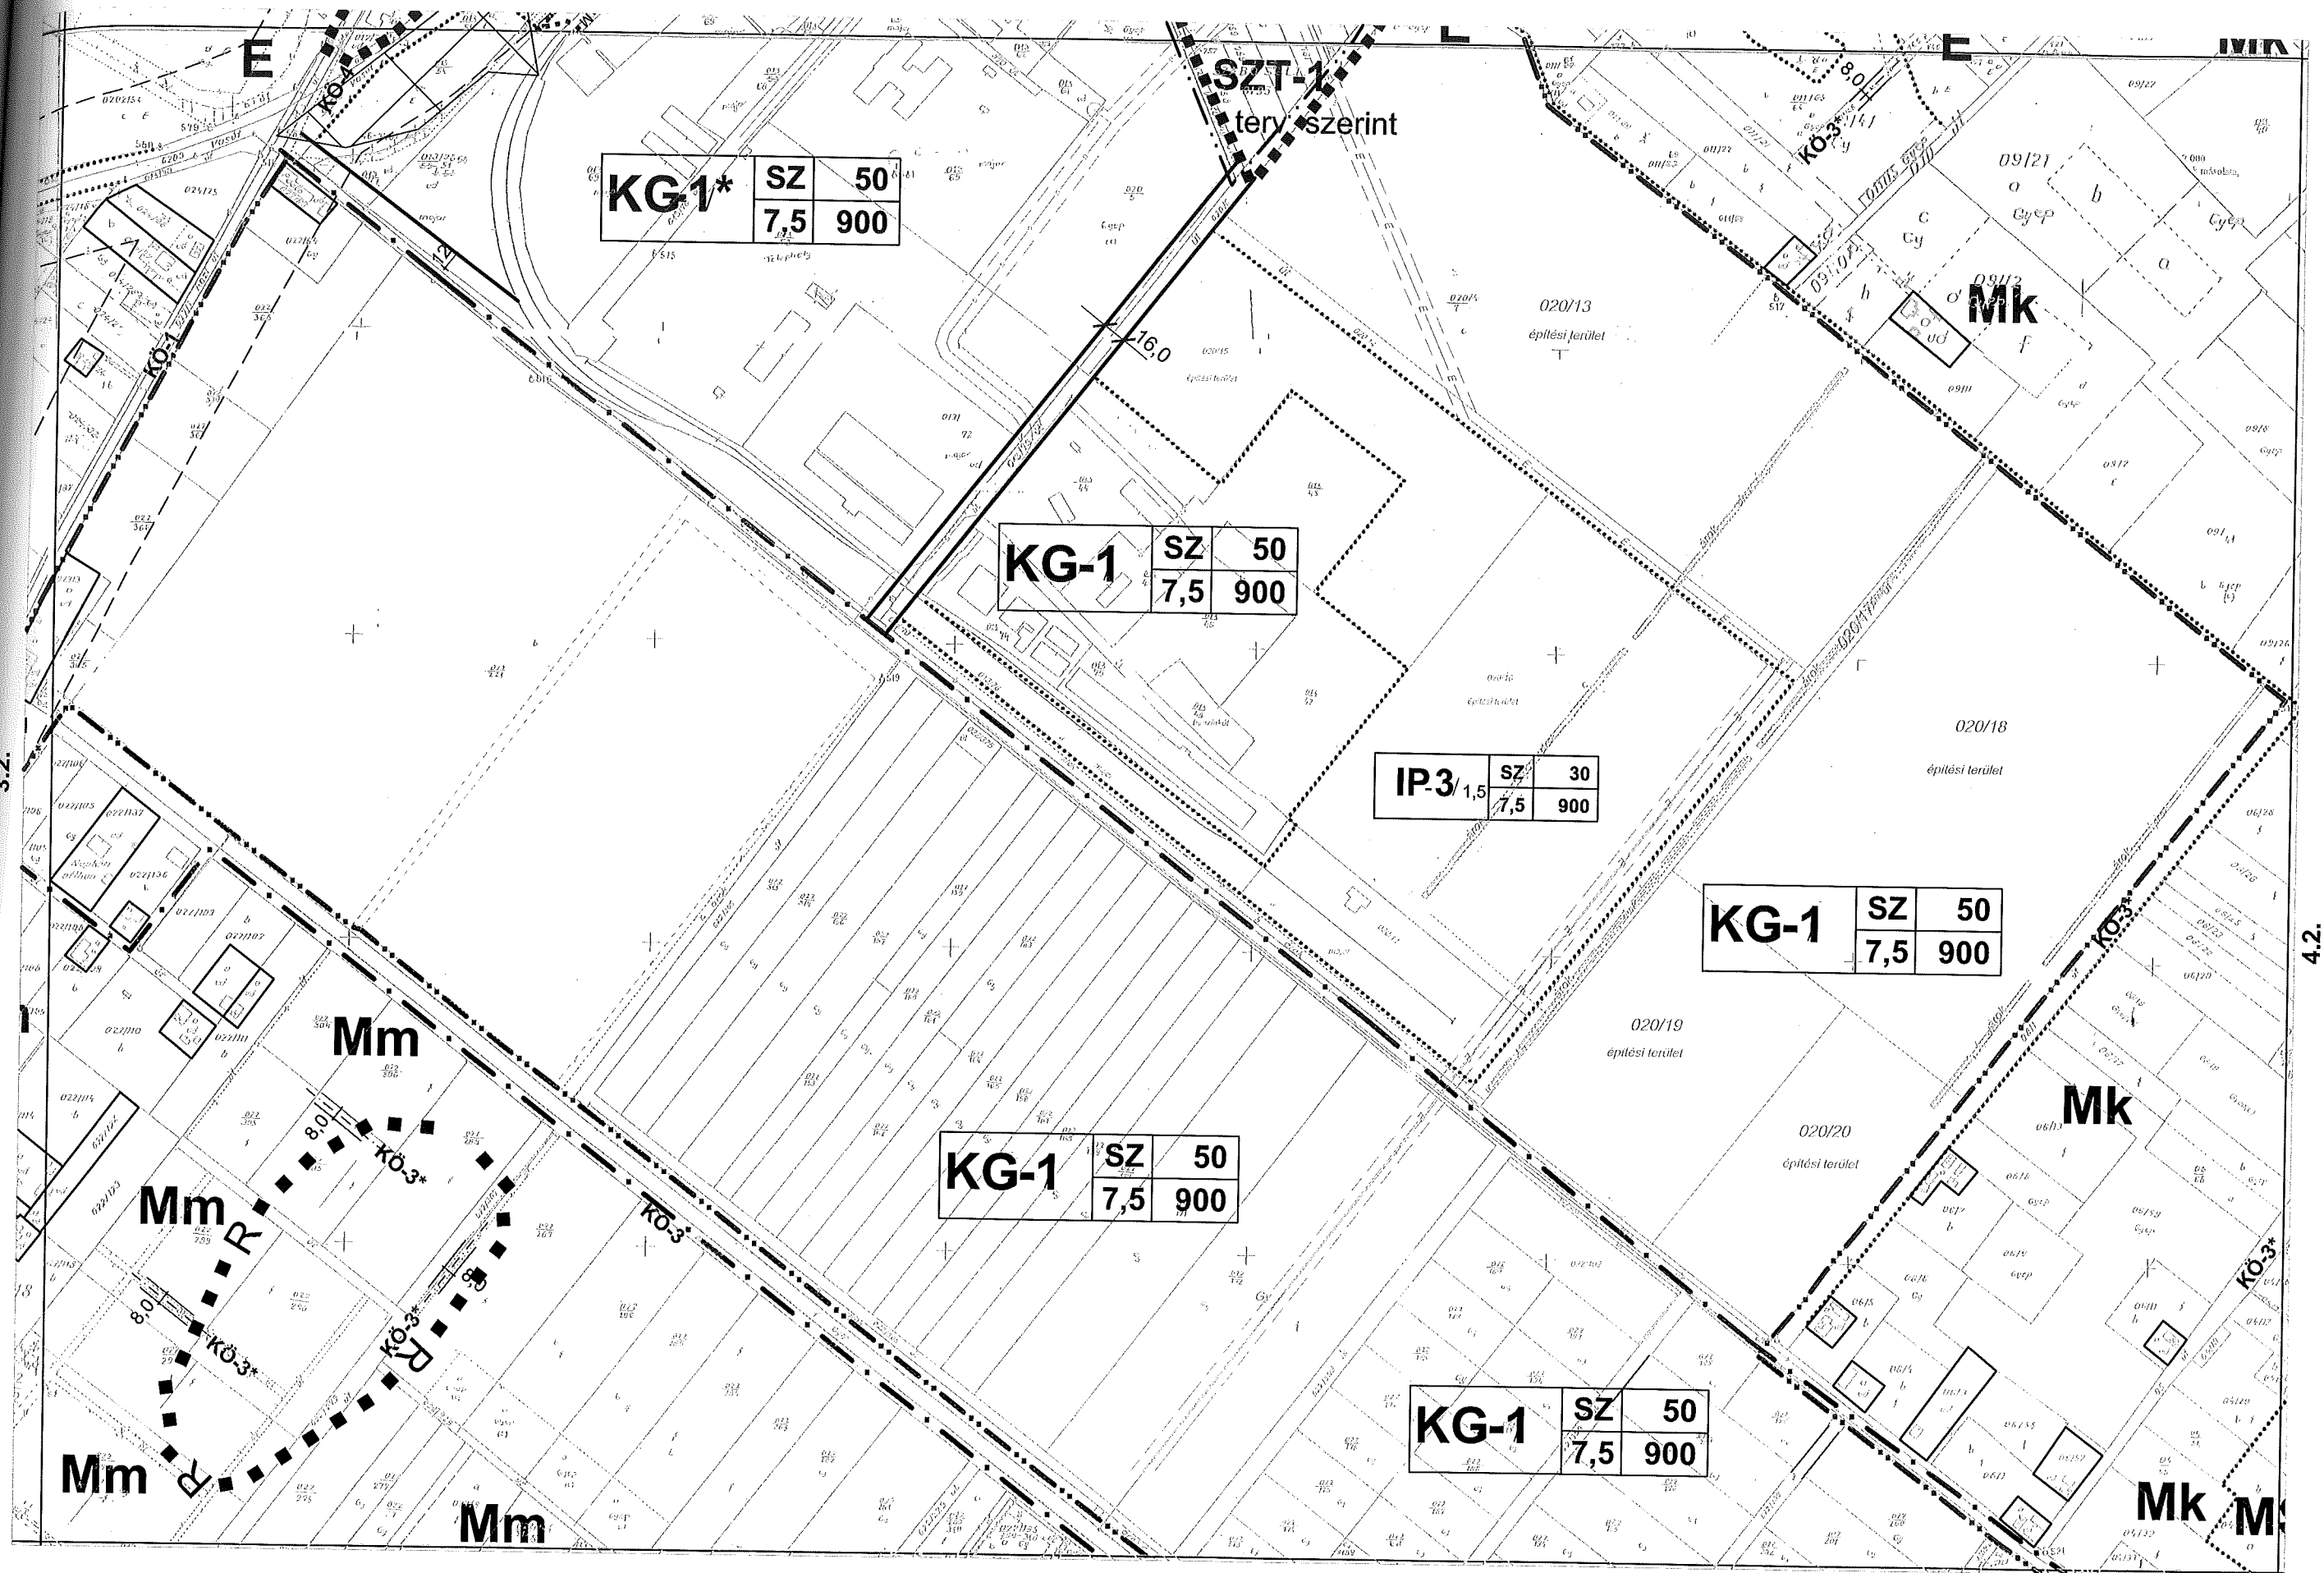

2.4.

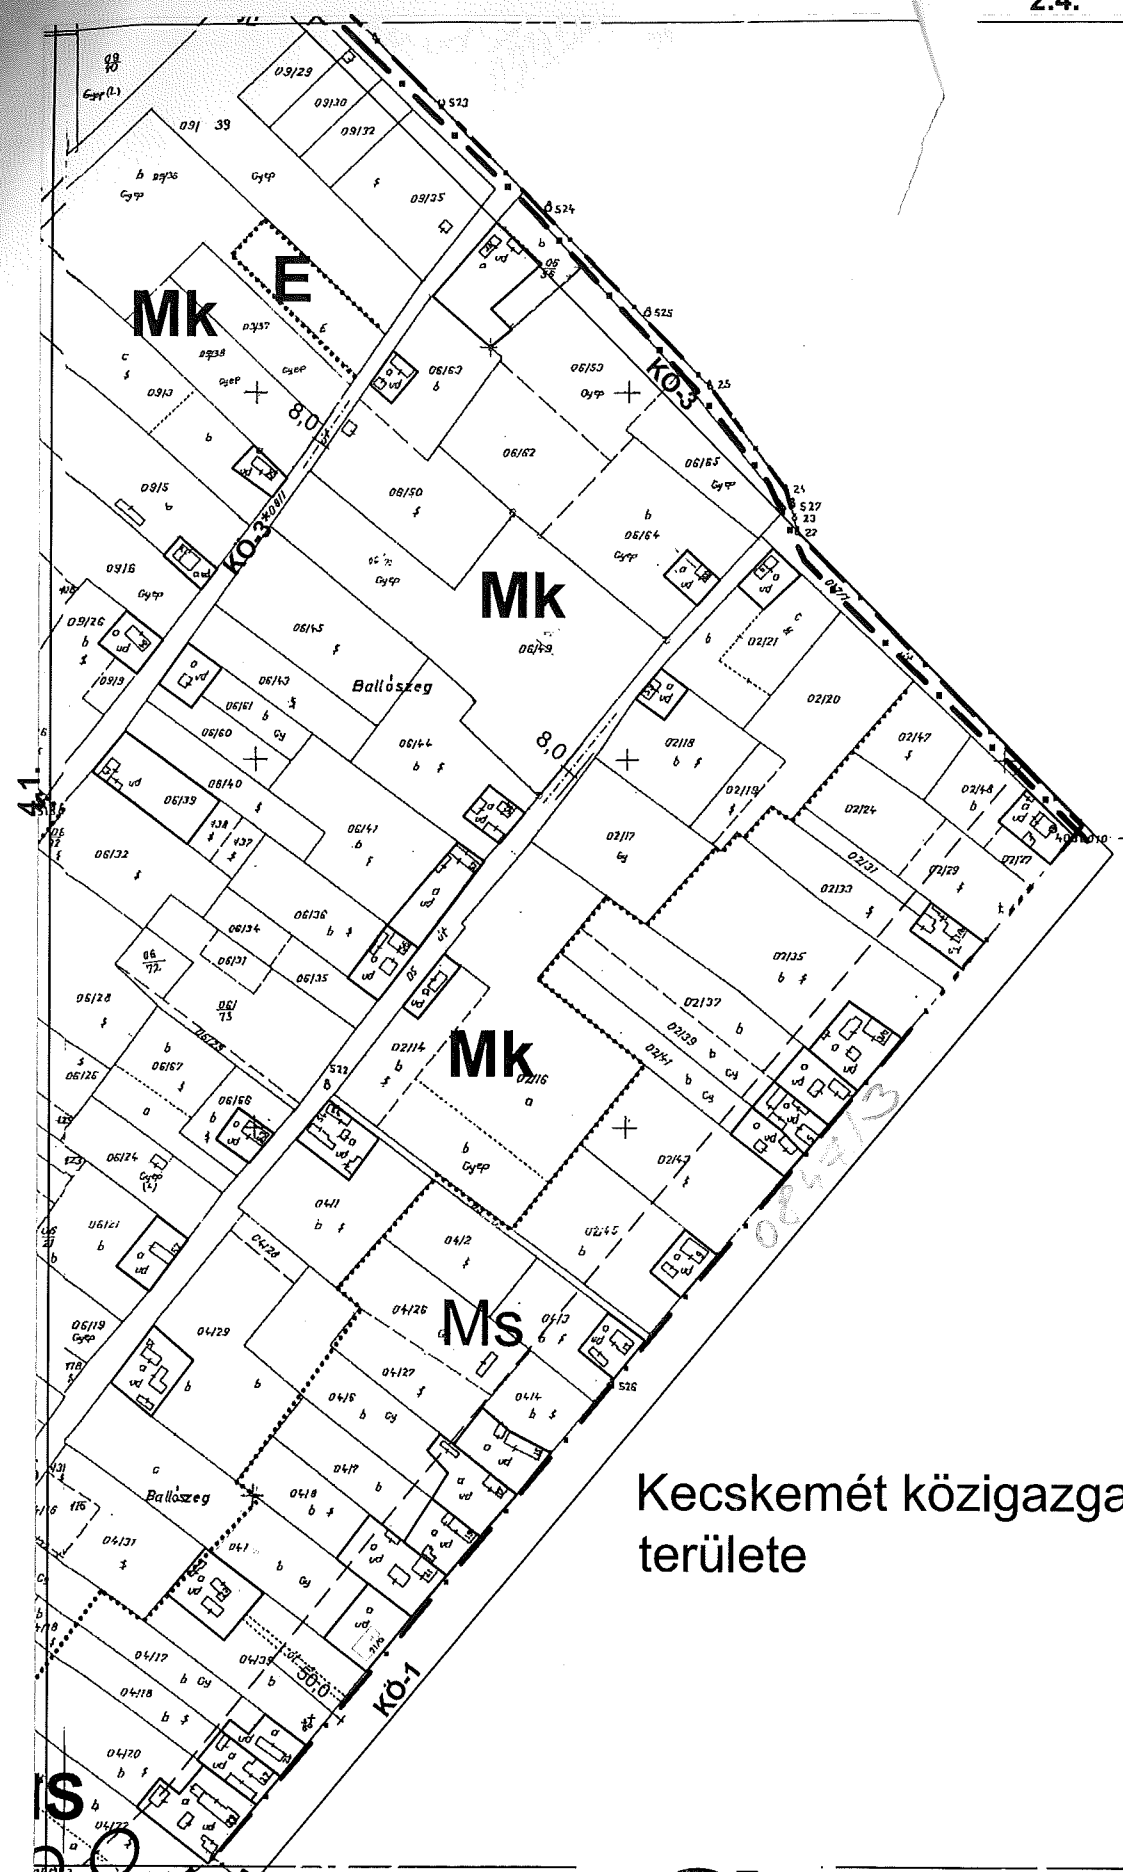

Kecskemét közigazgatási
területe

4.4.

4.2

4.1.

KG-1	SZ	50
	7,5	900


Szabályozás SZT-1 jelű terv szerint

7.1.

SZT-3

4.3

V:\munkahelyek\2018\2018_04_22_15:50:20
Szabályozás, PostScript Level 2M, pc3, ISO A3 (420,00 x 297,00 MM), 1:1

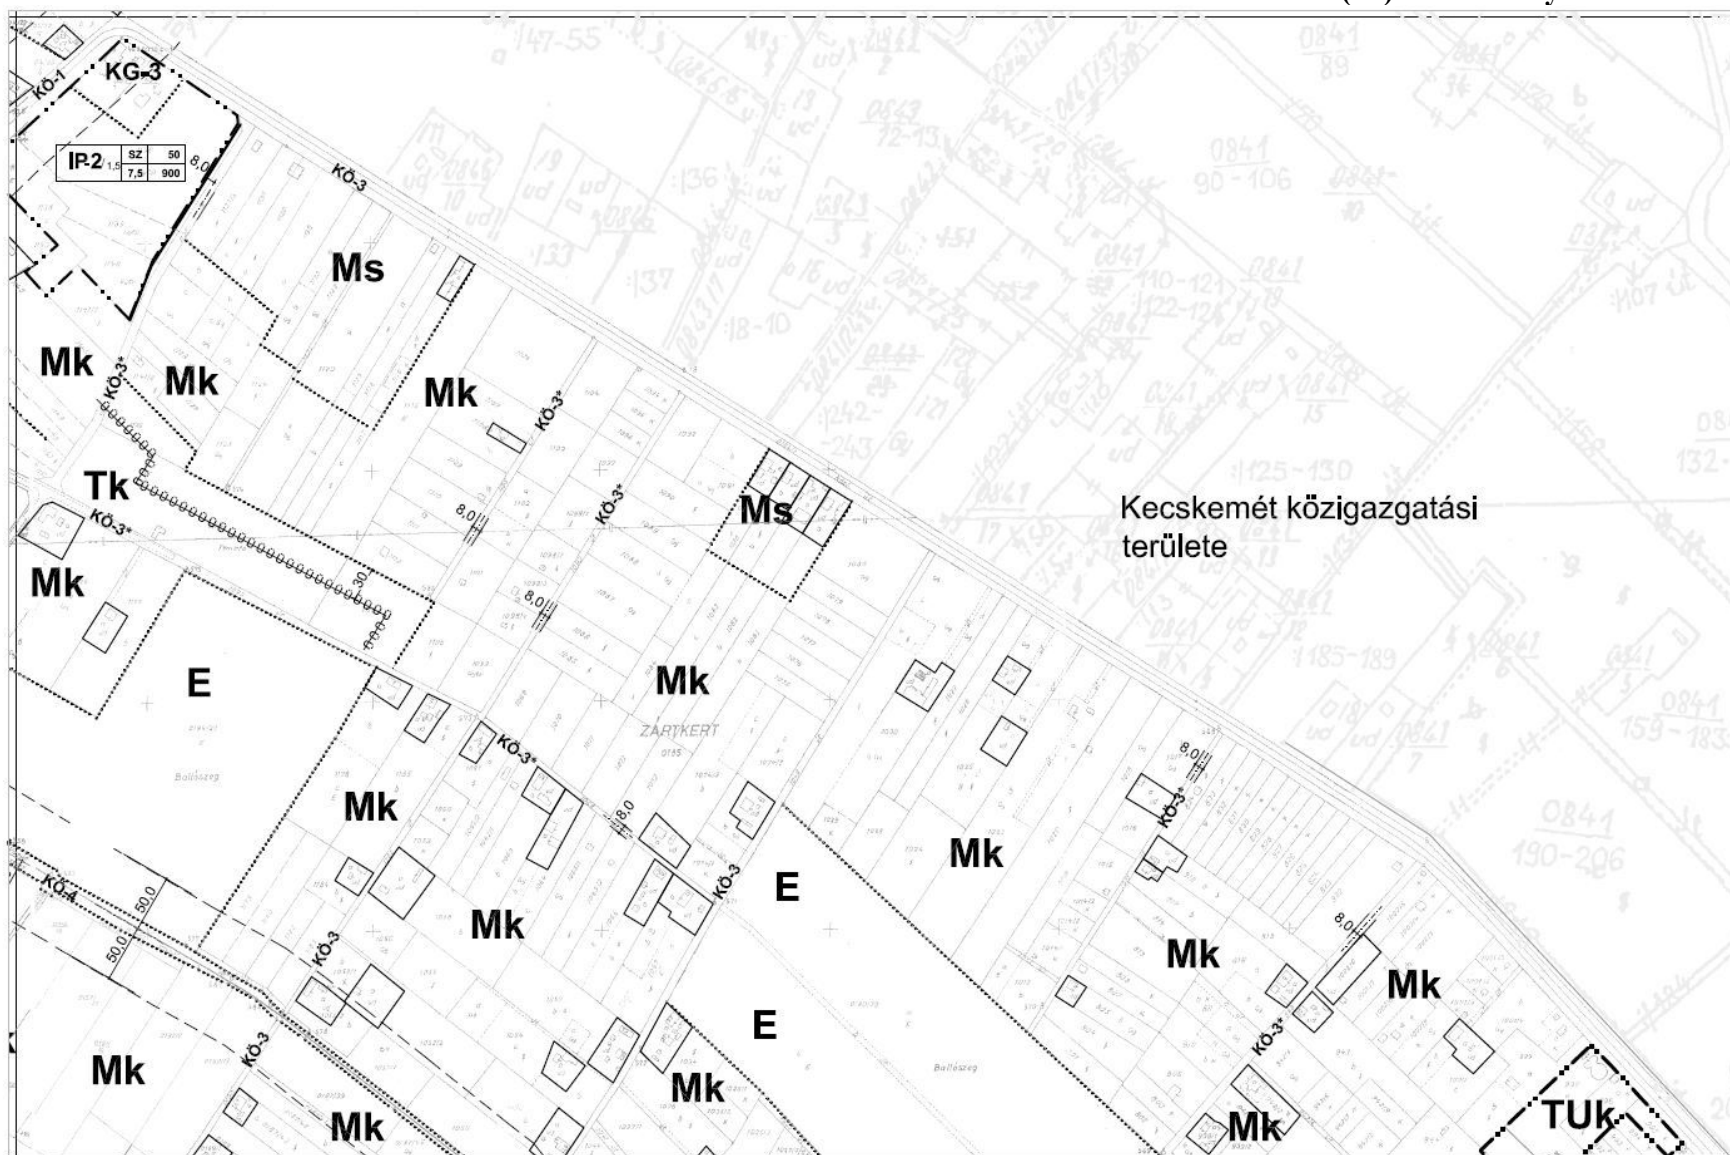


7.2.

Tervező: Szilberhorn Erzsébet TTI/É-03-0105


SZT-3


4.4.

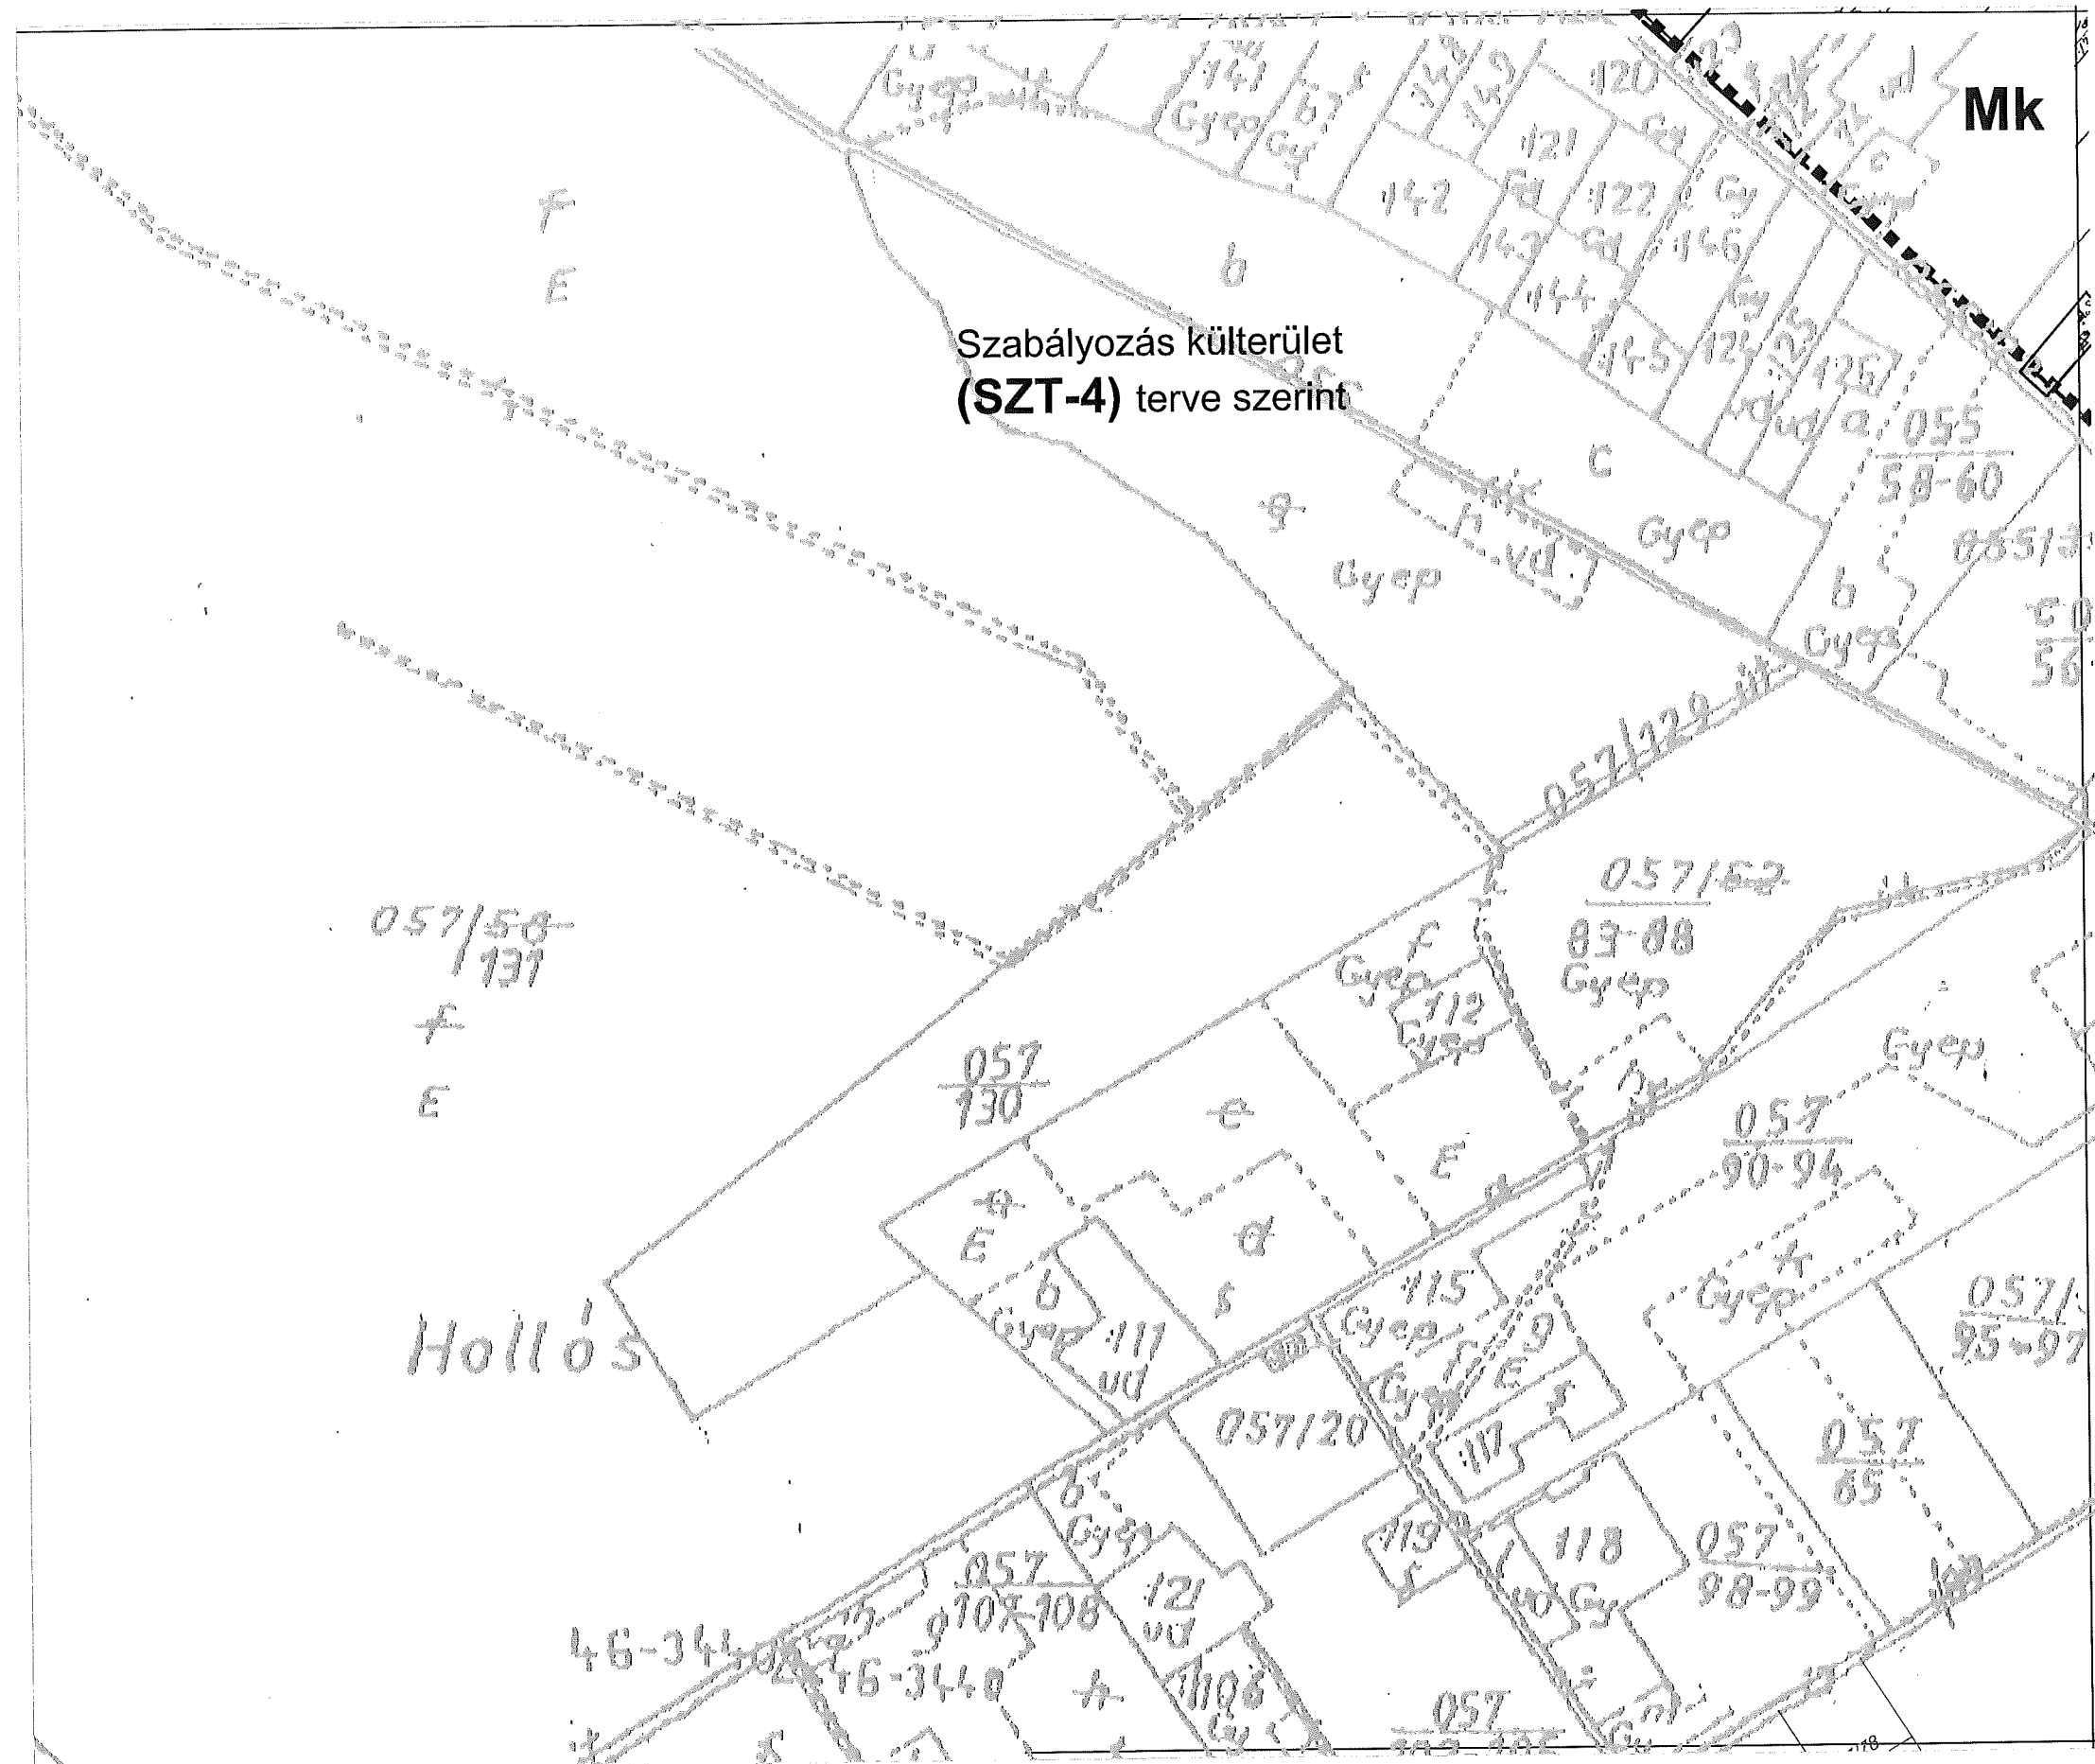

6.2.

6.1.

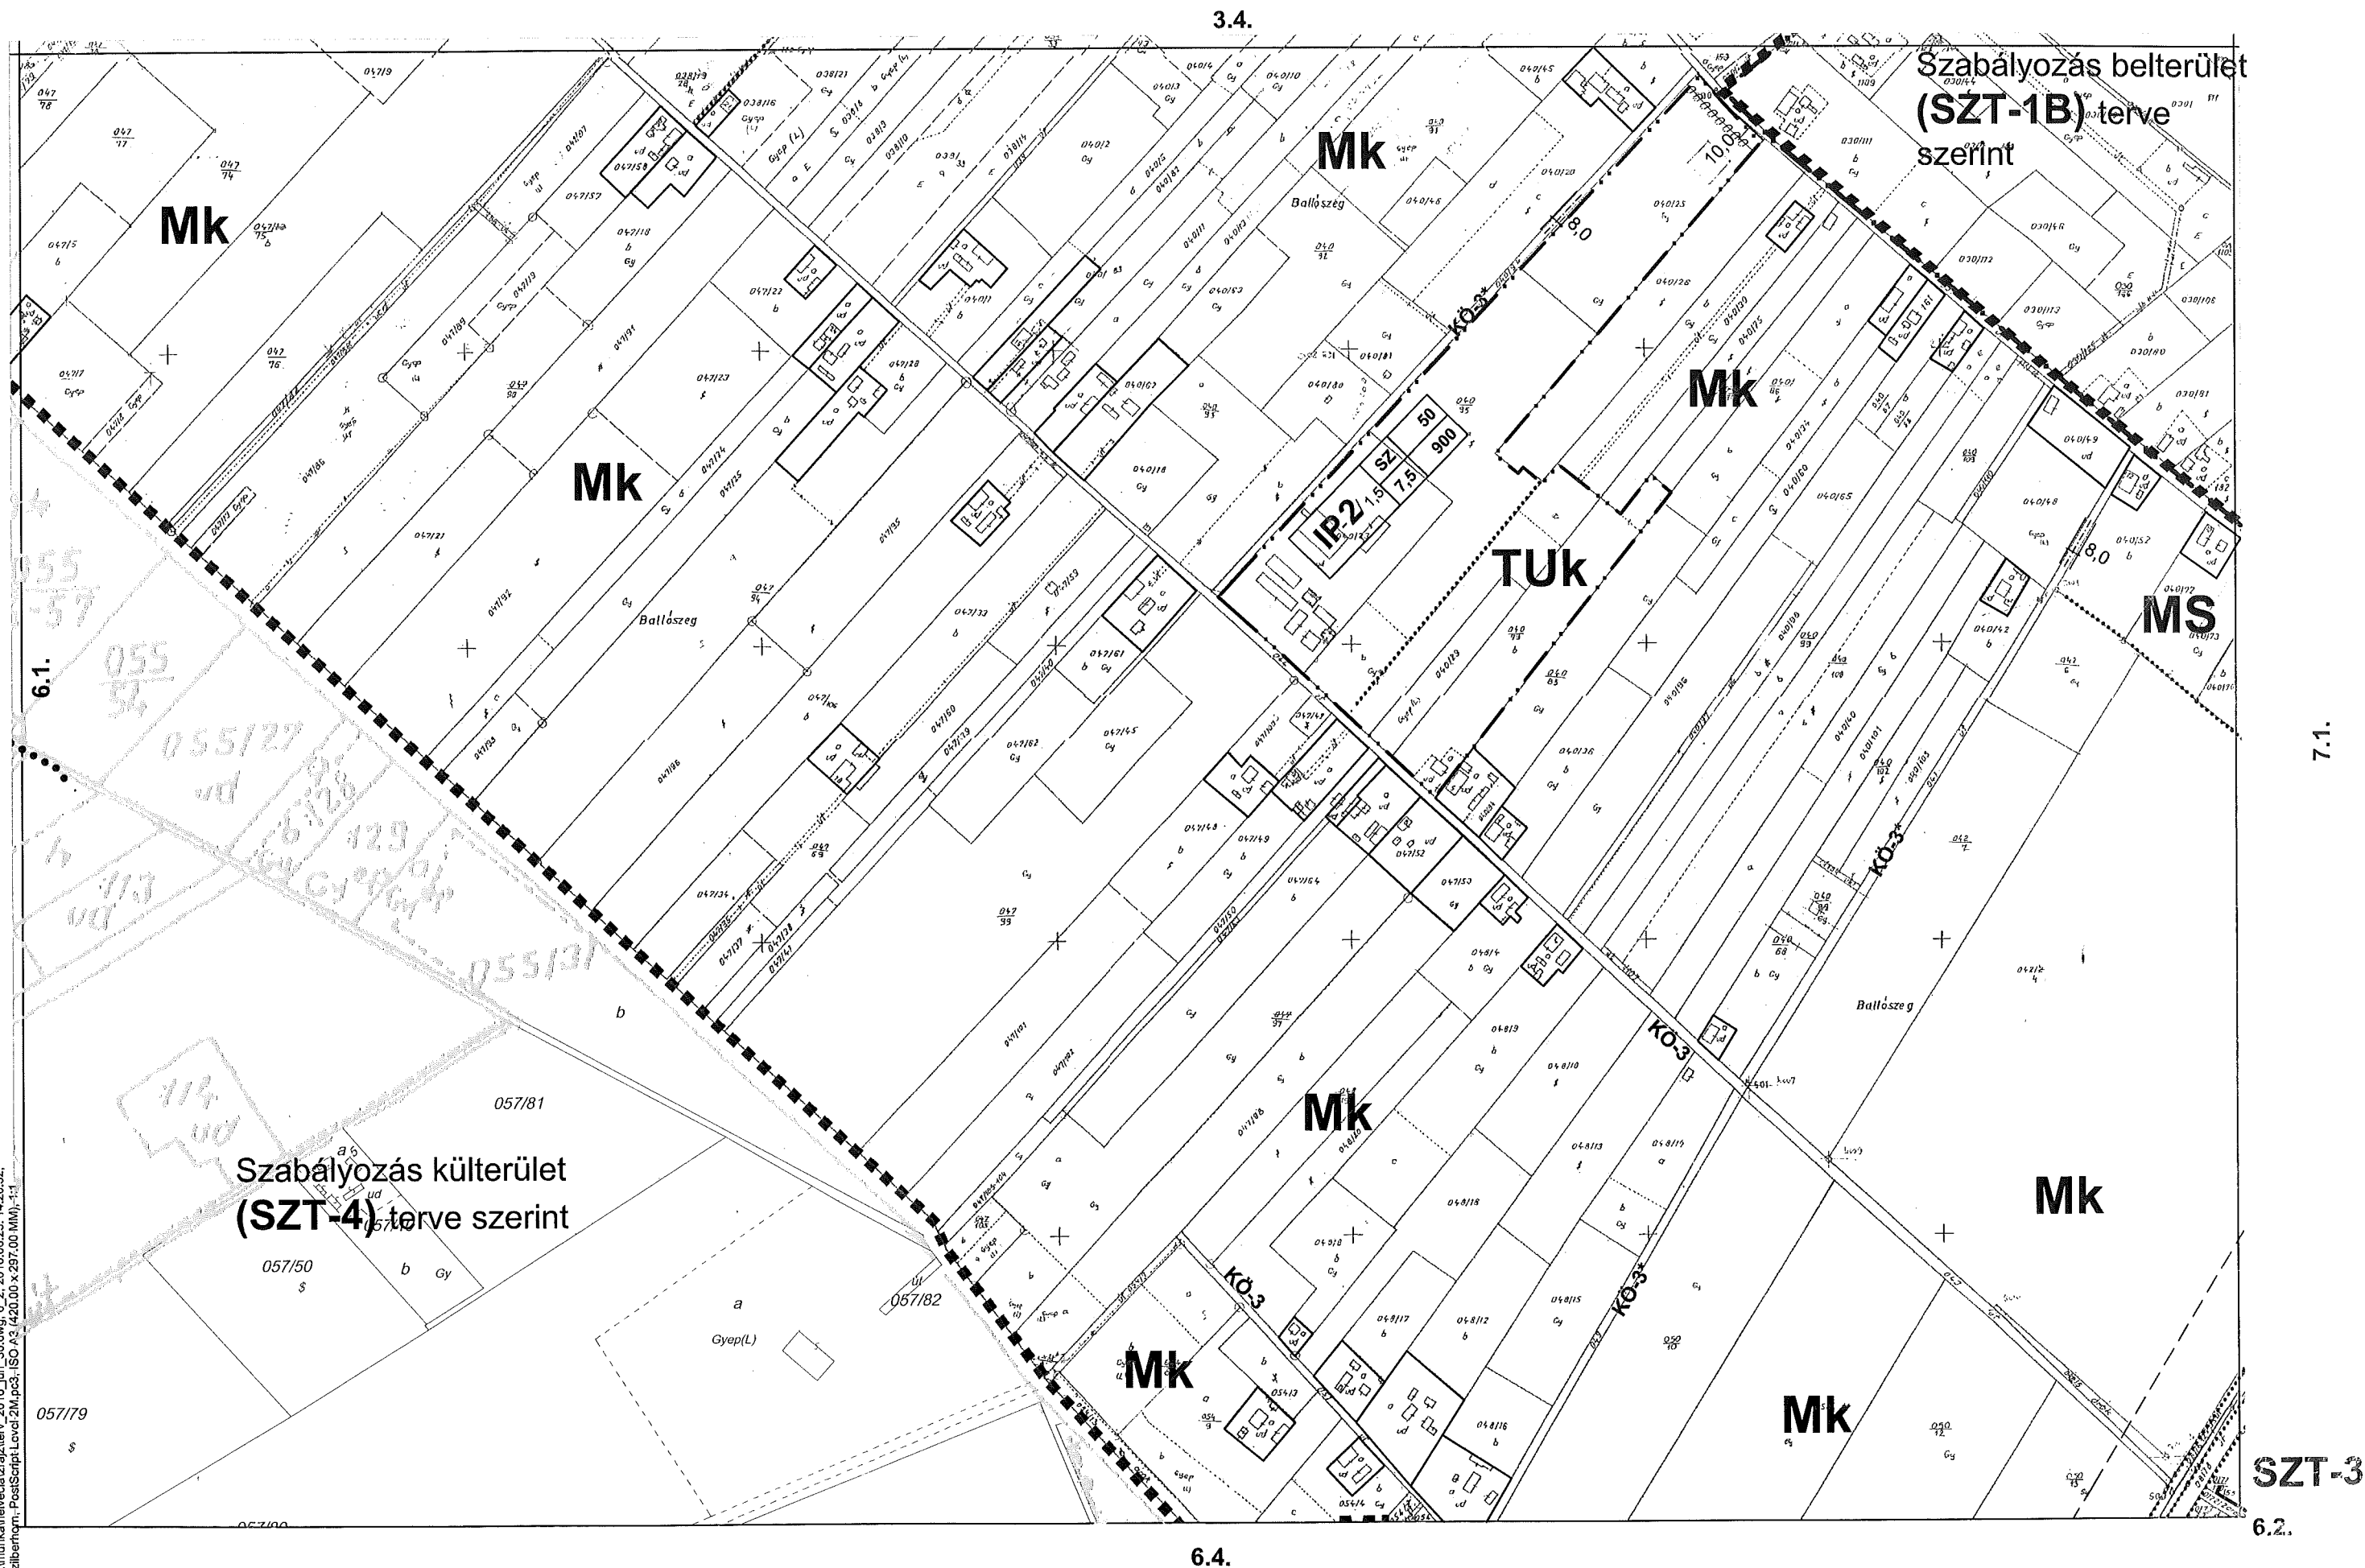

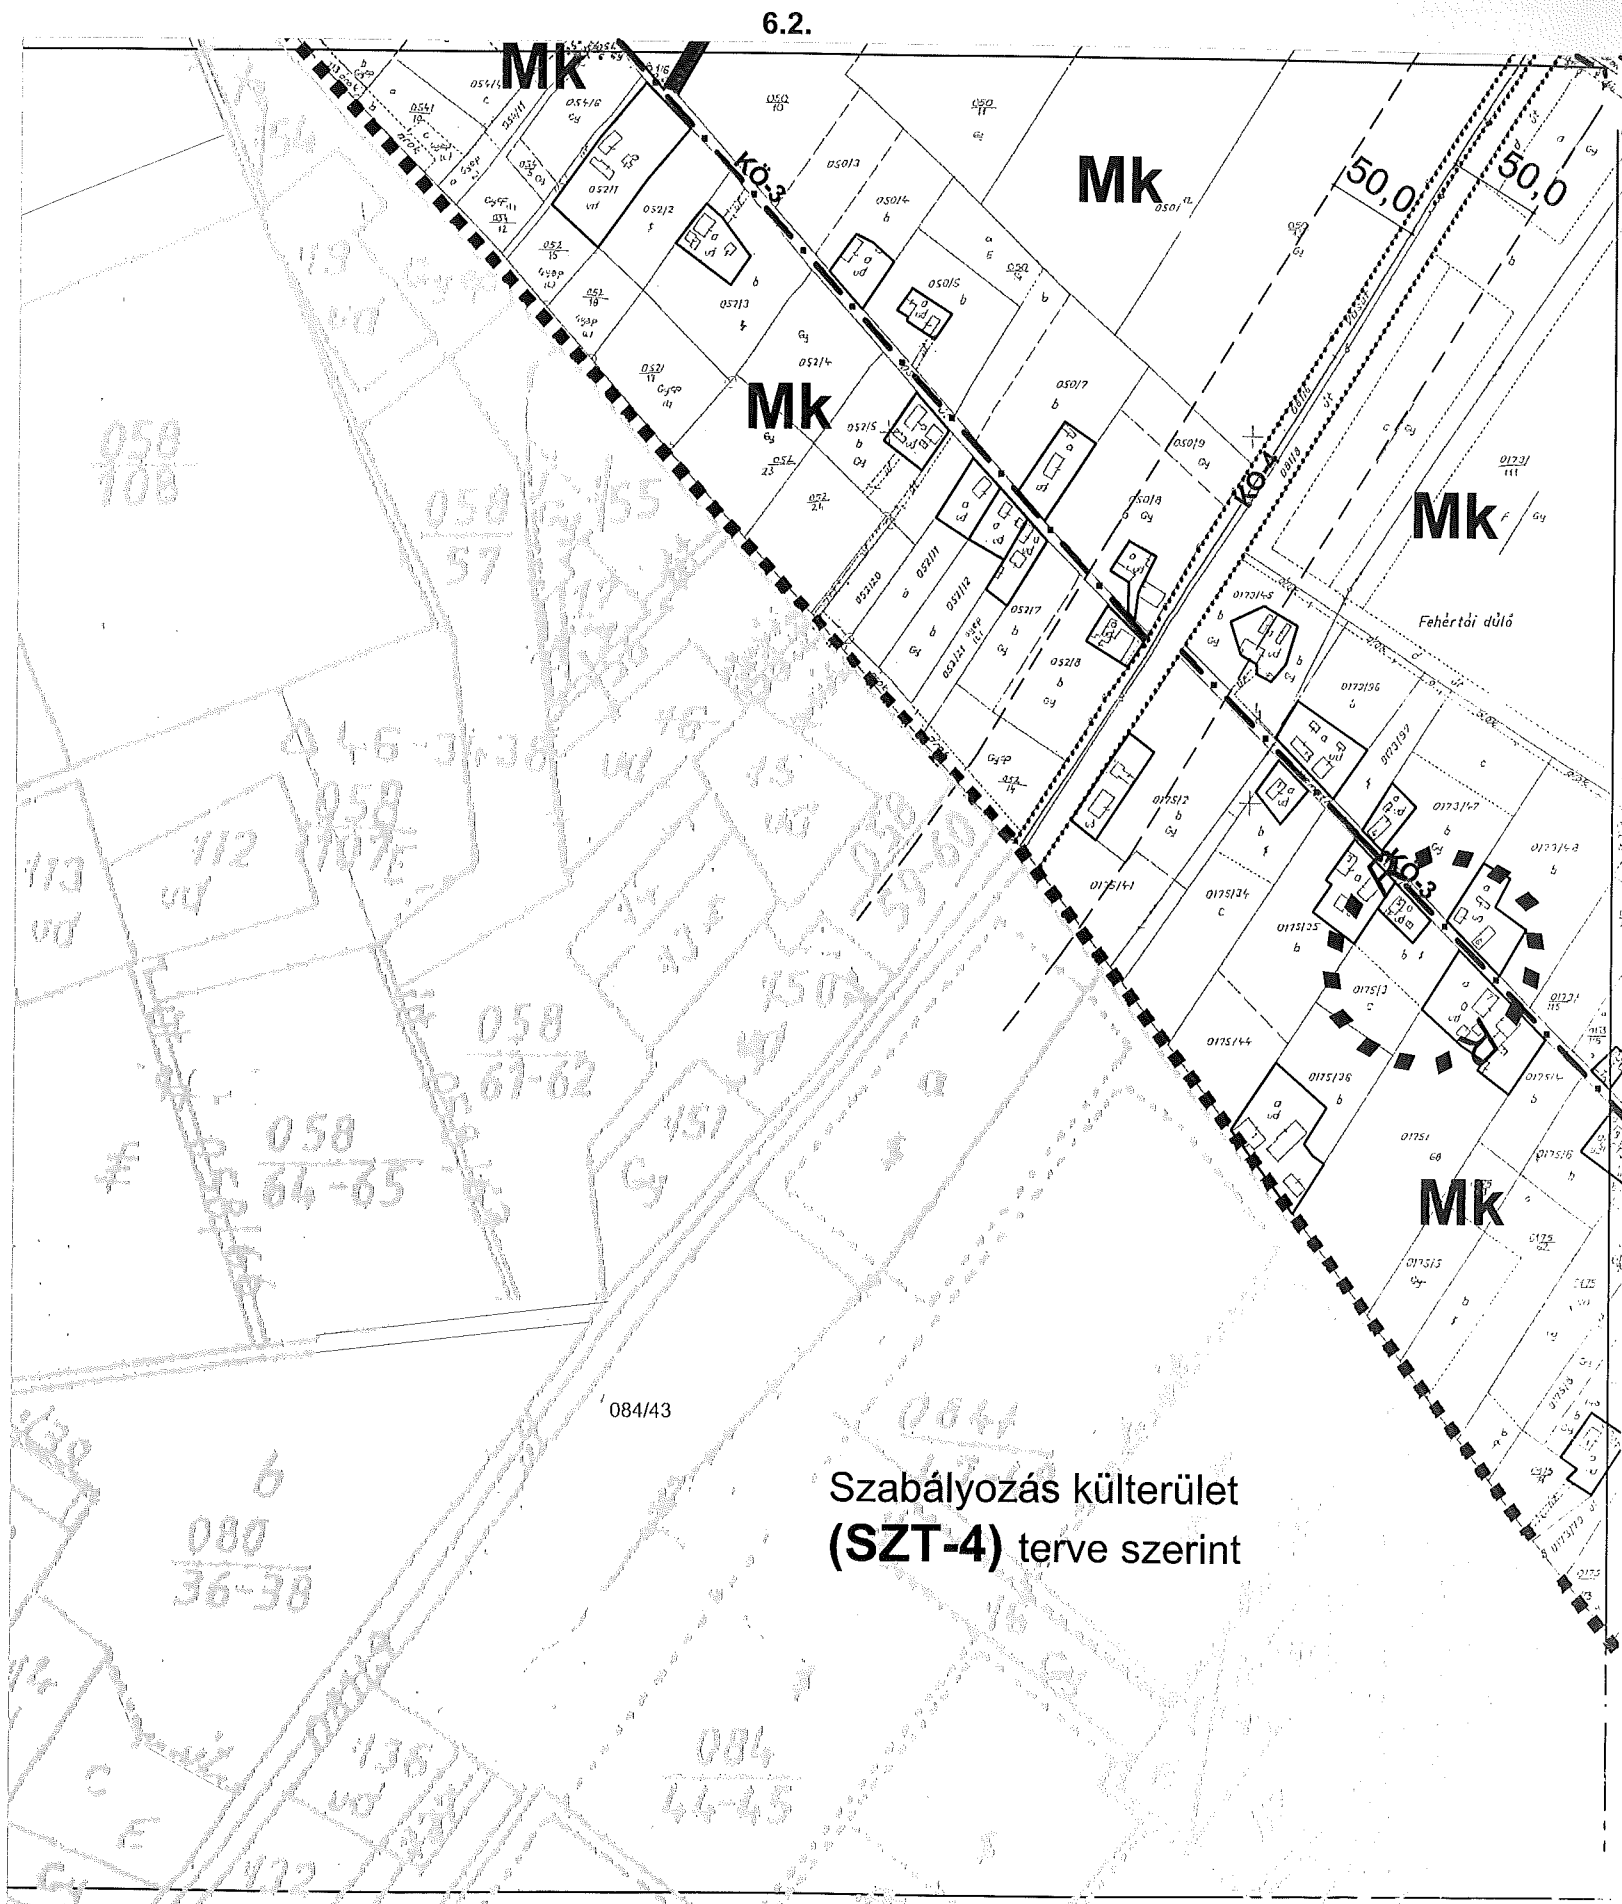

Szabályozás belterület
(SZT-1B) terve
szerint

6.2.

7.2.


KG3/2,4	SZ	50
	7,5	900

KG2/2,4	SZ	50
	7,5	900

SZT-3

7.1.


7.3.

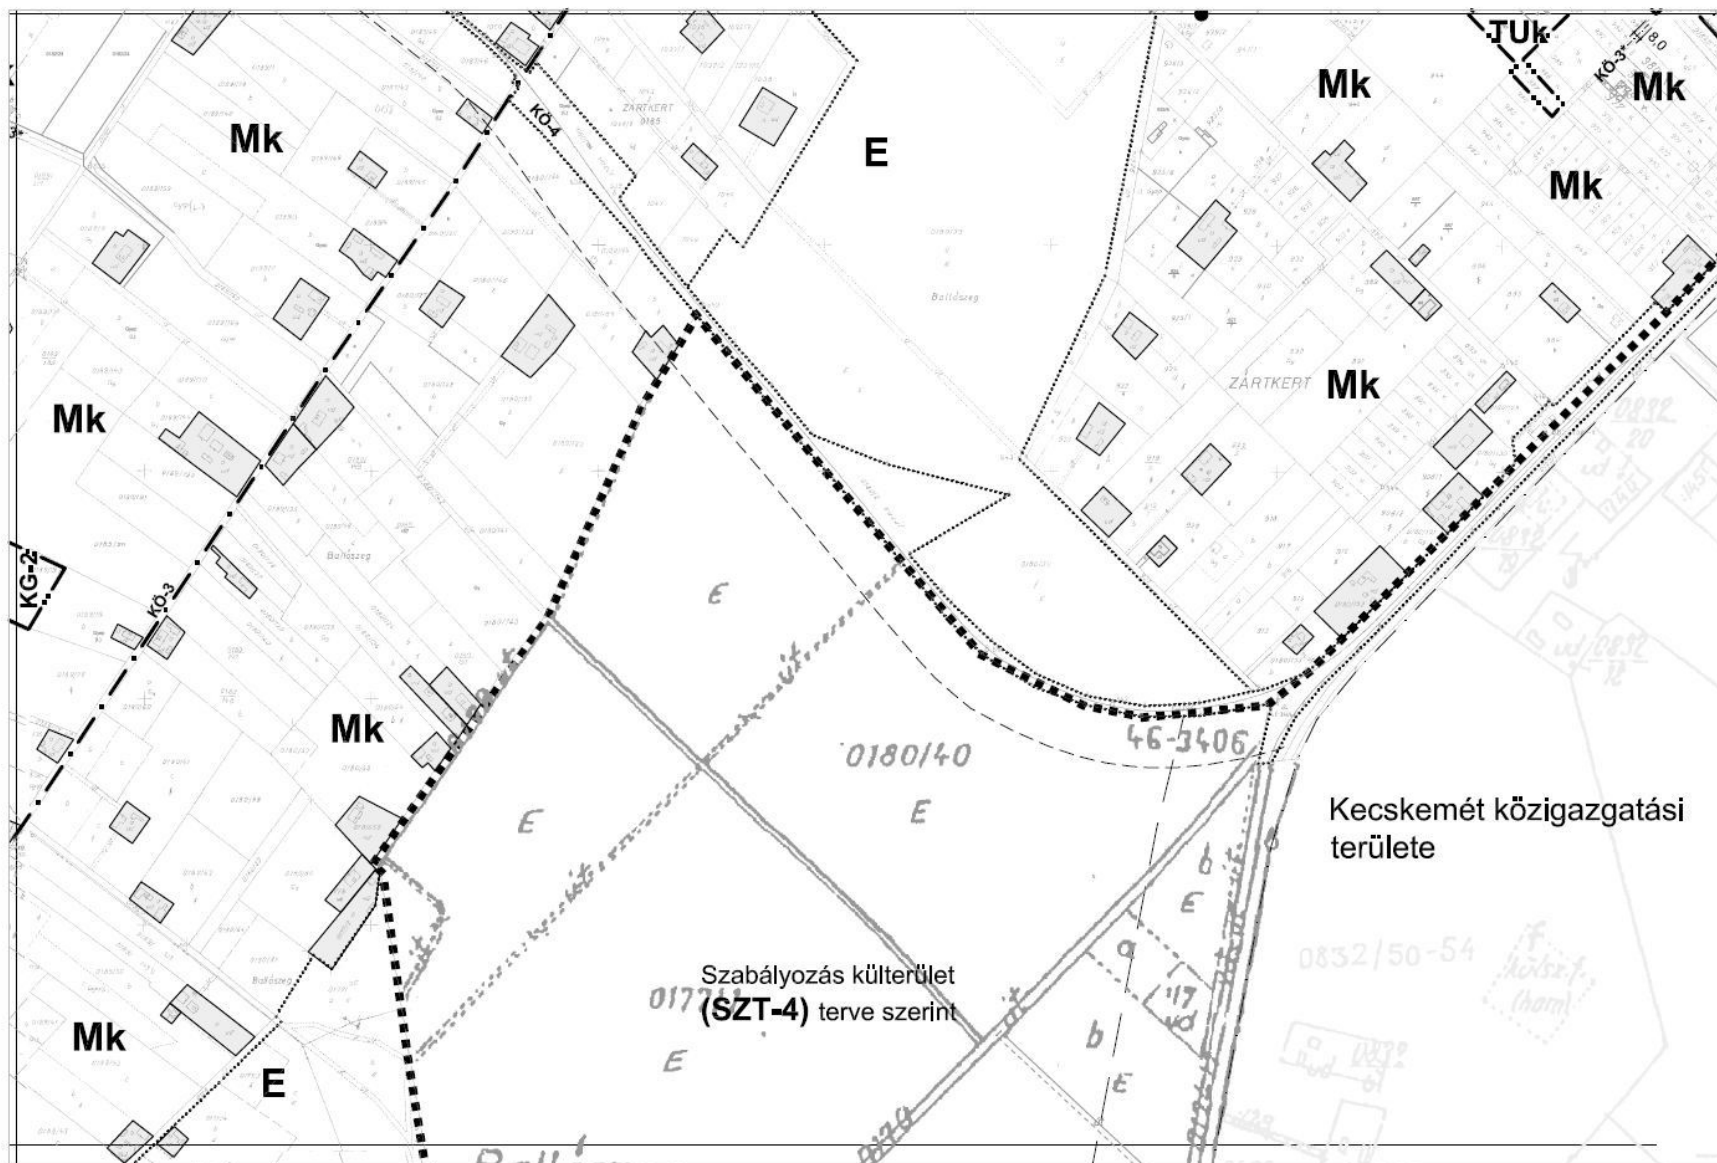


7.4.

Tervező: Szilberhorn Erzsébet TT1/É-03-0105

7.2

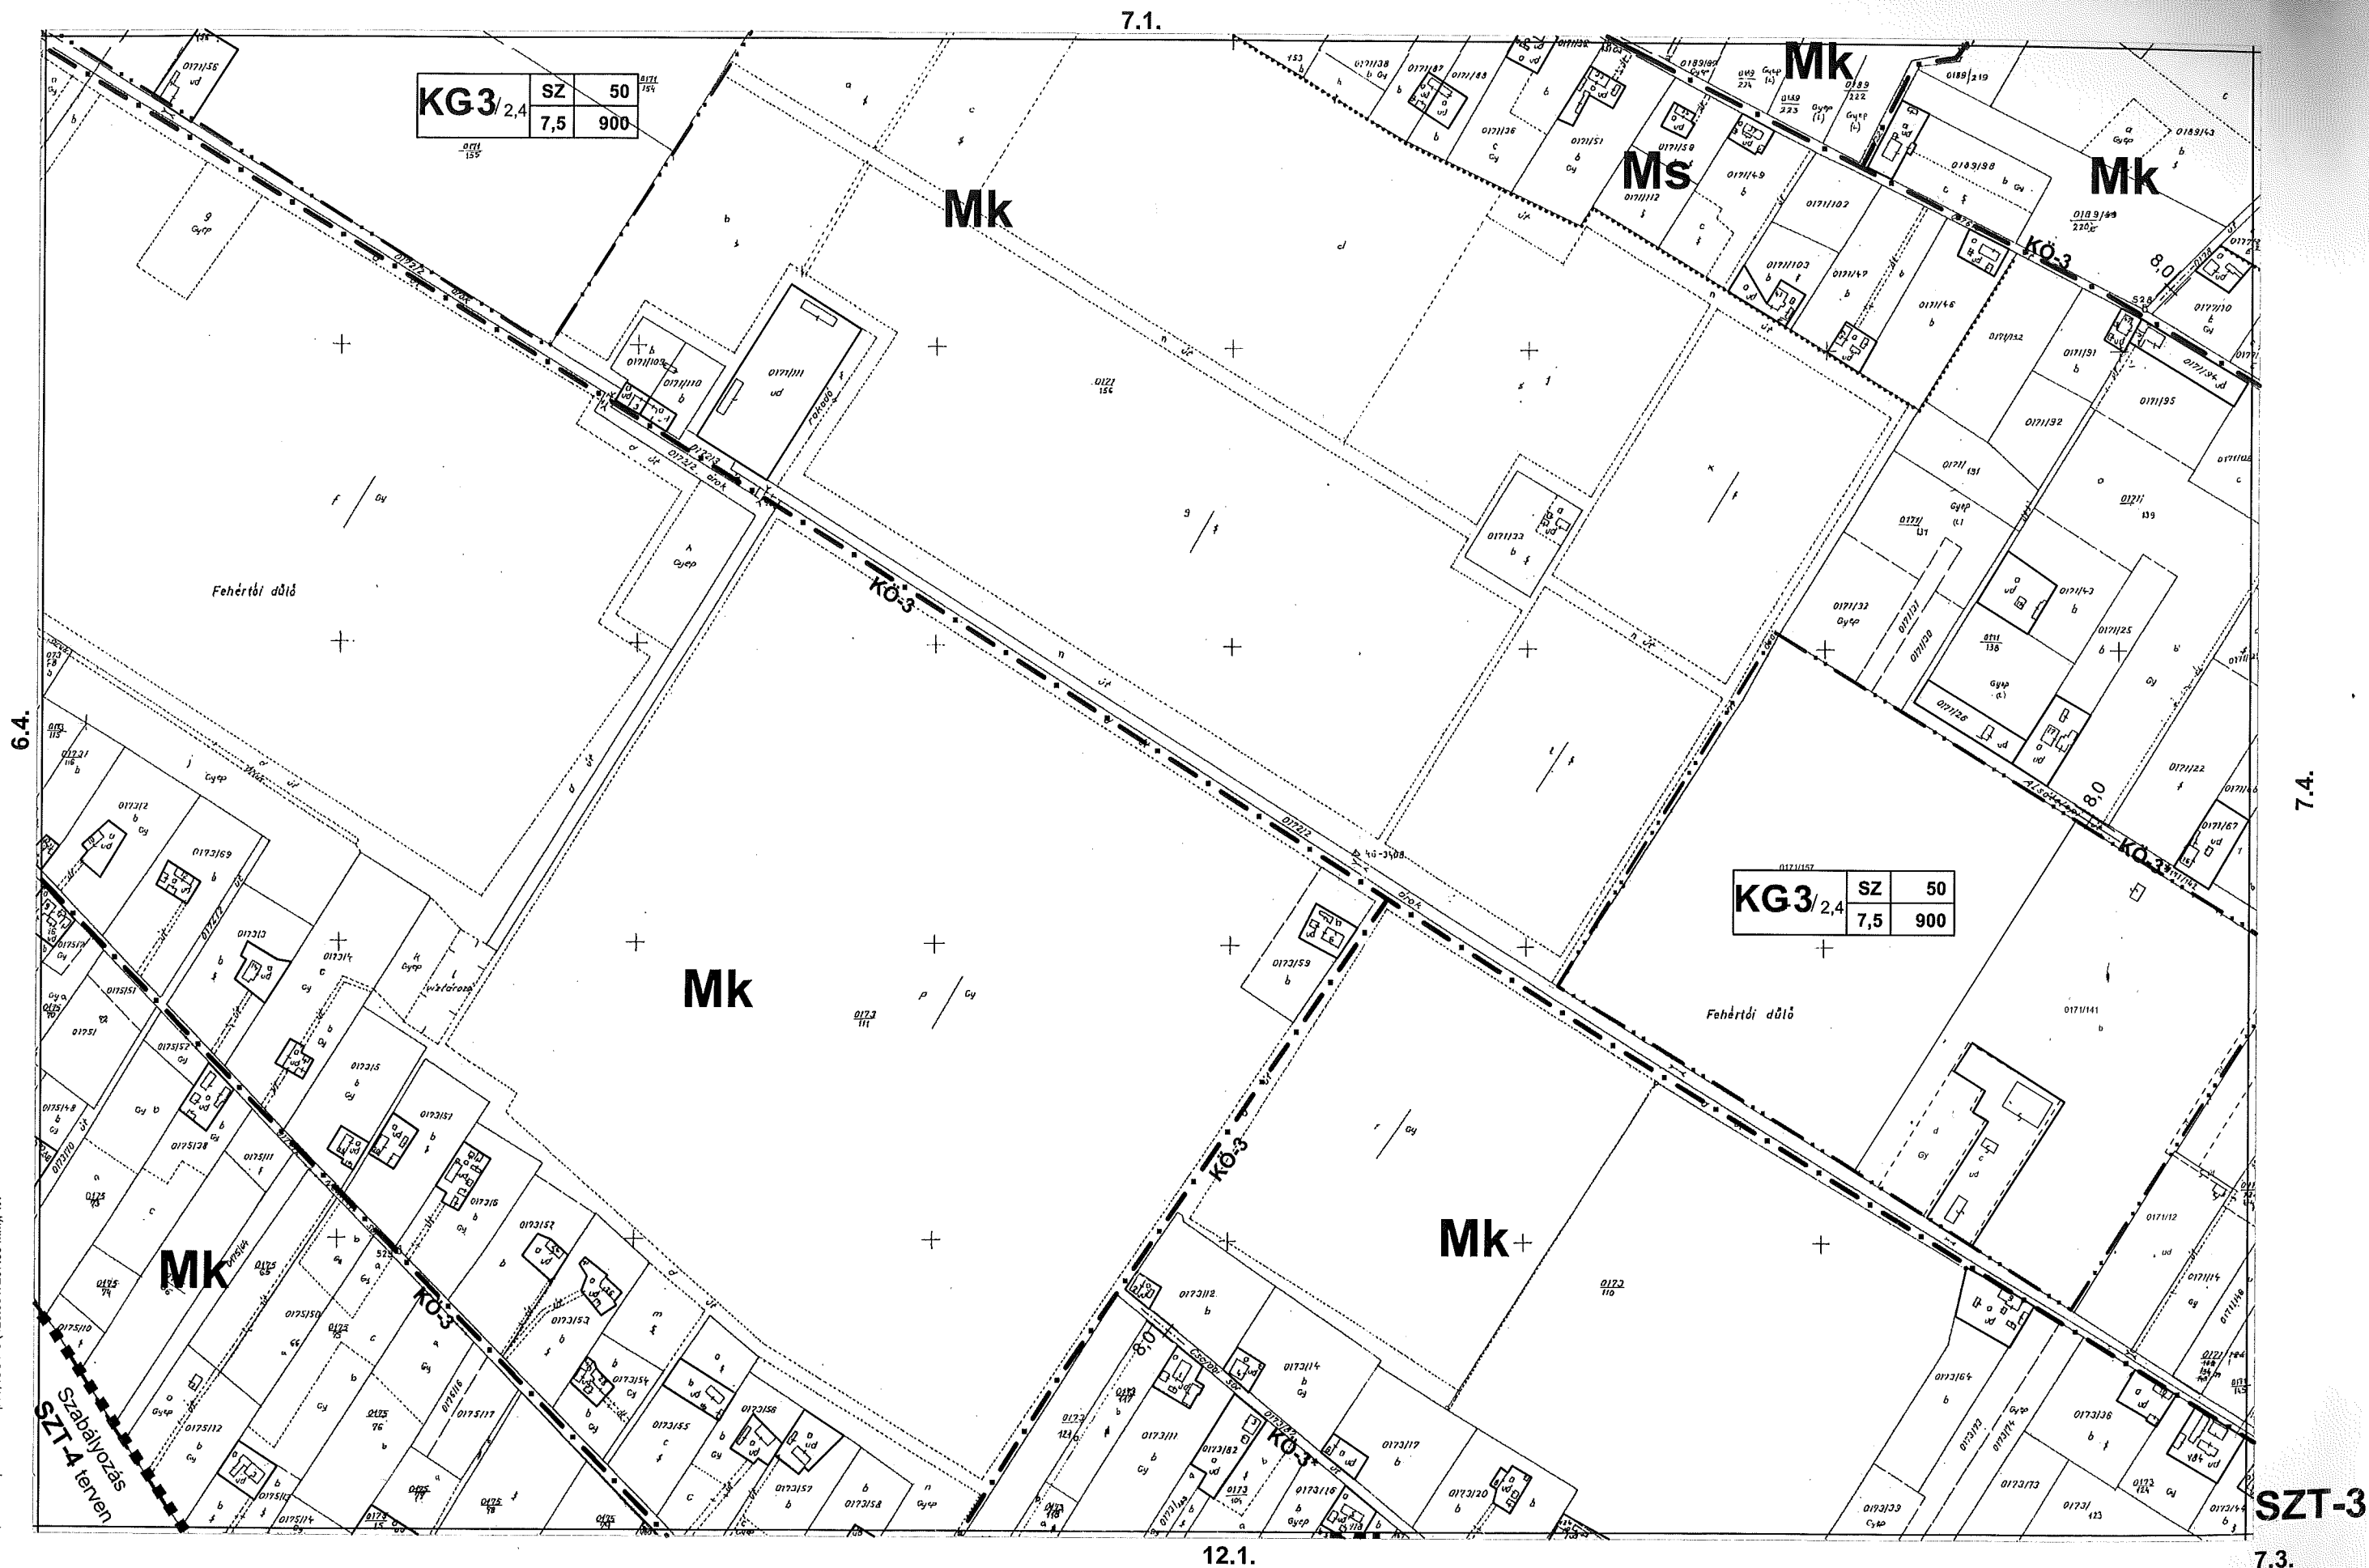

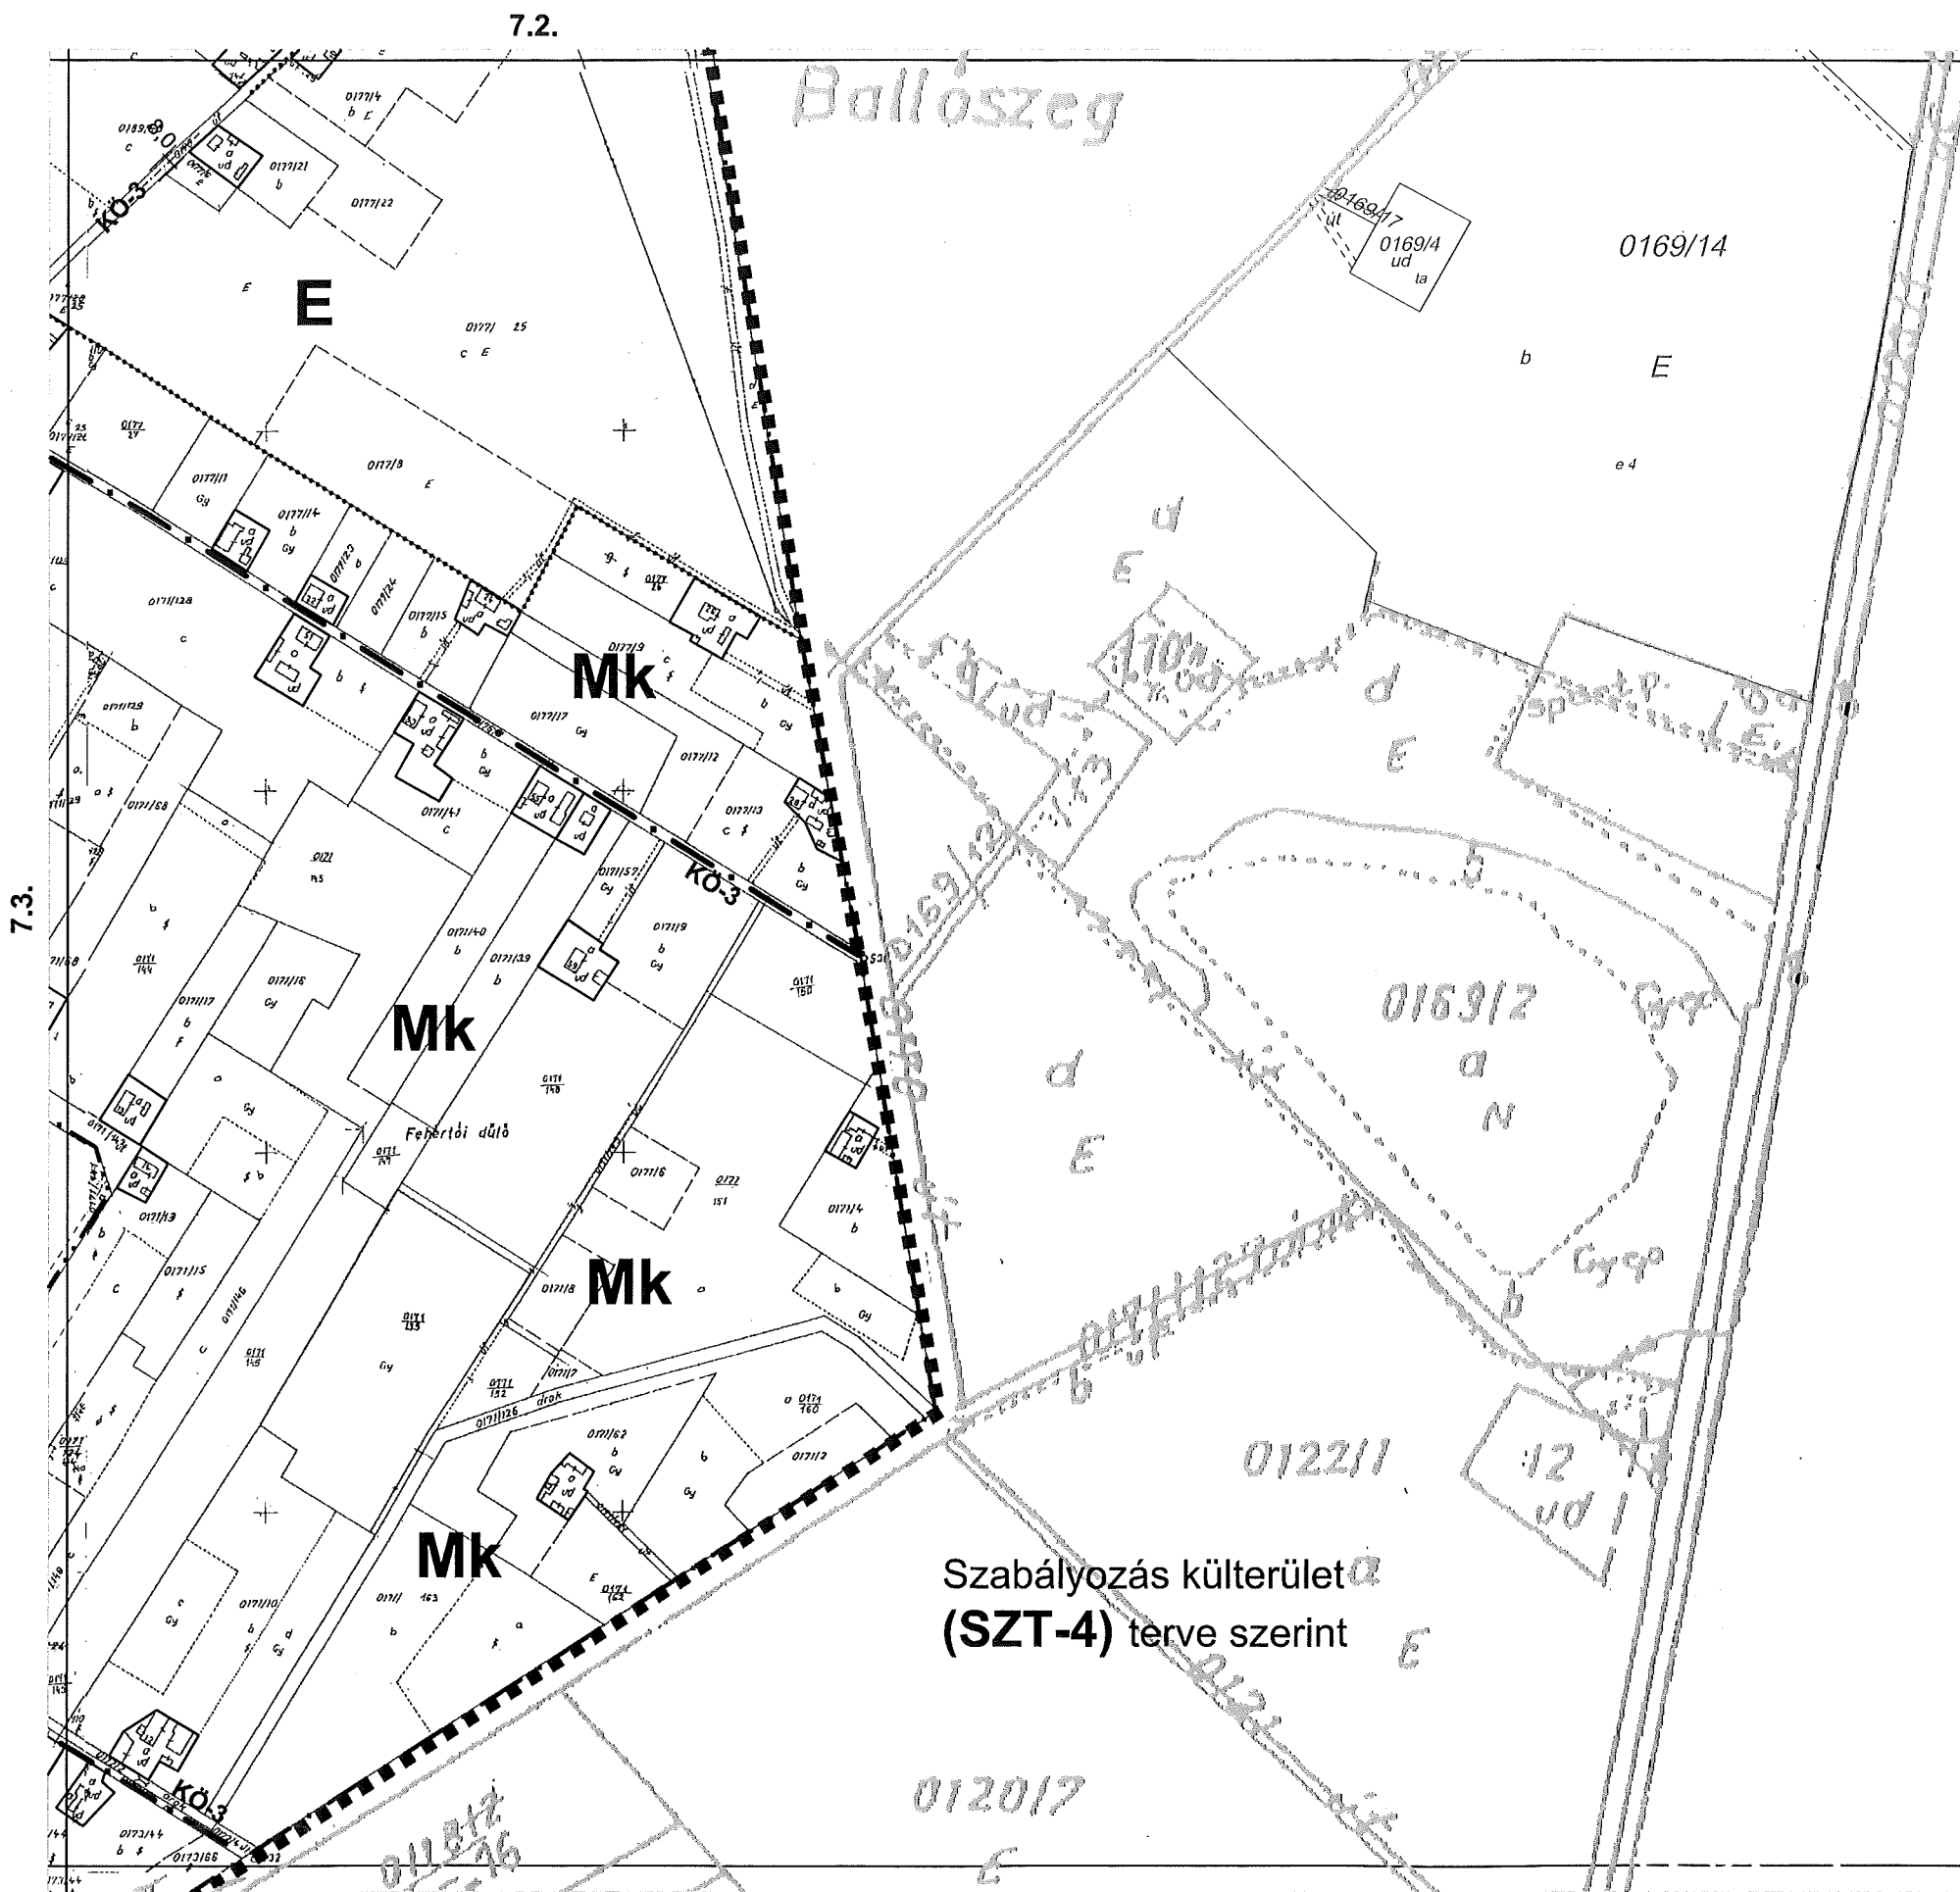

7.3.

