


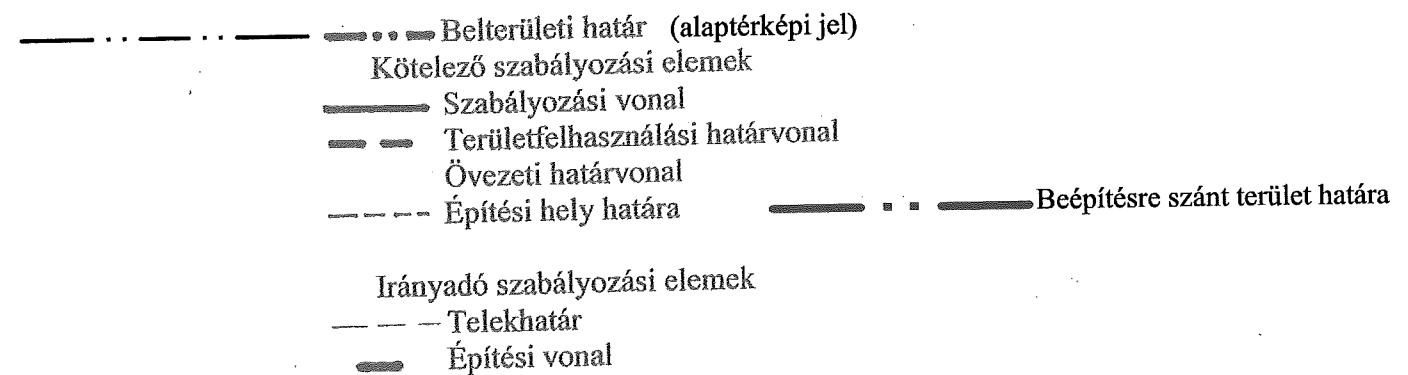

Övezet jele

Területfelhasználás (KÖ Közlekedési és közmuvelhelyezési terület,
KP közpark, KP-V védőzöld)

KÖ-1 — övezeti azonosító (1 országos mellékút, 2 lakóút, 4 vasút)

Építési övezet jele


Területfelhasználás (KL kisvárosias lakóterület, FL falusias lakóterület
TV településközpont vegyes terület, KG kereskedelmi szolgáltató terület
Spk: különleges terület-sportterület)
Építési övezeti azonosító jel
Szinterületi sűrűség
Beépítési mód (SZ szabadonálló, Z zárt sorú, O oldalhatáron álló,
K kialakult helyzet)

FL-1/0,5	SZ-Z-O-K	40
	4,5	500
		min telekterület (m ²)
		Max építménymagasság (m)

Az alaptérkép Helvécia Kecskeméti Körzeti Földhivatalban vezetett 1:2 000 méretarányú belterületi és volt zártkerti nyilvántartási térképszelvényeinek másolata, külterület 1:4000 méretarányú nyilvántartási térképszelvények nagyméretűsége

ÉPÍTÉSZMŰHELY Kft	HELVÉCIA Községi Önkormányzat	2001.
Kecskemét	Megbízó	Dátum
Petőfi Sándor u. 9. V. 99.		
Tel./Fax.: 76-482-916		
	HELVÉCIA Településrendezési Terve	
	KÖZPONTI BELTERÜLET SZABÁLYOZÁSA	
	Tárgy	
	6/2002.(IV.2.) rendelettel jóváhagyott	
Tervező: Szilberhorn Erzsébet	1:2000	SZT-1
Ügyvezető: Vas Tibor	Lépték	Terv száma
	Munkarész	

↑
6574

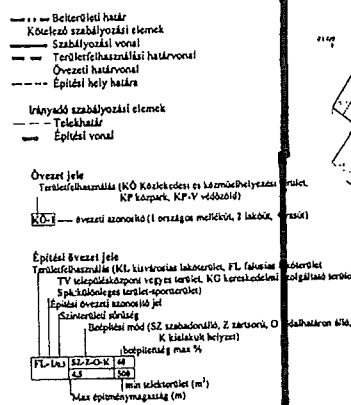[illegible]



SZT-1-1


szabályozás SZT-3 terven




SZT-1

2. szelvény

V:\munkahelyvedlakrajz\terv_2011_.dwg, SZT_1_2, 2012.06.13. 12:28:33,
Szilbertorn, PostScript Level 2M.pcs3, ISO A3 (297.00 x 420.00 MM), 1:1

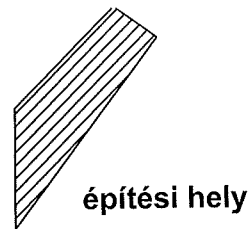


építési hely

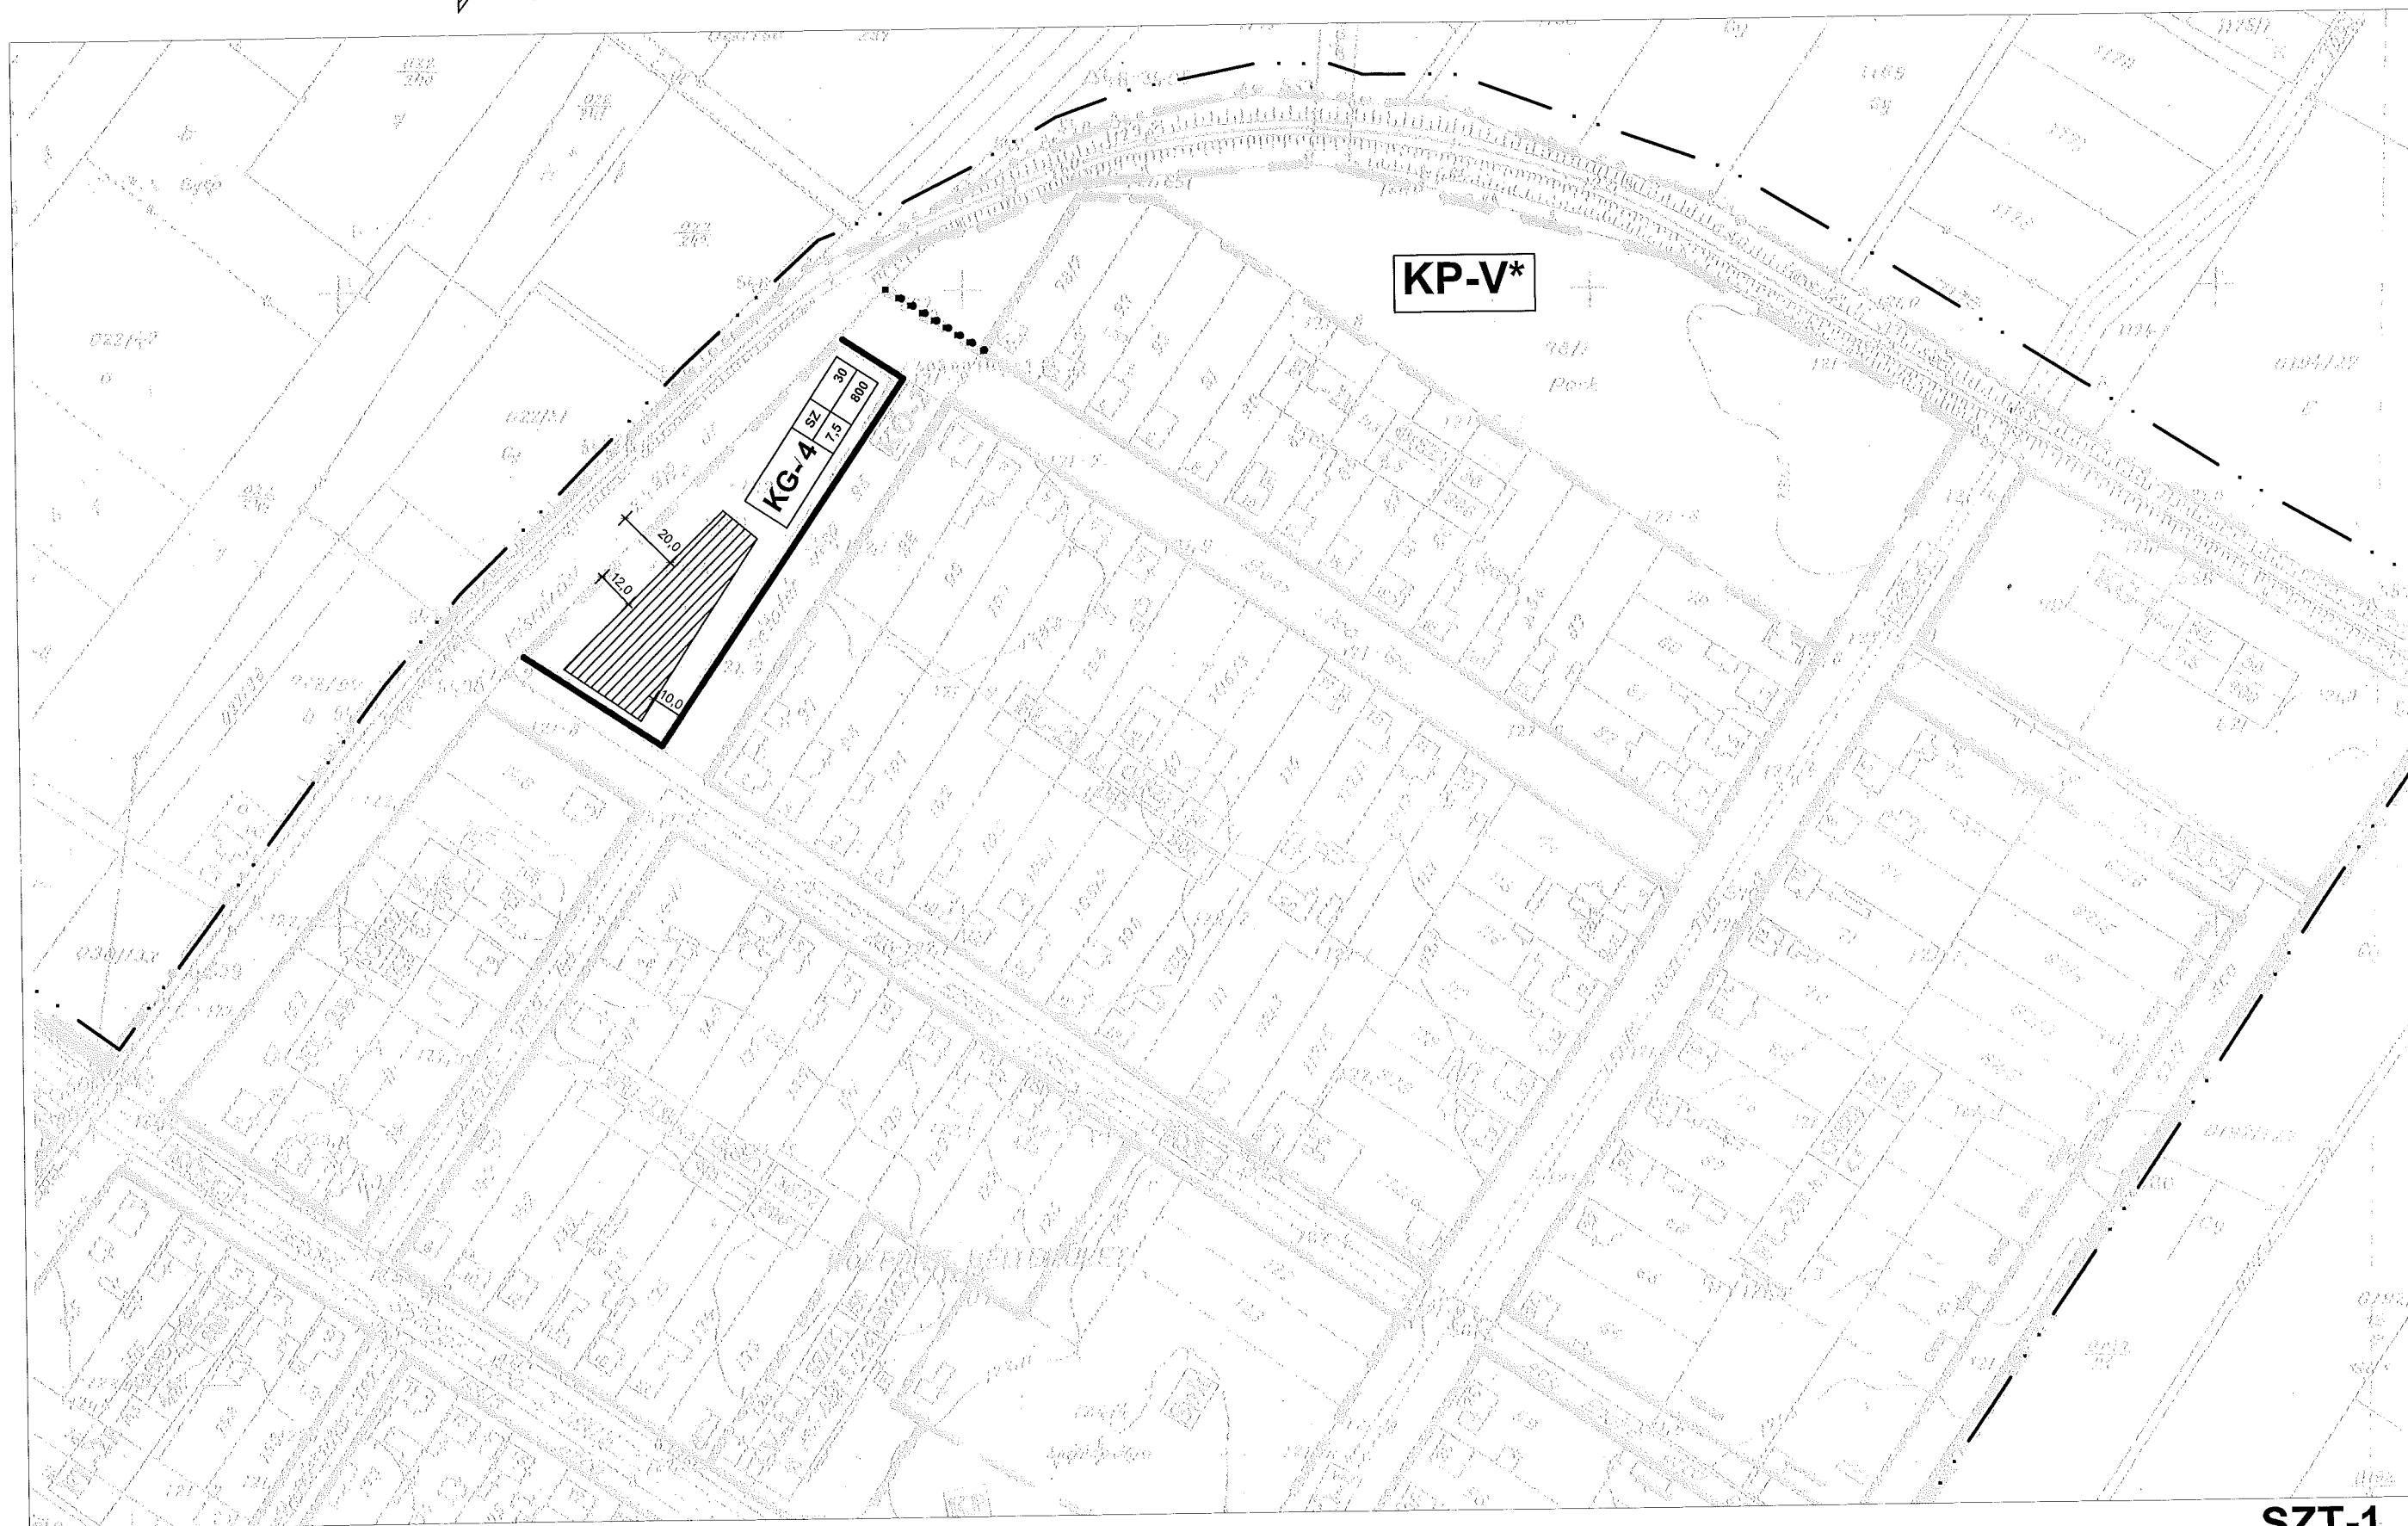

SZT-1


3. szelvény

1

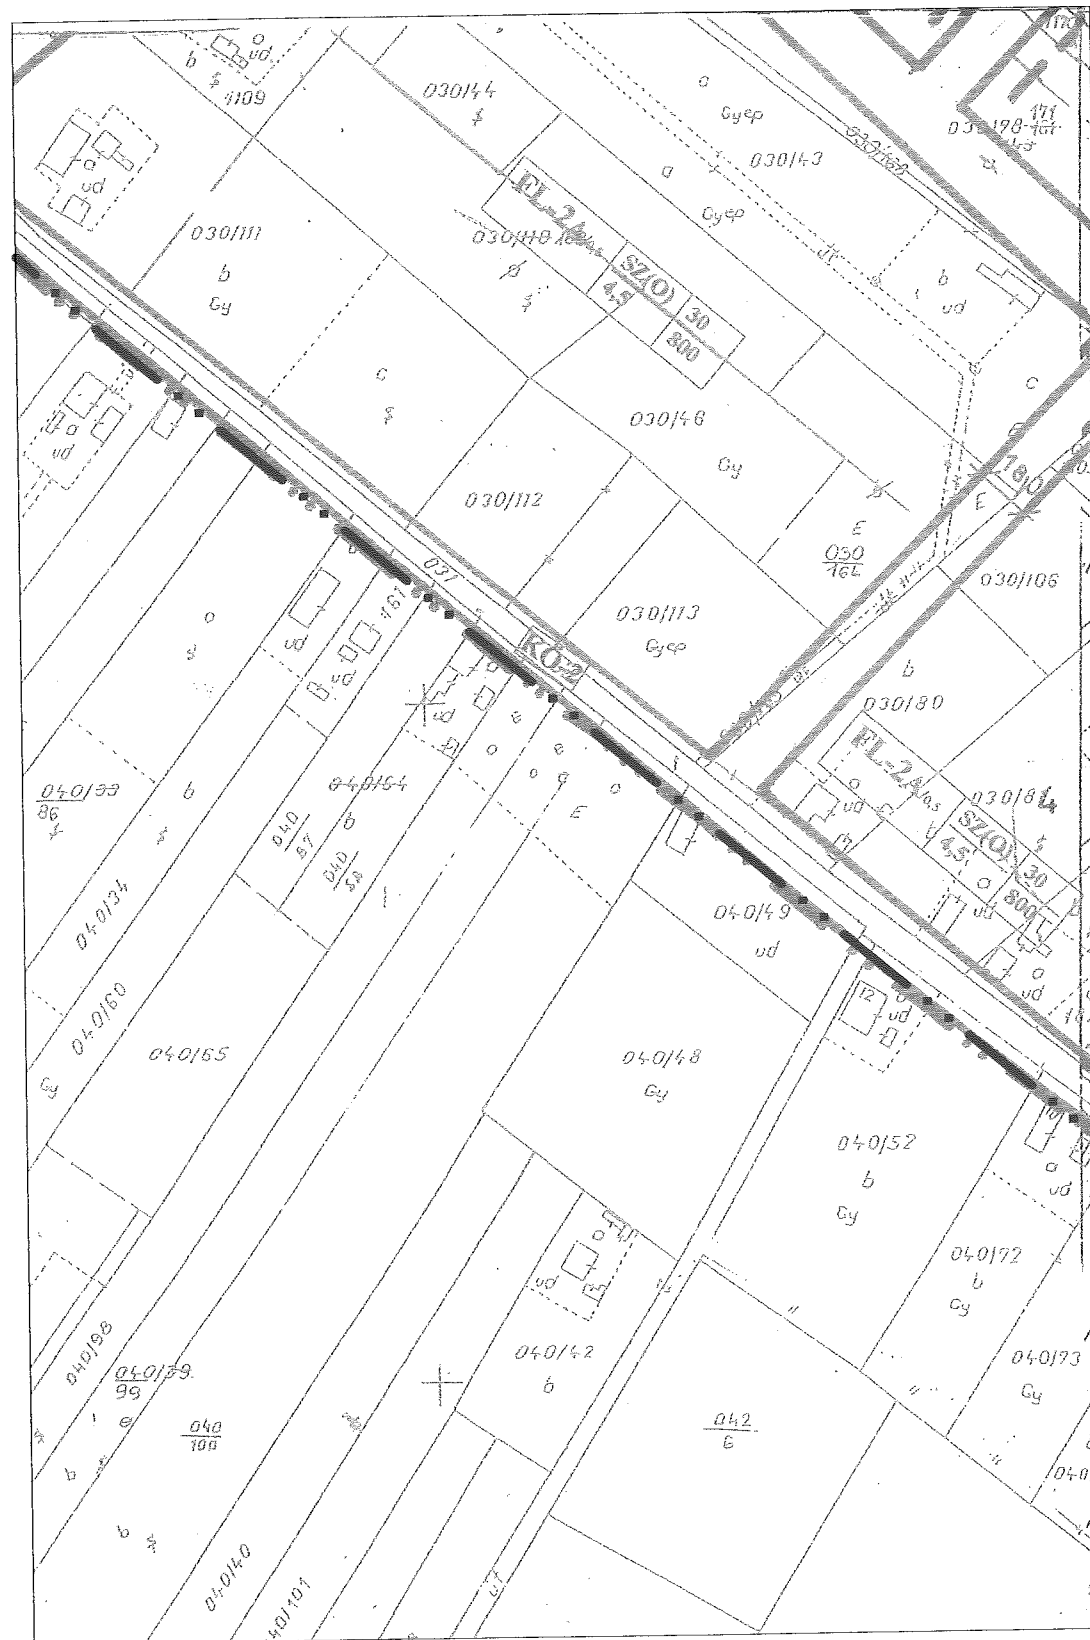

5

SZT-1
4. szelvény

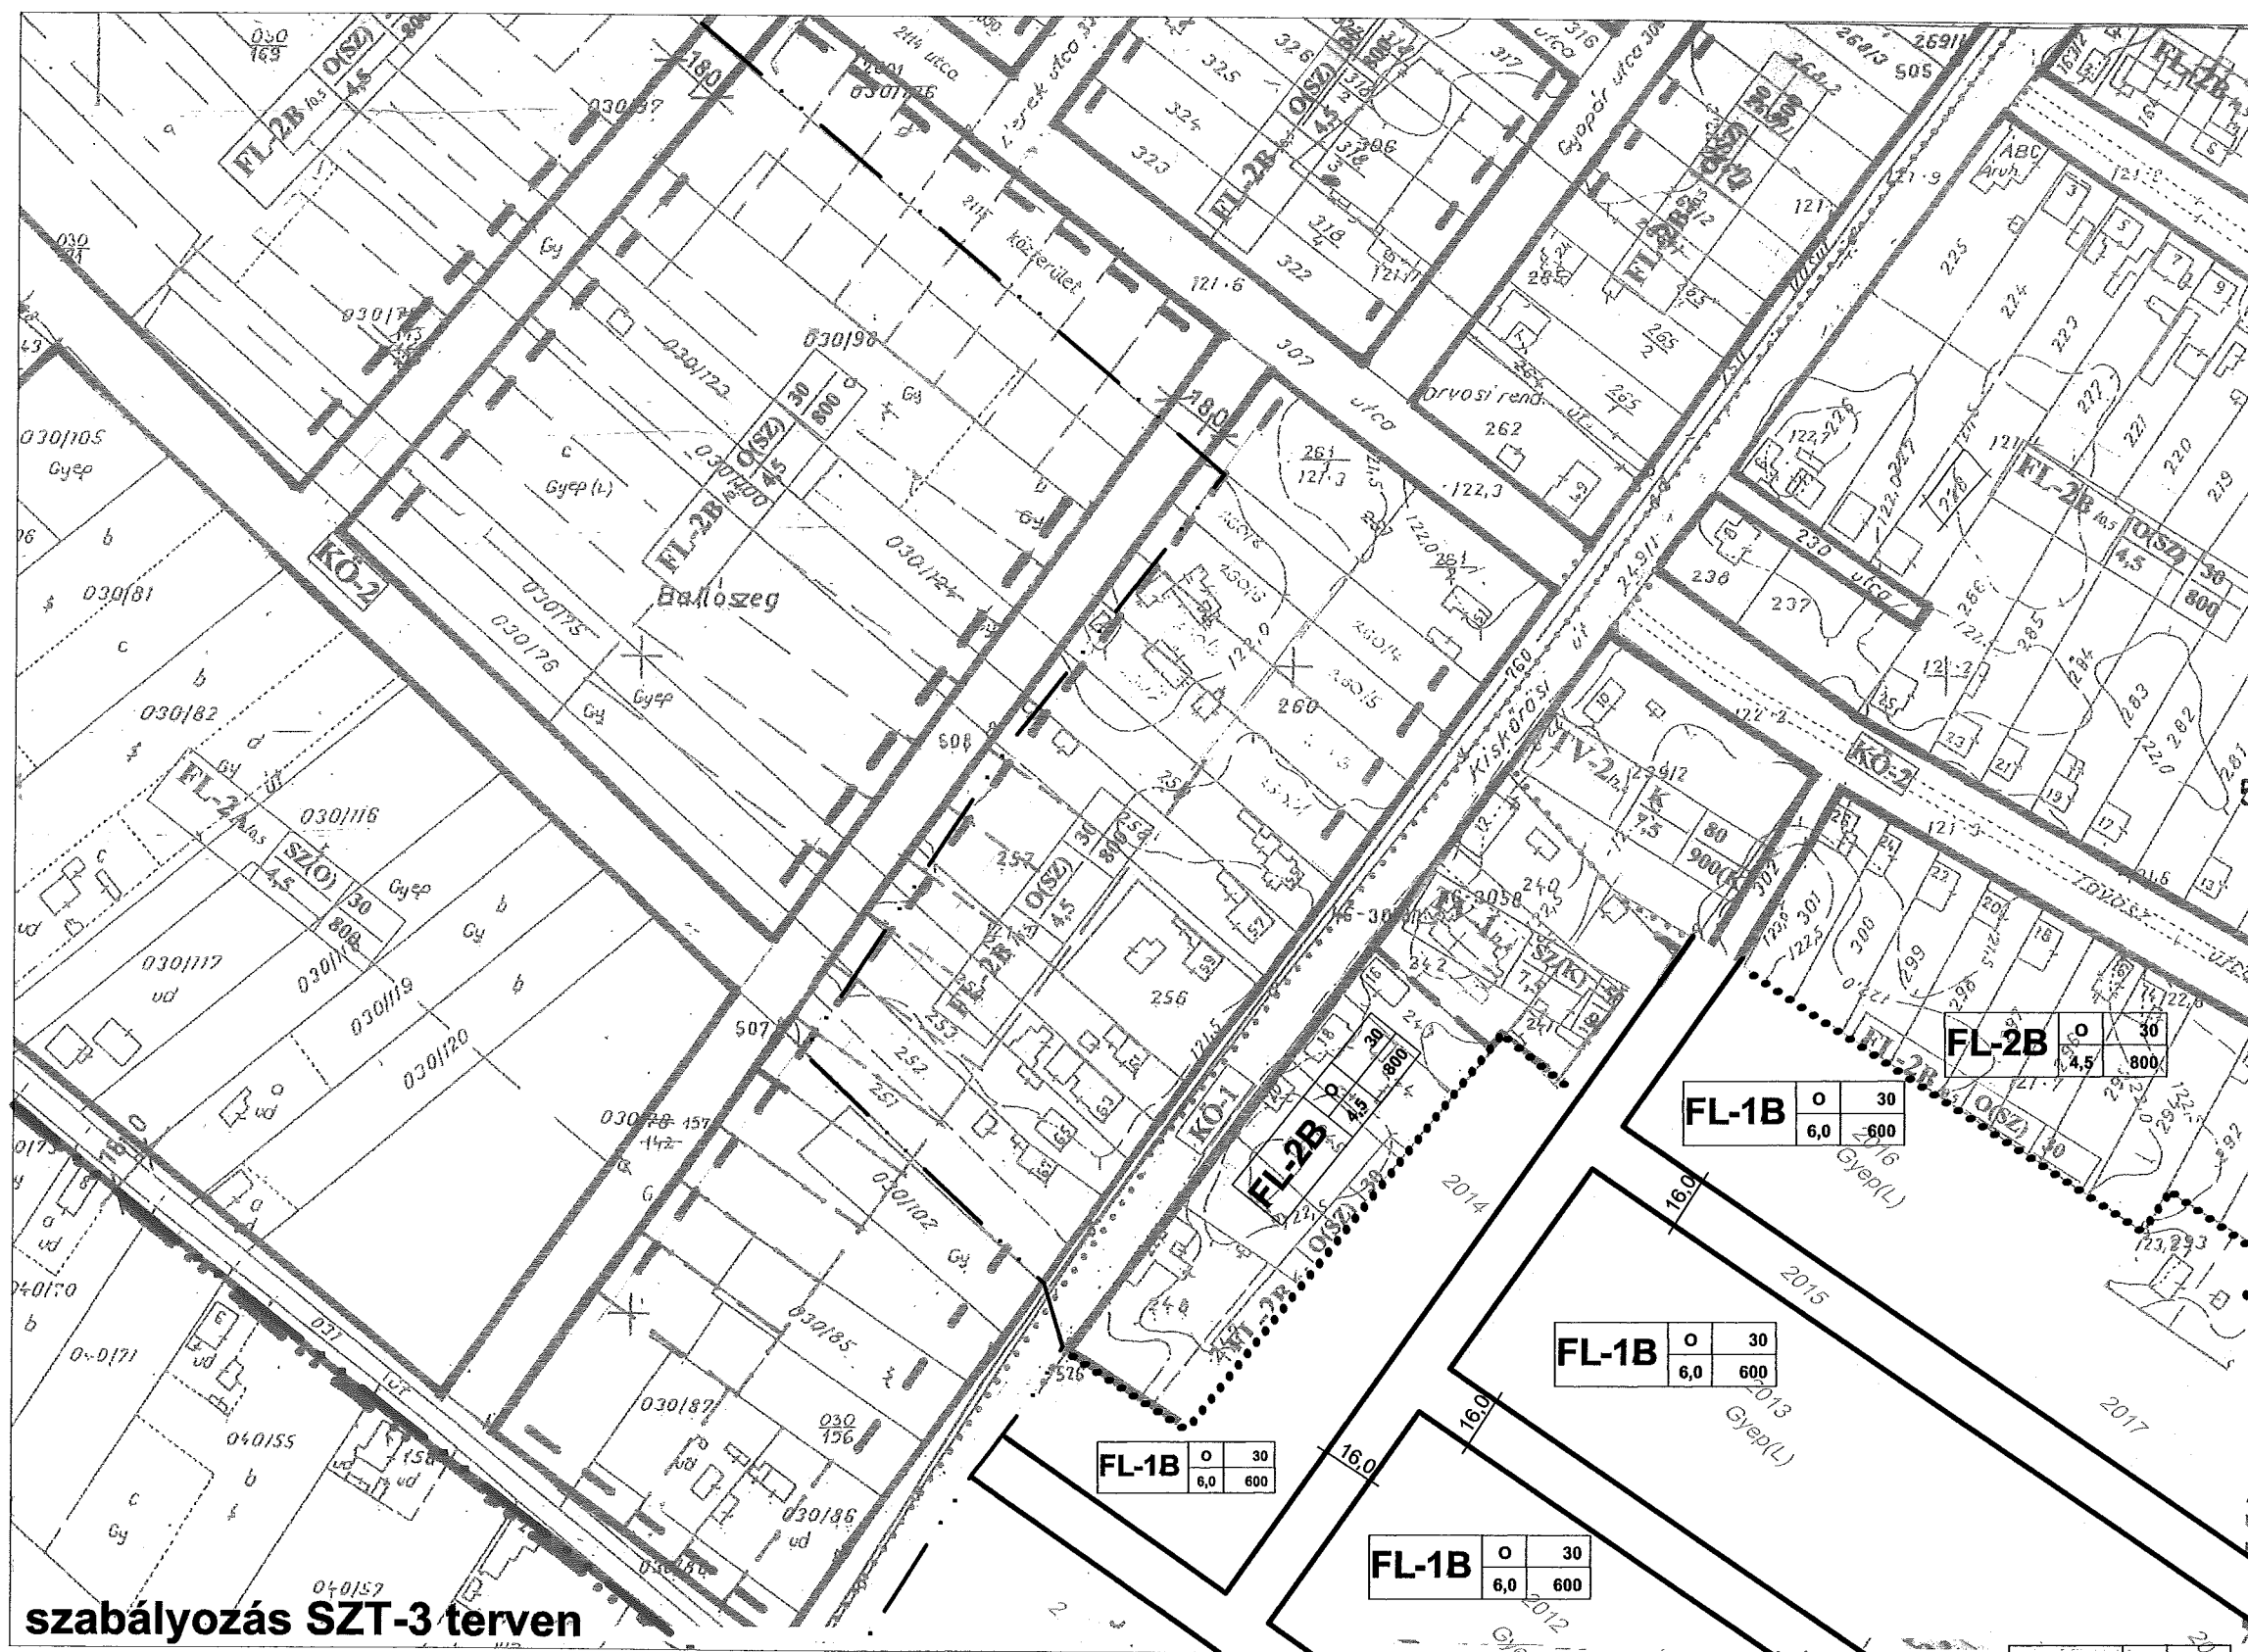


Körzeti Földhivatal
Kecskemét 6000, Fecske utca 25.


Térképmásolat

Helyrajzi szám: HELVÉCIA belterület 307/23
Méterarány: 1 : 2000


Megrendelés szám: 12/1511/2009

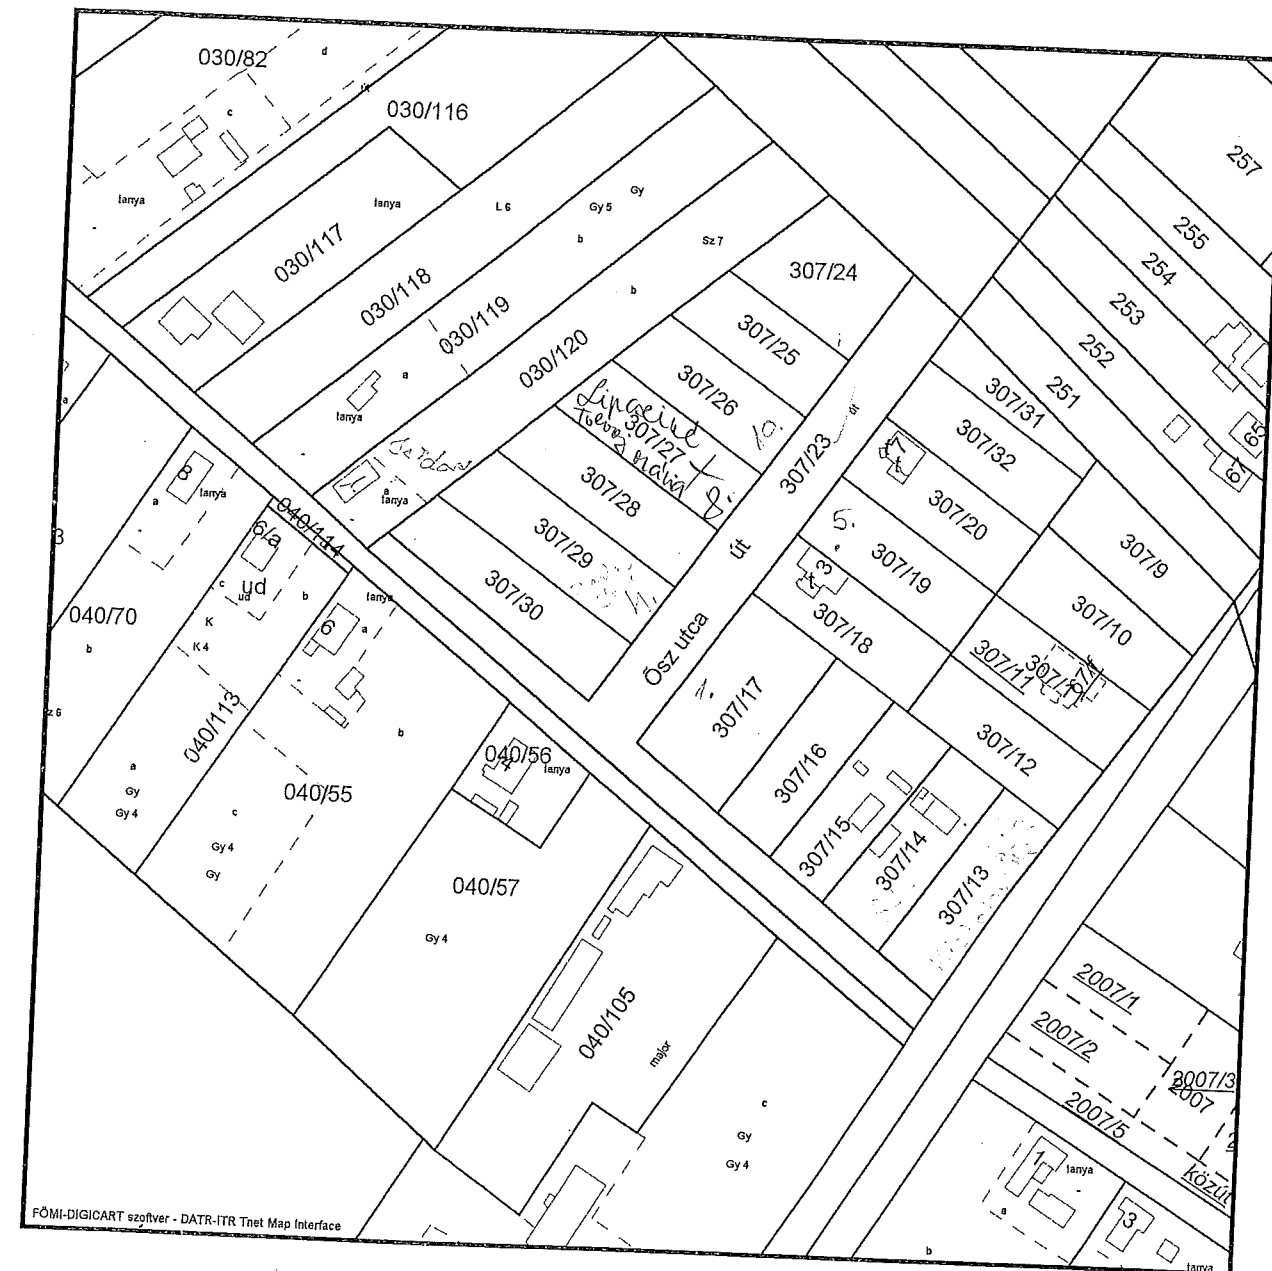

2009.12.02 15:35:08

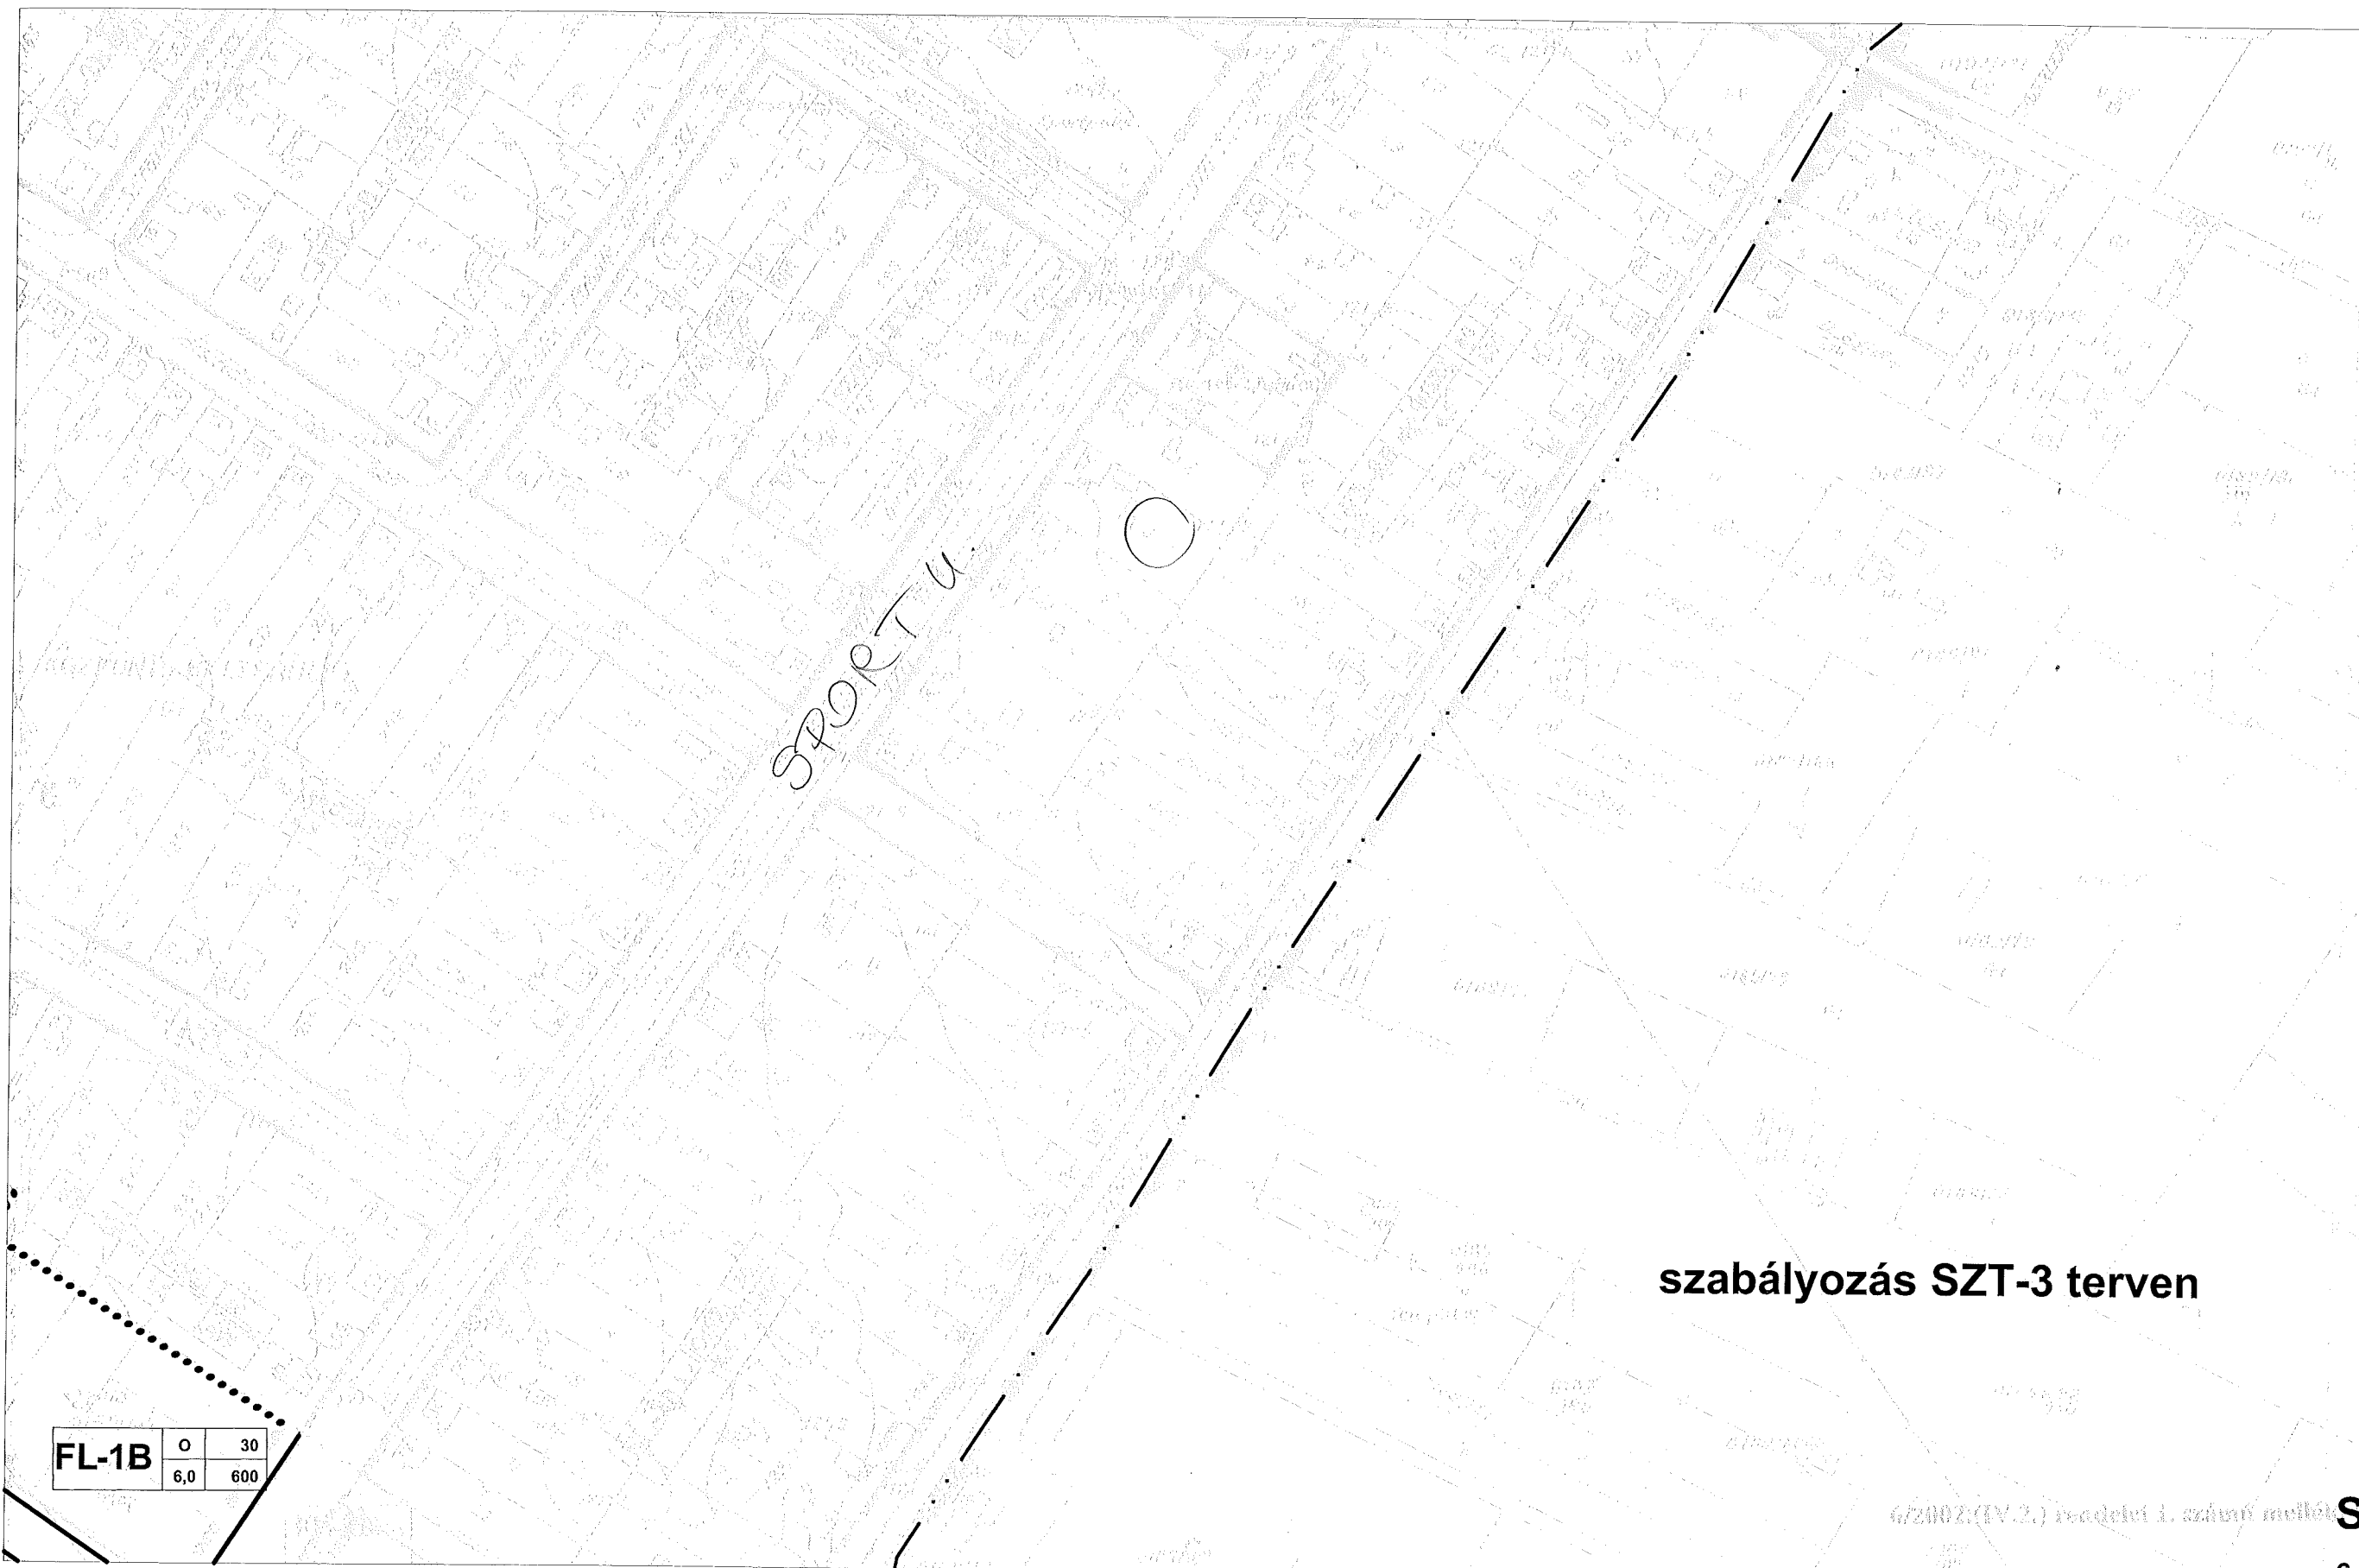


5

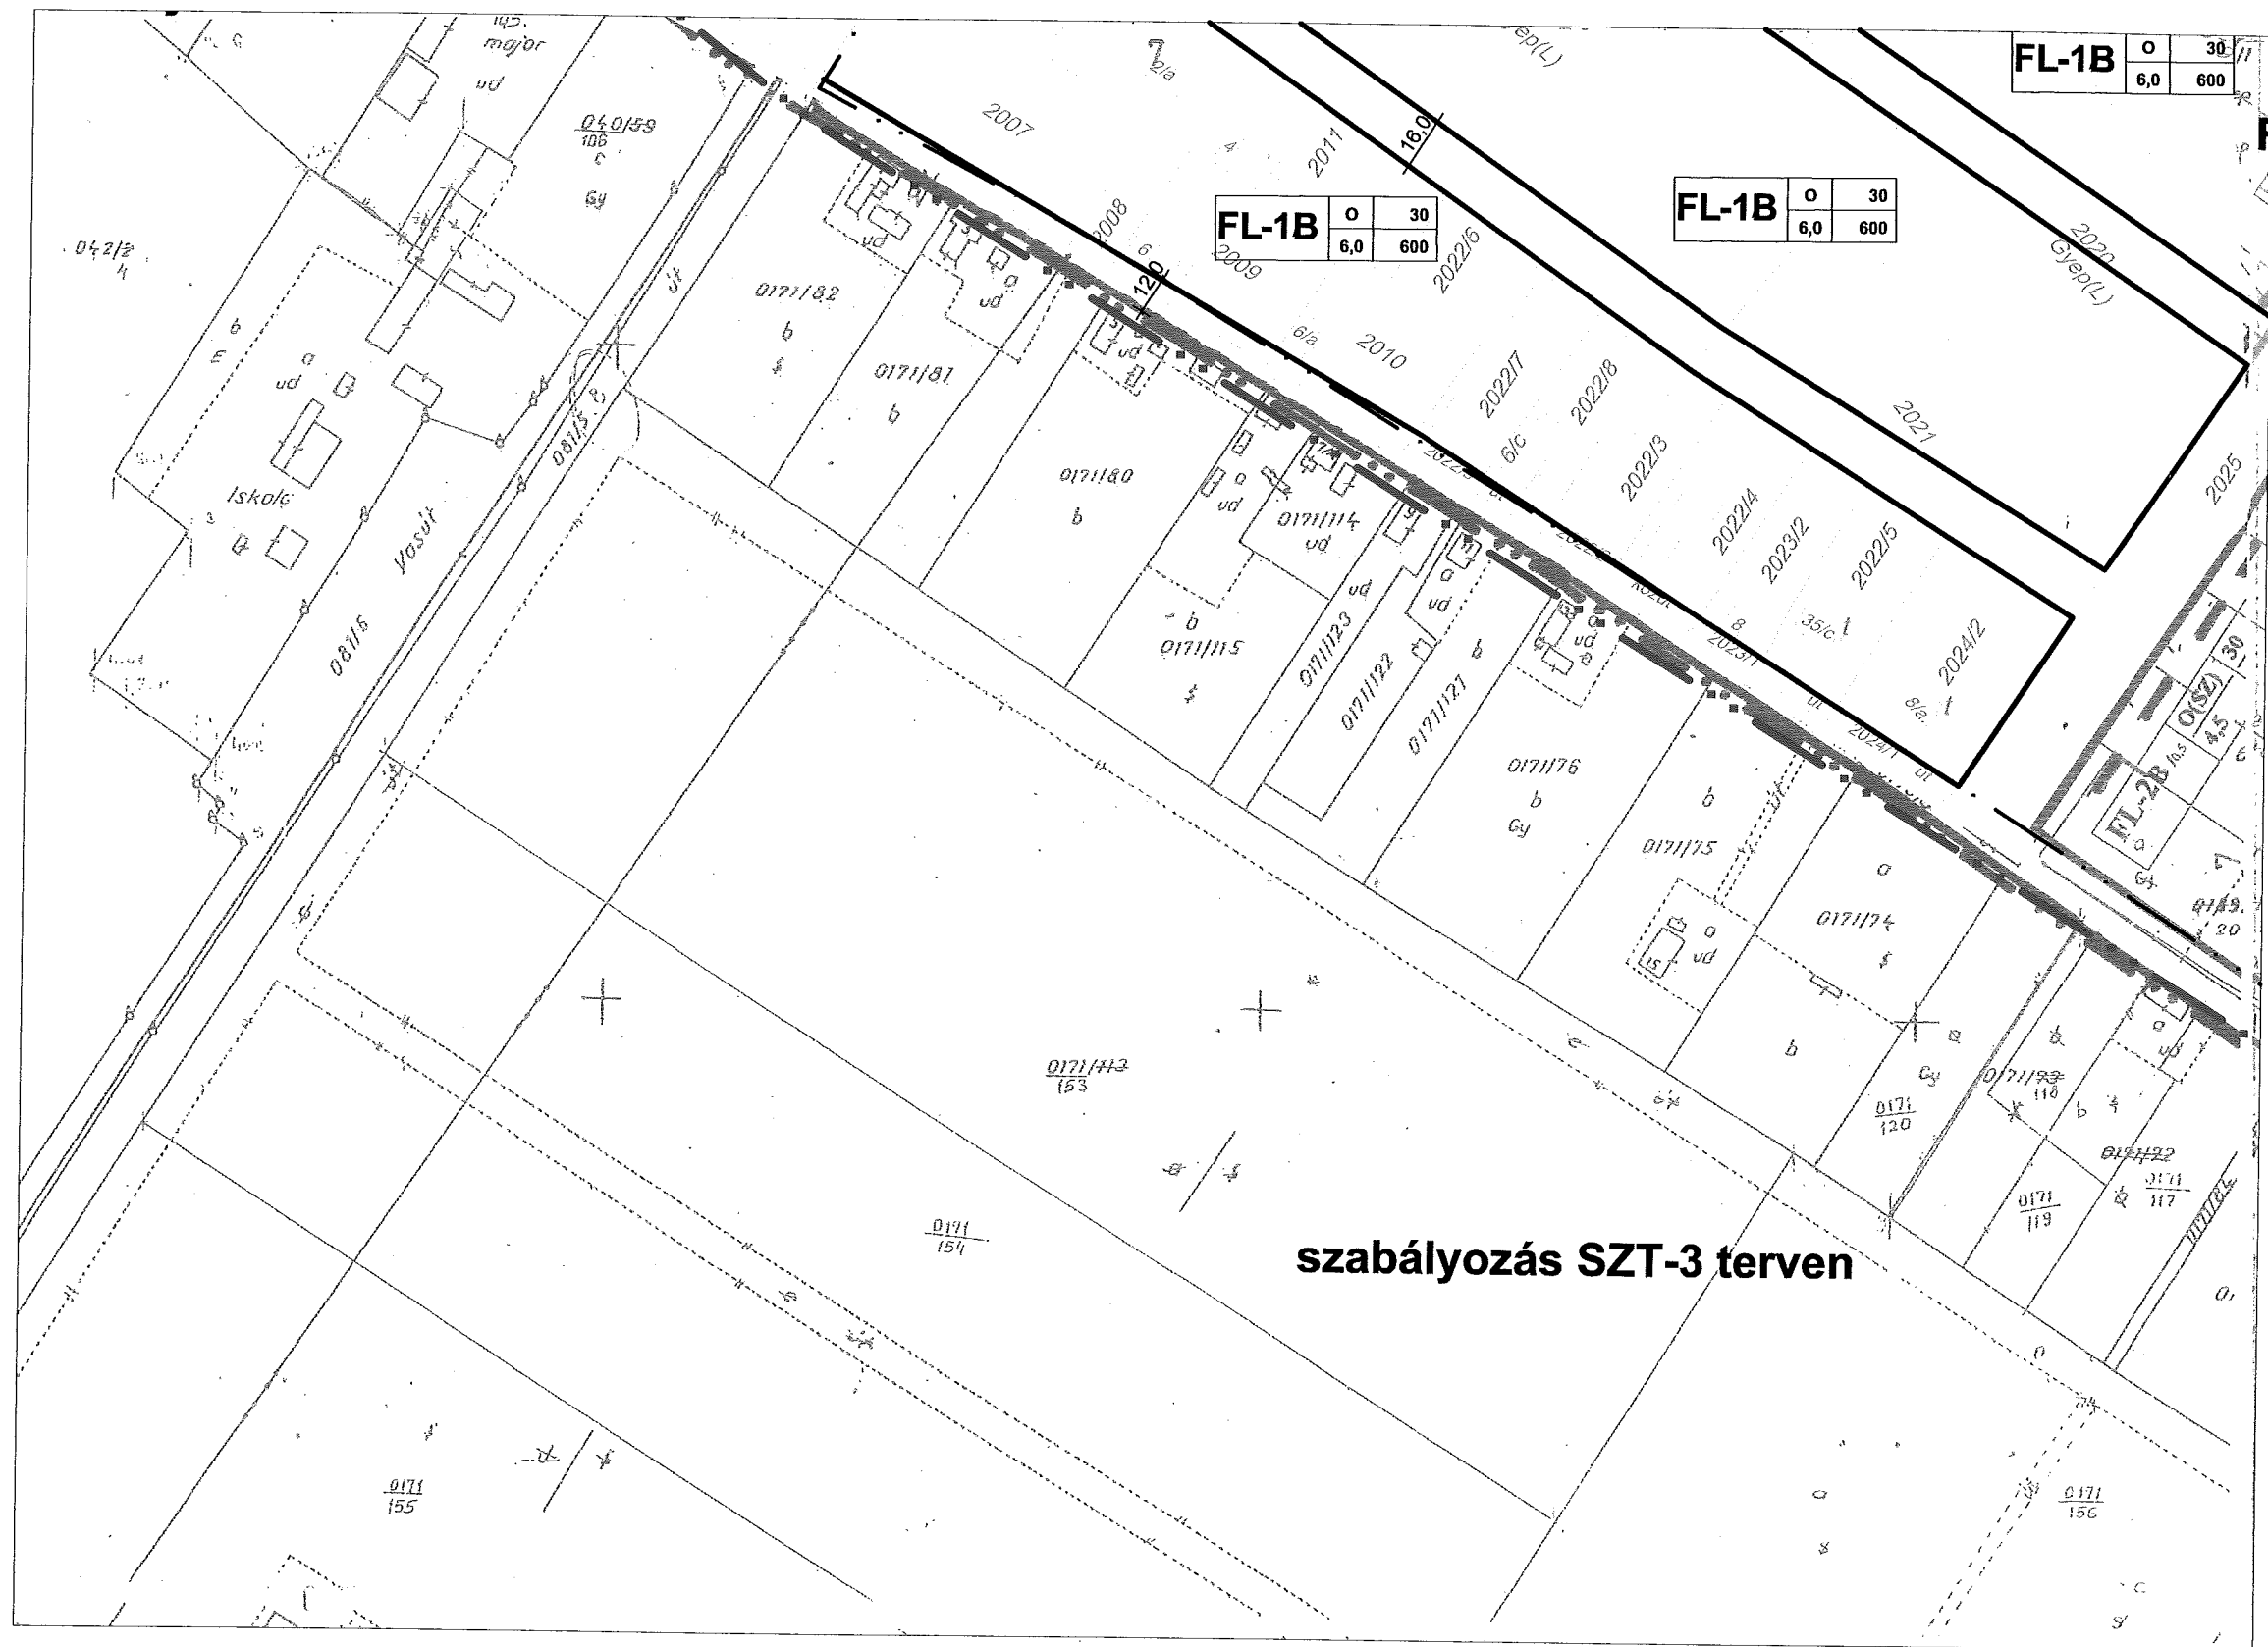

szabályozás SZT-3 terven

SZT-1

7. szelvény

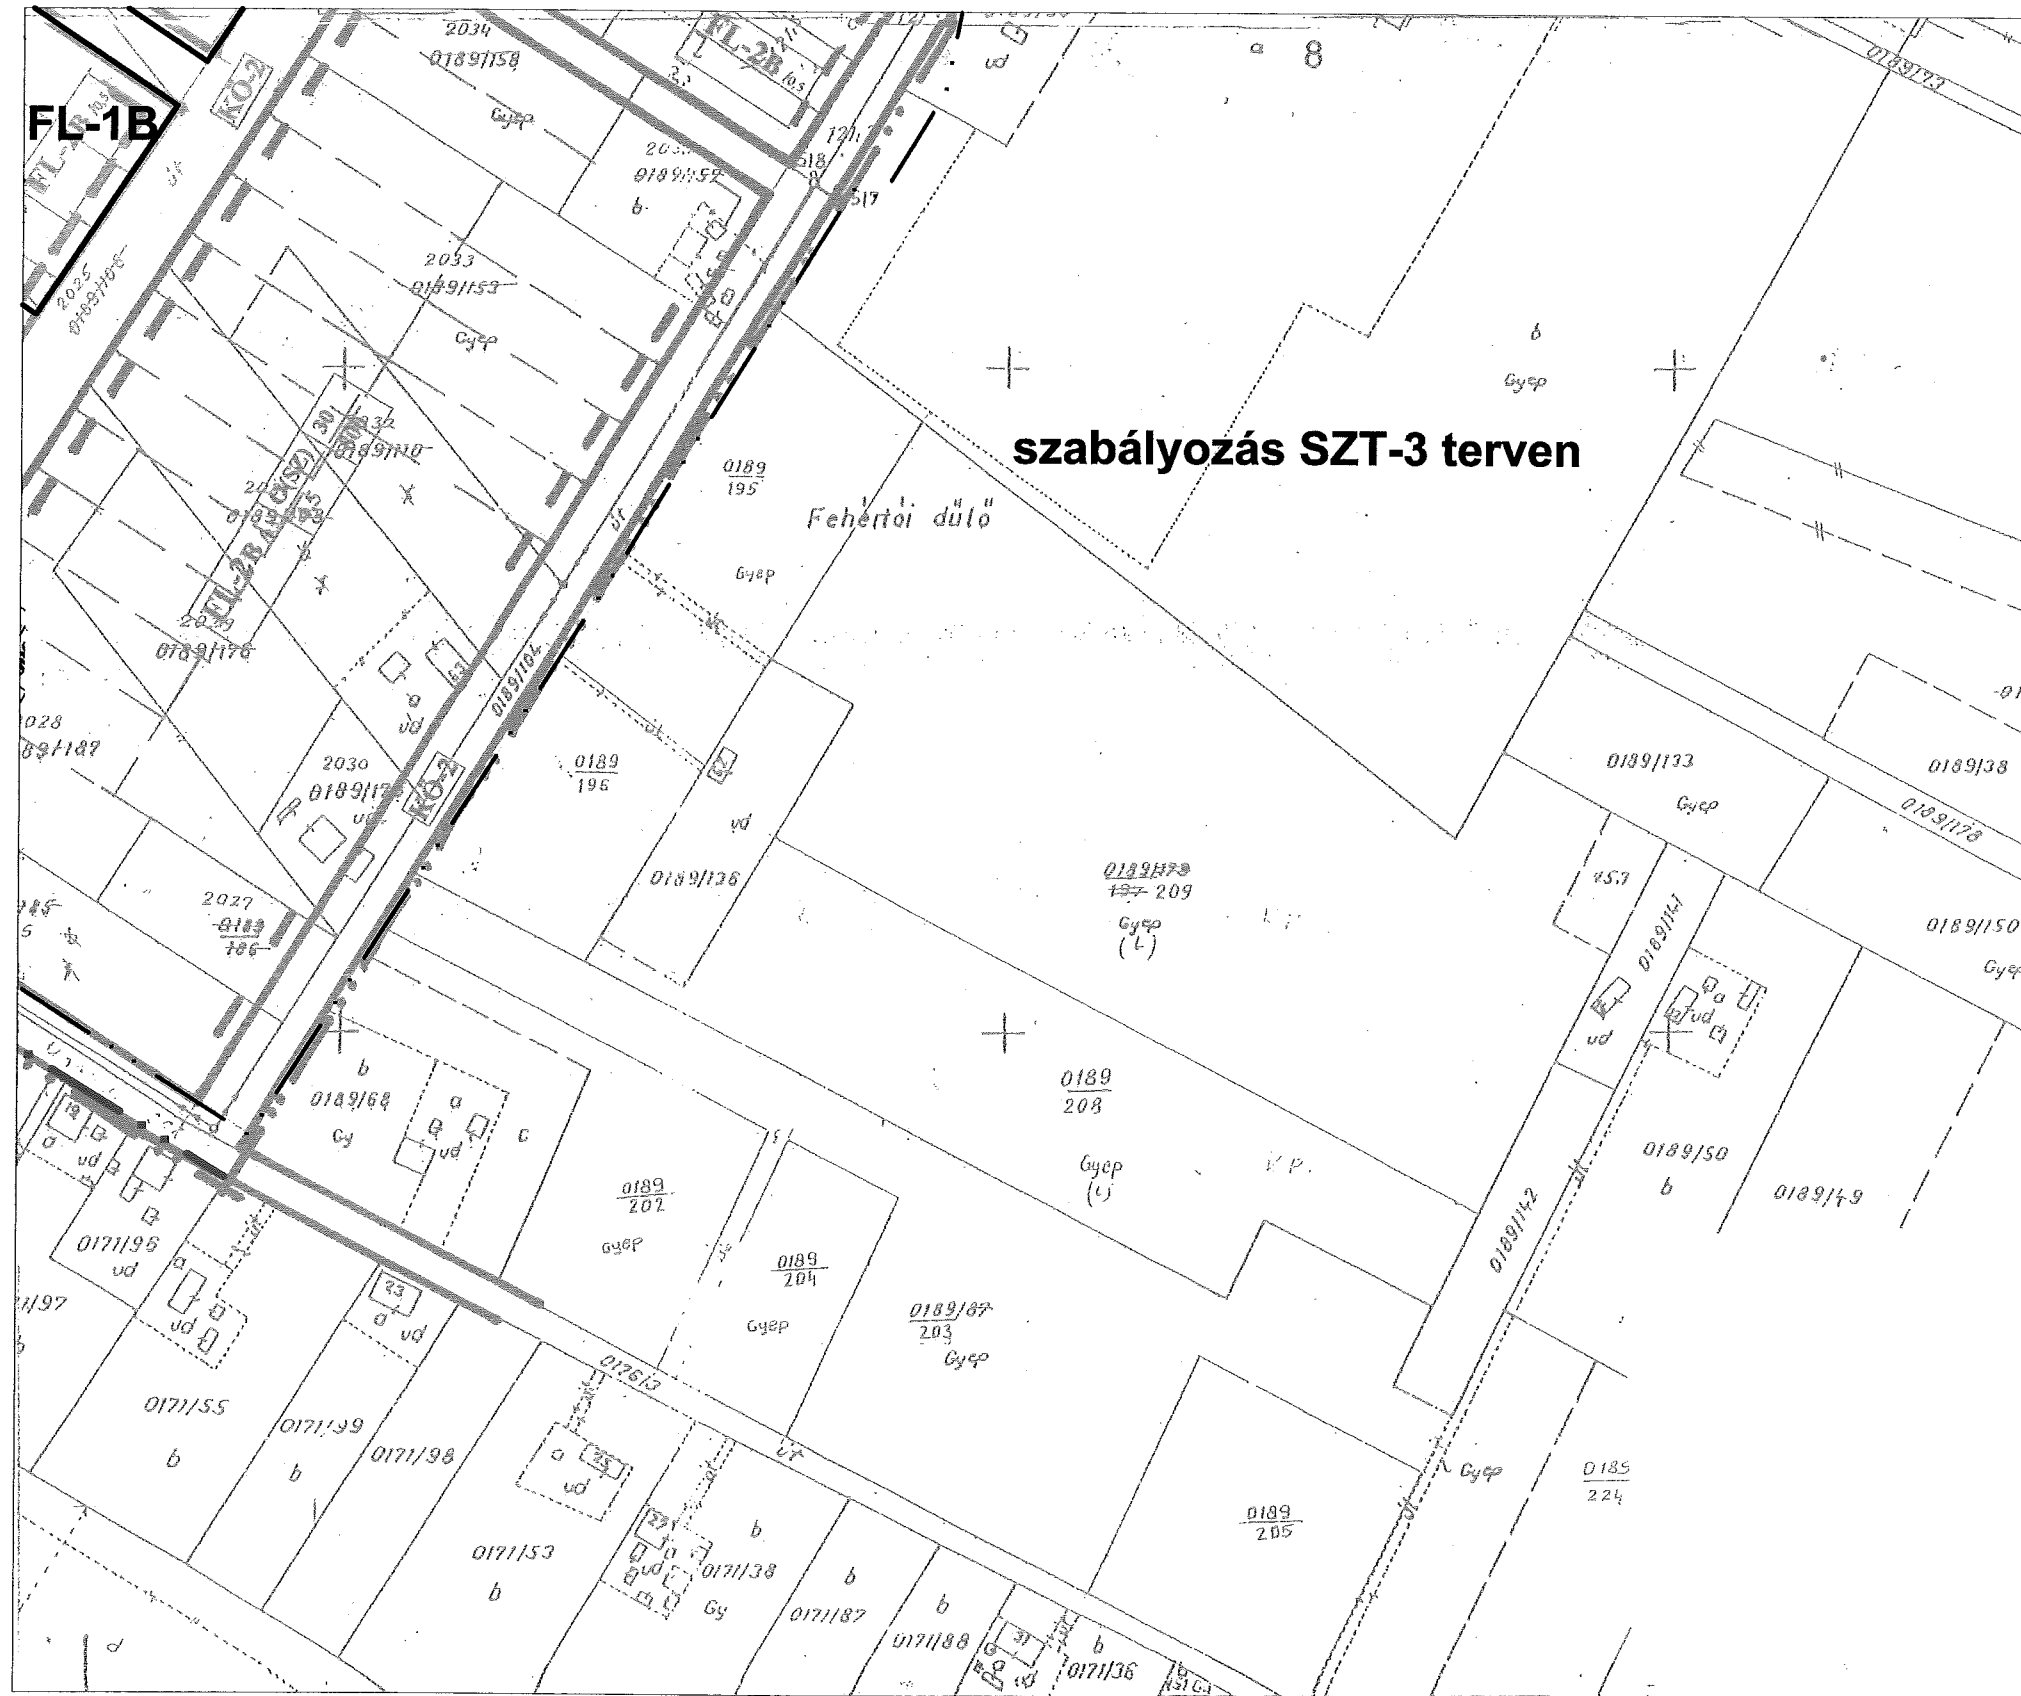

SZT-1
8. szelvény