


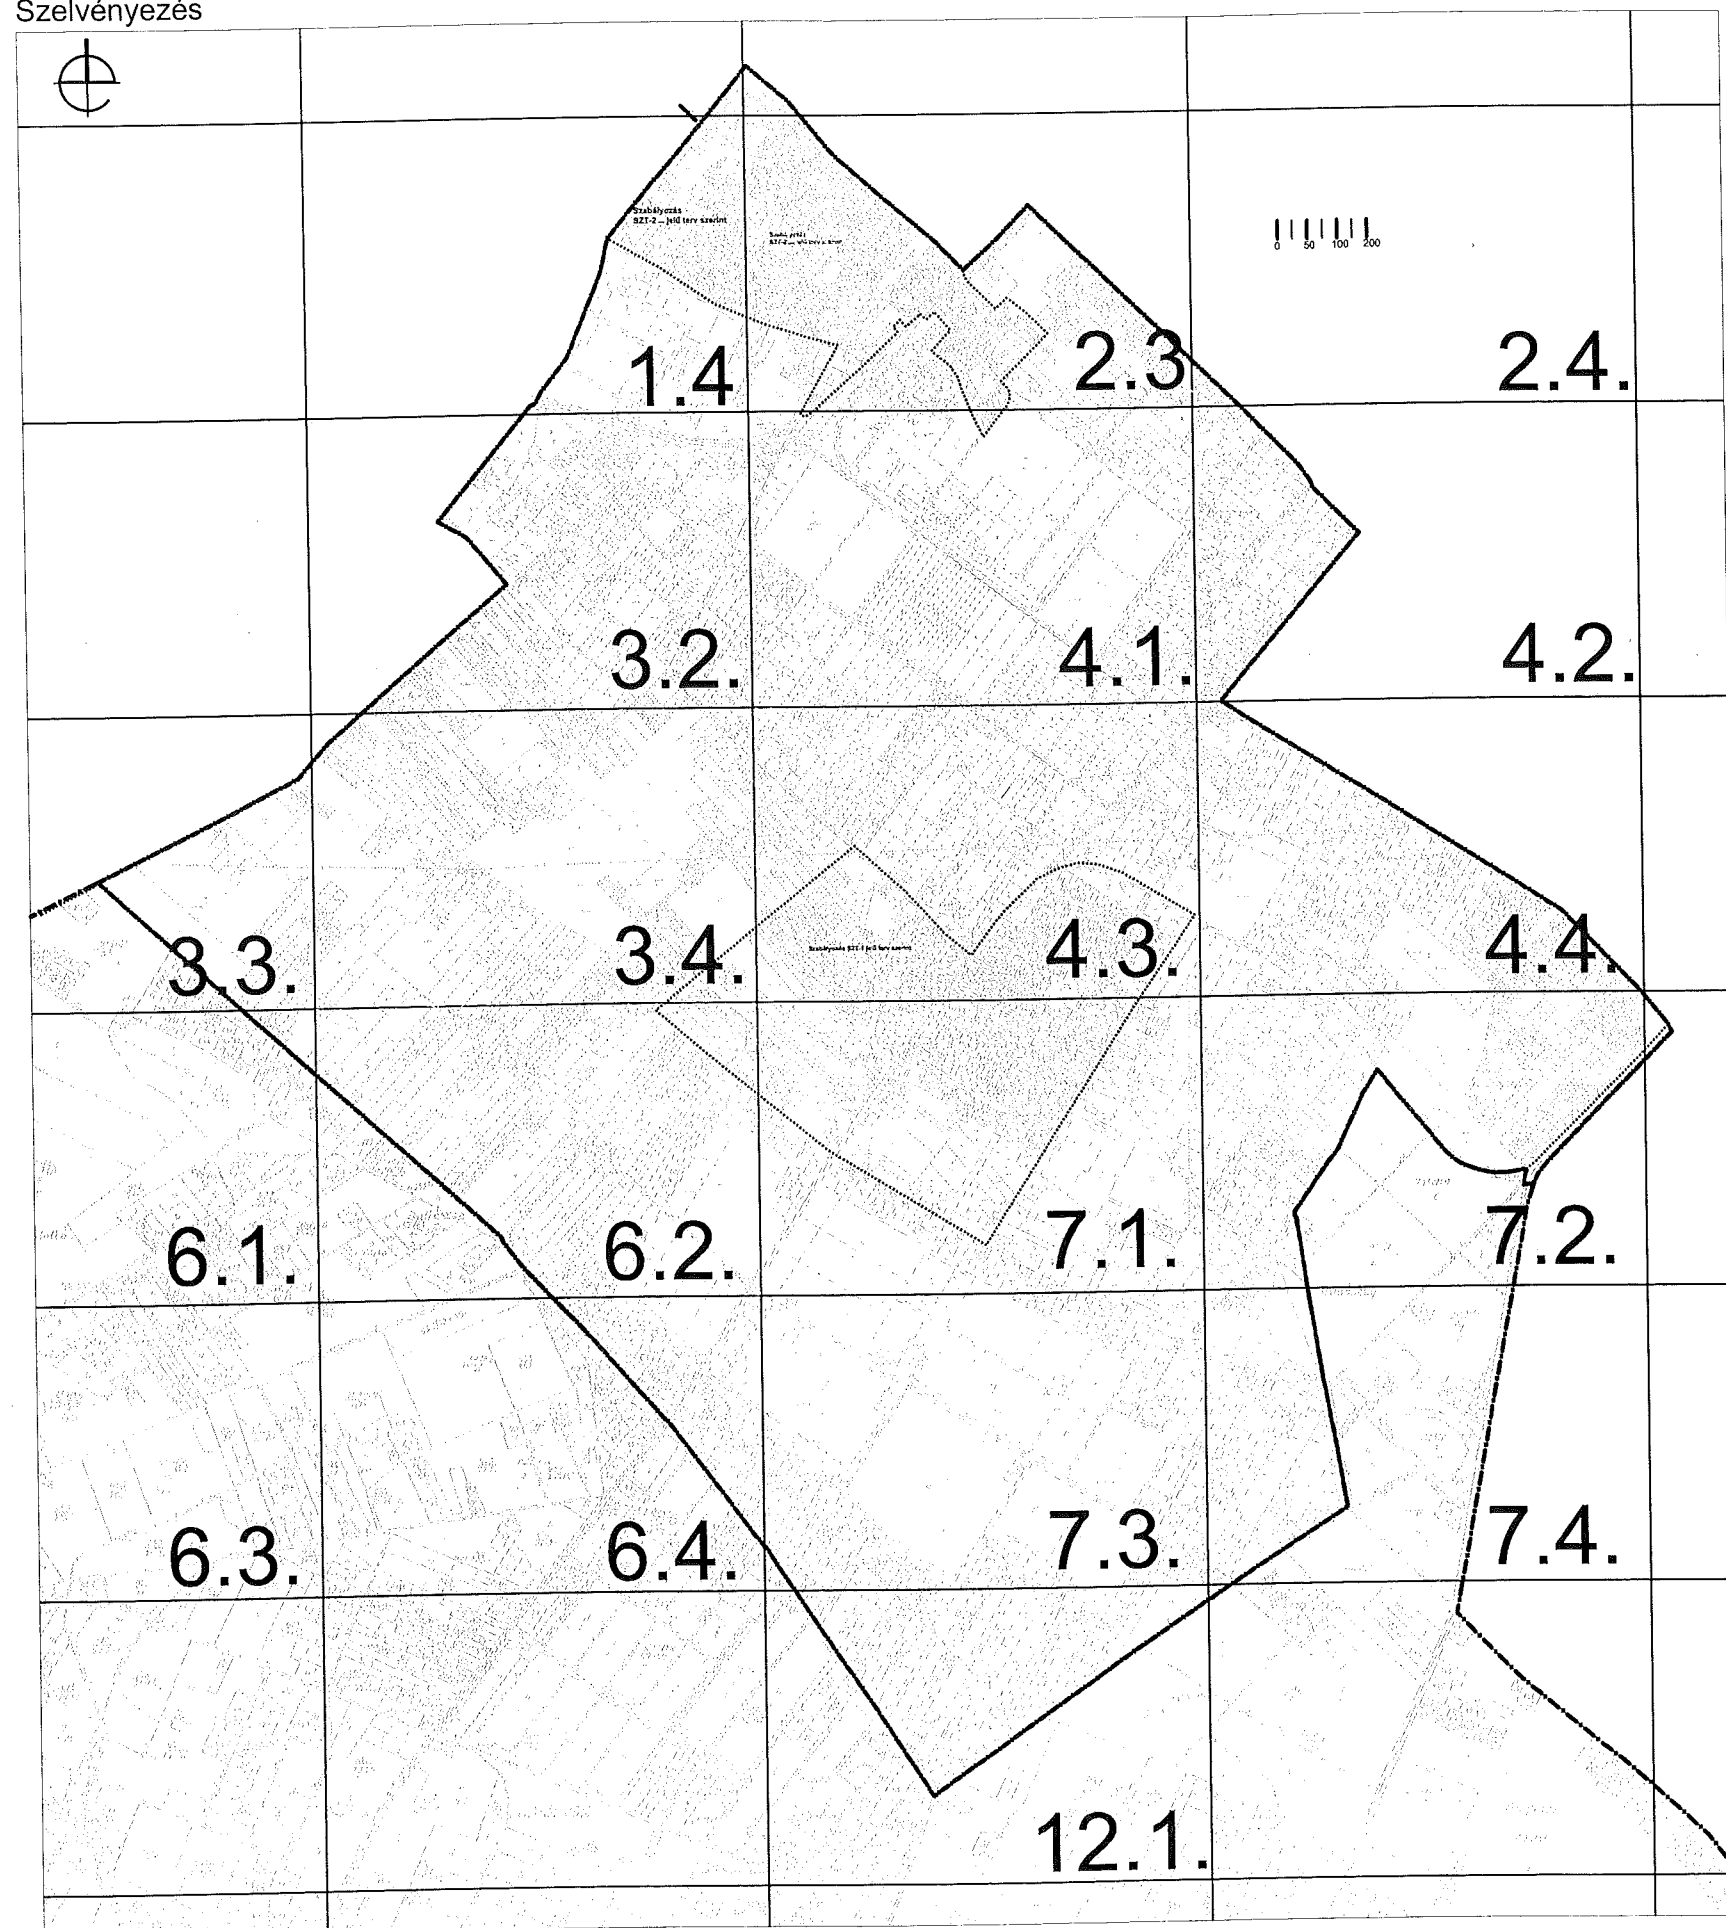

HELVÉCIA

Településrendezési tervének módosítása 2005.

Beépített térség szabályozási terve

- . — Közigazgatási határ
- Szabályozási terv határa
- — — Hálózati jelentőségű külterületi út
- — — Beépítésre szánt terület határa (egyúttal övezeti határ)
- — — Védőterület határa (közl. szakhatósági közreműködés)
- Övezet határa, ha nem közterületi határ
- Tanyatelek

ÖVEZETEK

E erdőövezet

M általános mezőgazdasági övezet

Ms sortanyás övezet

Mm mozaikos tanyás övezet

Mk kertségi övezet

KÖ-1 országos mellékút, **KÖ-3** min 10-re szélesítendő dűlőút,

KÖ-3* min 8 m-re szélesítendő dűlőút

KÖ-4 vasút

ÉPÍTÉSI ÖVEZETEK AZONOSÍTÓ JELE

Területfelhasználási mód (TV településközpont vegyes terület, KG kereskedelmi szolgáltató gazdasági terület, IG ipari gazdasági terület)			
Övezeti azonosító			
Beépítési mód (SZ szabadonálló, K kialakult)			
KG-1	SZ(K)	30	Beépítettség mértéke (max %)
	7,5	900(K)	Telek területe min (m ²) (K) kialakult méret
	Építménymagasság max (m)		



ÉPÍTÉSZMŰHELY KFT.
Kecskeméti, Wesselényi u.1.
Telefon, fax: 76/482-915
Email: epltmuh@axelero.hu

Ügyvezető: Vas Tibor

Feladós tervező:

Szilberhorn Erzsébet

TT1-03-105

Munkatárs:

Dr Bottáné Darida Mária

Az alaptérkép állami alapadatok felhasználásával - a Körzeti Földhivatalban vezetett 1:2000 méretarányú külterületi nyilvántartási térképszelvények másolásával készült.

Megbízó: Helvécia Községi Önkormányzat

Tárgy: **HELVÉCIA**
Településrendezési terve

Munkarész: 12/2005.rendelettel jóváhagyott


Rajzsám:

Lépték: 1:4000

Munkaszám: 04/1859


Dátum: 2004-2005

SZT-3mód

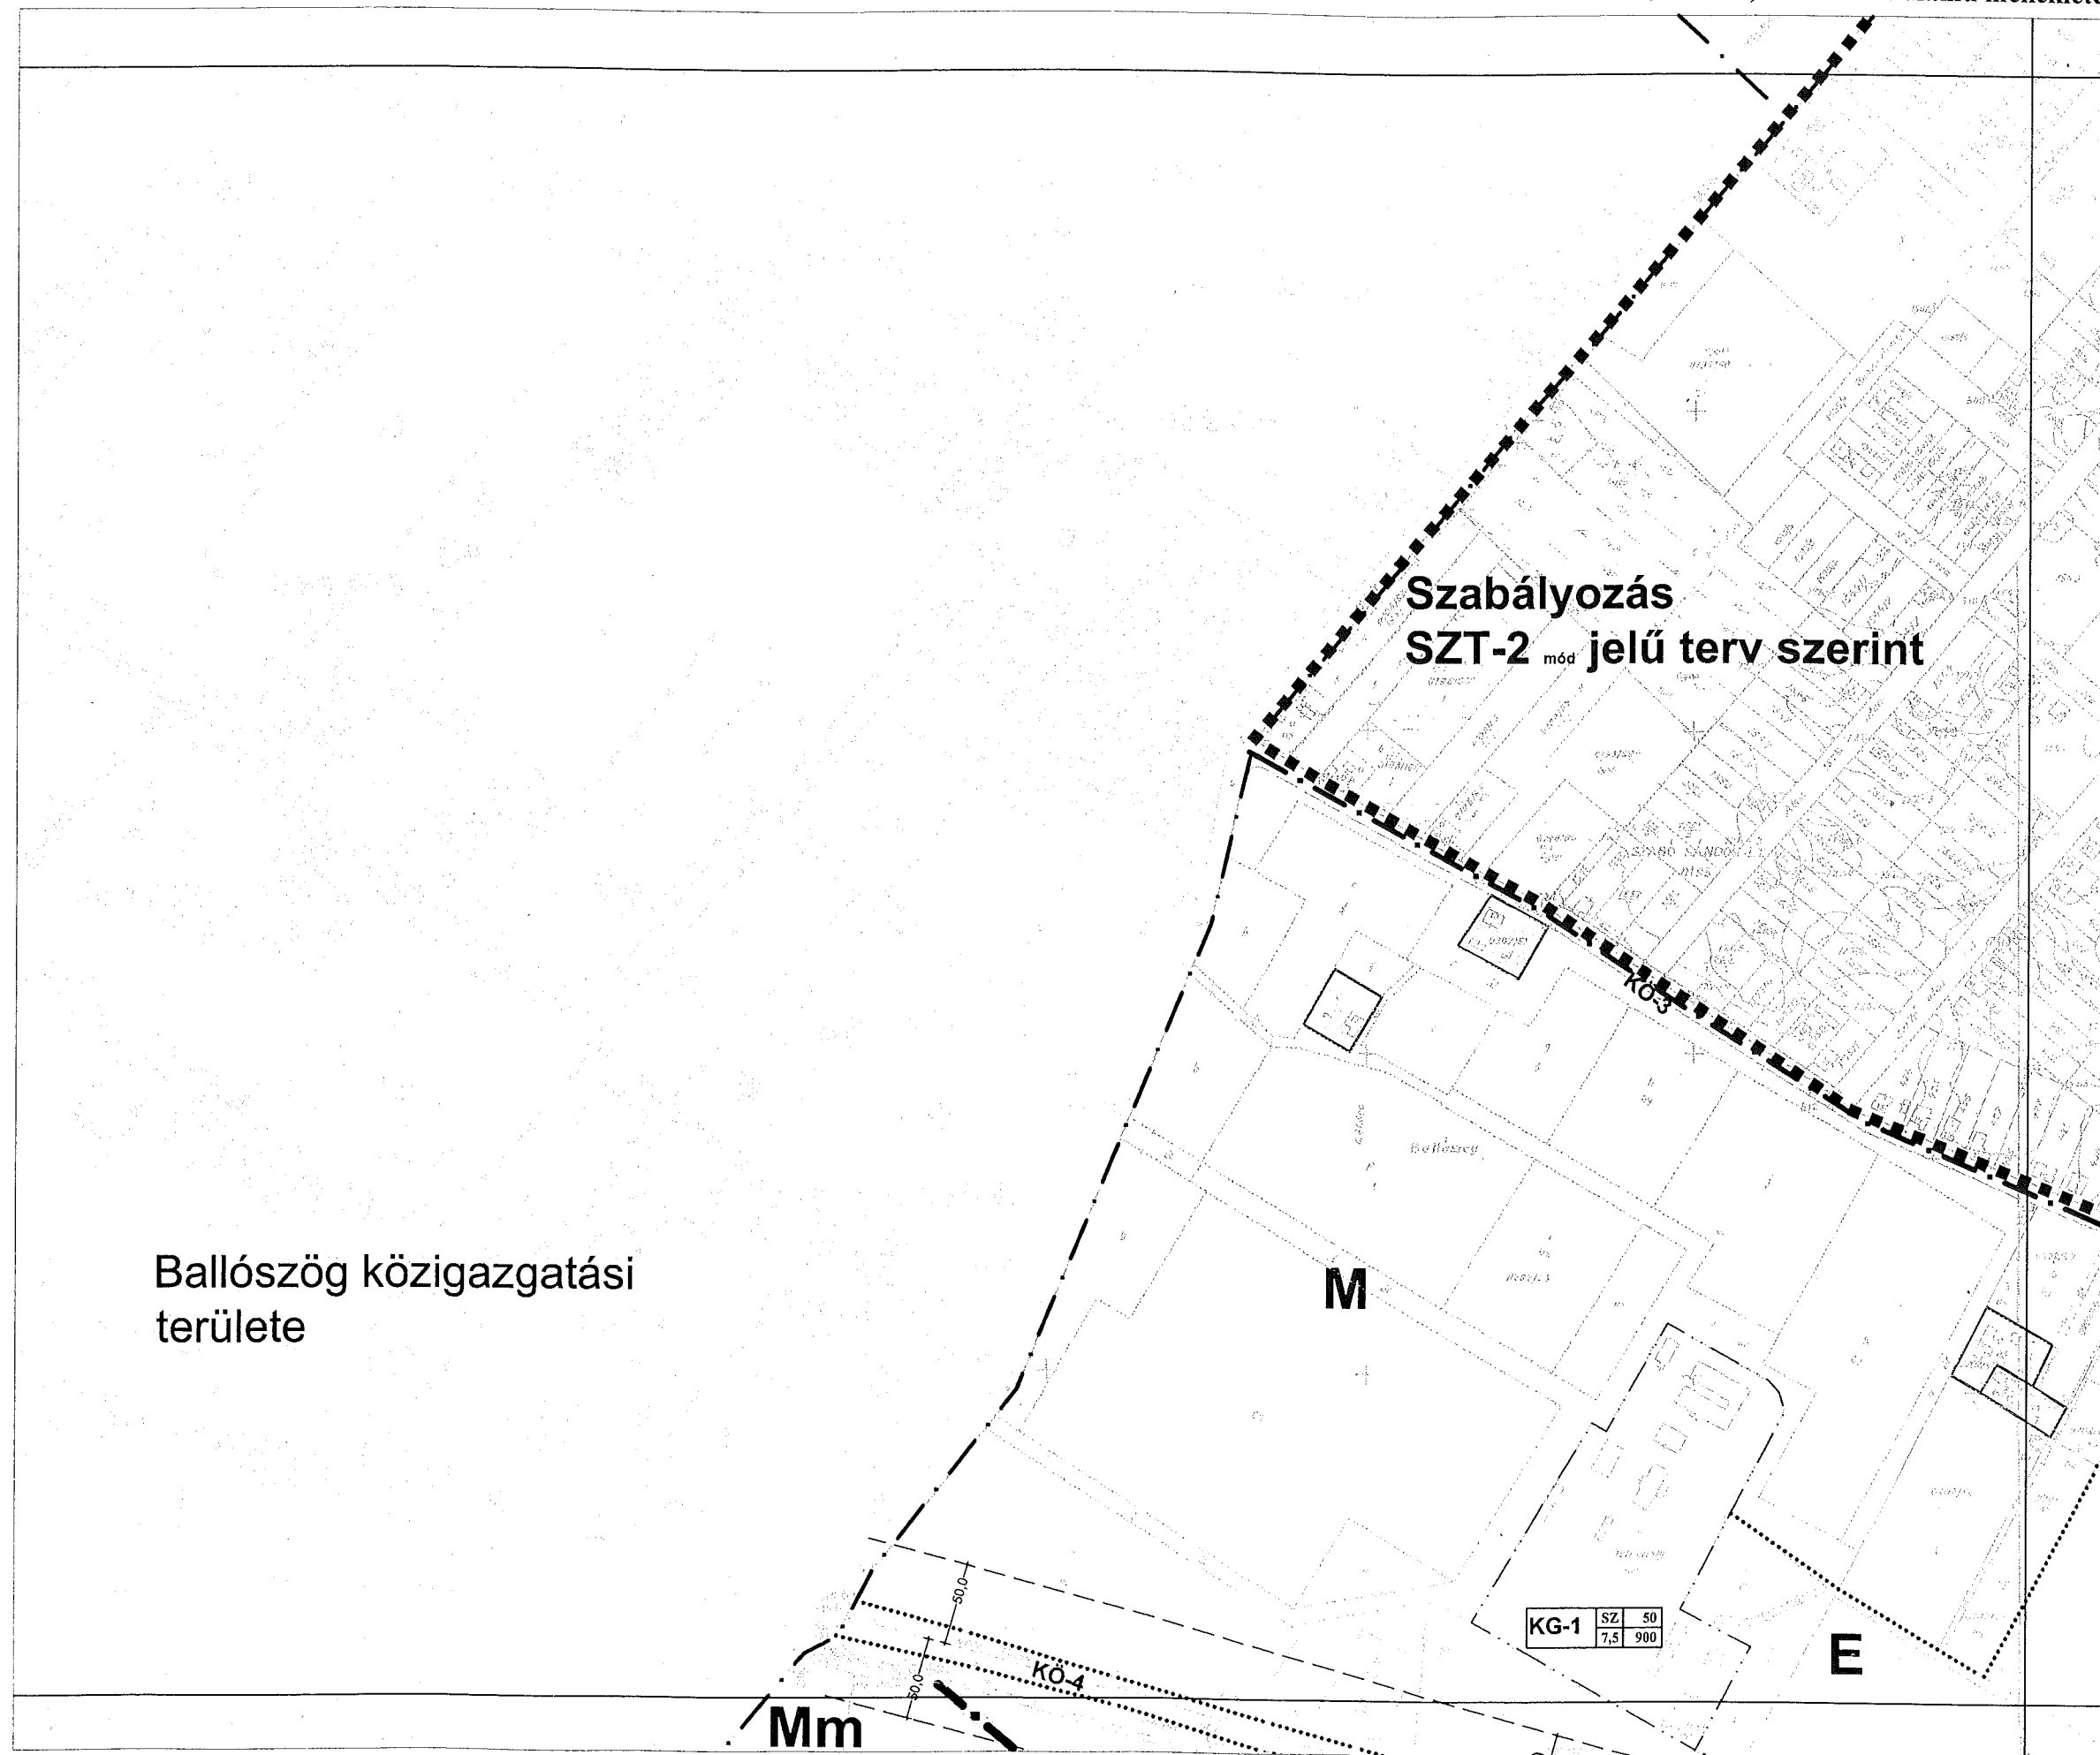

2.3.

Kecskemét közigazgatási területe

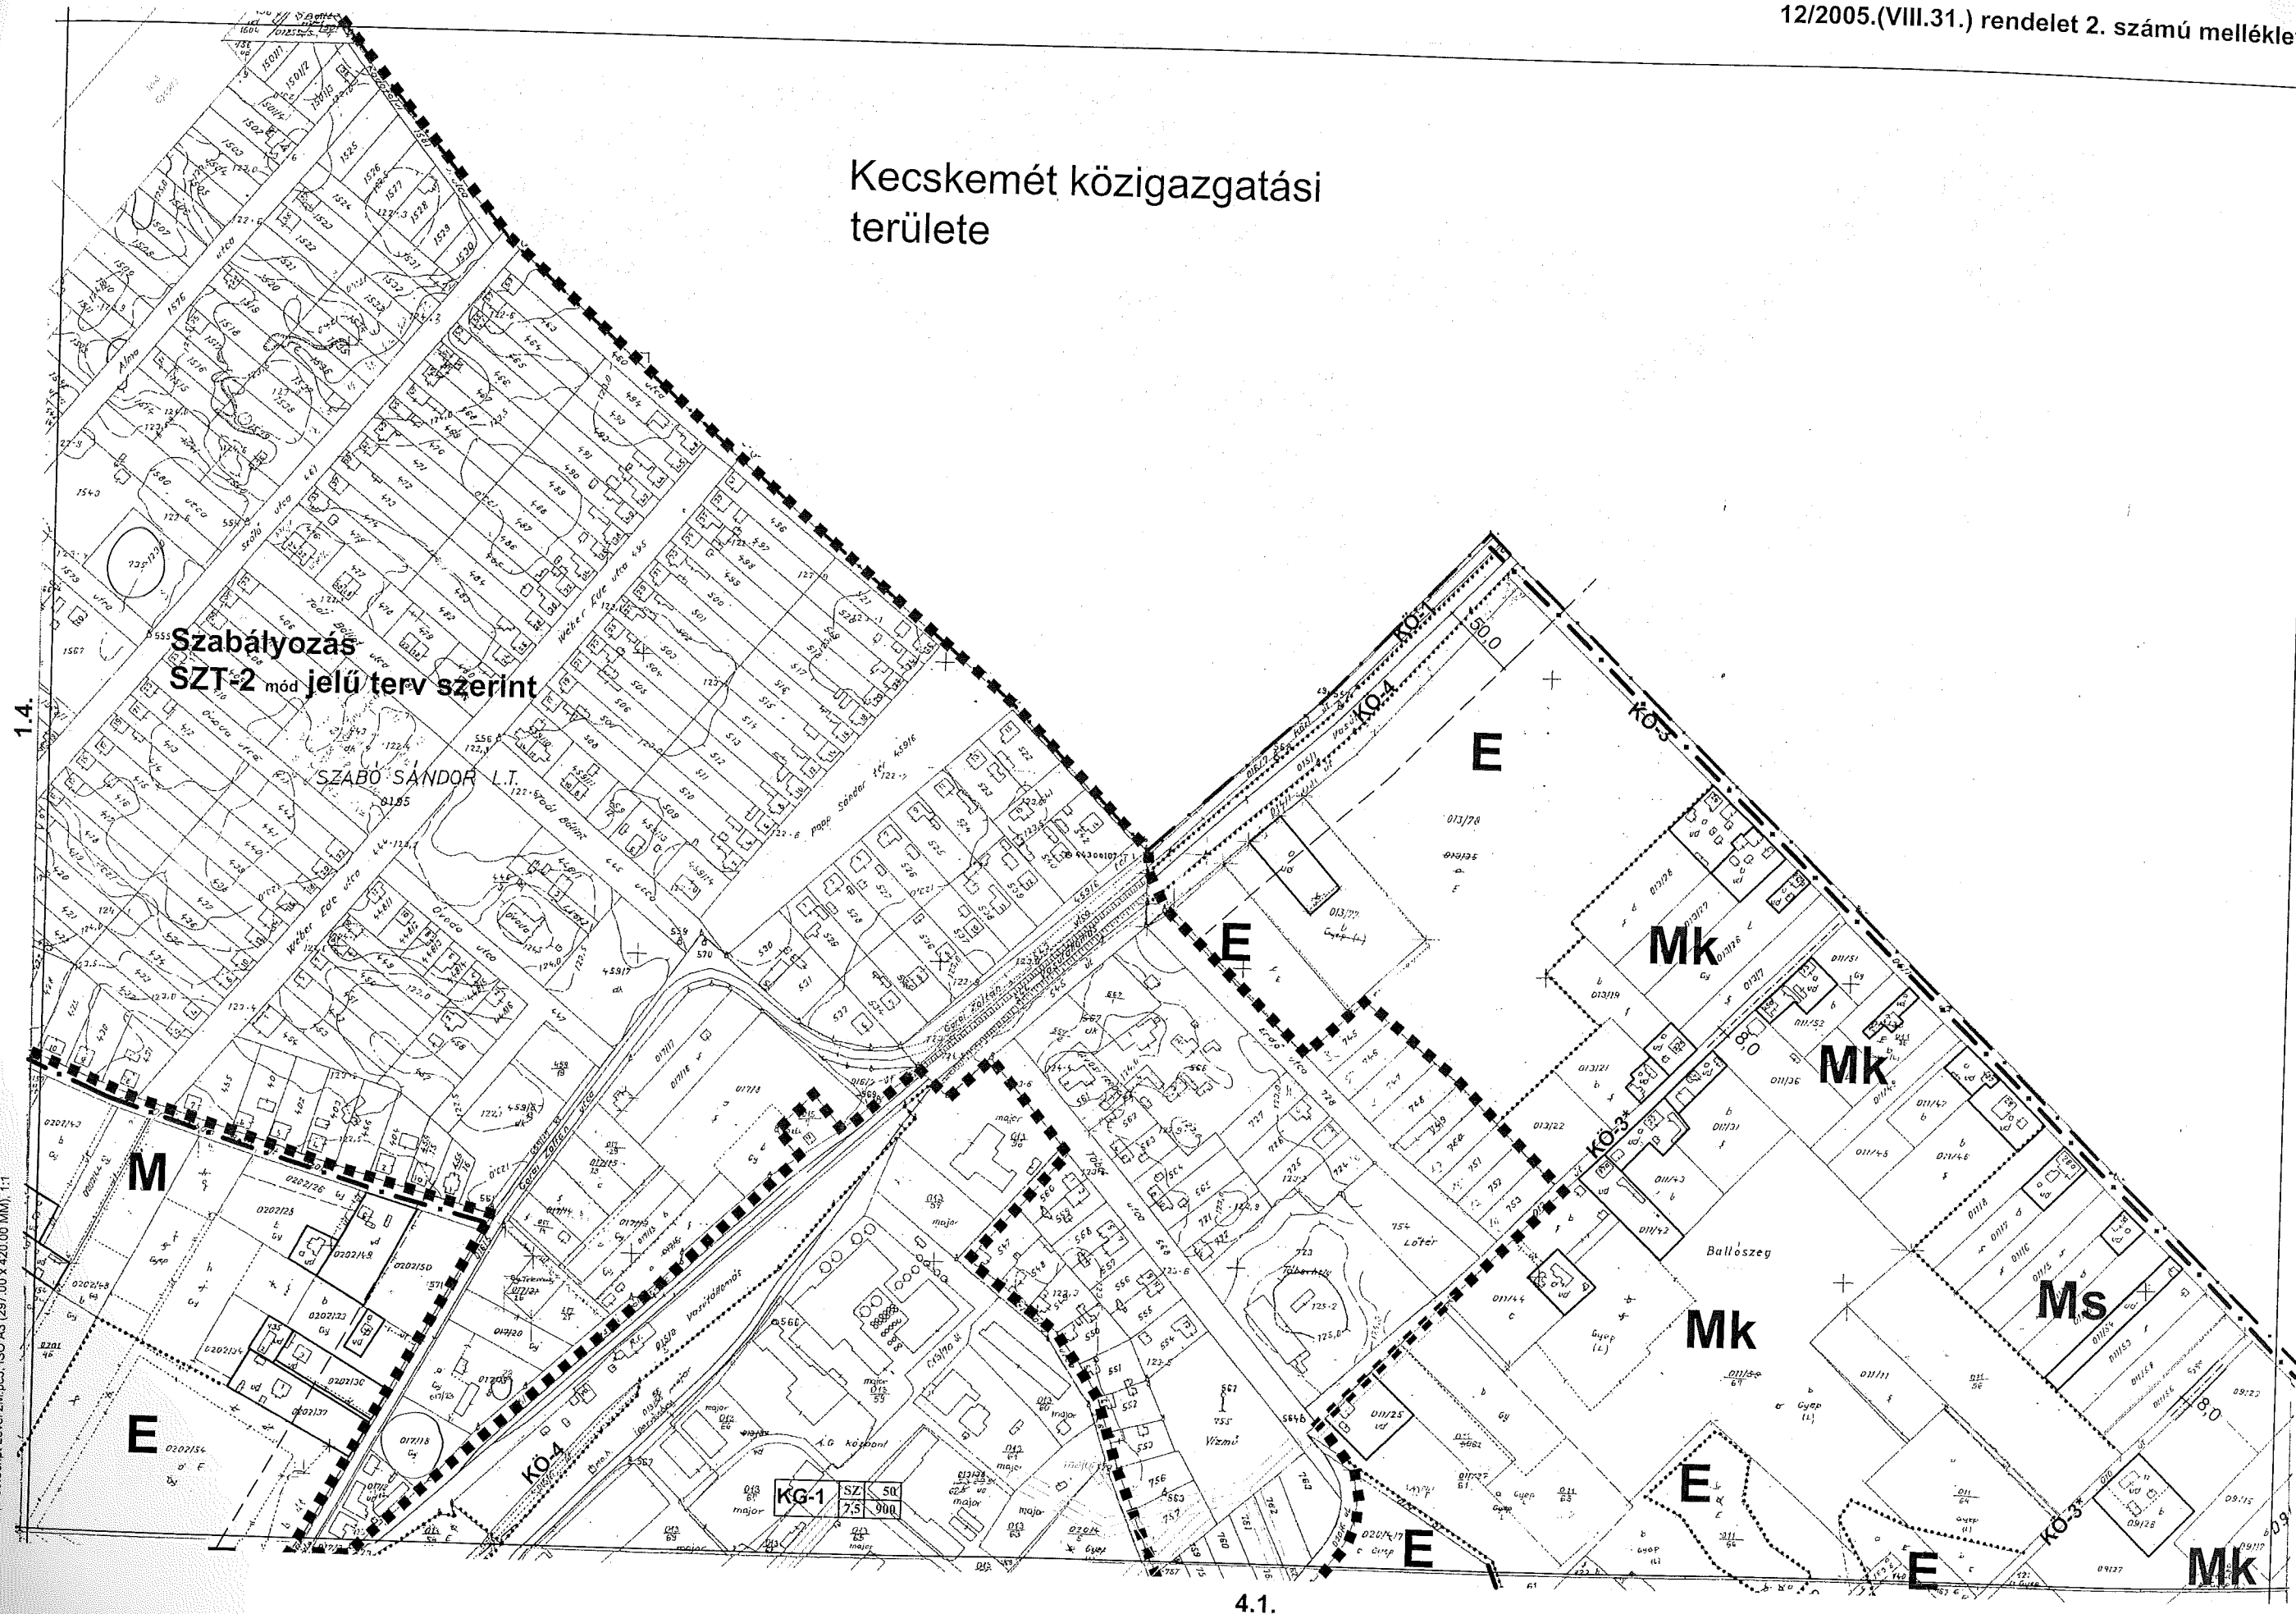


Kecskemét közigazgatási
területe

KÖZ

Mk

Ballószög
közigazgatási
területe

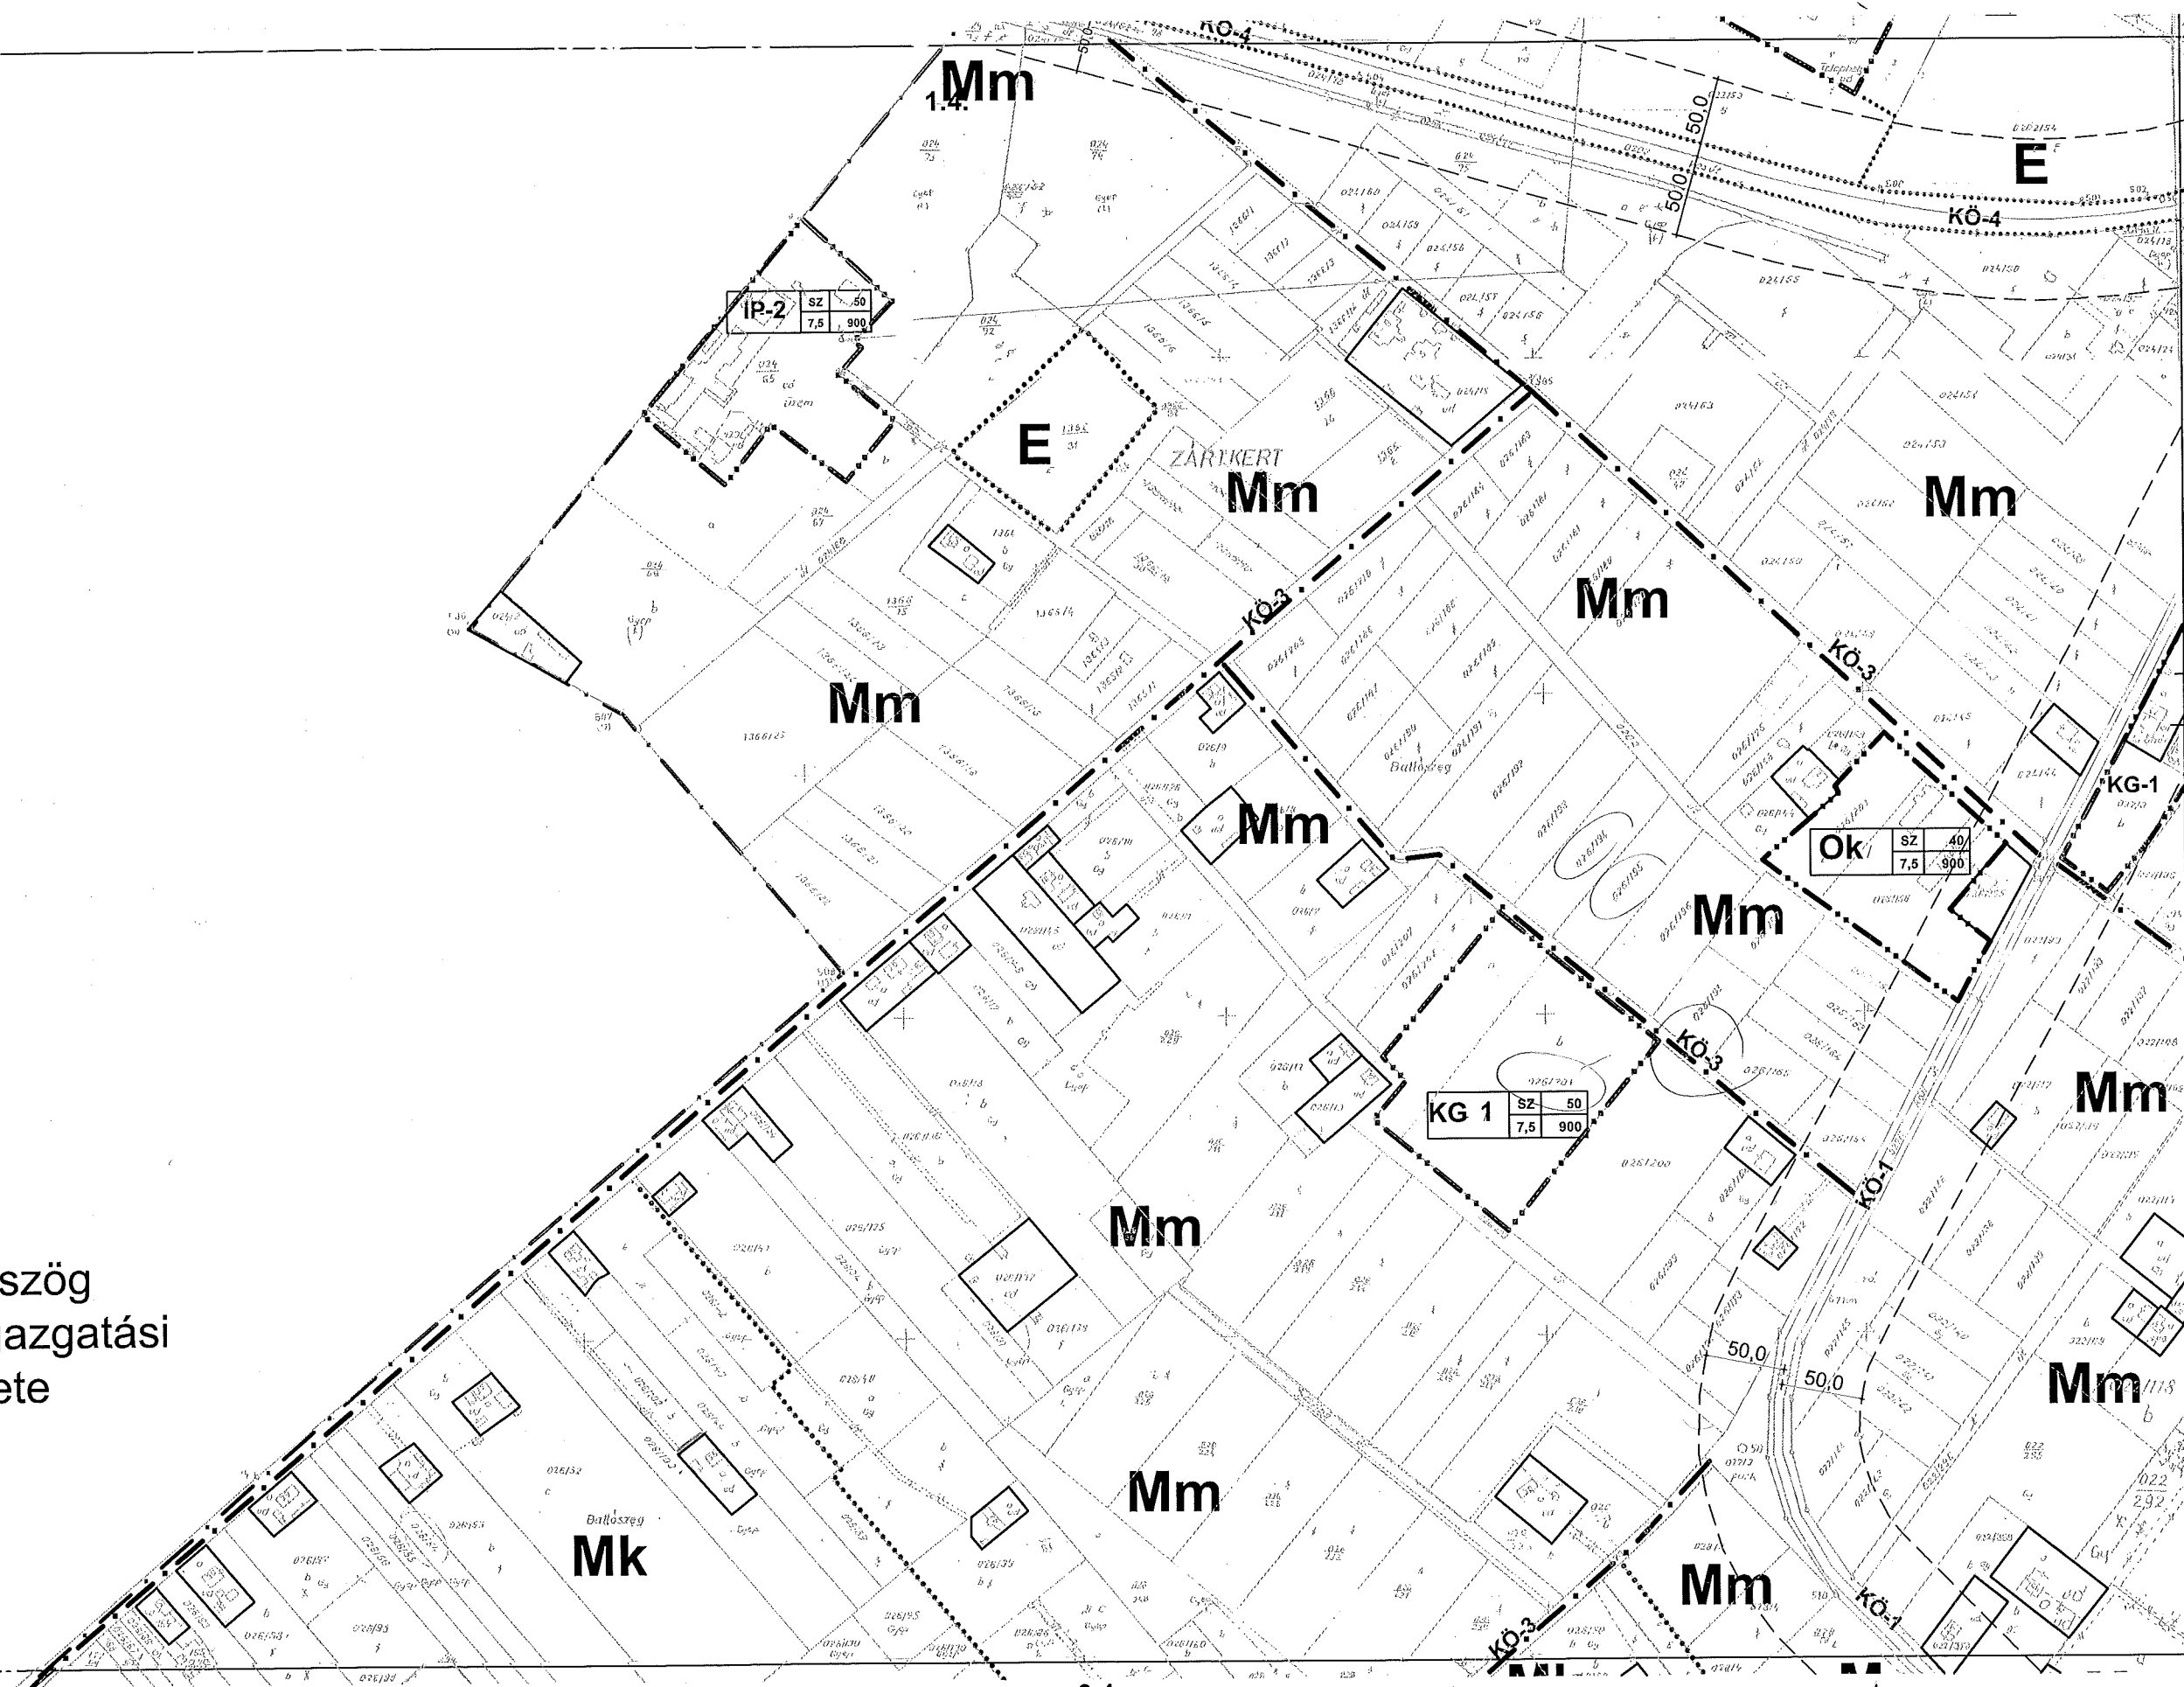


4.1.

SZT-3
3.2.


3.4.


Ló 3 ut : 10 méteres mé

Ballószög
közigazgatási
területe

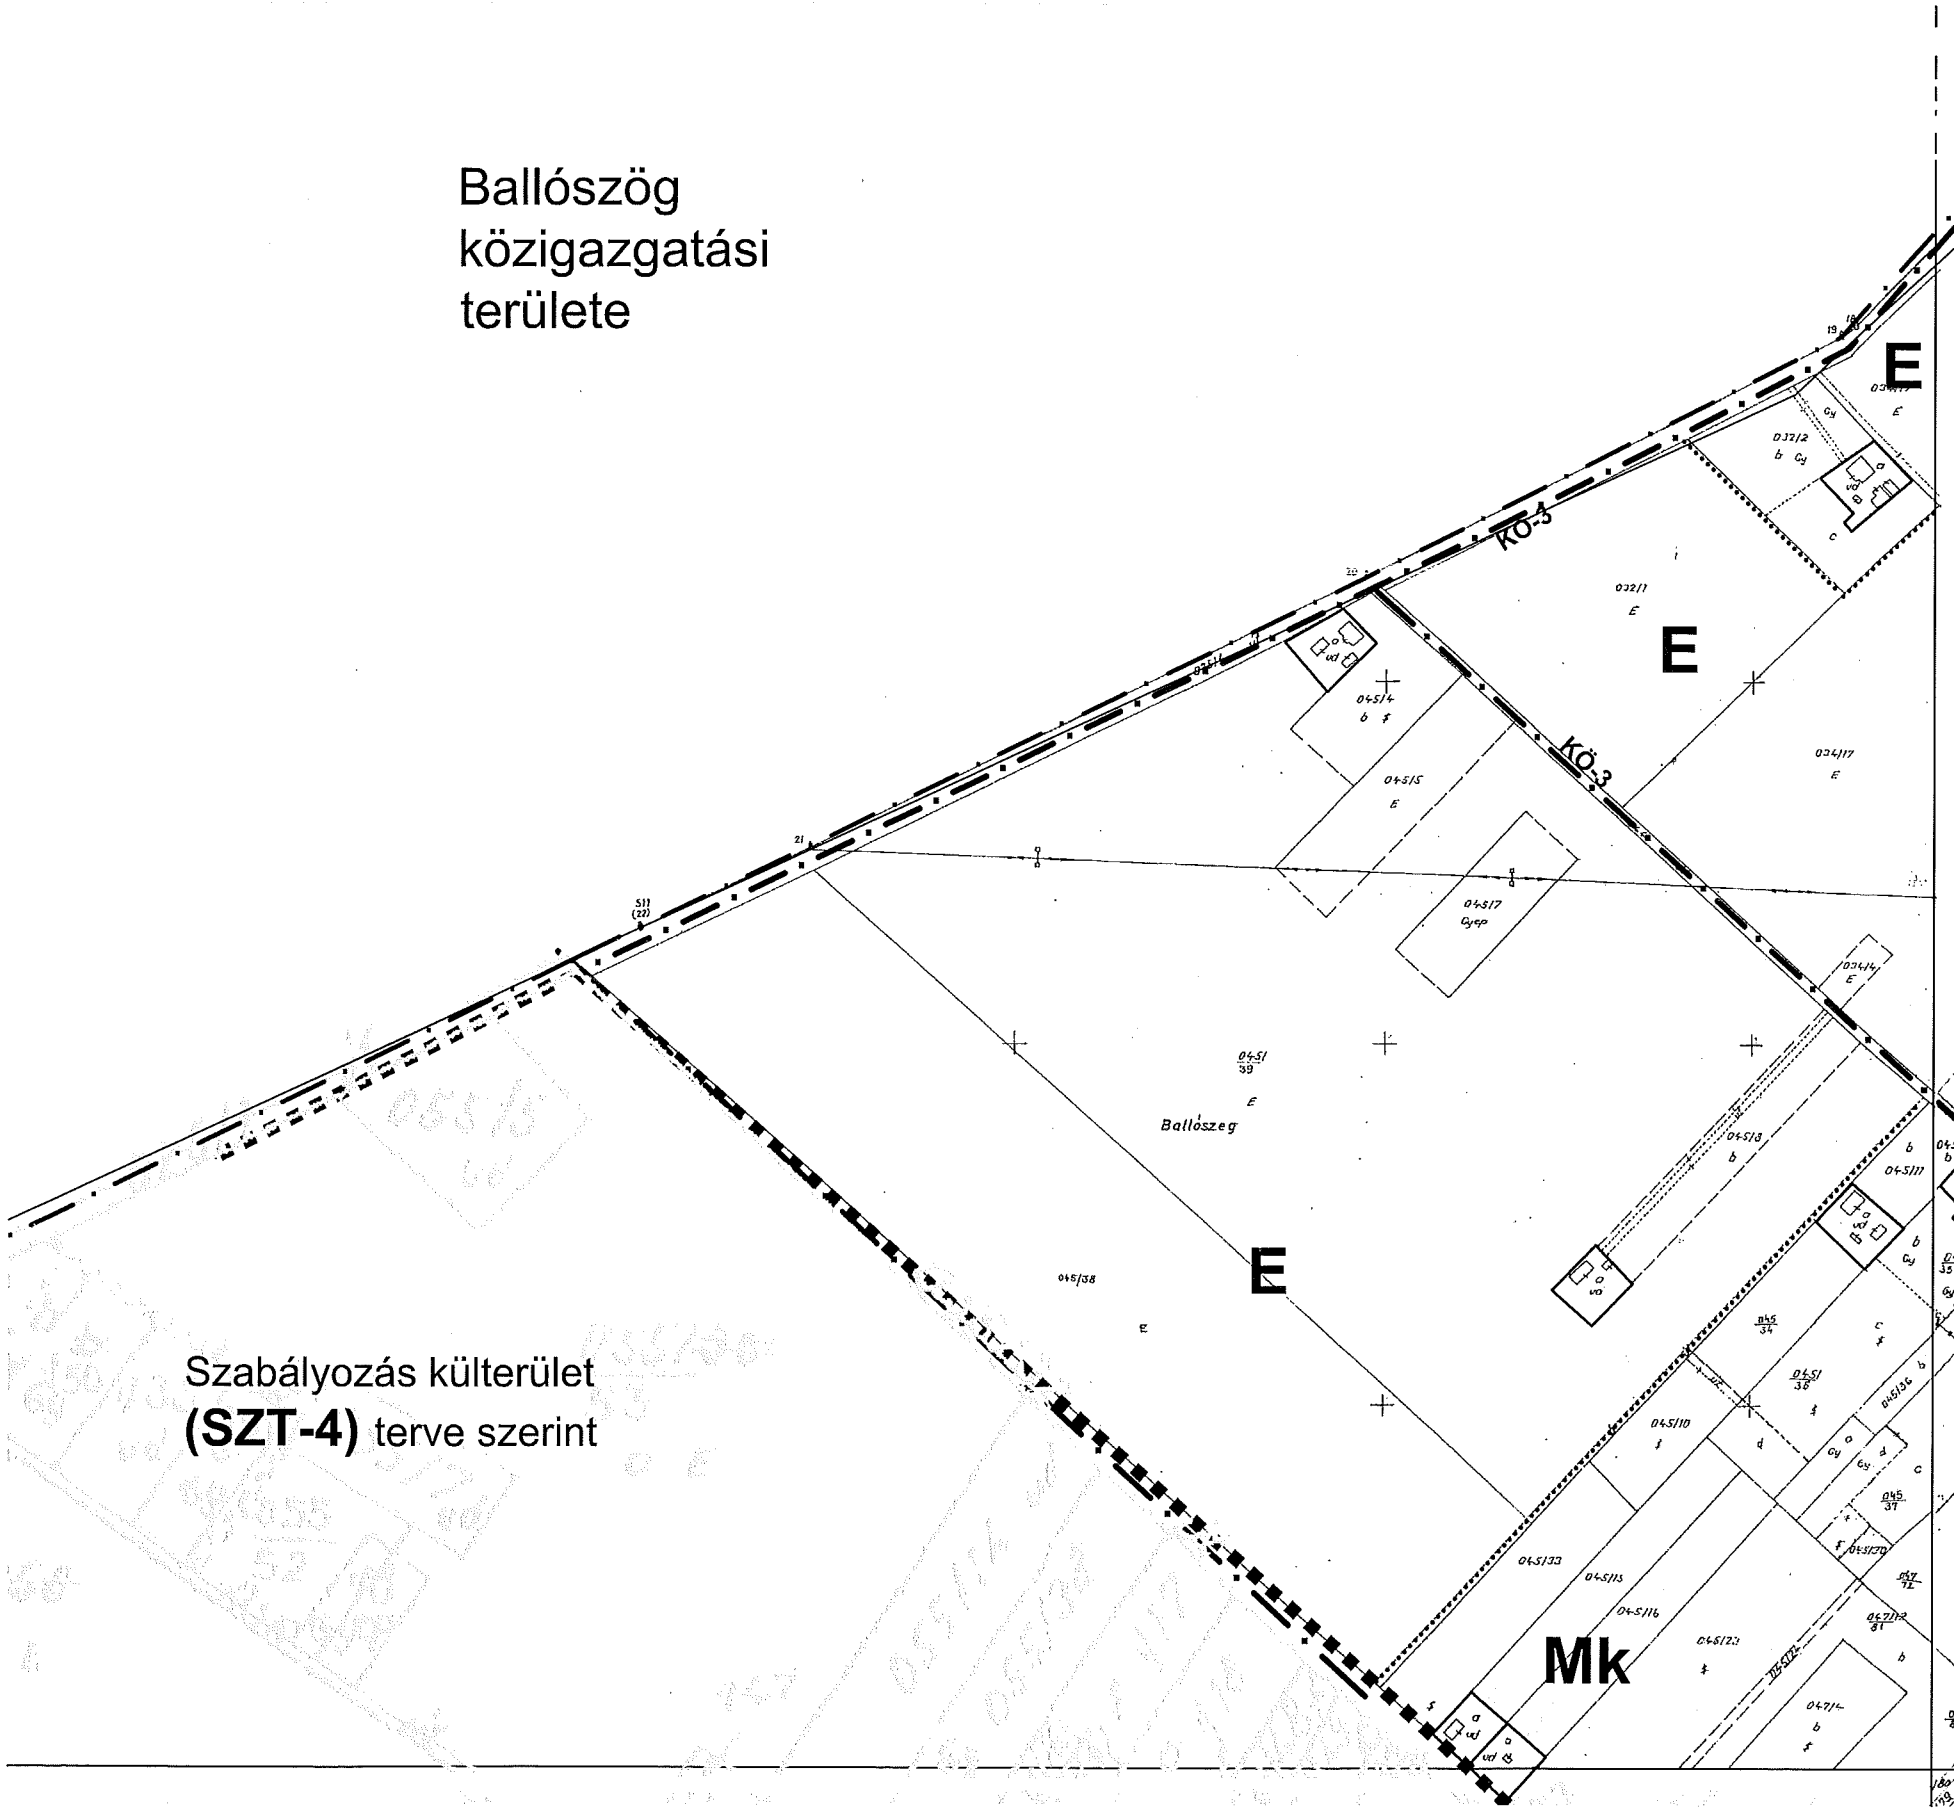


Szabályozás külterület
(SZT-4) terve szerint

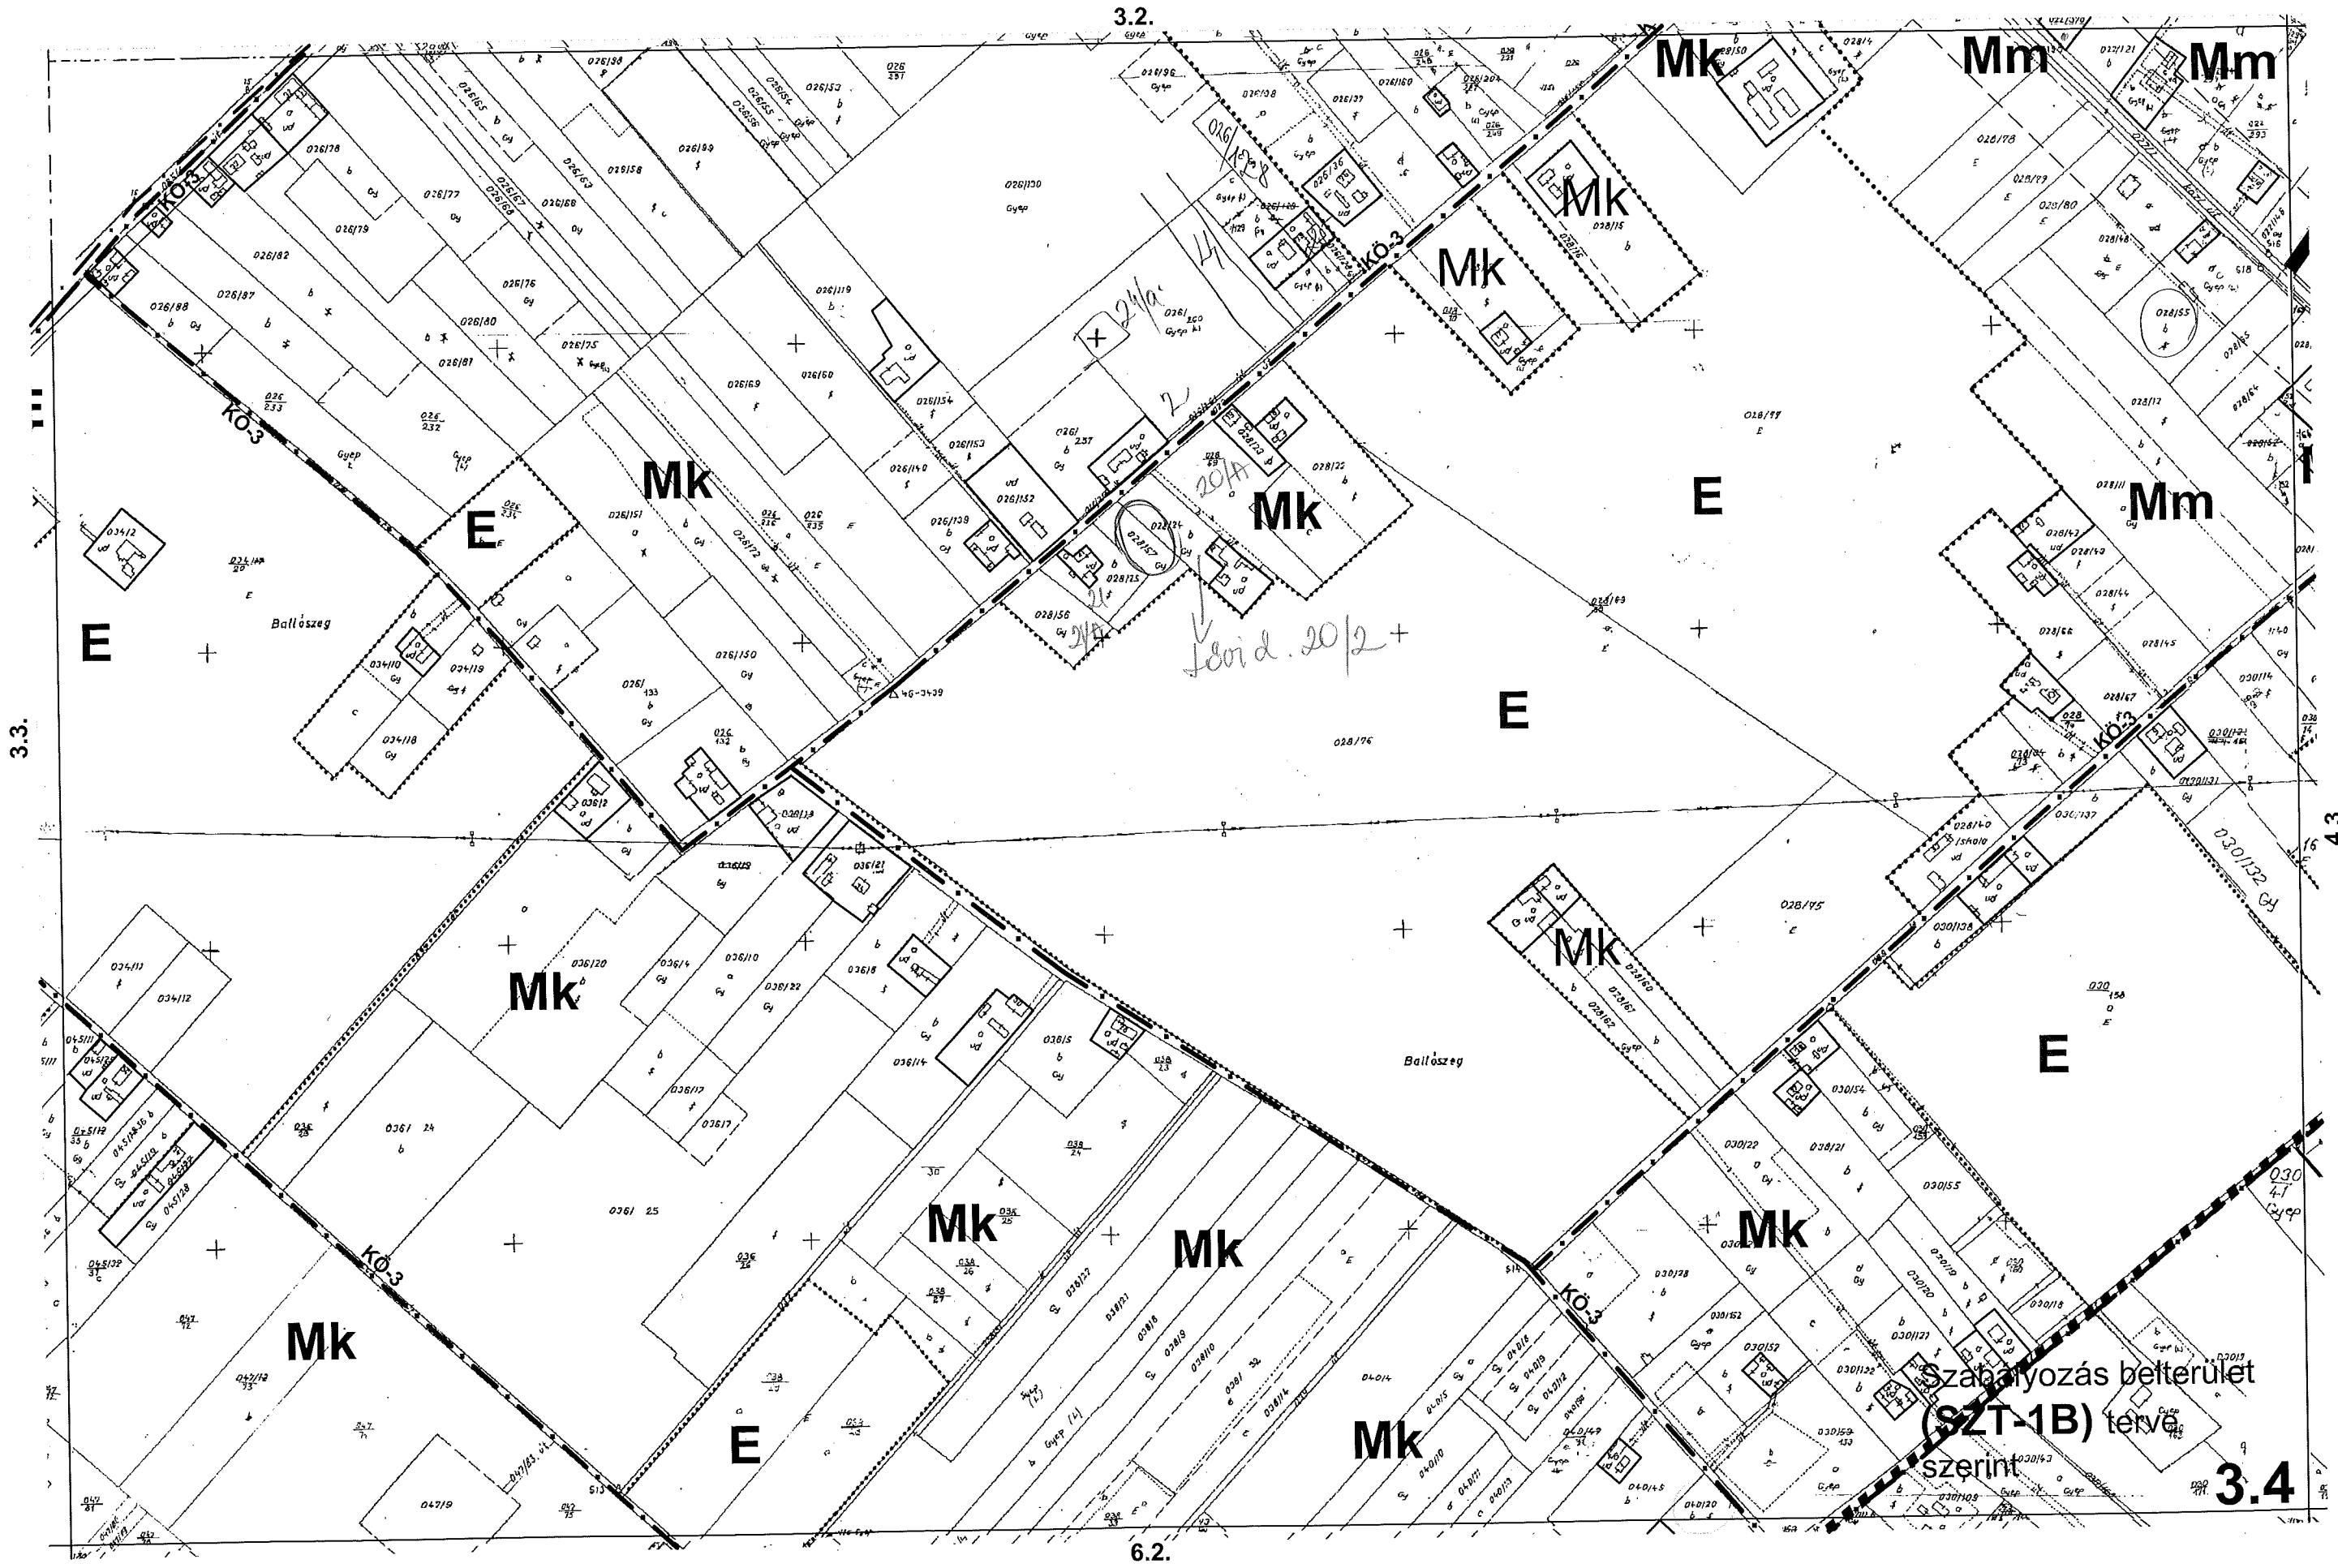

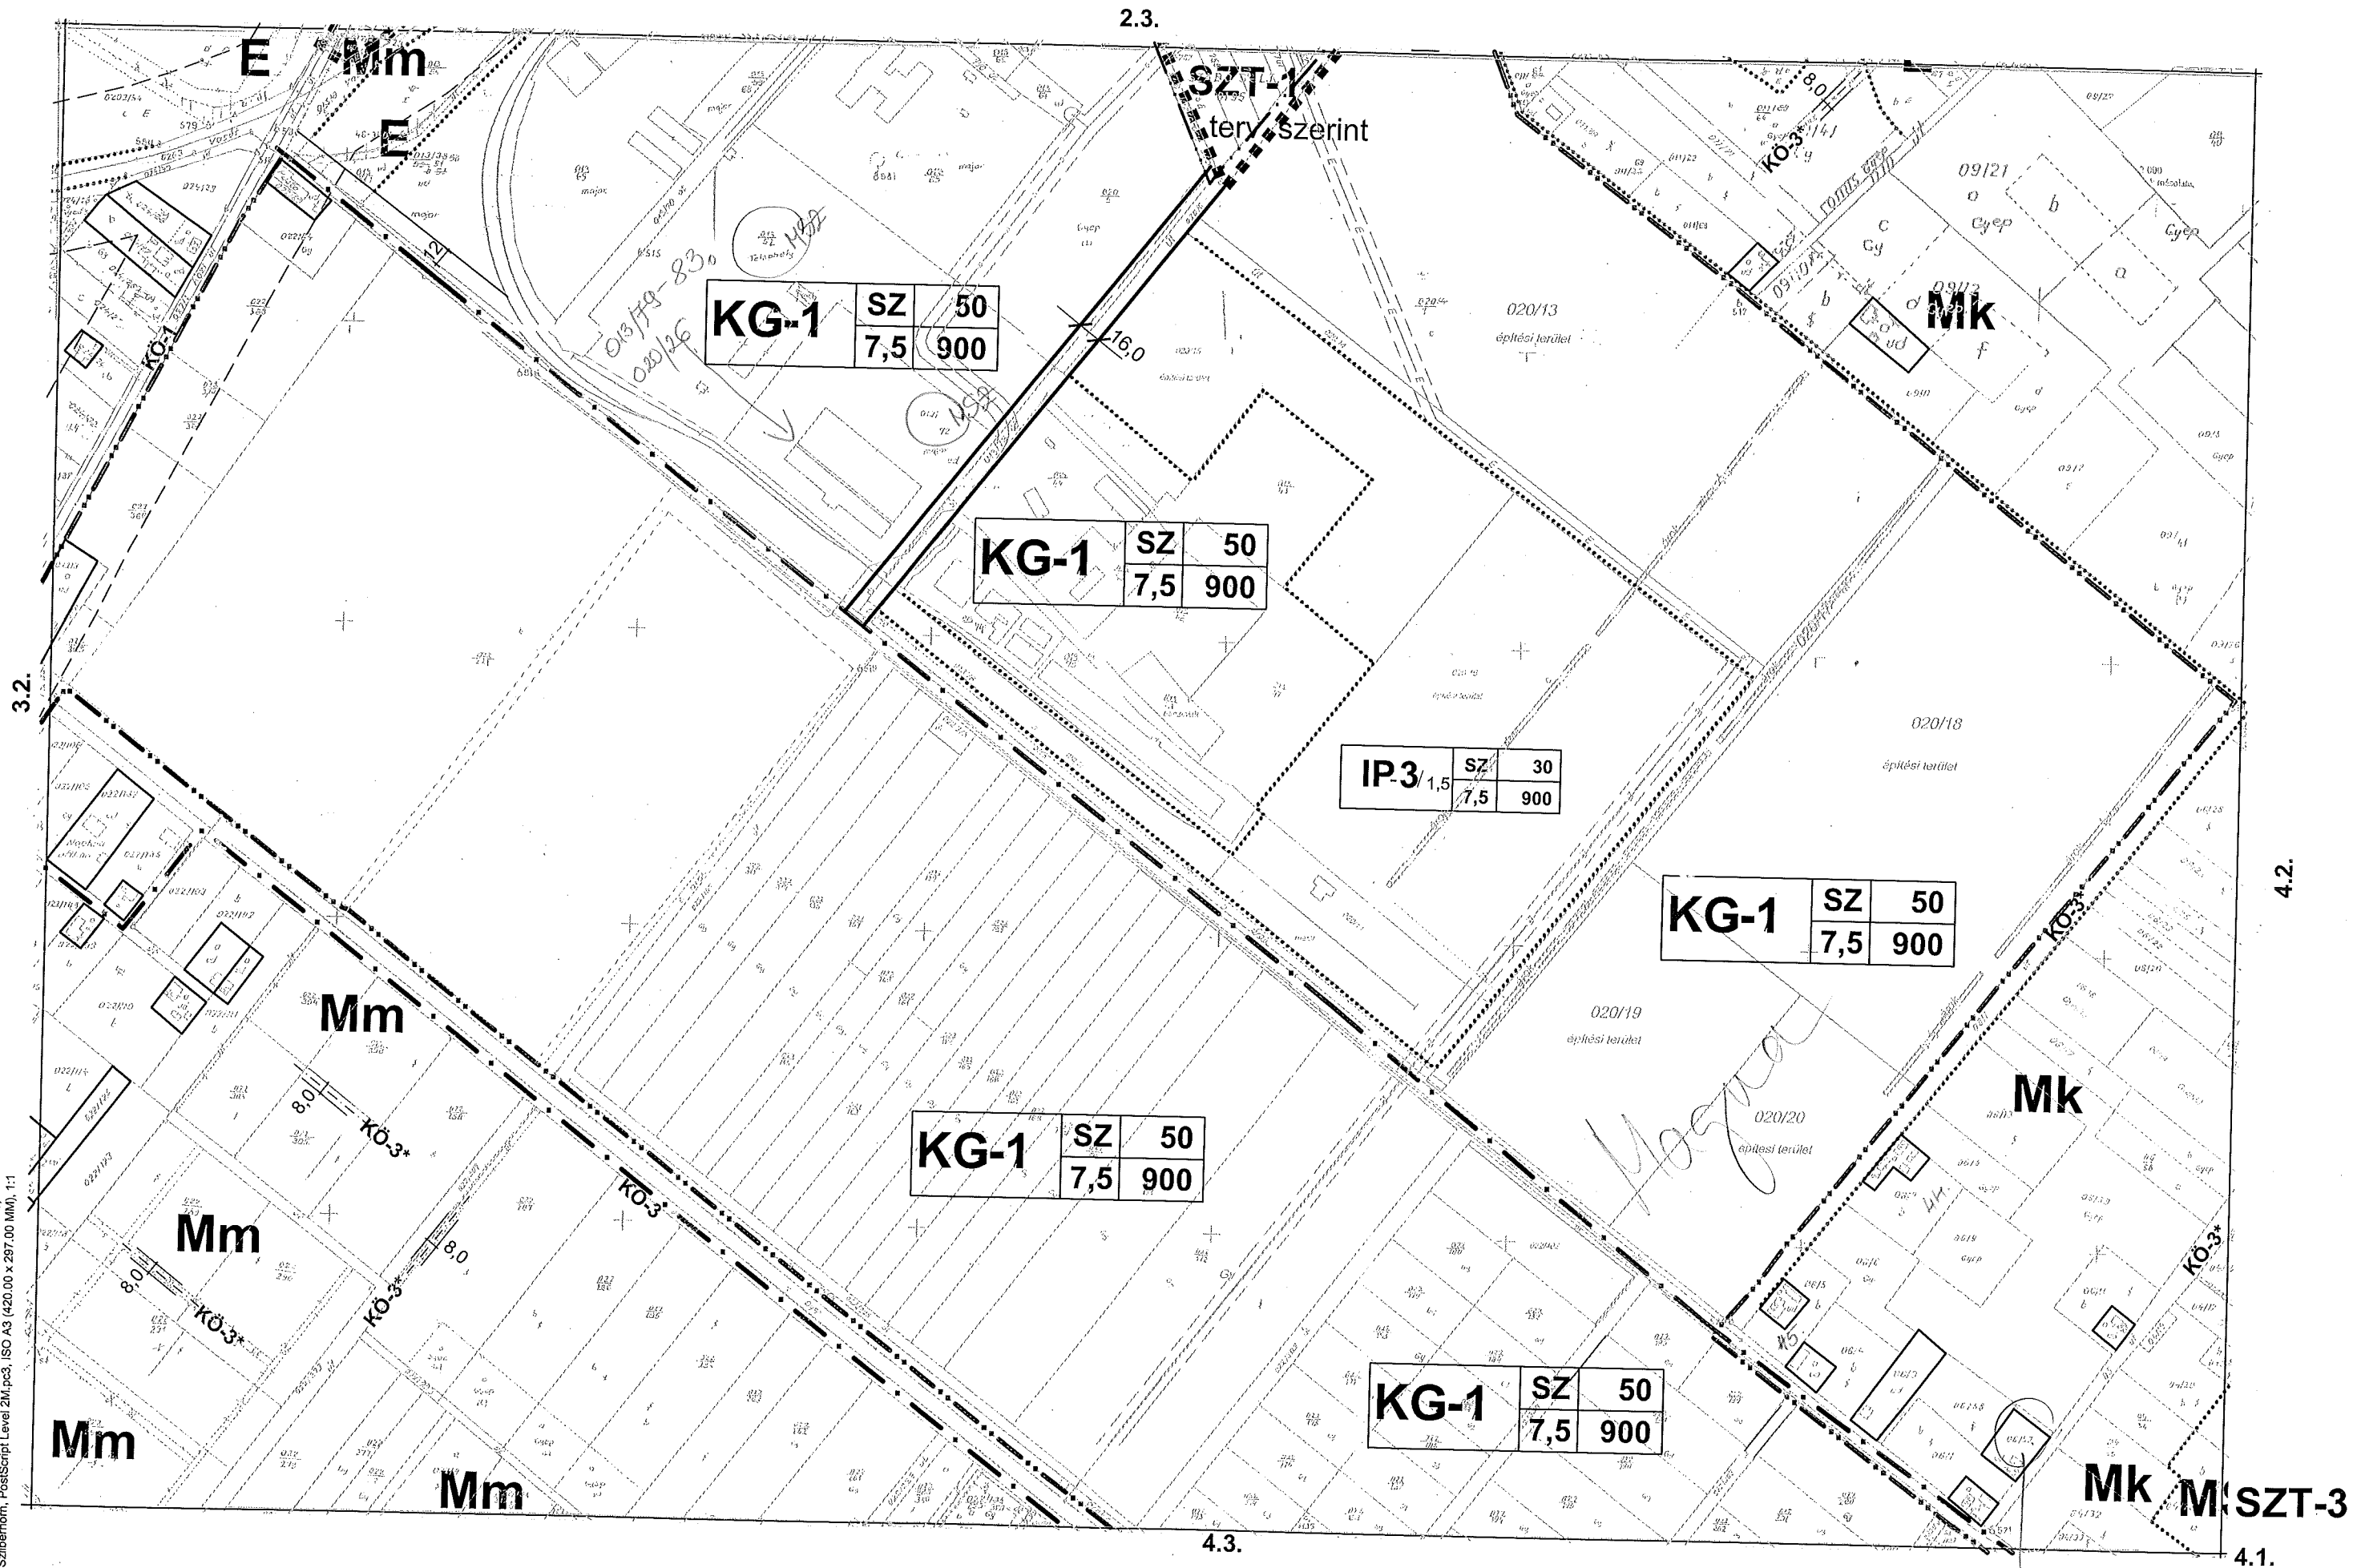

Gazdasági d. 49.

2.4.

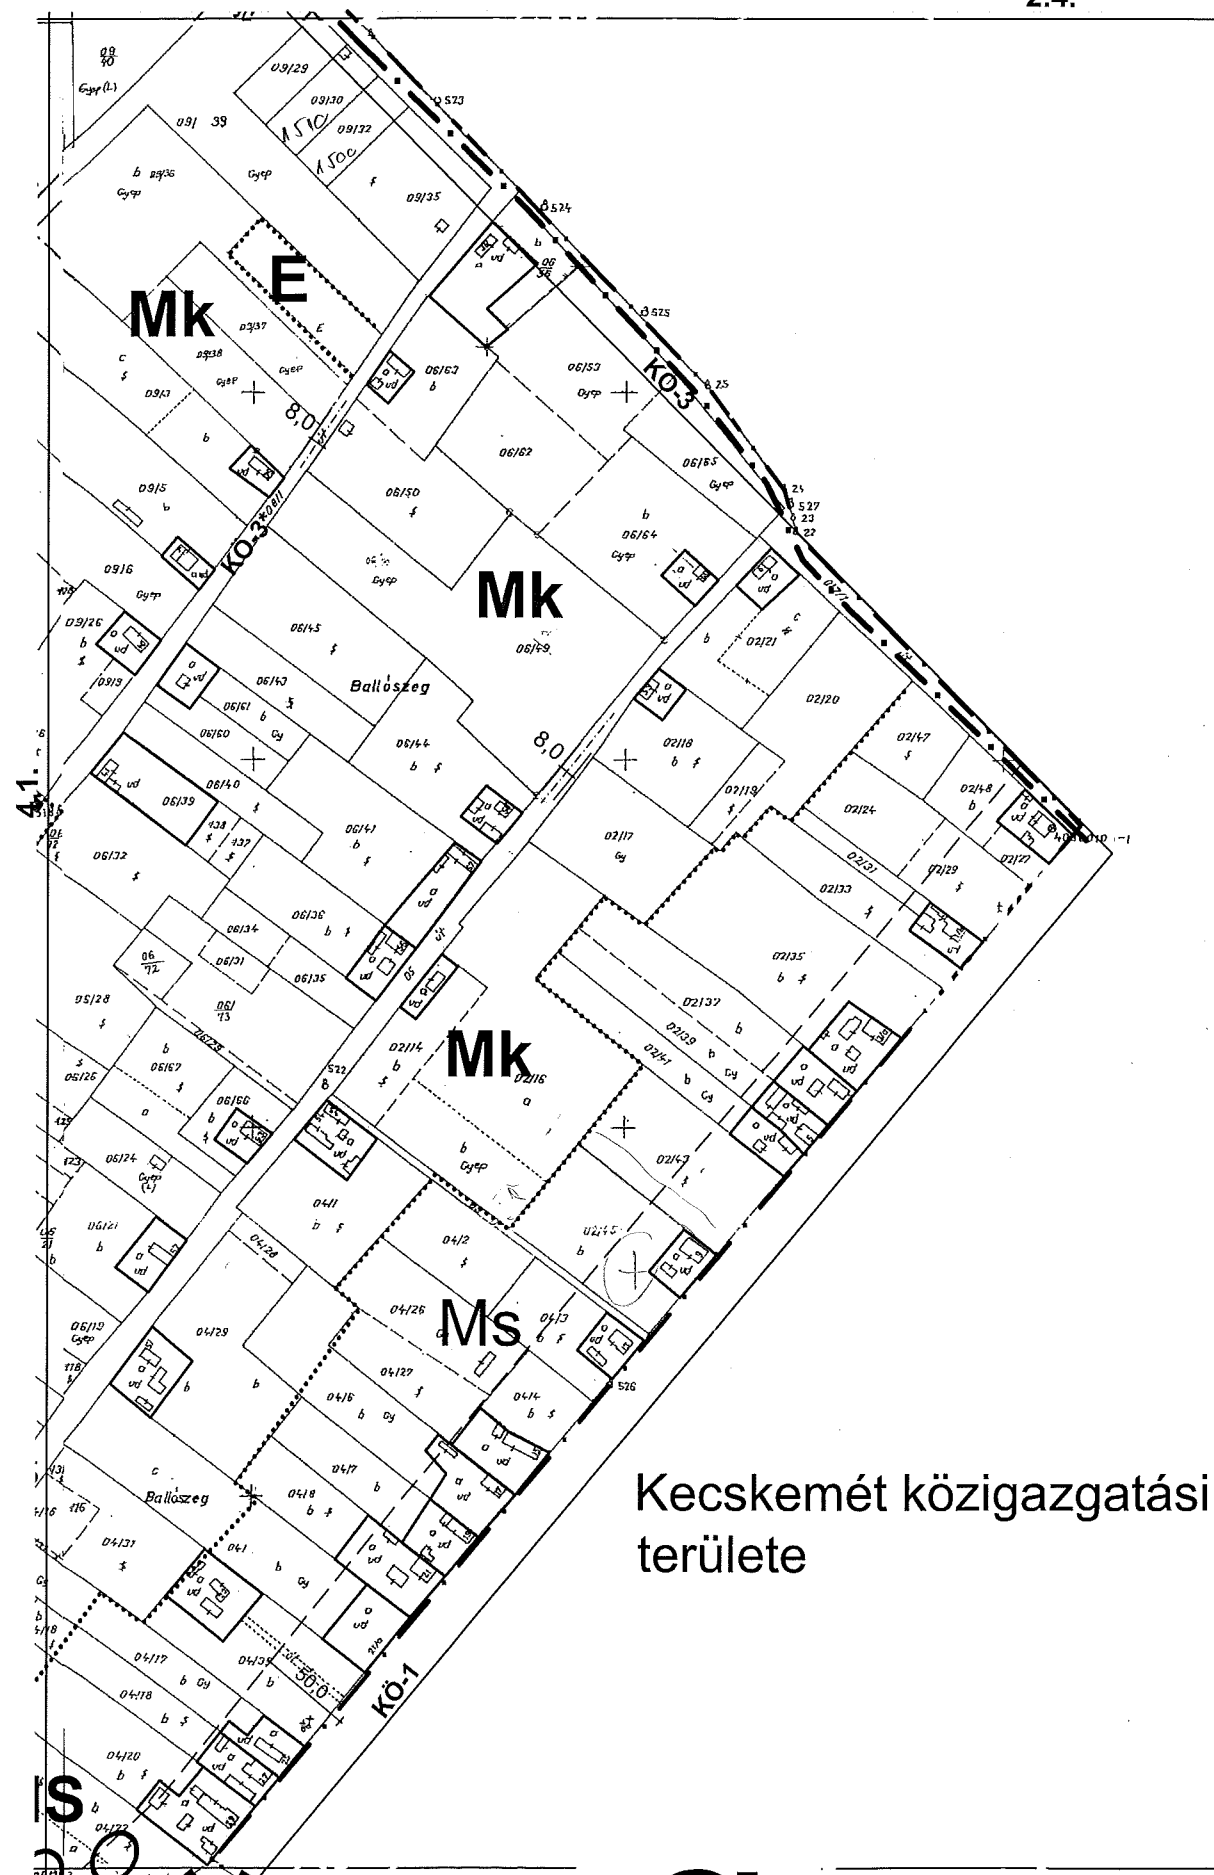


Kecskemét közigazgatási
területe

4.4.

4.2

V:\munka\helveia\rajz\terv_2013.dwg, 4.3, 2013.09.26, 14:41:02.
Szilberhorn, PostScript Level 2M.pc3, ISO A3 (420.00 x 297.00 MM), 1:1

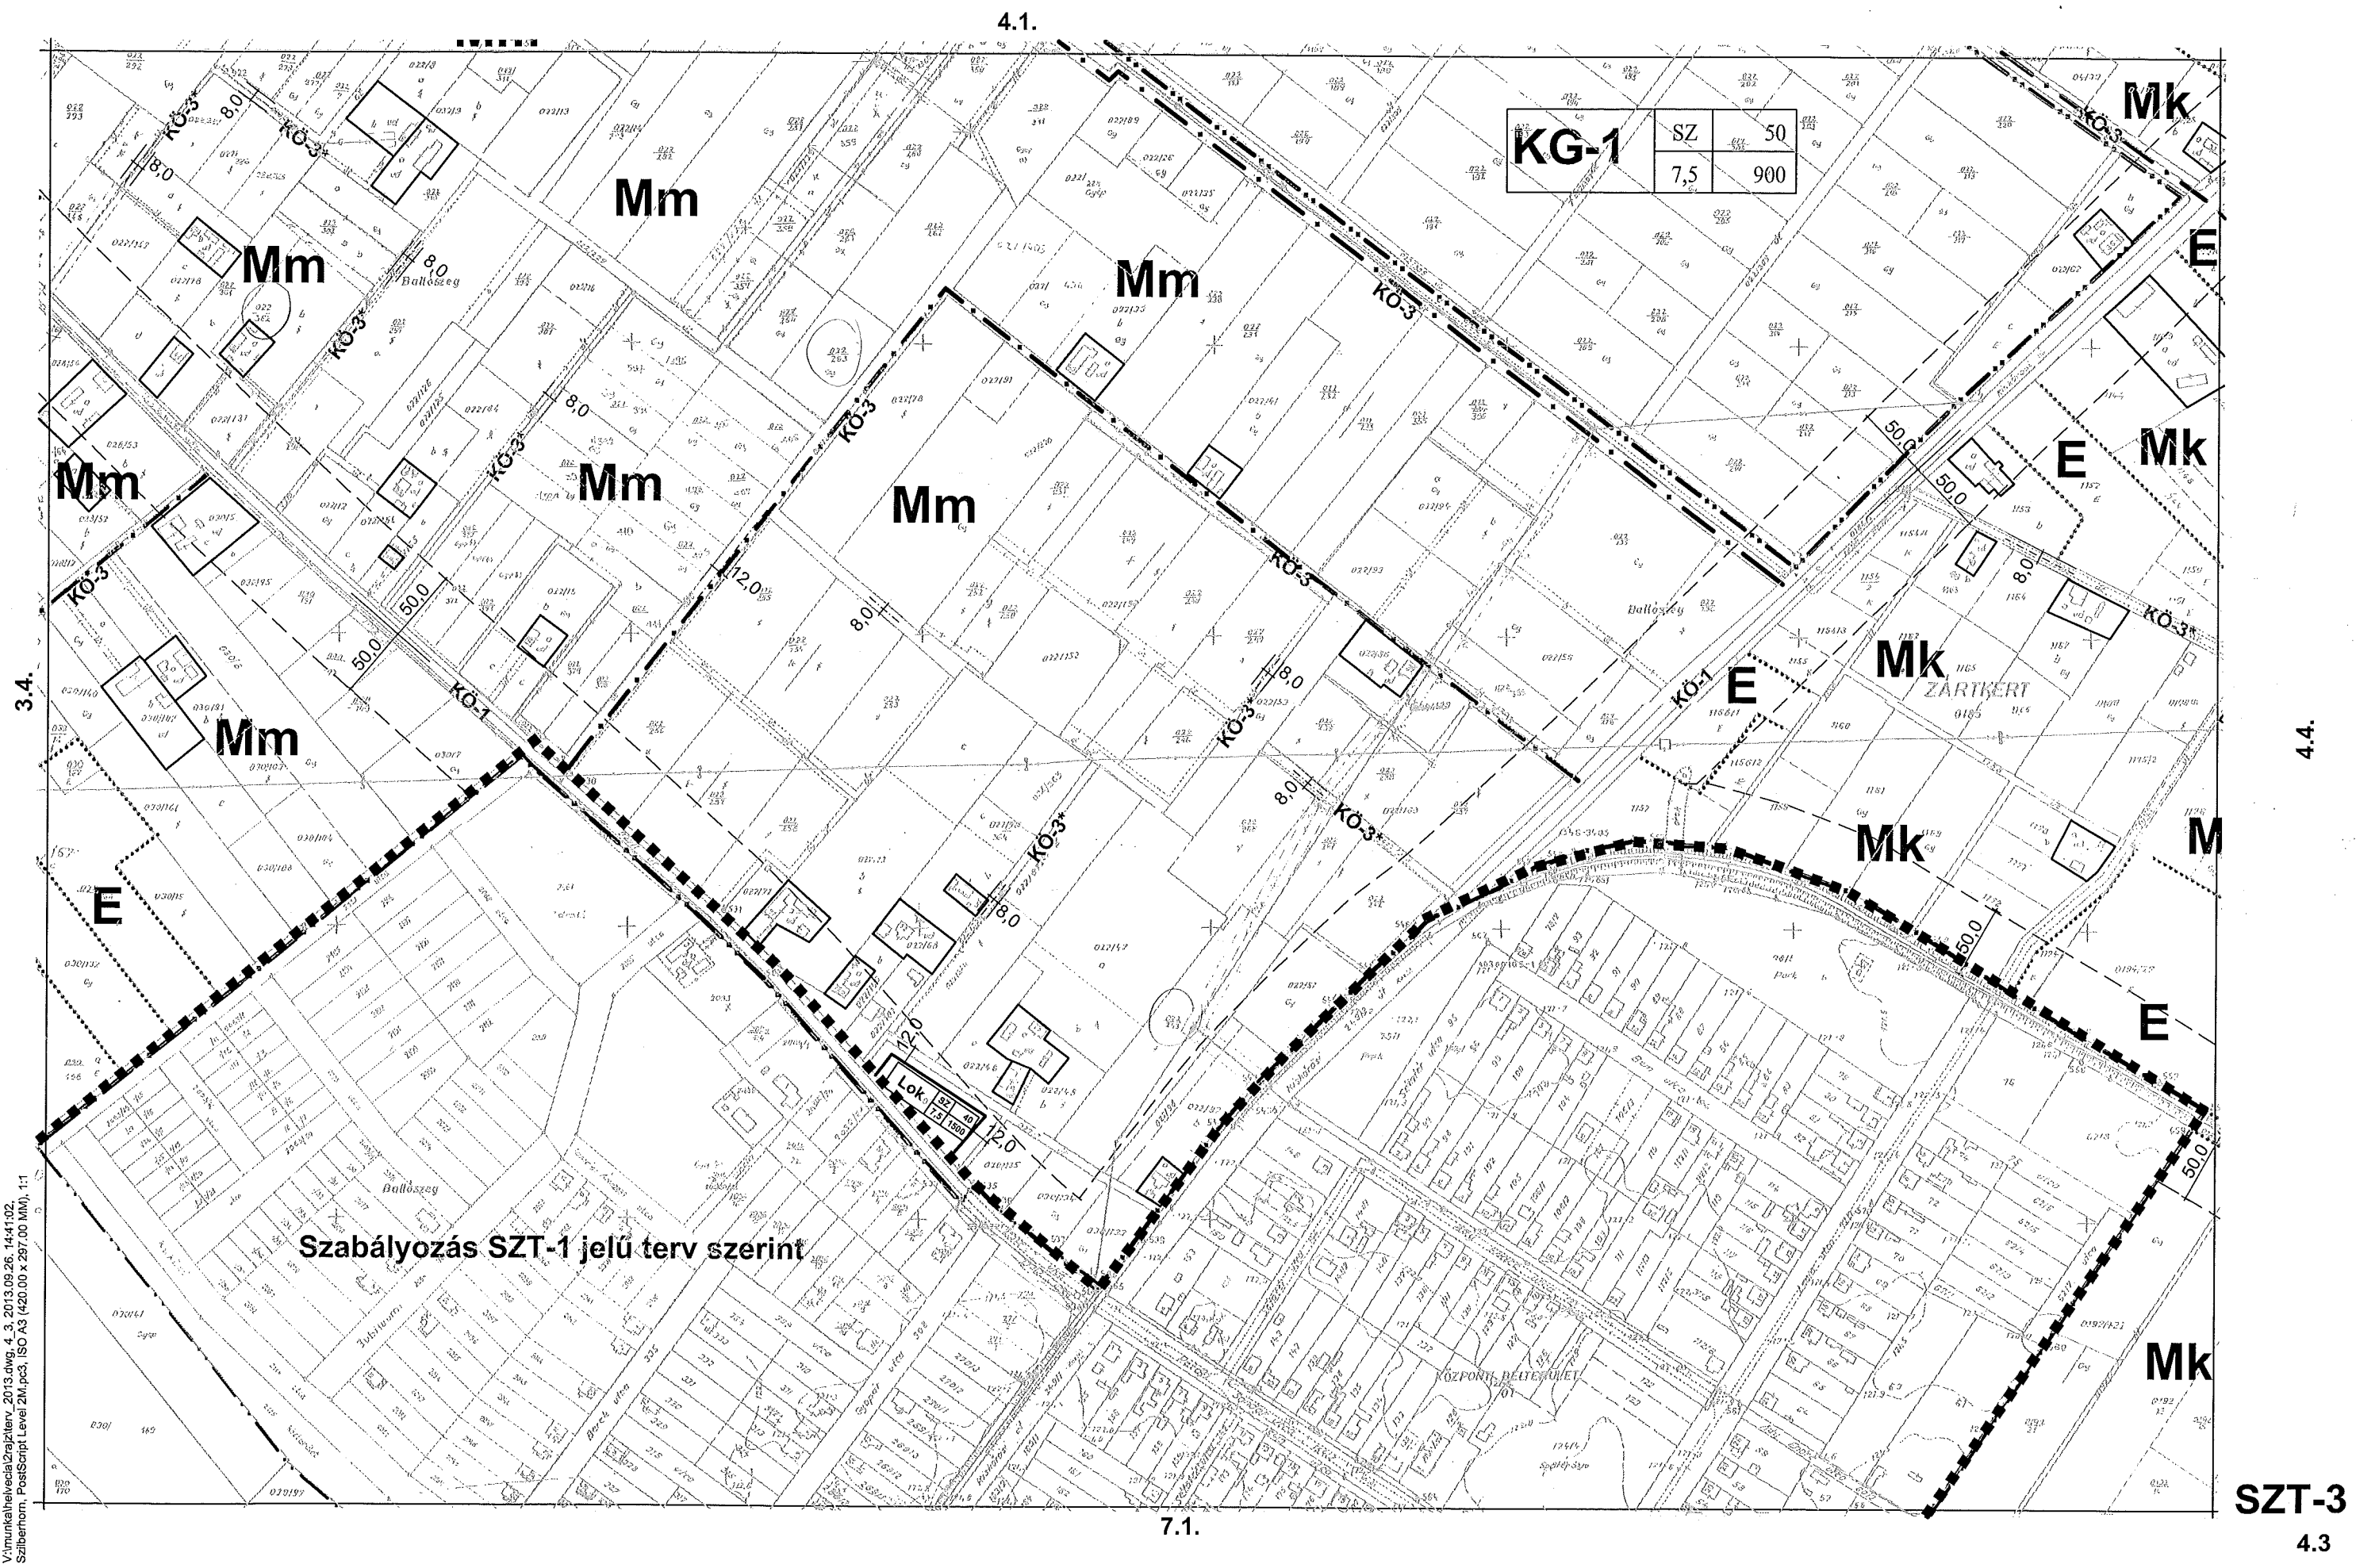


Szabályozás SZT-1 jelű terv szerint

KG-1	SZ	50
	7,5	900

Lok	92	10
	7,5	1800

SZT-3
4.3

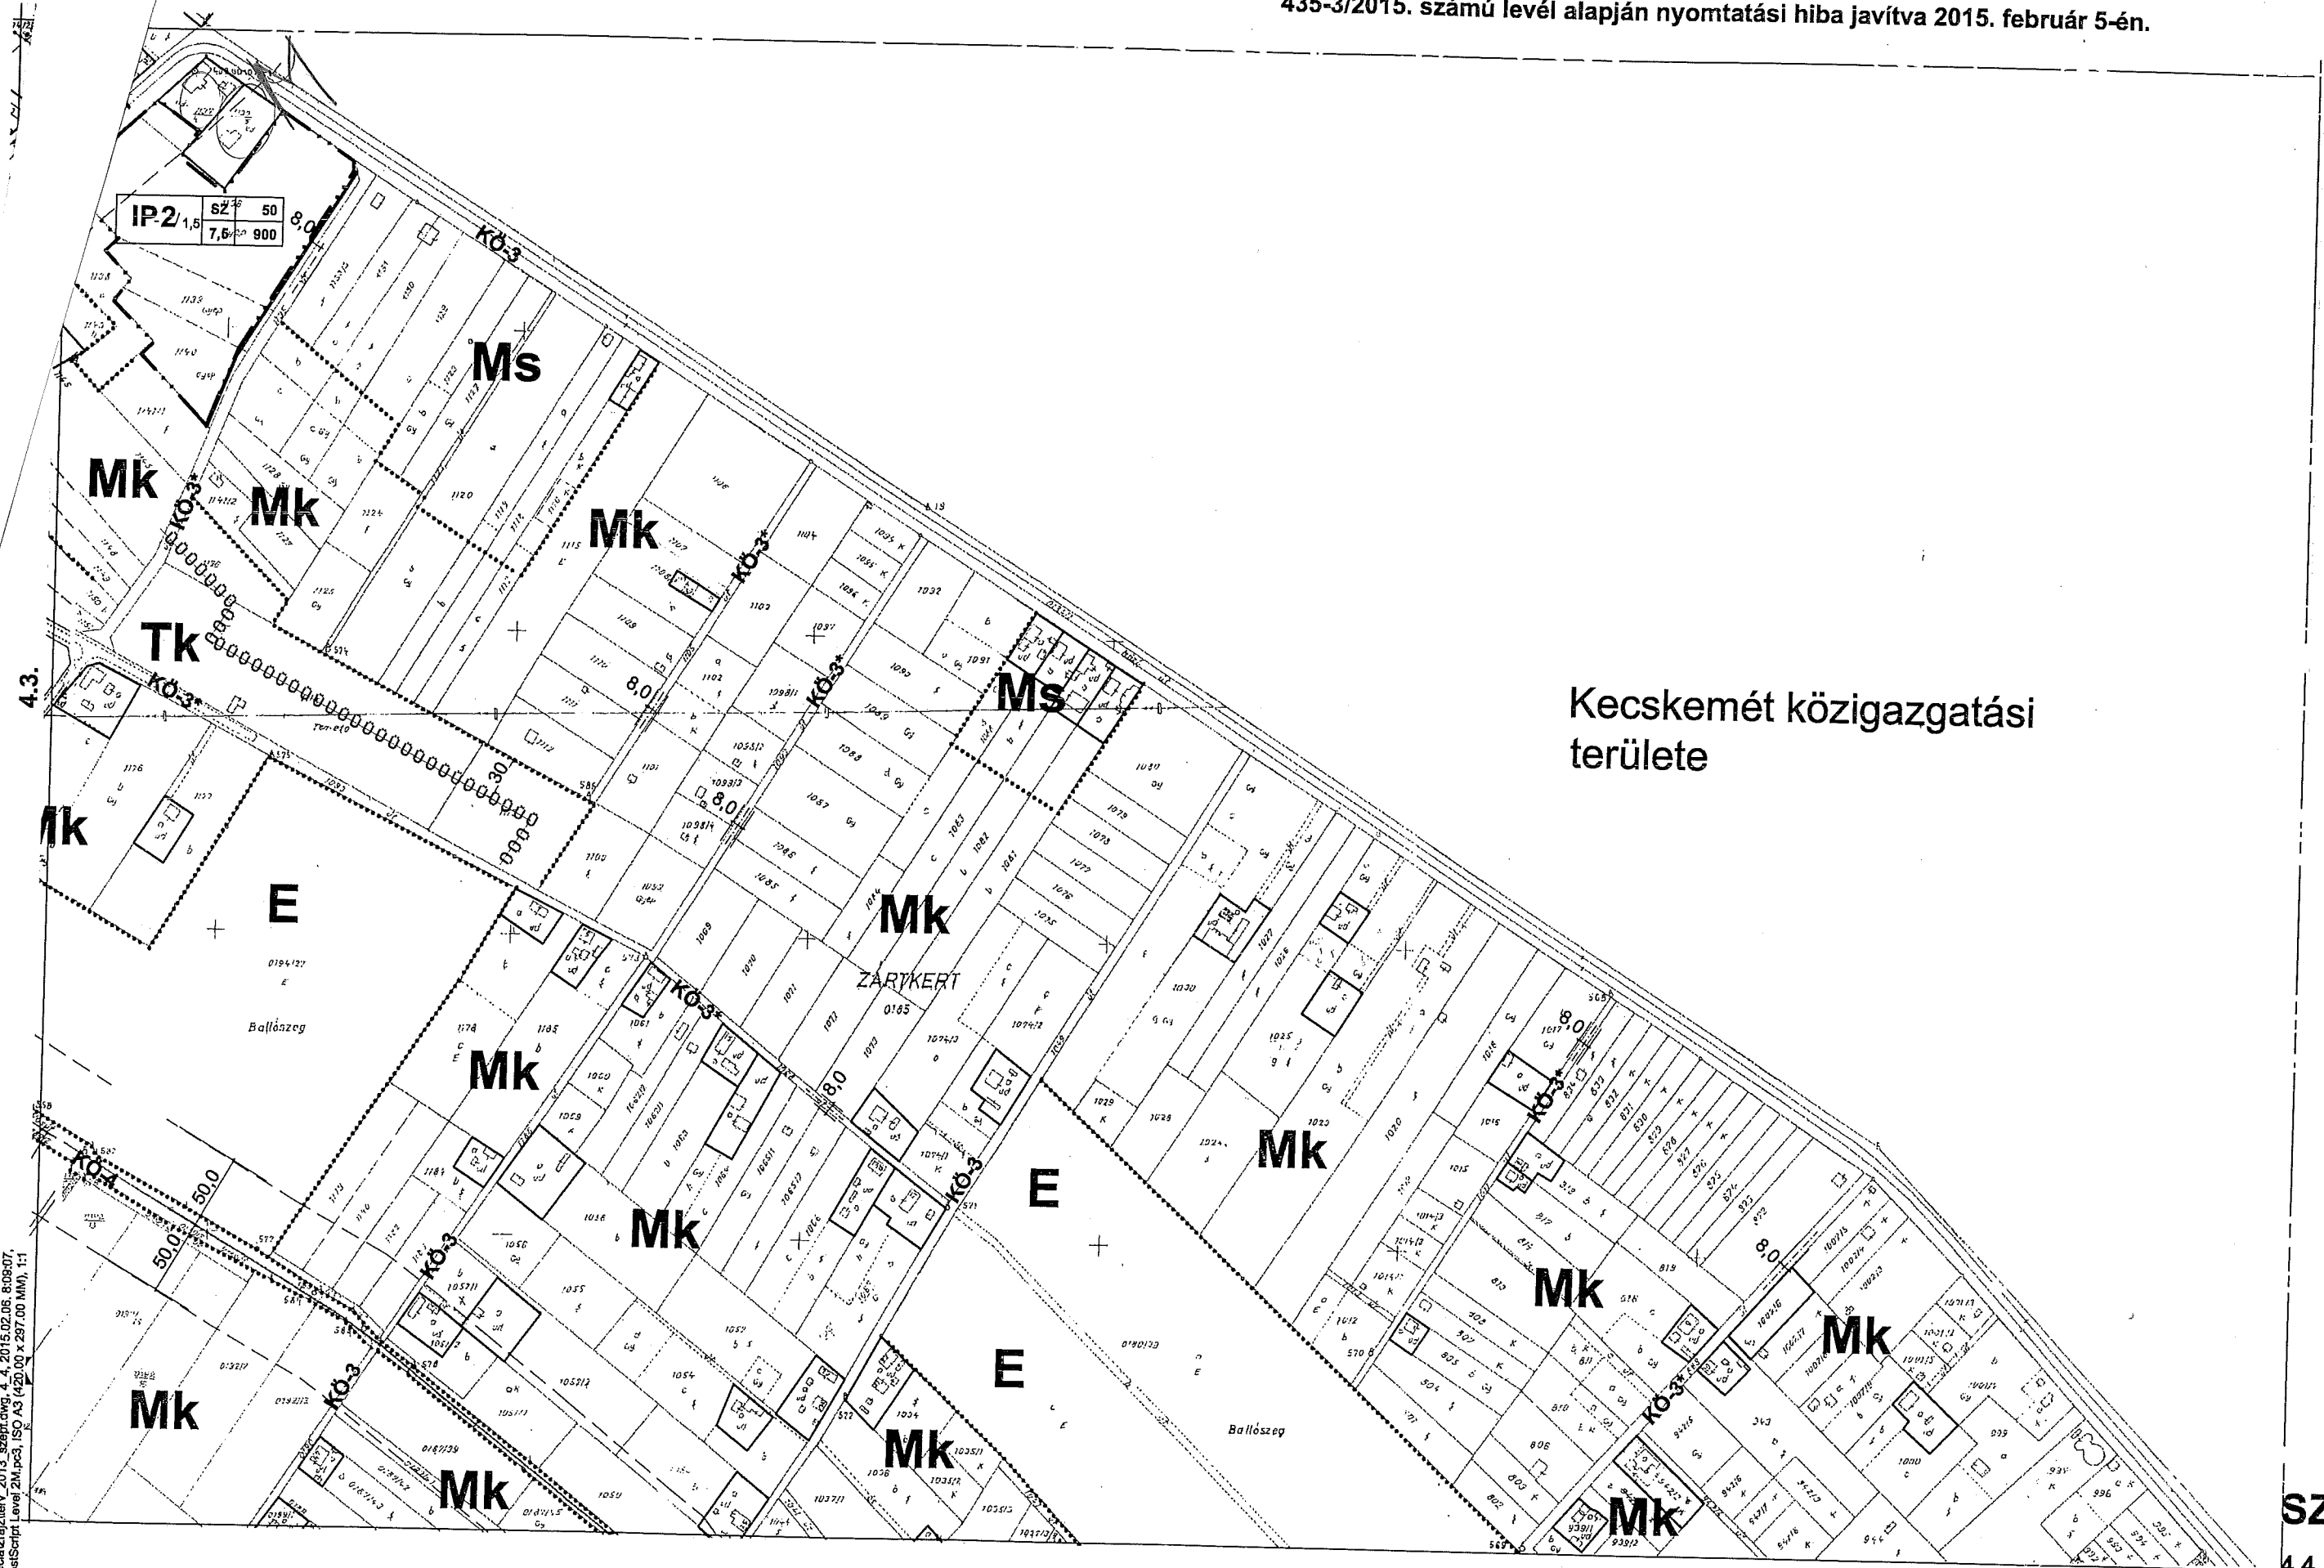

3.3.


12/2005.(VIII.31.) rendelet 2. számú melléklete

Mk

Szabályozás külterület
(SZT-4) terve szerint


6.2.


6.1.

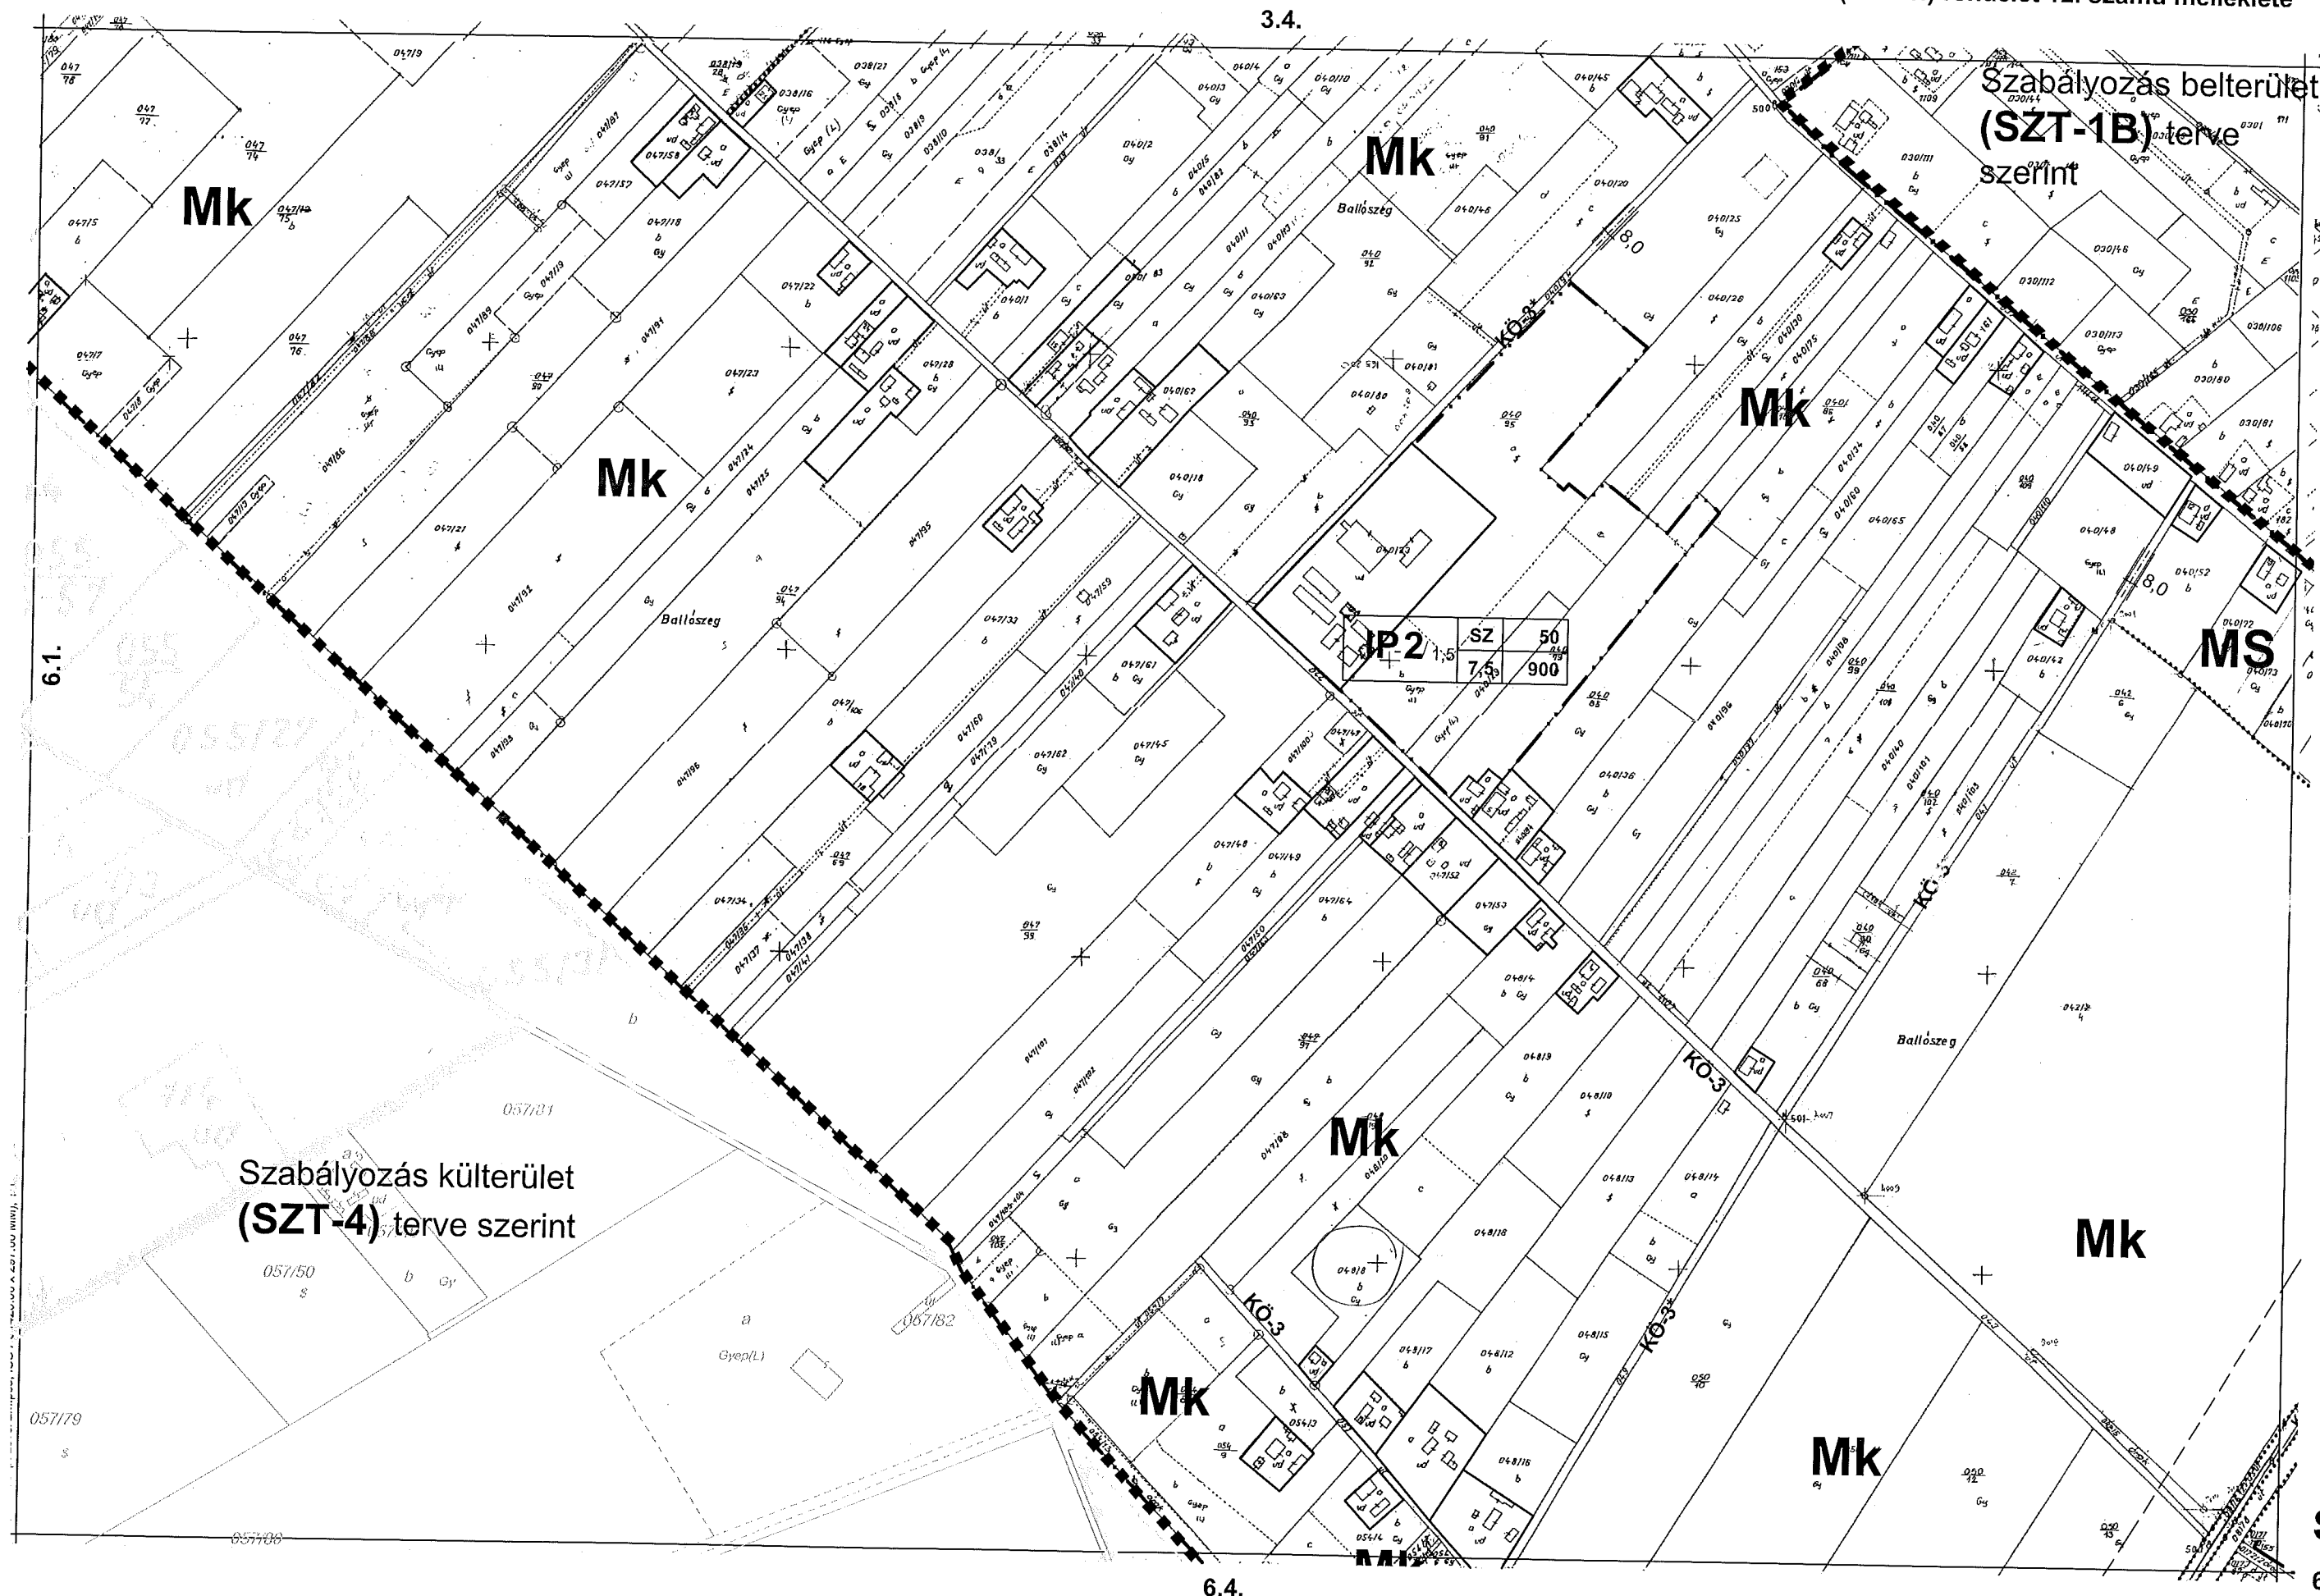


SZT-3

6.2.

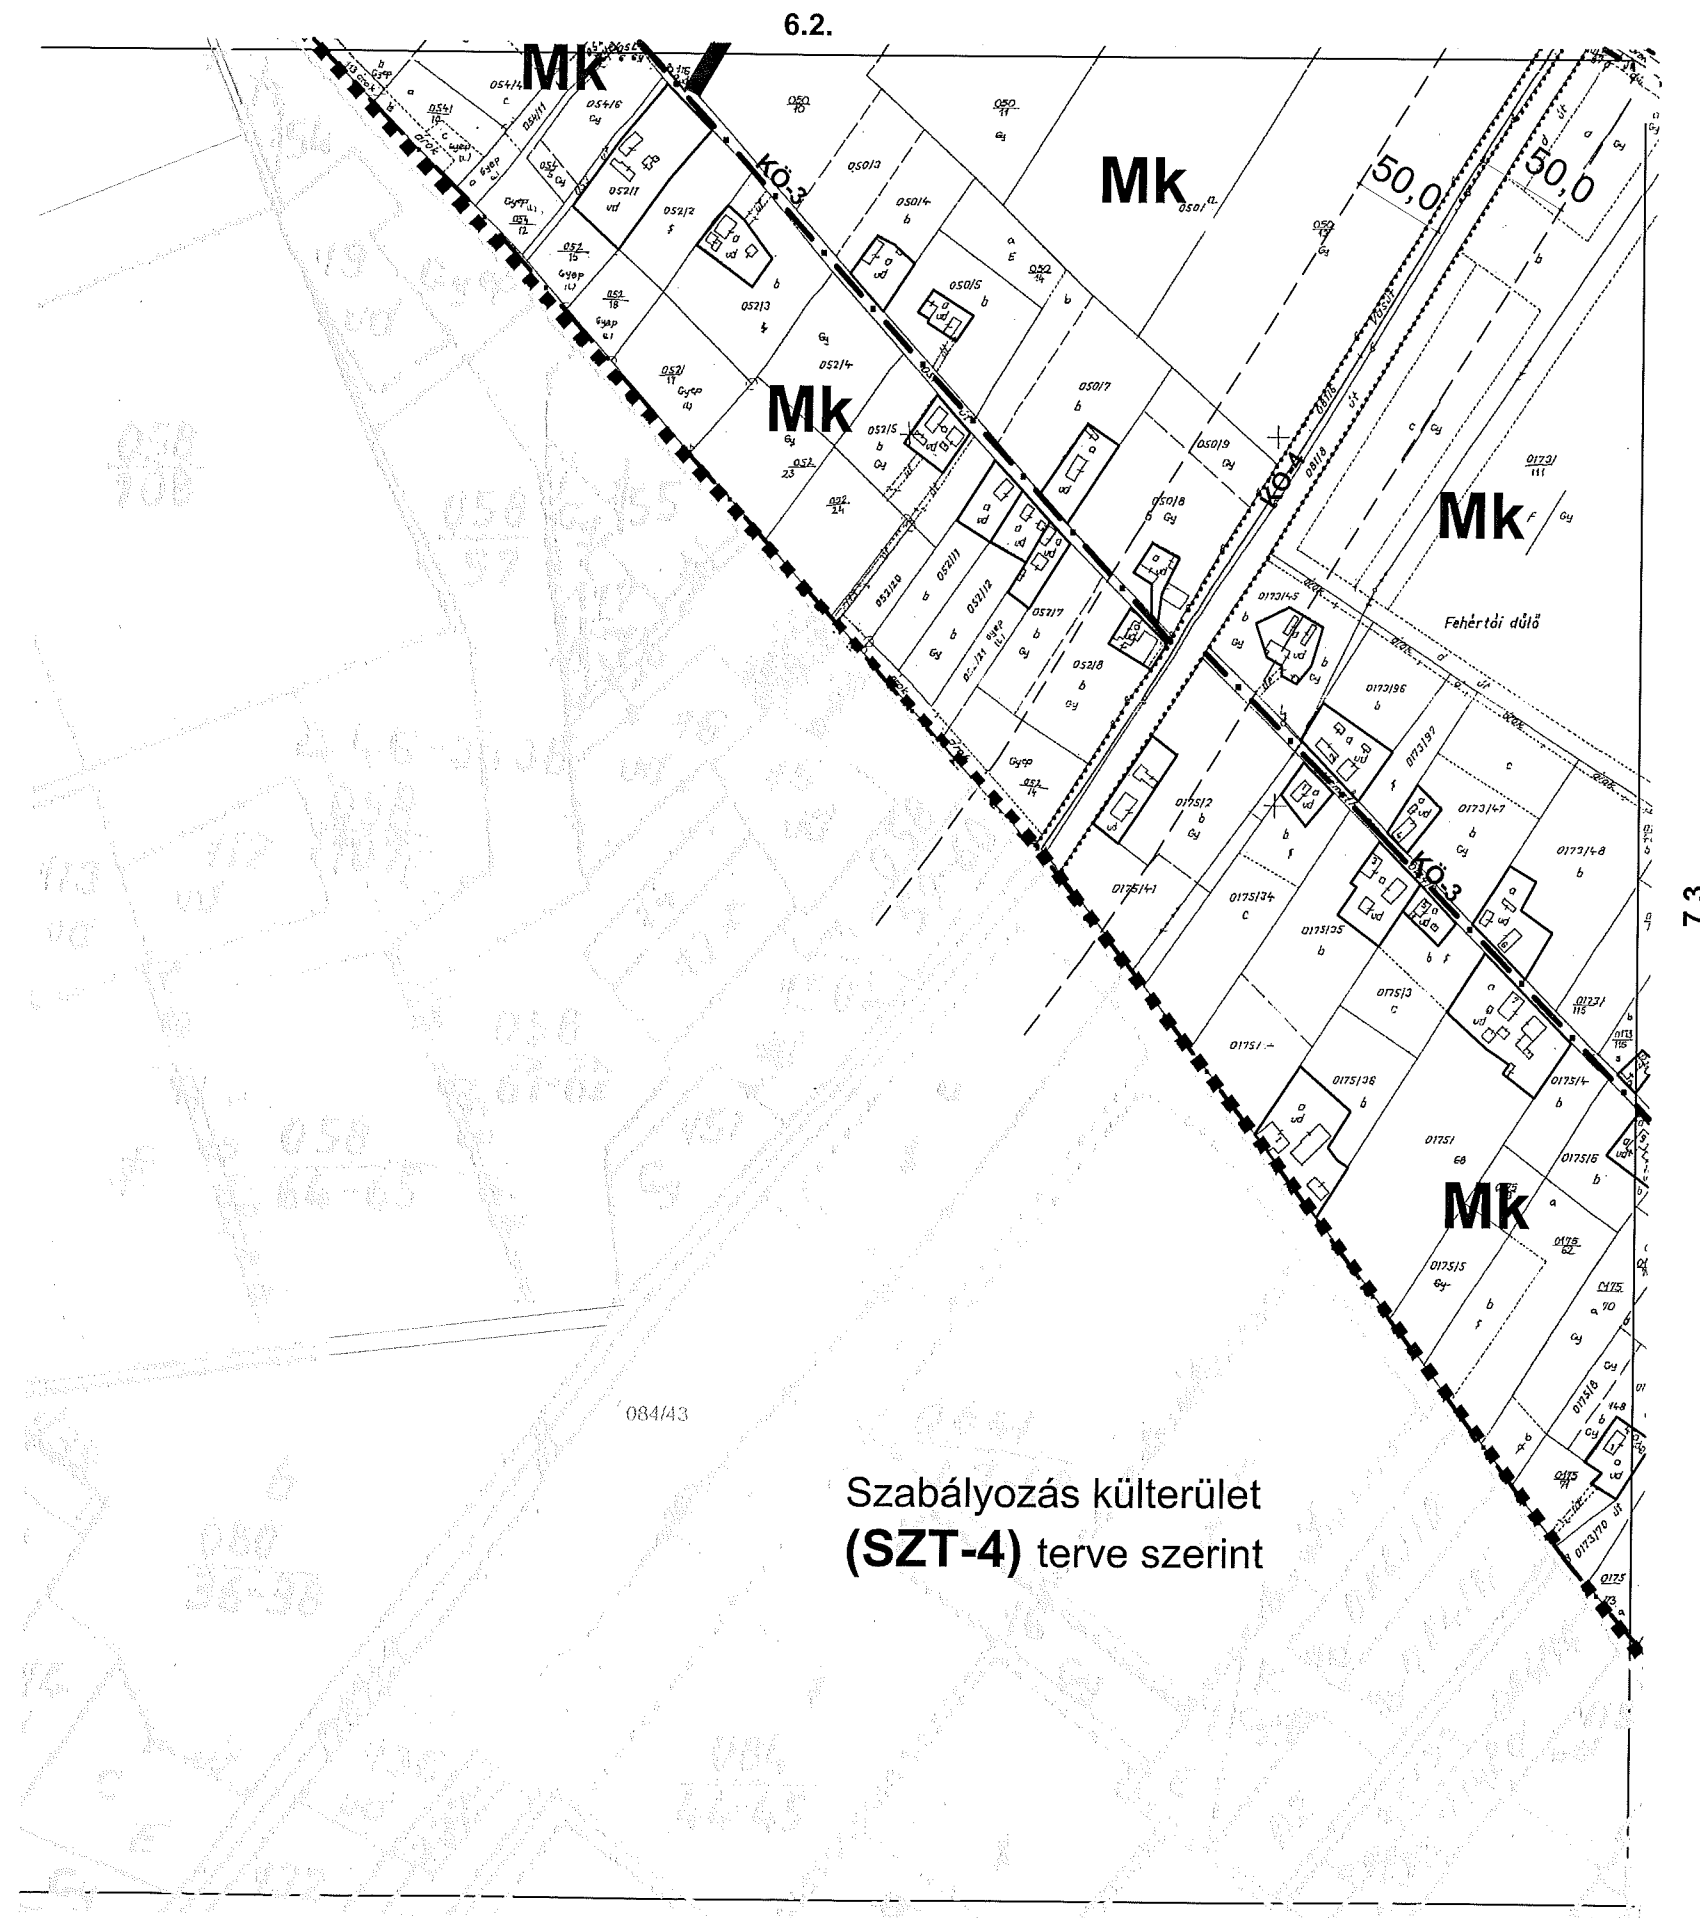

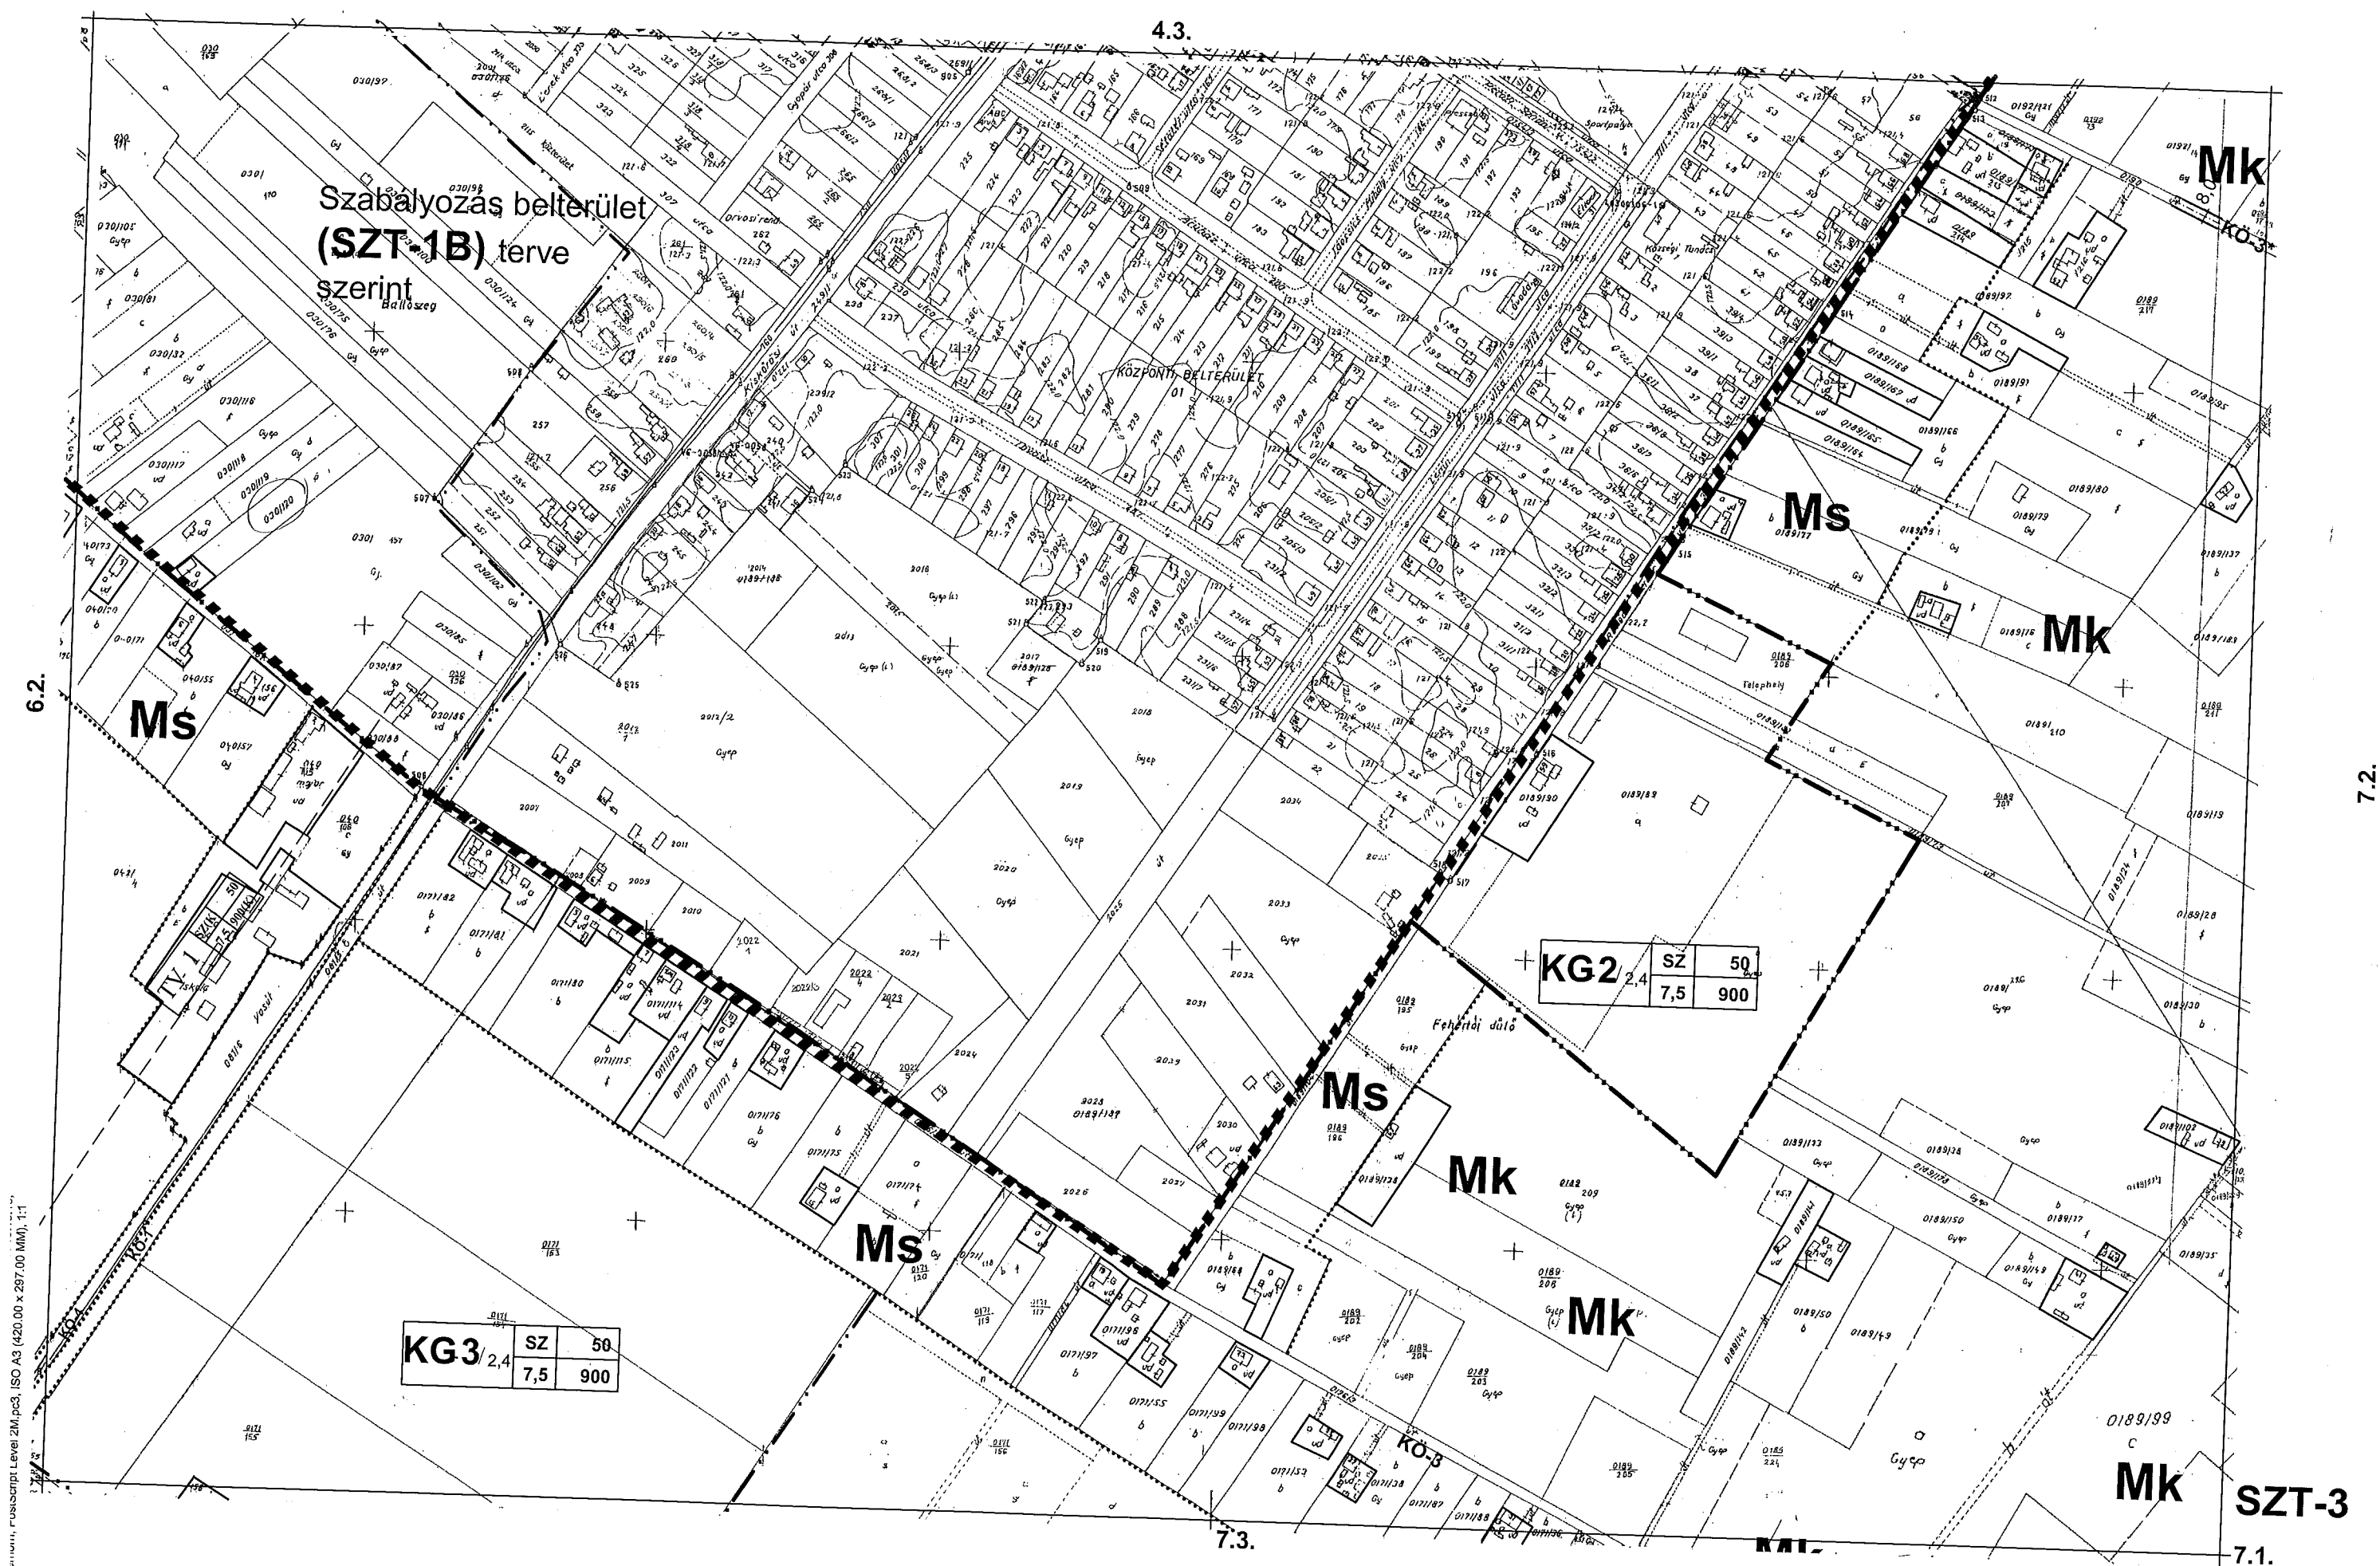

4.4.

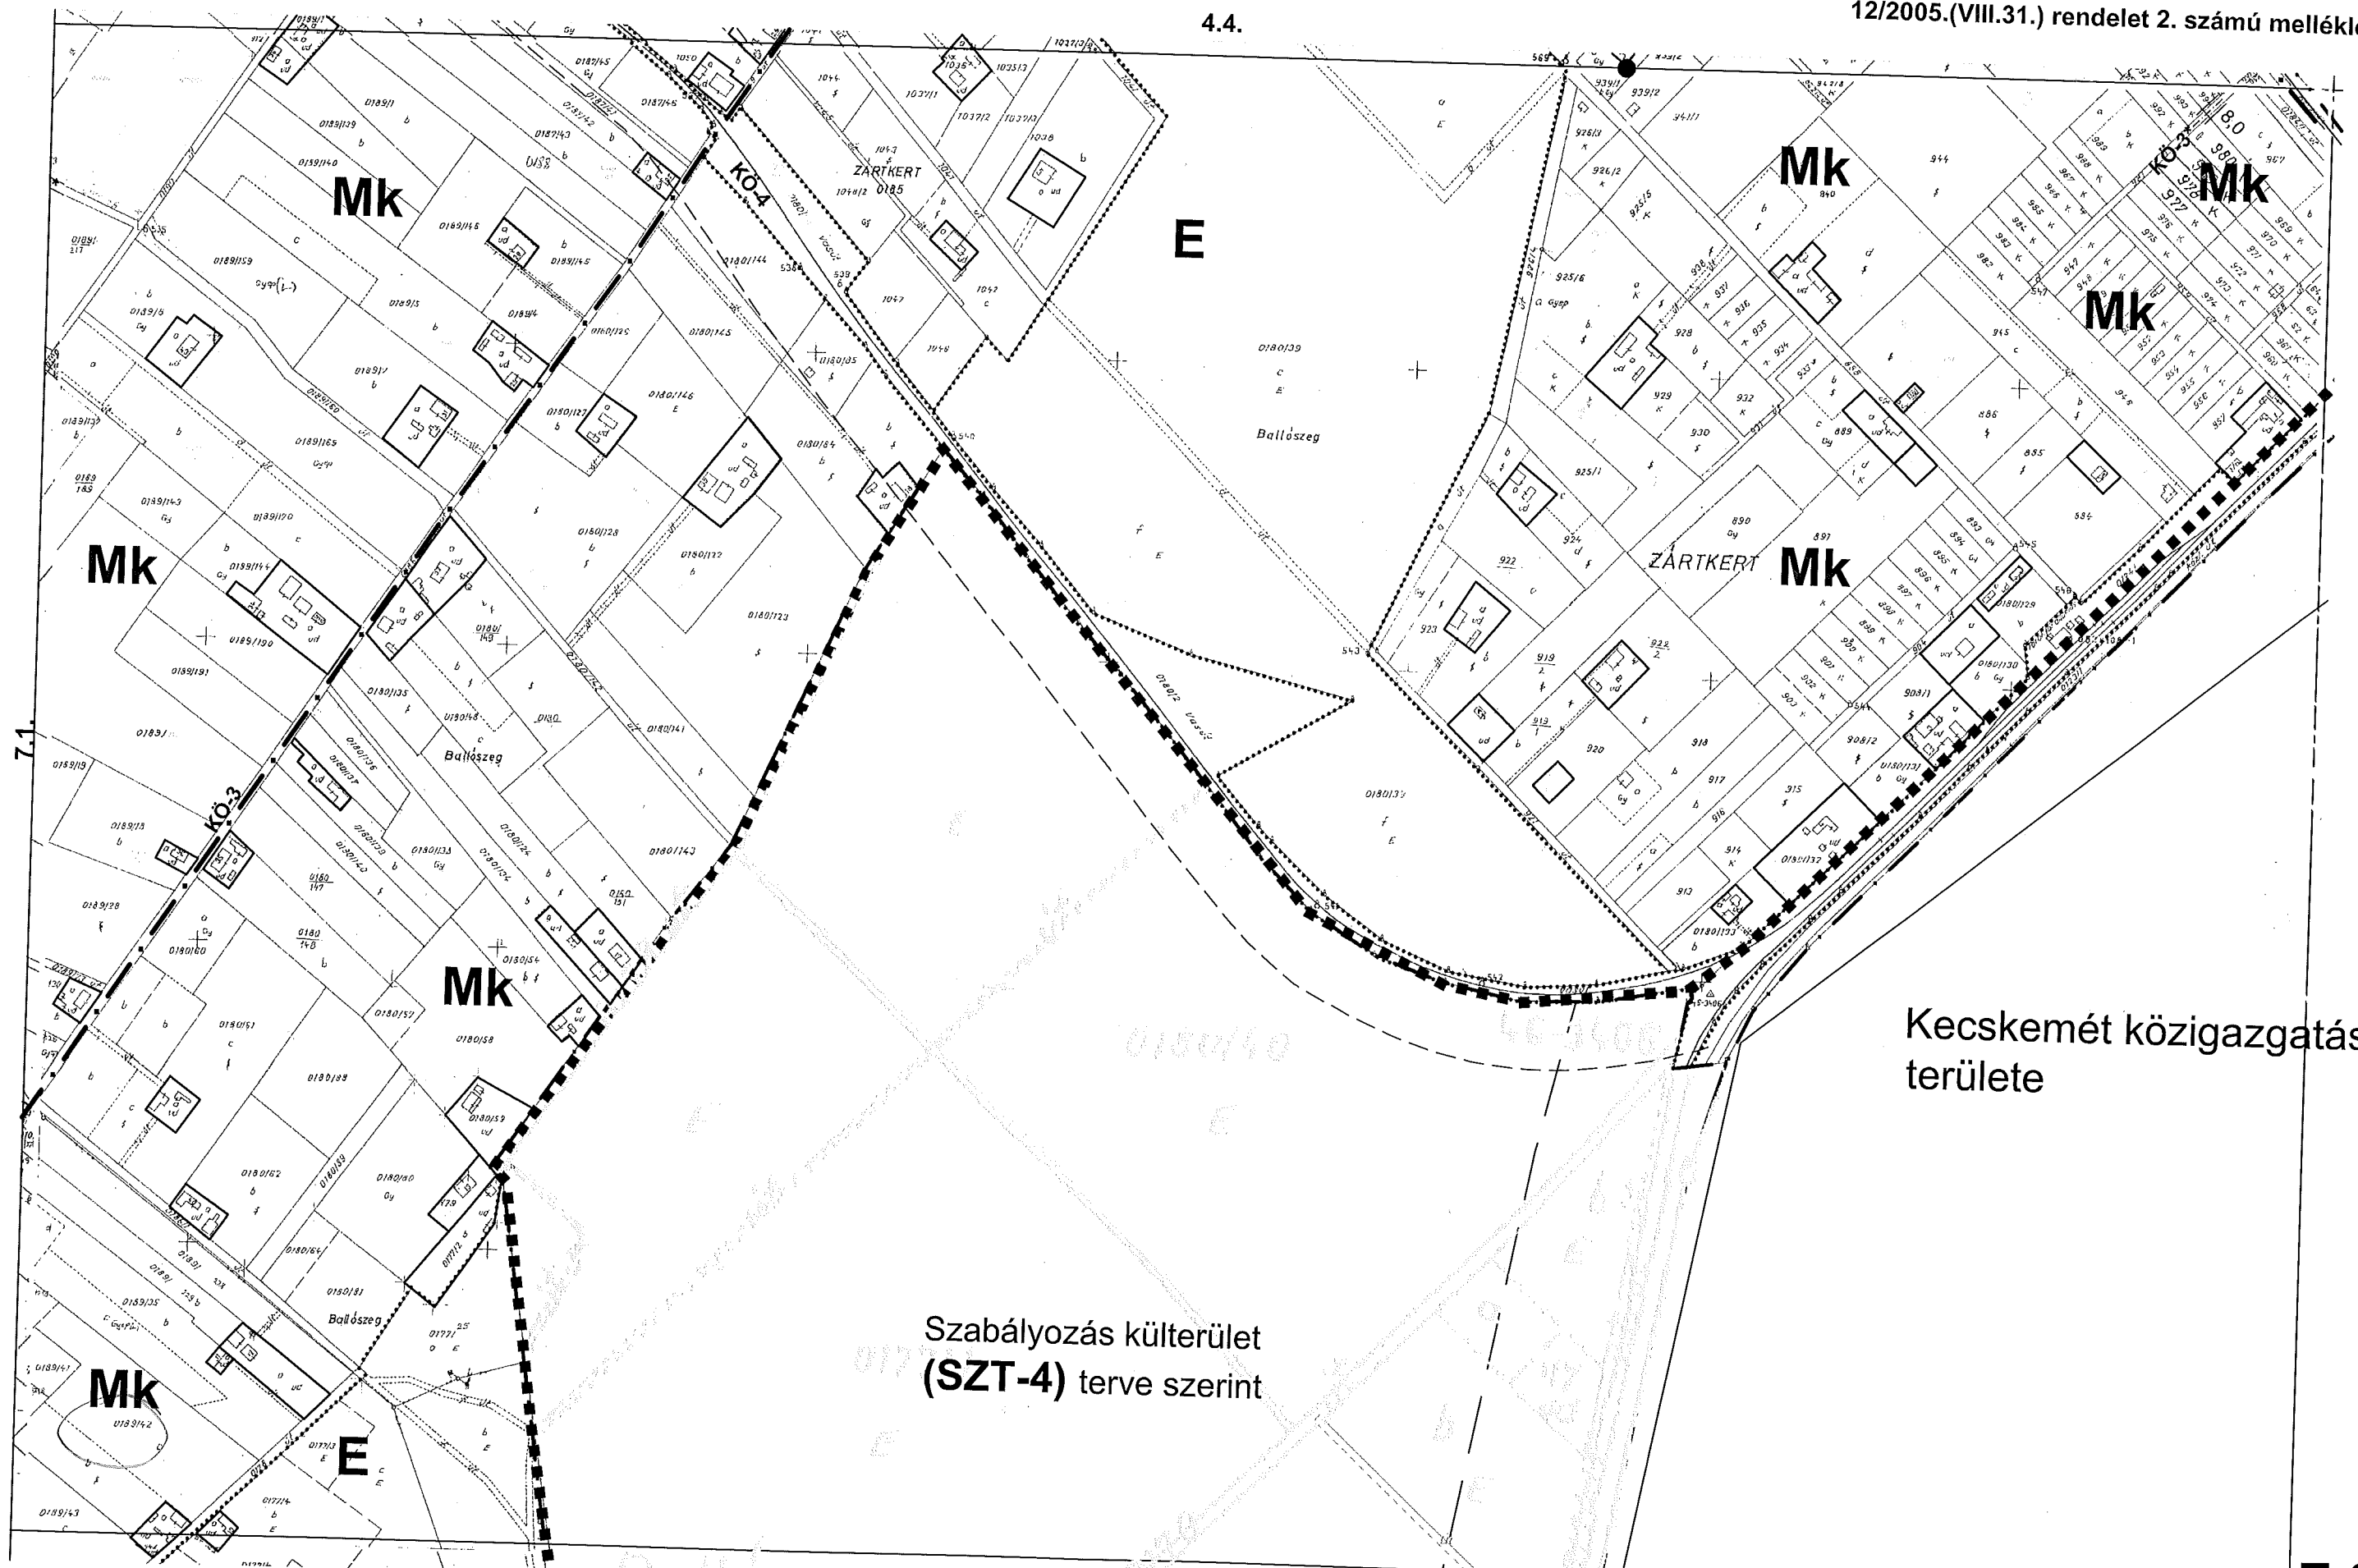

Kecskemét közigazgatási területe


Szabályozás külterület
(**SZT-4**) terve szerint

7.3.

7.2

KG3	2,4	SZ	50
		7,5	900

KG3	2,4	SZ	50
		7,5	900

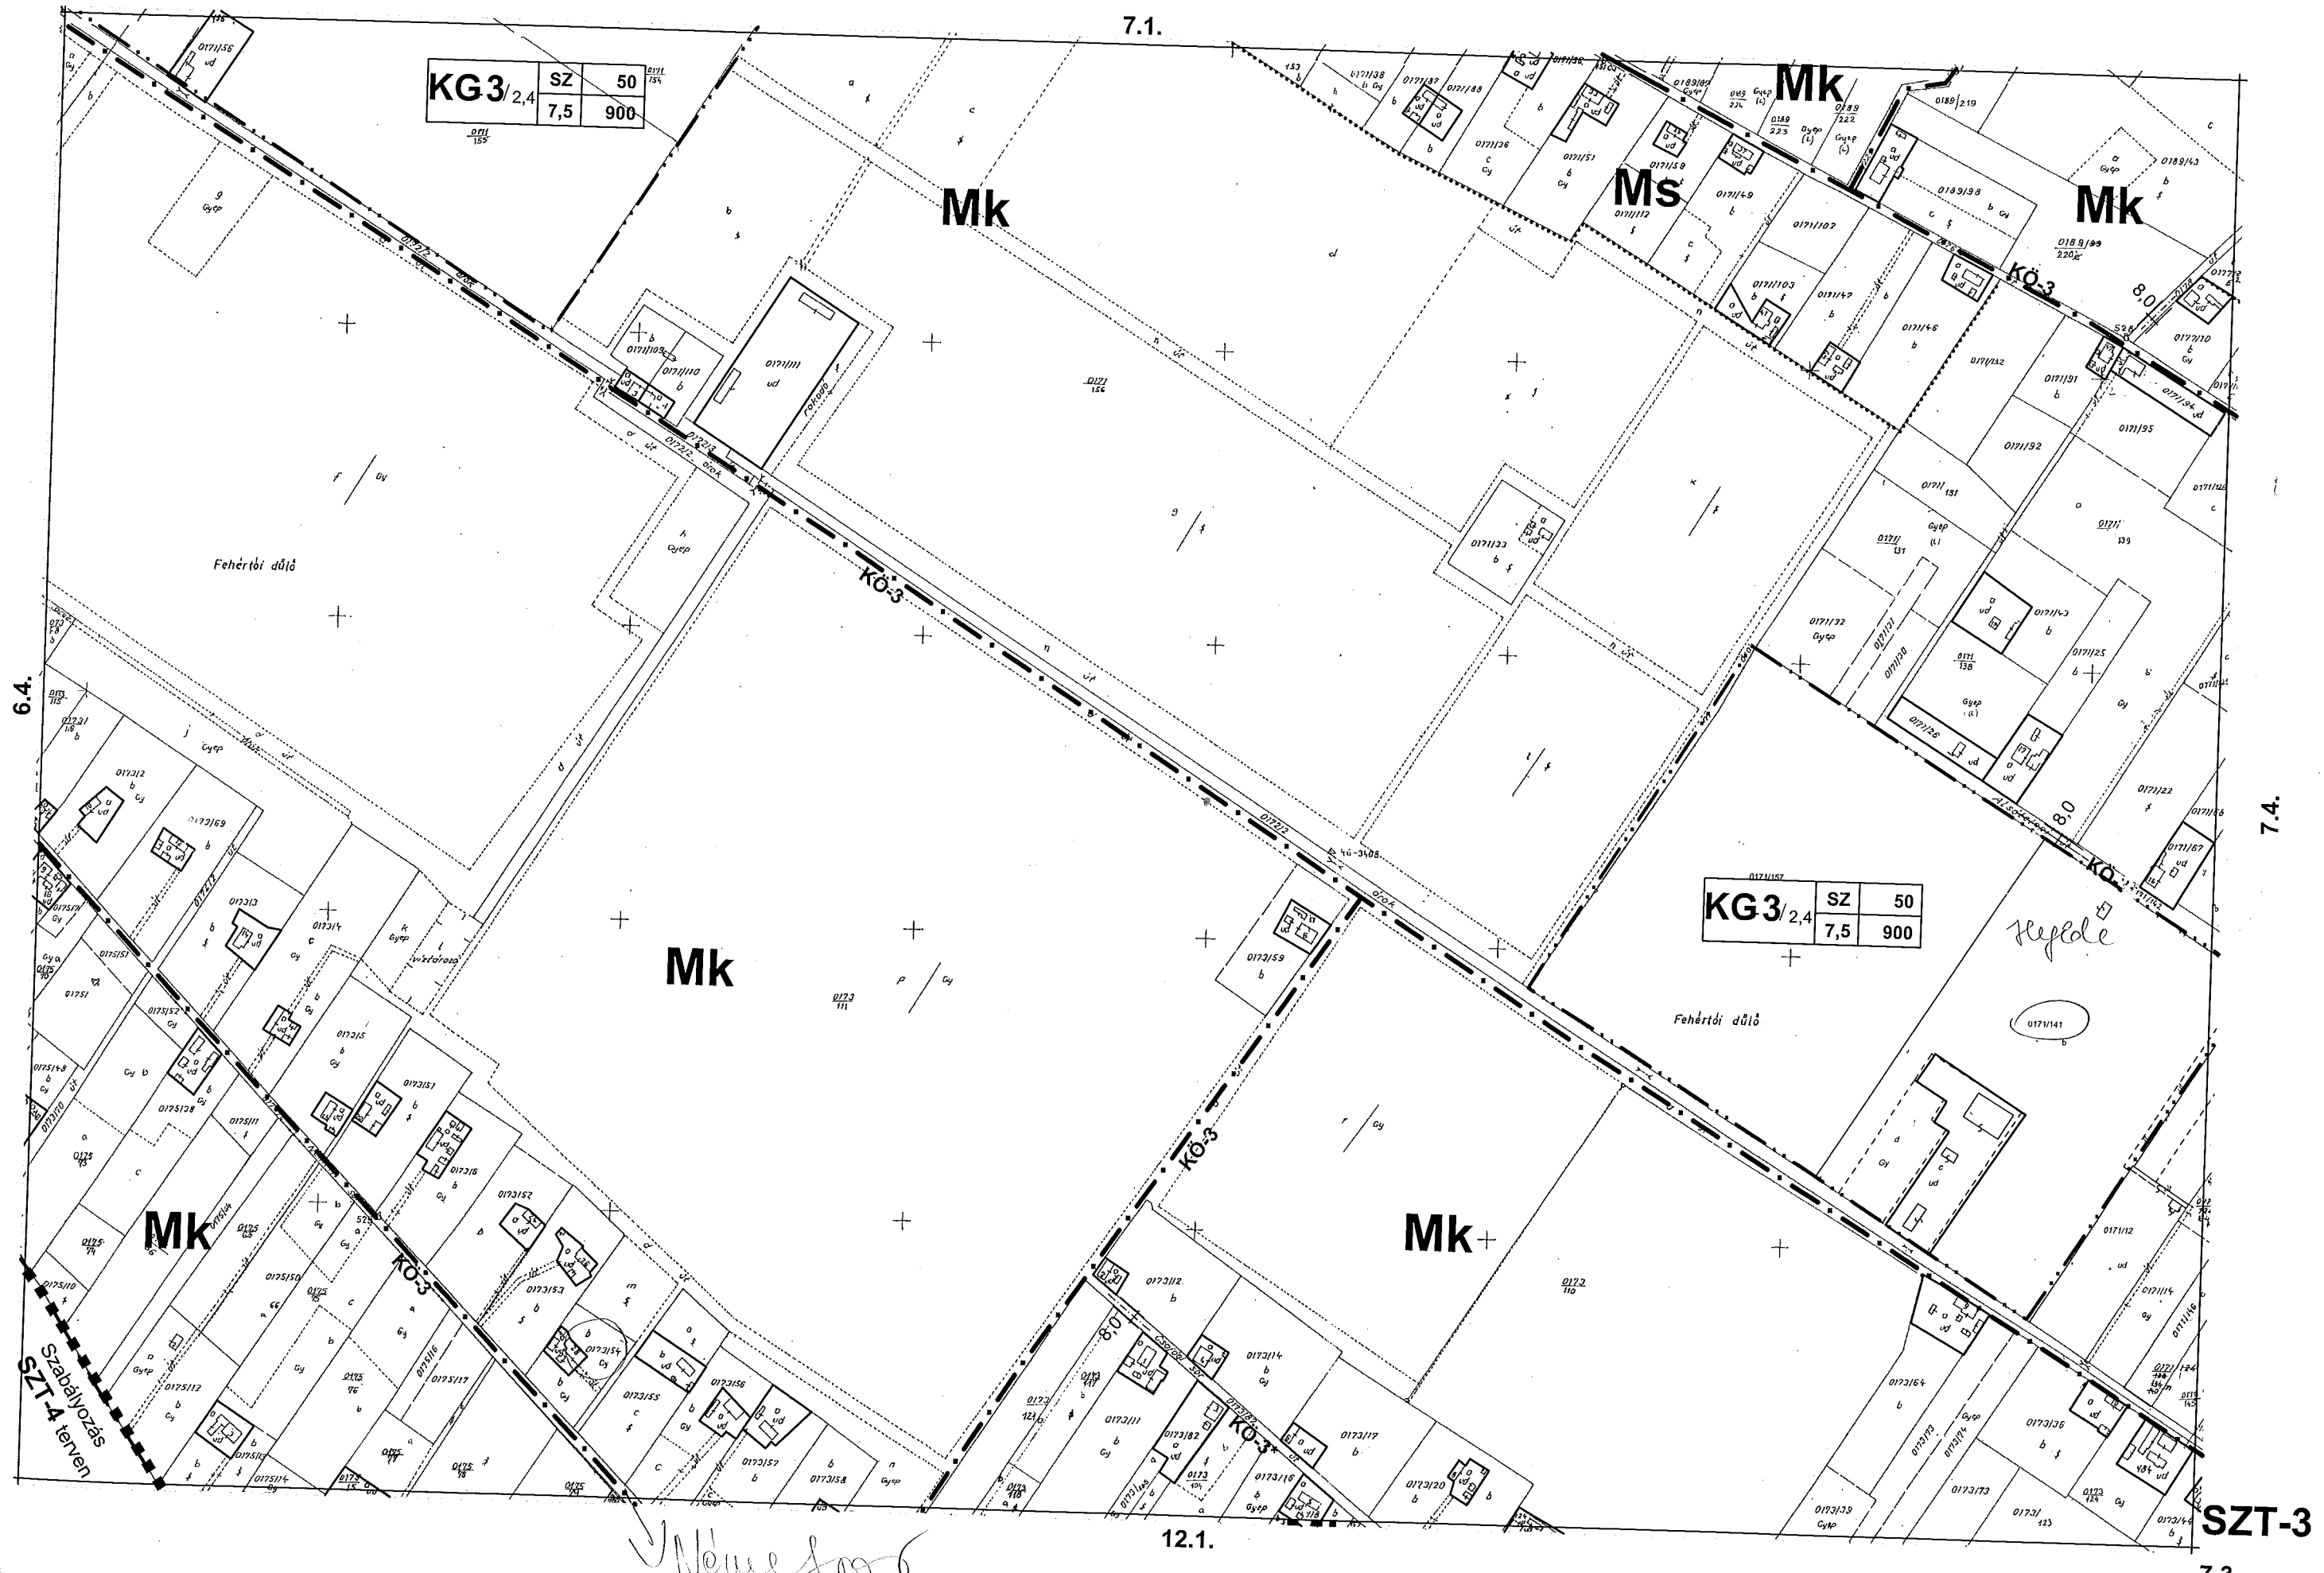

6.4.

7.4.

SZT-3

7.3.


12.1.

7.1.


SZT-4 terven

Német sor 6

v:\univerzita\cso\rajz\terv_2013.dwg, 7_3, 2013.09.26, 14:28:27, Szilberhom, PostScript Level 2M, pc3, ISO A3 (420,00 x 297,00 MM), 1:1

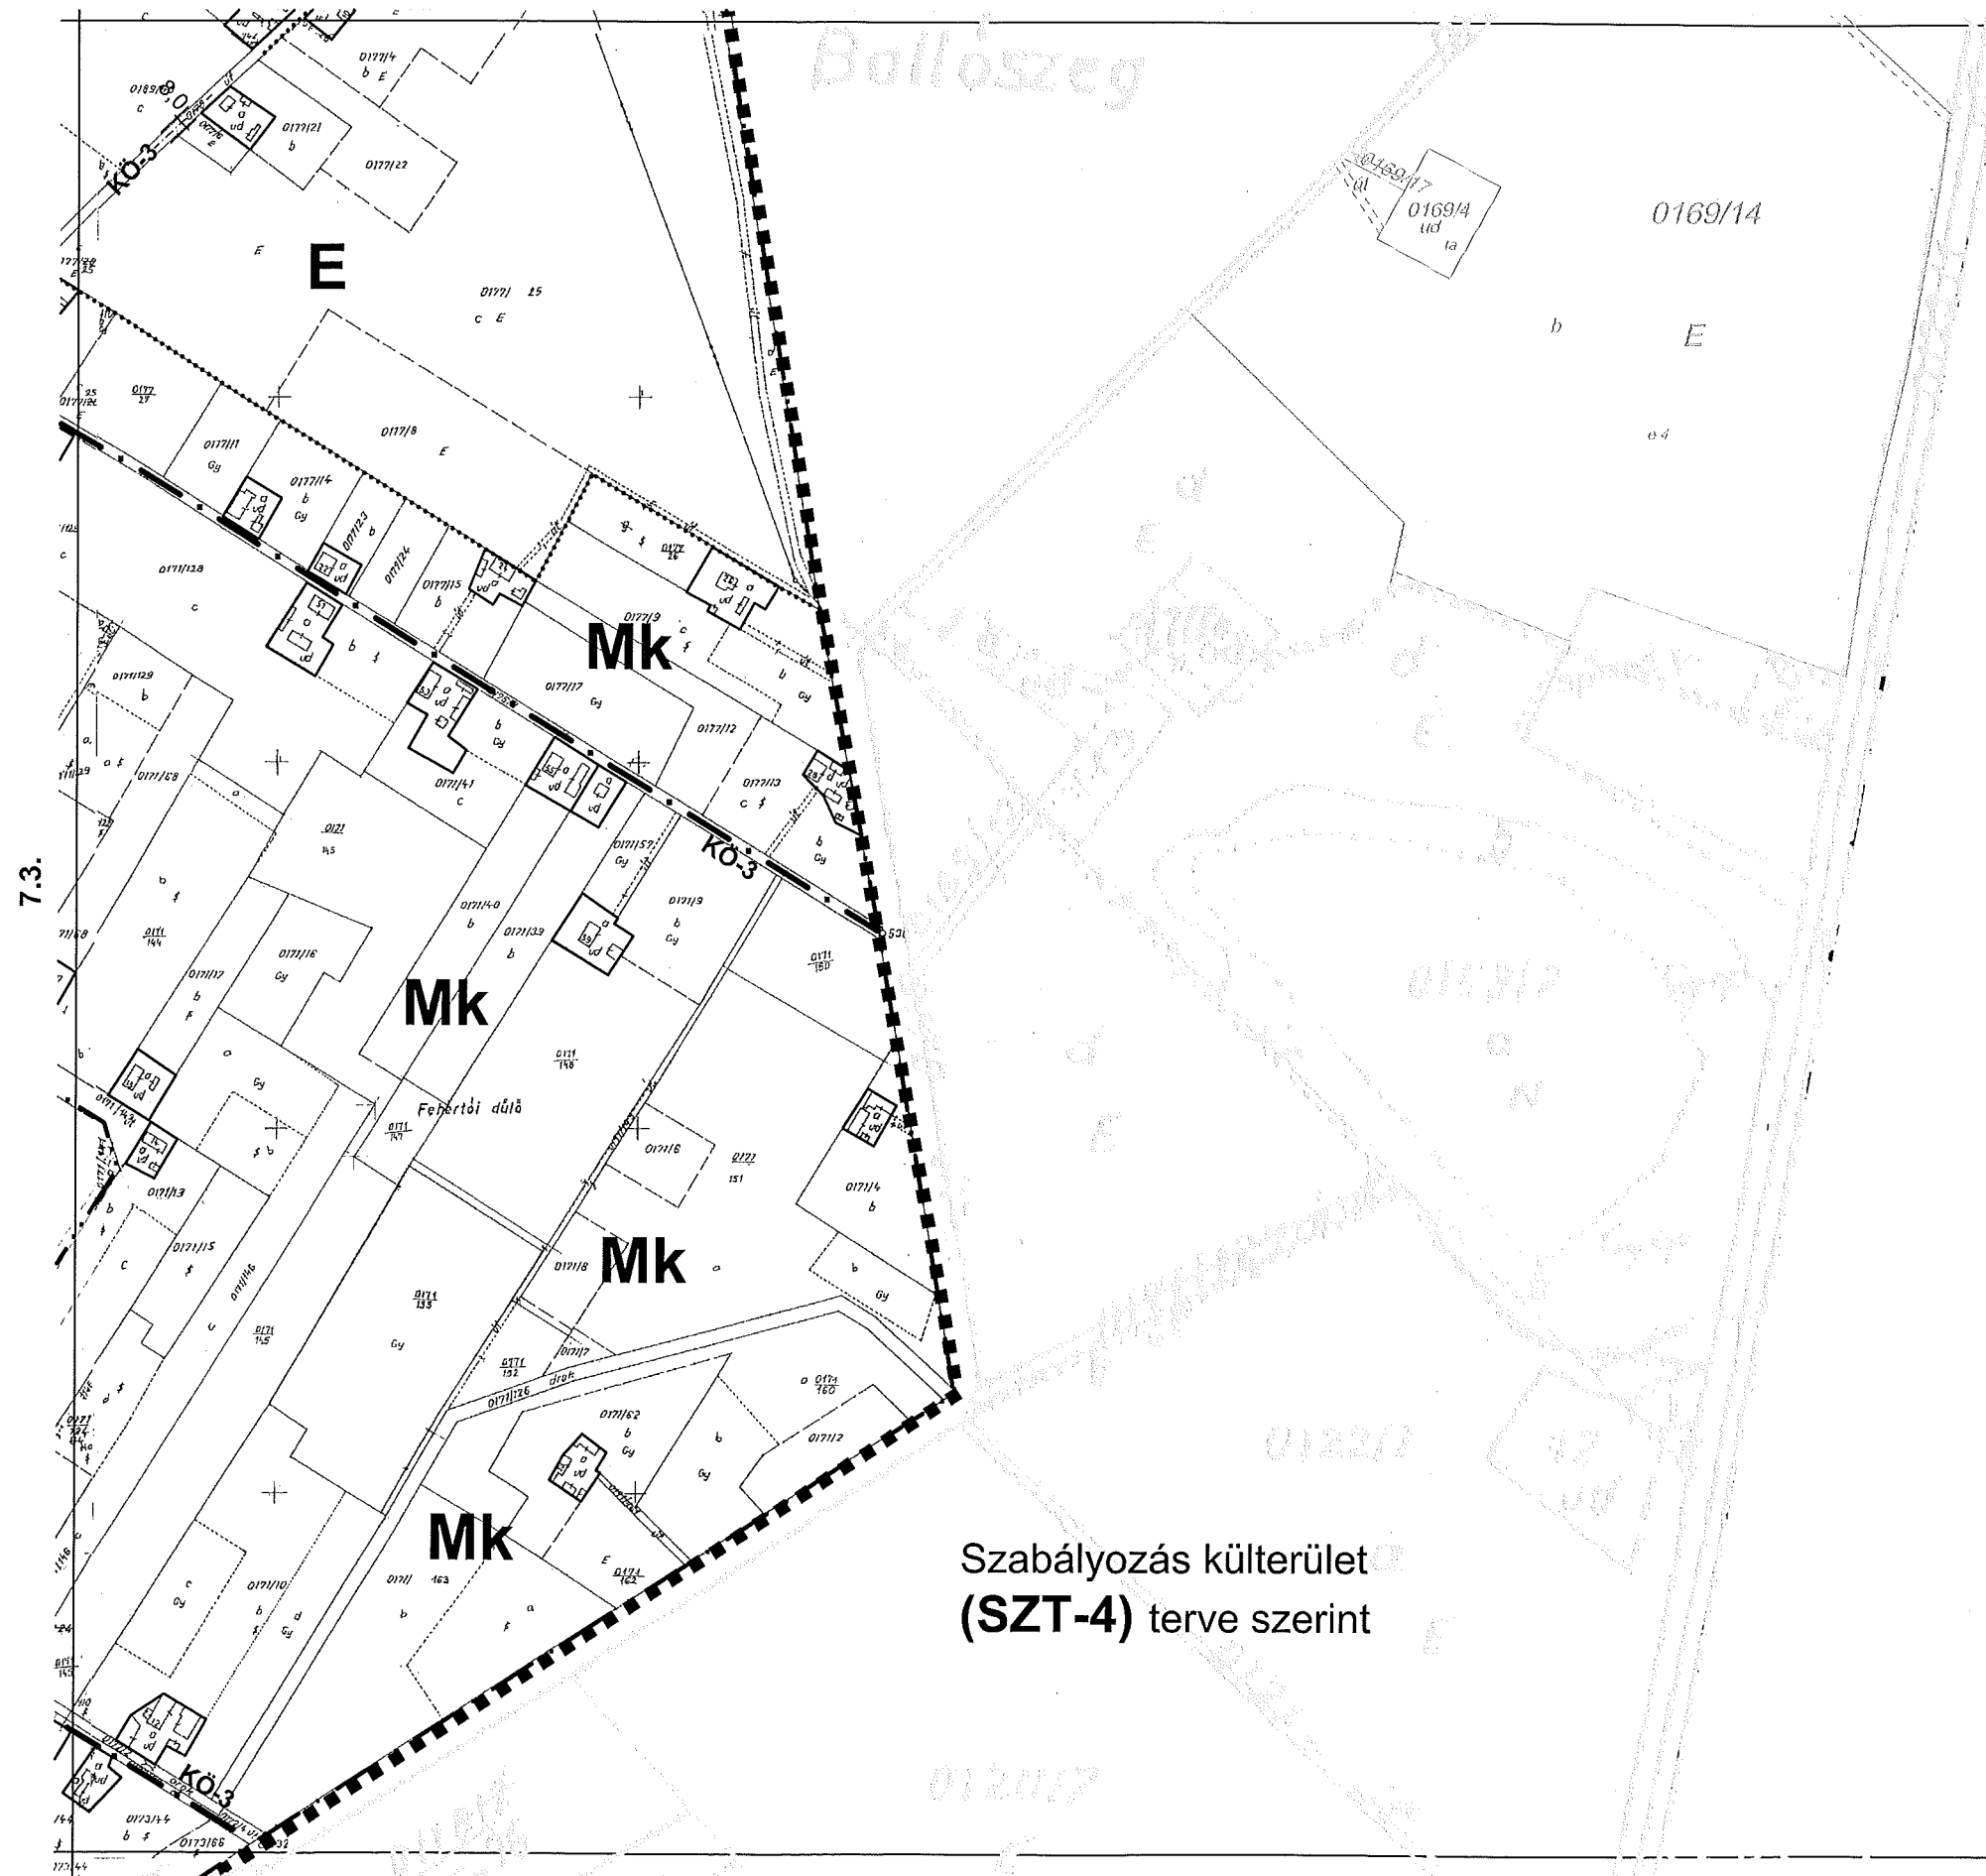

7.3.

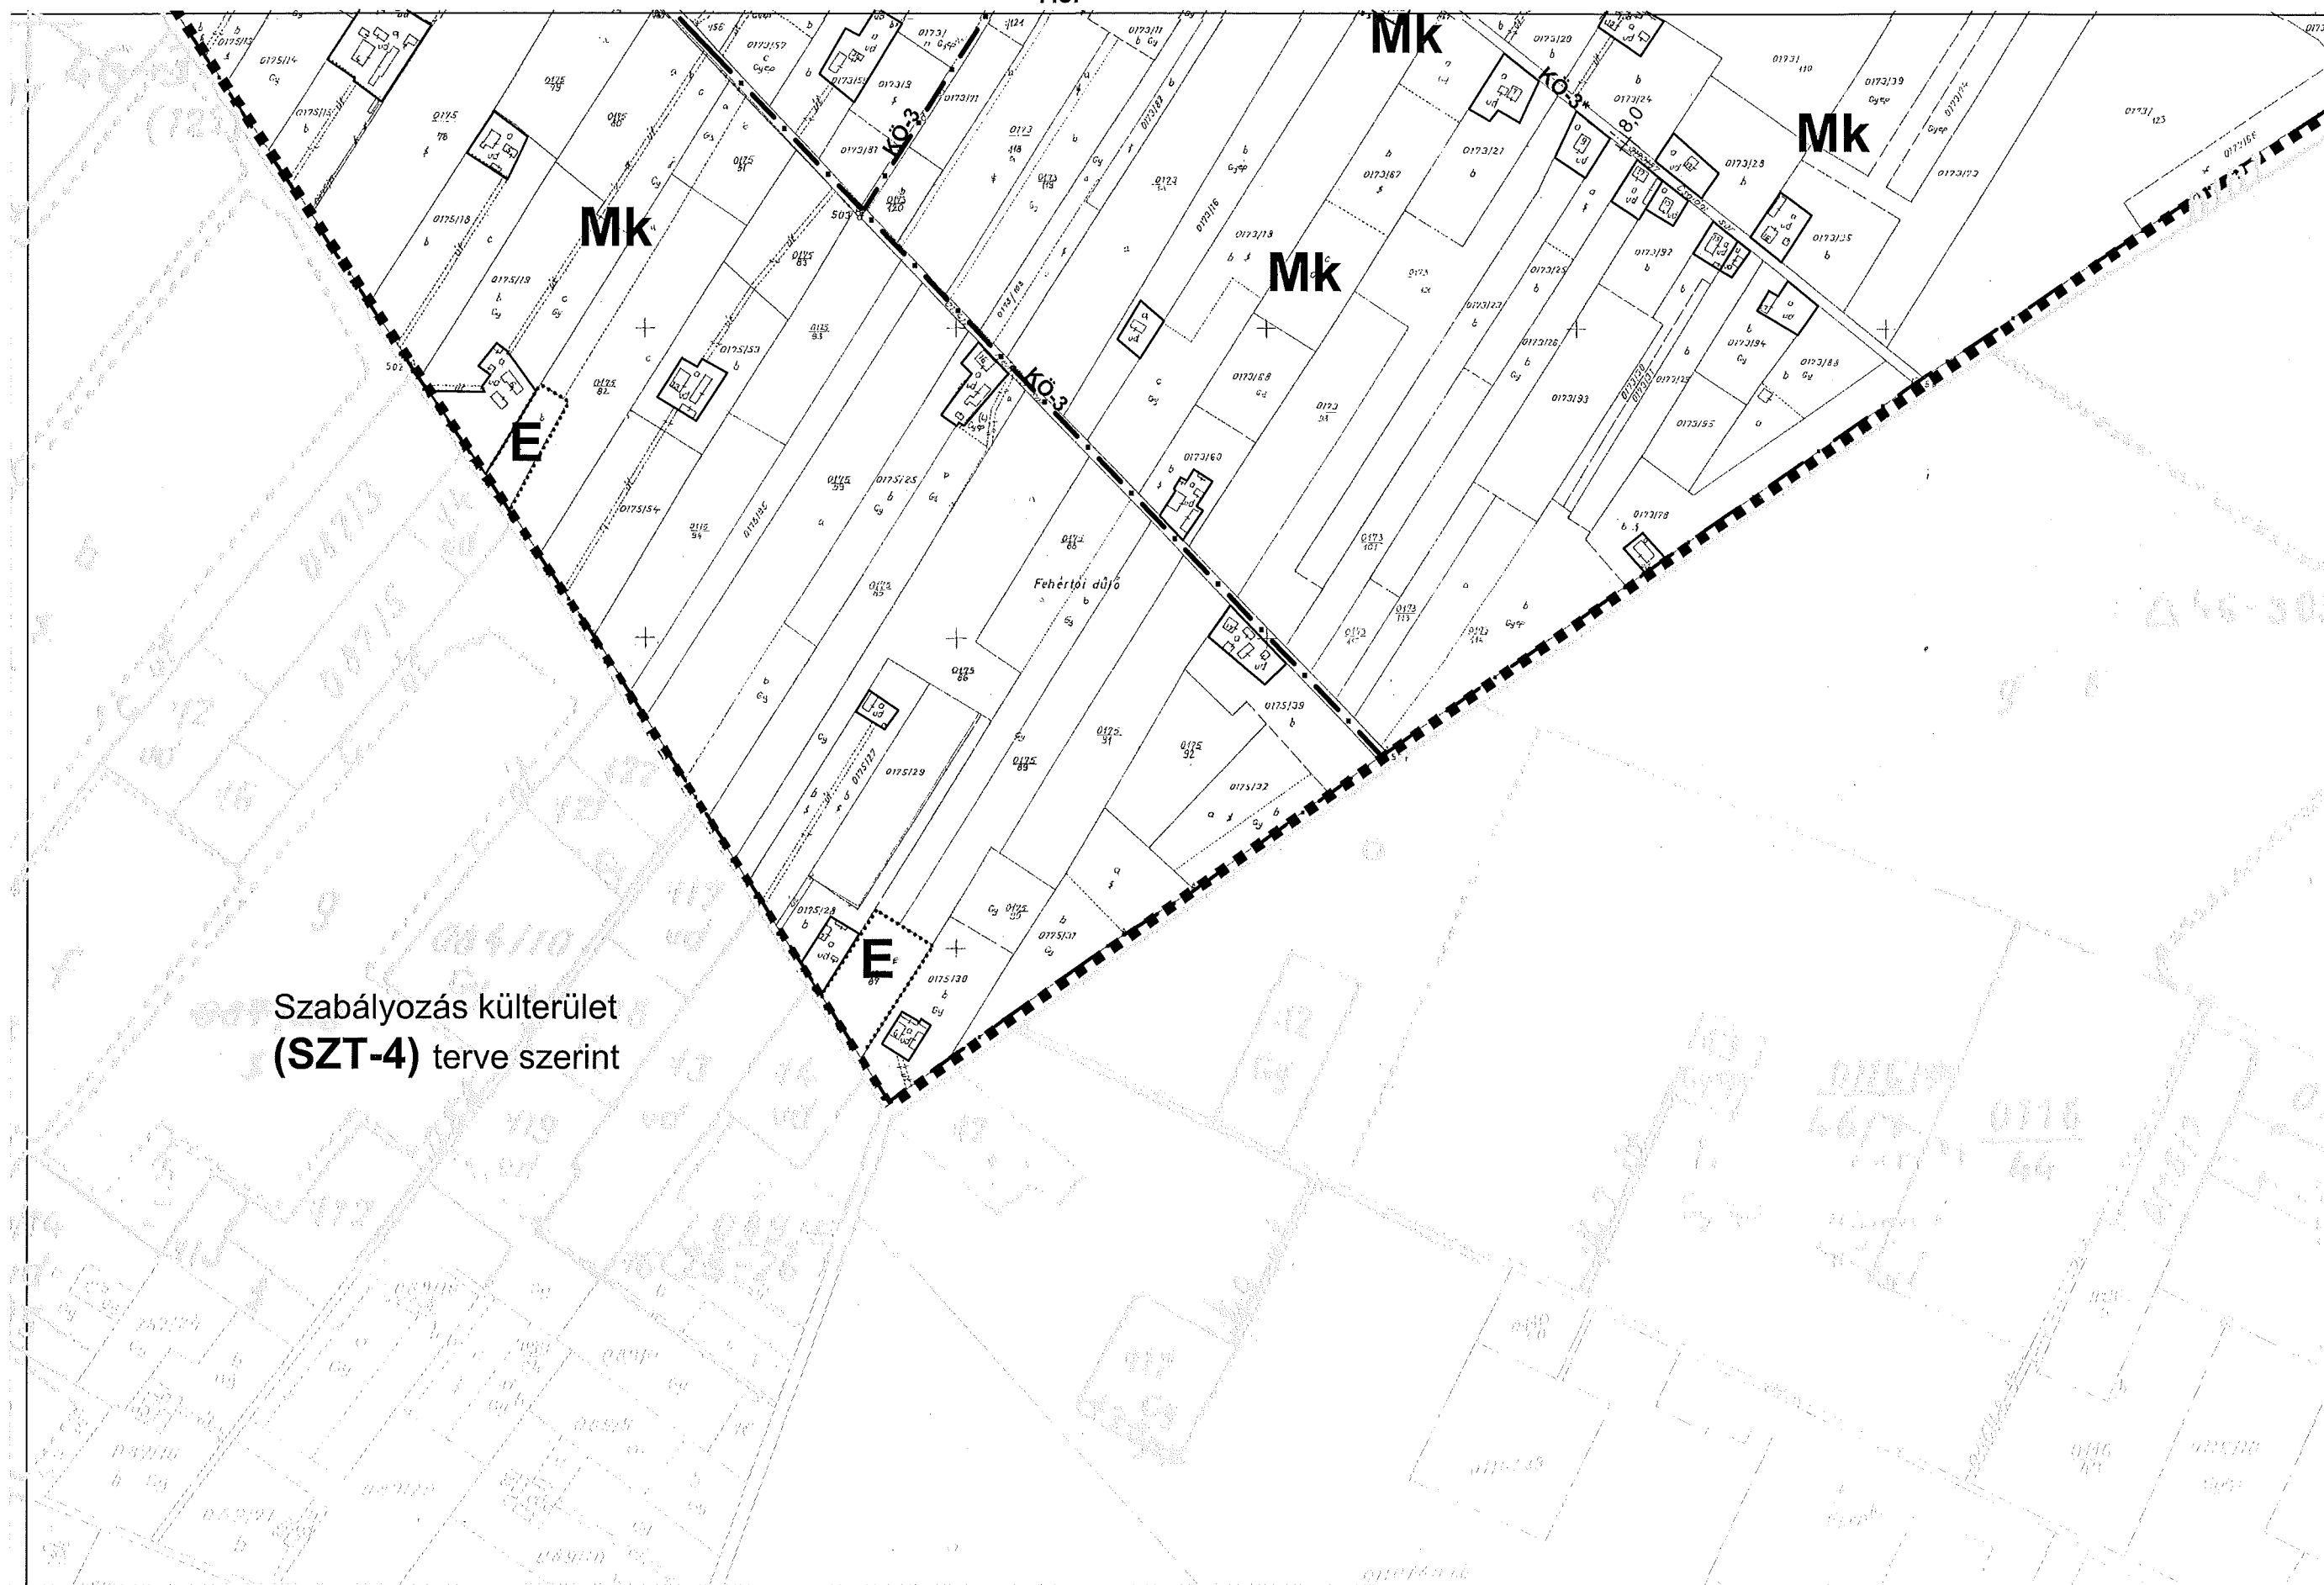

Szabályozás külterület
(SZT-4) terve szerint