

— • — Közigazgatási határ

Kötelező szabályozási elemek és sajátos jogintézmények

--- Területfelhasználási határvonal

..... Övezeti határvonal

..... Javasolt természetvédelmi terület határa, egyidejűleg MV és EV övezeti határ

xxxxxx Közművezetékkel összefüggő építési korlátozás

— — — Védőterület határa

■ Meglévő tanyatelek

Övezeti jelek

M általános mezőgazdasági övezet

MV védelmi mezőgazdasági övezete

VT vízgazdálkodási terület

E erdő

EV védelmi erdő

KÖ közlekedési terület (1 országos mellékút, 3 hálózati jelentőségű dűlőút, 4 vasút)

Építési övezet jele

Területfelhasználás (IP kereskedelmi szolgáltató terület)

Építési övezeti azonosító jel

Szinterületi sűrűség

Beépítési mód (SZ szabadonálló)


beépítettség max %

IP-2 /1,5	SZ	50
	7,5	900

min telekterület (m²)

Max építménymagasság (m)

SZELVÉNYEZÉS

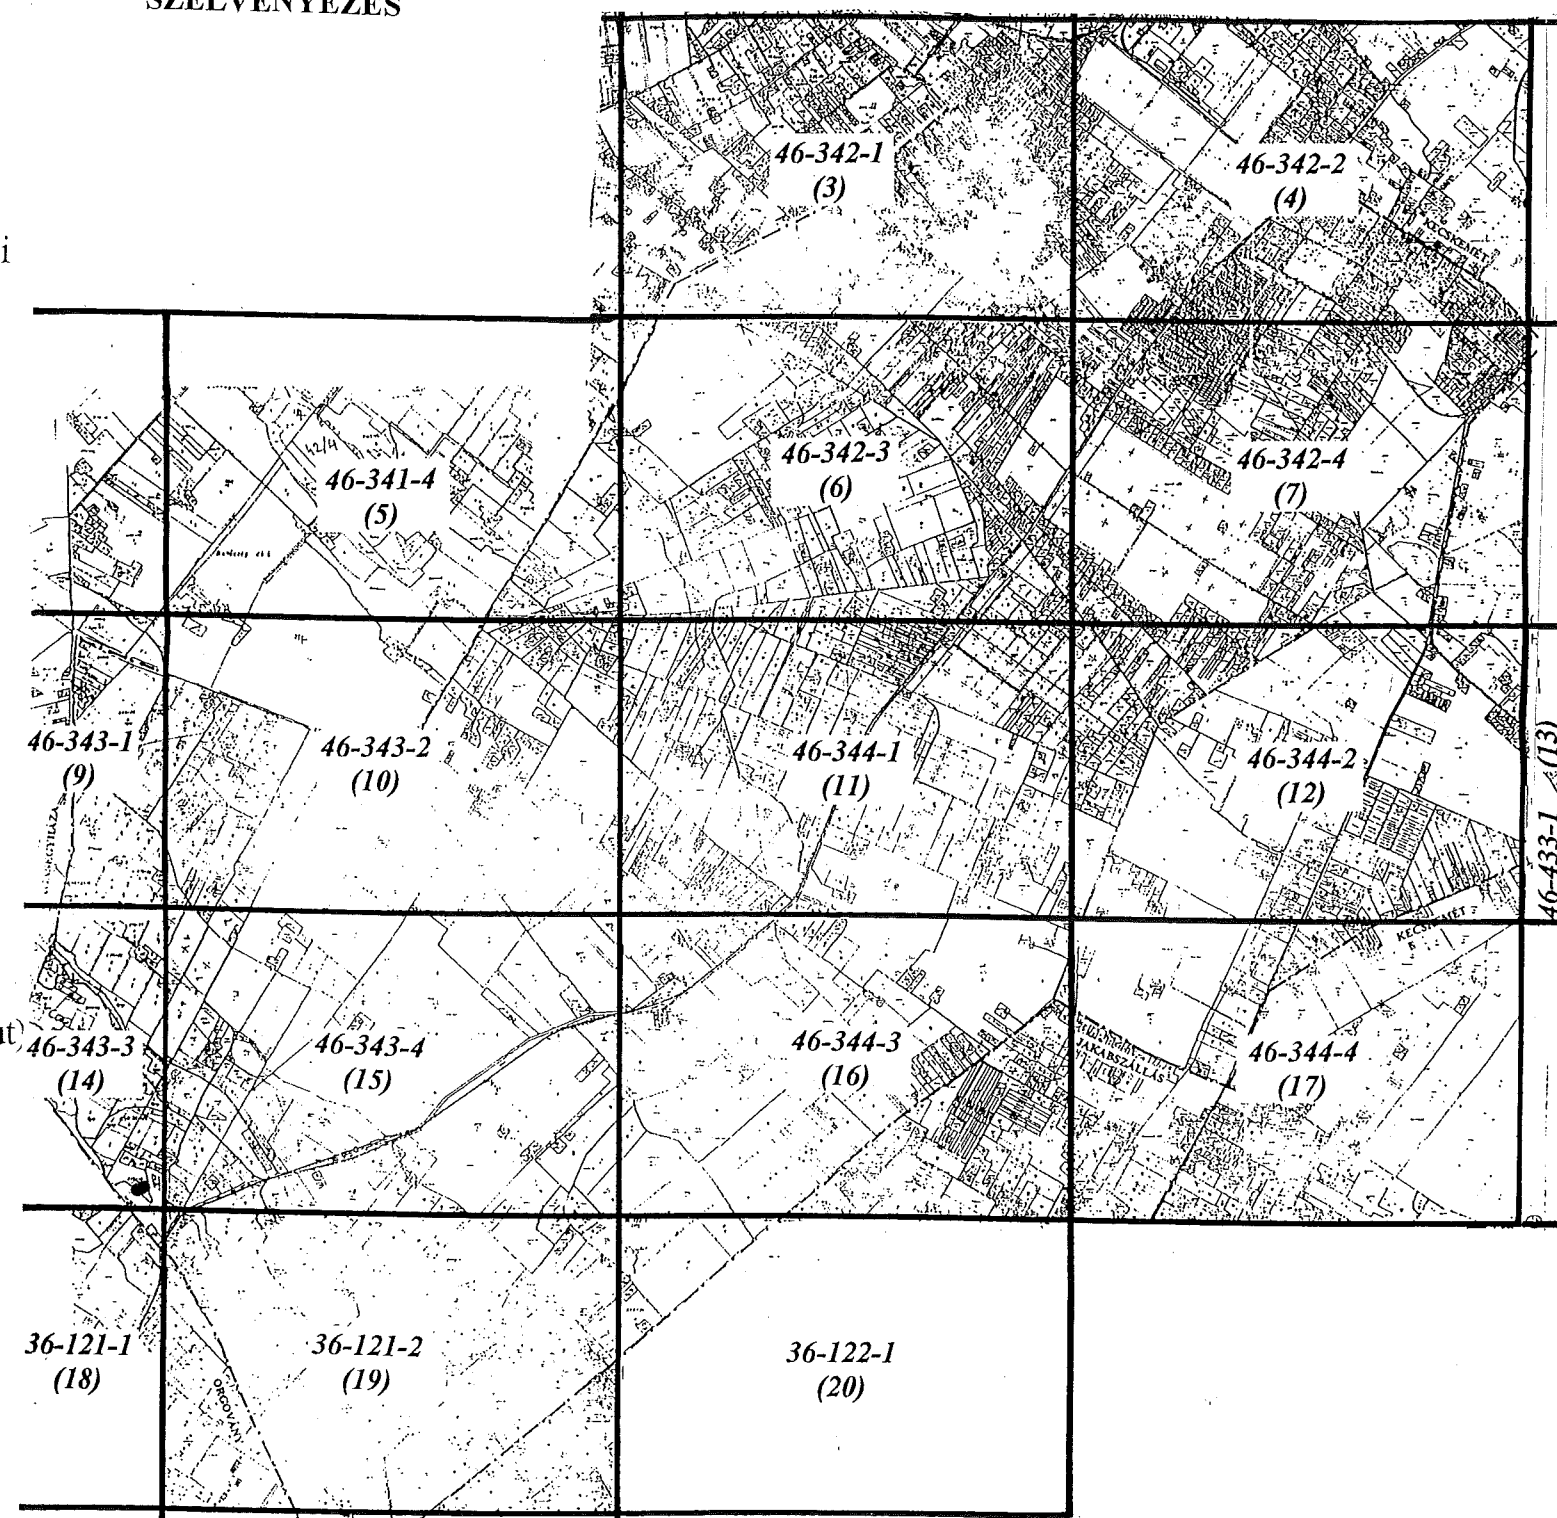

Az alaptérkép Helvécia 1989. évi felmérésű Kecskeméti Körzeti Földhivatalban vezetett 1:4 000 méretarányú külterületi térképszelvényeinek másolata

ÉPÍTÉSZMŰHELY Kft

HELVÉCIA Községi Önkormányzat
Megbízó

2001.
Dátum

Kecskemét
Wesselényi u. 1.
Tel./Fax.: 76-482-916


HELVÉCIA Településrendezési Terve
Külterület szabályozási terve
Tárgy


Tervező: Szilberhorn Erzsébet TT-1-03-0105
Ügyvezető: Vas Tibor


6/2002.(IV.2.) rendelet
3. számú melléklete


m=1:8000
Lépték

SZT-4
Terv száma

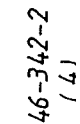

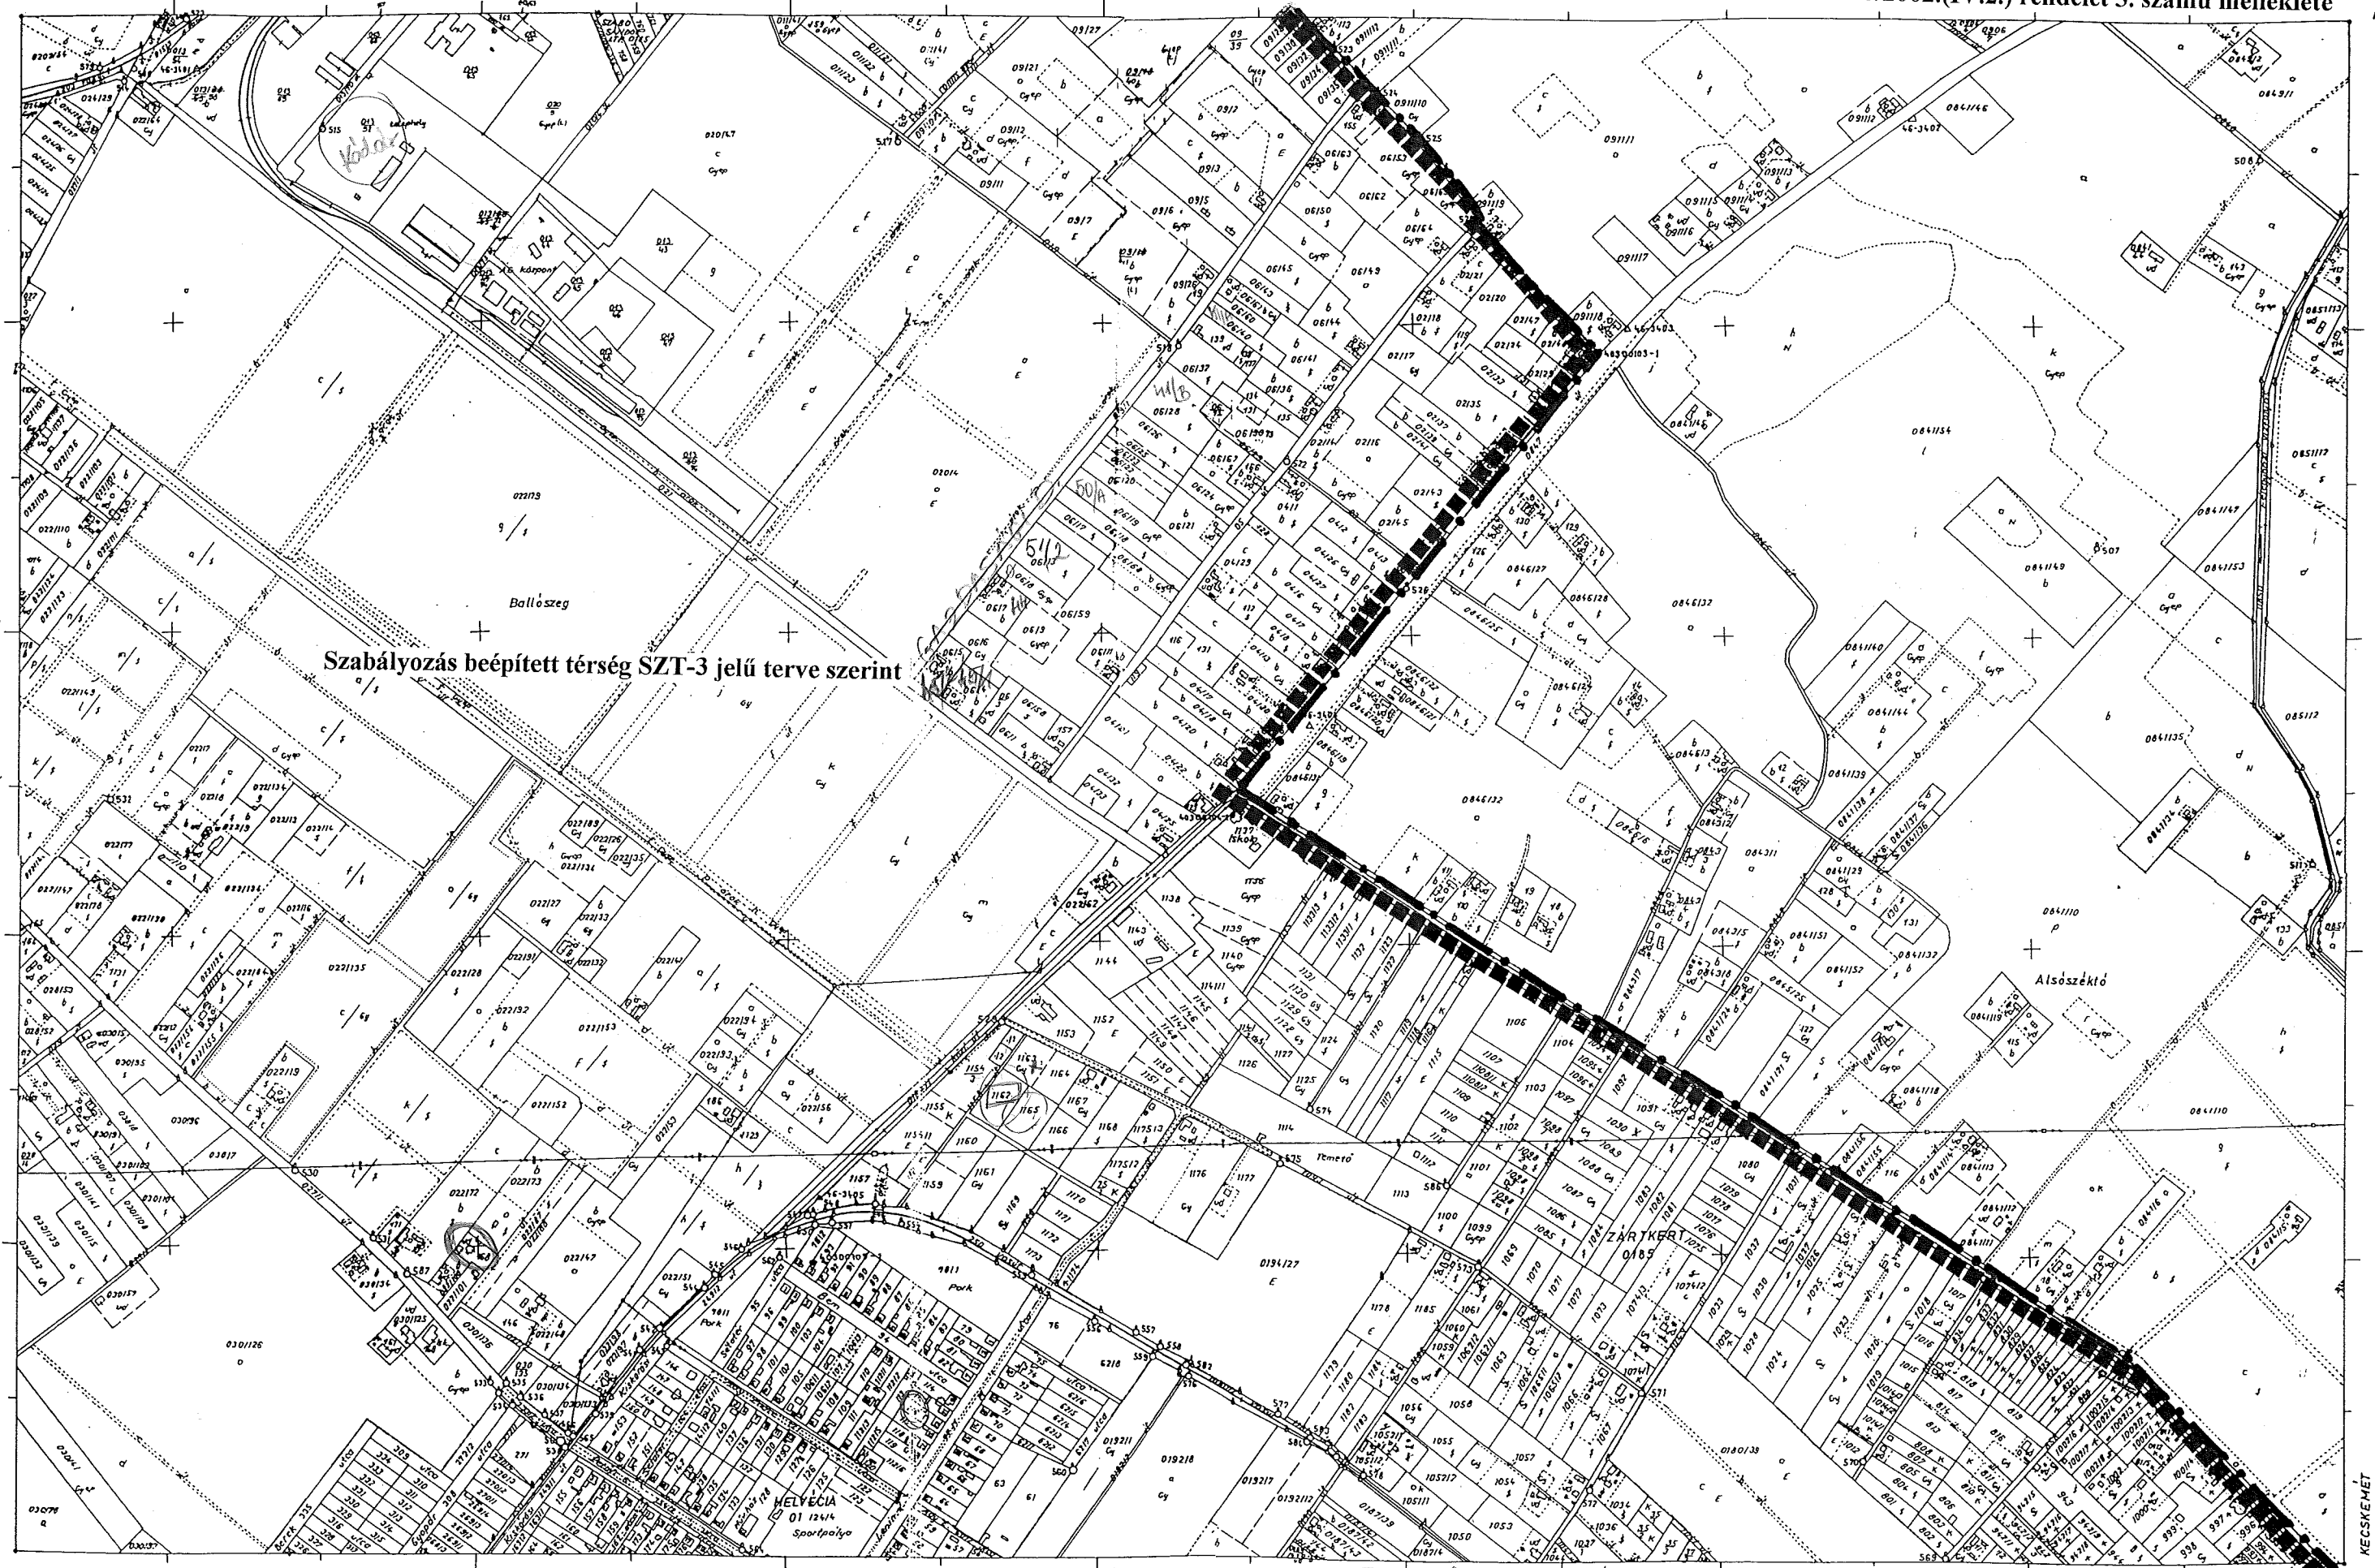

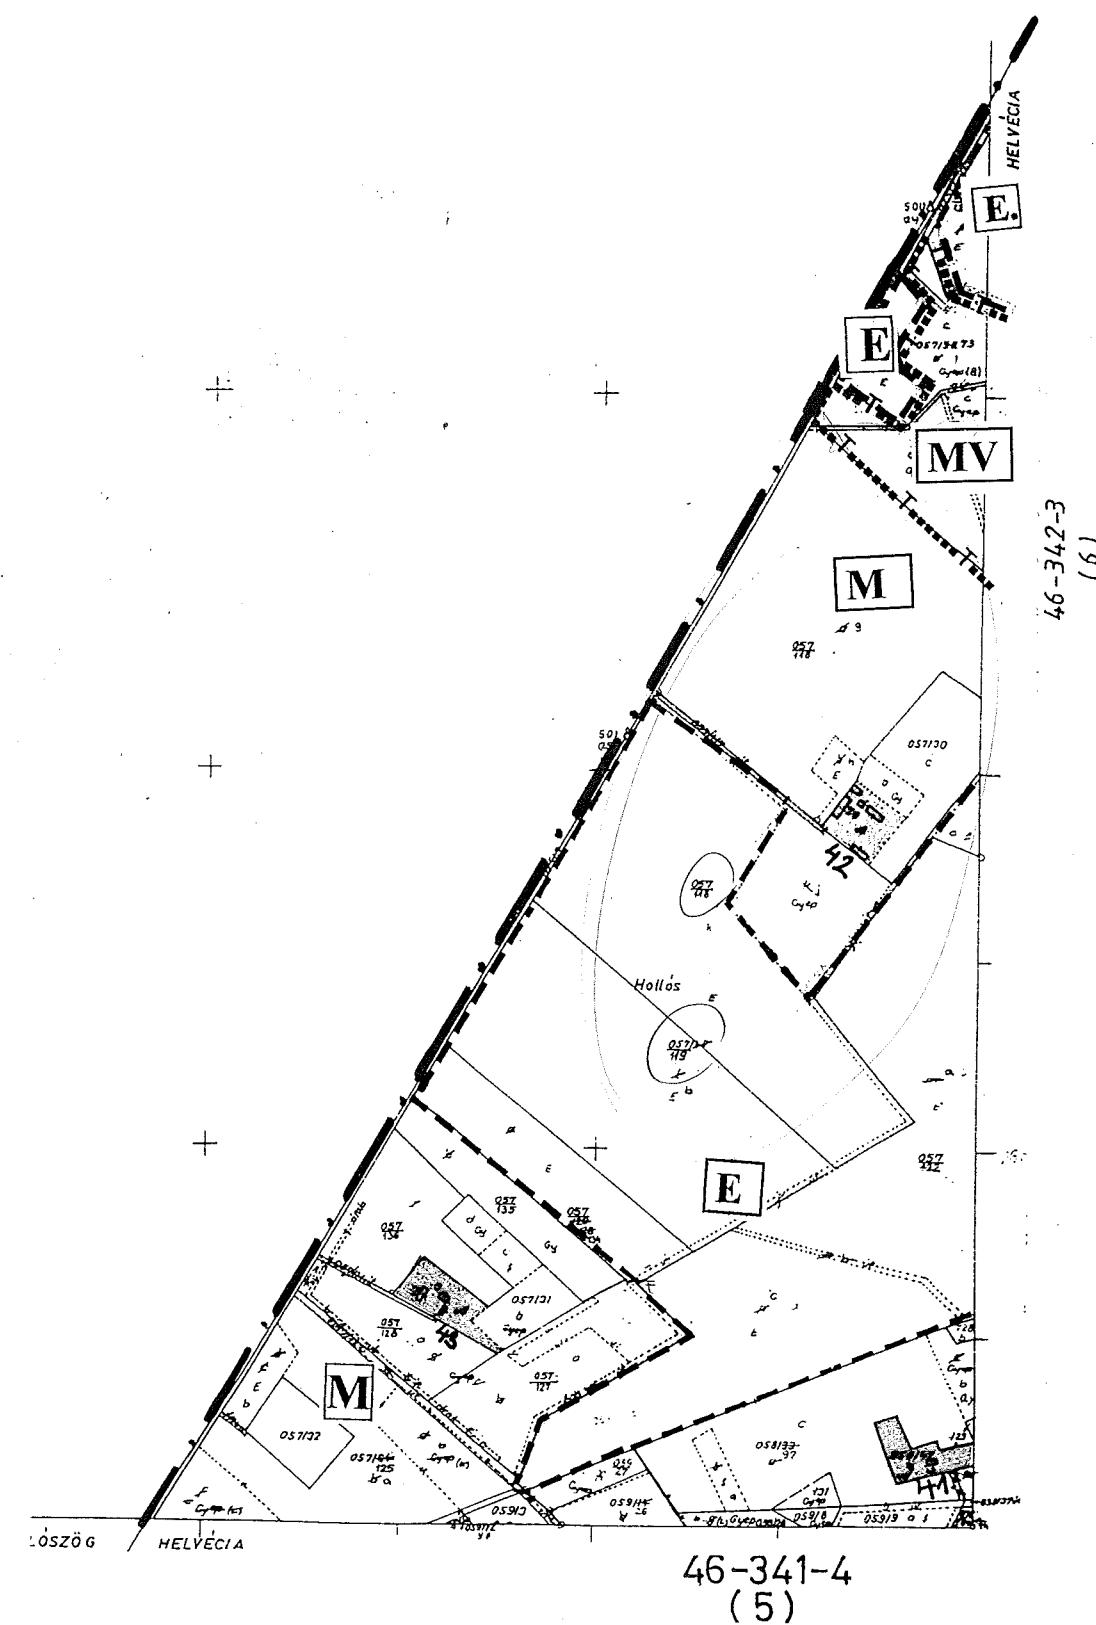


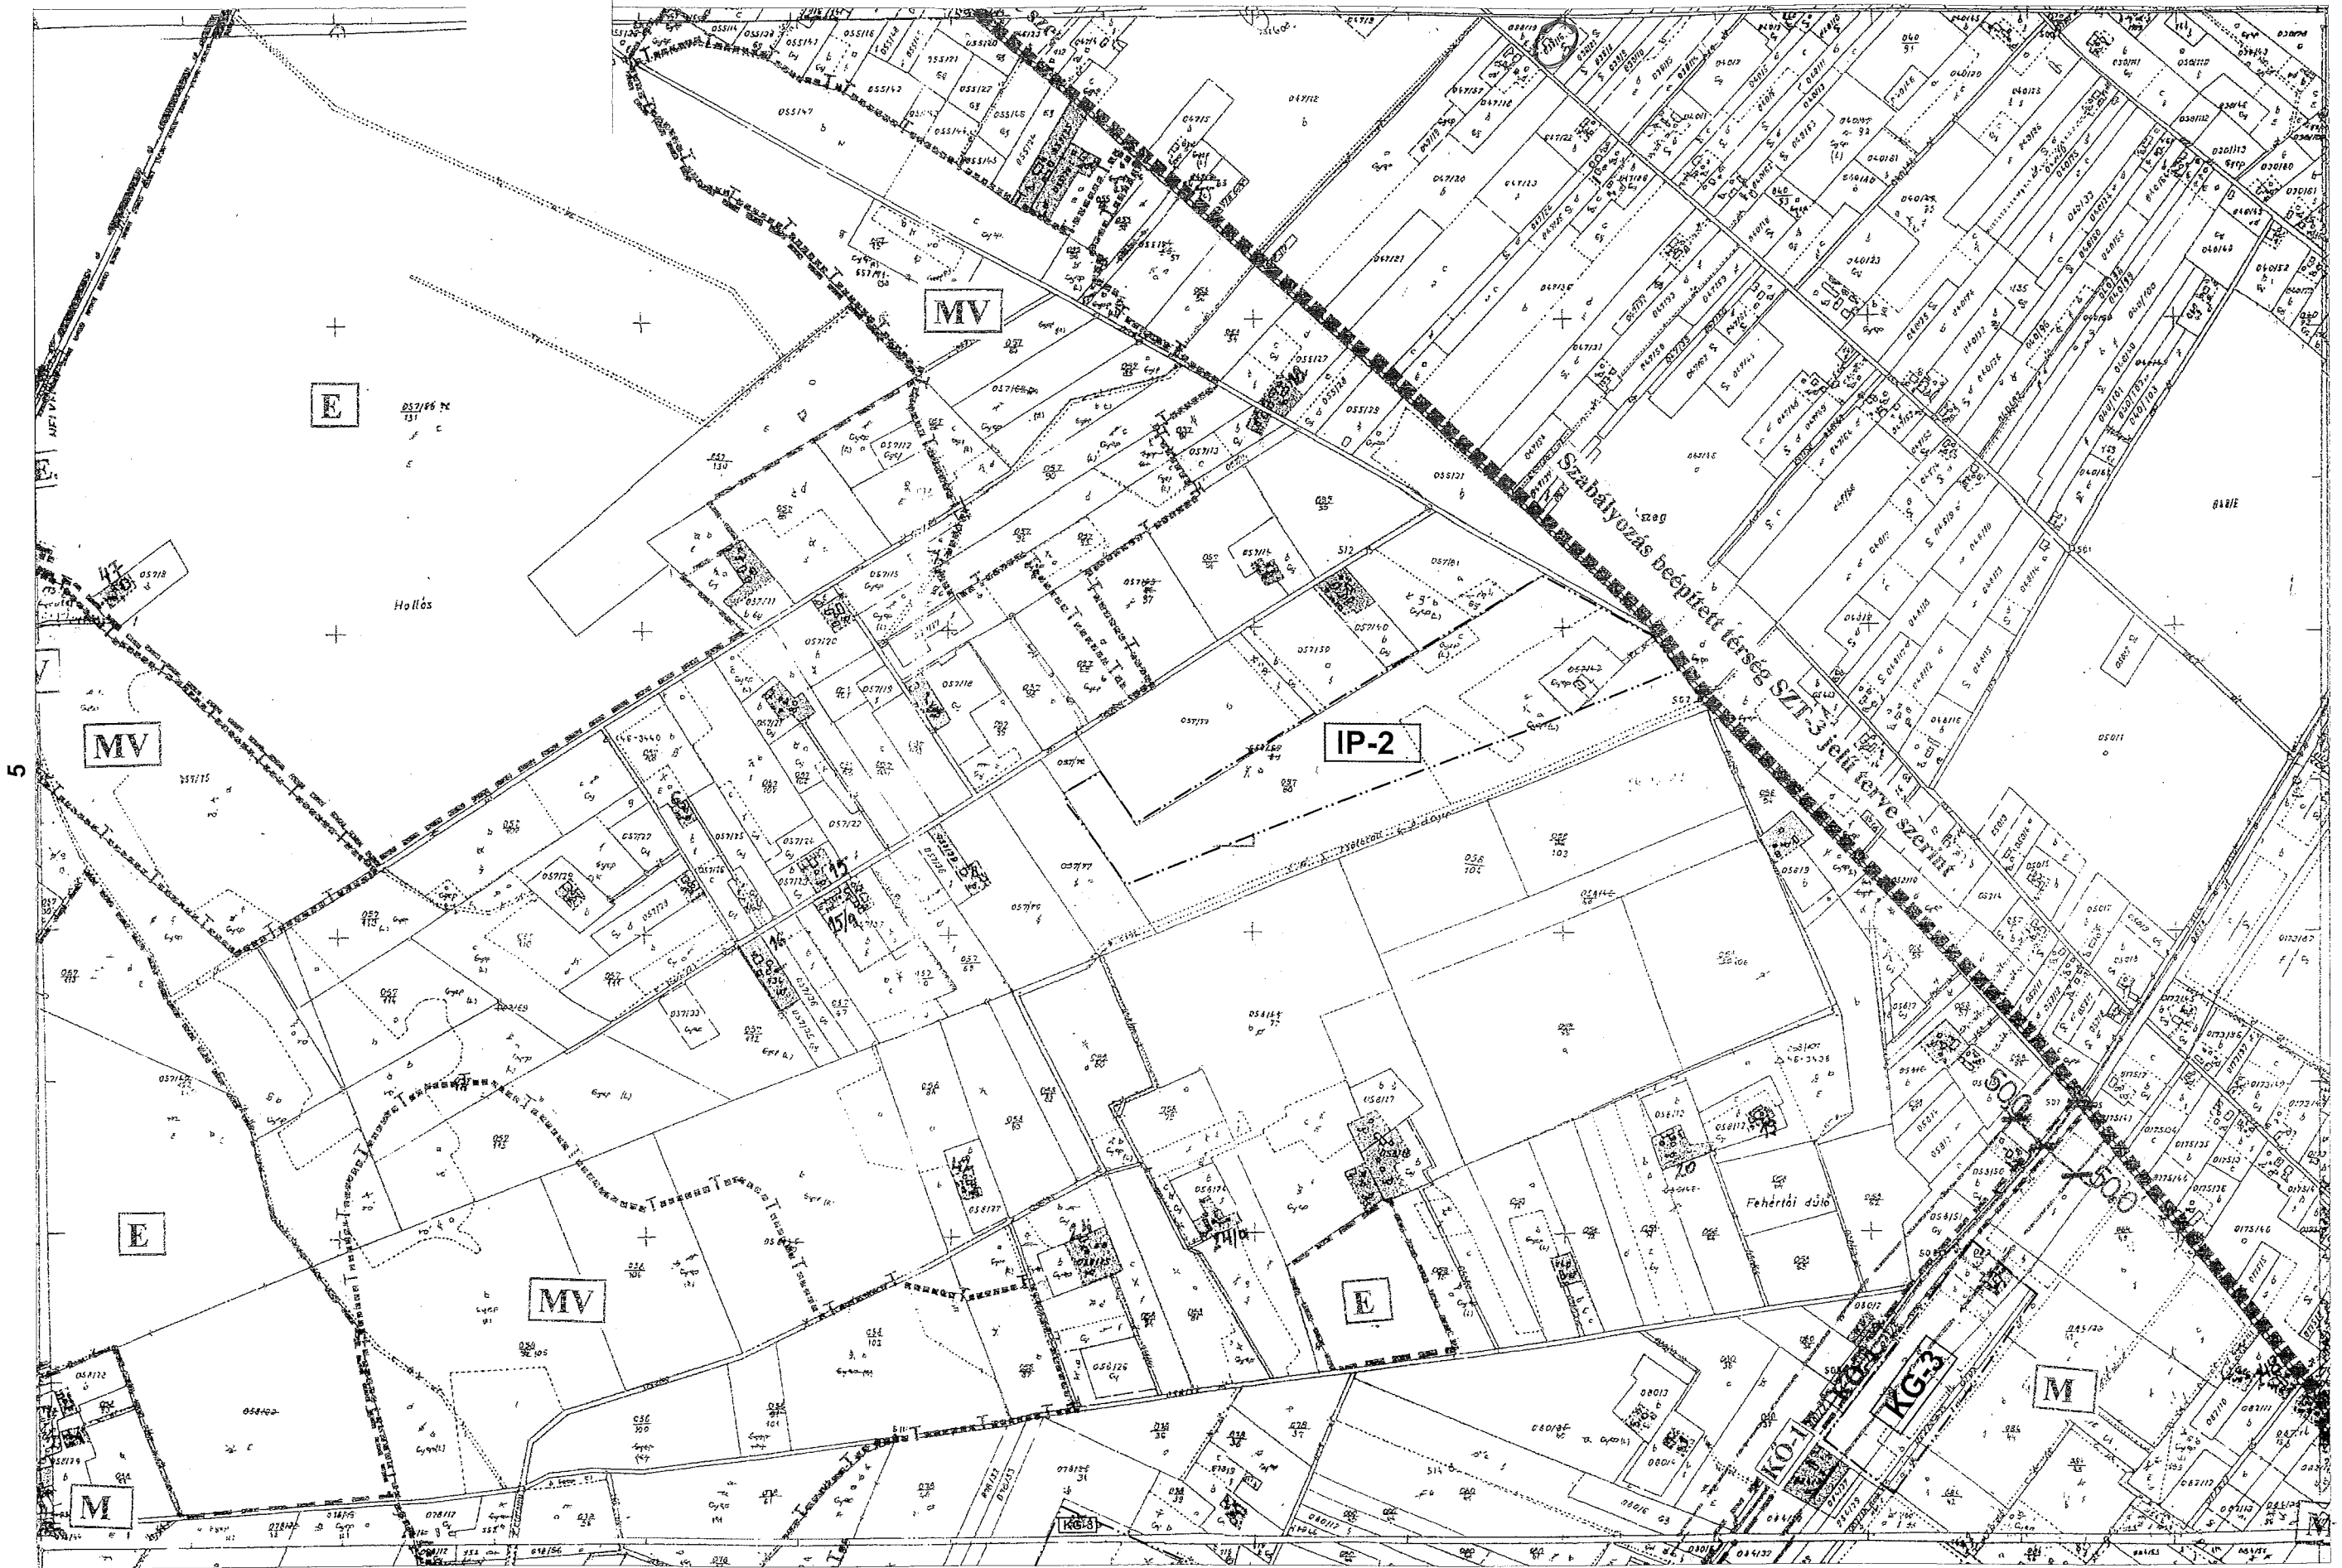

Helvécia


7

Község
tanyák

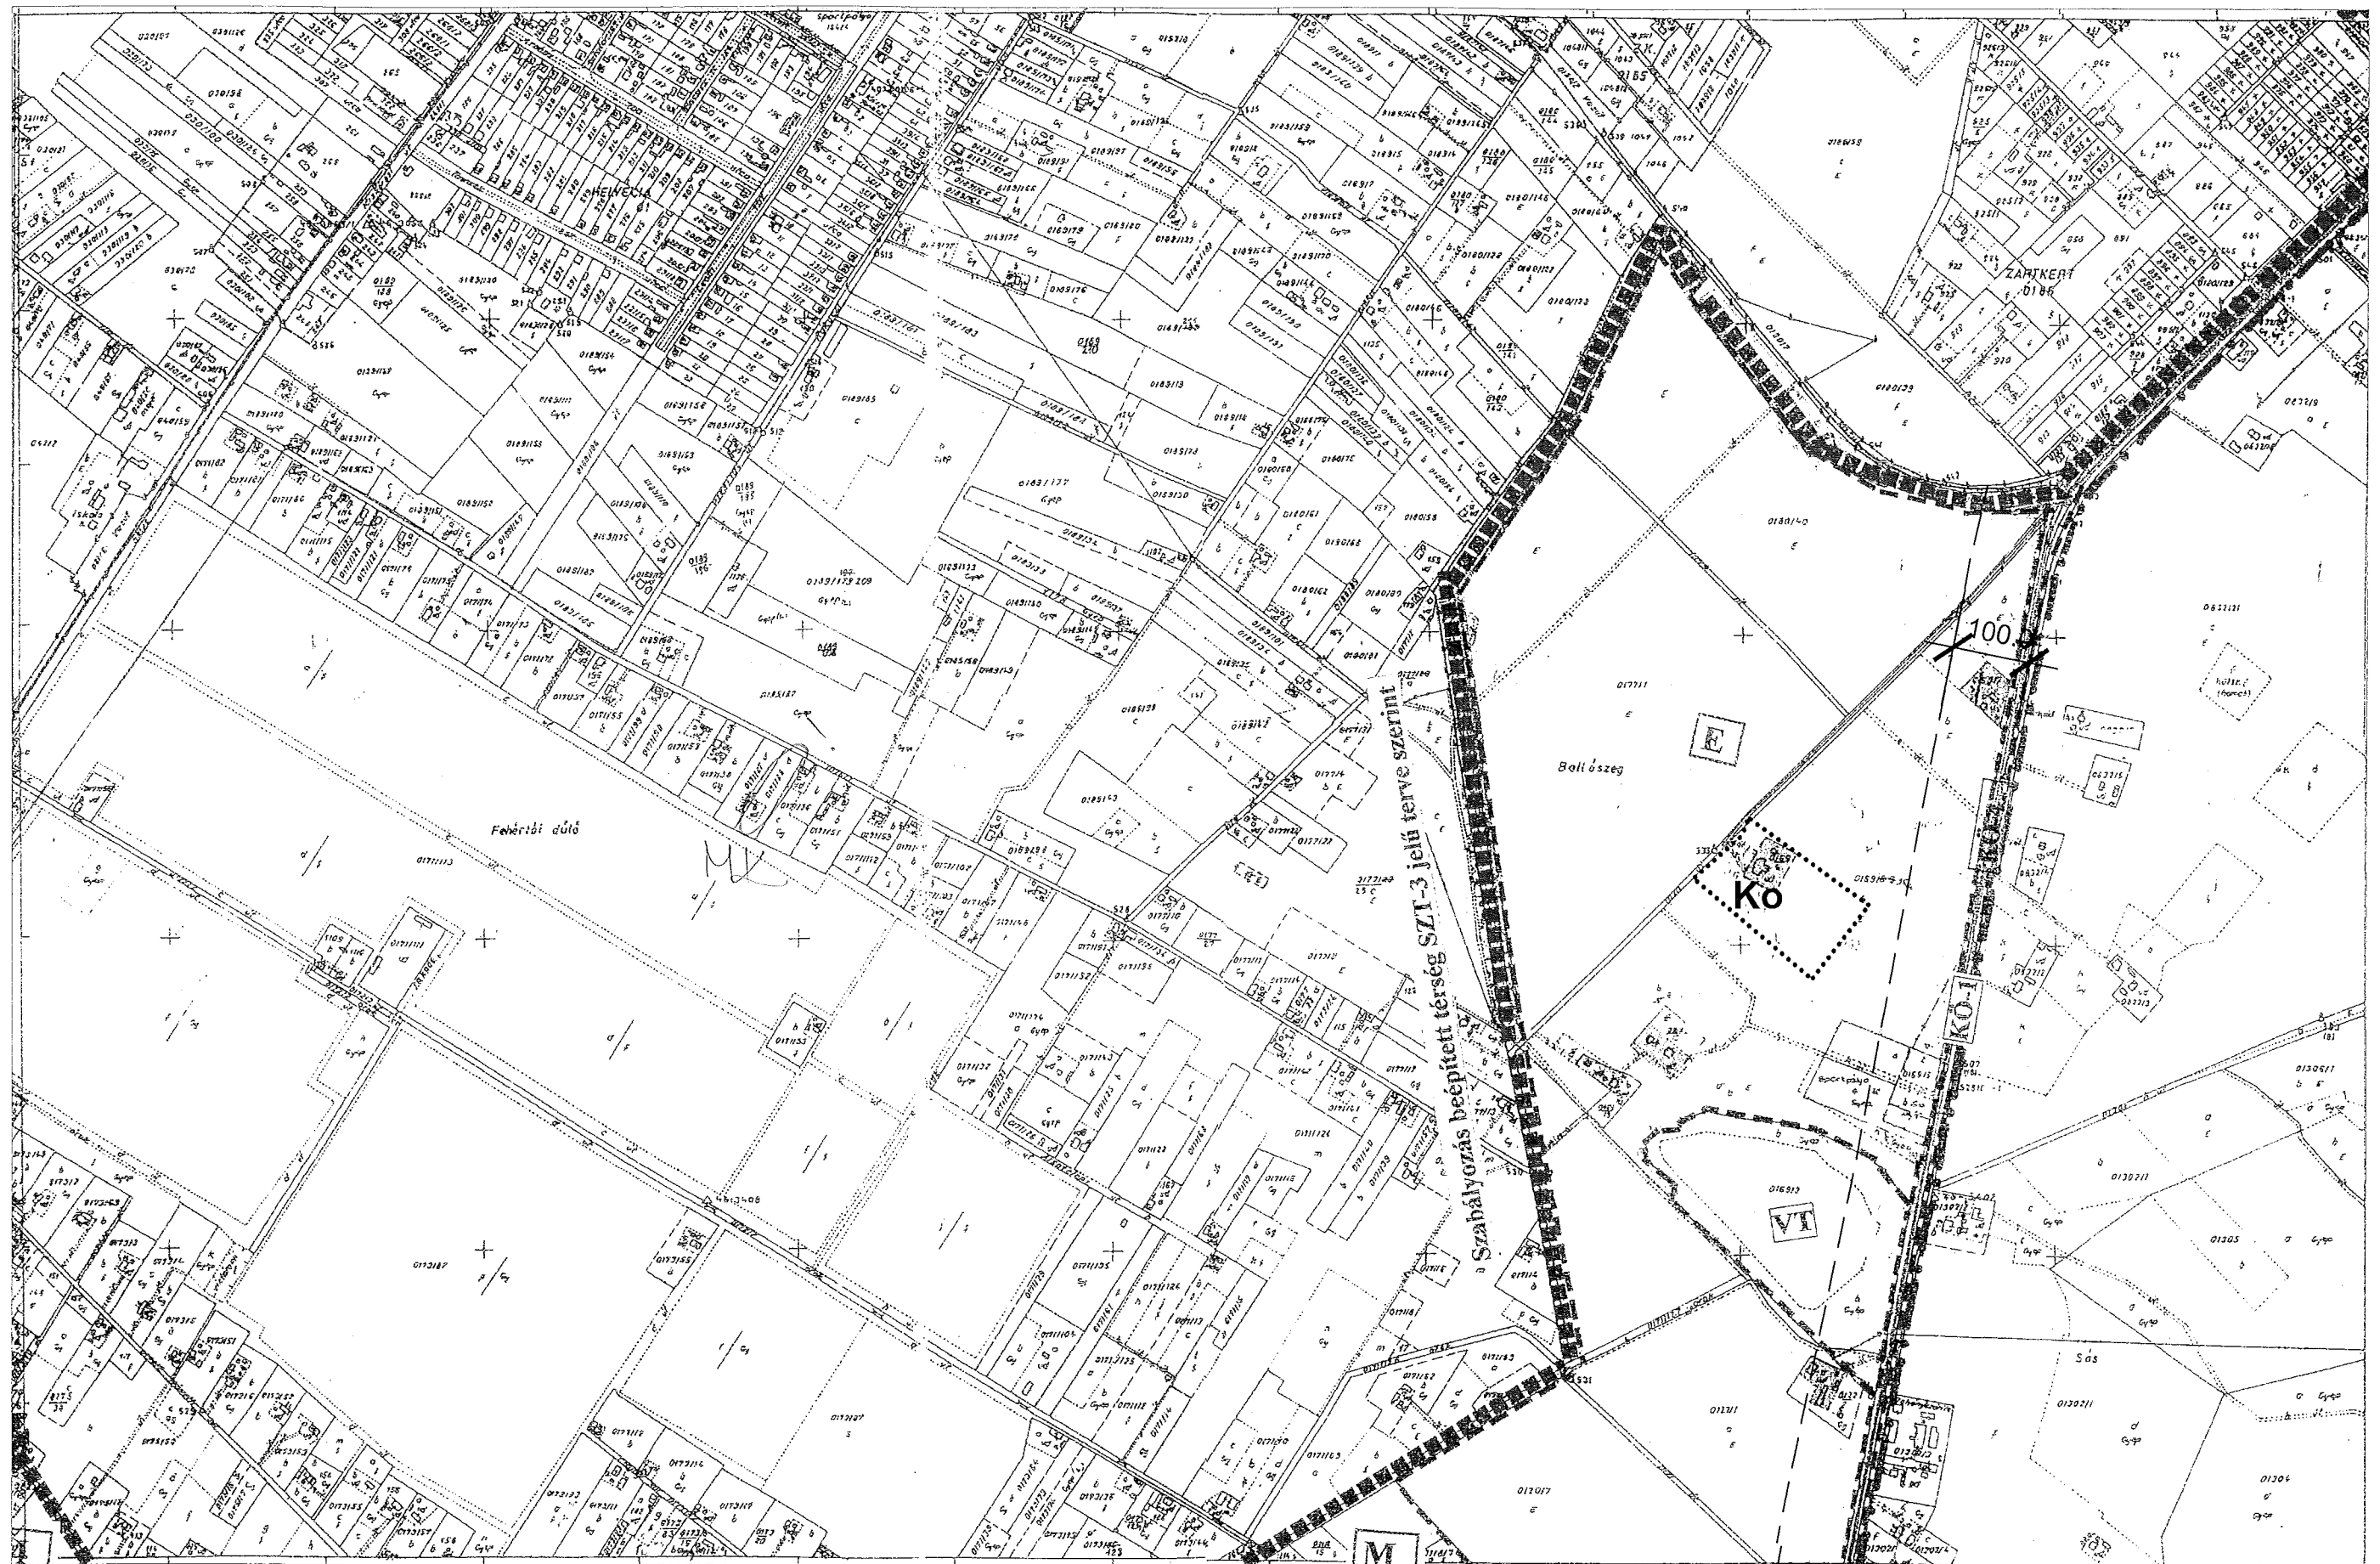


SZT-4


7. szelvény

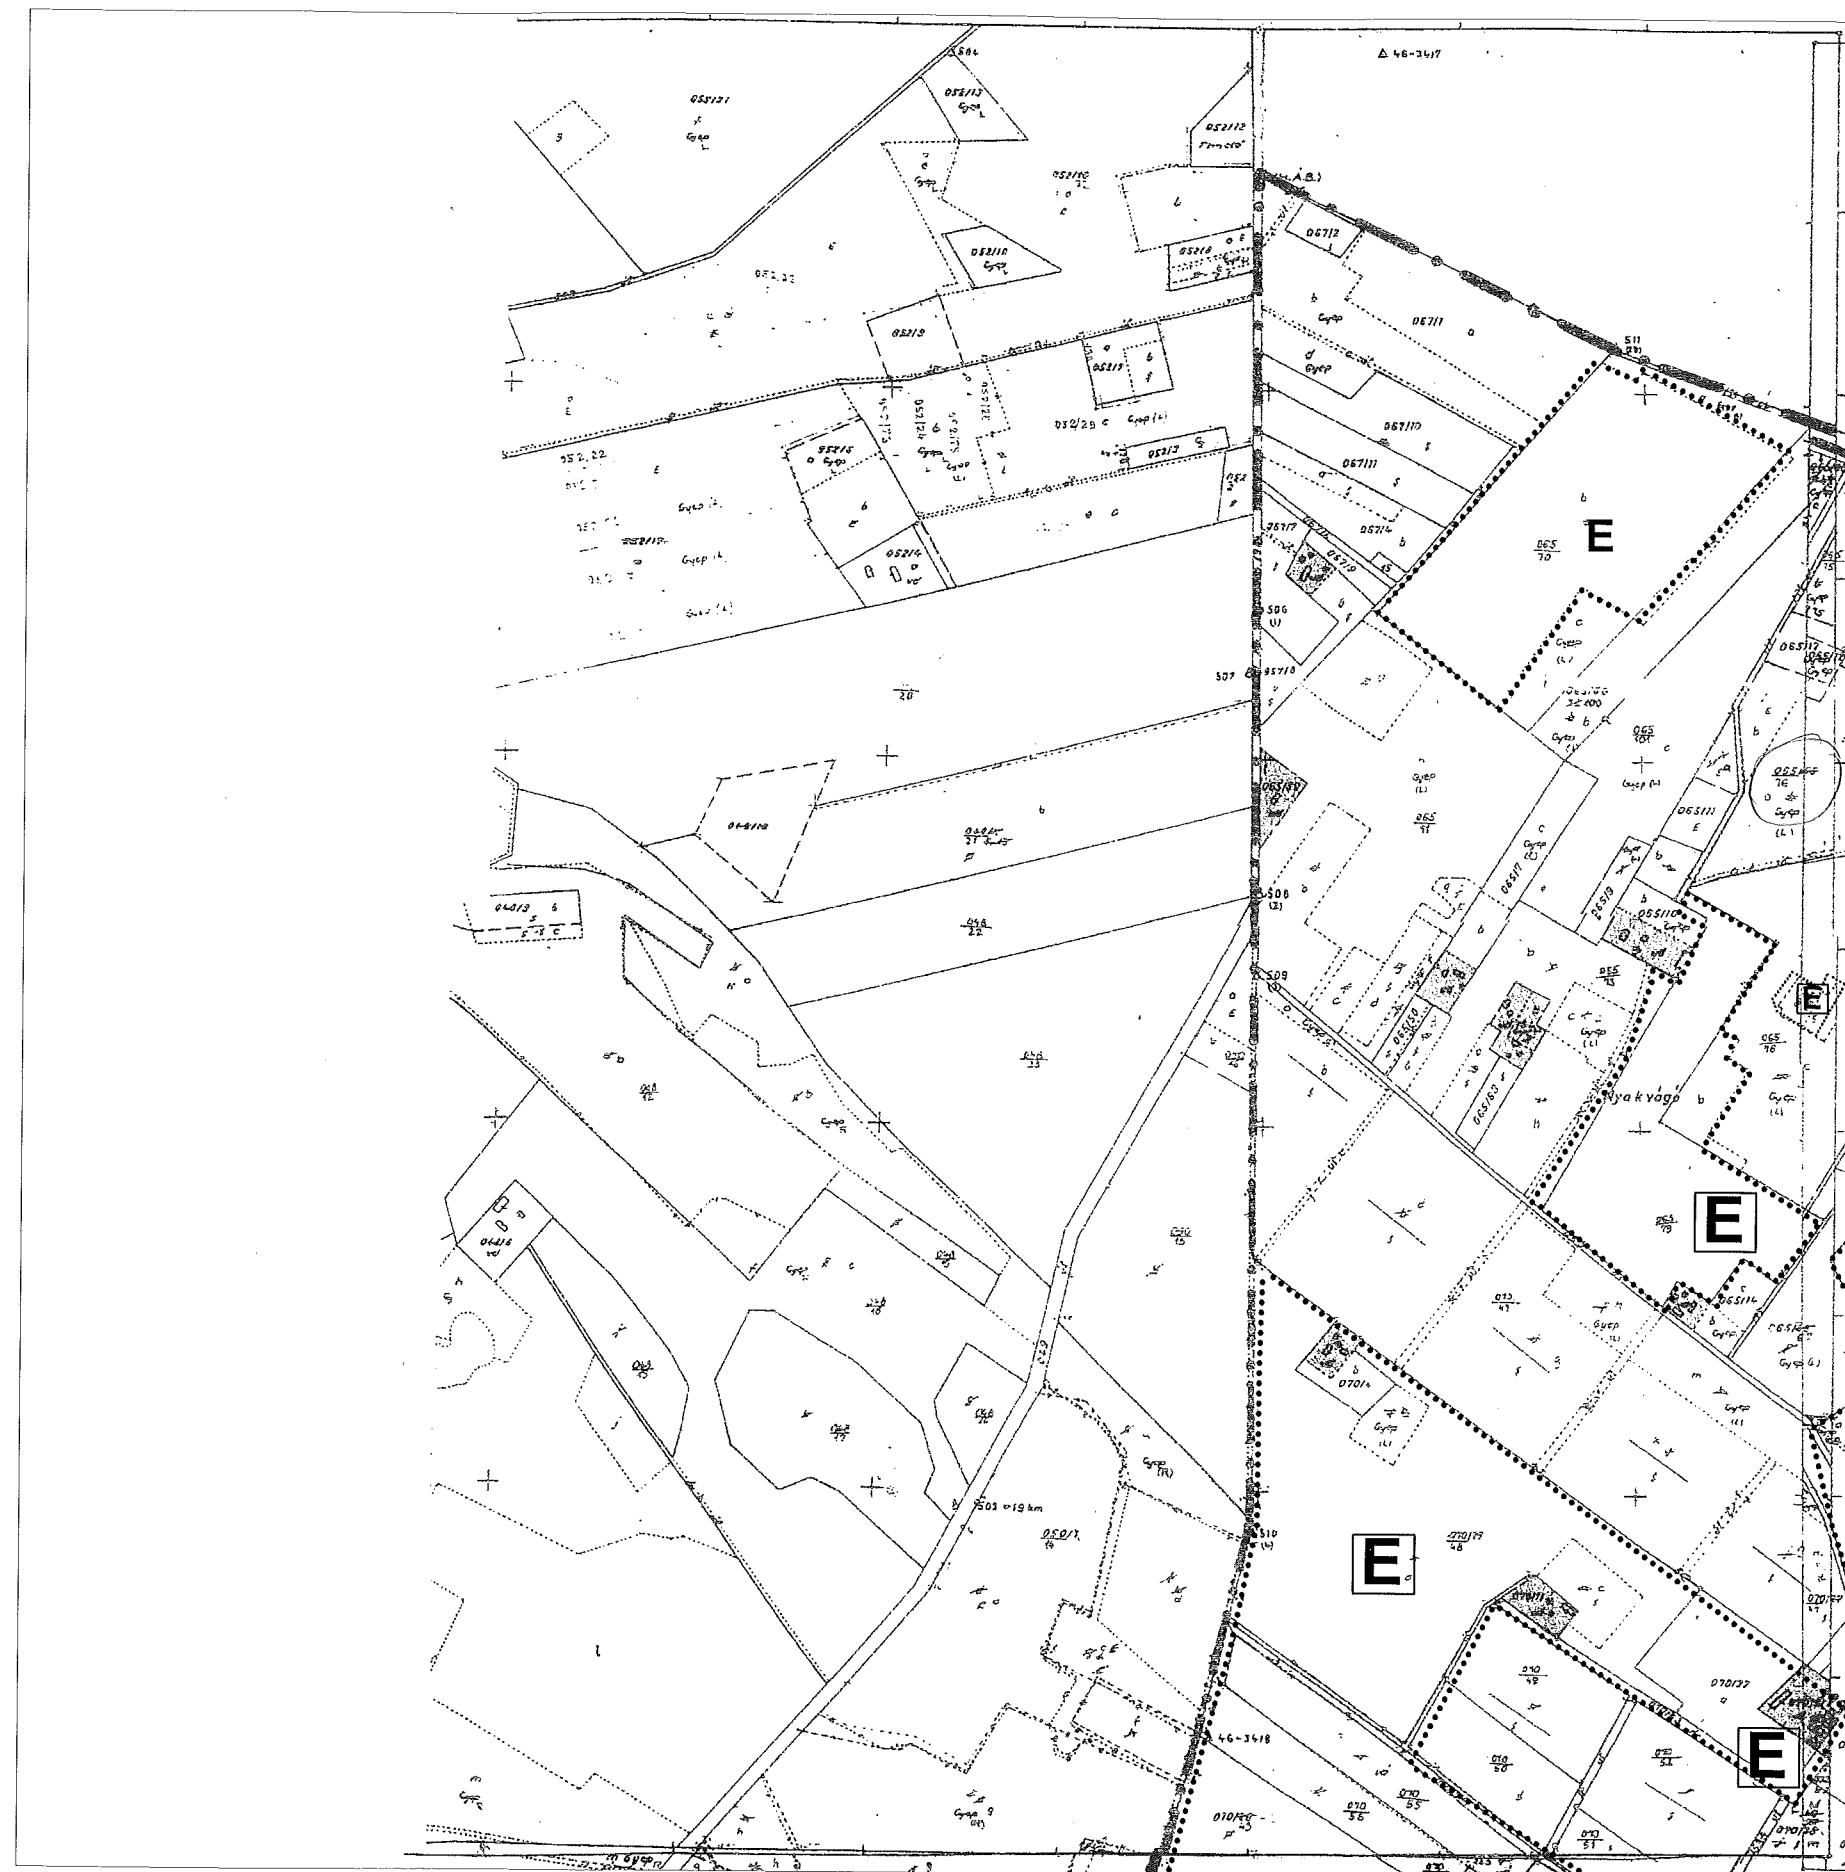

10

SZT-4
9. szelvény

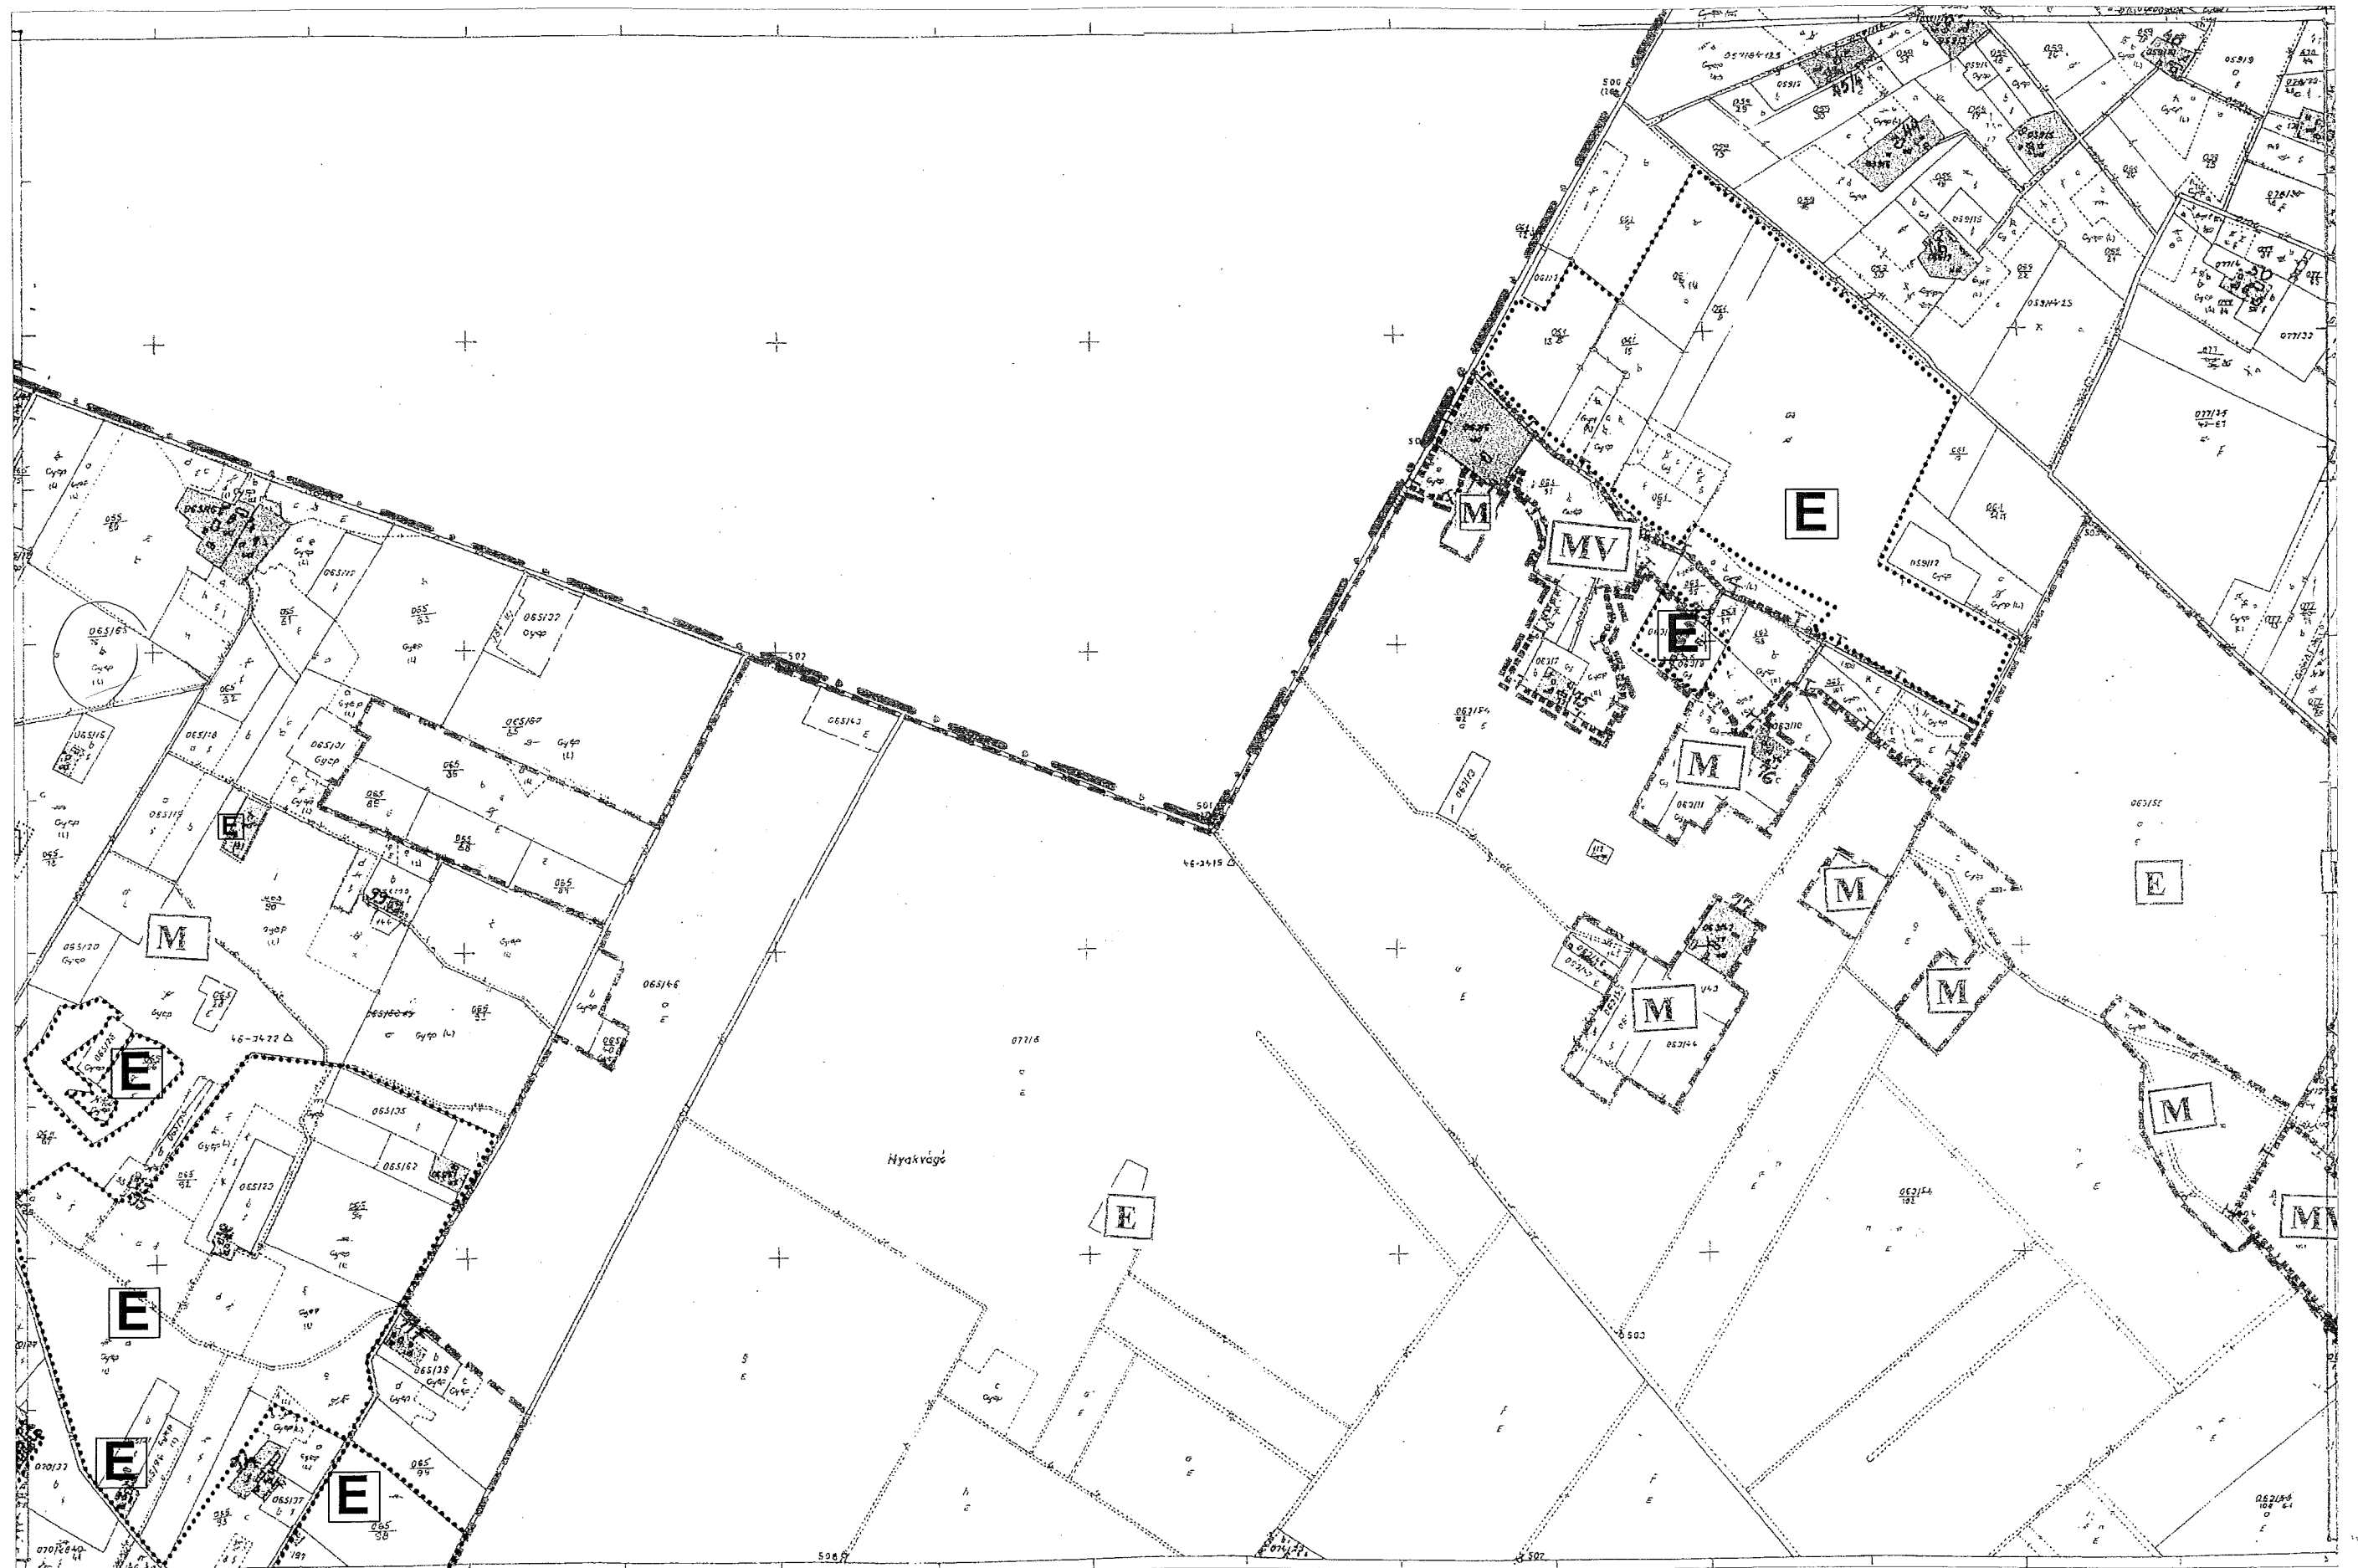

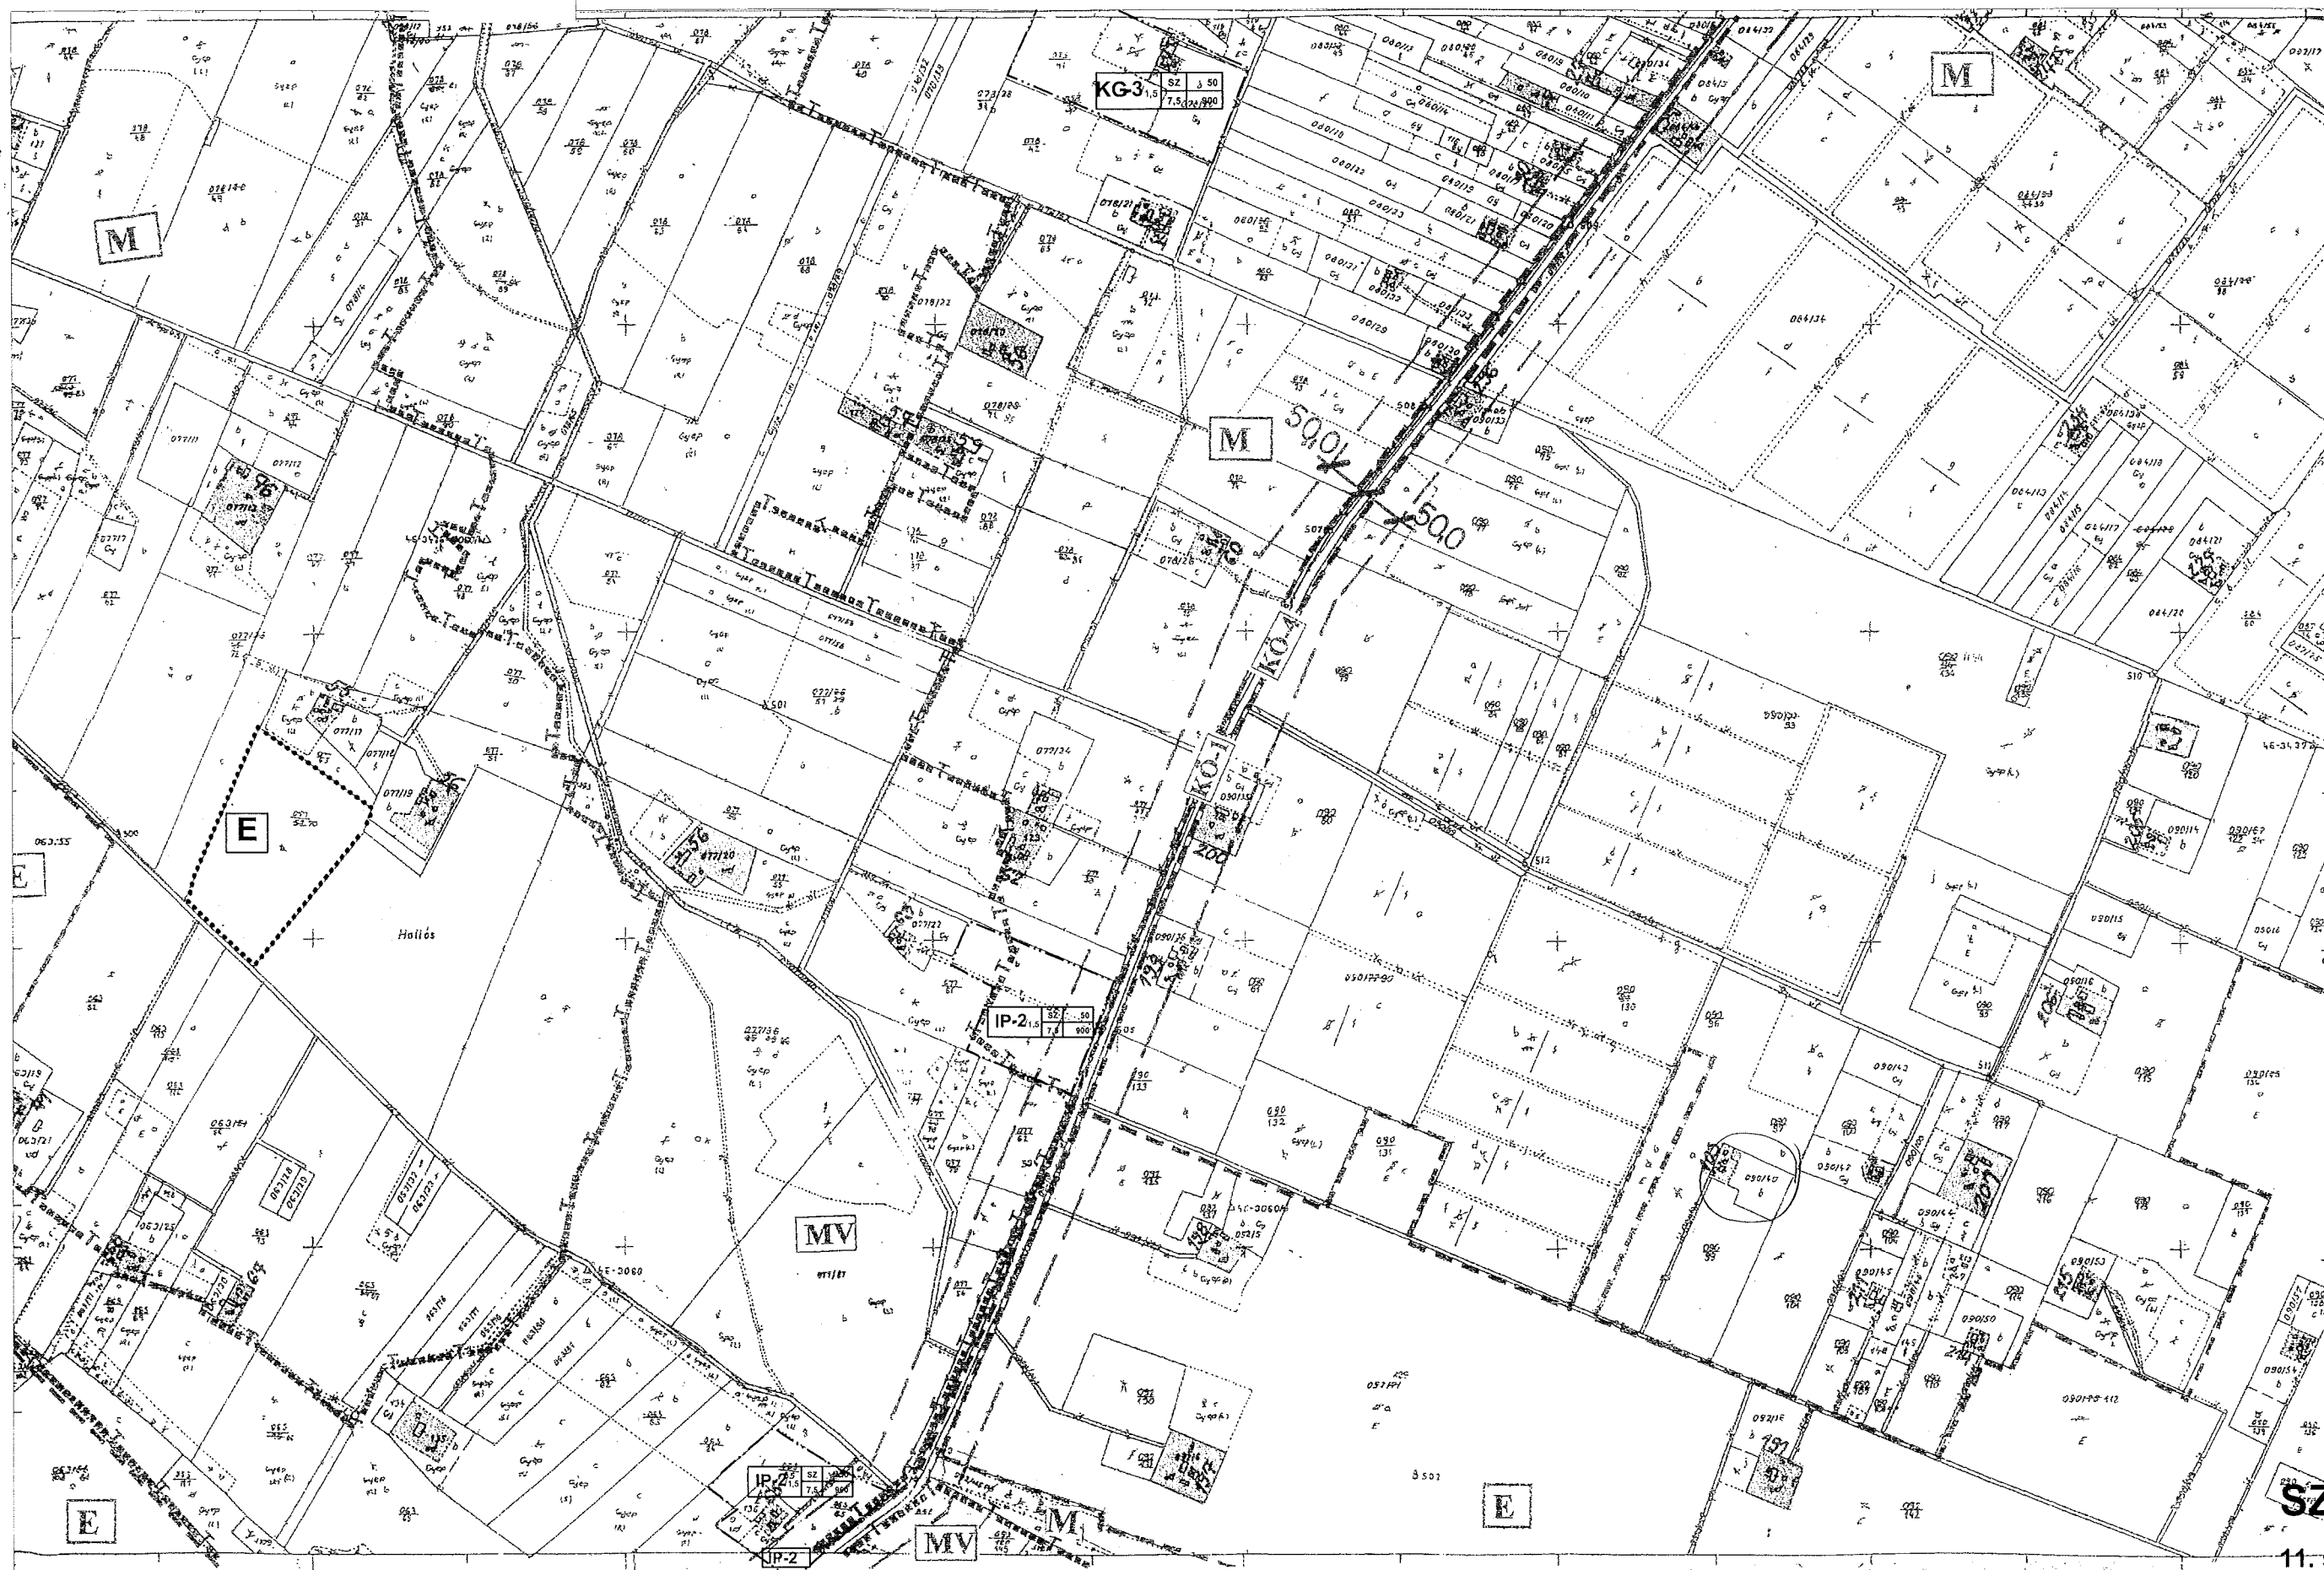


10


12


SZT-4


11. szelvény

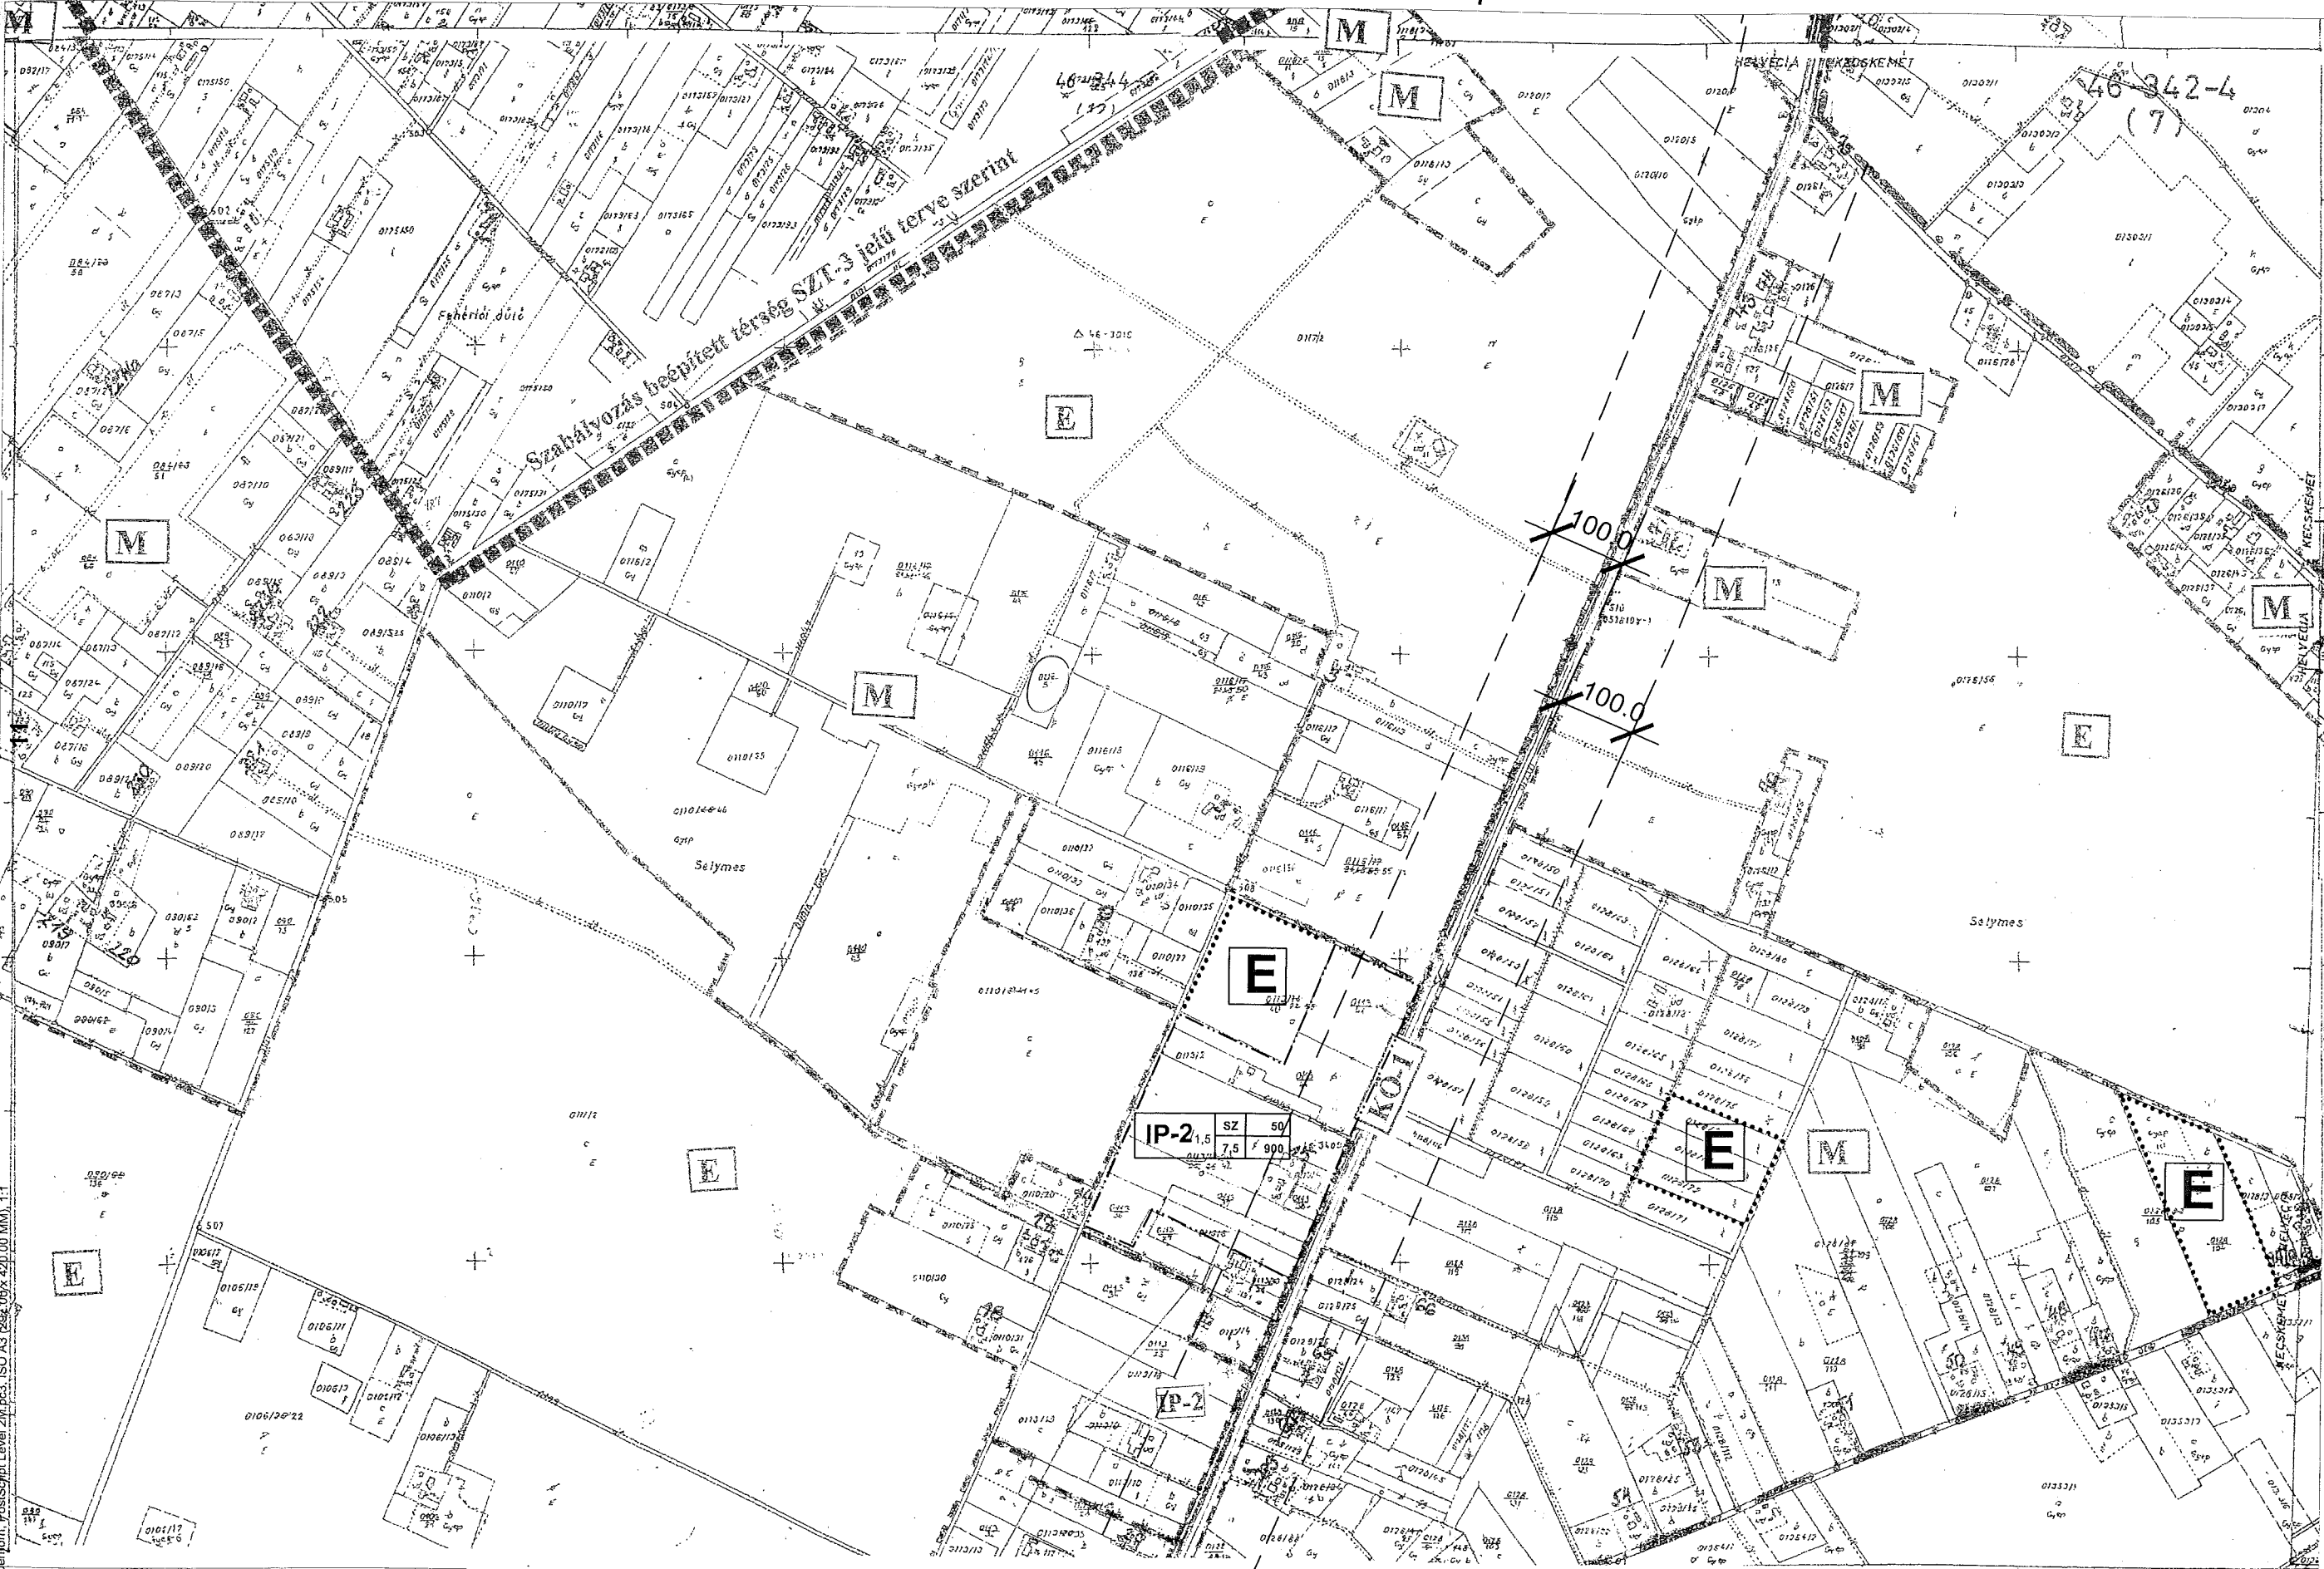

V:\munka\hevesi\2008_dwg_SZT_4_12_2009\08.10.11.20.32.
Szilberform, PostScript Level 2M.pc3, ISO A3 297mm x 420.00 mm, 1:1

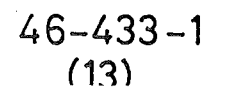

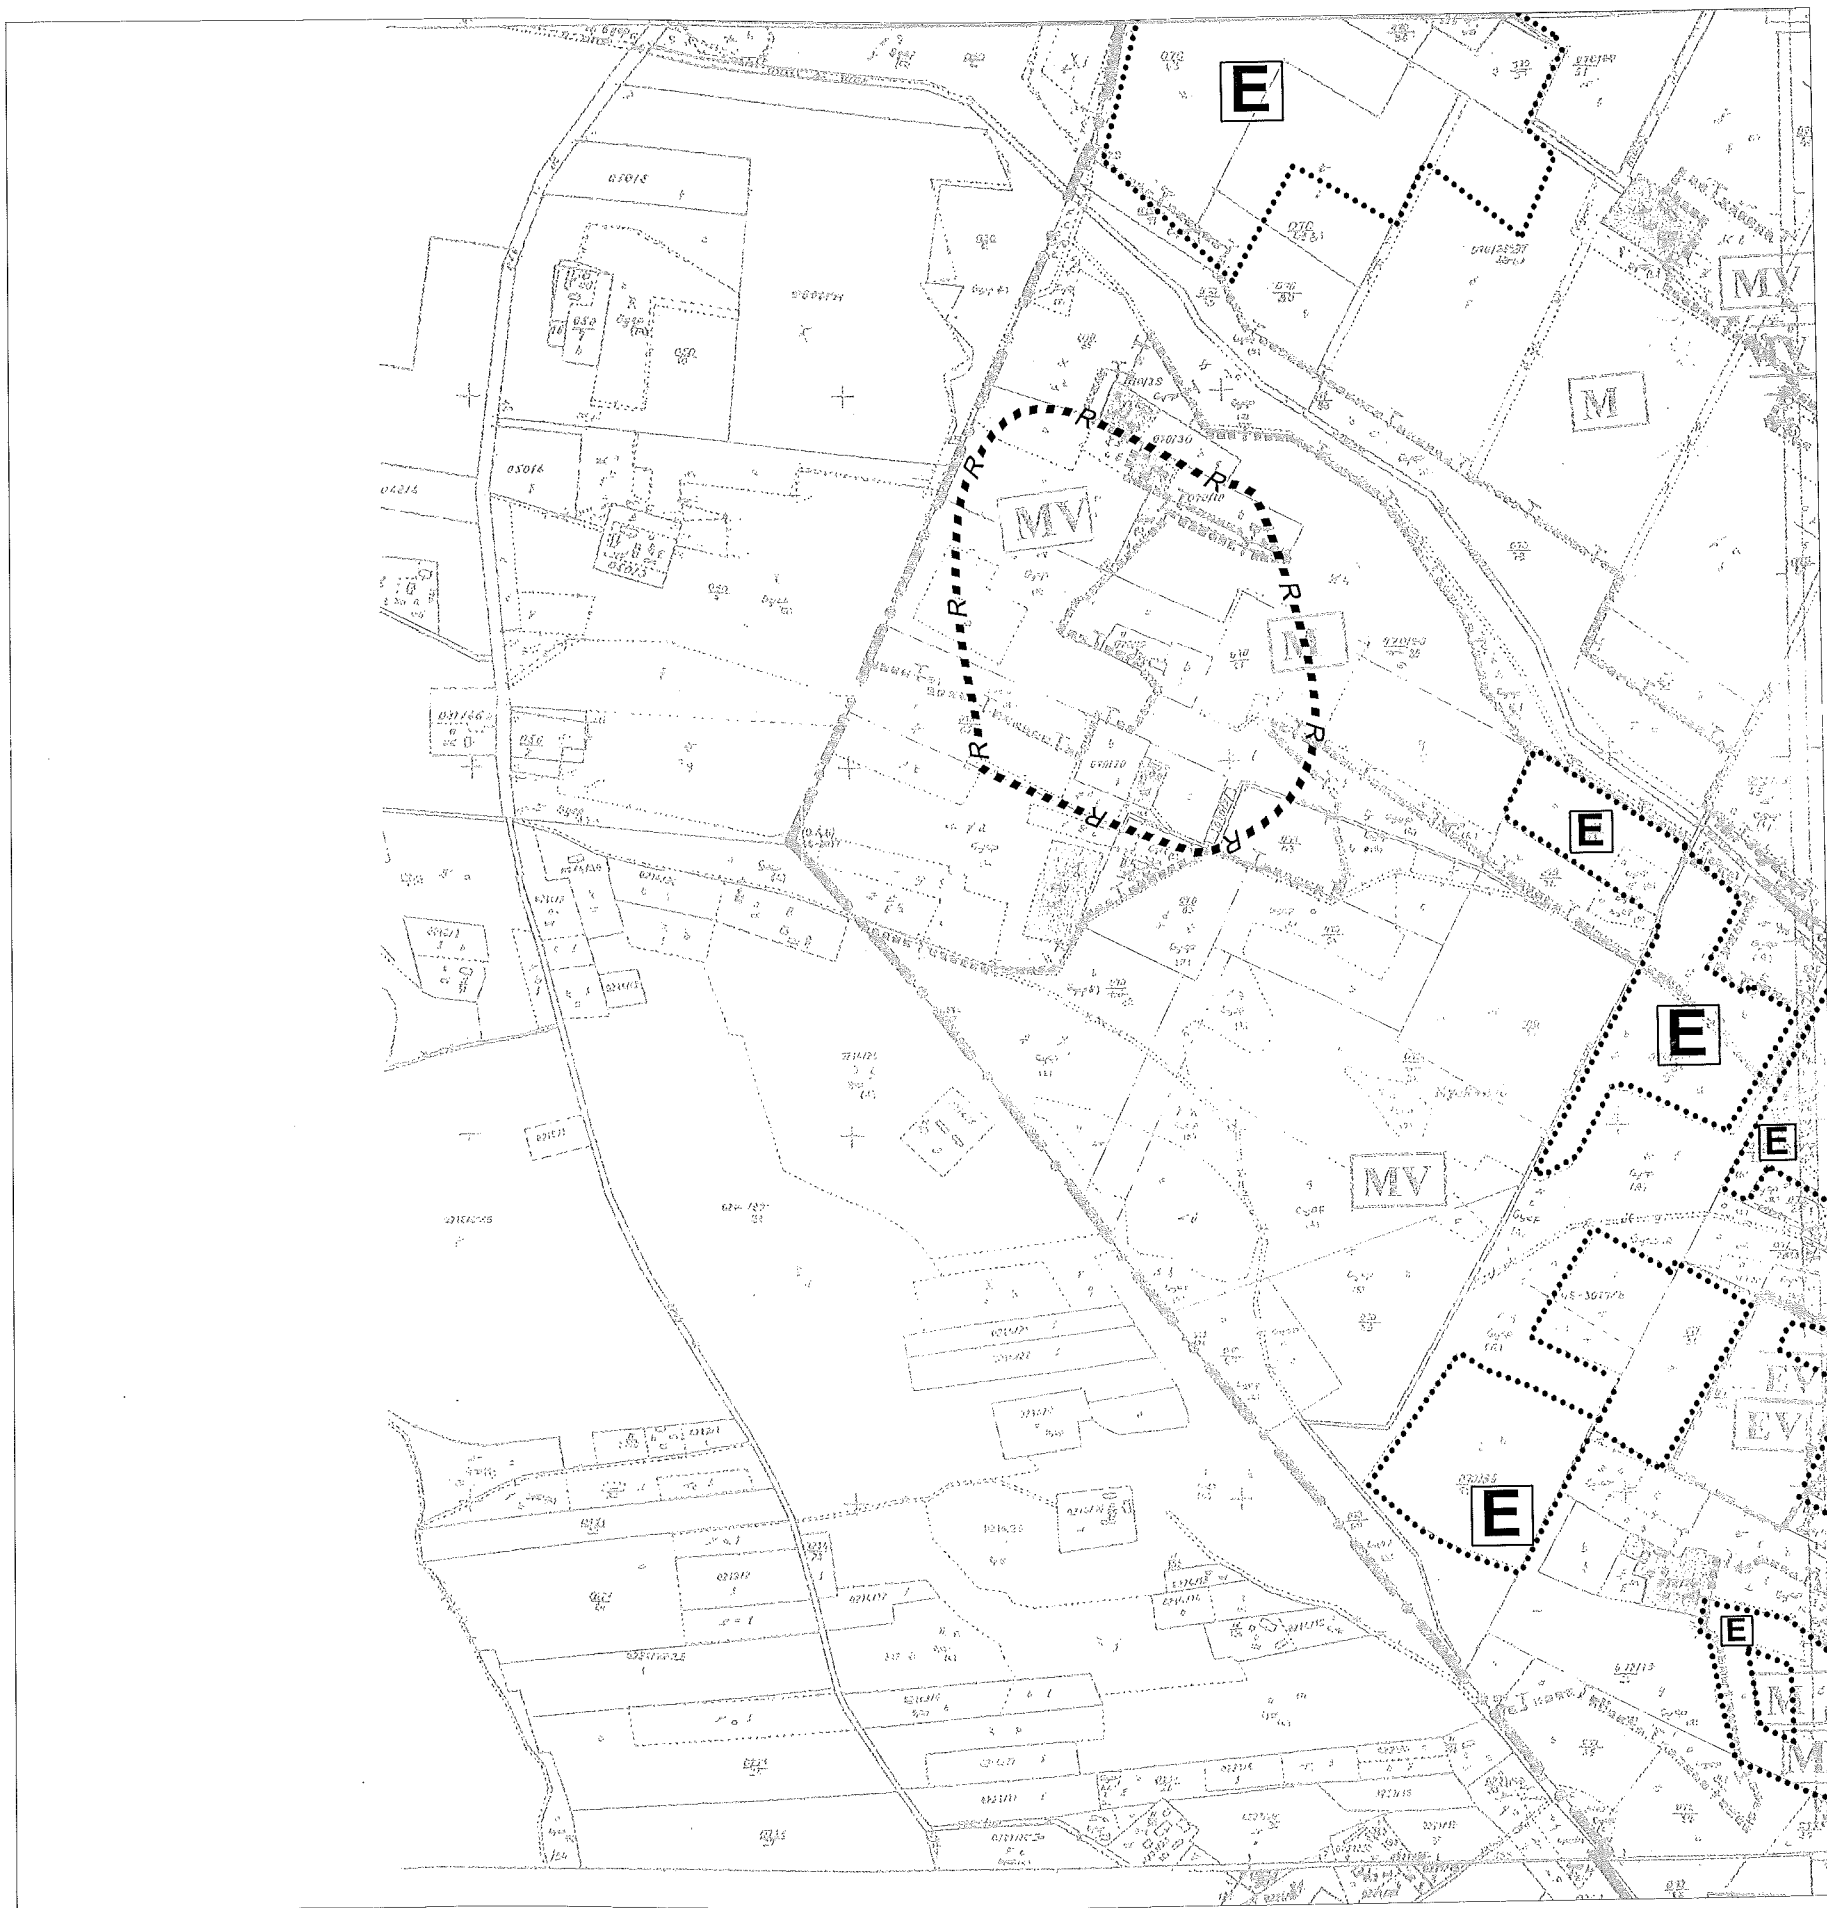

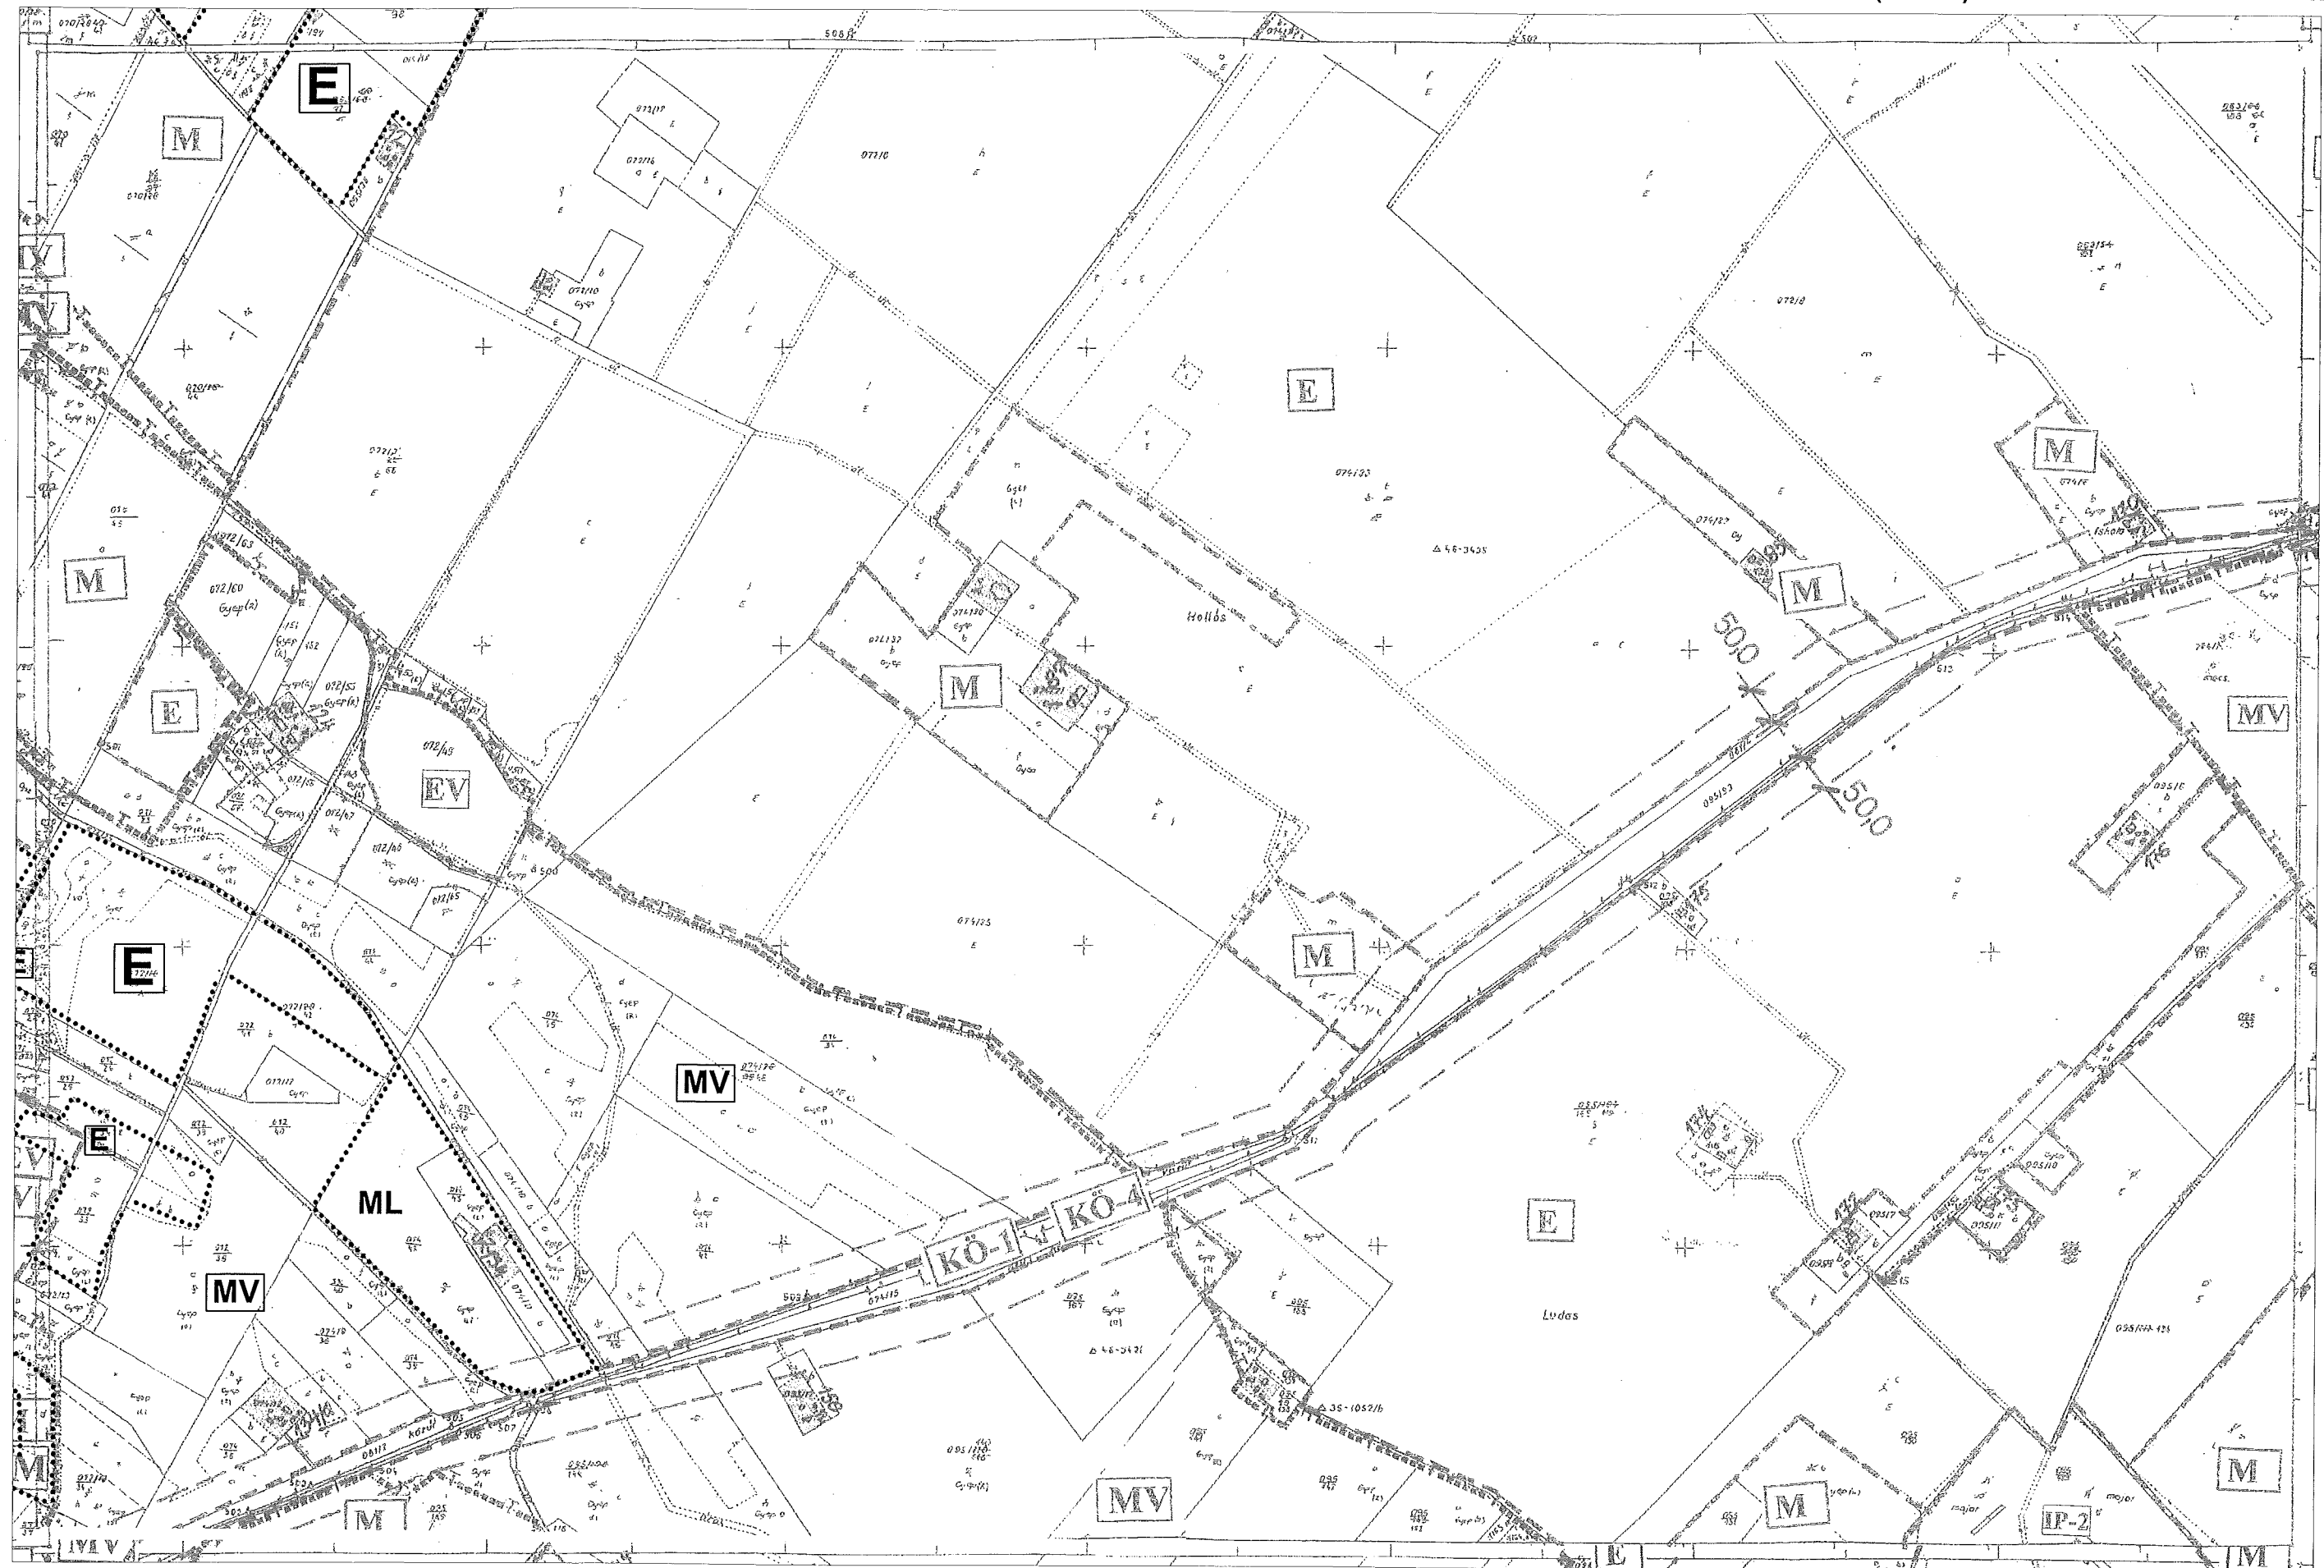




46-344-2
(12)

6/2002.(IV.2.) rendelet 3. számú melléklete


162 01

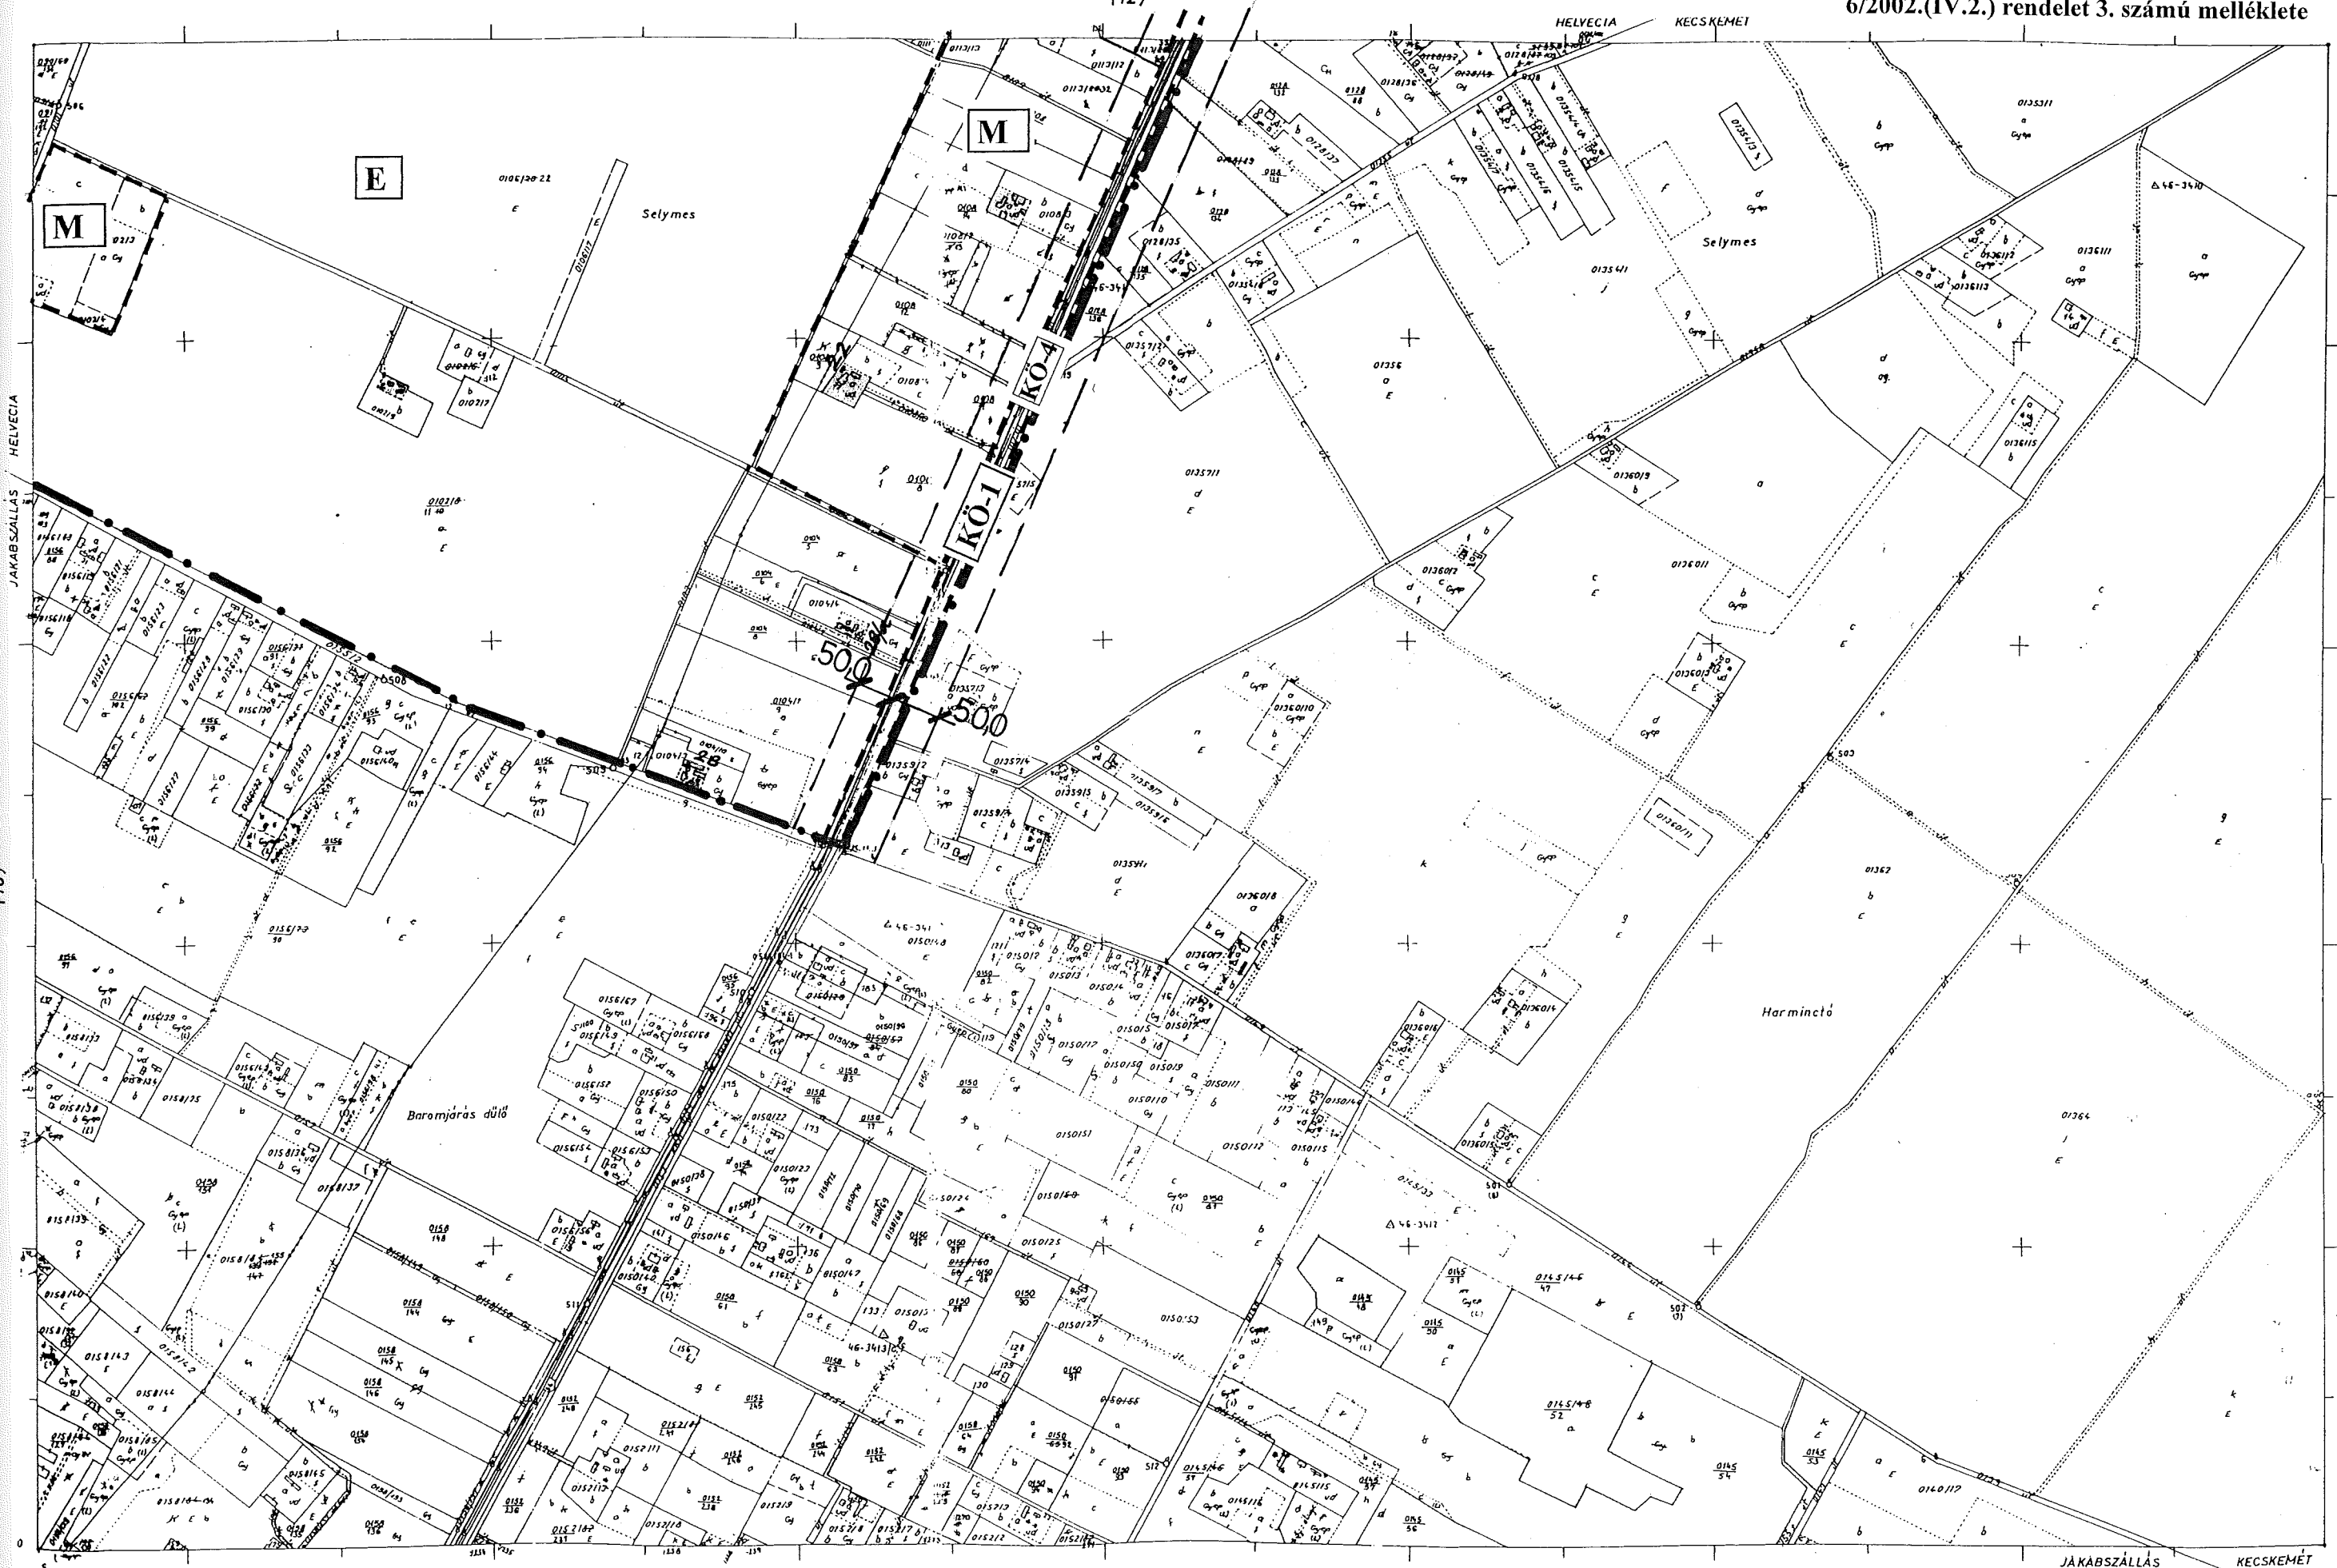

46-344-4
(17)

46-343-3
(14)

6/2002.(IV.2.) rendelet 3. számú melléklete

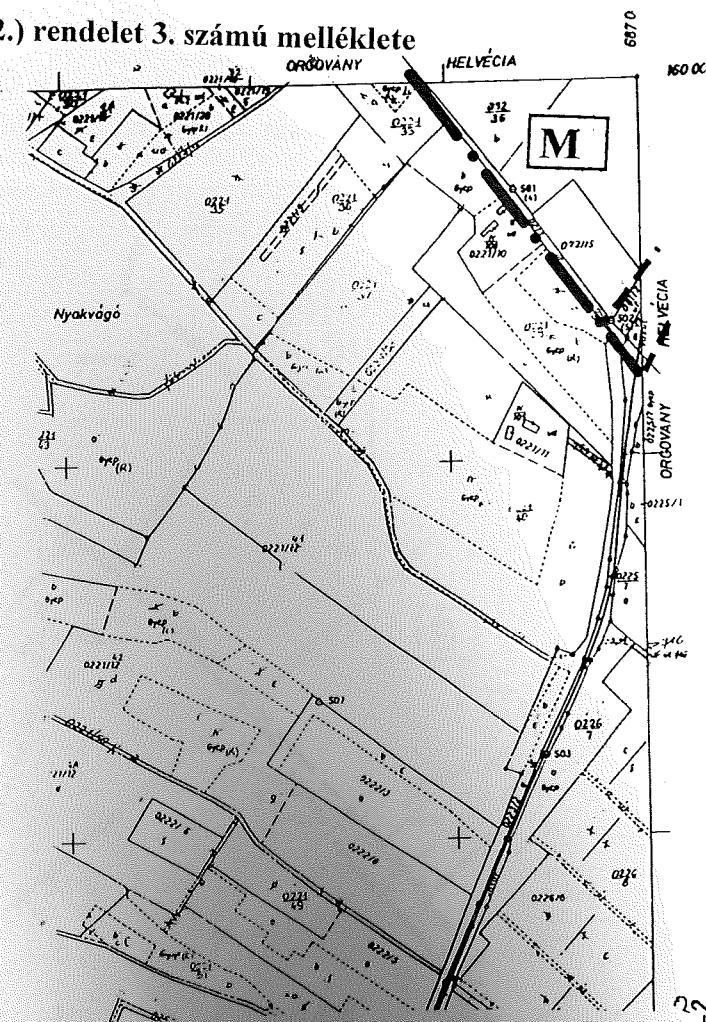


36-121-2

36-121-1
(18)


46-343-4
(15)

6/2002.(IV.2.) rendelet 3. számú melléklete

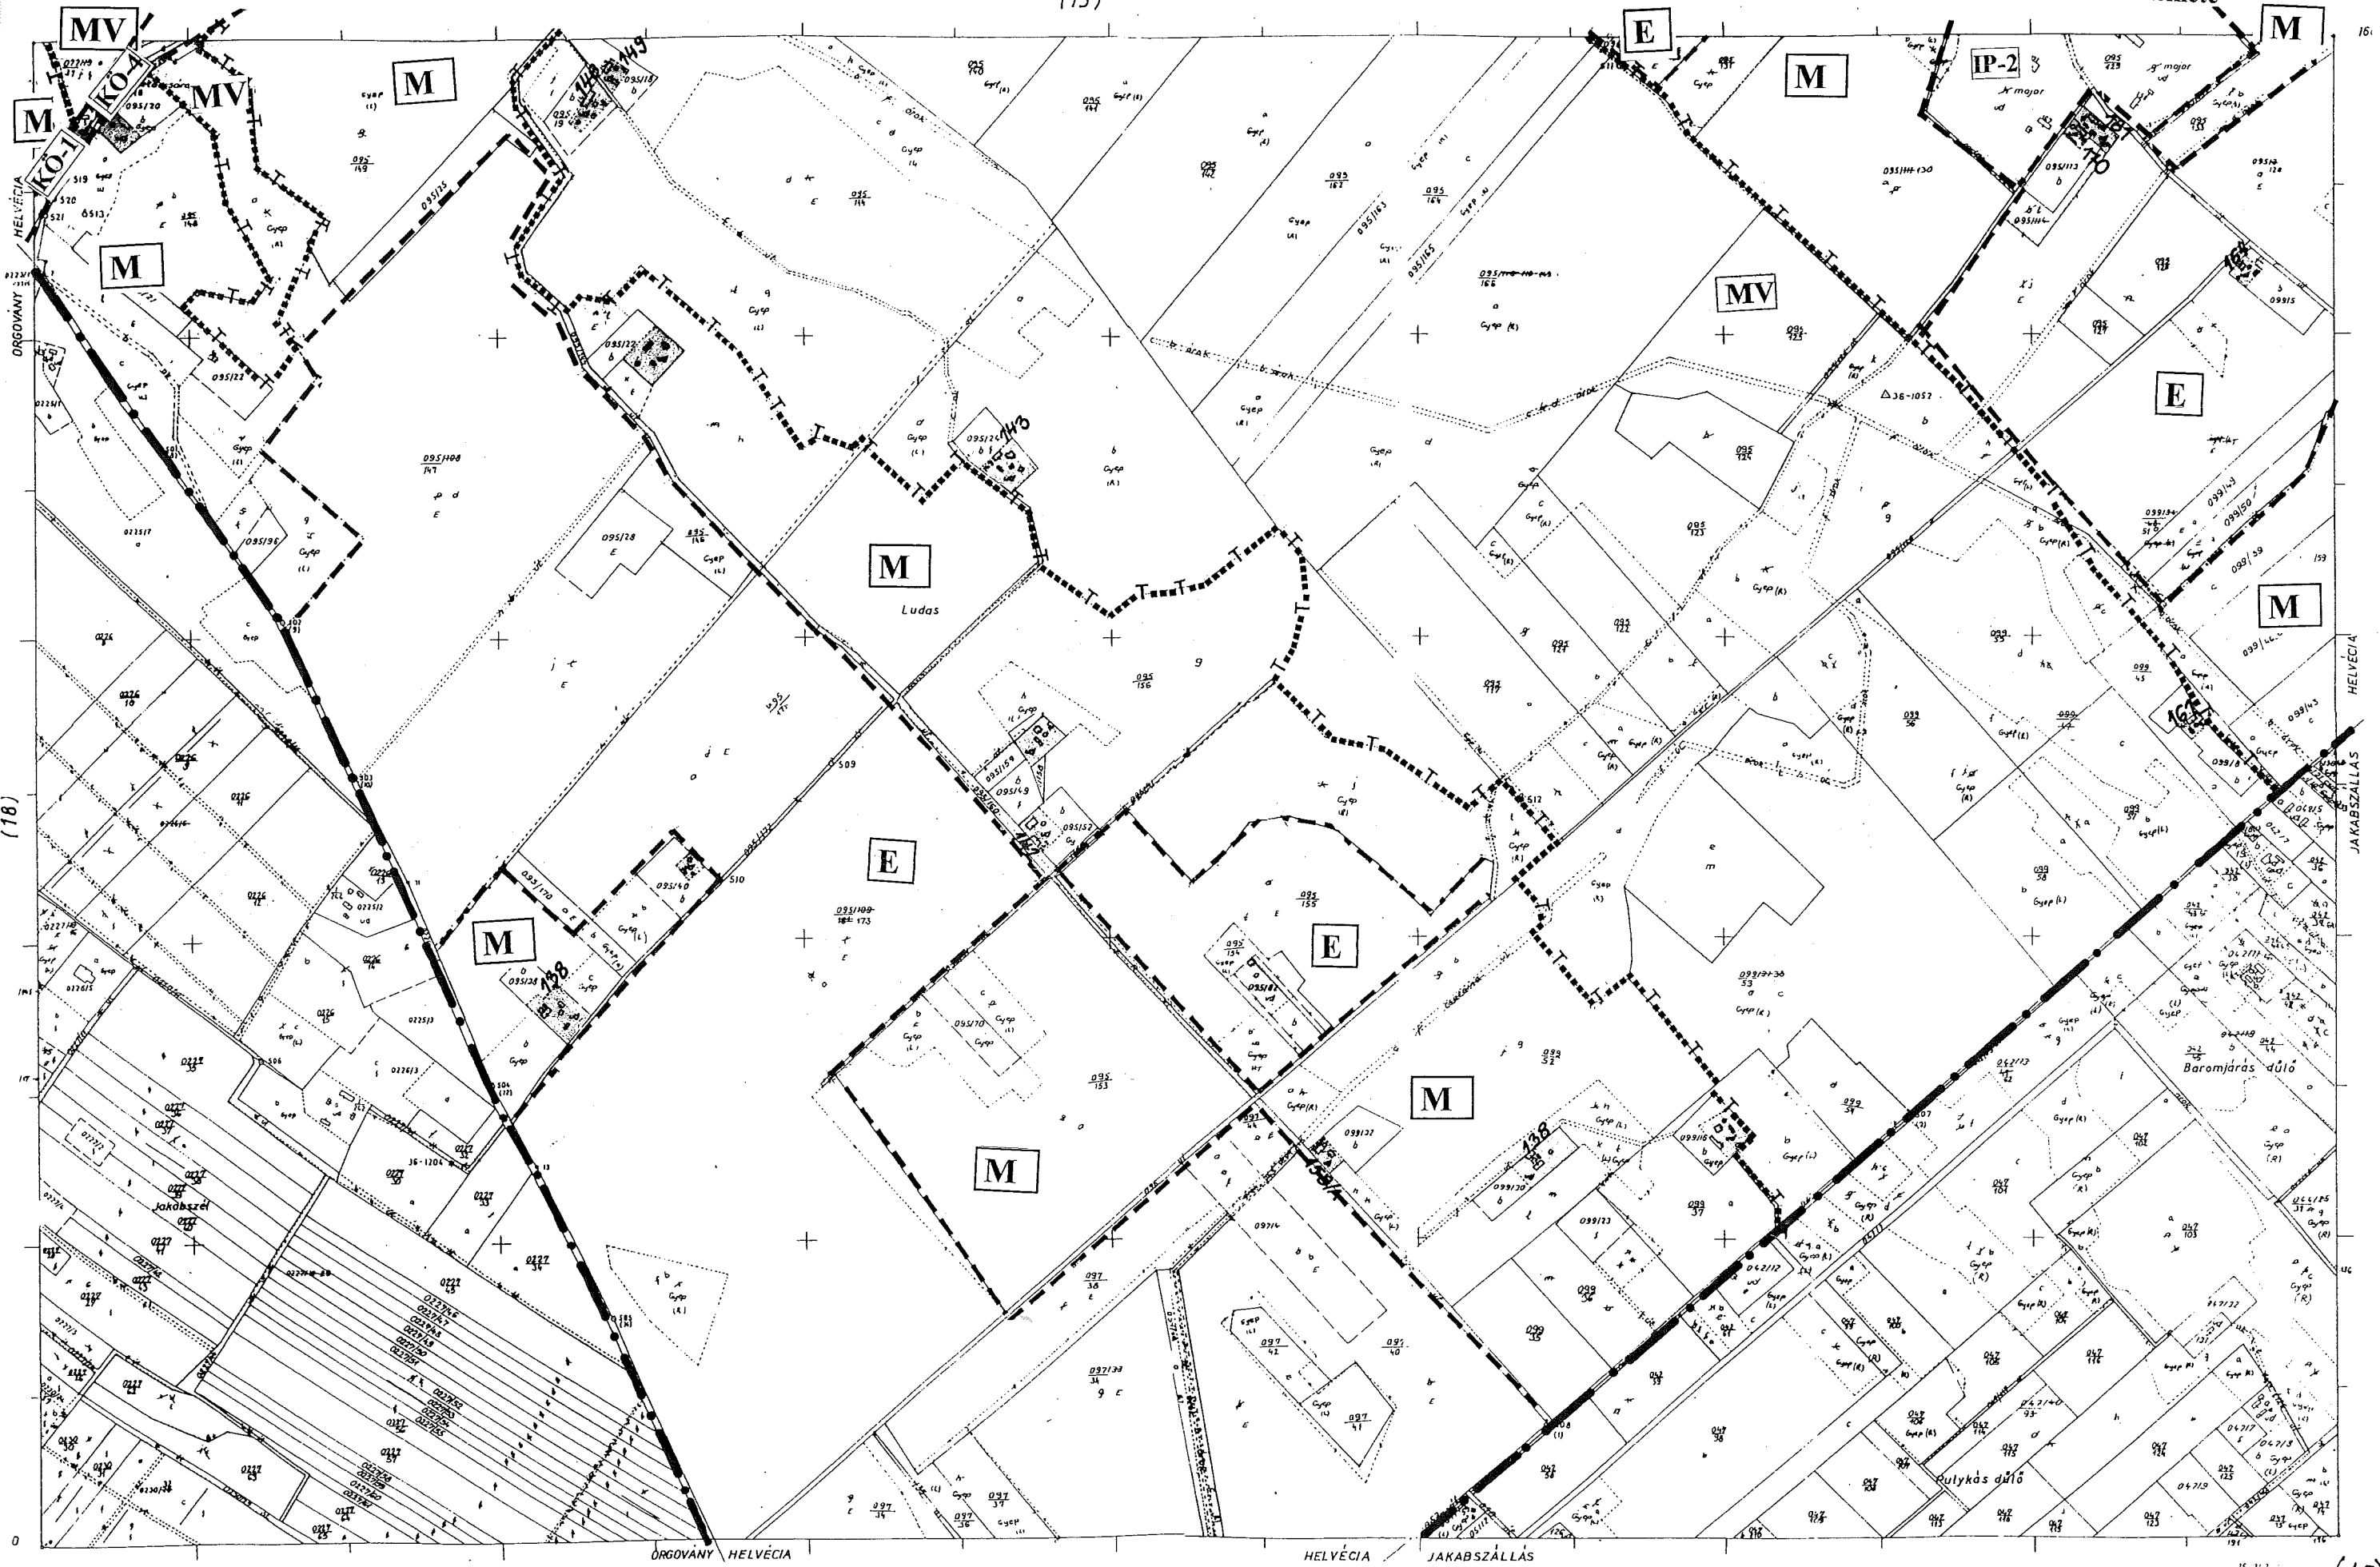

36-121-4
(21)

36-121-2 (19)

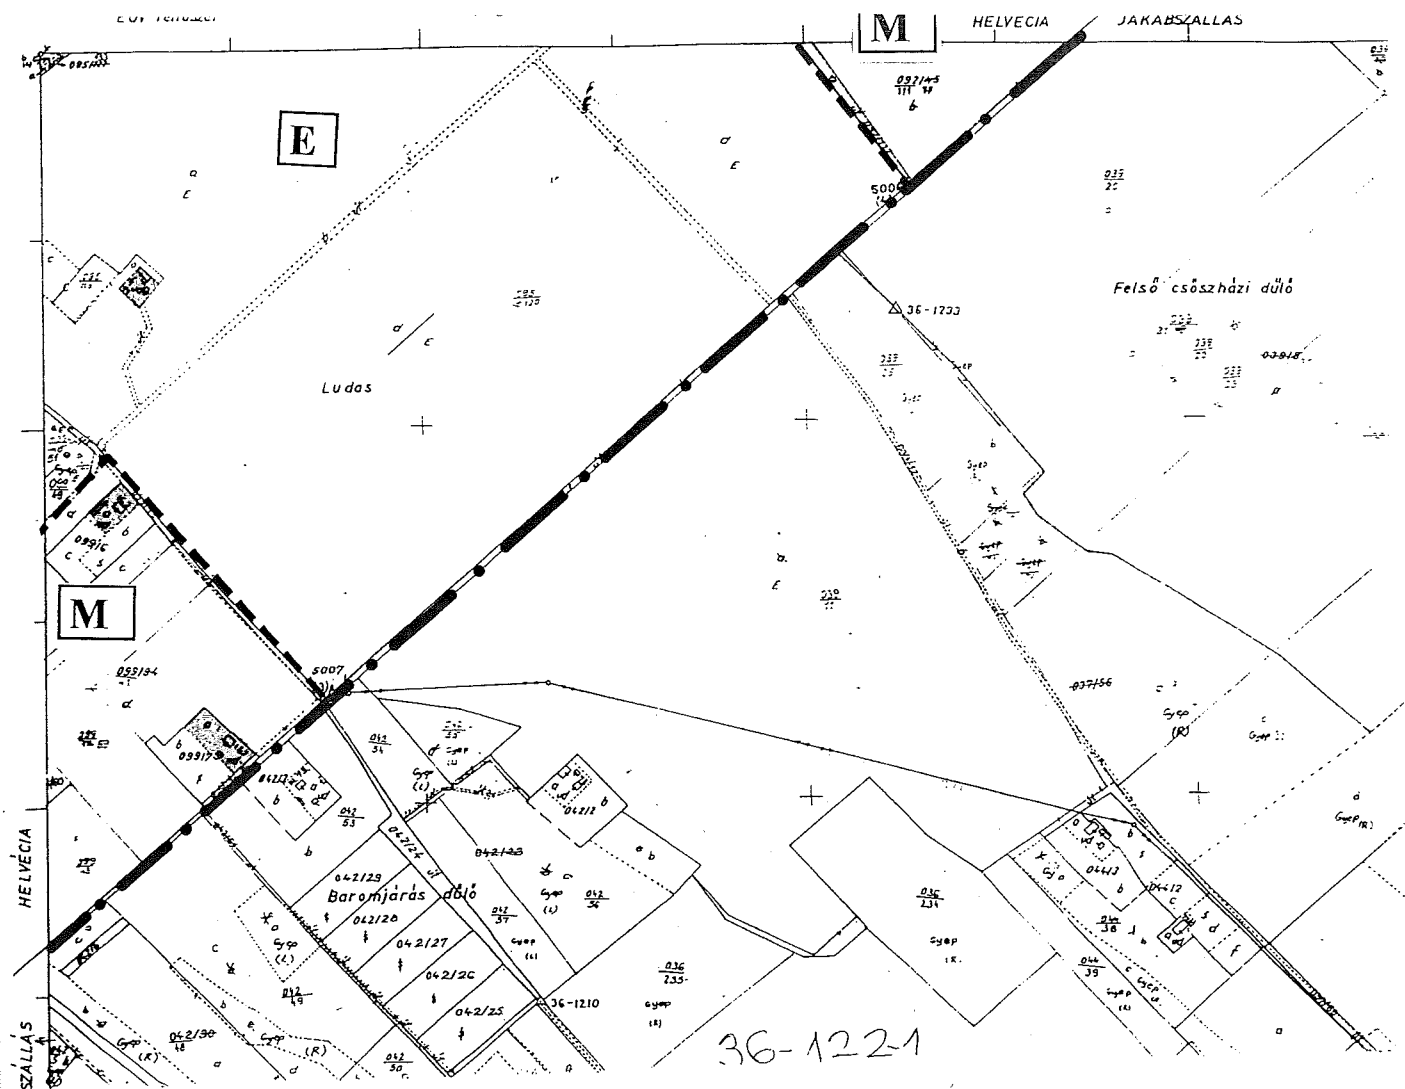

(16)

6/2002.(IV.2.) rendelet 3. számú melléklete