

- Belterületi határ (alaptérképi jel)
 Kötelező szabályozási elemek
 ----- Szabályozási vonal
 --- Területfelhasználási határvonal
 Övezeti határvonal
 ---- Építési hely határa ----- Beépítésre szánt terület határa

- Irányadó szabályozási elemek
 --- Telekhatár
 --- Építési vonal

Övezet jele

Területfelhasználás (KÖ Közlekedési és közműelhelyezési terület,
 KP közpark, KP-V védőzöld)

KÖ-1 övezeti azonosító (1 országos mellékút, 2 lakóút, 4.vasút)

Építési övezet jele

Területfelhasználás (KL kisvárosias lakóterület, FL falusias lakóterület
 TV településközpont vegyes terület, KG kereskedelmi szolgáltató terület
 Spk: különleges terület-sportterület)

Építési övezeti azonosító jel

Szinterületi sűrűség

Beépítési mód (SZ szabadonálló, Z zárt sorú, O oldalhatáron álló,
 K kialakult helyzet)

beépítettség max %

FL-1/0,5	SZ-Z-O-K	40
	4,5	500

min telekterület (m²)

Max építménymagasság (m)


Az alaptérkép Helvécia Kecske-méti Körzeti Földhivatalban vezetett 1:2 000
 méretarányú belterületi és volt zártkerti nyilvántartási térképszelvényeinek másolata,
 külterület 1:4000 méretarányú nyilvántartási térképszelvények nagytársa

ÉPÍTÉSZMŰHELY Kft Kecske-méti Petőfi Sándor u. 9. V. 99. Tel./Fax.: 76-482-916	HELVÉCIA Községi Önkormányzat Megbízó	2001. Dátum
	HELVÉCIA Településrendezési Terve KÖZPONTI BELTERÜLET SZABÁLYOZÁSA Tárgy 6/2002.(IV.2.) rendelettel jóváhagyott	SZT-1 Terv száma
Tervező: Szilberhorn Erzsébet Ugyvezető: Vas Tibor	Munkarész Lépték	1:2000

[illegible]

Térképmásolat

Körzeti Földhivatal
 Kecskemét 6000, Fecske utca 25.
 Helyrajzi szám: HELVECIA belterület 2083/10
 Méretarány: 1 : 1000

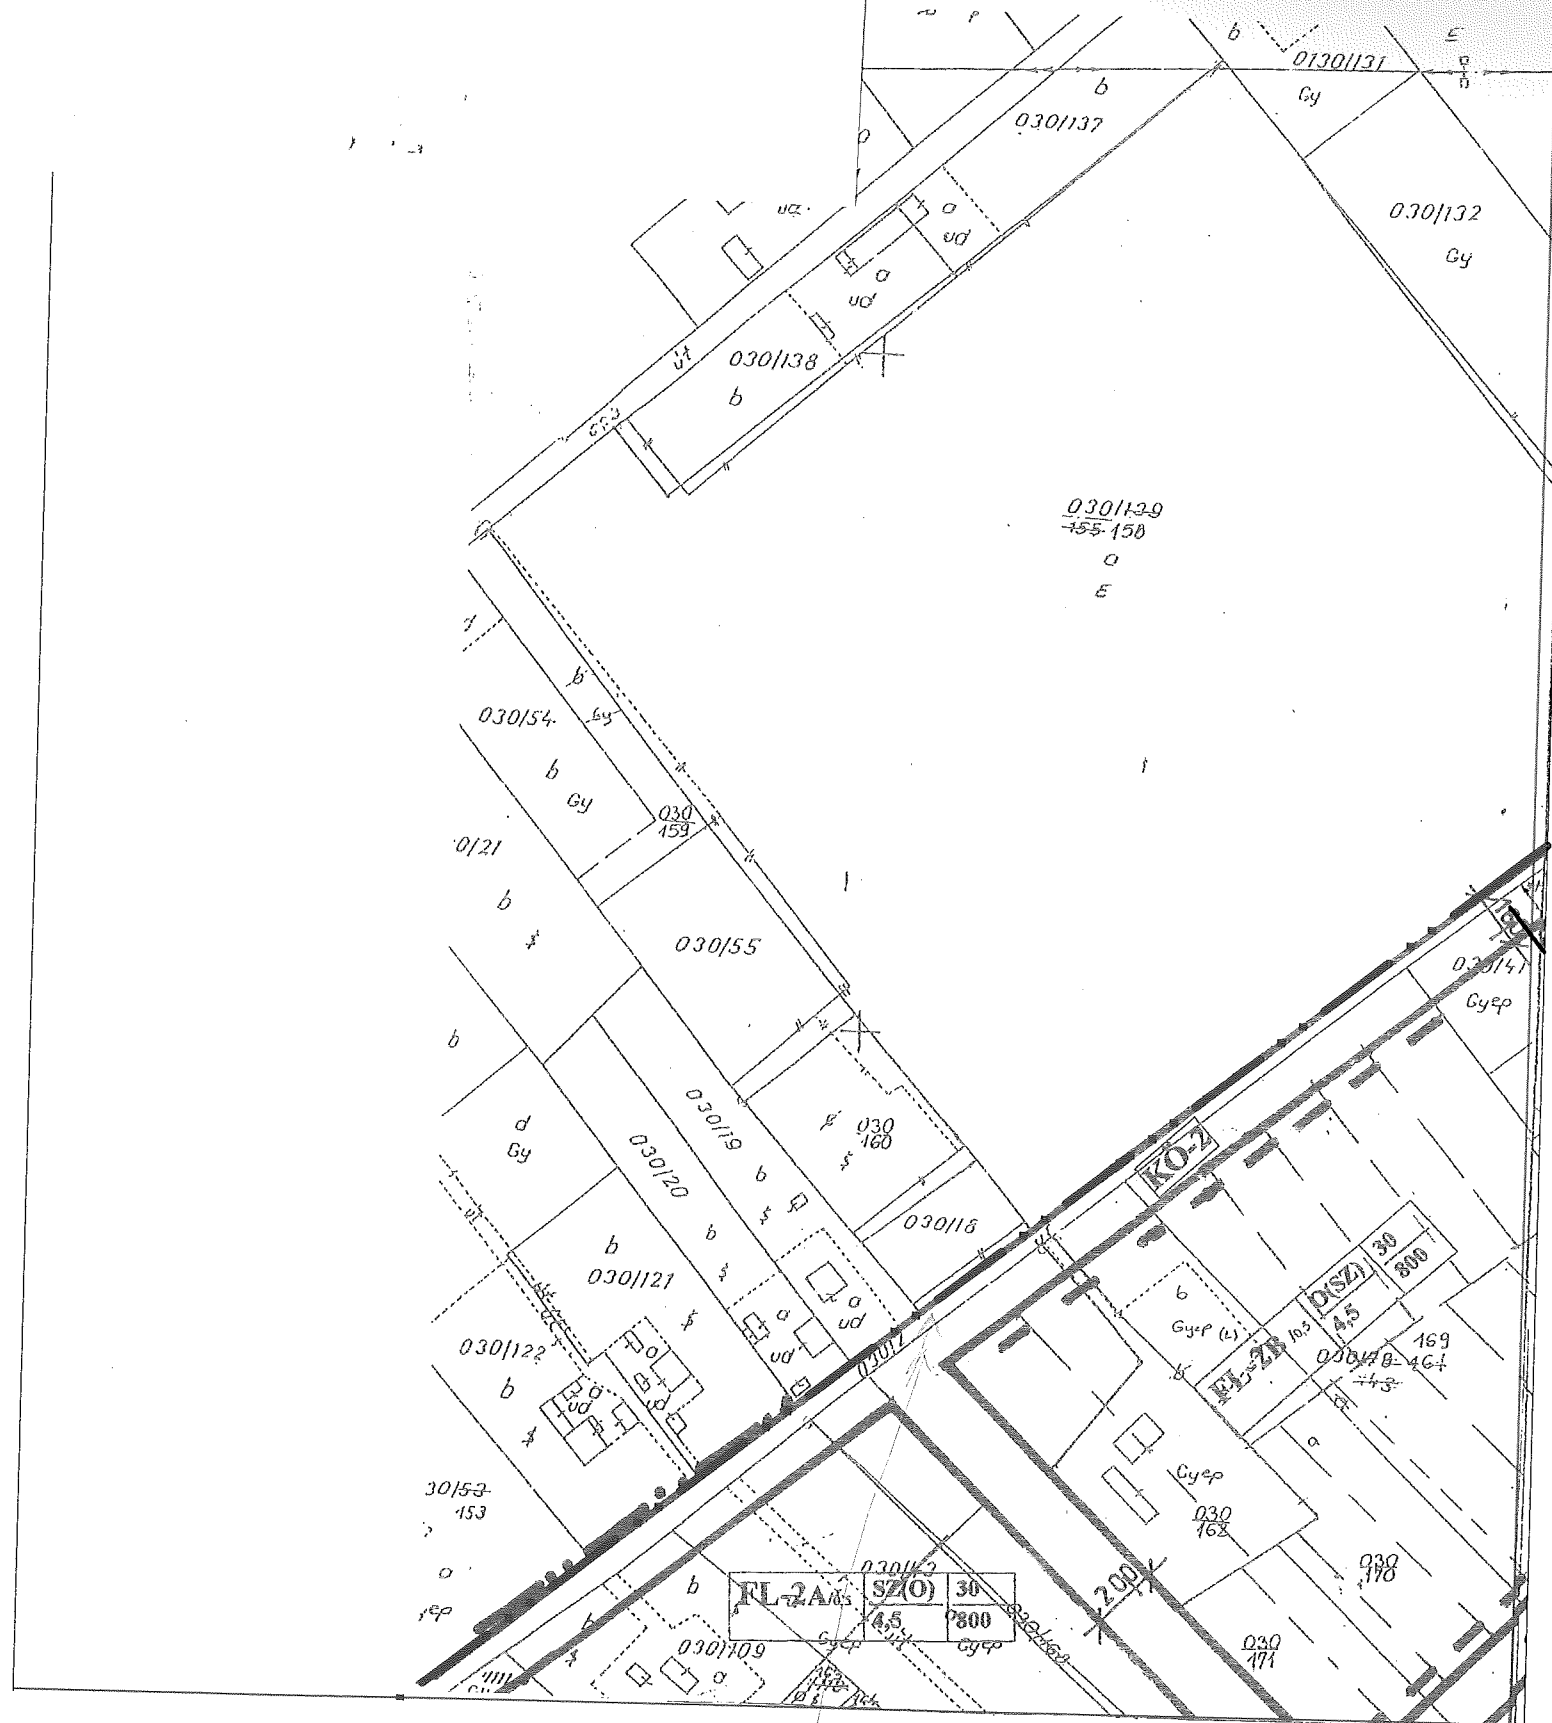


SZT-1-1

030/21, a kecske, lecsodott sár.


szabályozás SZT-3 terven

SZT-1

2. szelvény

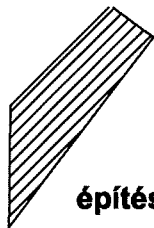


építési hely

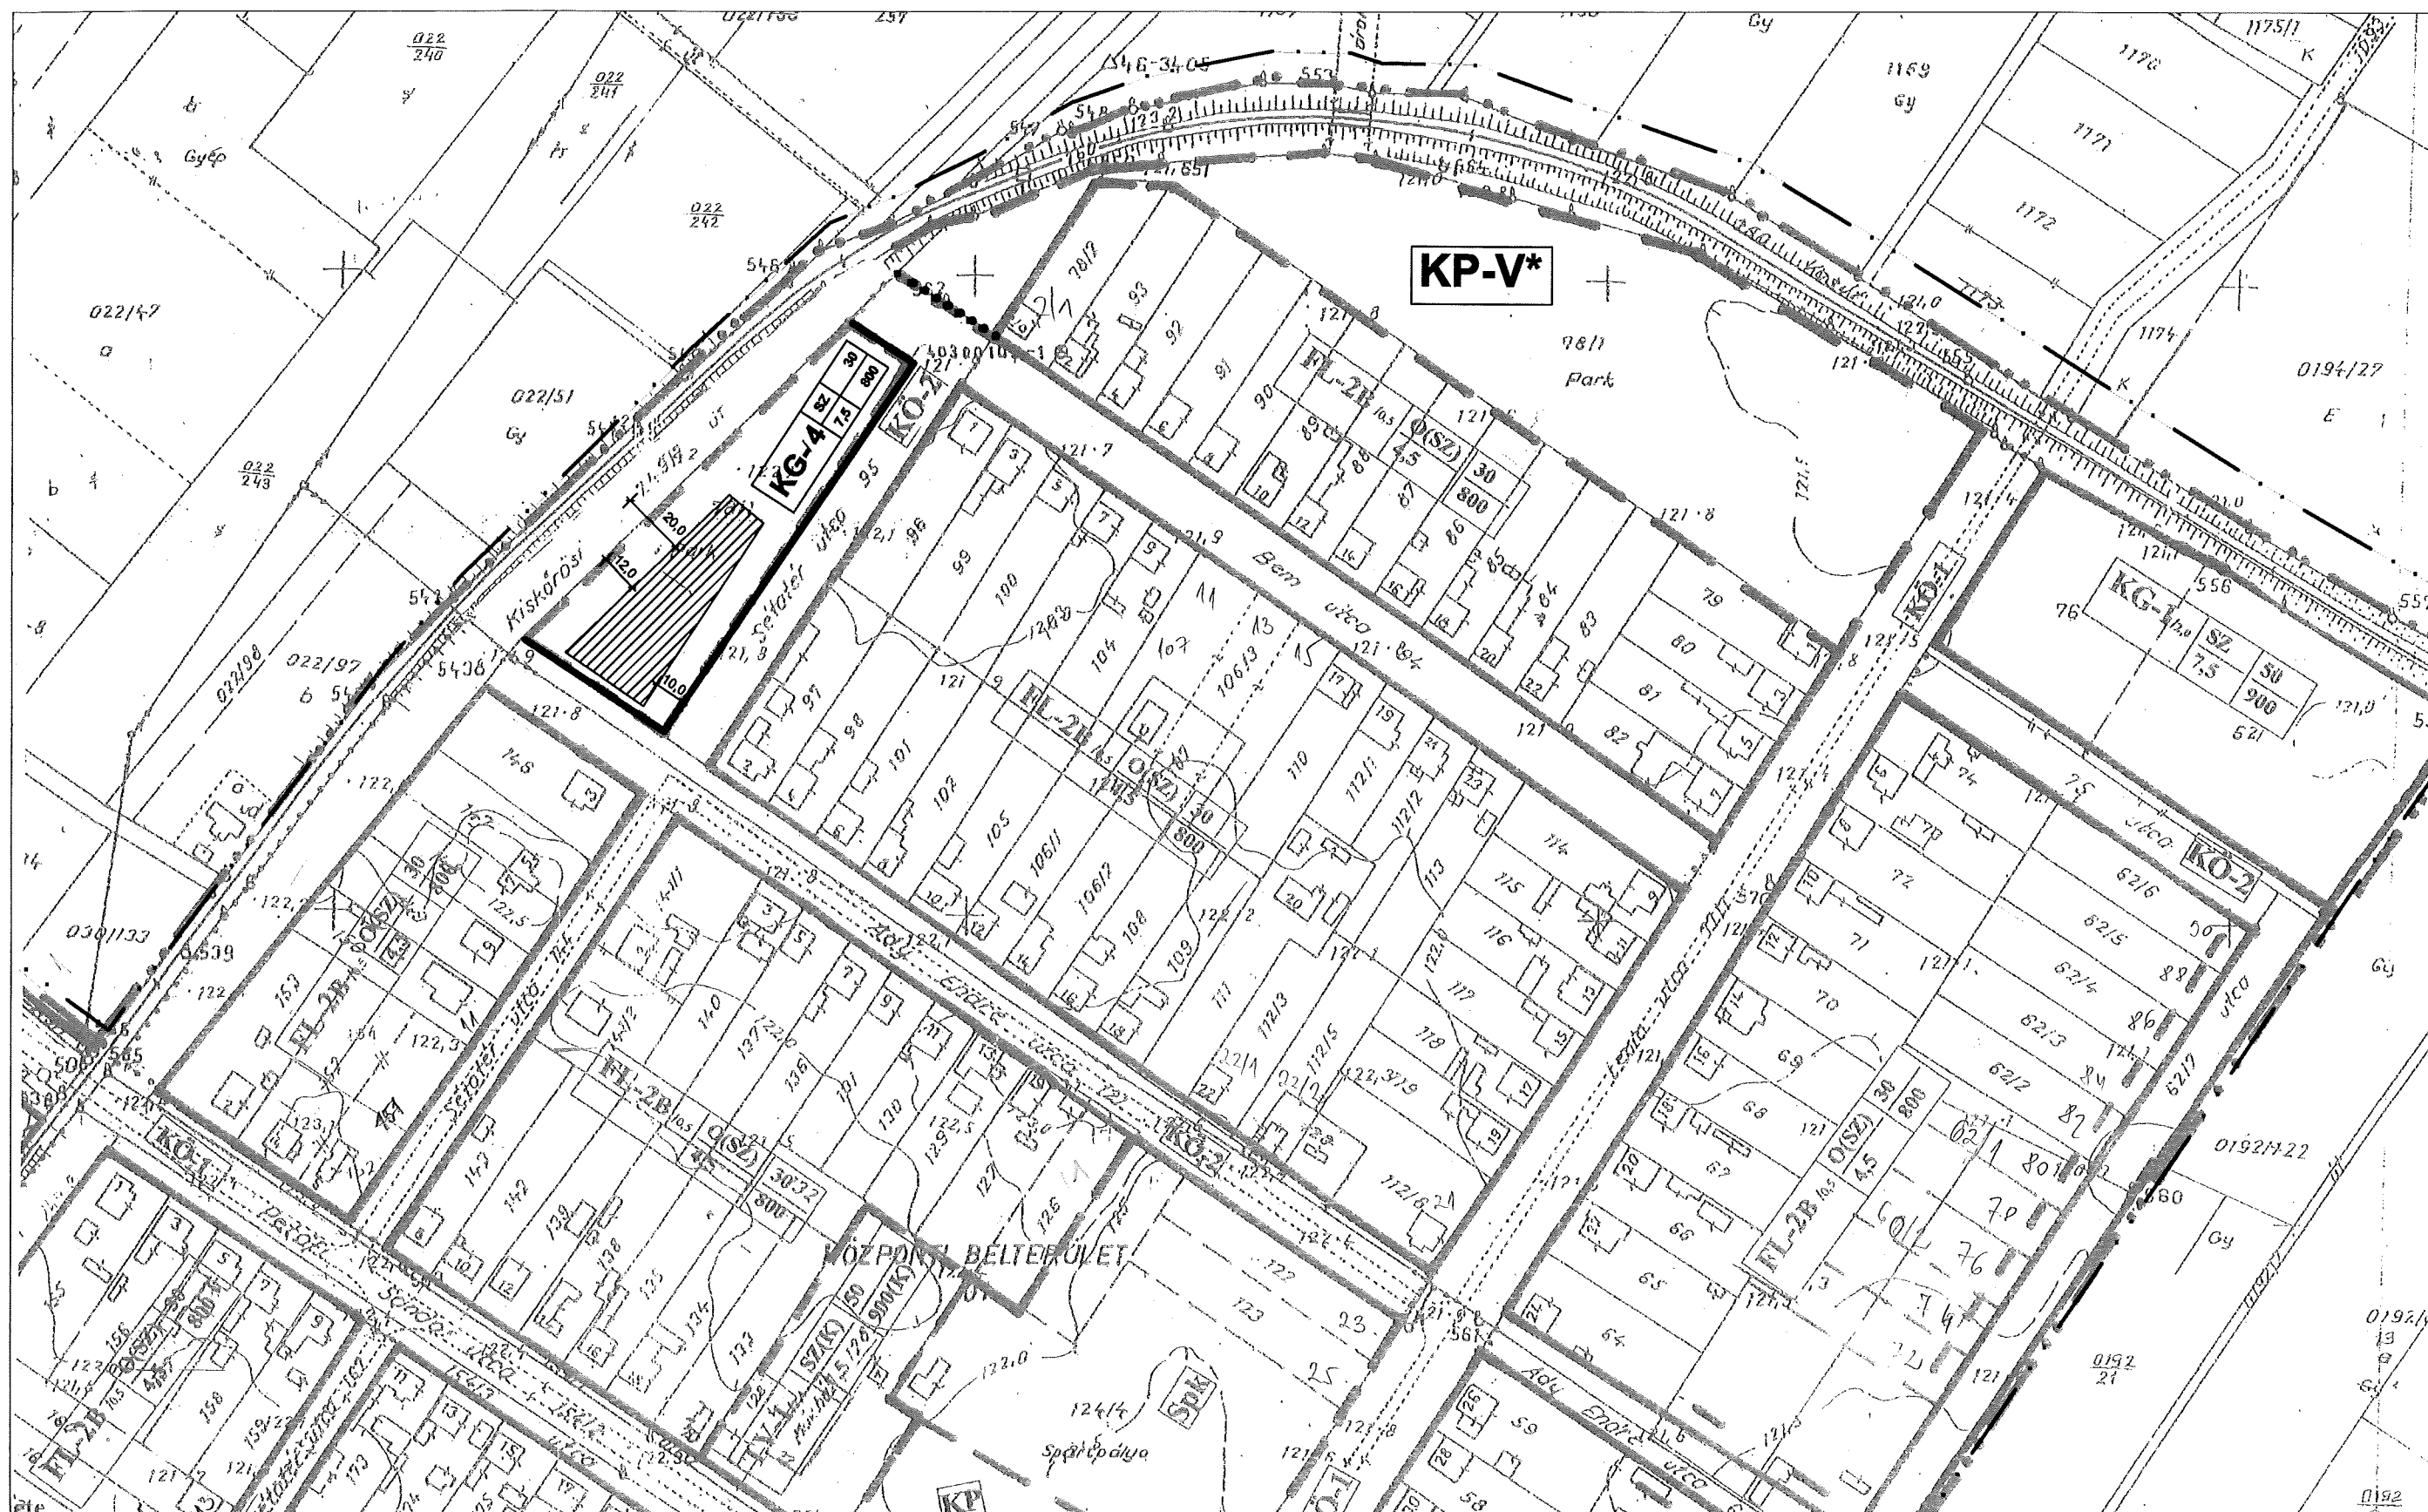

SZT-1

3. szelvény

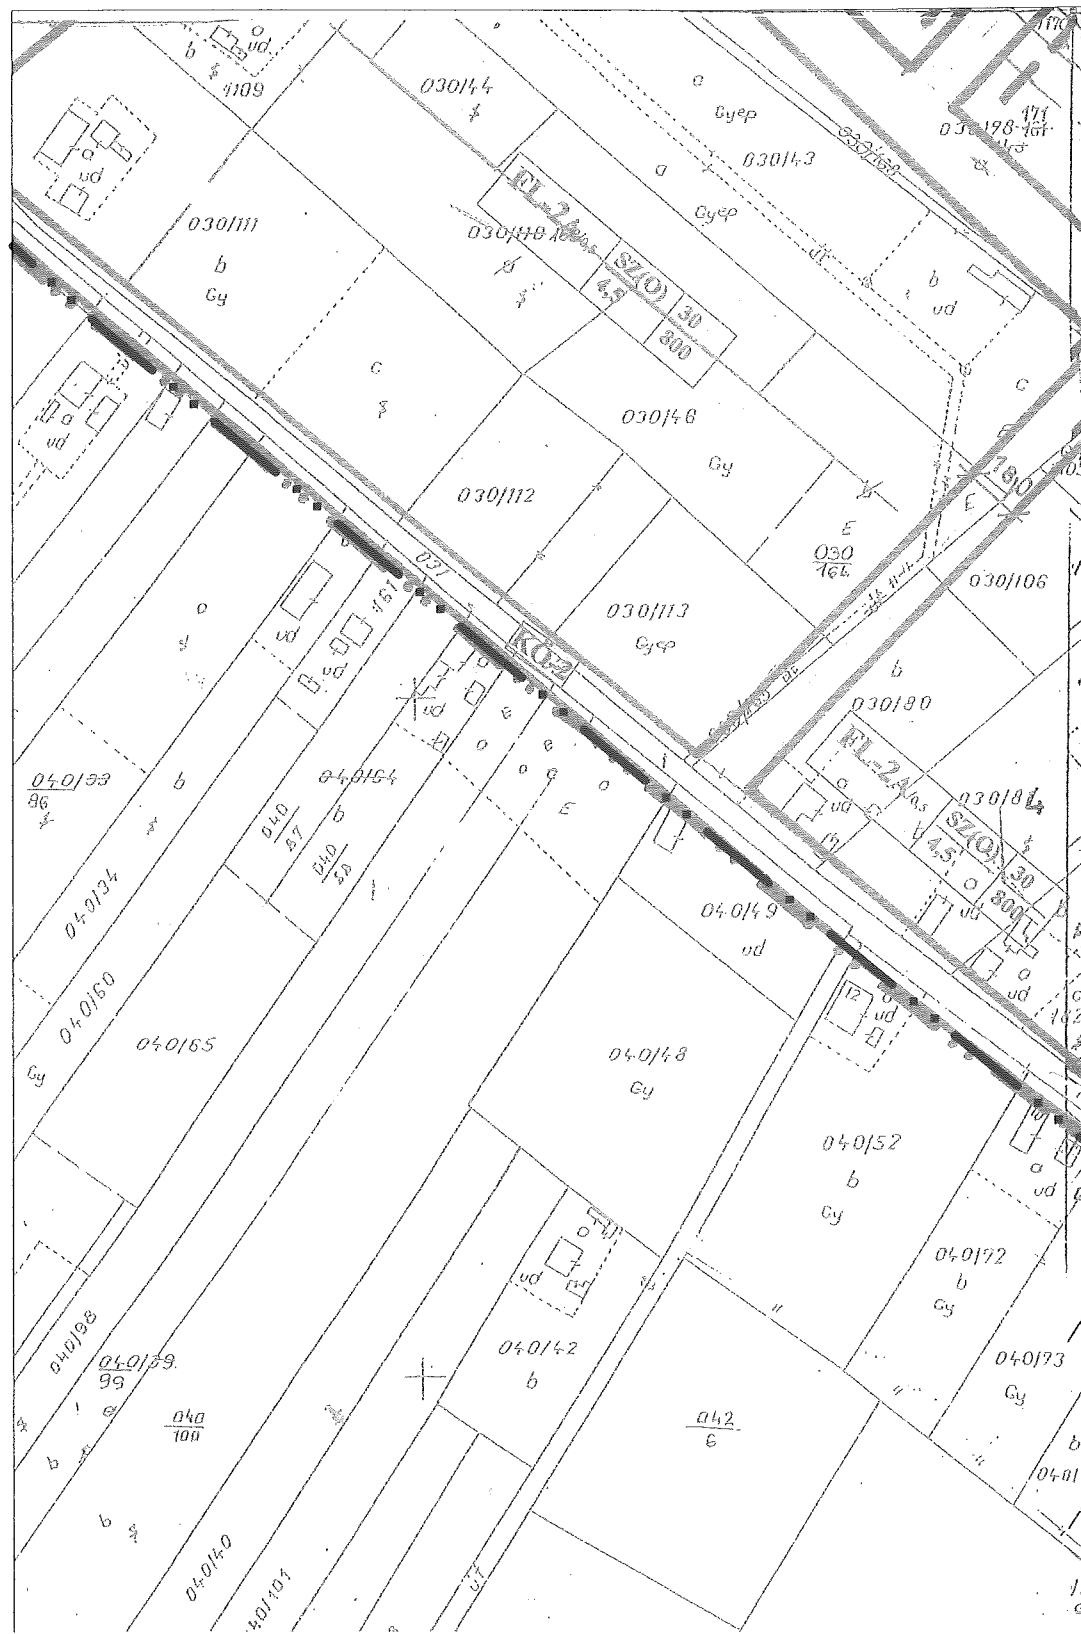

5
 186000000

SZT-1
 4. szelvény




6
unc. letter
epistle over

SZT-1

5. szelvény

5. szelvény
Központosított építési tervezés
oldalként az állás megjelölésére szolgáló

Relob. S. ulca
154/1
154/2
154/3

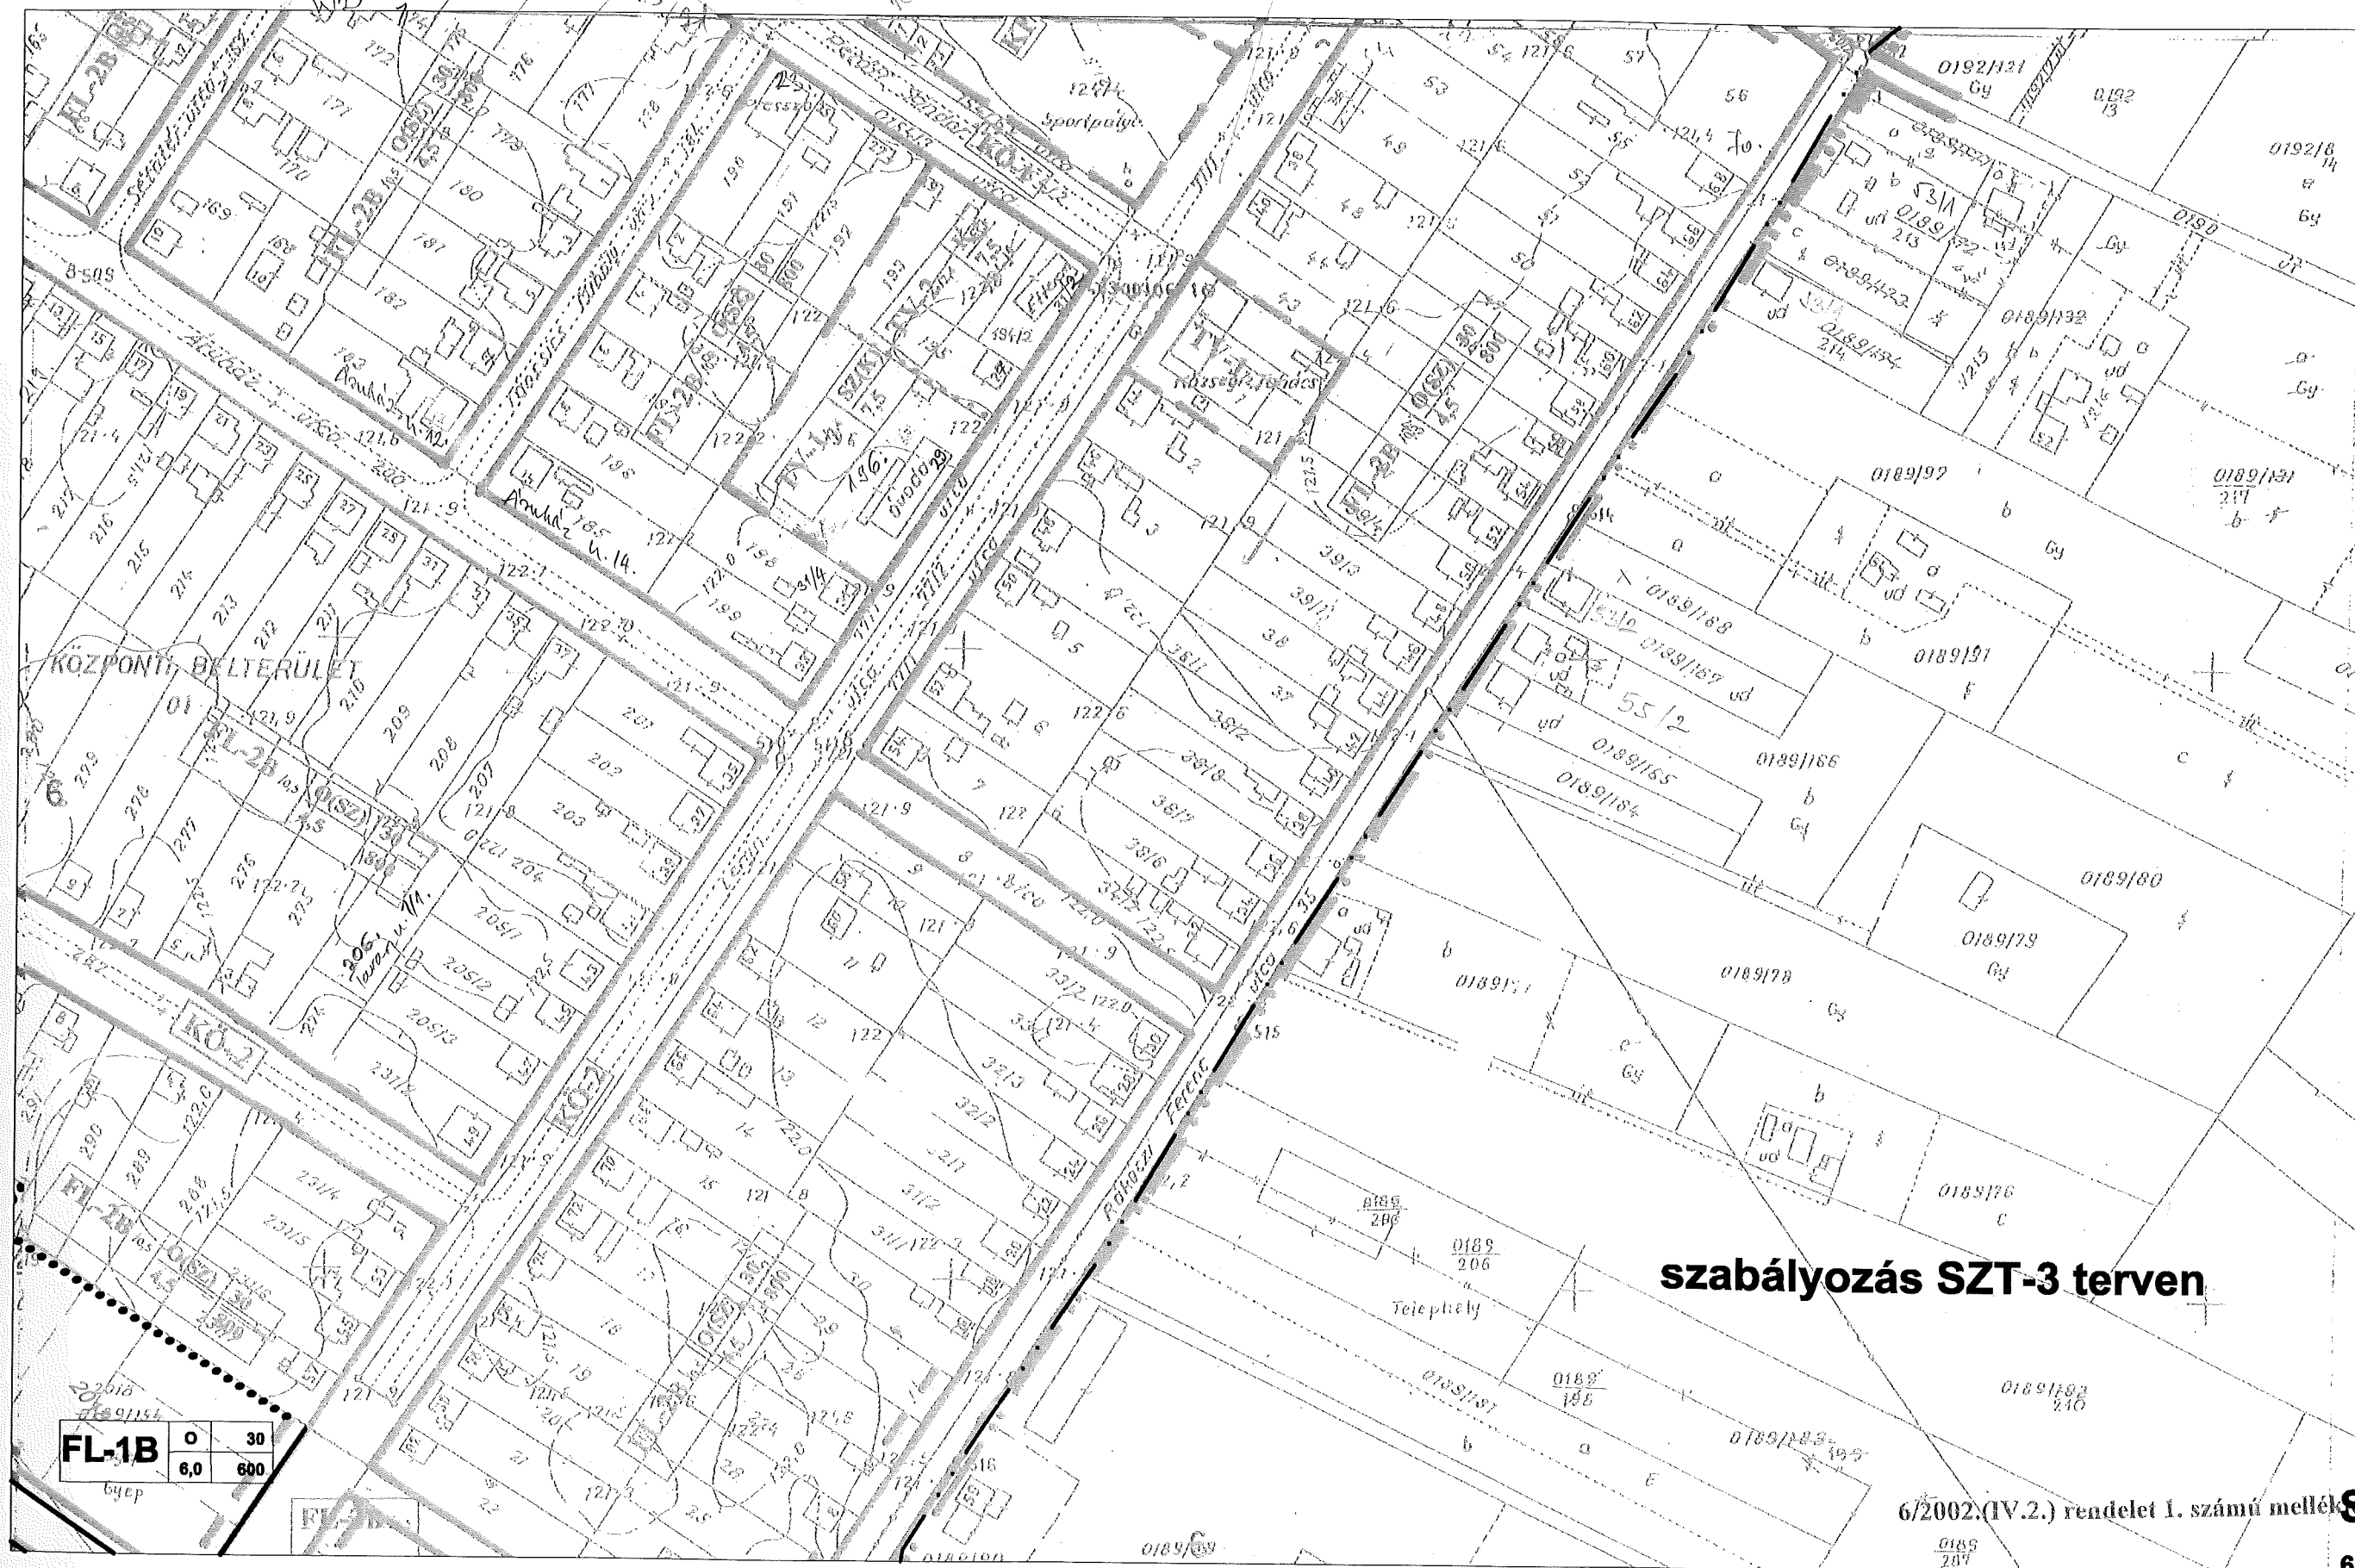


szabályozás SZT-3 terven

6/2002.(IV.2.) rendelet 1. számú melléklet **SZT-1**

6. szelvény

2.0.200

5

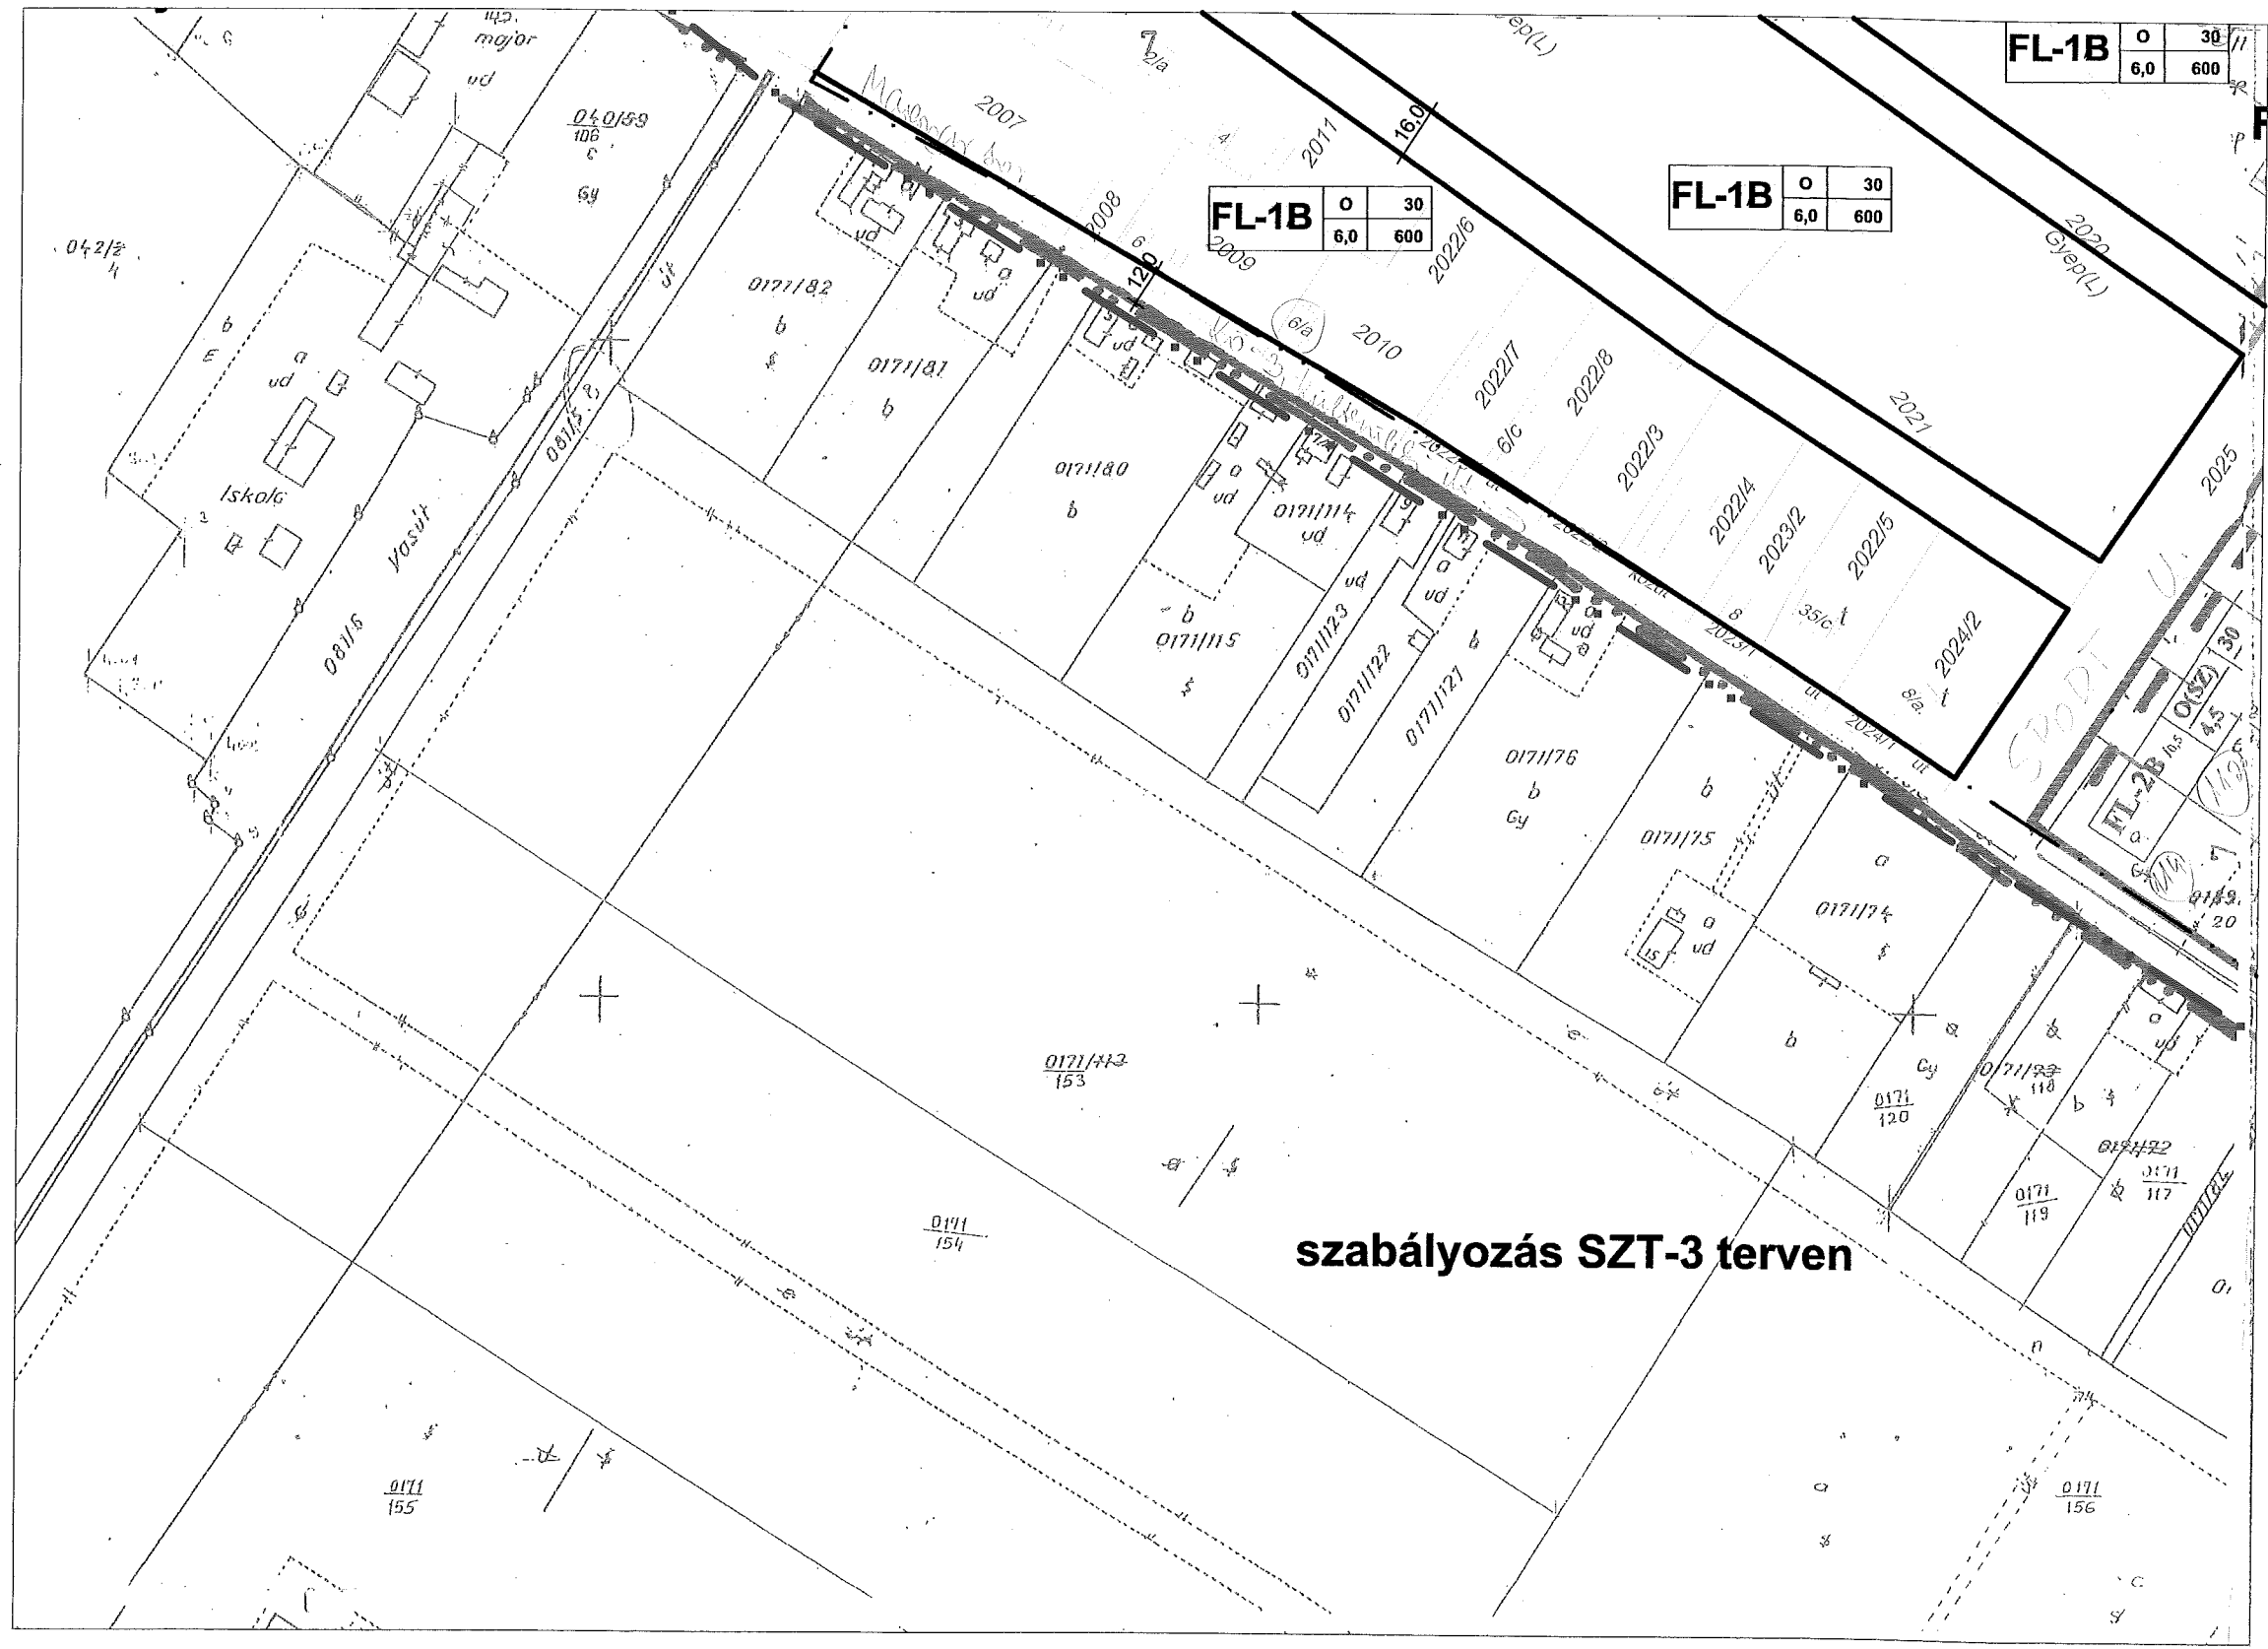

8

SZT-1

7. szelvény

hugger ds /

