

— — — — — Belterületi határ (alaptérképi jel)
 ————— Kötelező szabályozási elemek
 ————— Szabályozási vonal
 — — — Területfelhasználási határvonal
 Övezeti határvonal
 Építési hely határa — — — — — Beépítésre szánt terület határa

Irányadó szabályozási elemek
 --- Telekhatár
 — Építési vonal

Övezet jele

Területfelhasználás (KÖ Közlekedési és közműelhelyezési terület,
 KP közpark, KP-V védőzöld)

KÖ-1 — övezeti azonosító (1 országos mellékút, 2 lakóút, 4 vasút)

Építési övezet jele

Területfelhasználás (KL kisvárosias lakóterület, FL falusias lakóterület
 TV településközpont vegyes terület, KG kereskedelmi szolgáltató terület)

Építési övezeti azonosító jel
 Szinterületi sűrűség
 Beépítési mód (SZ szabadonálló, Z zárt sorú, O oldalhatáron álló,
 K kialakult helyzet)
 beépítettség max %

FL-1/0,5	SZ-Z-O-K	40
	4,5	500

min telekterület (m²)
 Max építménymagasság (m)

Az alaptérkép Helvécia Kecskeméti Körzeti Földhivatalban vezetett 1:2 000
 méretarányú belterületi és volt zártkerti nyilvántartási térképszelvényeinek másolata,
 külterület 1:4000 méretarányú nyilvántartási térképszelvények nagylátása

ÉPÍTÉSZMŰHELY Kft HELVÉCIA Községi Önkormányzat 2001.
 Megbízó Dátum

Kecskemét
 Petőfi Sándor u. 9. V. 99.
 Tel./Fax.: 76-482-916

HELVÉCIA Településrendezési Terve
SZABÓ SÁNDOR TELEP SZABÁLYOZÁSA
 Tárgy

Tervező: *Szilbert*
 Szilbertorn Erzsébet
 Ügyvezető: Vas Tibor

6/2002. (IV. 2.) rendelet
 2. számú melléklete

1:2000
 Lépték


SZT-2
 Terv száma




HELVÉCIA

Településrendezési terve
~~SZABÓ SÁNDOR TELEP~~
SZABÁLYOZÁSI TERVE

120

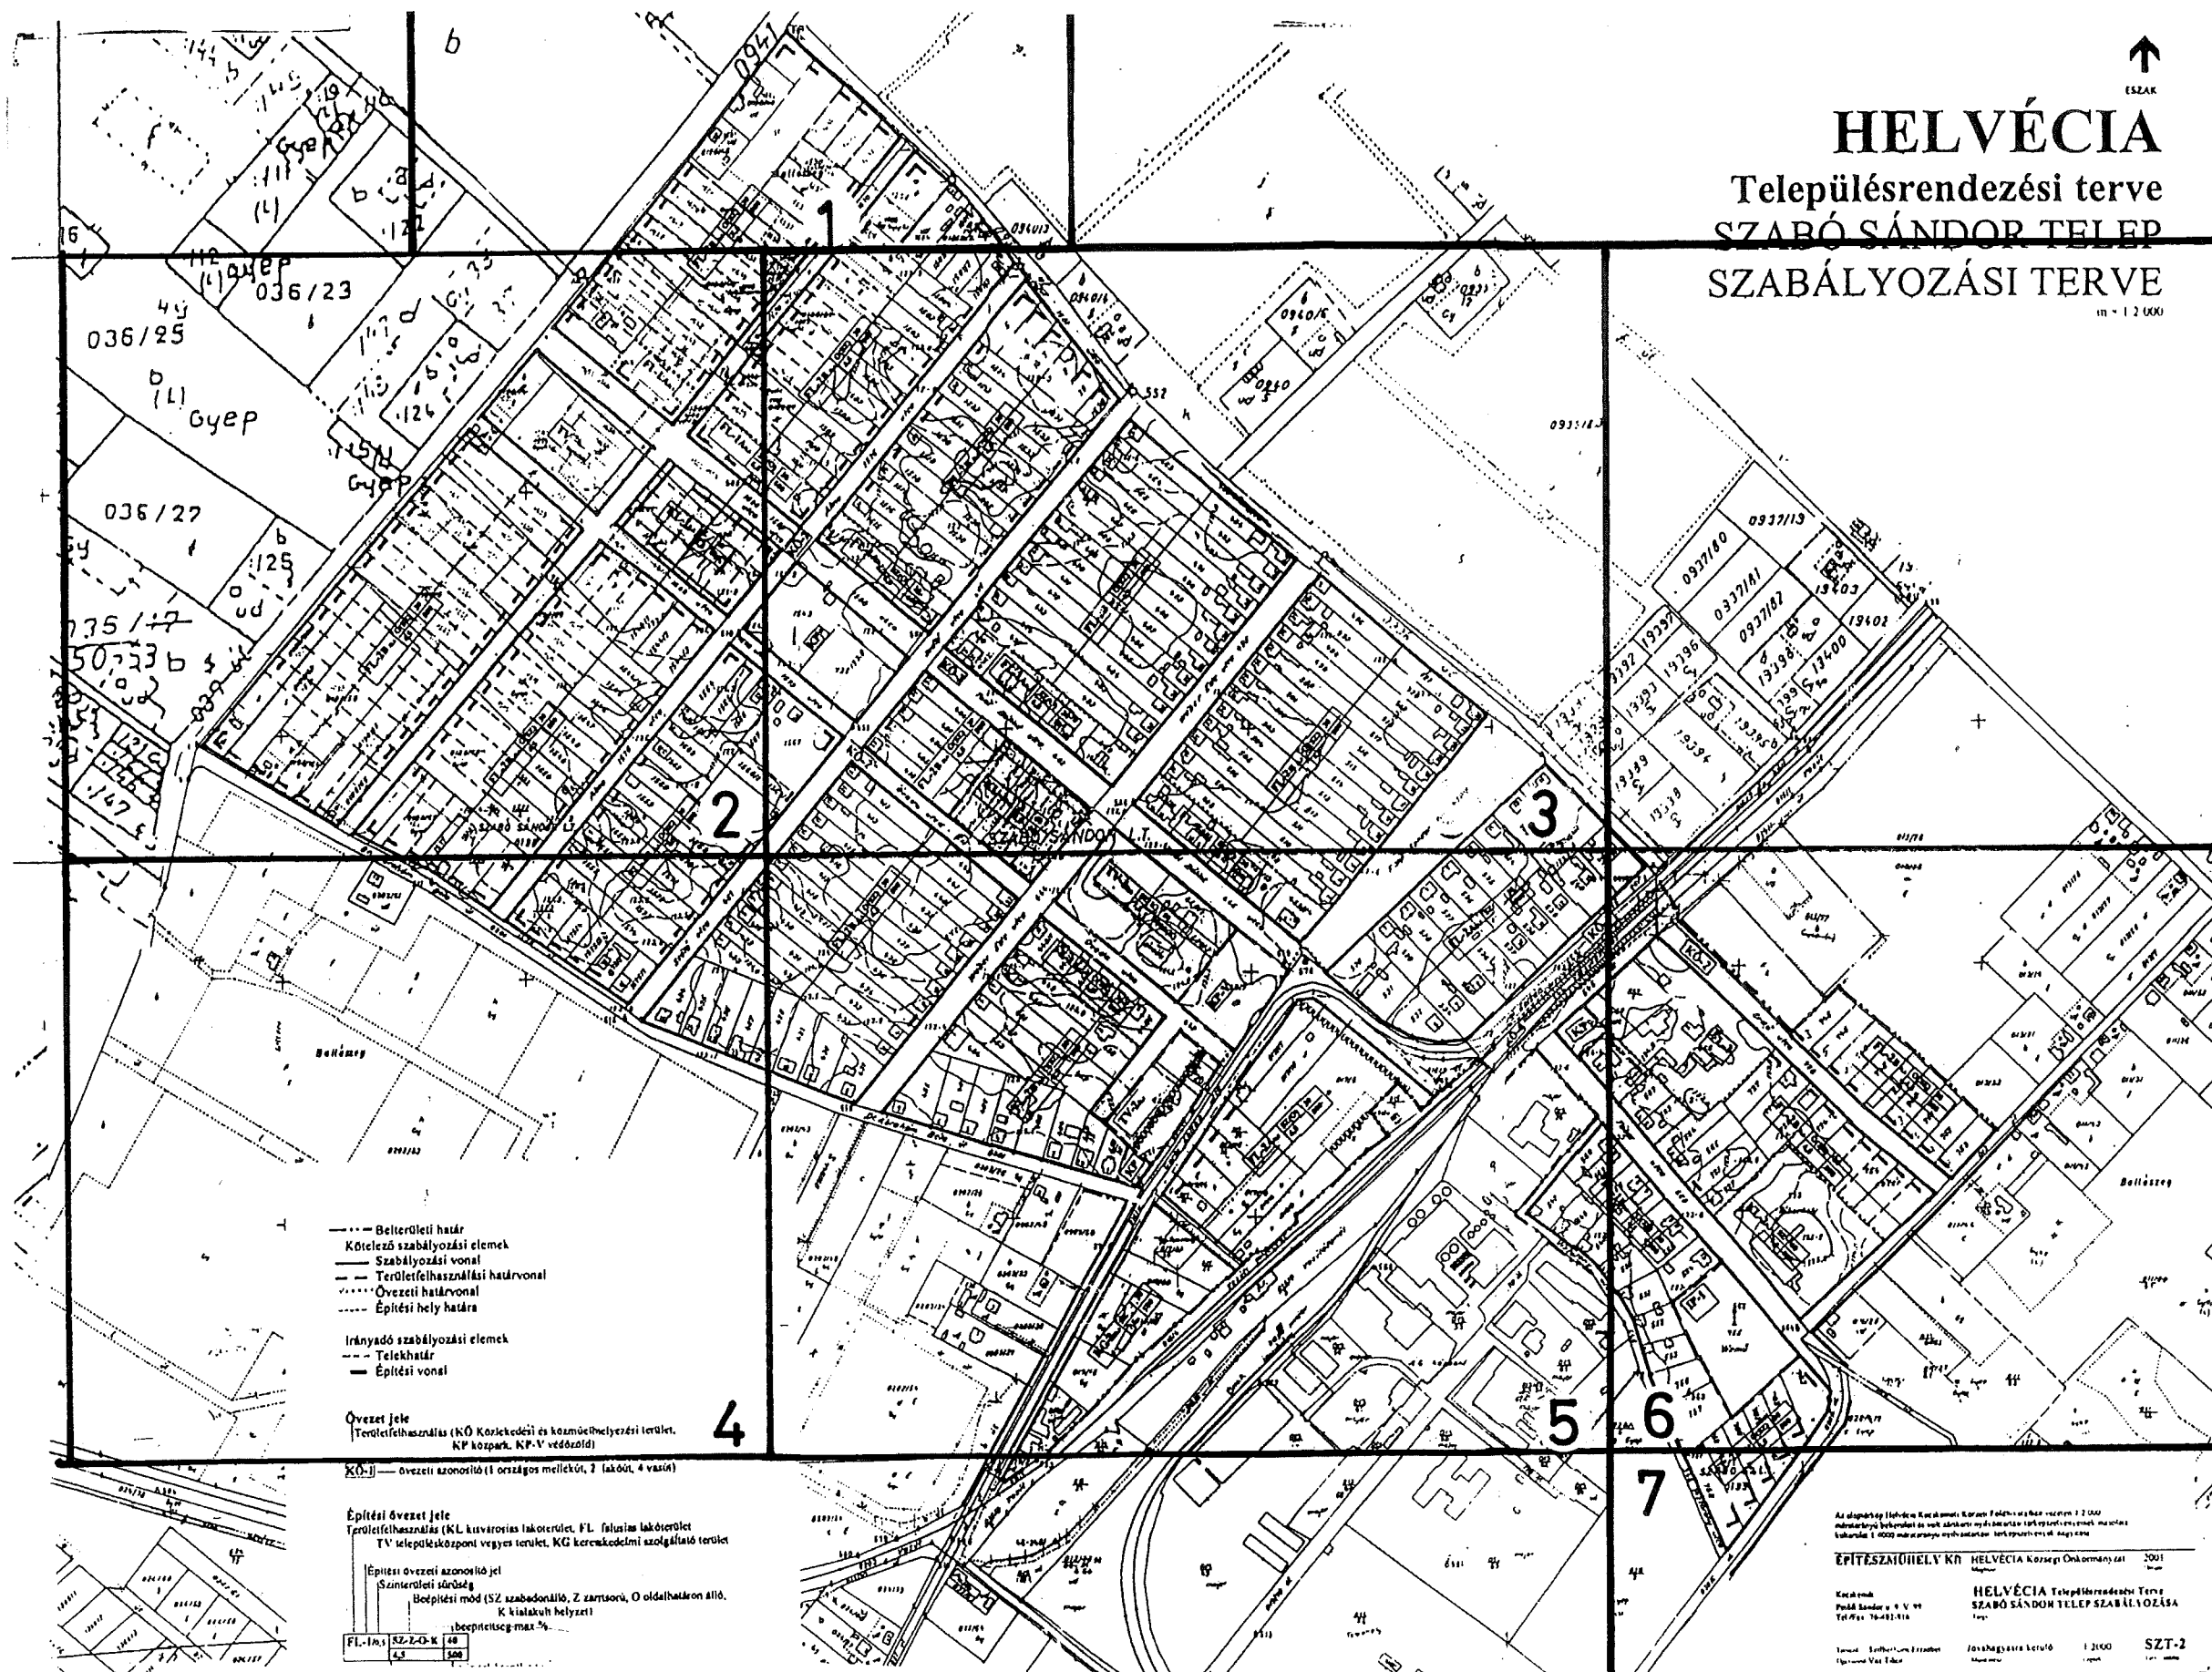


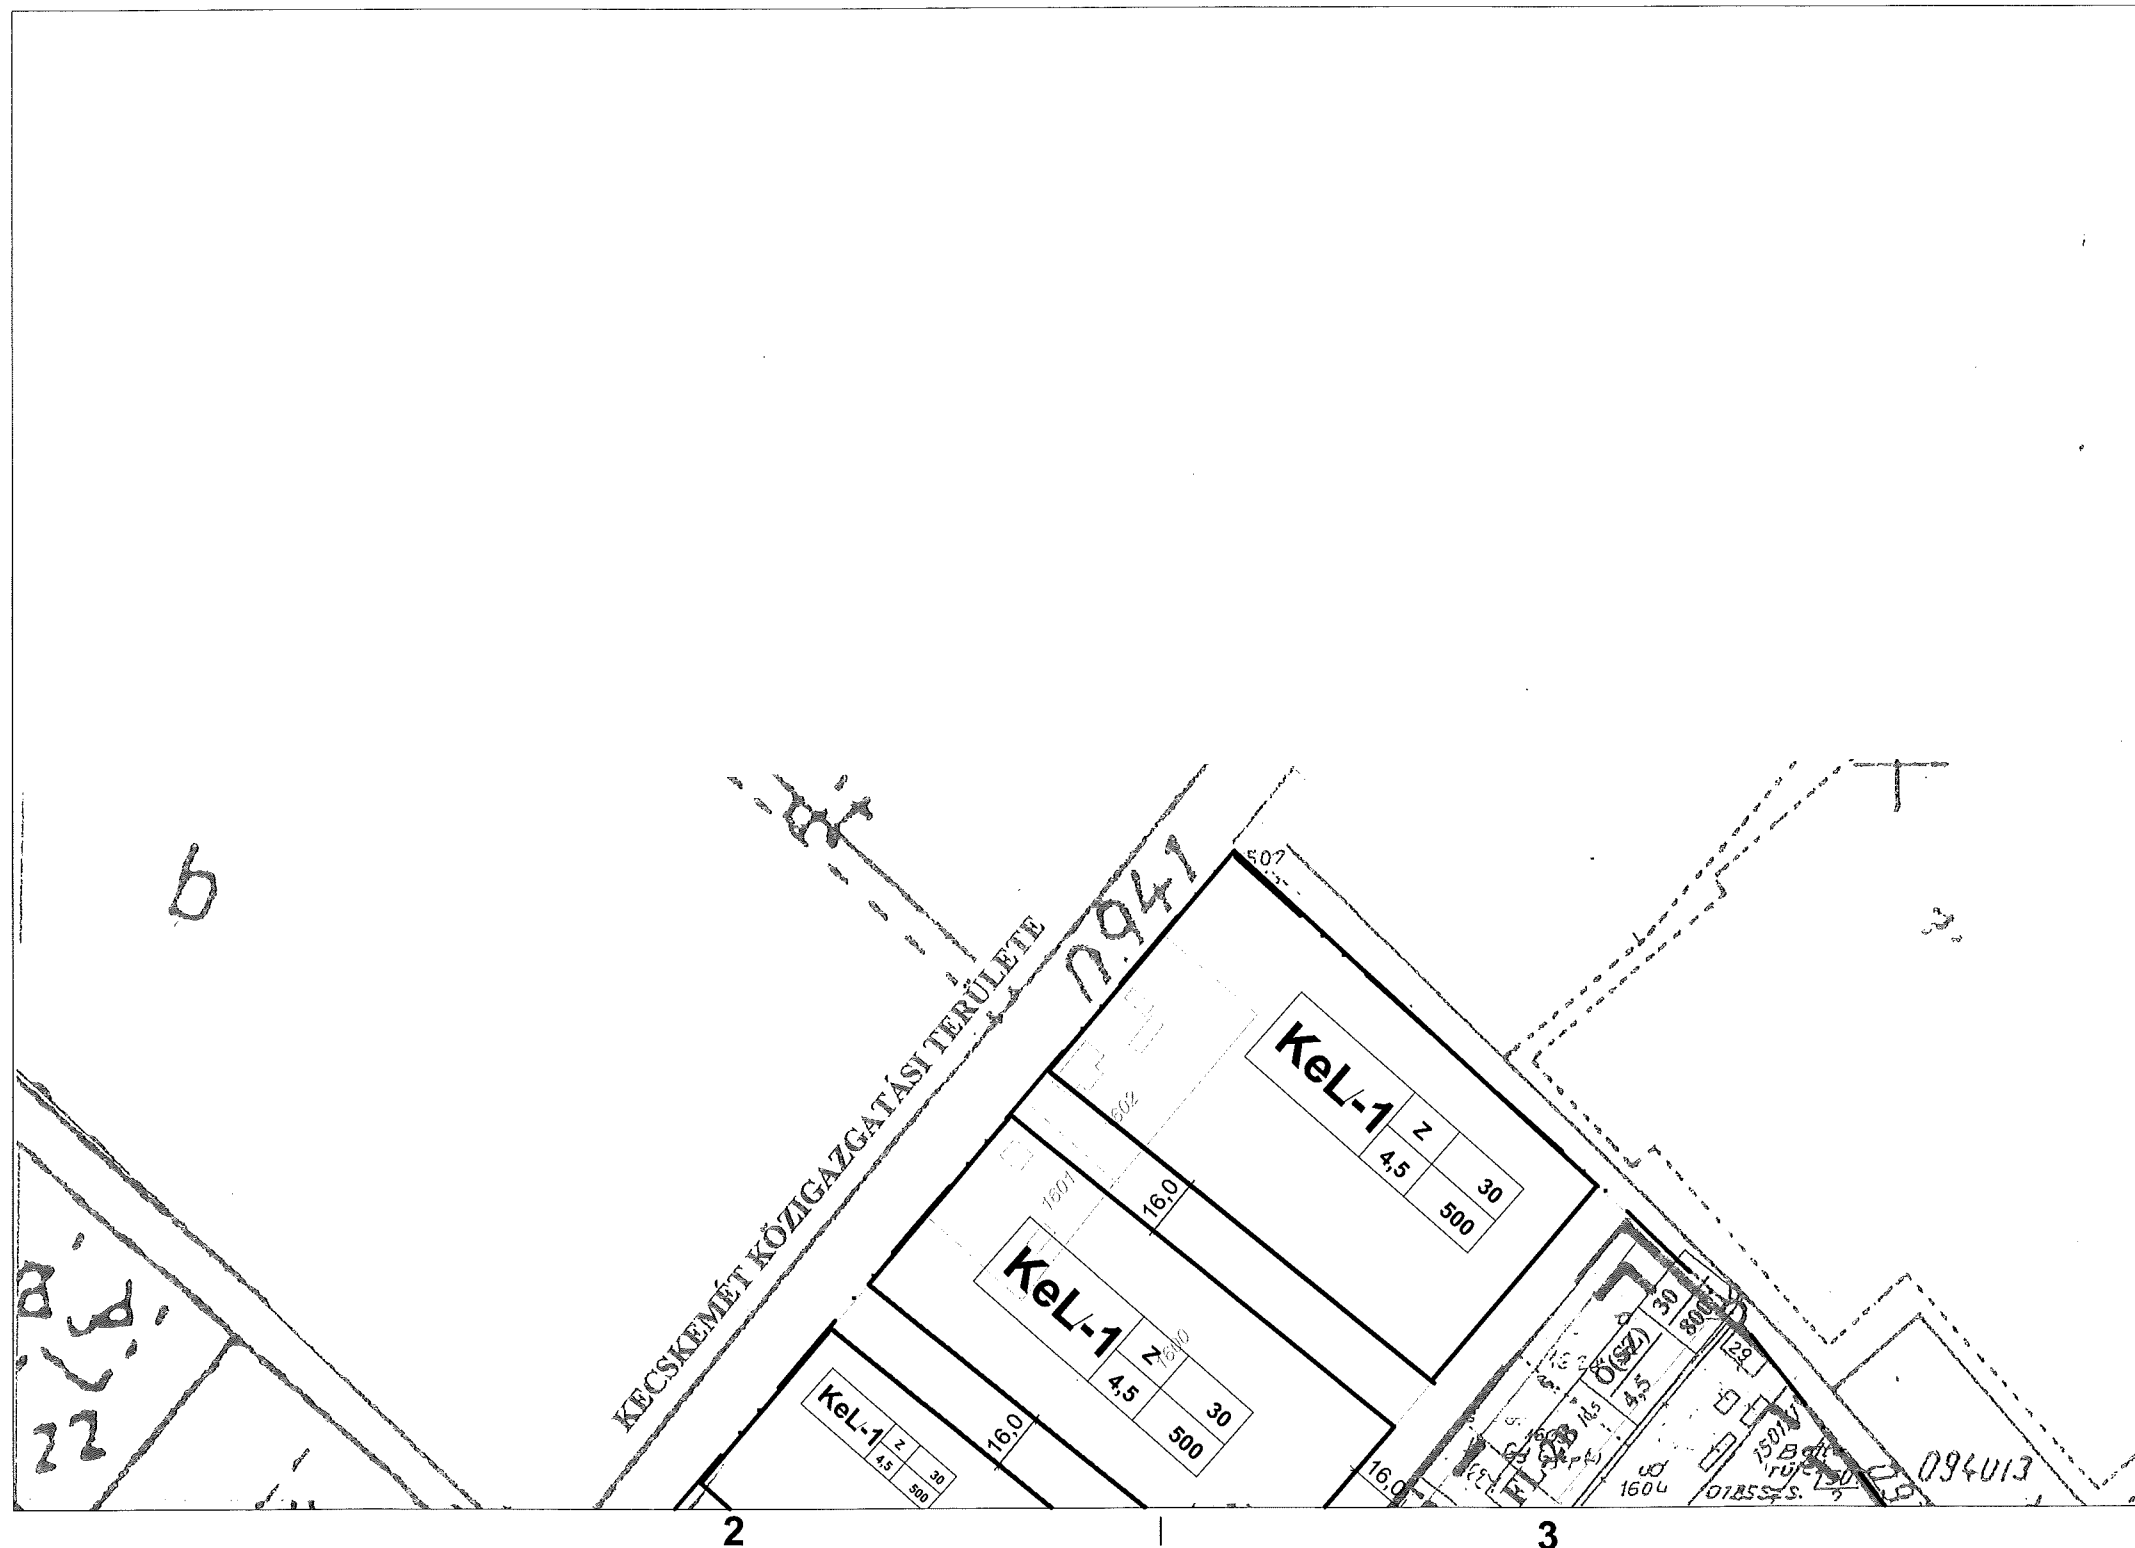

SZT-2
1. szelvény




3. szelvény

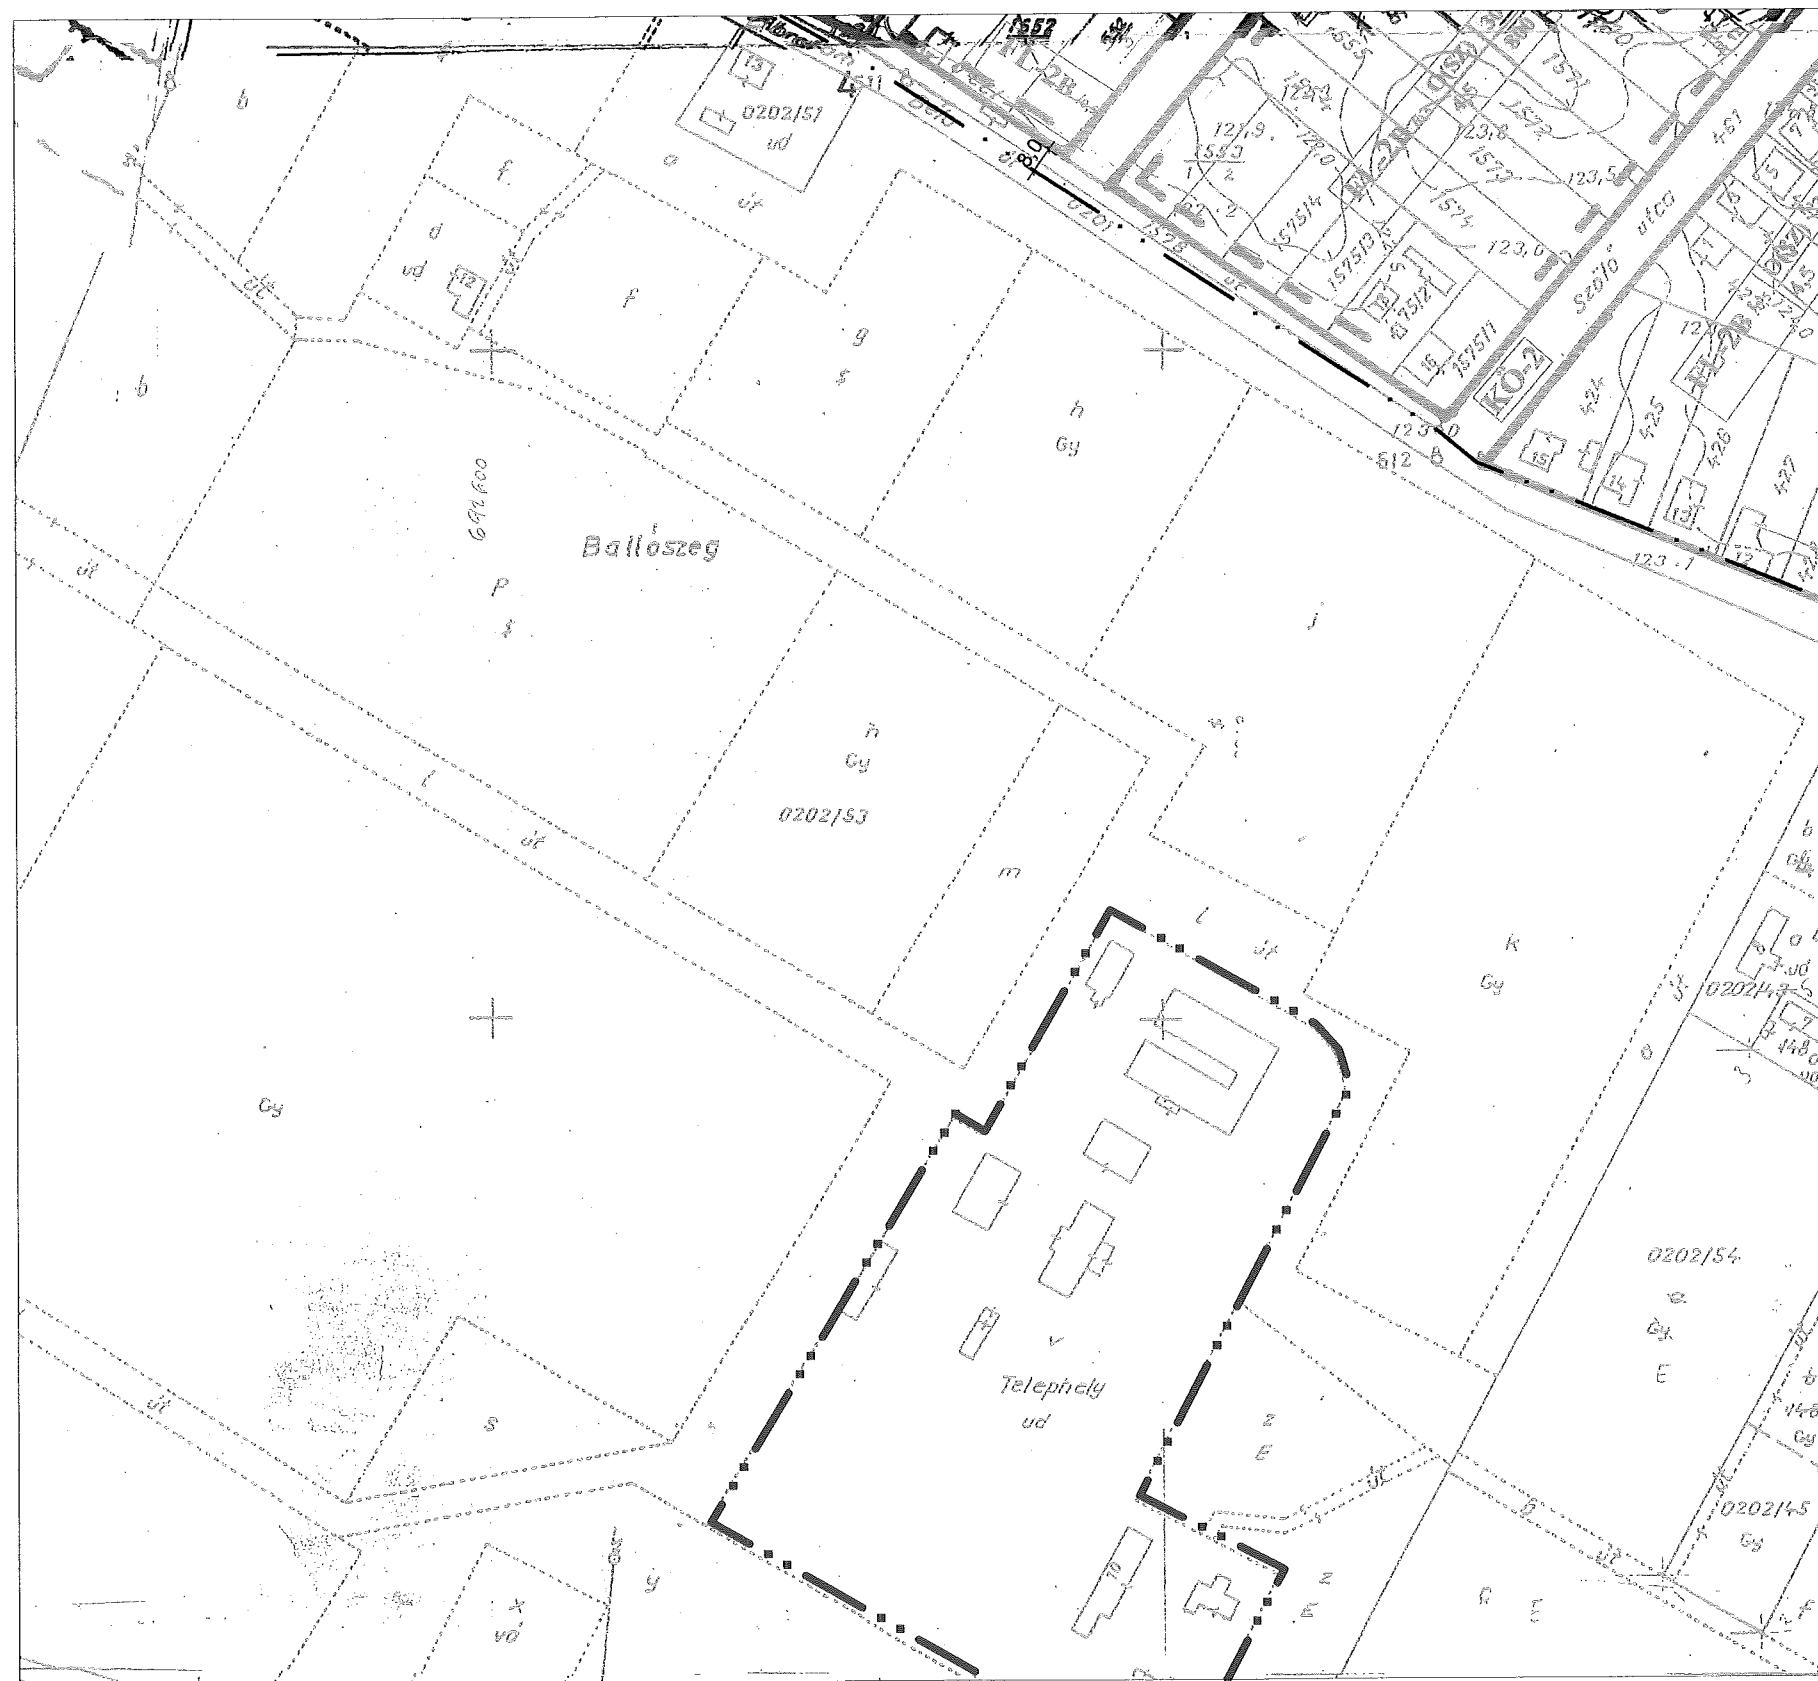


építési hely közterület felőli határvonala

3

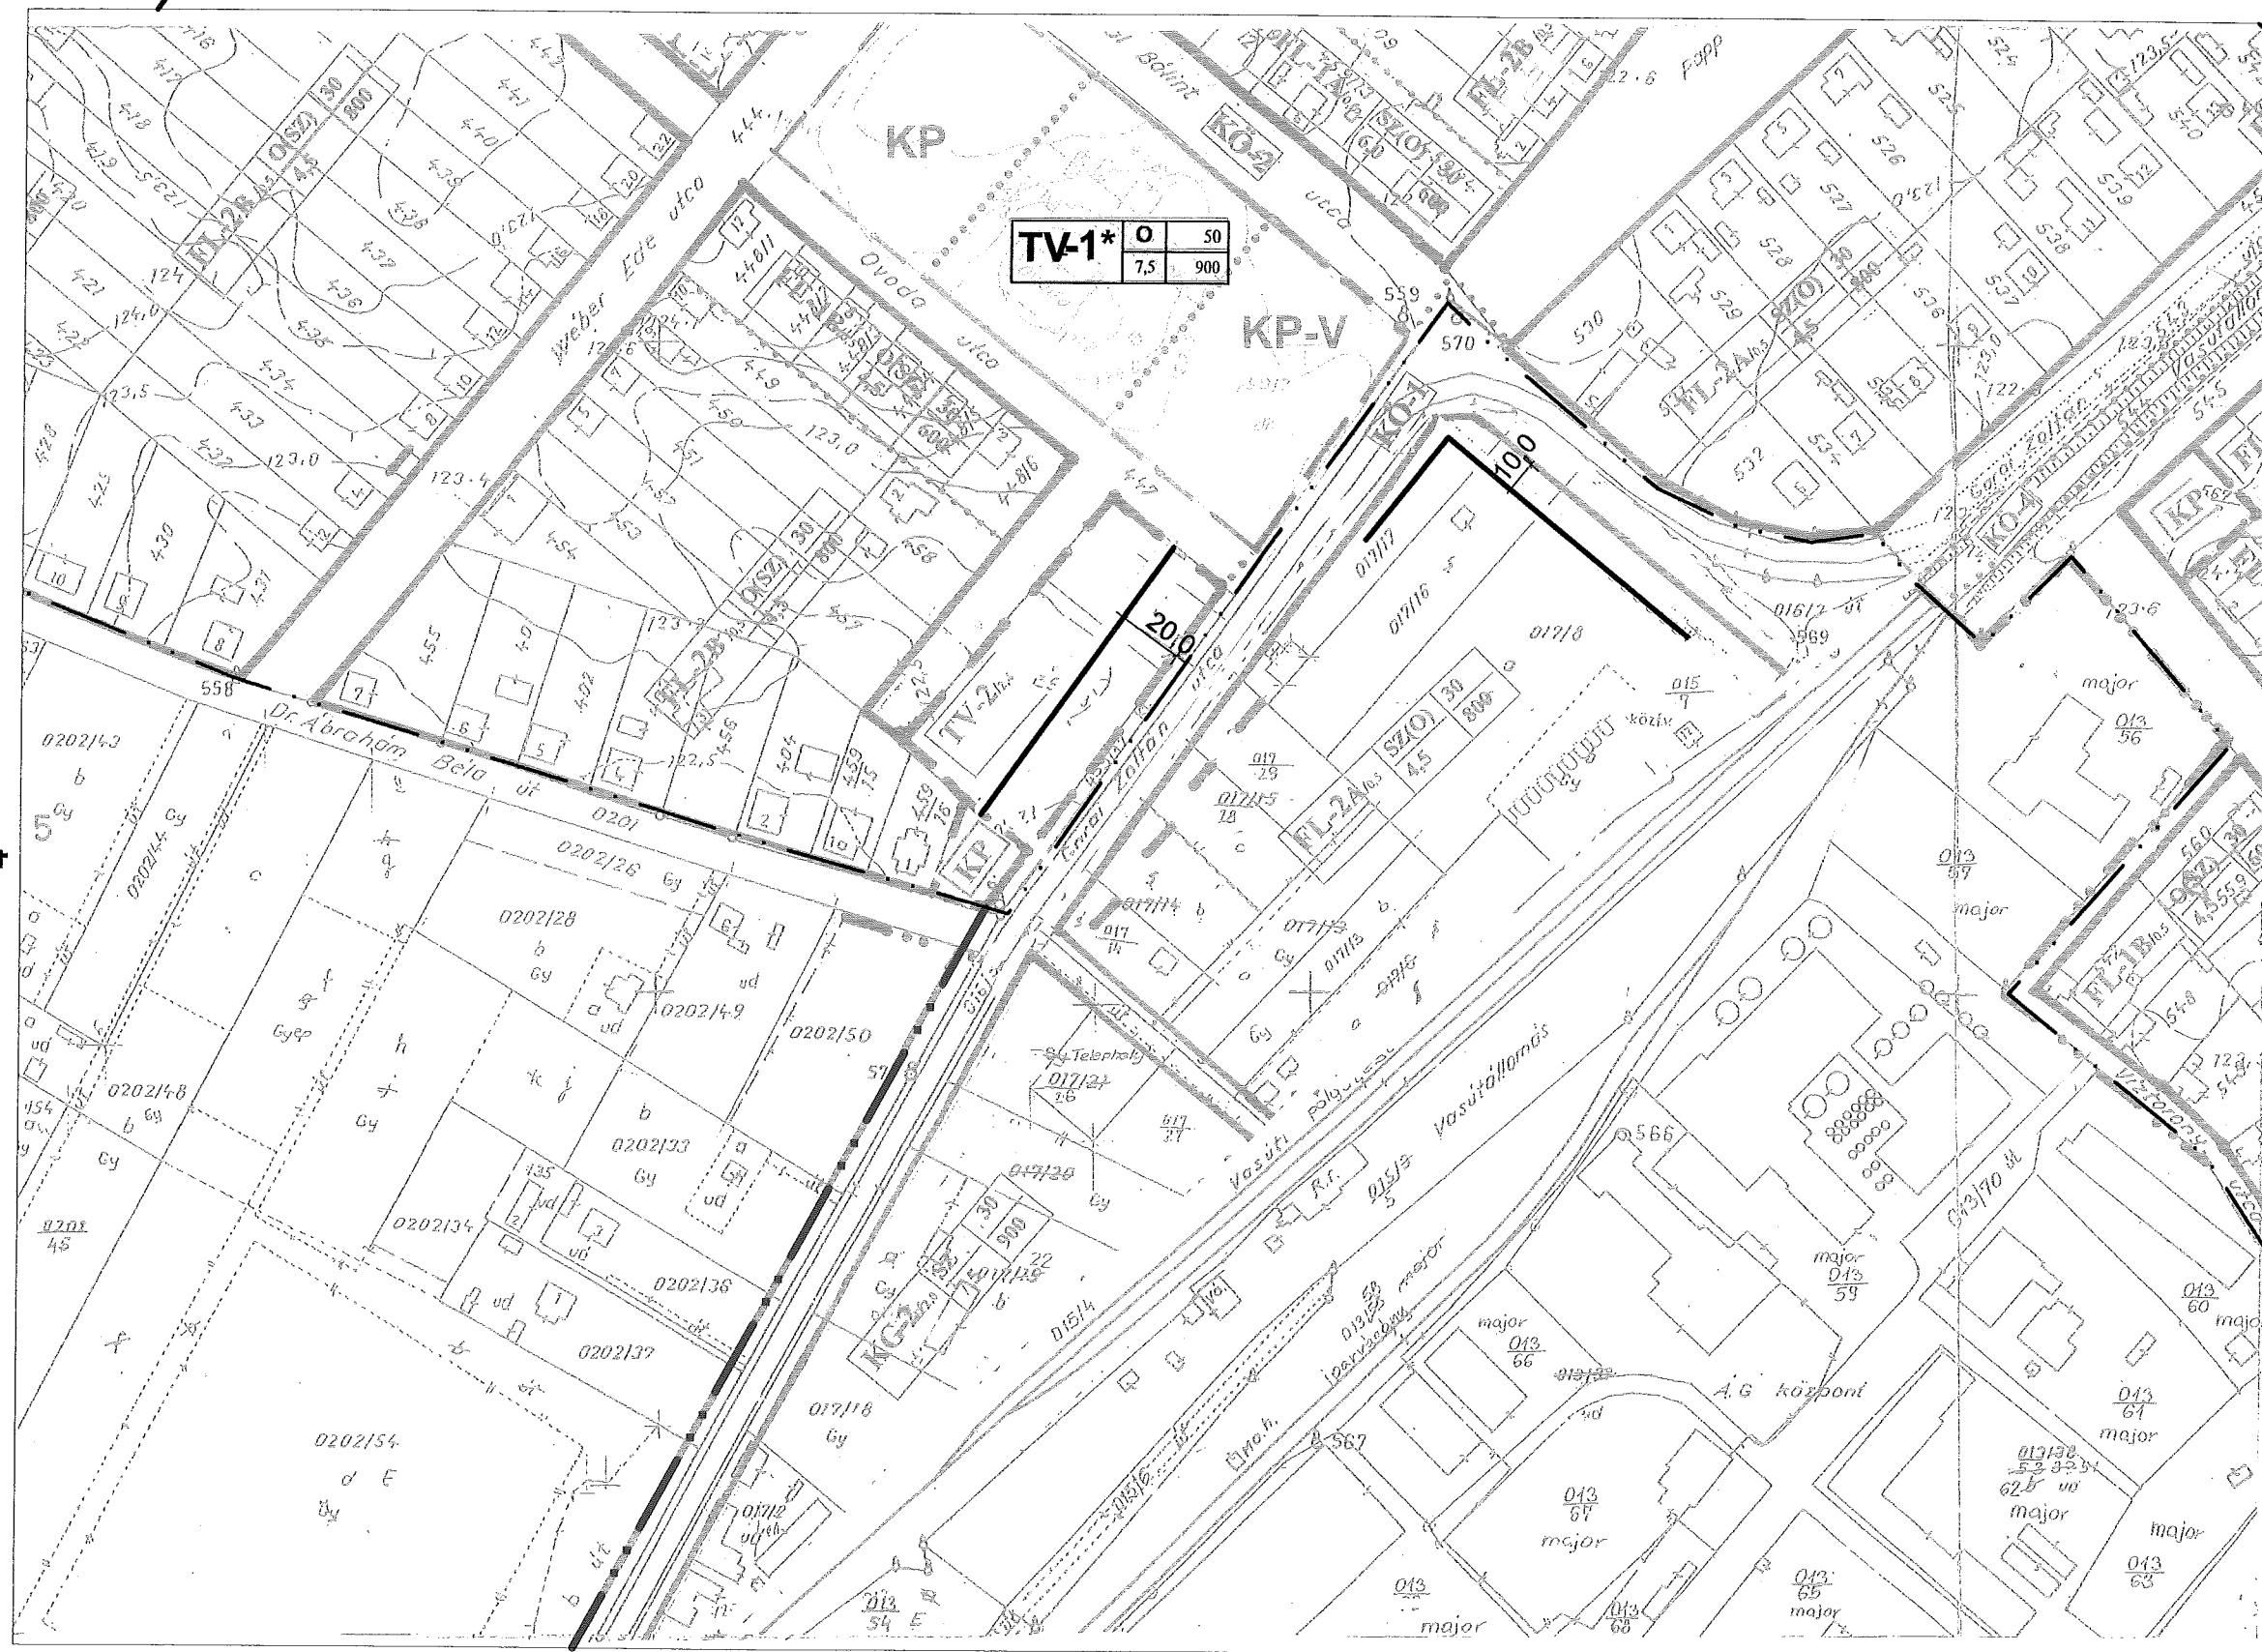


SZT-2
5. szelvény

5

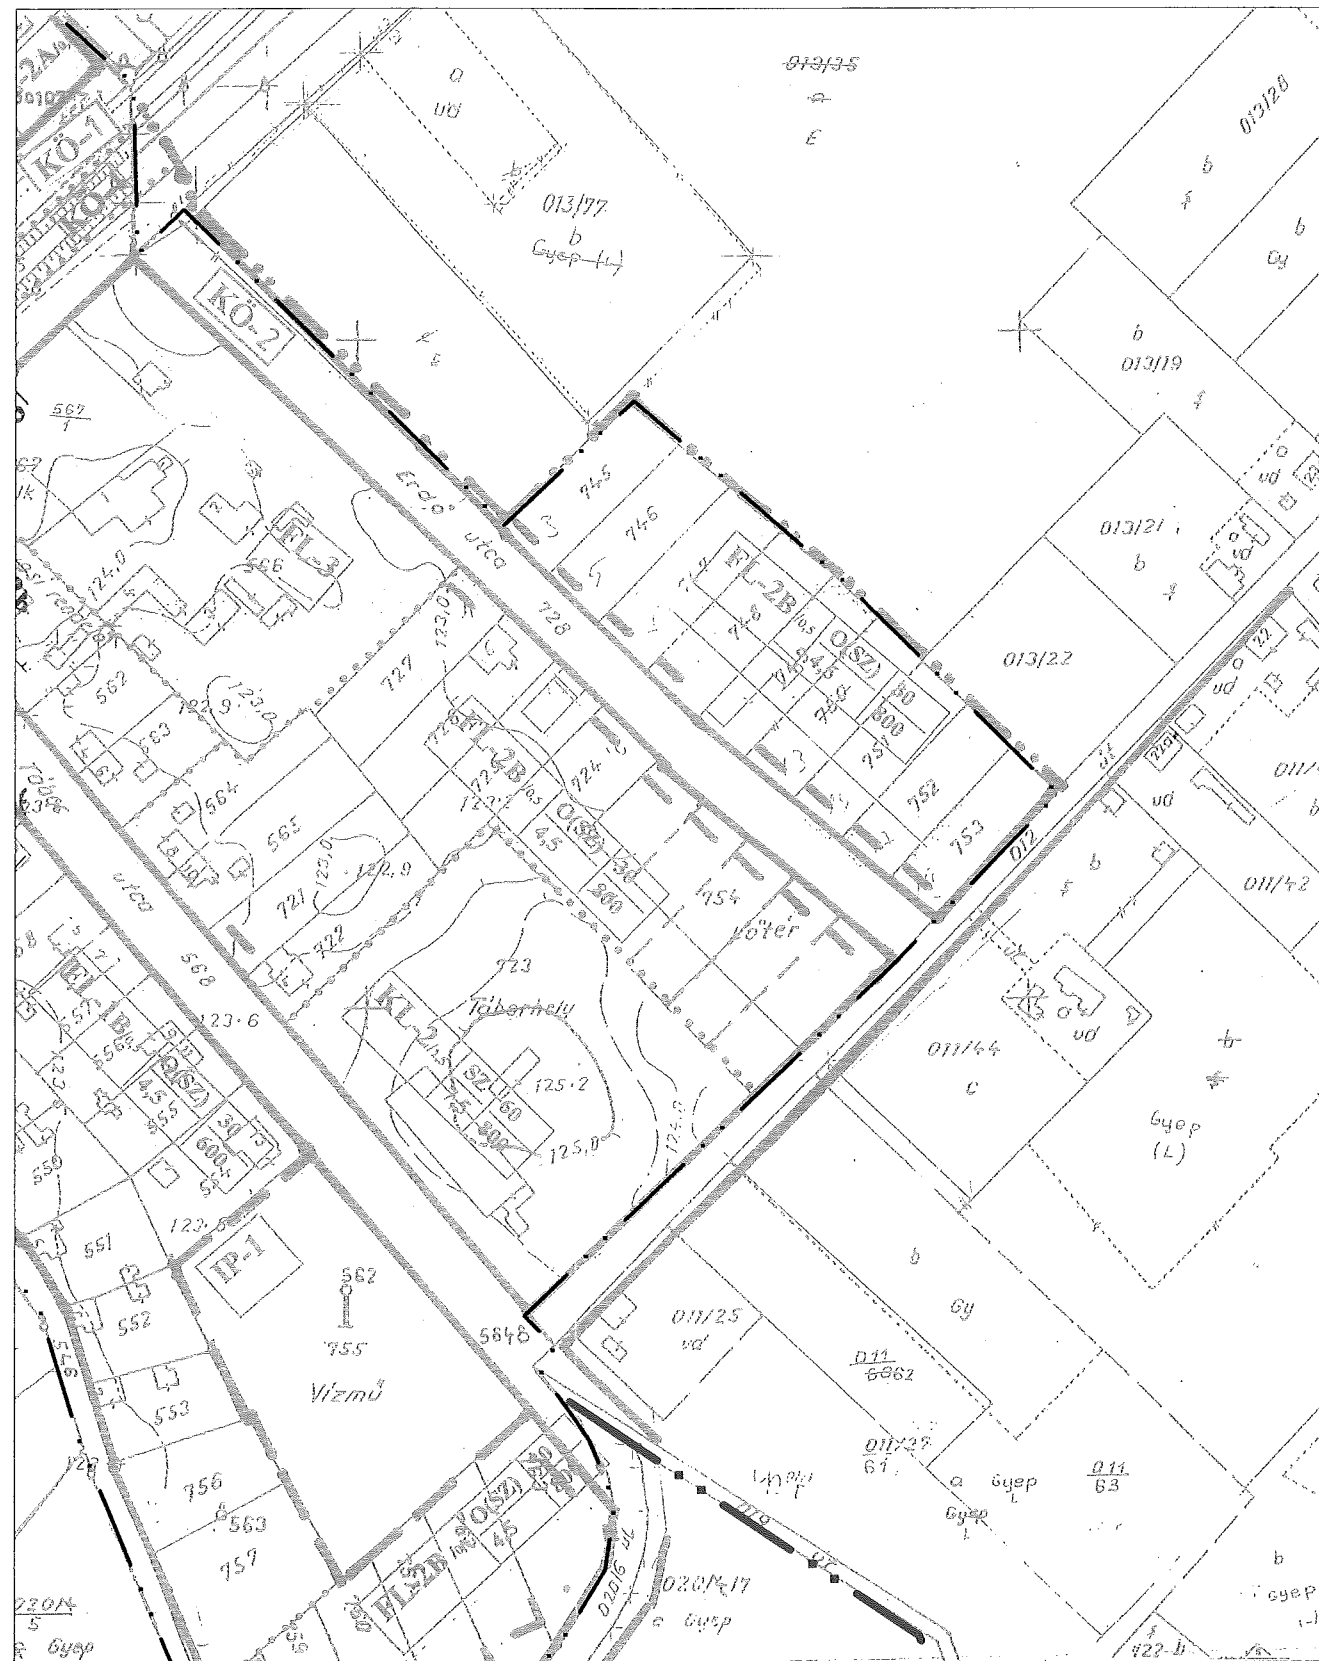

7

SZT-2
 6. szelvény

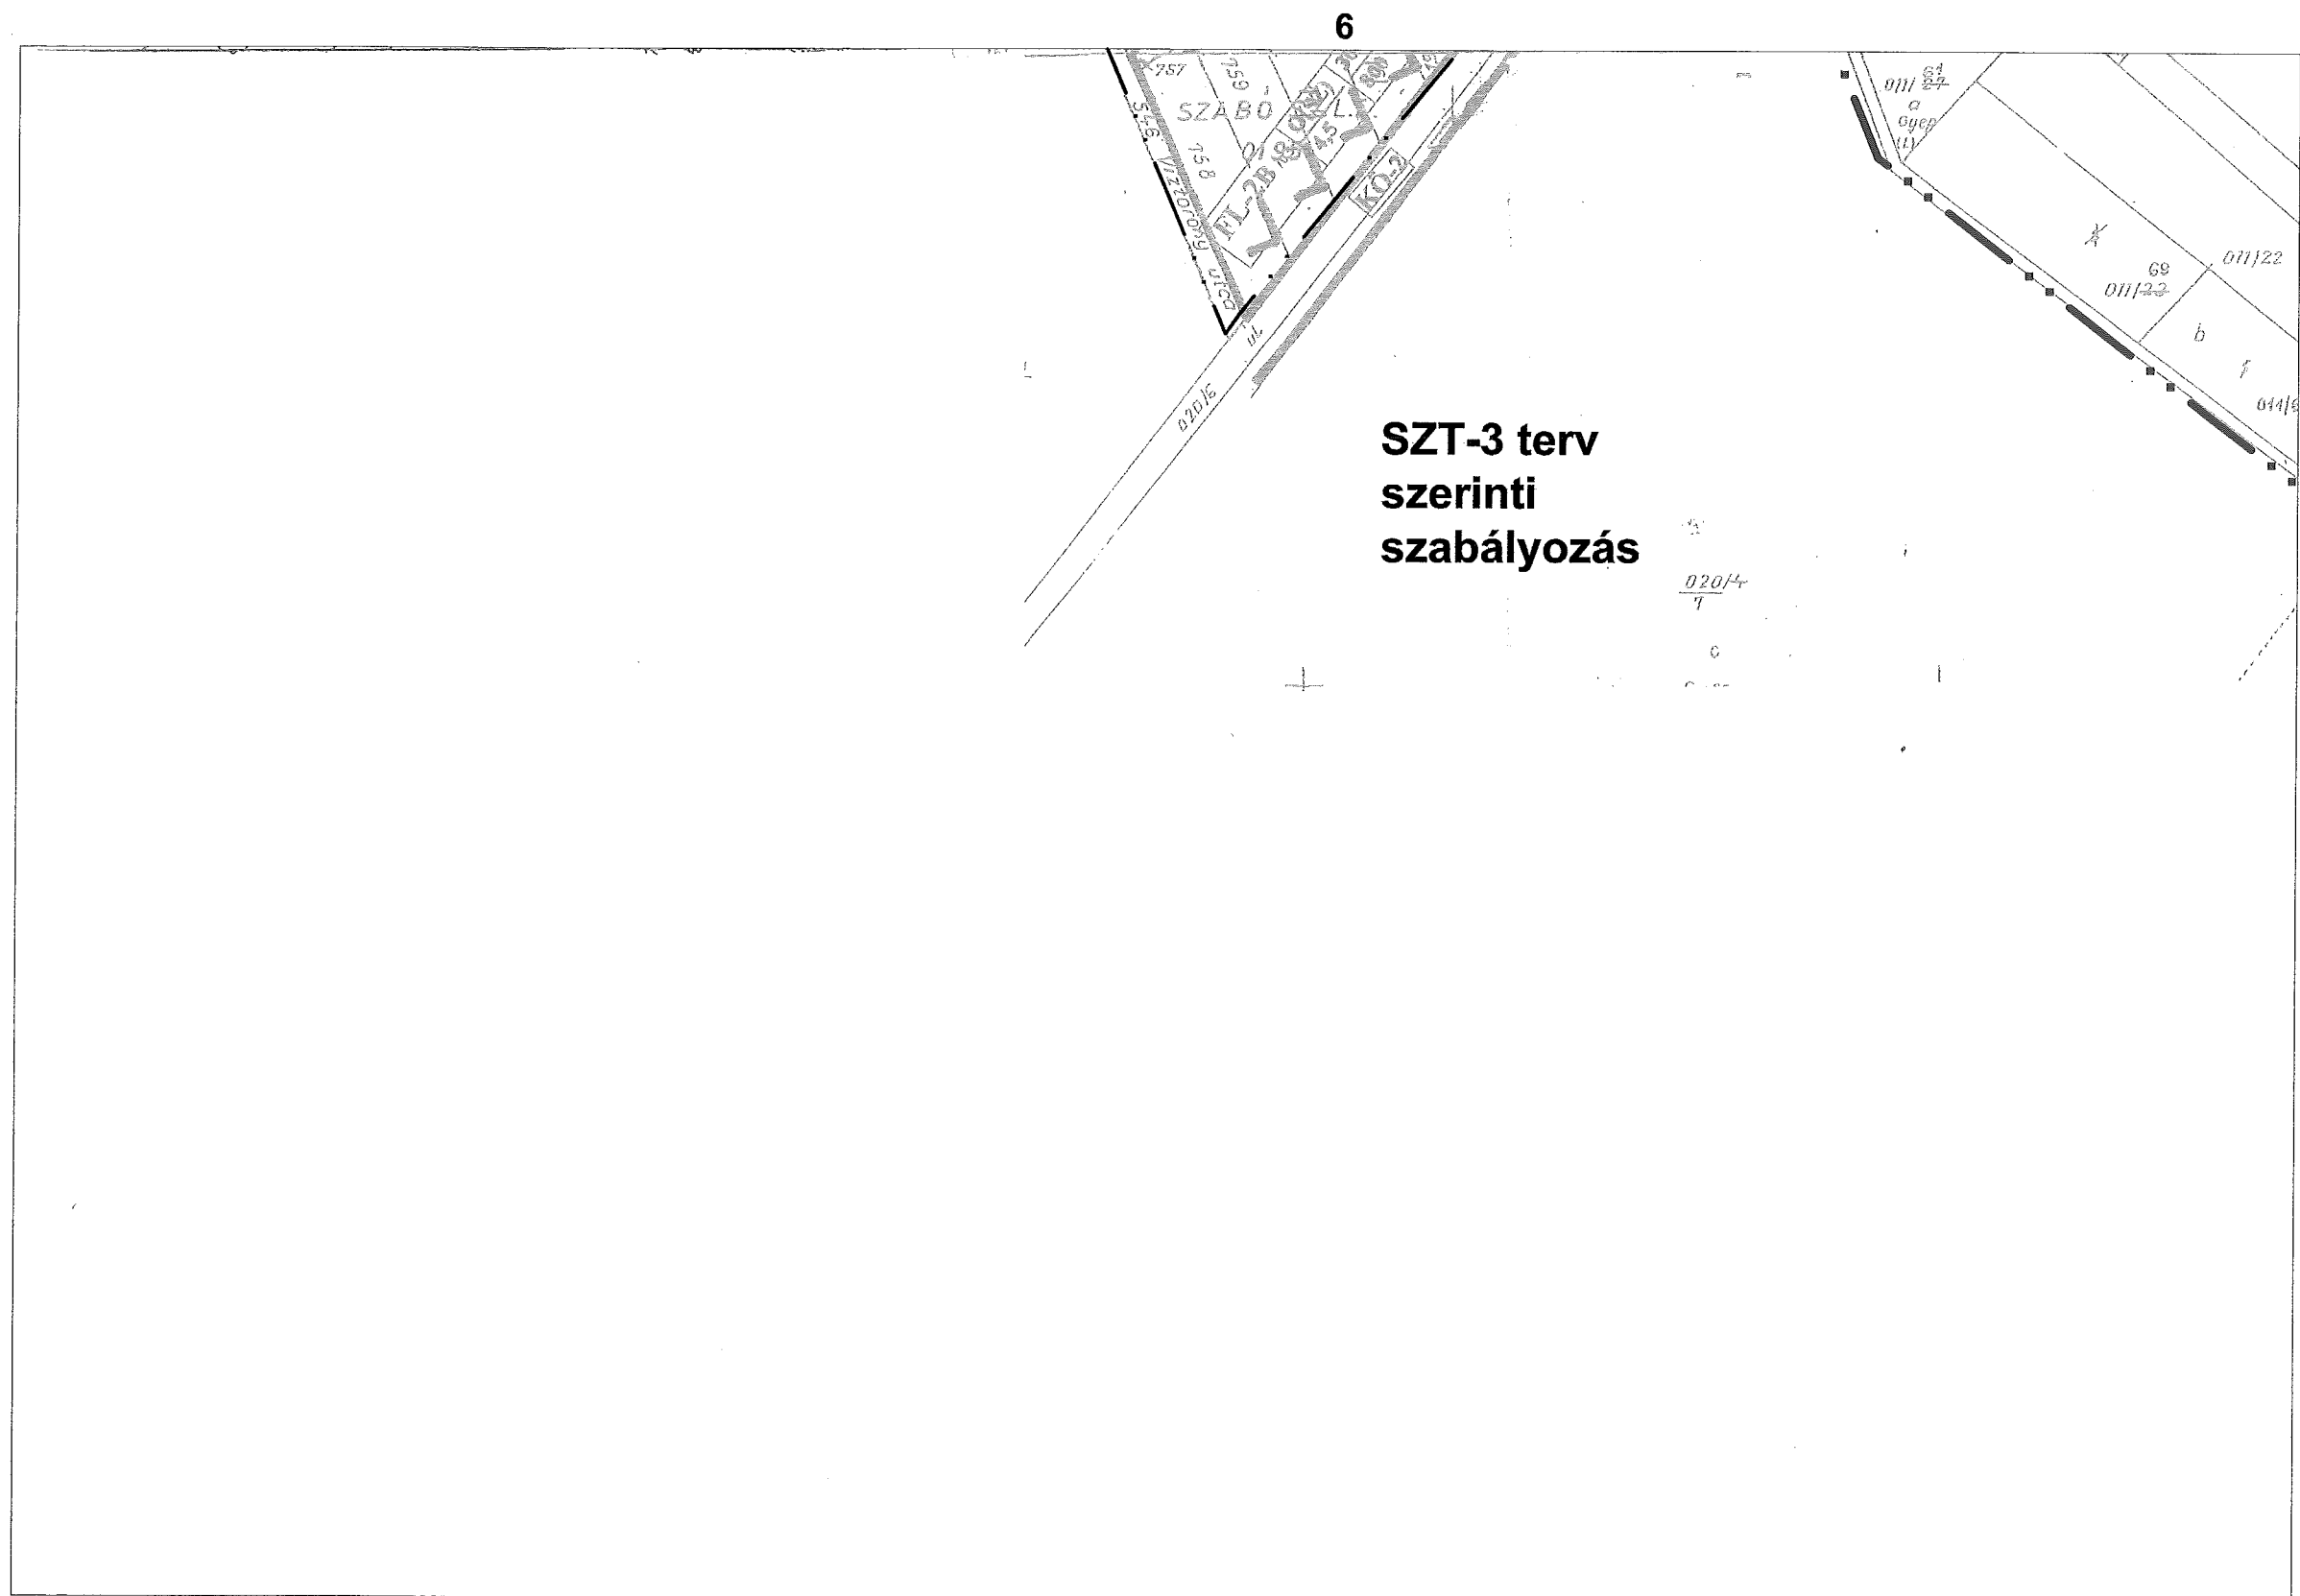

SZT-2

7. szelvény