


1/2015 (I. 28.)

.../2015.(...) önkormányzati rendelet 2/10 melléklete

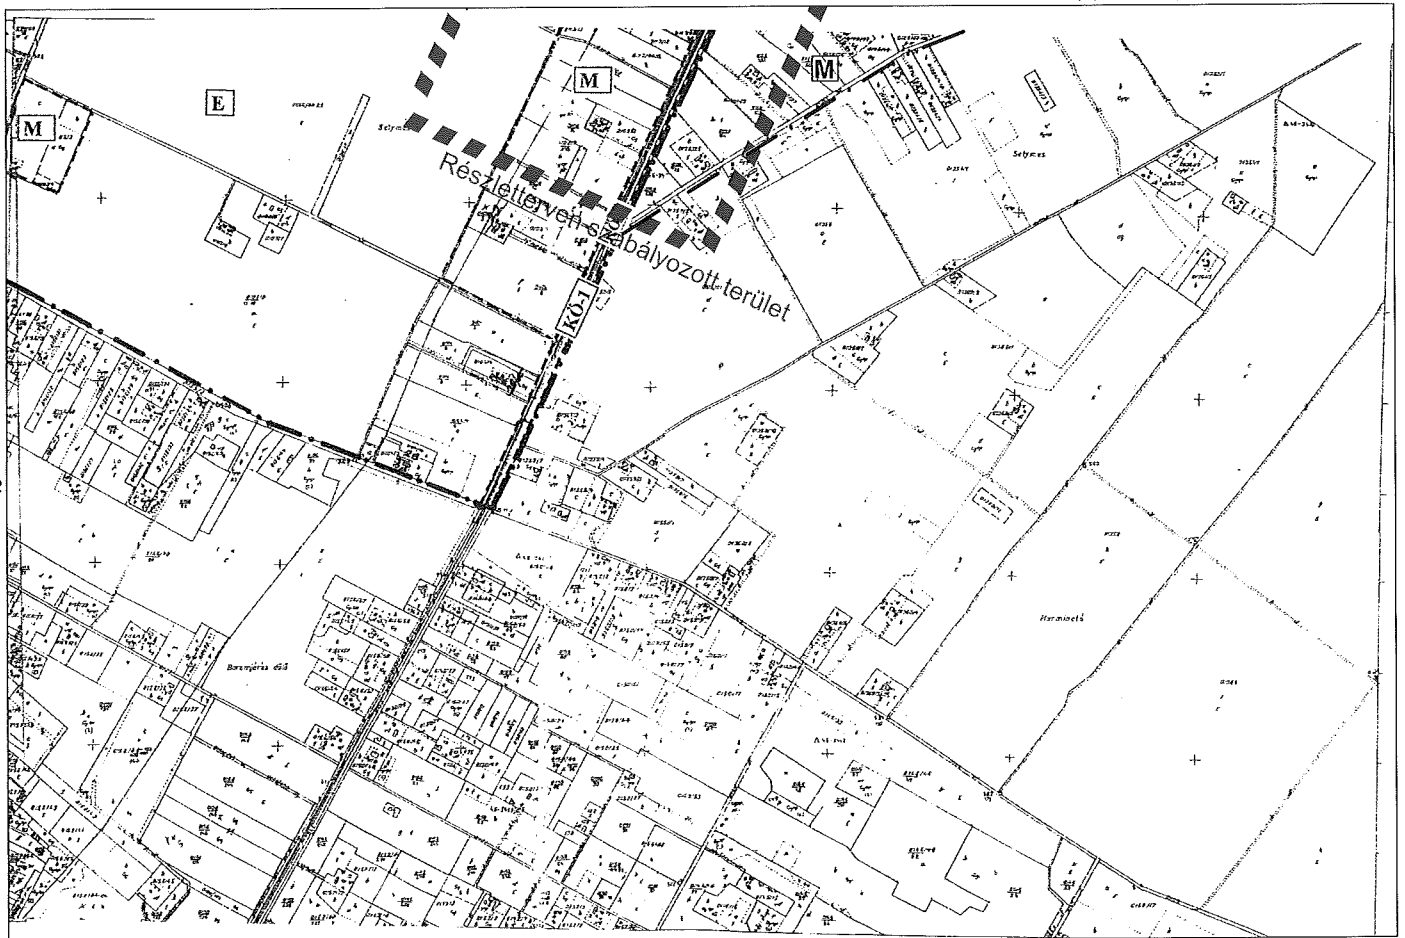

SZT-4 17. szelvény