


építési hely közterület felőli határvonala

3

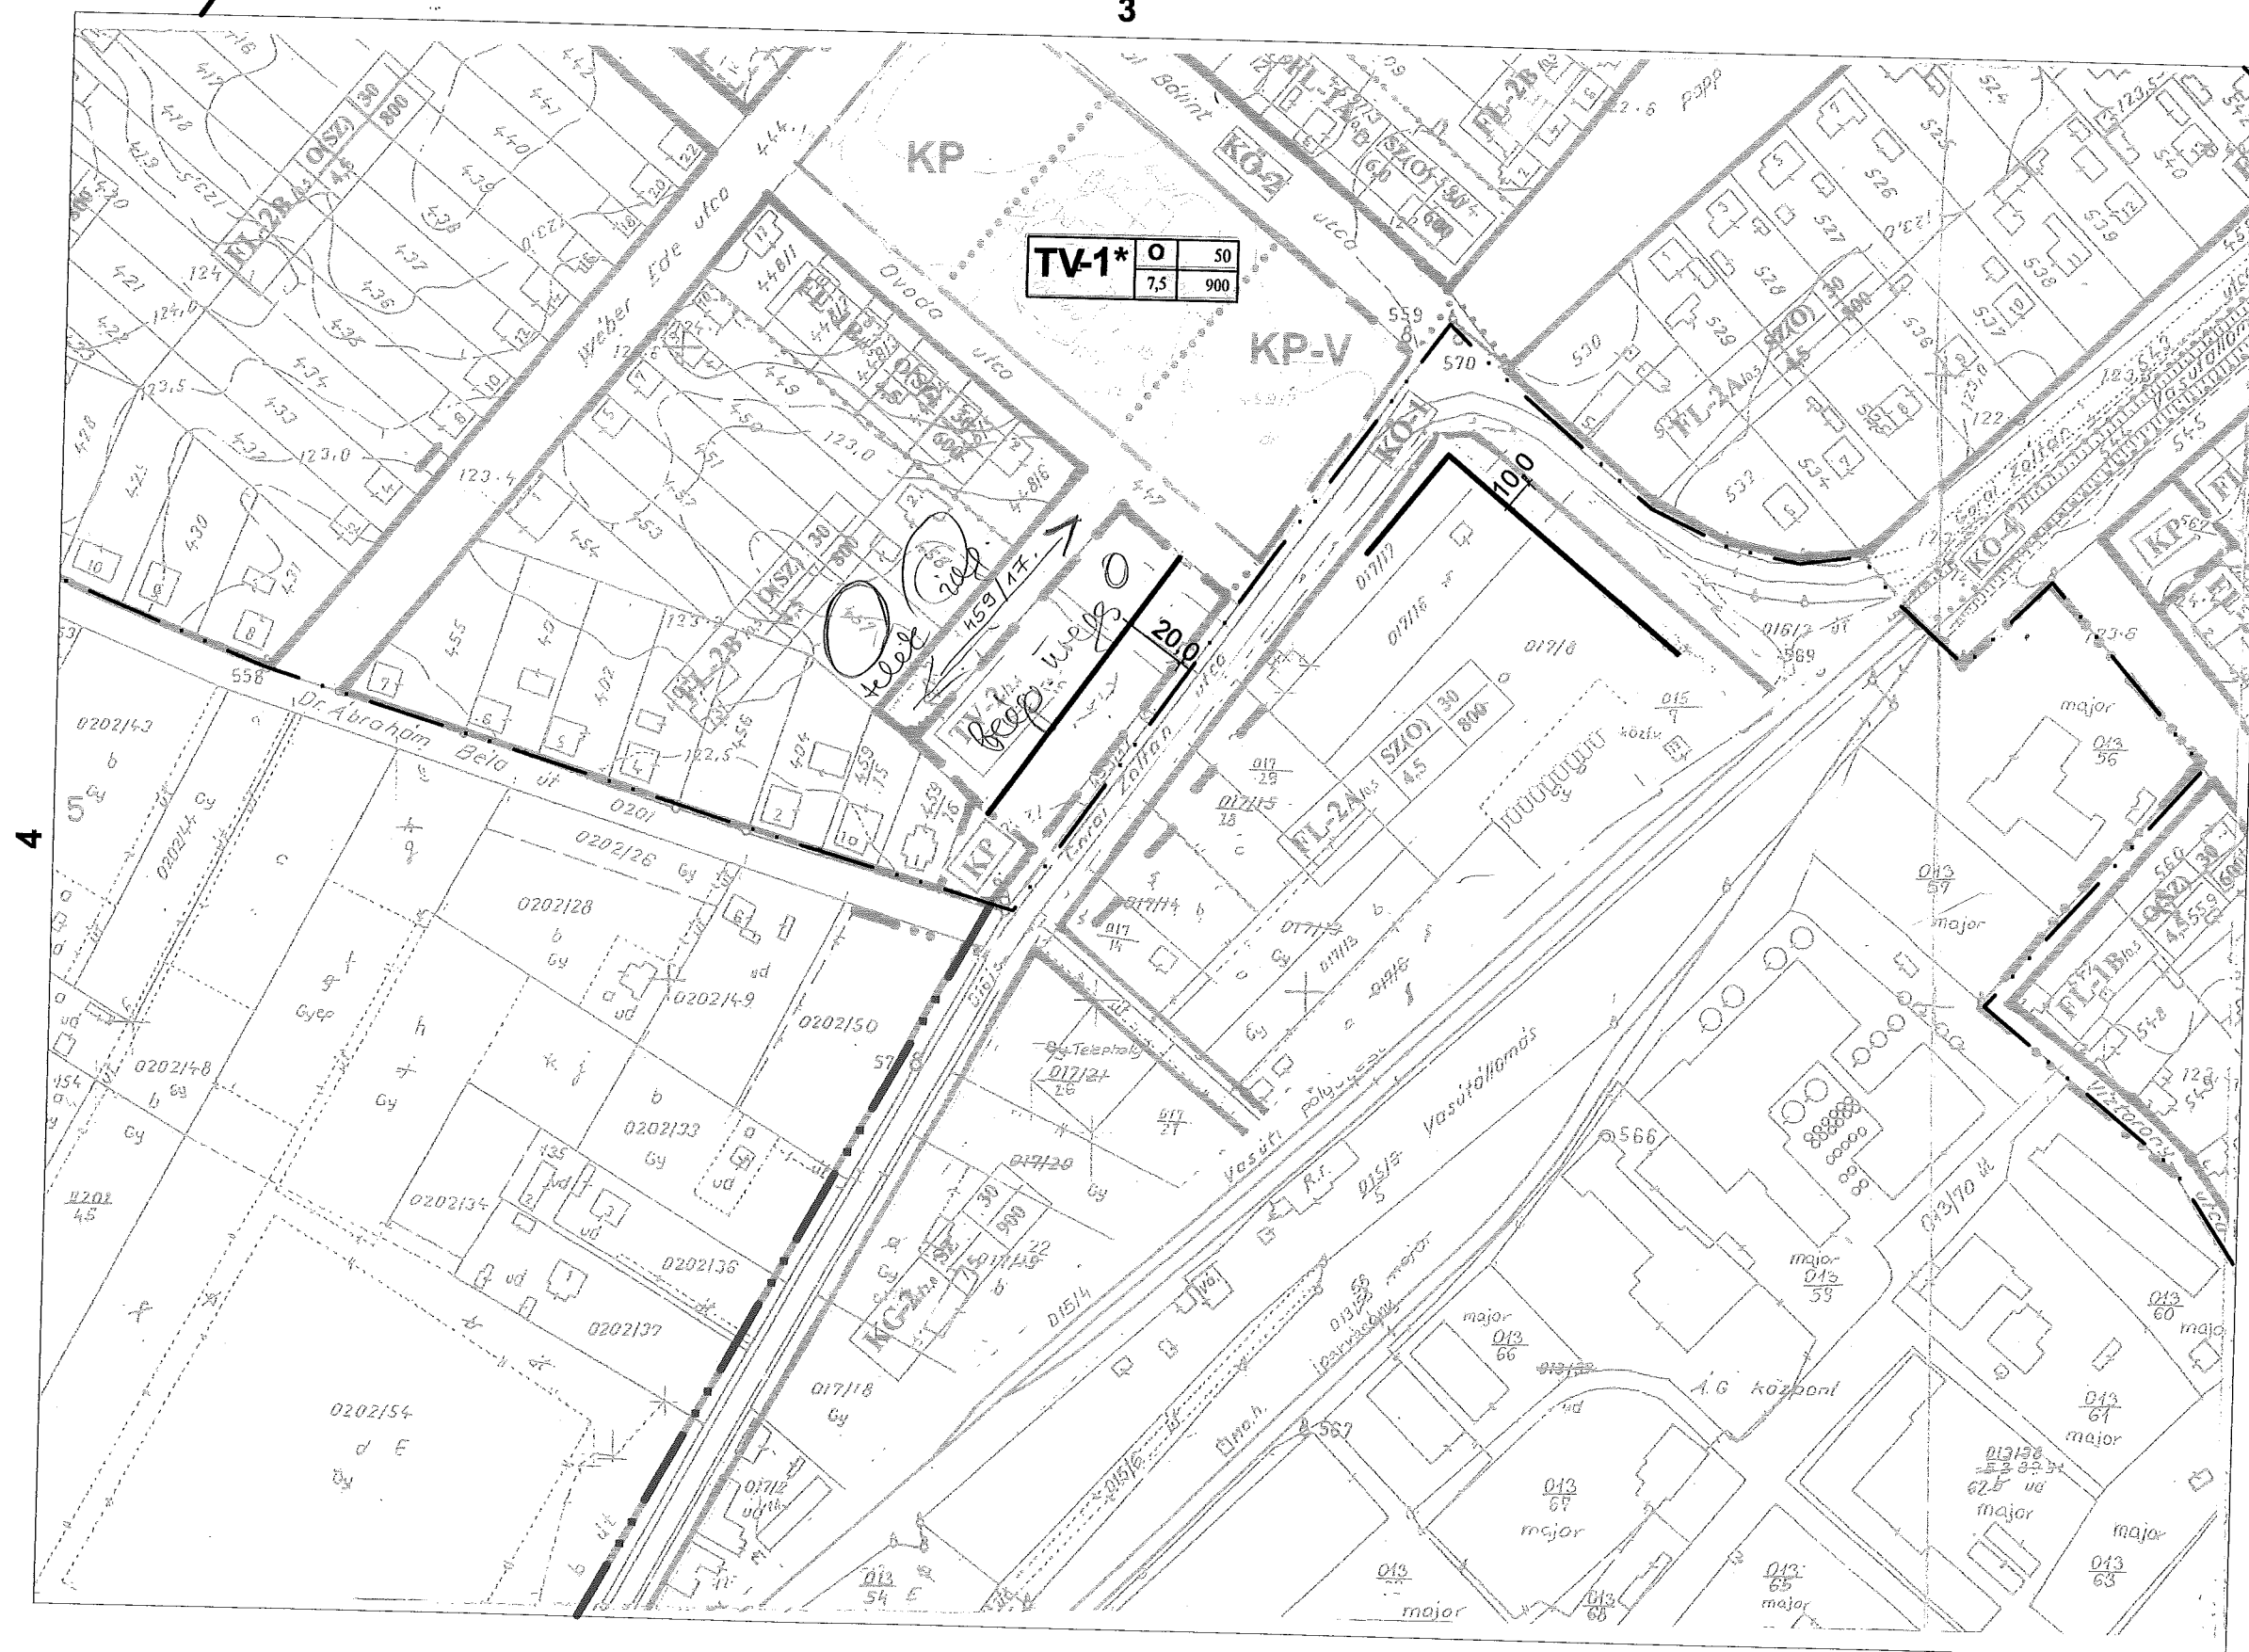

SZT-2

5. szelvény