


[illegible]

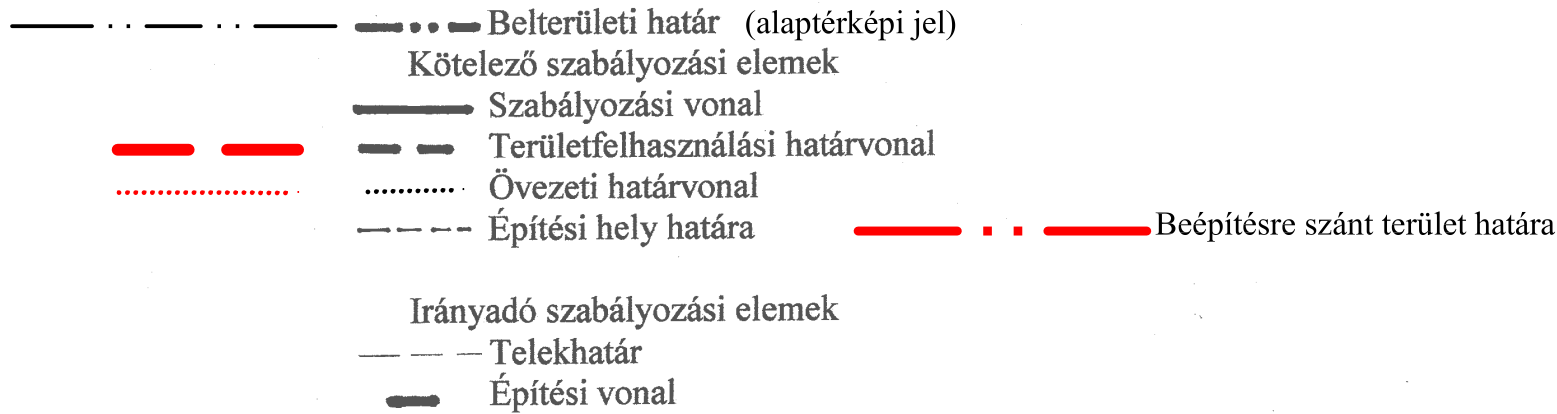

Övezet jele

Területfelhasználás (KÖ Közlekedési és közműelhelyezési terület,
KP közpark, KP-V védőzöld)

KÖ-1 — övezeti azonosító (1 országos mellékút, 2 lakóút, 4.vasút)

Építési övezet jele

Területfelhasználás (KL kisvárosias lakóterület, FL falusias lakóterület
TV településközpont vegyes terület, KG kereskedelmi szolgáltató terület
Spk:különleges terület-sportterület)

Építési övezeti azonosító jel

Szinterületi sűrűség

Beépítési mód (SZ szabadonálló, Z zárt sorú, O oldalhatáron álló,
K kialakult helyzet)

beépítettség max %


FL-1/0,5	SZ-Z-O-K	40
	4,5	500

min telekterület (m²)

Max építménymagasság (m)

Az alaptérkép Helvecia Kecskeméti Körzeti Földhivatalban vezetett 1:2 000 méretarányú belterületi és volt zártkerti nyilvántartási térképszelvényeinek másolata, külterület 1:4000 méretarányú nyilvántartási térképszelvények nagyítása


ÉPÍTÉSZMŰHELY Kft	HELVÉCIA Községi Önkormányzat	2001.
	Megbízó	Dátum
Kecskemét Petőfi Sándor u. 9. V. 99. Tel./Fax.:76-482-916	HELVÉCIA Településrendezési Terve KÖZPONTI BELTERÜLET SZABÁLYOZÁSA	
	Tárgy	
	6/2002.(IV.2.) rendelettel jóváhagyott	
Tervező: Szilberhorn Erzsébet Ügyvezető: Vas Tibor	1:2000 Munkarész Lépték	SZT-1 Terv száma

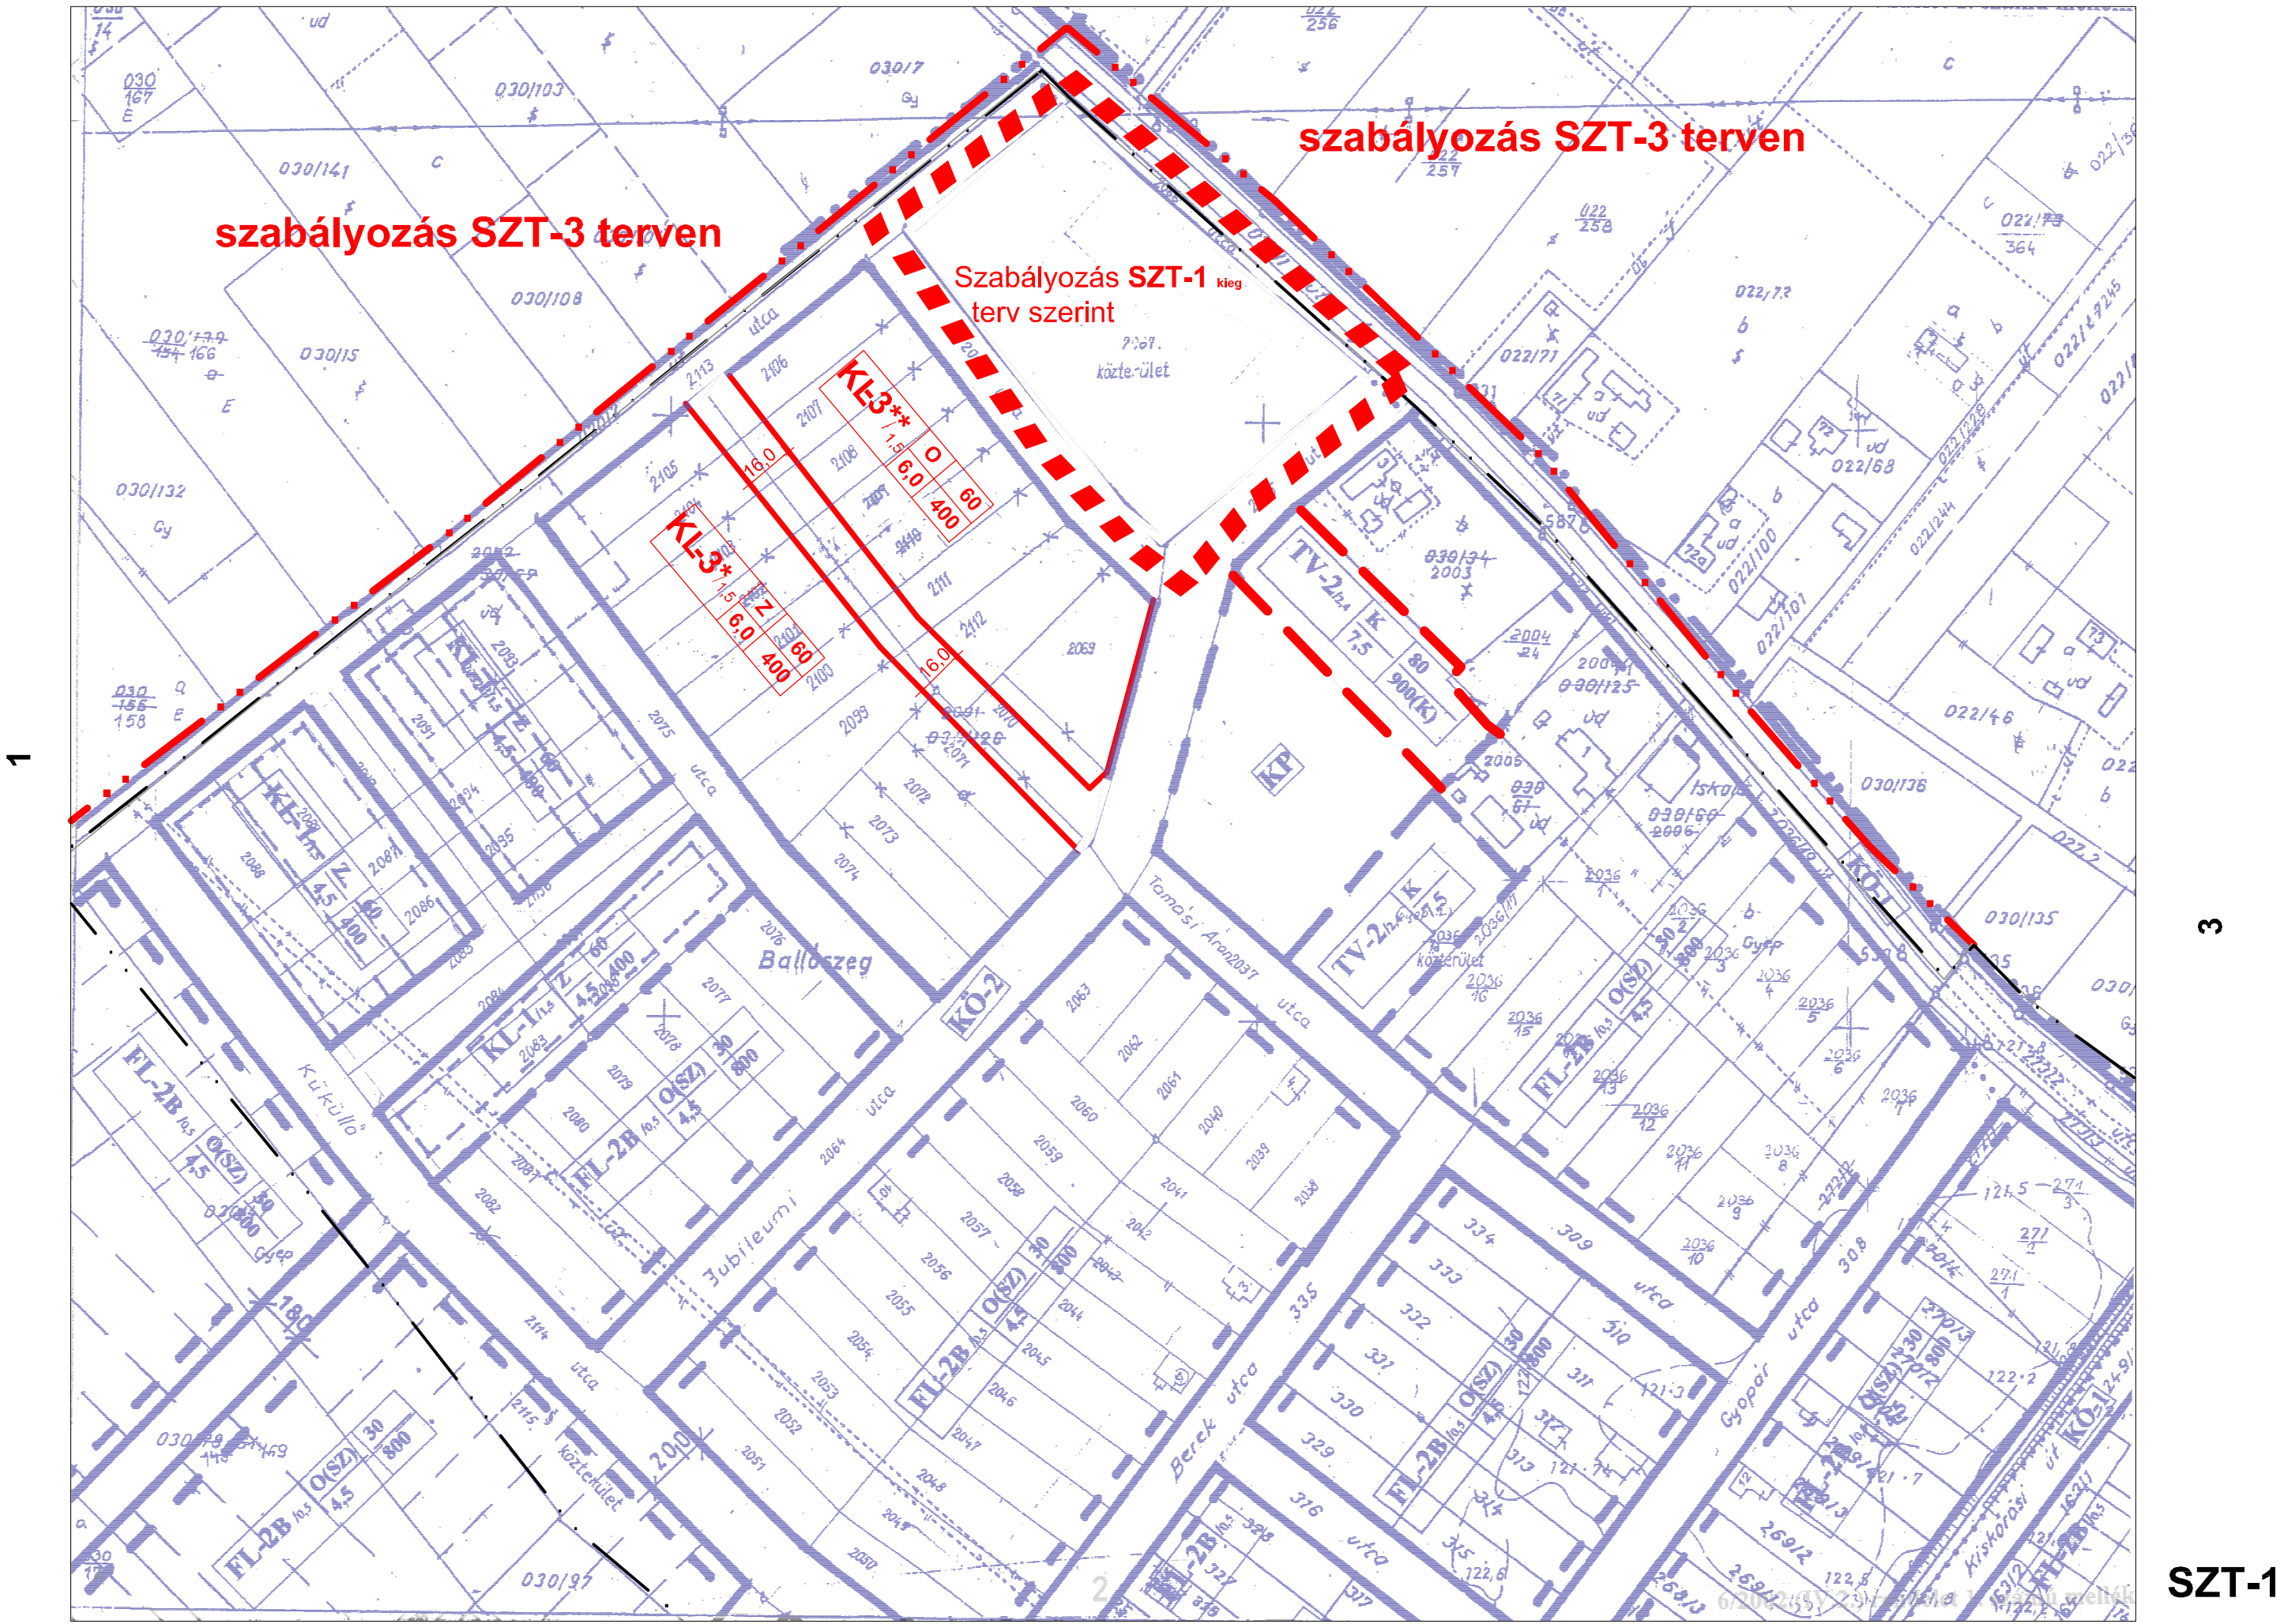

SZT-1
2. szelvény


m=1:1 000

SZT-1 kieg

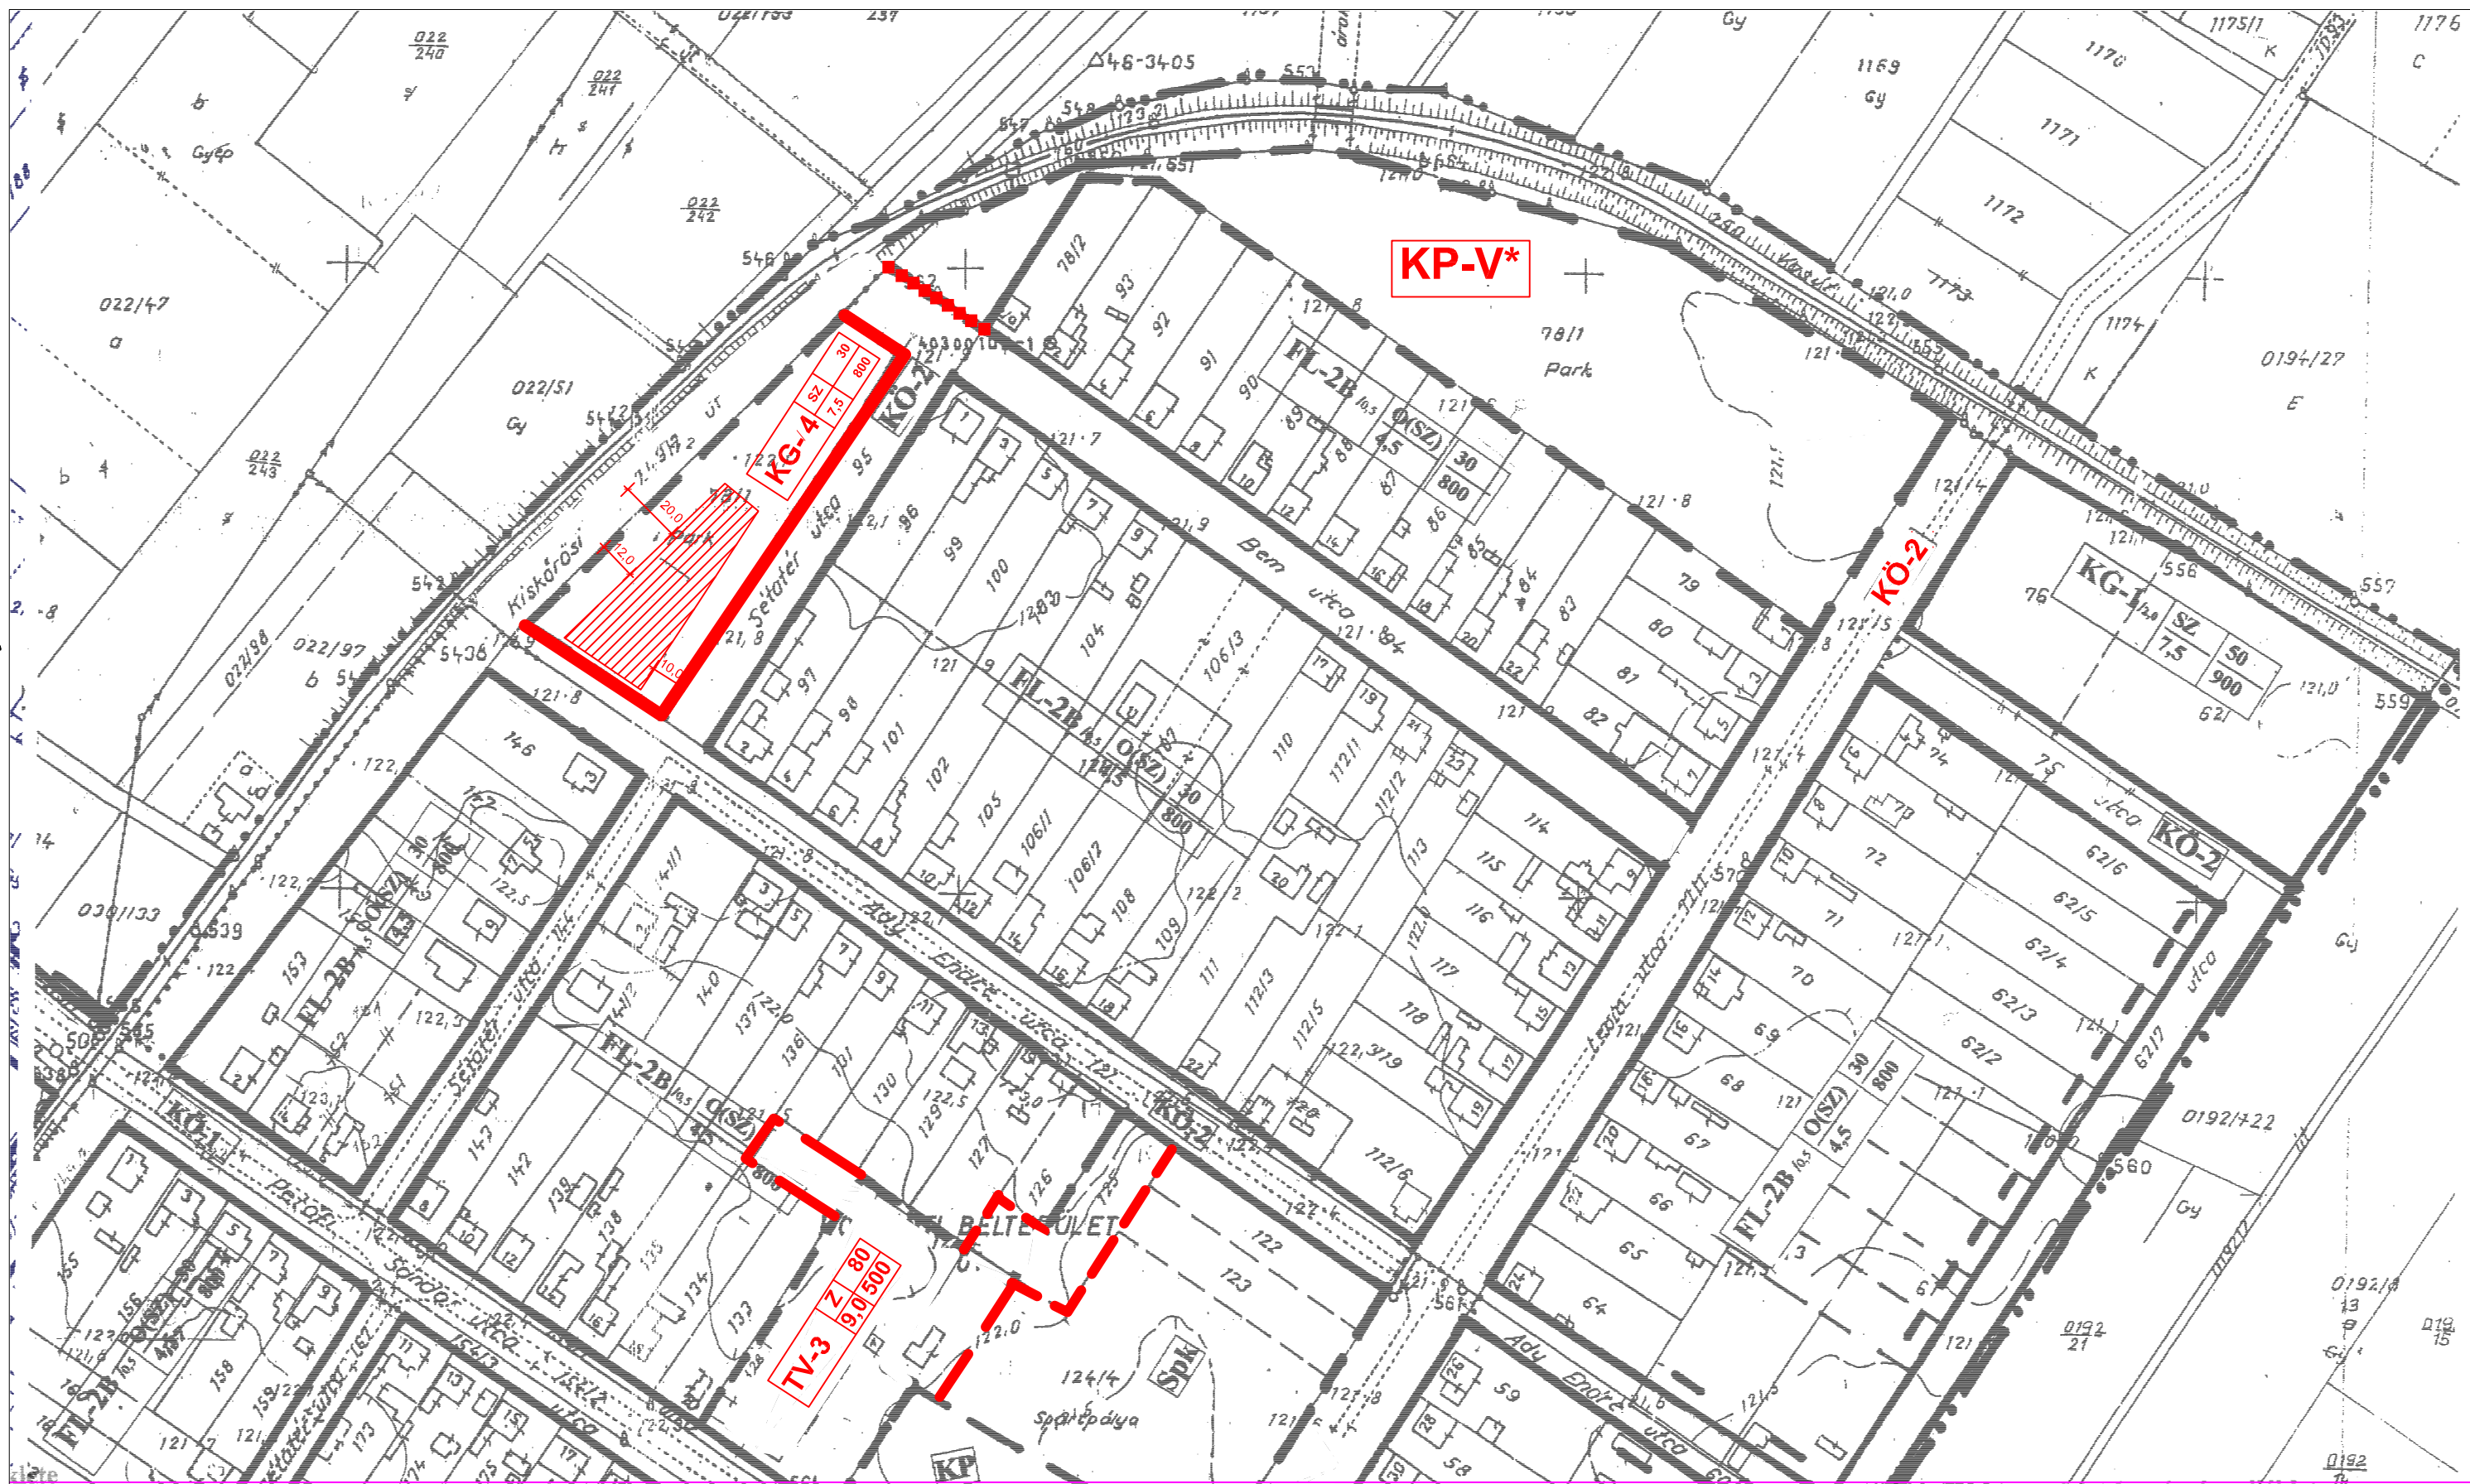



SZT-1

3. szelvény

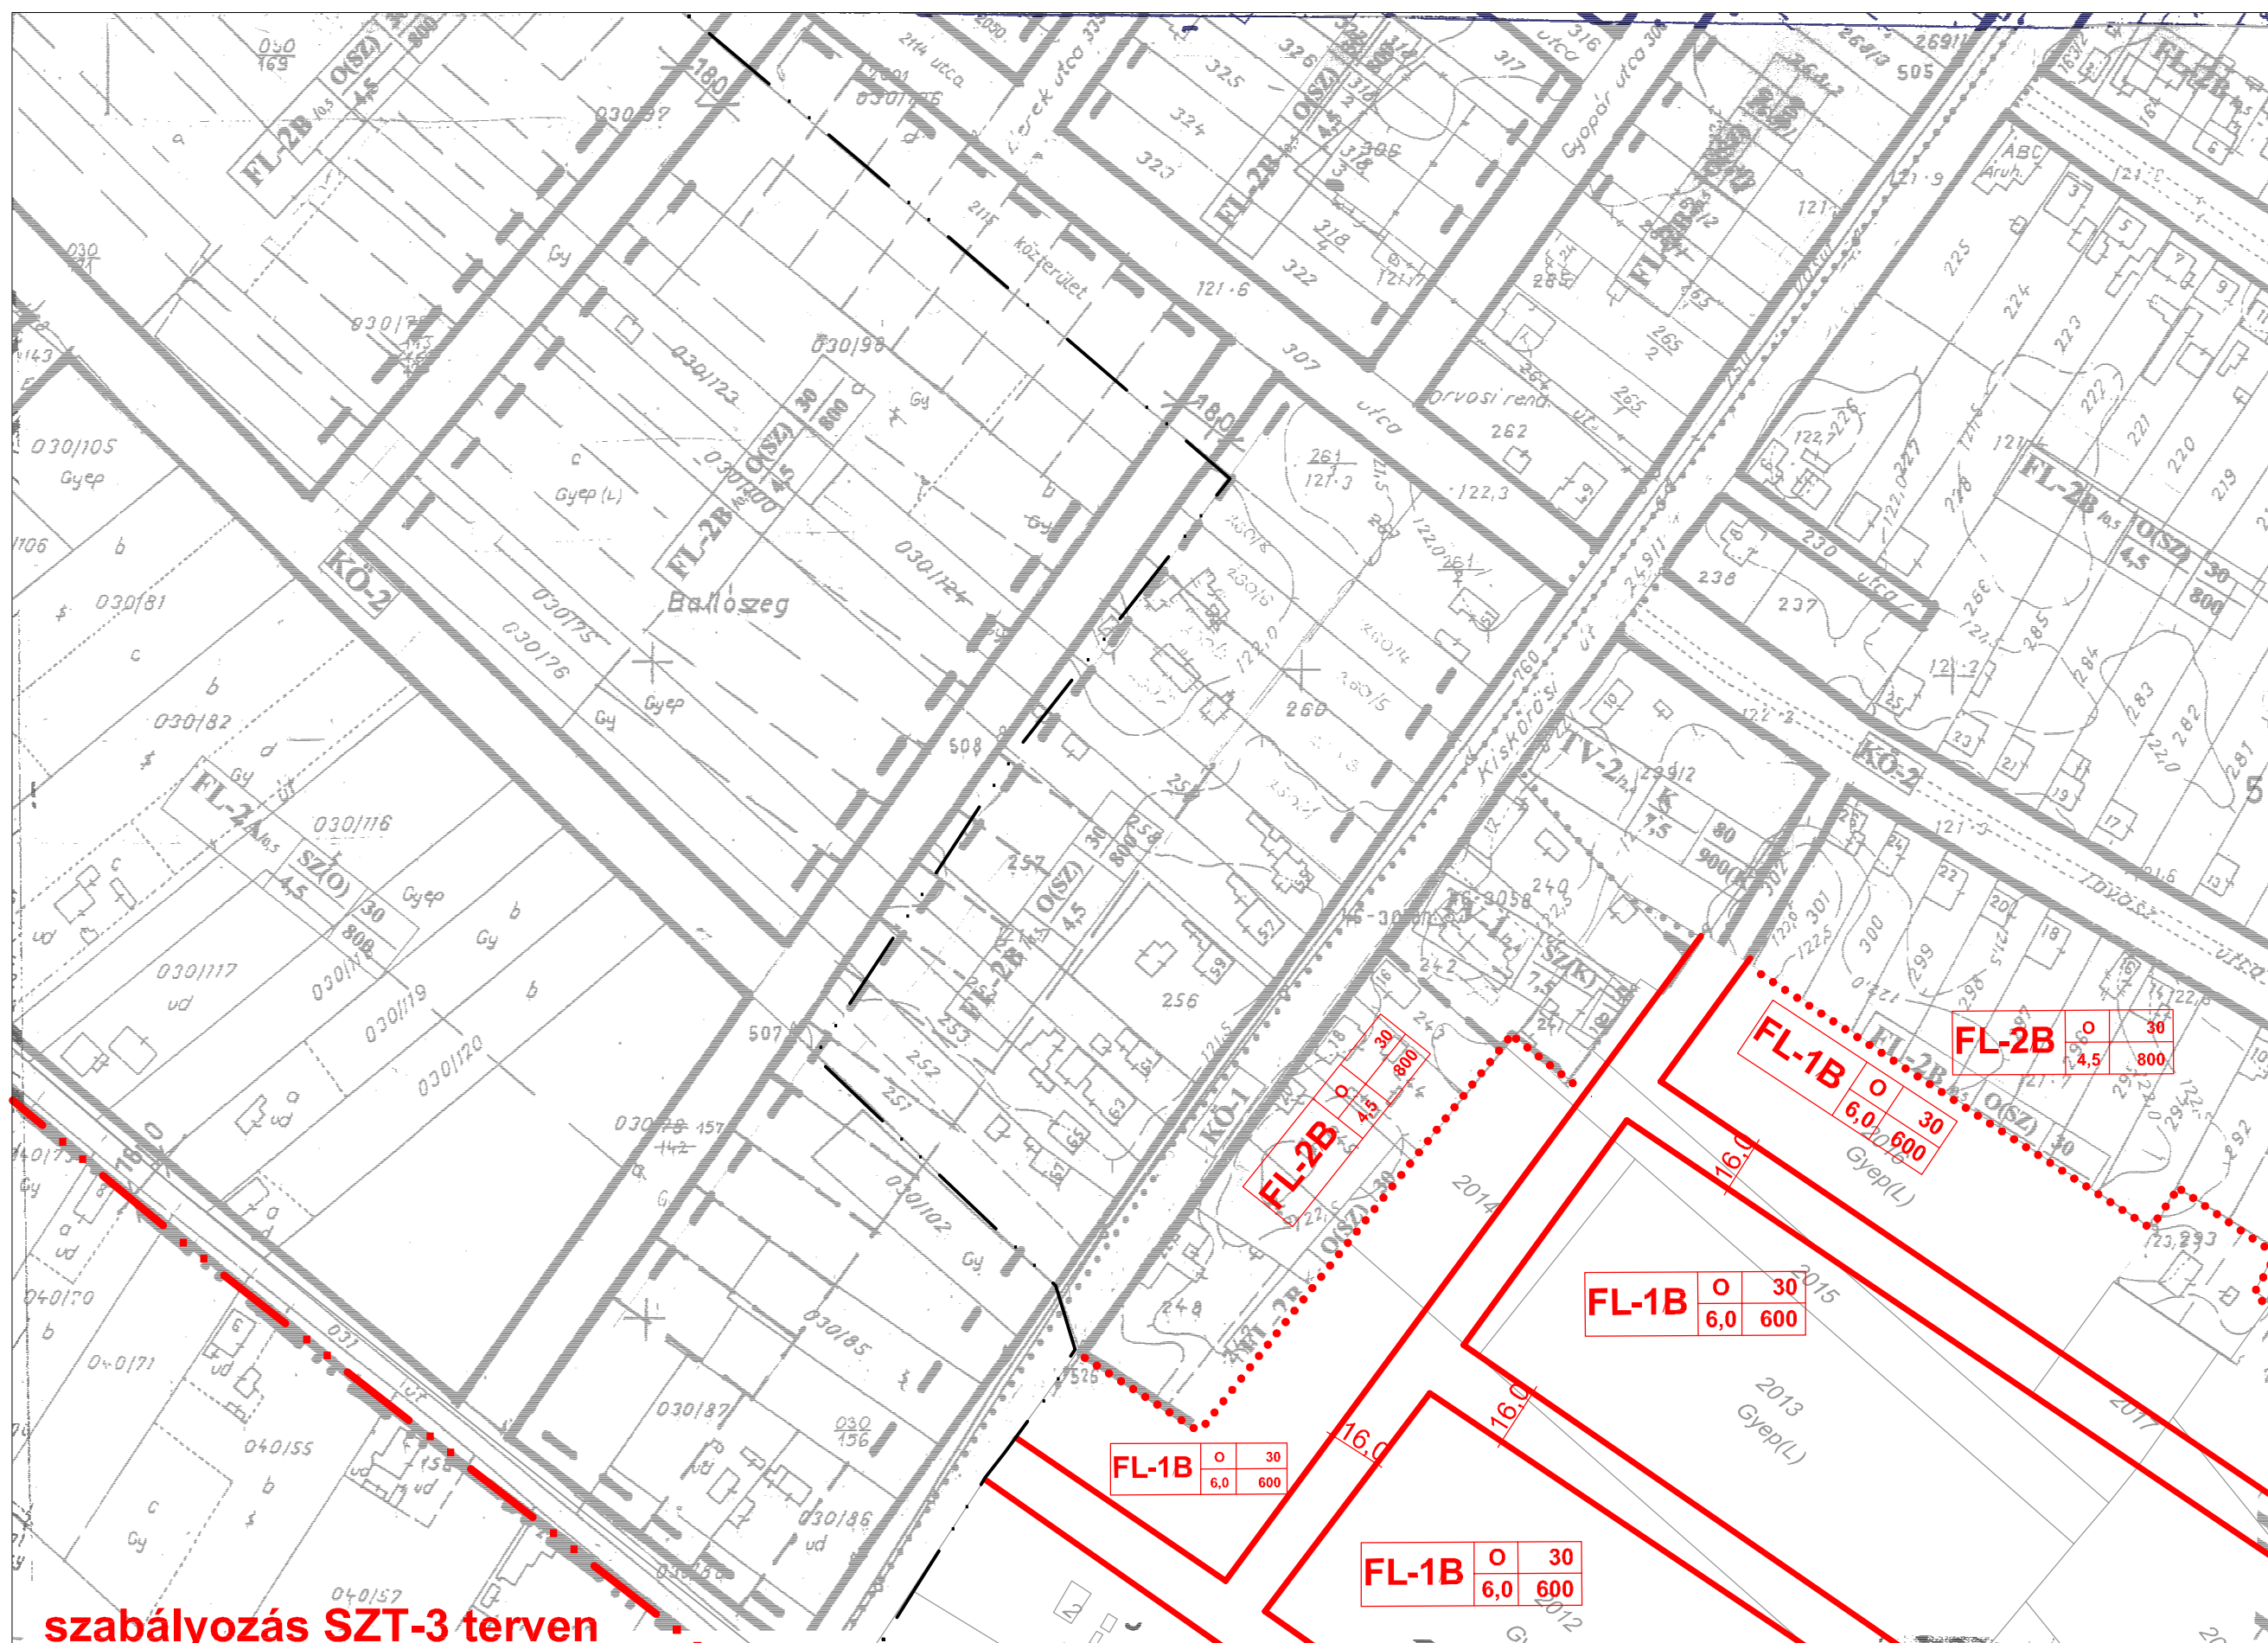



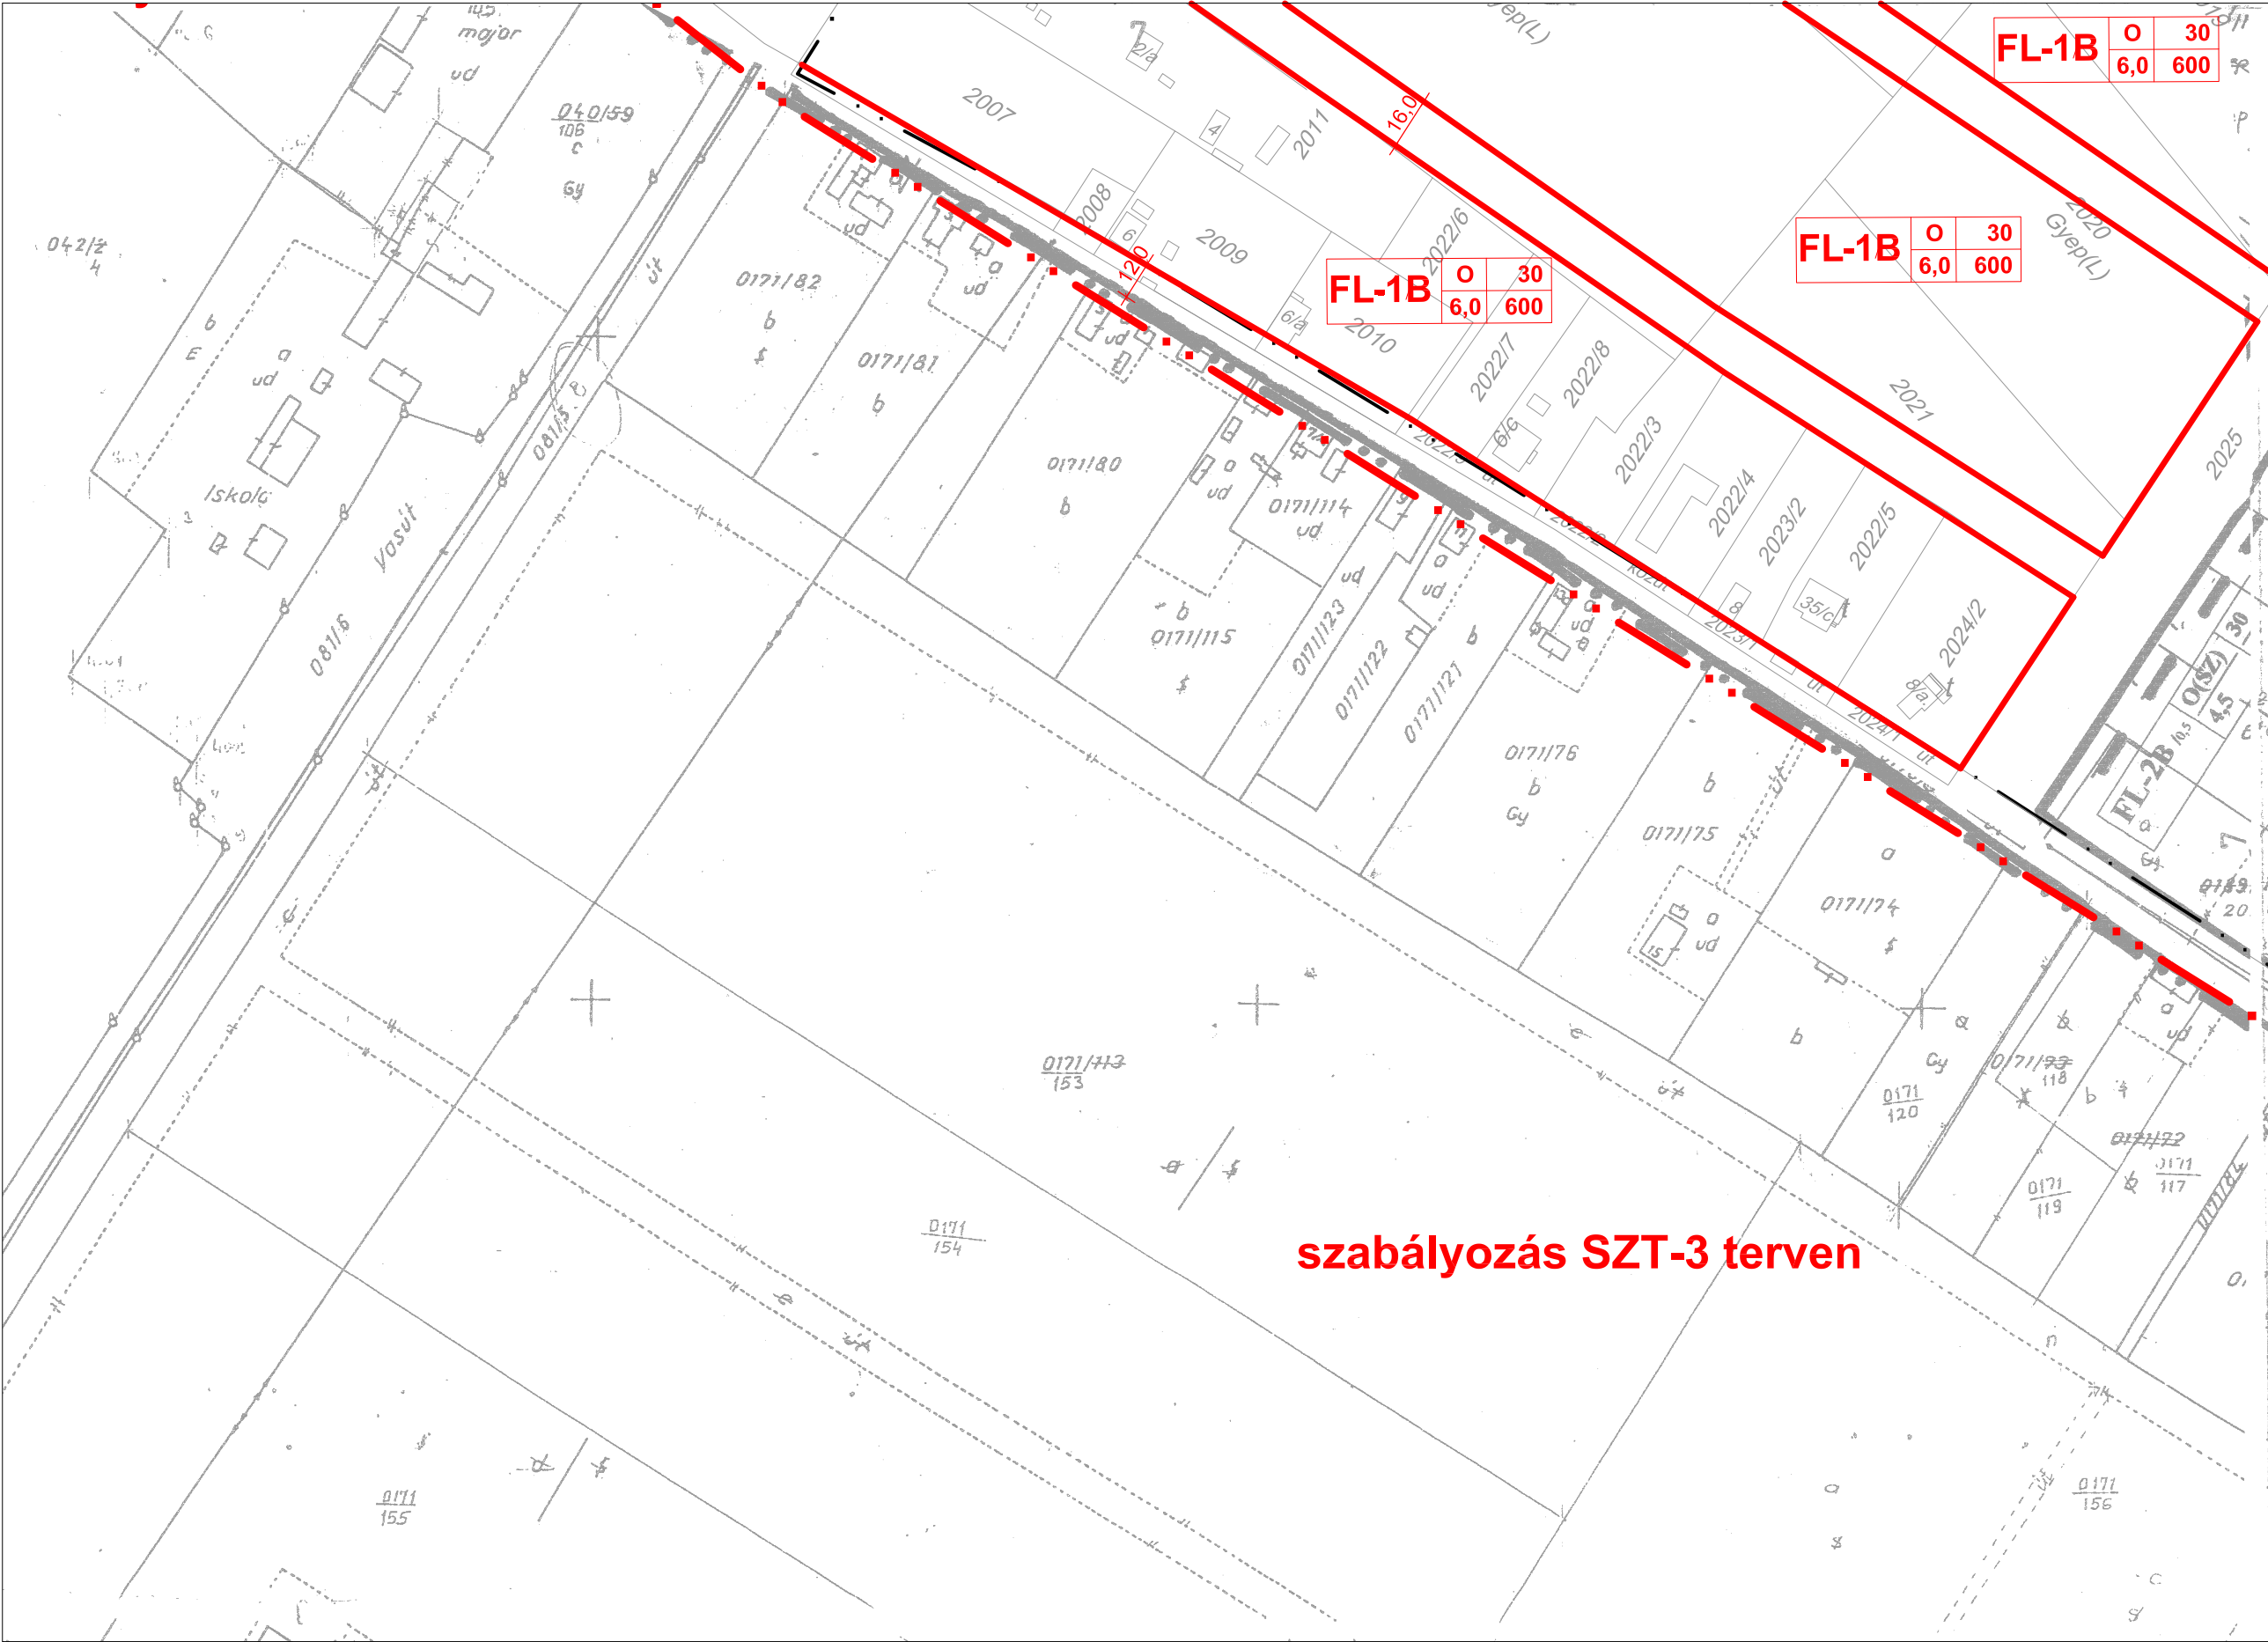

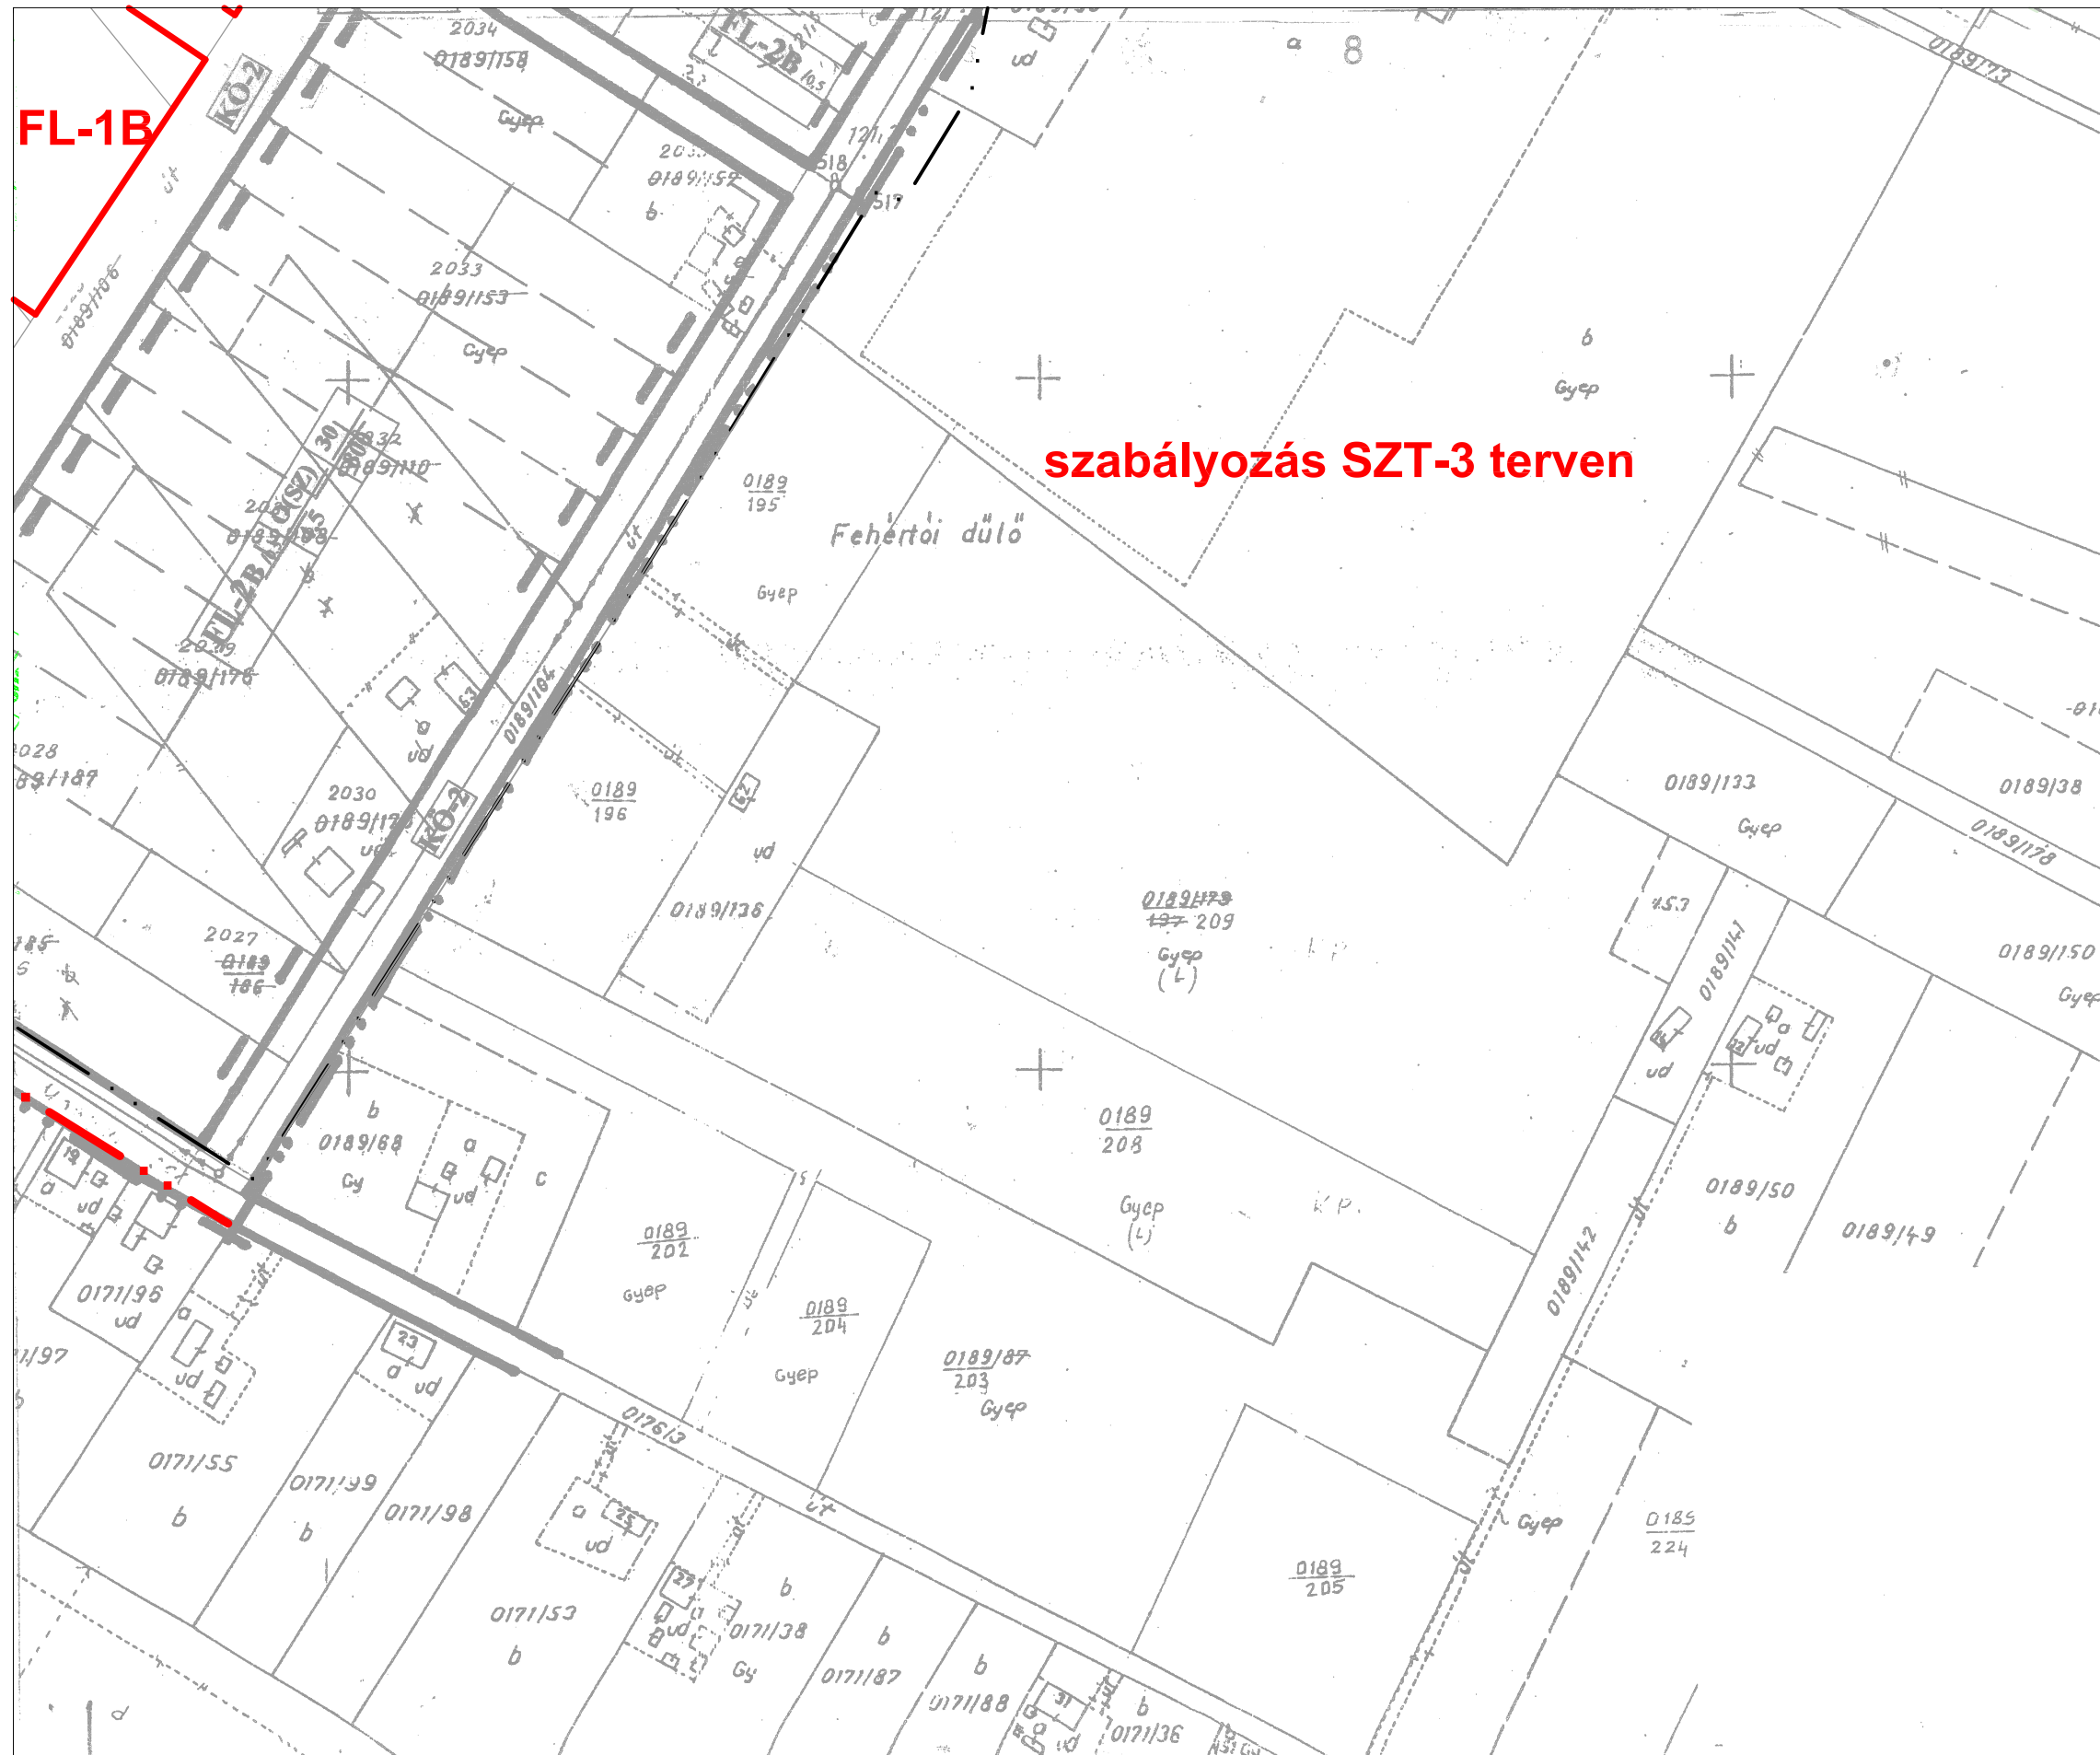

SZT-1

8. szelvény