


5. melléklet a 16/2017. (IX.21.) önkormányzati rendelethez

A teljes település ellátását biztosító felszíni energiaellátási
és elektronikus hírközlési sajátos építmények, műtárgyak
elhelyezésére alkalmas területek

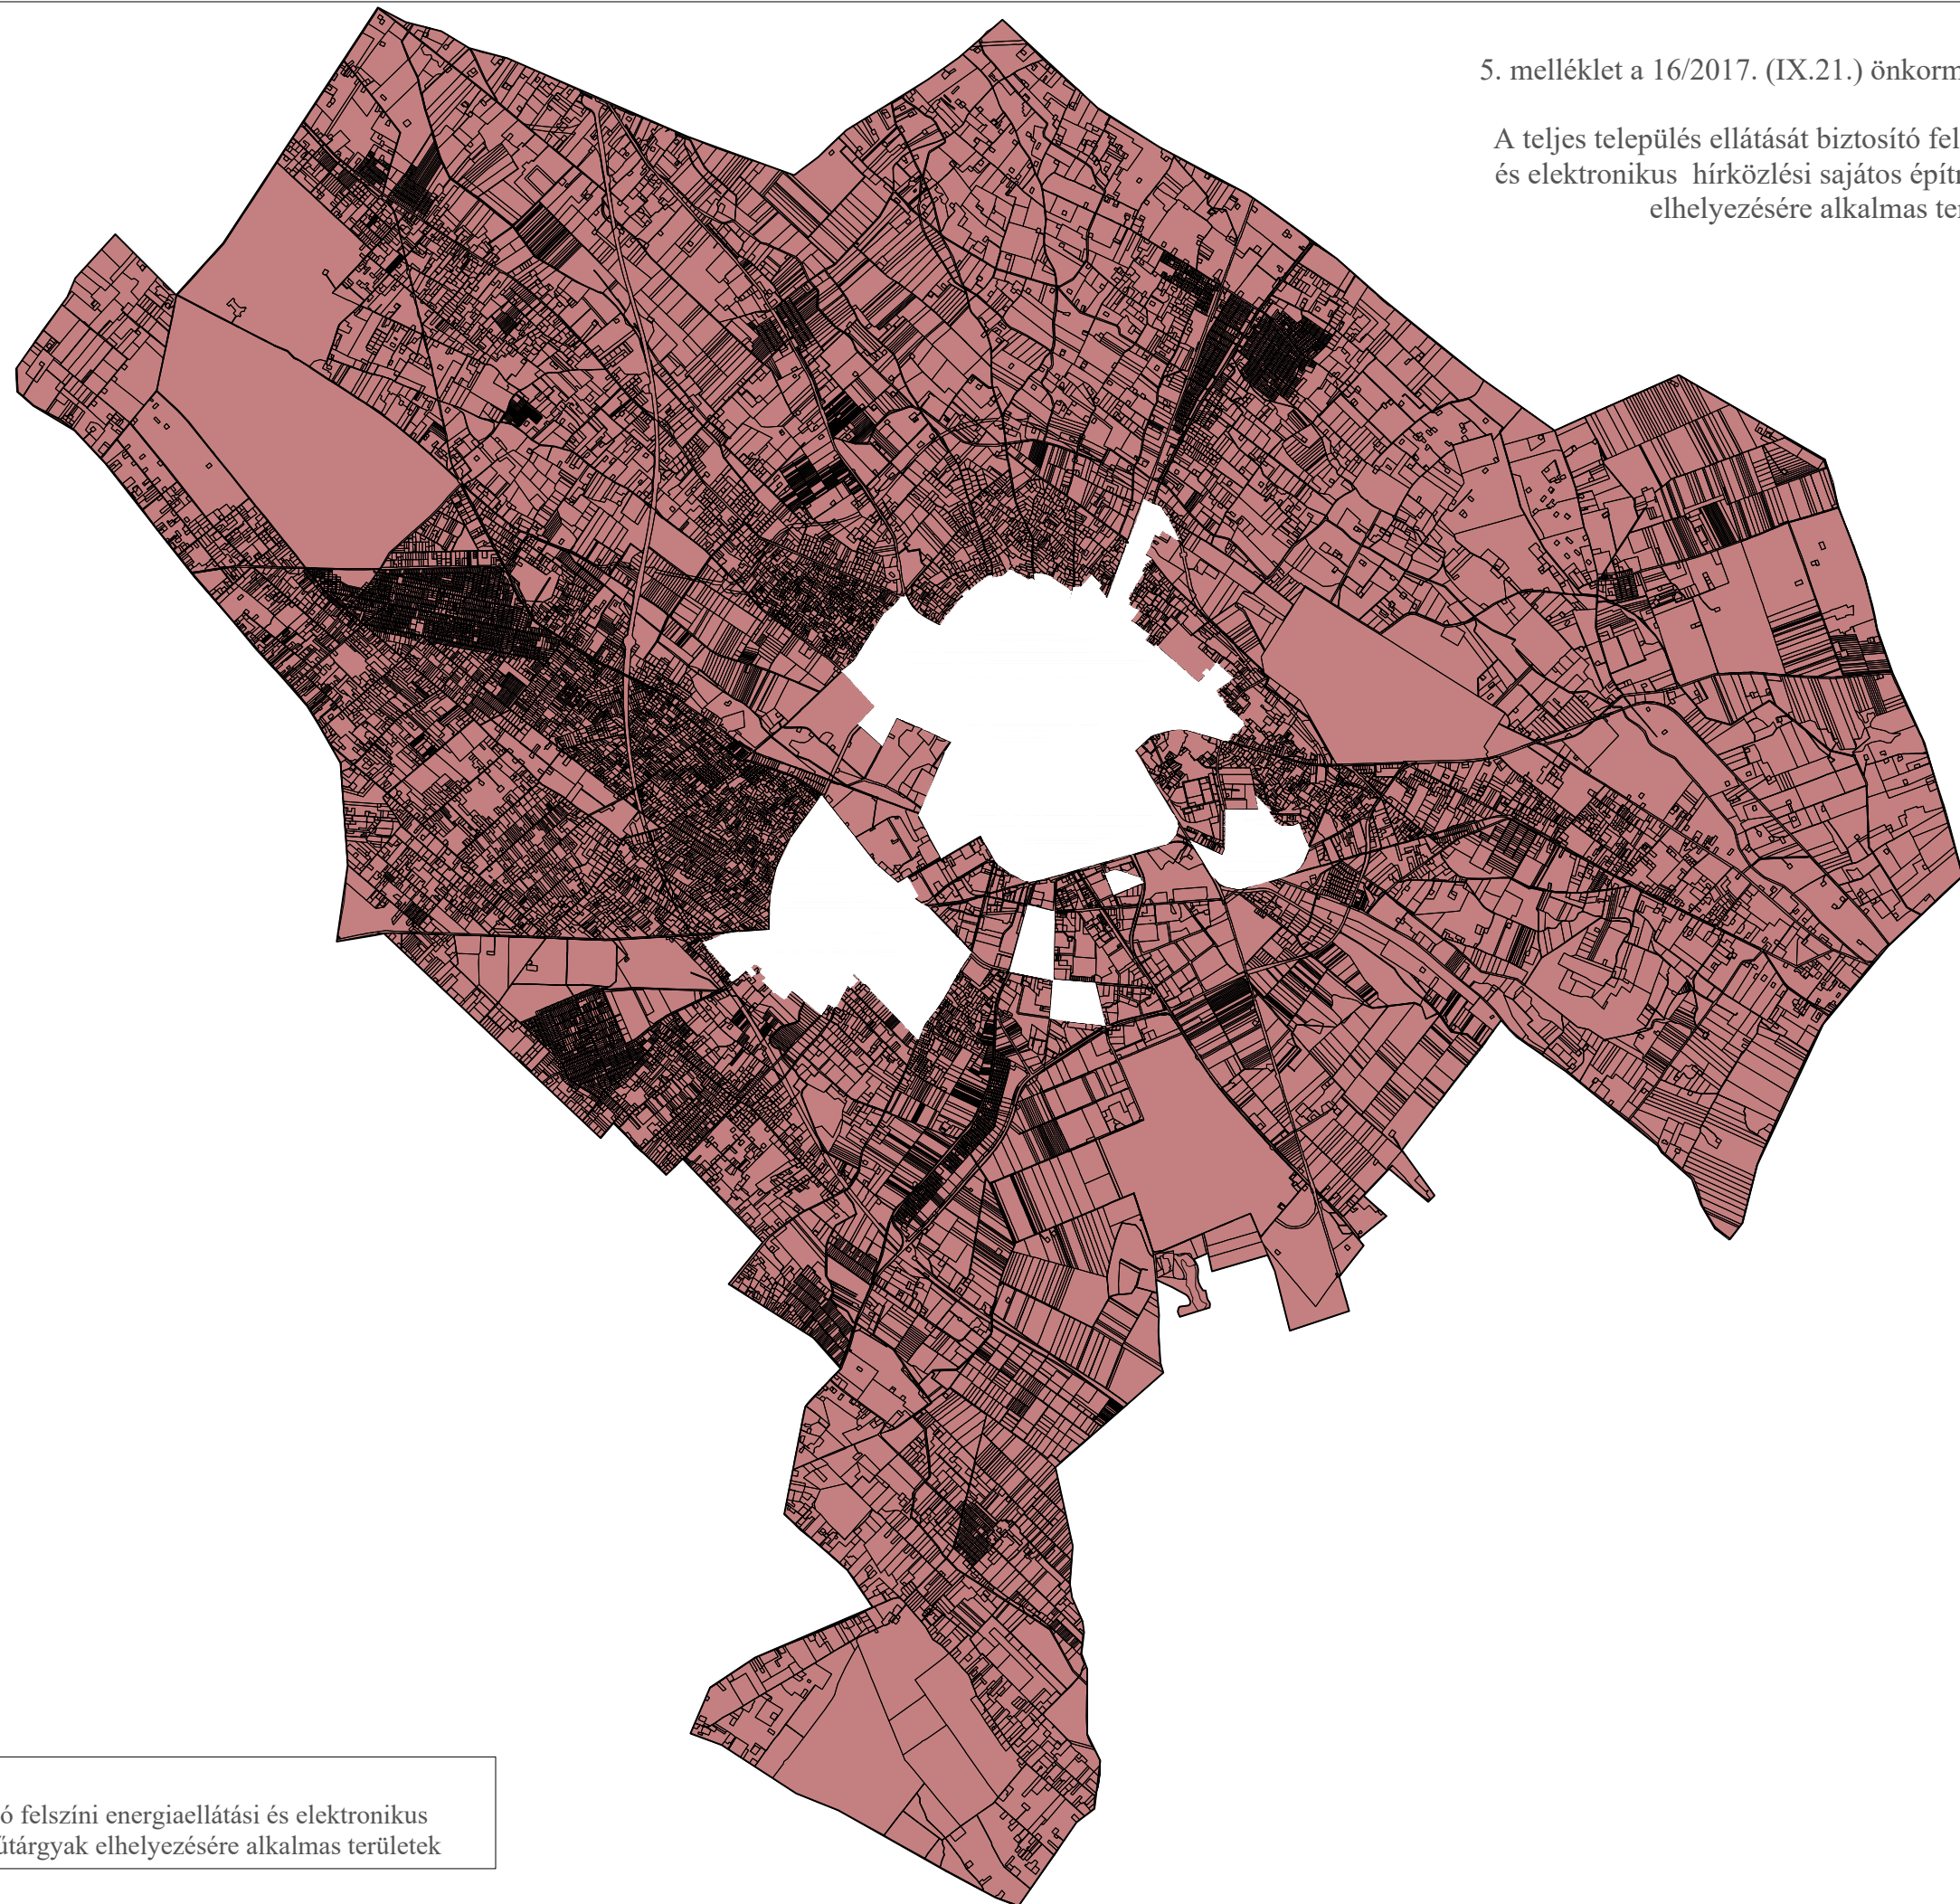

Jelmagyarázat

a teljes település ellátását biztosító felszíni energiaellátási és elektronikus
hírközlési sajátos építmények, műtárgyak elhelyezésére alkalmas területek