



A megtekintés érdekében
kattintson az aktuális
szelvényre!

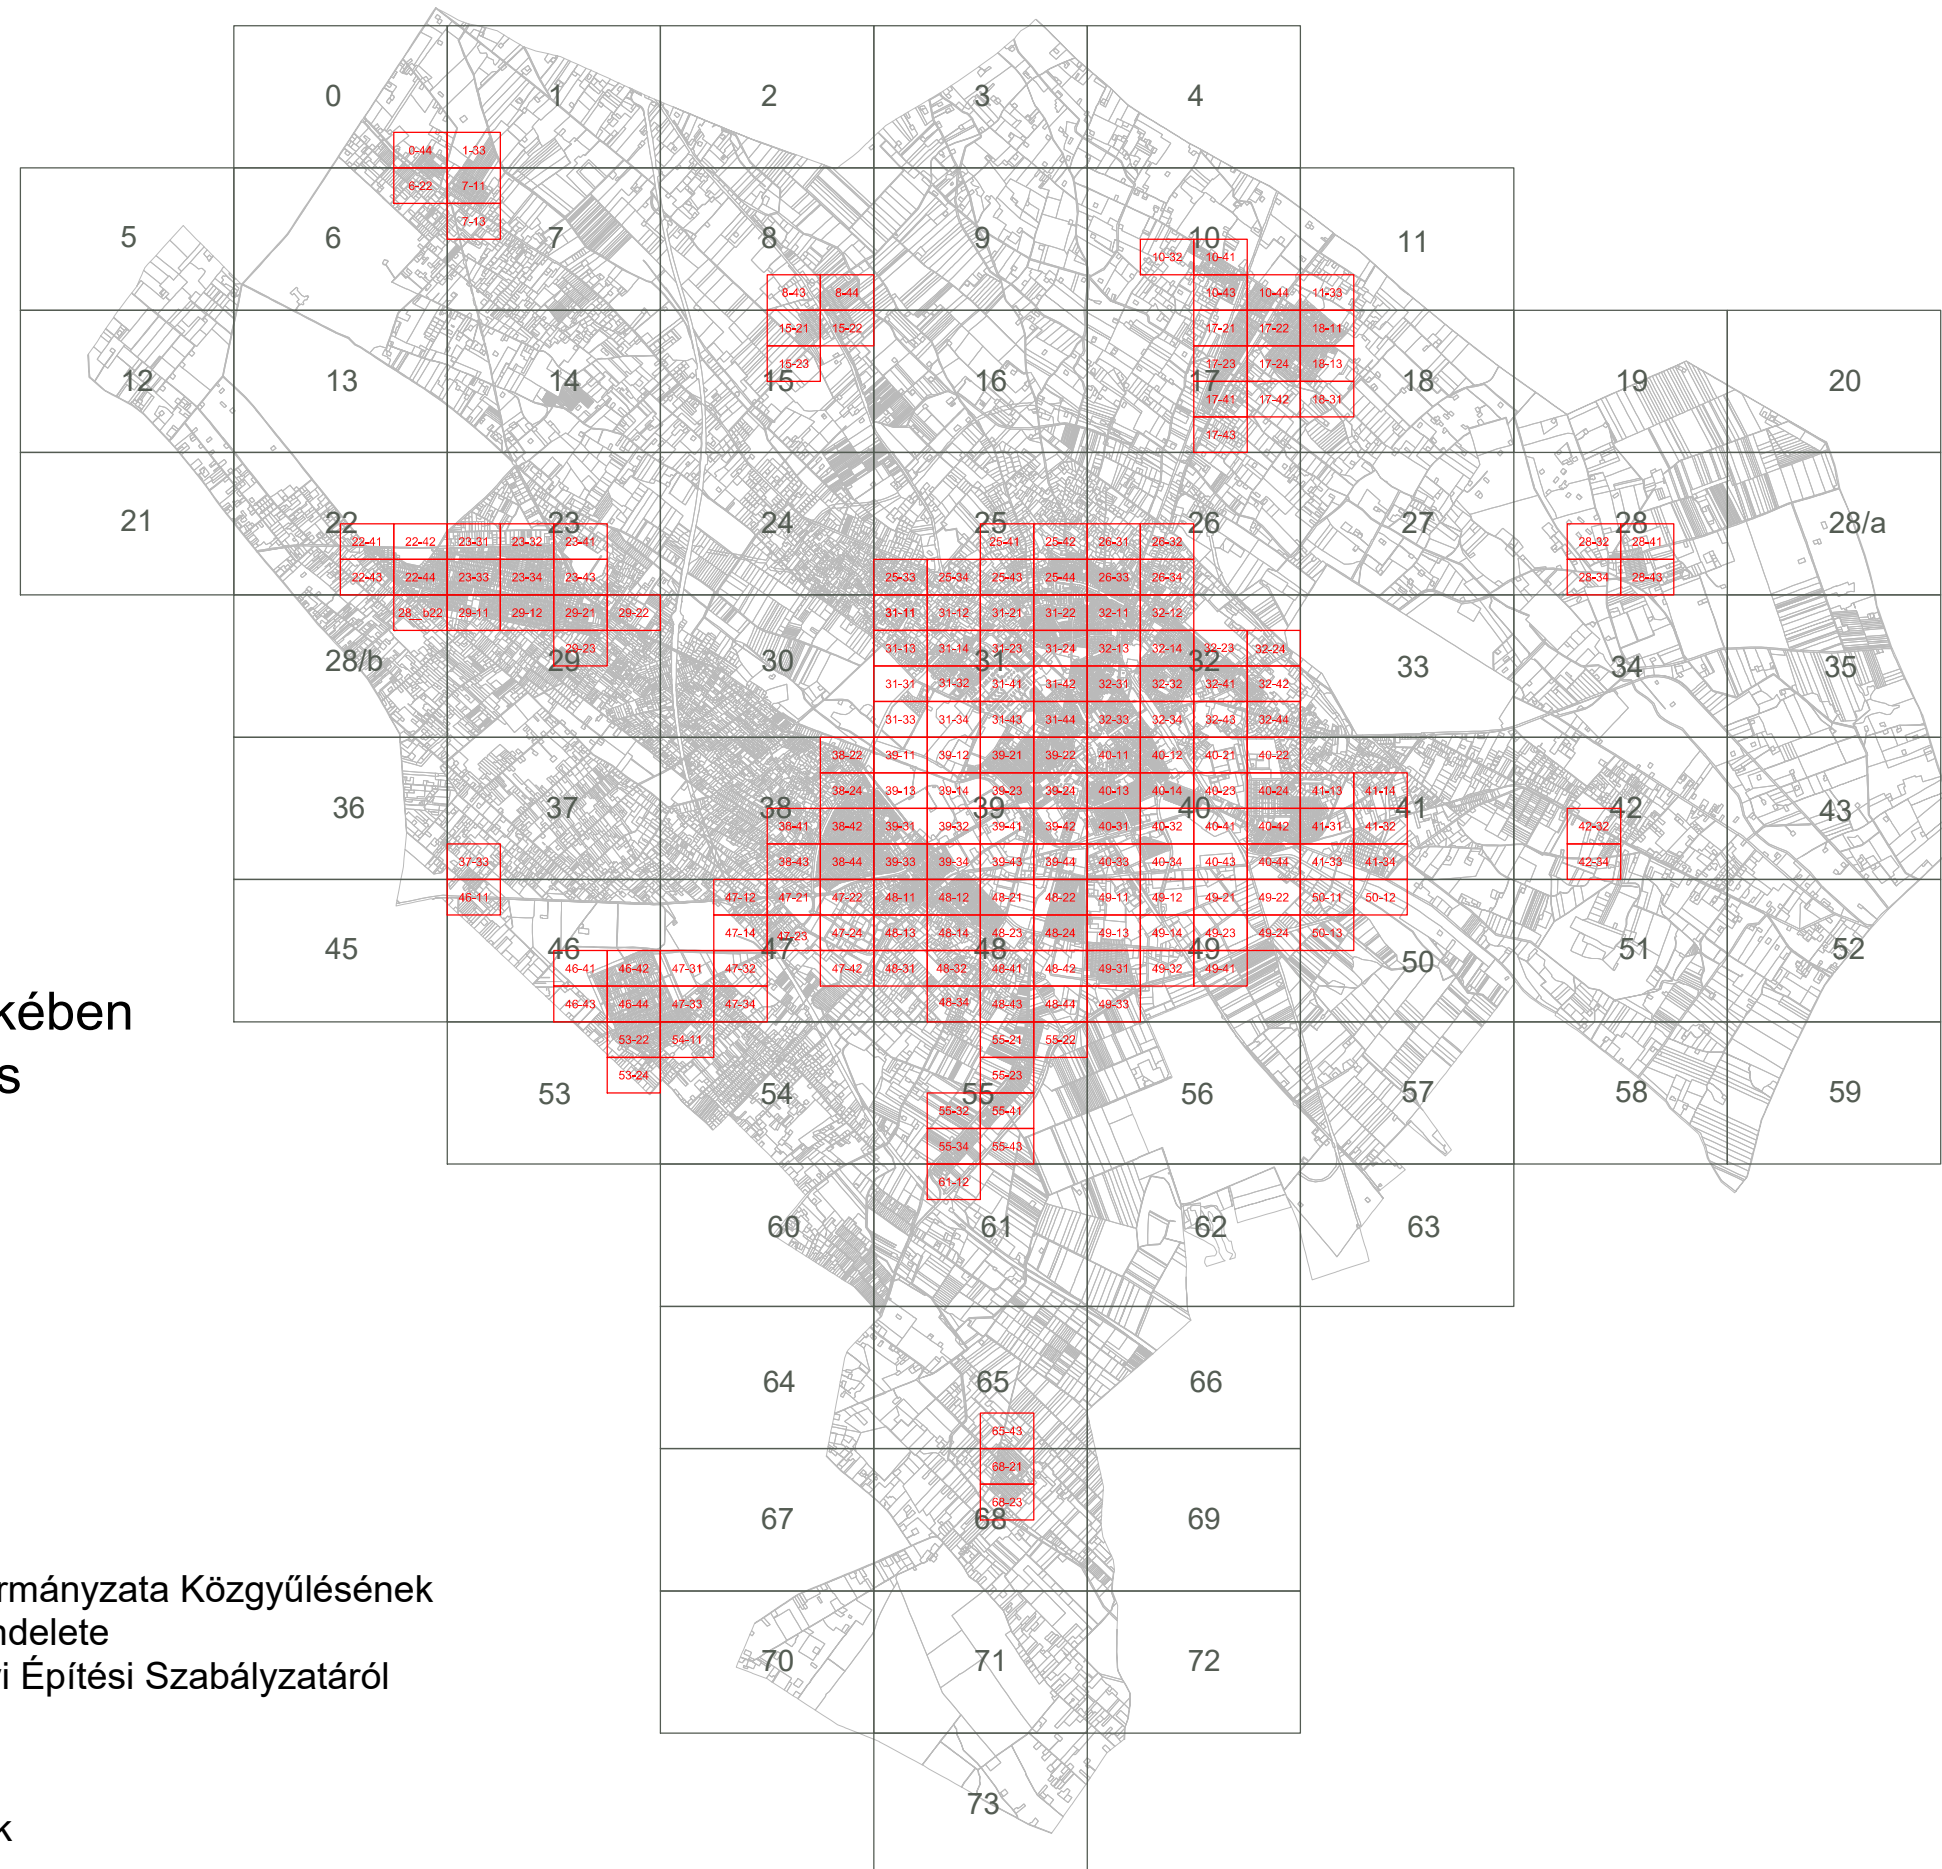

Kecskemét Megyei Jogú Város Önkormányzata Közgyűlésének
33/2015. (XII. 17.) önkormányzati rendelete
Kecskemét Megyei Jogú Város Helyi Építési Szabályzatáról

1. melléklet Szabályozási Terv
Jellemzően beépítésre szánt területek

A megtekintés érdekében
kattintson az aktuális
szelvényre!

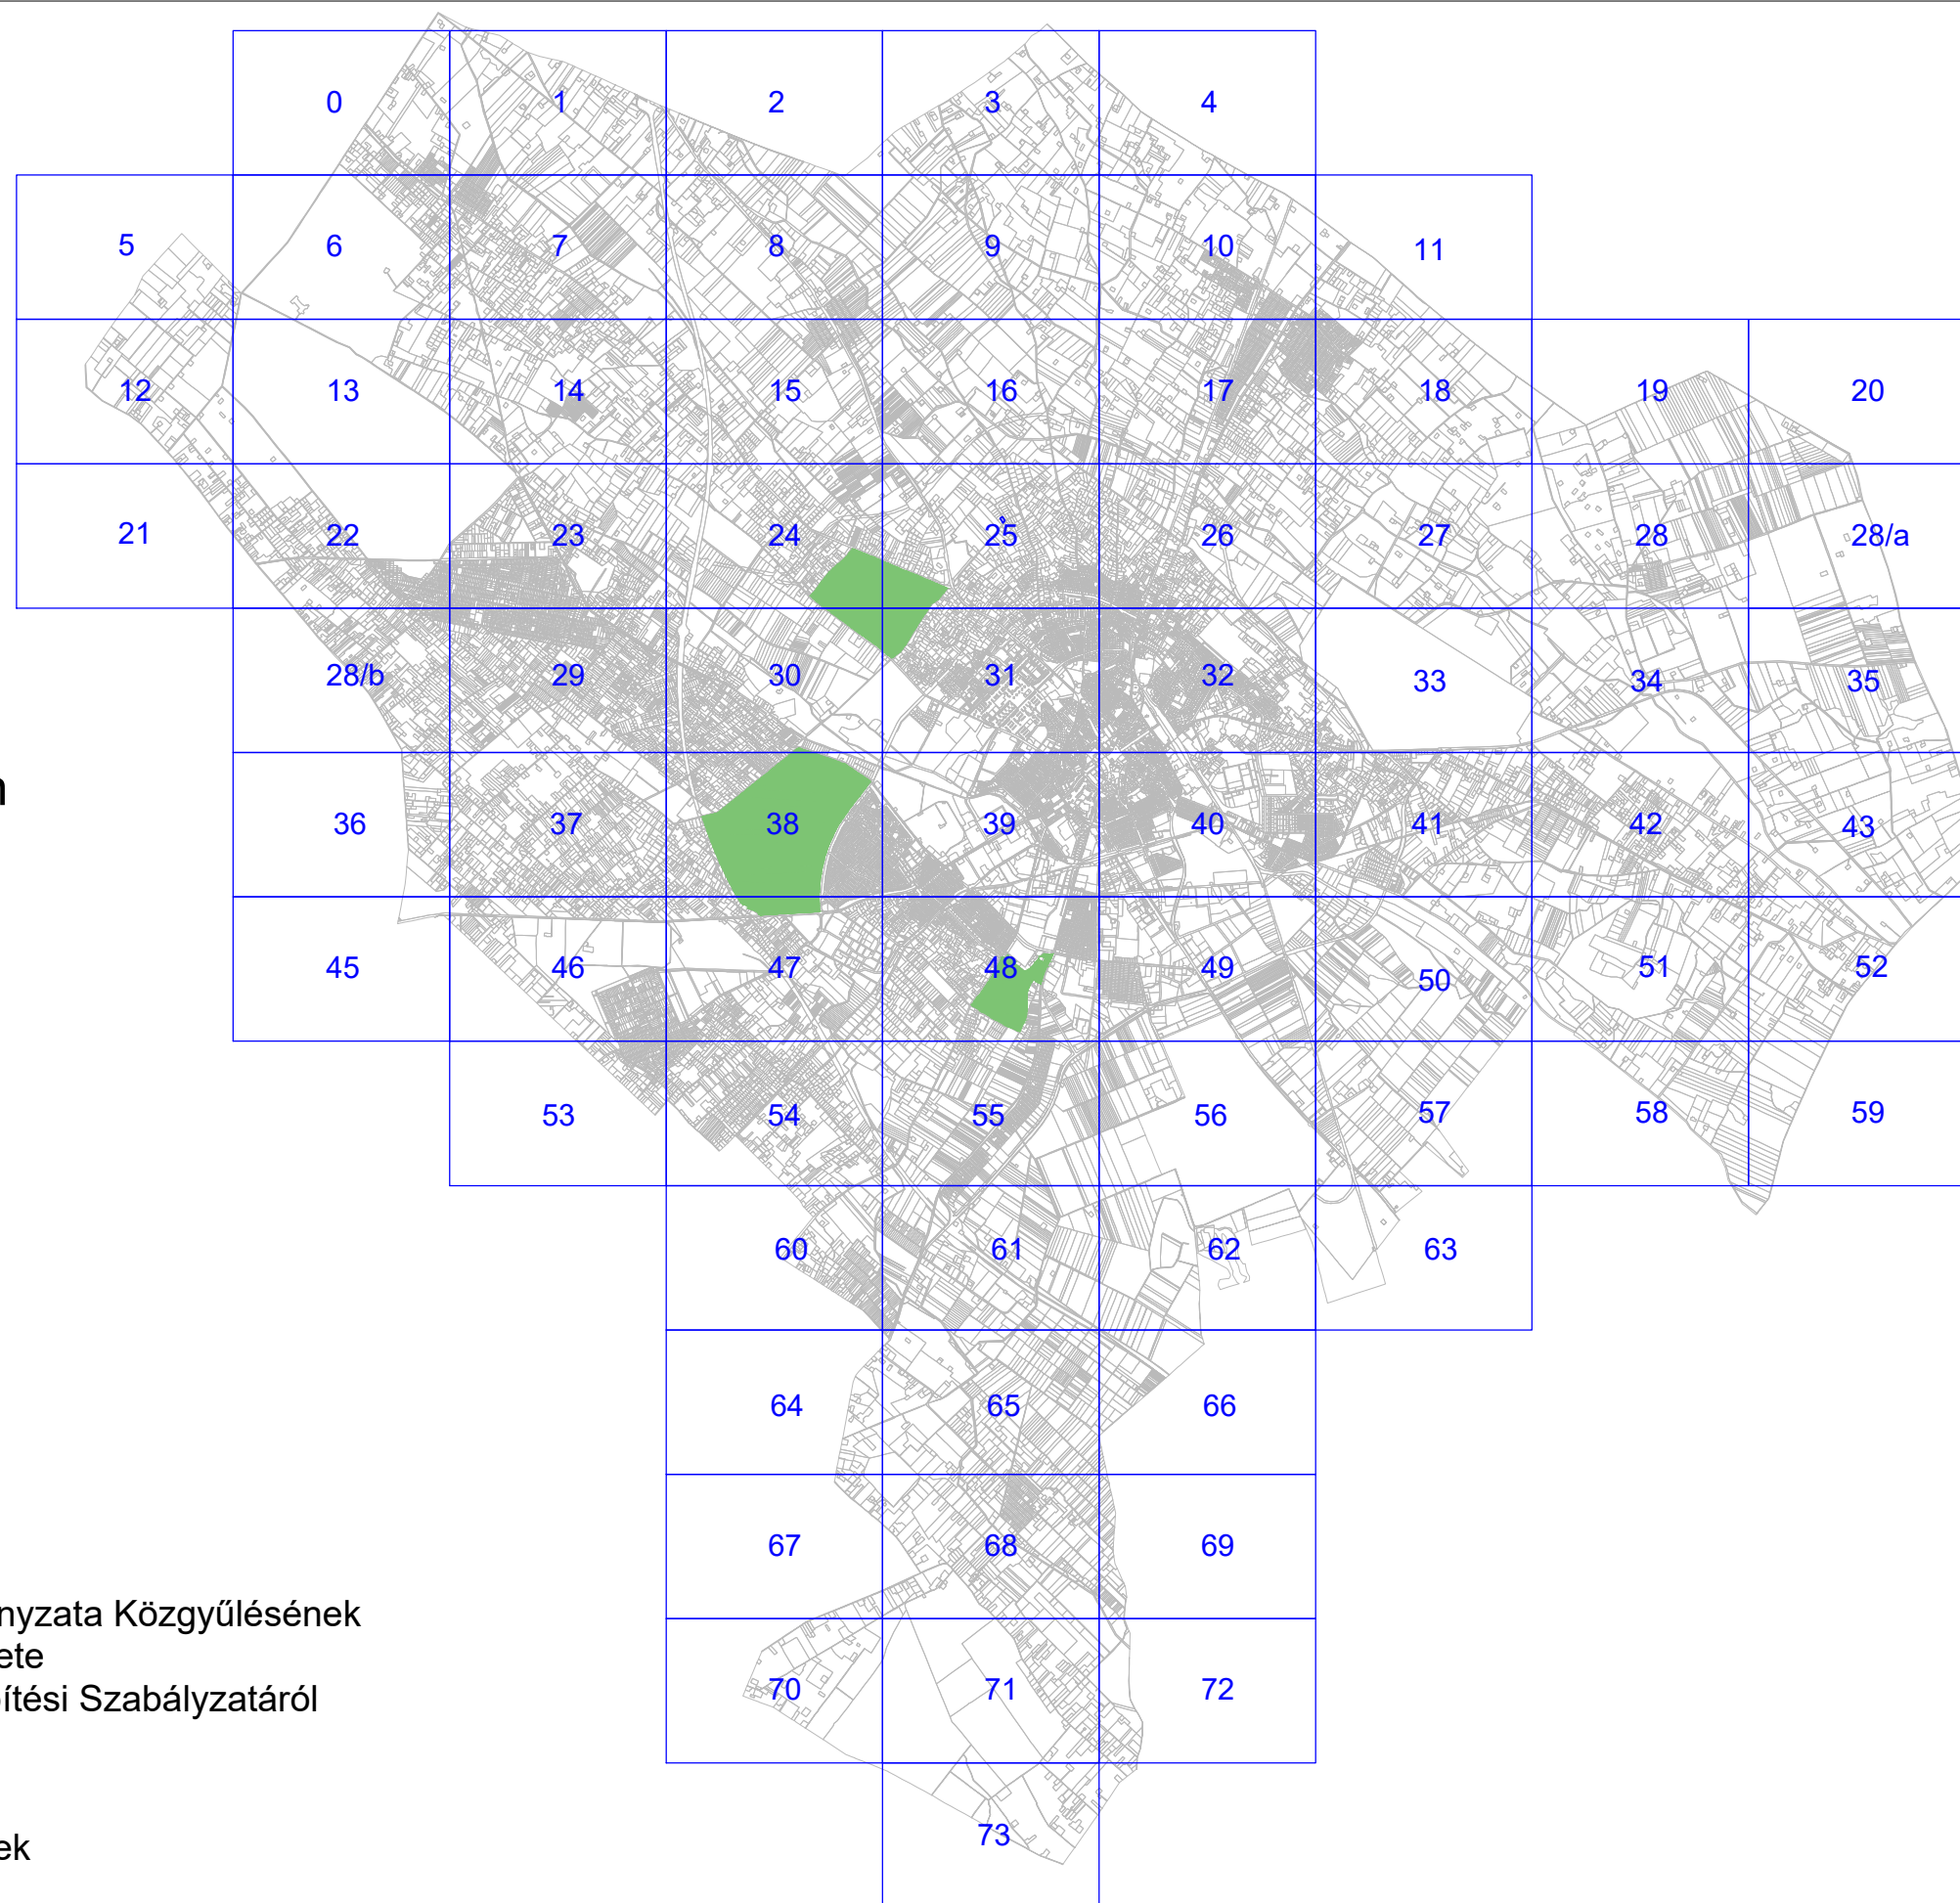

Kecskemét Megyei Jogú Város Önkormányzata Közgyűlésének
33/2015. (XII. 17.) önkormányzati rendelete
Kecskemét Megyei Jogú Város Helyi Építési Szabályzatáról

1. melléklet Szabályozási Terv
Jellemzően beépítésre nem szánt területek

KECSKEMÉT SZABÁLYOZÁSI TERV LAP JELMAGYARÁZATA

KÖTELEZŐ SZABÁLYOZÁSI ELEMEEK:										TÁJÉKOZTATÓ JELLEGŰ SZABÁLYOZÁSI ELEMEEK:																			
BEÉPÍTÉSRE SZÁNT					ÖVEZETI JELE					ÖRÖKSÉGVÉDELME					ORSZÁGOS (NEMZETKÖZI) MŰVI ÉRTÉKVÉDELME														
LAKÓTERÜLET					1. számjegy, legkisebb kiaknitható telekméret négyzetméterben					műemlék és helyi védett épület					világörökségi várományos helyszín határa														
nagyvárosias					2. számjegy, beépítési mód					műemlék telke					világörökségi várományos védőövezet határa														
kisvárosias					3. számjegy, beépítettség megengedett legnagyobb mértéke százalékban					gyalogos tér díszburkolattal					műemlék														
kerti városias					4. számjegy, megengedett legnagyobb épületmagasság méterben					jelentős szintbeli gépjárműparkoló területre					műemléki jelentőségű terület határa														
falusias										jelentős térszíni alatti gépjárműútjáró területre					műemléki környezet határa														
falusias lakókerítés										közlekedési csomópont					régészeti lelőhely határa														
VEGYES TERÜLET					1. számjegy					2. számjegy					3. számjegy					4. számjegy									
településközpont					0					kiaknitható					kiaknitható					kiaknitható									
intézményterület					1					250					Szabadonálló					10					4,5				
GAZDASÁGI TERÜLET					2					450					odálhatáron álló					20					5,5				
kereskedelmi, szolgáltató					3					800					kerítés					30					6				
ipari					4					720					szőlőművelés					40					7,5				
					5					900					zárt terület					50					9,5				
					6					1200					kerítés					60					10,5				
					7					1500					0					70					12,5				
					8					3000					0					80					16				
					9					4000					0										Gazdasági területek épület- magassága 43. § (2) szerint				
																									Létesítmények, épí				