


M = 1 : 2000

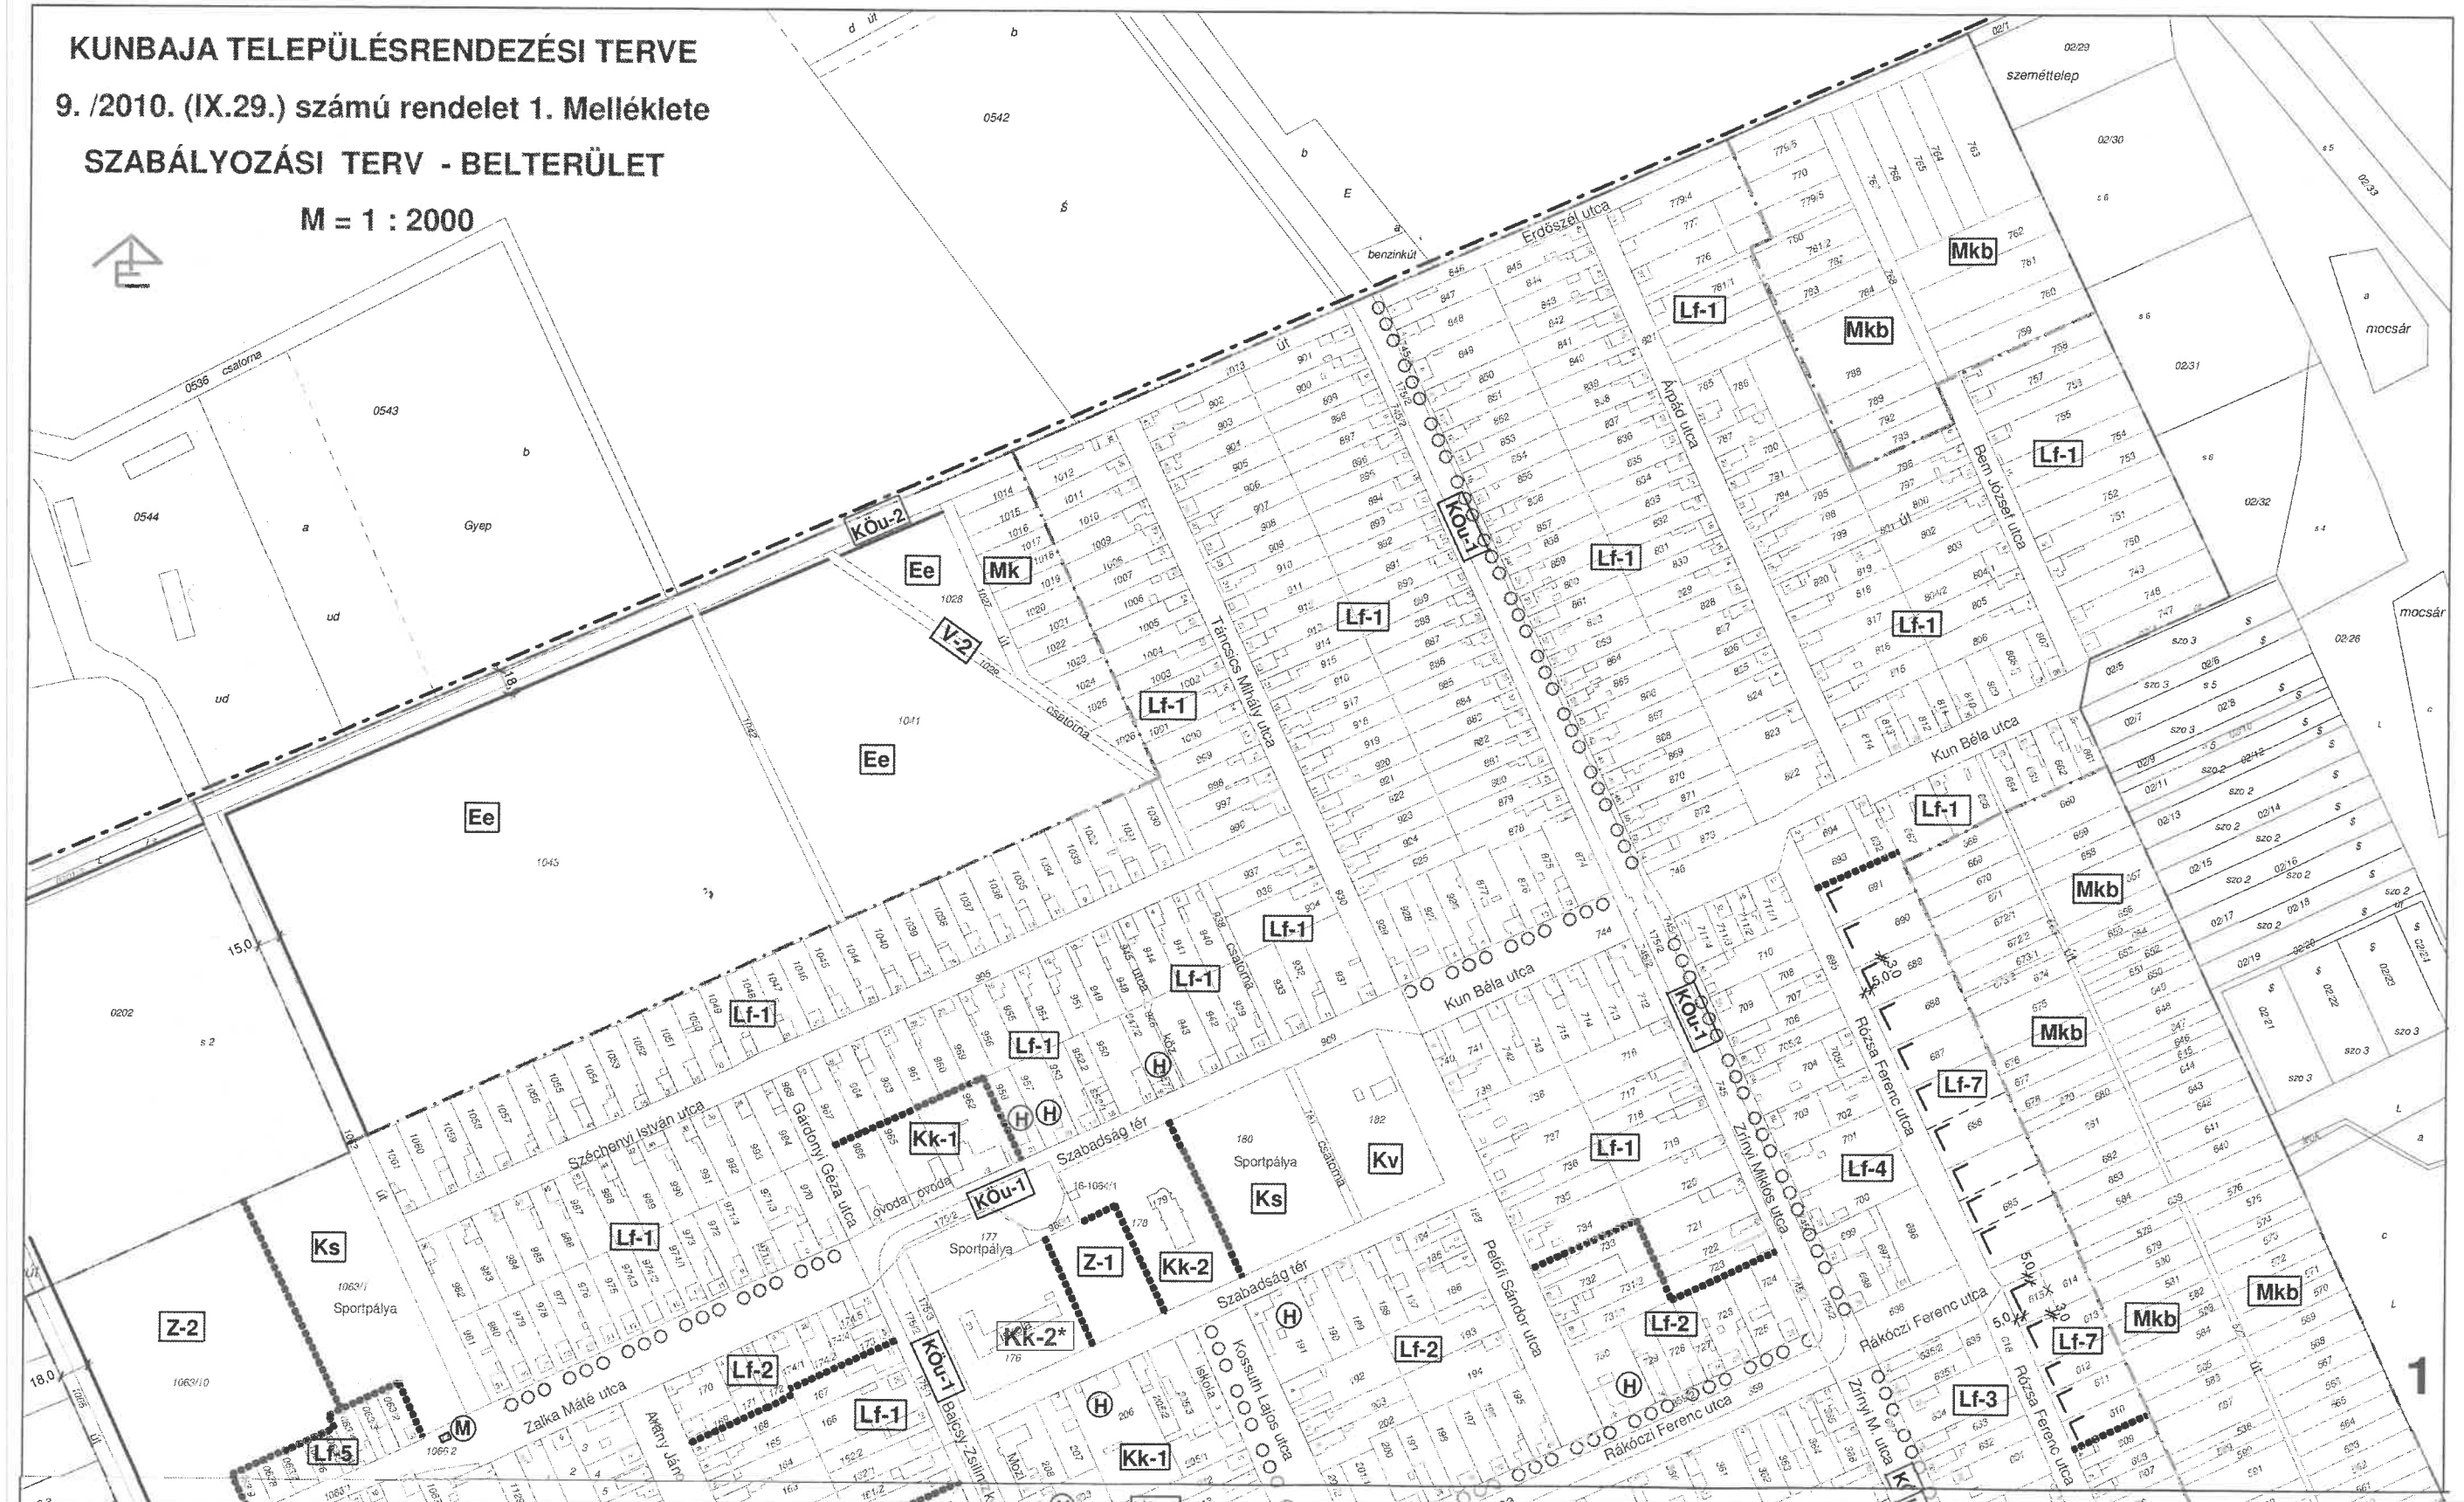

2025. ÉVI MÓDOSÍTÁSSAL BEVEZETETT ÉPÍTÉSI ÖVEZET: **Kk-2***
Tervező: Építésműhely Kft (Szilberhorn Erzsébet TT/1É 93-105)

