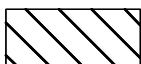
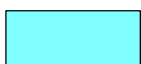
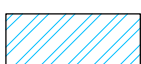
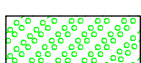
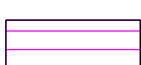
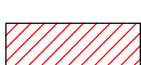
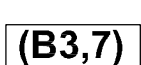










2/2008. (I. 23.) ÖNKORMÁNYZATI RENDELET SZABÁLYOZÁSI TERVI MELLÉKLETE

LAJOSMIZSE VÁROS SZABÁLYOZÁSI TERVE - JELMAGYARÁZAT

Felületként megjelenő szabályozási elemek

	településszerkezeti jelentőségű közlekedési célú közterület (Köu) (autópálya, főút, mellékút, helyi /belterületi/ gyűjtőút)
	egyéb közlekedési célú közterület (belterületi kiszolgáló utak, önálló gyalogutak, külterületi mezőgazdasági feltáró utak)
	magánút
	településszerkezeti jelentőségű nem közlekedési célú közterület (közpark: Z-kp, Z-kt)
	erdőterület (Eg- gazdasági, Ee-egészségügyi-turisztikai, Ev-védő)
	vasúti közlekedés övezete (Köv)
	vízgazdálkodási övezet (vízfelület, V általános és V-2 horgászati célú)
	közterületté alakítható telekrész
	díszburkolat
	működő tanya, tanyaudvar
	belvízveszélyes terület
	természeti terület
	magterület, ökológiai folyosó, puffterület
	kötelező fásítás (telken belül)
	kötelezően megtartandó zöldfelület (telken belül)
	természetes növényzet megőrzendő
	telek nem beépíthető része
	műemlék épület
	helyi védelemre javasolt épület, épületrész
	építési hely
	kerítetlen telekrész
	díszburkolatú közterületi kialakítással
	biológiai aktivitásérték pótlással terhelt terület határa és a terhelés értéke /ha
	bányatelek határvonala

Vonalként megjelenő szabályozási elemek

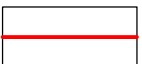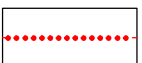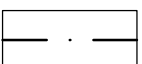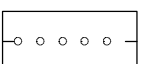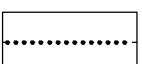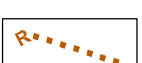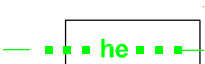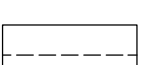	közigazgatási terület határa
	belterület határa
	tervezett szabályozási vonal
	tervezett telekhatár
	építési övezet, övezet határa
	építési vonal
	belterületen gyűjtőút tengelye külterületen: mezőgazdasági feltáró út
	vegyeshasználatú út
	gyalogút
	kerékpárút (meglévő)
	kerékpárút (tervezett)
	ültetendő fasor
	városképvédelmi terület határa
	műemléki környezet határa
	régészeti lelőhely
	helyi jelentőségű természetvédelmi terület határa
	helyi jelentőségű védett fasor
	szélerőmű elhelyezésére kijelölt terület határa
	védőterület határa
	beépítésre szánt terület határa
	bővíthető beépítésű tanyák területe (HÉSZ 25. §)
	nagysebességű vasútvonal (OTrT)

Építési övezetek


Lk - kisvárosias lakóövezet (Lk-1,2,3)
Lke - kertvárosias lakóövezet (Lke-1,2,3,4)
Lf - falusias lakóövezet (Lf-1,2)
Vt - településközpont vegyes övezet (Vt-1,2,3,4)
Gk - kereskedelmi-, szolgáltató-, gazdasági övezet (Gk-1,2)
Ge - egyéb ipari gazdasági övezet (Ge-1)
Gmg - mezőgazdasági gazdasági övezet (Gmg-1)
K-sport - különleges sportterületi övezet (K-sport-1, K-sport)
K-vízmű - különleges vízmű övezet
K-fürdő - különleges fürdő övezet
K-vásártér - különleges vásártér övezet
K-szociális otthon övezet
K-idegenforgalmi övezet (K-idegenforgalmi1, K-idegenforgalmi2)
K-mezőgazdasági üzem övezet
K-szoc-okt-tábor övezet
K-lőtér - különleges lőtér övezet
K-üz - különleges üzemanyag töltőállomás övezet
Kmü - különleges mezőgazdasági üzemi terület

Övezetek

Z-kp - közpark
Z-kt - köztér
Ev - védelmi rendeltetésű erdő
Eg - gazdasági rendeltetésű erdő
Ee - egészségügyi-, szociális-, turisztikai rendeltetésű erdő
Má - általános mezőgazdasági övezet
V - vízgazdálkodási övezet (V, V-2)
Kk-temető - különleges beép.re nem szánt temető övezet
Kk-szennyvíztisztító - különleges beép.re nem szánt szennyvíztiszt. övezet


Egyéb jelek

	szintbeni vasúti kereszteződés
	megszüntető jel
	zajvédelemmel ellátandó tanya

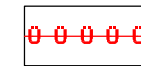	beültetési kötelezettségű terület határa
---	--

	Hidrogeológiai "B" védőzóna határa
---	------------------------------------

LAJOSMIZSE - SZABÁLYOZÁSI TERVE* BELTERÜLET M=1:4000

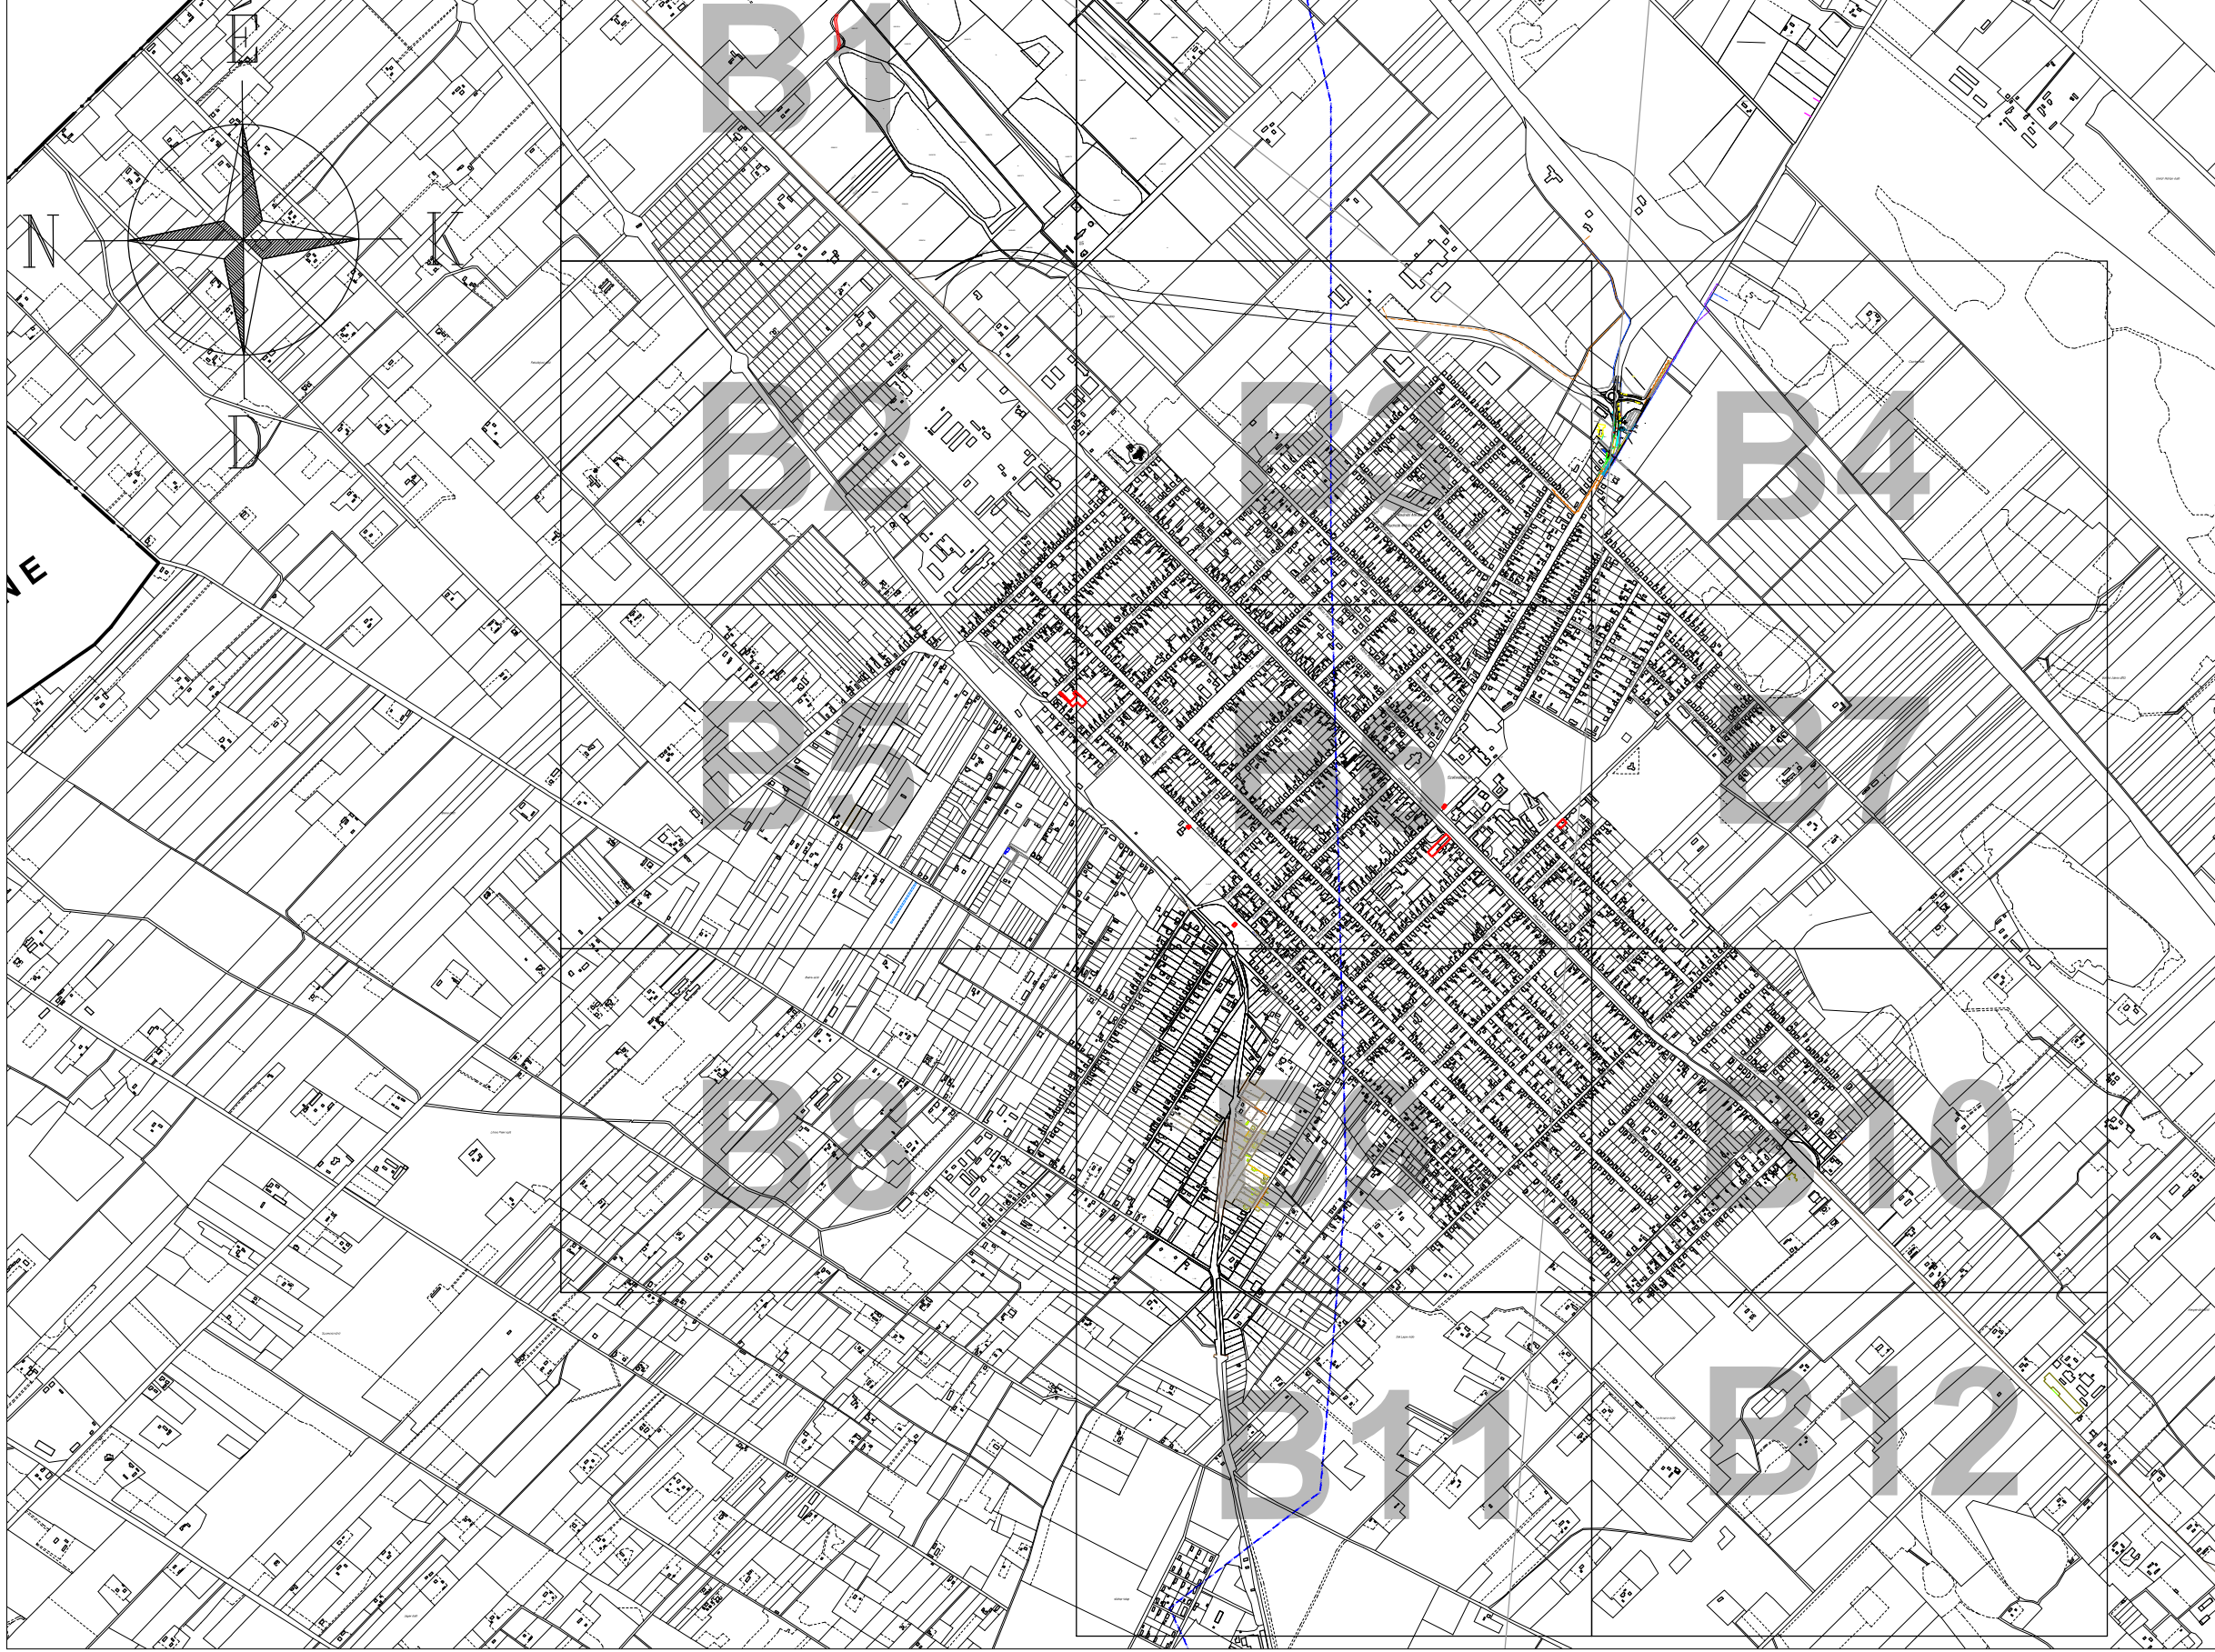

Jóváhagyva a 2/2008. (I.23.) sz. önkormányzati rendelettel
Módosította a 33/2019. (XII.13.) önkormányzati rendelet. Hatályos 2020. 01.11-től.



2019. ÉVI 2. MÓDOSÍTÁST KÉSZÍTETTE:

RÉDEI ÉPÍTÉSZETI ÉS MÉRNÖKI KFT. KECSKEMÉT MÉCSES U.40.


FELELŐS TERVEZŐ: RÉDEINÉ BONDOR KLÁRA TT-03-0093



LAJOSMIZSE, BELTERÜLETI SZABÁLYOZÁSI TERVLAP M = 1:4000

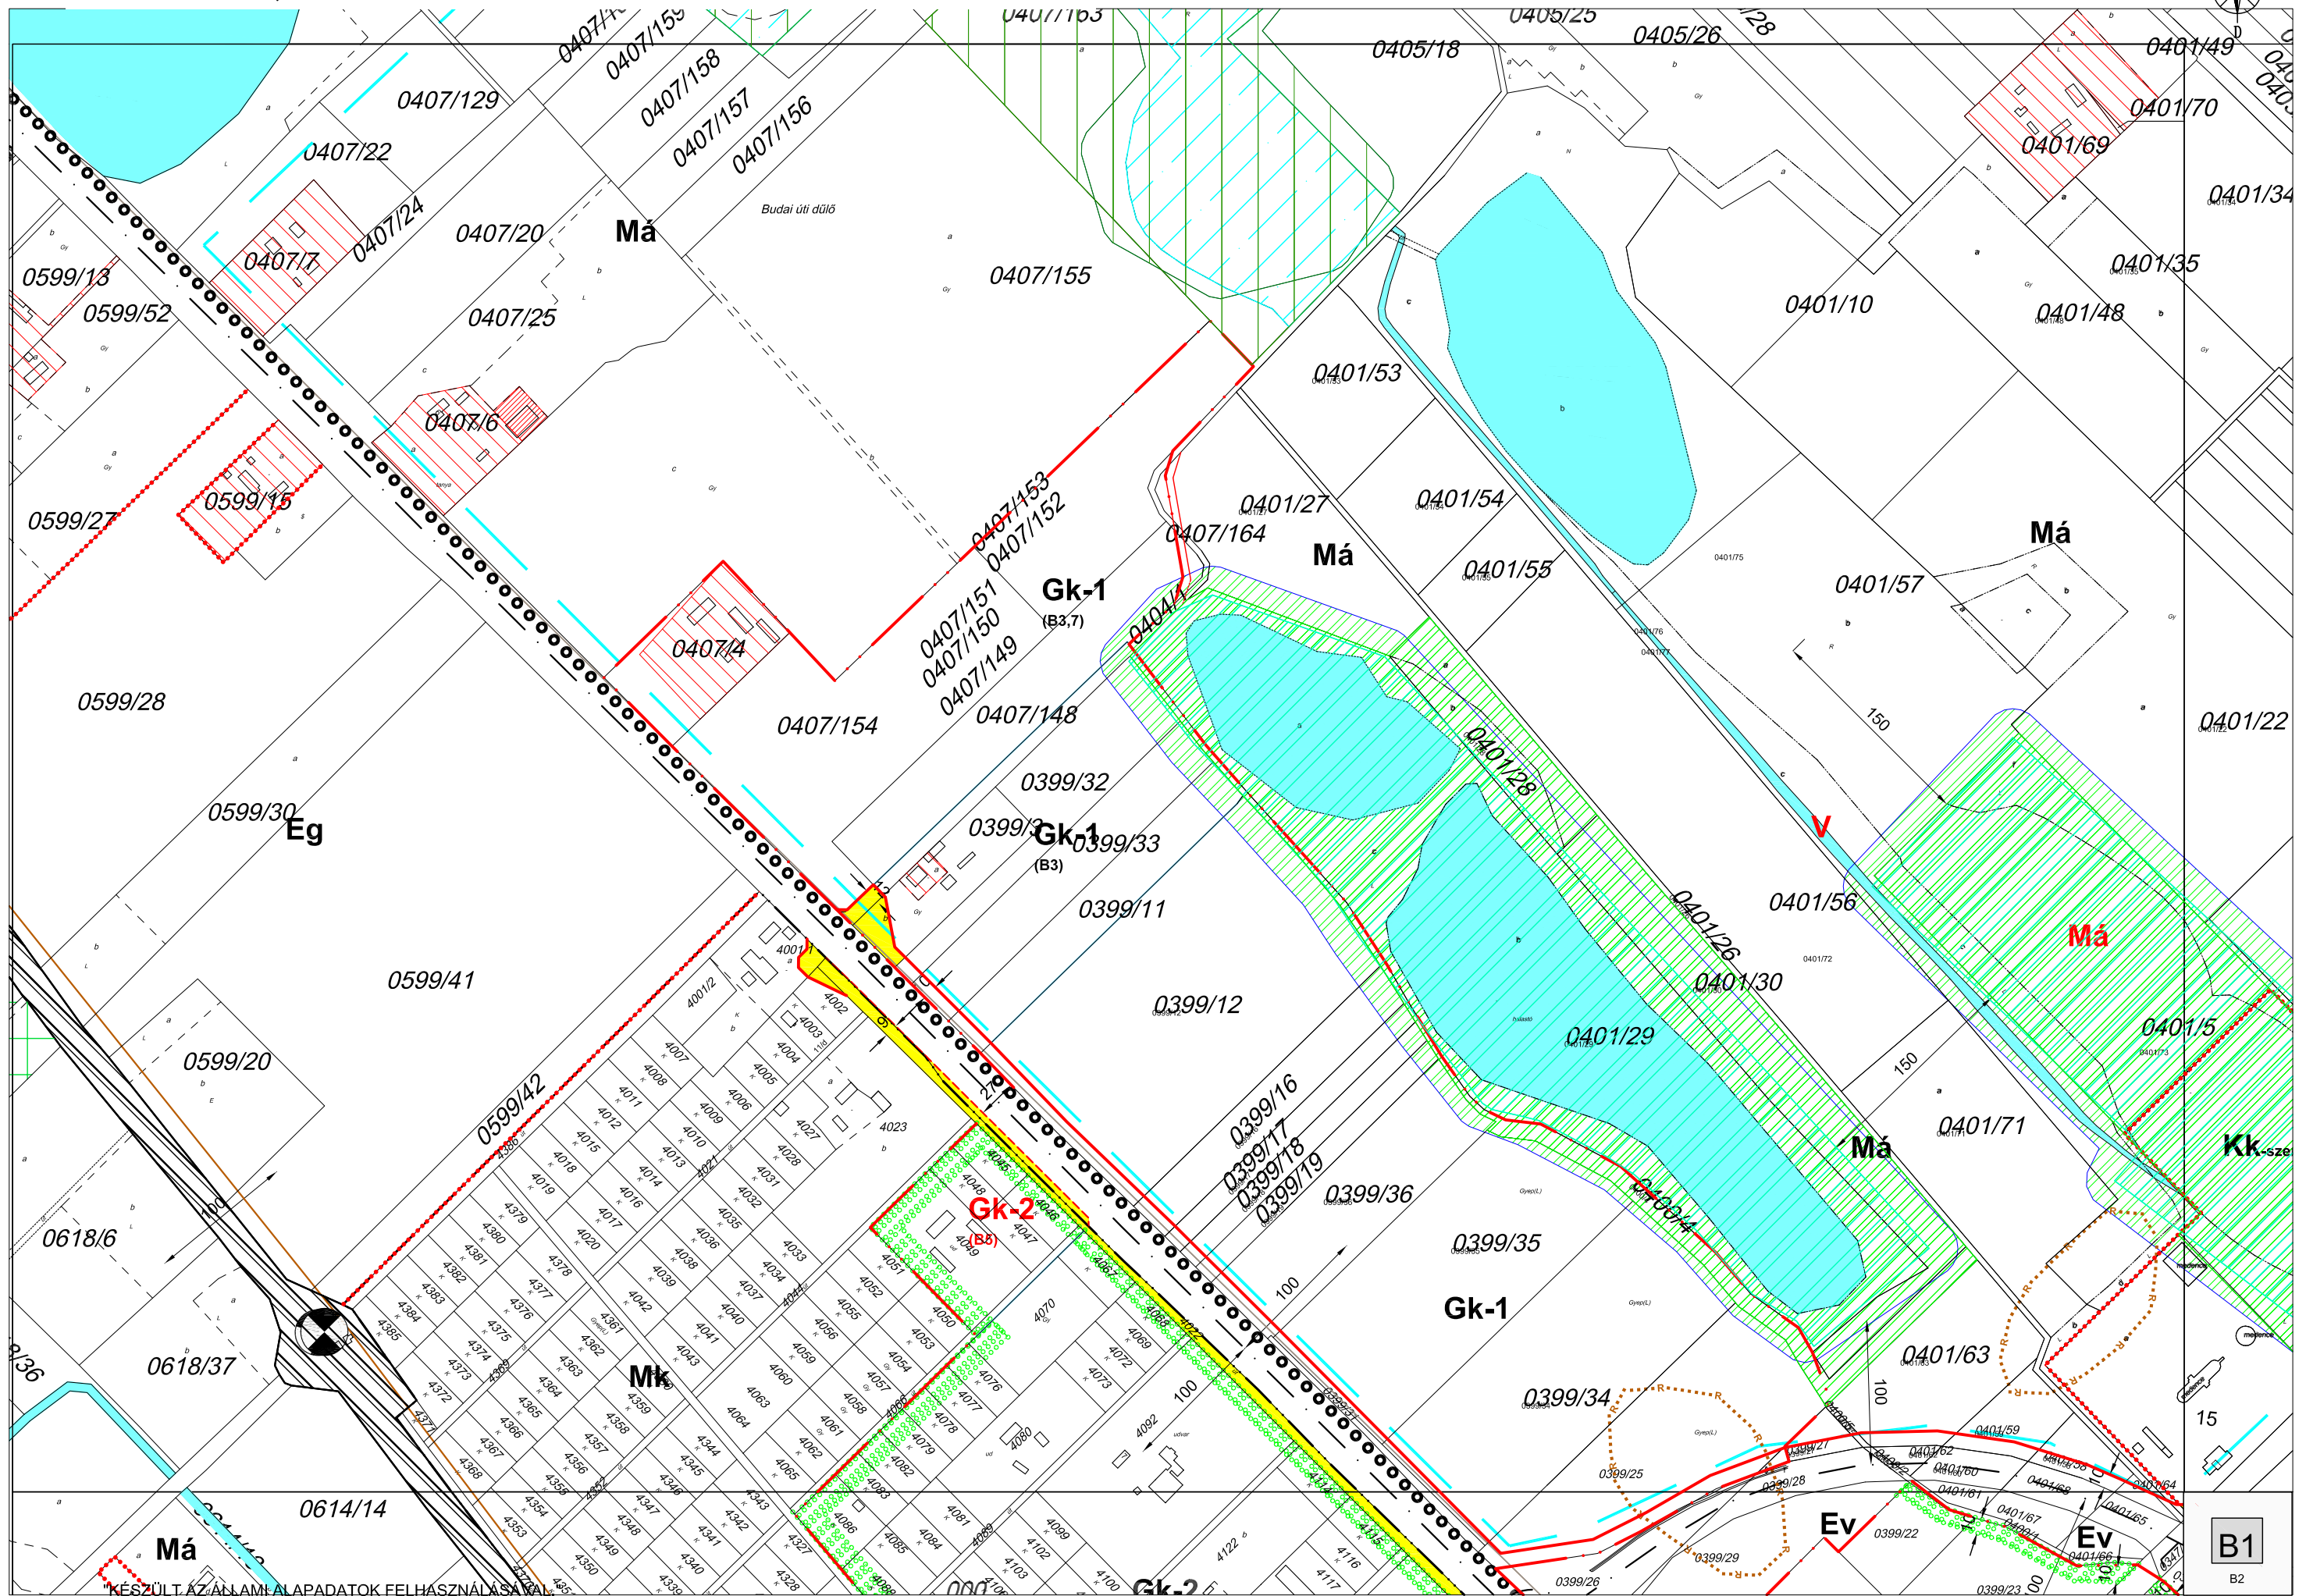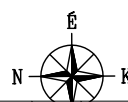


Jóváhagyva a 2/2008.(I.23.) sz. önkormányzati rendelettel
Módosította a 33/2019.(XII.13.) önkormányzati rendelet. Hatályos 2020. 01.11-től.

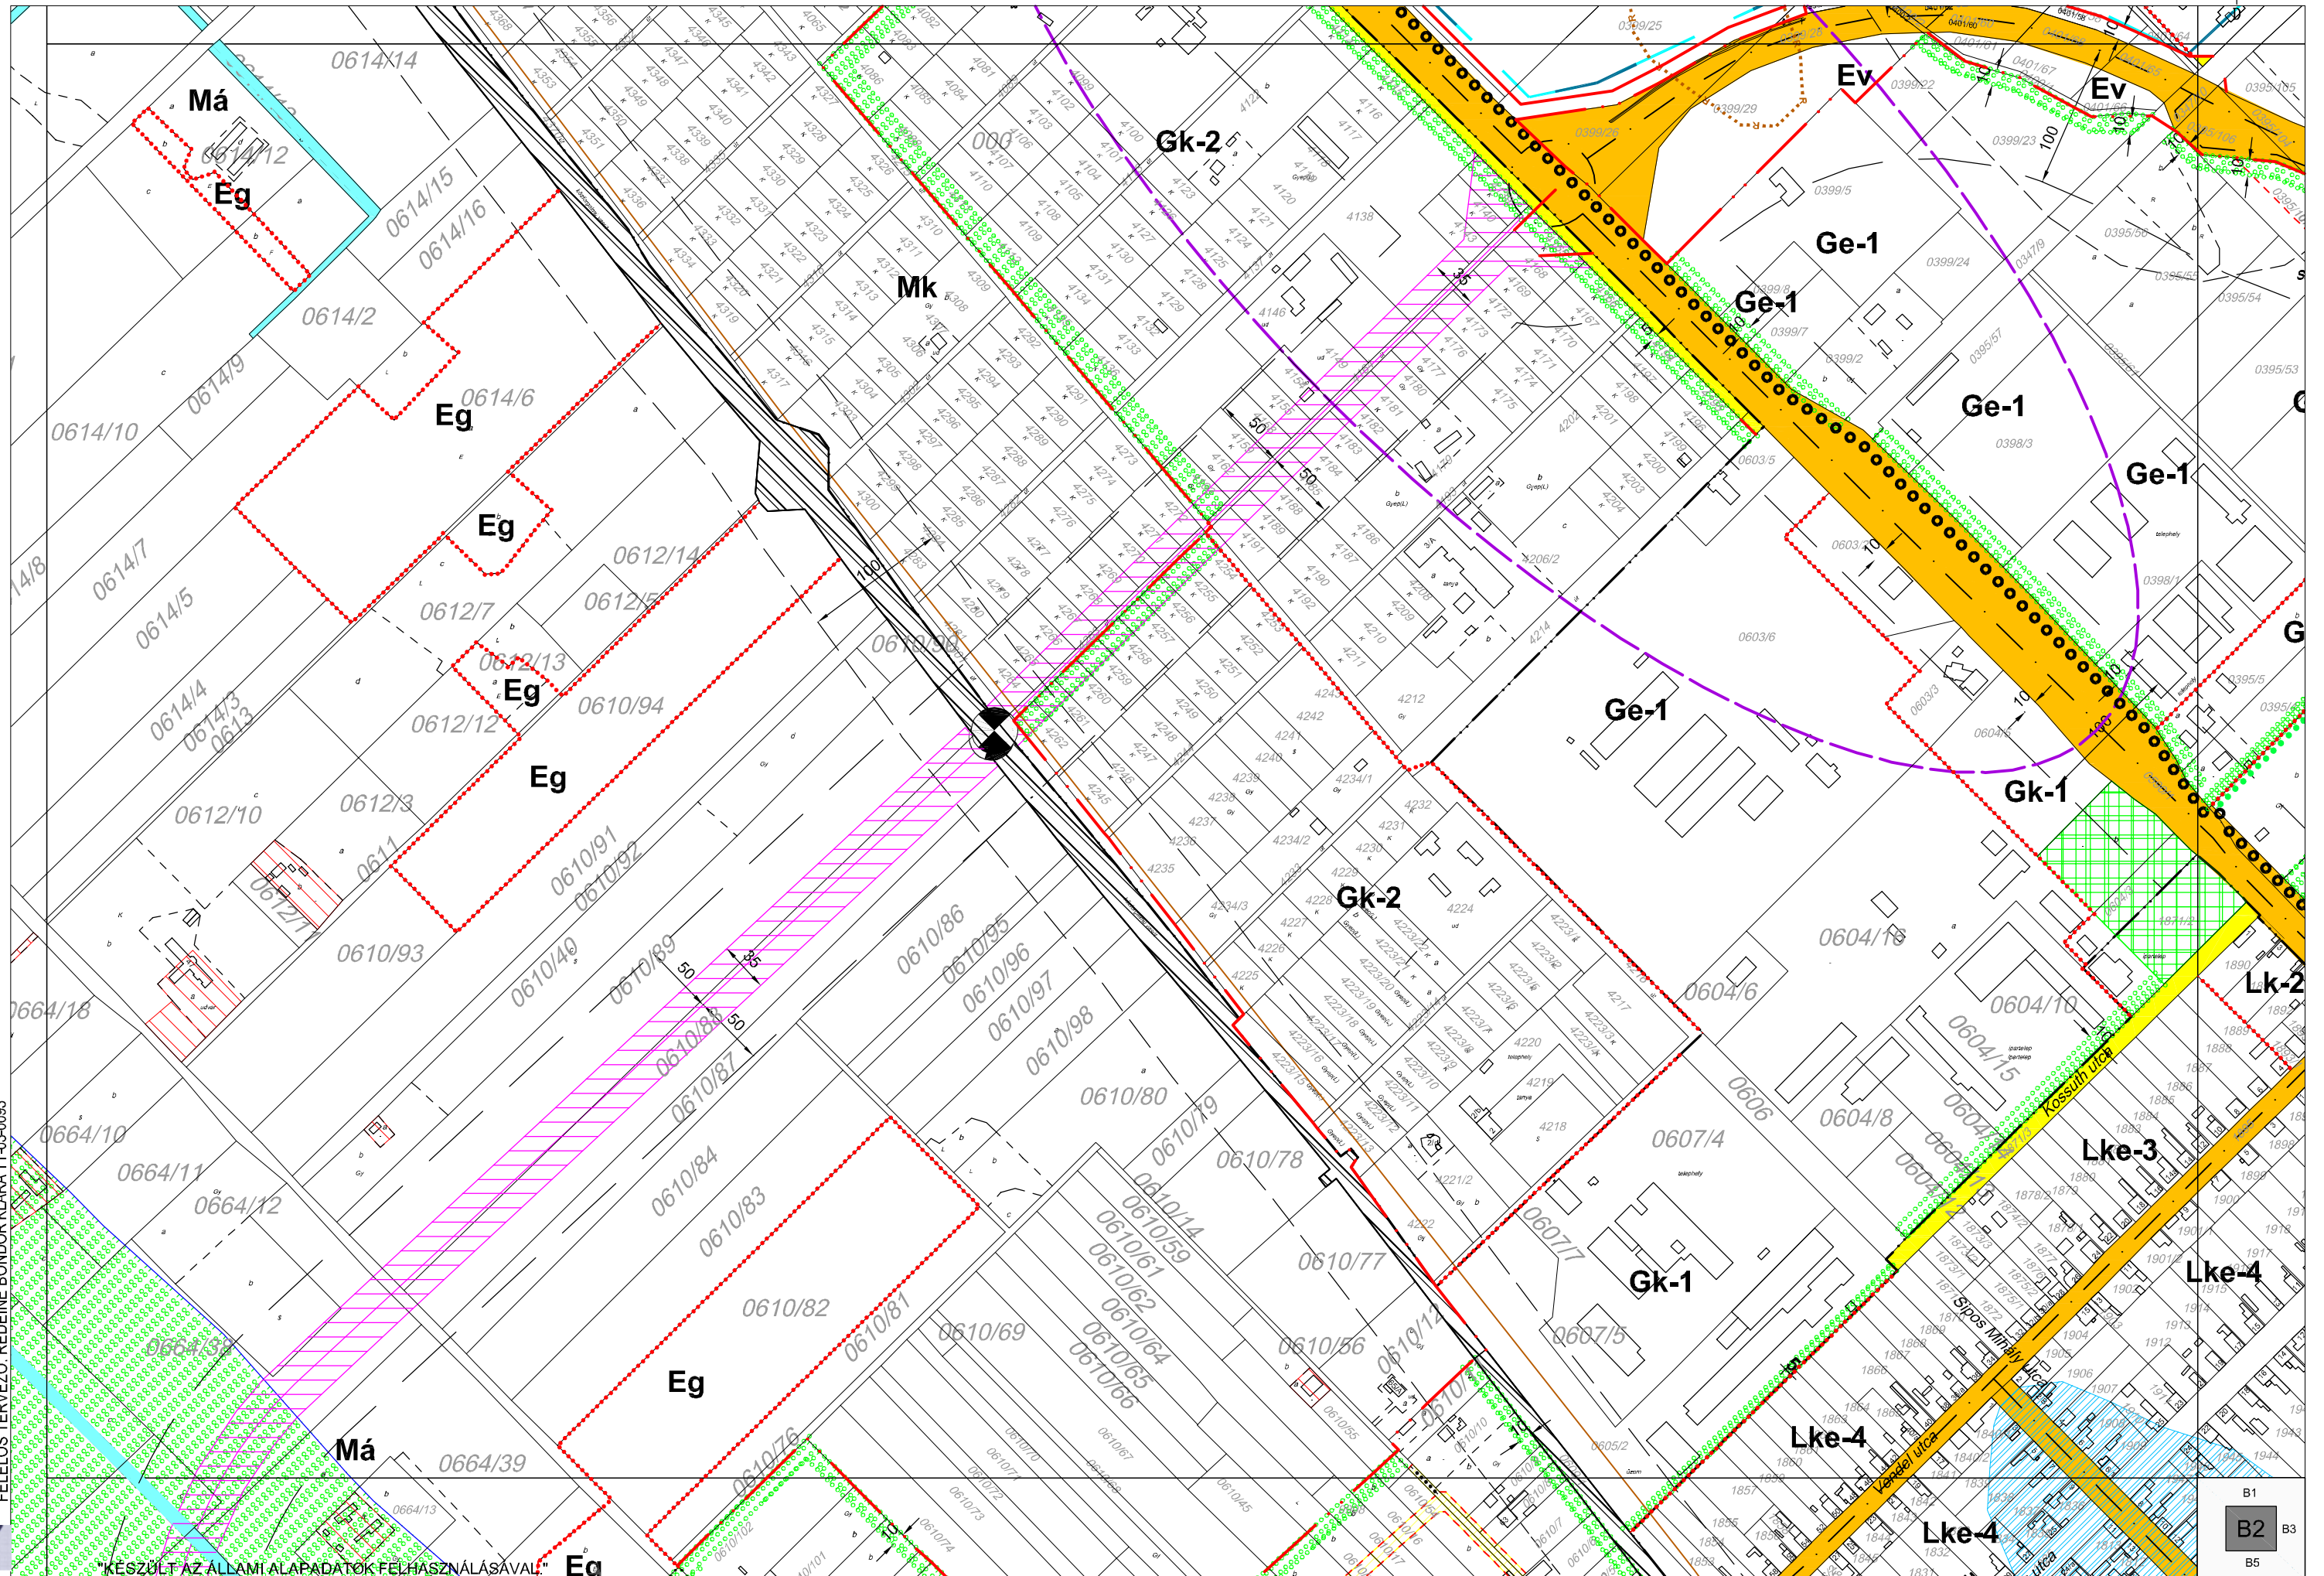

2019. ÉVI 2. MÓDOSÍTÁST KÉSZÍTETTE: RÉDEI ÉPÍTÉSZETI ÉS MÉRNÖKI KFT. KECSKEMÉT MÉCSÉS U.40. FELELŐS TERVEZŐ: RÉDEINÉ BONDOR KLÁRA TT-03-0093

LAJOSMIZSE, BELTERÜLETI SZABÁLYOZÁSI TERVLAP M = 1:4000



Jóváhagyva a 2/2008.(I.23.) sz. önkormányzati rendelettel
Módosította a 33/2019.(XII.13.) önkormányzati rendelet. Hatályos 2020. 01.11-től.

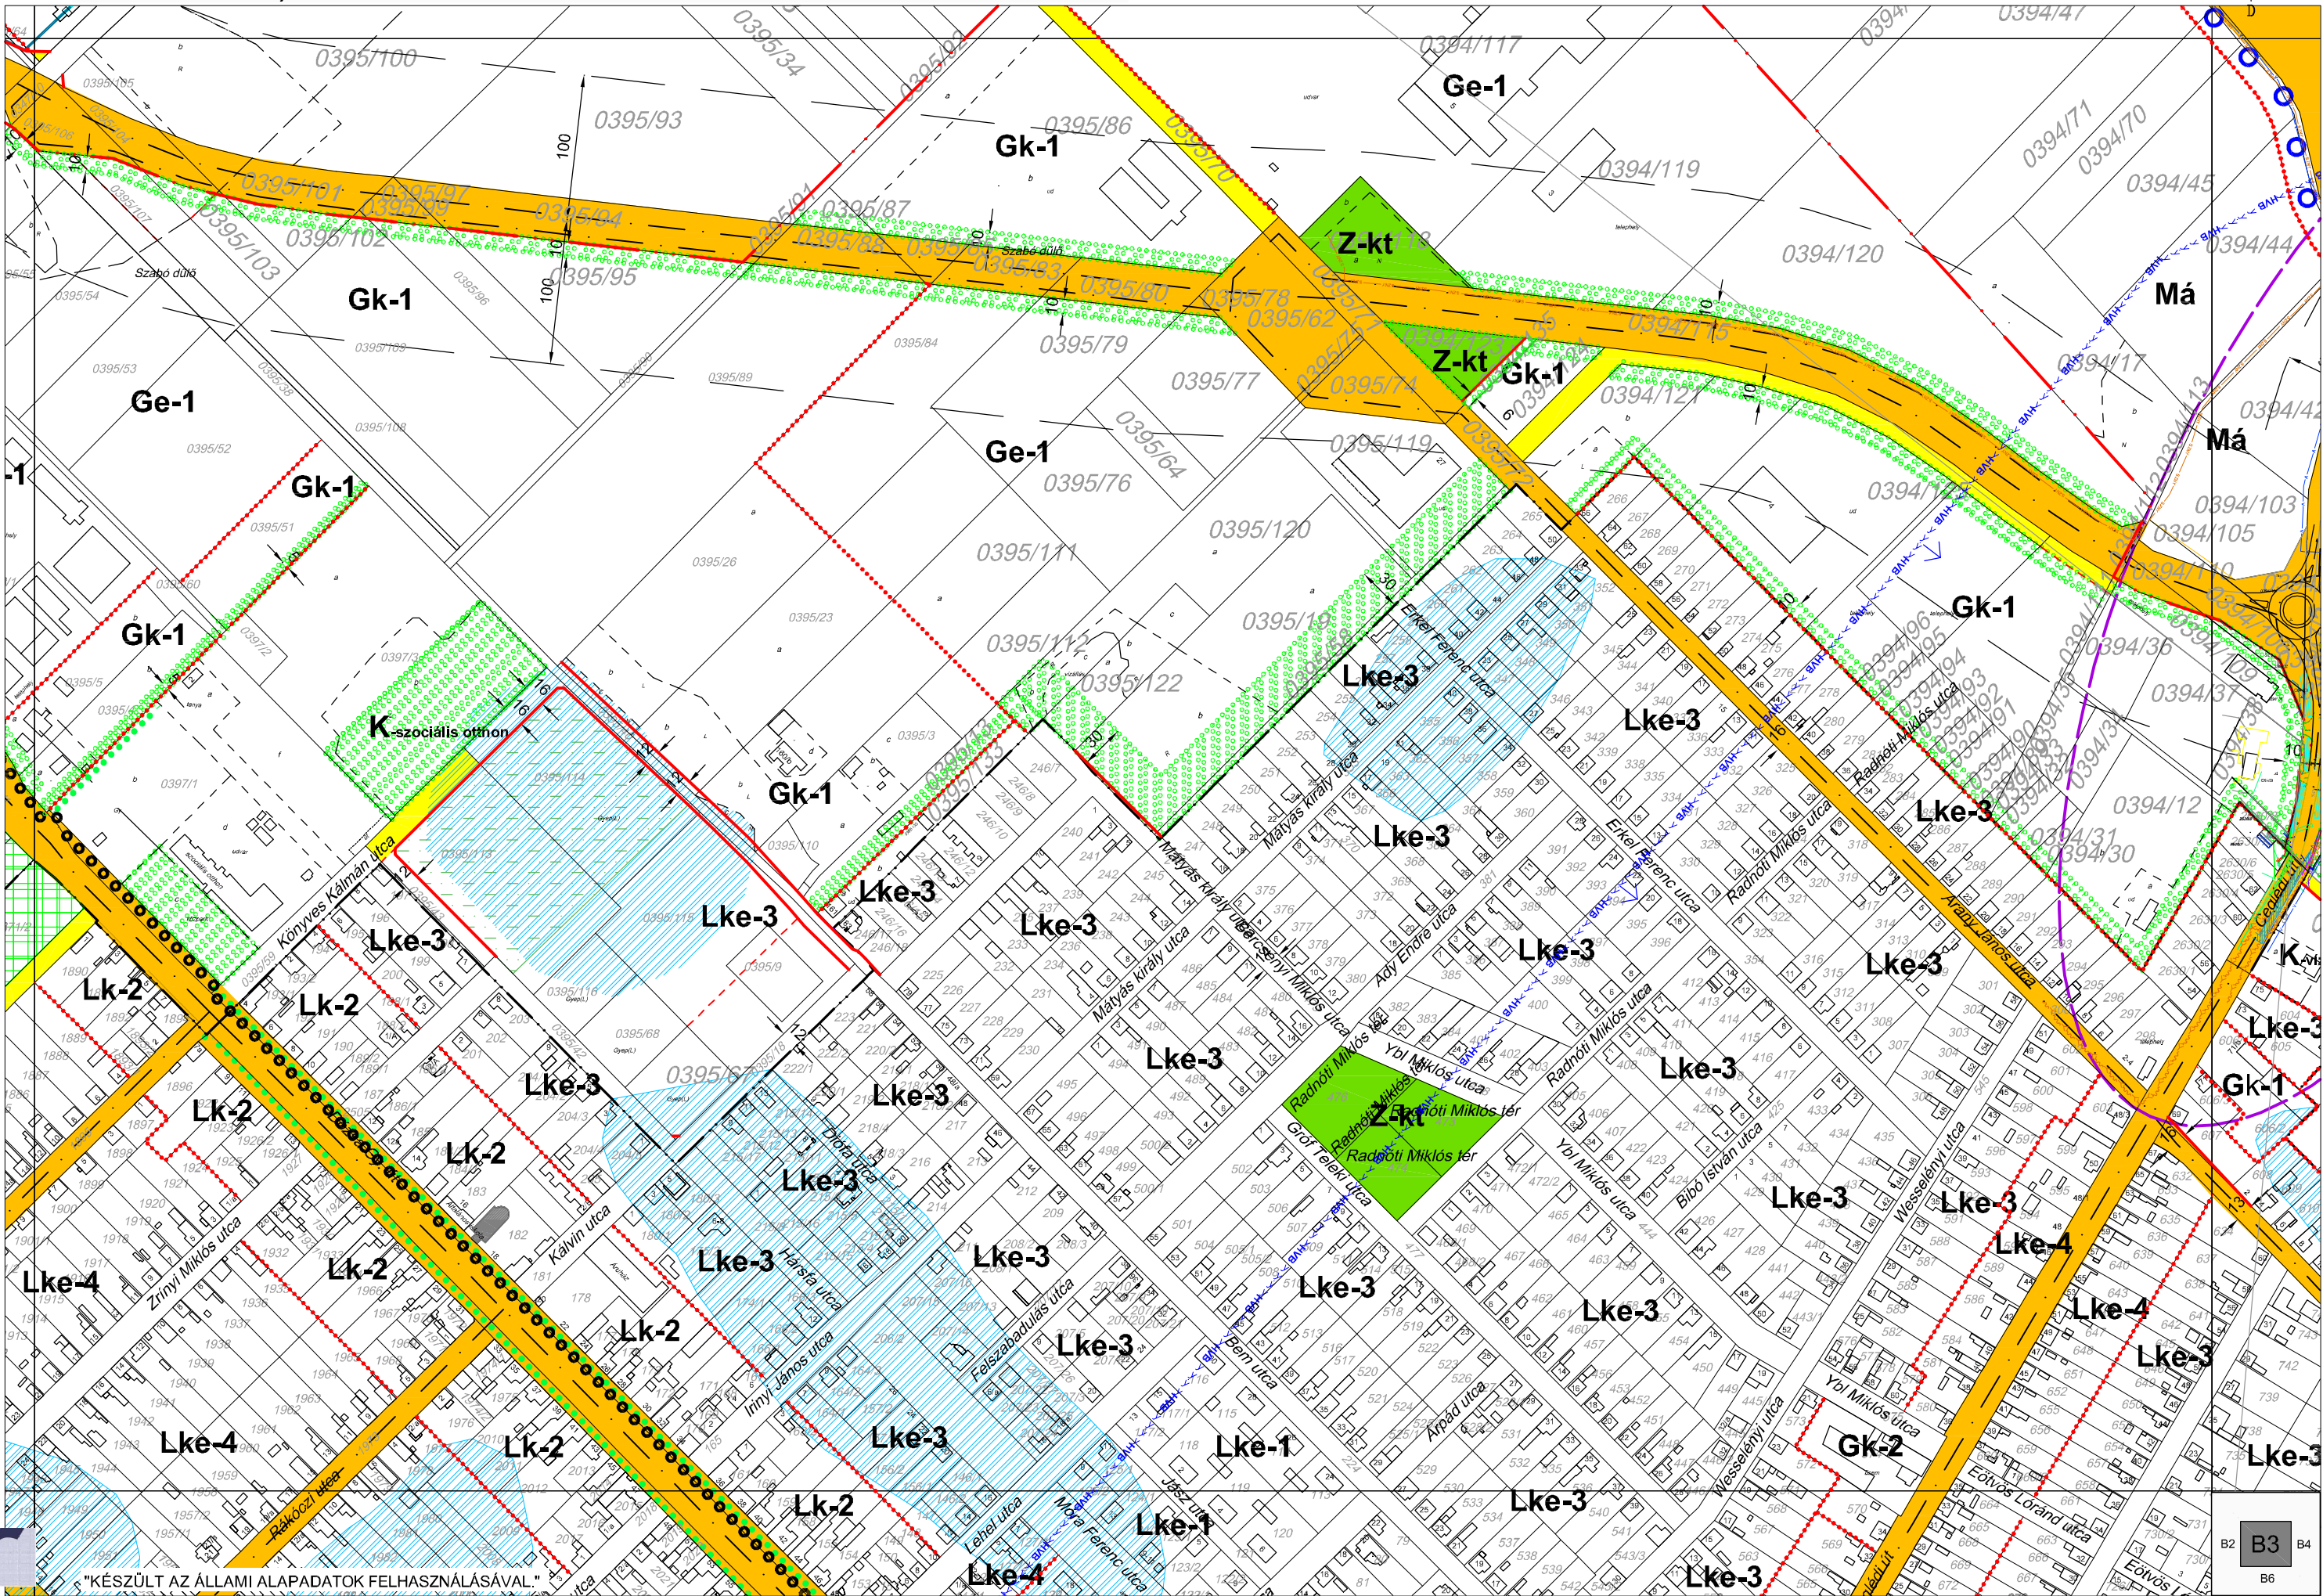

"KÉSZÜLT AZ ÁLLAMI ALAPADATOK FELHASZNÁLÁSÁVAL."

B2 B3 B4
B6

Jóváhagyva a 2/2008.(I.23.) sz. önkormányzati rendelettel
Módosította a 33/2019.(XII.13.) önkormányzati rendelet. Hatályos 2020. 01.11-től.

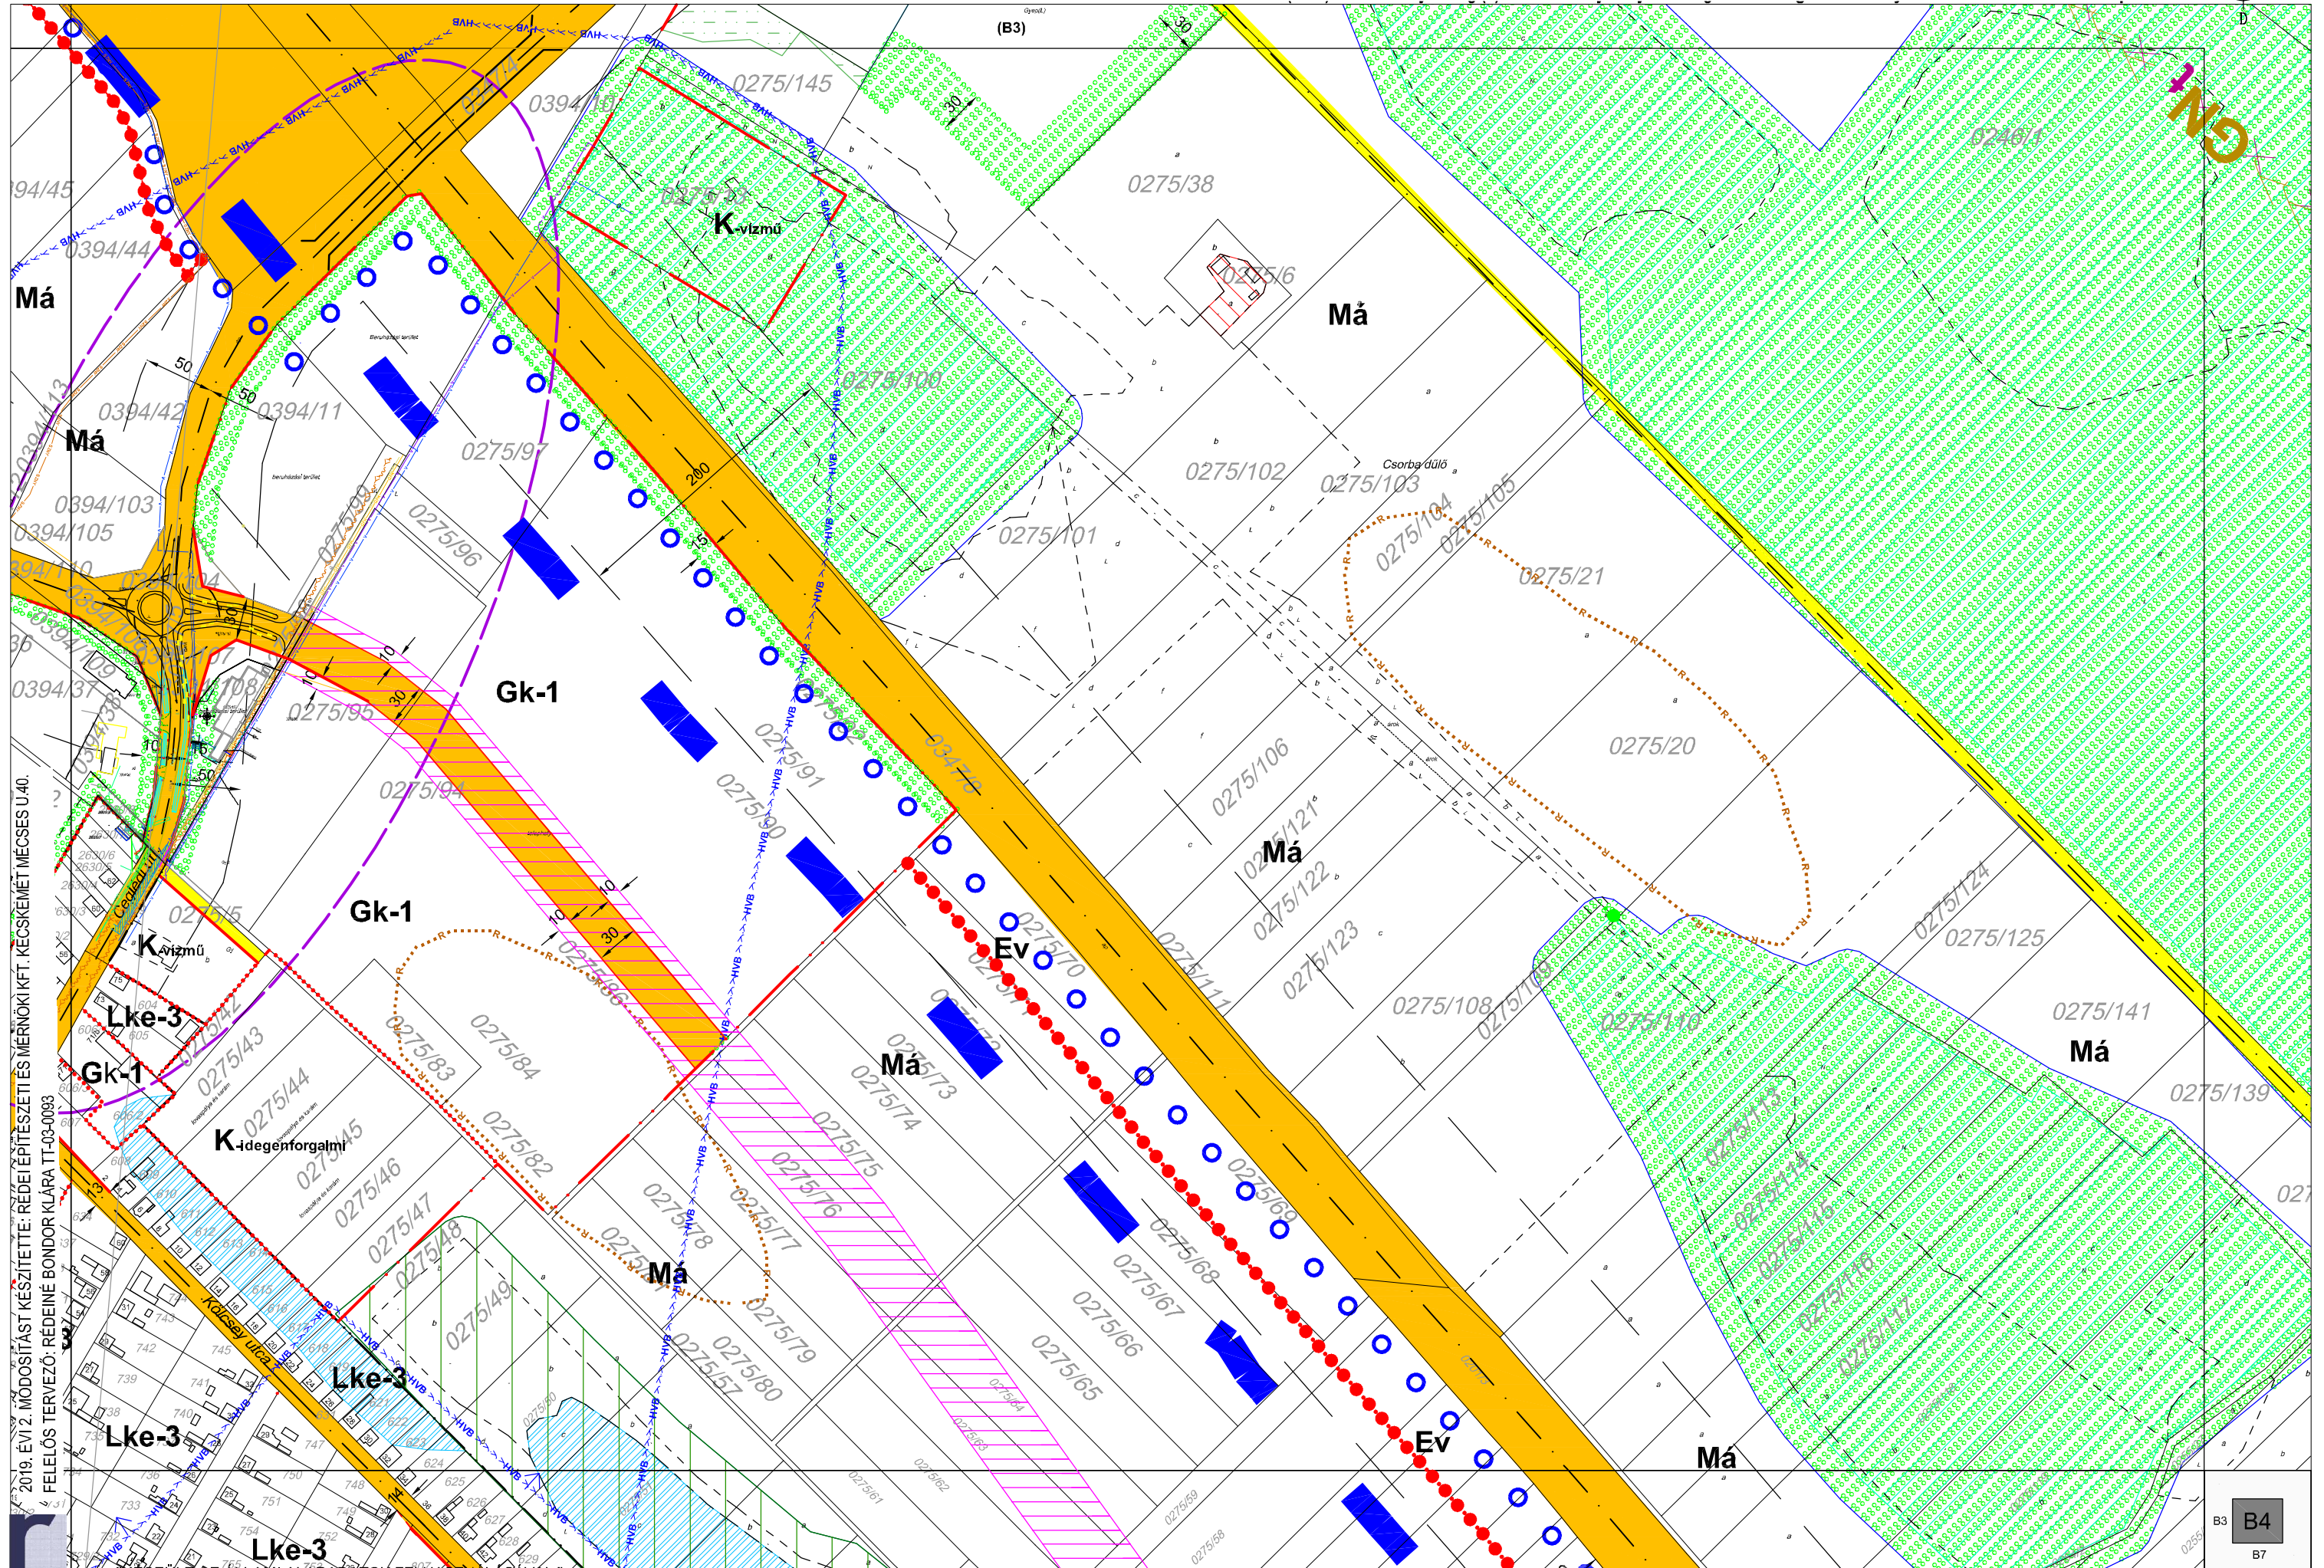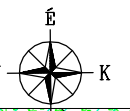

2019. ÉVI 2. MÓDOSÍTÁST KÉSZÍTETTE: RÉDEI ÉPÍTÉSZETI ÉS MÉRNÖKI KFT. KECSKÉMÉTI MÉCSES U.40.
4 FELELŐS TERVEZŐ: RÉDEINÉ BONDOR KLÁRA TT-03-0093



~~"KÉSZÜLT AZ ÁLLAMI ALAPADATOK FELHASZNÁLÁSÁVAL."~~

LAJOSMIZSE, BELTERÜLETI SZABÁLYOZÁSI TERVLAP M = 1:4000

Jóváhagyva a 2/2008.(I.23.) sz. önkormányzati rendelettel
Módosította a 33/2019.(XII.13.) önkormányzati rendelet. Hatályos 2020. 01.11-től.



2019. ÉVI 2. MÓDOSÍTÁST KÉSZÍTETTE: RÉDEI ÉPÍTÉSZETI ÉS MÉRNÖKI KFT. KECSKEMÉTI MÉCSÉS UJ40.FELELŐS TERVEZŐ: RÉDEI BONDOR KLÁRA TT-03-0093

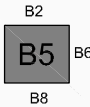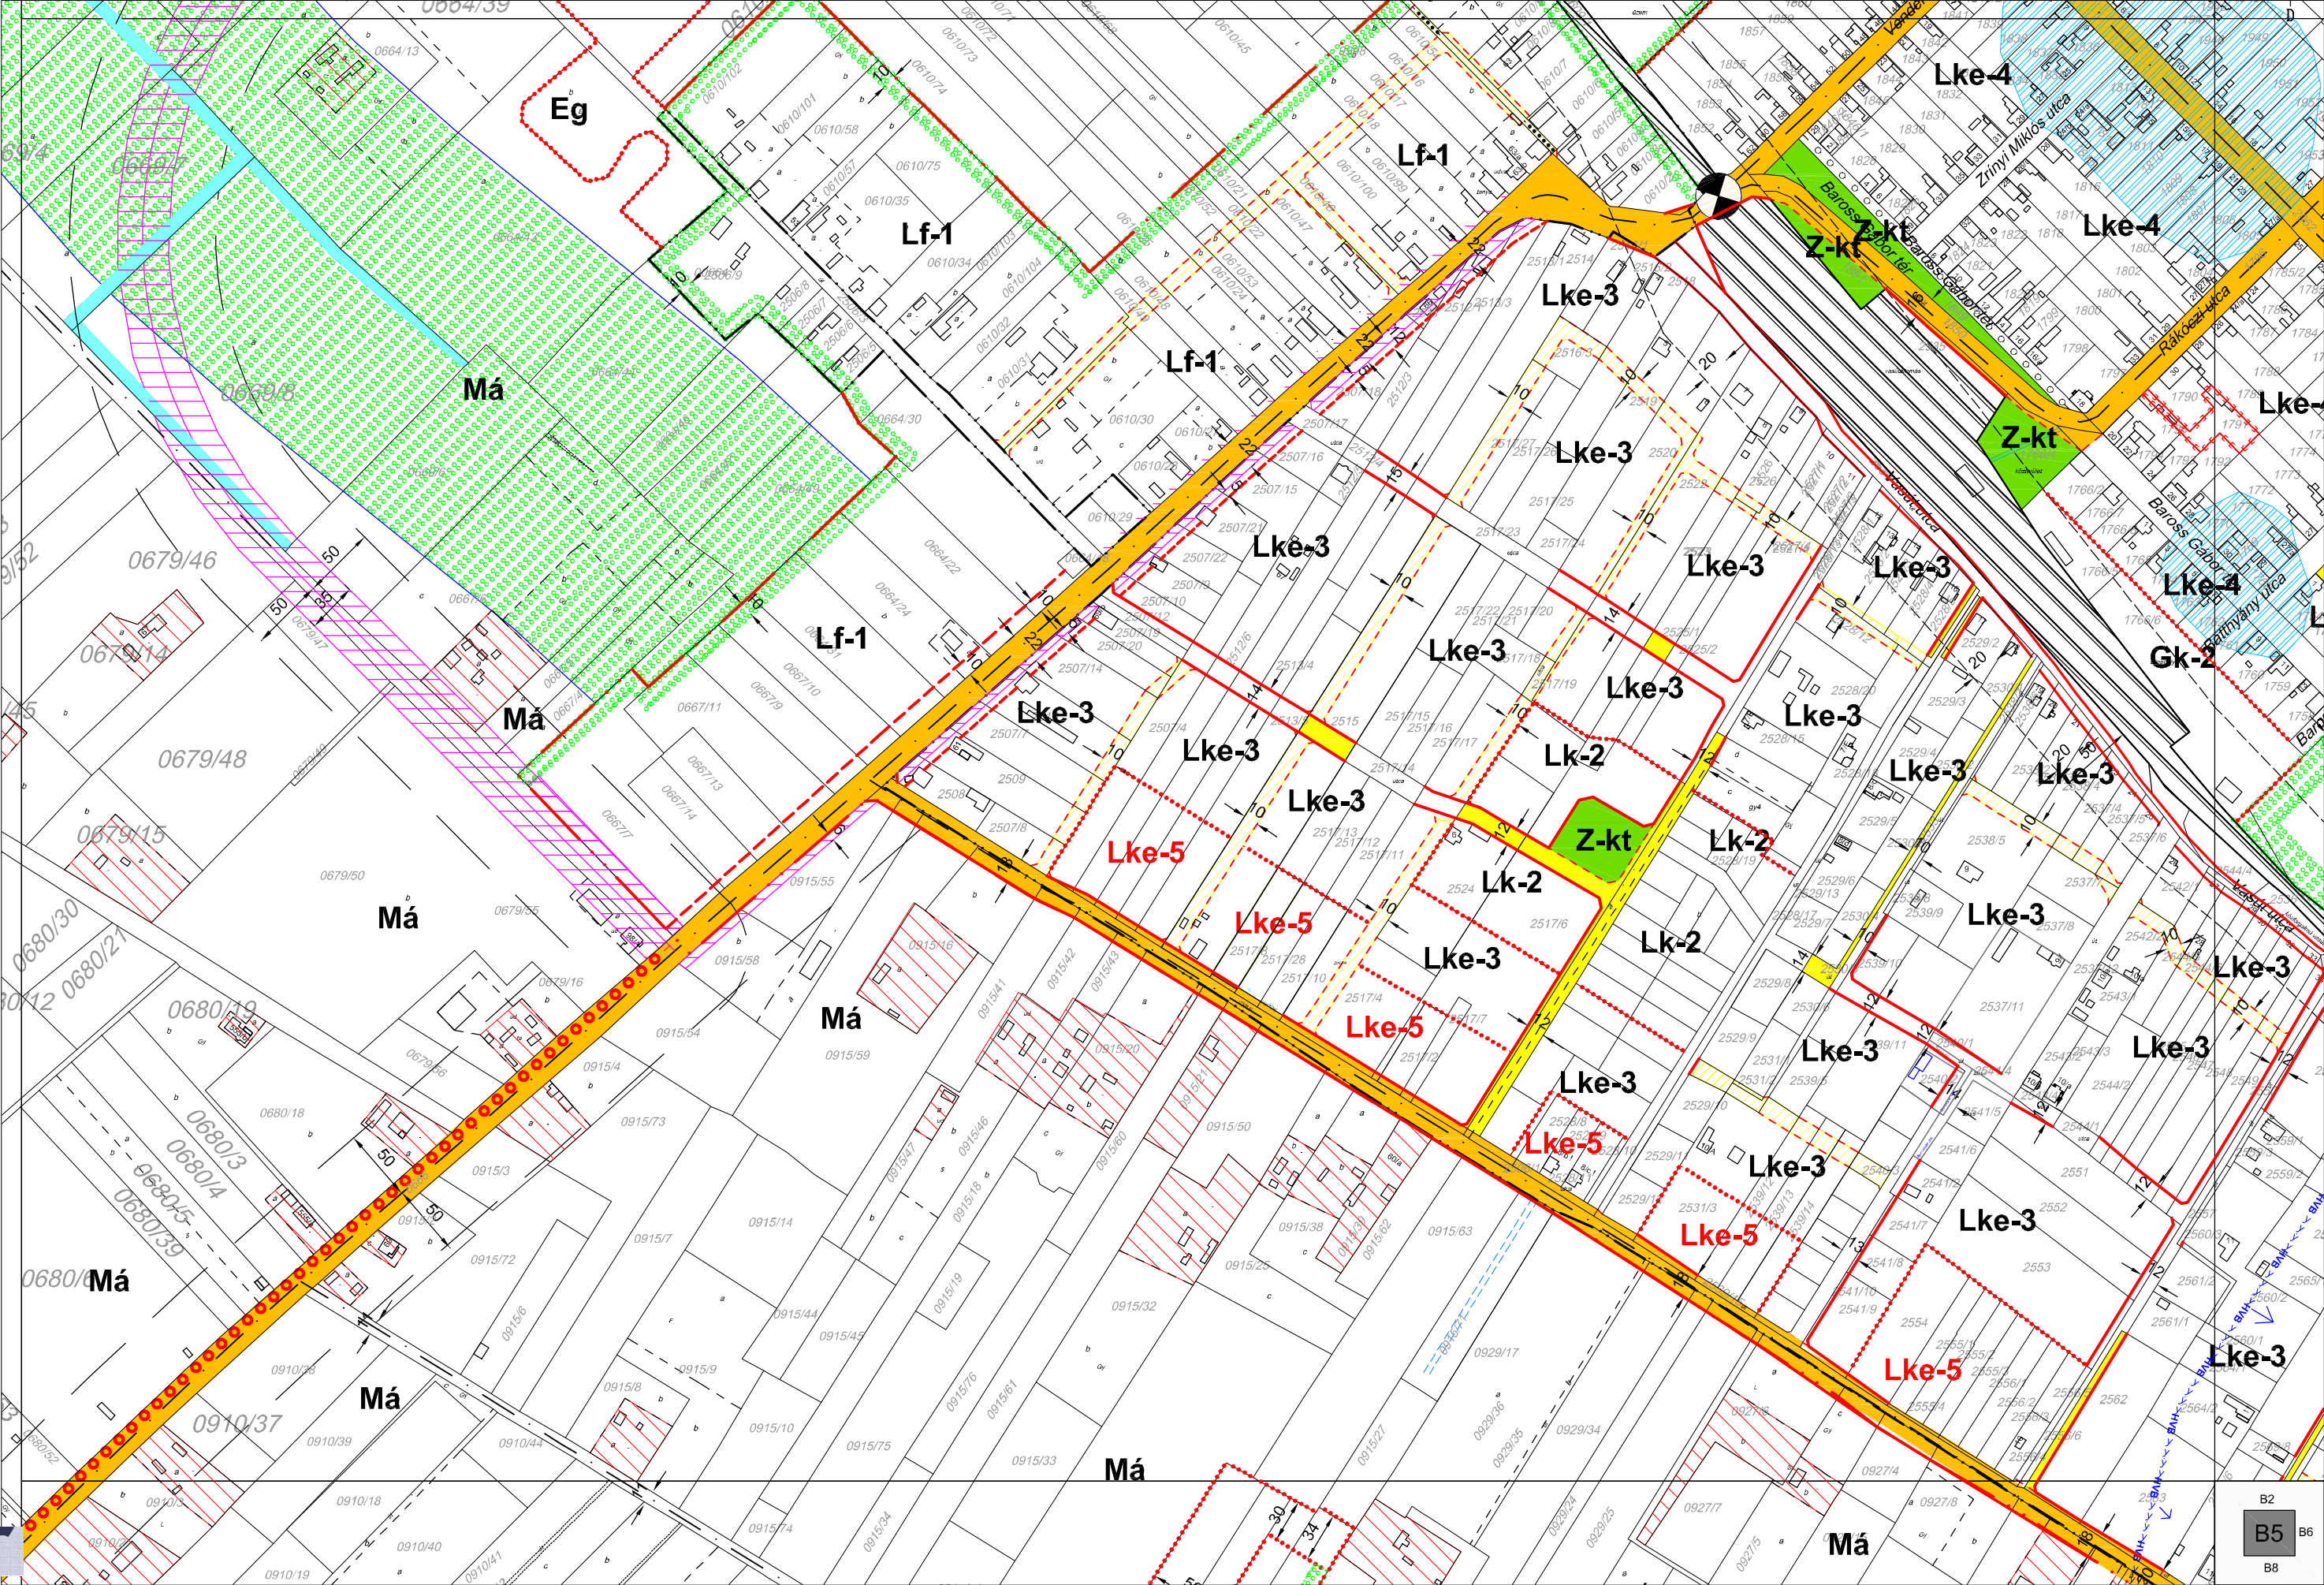


LAJOSMIZSE, BELTERÜLETI SZABÁLYOZÁSI TERVLAP M = 1:4000

Jóváhagyva a 2/2008.(I.23.) sz. önkormányzati rendelettel
Módosította a 33/2019.(XII.13.) önkormányzati rendelet. Hatályos 2020. 01.11-től.




2019. ÉVI 2. MÓDOSÍTÁST KÉSZÍTETTE: RÉDEI ÉPÍTÉSZETI ÉS MÉRNÖKI KFT. KECSKEMÉT MÉCSÉS U.40. FELELŐS TERVEZŐ: RÉDEINÉ BONDOR KLÁRA TT-03-0093

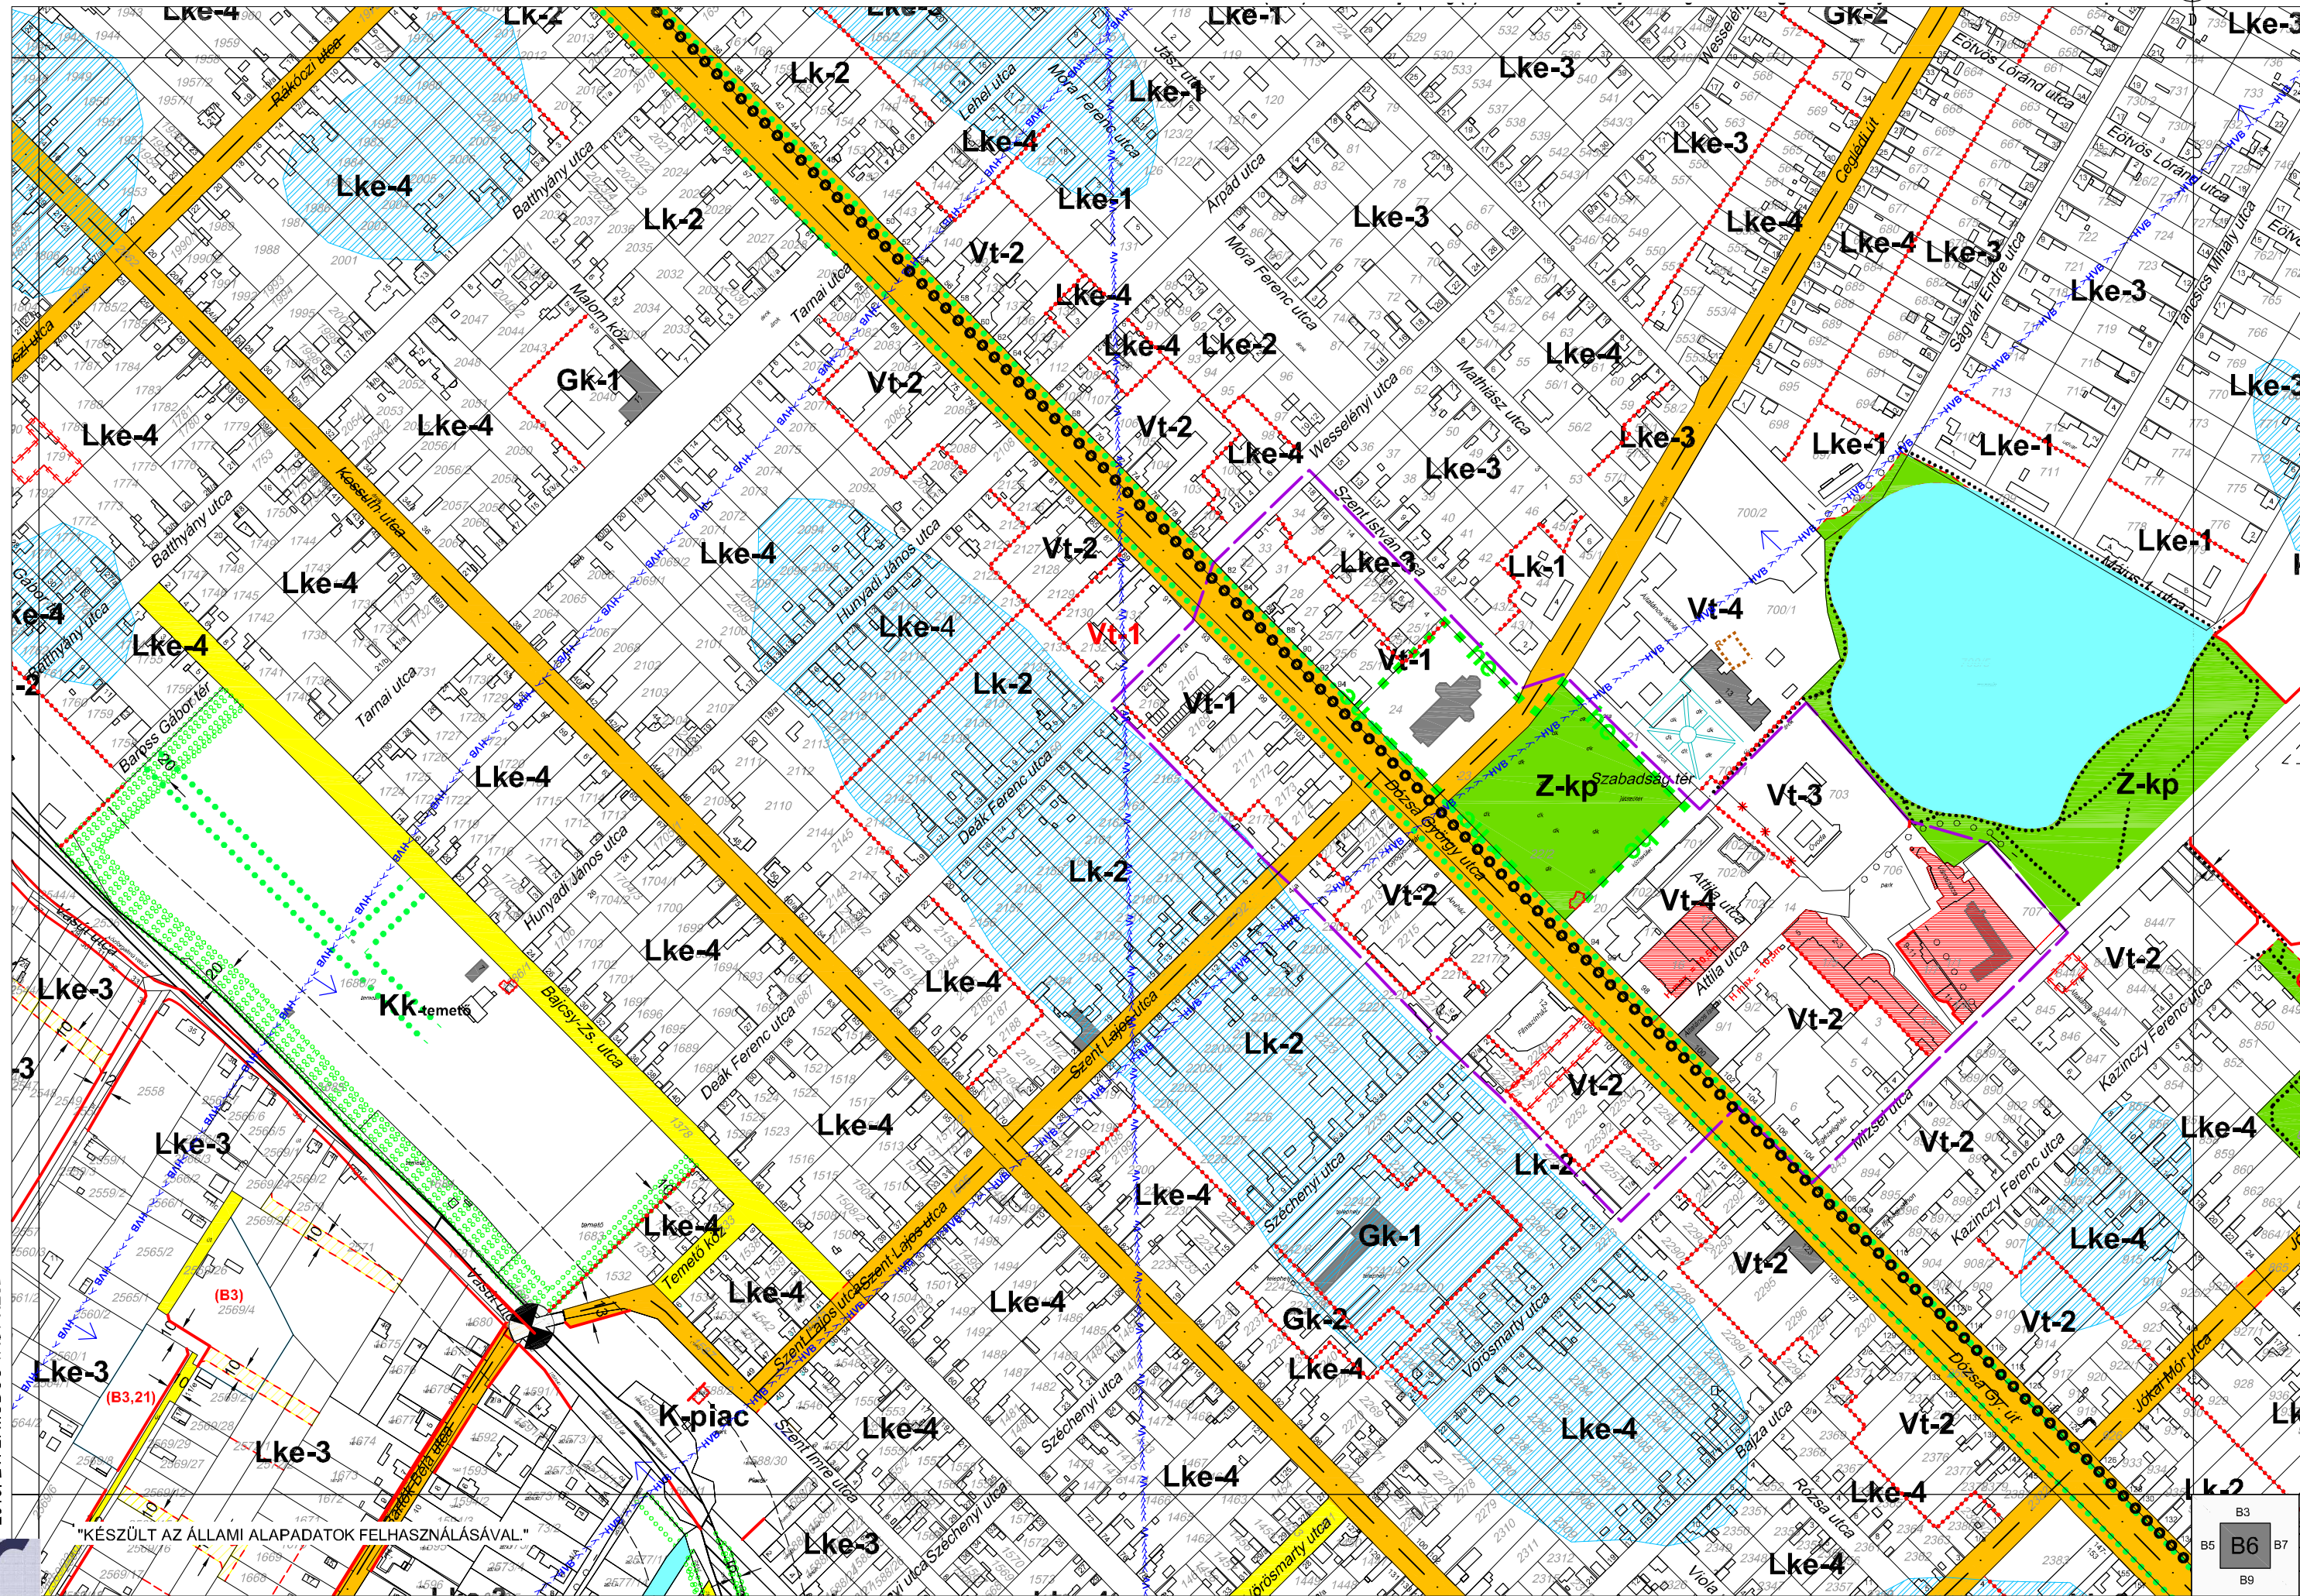


"KÉSZÜLT AZ ÁLLAMI ALAPADATOK FELHASZNÁLÁSÁVAL."

B3
B5 B6 B7
B9


Jóváhagyva a 2/2008. (I.23.) sz. önk. rendelettel. Módosítva a 24/2013.(XI.26), 33/2019.(XII.13.)önk.rendelettel és a 39/2020. (XII.10.) polgármesteri rendelettel. Hatályba lép: 2020.XII.11.

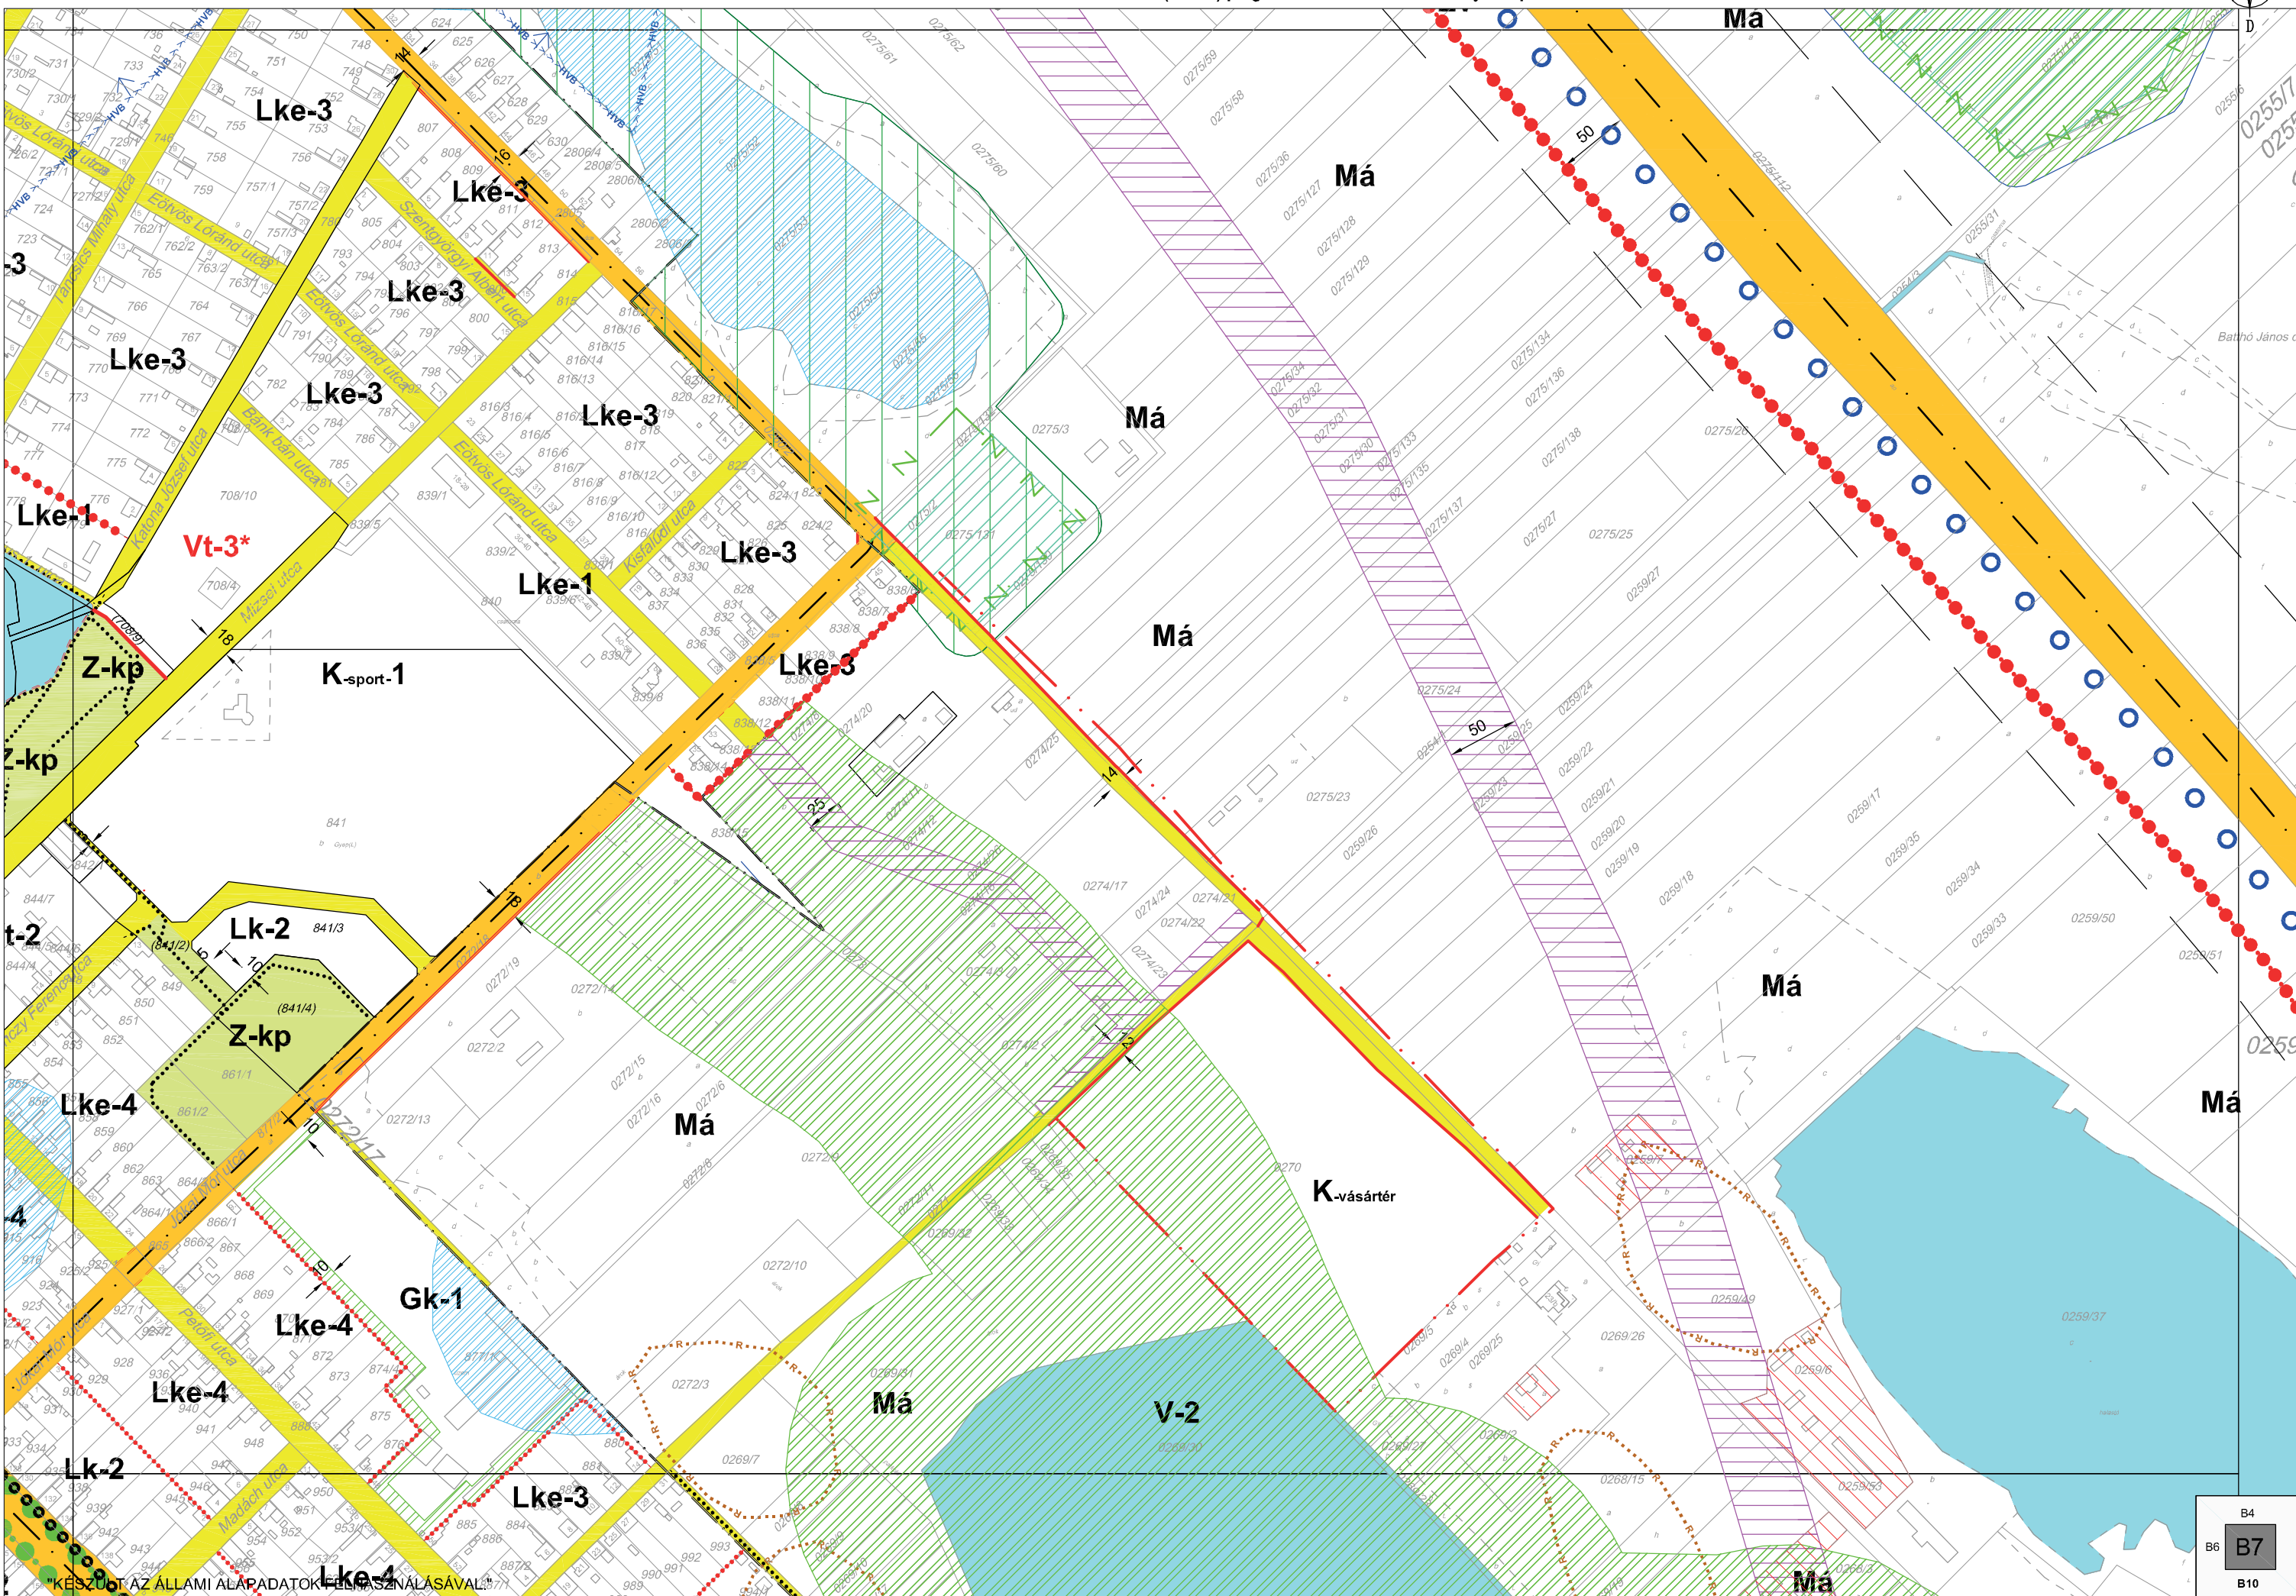

"KÉSZÜLT AZ ÁLLAMI ALAPADATOK FELHASZNÁLÁSÁVAL!"

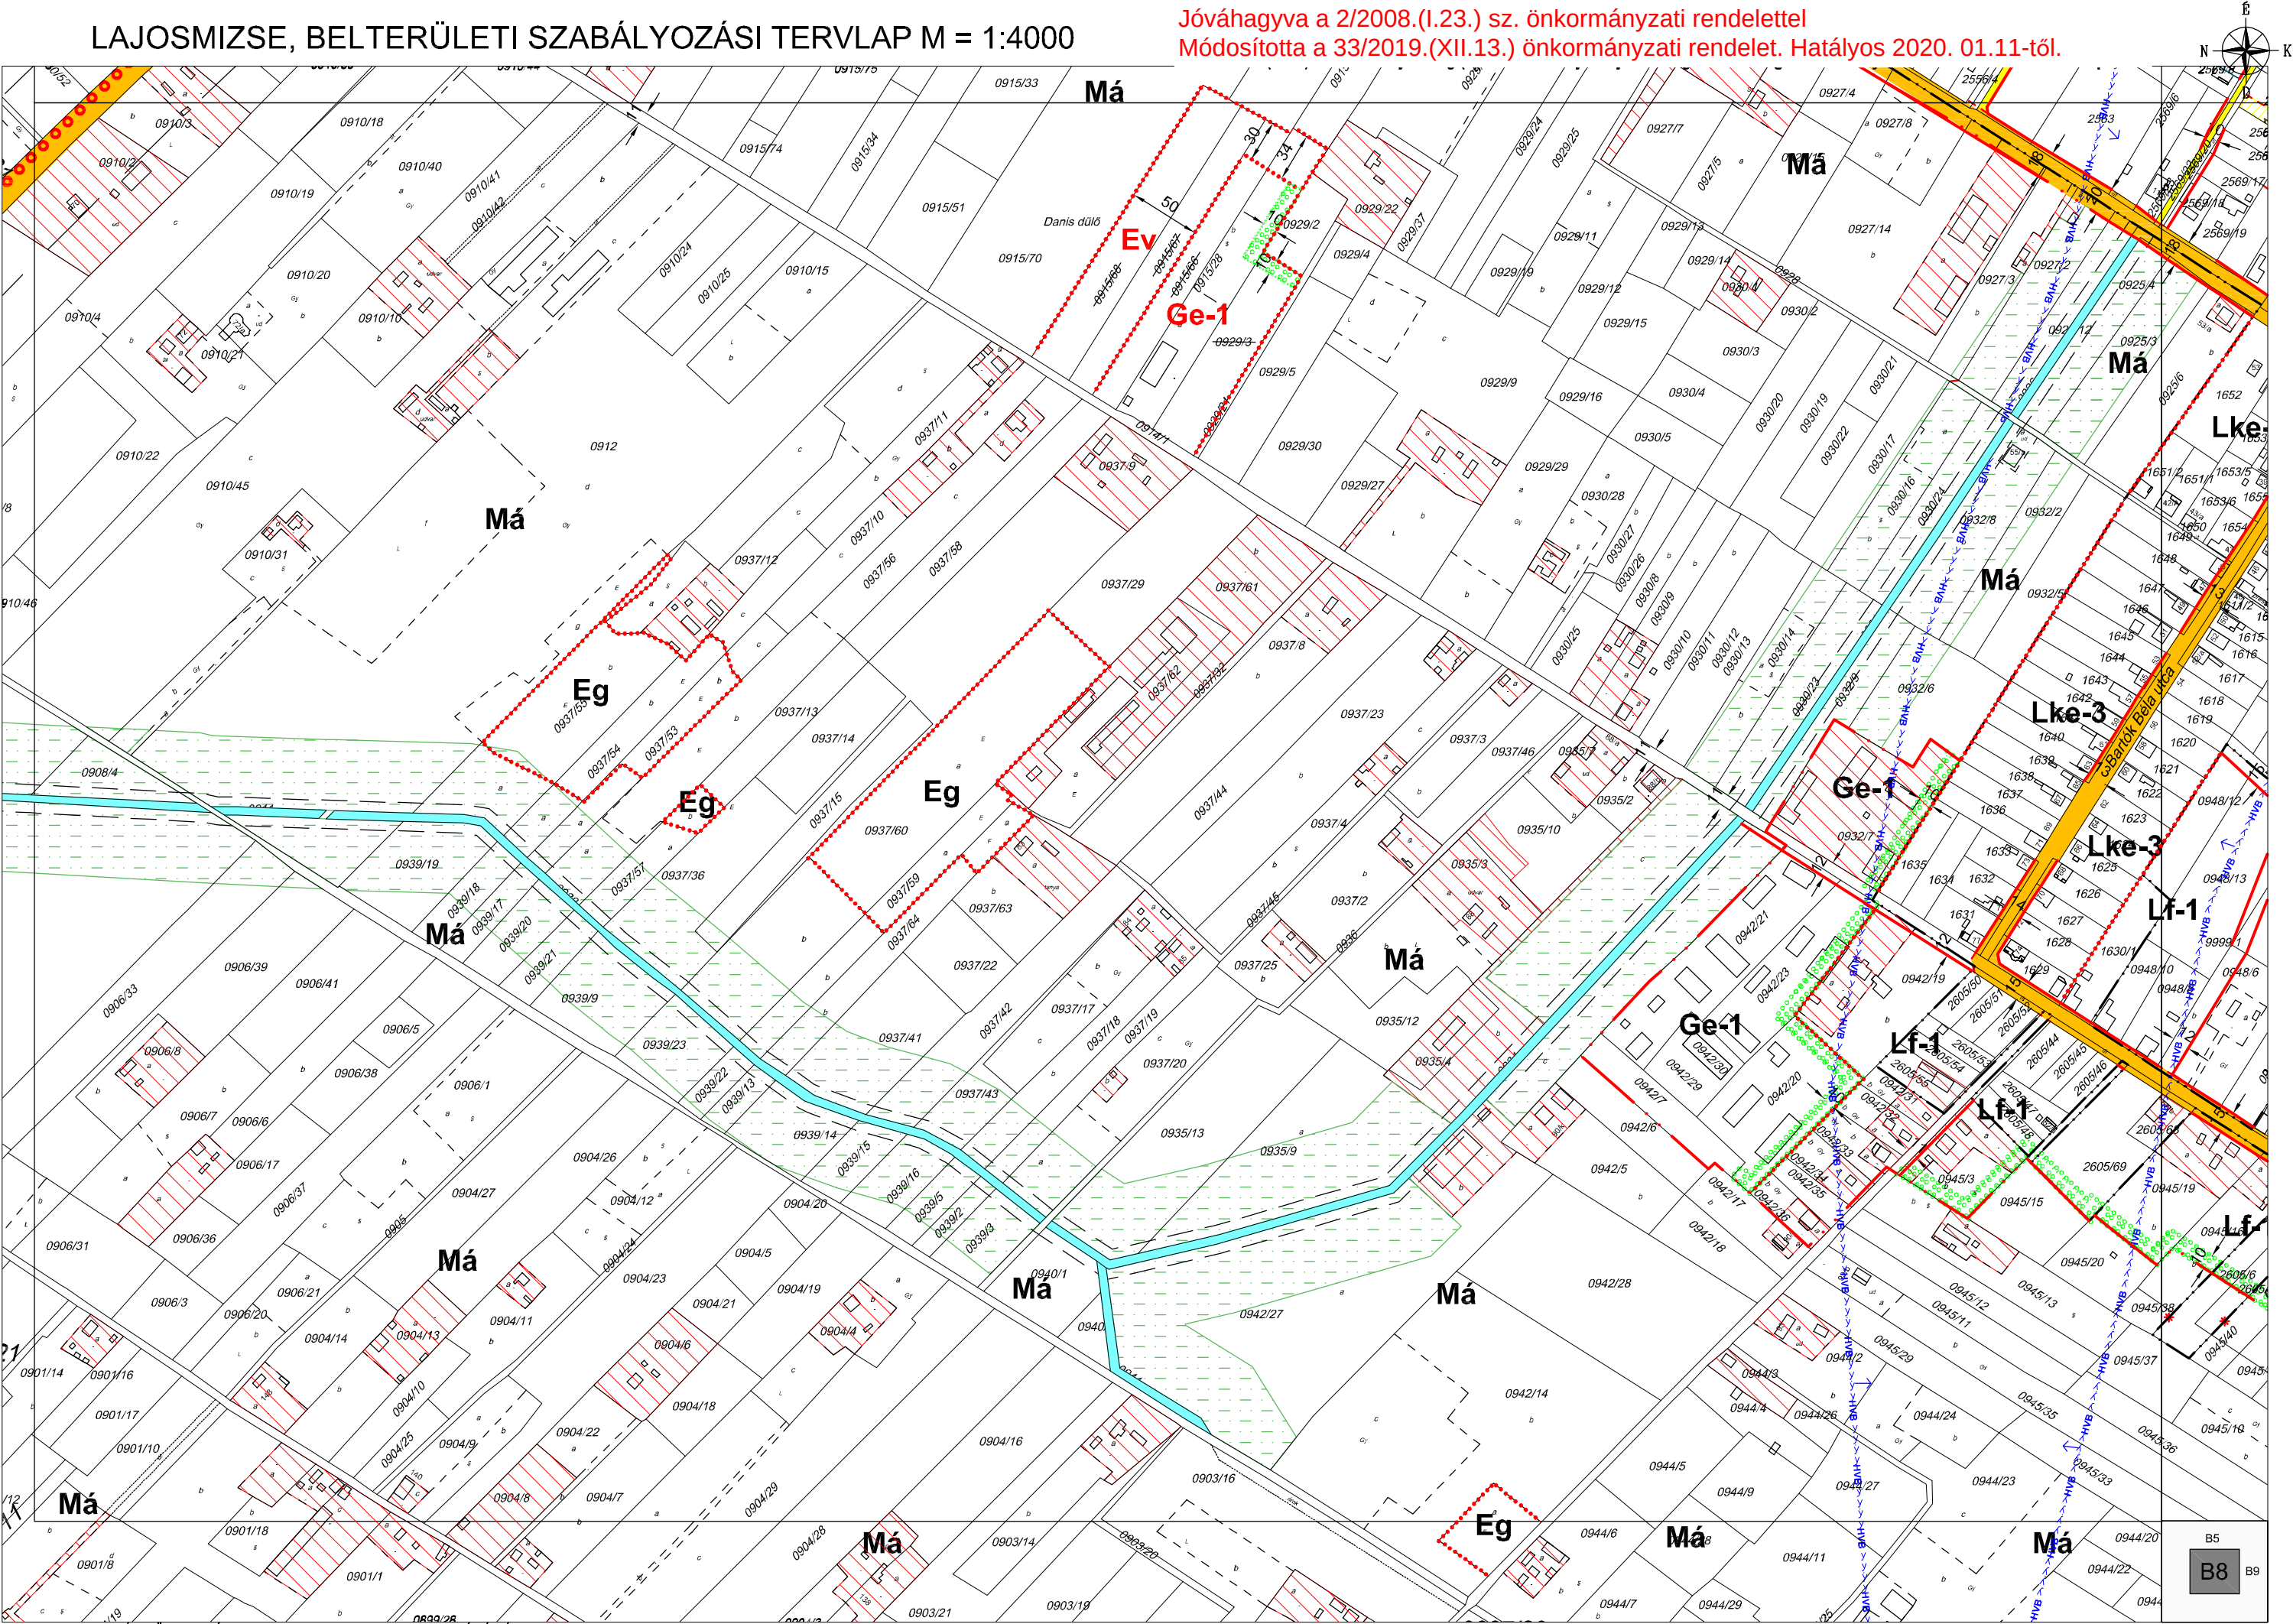


Jóváhagyva a 2/2008.(I.23.) sz. önkormányzati rendelettel
Módosította a 33/2019.(XII.13.) önkormányzati rendelet. Hatályos 2020. 01.11-től.

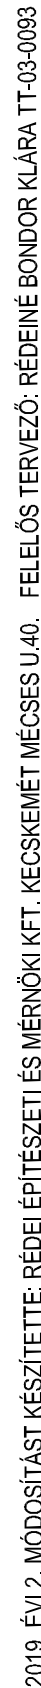


"KÉSZÜLT AZ ÁLLAMI ALAPADATOK FELHASZNÁLÁSÁVAL."

B6	
39	B10

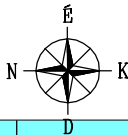


2020. ÉVI MÓDOSÍTÁST KÉSZÍTETTE: RÉDEINÉ BONDOR KLÁRA EV. TT-03-0093 KECSKEMÉTI MÉCSÉS U.40.

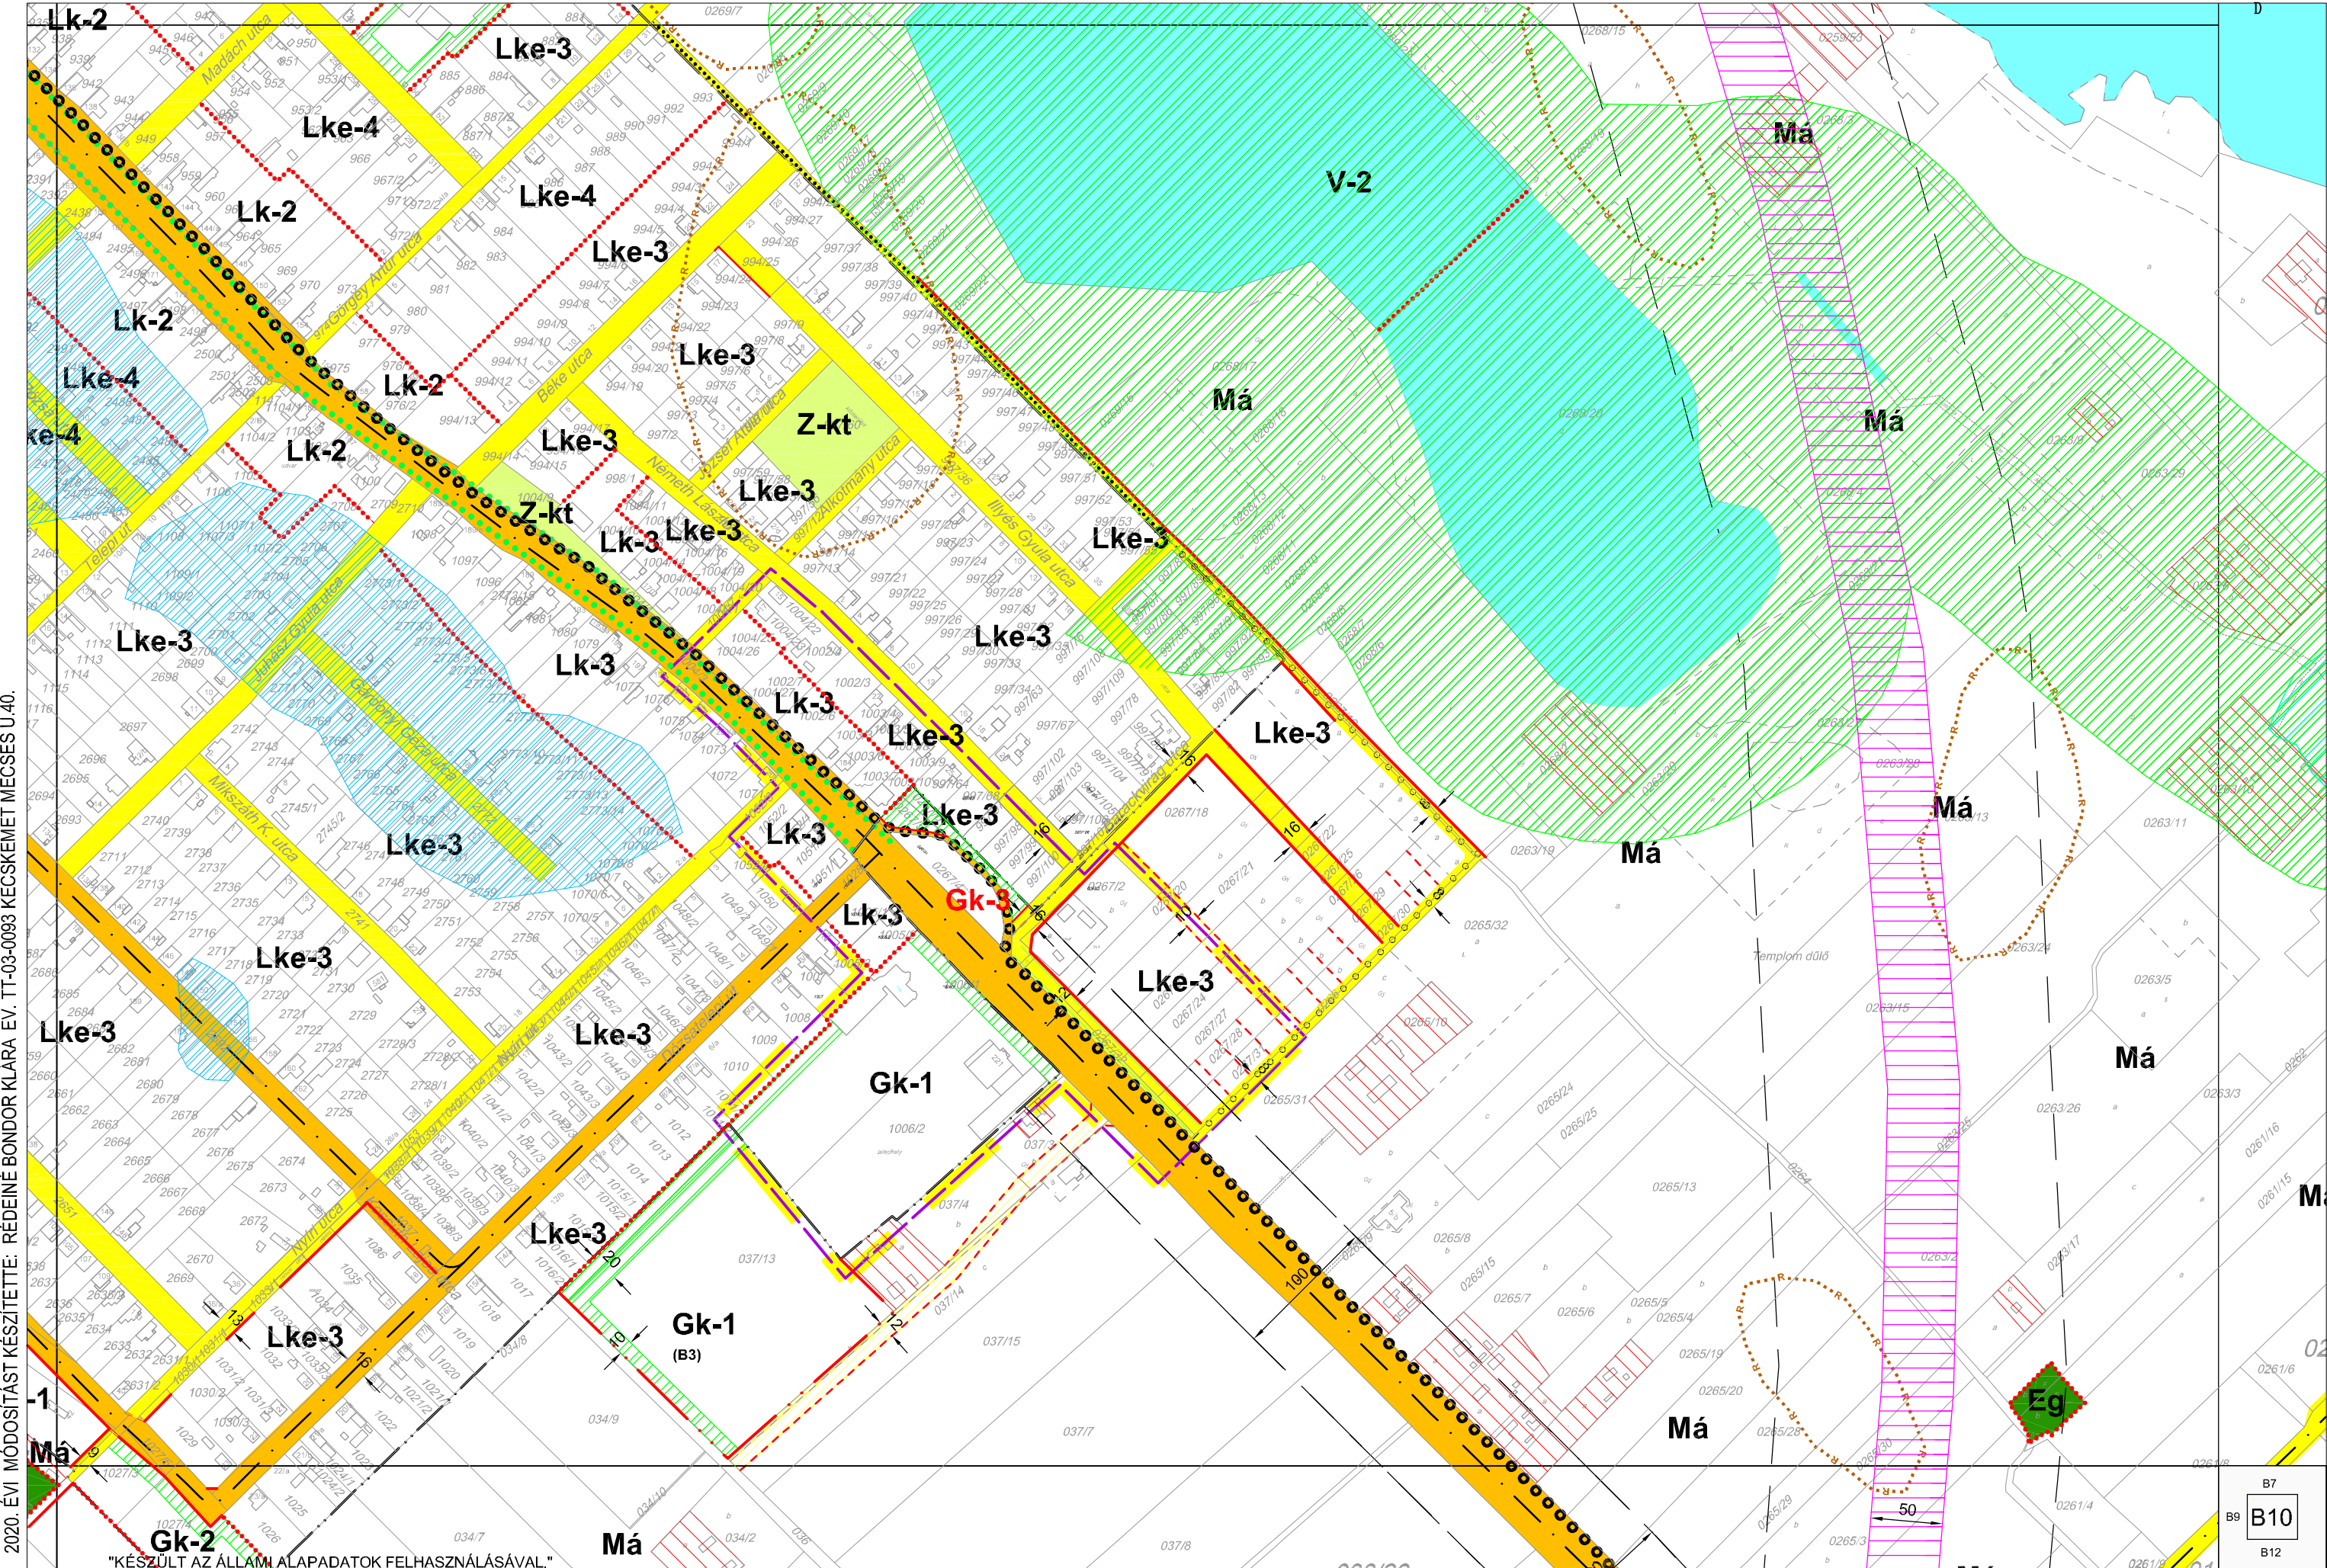

"KÉSZÜLT AZ ÁLLAMI ALAPADATOK FELHASZNÁLÁSÁVAL."

B7
B10
B12

LAJOSMIZSE, BELTERÜLETI SZABÁLYOZÁSI TERVLAP M = 1:4000

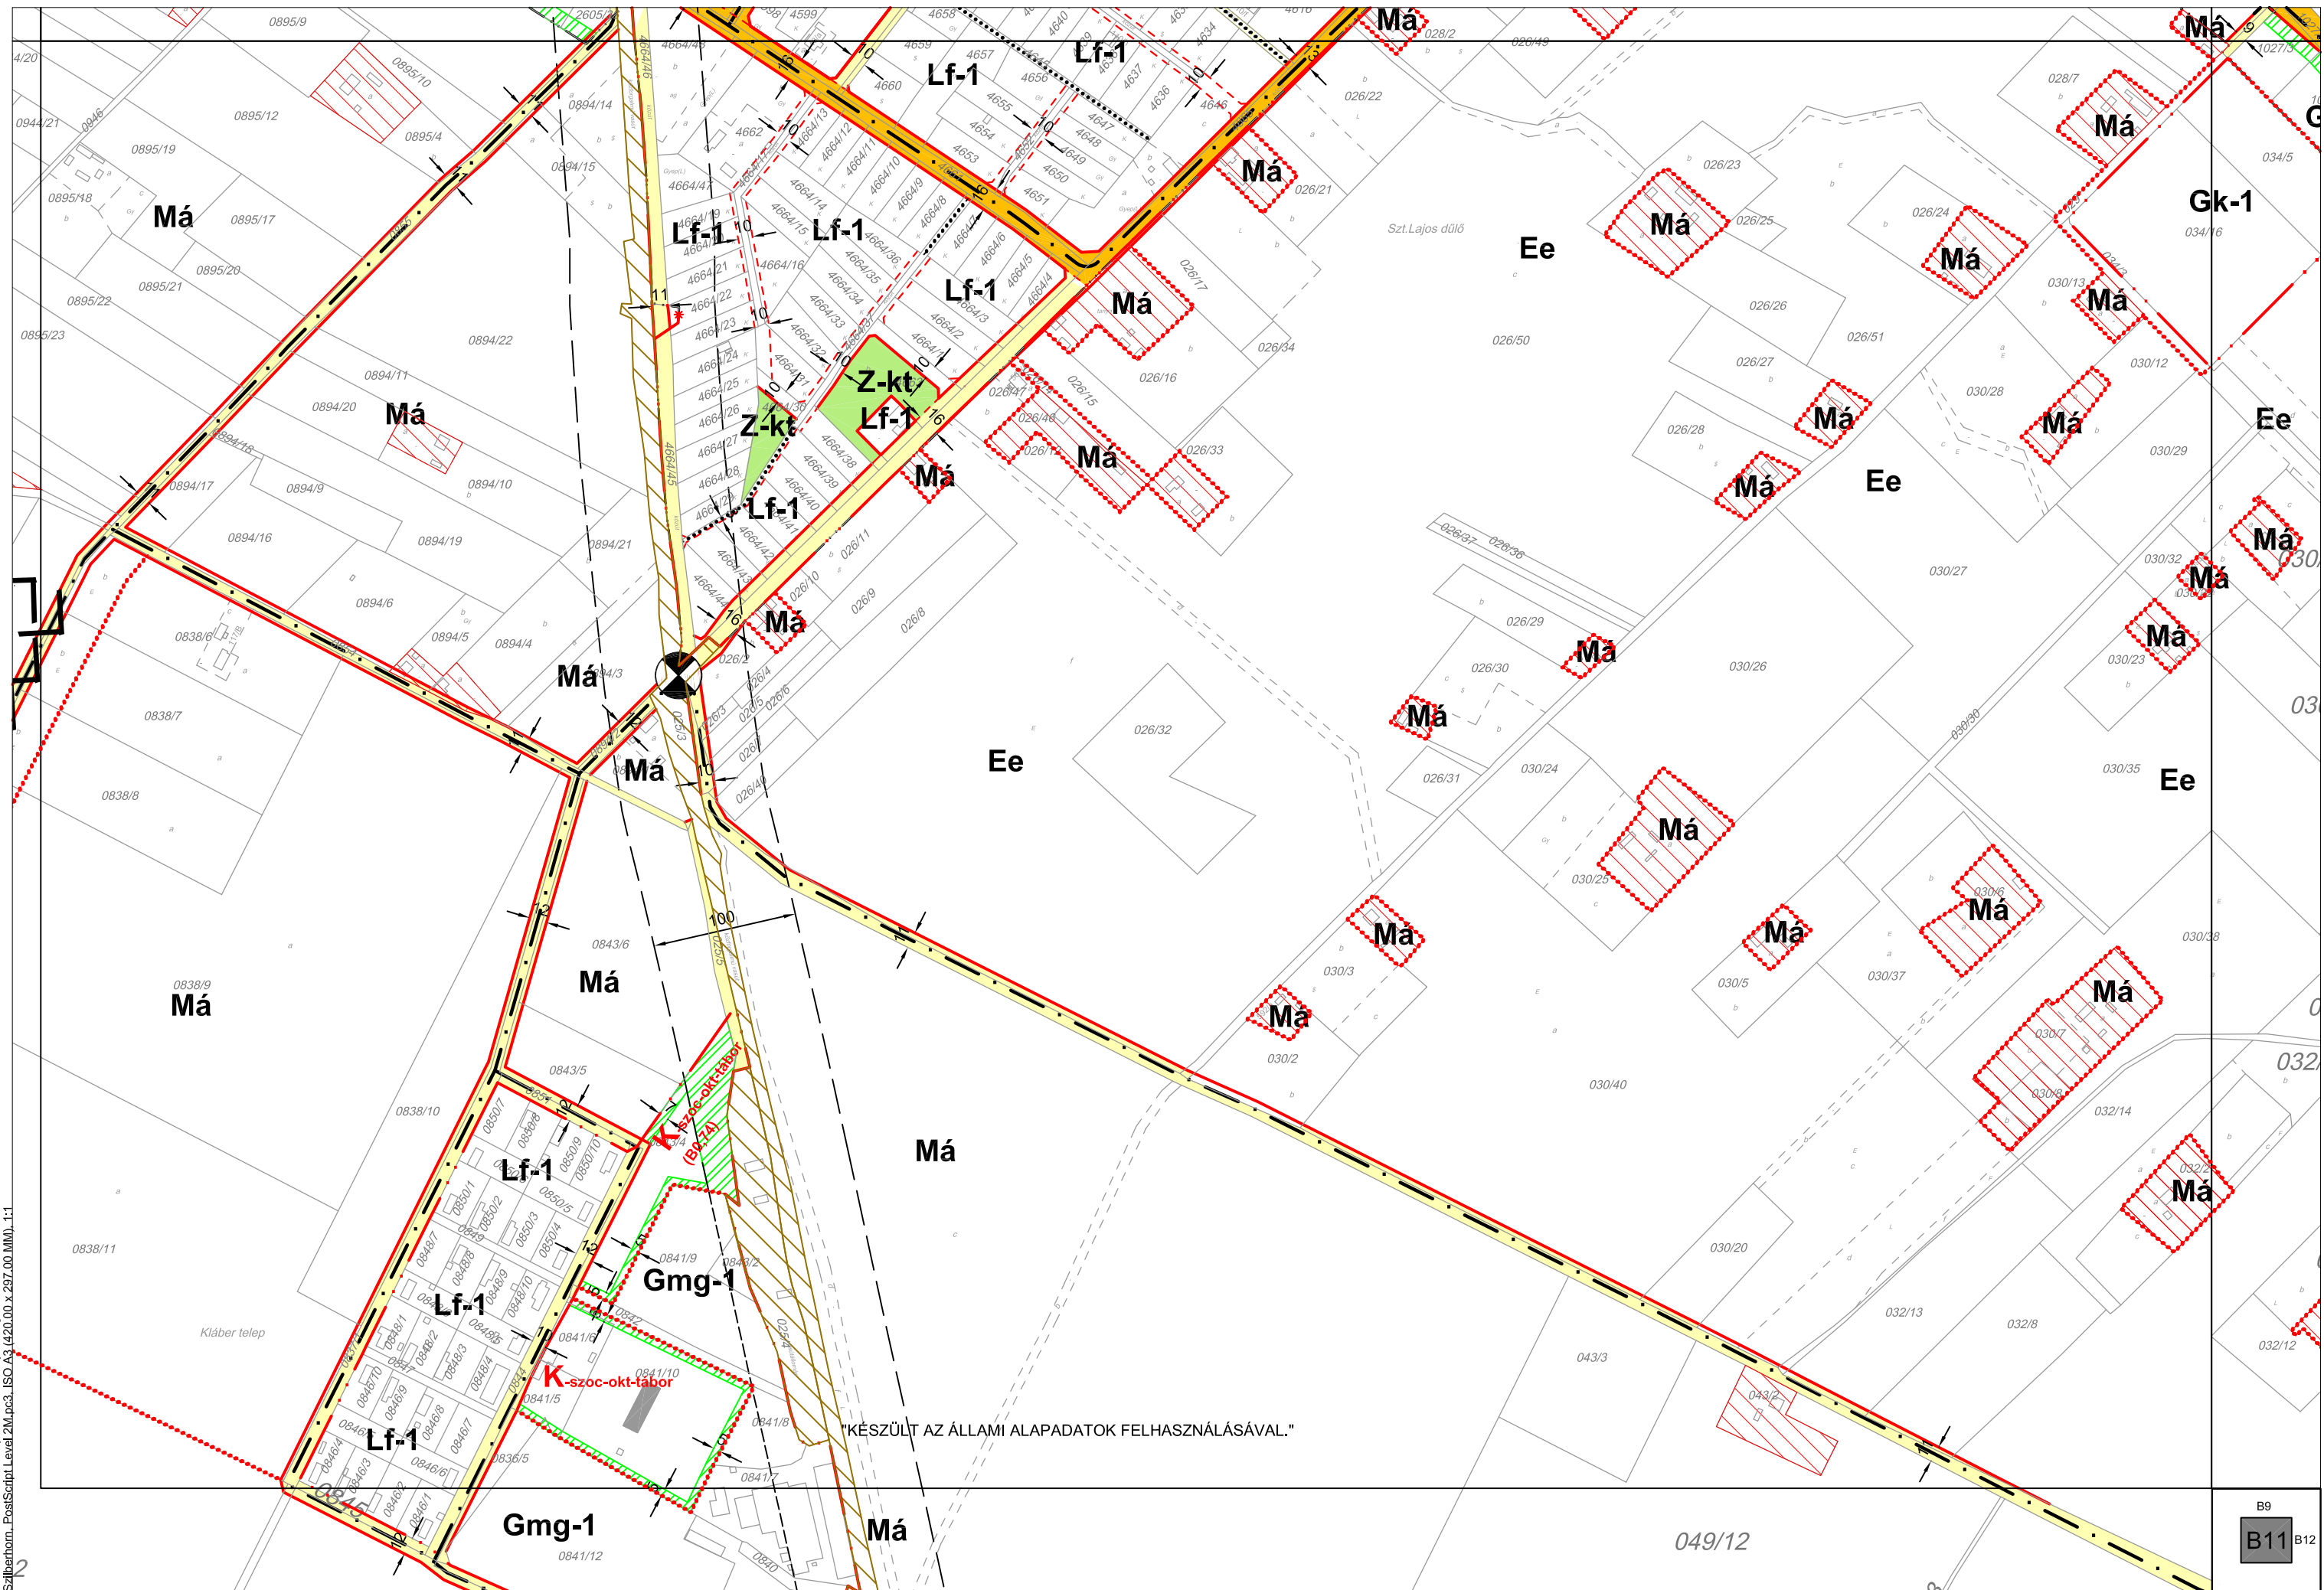


LAJOSMIZSE, BELTERÜLETI SZABÁLYOZÁSI TERVLAP M = 1:4000


Jóváhagyva a 2/2008.(I.23.) sz. önkormányzati rendelettel
Módosította a 33/2019.(XII.13.) önkormányzati rendelet. Hatályos 2020. 01.11-től.




2019. ÉVI 2. MÓDOSÍTÁST KÉSZÍTETTE: RÉDEI ÉPÍTÉSZETI ÉS MÉRNÖKI KFT. KECSKEMÉTI MÉCSÉS U.40. FELELŐS TERVEZŐ: RÉDEINÉ BONDOR KLÁRA TT-03-0093

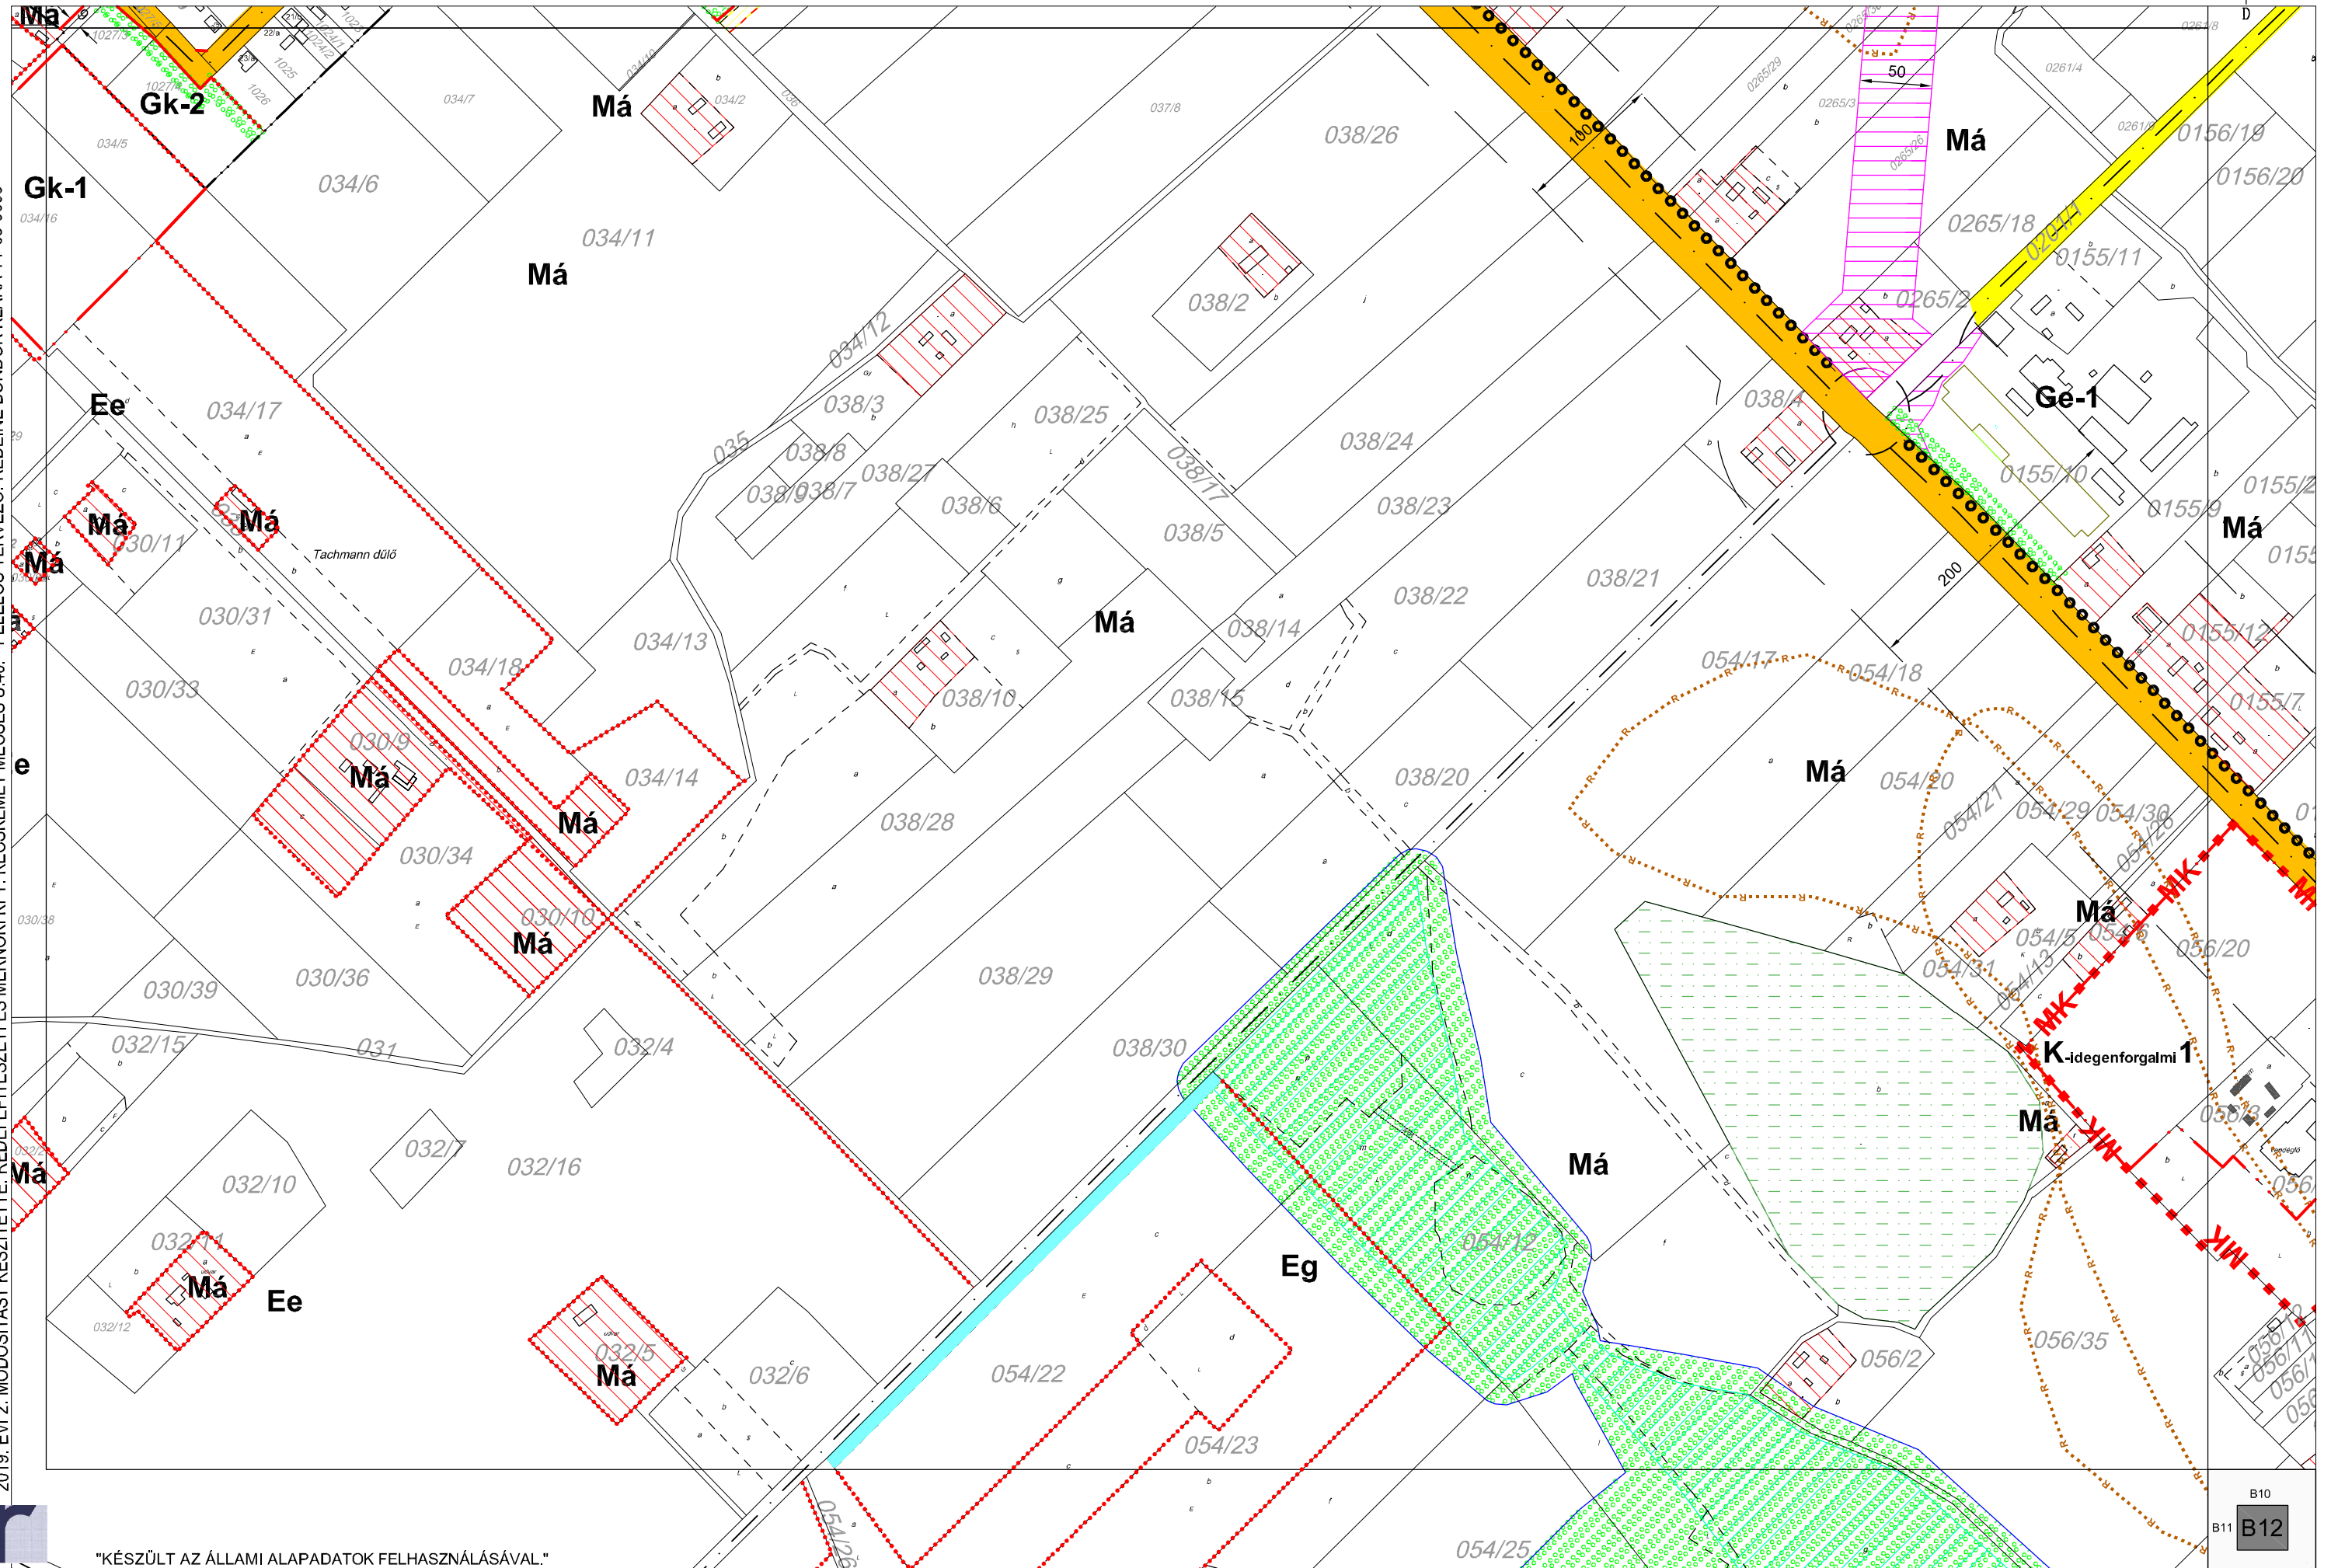


LAJOSMIZSE - SZABÁLYOZÁSI TERVE* IGAZGATÁSI TERÜLET* M=1:16000

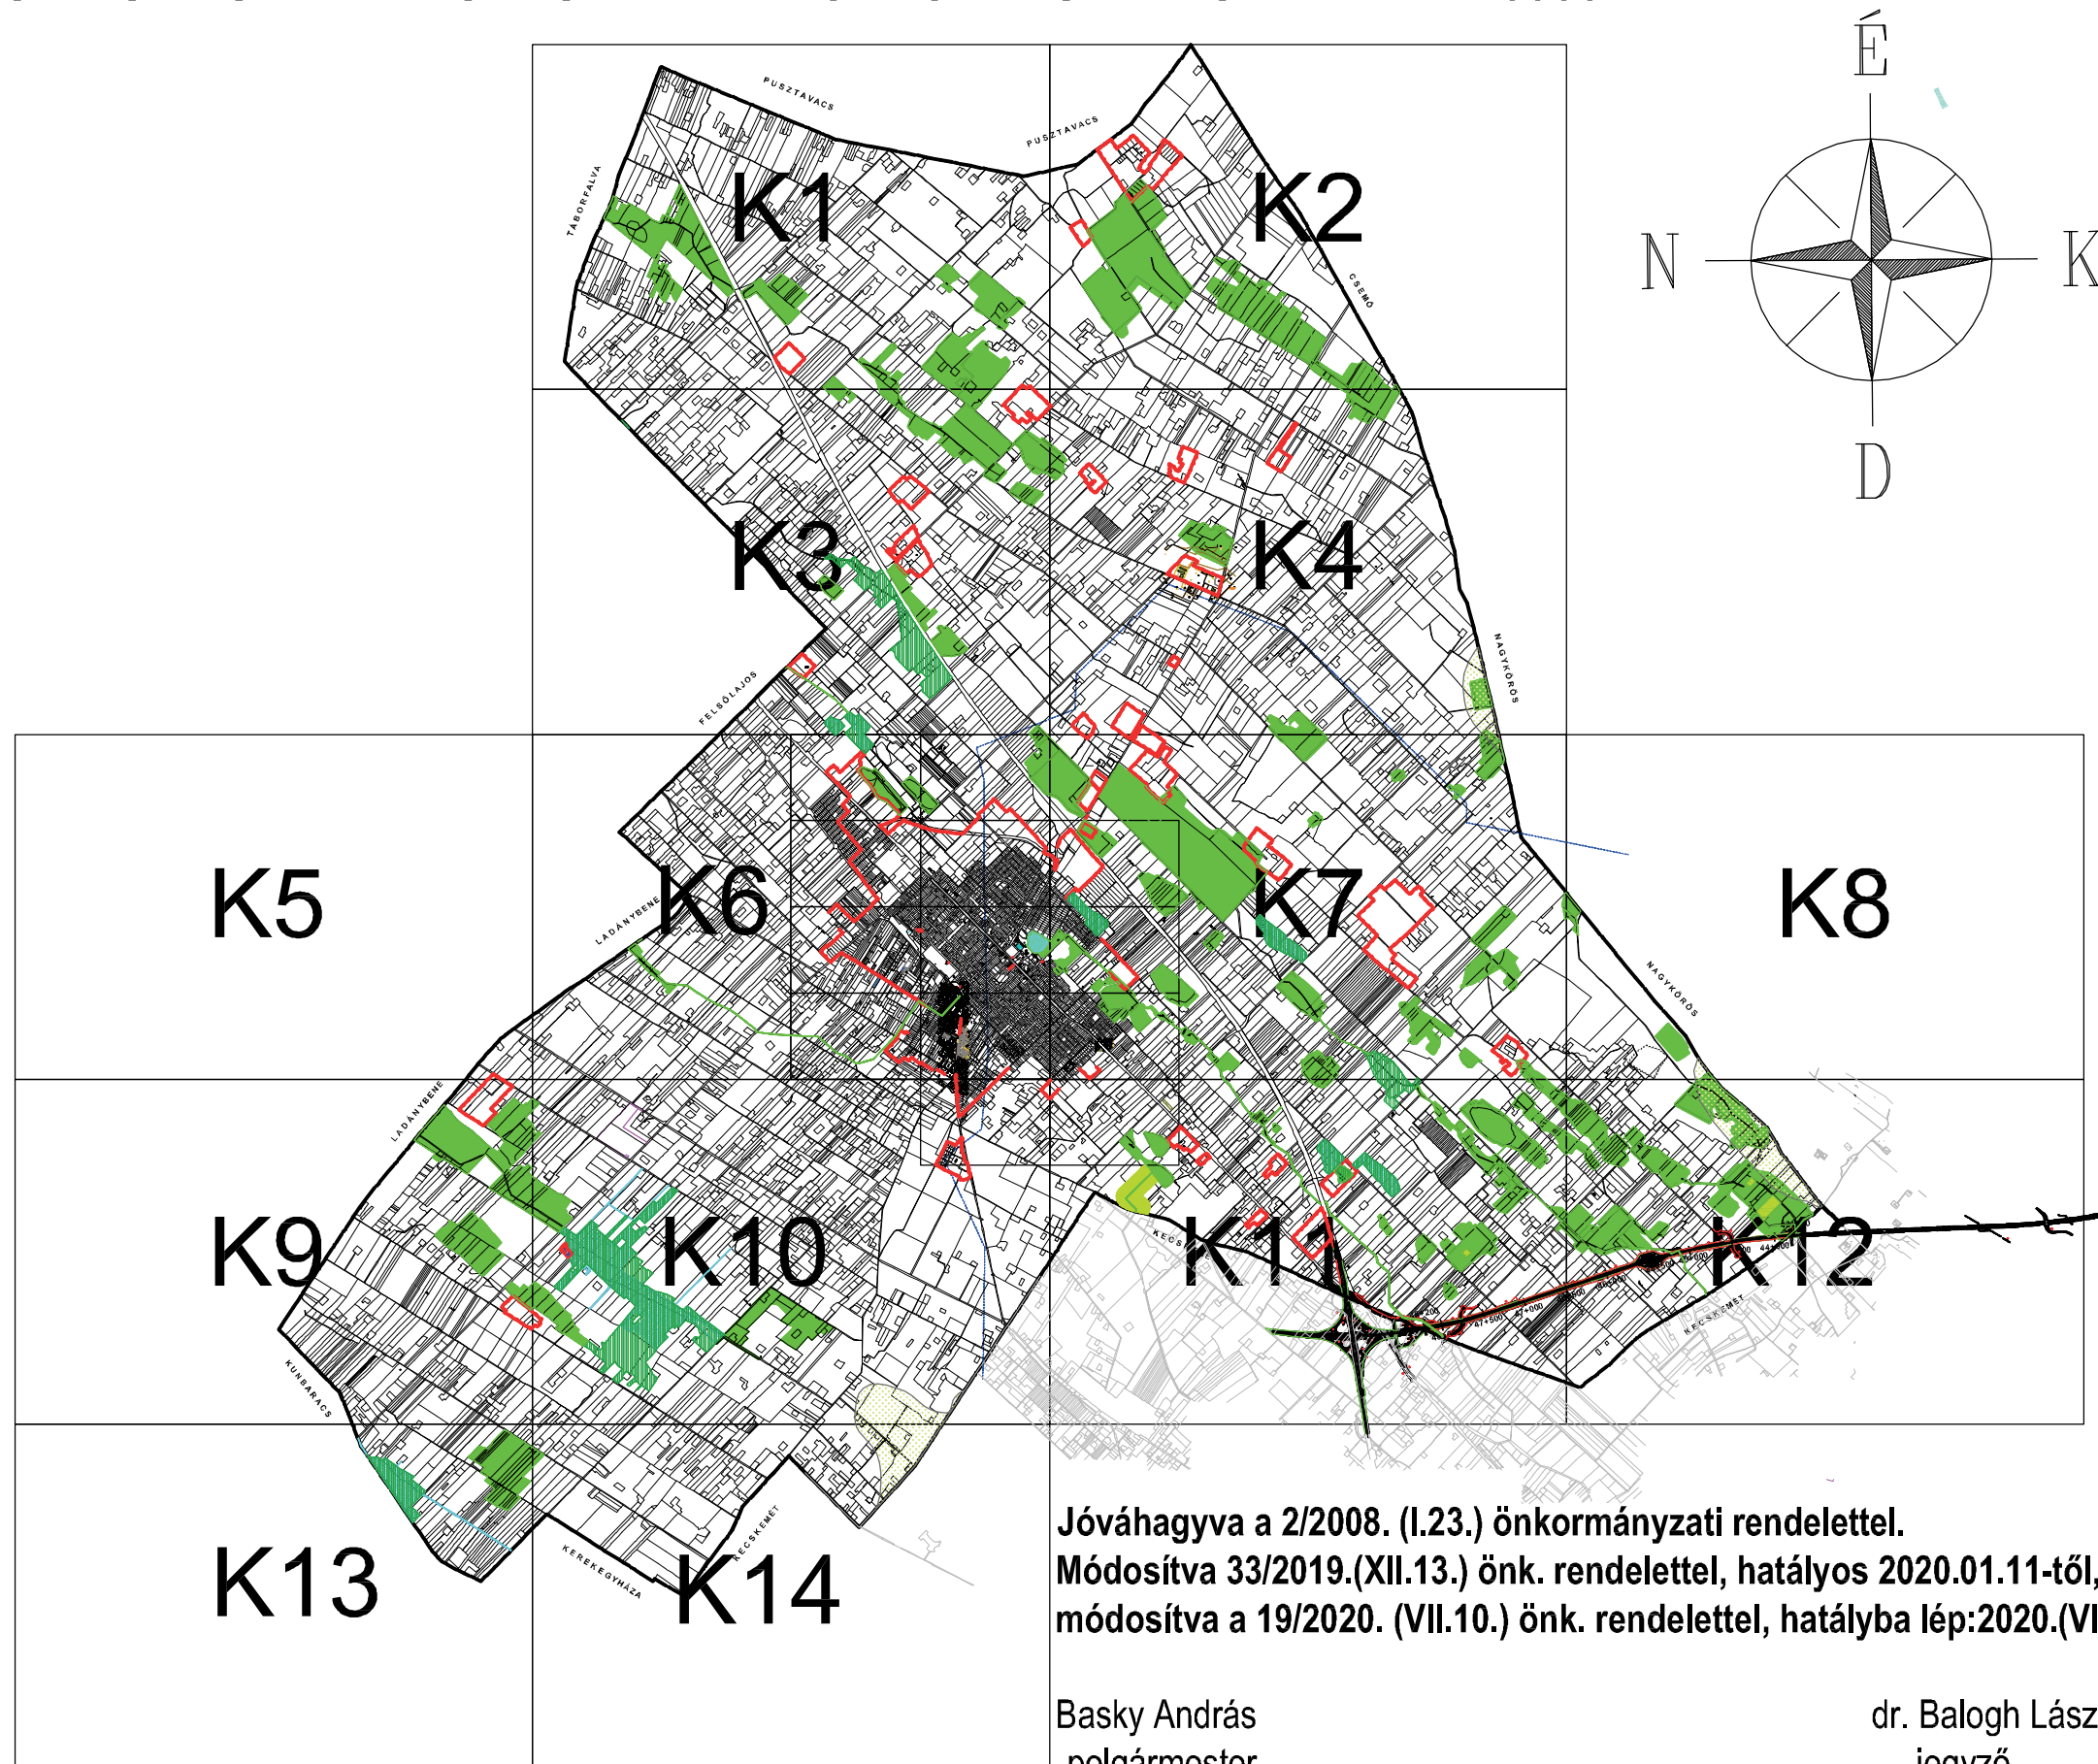

2019. ÉVI 2. MÓDOSÍTÁST KÉSZÍTETTE:
RÉDEI ÉPÍTÉSZETI ÉS MÉRNÖKI KFT. KECSKEMÉT MÉCSES U.40.
FELELŐS TERVEZŐ: RÉDEINÉ BONDOR KLÁRA TT-03-0093

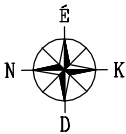


2019. ÉVI 2. MÓDOSÍTÁST KÉSZÍTETTE: RÉDEI ÉPÍTÉSZETI ÉS MÉRNÖKI KFT. KECSKEMÉT MÉCSÉS U.40. FELELŐS TERVEZŐ: RÉDEINÉ BONDOR KLÁRA TT-03-0093

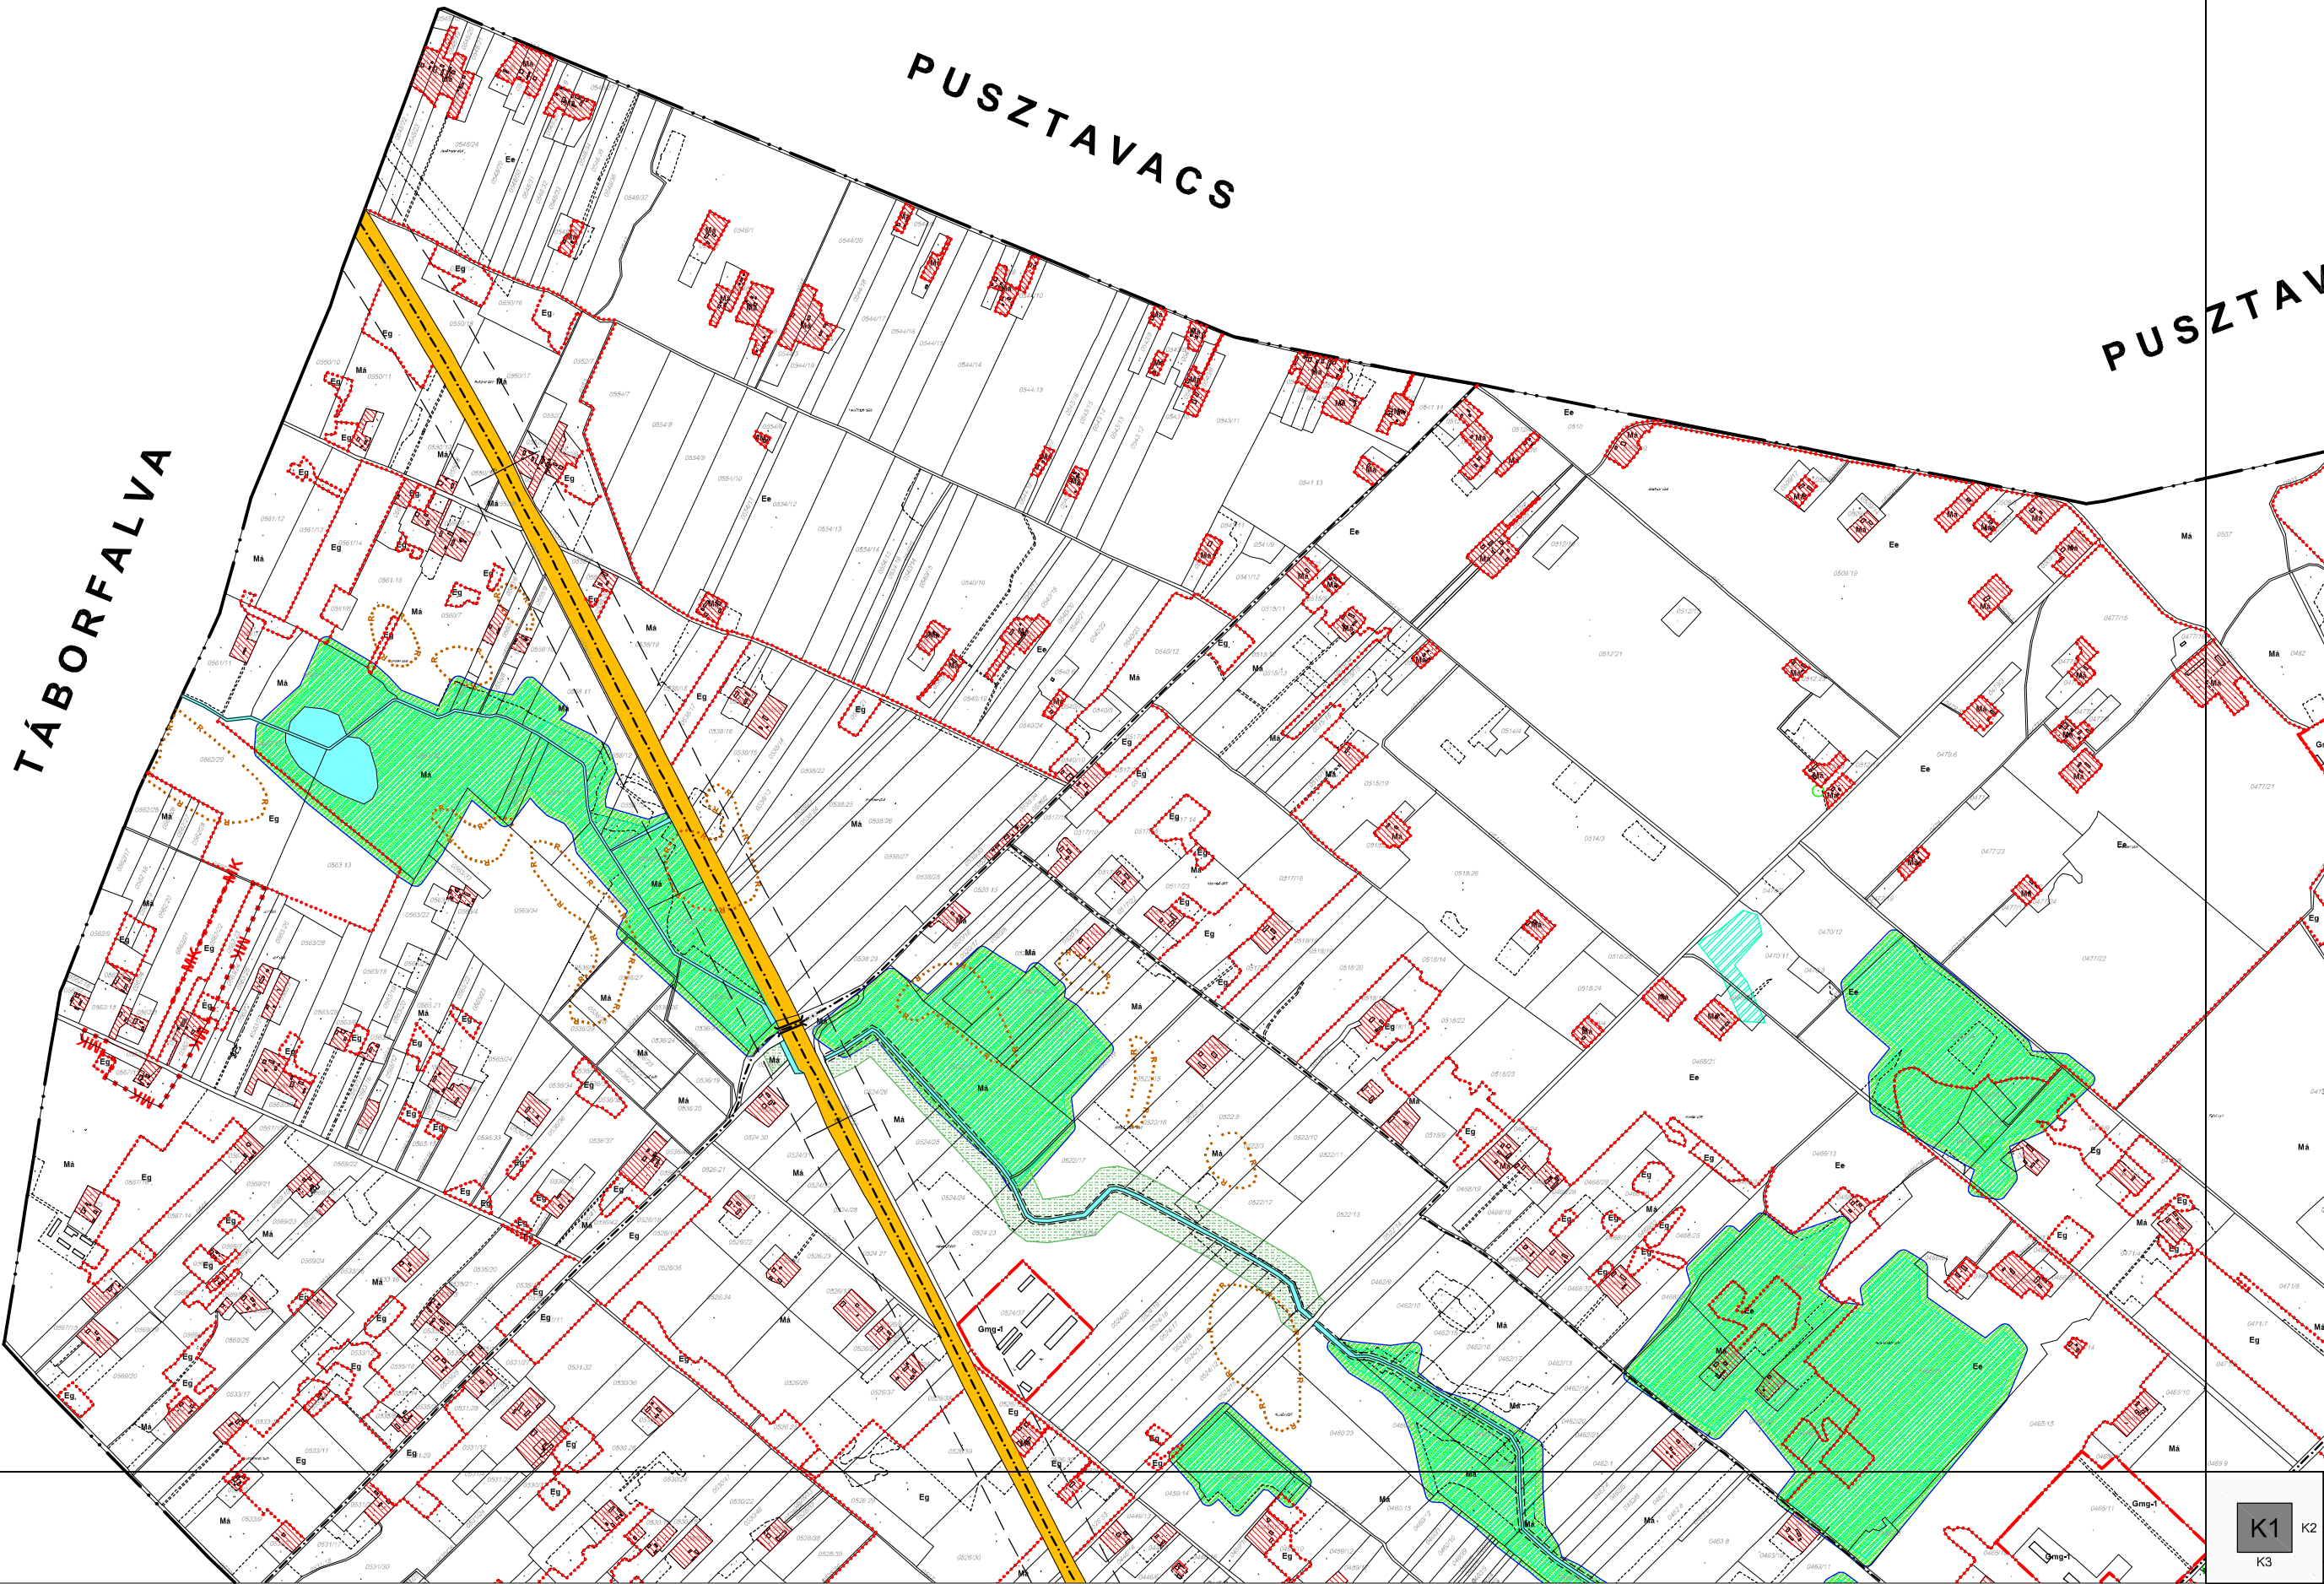



2019. ÉVI 2. MÓDOSÍTÁST KÉSZÍTETTE: RÉDEI ÉPÍTÉSZETI ÉS MÉRNÖKI KFT. KECSKEMÉT MÉCSÉS U.40. FELELŐS TERVEZŐ: RÉDEINÉ BONDOR KLÁRA TT-03-0093


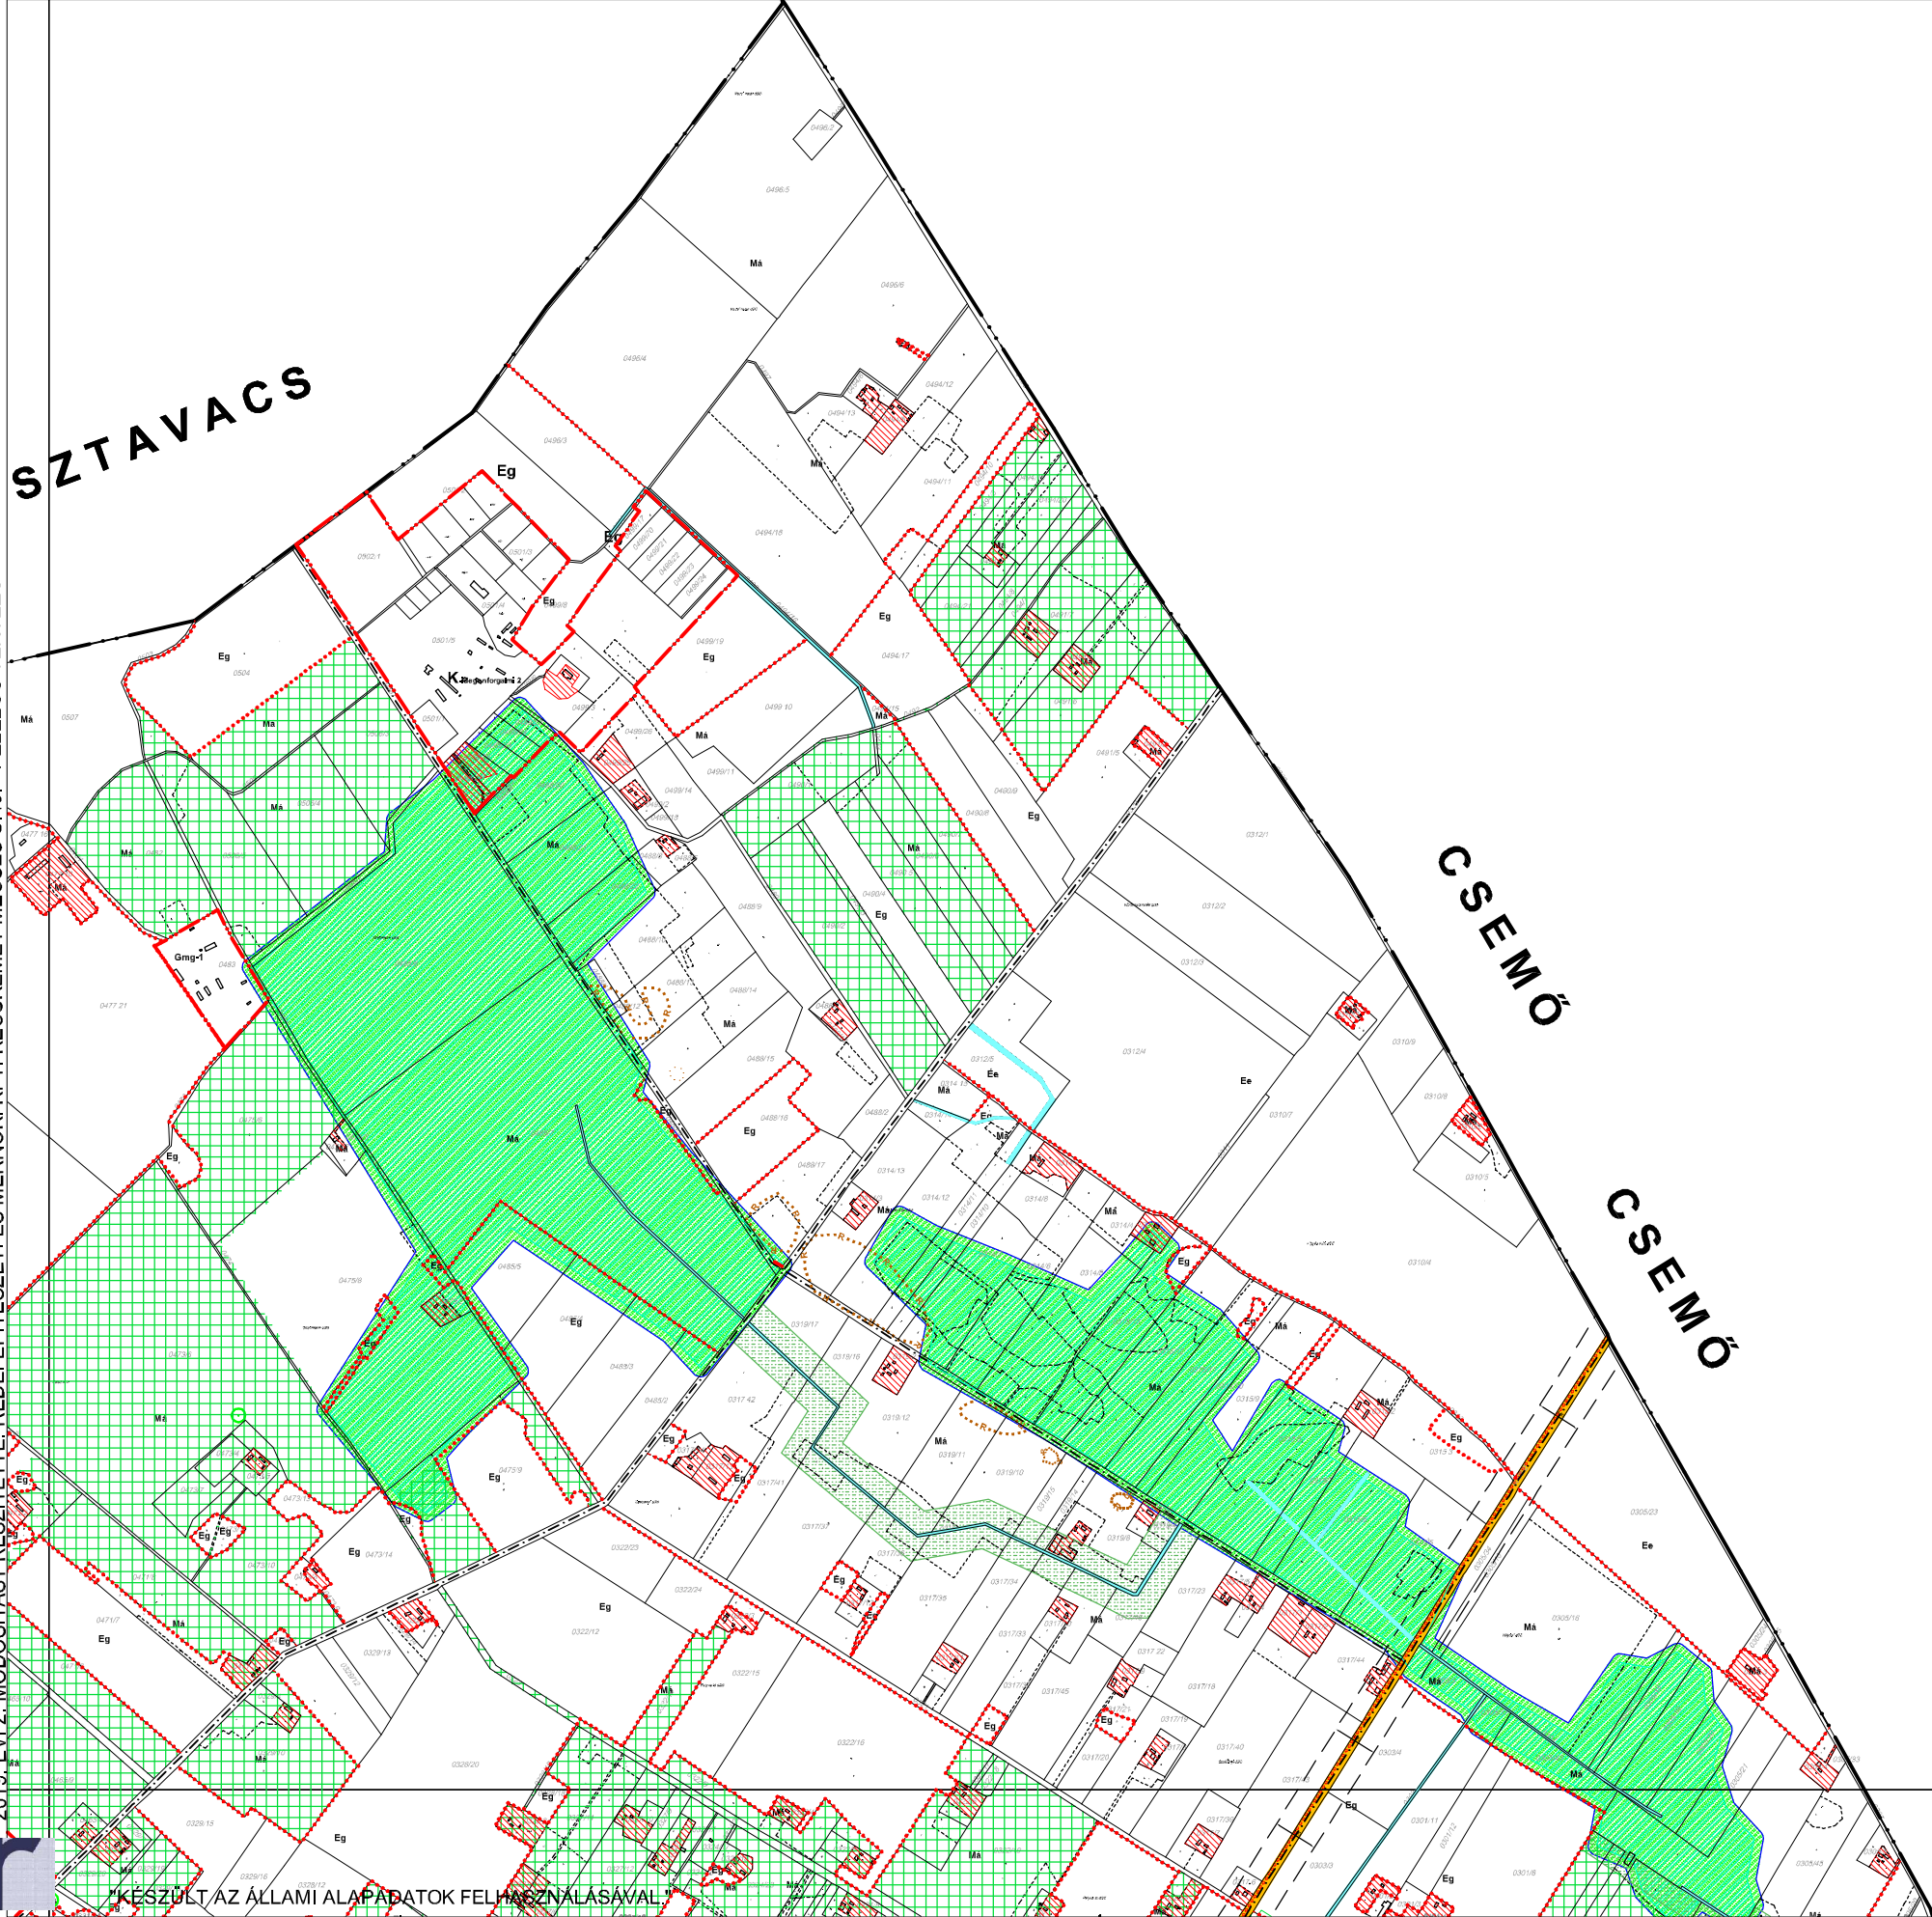


KÉSZÜLT AZ ÁLLAMI ALAPADATOK FELHASZNÁLÁSÁVAL



2021. ÉVI MÓDOSÍTÁST KÉSZÍTETTE: RÉDEI ÉPÍTÉSZETI ÉS MÉRNÖKI KFT. KECSKEMÉTI MÉCESES U.40. FELELŐS TERVEZŐ: RÉDEINÉ BONDOR KLÁRA TT-03-0093

FELSŐLAJOS

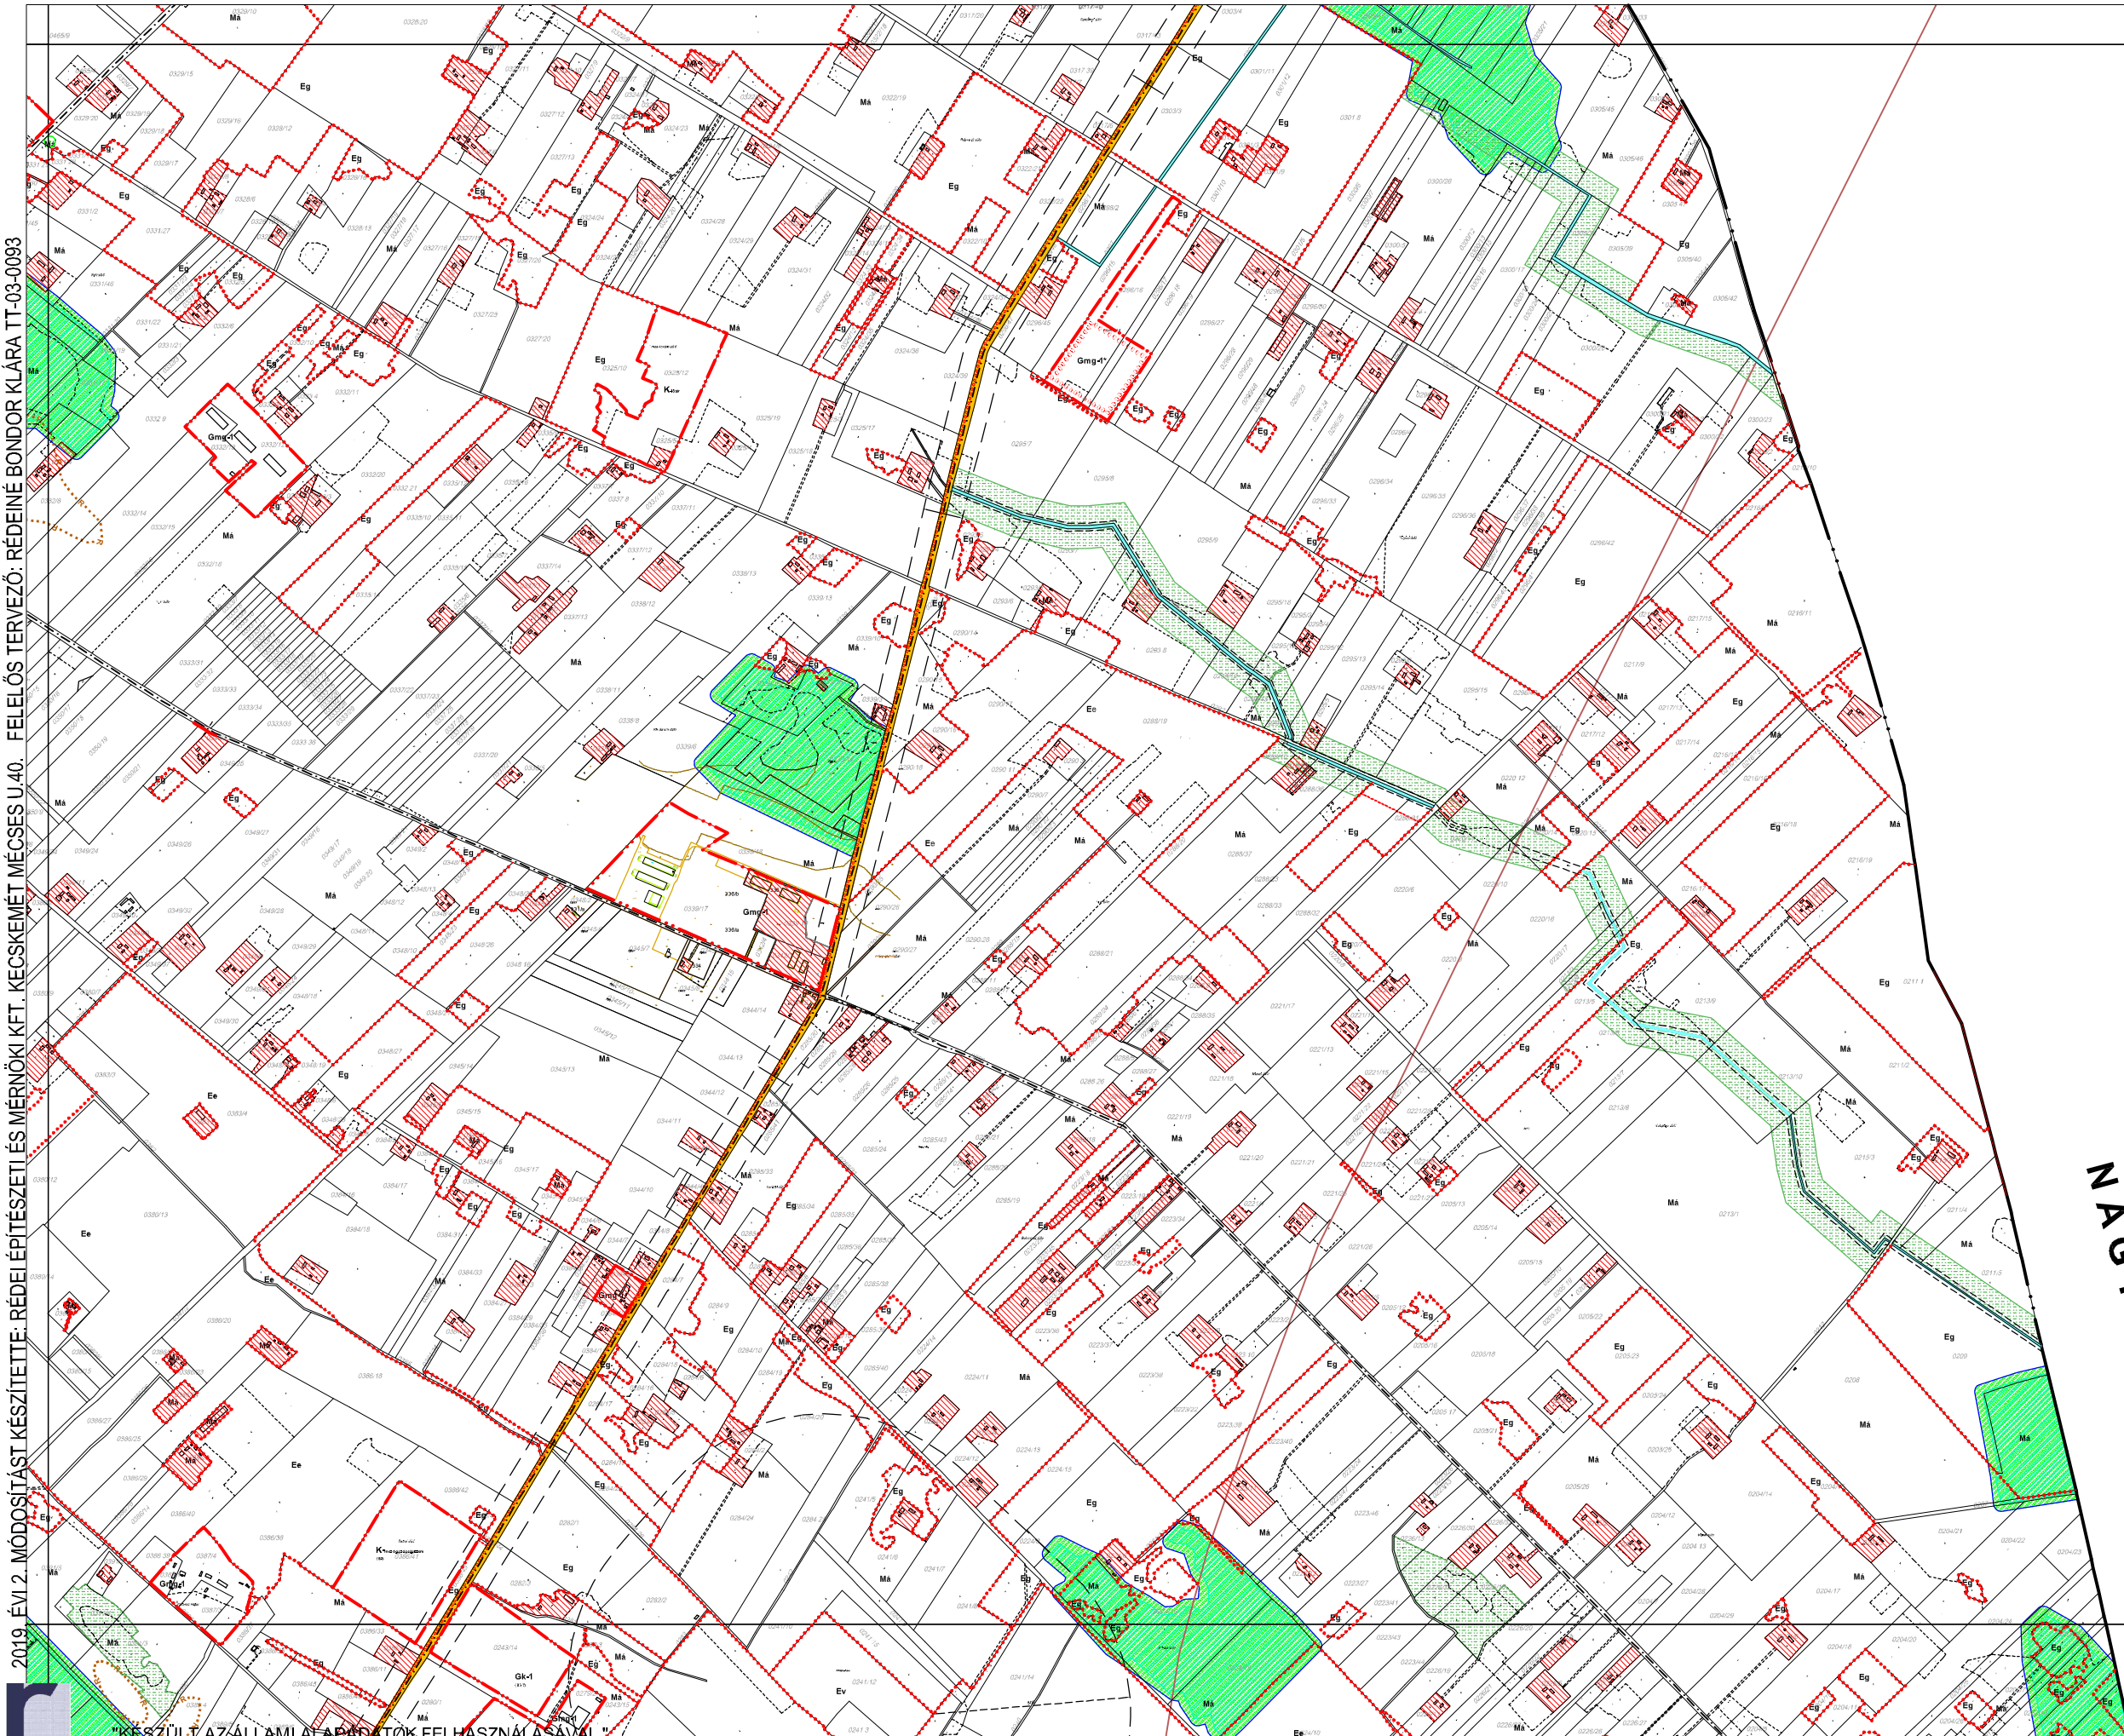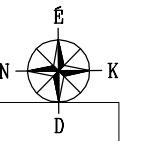

NAGYKÖRÖS


LAJOSMIZSE, KÜLTERÜLETI SZABÁLYOZÁSI TERVLAP M = 1:16 000

V:\munka\LAJOSMIZSE\2rajz\TERV_2016 Jan.dwg, K05_2016.01.03. 12:06:37
Szilberhom, PostScript Level 2M,pc3, ISO A3 (420.00 x 297.00 MM), 1:1


BENE



"KÉSZÜLT AZ ÁLLAMI ALAPADATOK FELHASZNÁLÁSÁVAL."

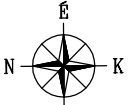

2021. ÉVI MÓDOSÍTÁST KÉSZÍTETTE: RÉDEI ÉPÍTÉSZETI ÉS MÉRNÖKI KFT. KECSKEMÉTI MÉCSÉS U.40. FELELŐS TERVEZŐ: RÉDEINÉ BONDOR KLÁRA TT-03-0093

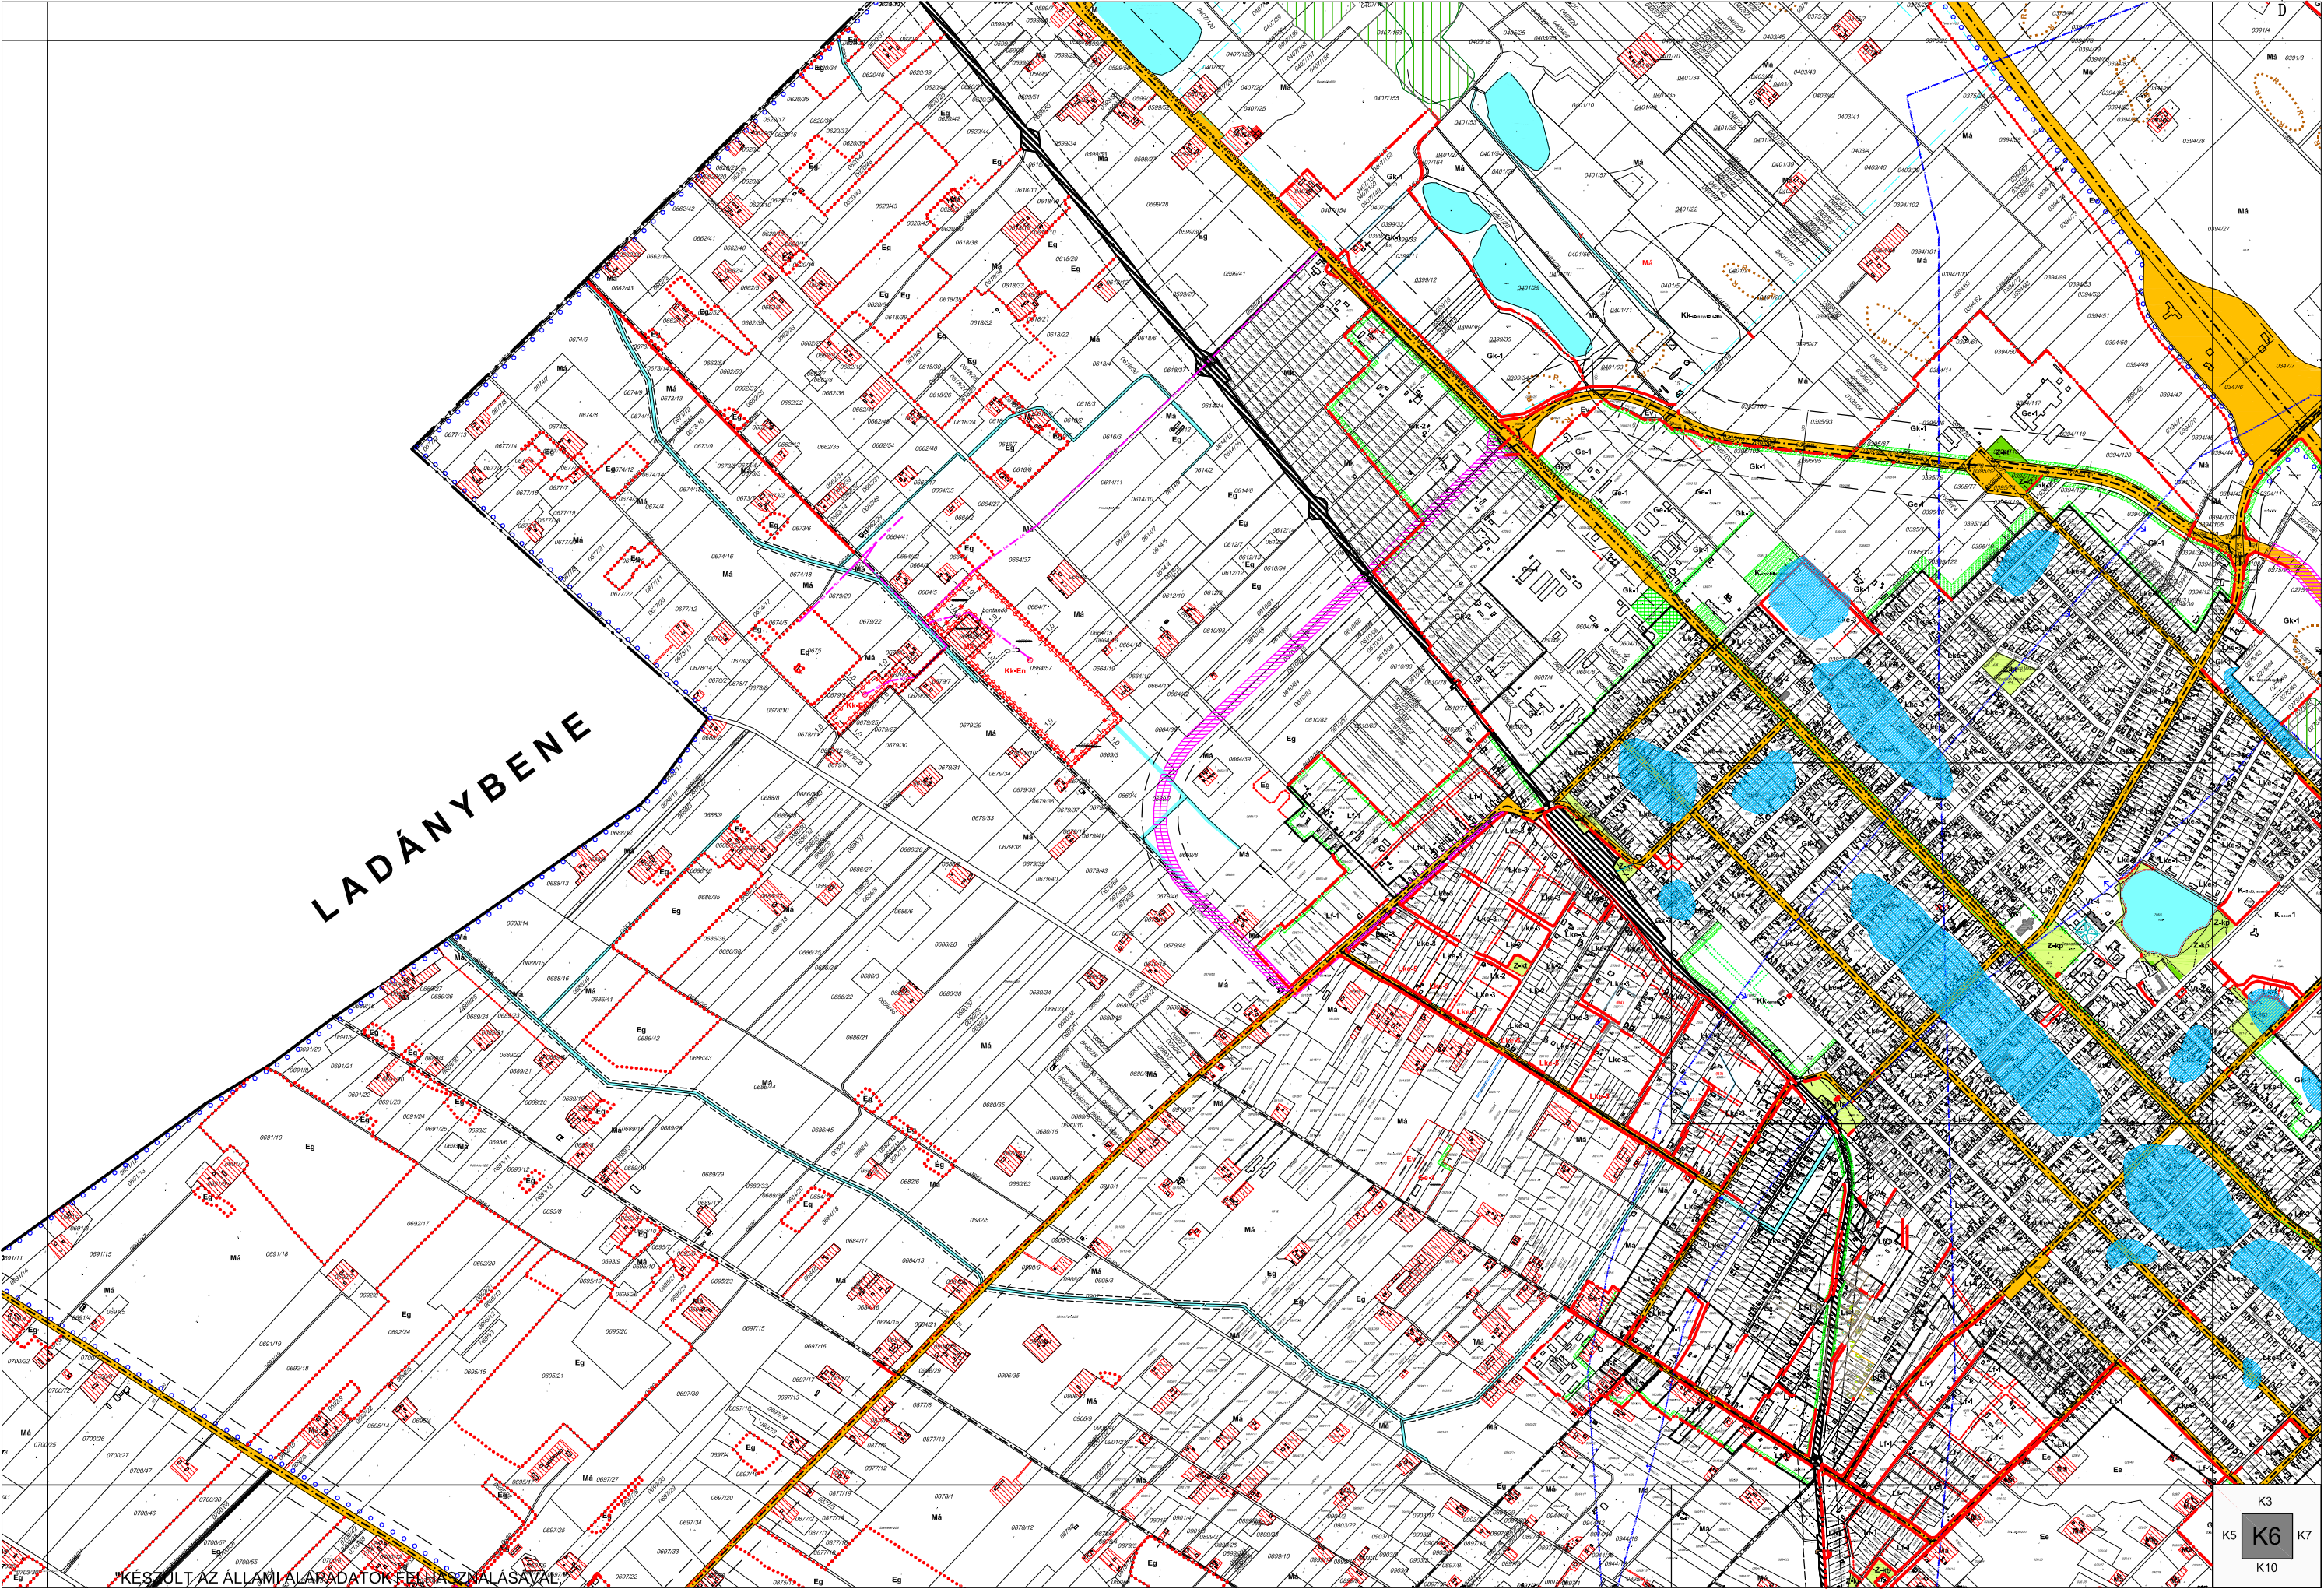


KÉSZÜLT AZ ÁLLAMI ALAPADATOK FELHASZNÁLÁSÁVAL


K3
K5 K6 K7
K10

LAJOSMIZSE, KÜLTERÜLETI SZABÁLYOZÁSI TERVLAP M = 1:16 000


Jóváhagyva a 2/2008.(I.23.) sz. önkormányzati rendelettel
Módosította a 33/2019.(XII.13.) önkormányzati rendelet. Hatályos 2020. 01.11-től.

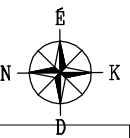

2019. ÉVI 2. MÓDOSÍTÁST KÉSZÍTETTE: RÉDEI ÉPÍTÉSZETI ÉS MÉRNÖKI KFT. KECSKEMÉTI MÉCSÉS U.40. FELELŐS TERVEZŐ: RÉDEINÉ BONDOR KLÁRA TT-03-0093

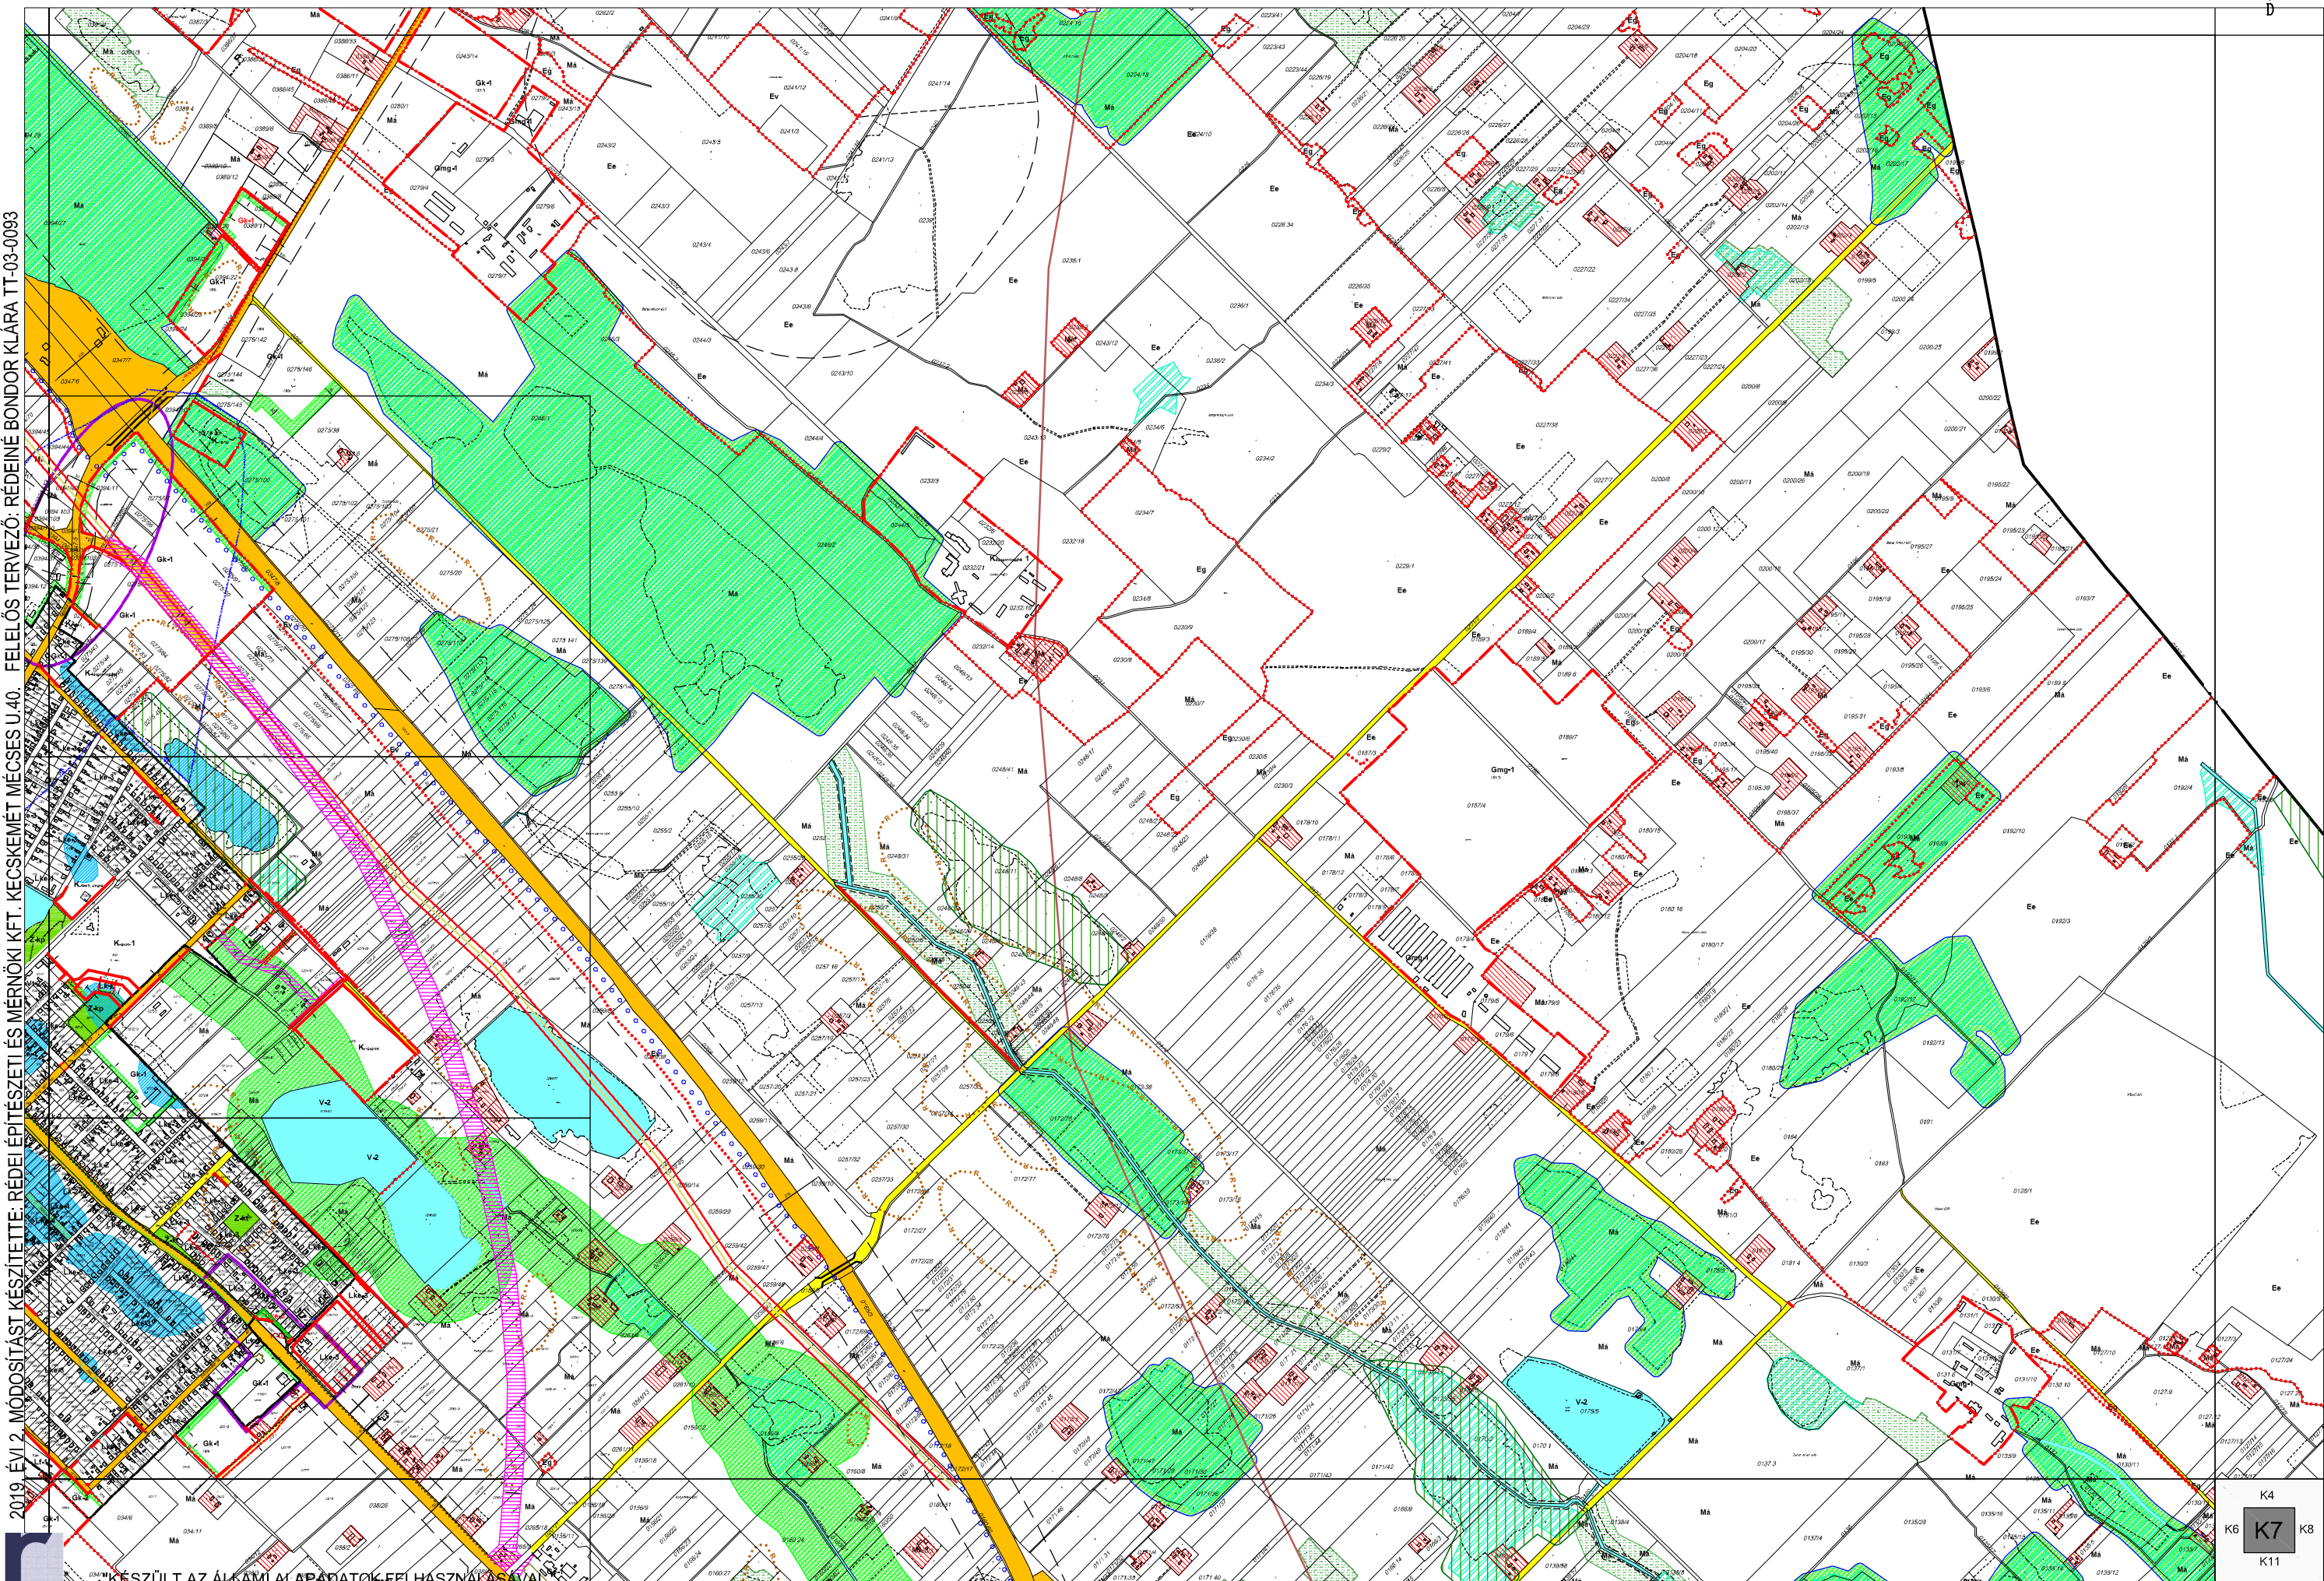


KÉSZÜLT AZ ÁLLAMI ALAPADATOK FELHASZNÁLÁSÁVAL

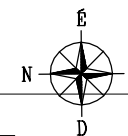





2019. ÉVI 2. MÓDOSÍTÁST KÉSZÍTETTE: RÉDEI ÉPÍTÉSZETI ÉS MÉRNÖKI KFT. KECSKEMET MECSES U.40. FELELŐS TERVEZŐ: RÉDEINÉ BONDOR KLÁRA TT-03-0093

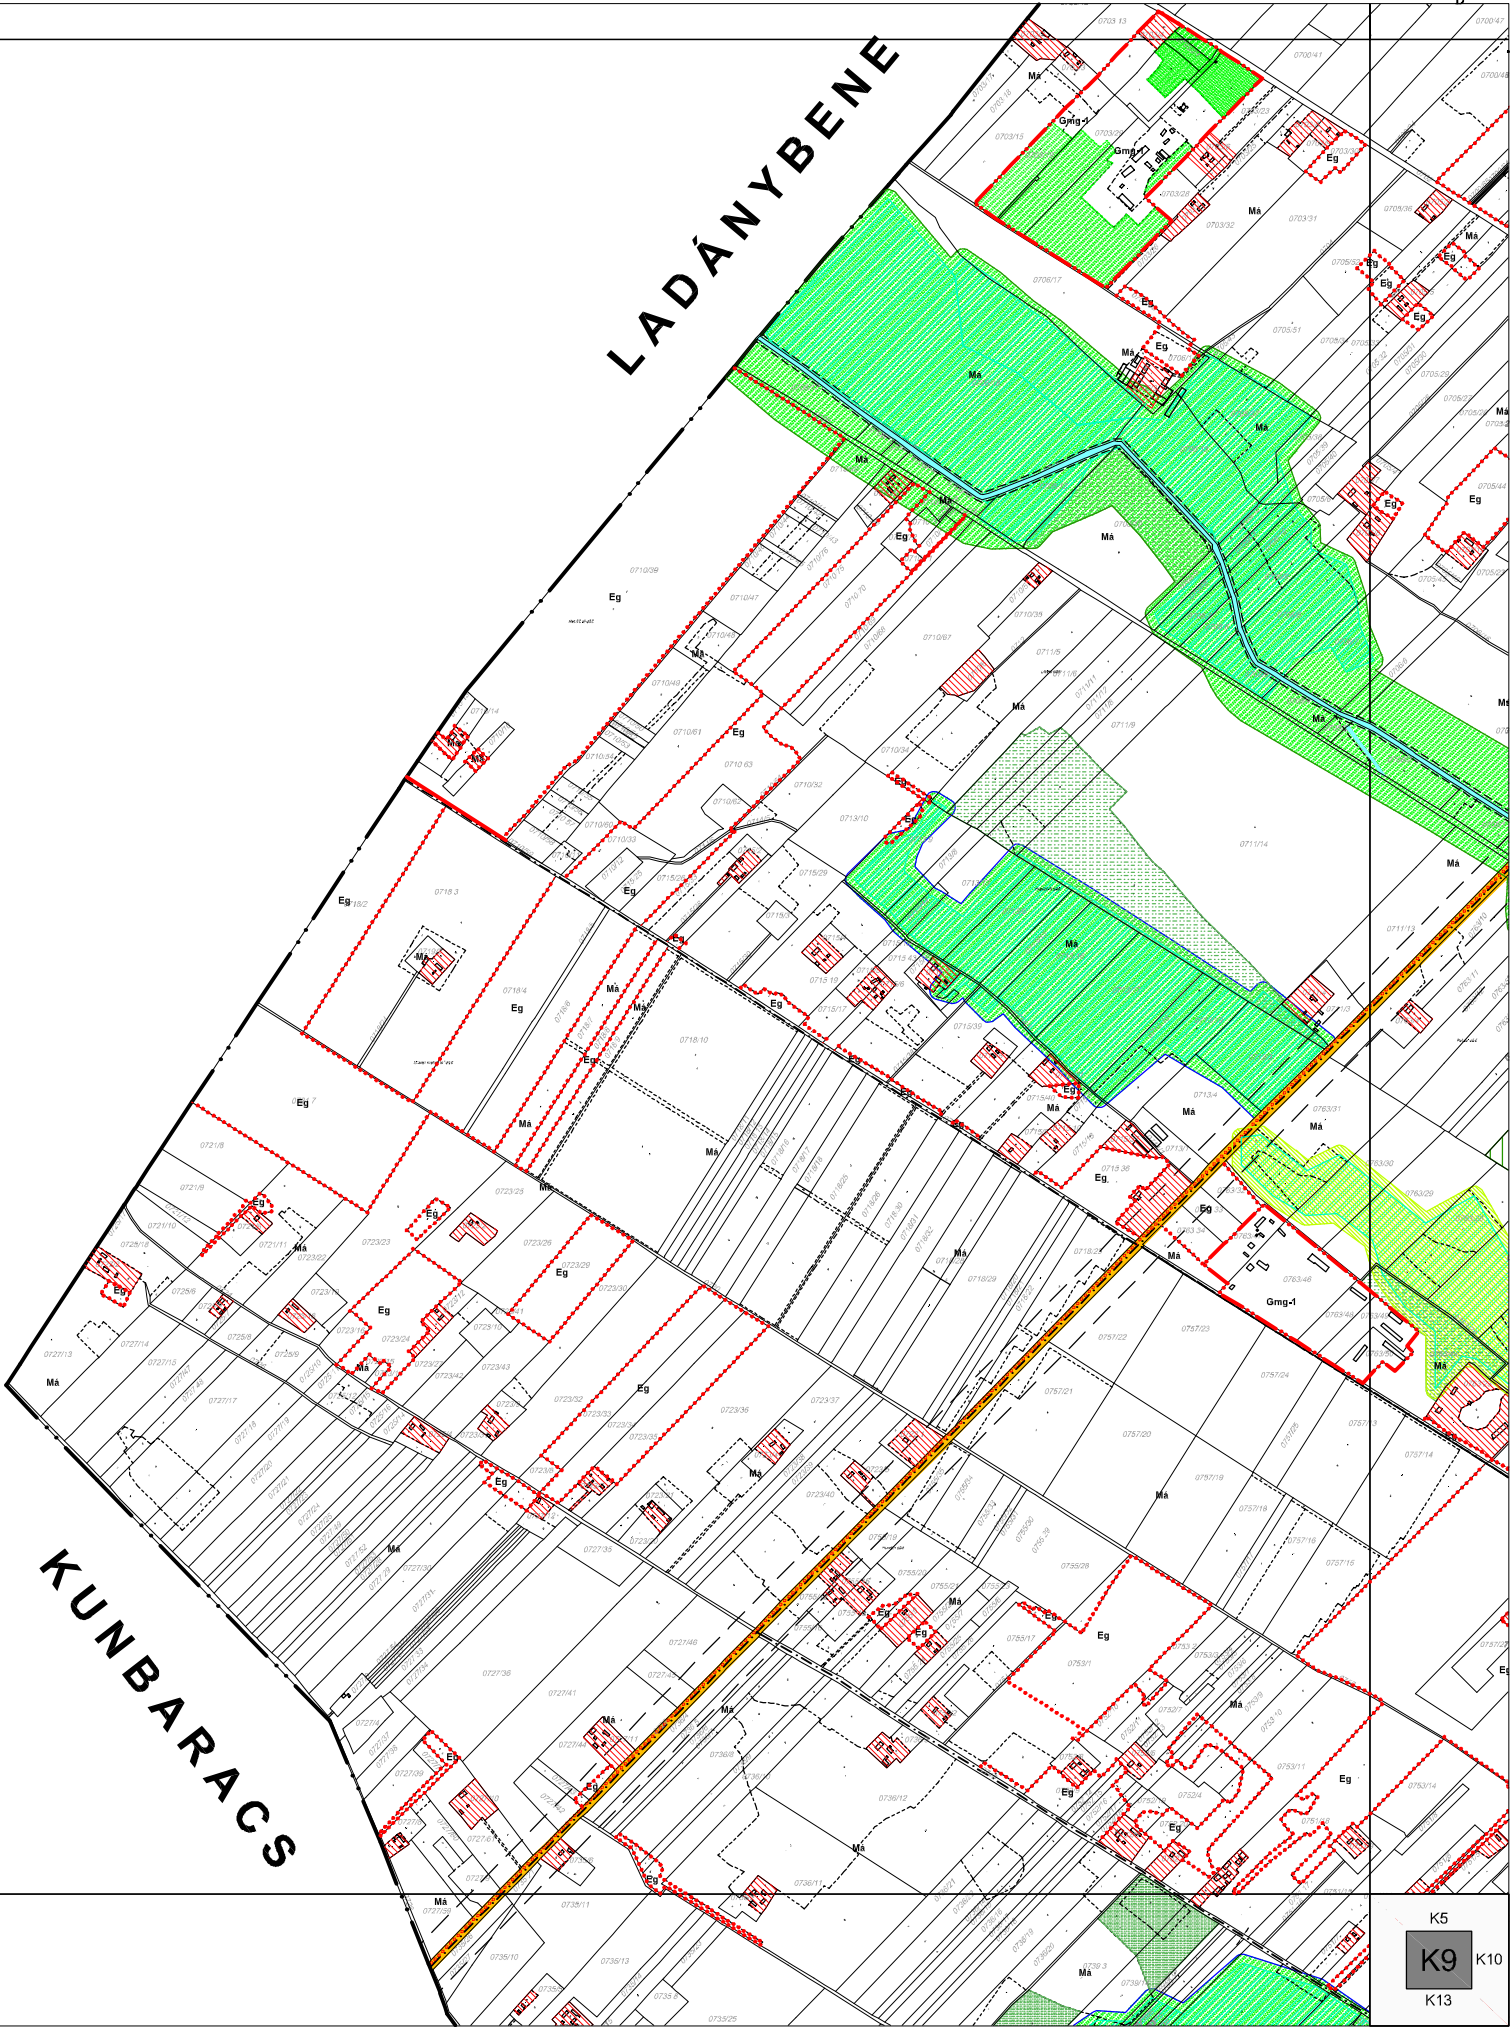



polgármester jegyző

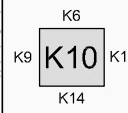

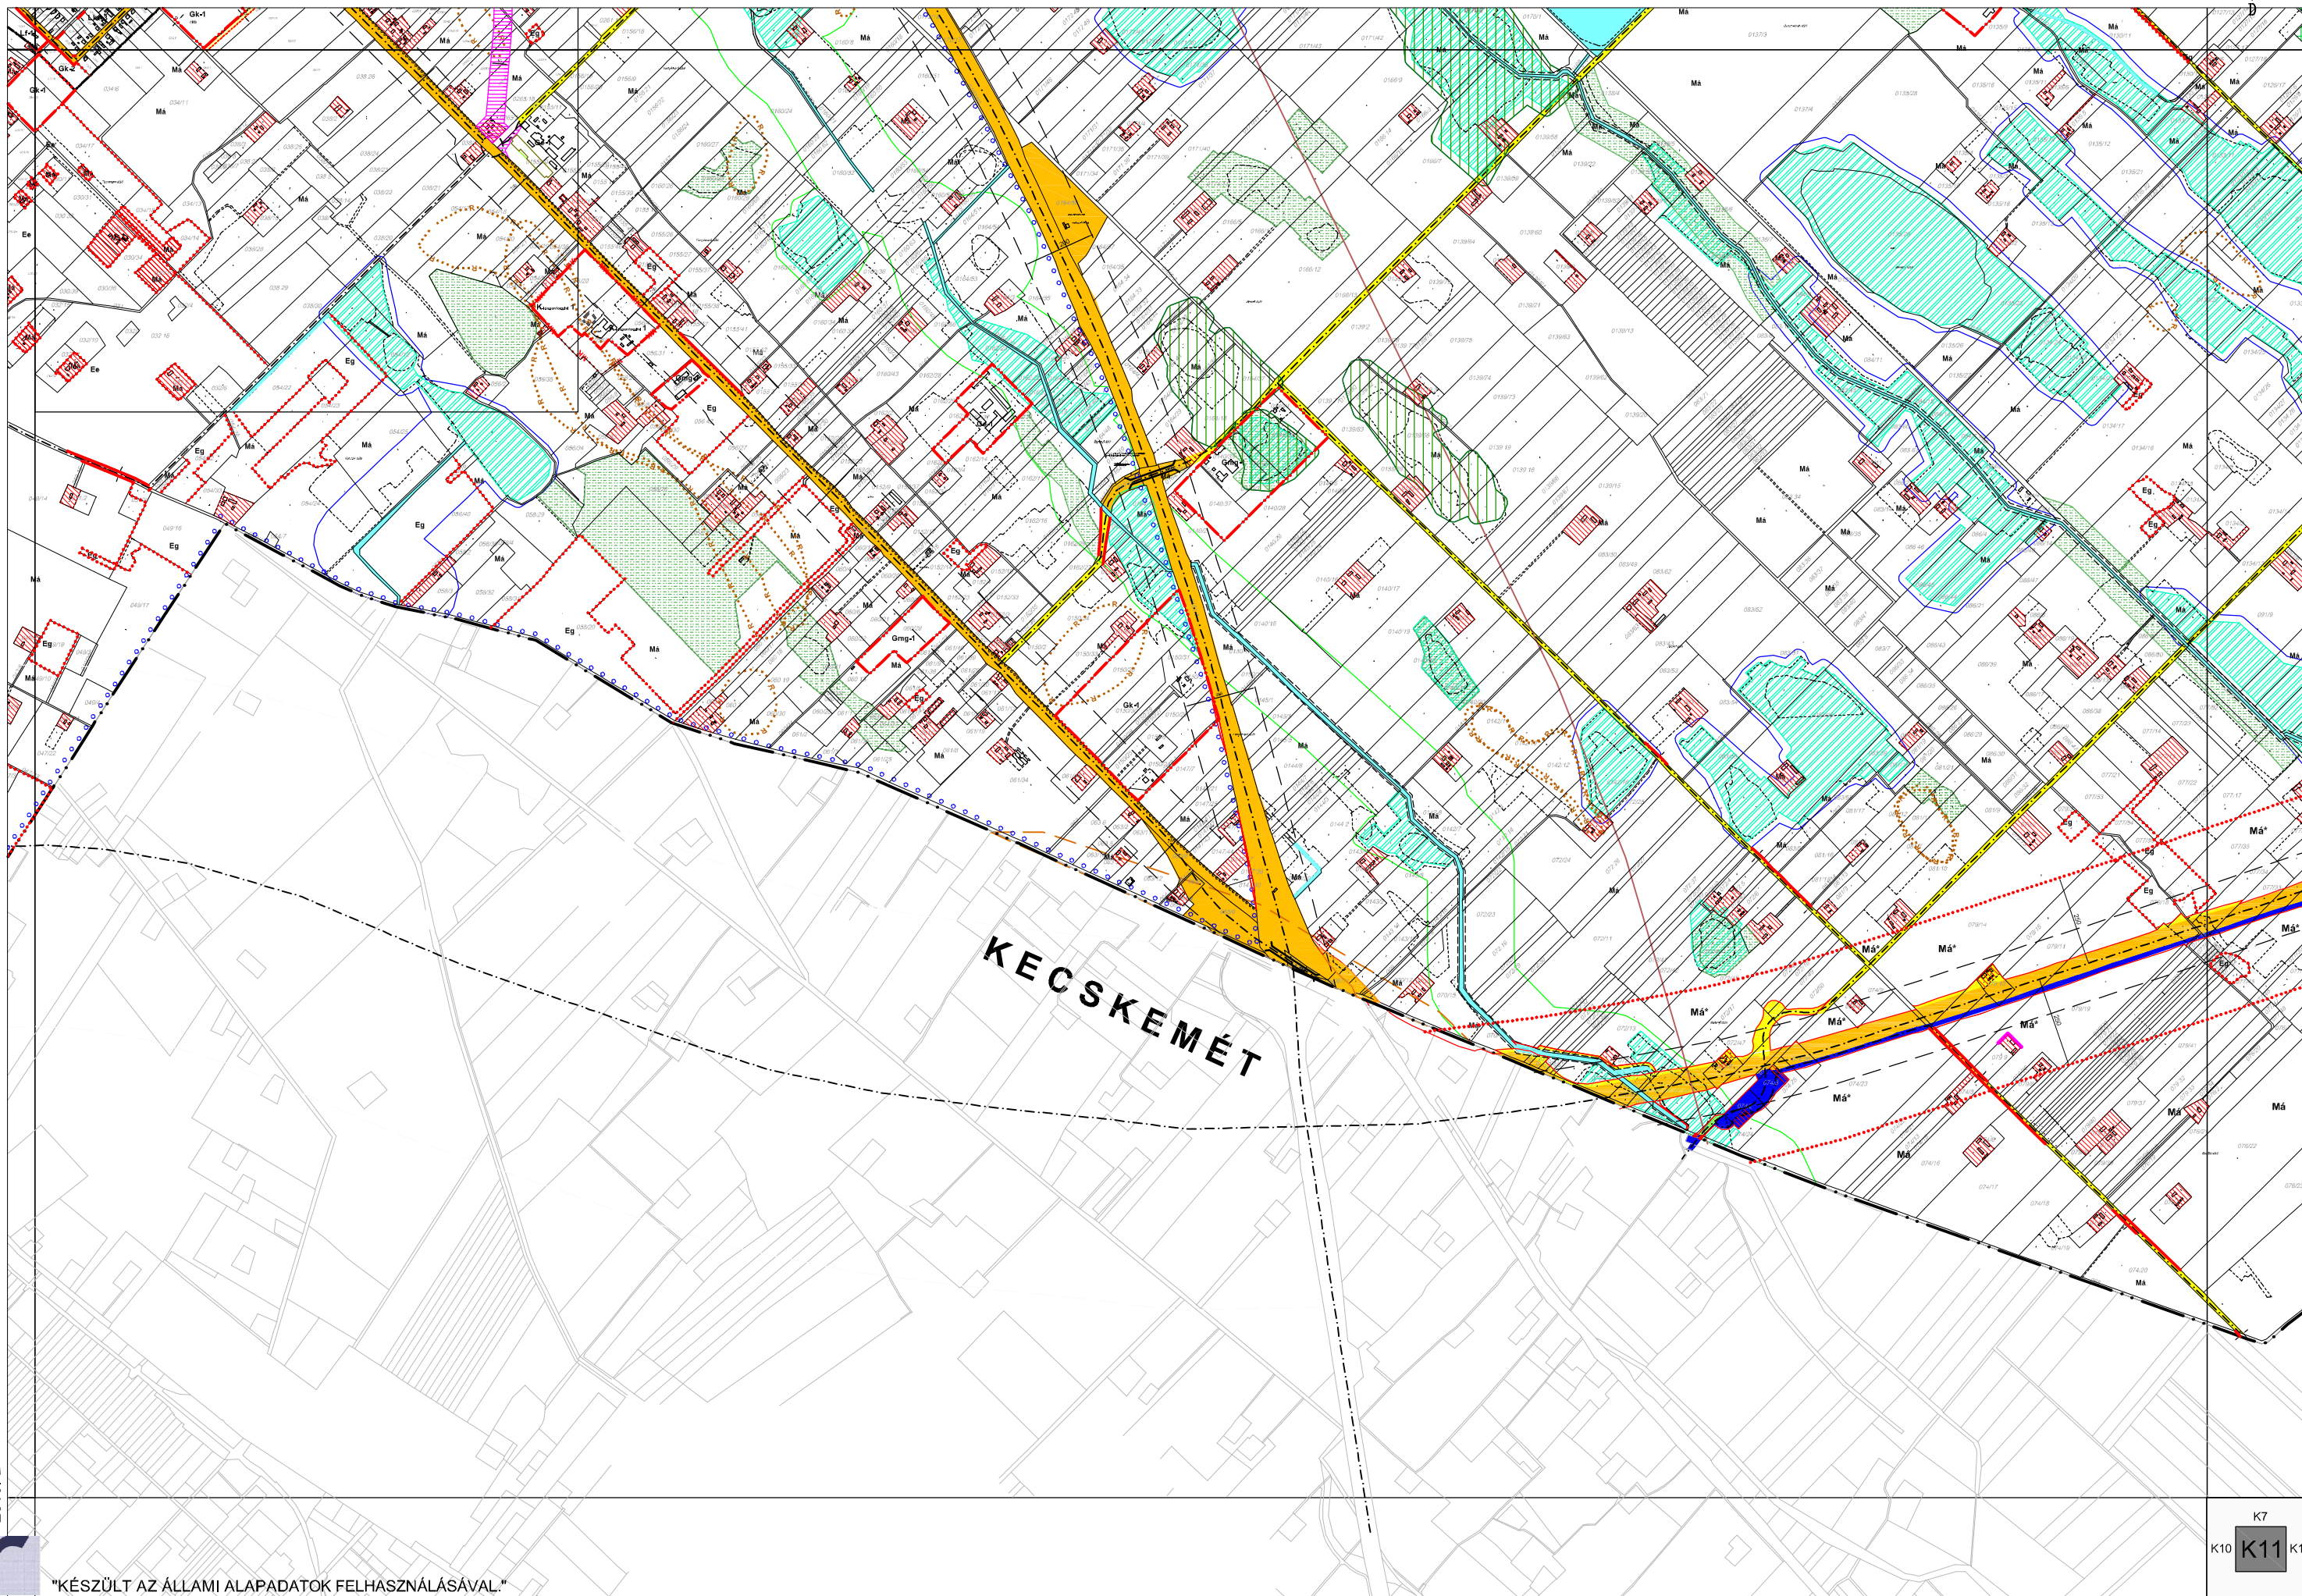

LAJOSMIZSE, KÜLTERÜLETI SZABÁLYOZÁSI TERVLAP M = 1:16 000

Jóváhagyva a 2/2008.(I.23.) sz. önkormányzati rendelettel
Módosította a 33/2019.(XII.13.) önkormányzati rendelet. Hatályos 2020. 01.11-től.

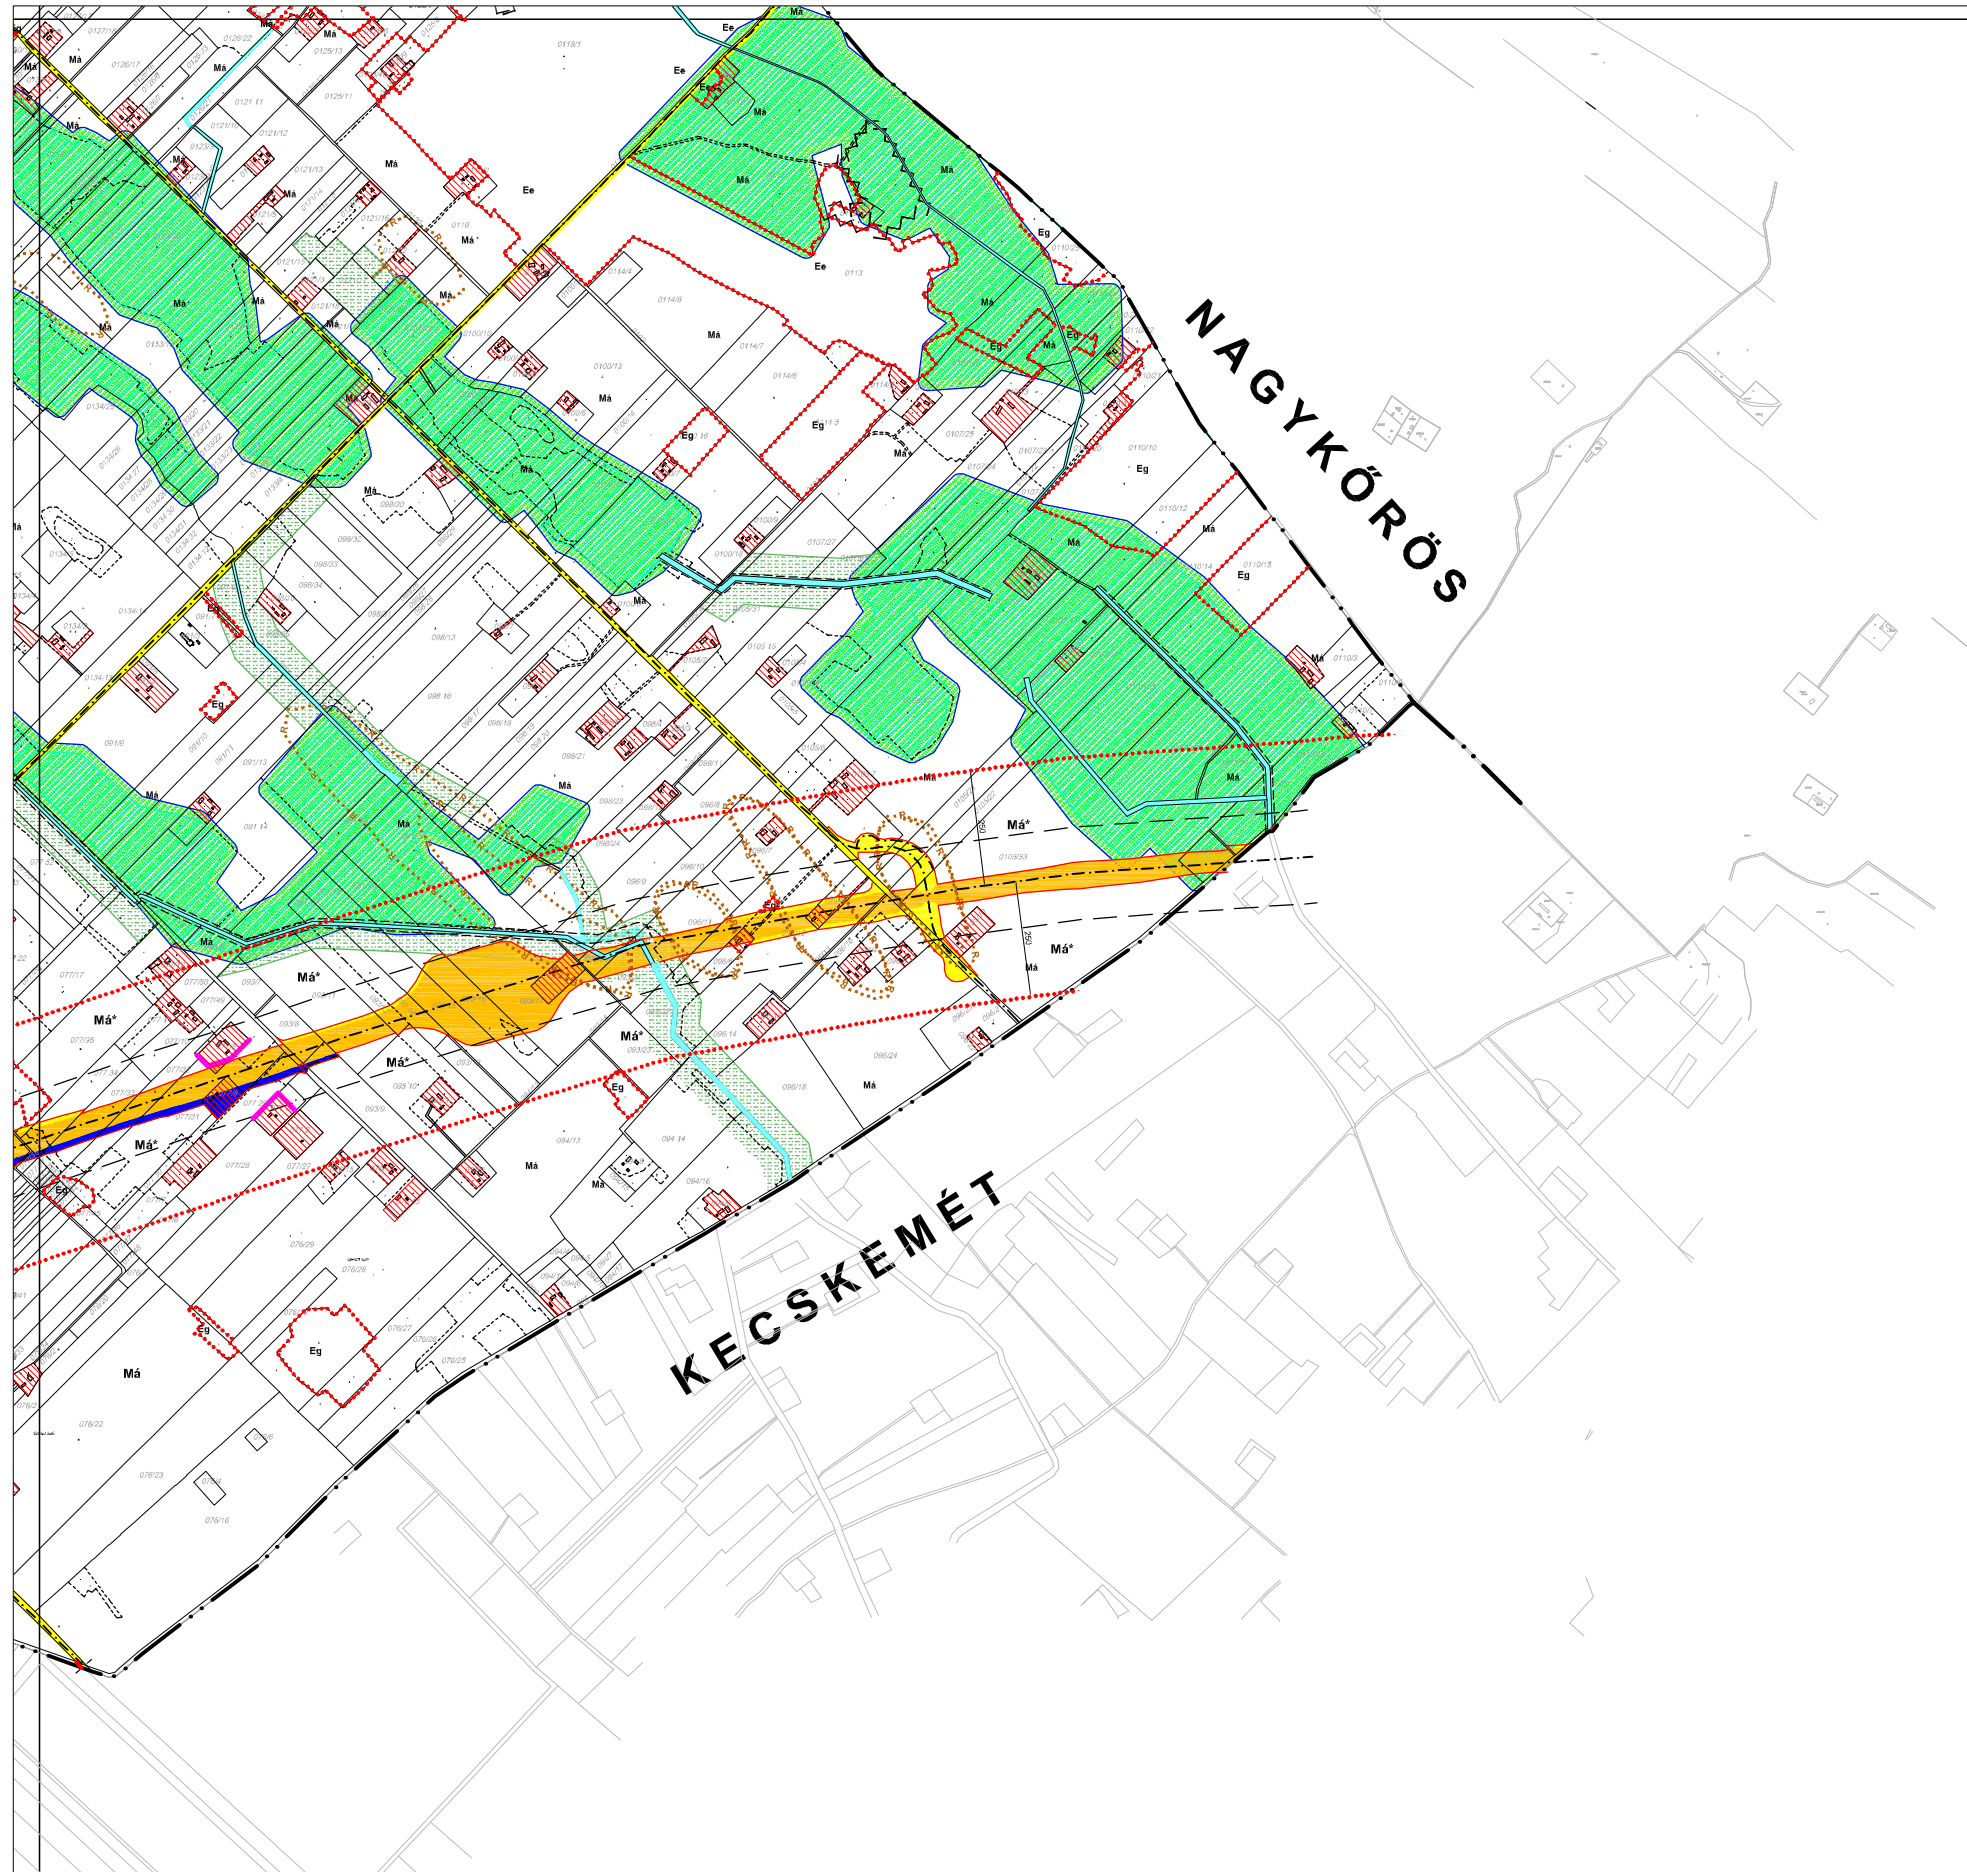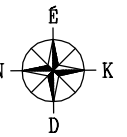

2019. ÉVI 2. MÓDOSÍTÁST KÉSZÍTETTE: RÉDEI ÉPÍTÉSZETI ÉS MÉRNÖKI KFT. KECSKEMÉT MÉCSES U.40. FELELŐS TERVEZŐ: RÉDEINÉ BONDOR KLÁRA TT-03-0093



K8
K11 K12



2019. ÉVI 2. MÓDOSÍTÁST KÉSZÍTETTE: RÉDEI ÉPÍTÉSZETI ÉS MÉRNÖKI KFT. KECSKEMÉTI MÉCSÉS U.40. FELELŐS TERVEZŐ: RÉDEINÉ BONDOR KLÁRA TT-03-0093



