


NEMESNÁDUDVAR

51. főút menti terület szabályozási terve m=1:4 000

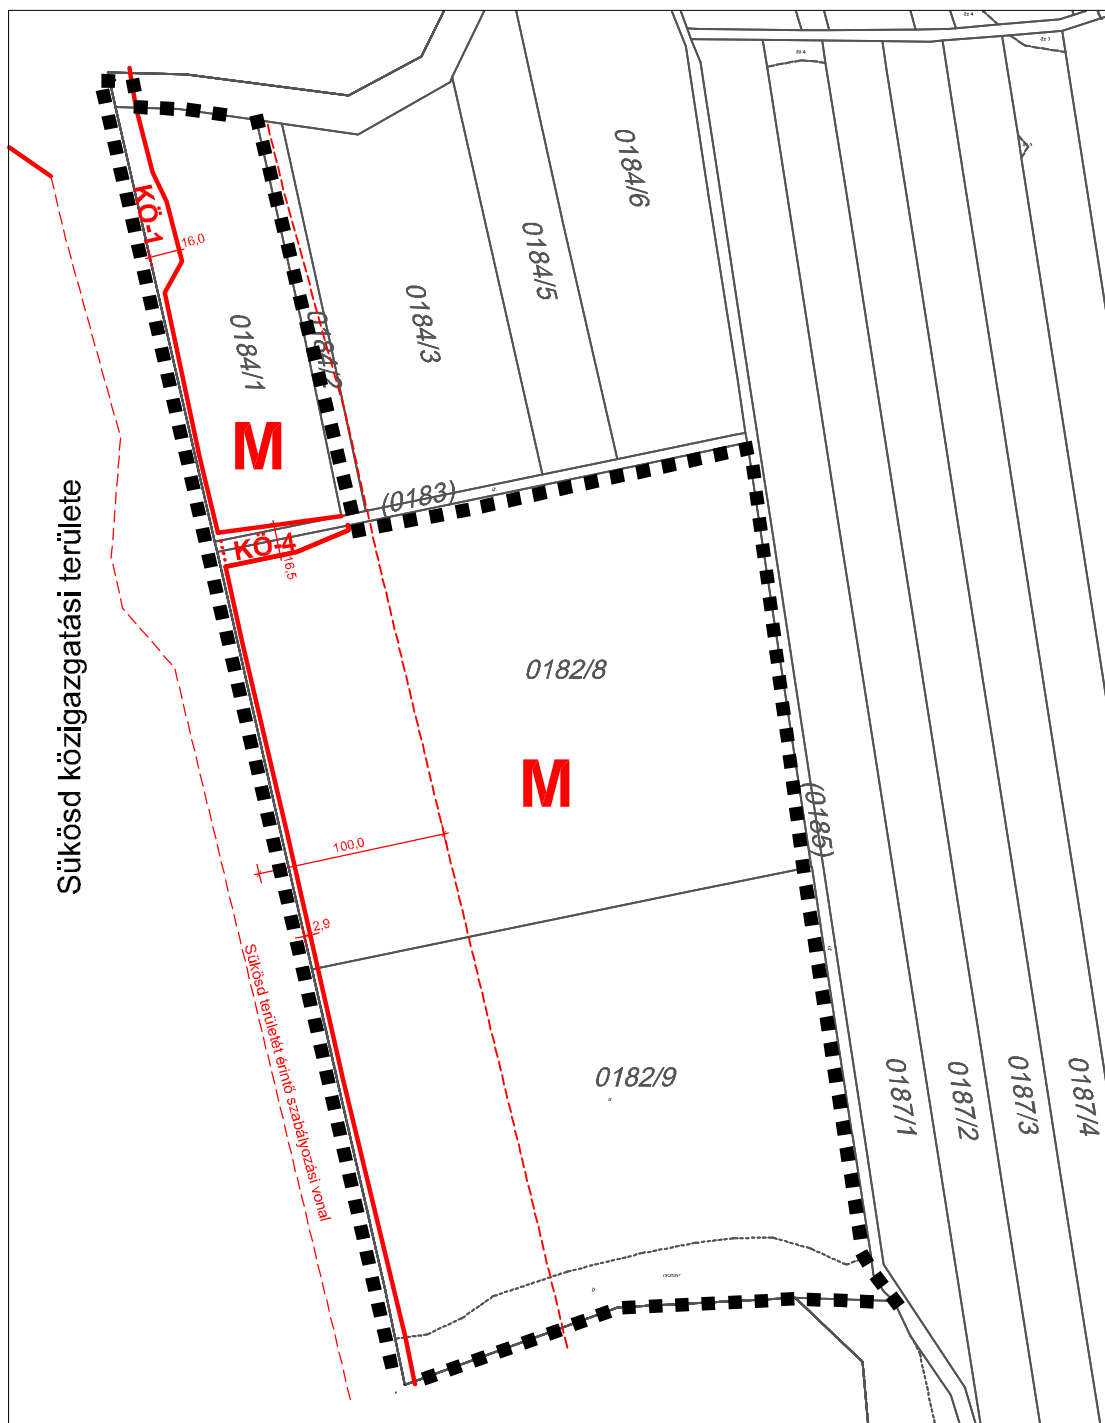

- ■ ■ ■ ■ SZT-1 pótlap szabályozási terv határa
- Szabályozási vonal (külön jel nélkül közterületi telekhatár)
- - - Védőterület határa, szakhatósági közreműködési kötelezettség

ÖVEZETEK AZONOSÍTÓ JELEI

- KÖ-1** Országos fő és mellékutak övezete
- KÖ-4** Egyéb út övezet
- M** Mezőgazdasági terület általános övezete

Az alapterkép (2021. február) állami alapadatok felhasználásával készült. Adatszolgáltatás sorszáma: 1821

ÉPÍTÉSSZABÁLYOZÓ KFT.
1023 Sükösd, Hősök tere 12/A.
Telefon: Fax: 76/102-416
E-mail: info@epiteszabalyozo.hu
Regisztrációs No. No.
Főiroda helye: Sükösd, Hősök tere 12/A.
Működési hely: Sükösd, Hősök tere 12/A.
Szakértő: Dányi Márta

Megrendelő: Nemesnádudvar Községi Önkormányzata

Tervező:

Nemesnádudvar

Munkaszám: 13/2002.(IX.30.) rendelet 11. melléklete alapján

Lépték: 1:4 000

Munka státusza: 2021. szeptember

SZT-3