


FELSŐEREK dél-nyugati szelvény

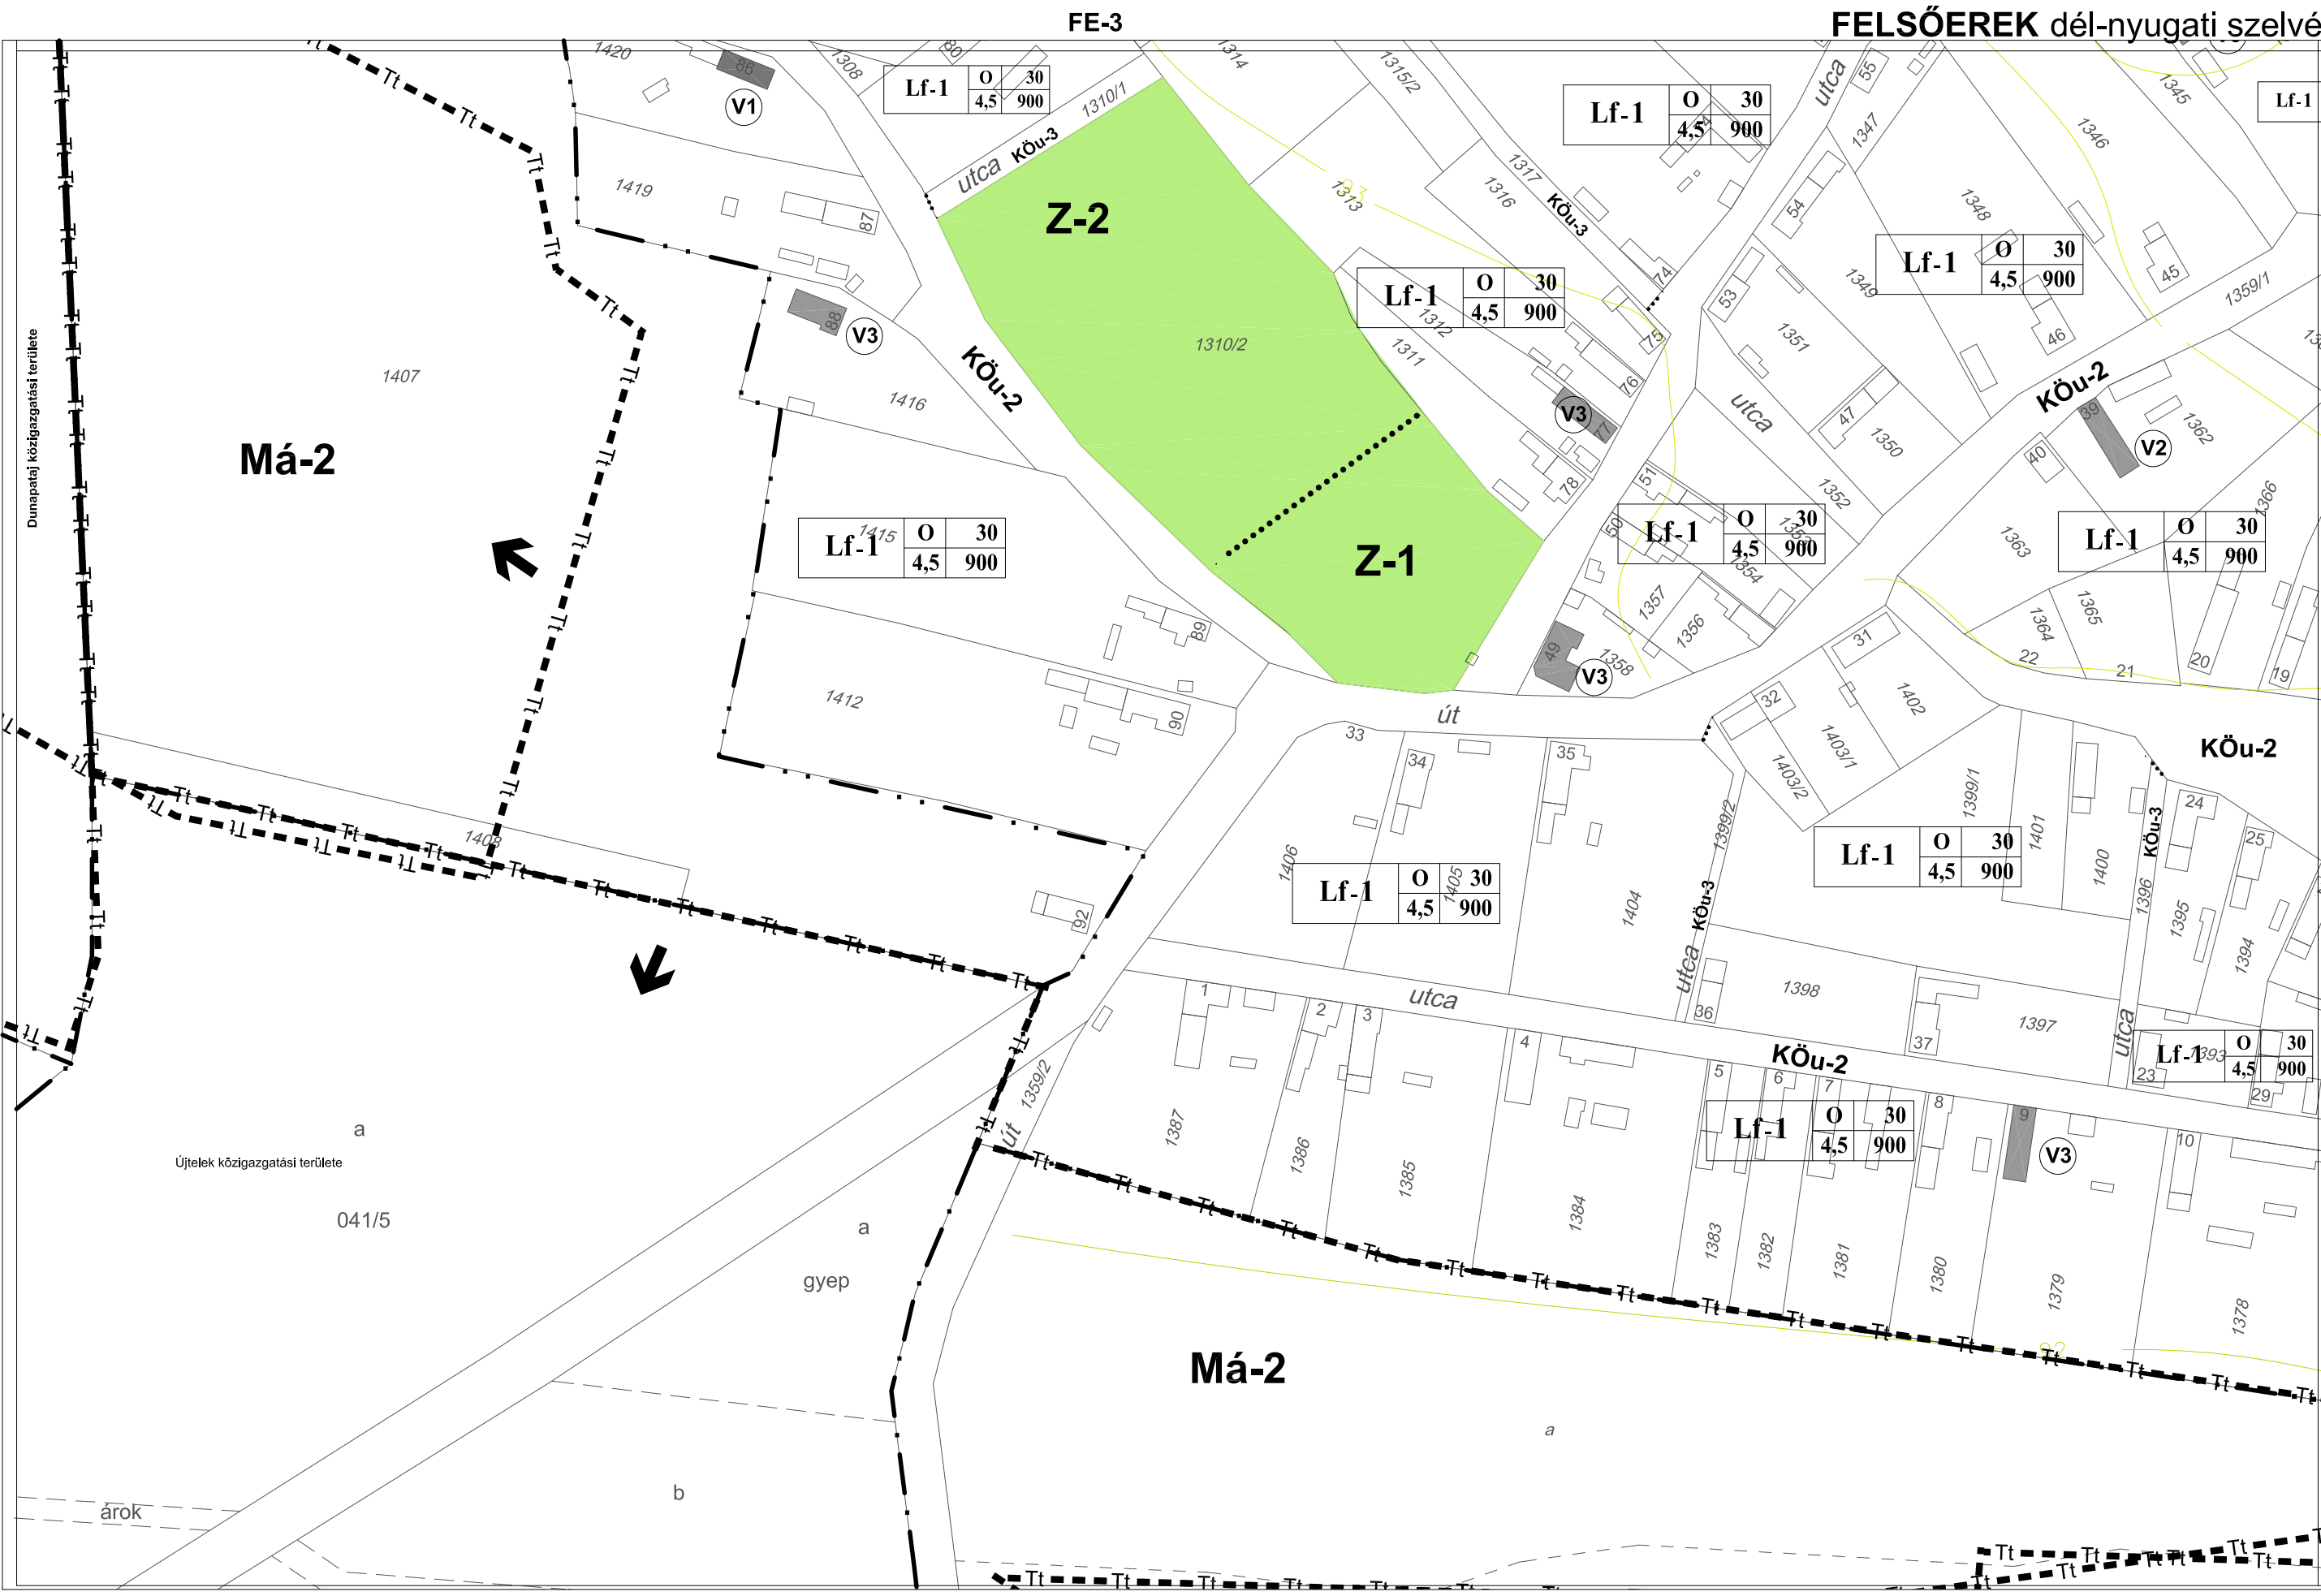

V:\munkaszakmar2\rajz\terv\_.dwg, FE1, 2011. 01. 06. 13:58:49.  
 Rendszergazda, PostScript Level 2M,pc3, ISO A3 (420,00 x 297,00 MM), 1:1

FE-1

FE-2

FE-3

Má-2

Má-2

Köu-2

Köu-2

Köu-2

Köu-2

Z-2

Z-1

Lf-1

Lf-1

Lf-1

Lf-1

Lf-1

Lf-1

Lf-1

Lf-1

Lf-1

Lf-1

041/5

gyep

árok

Dunapataj közigazgatási területe

Újtelek közigazgatási területe

