


FELSŐÉREK észak-nyugati szelvény

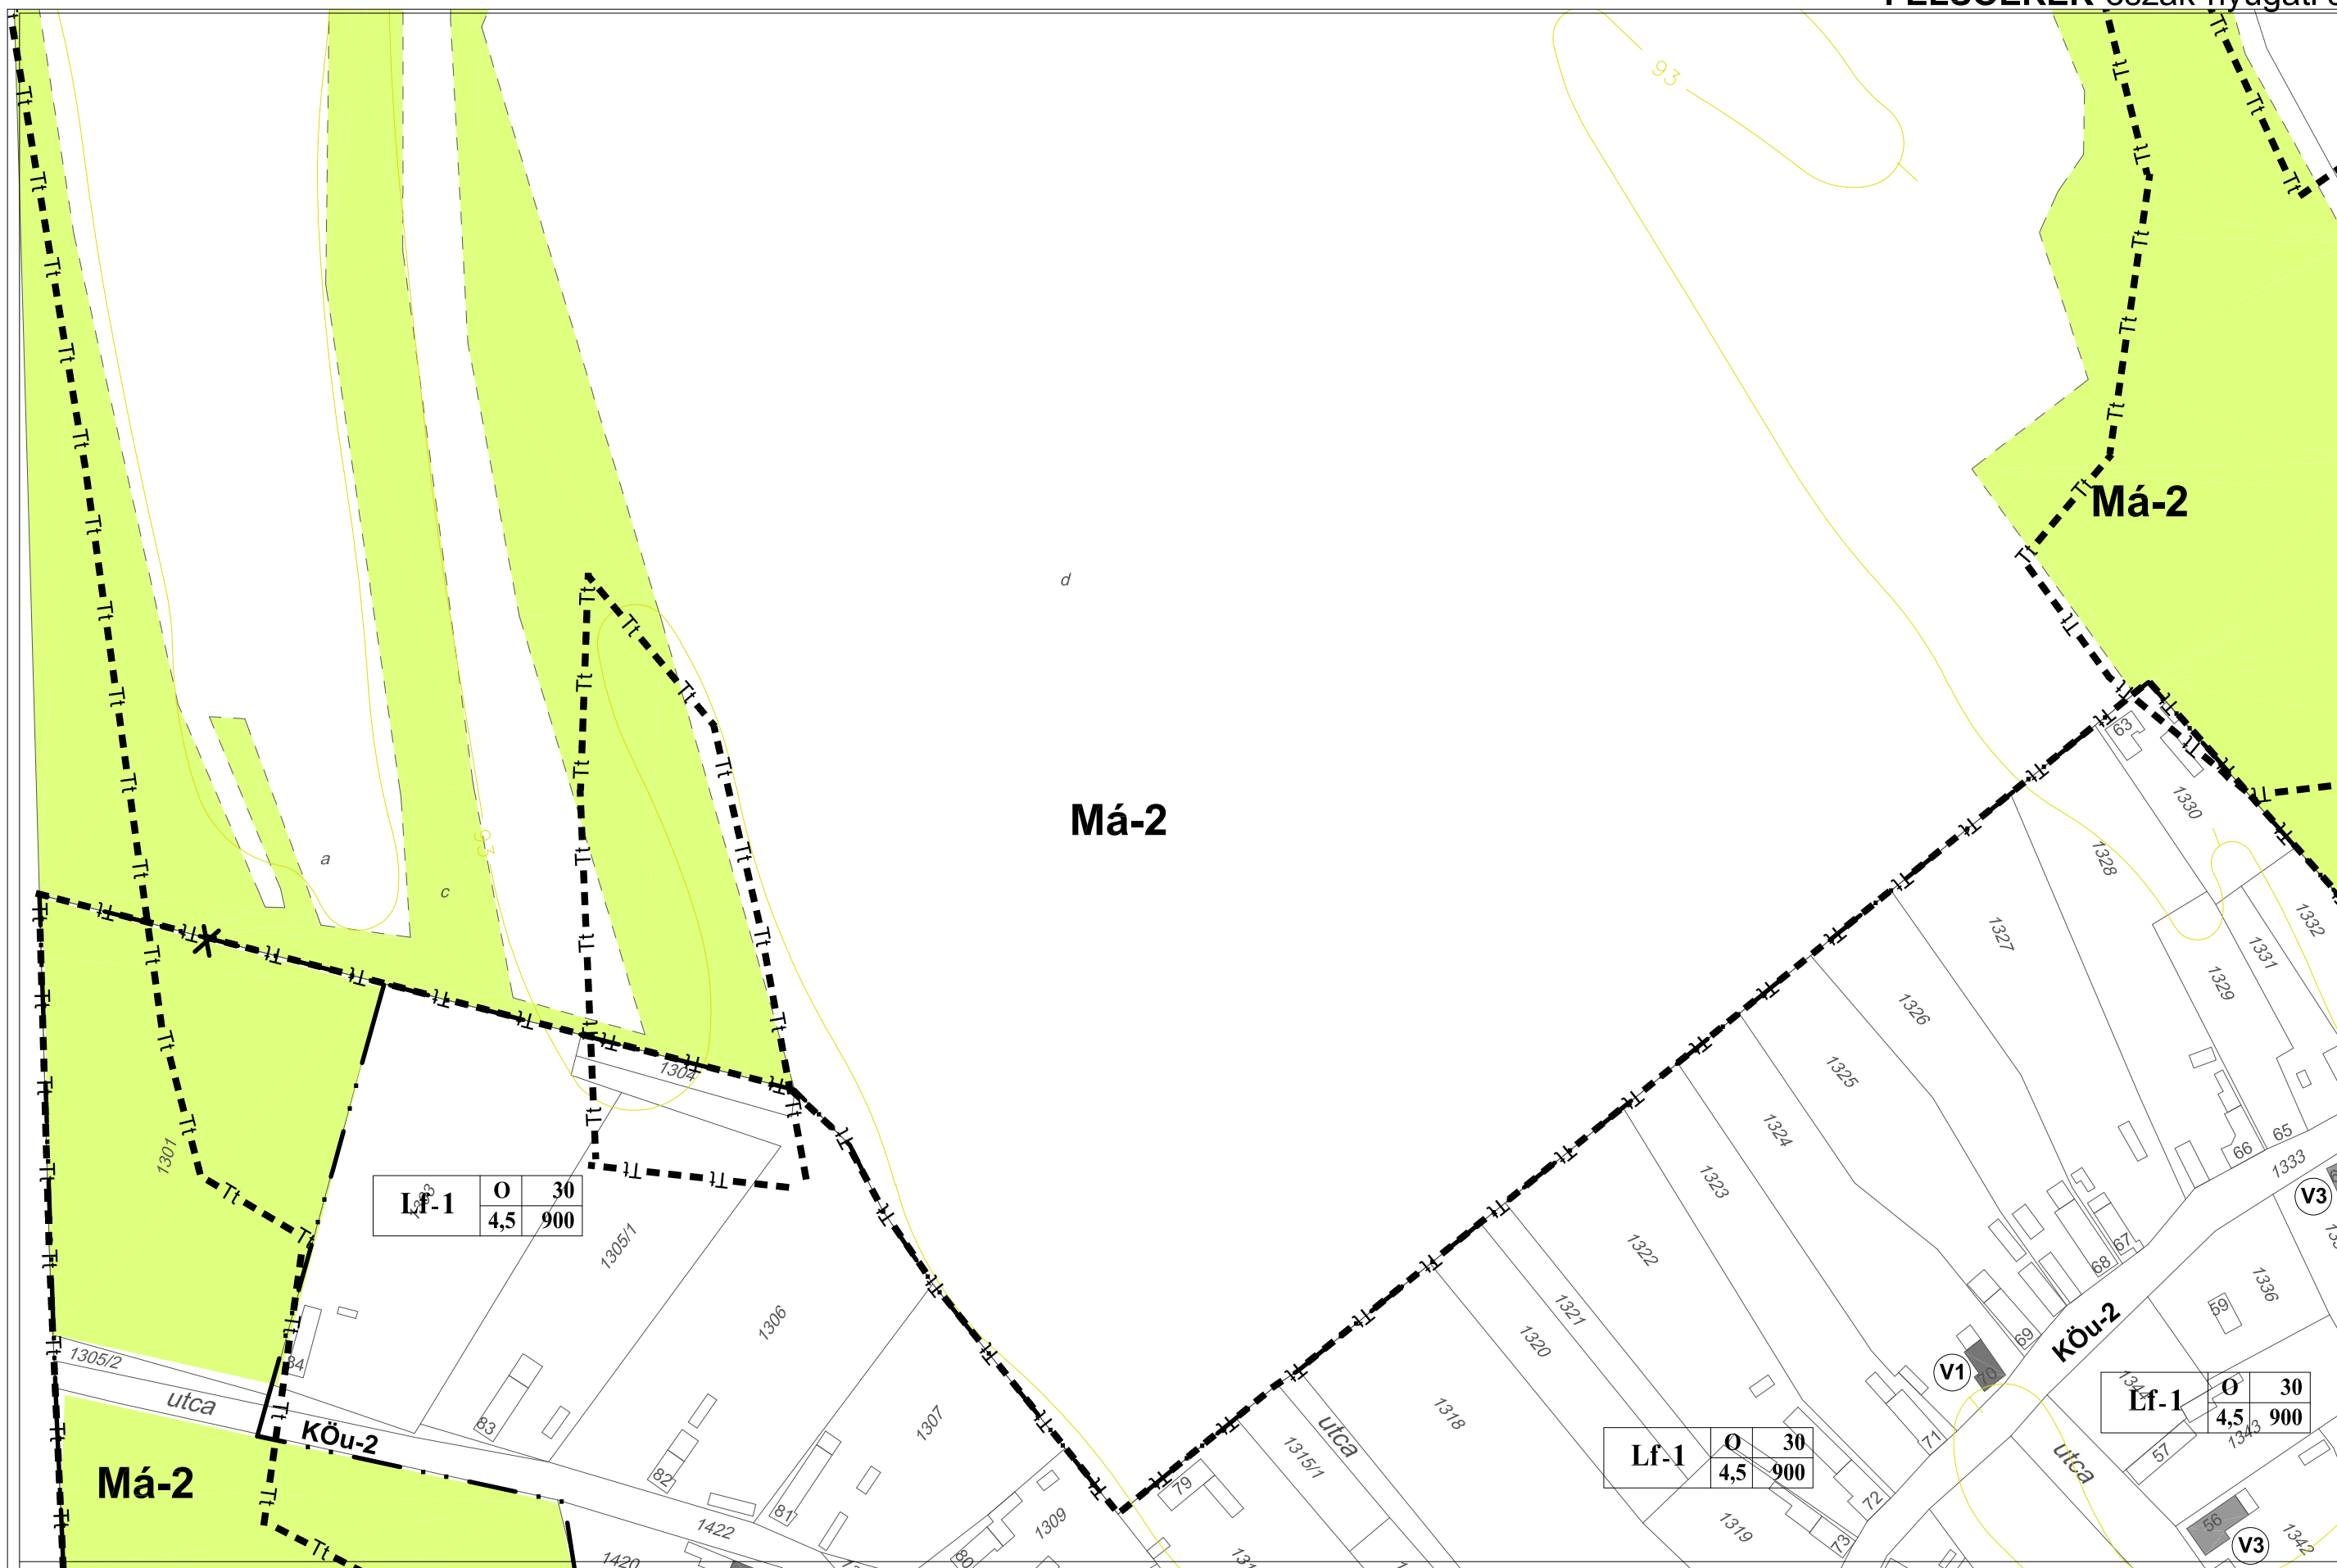

Lf-1	O	30
	4,5	900

Lf-1	O	30
	4,5	900

Lf-1	O	30
	4,5	900

V:\munkaszakmar2\rajzterv_.dwg, FE3, 2011. 01. 06. 14:01:01, Rendszergazda, PostScript Level 2M, pc3, ISO A3 (420,00 x 297,00 MM), 1:1