


G-2

GOMBOLYAG déli szelvény

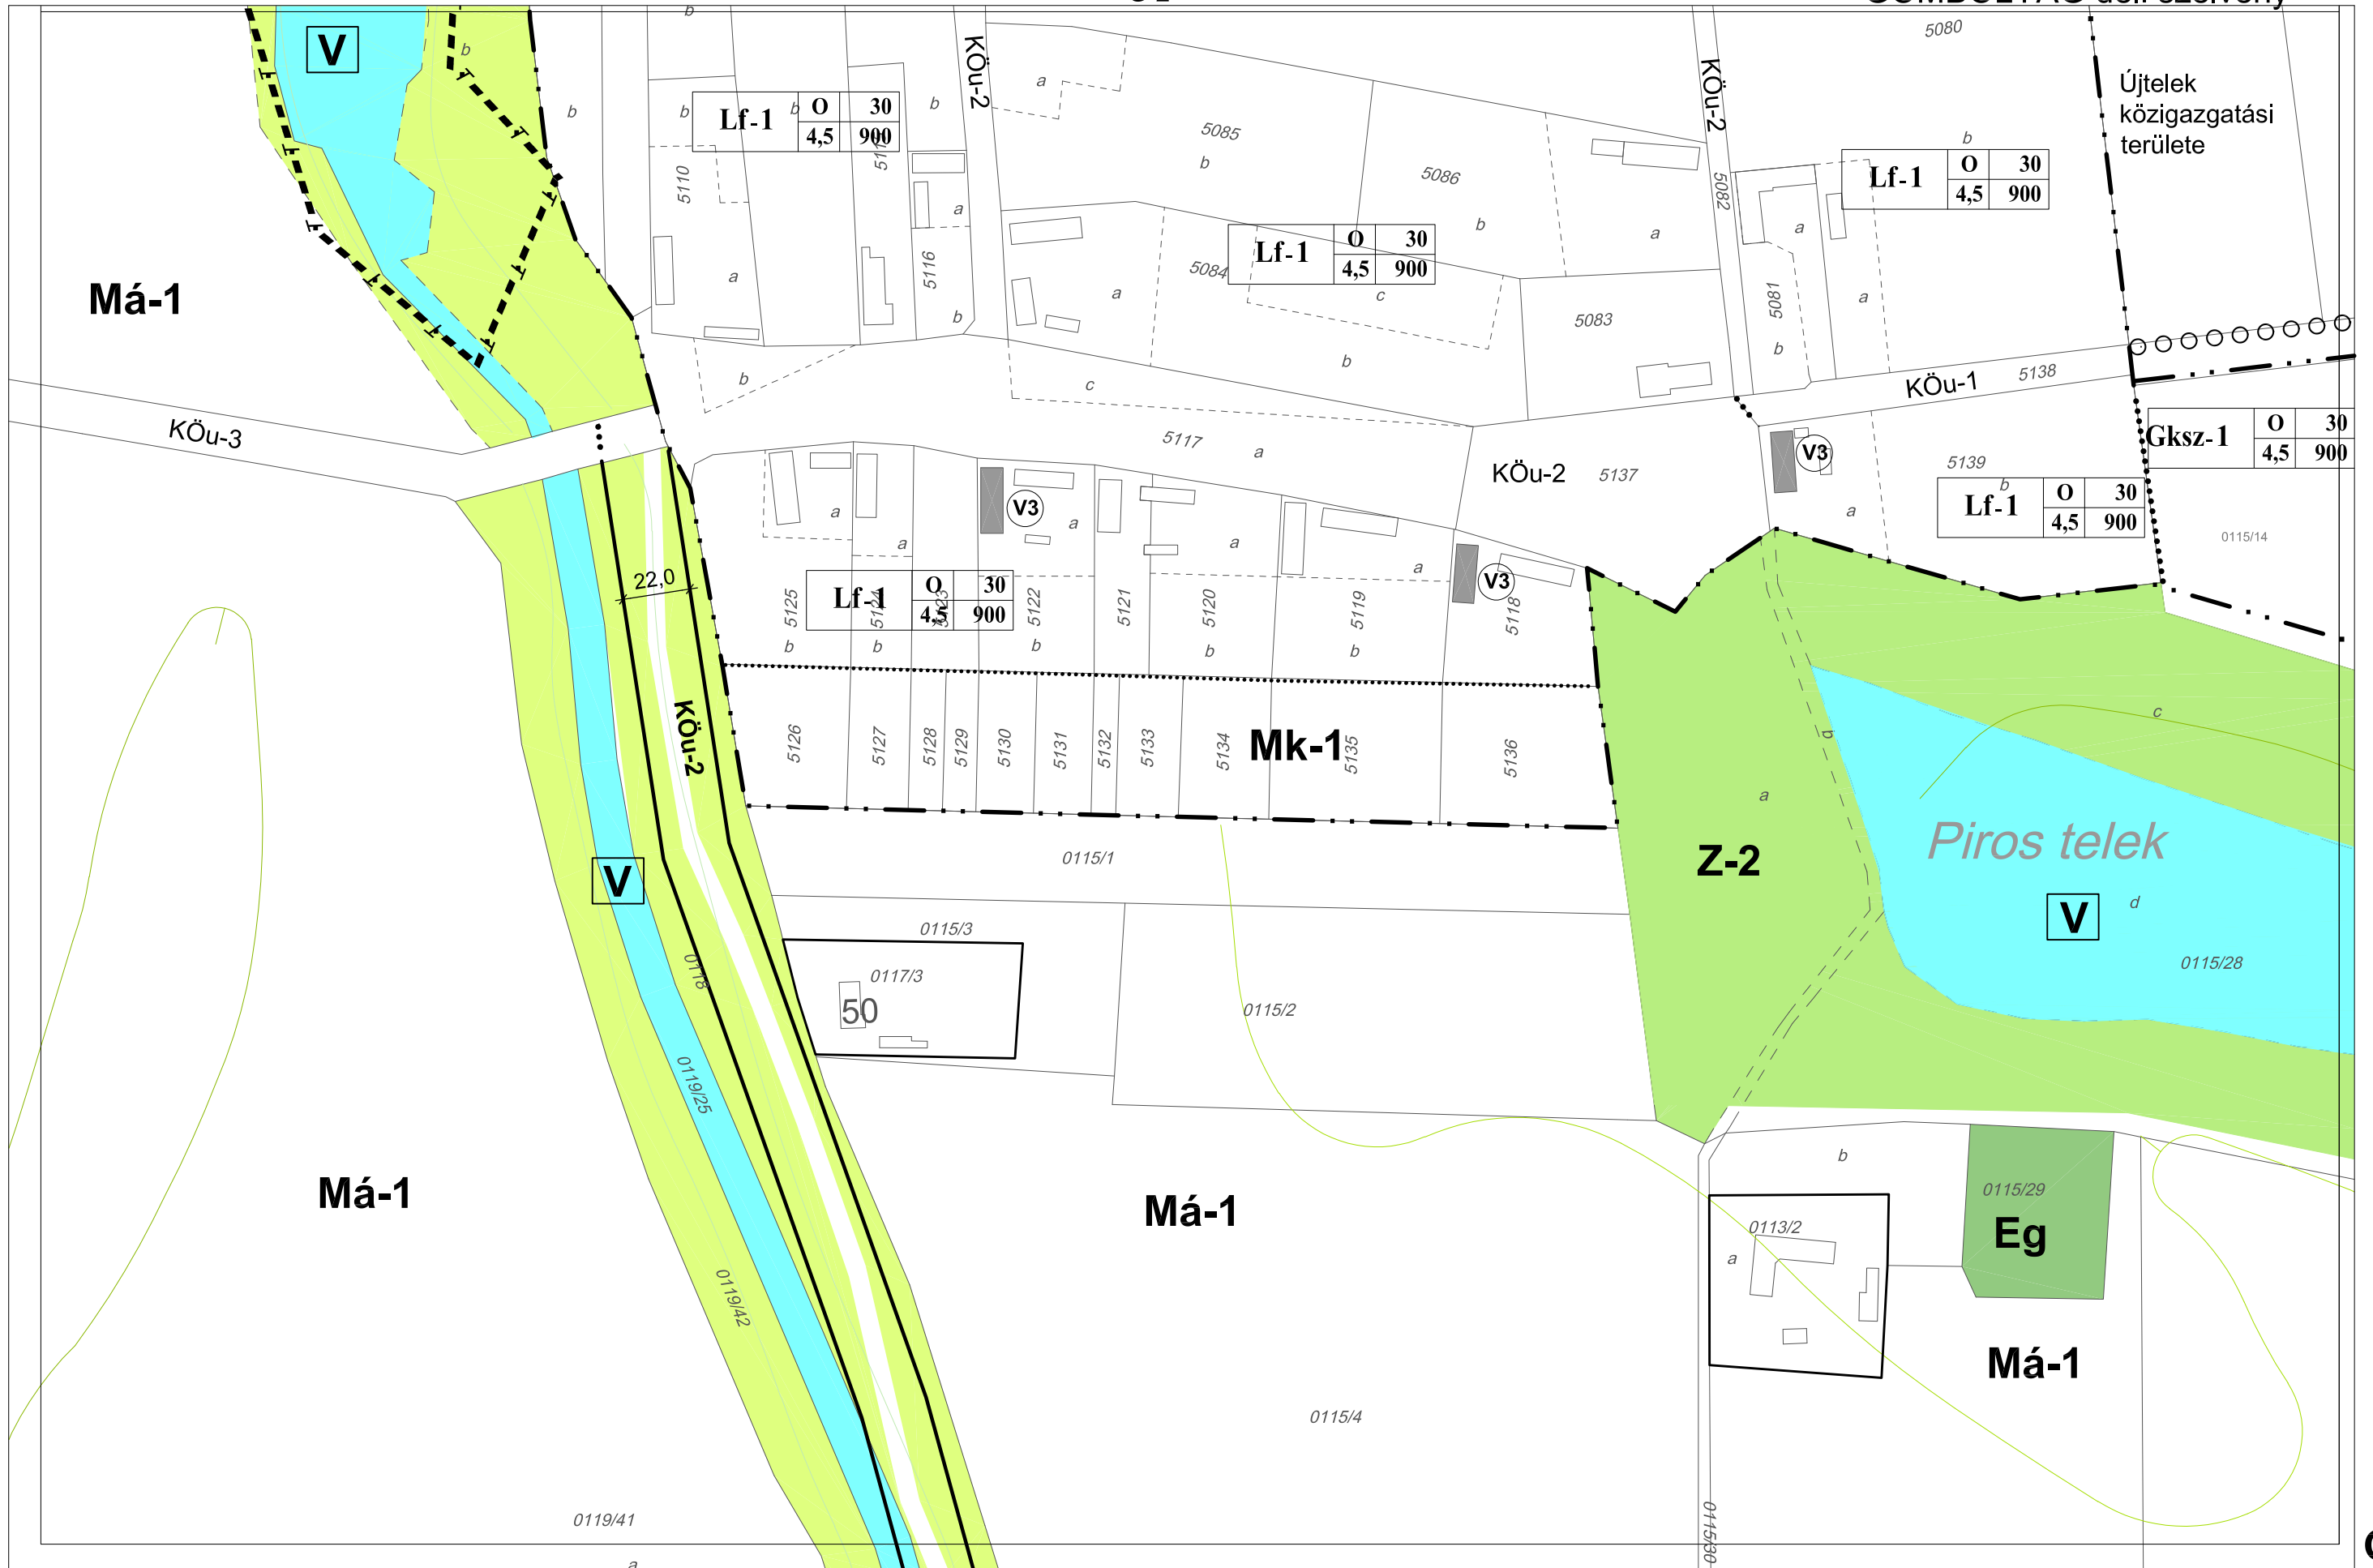

Má-1

Má-1

Má-1

Má-1

Újtelek közigazgatási területe

Piros telek