


KÖZPONTI BELTERÜLET 3. szelvény

K-5

Lf-3	0	30
	4,5	550

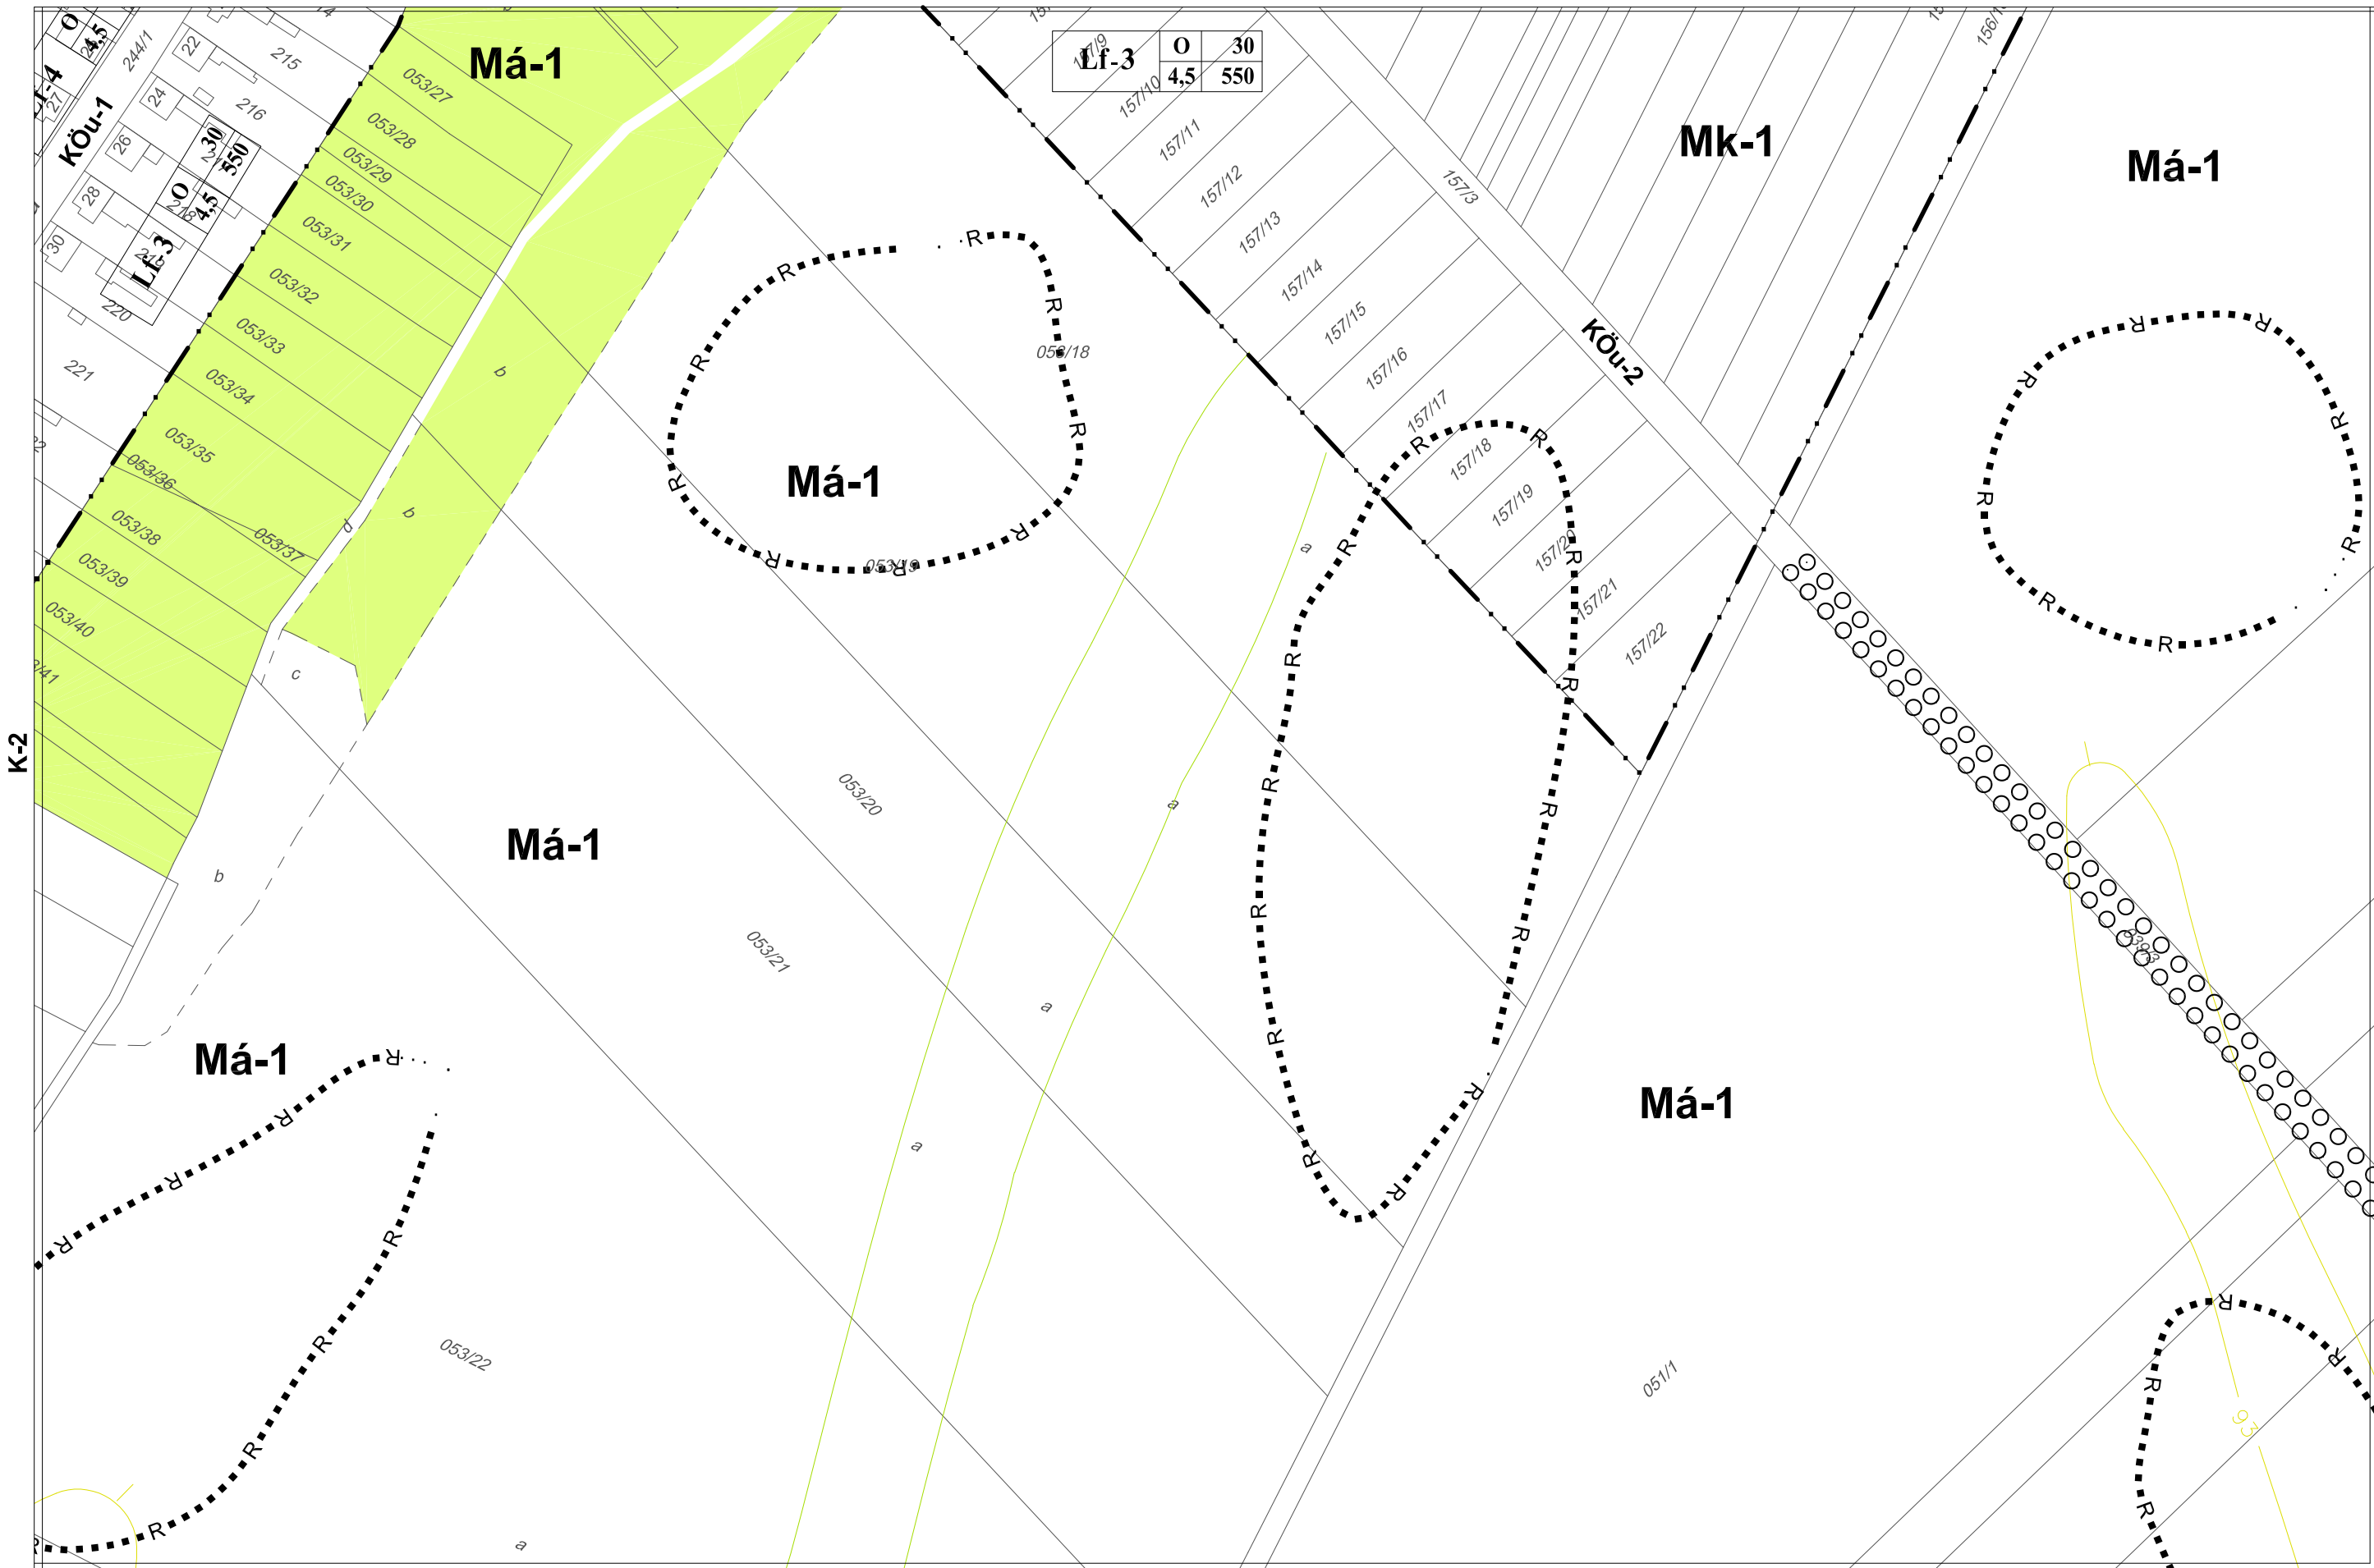

K-3