


KÖZPONTI BELTERÜLET 4. szelvény

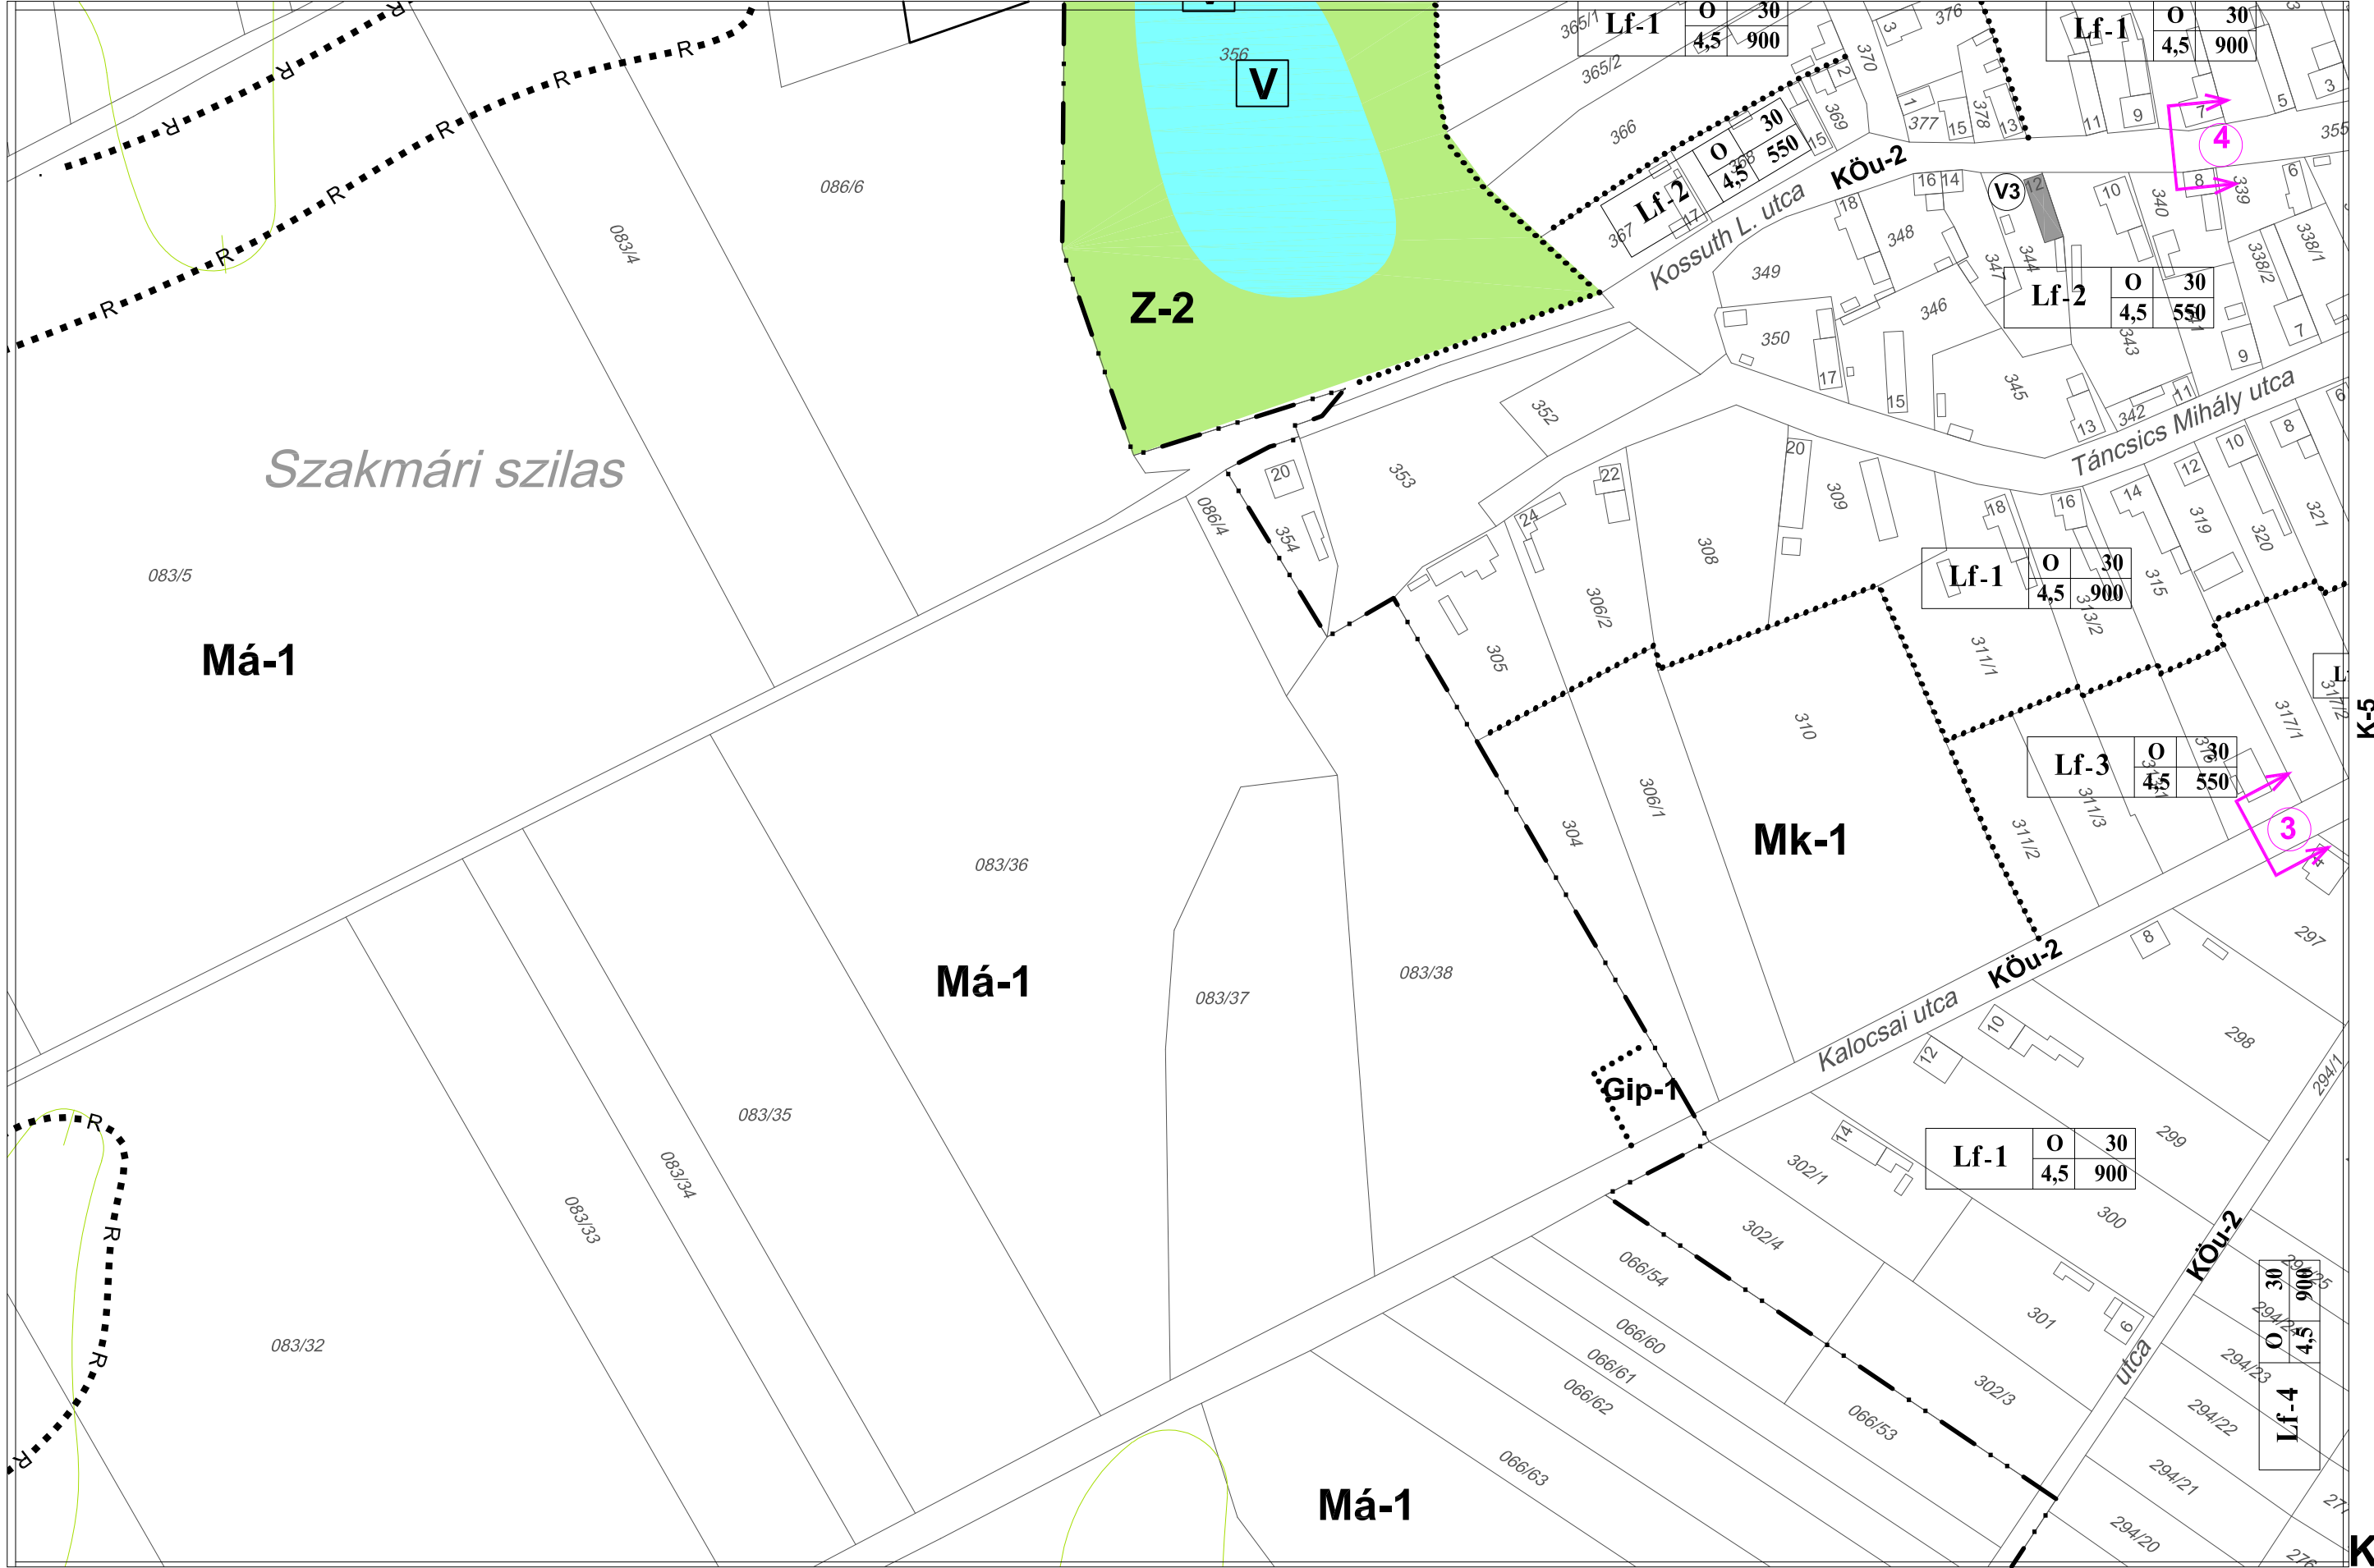

V:\munkaszakmar2\rajz\terv..._dwg, K4, 2011. 01. 06. 13:23:05, Rendszergazda, PostScript Level 2M, pc3, ISO A3 (420.00 x 297.00 MM), 1:1