


KÖZPONTI BELTERÜLET 5. szelvény

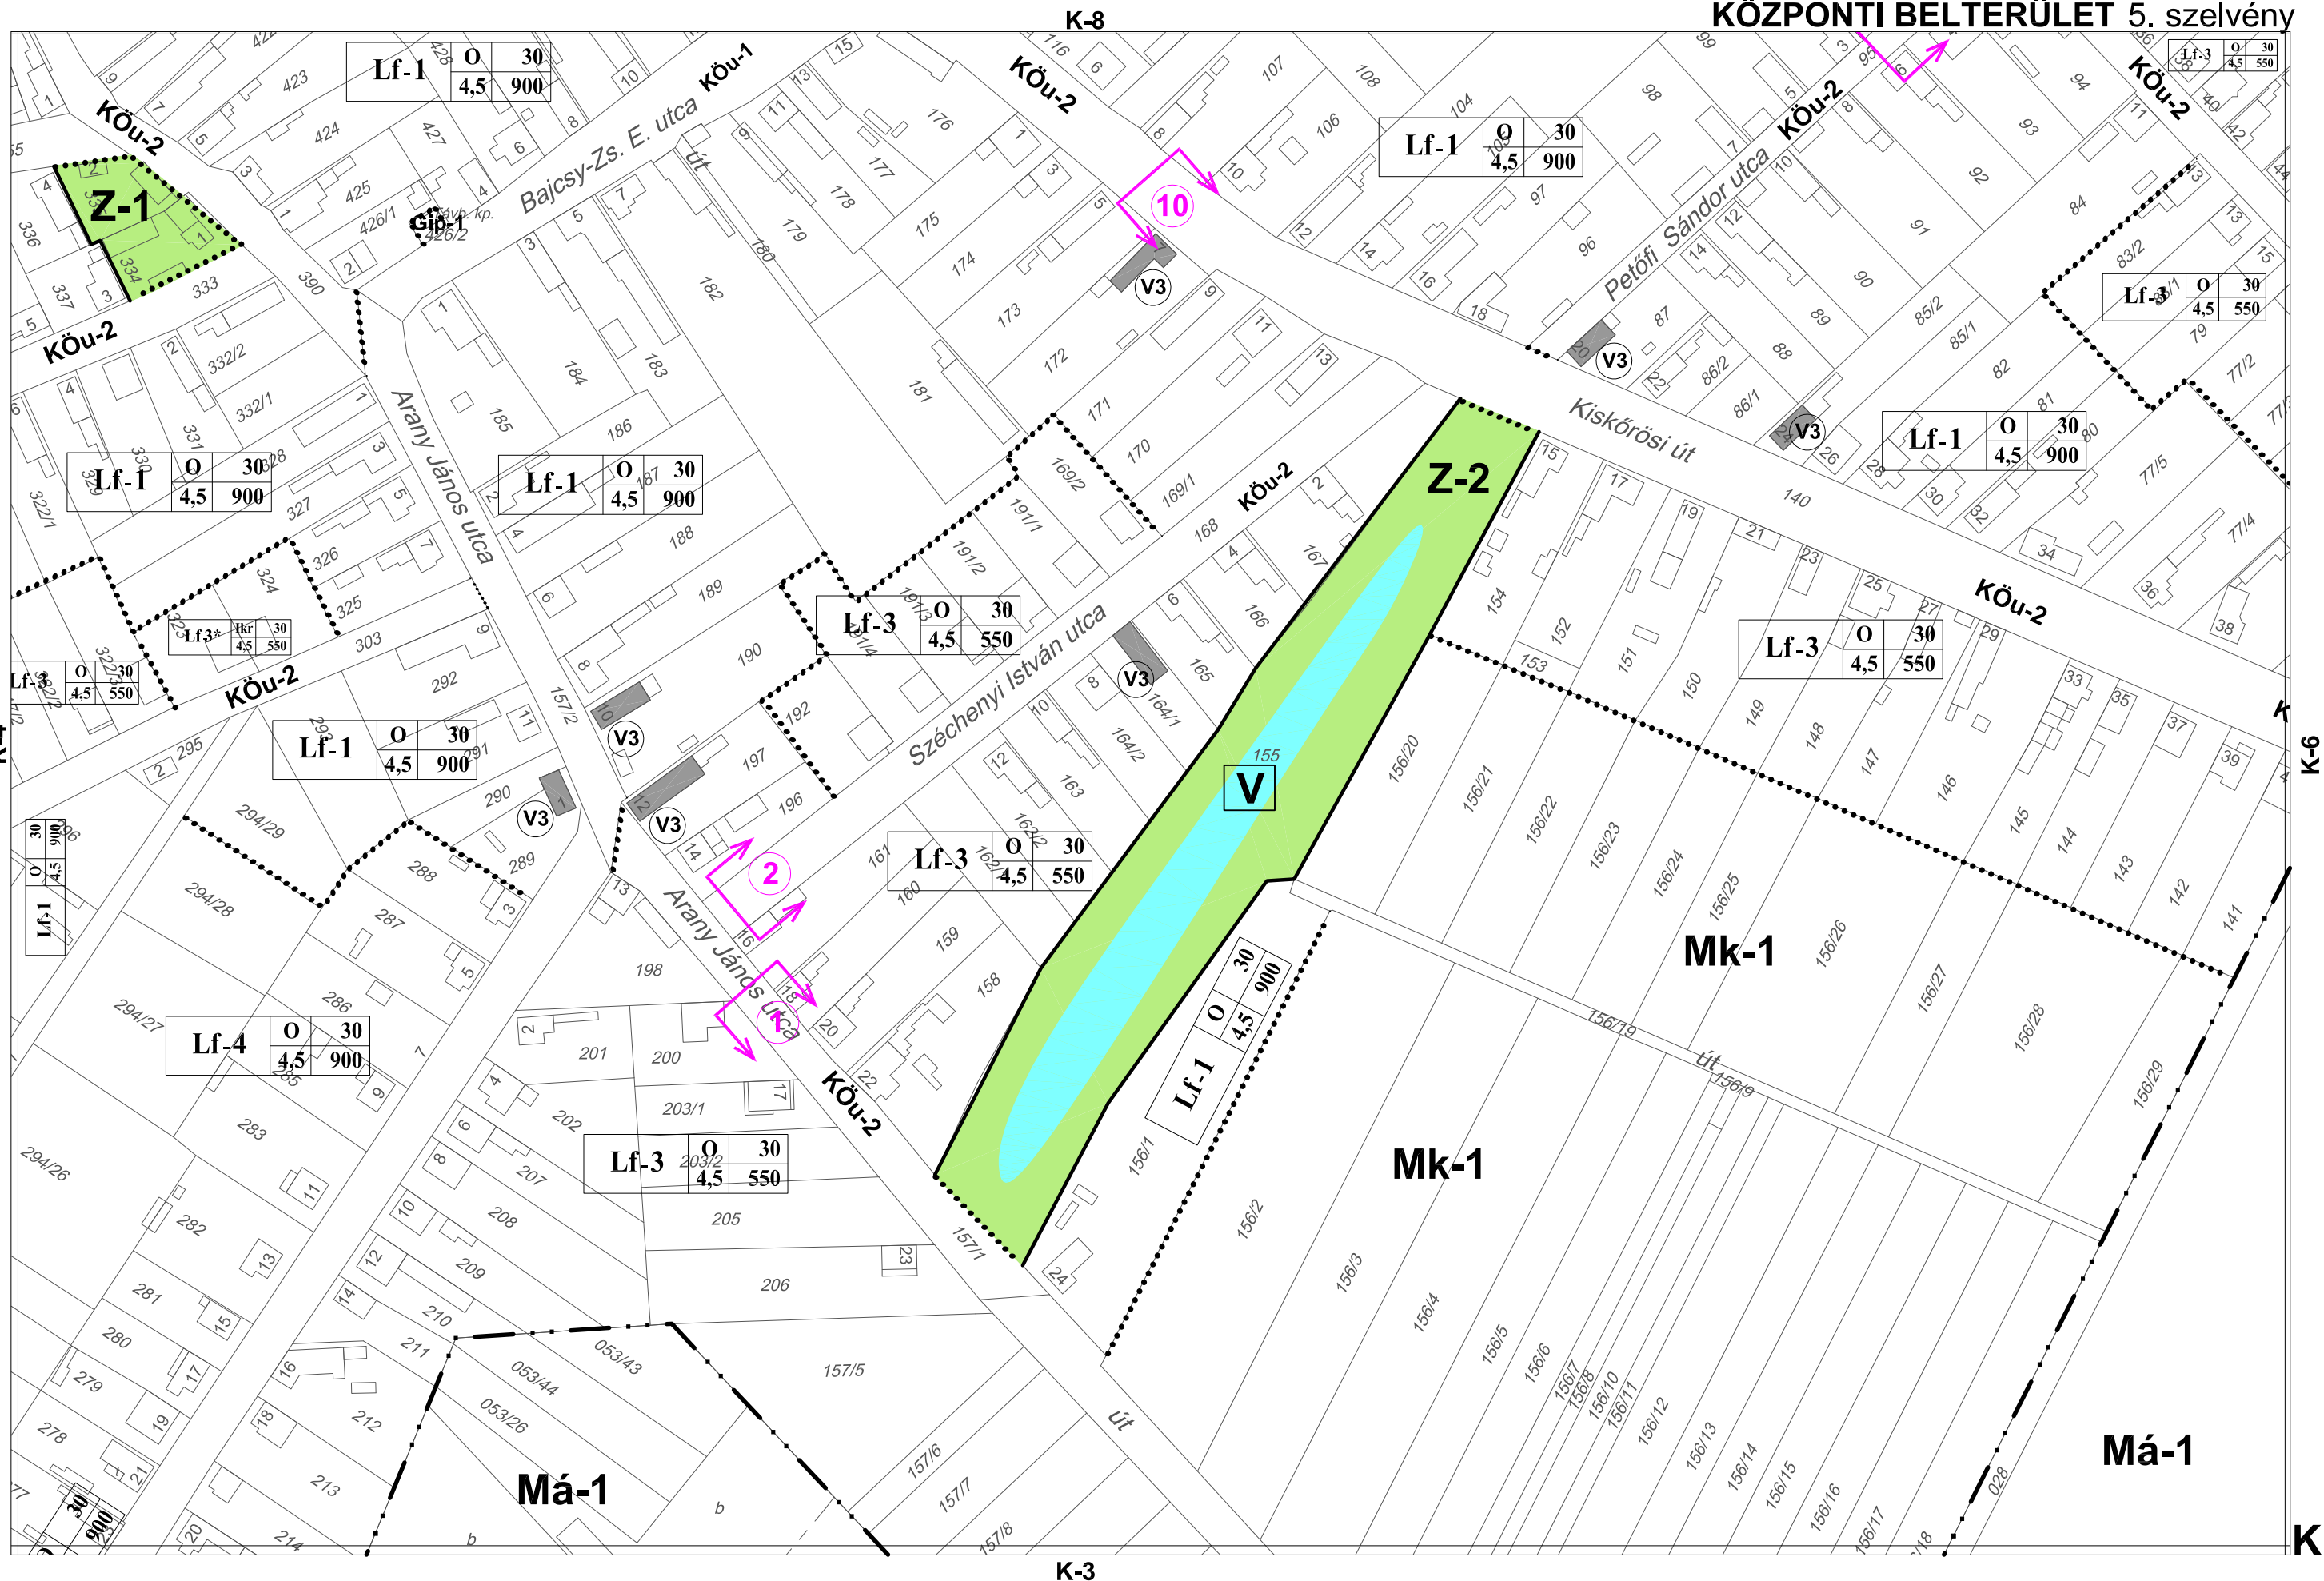

V:\munkaszakmarat\rajz\terv..._dwg, K5, 2011. 01. 06. 13:24:44, Rendszergazda, PostScript Level 2M, pc3, ISO A3 (420.00 x 297.00 MM), 1:1