


KÖZPONTI BELTERÜLET 8. szelvény

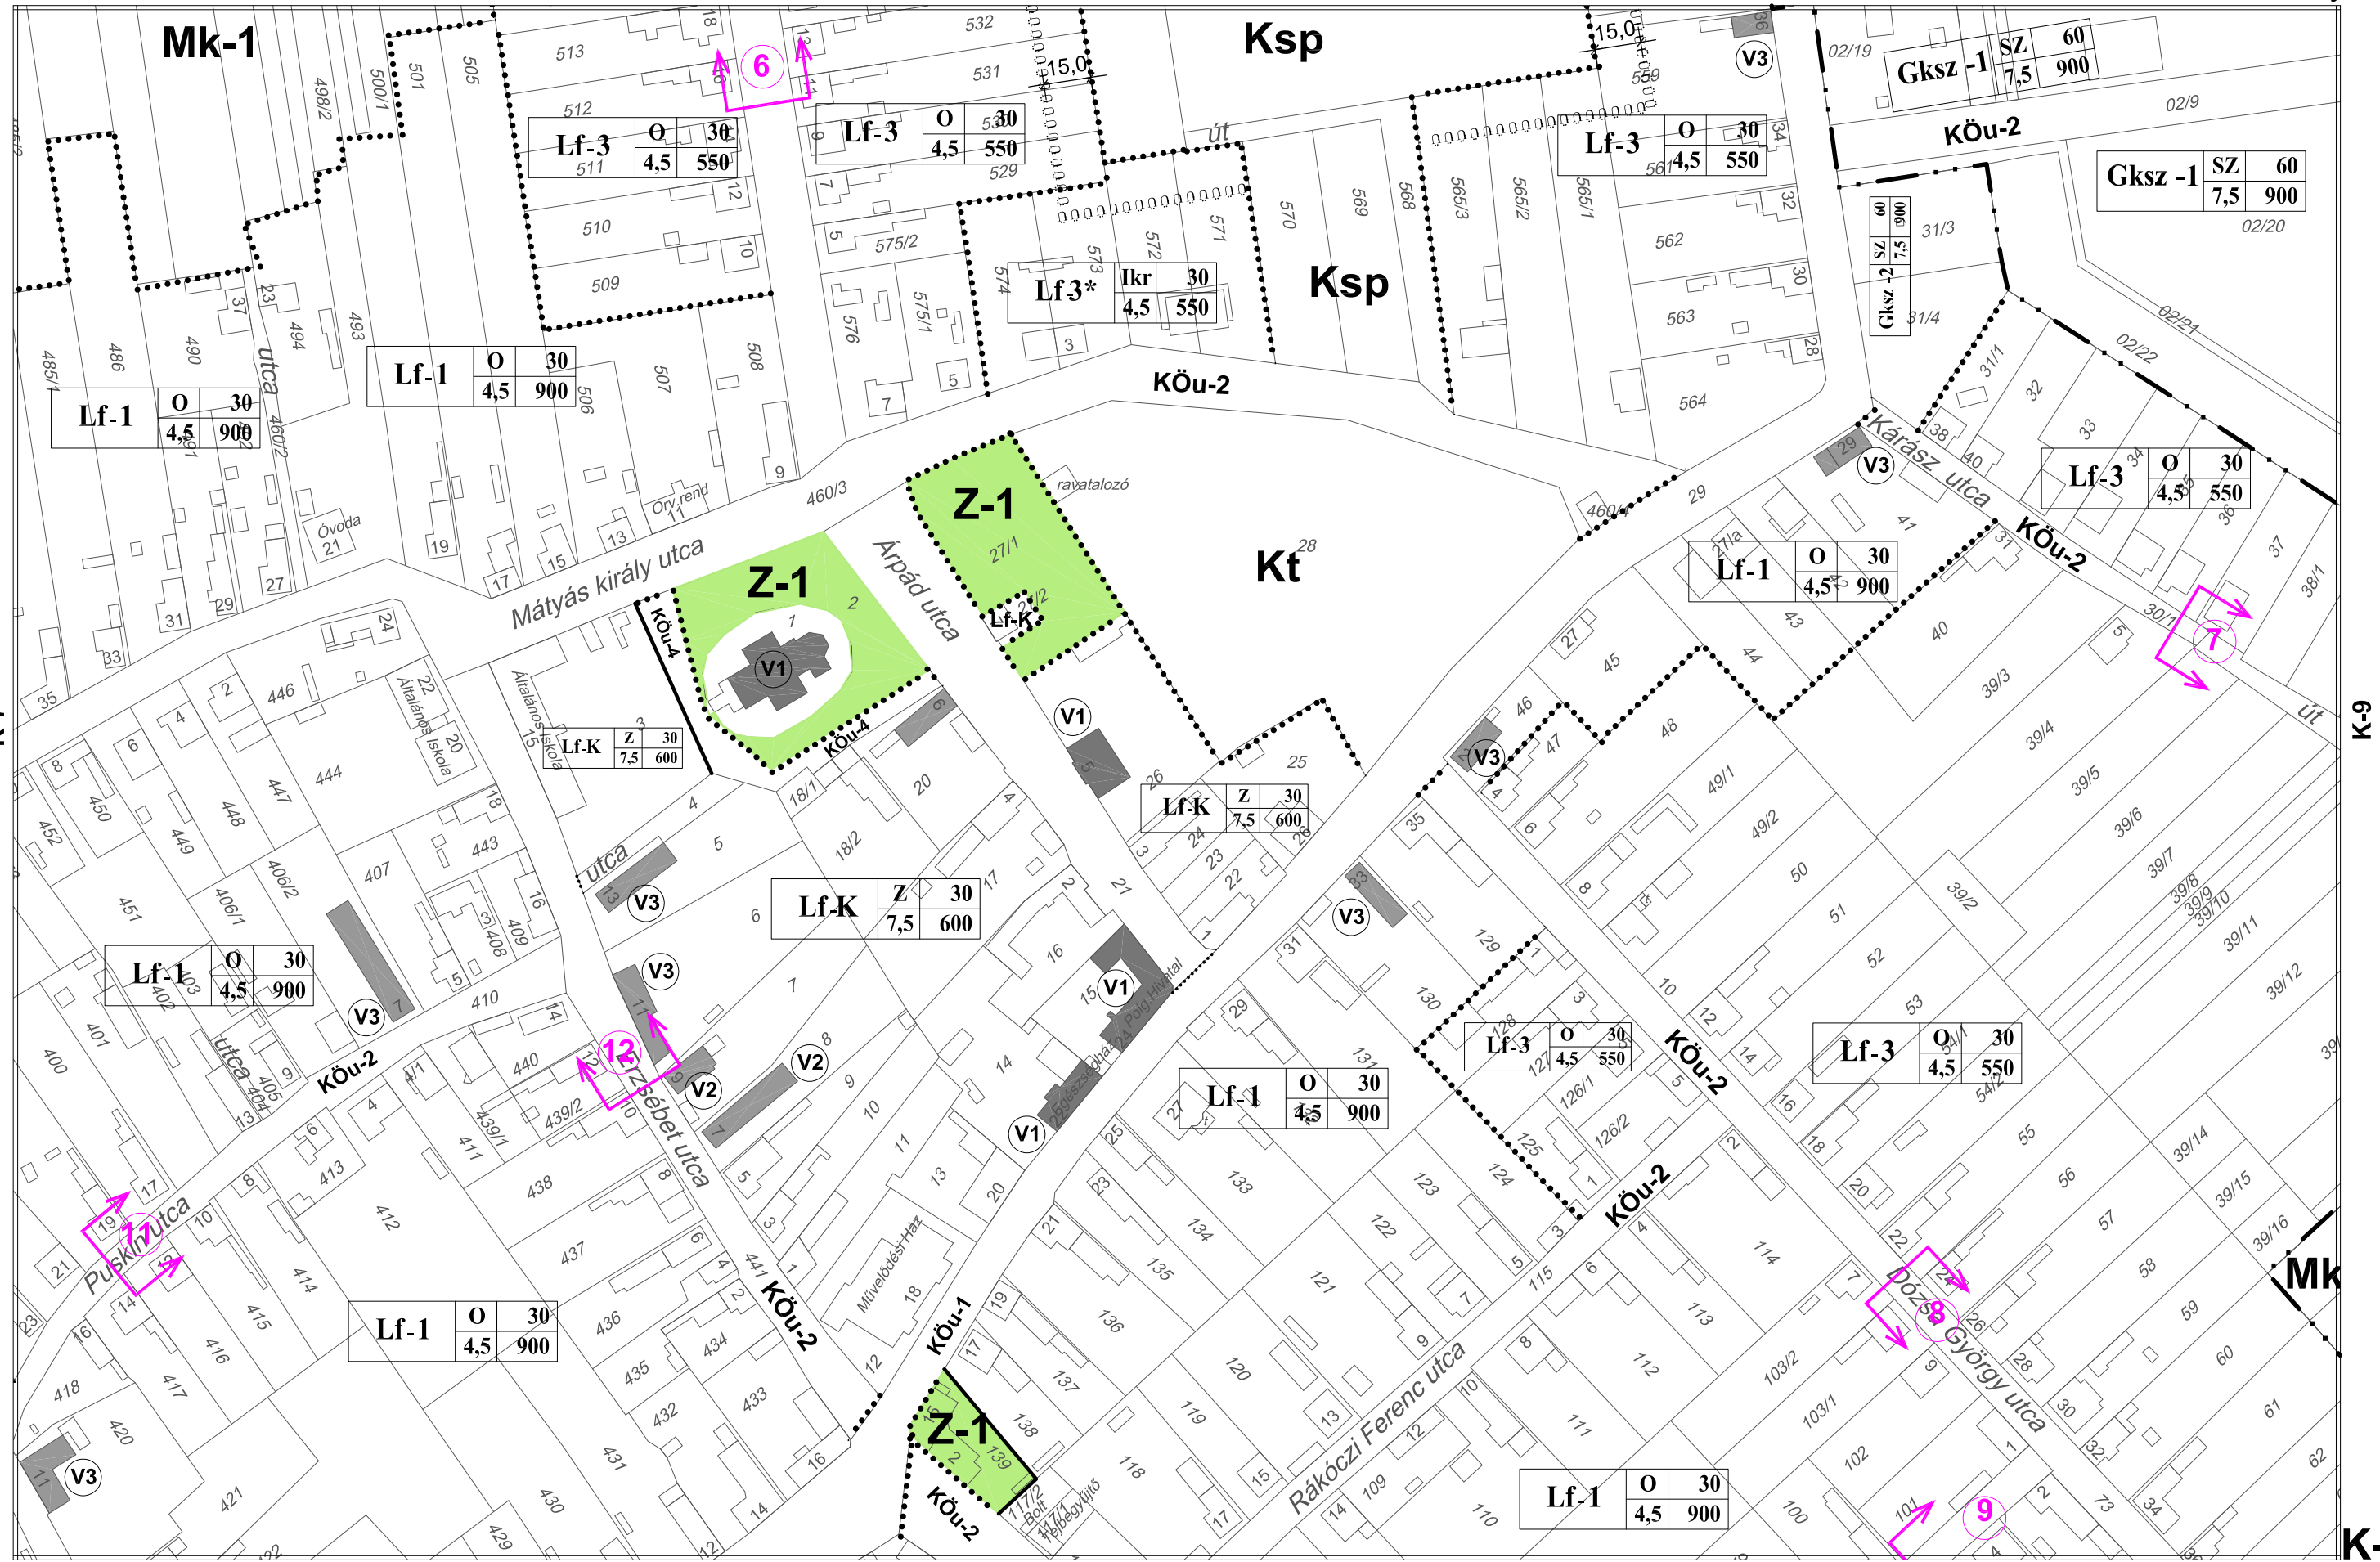

V:\munkaszakmar2\rajz\terv...\_dwg, K8, 2011. 01. 06. 13:29:35.  
 Rendszergazda, PostScript Level 2M, pc3, ISO A3 (420,00 x 297,00 MM), 1:1