


KÖZPONTI BELTERÜLET 11. szelvény

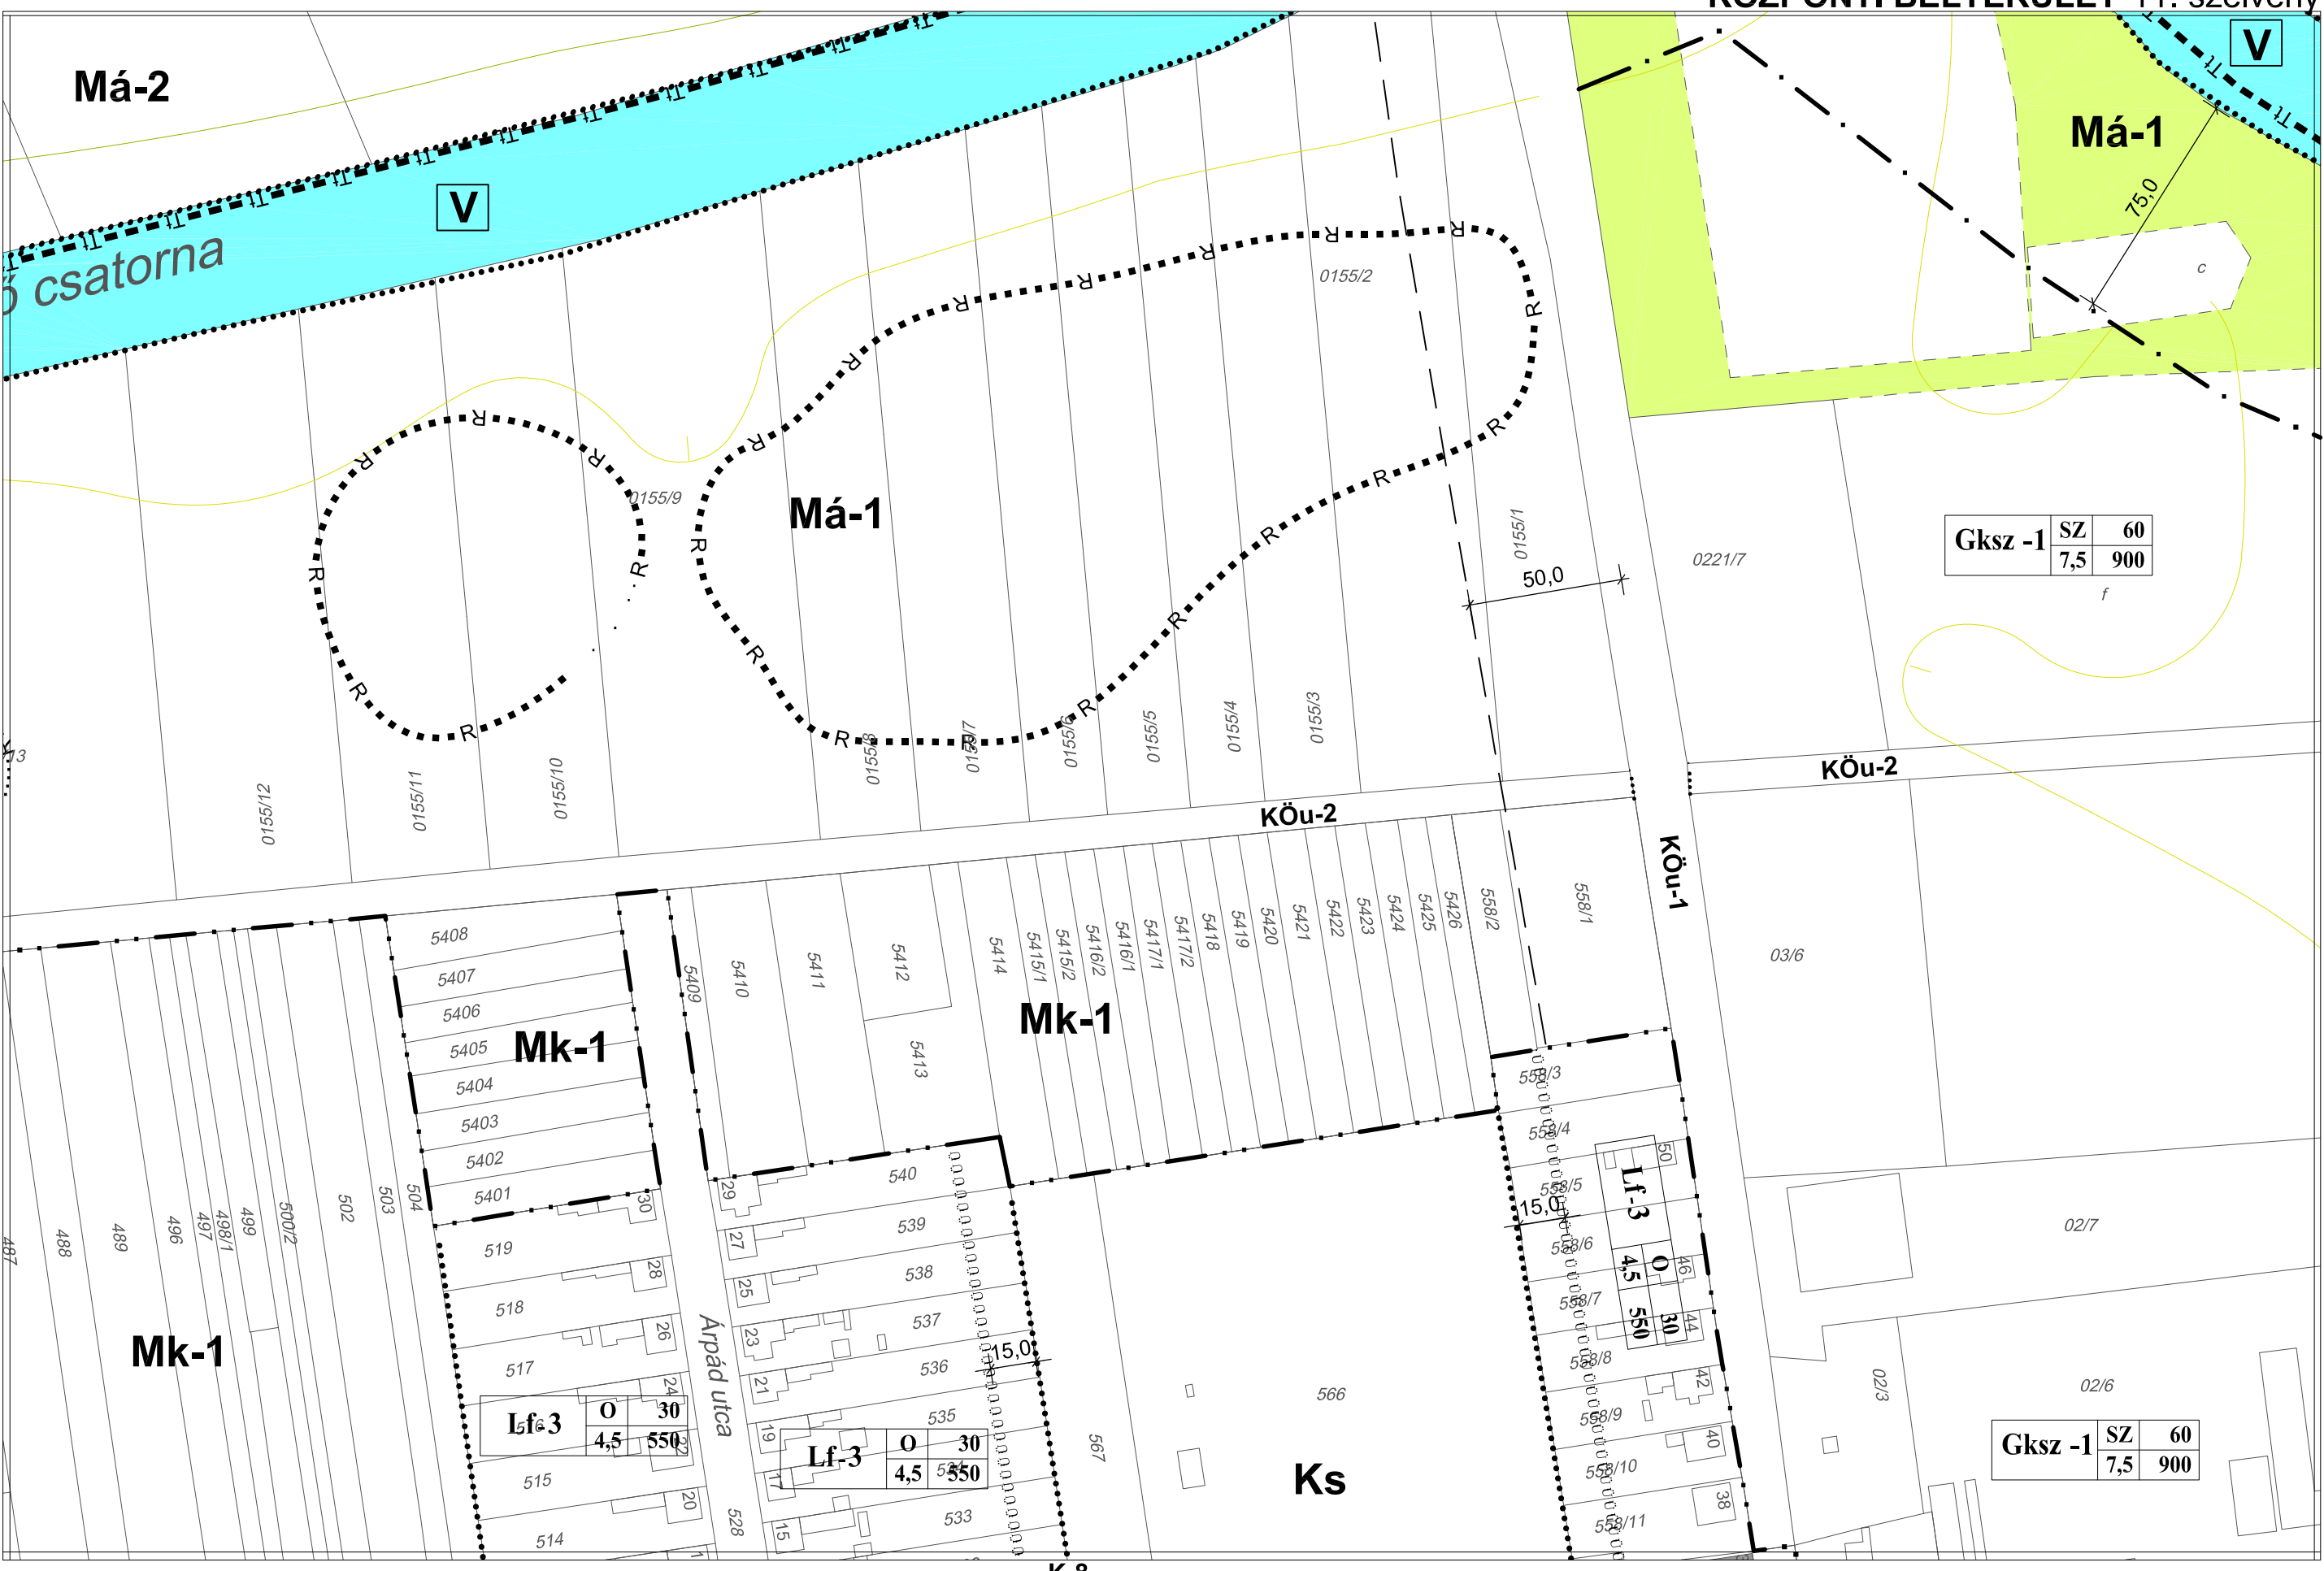

V:\munkaszakmar2\rajz\terv_..._dwg, K11, 2011. 01. 06. 13:32:36.
 Rendszergazda, PostScript Level 2M, pc3, ISO A3 (420,00 x 297,00 MM), 1:1