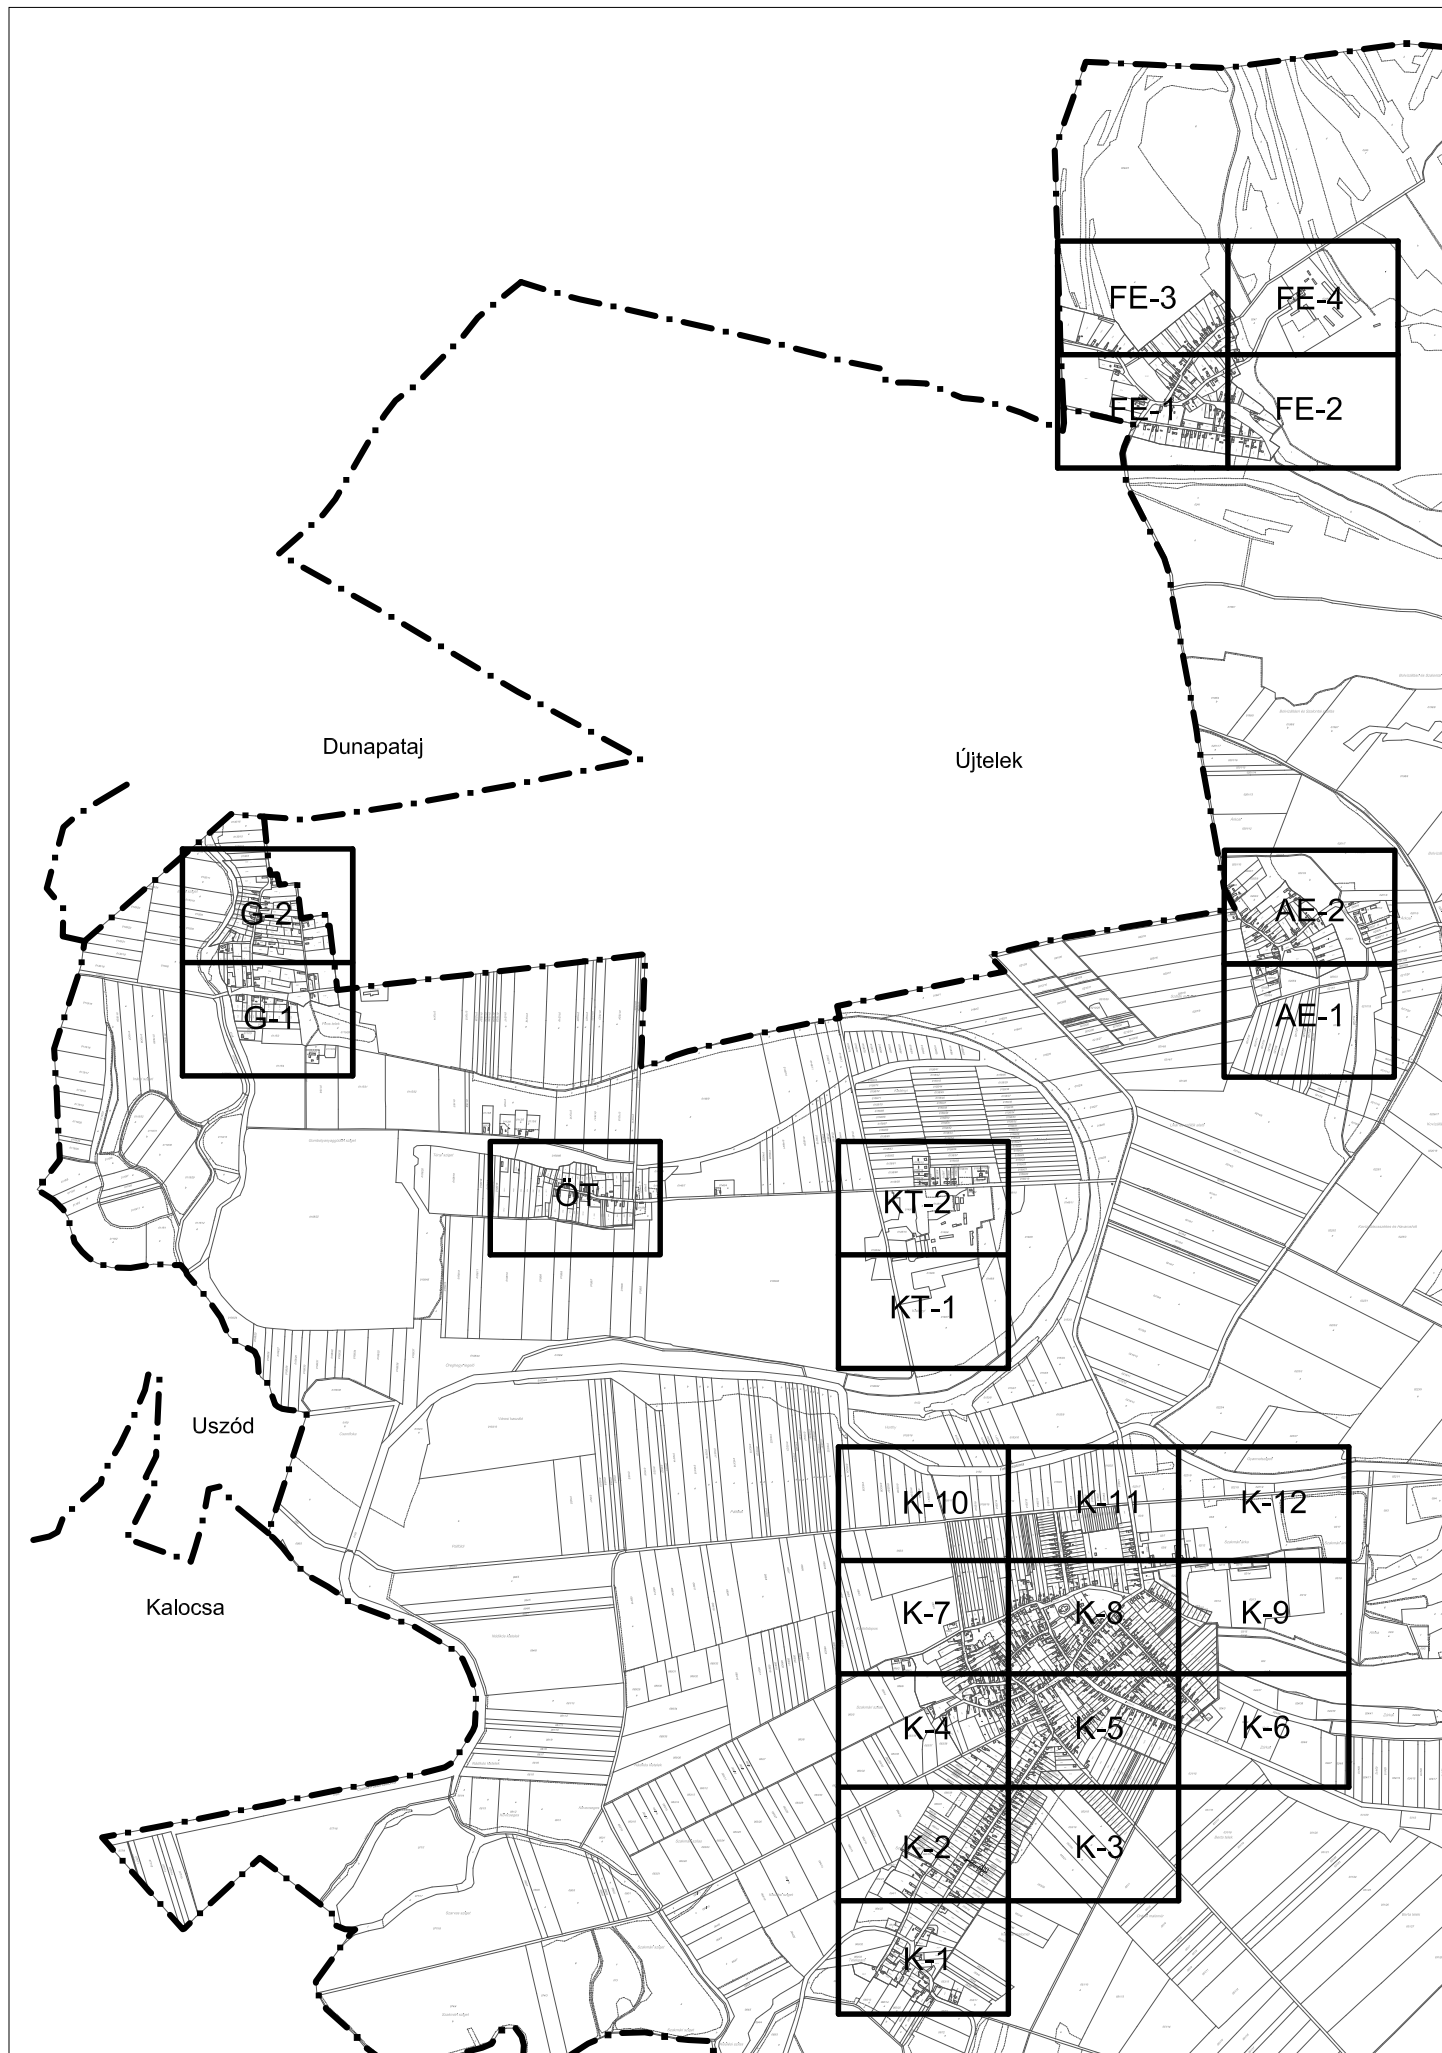


SZAKMÁR

BELTERÜLETEK SZABÁLYOZÁSA

Szelvényezés és jelmagyarázat

ALAPTÉRKÉPI JELEK

Belterületi határ (egyúttal övezeti határvonal is)



Gyep, rét, legelő, nádas, mocsár



Erdő

VONALAS SZABÁLYOZÁSI ELEMÉK

Beépítésre szánt terület határa, amely egyúttal építési övezeti határvonal is

Szabályozási vonal (külön jel nélkül a közterületi telekhatár)

Építési övezet, övezet határa, ha nem szabályozási vonal

Beültetési kötelezettségű terület határa

Kiegészítendő fasor

Telepítendő fasor

FELÜLETTEL JELÖLT SZABÁLYOZÁSI ELEMÉK



Zöldterületi övezet



Vízgazdálkodási terület



Erdőterületi övezet

ÉRTÉKVÉDELLEM ELEMÉI

V3 V2 V1

Helyi védettségű épület



Régészeti lelőhely

EGYÉB JELEK

Védőterület határa



Útkeresztszelvény felvételi helye

TERMÉSZETVÉDELMI HATÁRVONALAK

N Kiskunsági Nemzeti Park

Tt

NATURA 2000. (élőhely-, ill. madárvédelmi) terület

Tt

Természeti terület

ÉPÍTÉSI ÖVEZETEK AZONOSÍTÓ JELE

Övezeti azonosító

Beépítési mód (O okothatáronálló Ikr ikr SZ szabodonálló beépítés Z zártorú beépítés)

Lf-1 O 30 4,5 900

Beépítettség mértéke (max%)
Telek területe min (m²)

Építménymagasság max (m)

Területfelhasználási mód Lf falusias lakóterület
Gip Ipari gazdasági terület
Gksz kereskedelmi szolgáltató terület

90 mBf

91 mBf

92 mBf

93 mBf

95 mBf



Az alaptérkép állami alapadatok felhasználásával - a Nemzeti Kataszteri Program KHT T-563/1/2008.számú tanúsványa alapján készült.
(2008. június 20.)

Megbízó: Szakmár Községi Önkormányzat

Tárgy: SZAKMÁR
Településrendezési terve

Munkarész: 8/2010.(XII.20) rendelettel jóváhagyott Rajzszám:

Lépték: 1:2 000

Munkaszám: 08/2059

Dátum: 2008.

SZ-2