


3. melléklet a 17/2024. (XI. 29.) önkormányzati rendelethez

SZALKSZENTMÁRTON KÖZSÉG BELTERÜLETI SZABÁLYOZÁSI TERVE M=1:4000

3-3, 6-1, 6-2, 6-3, 6-4, 7-3, 11-1, 11-2, 11-4 számú tervlap



TELEPÜLÉSTERVEZÉS: PAKSI SZILVIA okl. építésmérnök T/1/ 01-2592, KÖRNYEZETALAKTÁS: MARKUS ADRIENN okl. tájépítésmérnök Tk/1/ 01-0238, 11-6046, KÖZMŰ, HÍRKÖZLÉS: CSIVAR GÁBOR okl. építőmérnök TV, TE, TH 03-0218

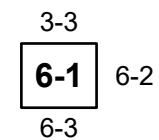


VNT
Városépítési Kft.





Szalkszentmárton Község Belterületi Szabályozási Terve M=1:4000

0 50 100 200 m

6-1
6-3 6-4
11-1

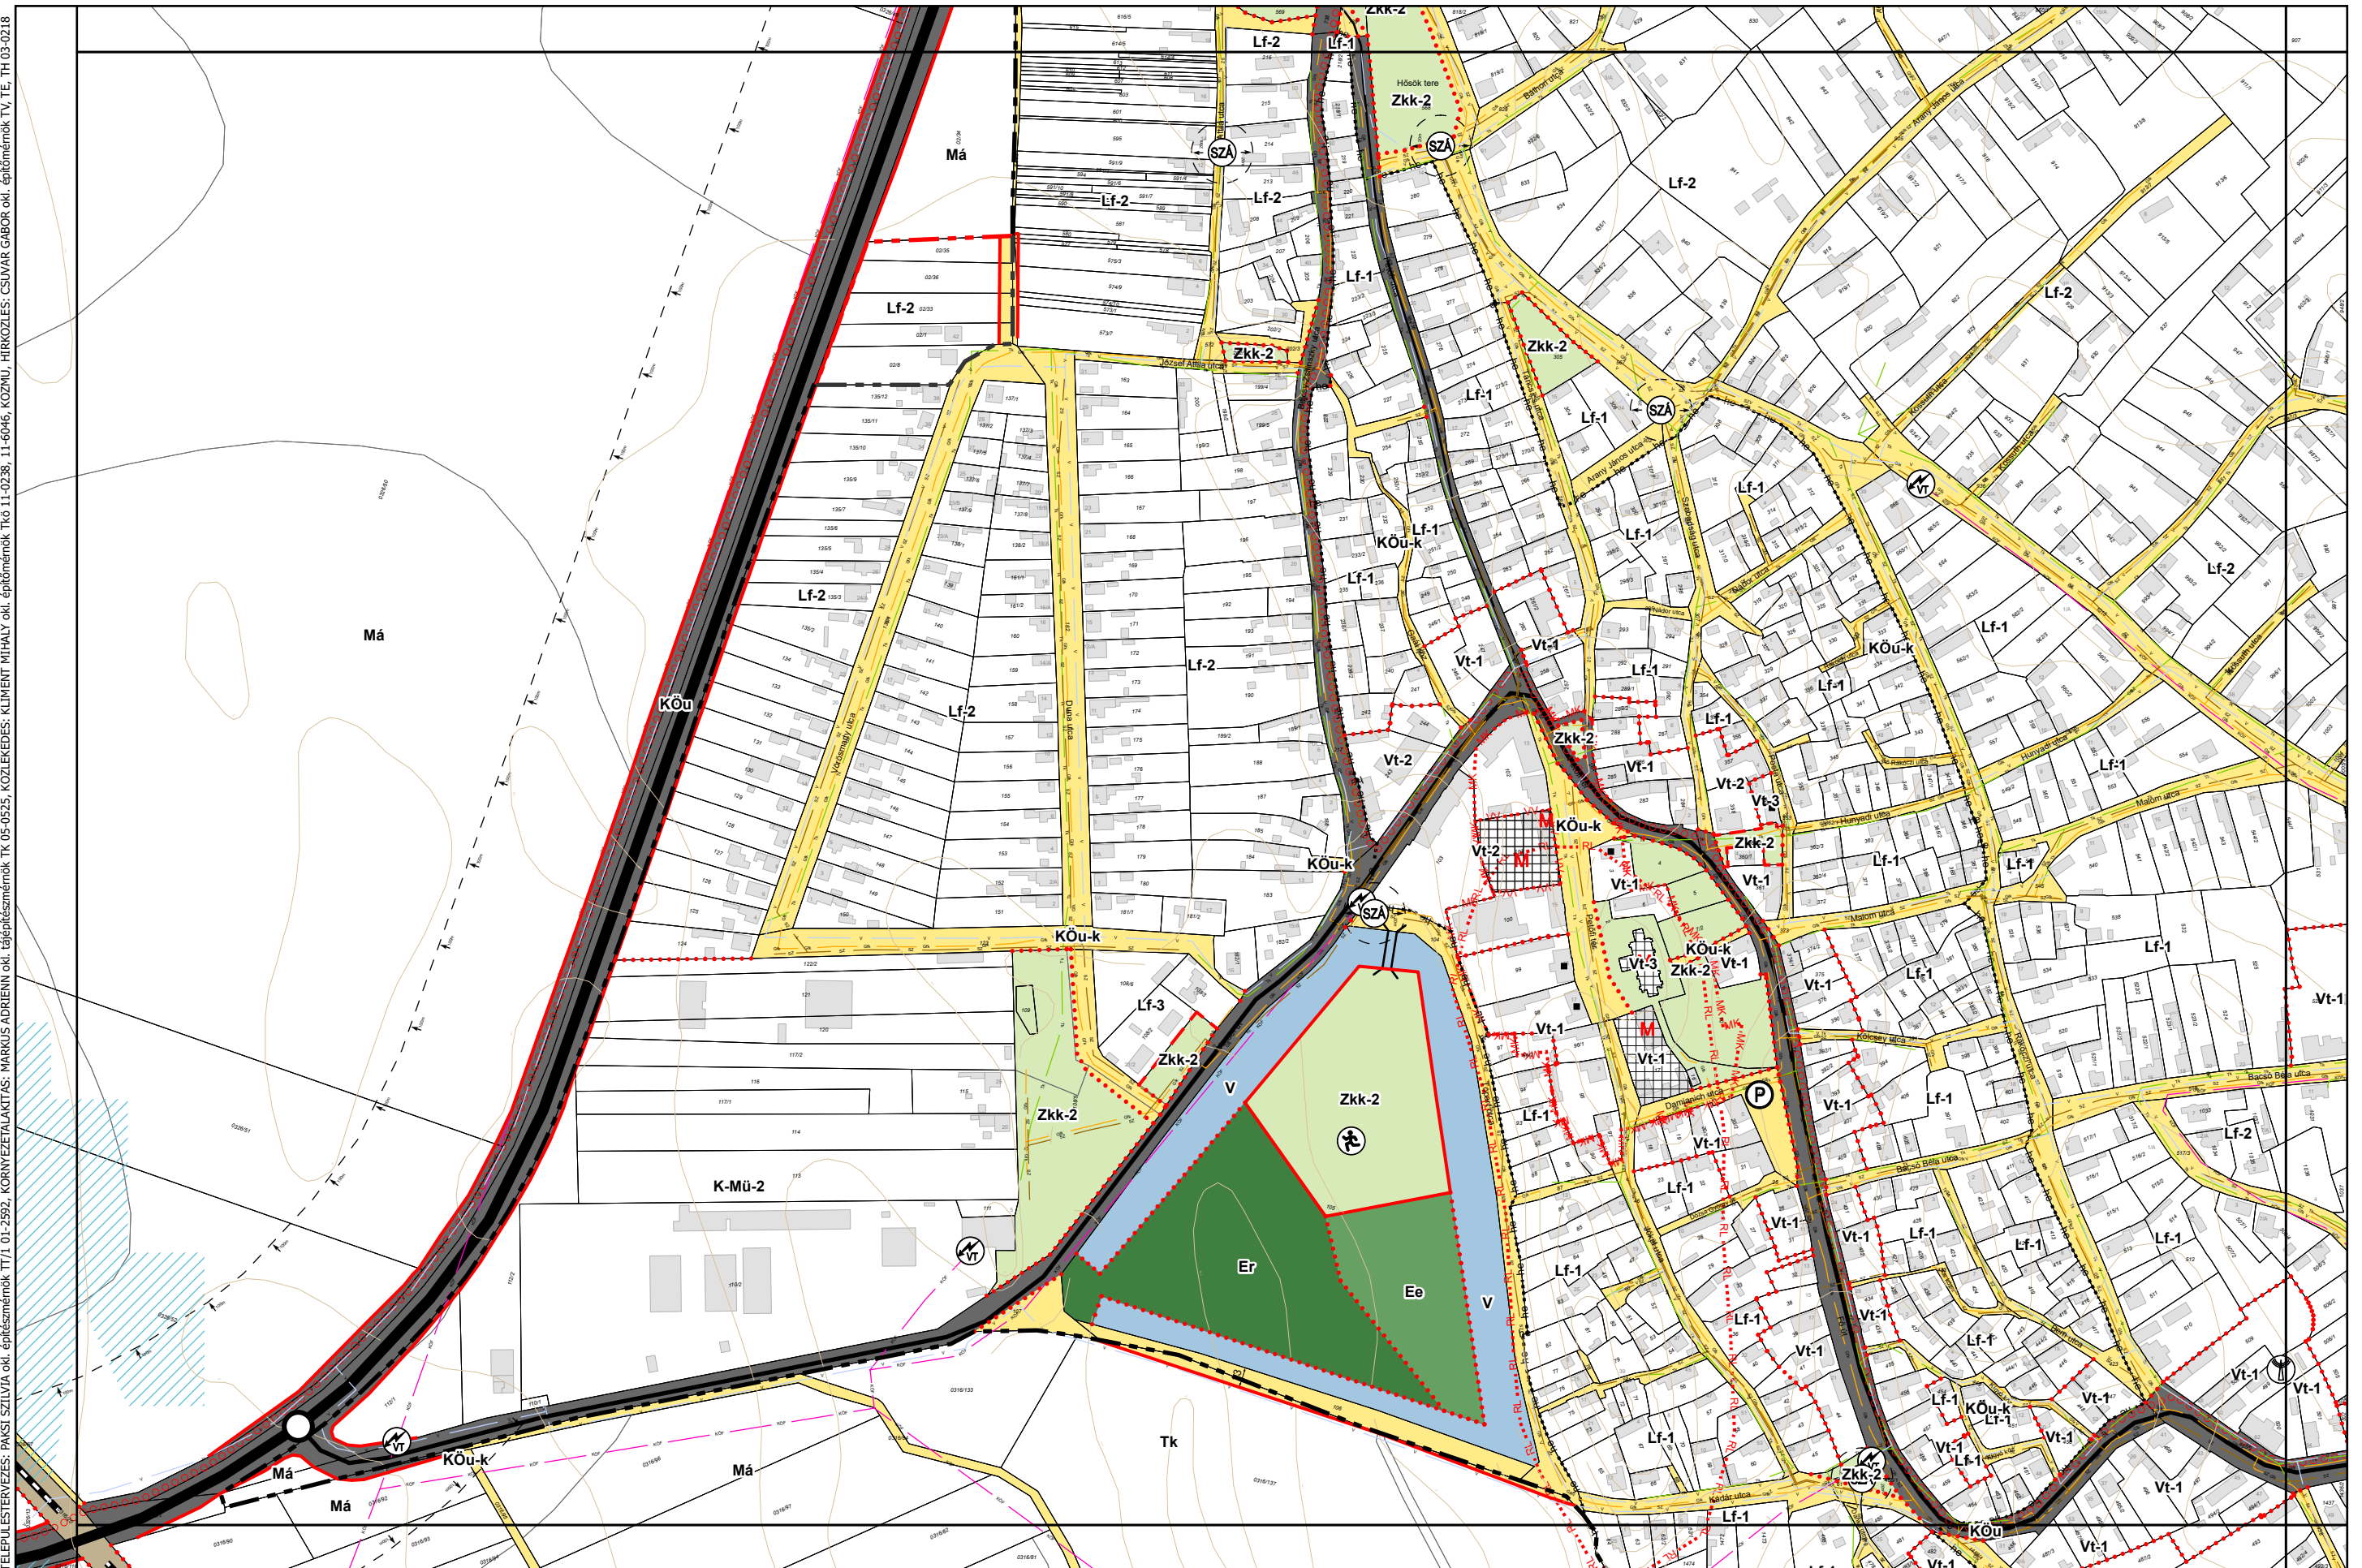


Szalkszentmárton Község Belterületi Szabályozási Terve M=1:4000

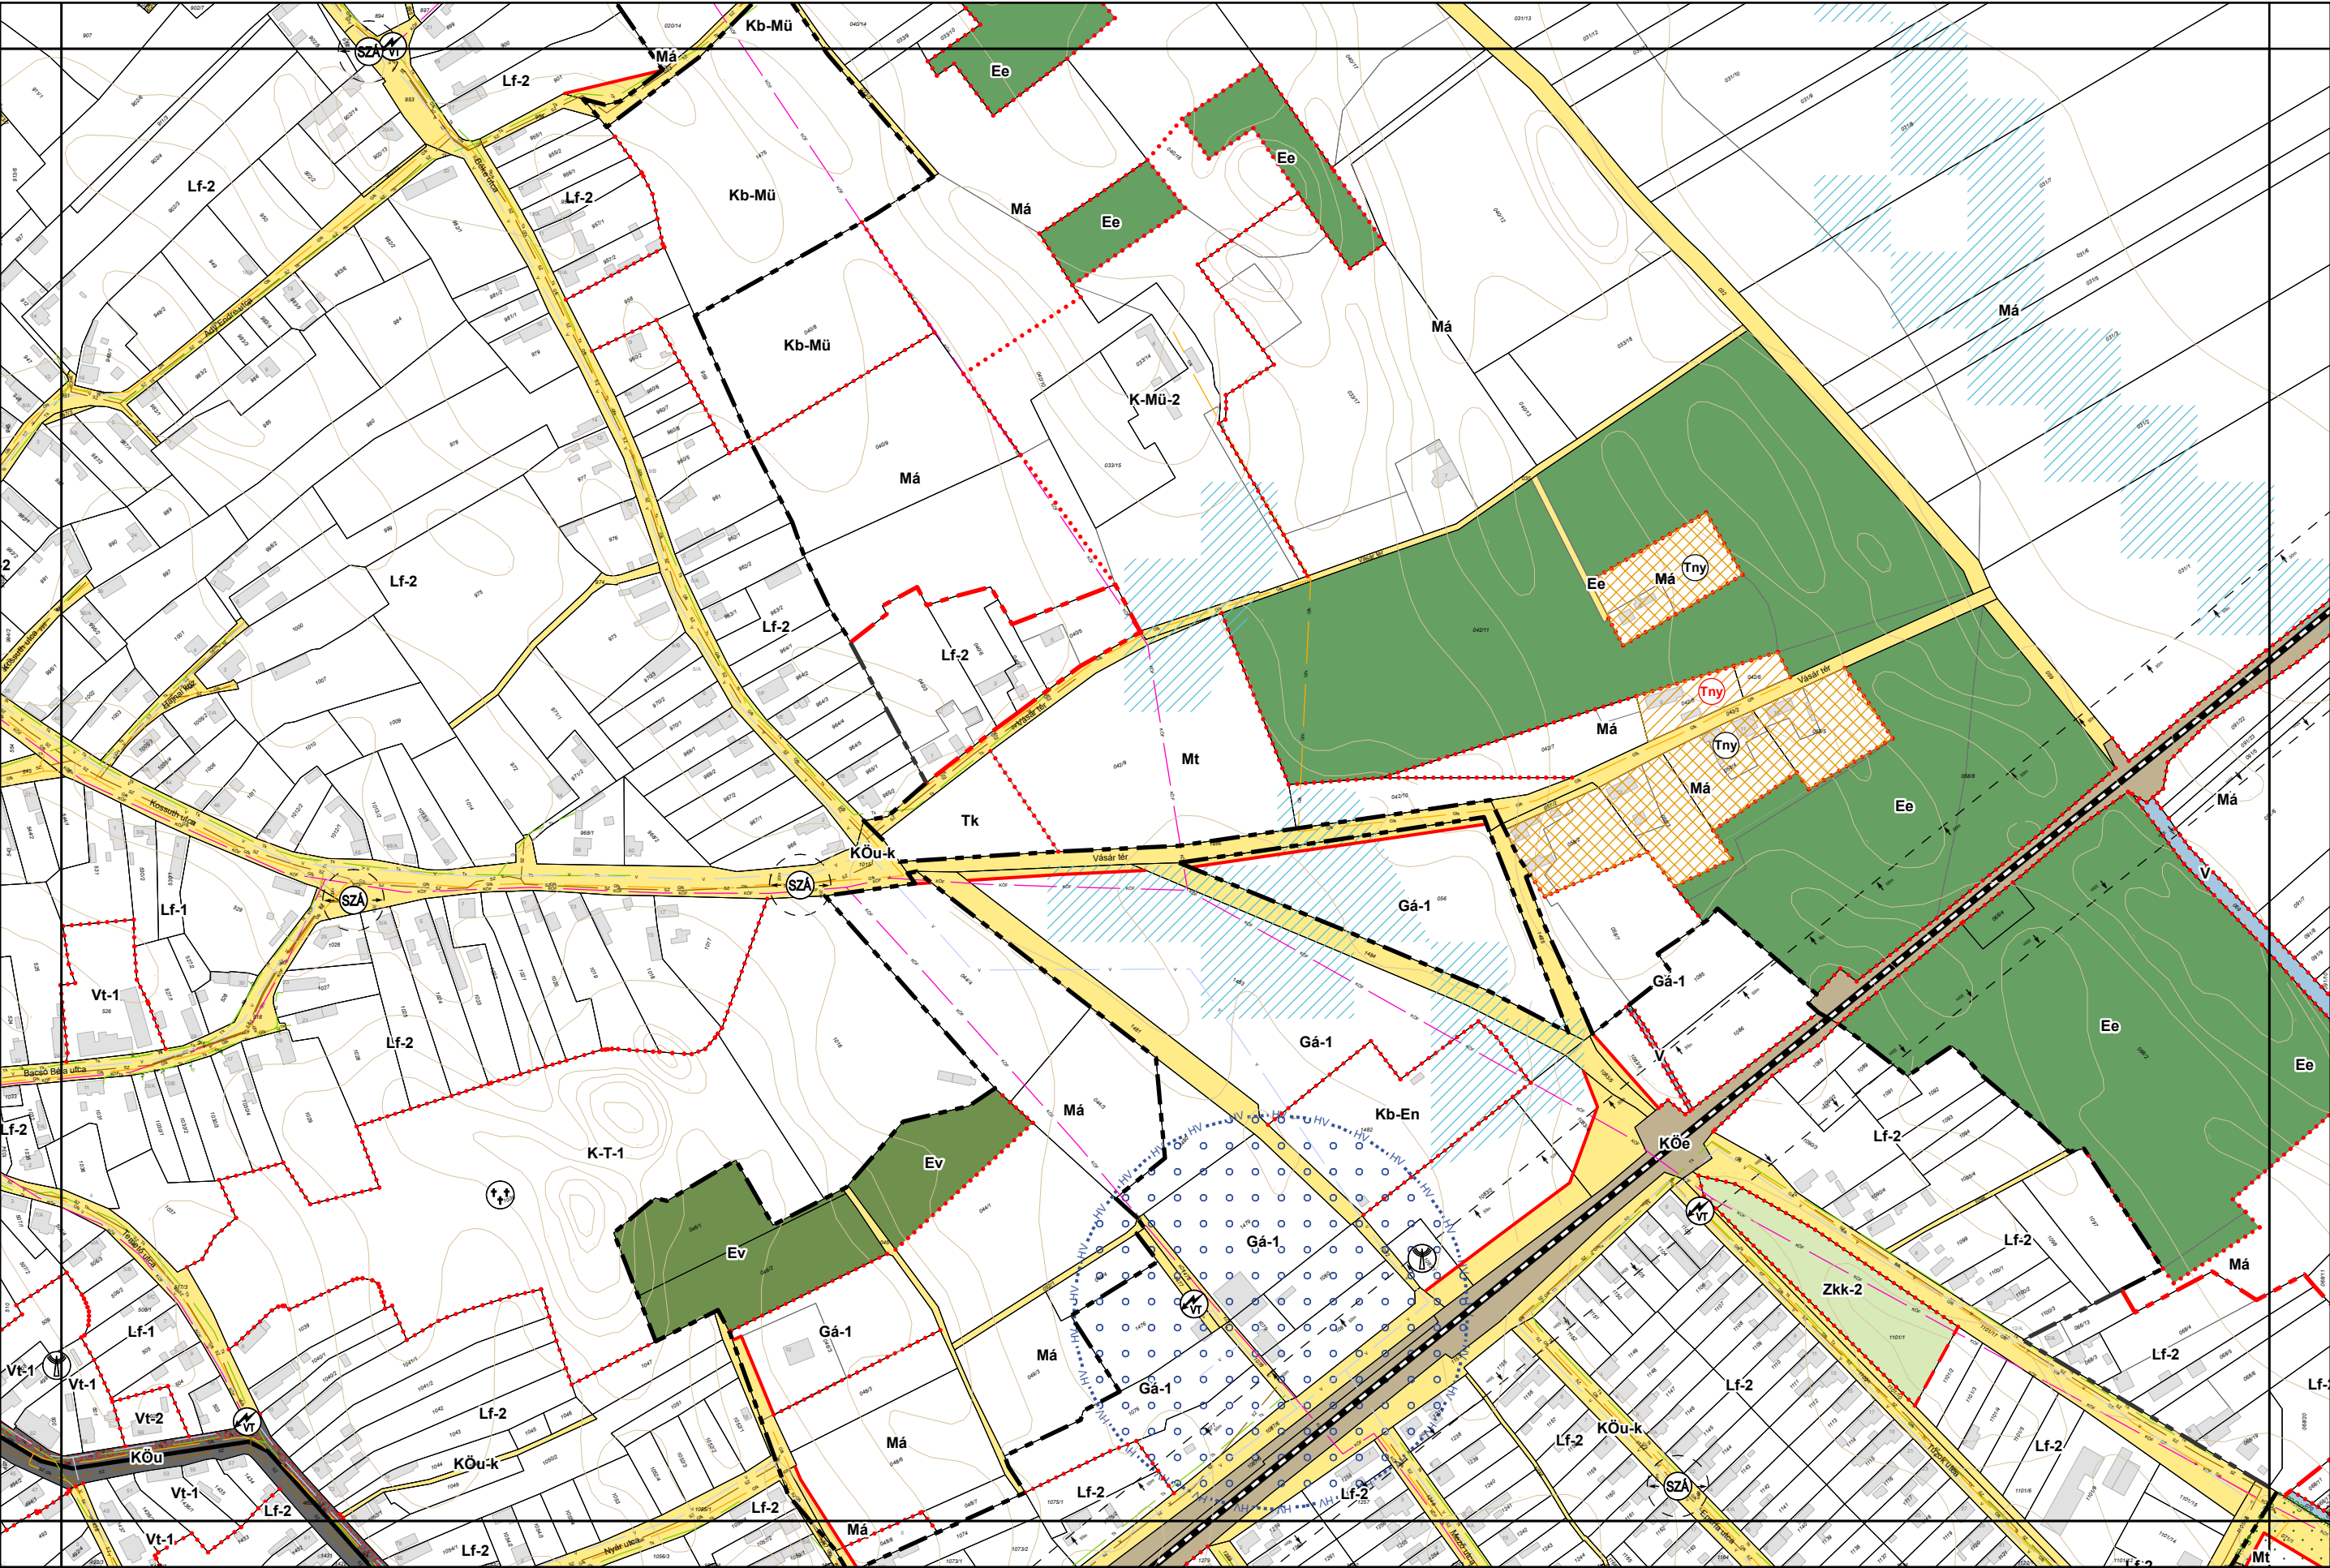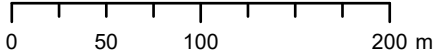

3. melléklet a 17/2024. (XI. 29.) önkormányzati rendelethez

Készült az állami alapadatszolgáltatás felhasználásával



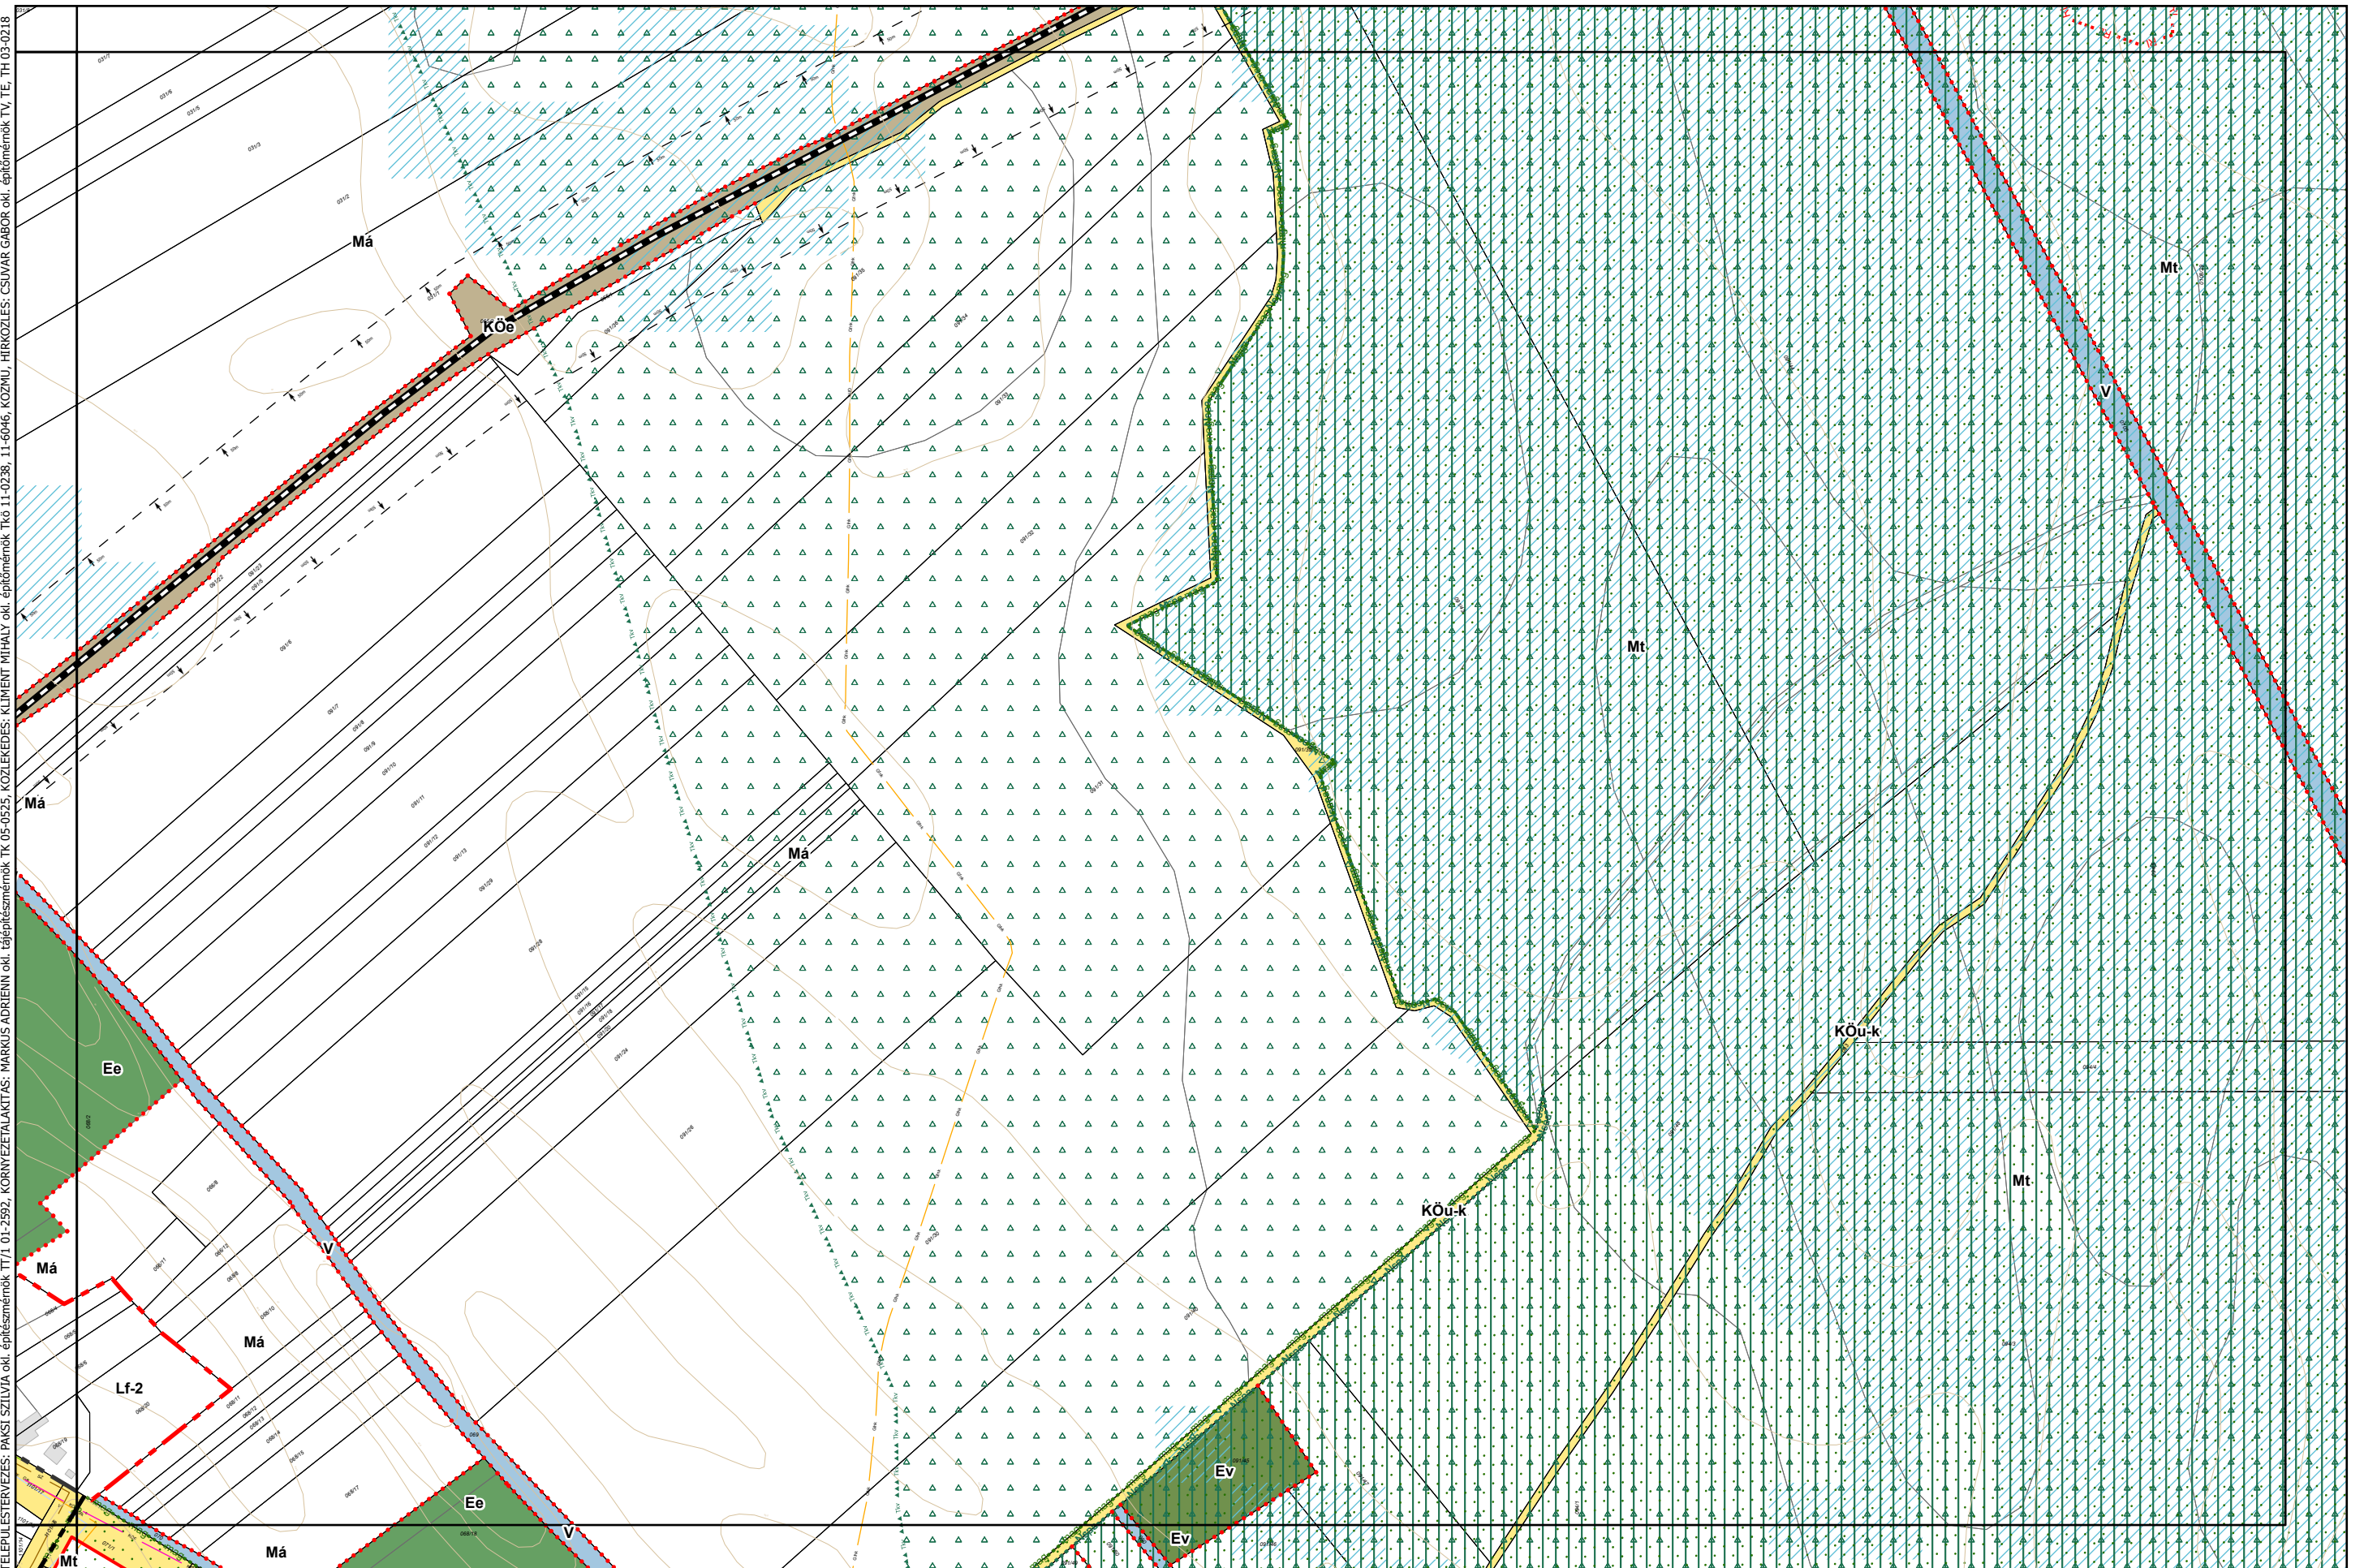


Szalkszentmárton Község Belterületi Szabályozási Terve M=1:4000

0 50 100 200 m

6-3

11-1


11-2

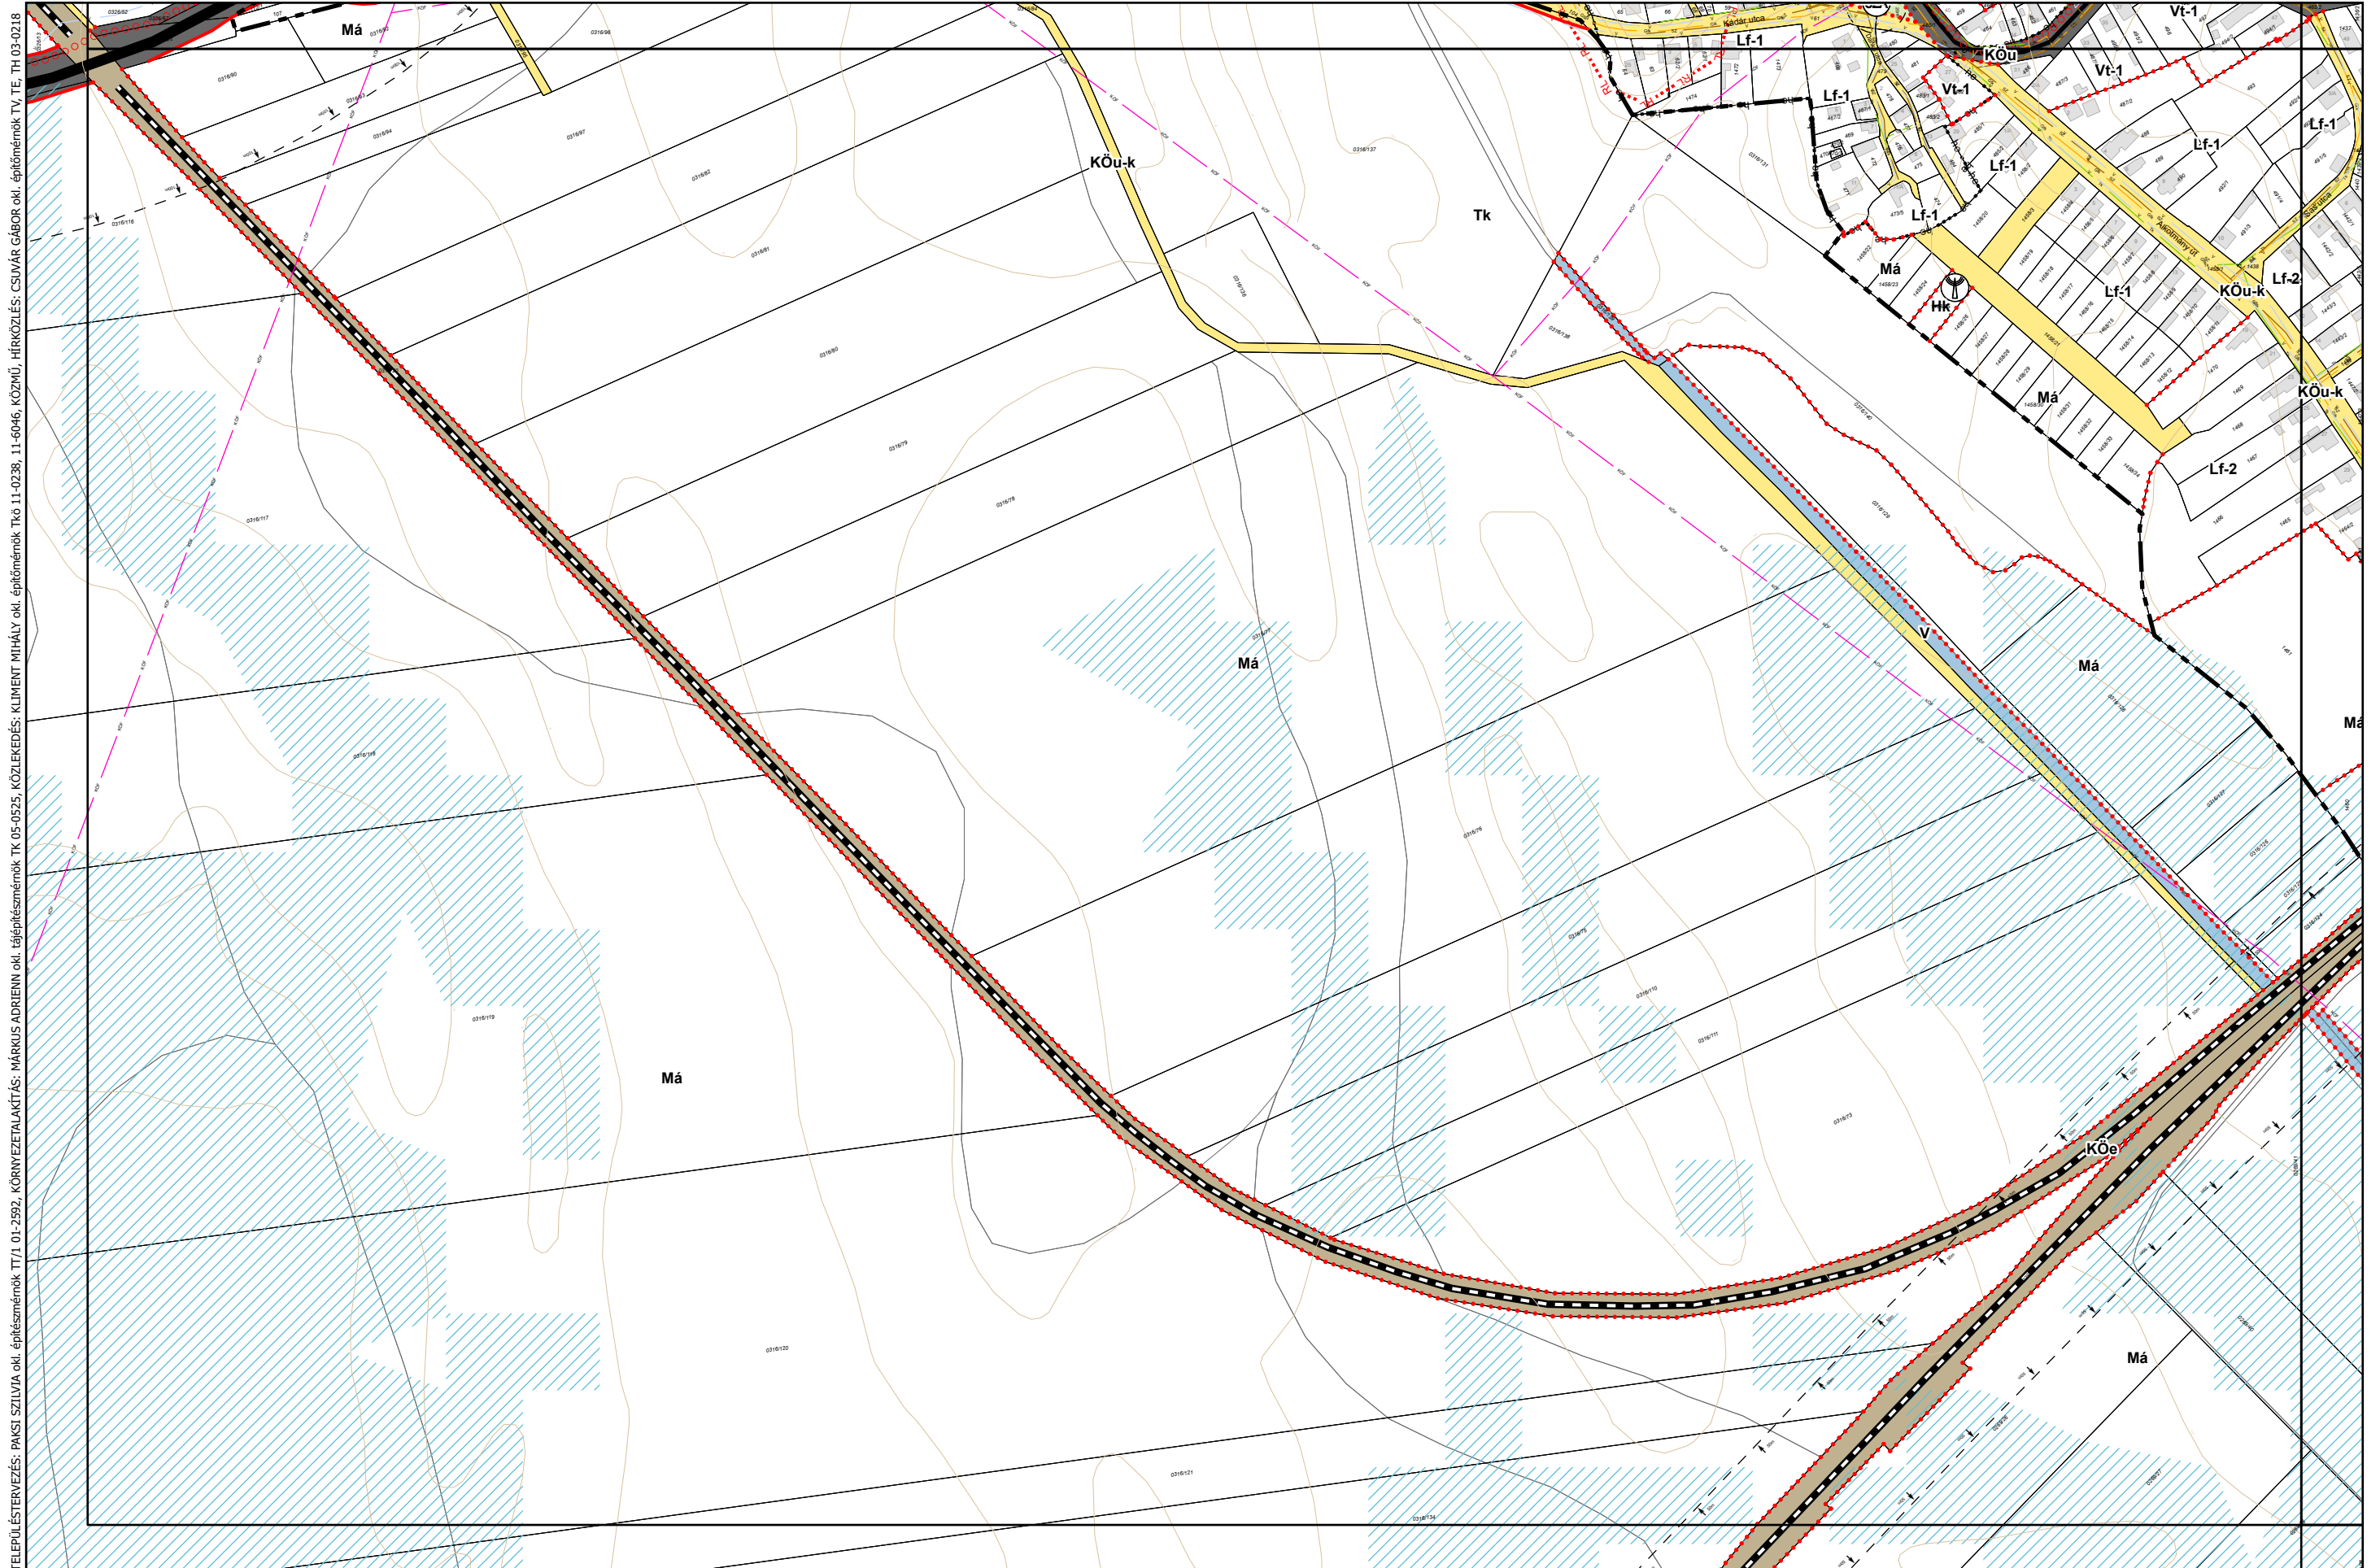

Szalkszentmárton Község Belterületi Szabályozási Terve M=1:4000

0 50 100 200 m

11-1 11-2 11-4

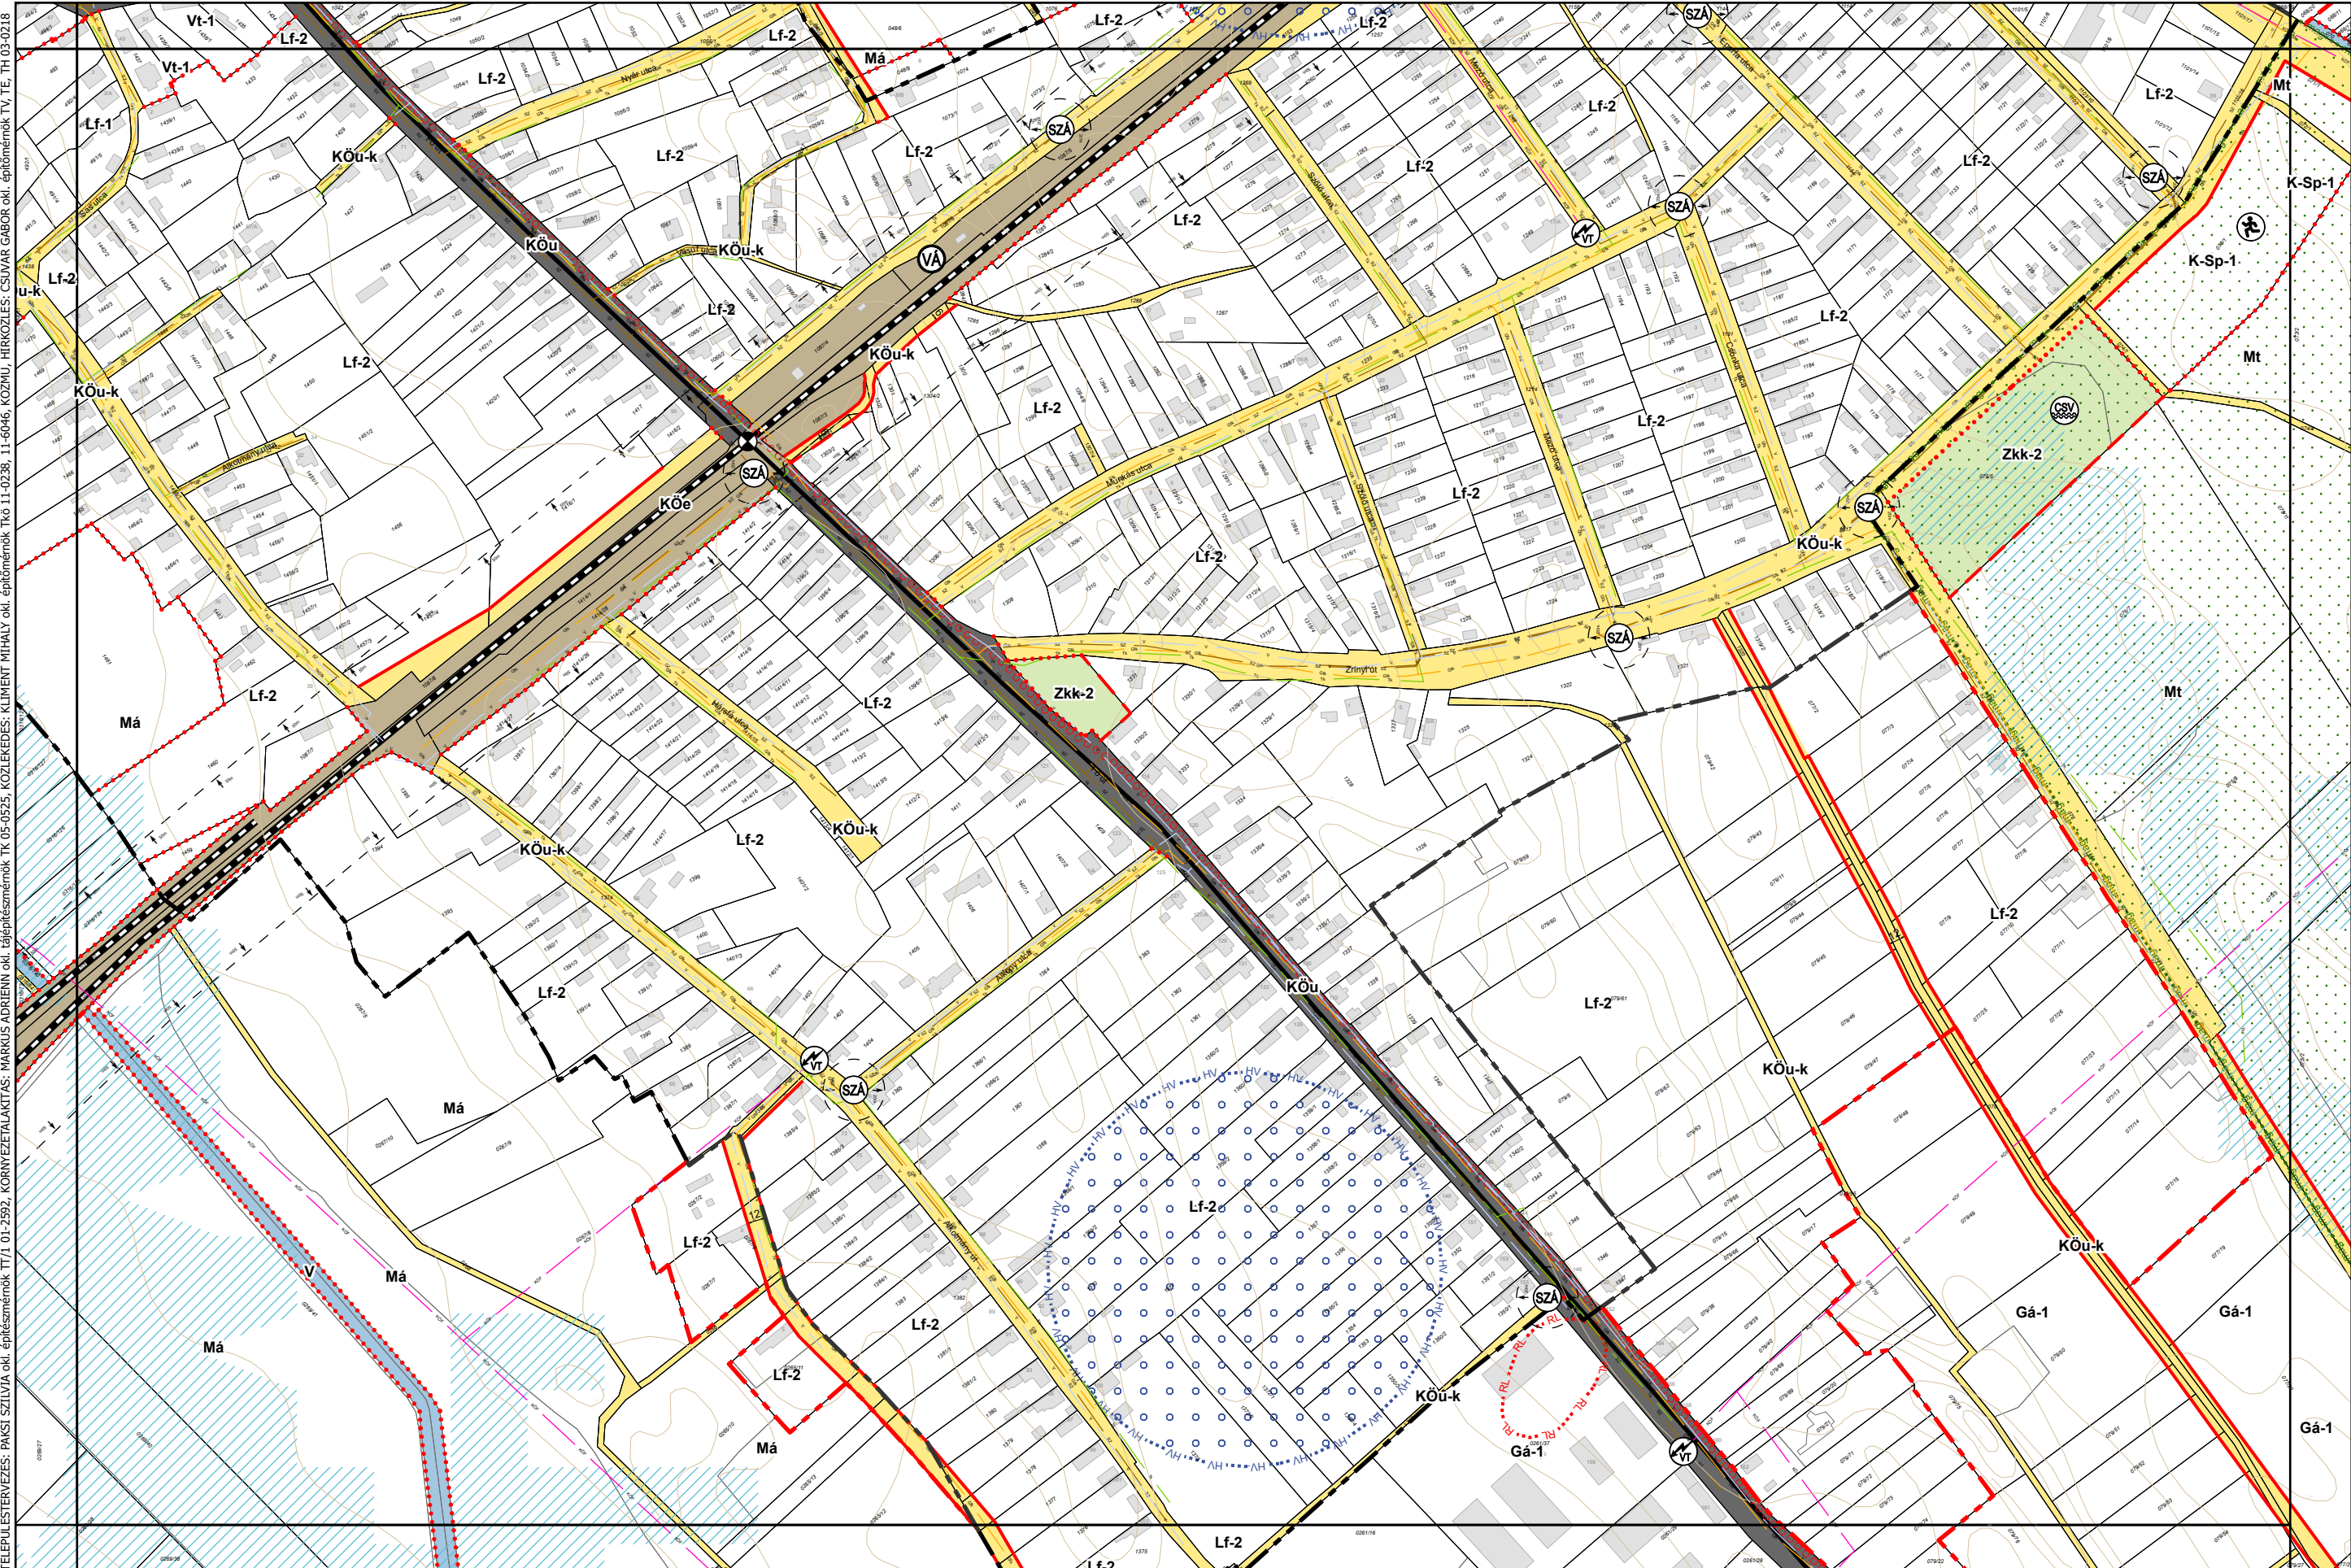

Szalkszentmárton Község Belterületi Szabályozási Terve M=1:4000

0 50 100 200 m

11-2
11-4

