



4. melléklet a 17/2024. (XI. 29.) önkormányzati rendelethez


SZALKSZENTMÁRTON KÖZSÉG KÜLTERÜLETI SZABÁLYOZÁSI TERVE M=1:8000

1, 2, 3, 4, 5, 6, 7, 8, 9, 10, 11, 12, 13, 14, 15, 16, 17, 18, 19, 20, 21, 22, 23, 24 számú tervlap


TELEPÜLÉSTERVEZÉS: PAKSI SZILVIA okl. építészmérnök TT/1 01-2392, KÖRNYEZETALKÉPZÉS: MÁRKUS ADRIENN okl. tájépítészmérnök TK 05-0525, KÖZLEKEDÉS: KLIMENT MIHÁLY okl. építészmérnök Tkö 11-0238, 11-6046, KÖZMŰ, HÍRKÖZLÉS: CSUVÁR GÁBOR okl. építészmérnök TV, TE, TH 03-0218

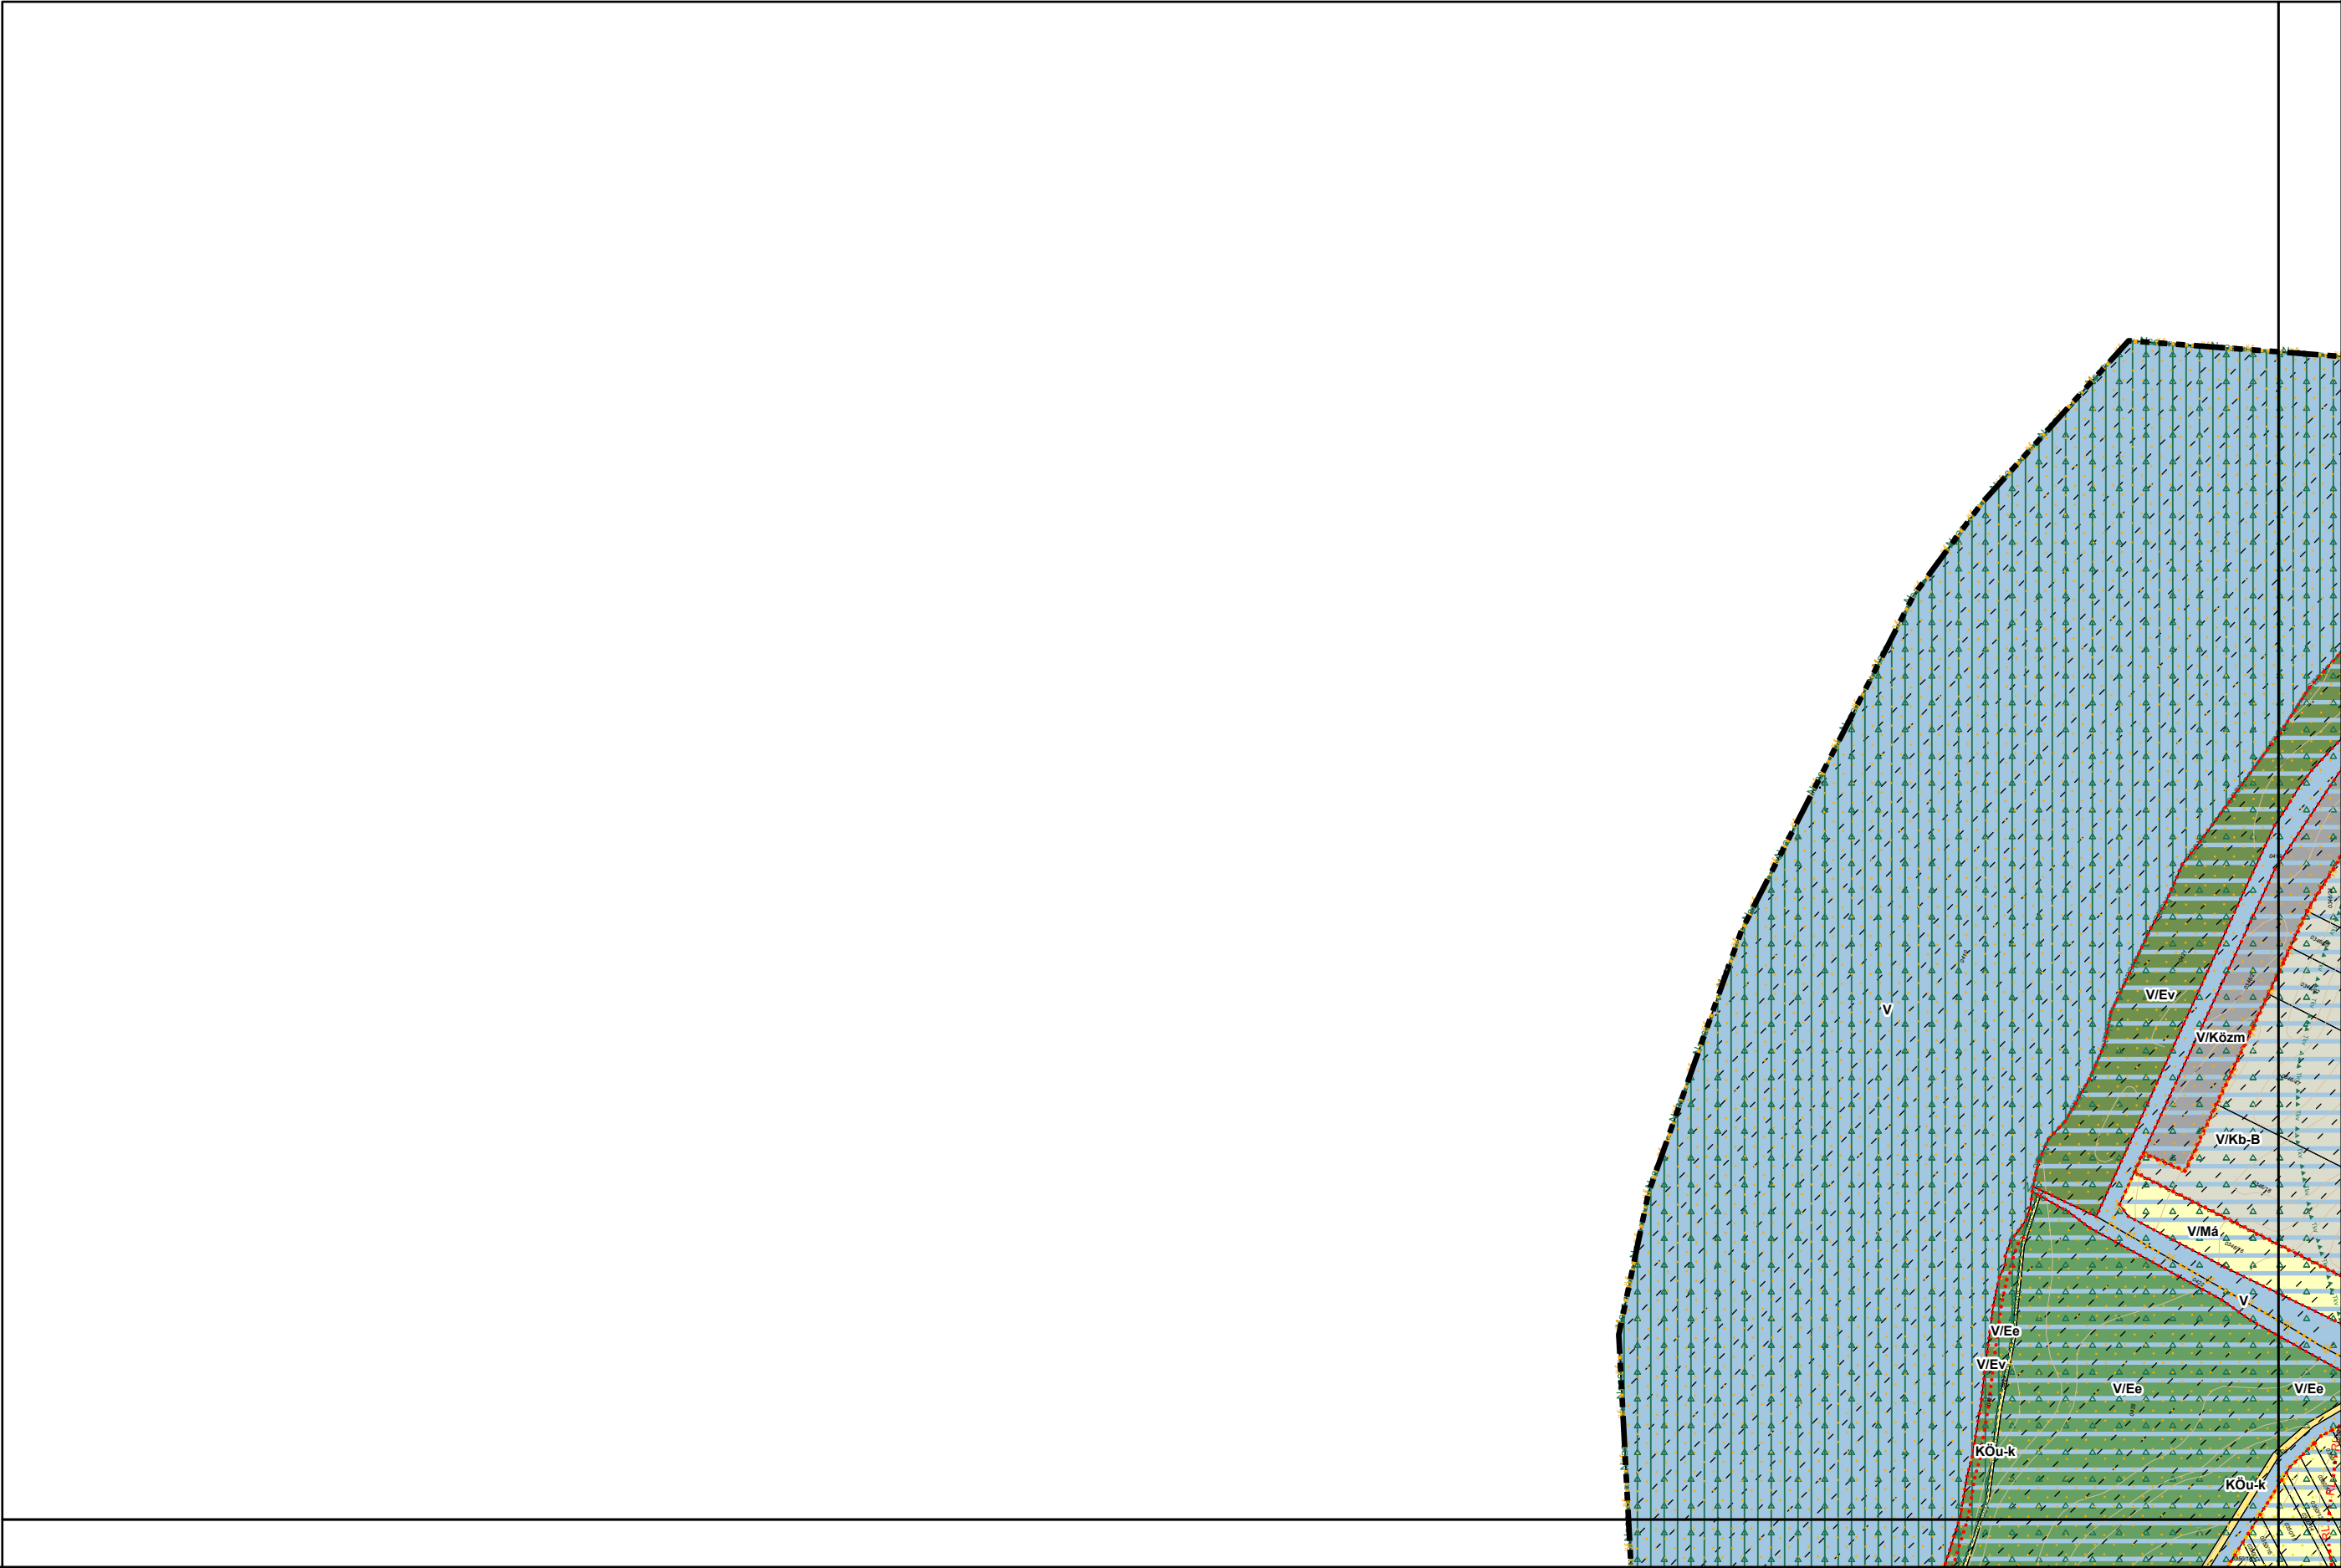


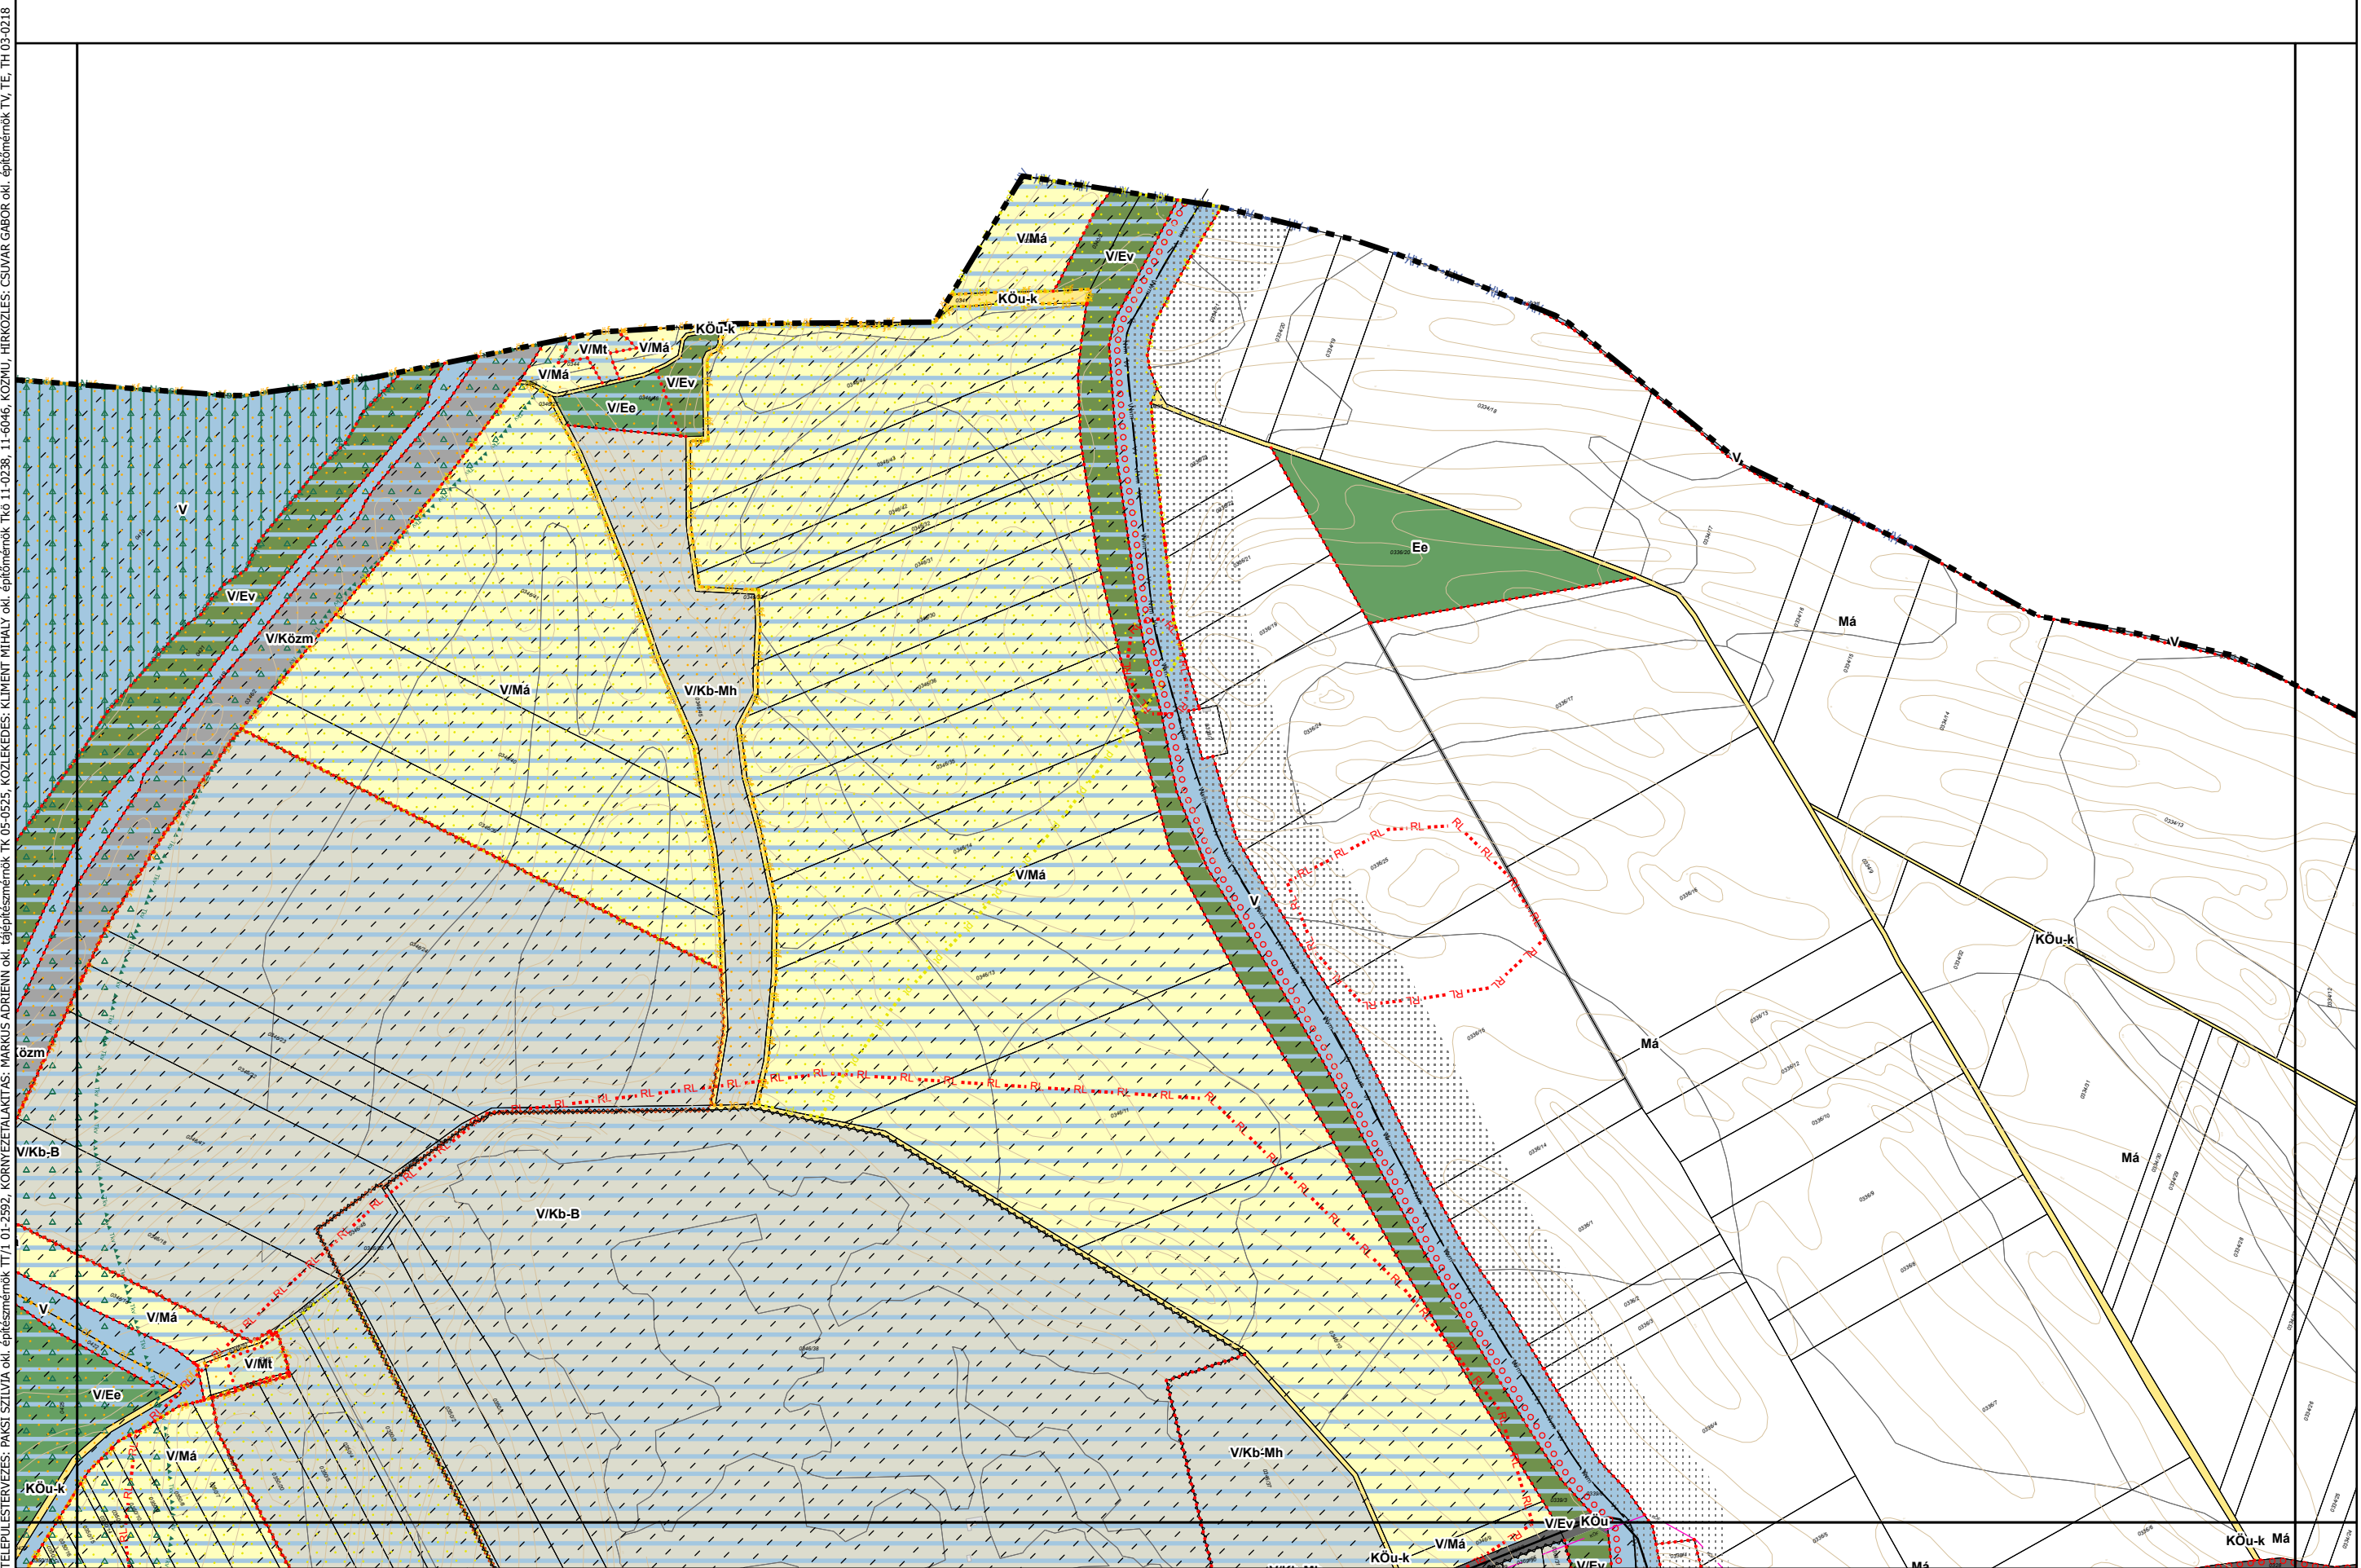


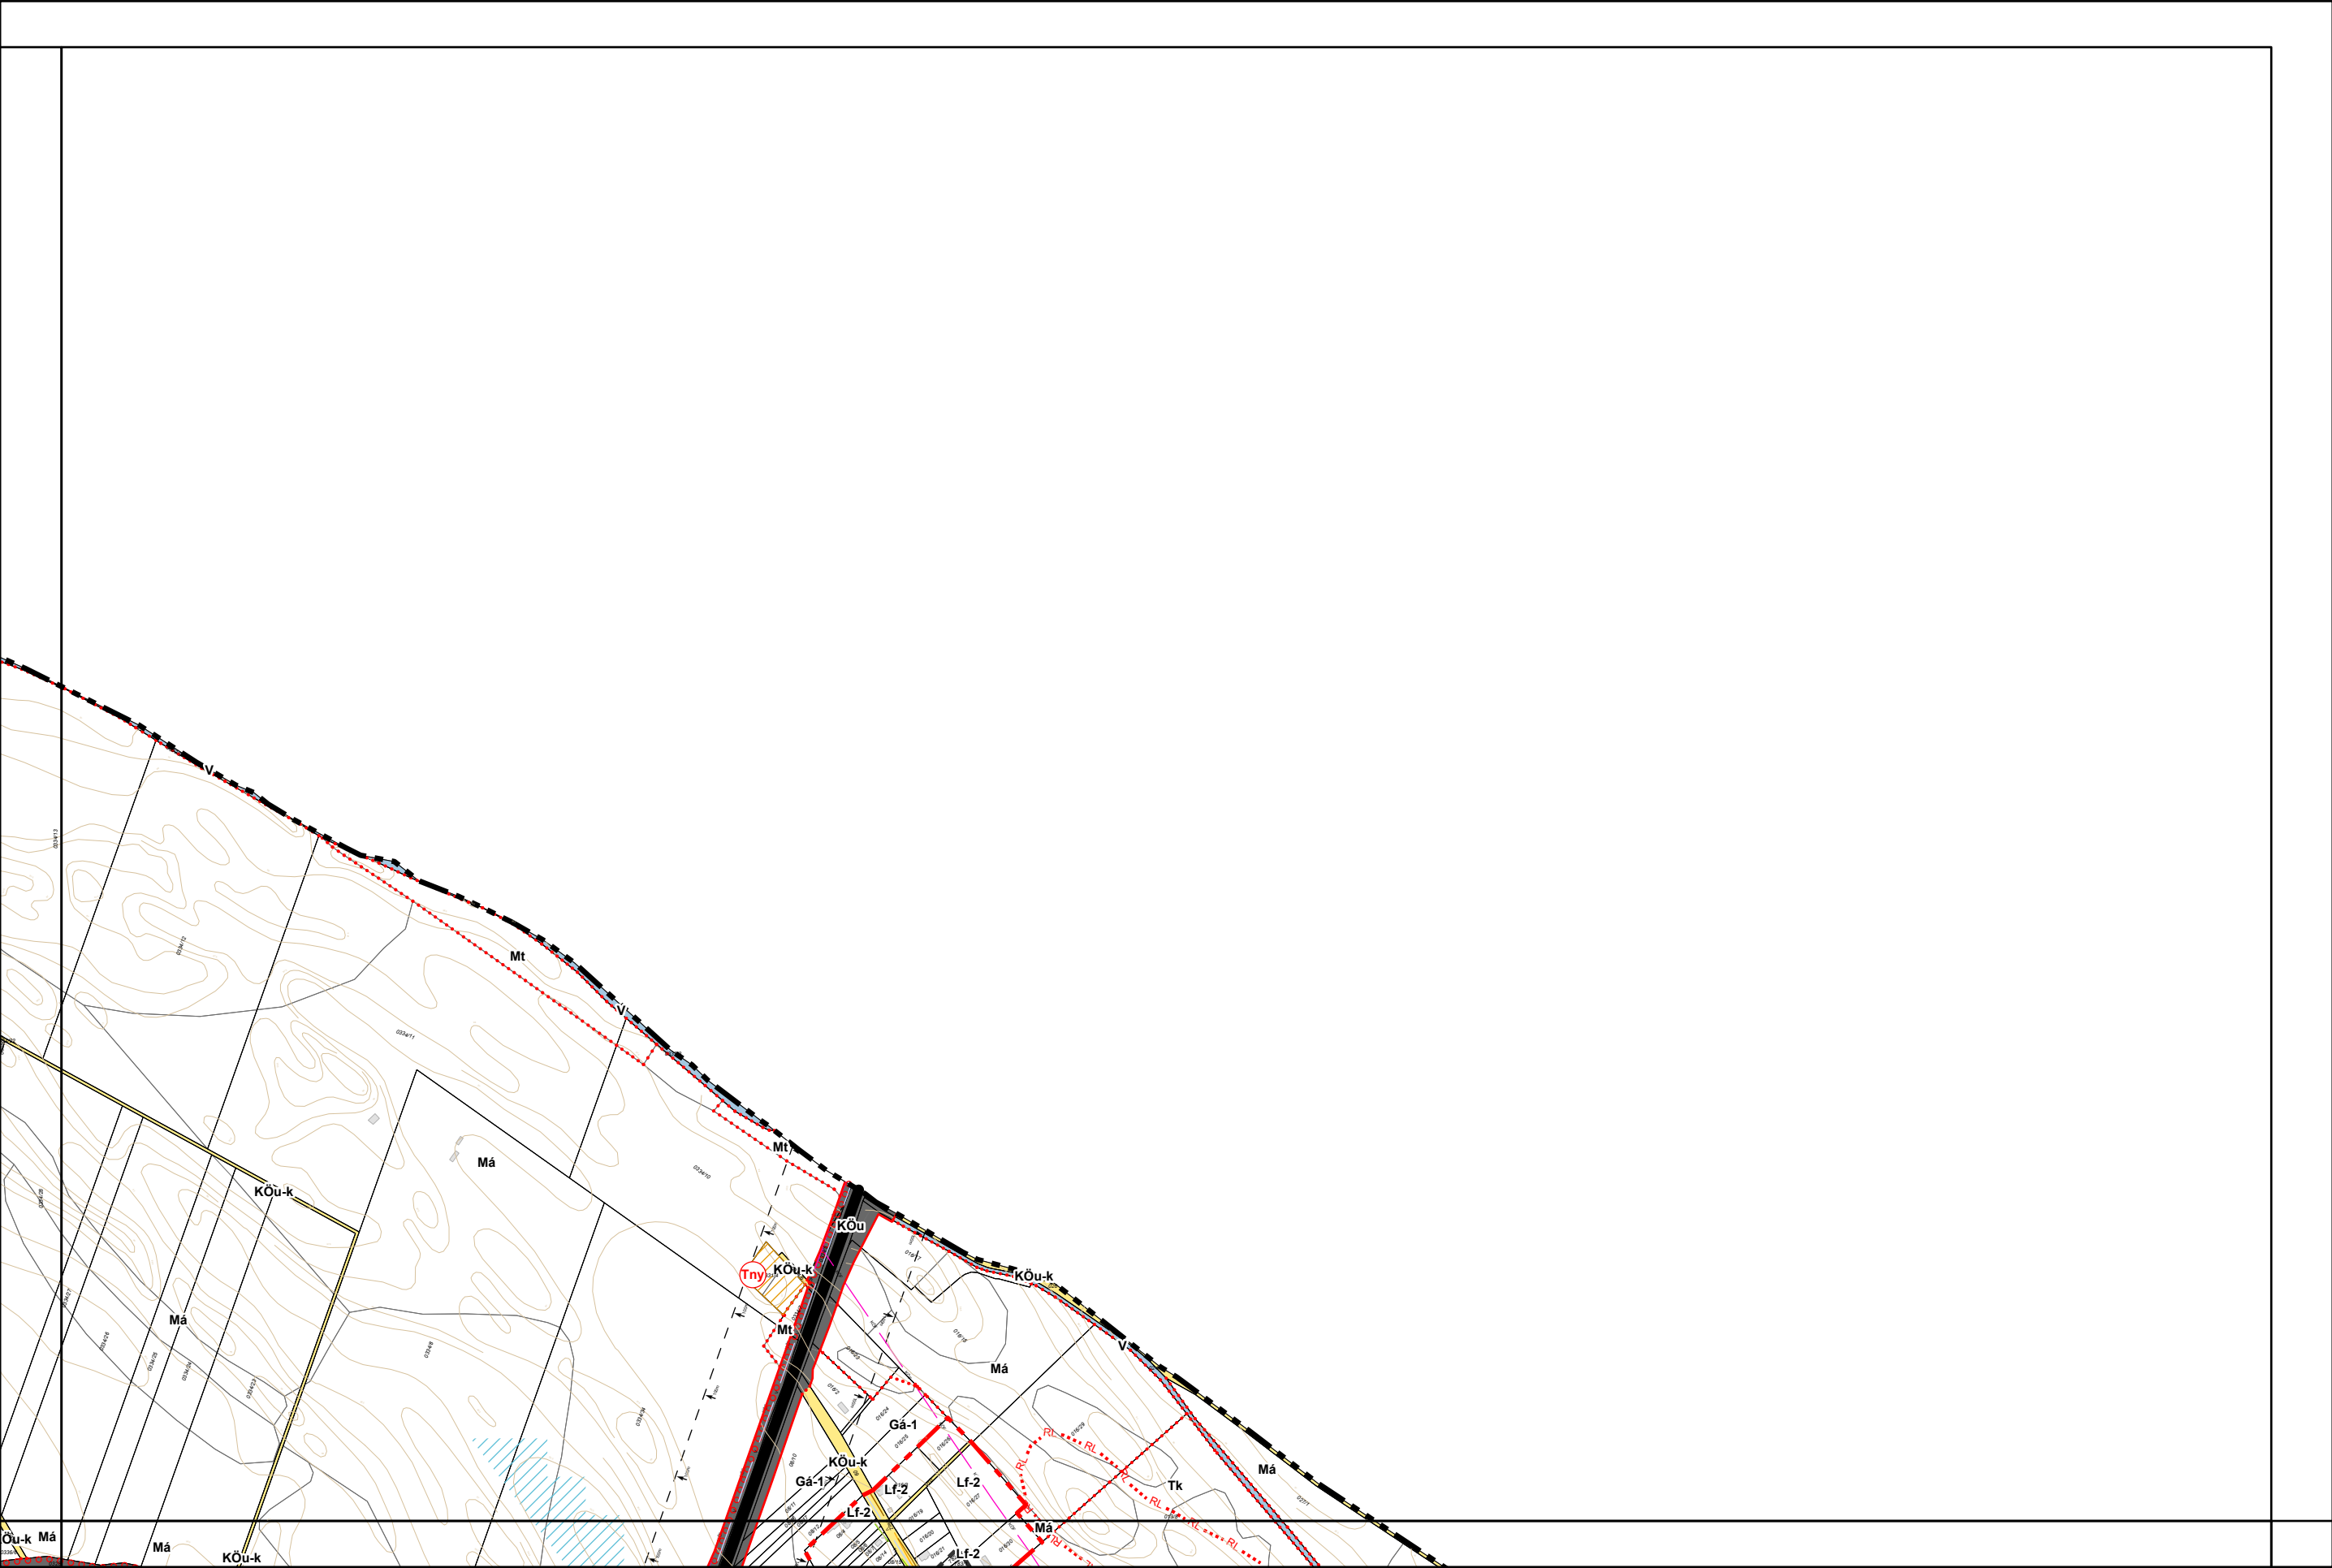


TELEPÜLÉSTERVEZÉS: PAKSI SZILVIA okl. építészmérnök TT/1 01-2392, KÖRNYEZETALKÉPZÉS: MÁRKUS ADRIENN okl. tájépítészmérnök TK 05-0525, KÖZLEKEDÉS: KLIMENT MIHÁLY okl. építészmérnök TK 11-0238, 11-6046, KÖZMŰ, HÍRKÖZLÉS: CSUVÁR GÁBOR okl. építészmérnök TV, TE, TH 03-0218

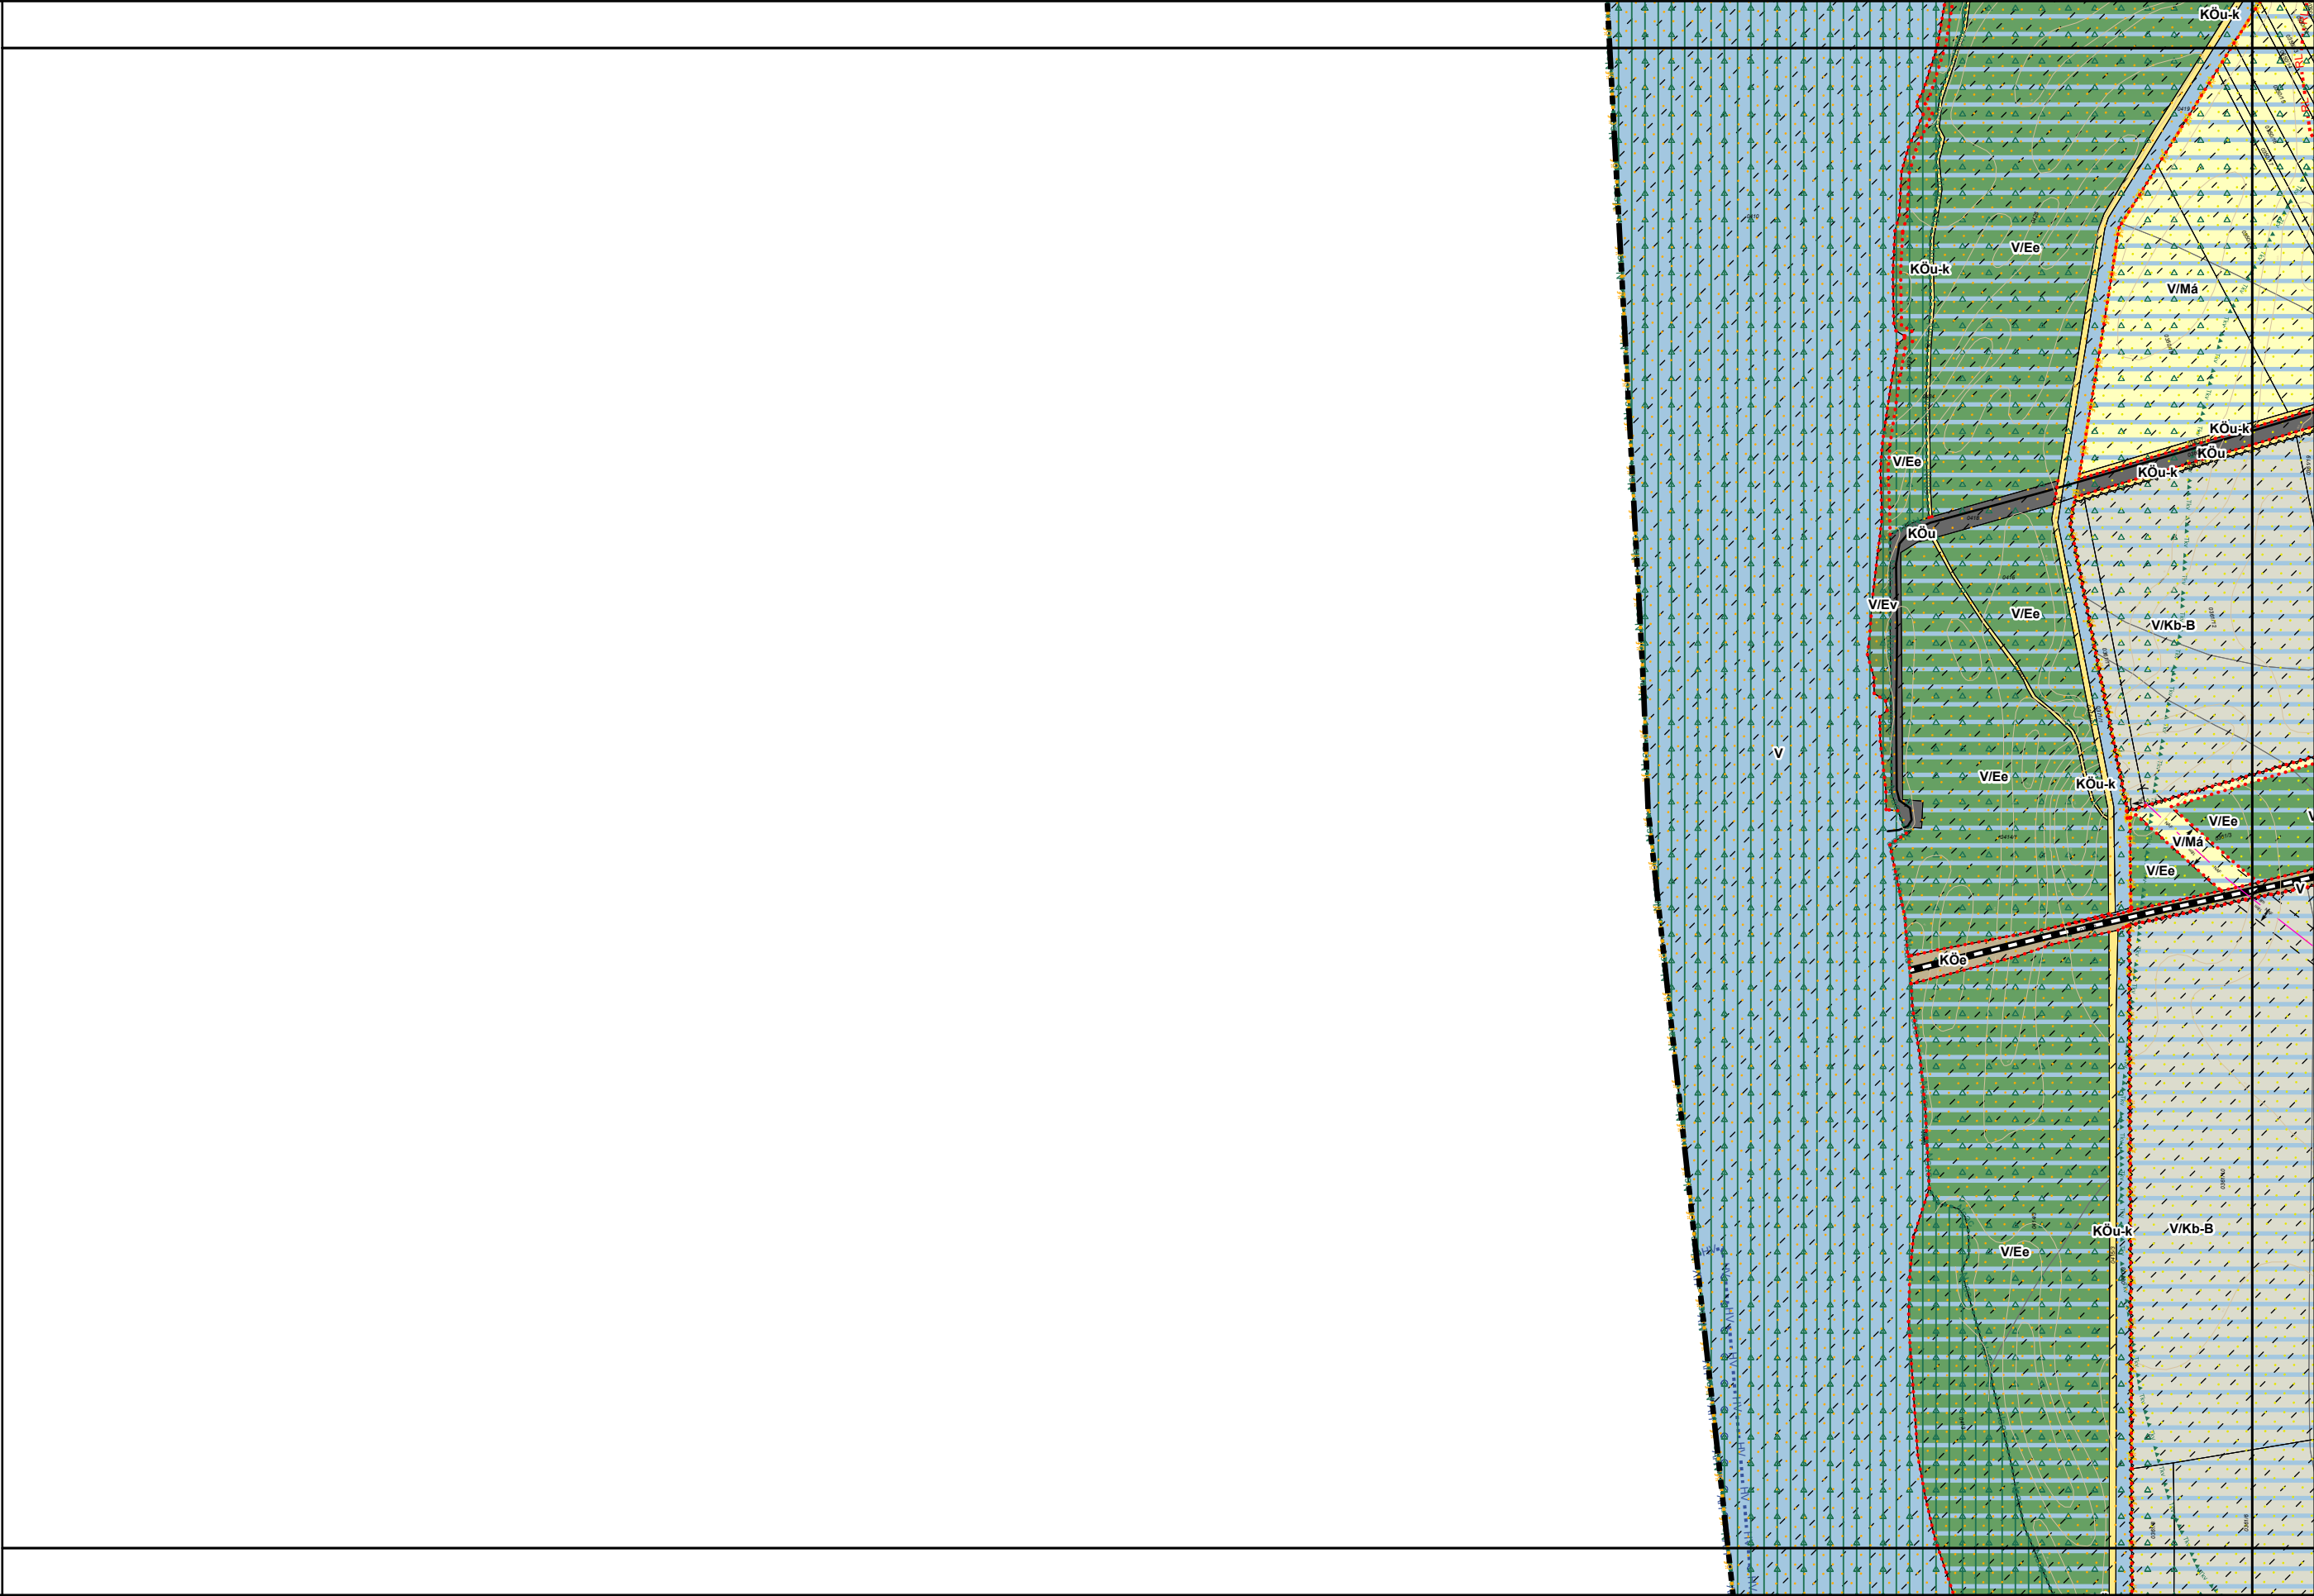


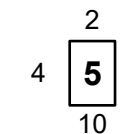



Szalkszentmárton Község Külterületi Szabályozási Terve M=1:8000

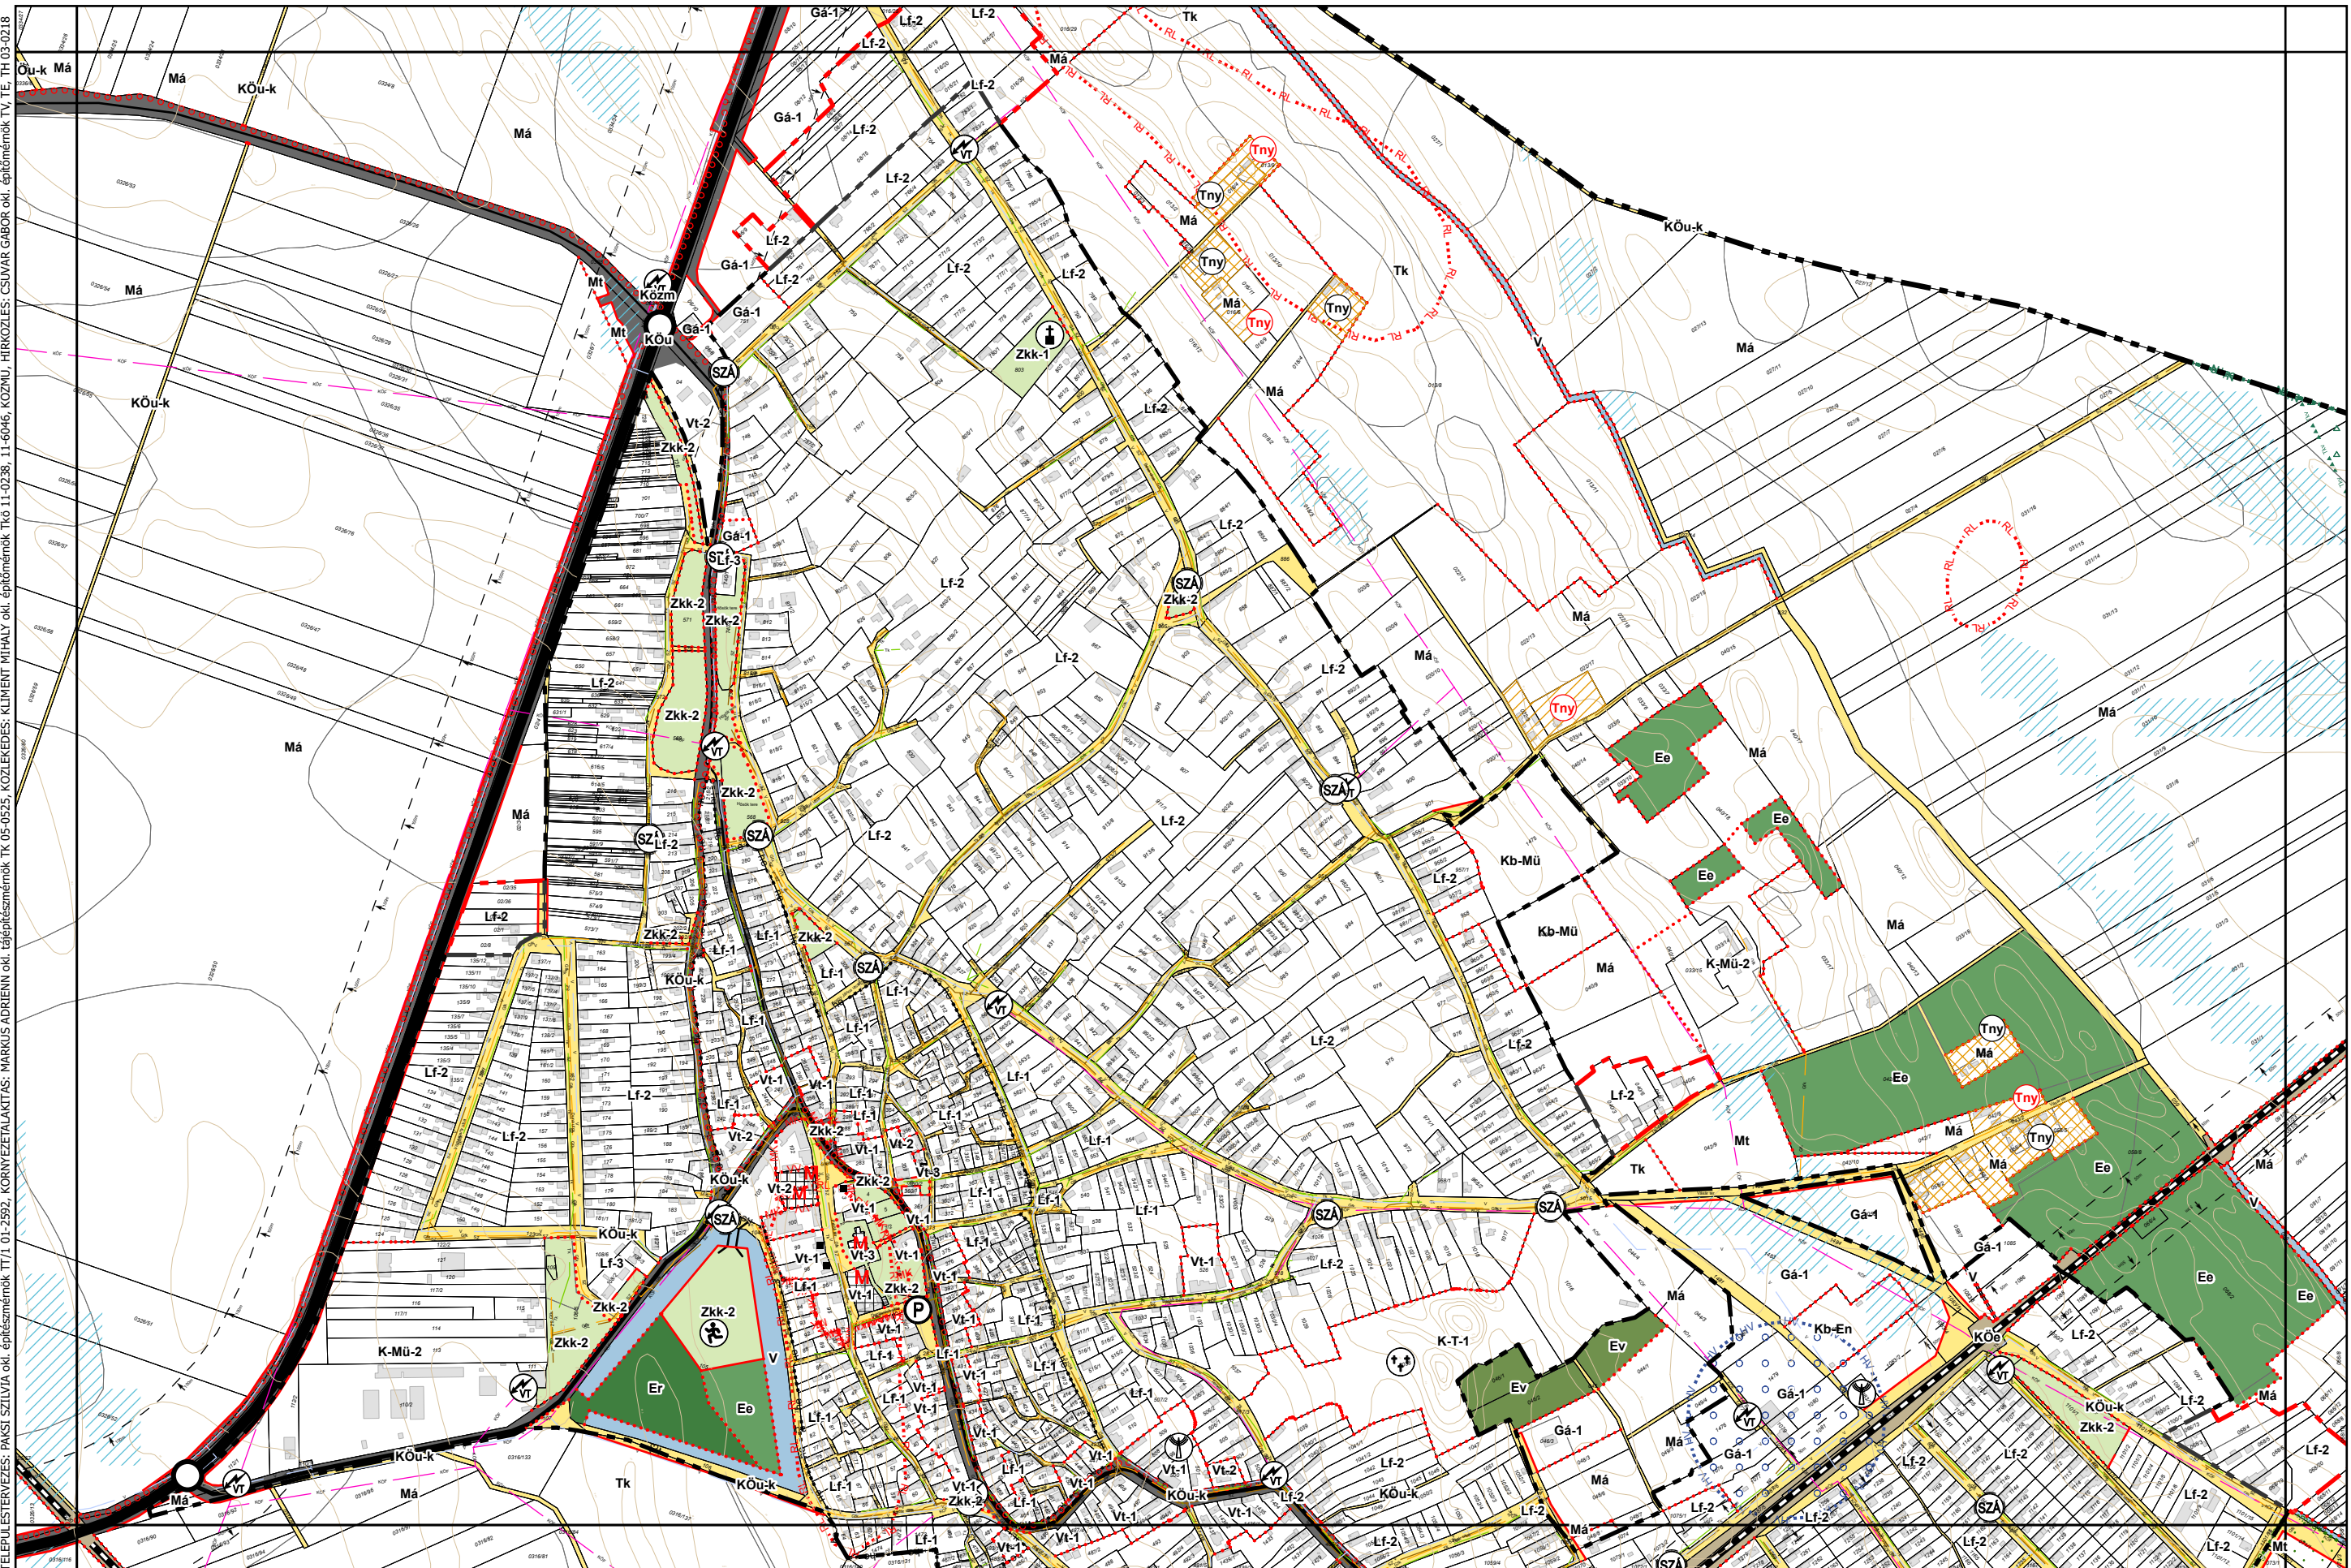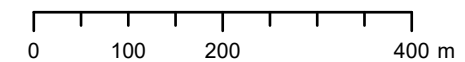

TELEPÜLÉSTERVEZÉS: PAKSI SZILVIA okl. építészmérnök TT/1.01-2592, KÖRNYEZETTERVEZÉS: MÁRKUS ADRIENN okl. tájépítészmérnök TK 05-0525, KÖZLEKEDÉS: KLIMENT MIHÁLY okl. építészmérnök TK 11-0238, 11-6046, KÖZMŰ, HÍRKÖZLÉS: CSUVÁR GÁBOR okl. építészmérnök TV, TE, TH 03-0218

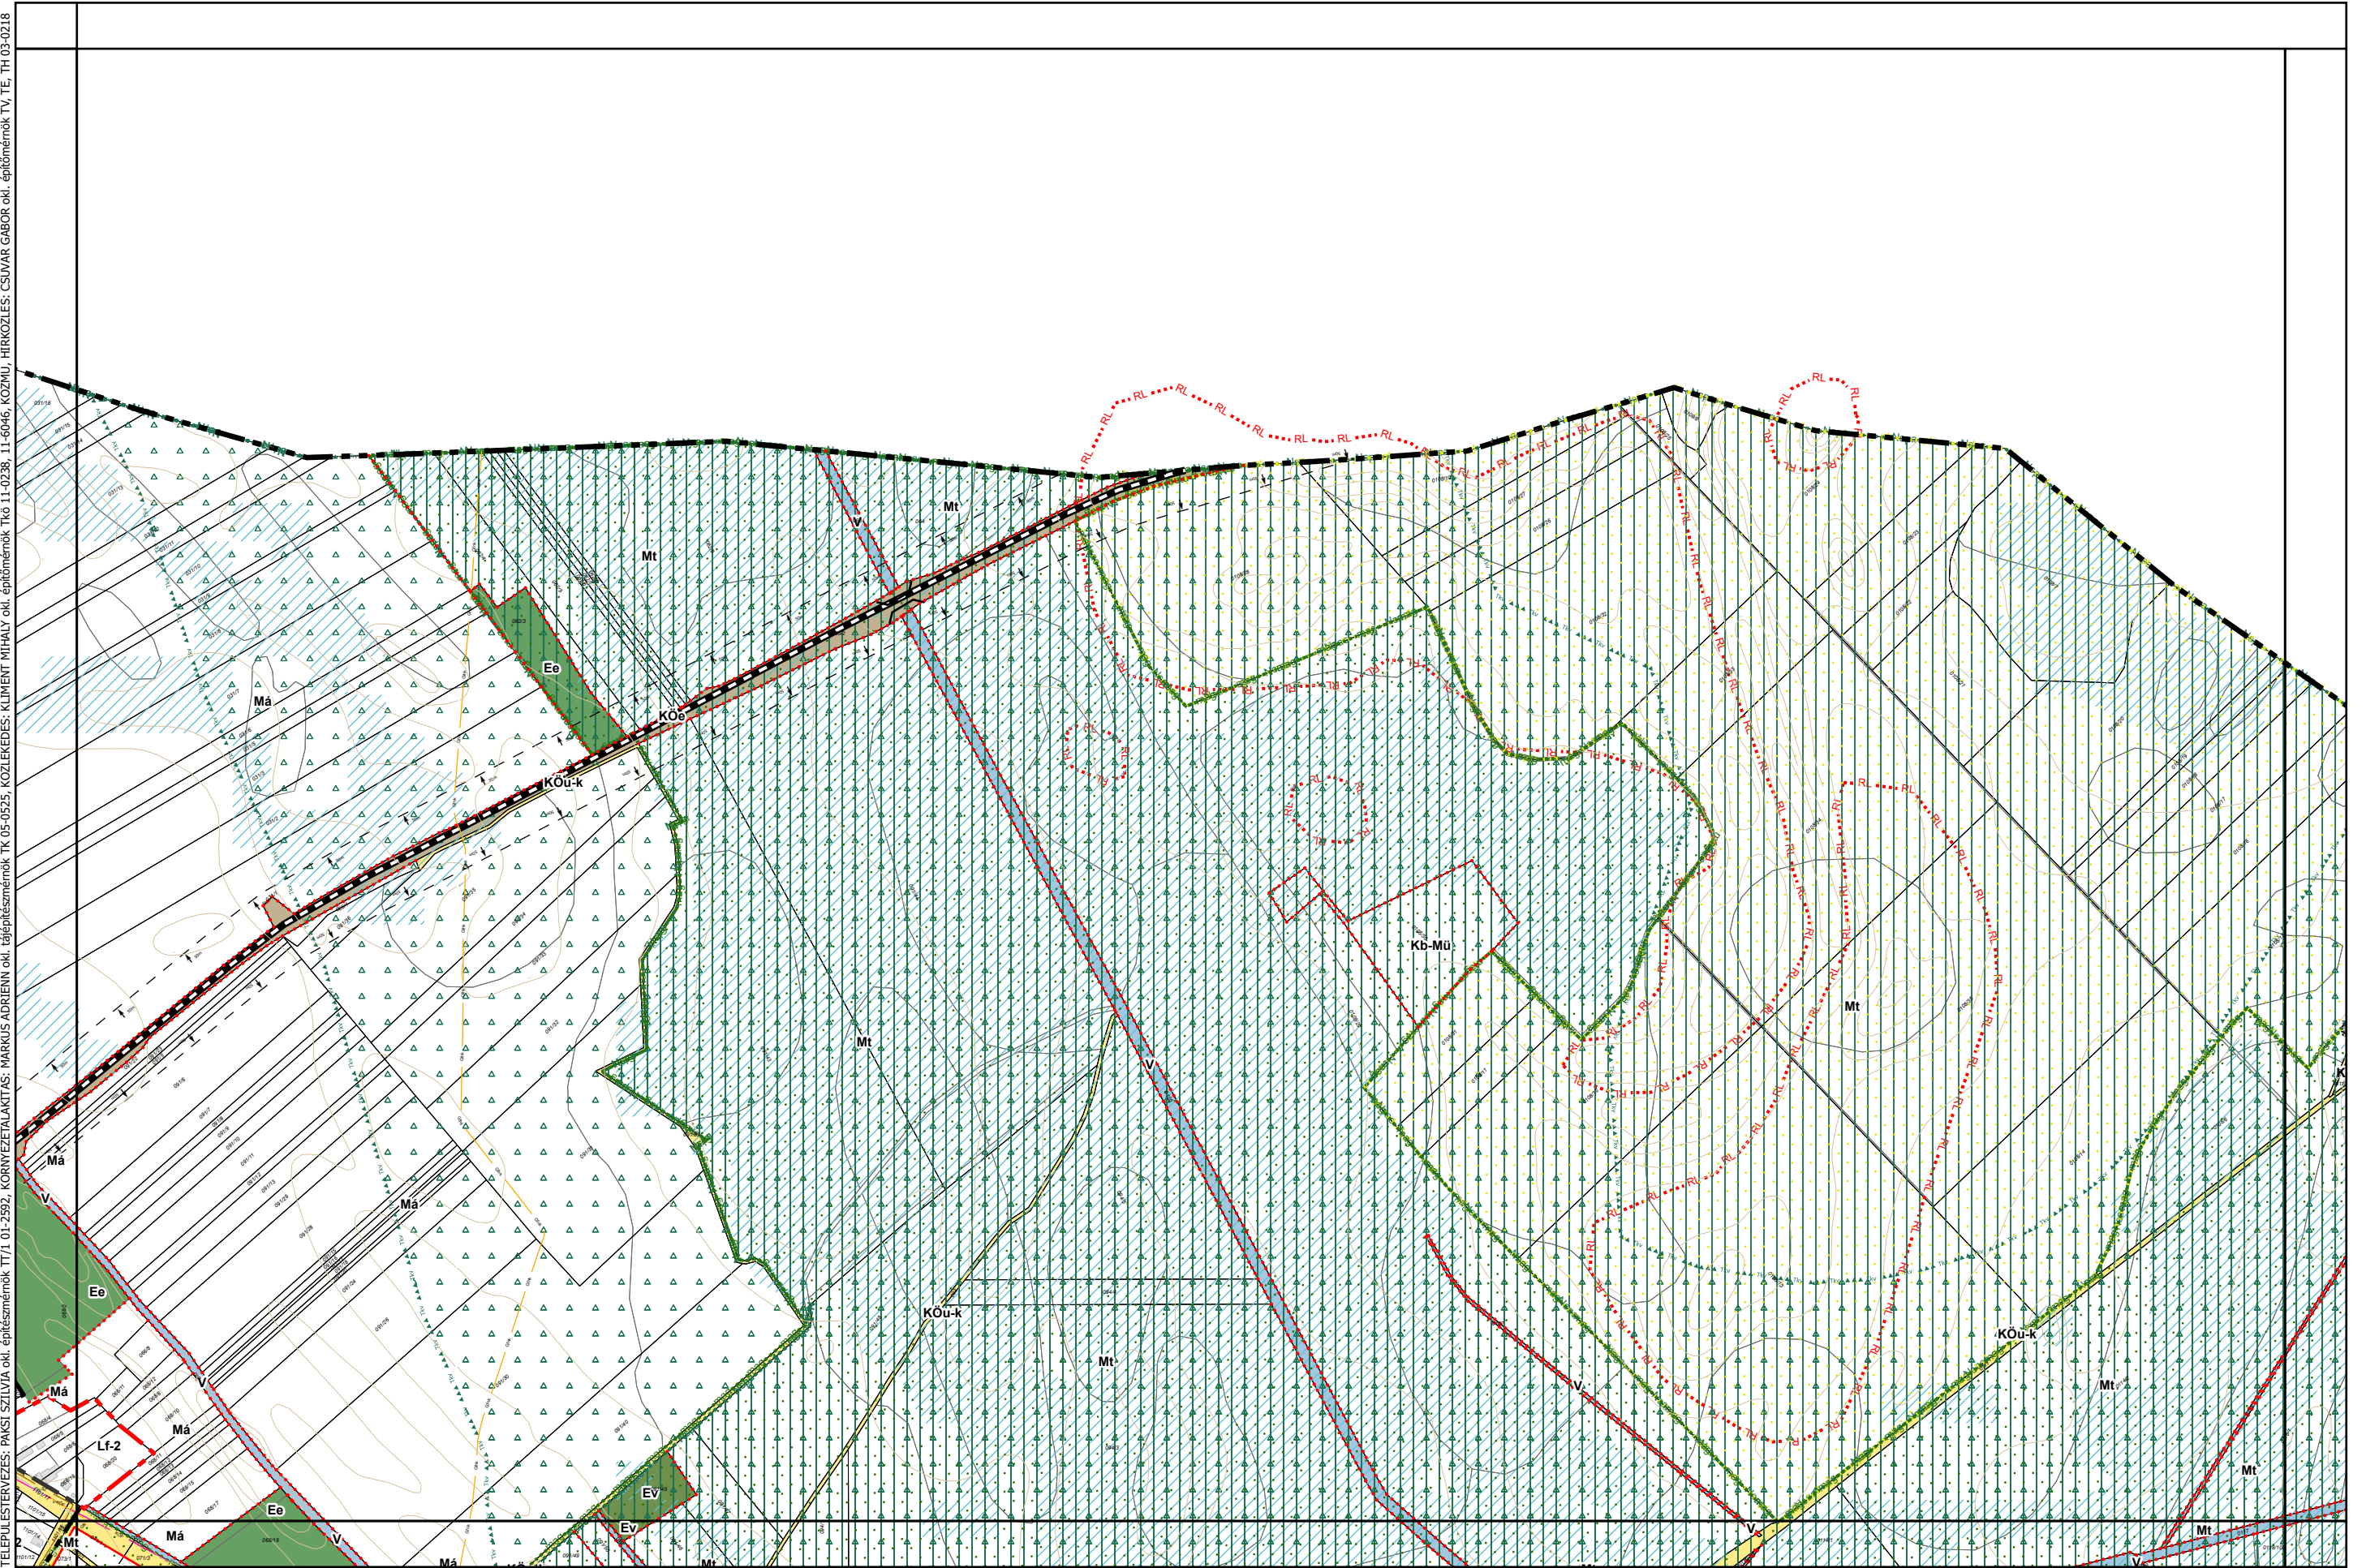

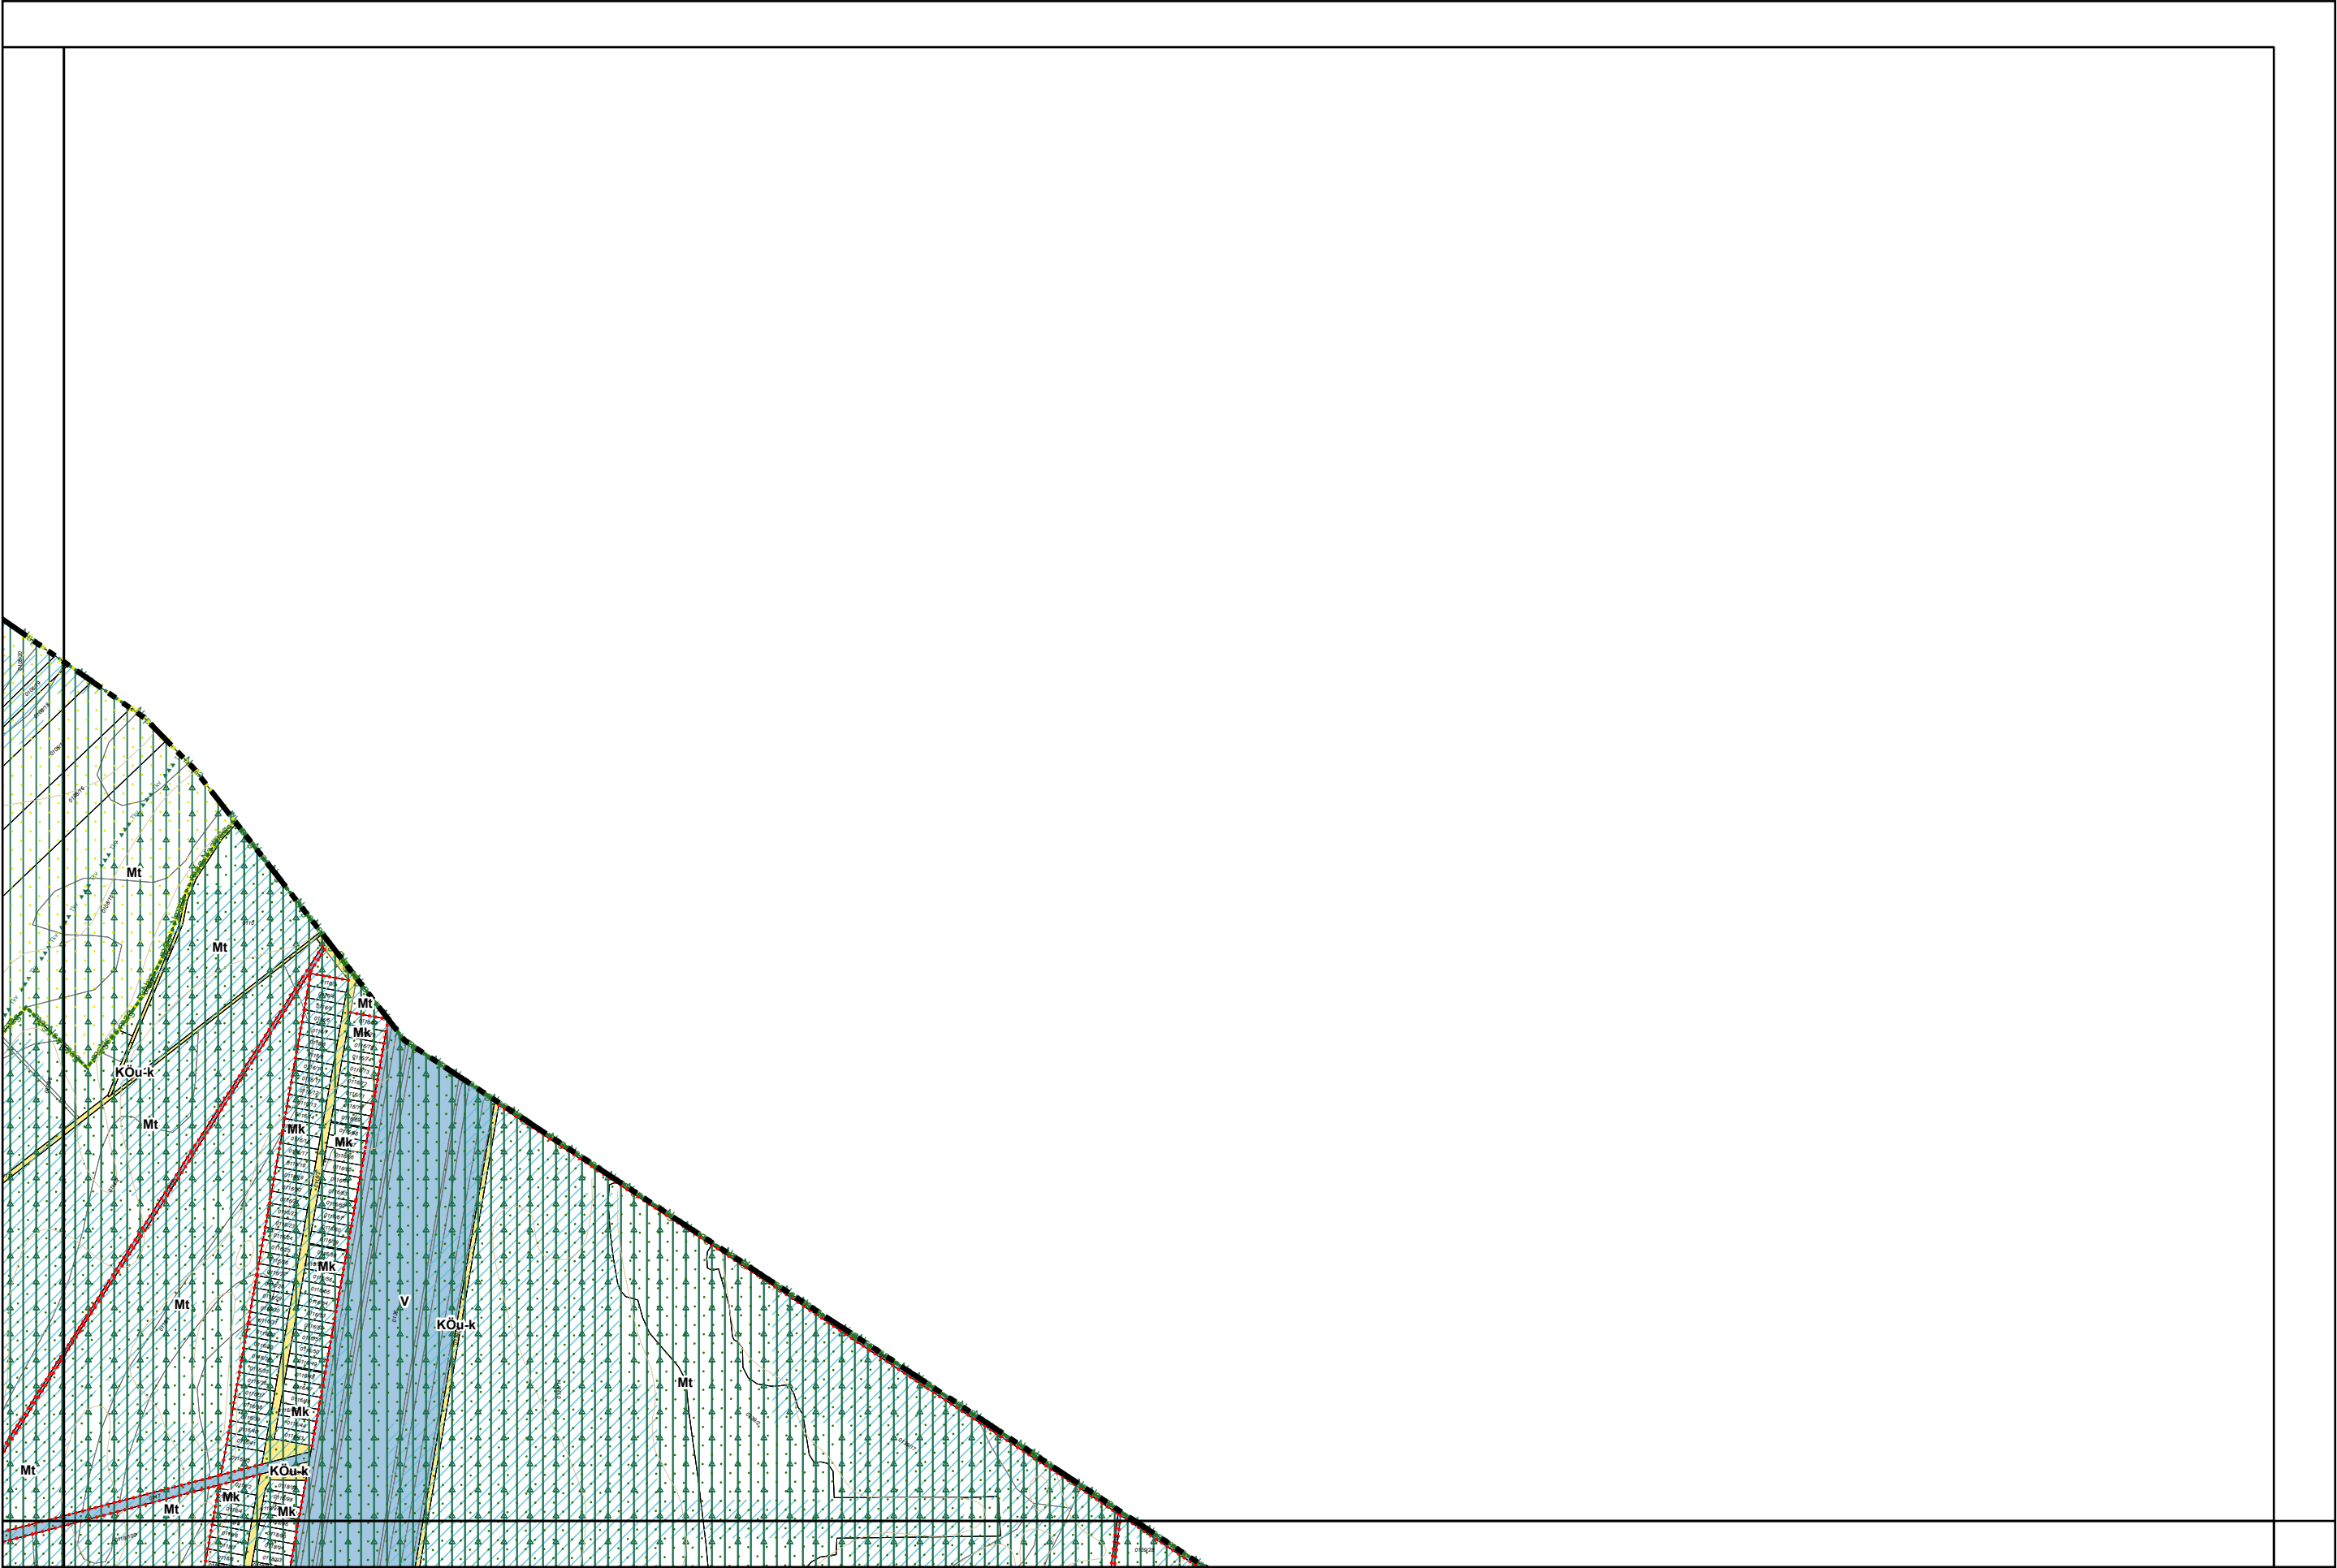


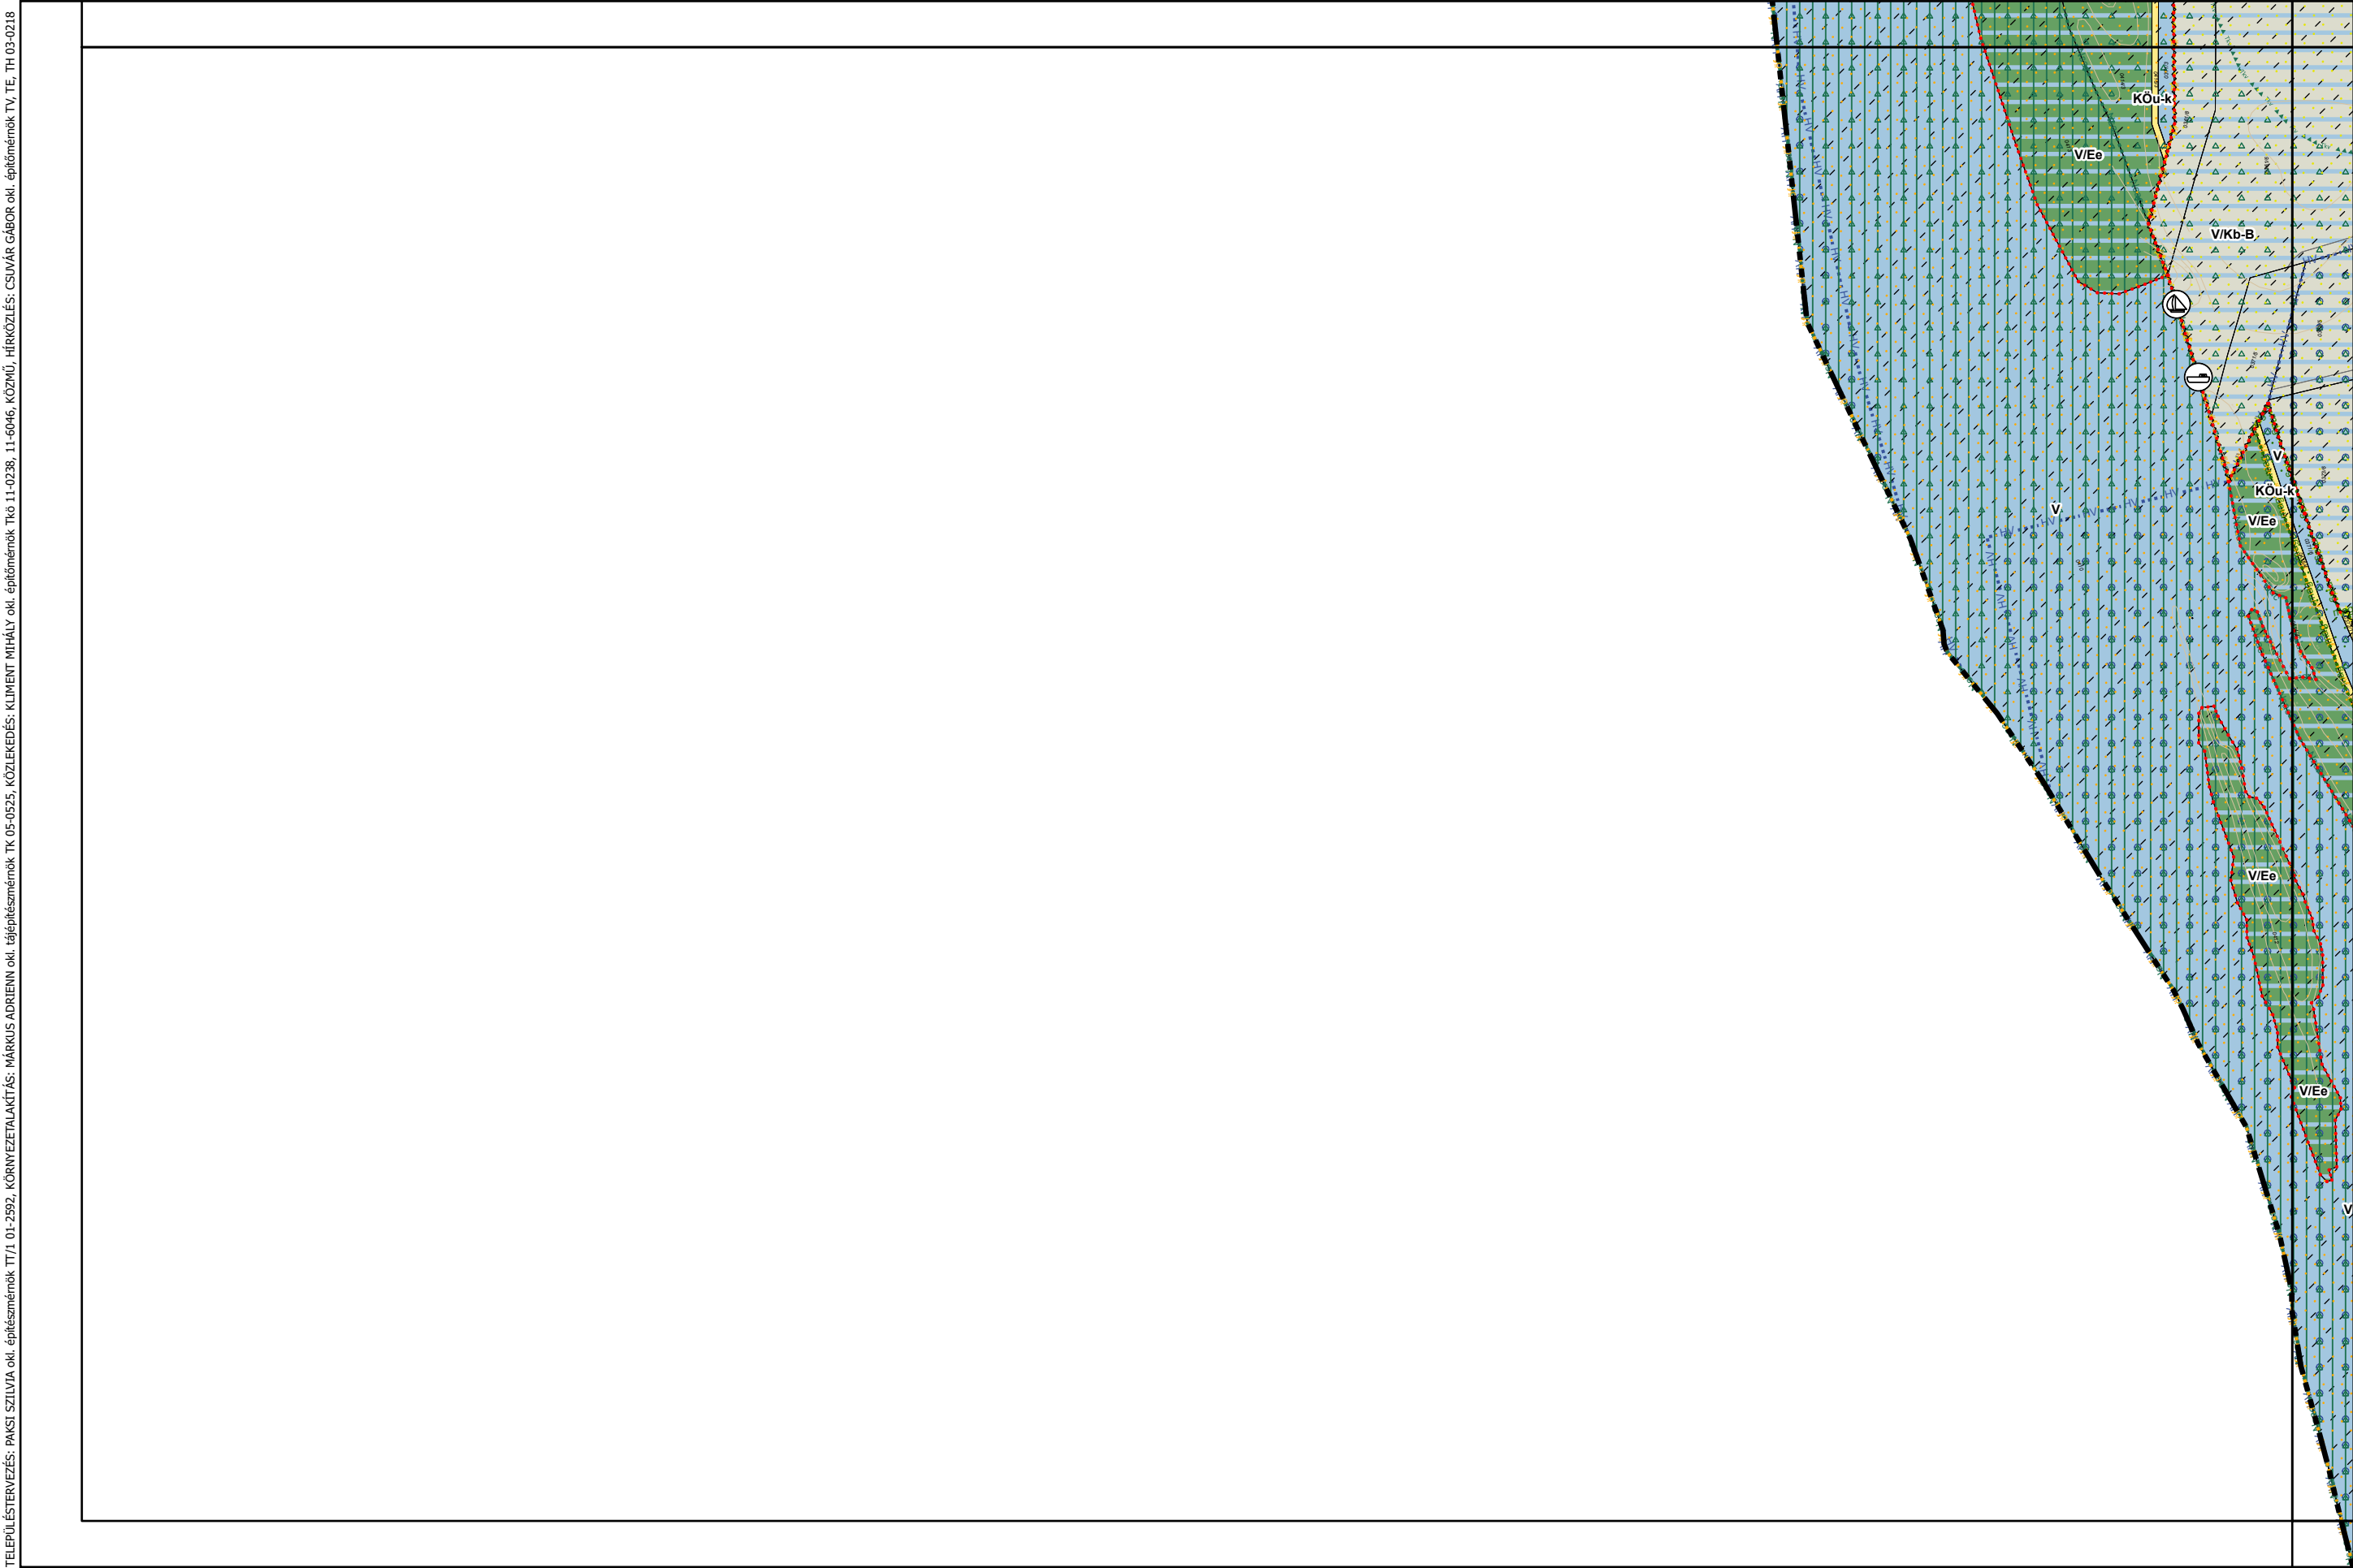

Szalkszentmárton Község Kültérületi Szabályozási Terve M=1:8000

0 100 200 400 m


5
9 10 11
15

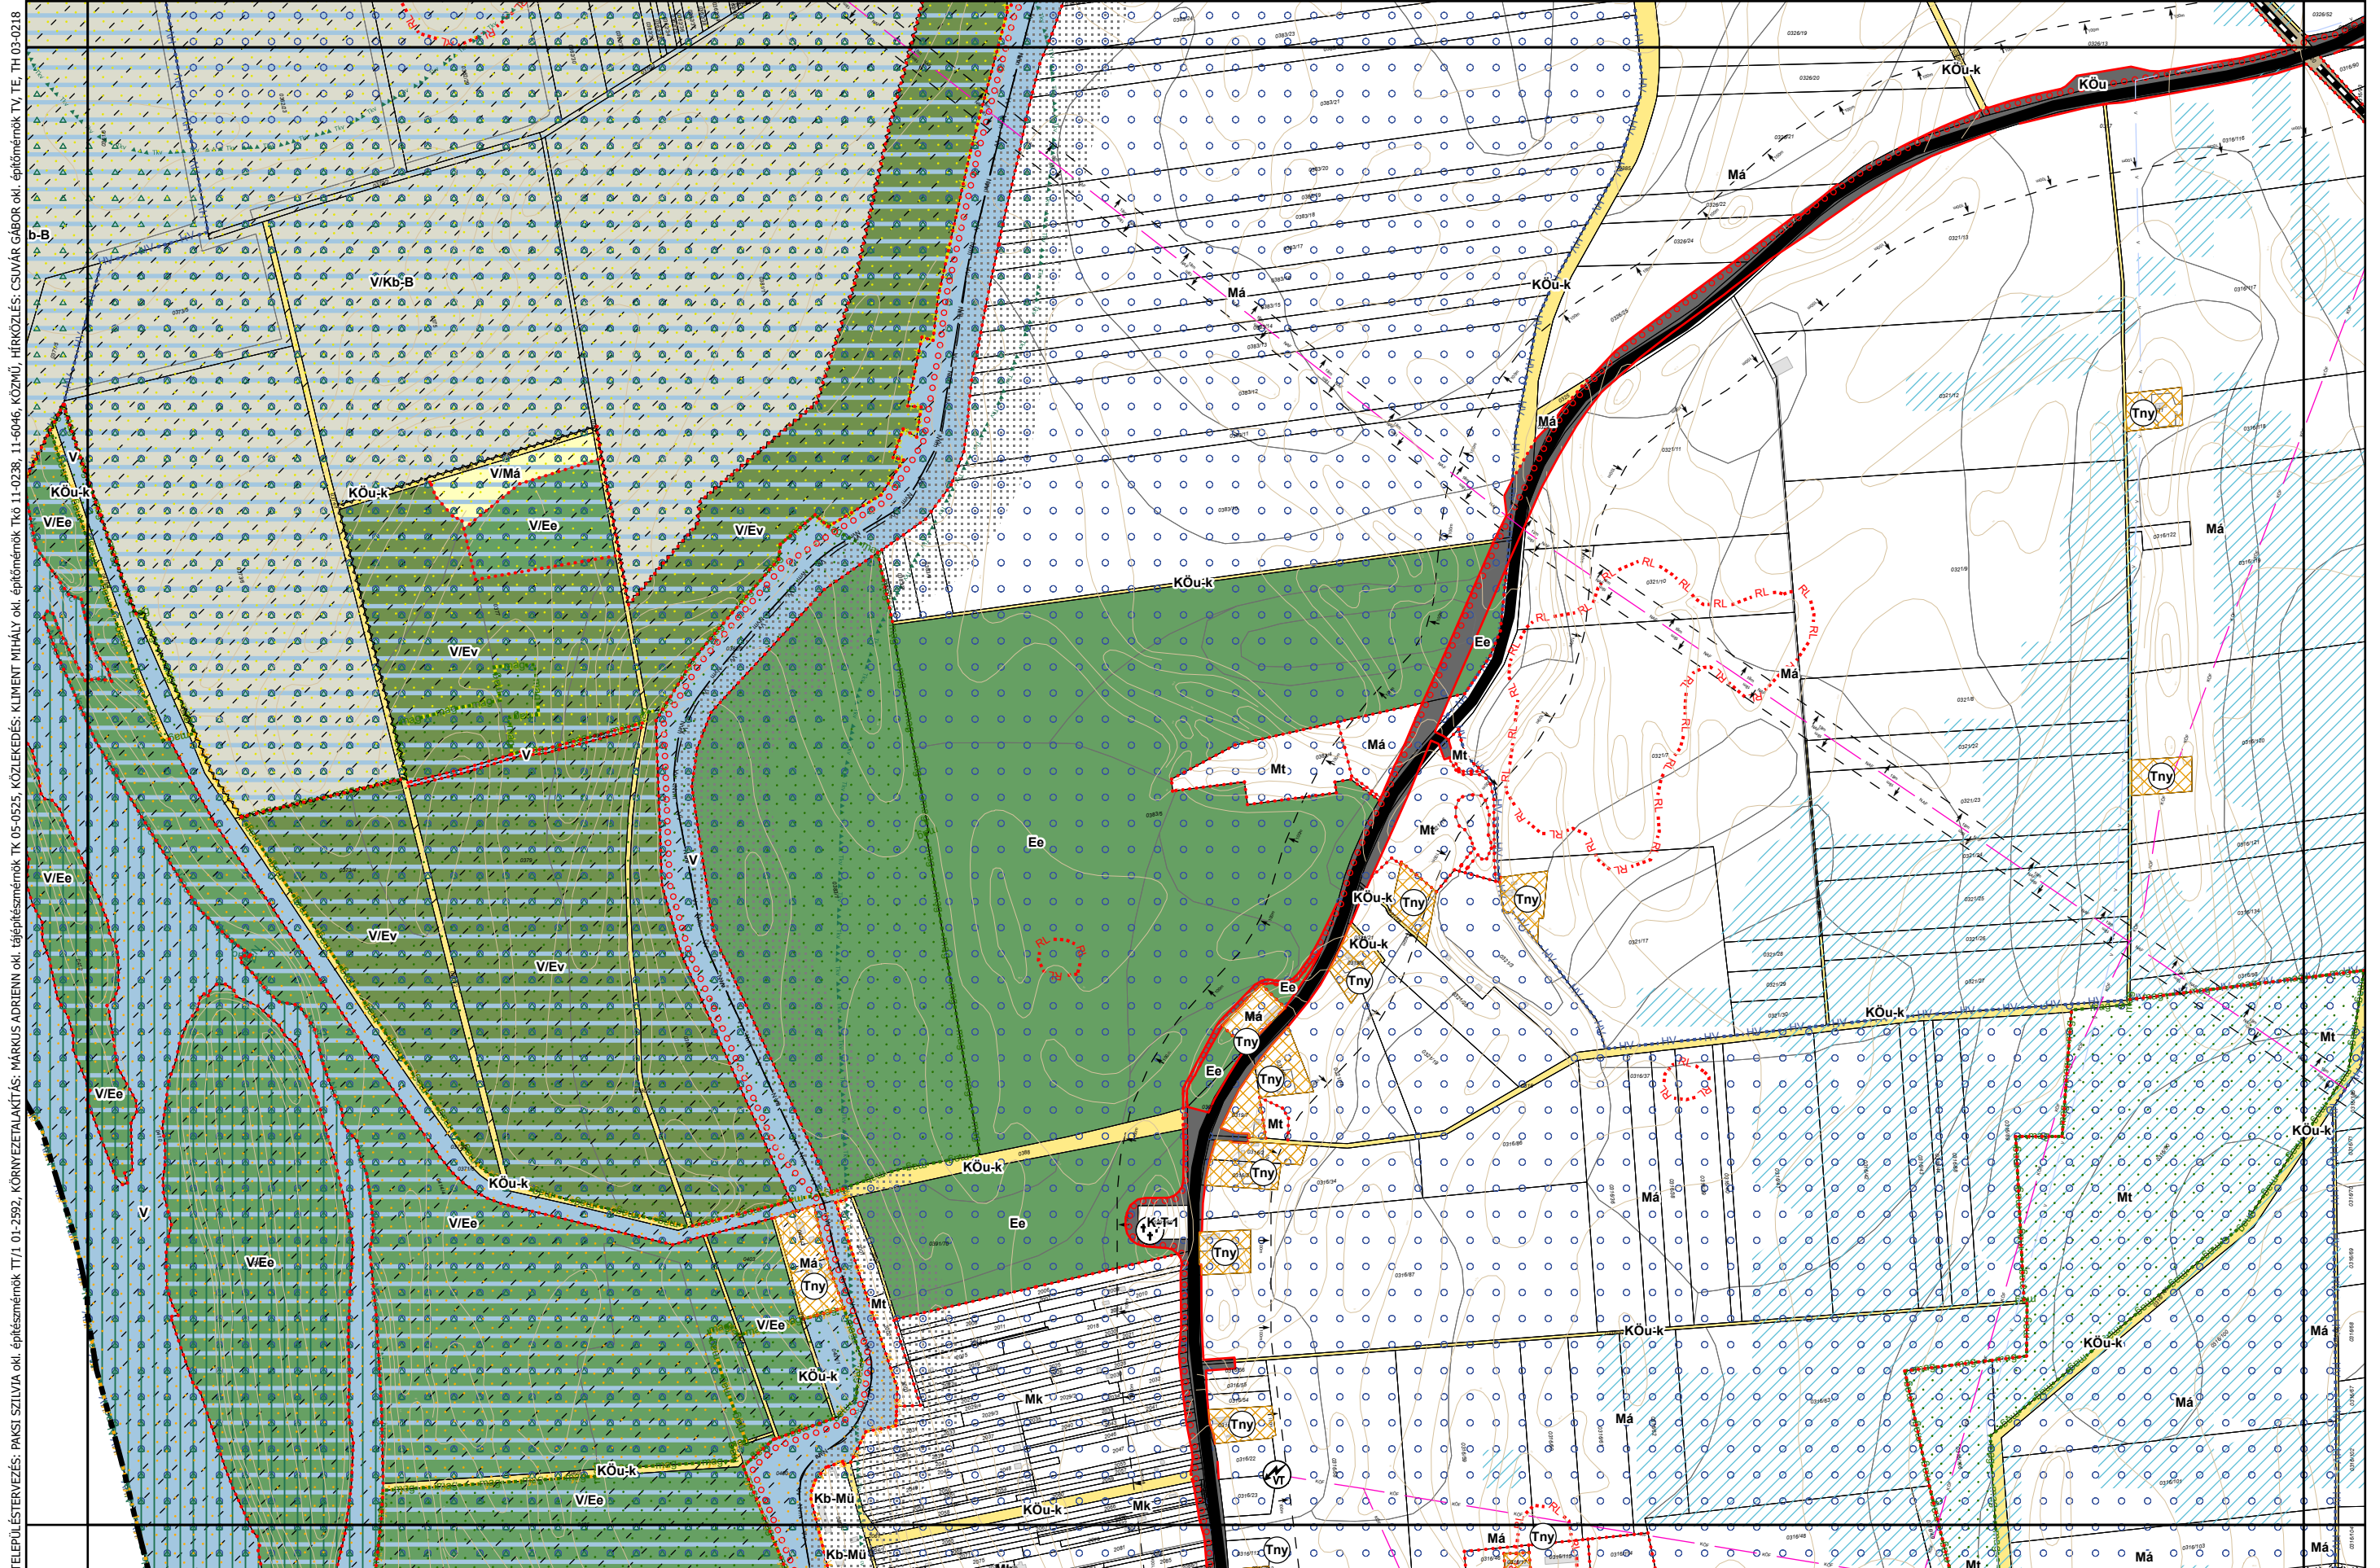

Szalkszentmárton Község Kültérületi Szabályozási Terve M=1:8000

0 100 200 400 m


6
10 11 12
16

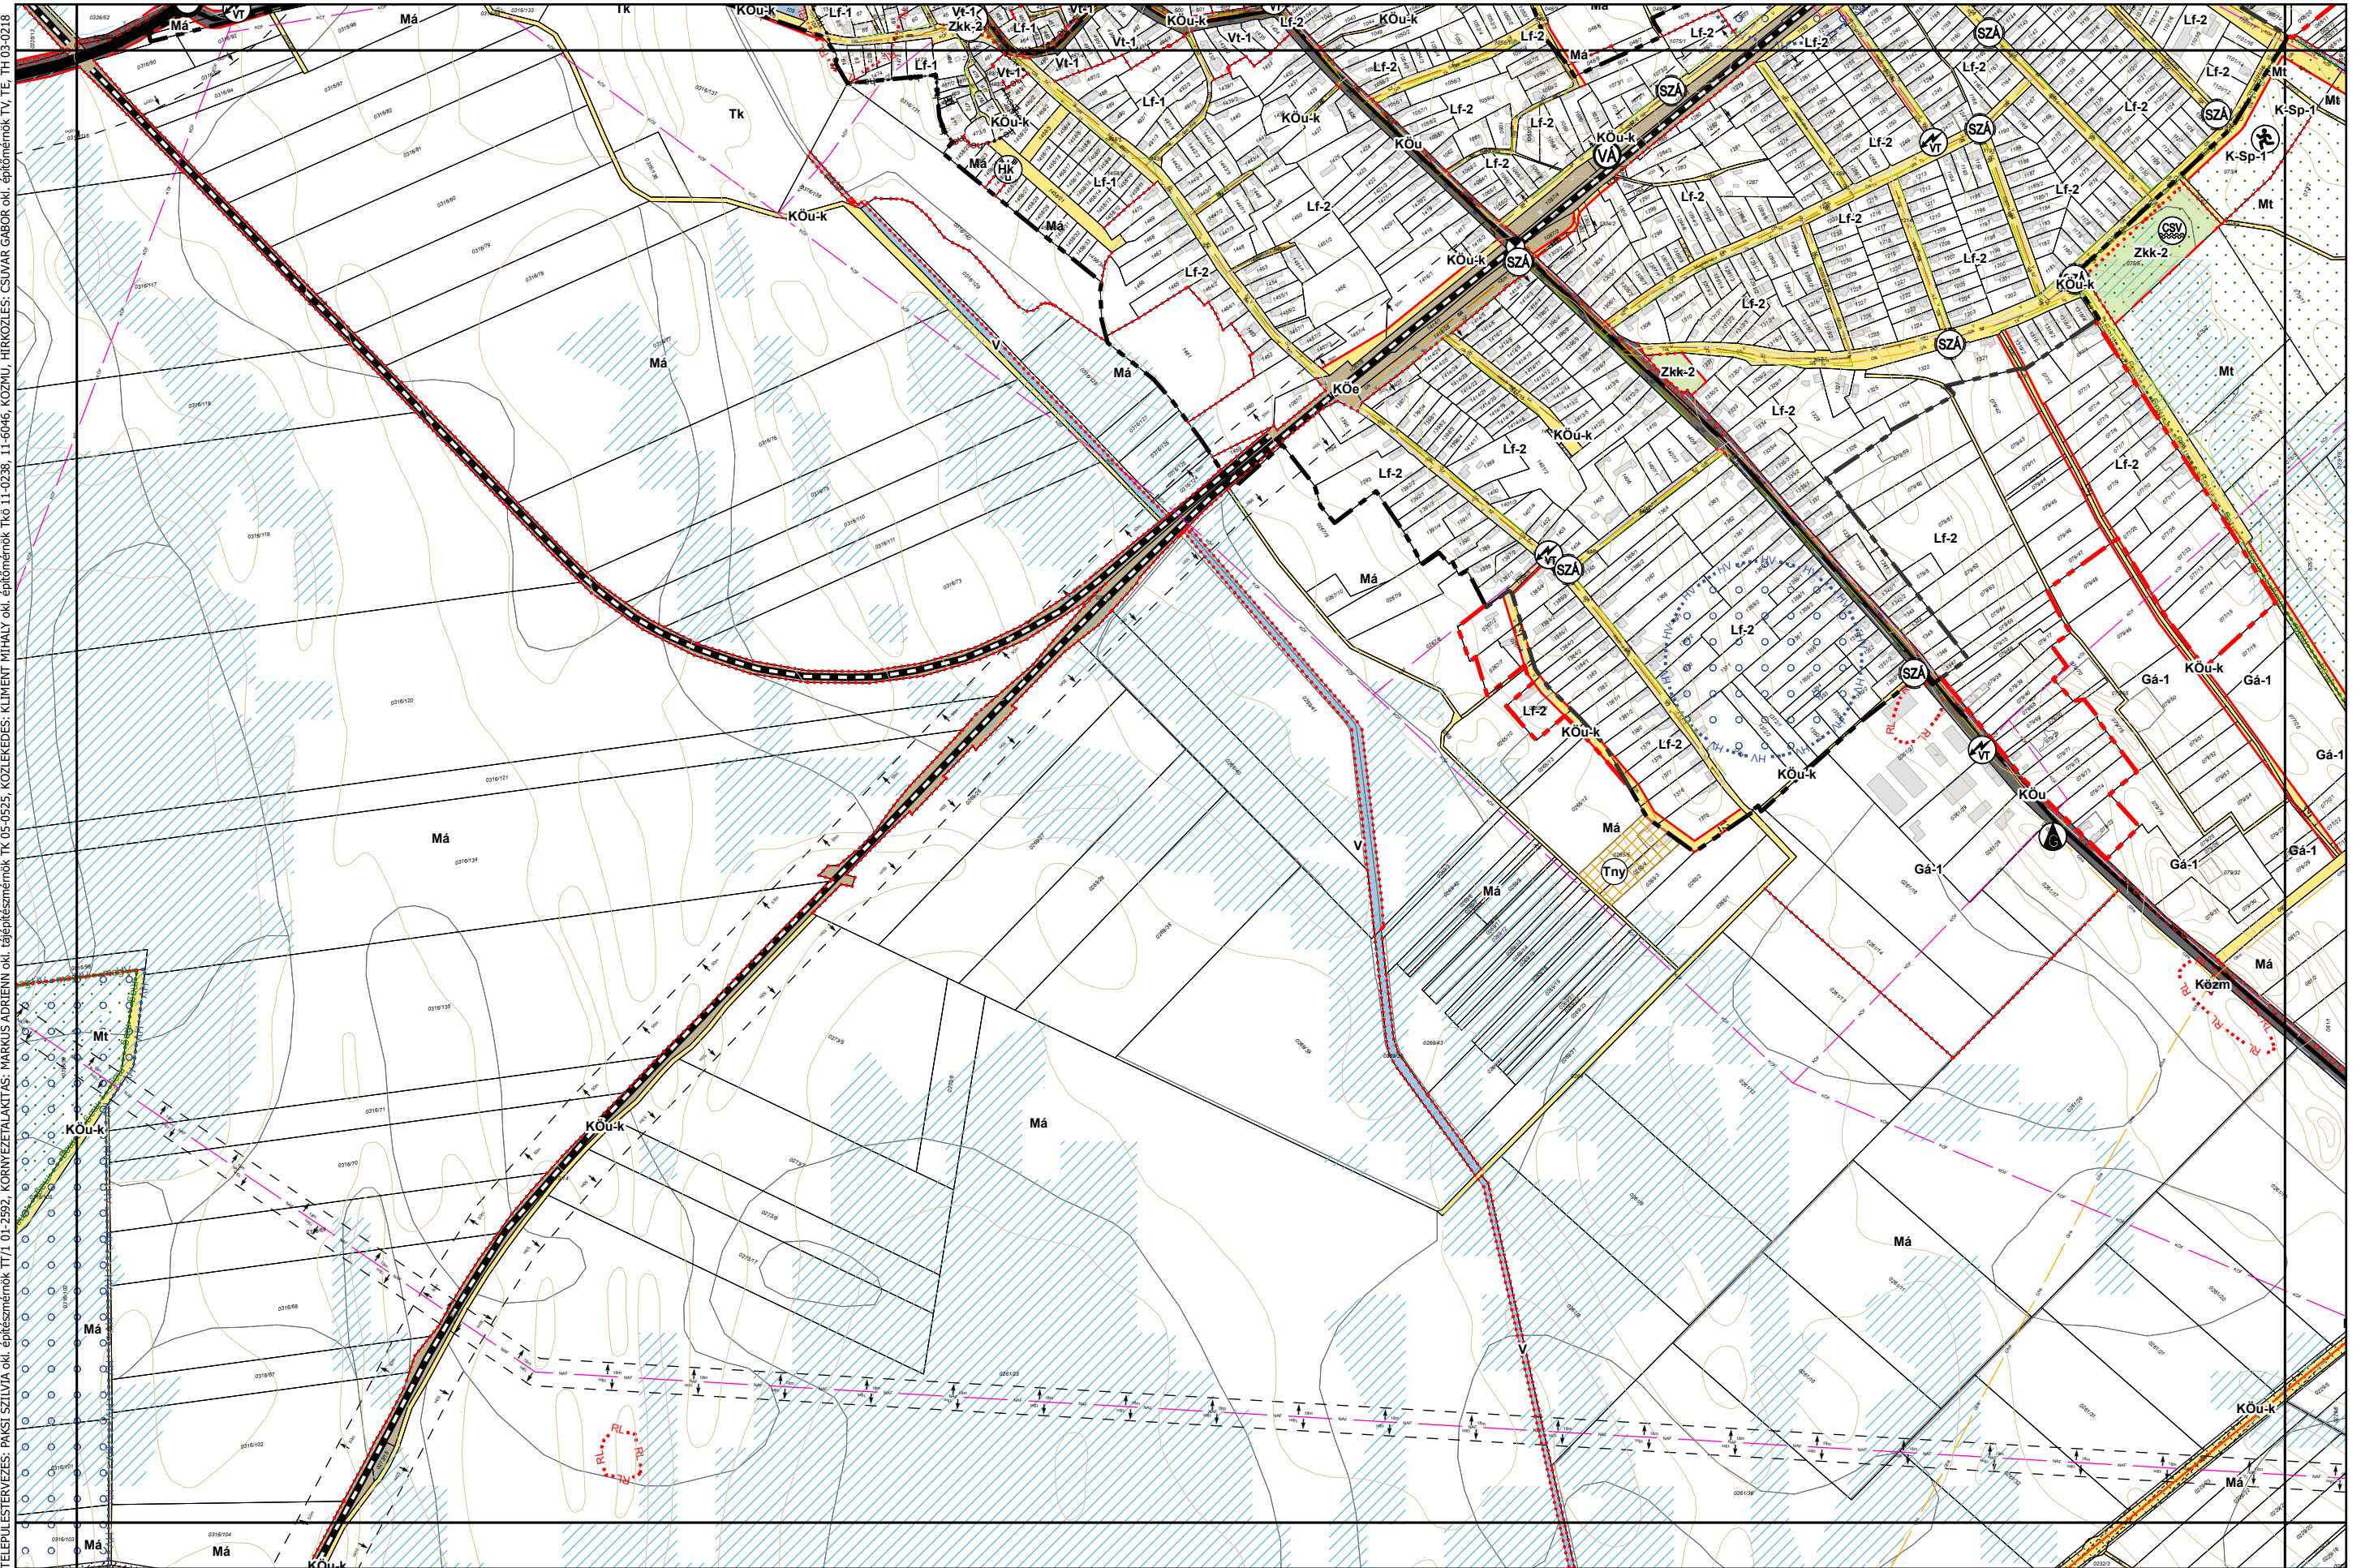



Szalkszentmárton Község Külterületi Szabályozási Terve M=1:8000


0 100 200 400 m

7
11 12 13
17

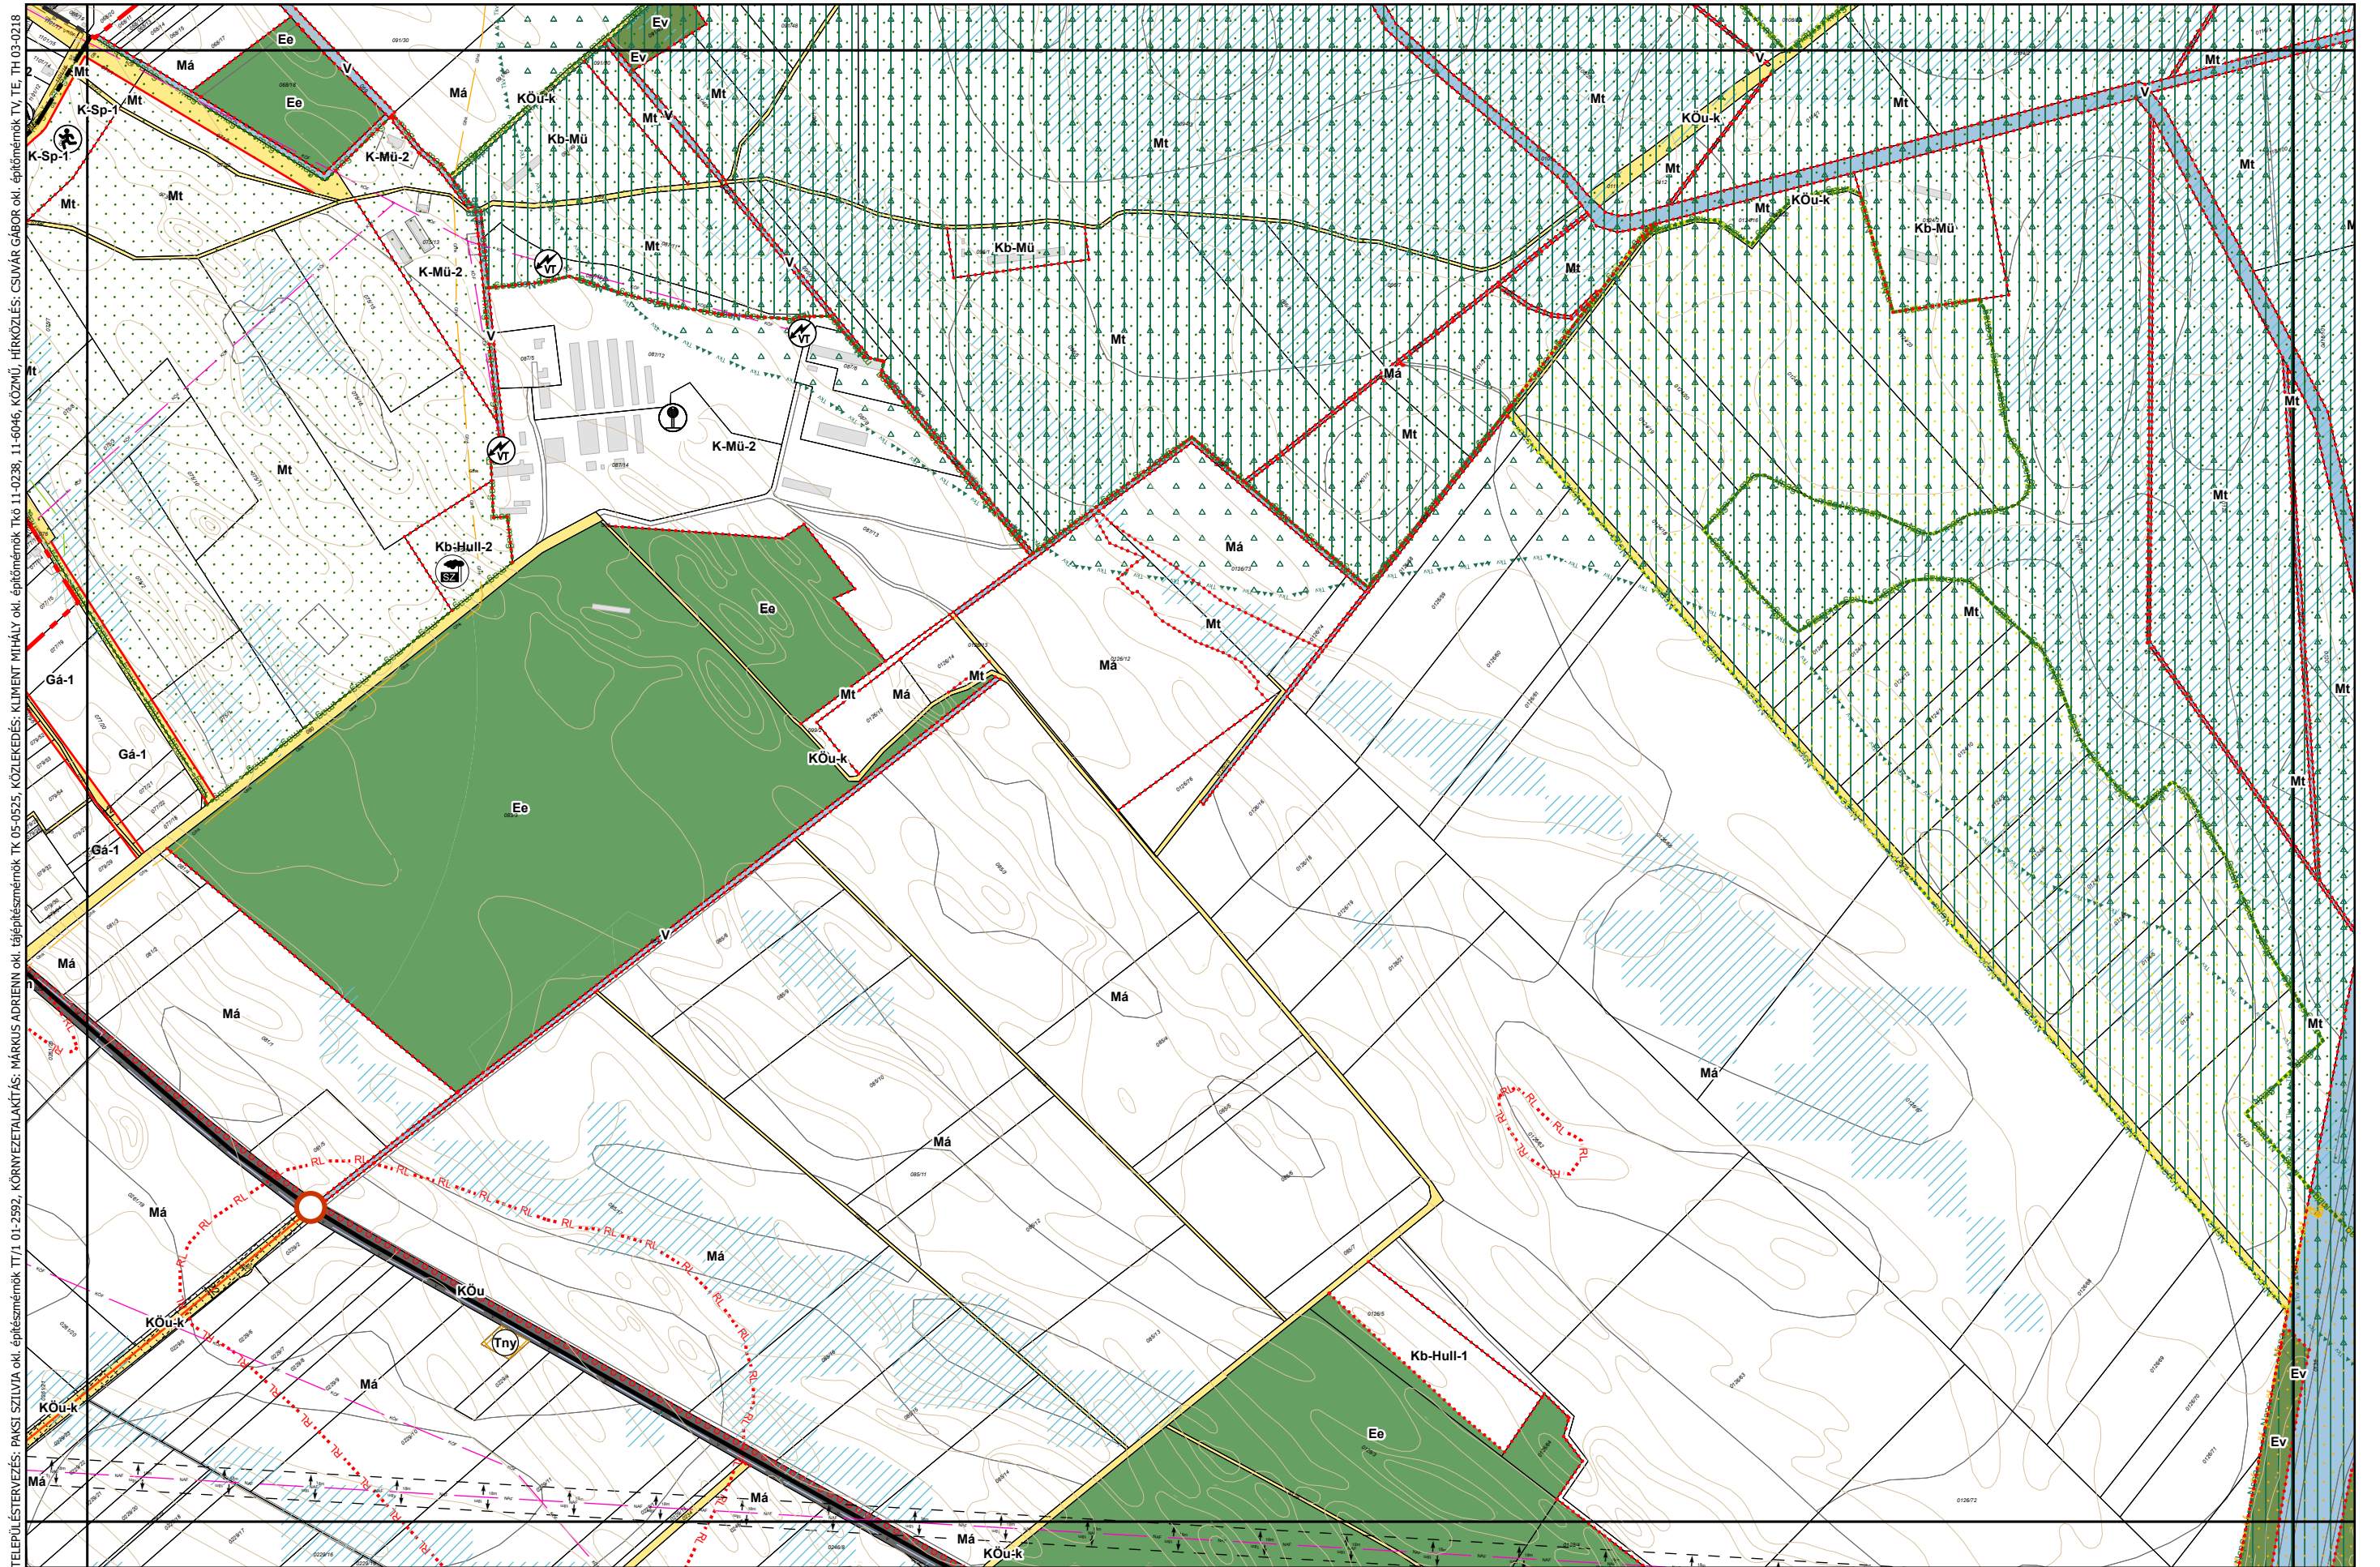

Szalkszentmárton Község Külterületi Szabályozási Terve M=1:8000

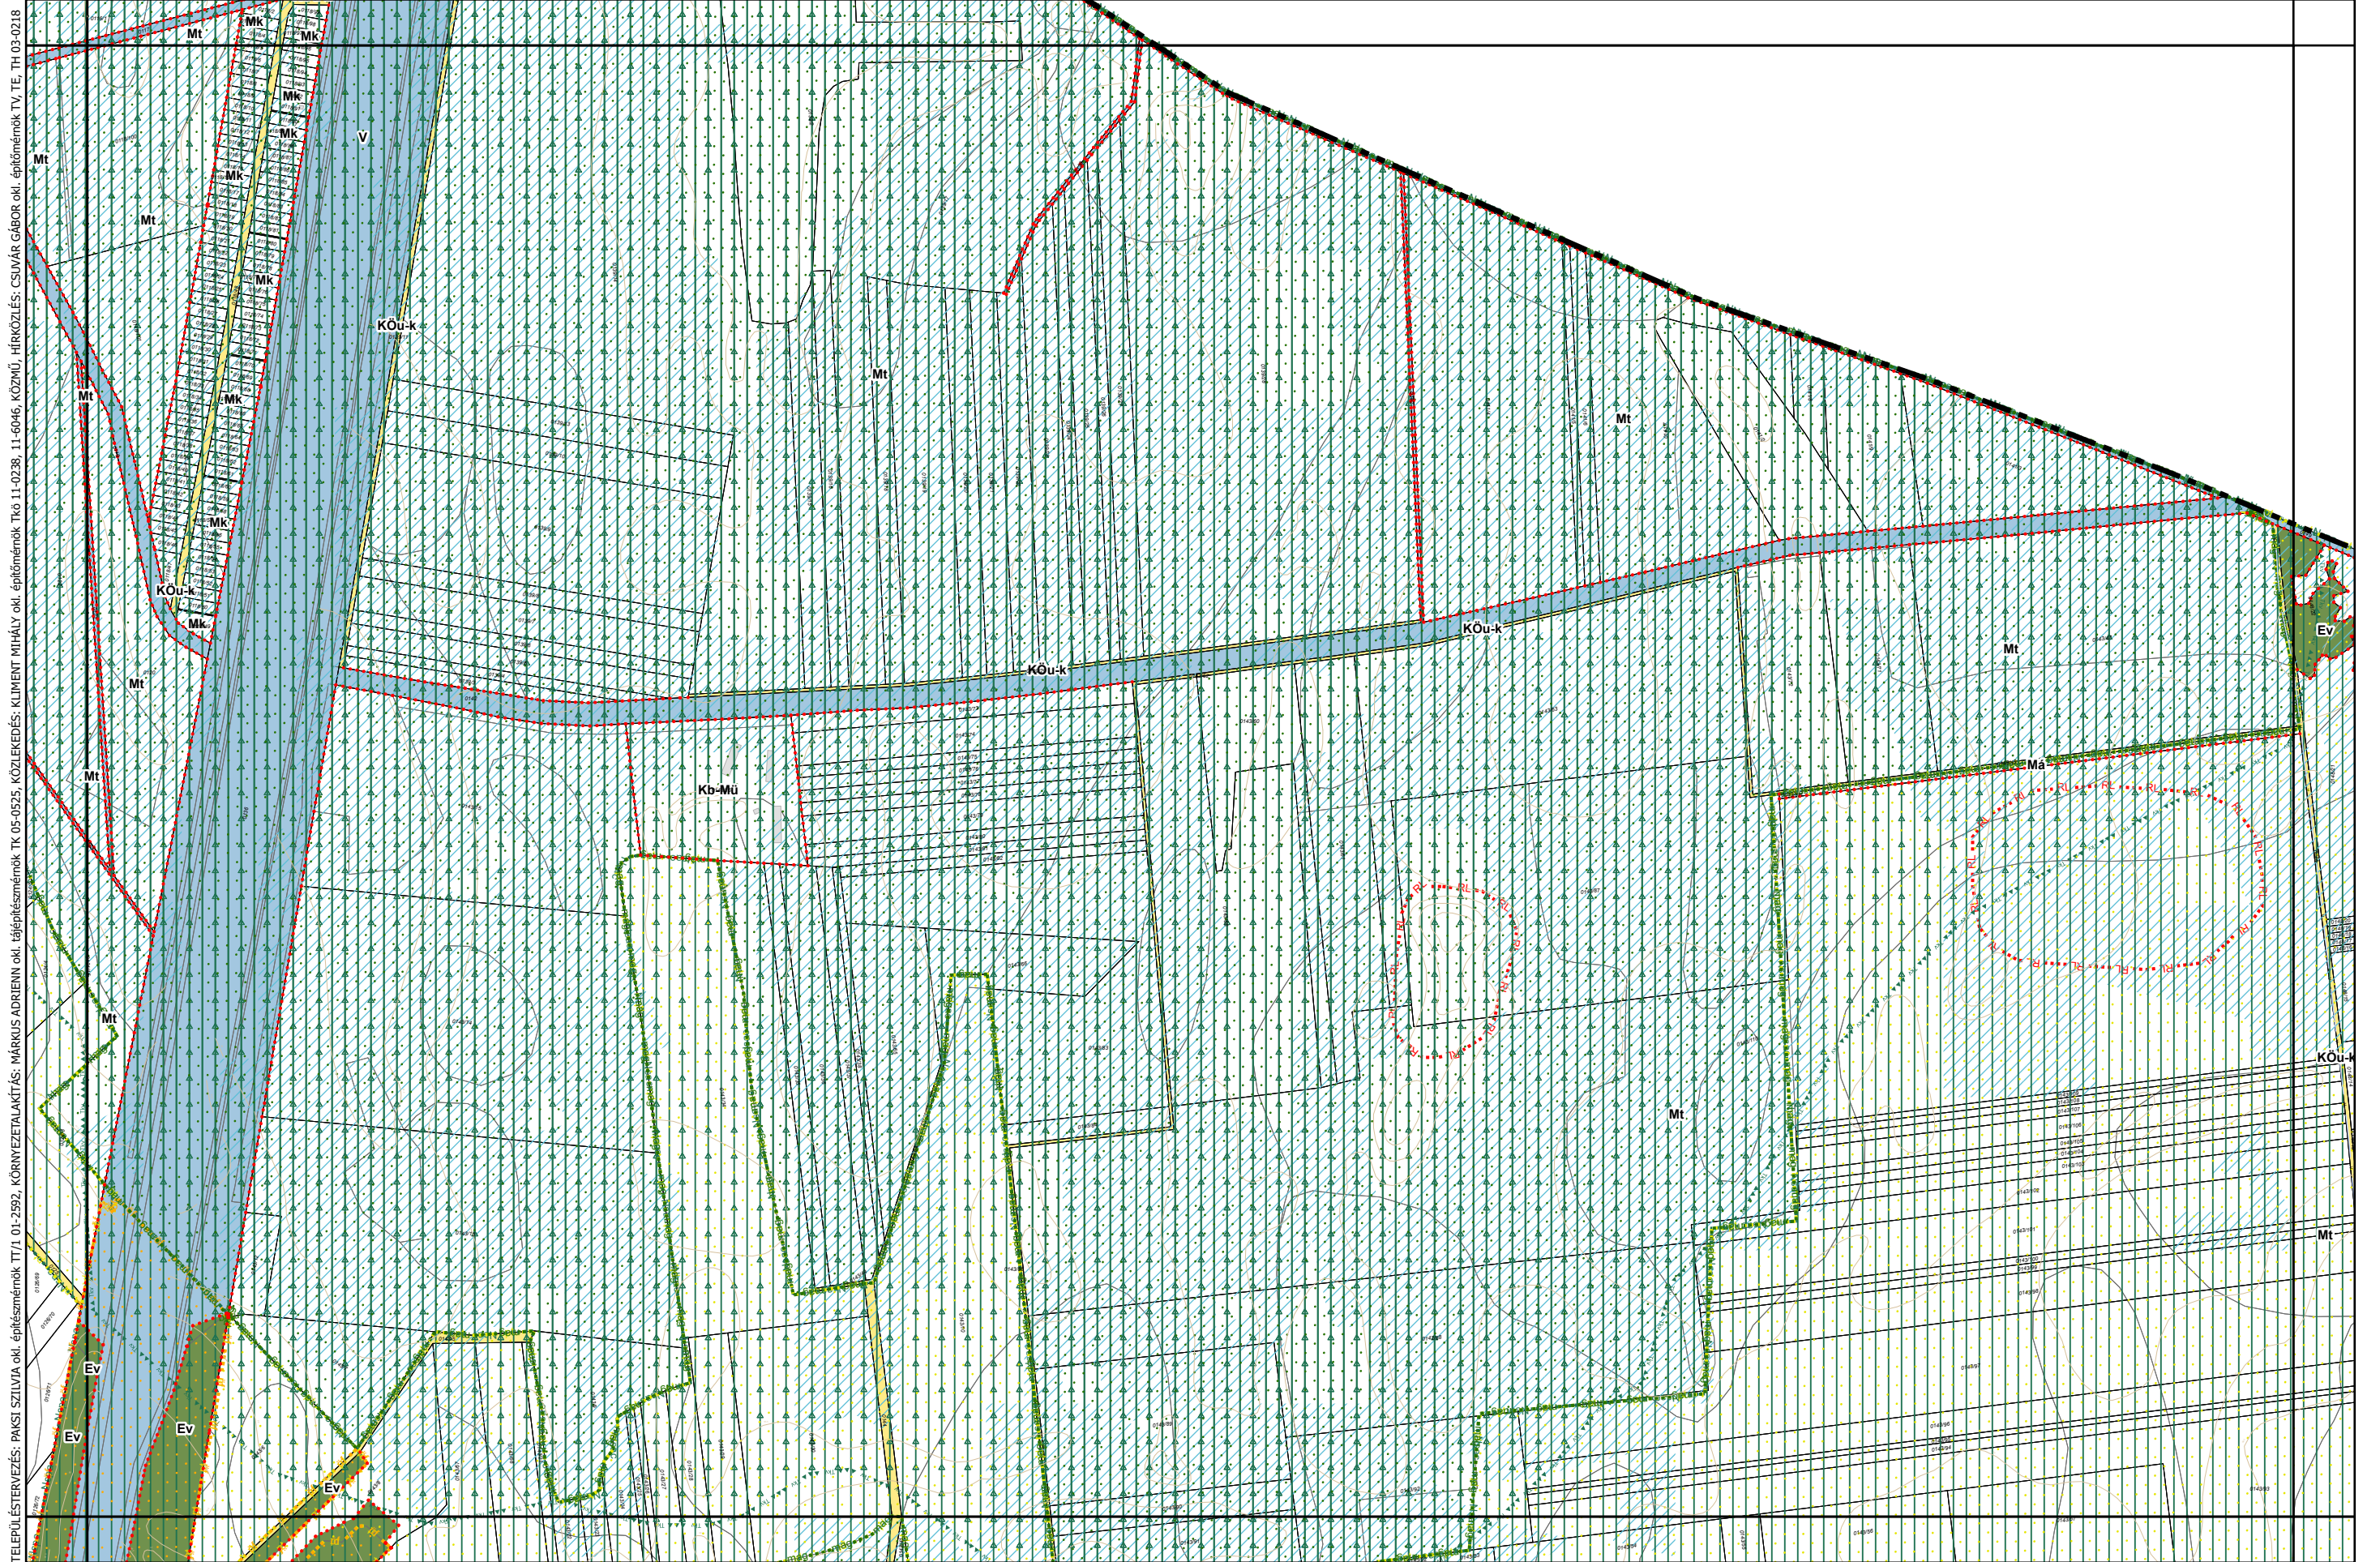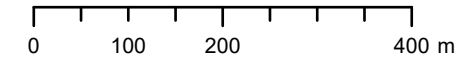

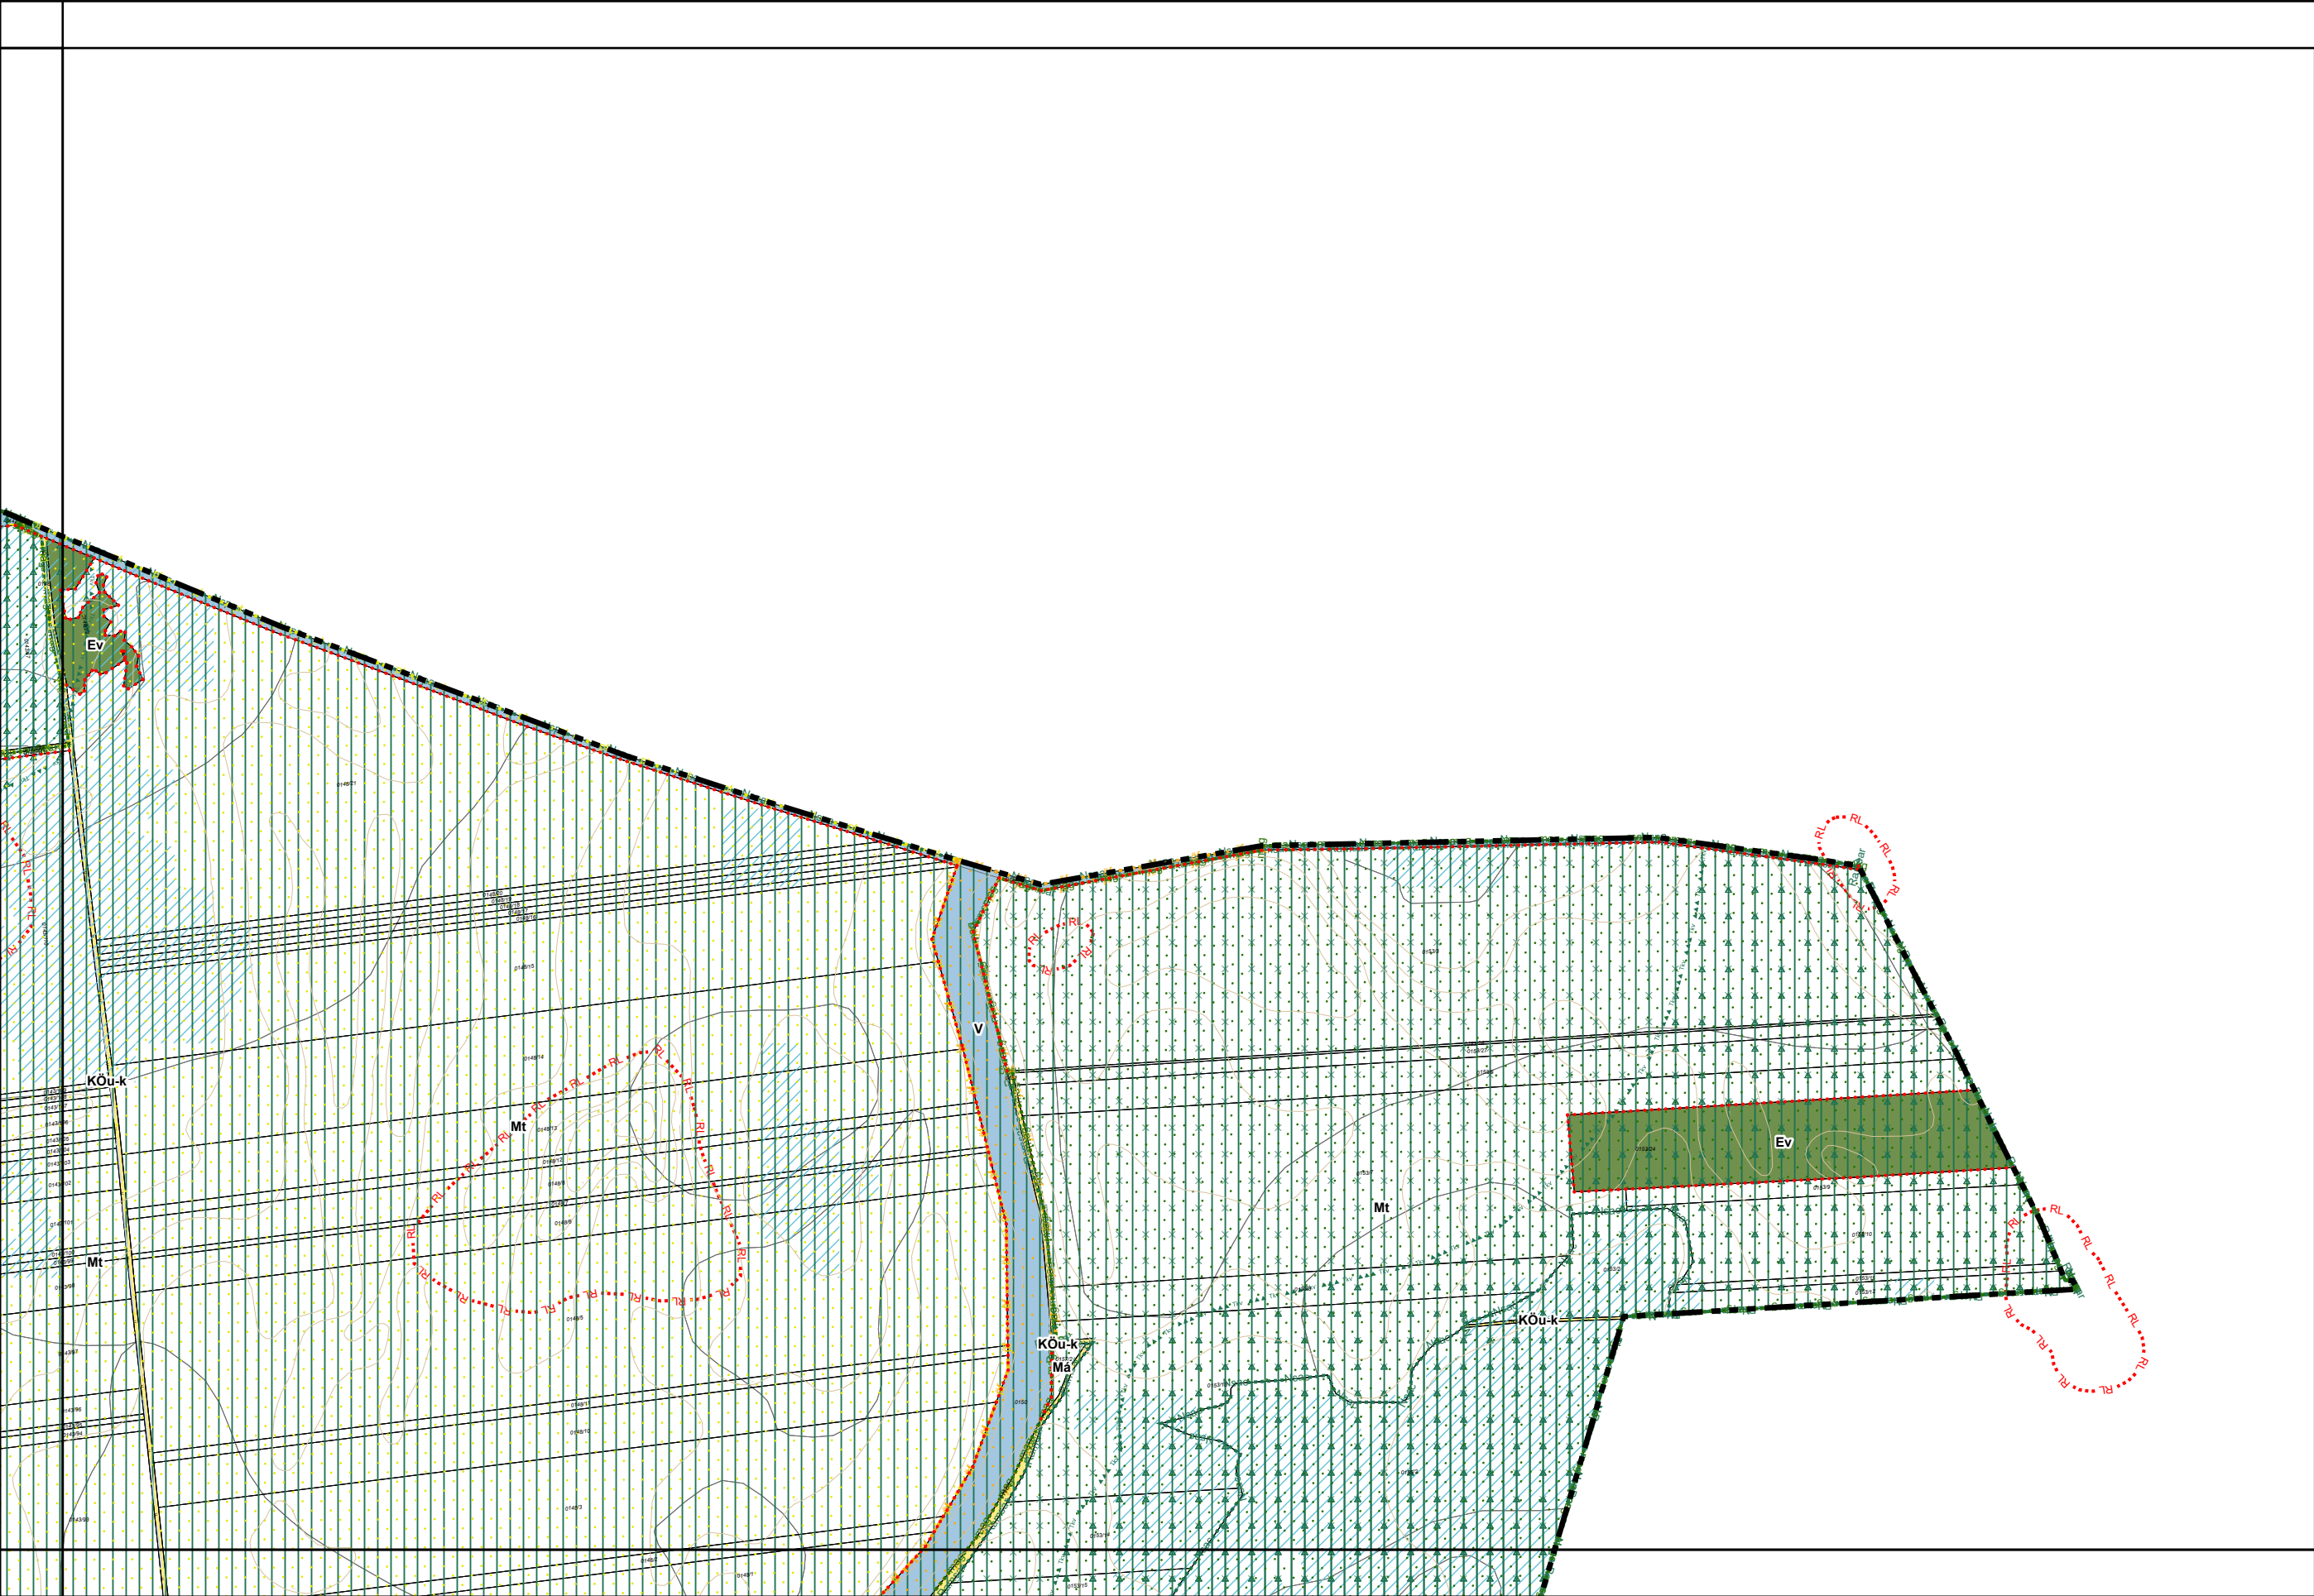


Szalkszentmárton Község Külterületi Szabályozási Terve M=1:8000

0 100 200 400 m

10
15
20


TELEPÜLÉSTERVEZÉS: PAKSI SZILVIA okl. építészmenő TI/1 01-2592, KÖRNYEZETTERVEZÉS: MÁRKUS ADRIENN okl. tájépítészmenő TK 05-0525, KÖZLEKEDÉS: KLIMENT MIHÁLY okl. építészmenő TK 11-0238, 11-6046, KÖZMŰ: HIRKÖZLÉS: CSUVÁR GÁBOR okl. építészmenő TV, TE, TH 03-0218

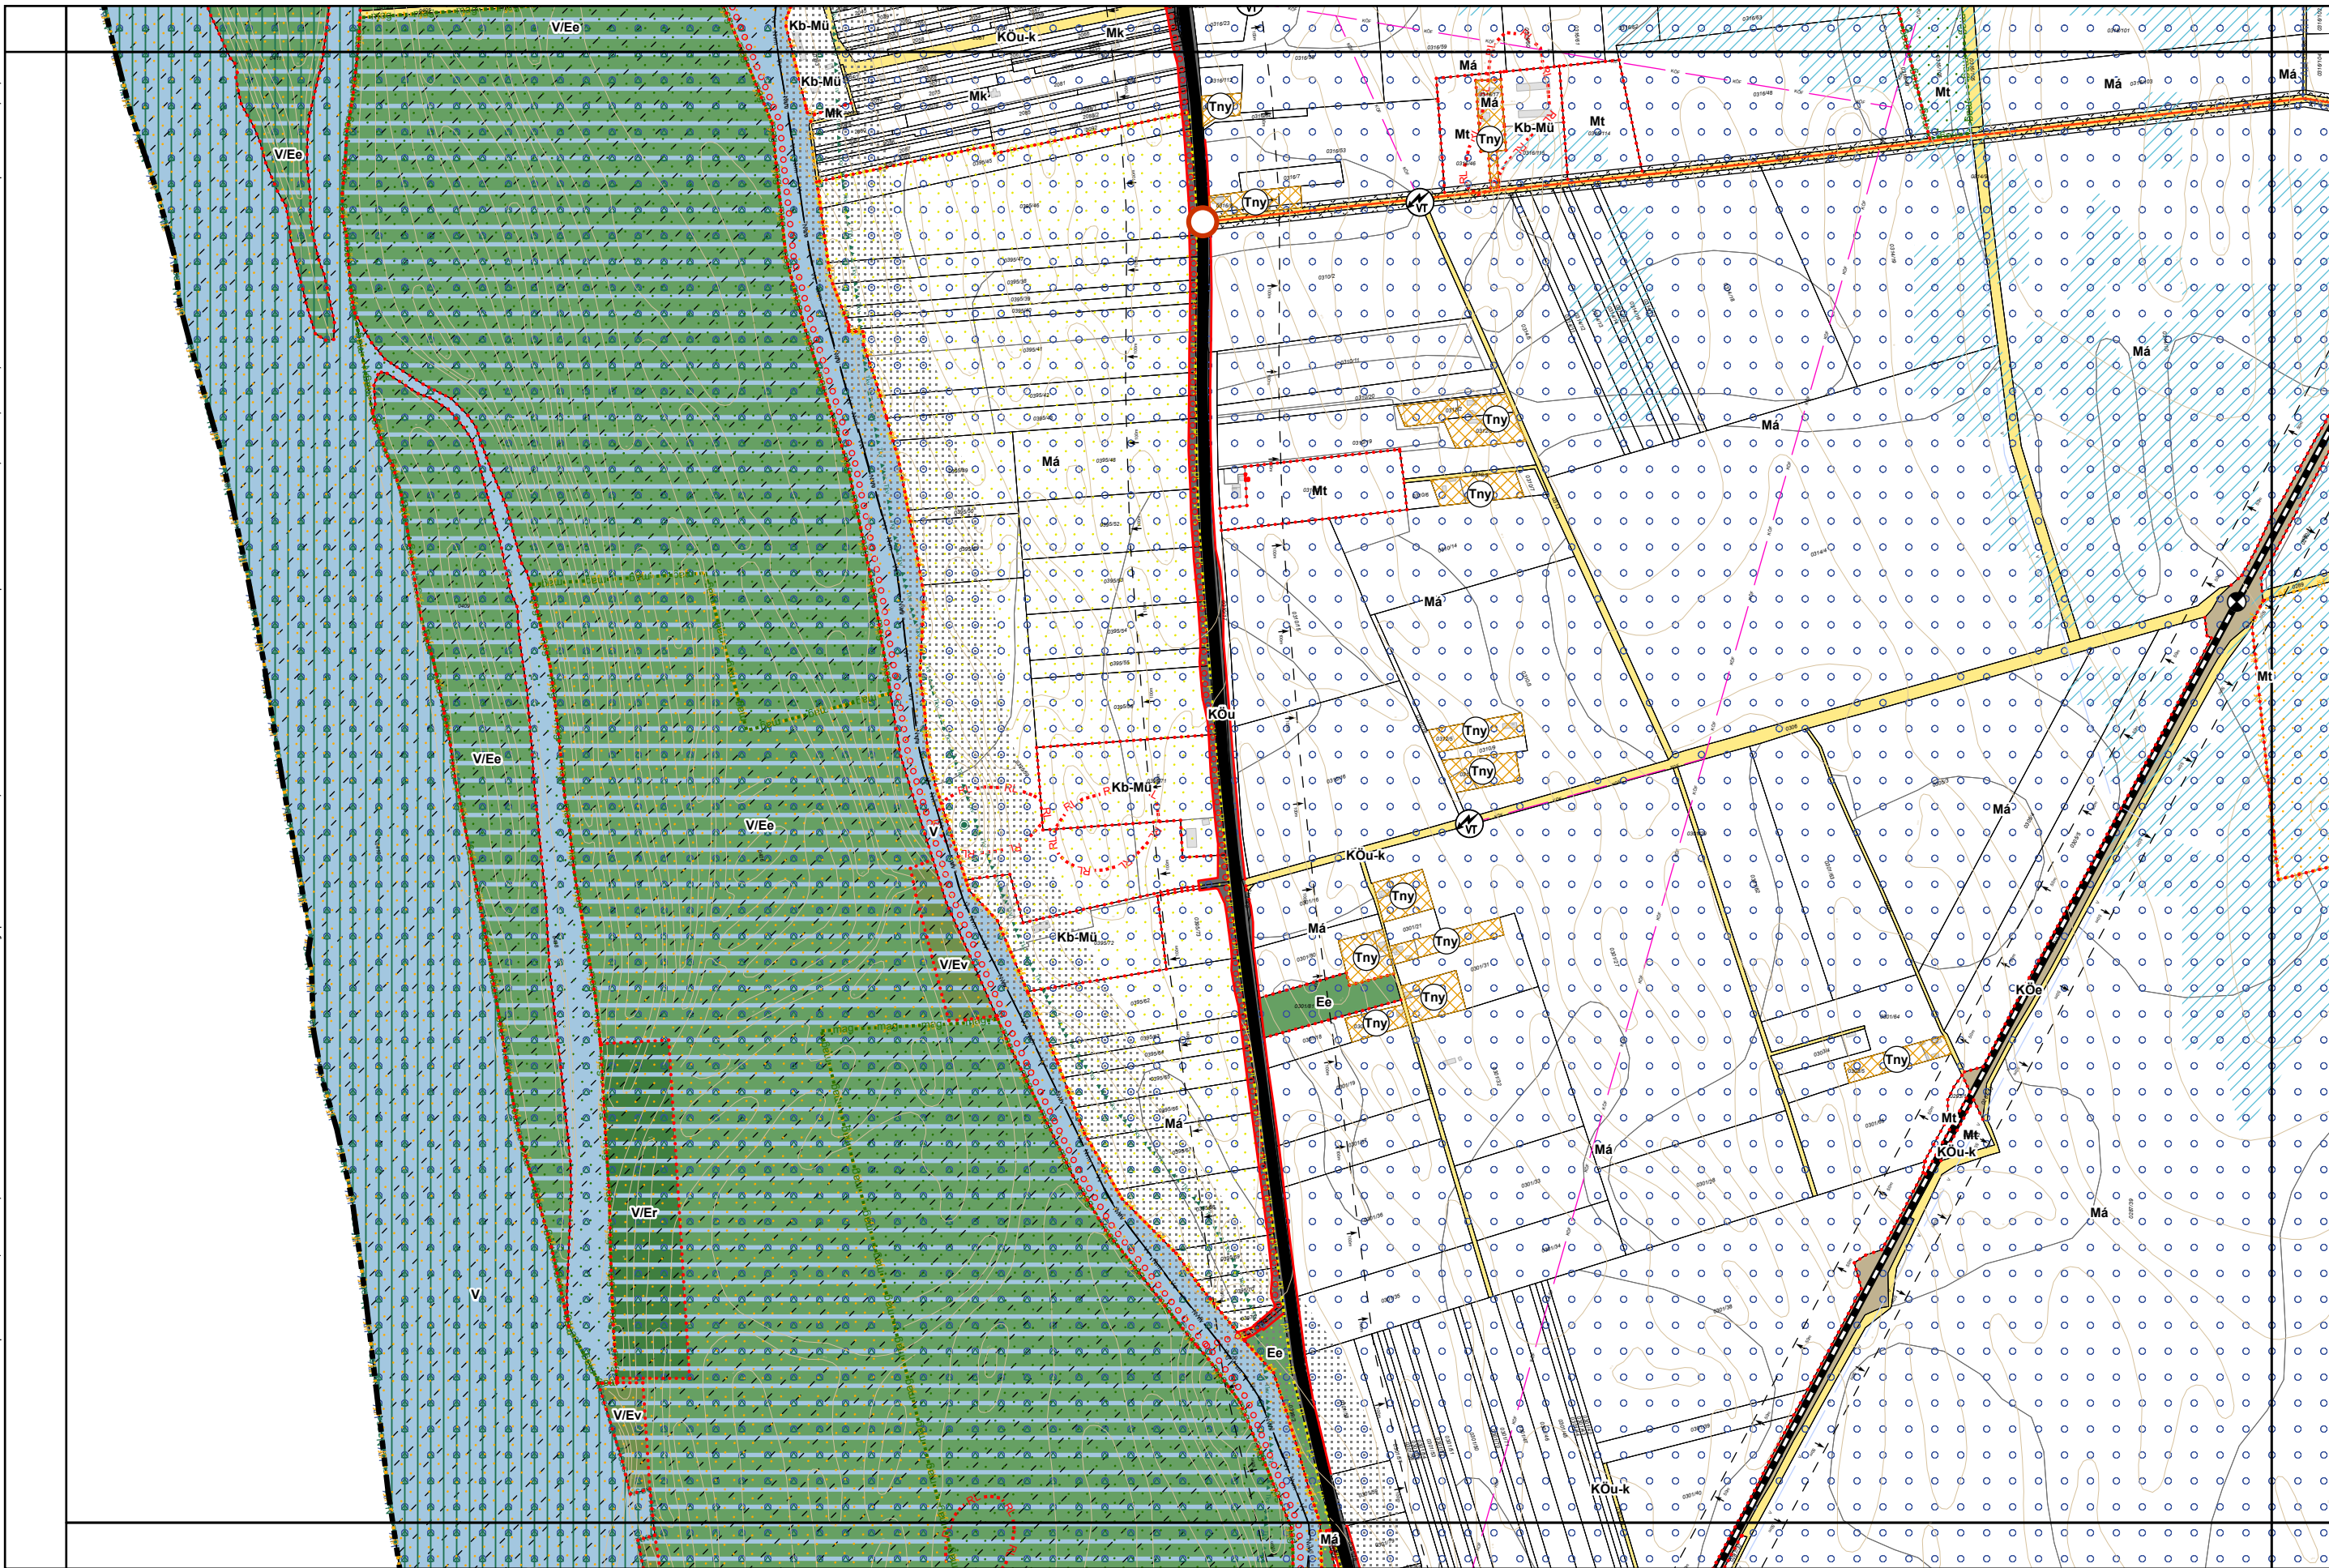



Szalkszentmárton Község Külterületi Szabályozási Terve M=1:8000

0 100 200 400 m

11
15 16 17
21

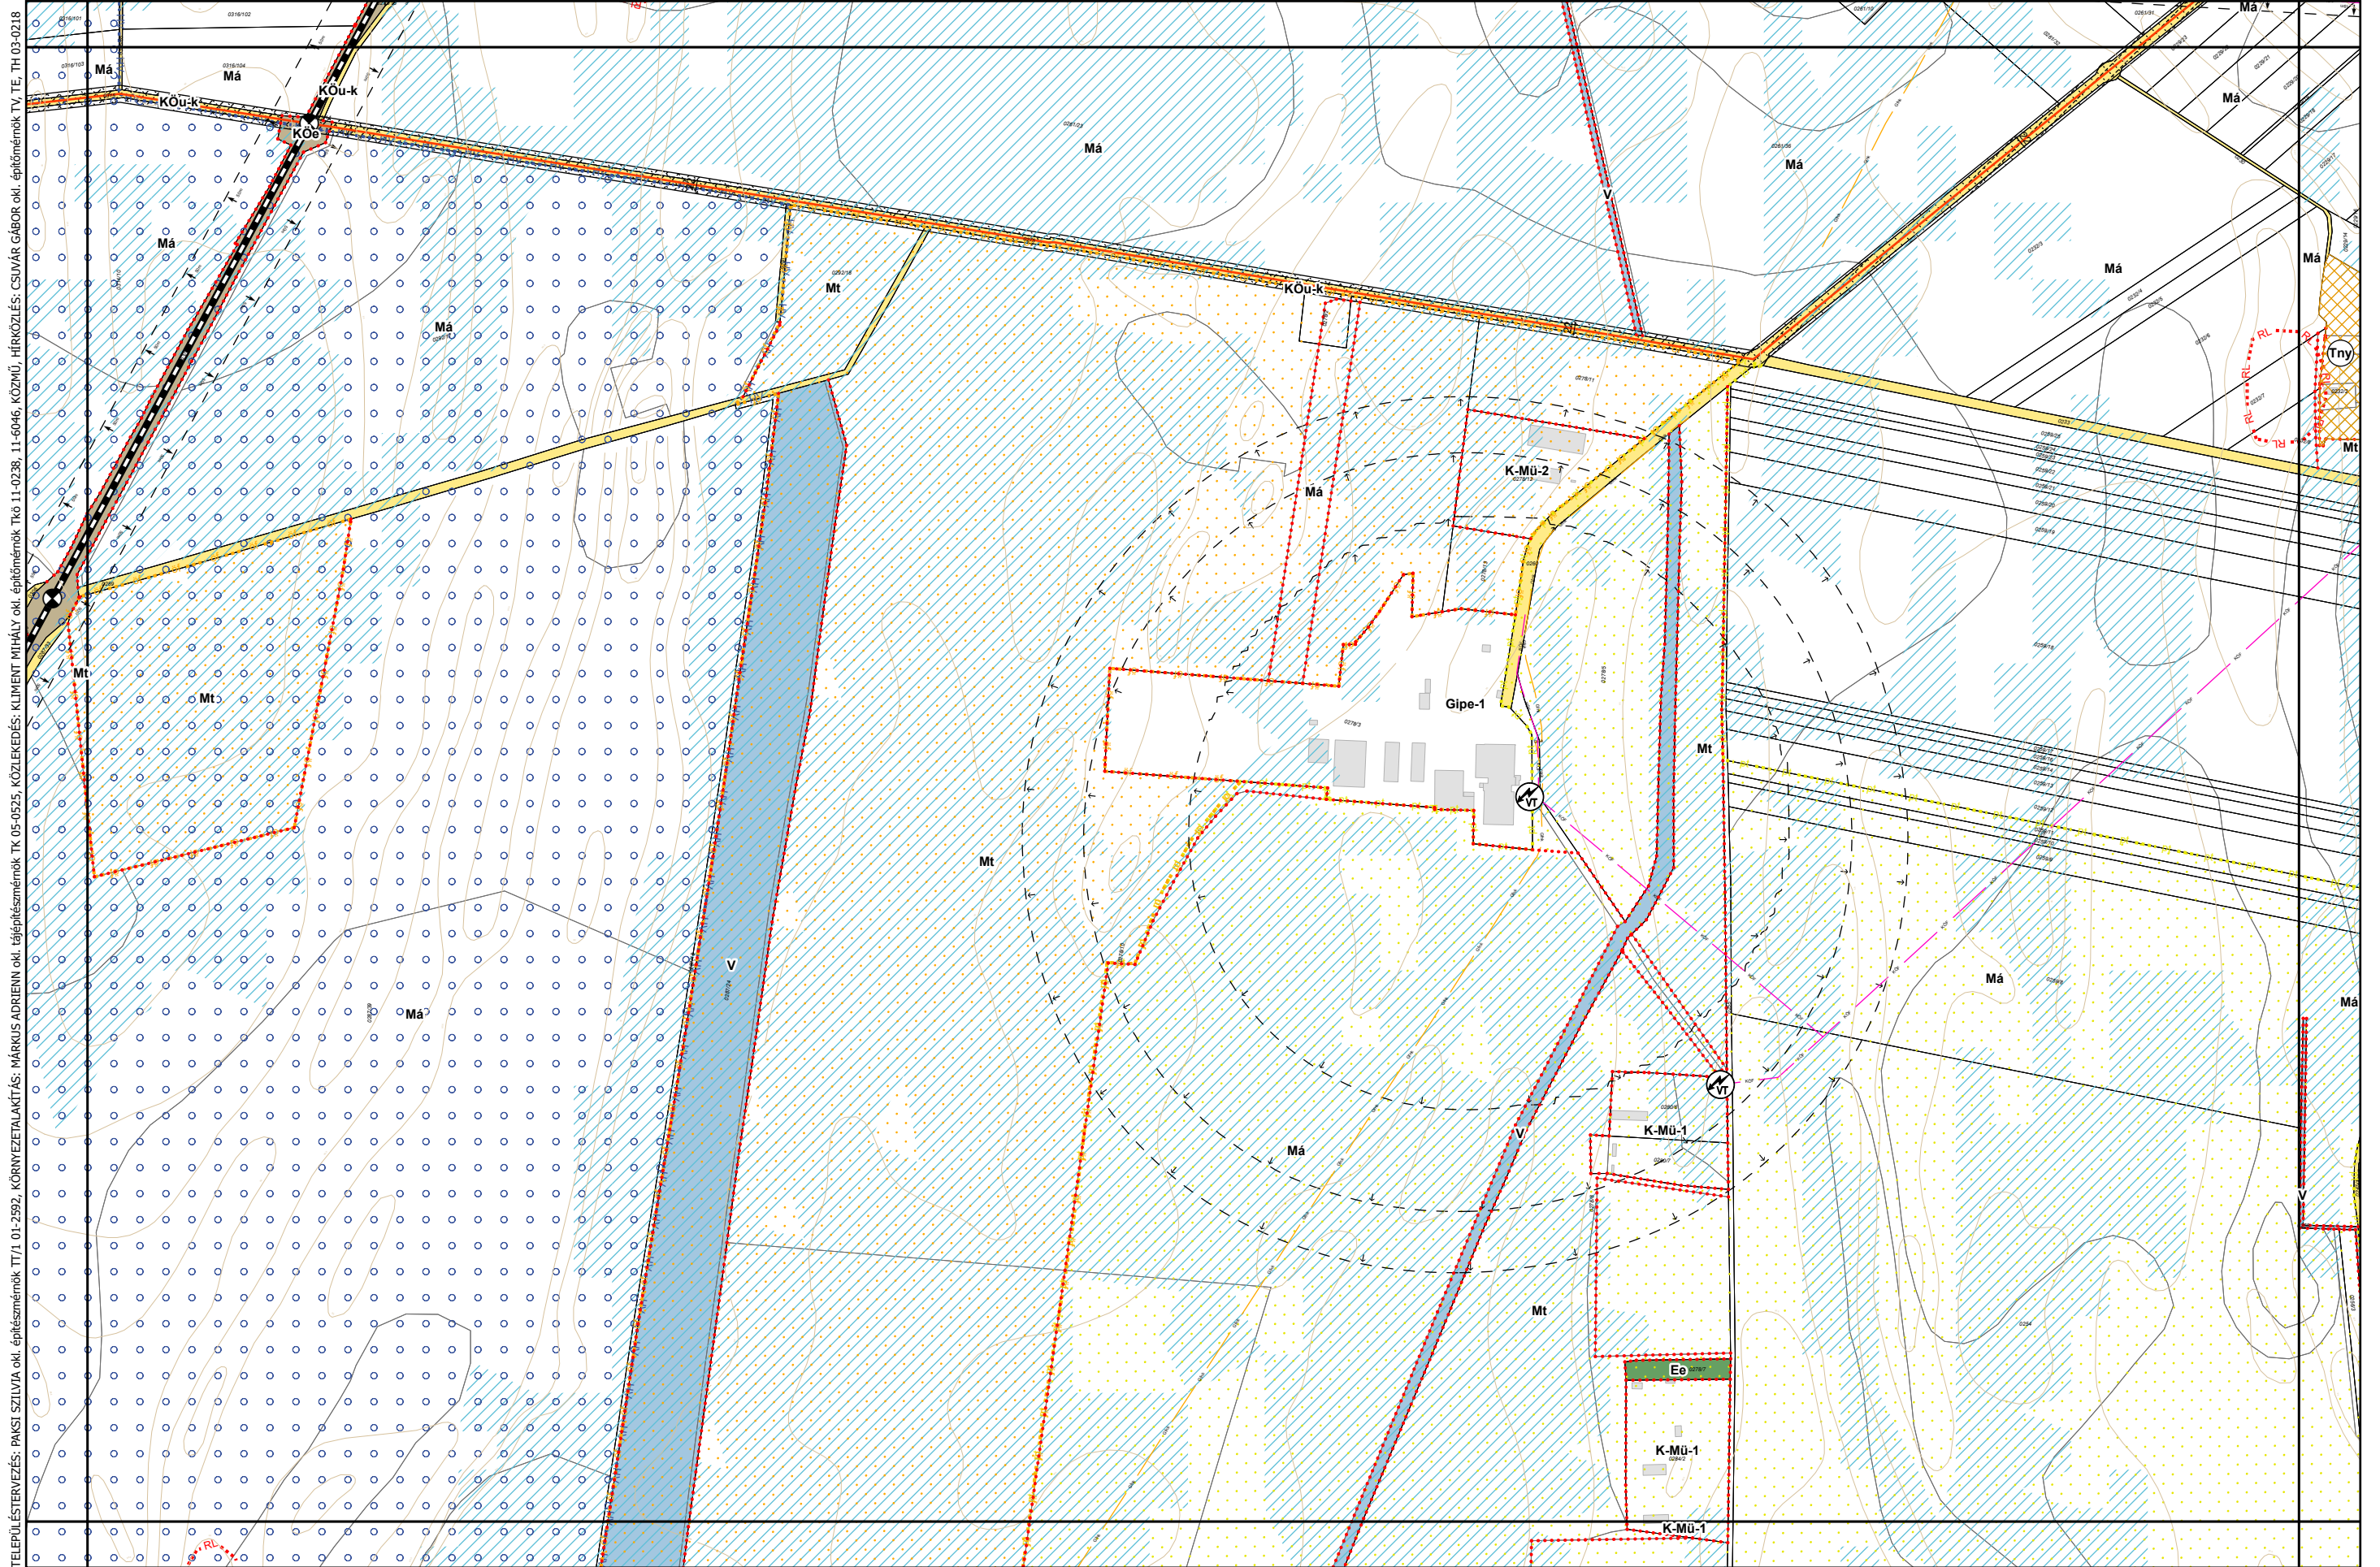

Szalkszentmárton Község Kültérületi Szabályozási Terve M=1:8000

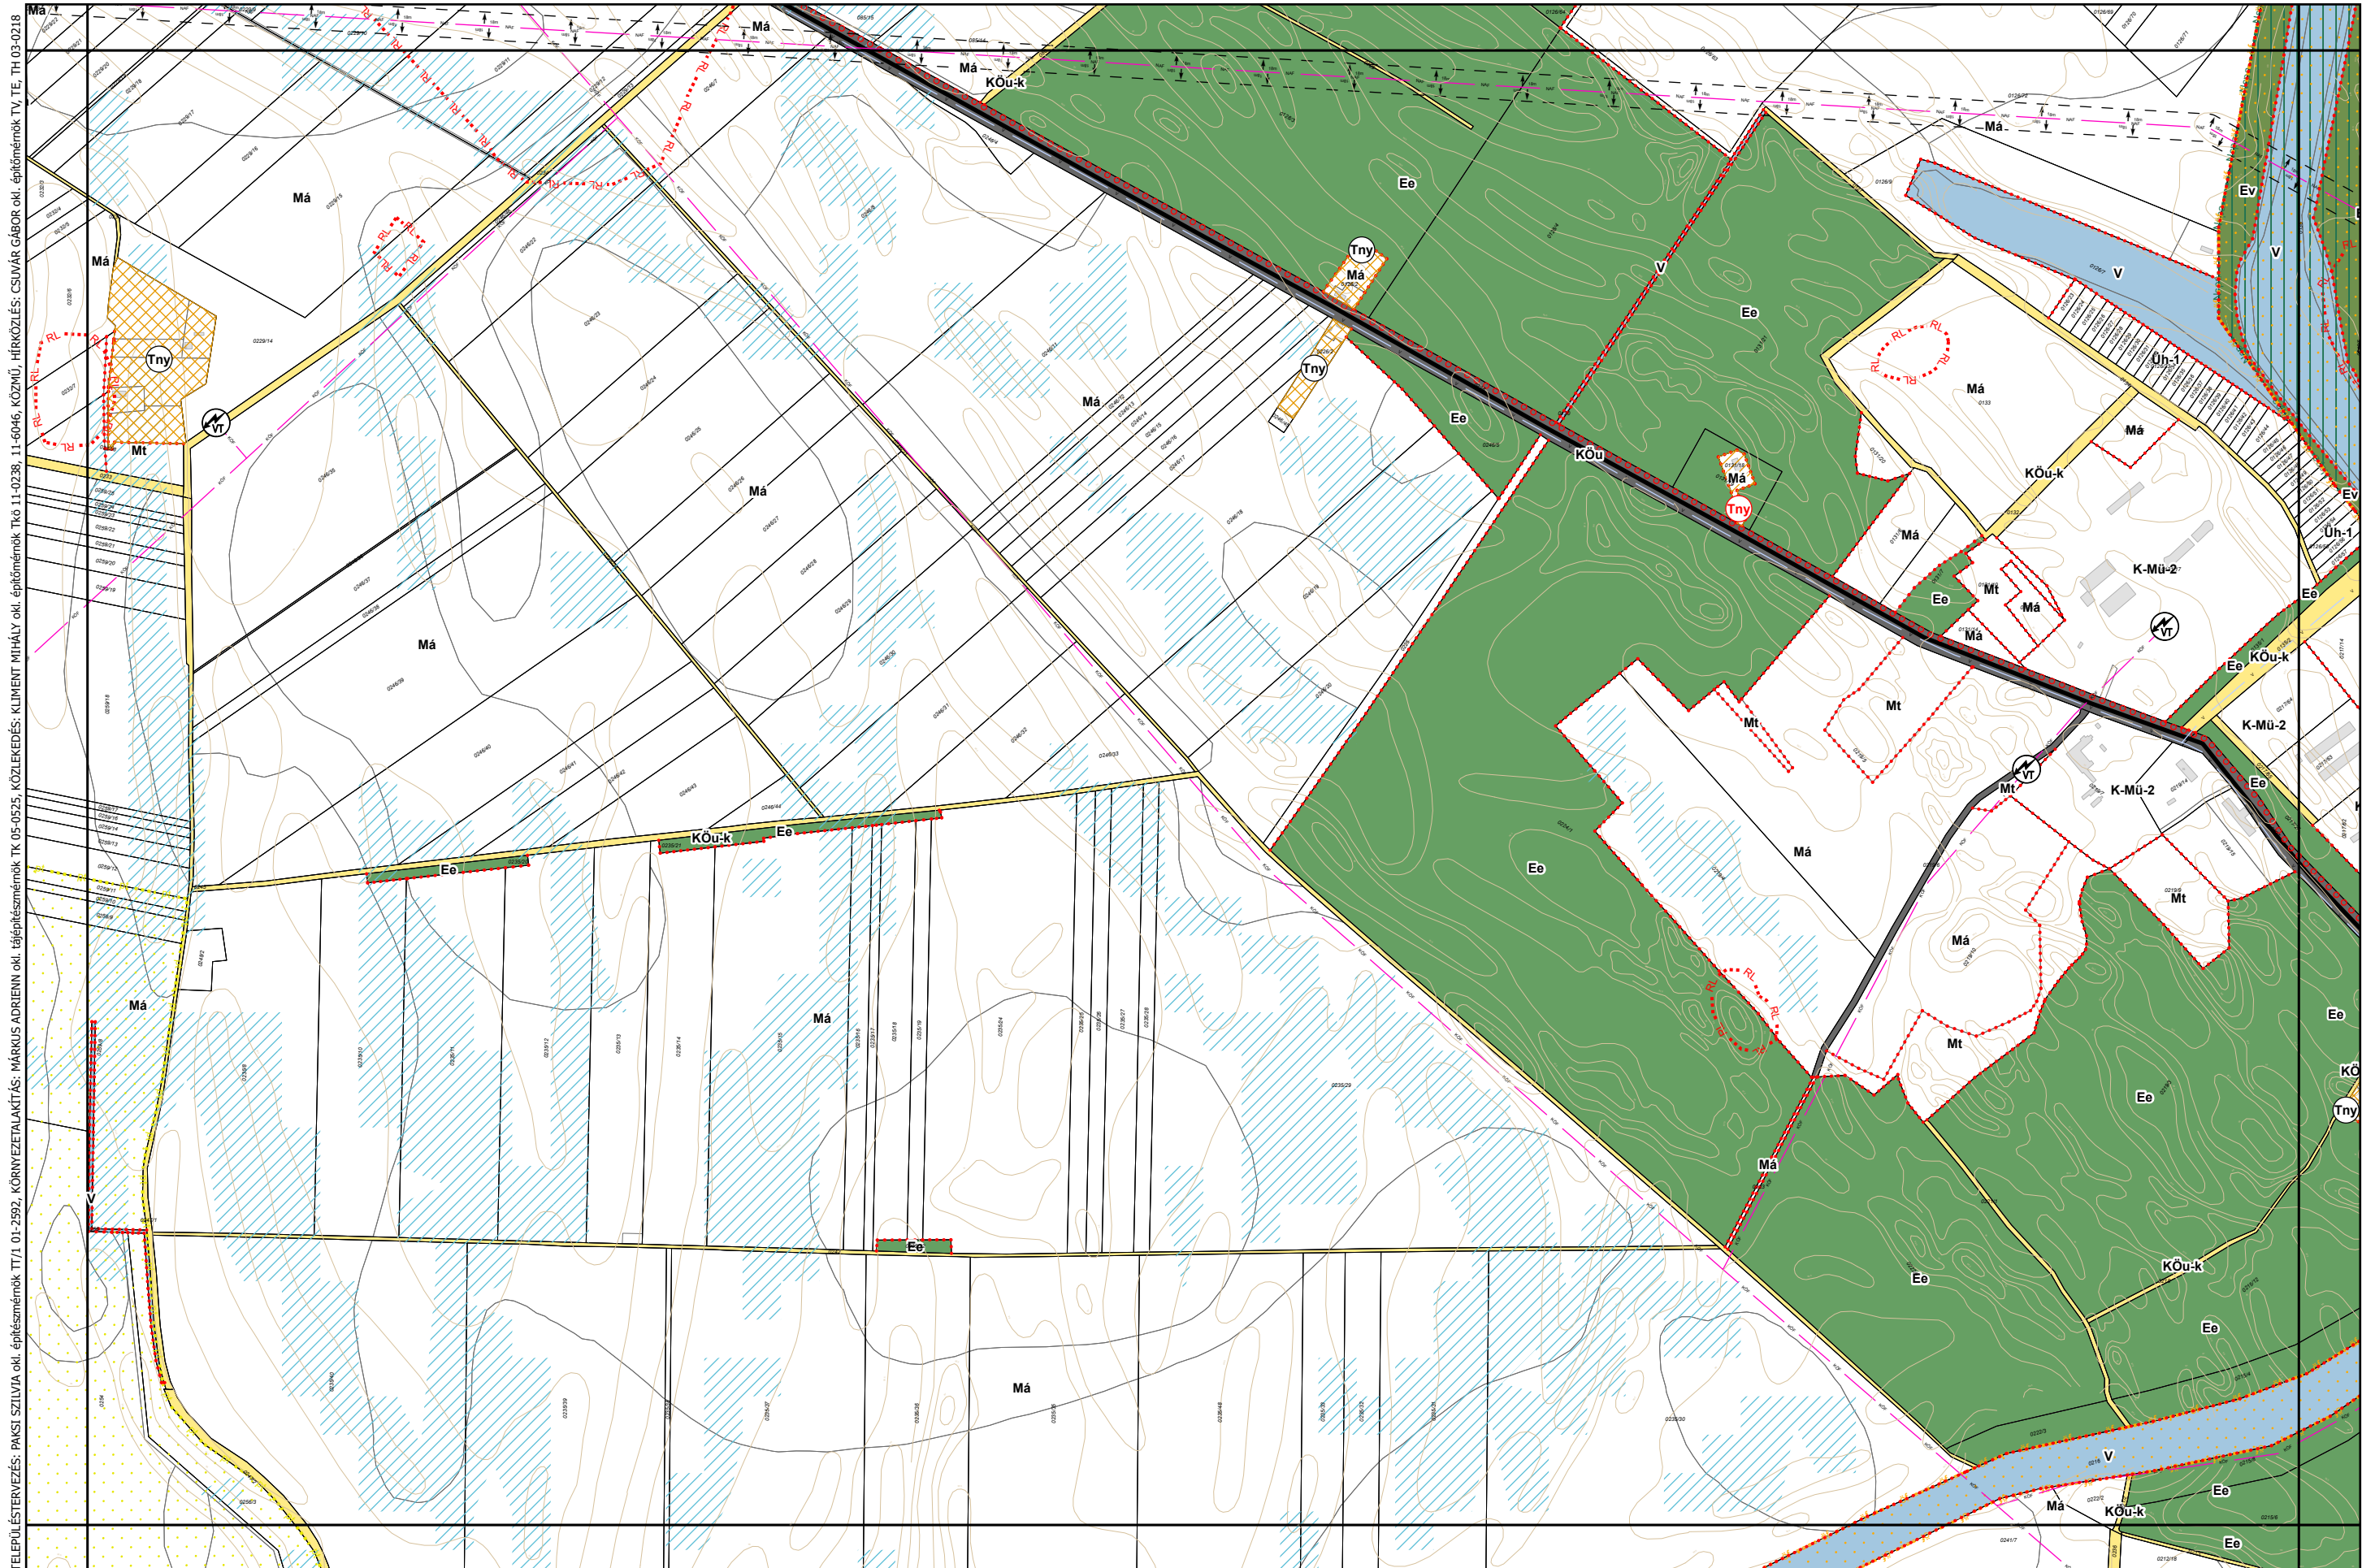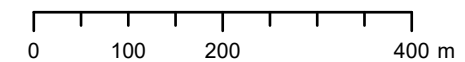



Szalkszentmárton Község Külterületi Szabályozási Terve M=1:8000

0 100 200 400 m

13
17 **18** 19
23

TELEPÜLÉSTERVEZÉS: PAKSI SZILVIA okl. építészmenőrk TT/1 01-2392, KÖRNYEZETALKATÁS: MÁRKUS ADRIENN okl. tájépítészmenőrk TK 05-0525, KÖZLEKEDÉS: KLIMENT MIHÁLY okl. építészmenőrk Tk 11-0238, 11-6046, KÖZMŰ: HÍRKÖZLÉS: CSUVÁR GÁBOR okl. építészmenőrk TV, TE, TH 03-0218

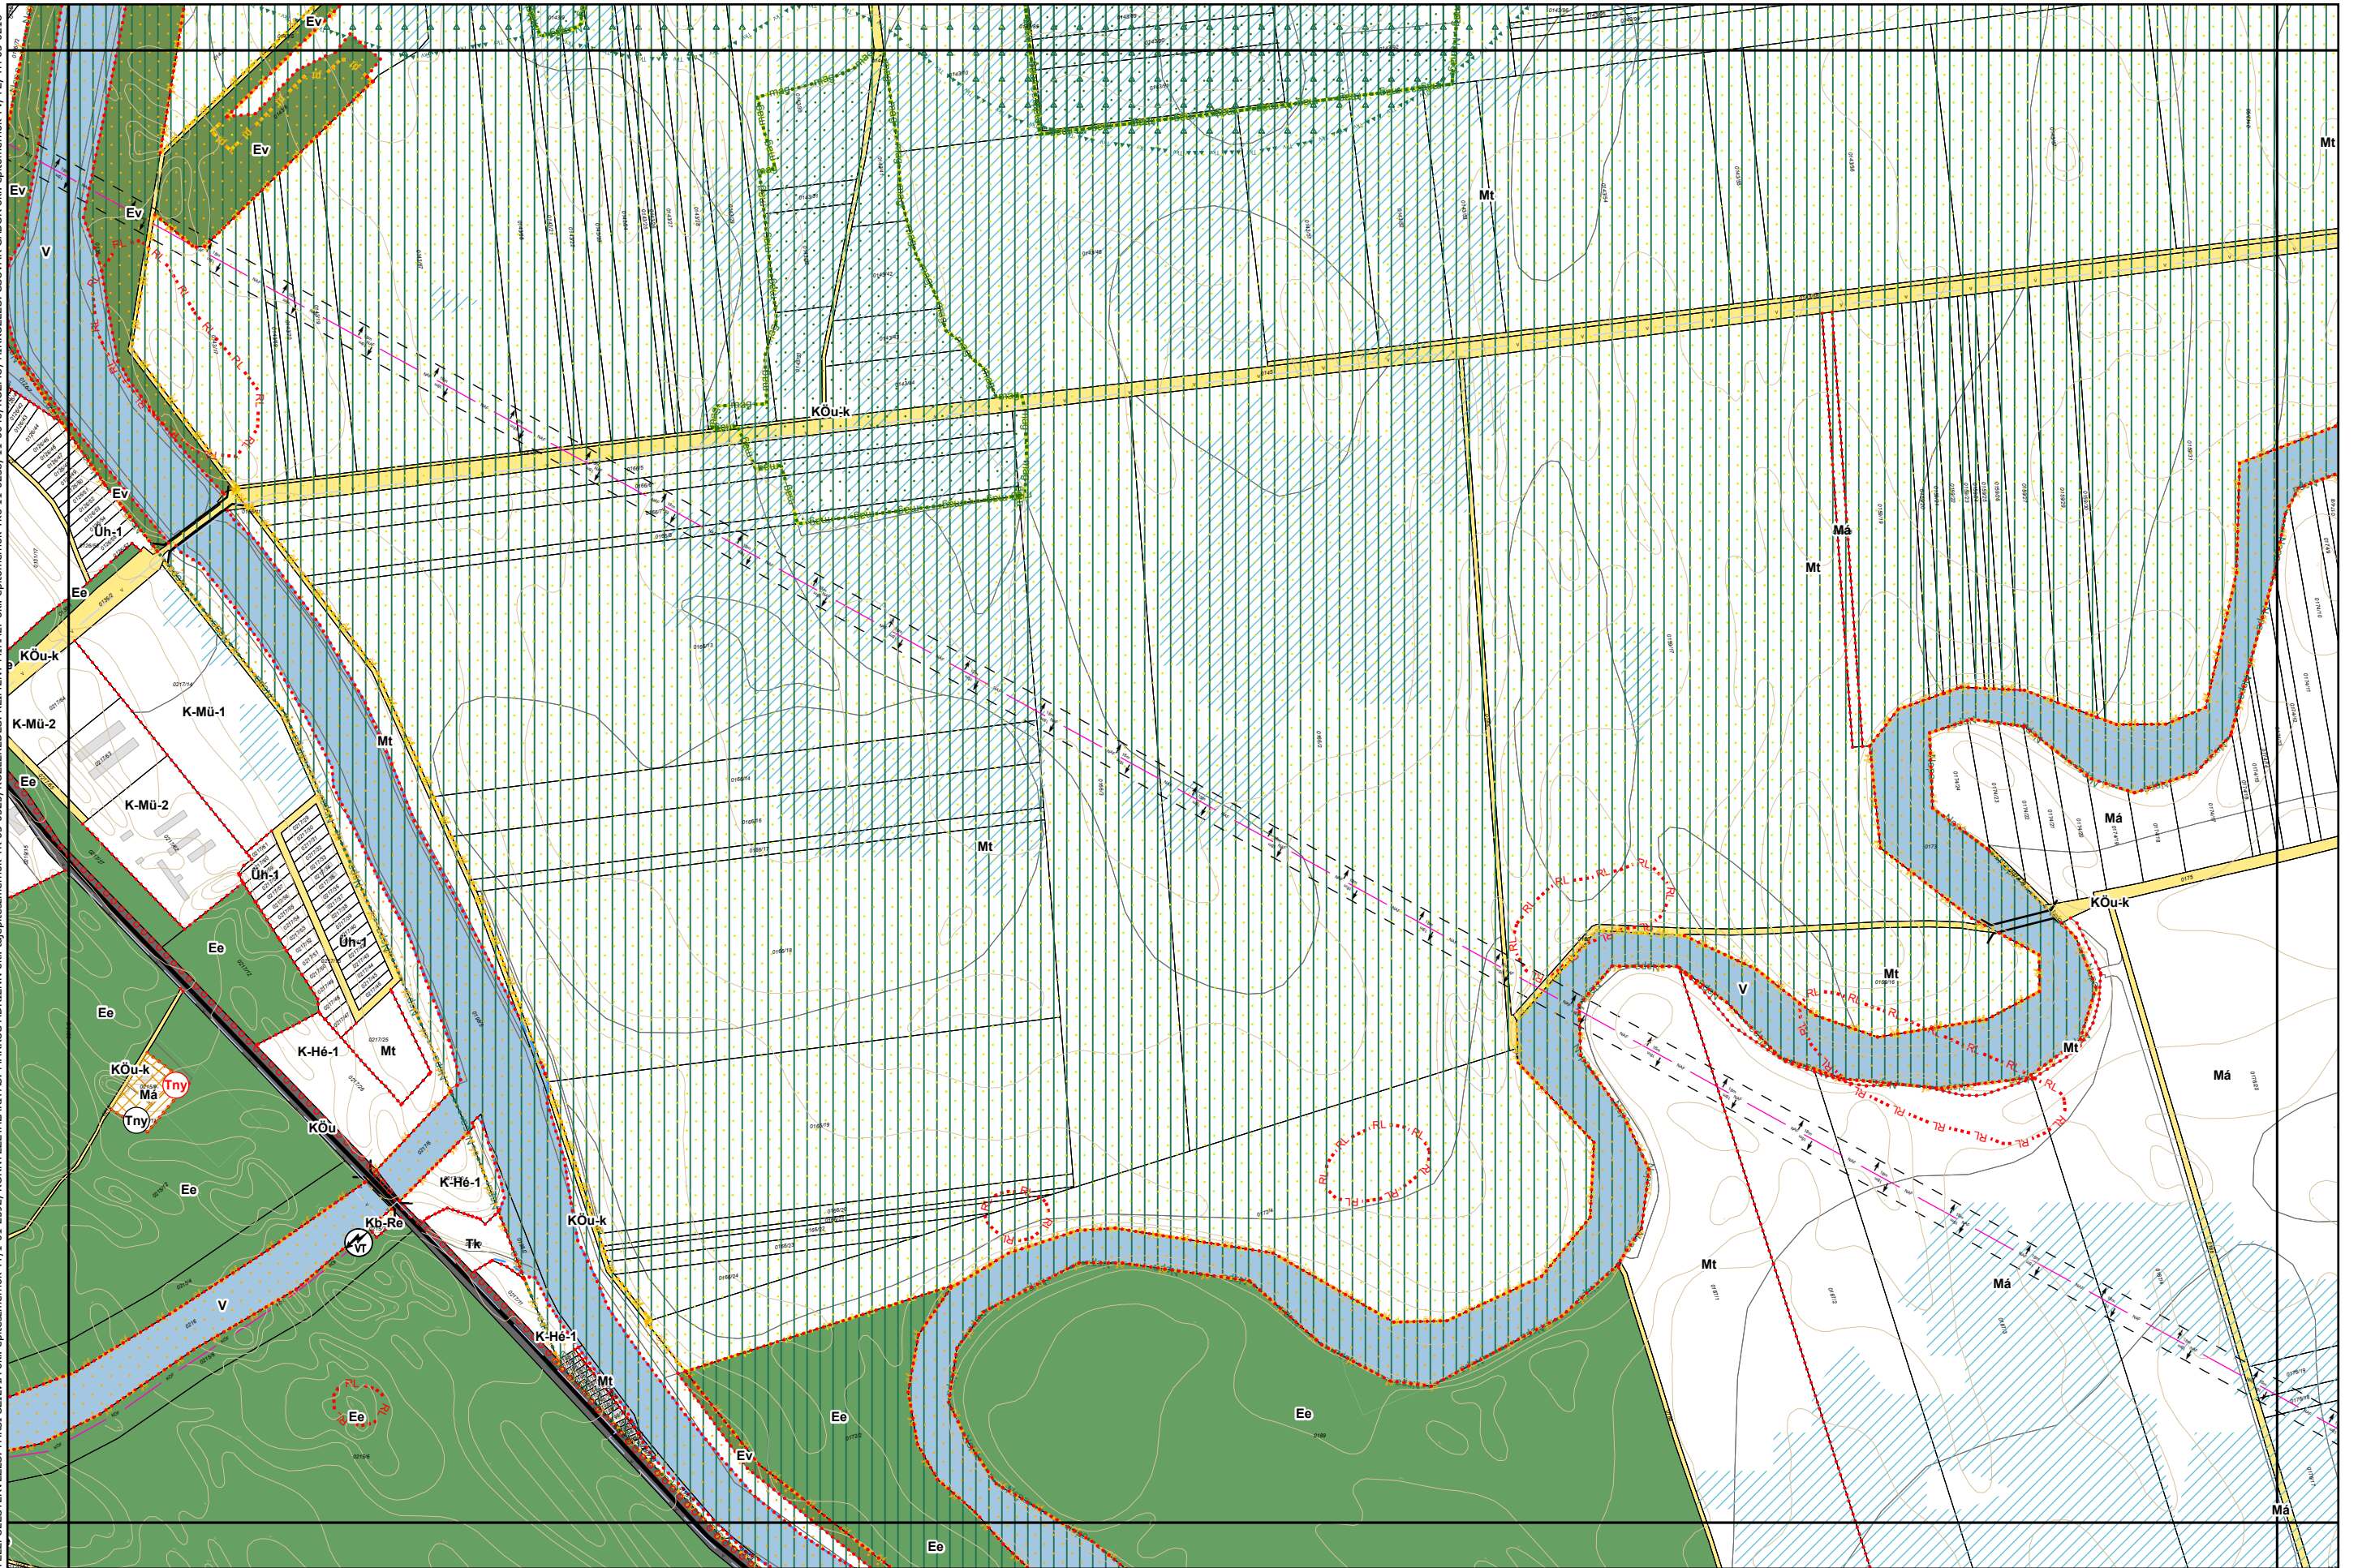

 



Szalkszentmárton Község Külterületi Szabályozási Terve M=1:8000

0 100 200 400 m


15
20 21

TELEPÜLÉSTERVEZÉS: PAKSI SZILVIA okl. építészernő TT/1 01-2392, KÖRNYEZETALKÉPZÉS: MÁRKUS ADRIENN okl. tájépítészernő TK 05-0525, KÖZLEKEDÉS: KLIMENT MIHÁLY okl. építészernő TK 11-0238, 11-6046, KÖZMŰ, HÍRKÖZLÉS: CSUVÁR GÁBOR okl. építészernő TV, TE, TH 03-0218

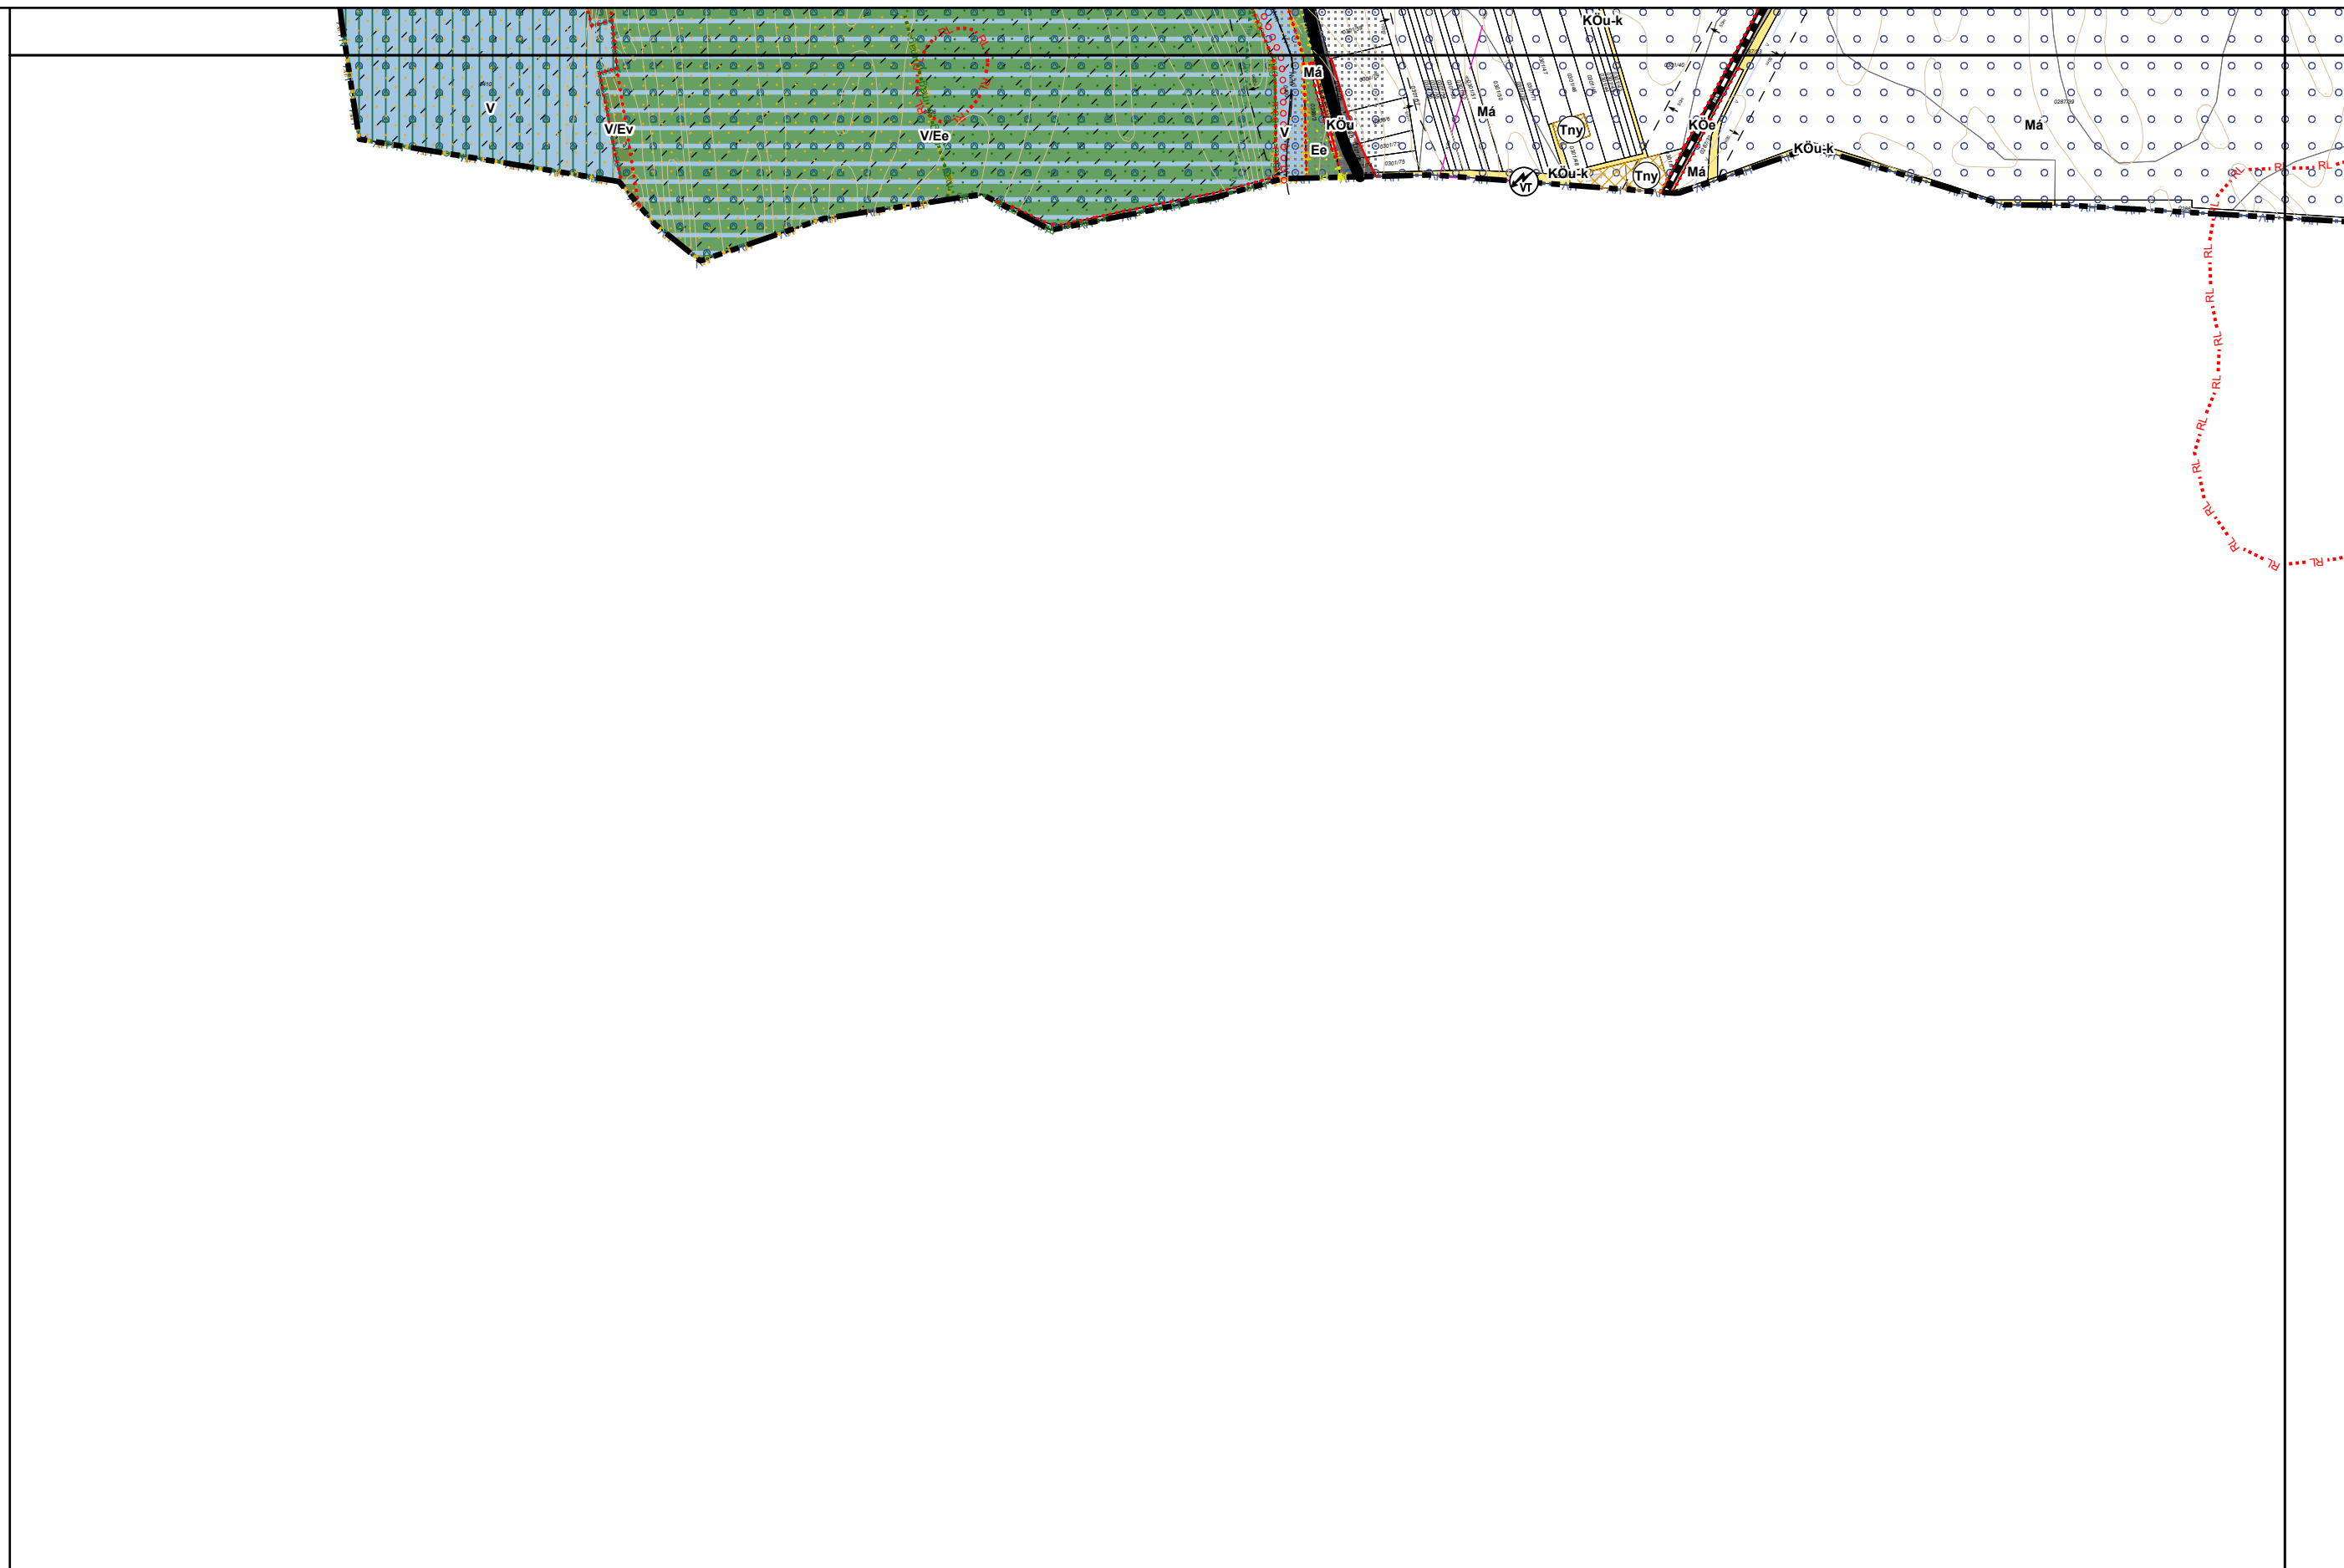

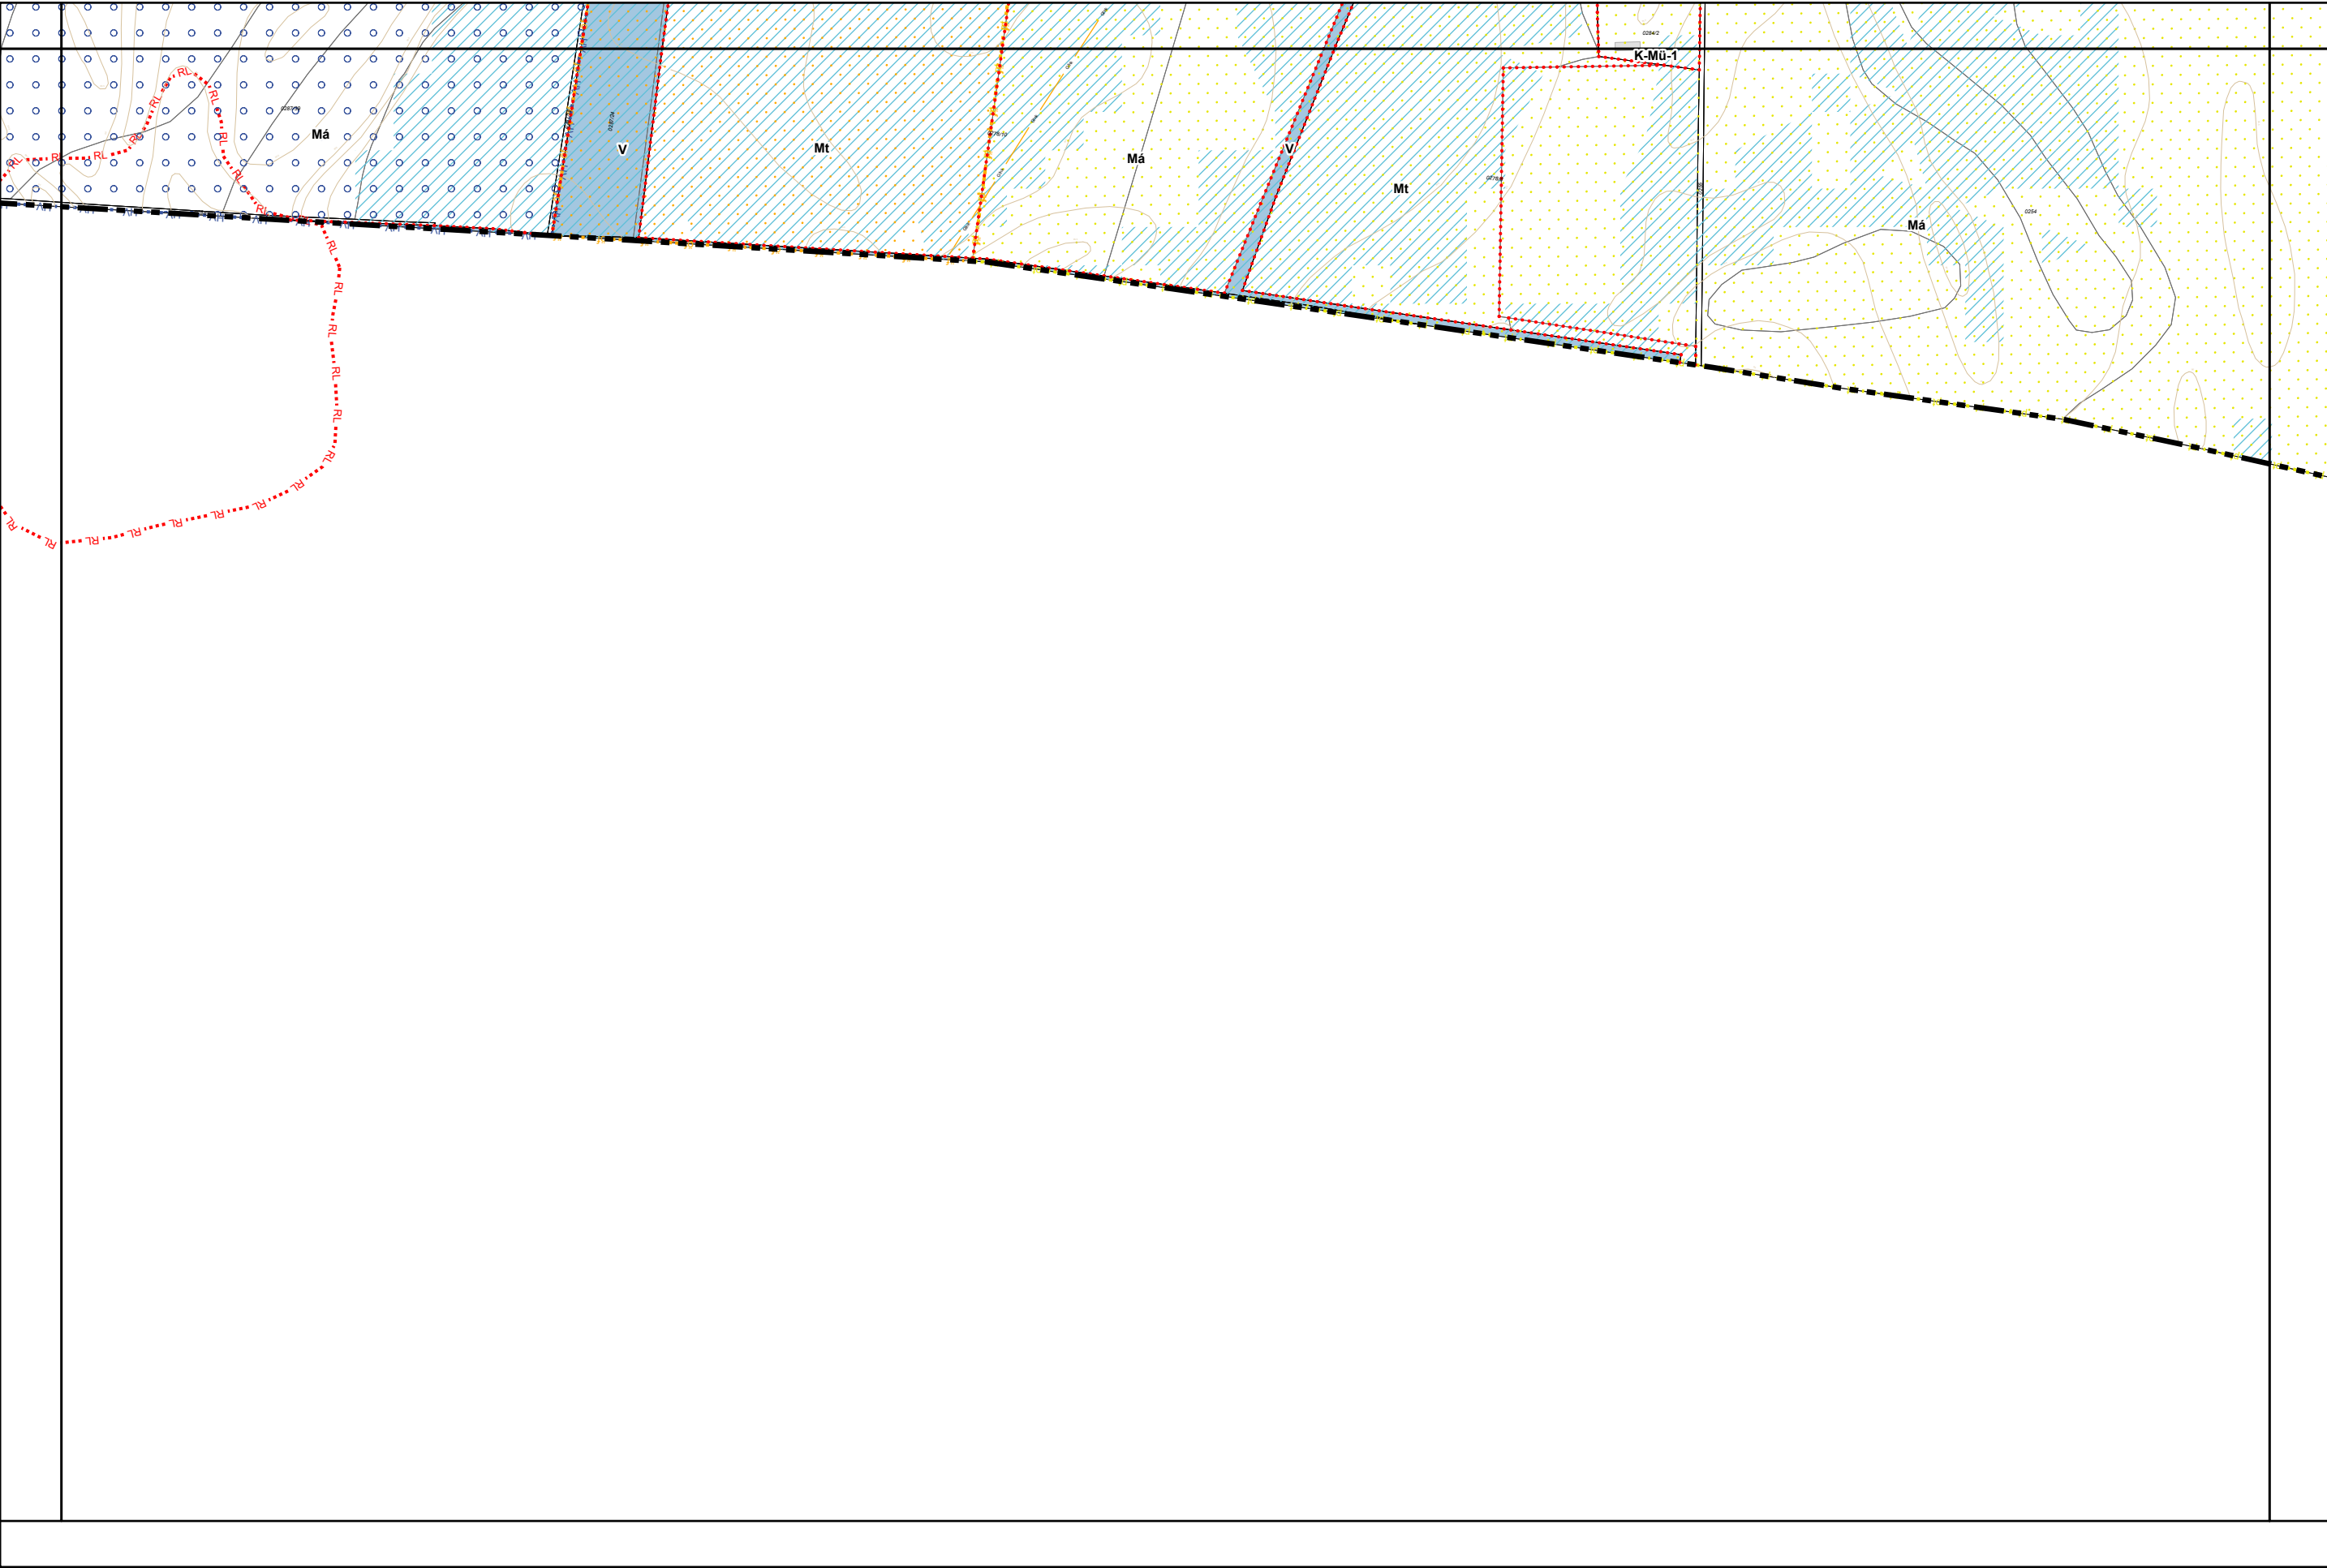

TELEPÜLÉSTERVEZÉS: PAKSI SZILVIA okl. építészmenő TT/1 01-2392, KÖRNYEZETALKITÁS: MÁRKUS ADRIENN okl. tájépítészmenő TK 05-0525, KÖZLEKEDÉS: KLIMENT MIHÁLY okl. építészmenő TK 11-0238, 11-0046, KÖZMŰ, HÍRKÖZLÉS: CSUVÁR GÁBOR okl. építészmenő TV, TE, TH 03-0218

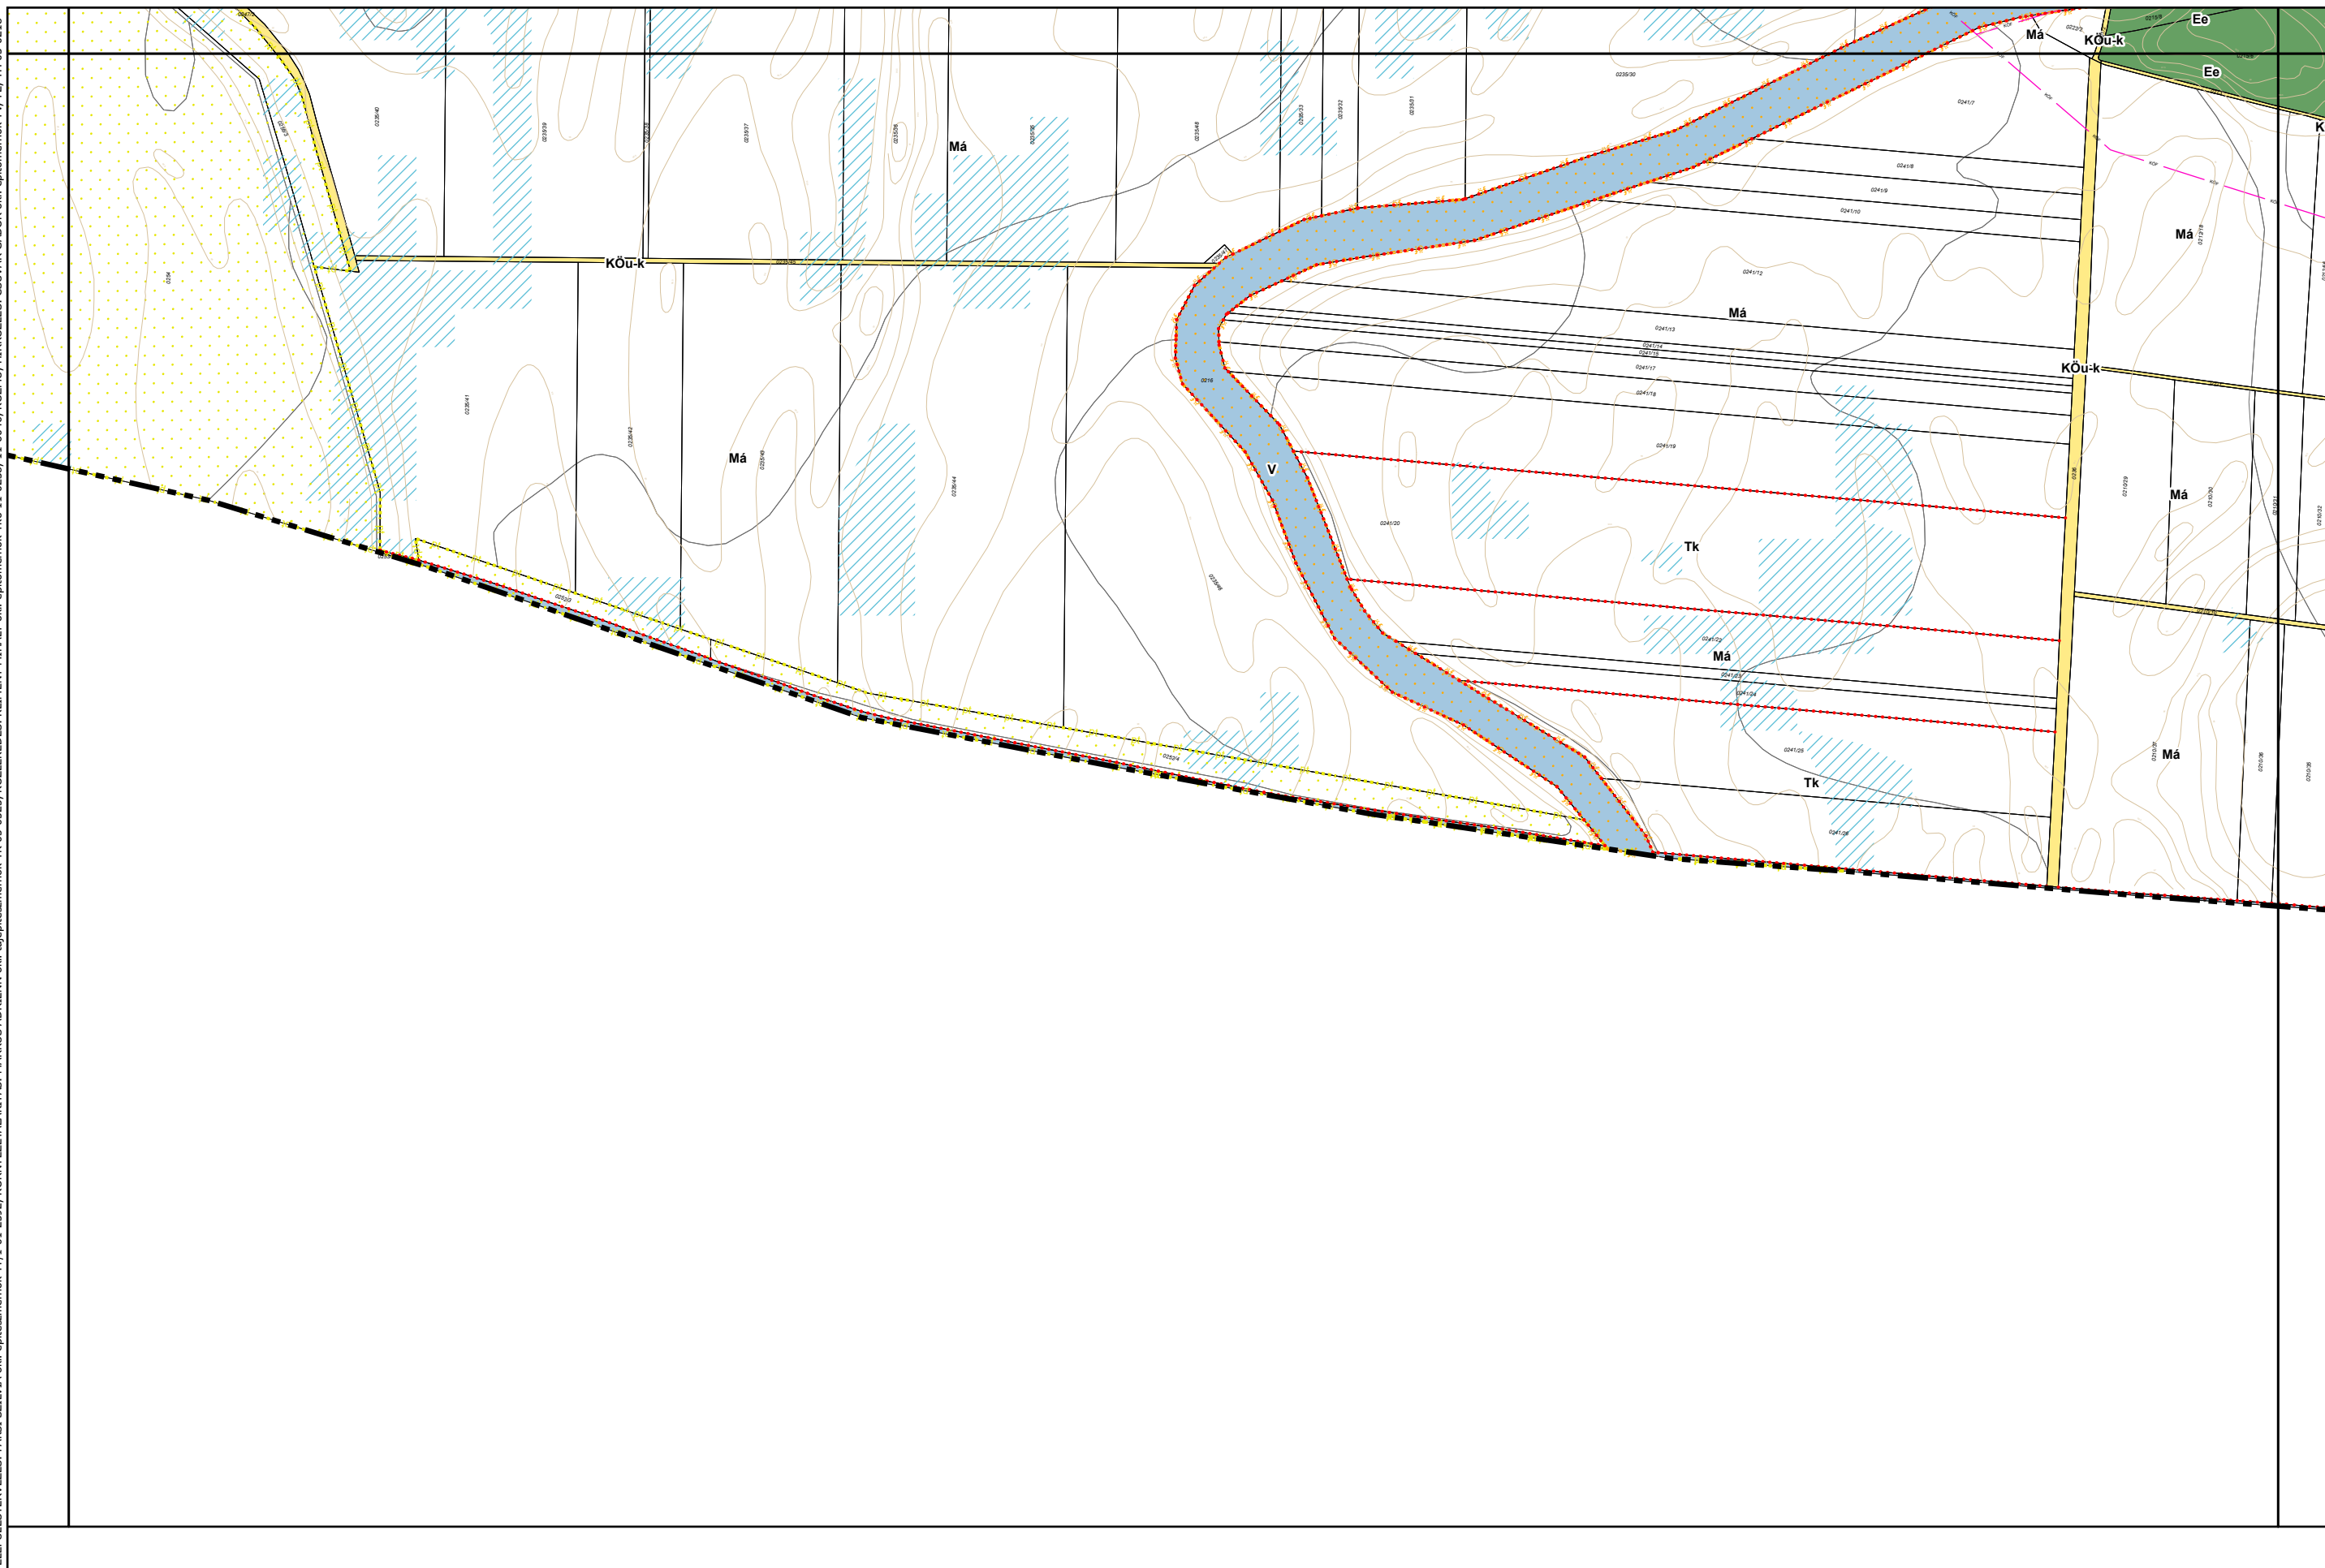


Szalkszentmárton Község Kültérületi Szabályozási Terve M=1:8000

0 100 200 400 m

22 23 24

18

TELEPÜLÉSTERVEZÉS: PAKSI SZILVIA okl. építészmenő TT/1 01-2392, KÖRNYEZETTERVEZÉS: MÁRKUS ADRIENN okl. építészmenő TK 05-0525, KÖZLEKEDÉS: KLIMENT MIHÁLY okl. építészmenő TK 11-0238, 11-0046, KÖZMŰ, HÍRKÖZLÉS: CSUVÁR GÁBOR okl. építészmenő TV, TE, TH 03-0218

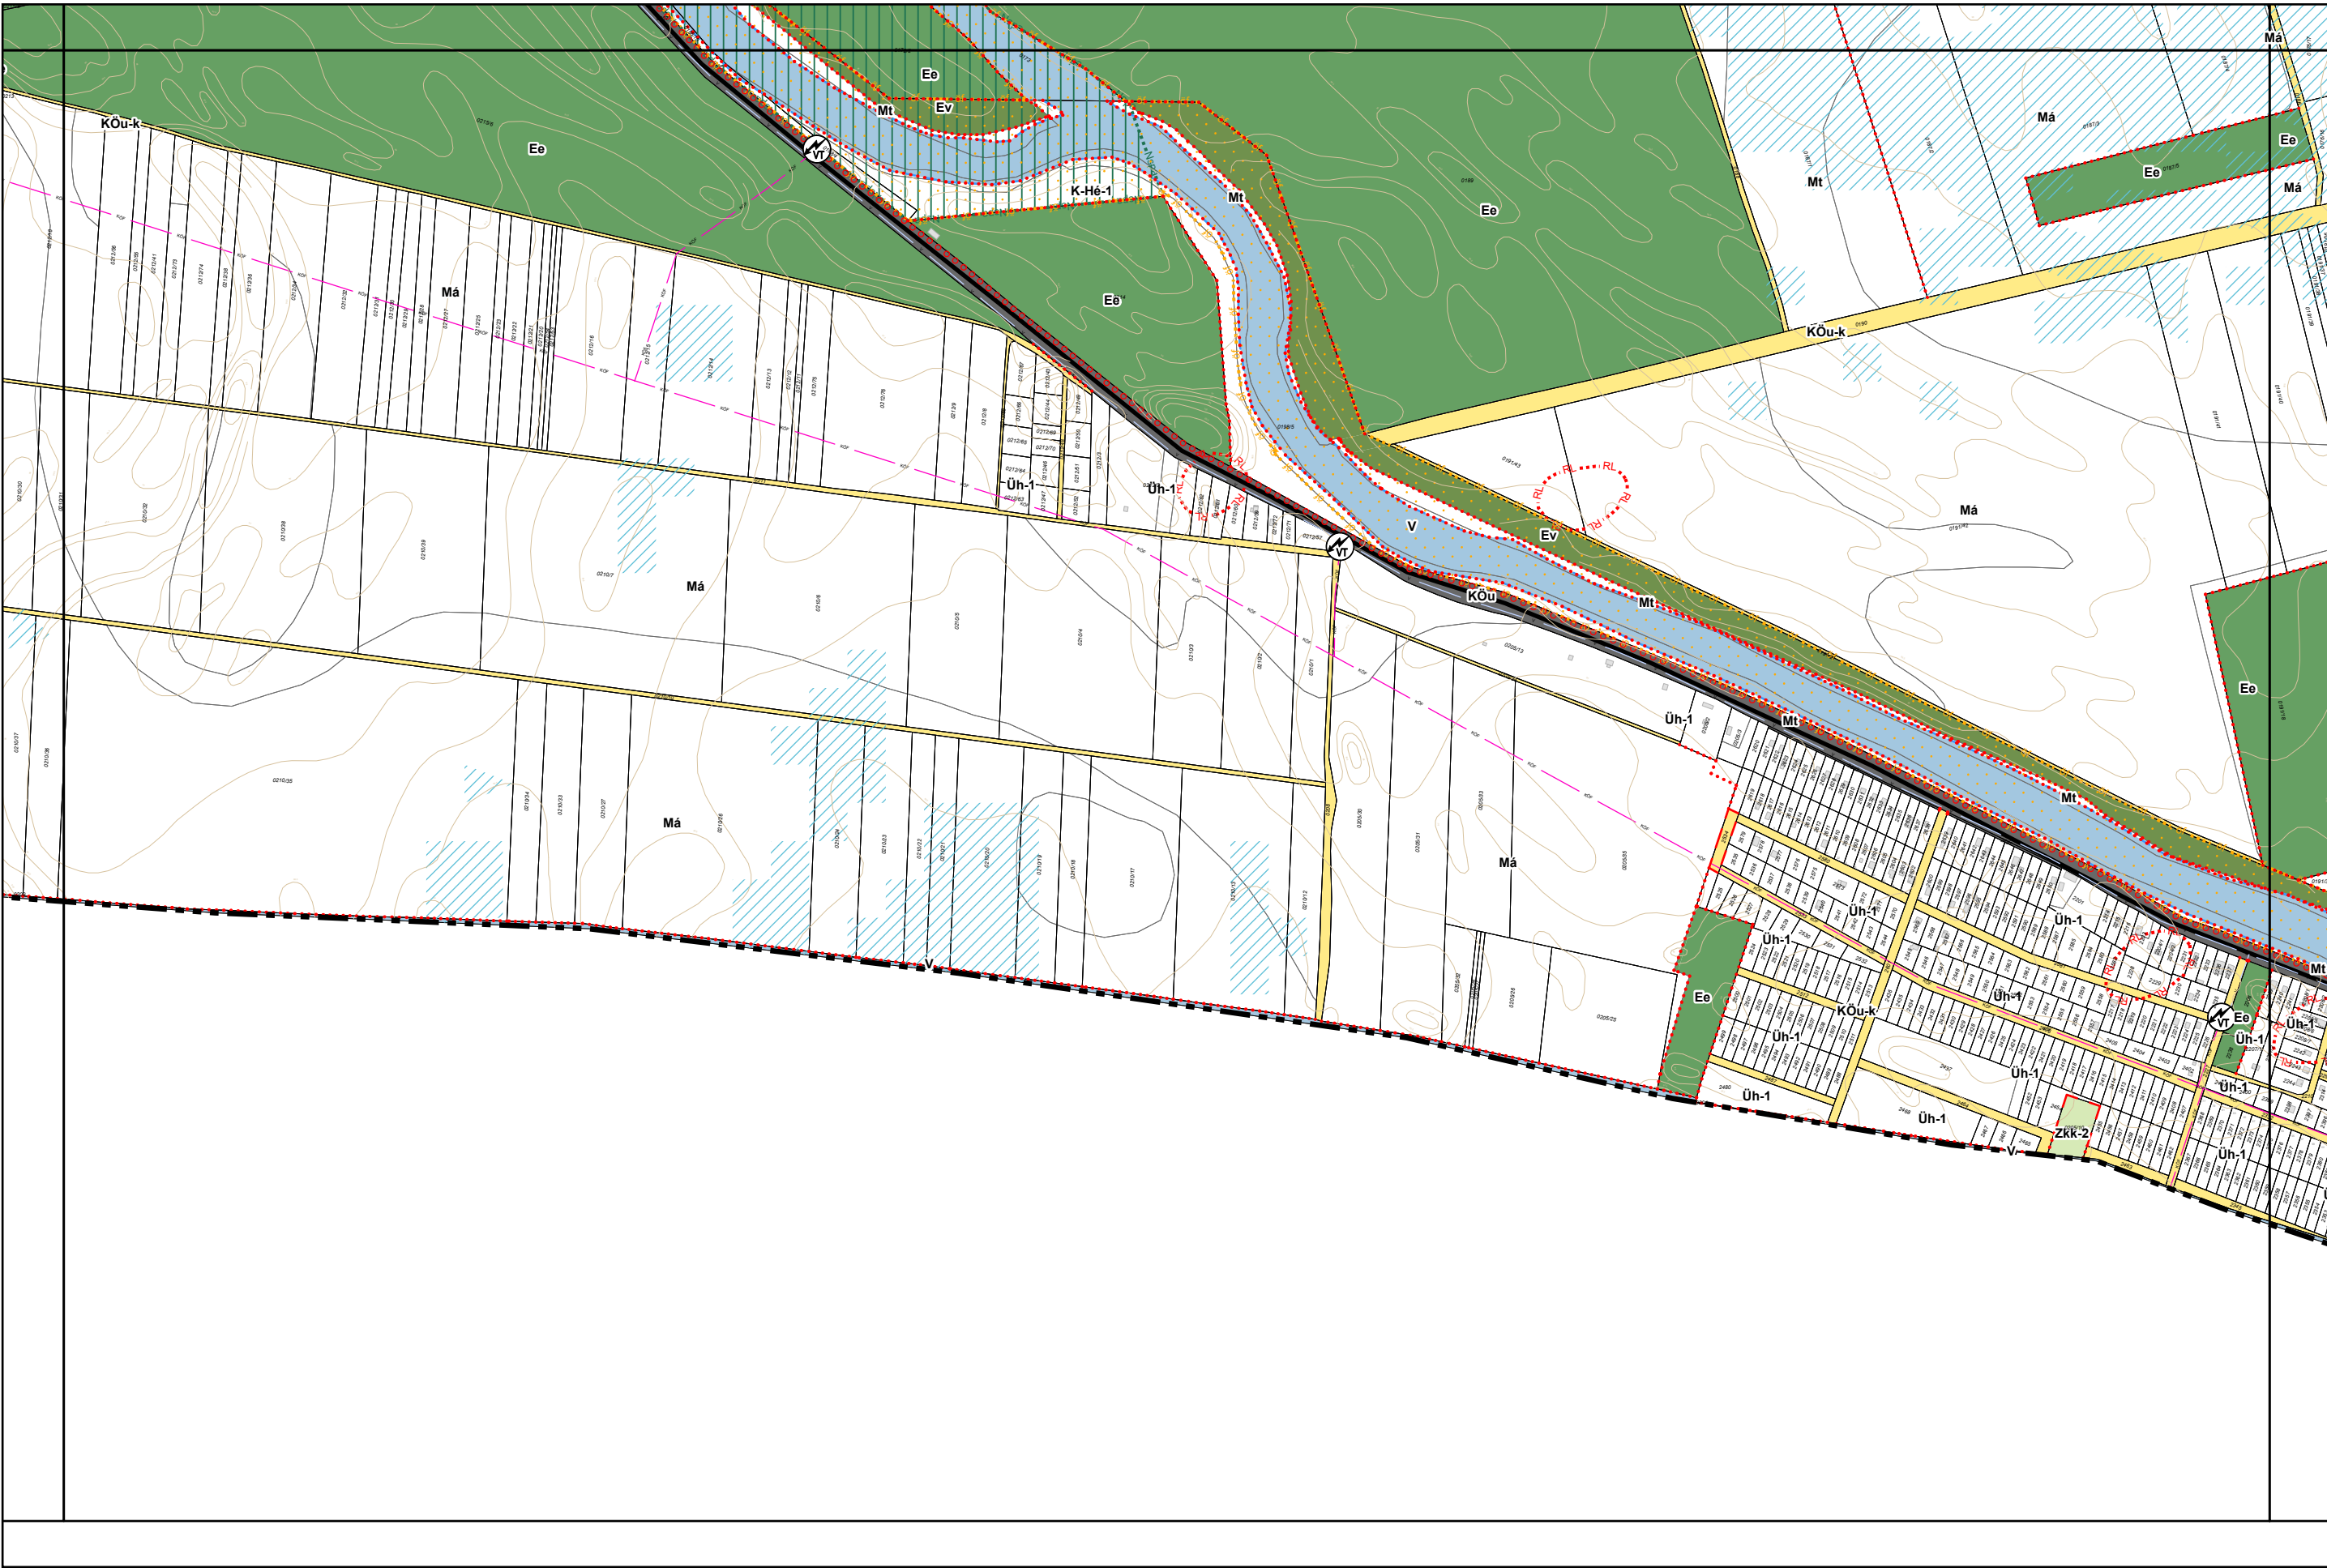

TELEPÜLÉSTERVEZÉS: PAKSI SZILVIA okl. építészmérnök TT/1 01-2392, KÖRNYEZETTERVEZÉS: MÁRKUS ADRIENN okl. tájépítészmérnök TK 05-0525, KÖZLEKEDÉS: KLIMENT MIHÁLY okl. építészmérnök TK 11-0238, 11-6046, KÖZMŰ, HÍRKÖZLÉS: CSUVÁR GÁBOR okl. építészmérnök TV, TE, TH 03-0218

