

SZANK

Településrendezési terve

Külterület szabályozási terv m=1:6000

Szelvényezés


Jelmagyarázat

Határvonalak

- Közigazgatási határ
- Bányatelek határa (szakhatósági közreműködés)
- Régészeti lelőhely

Vonalas szabályozási elemek

- Beépítésre szánt terület határa
- SZ-1 (belterületi) szabályozási terv határa
- Övezeti határvonal  
(M4 övezeti határvonal térképi illesztési hiba miatt természetvédelmi hatósággal pontosítandó)

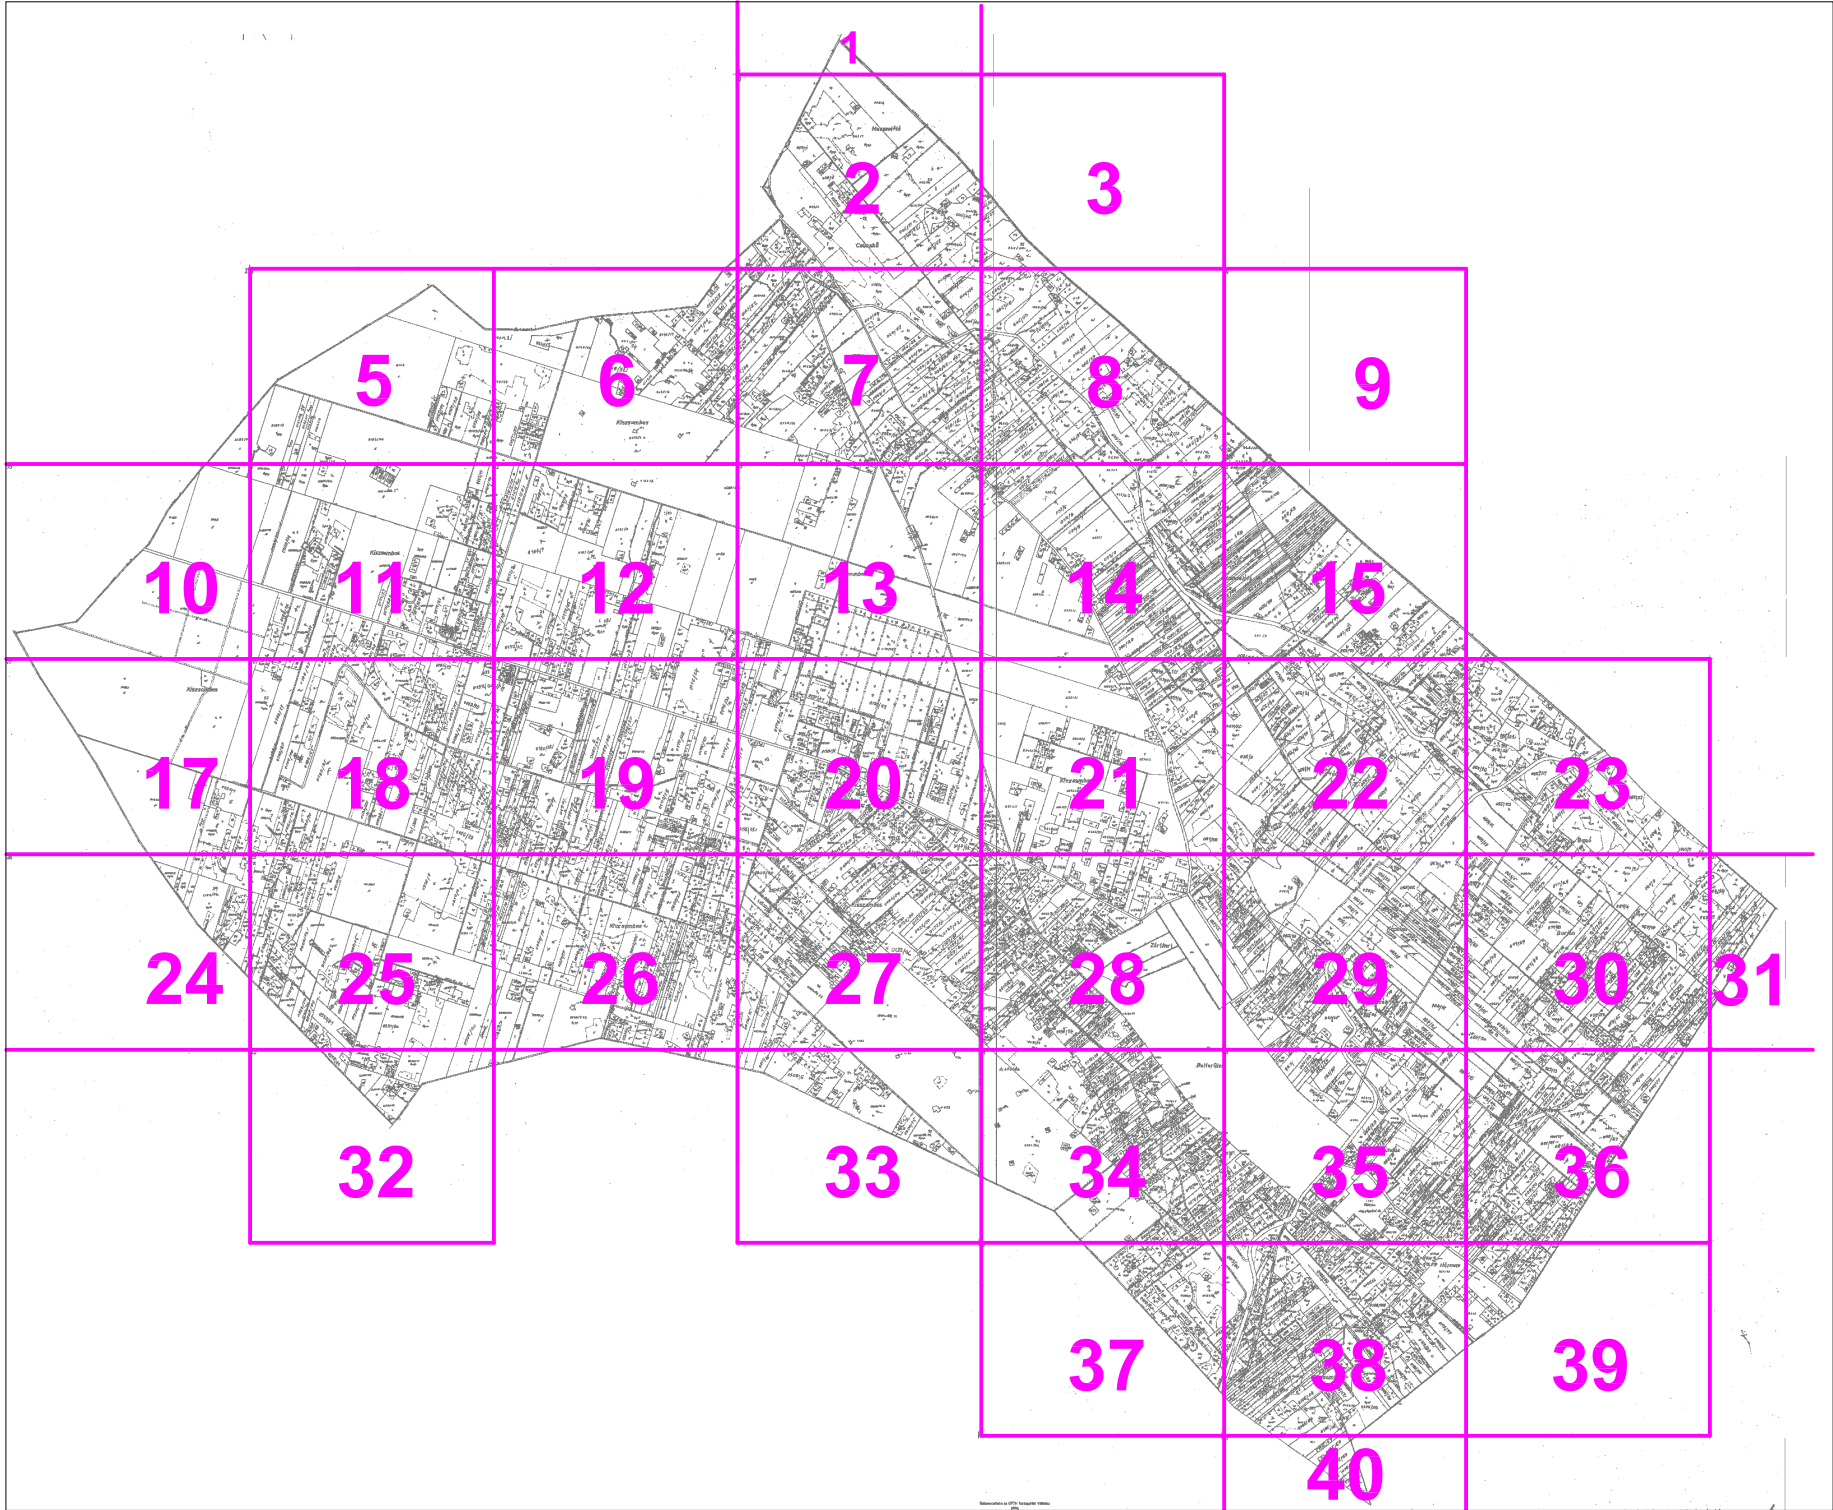

CH vezetékek irányadó alaptérképi jelnek tekinthetők

Jóváhagyásra a CH vezetékek nélküli szabályozási tervek kerültek.