

Szelvényezés és jelmagyarázat

HATÁRVONALAK, ALAPTÉRKÉPI JELEK

— ■ — Közigazgatási határ

— . . — Belterületi határ

■ ■ ■ ■ ■ Szabályozási terv határa

12 Tanvaszám Tanvaudvar

 Tanyaudvar
épület nélkü

SZABÁLYOZÁS TERÜLETI (SZÍNES) ELEMEI, színváltás egyúttal övezeti határ is

 Erdőgazdasági terület

— Vízgazdálkodási terület

SZABÁLYOZÁS VONALAS ELEMEI

— . . — Beépítésre szánt terület határa (egyúttal övezeti határvonal is)

T ■ ■ ■ T ■ ■ ■ "Ex lege" védett terület határa (egyúttal övezeti határvonal is)

Természetes terület határa (egyúttal övezeti határvonal is)

Övezeti határ (külön jel nélkül közterületi telekhatár)

Régészeti lelőhely

— — — — Védőterület határa (szakhatósági közreműködési kötelezettség)

Helyi védettségű tanya, egykori külterületi iskola

T Egyedi tájérték-javaslat

— · — · — Hálózati jelentőségű fasorral kialakítandó dűlőút

○○○○○○○○○○○ · Kerékpárút

ÖVEZETEK JELEI

M1 Általános tanvás övezet

M2 Széki tanyás övezet

M3 Belterülettel határos övezet

zet **M4** Fejlesztési övezet

M5 Természetvédelmi övezet

Erdőgazdasági terület övezetei

Közlekedési terület övezete

E E* EV Erdőgazdasági terület övezetei

KÖ-1 Országos mellékút övezet

Beépítésre szánt terület övezete

KÖ-1*

Gip-1 Ipari terület majorsági övezet

Ksz-ü Szennyvíztisztító övezete

———— E ———— 120kV légvezeték (13-13m védőtáv.)

— G — Nagyközépnymású földgázvezeték (5-5 m védőtáv.)

ÉPÍTÉSZMŰHELY KFT.
Kecskemét, Wesselényi u.1.
Telefon, fax: 76/482-916
Email: enlmmuh@axelero.hu

Ógyvezető: Vas Tibor
Felelős tervező:
Szilberhorn Erzsébet
TT-03-105
Munkatárs:
Gömöri Beatrix
TT2-03-0050

Megbízó: Szentkirály Községi Önkormányzat

Tárgy: **SZENTKIRÁLY**
Településrendezési terve

Munkarész: 12/1999.(XII.11.) ökt.rendelet melléklete Rajzszám:


Lépték: 1:8 000

Munkaszám: 06/1945


Dátum: 2006.

SZ-2



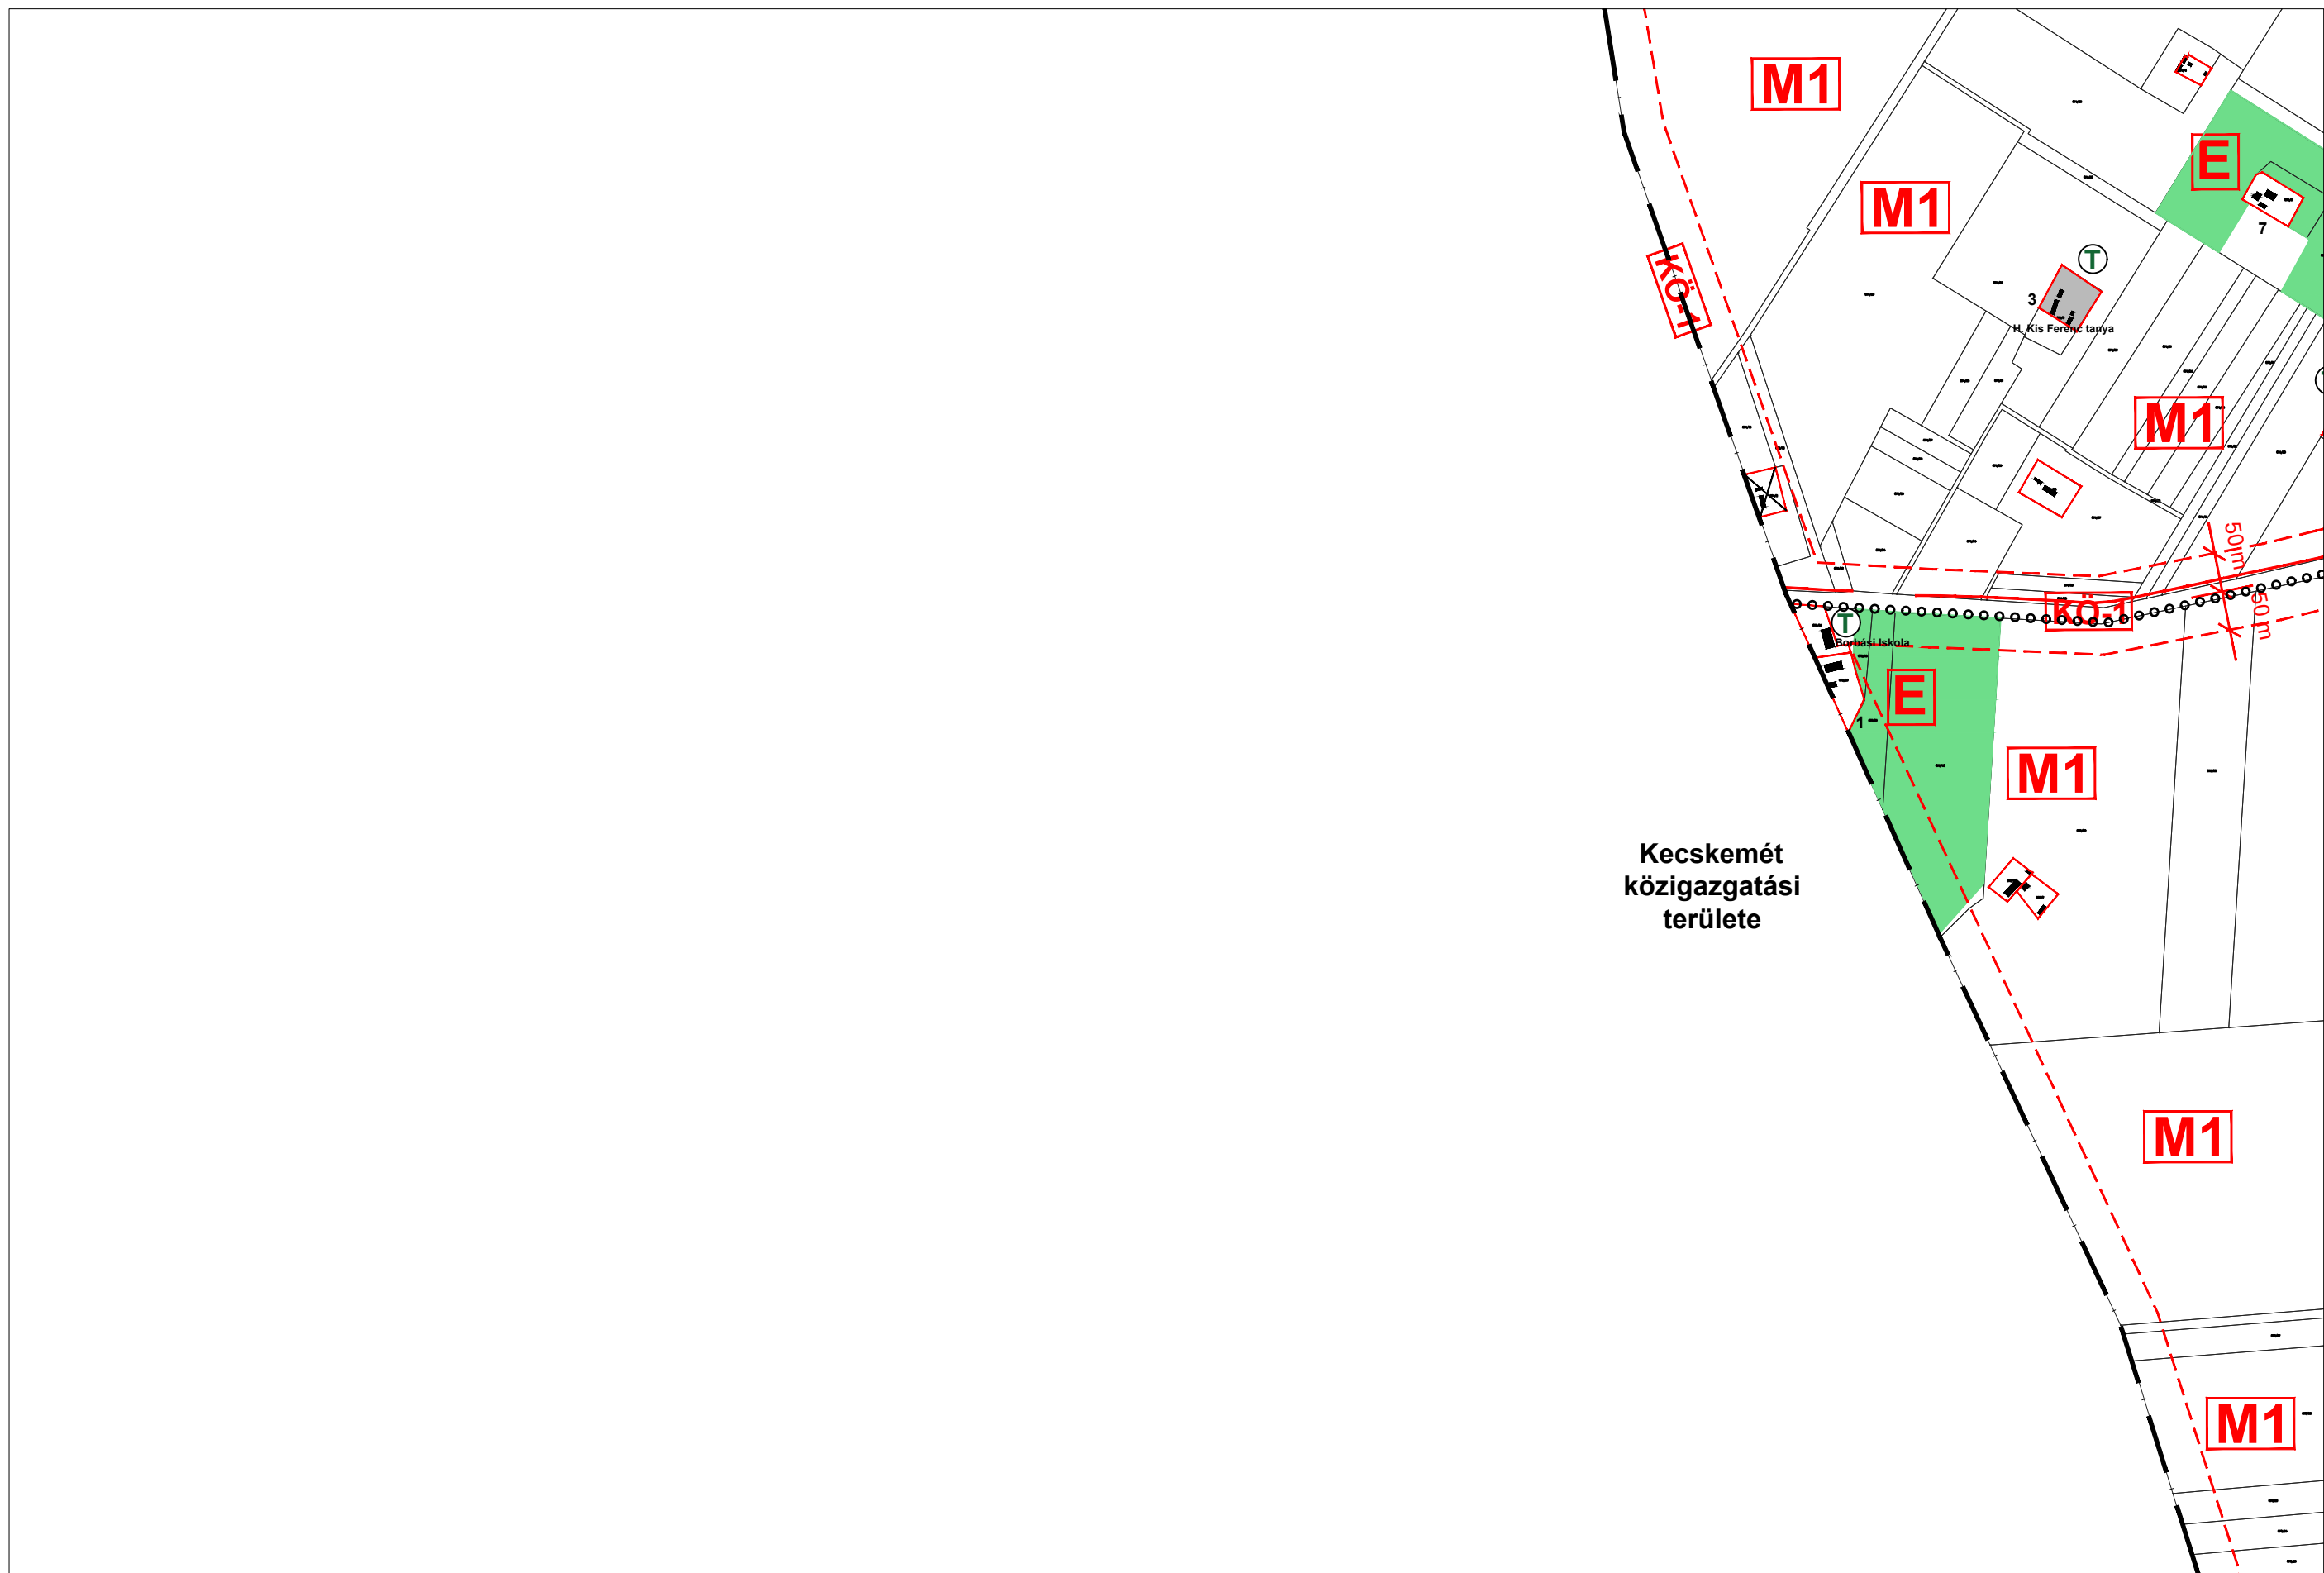


1.5.

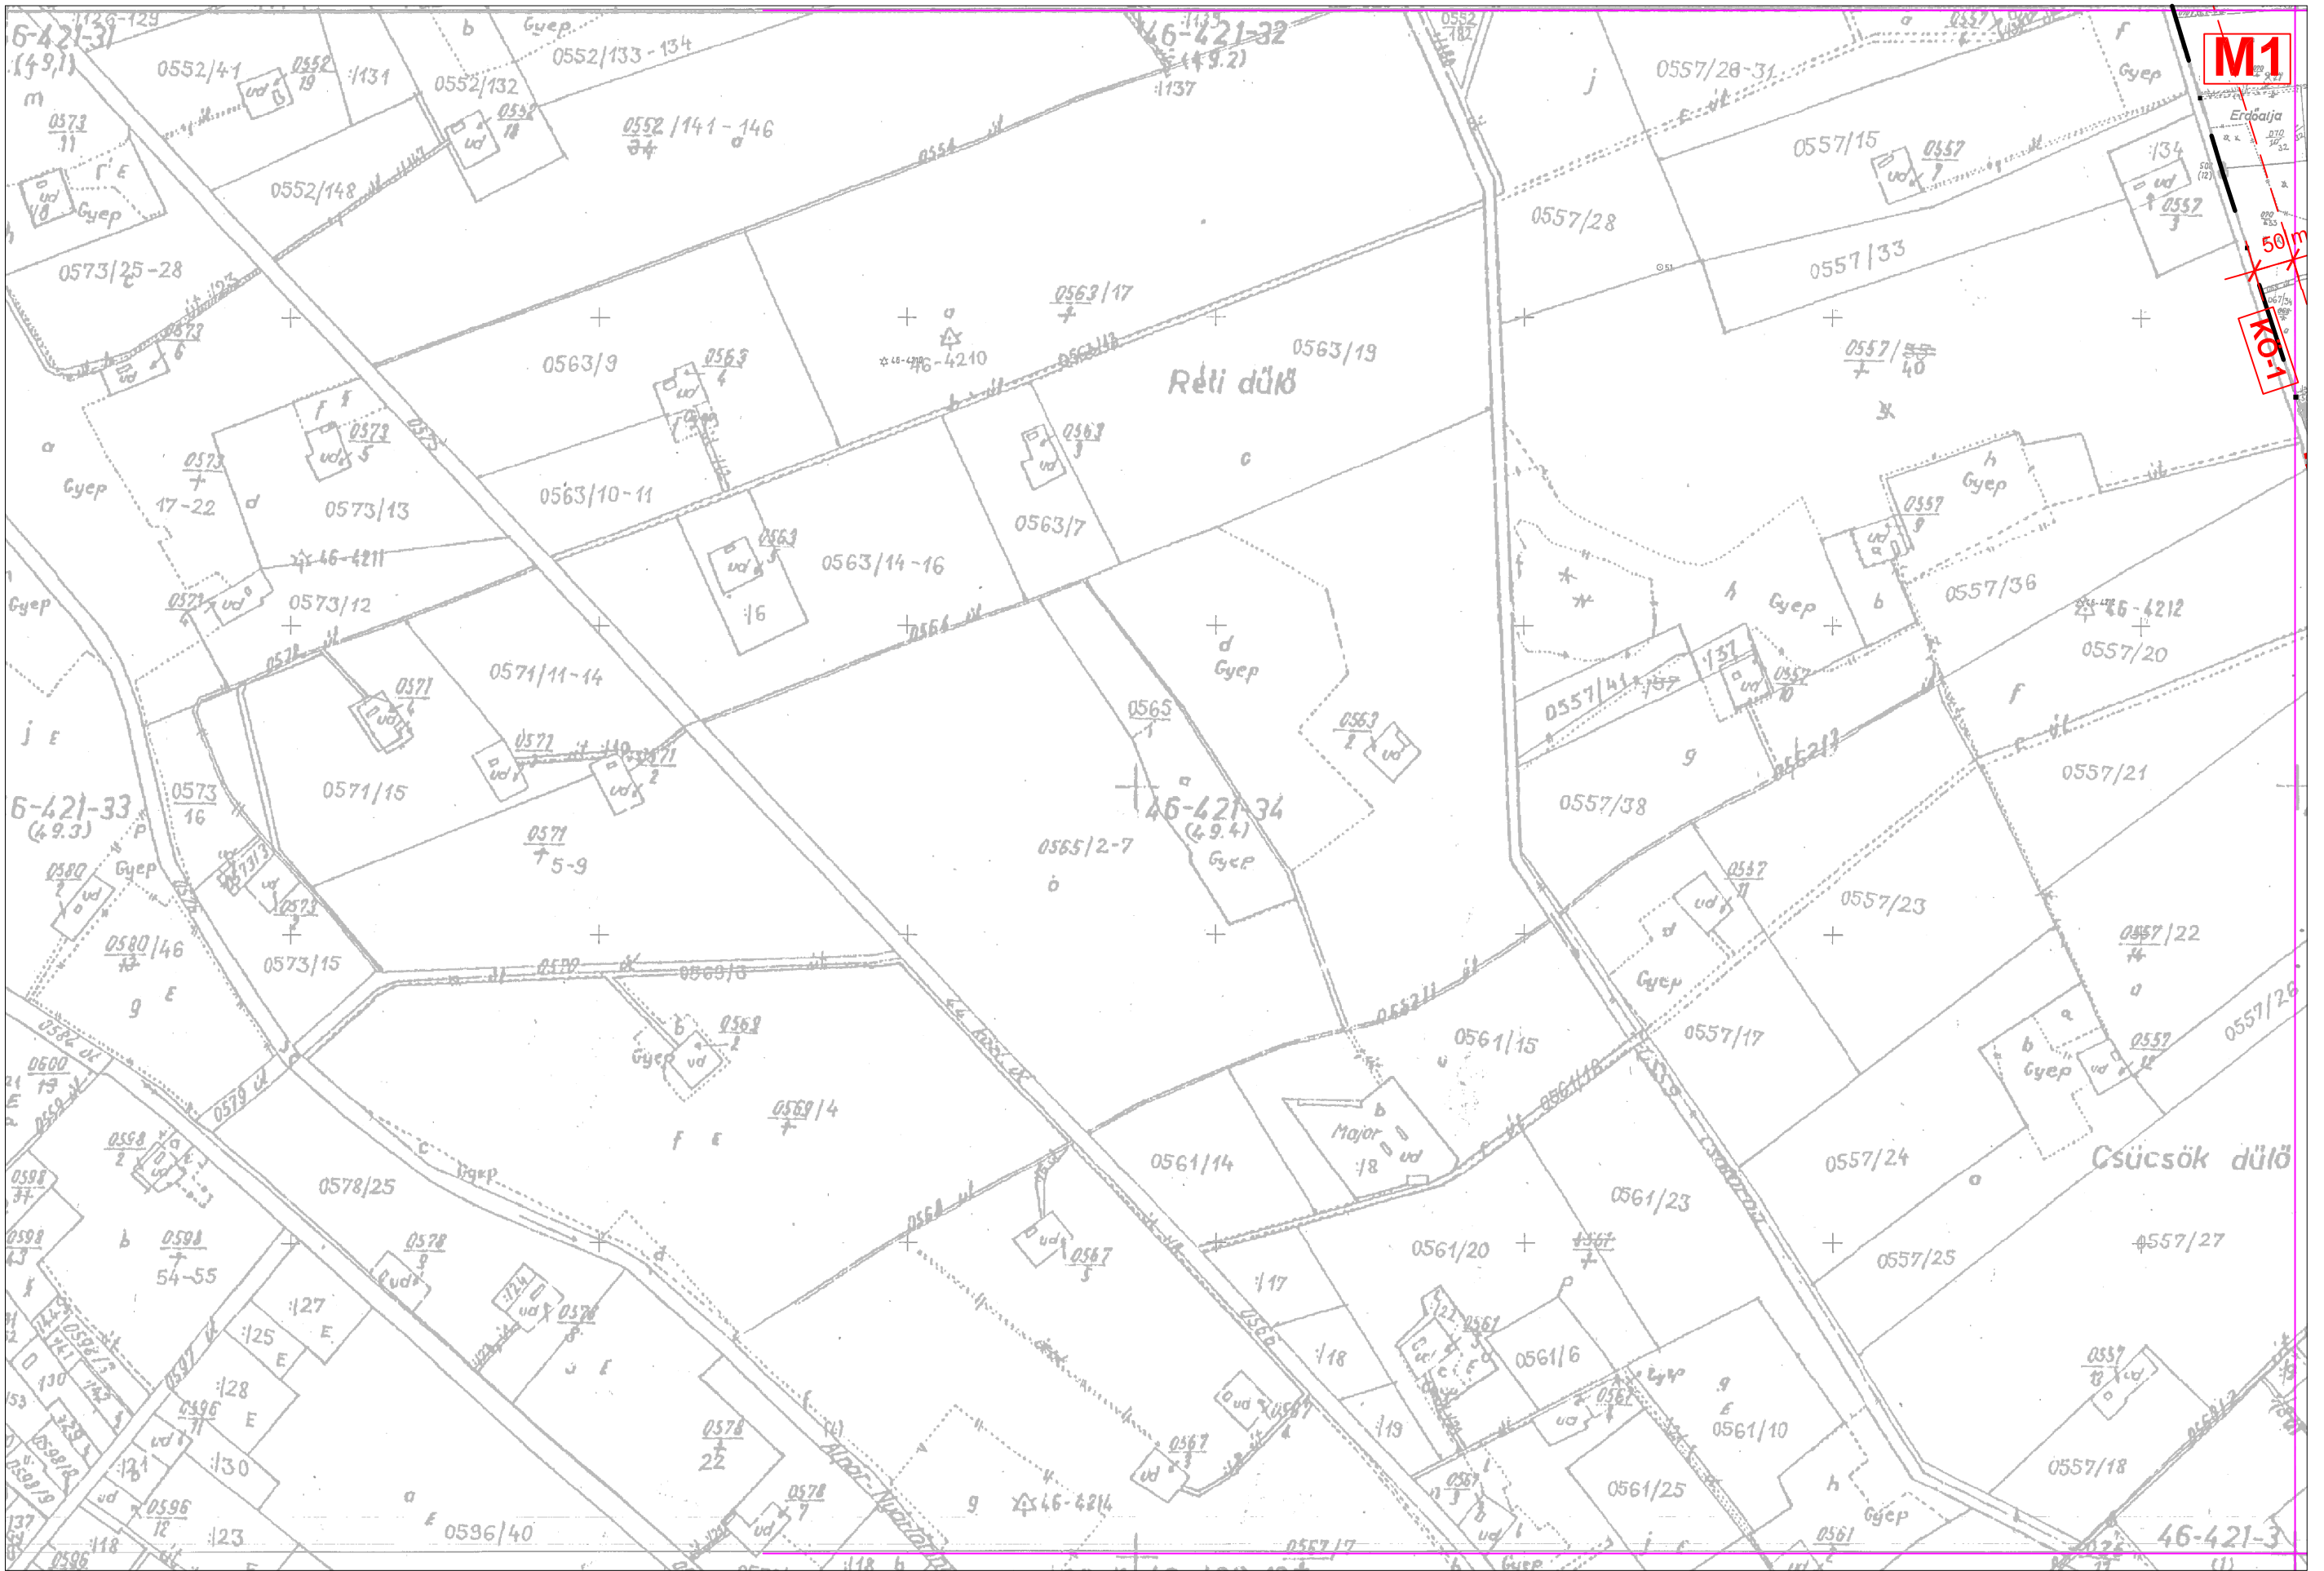

2.6.


SZ-2


1.6.

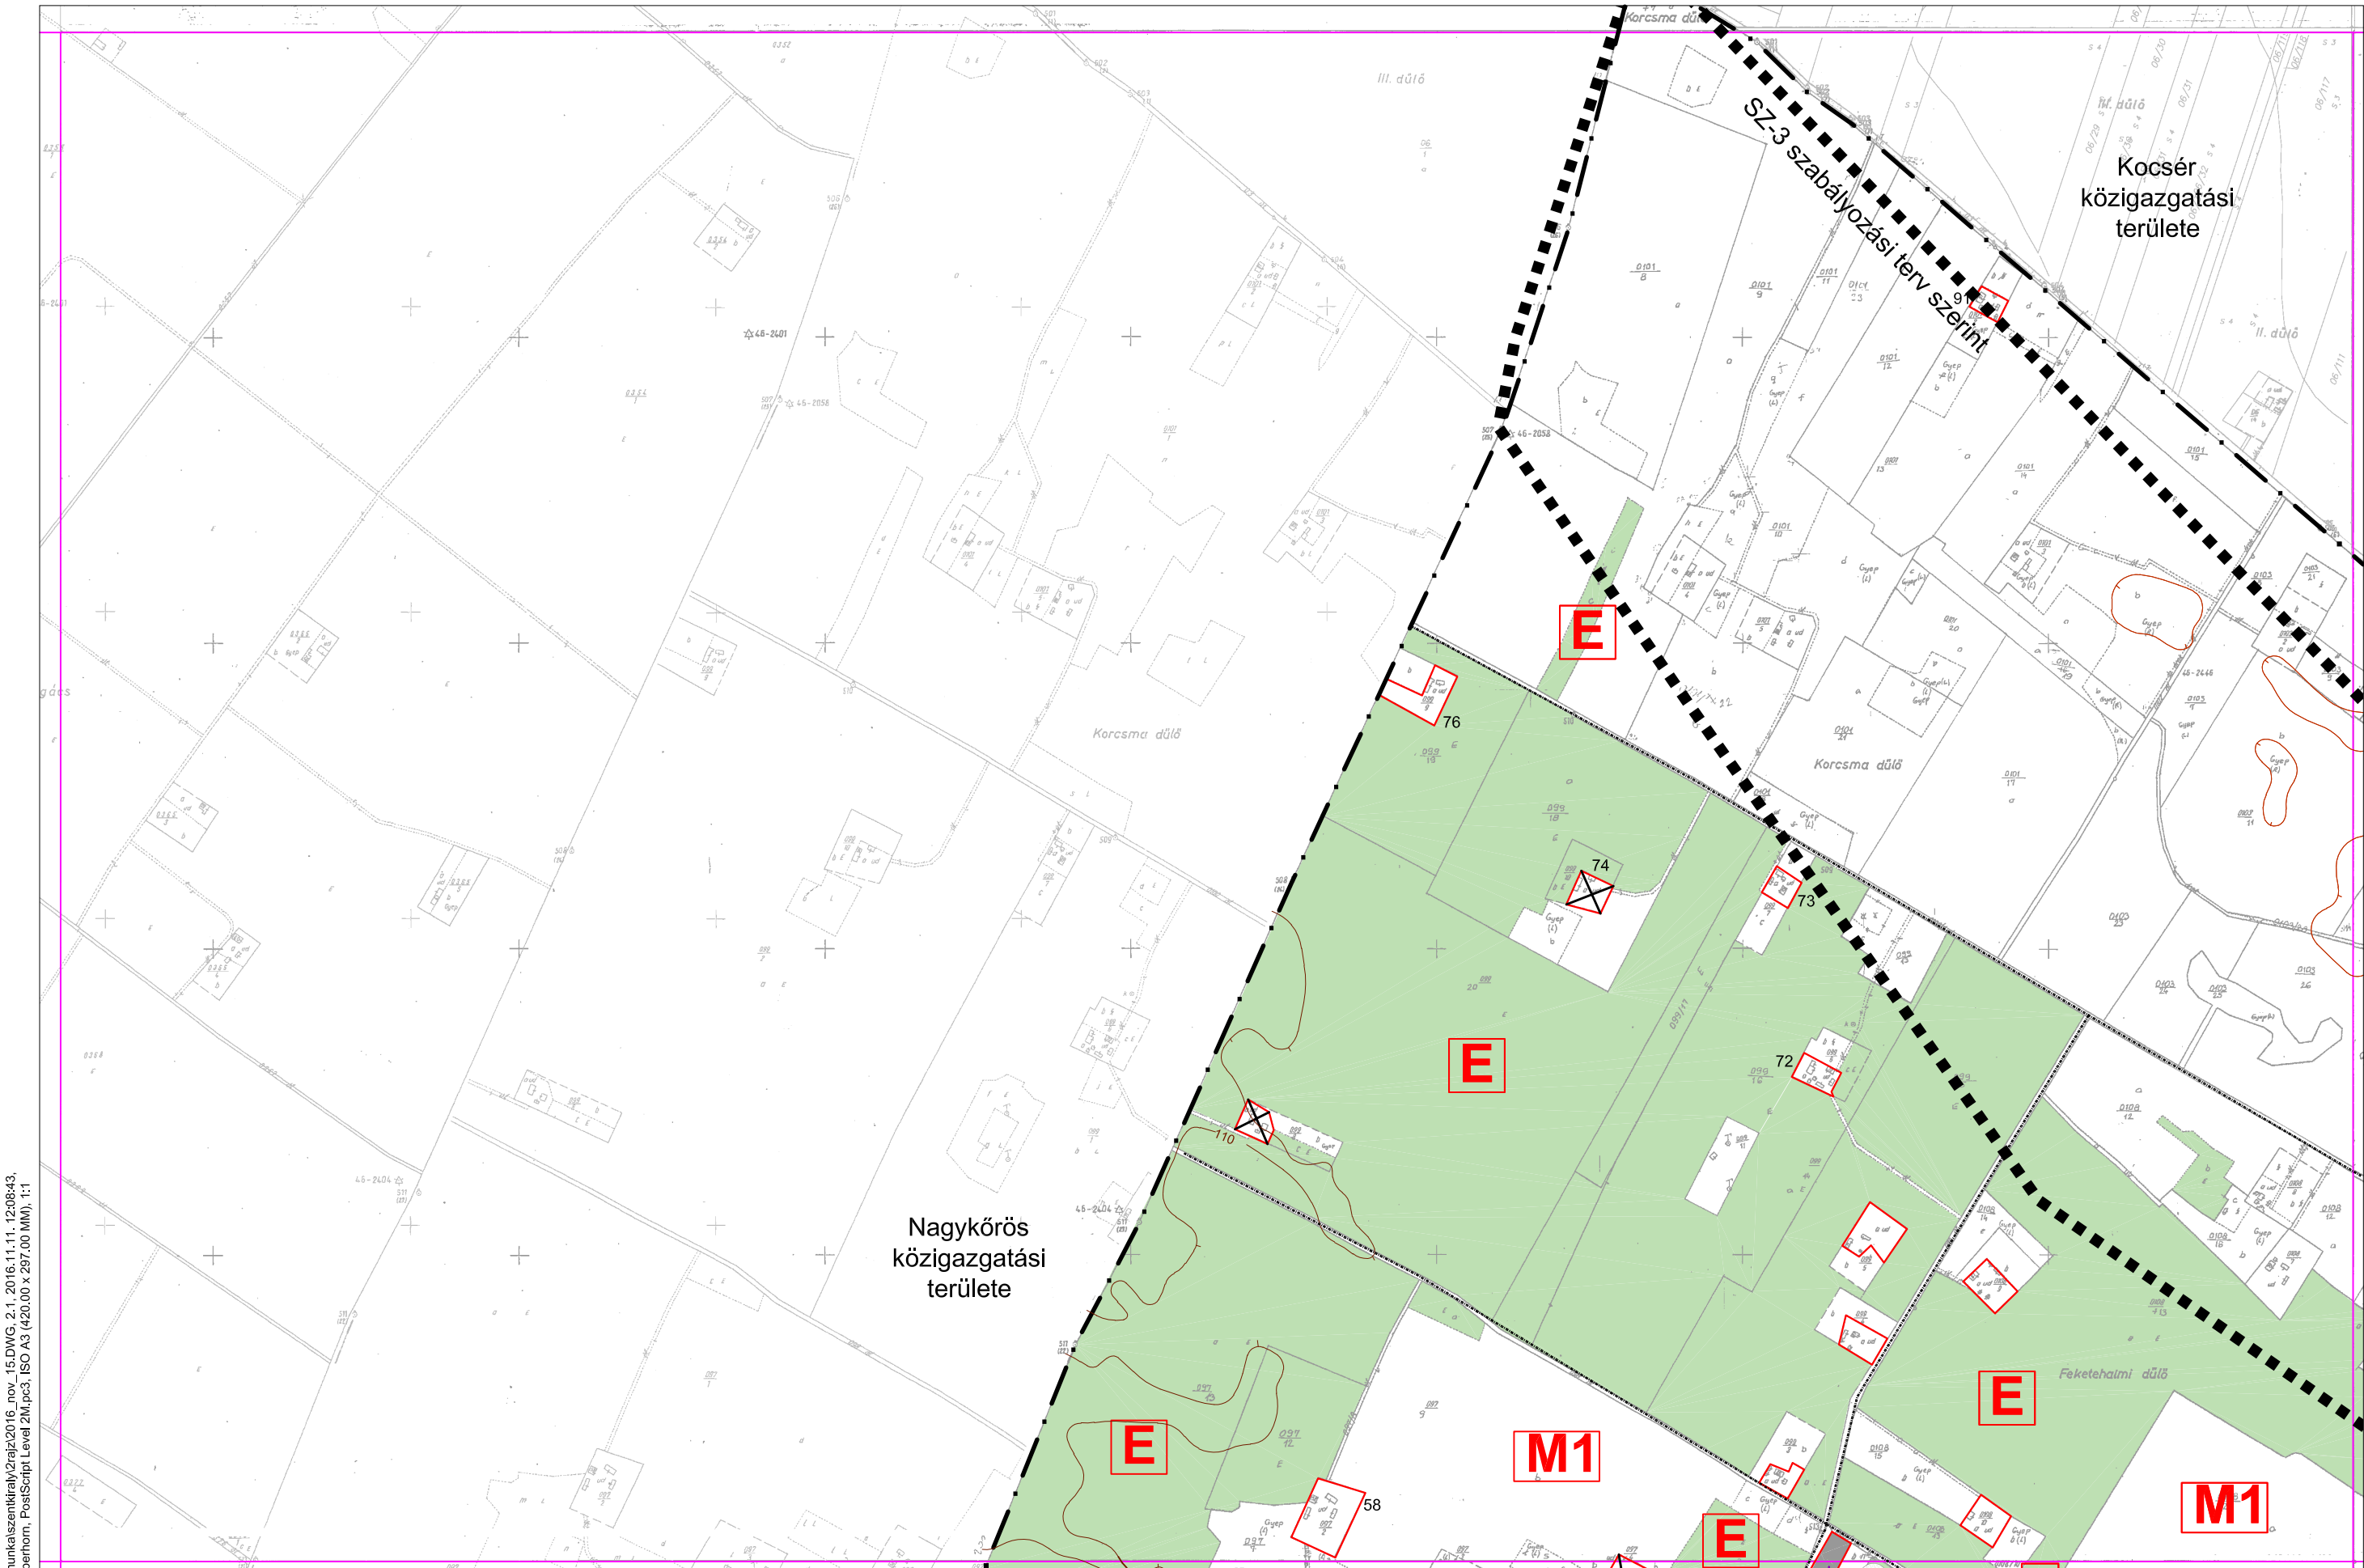


3.1.


SZ-2
2.1.

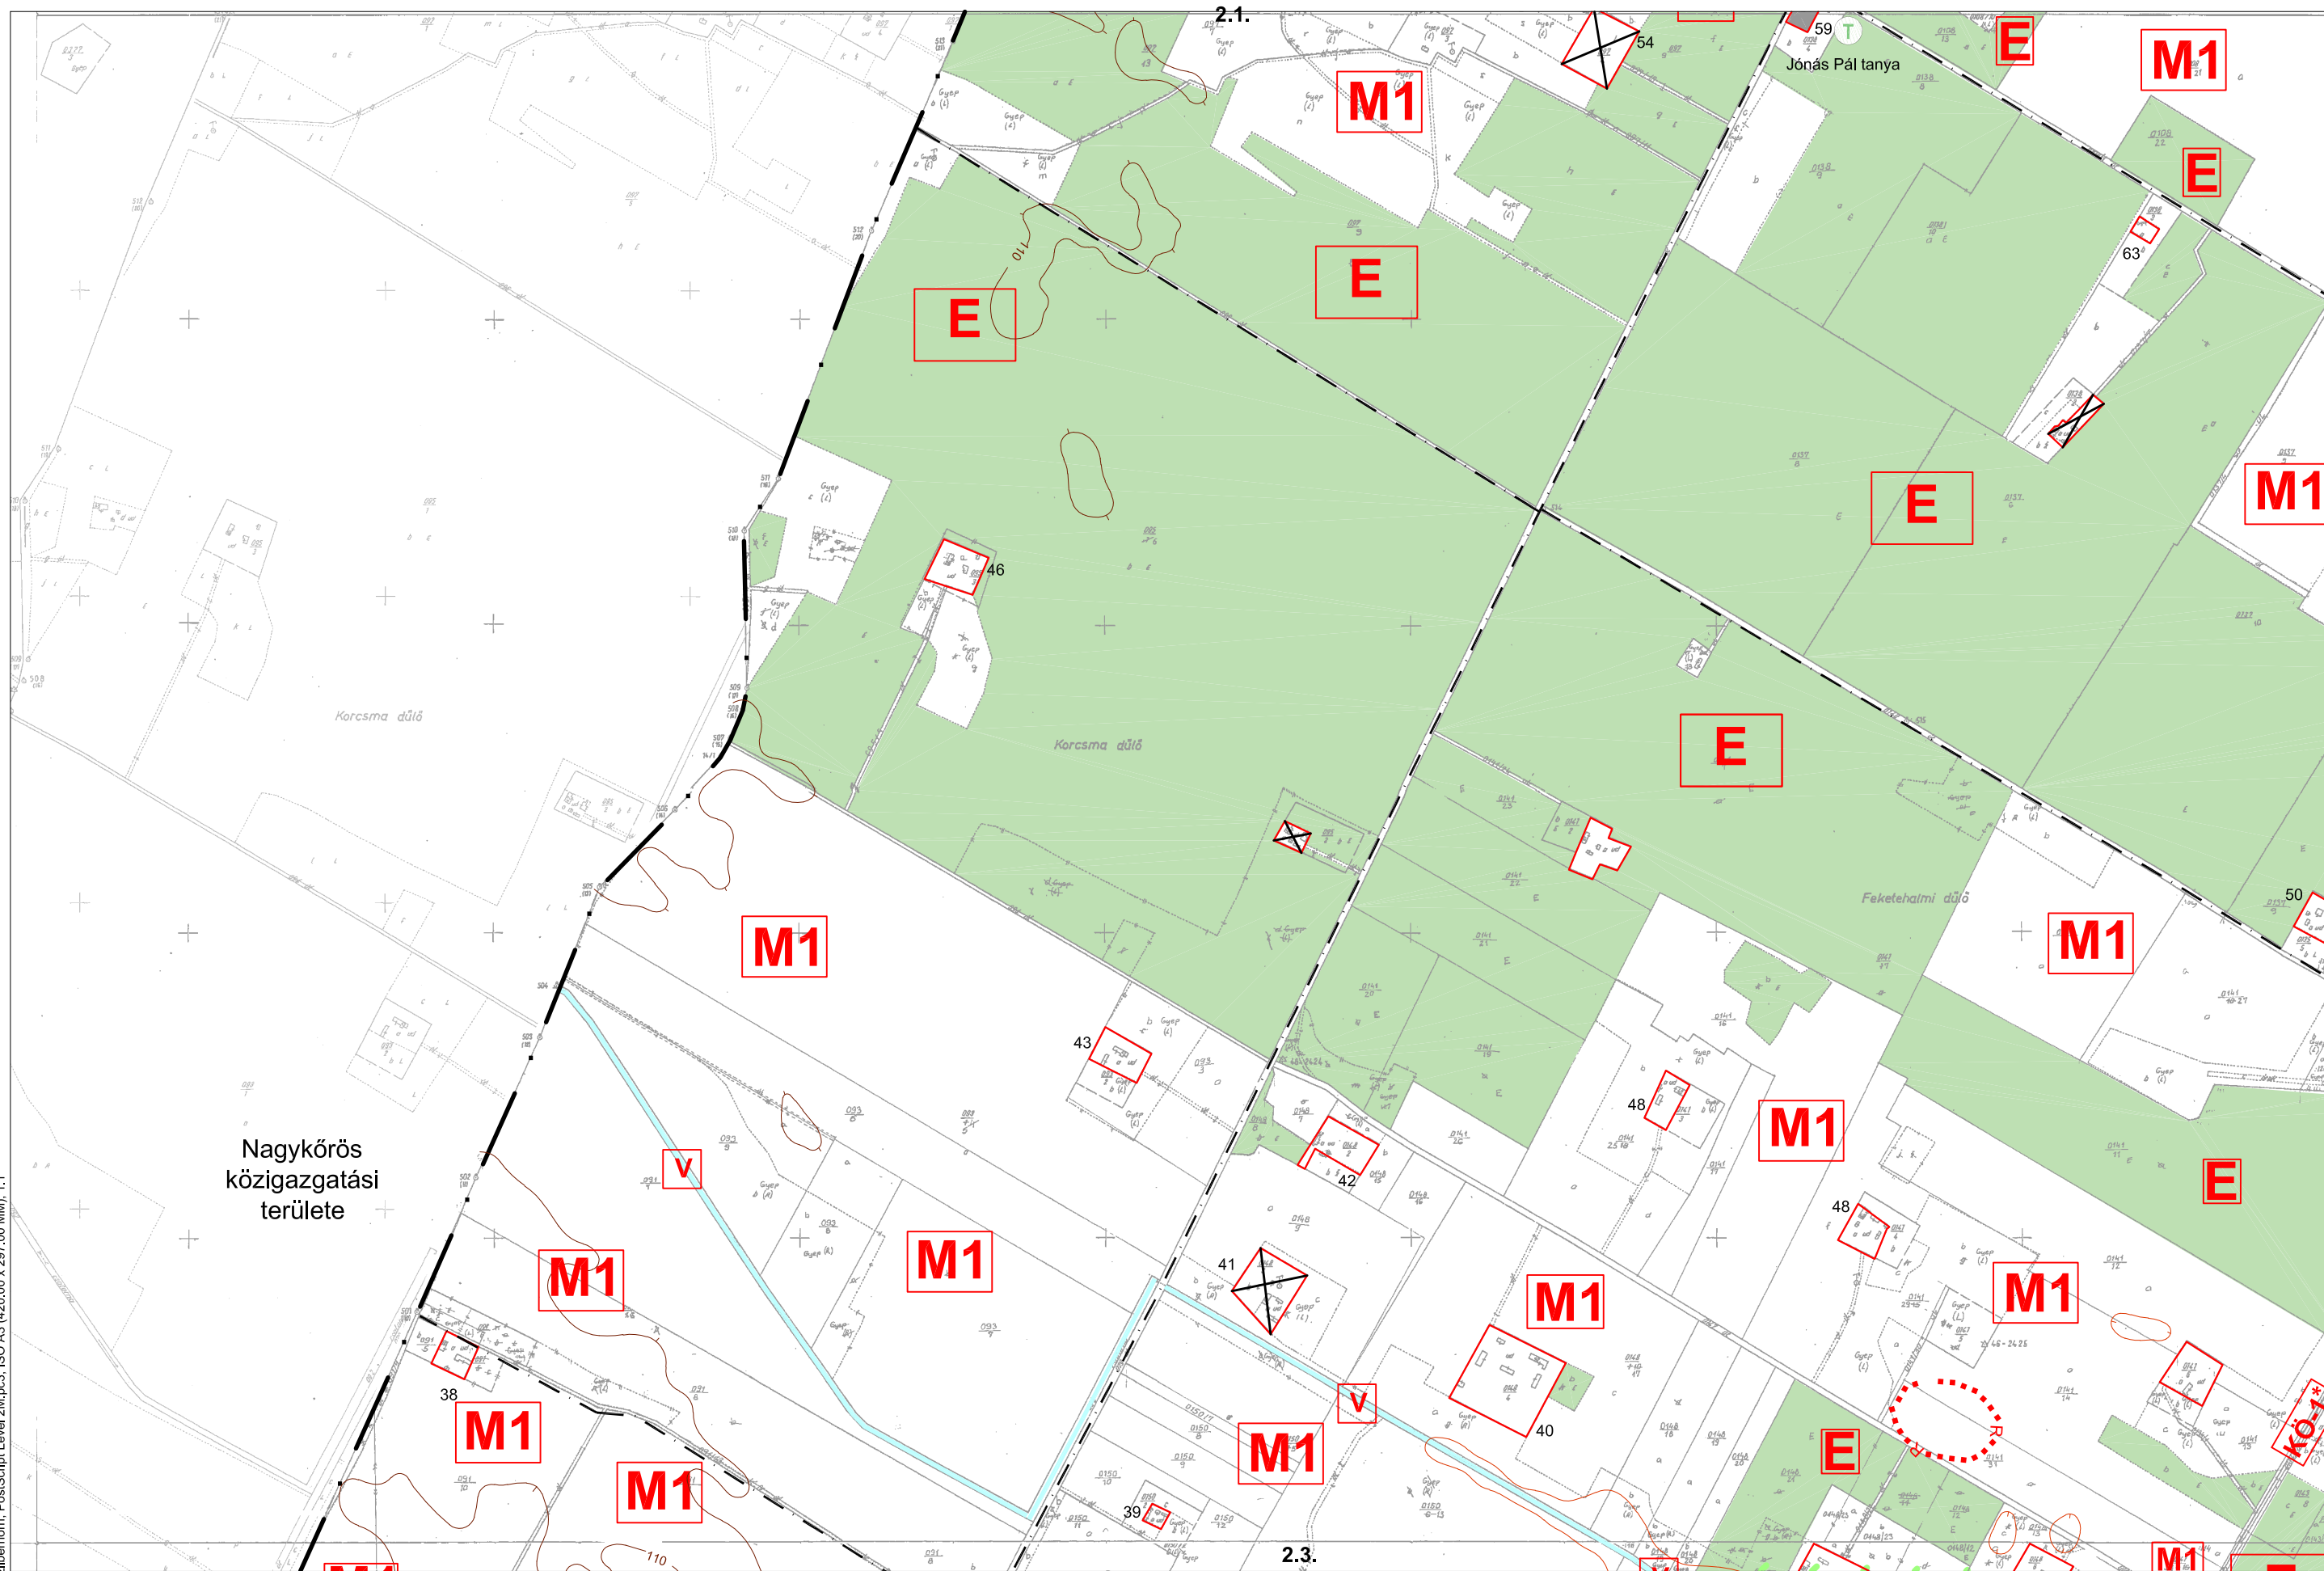

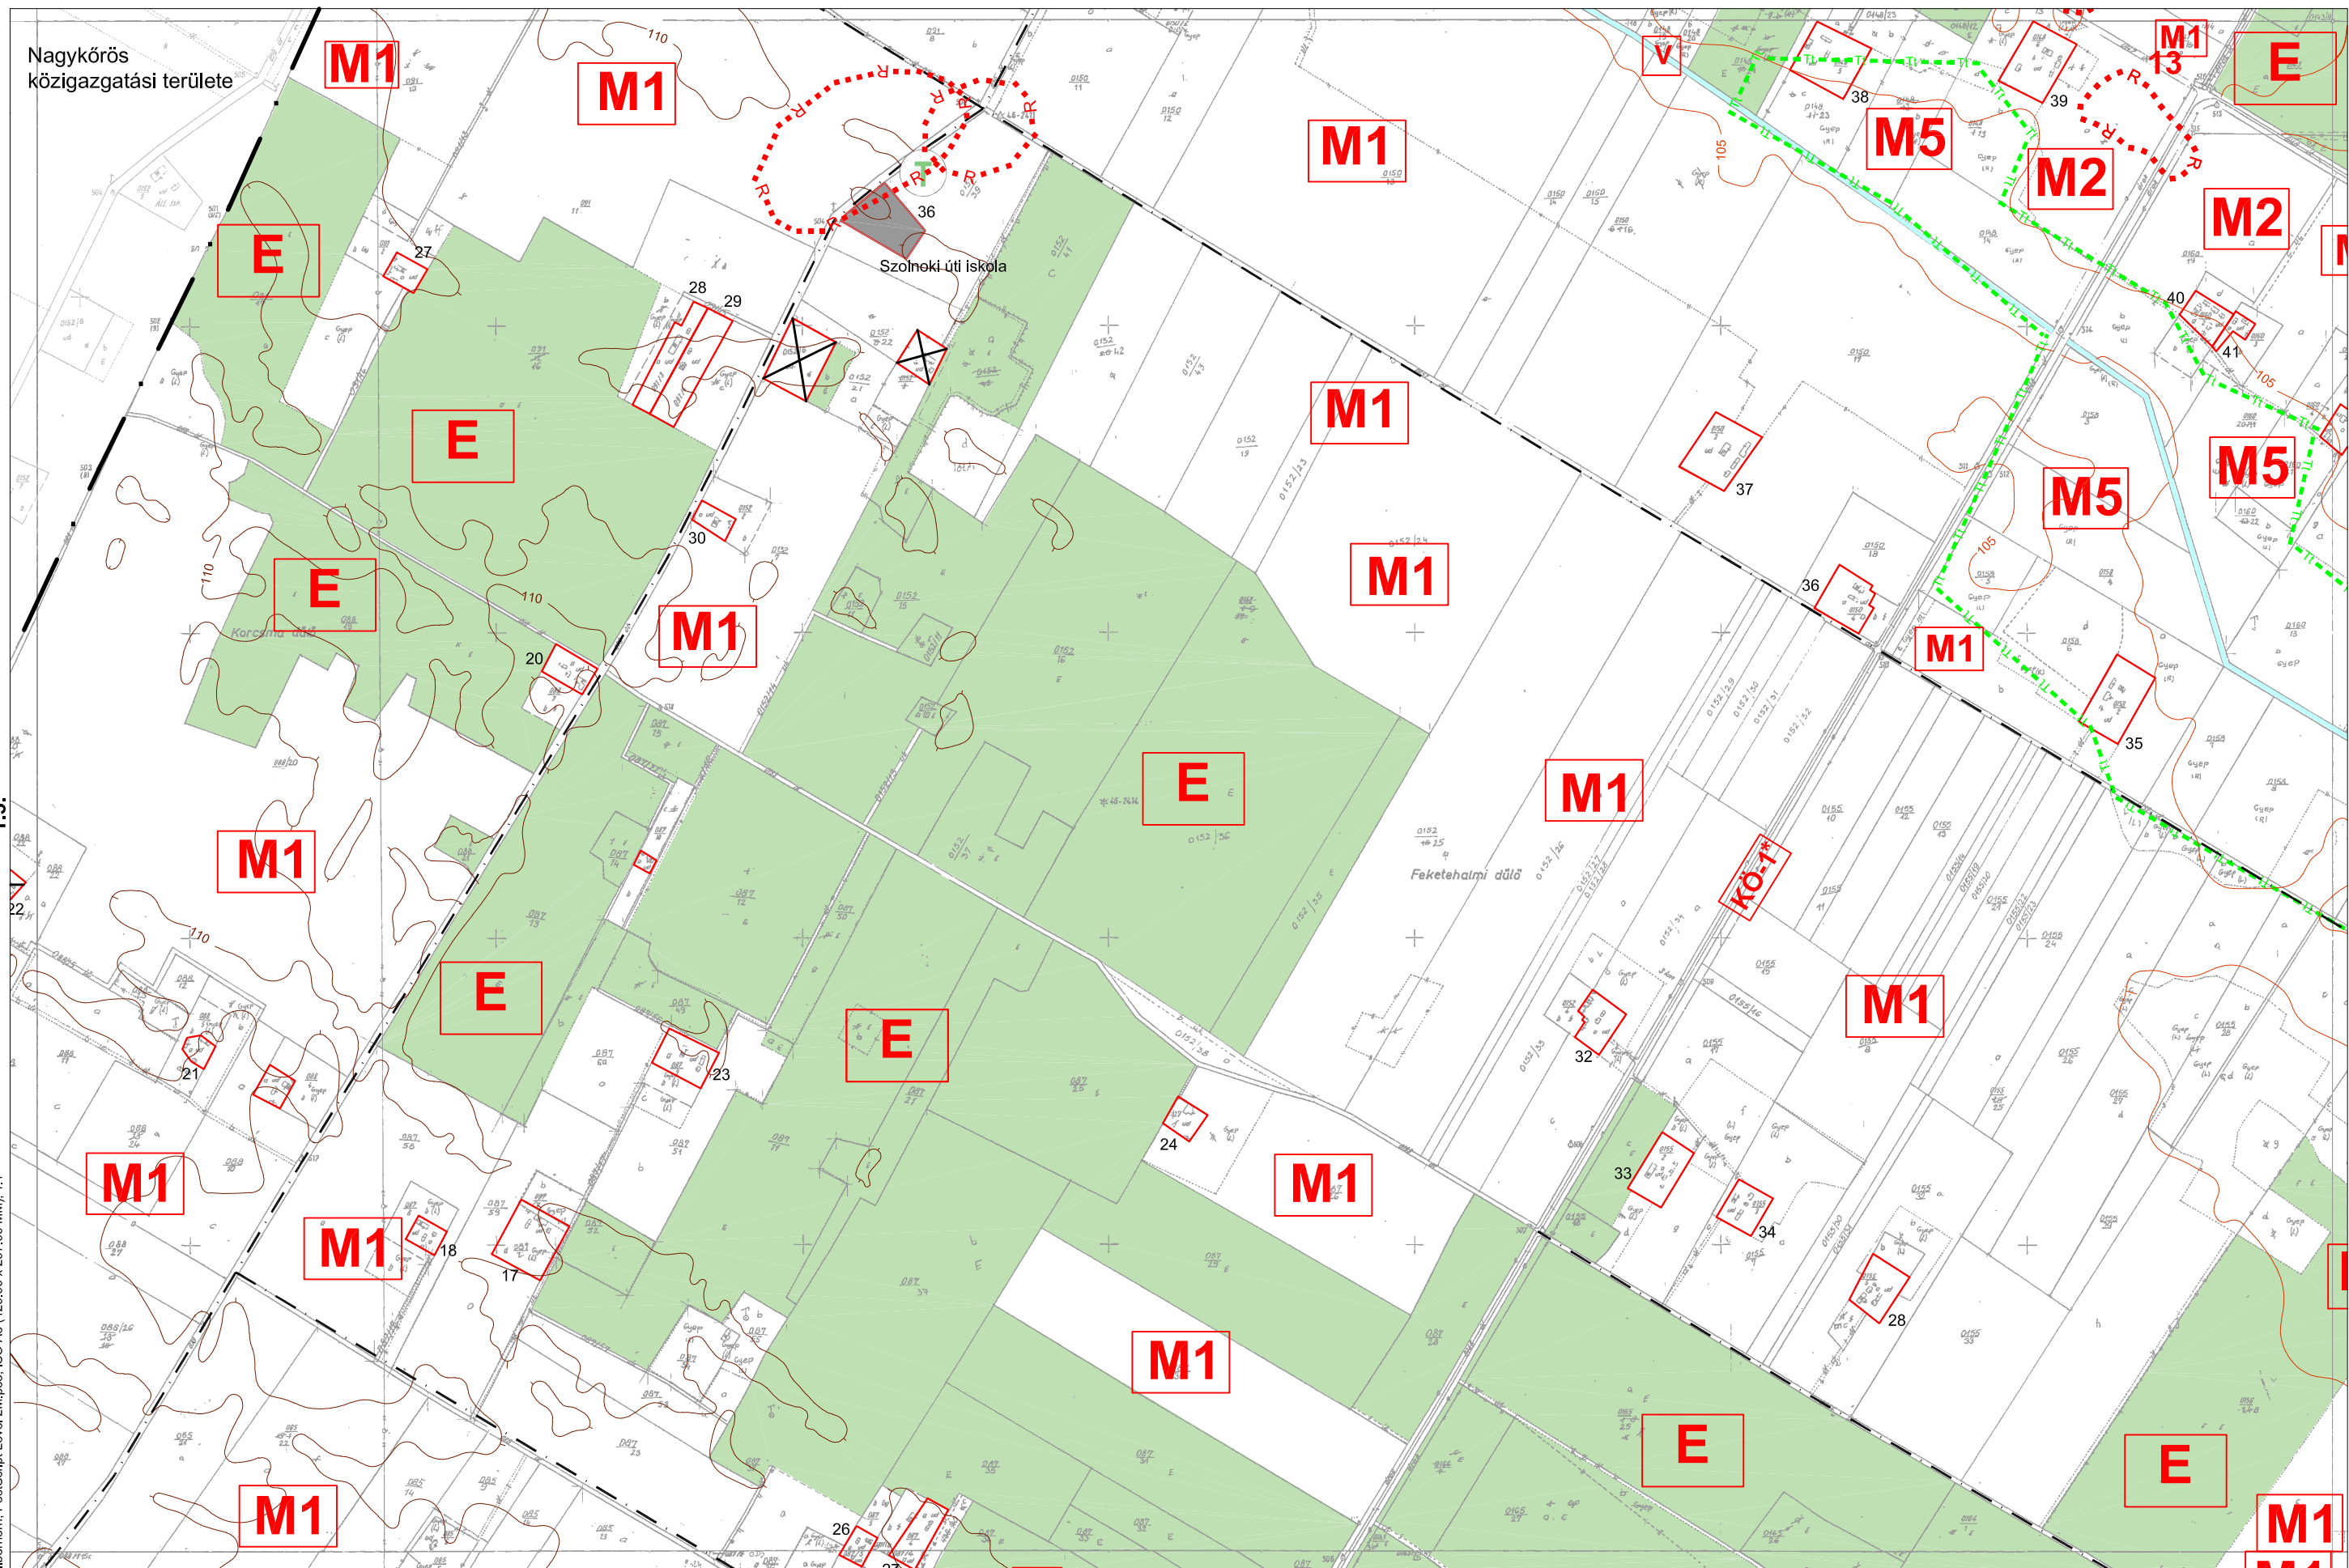


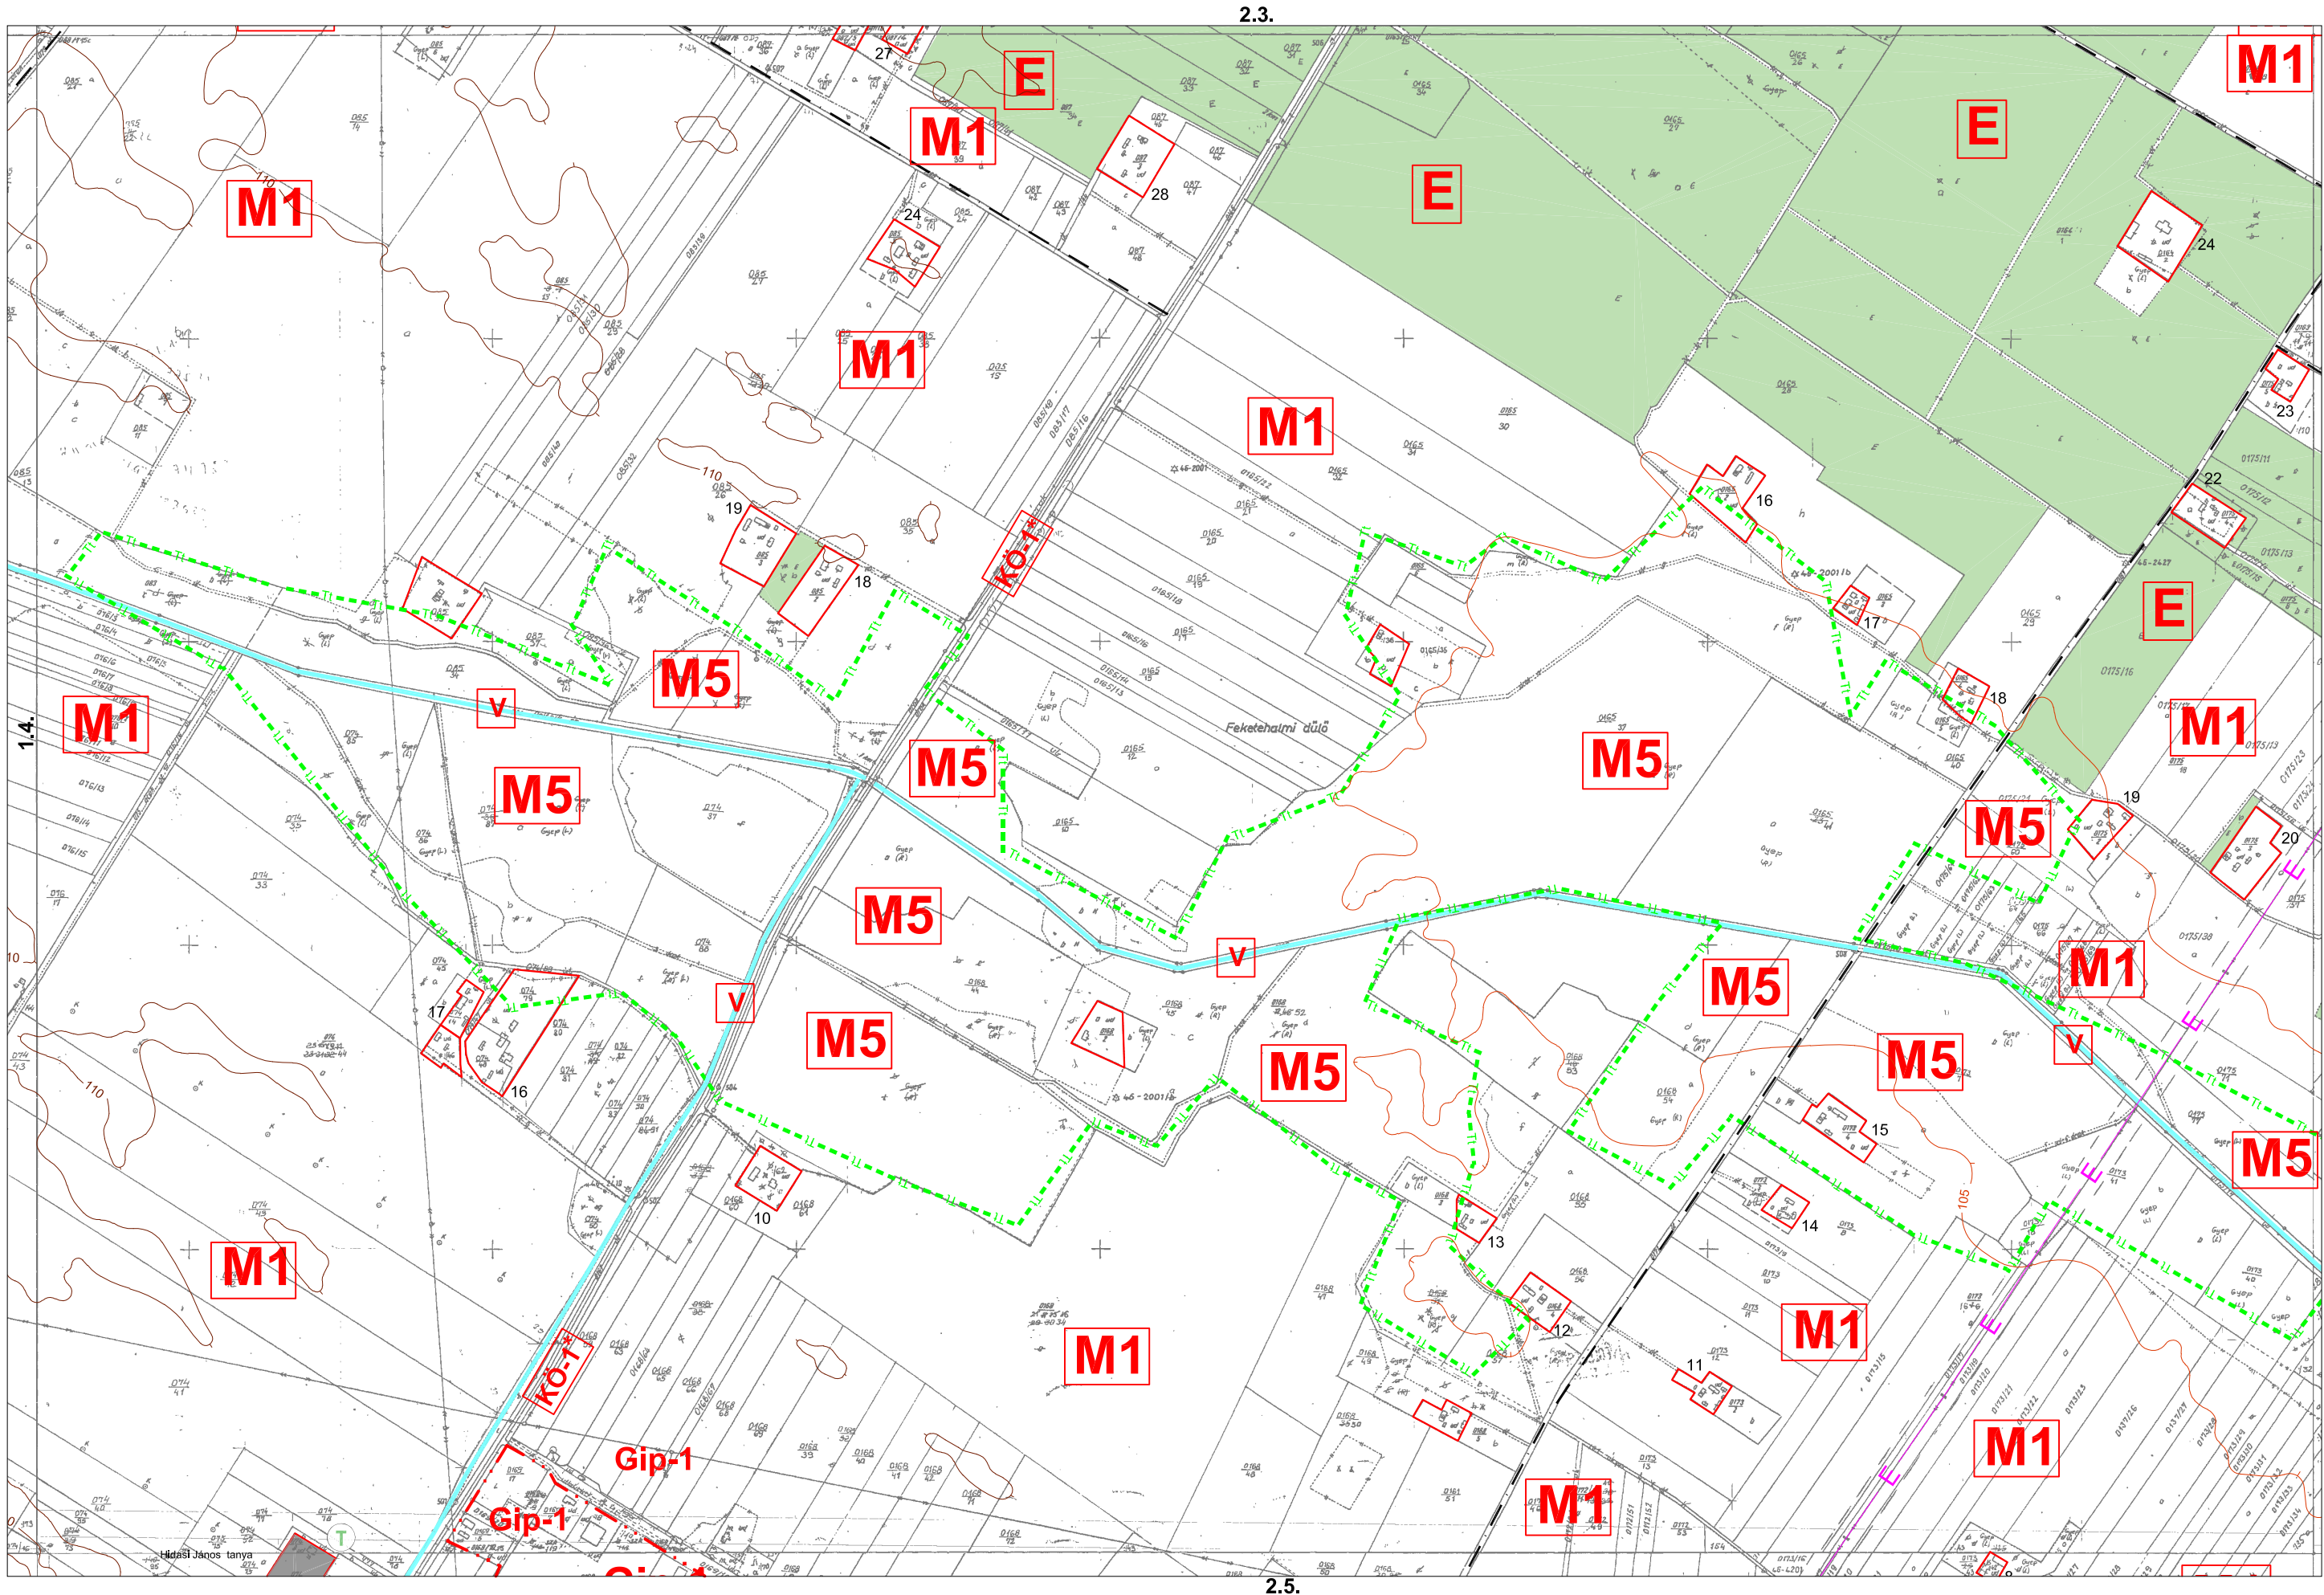


2.4.

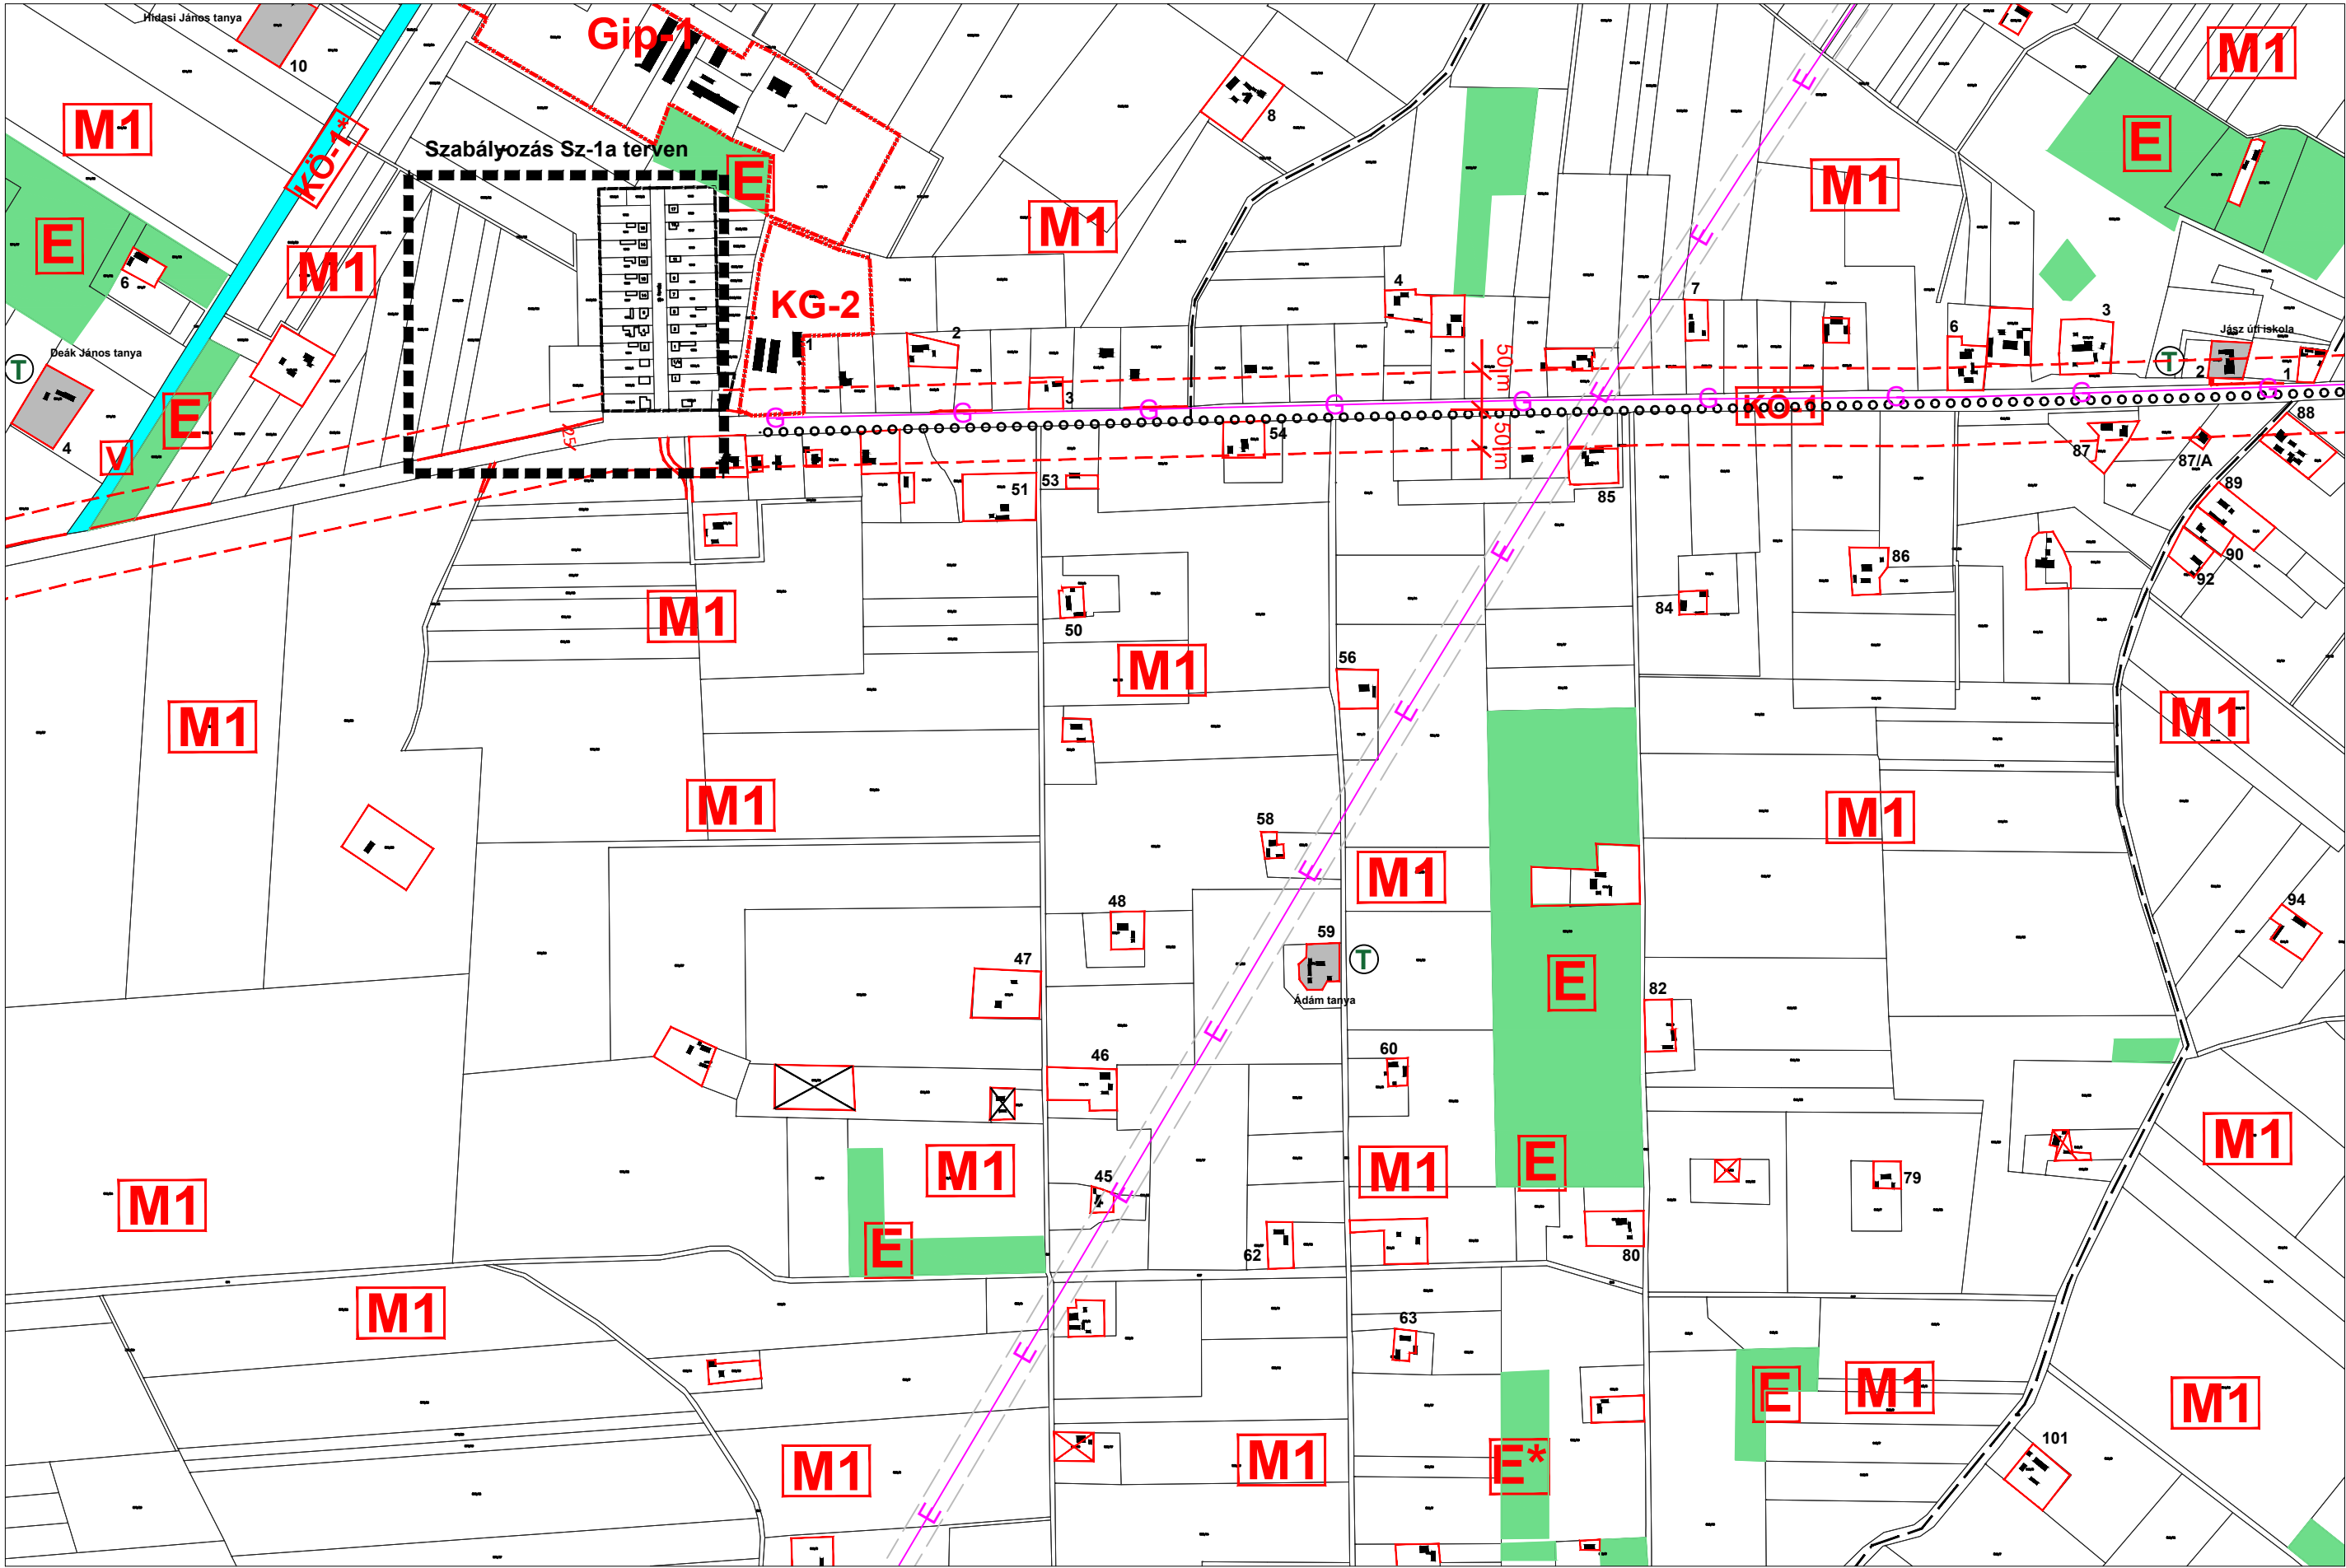


SZ-2
2.5.

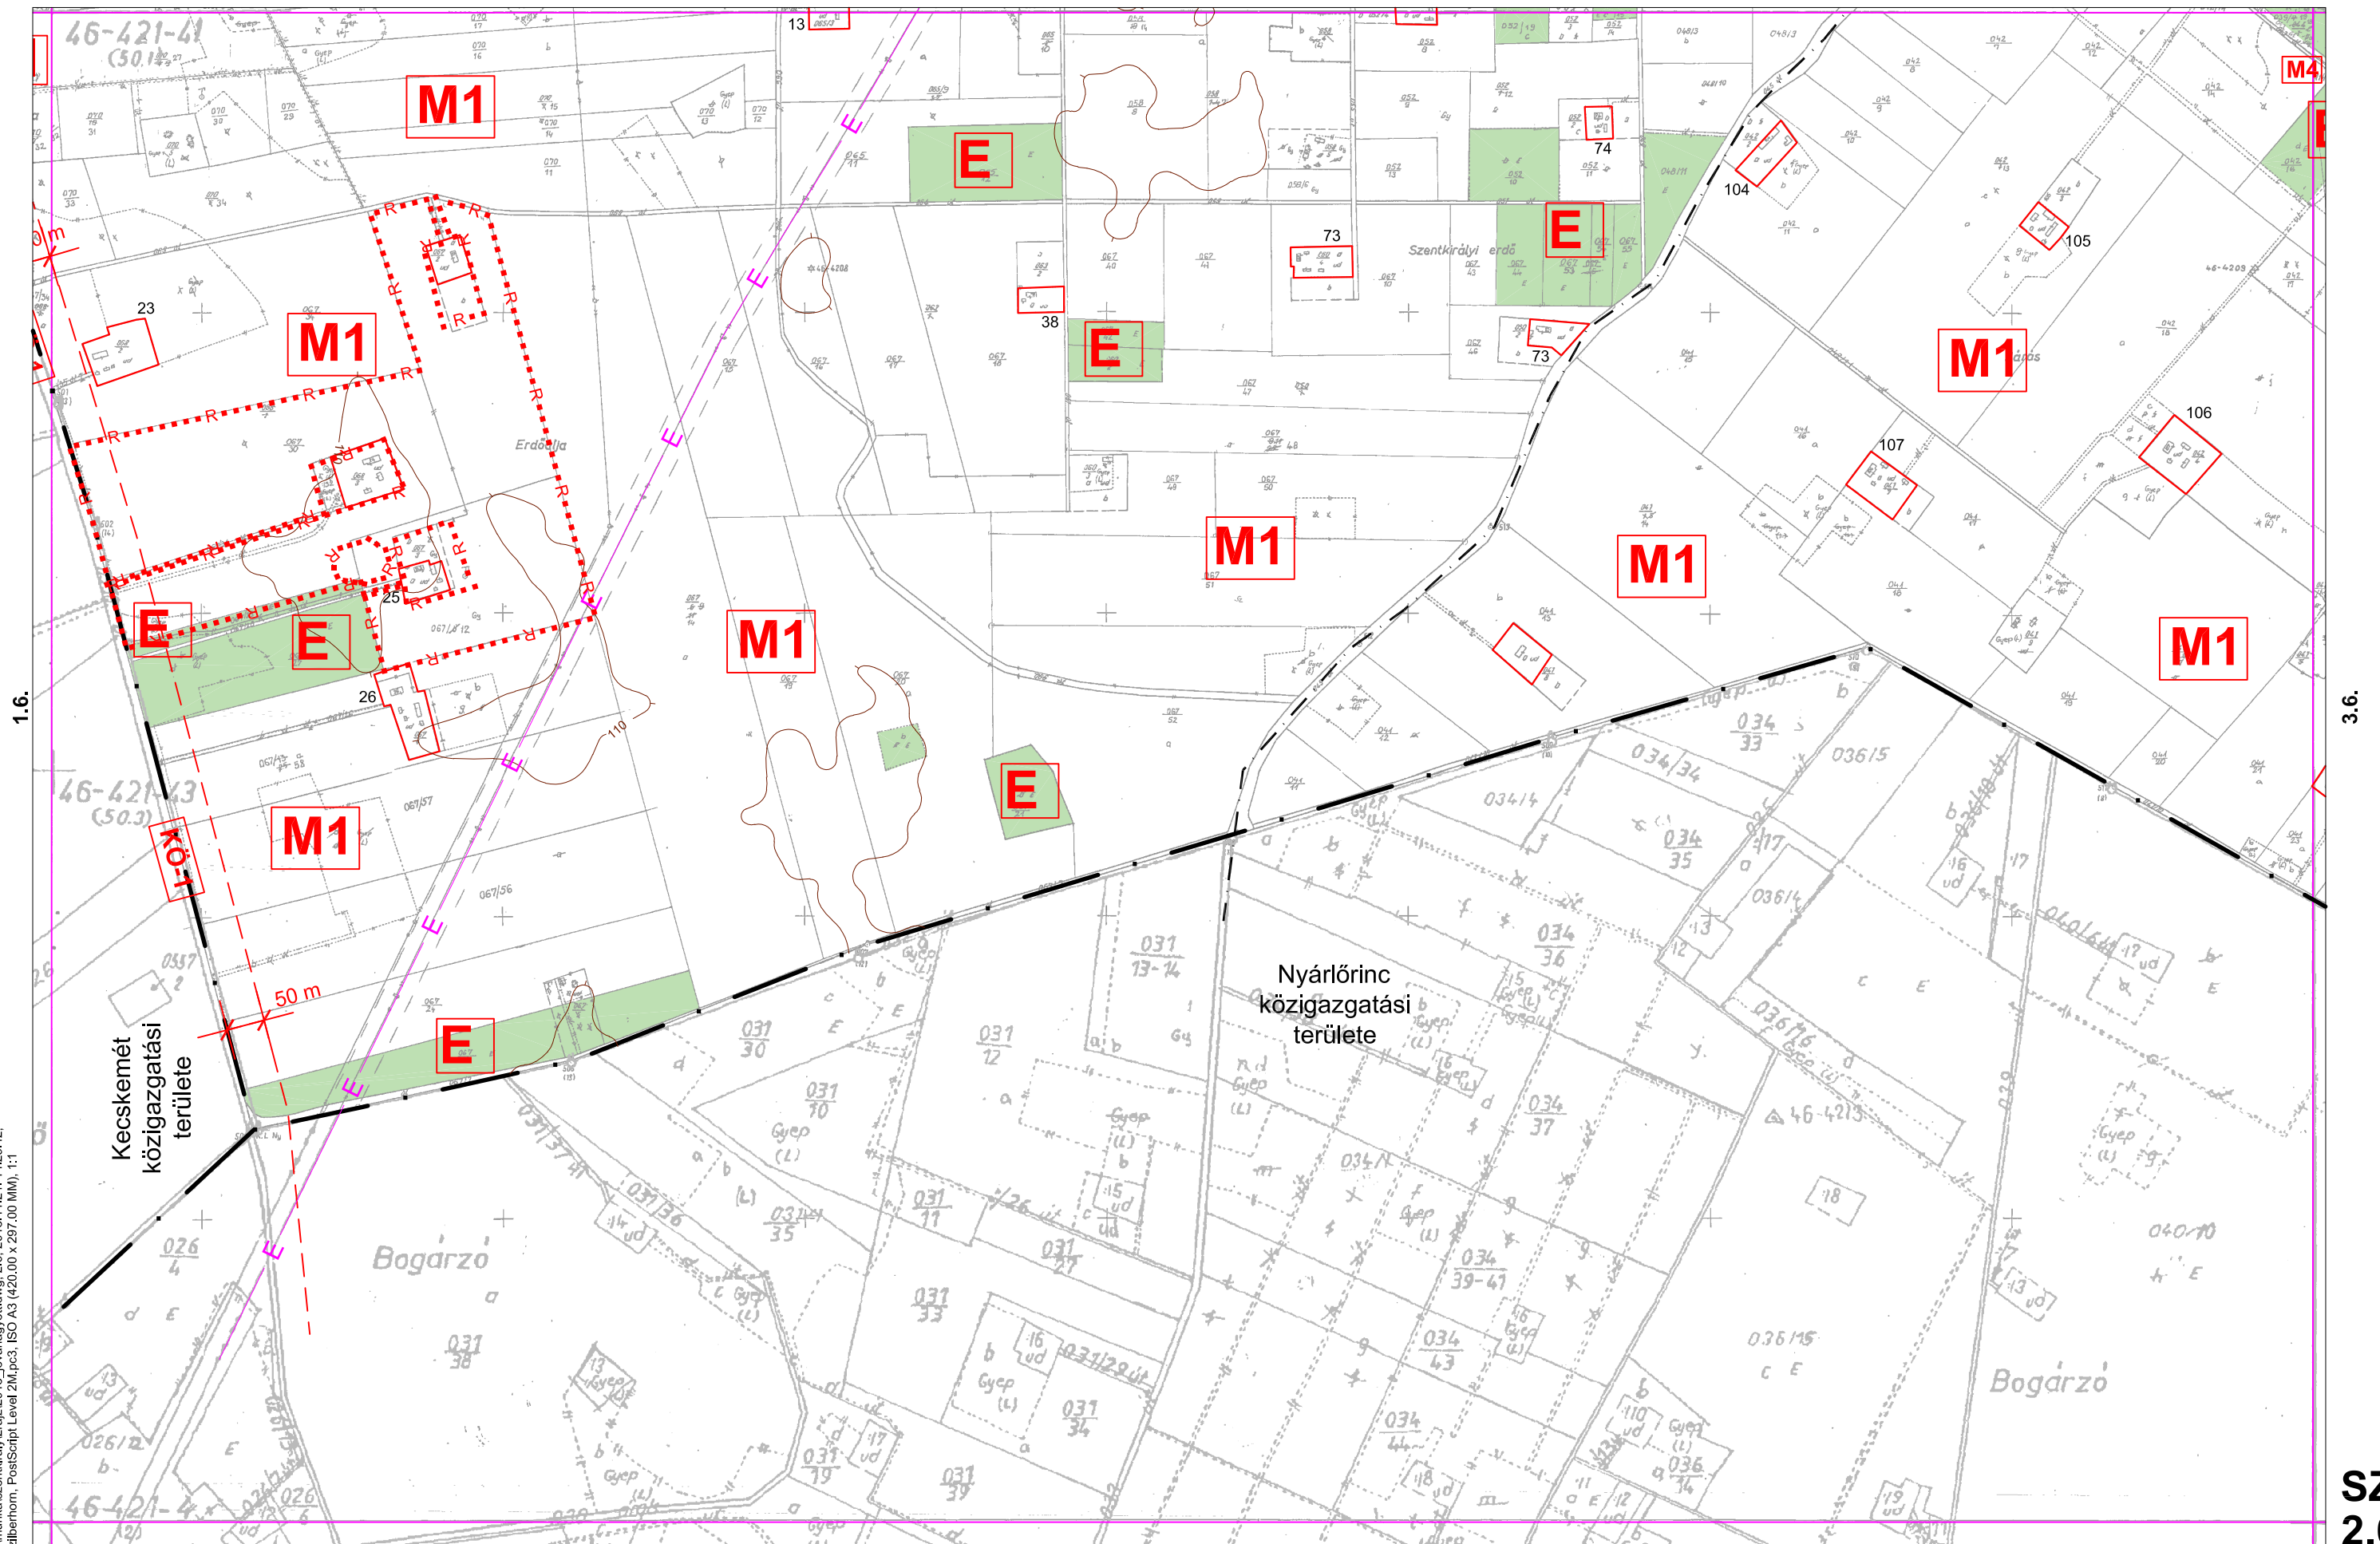


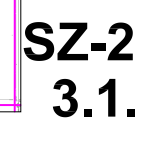

3.1.

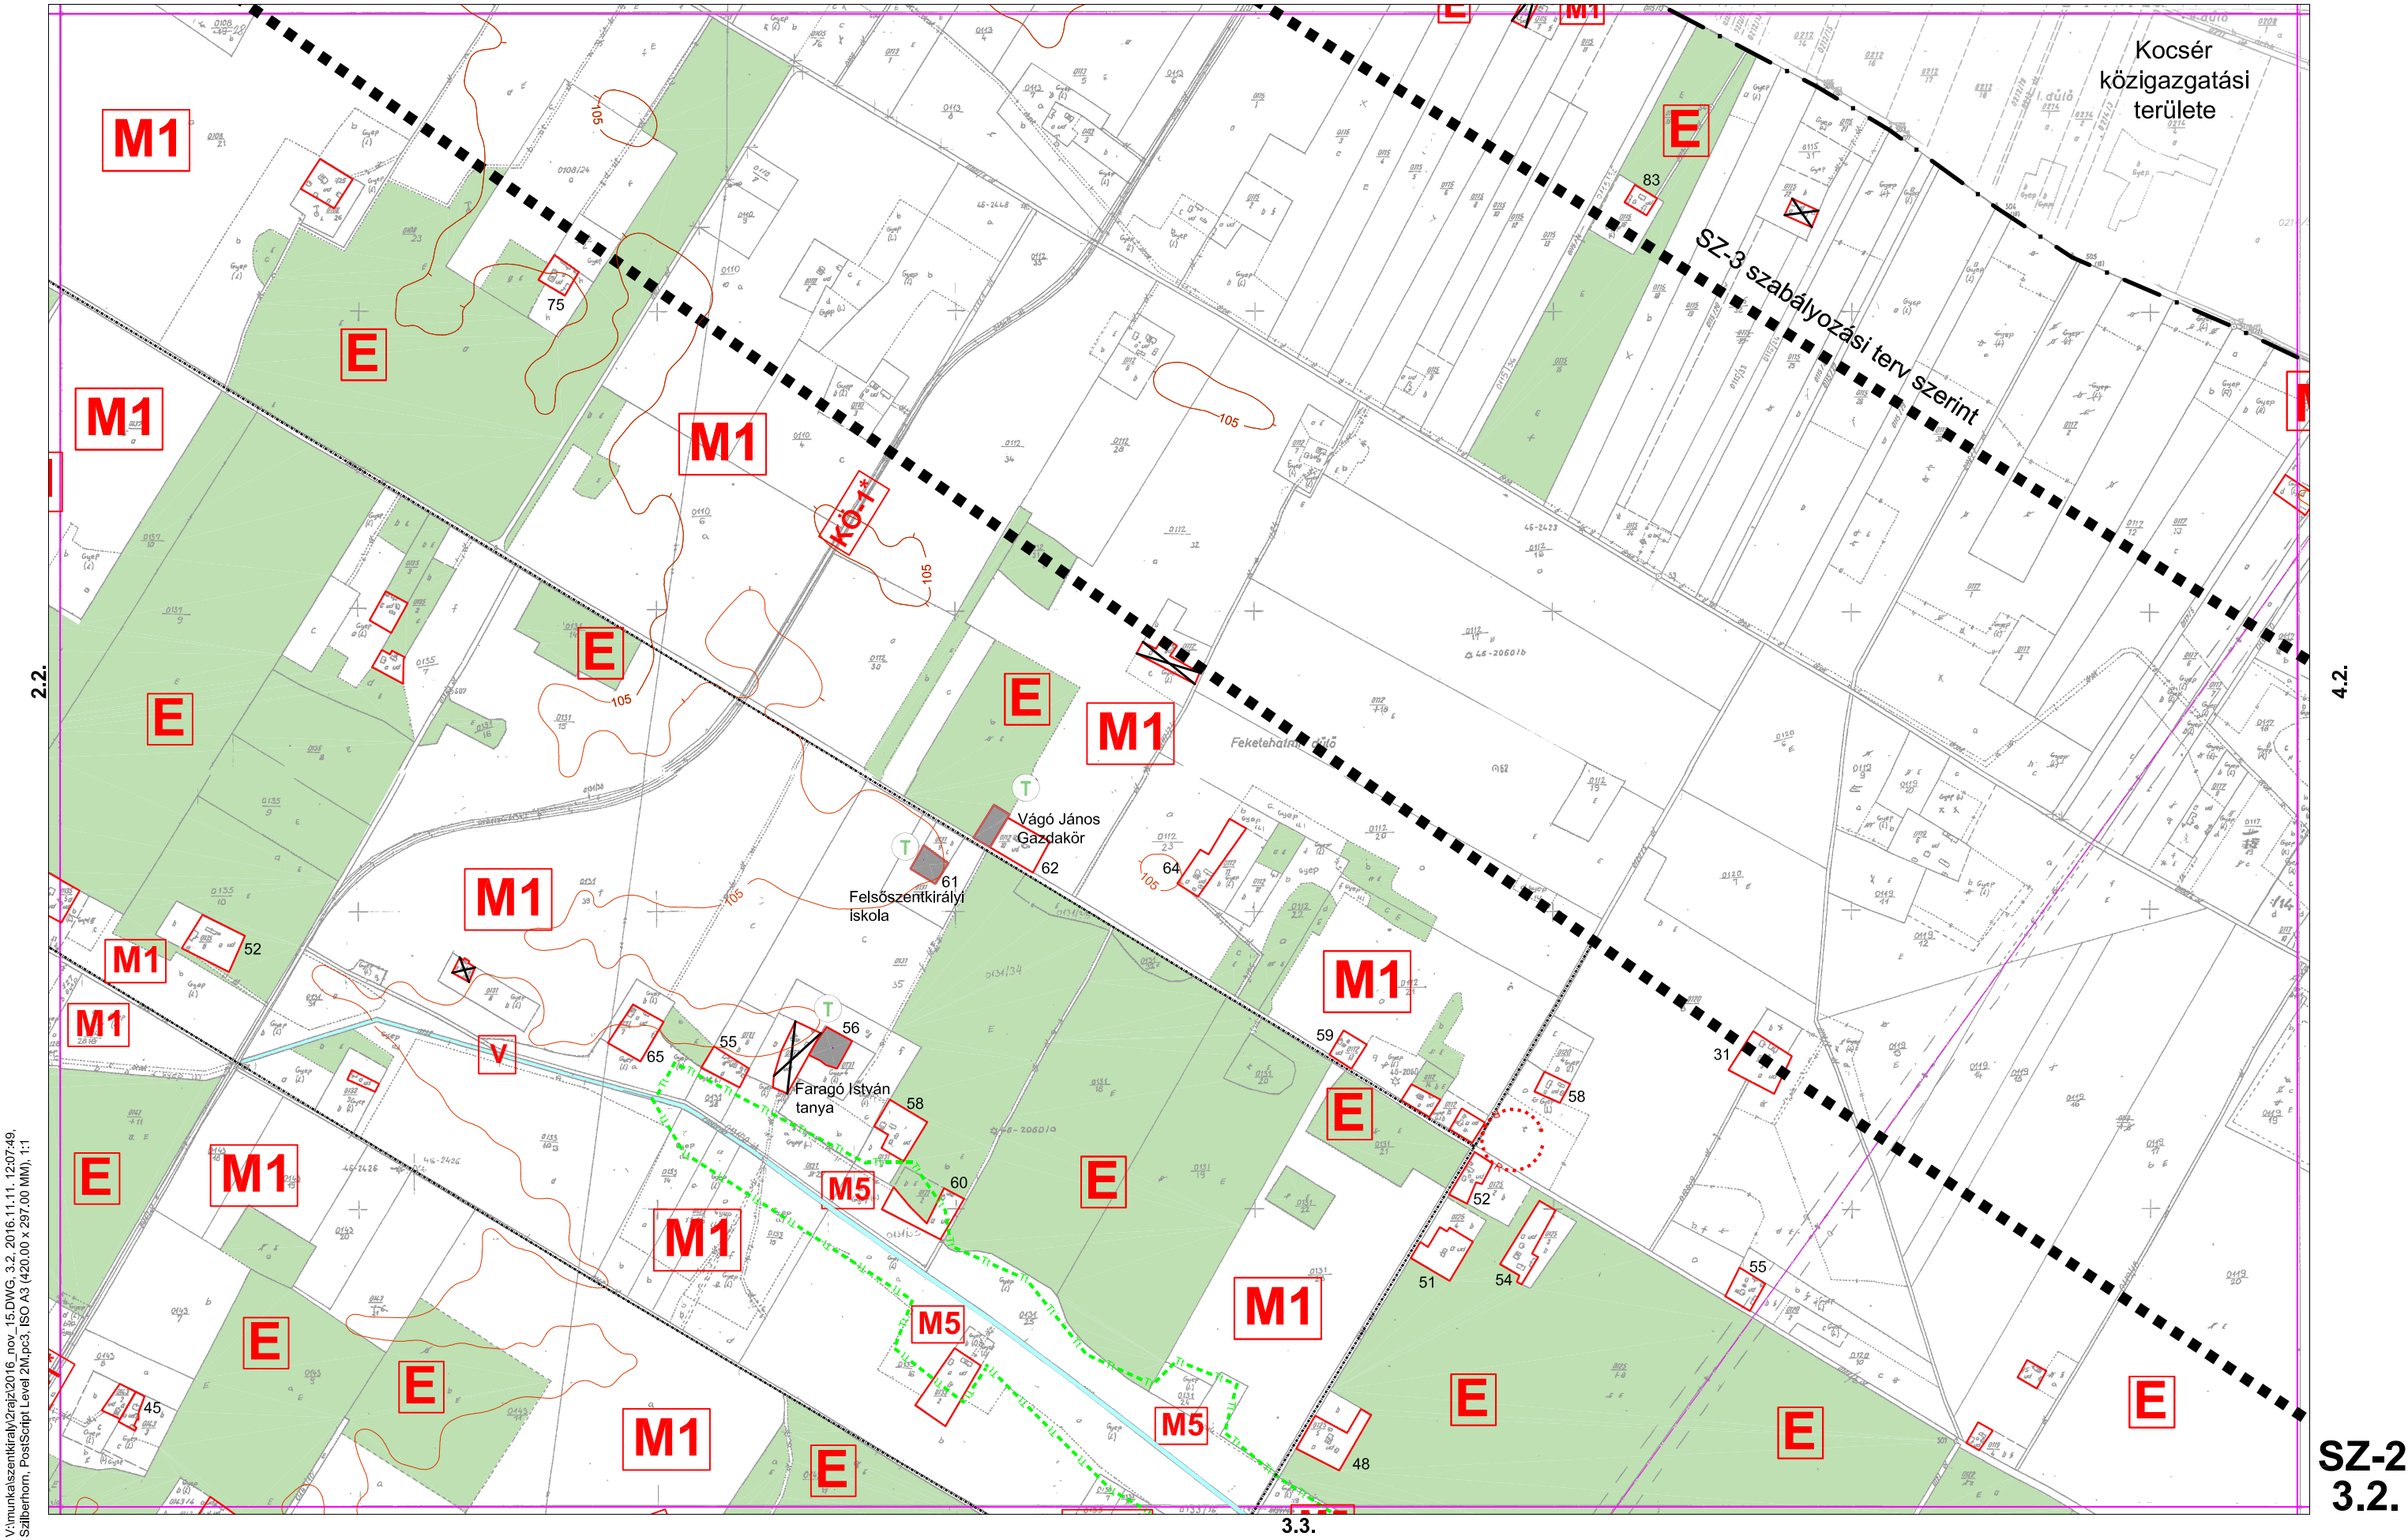

3.2.

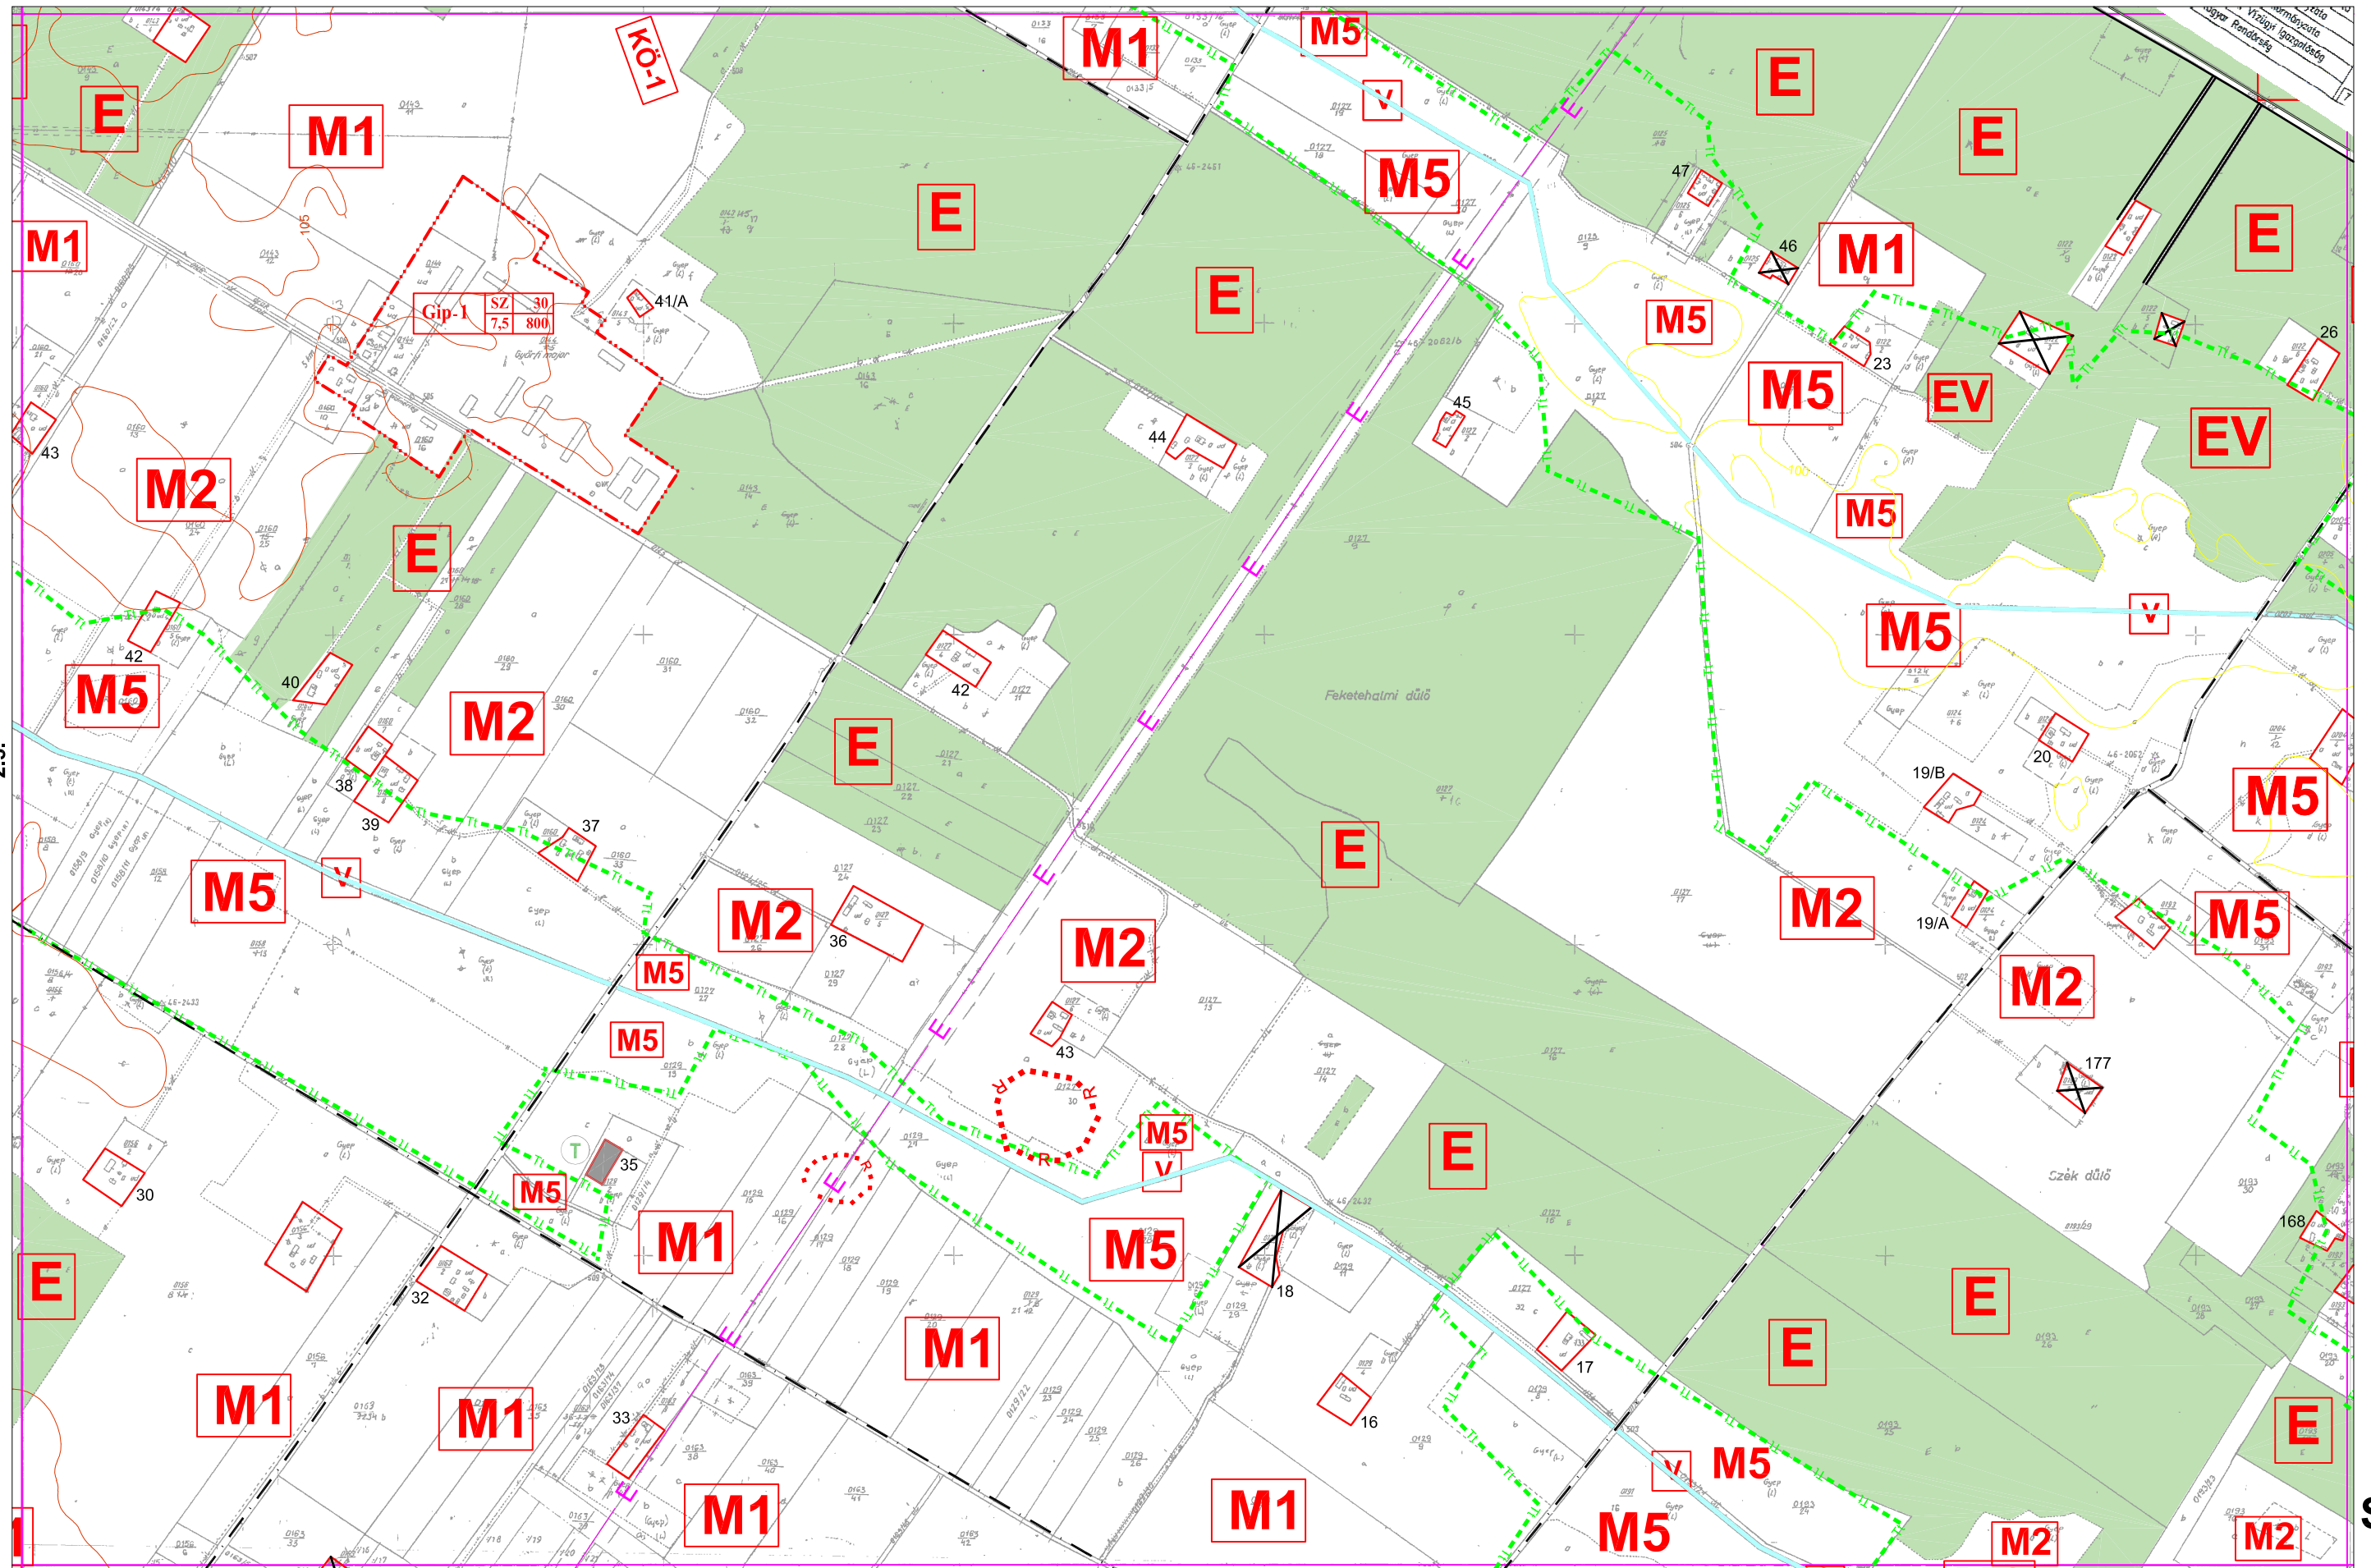

4.3.


SZ-2
3.3.


3.4.




SZ-2

3.4.

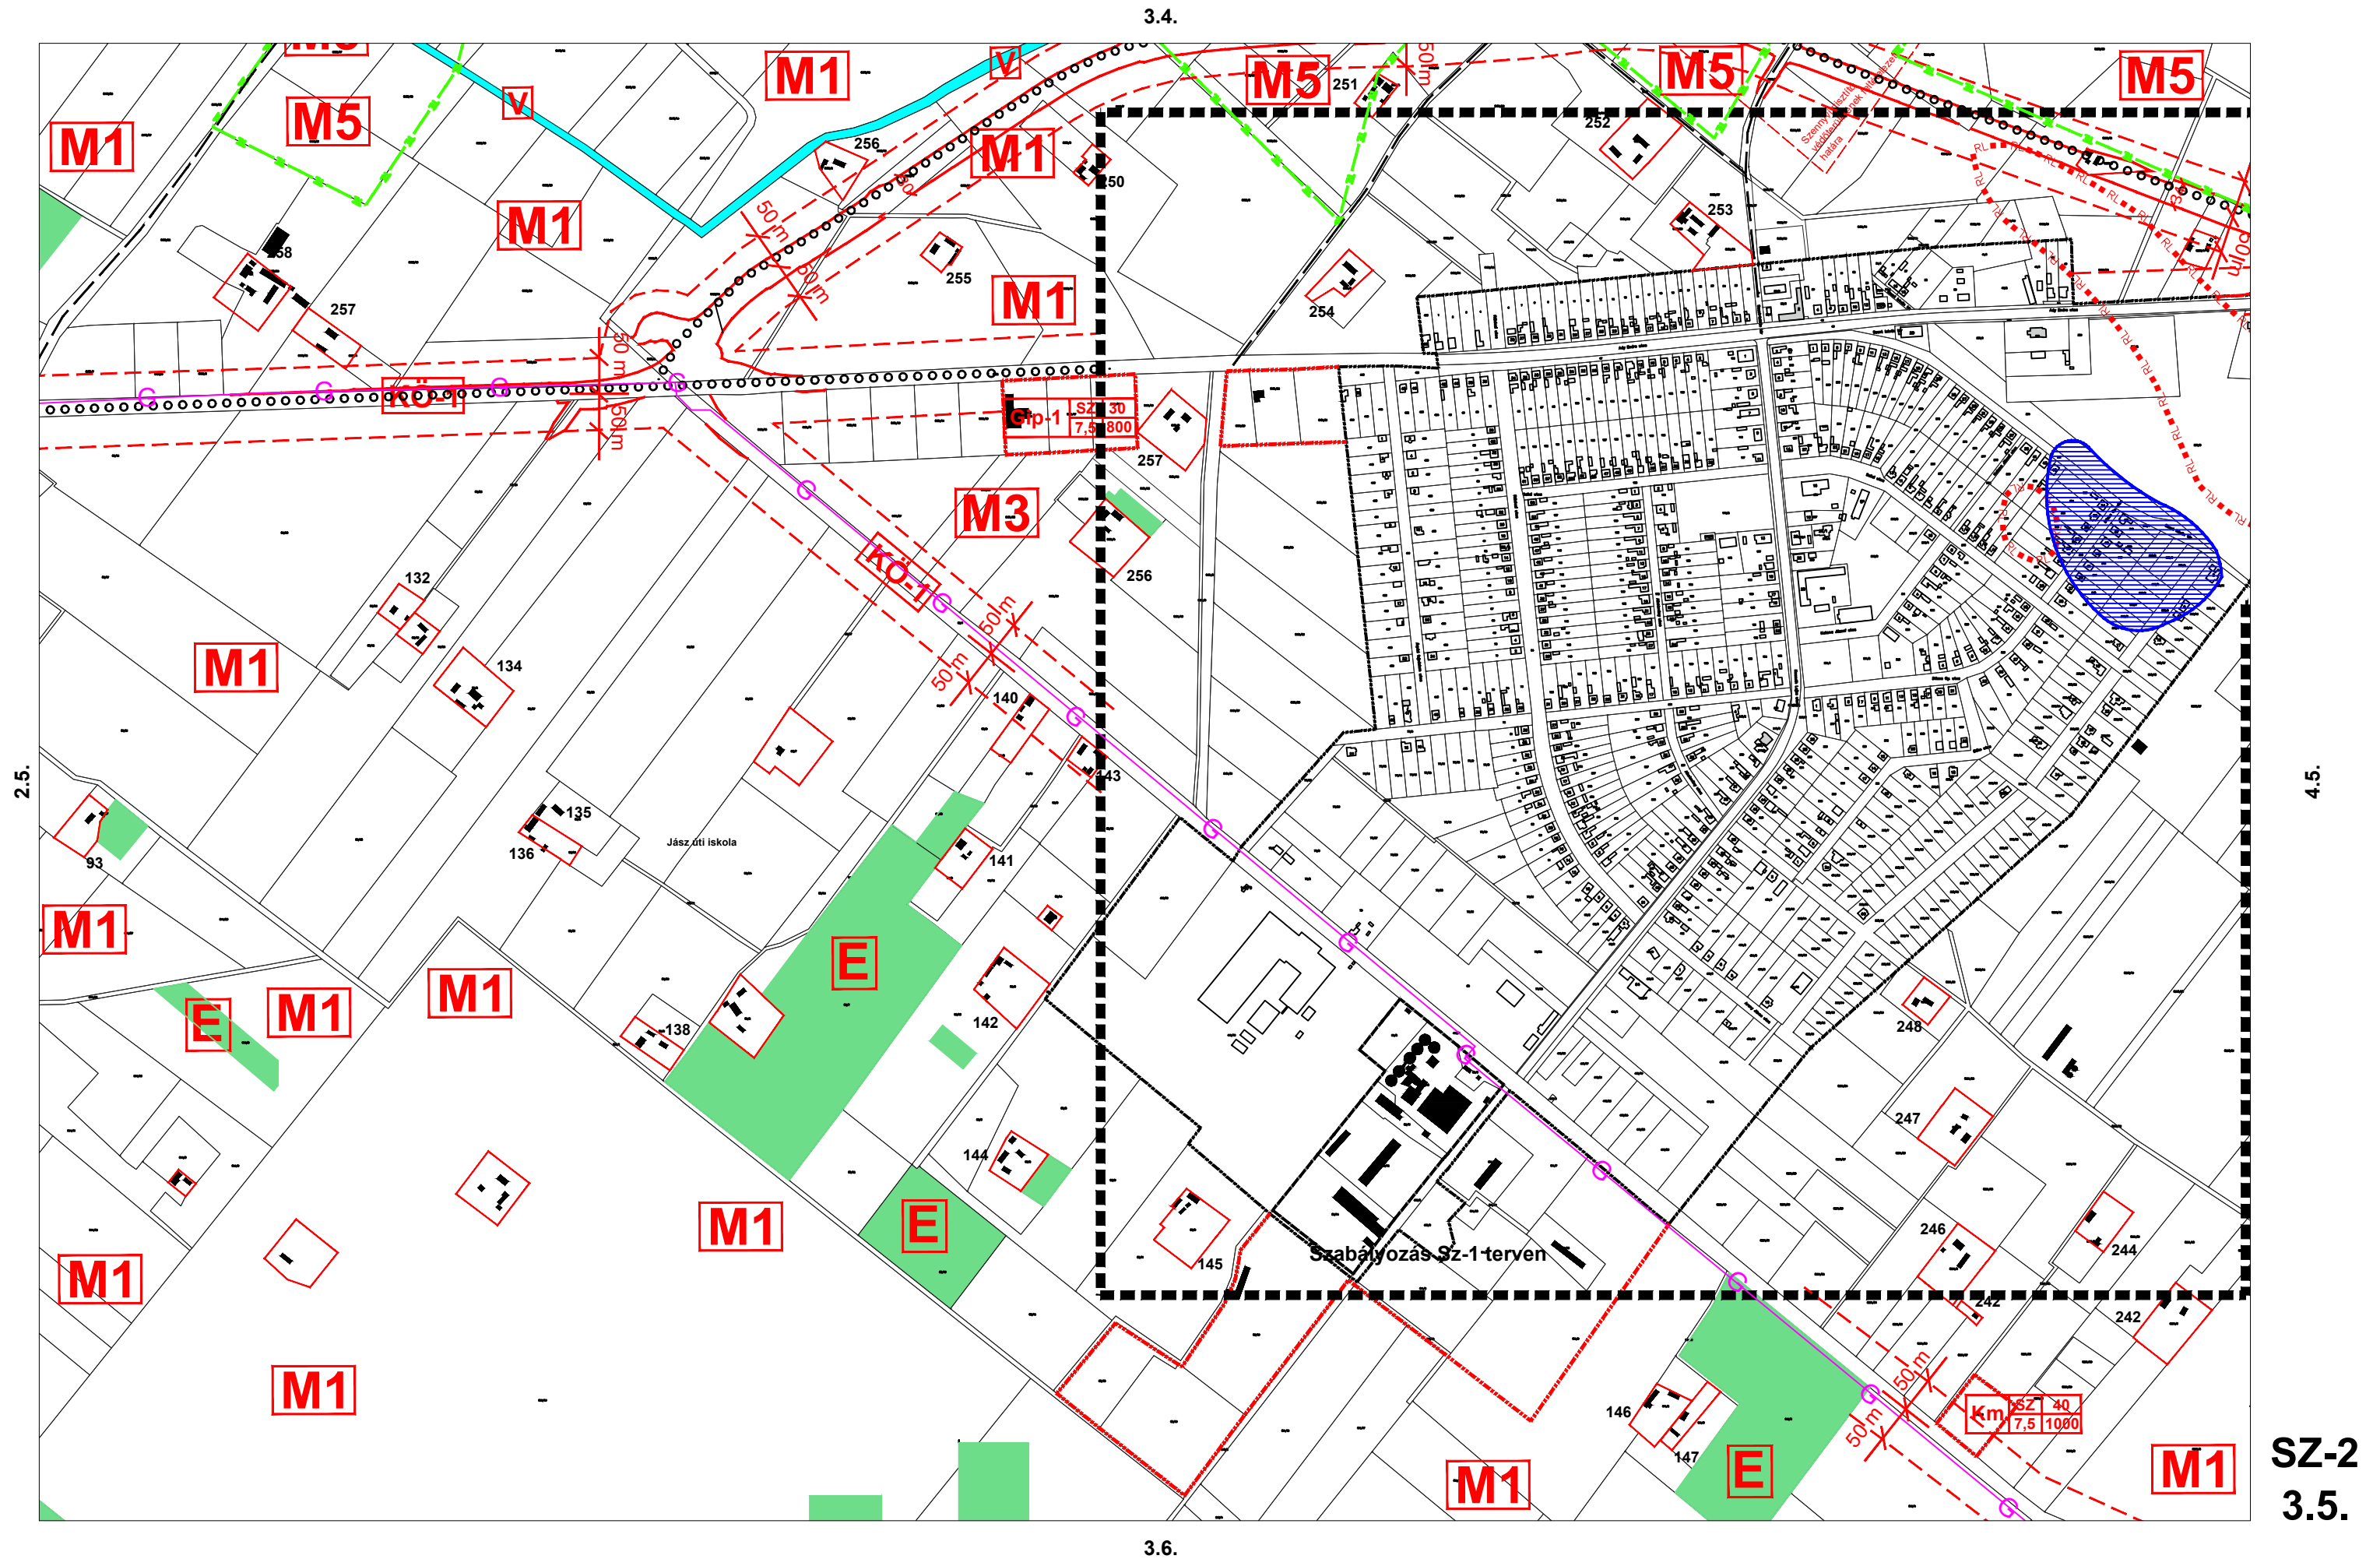

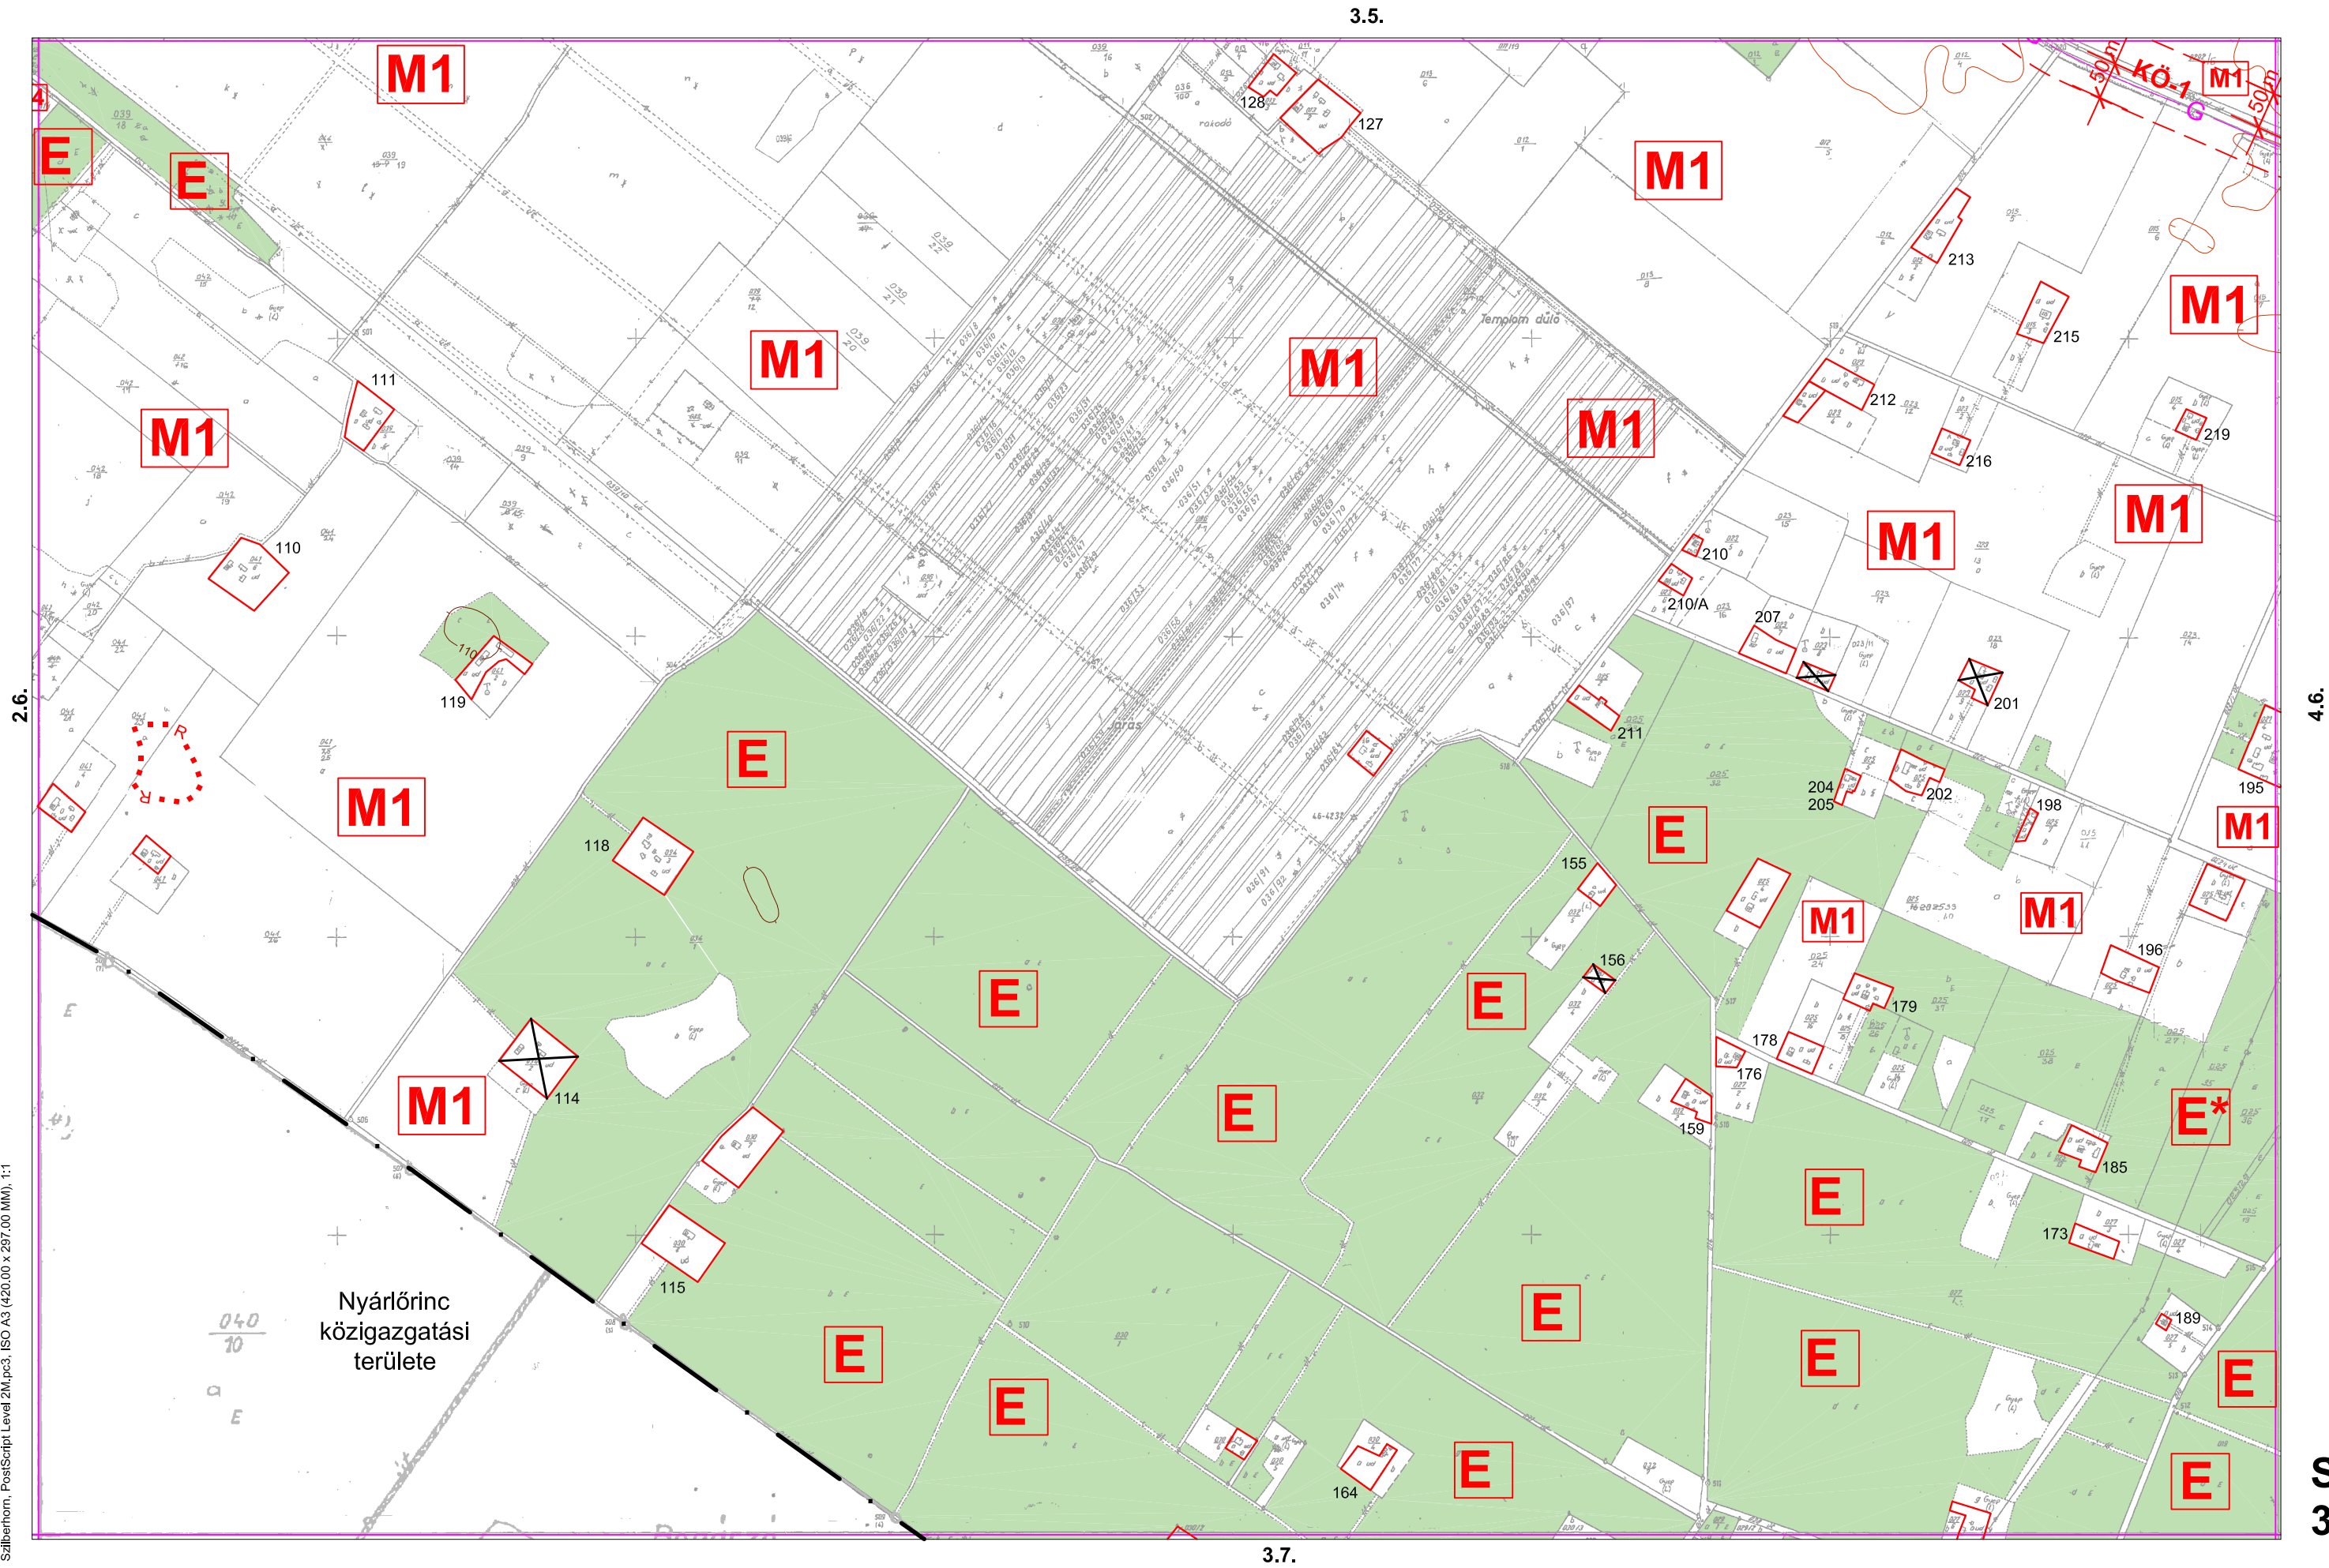


3.6.

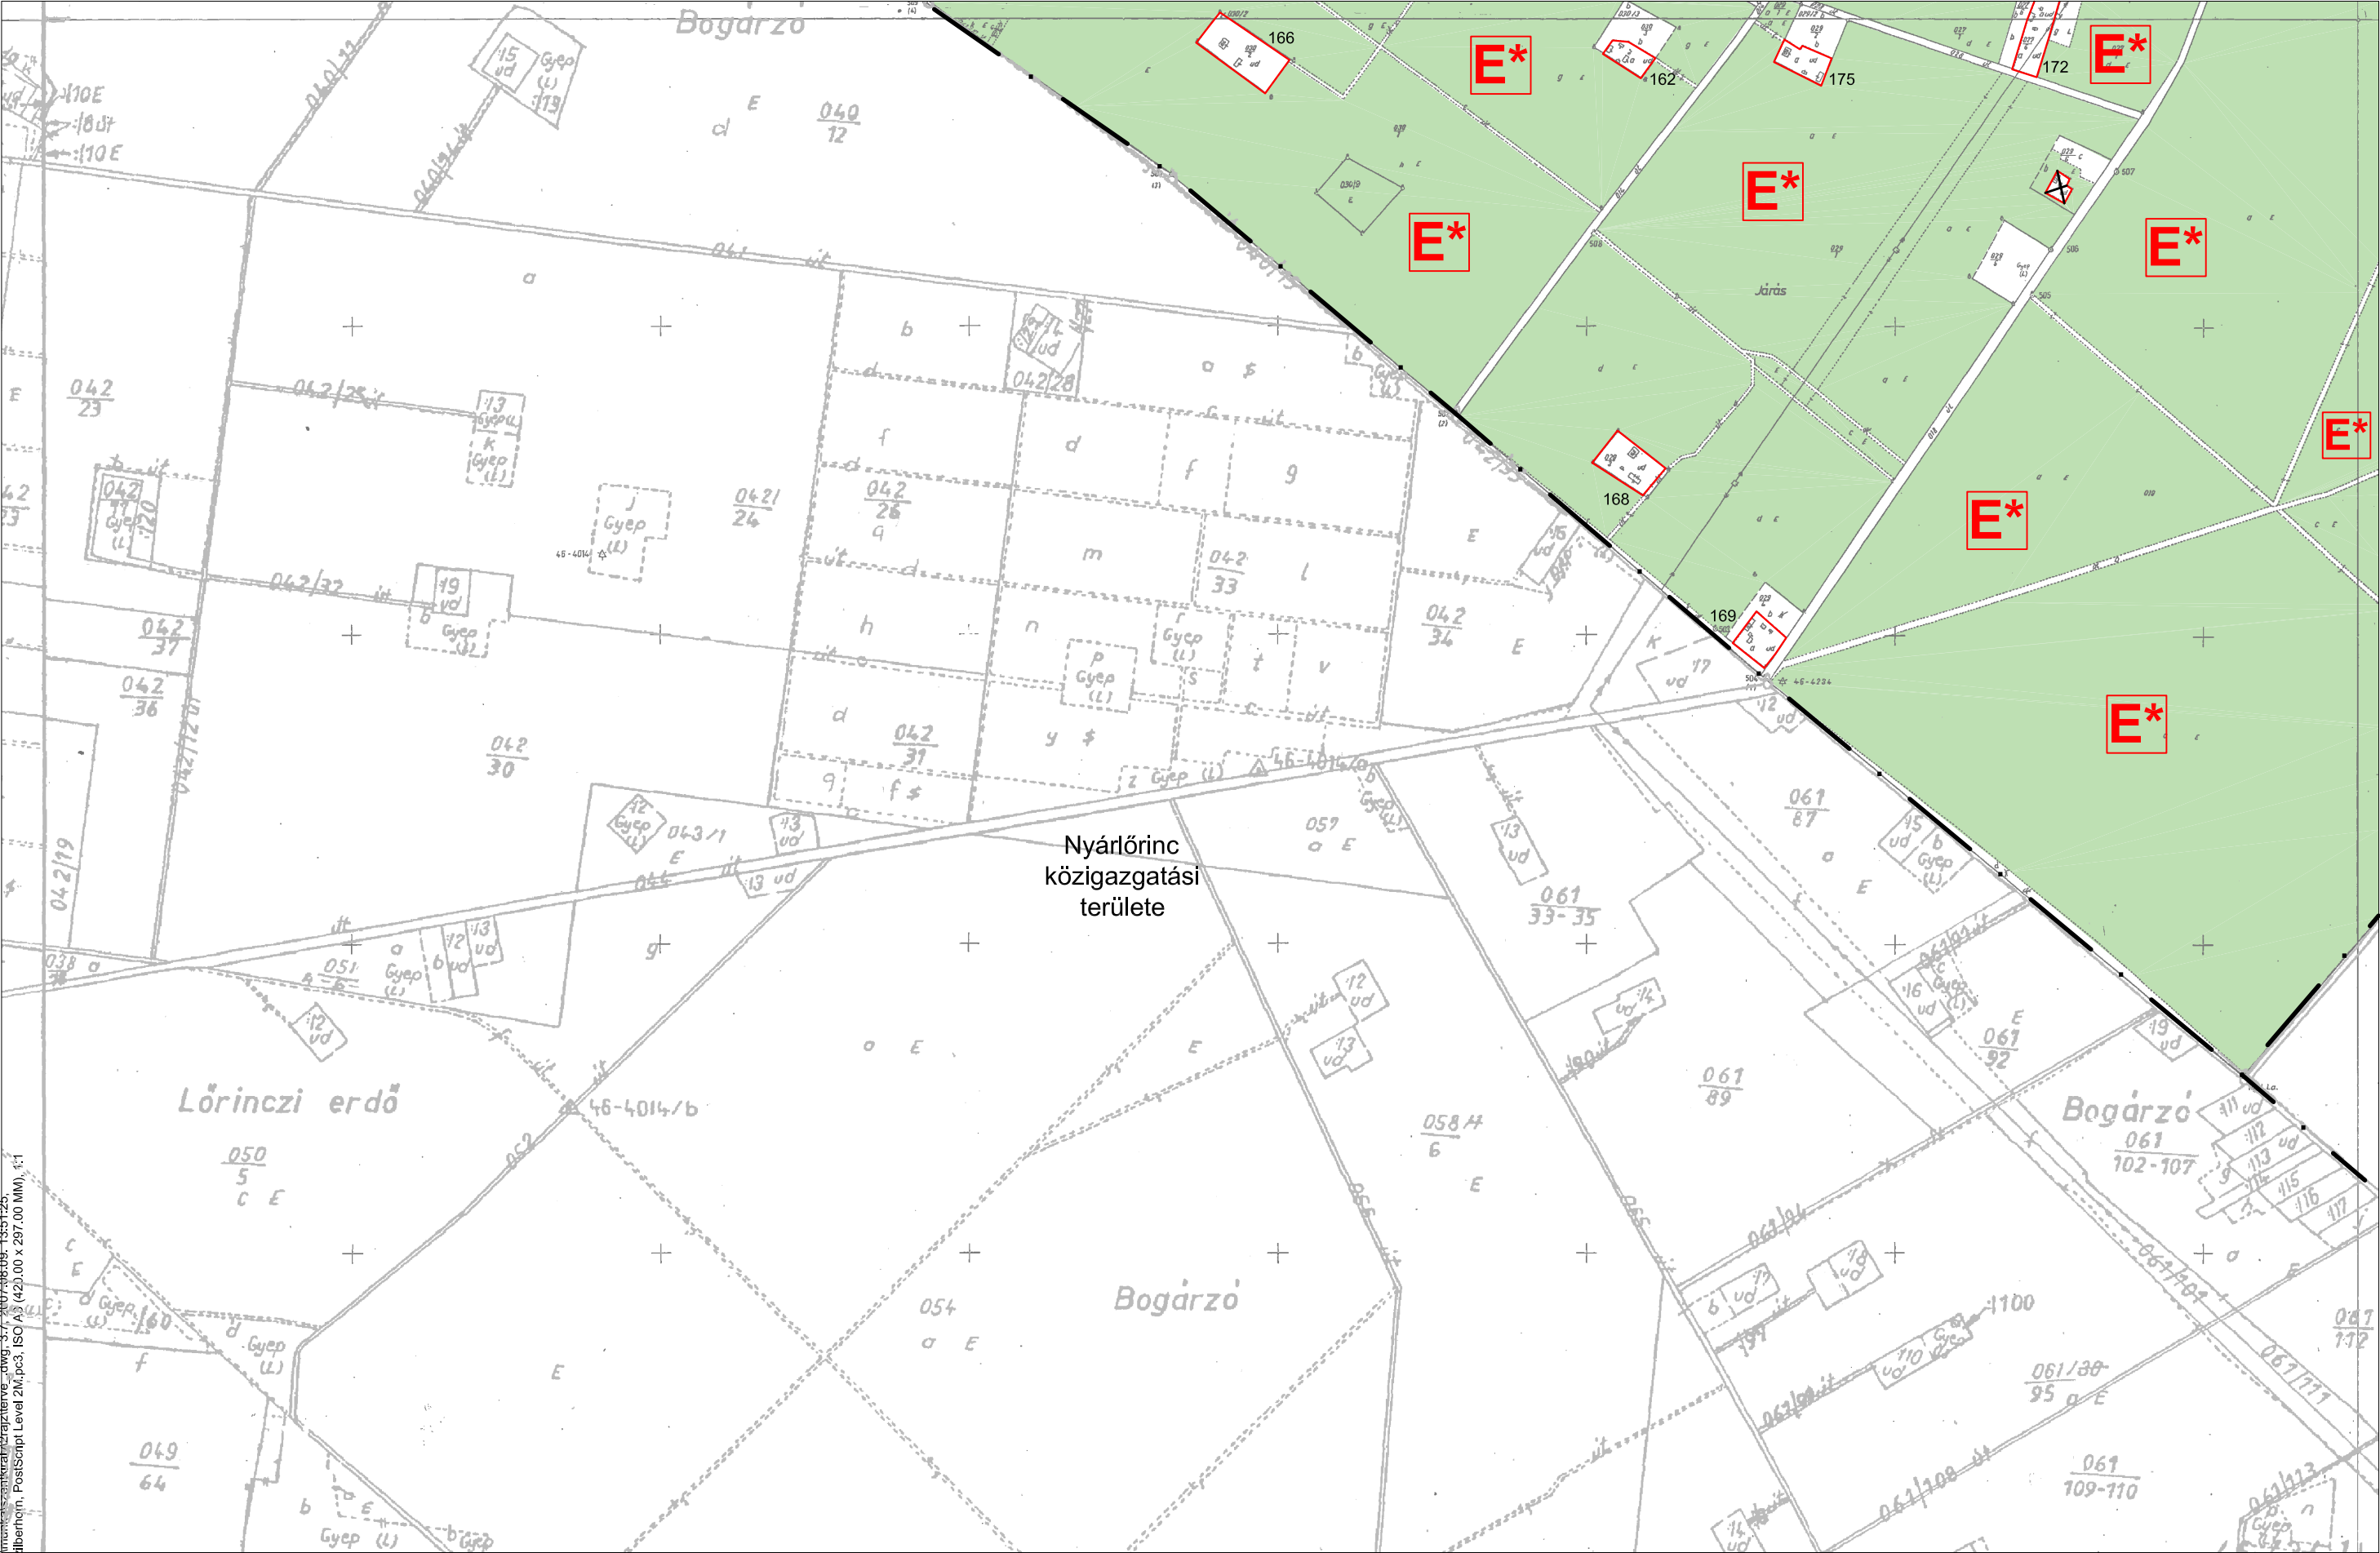



4.7.

SZ-2
3.7.

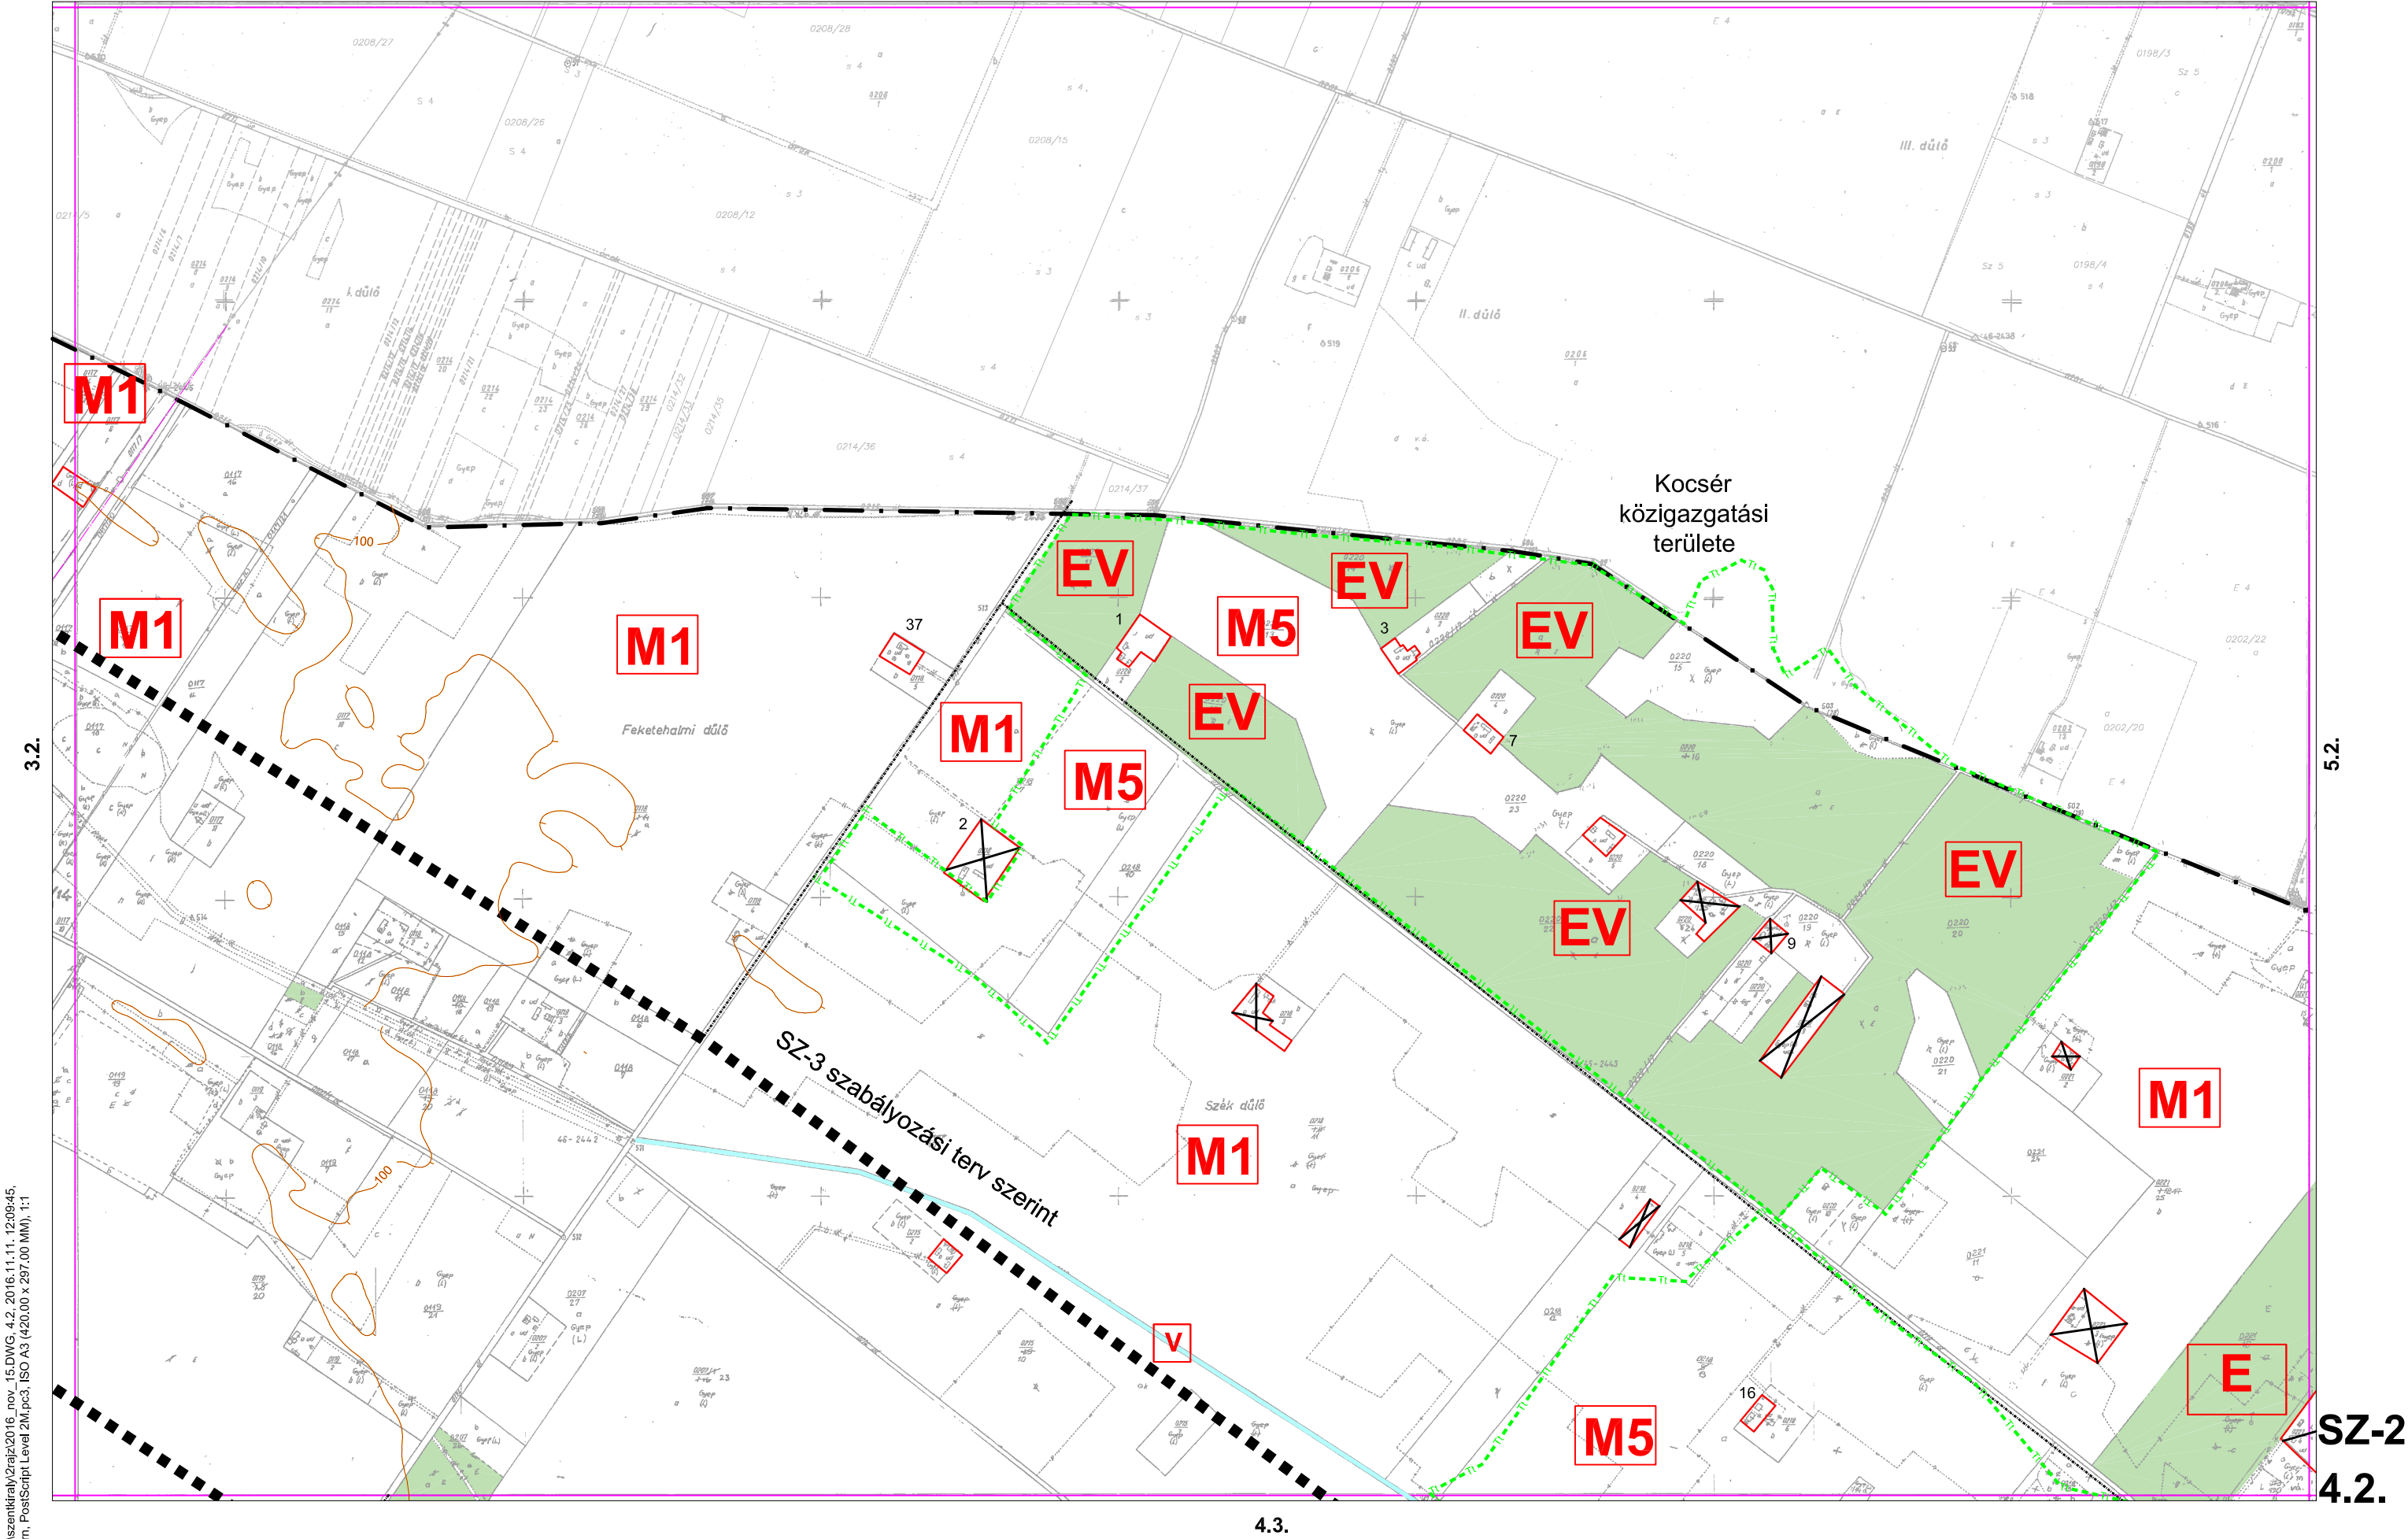

4.2.

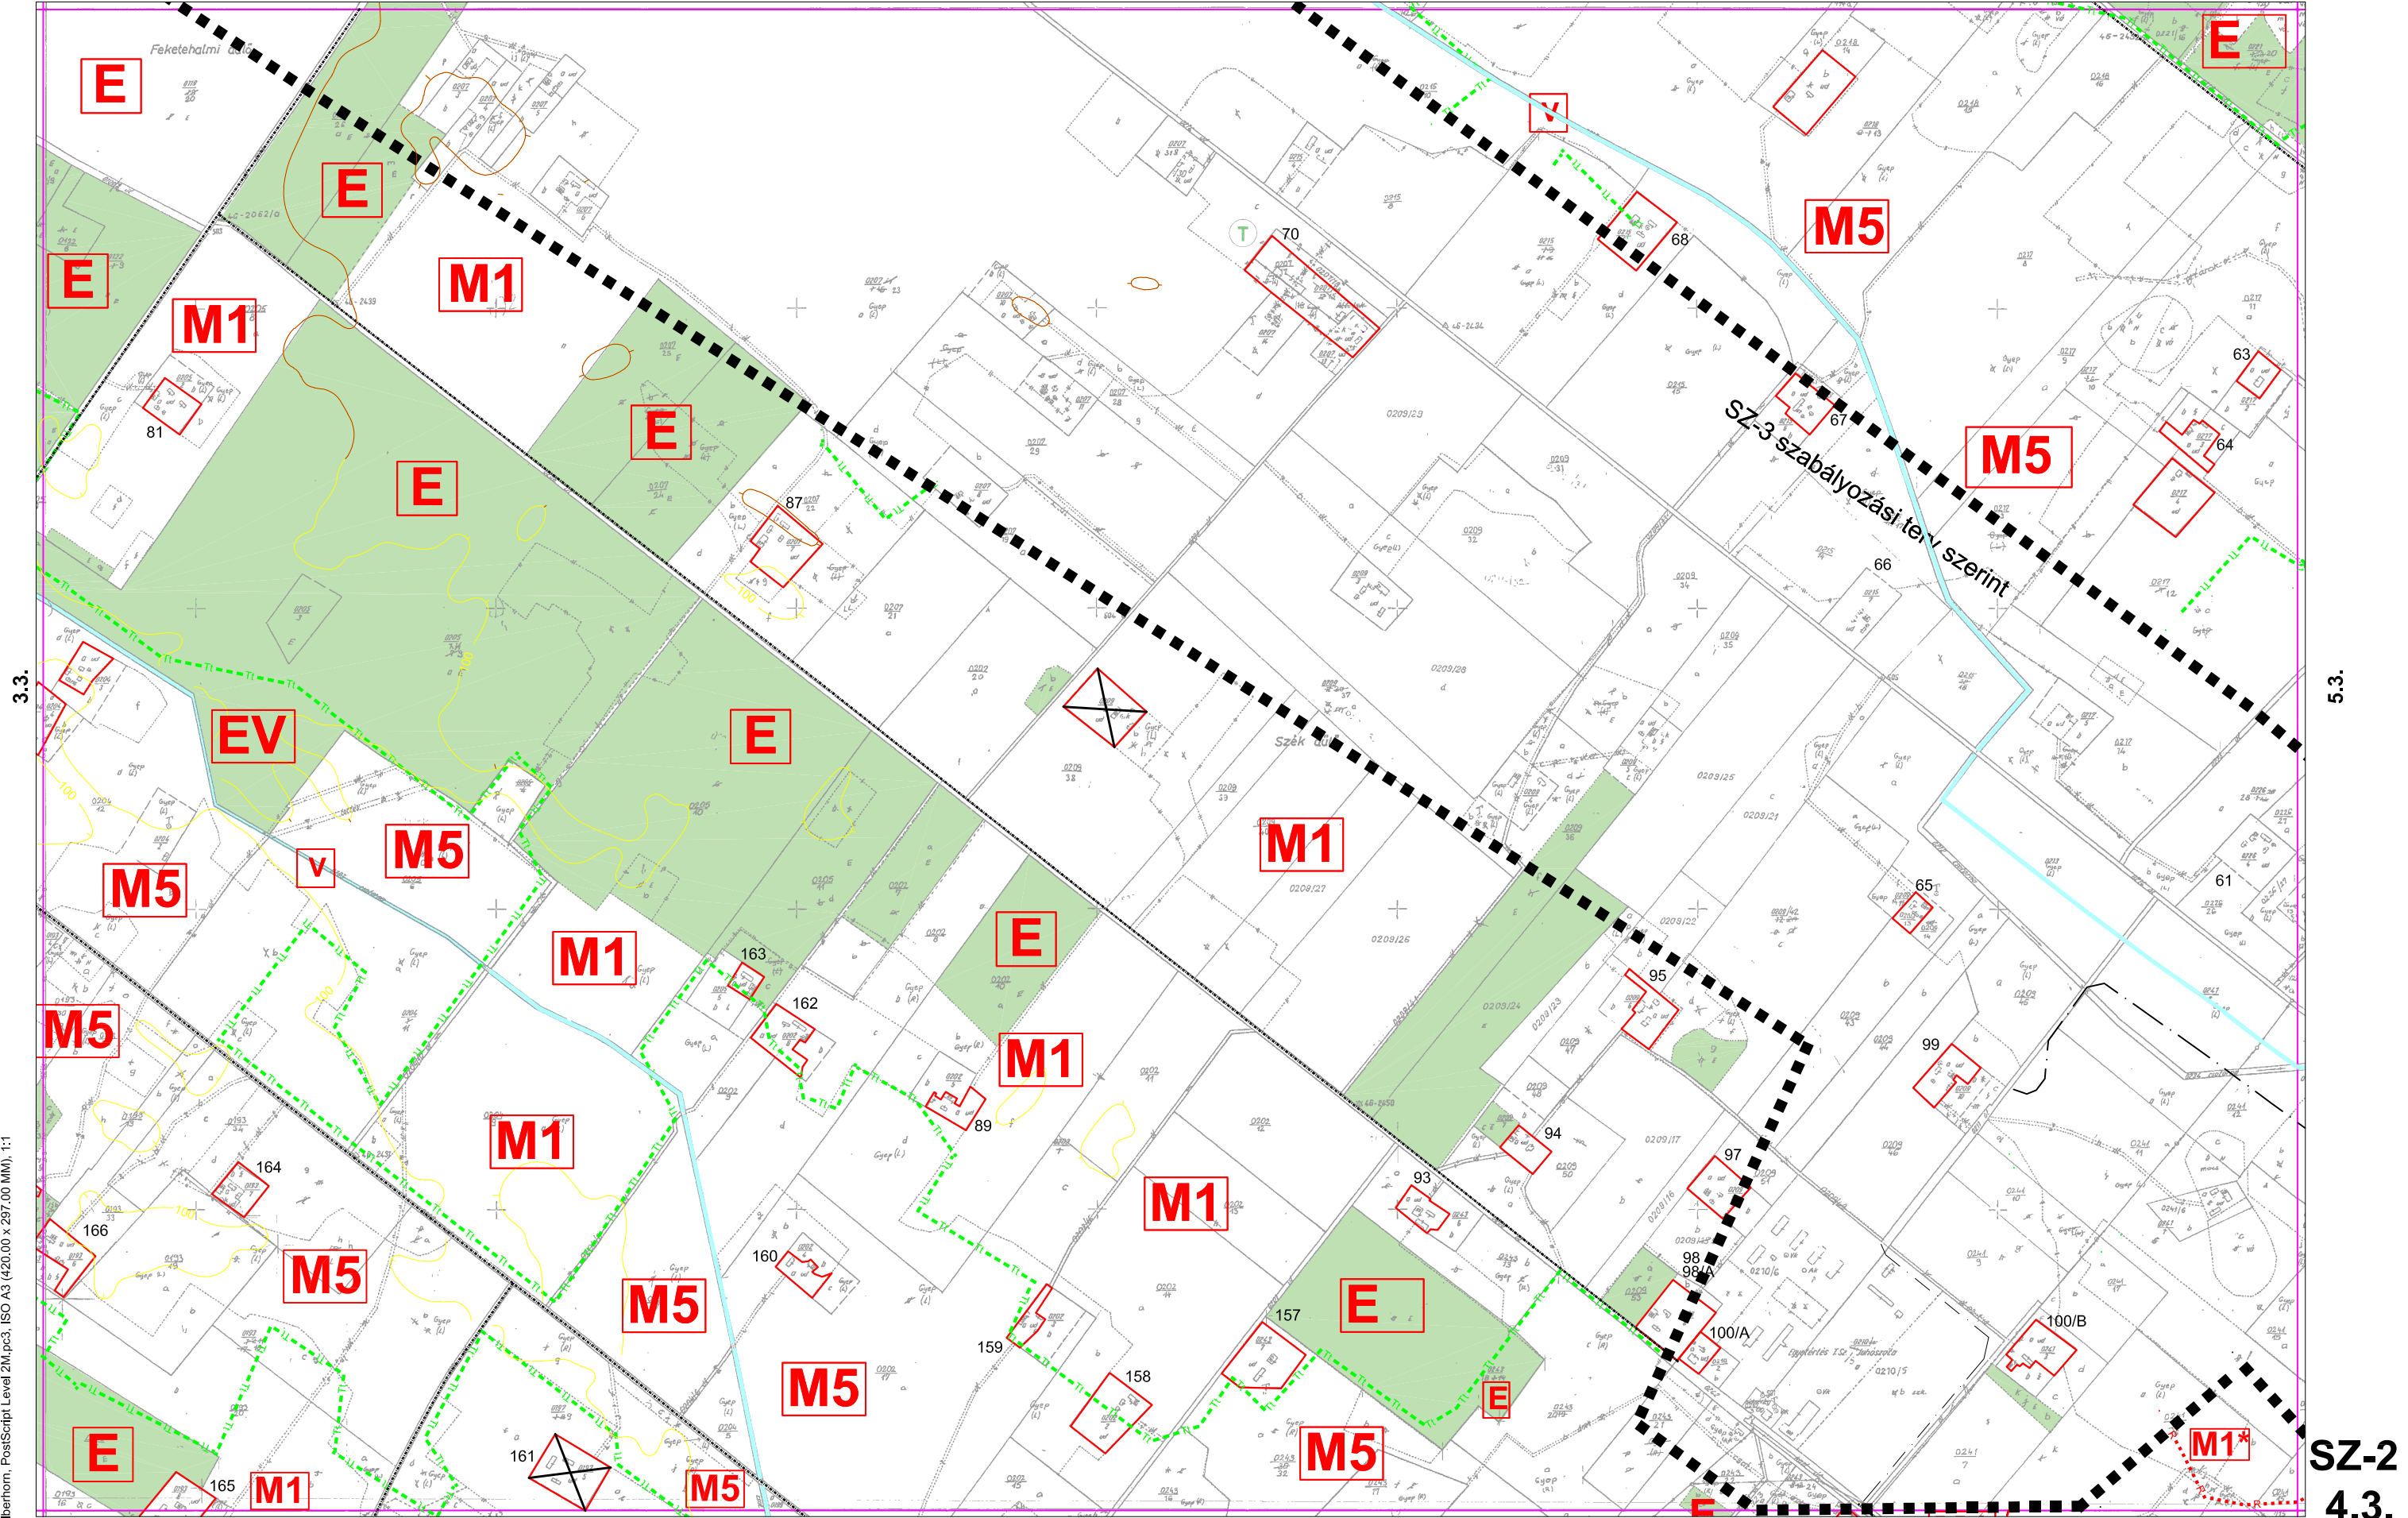

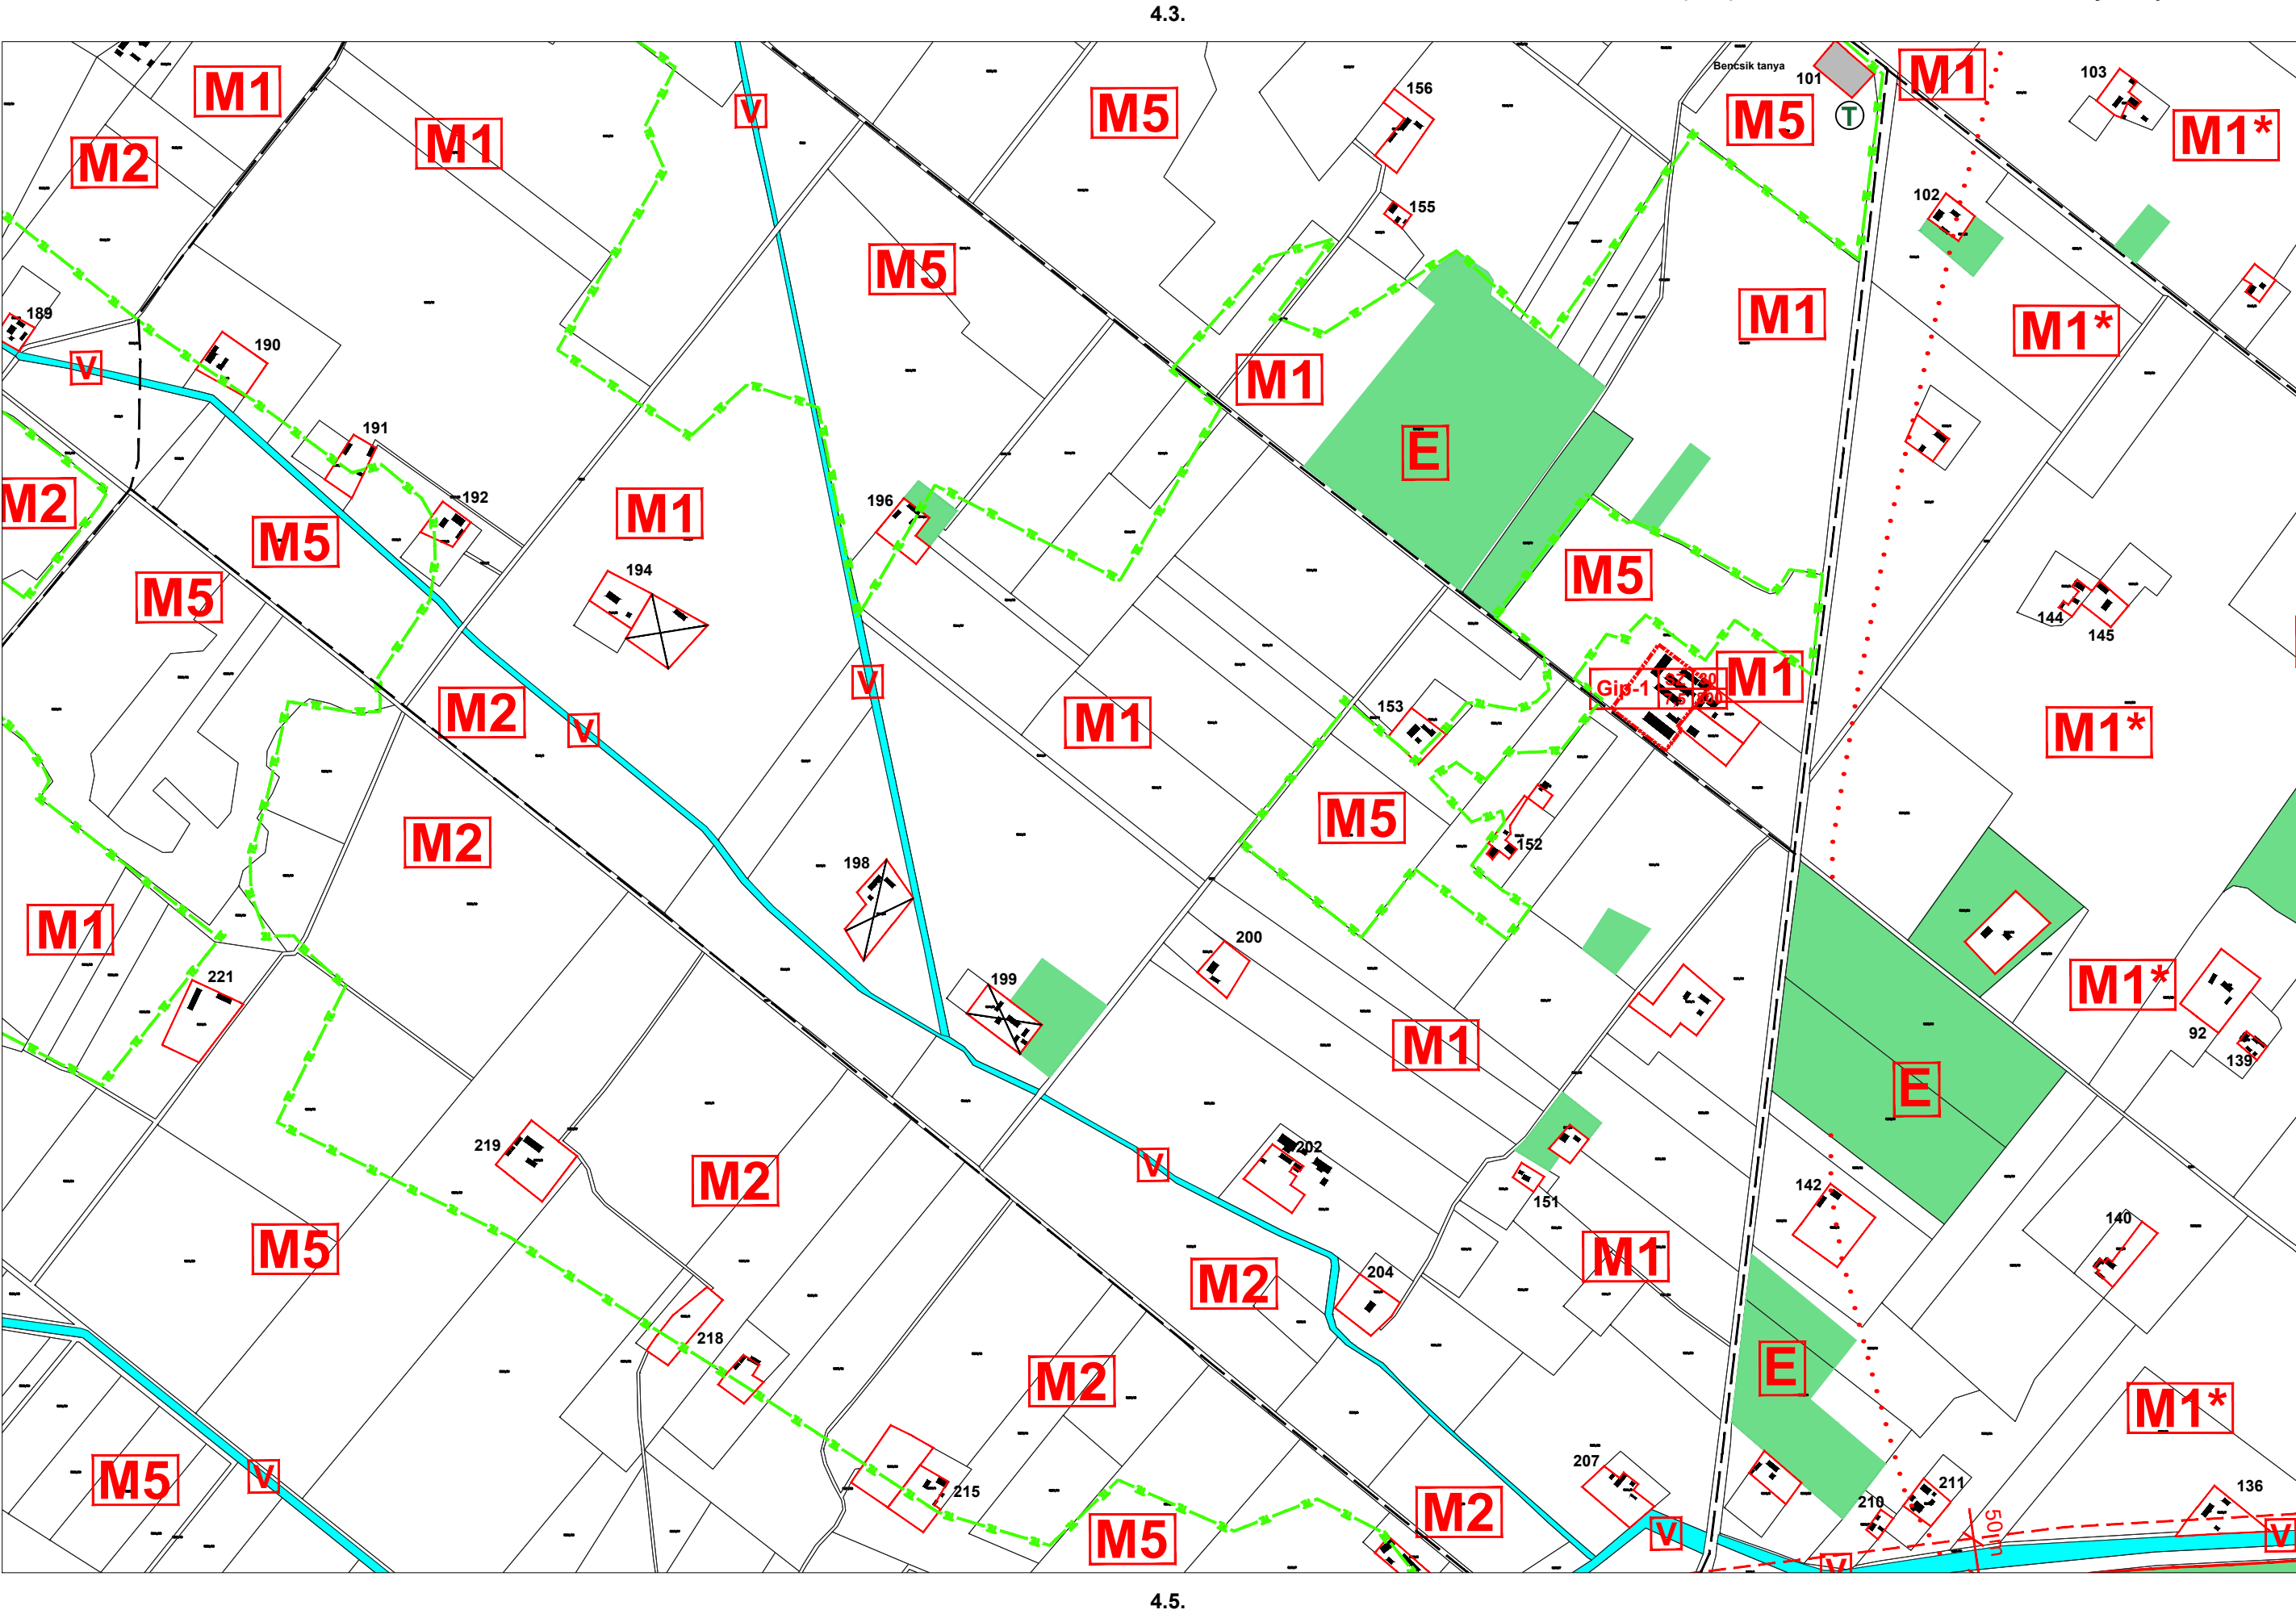


SZ-2
4.4.



SZ-2

4.5.

4.5.

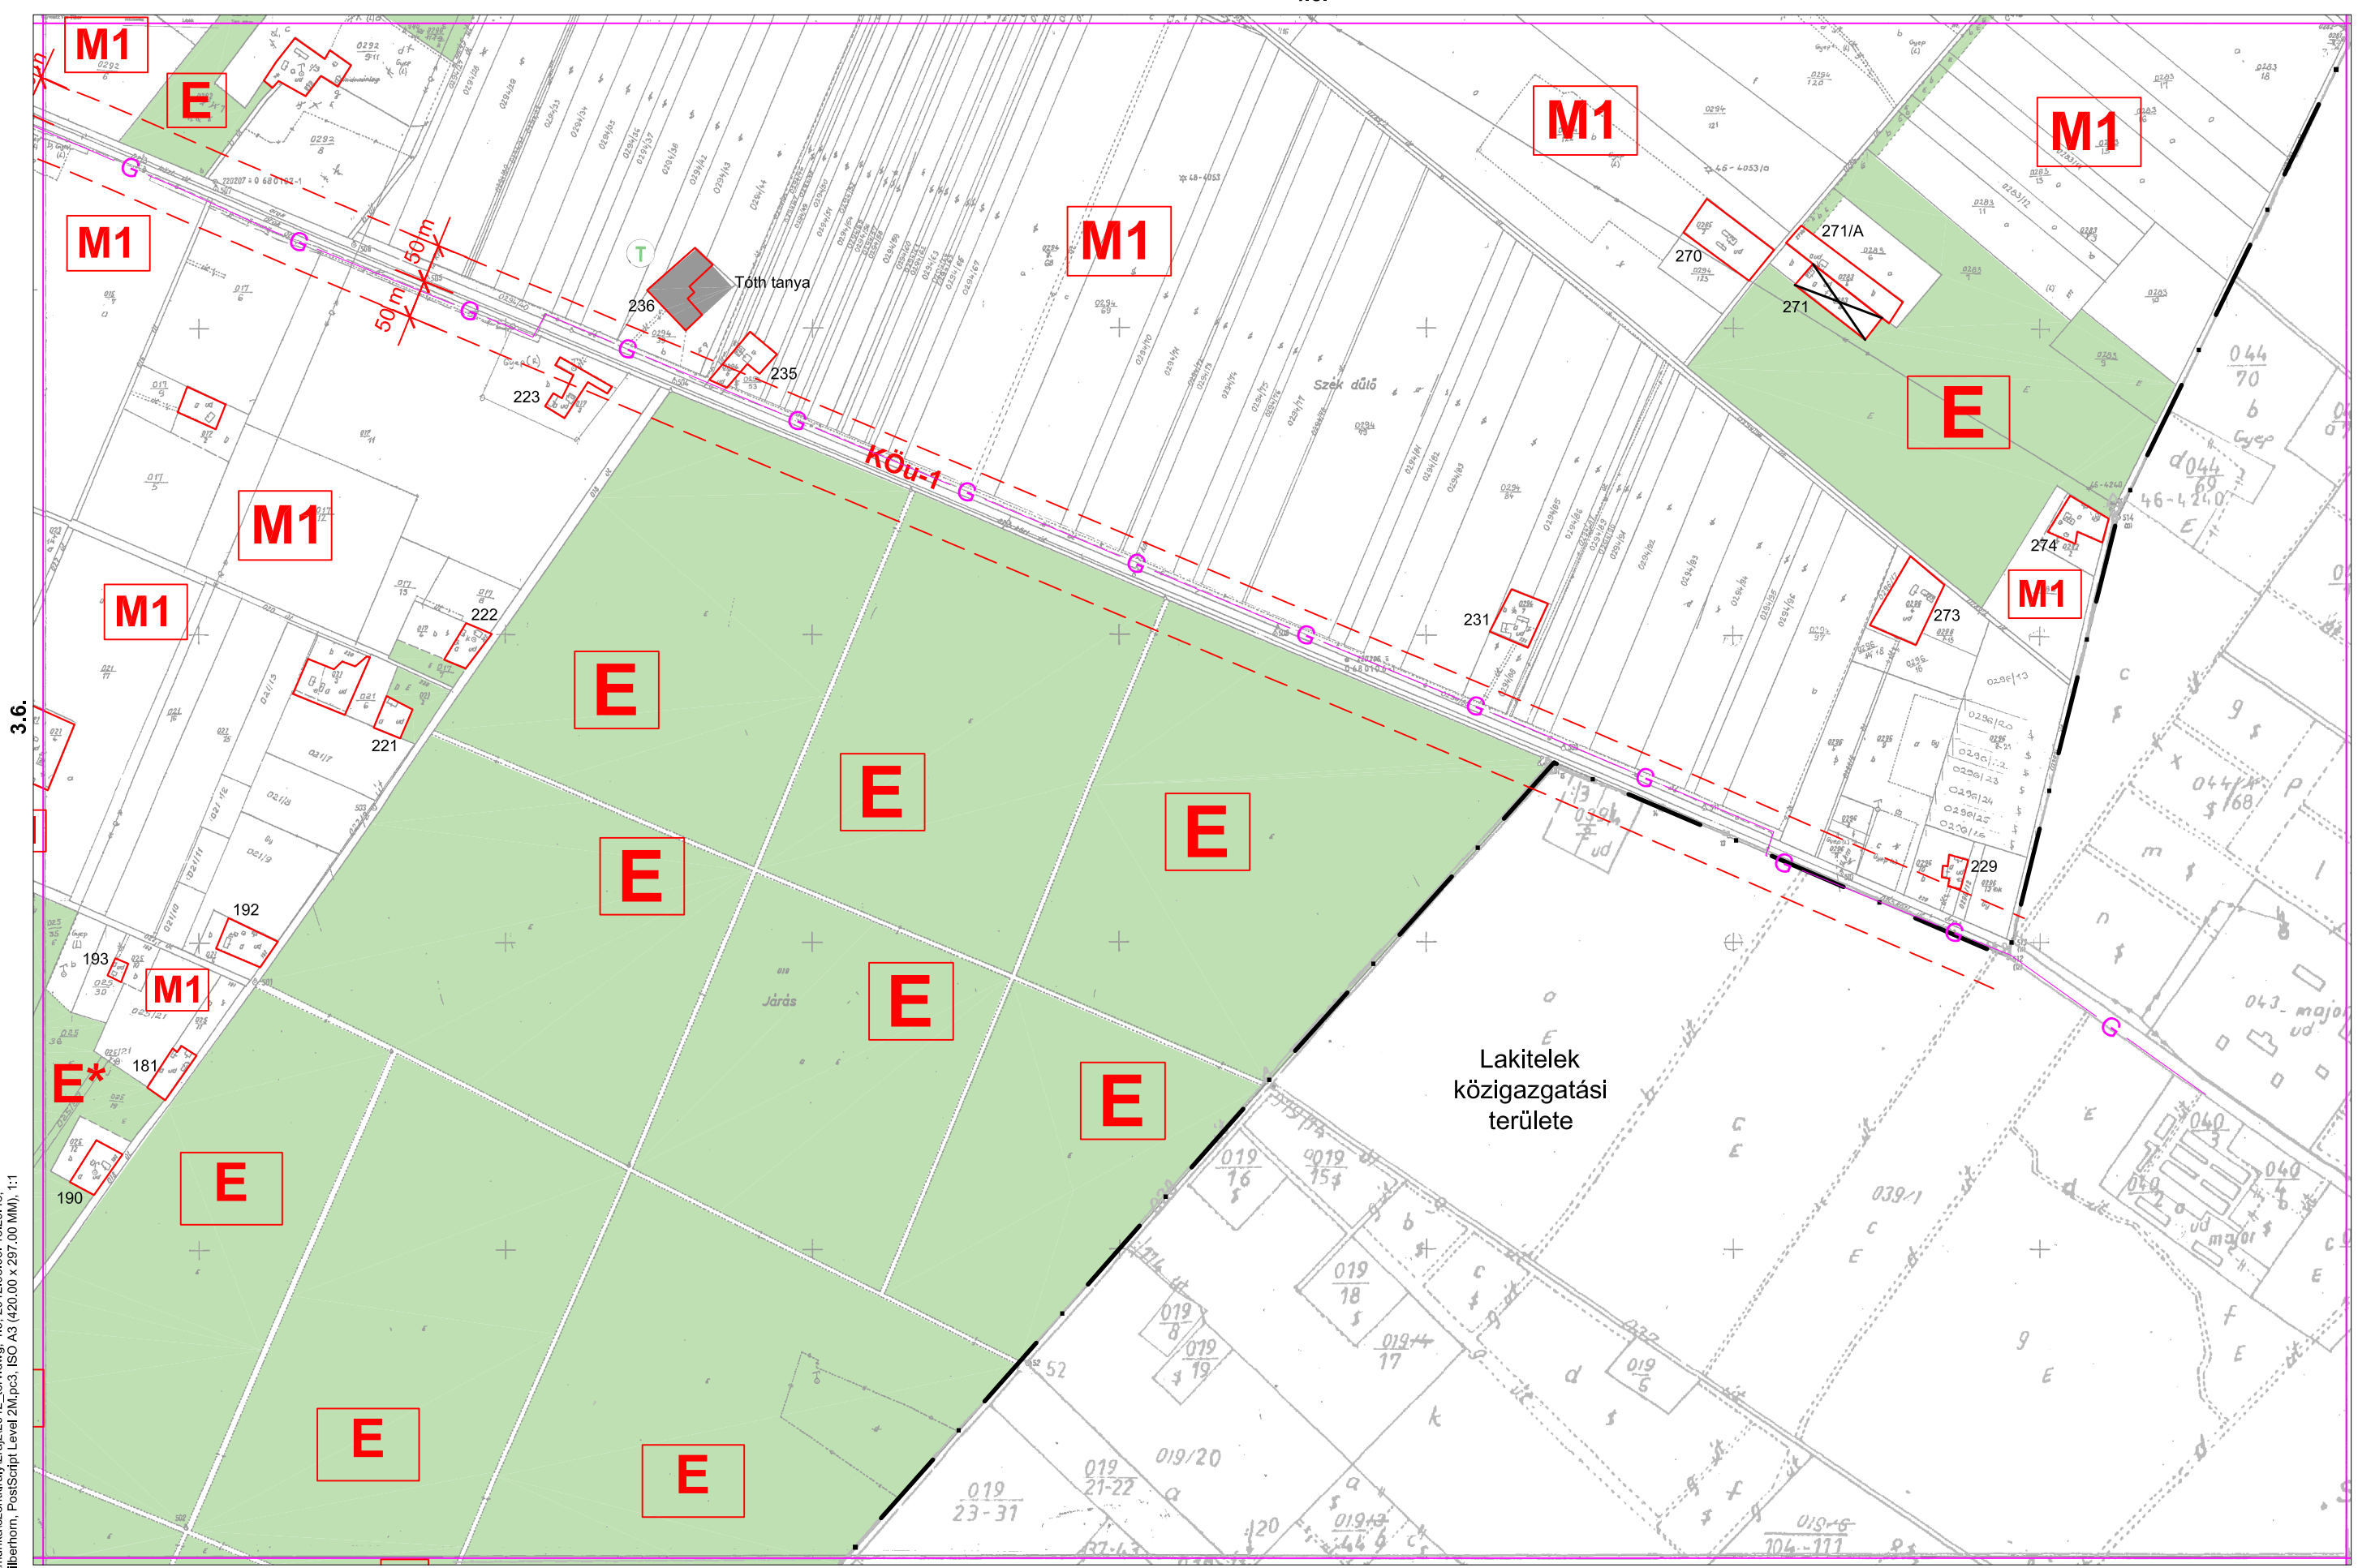

4.7.

SZ-2
4.6.

4.6.

3.7.


Lakitelek
közigazgatási
területe

Belső Szikra


**BELTE-
RÜLET**
Oncs

SZ-2

4.7.

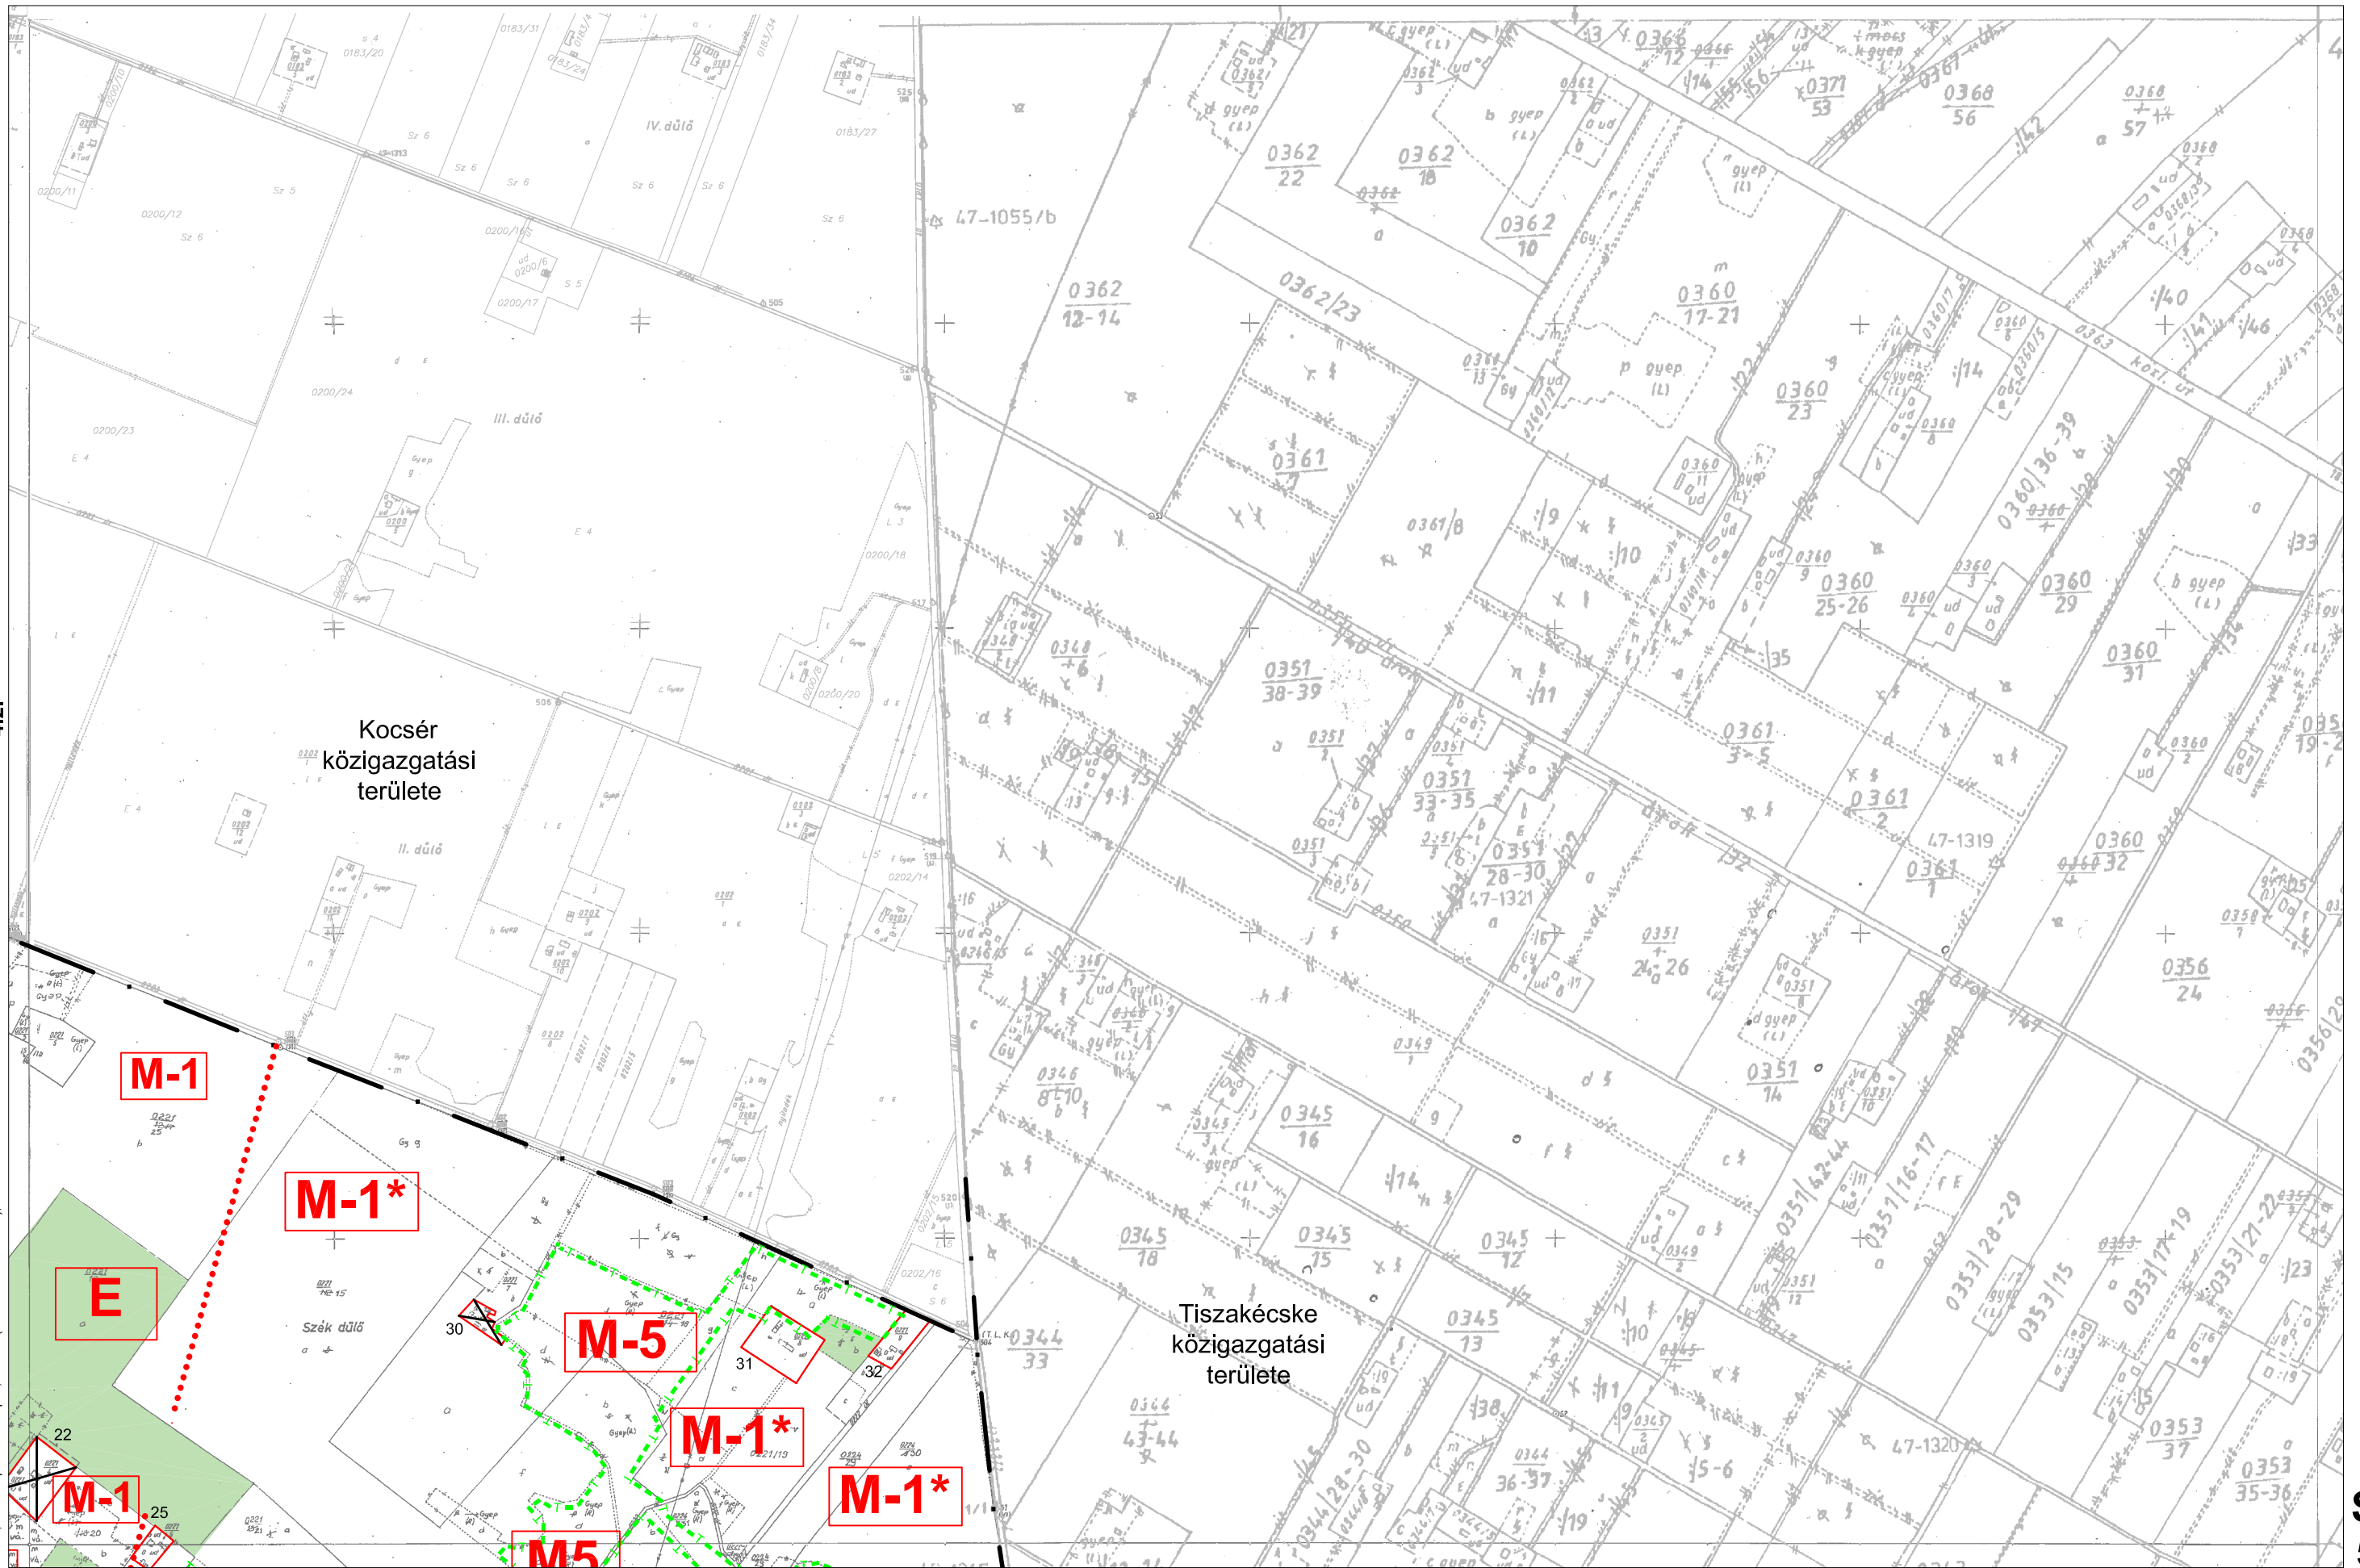


5.2.

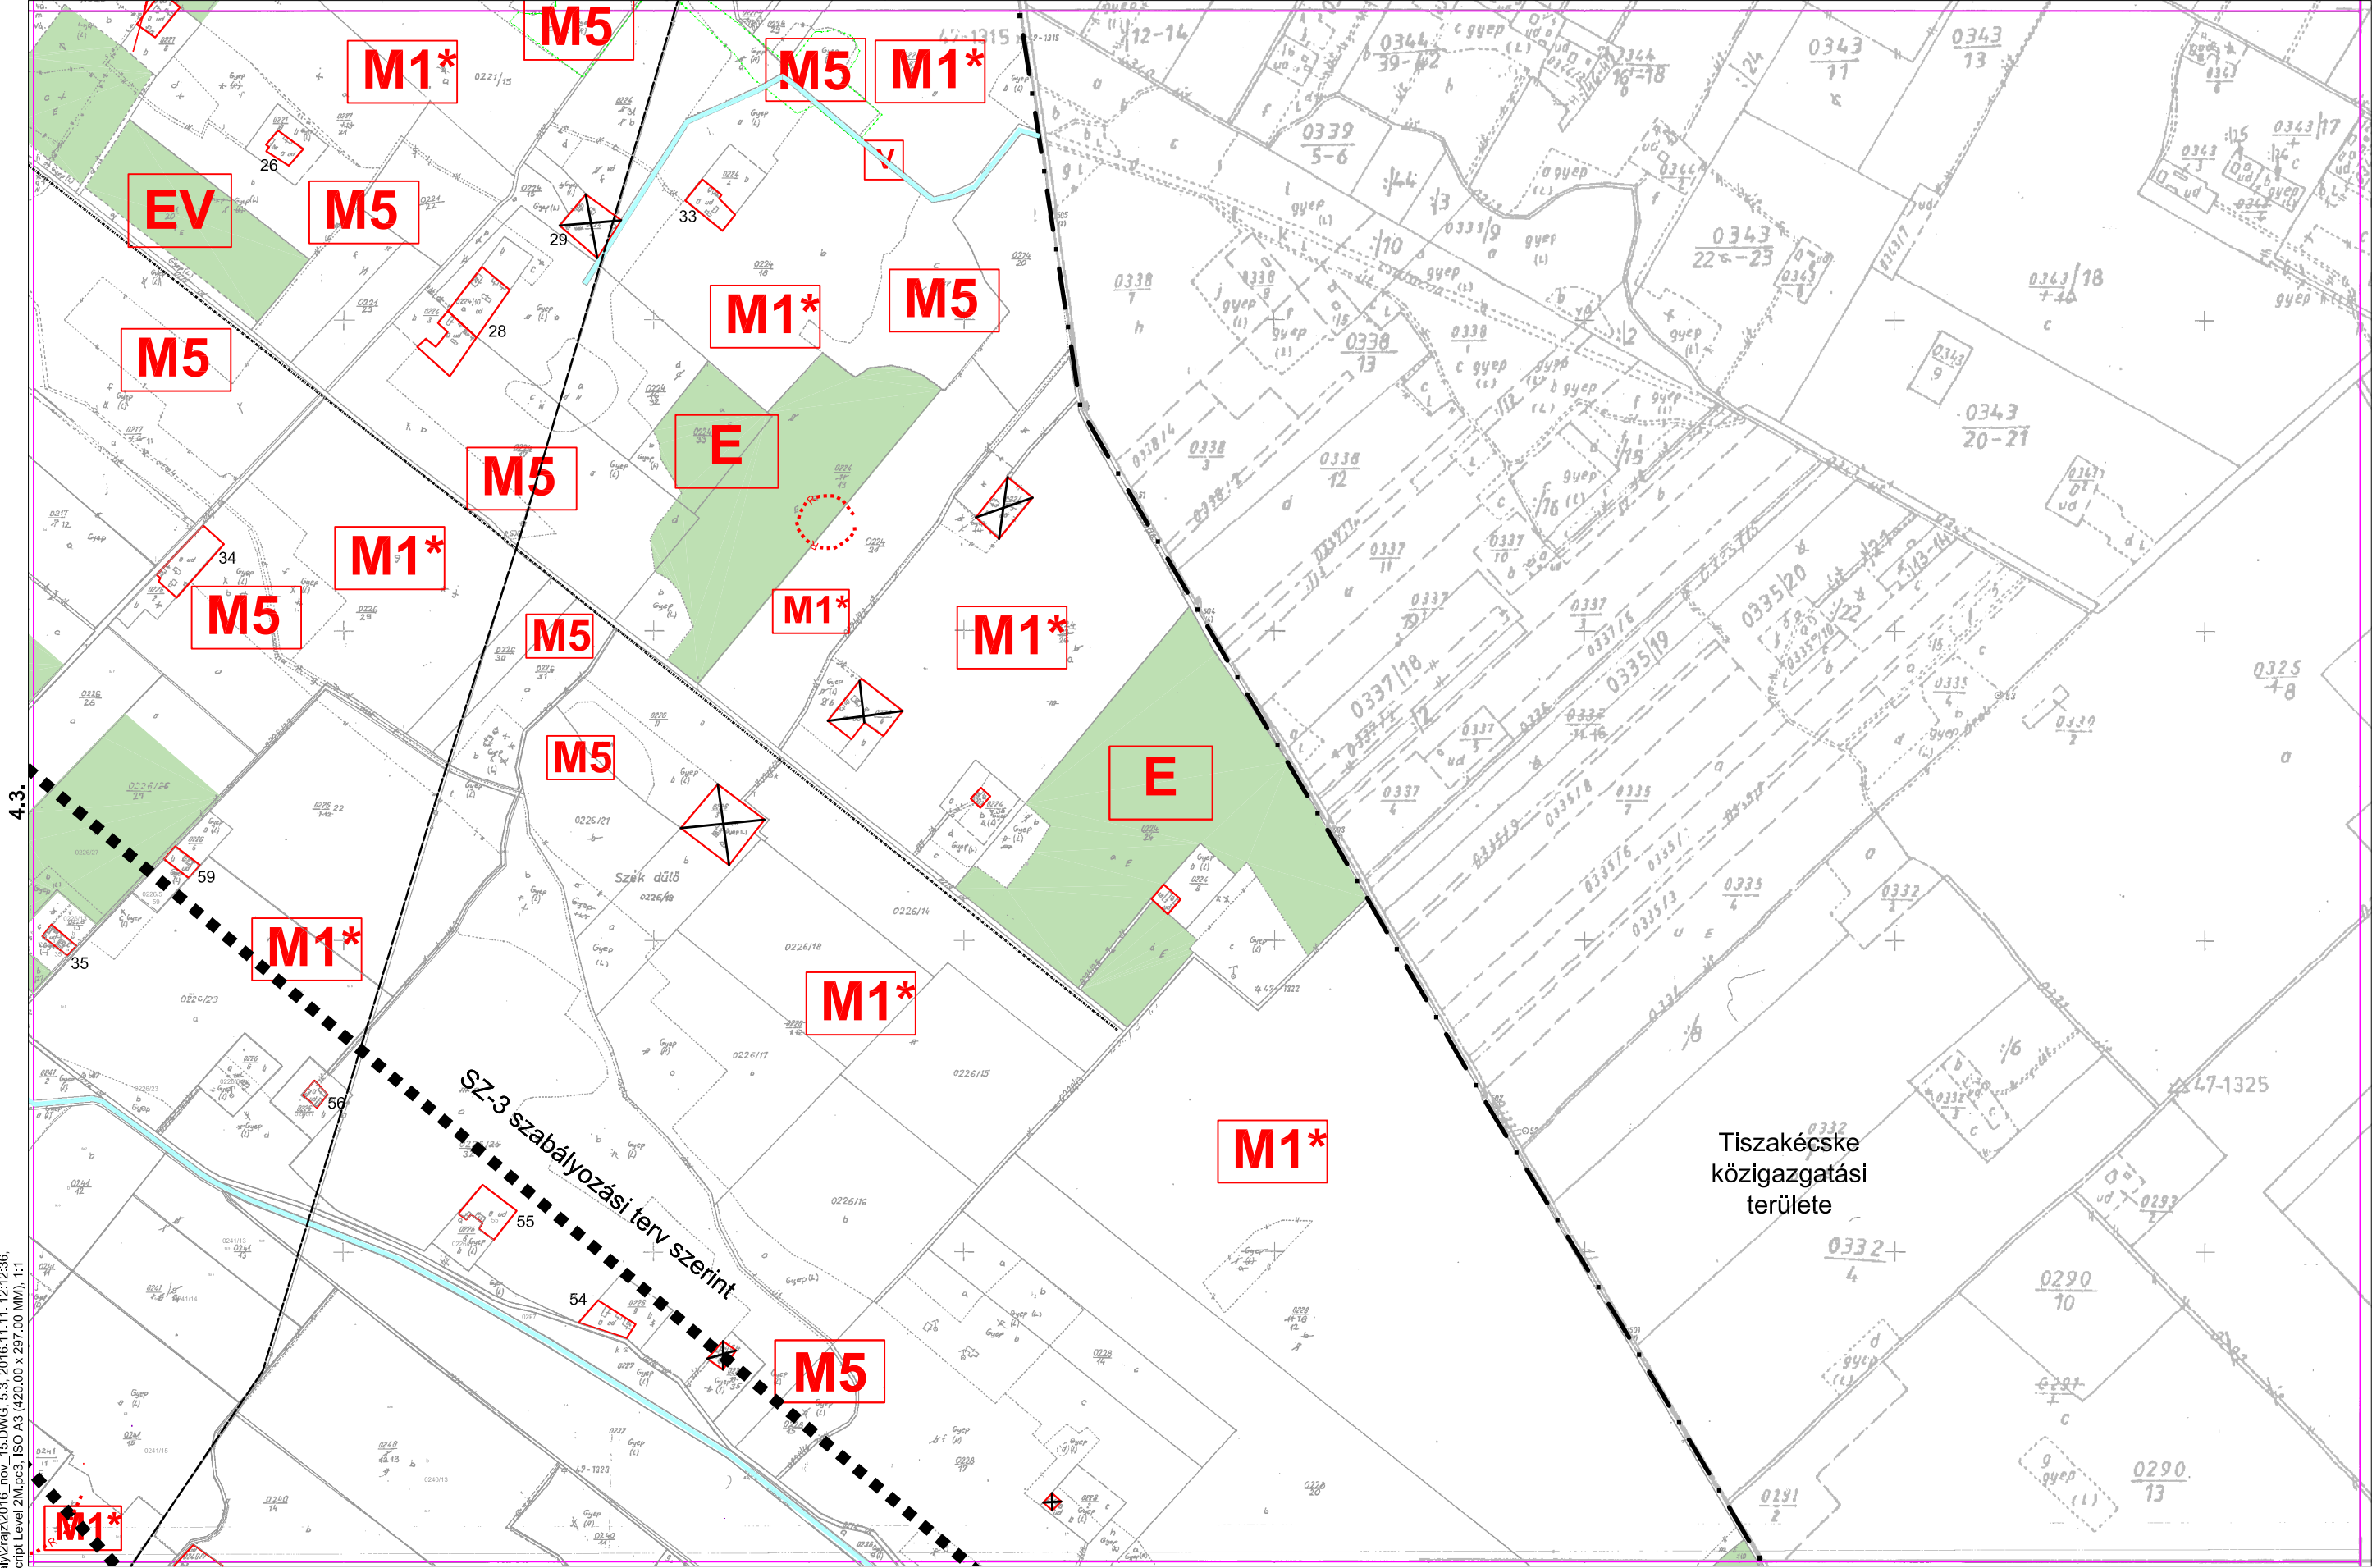

SZ-2
5.3.

5.3.

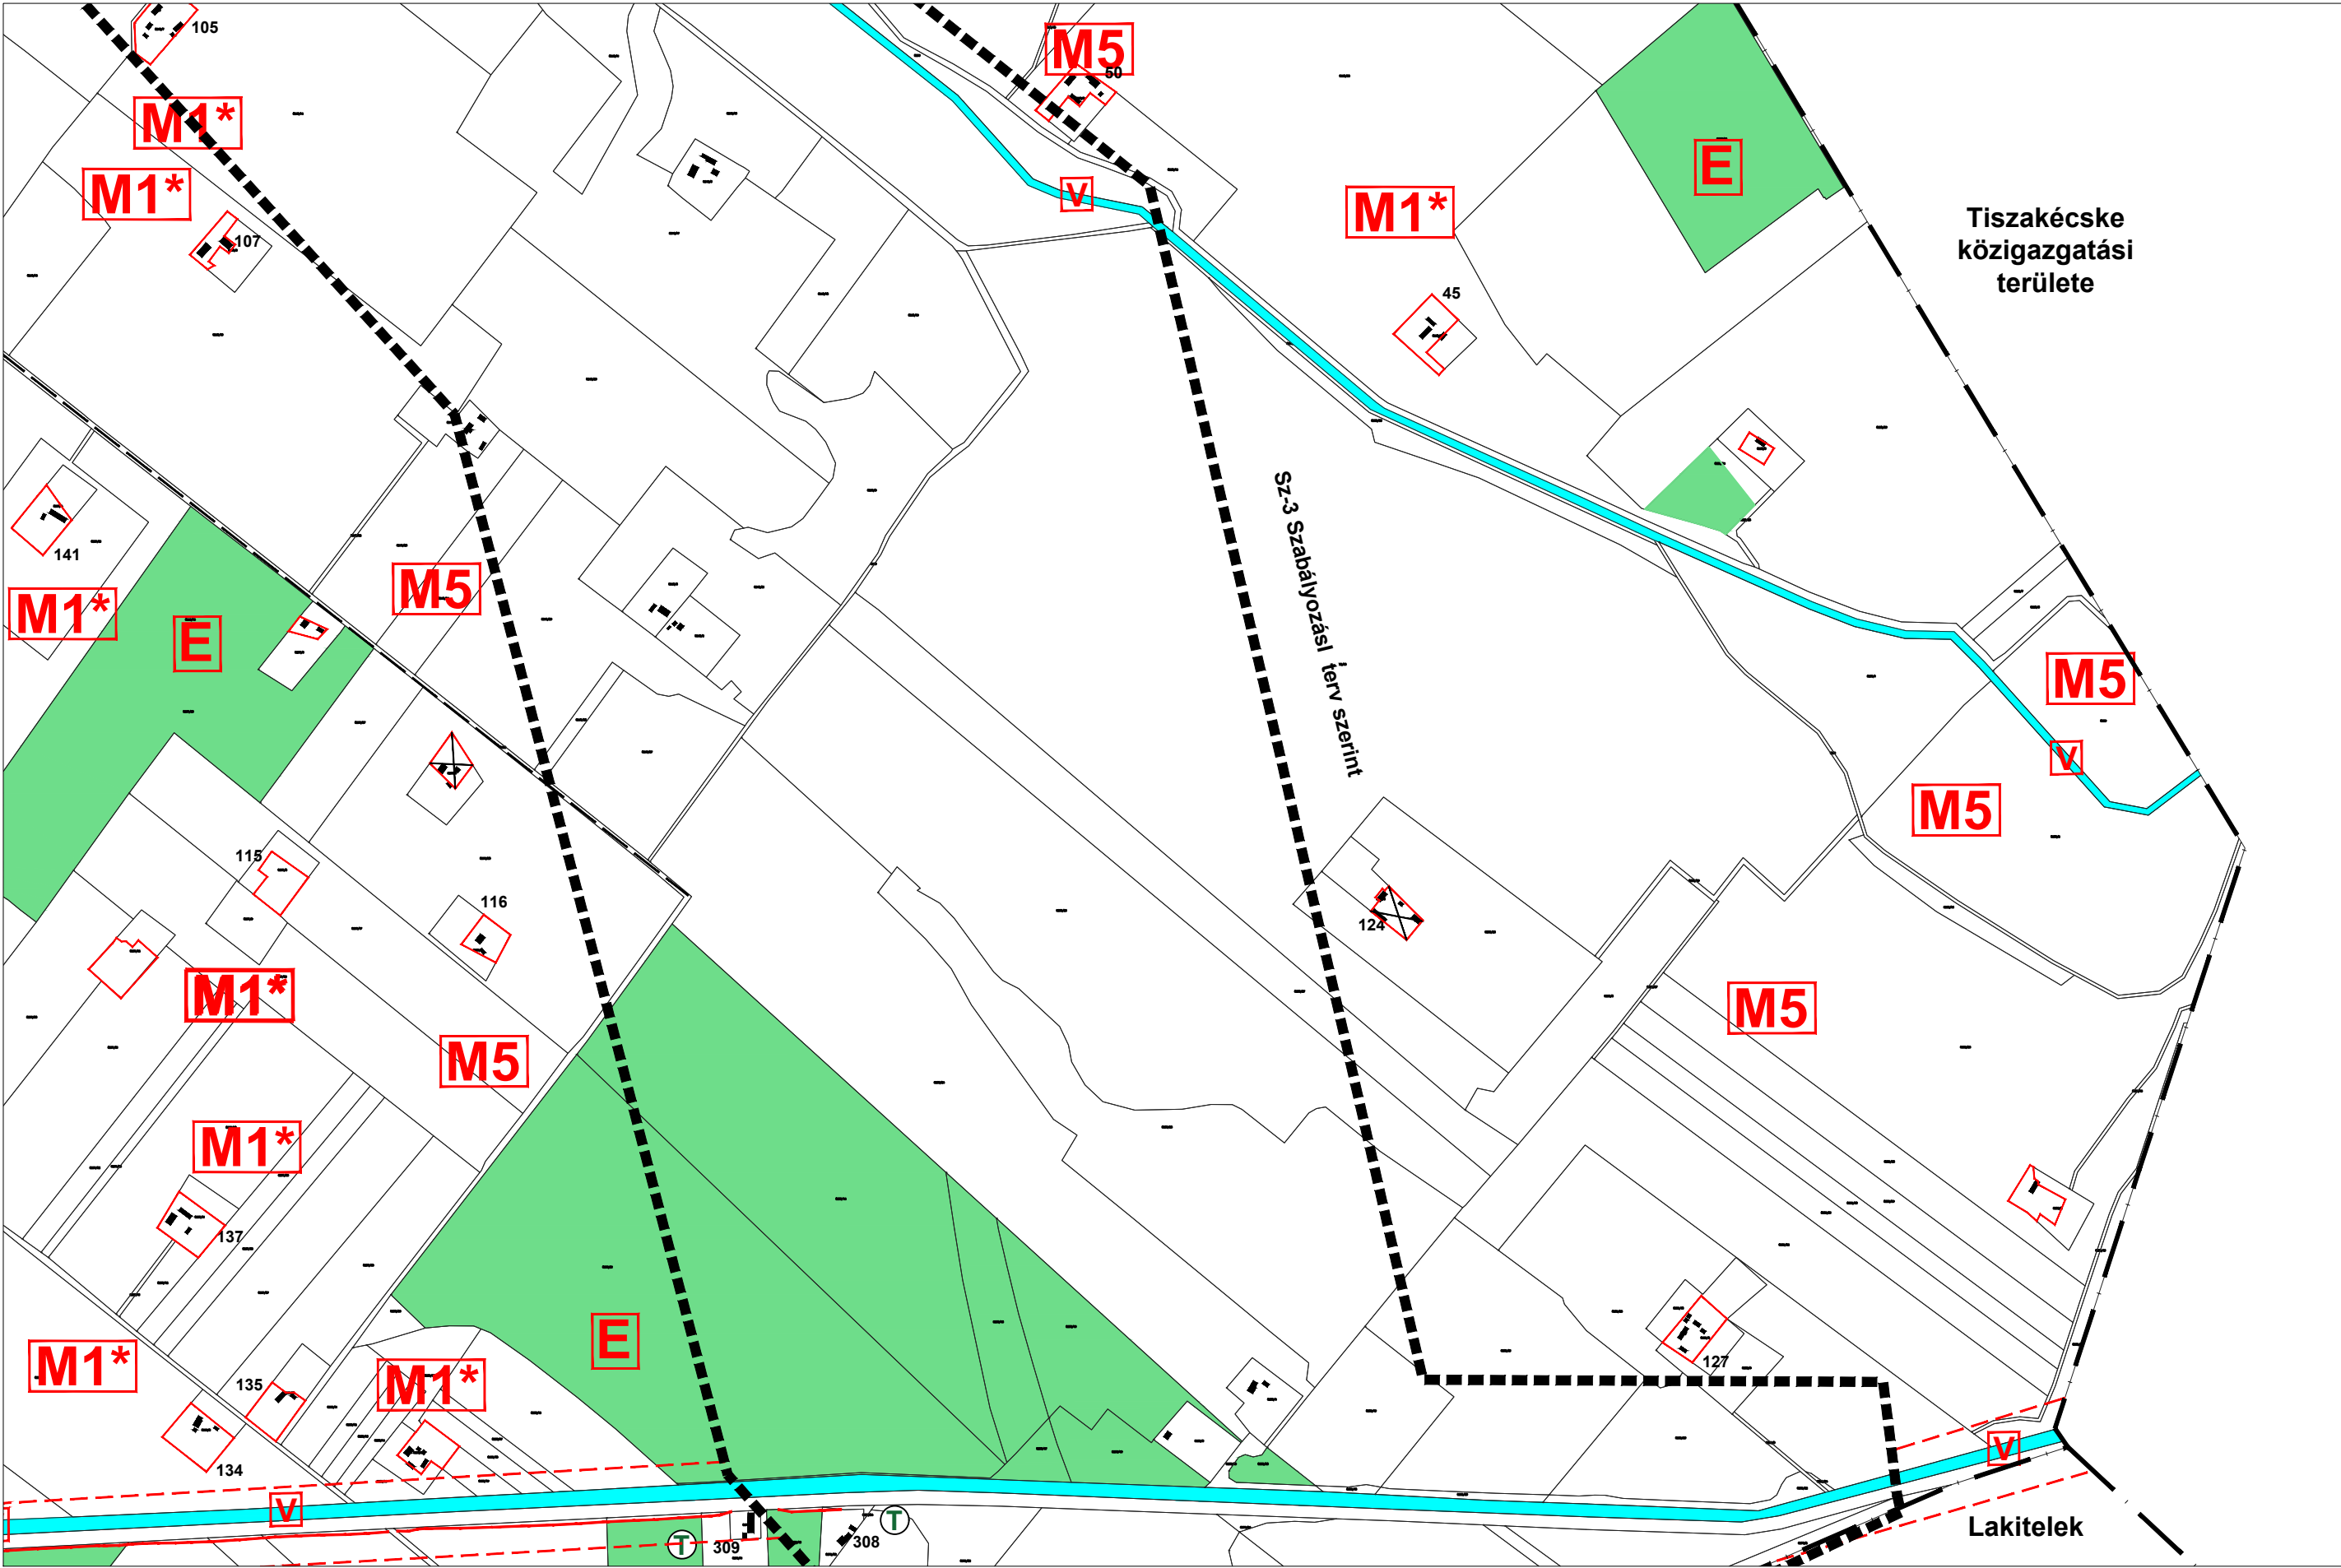

SZ-2
5.4.

5.5.

