



UTAK MINTA- KERESZTSZELVÉNYEI

a - a Országos közút belterületi /Kossuth u/ ÉK - DNy-i irányú szakasza
valamint a folytatásába eső Rákóczi u. - gyűjtő út

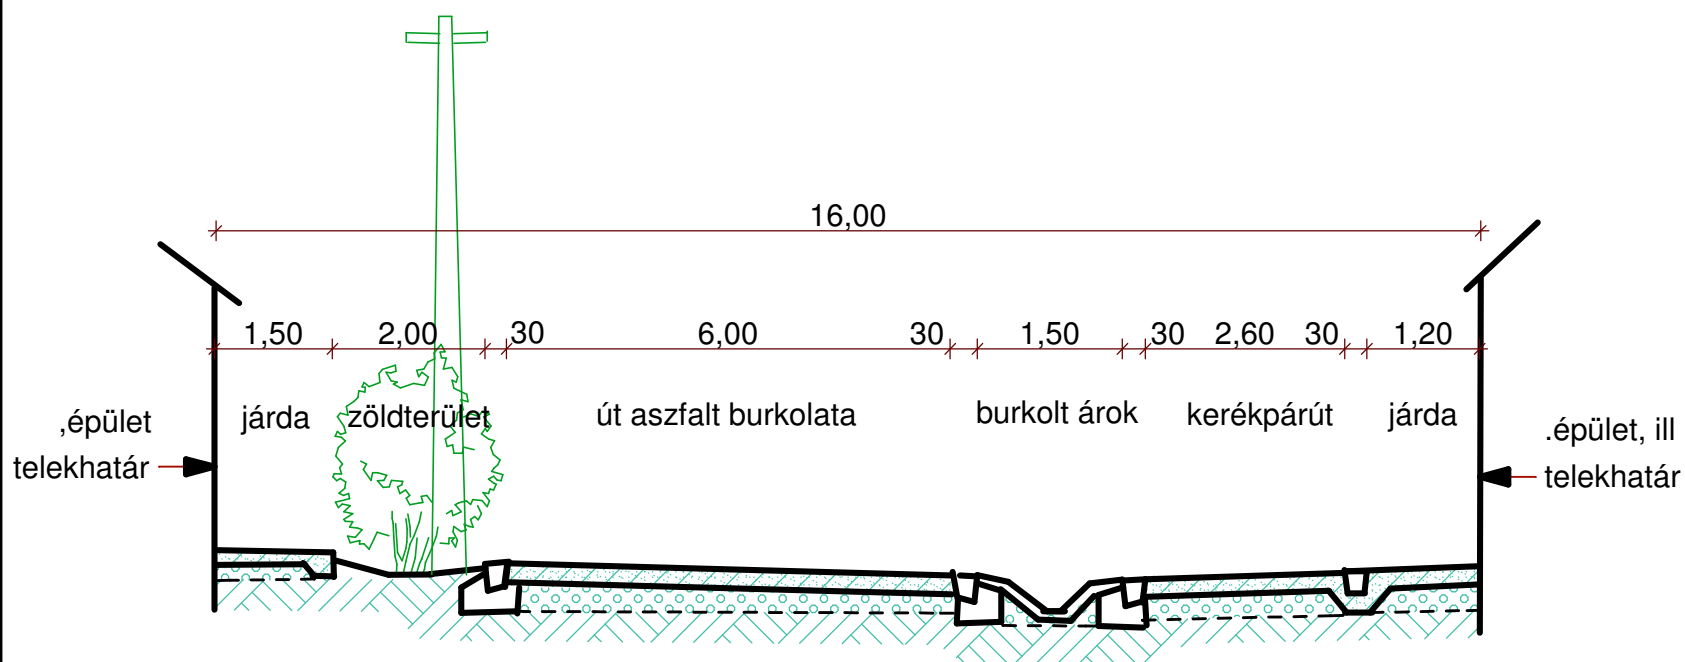

b - b Tervezett gyűjtő út (Lehel vezér utca)

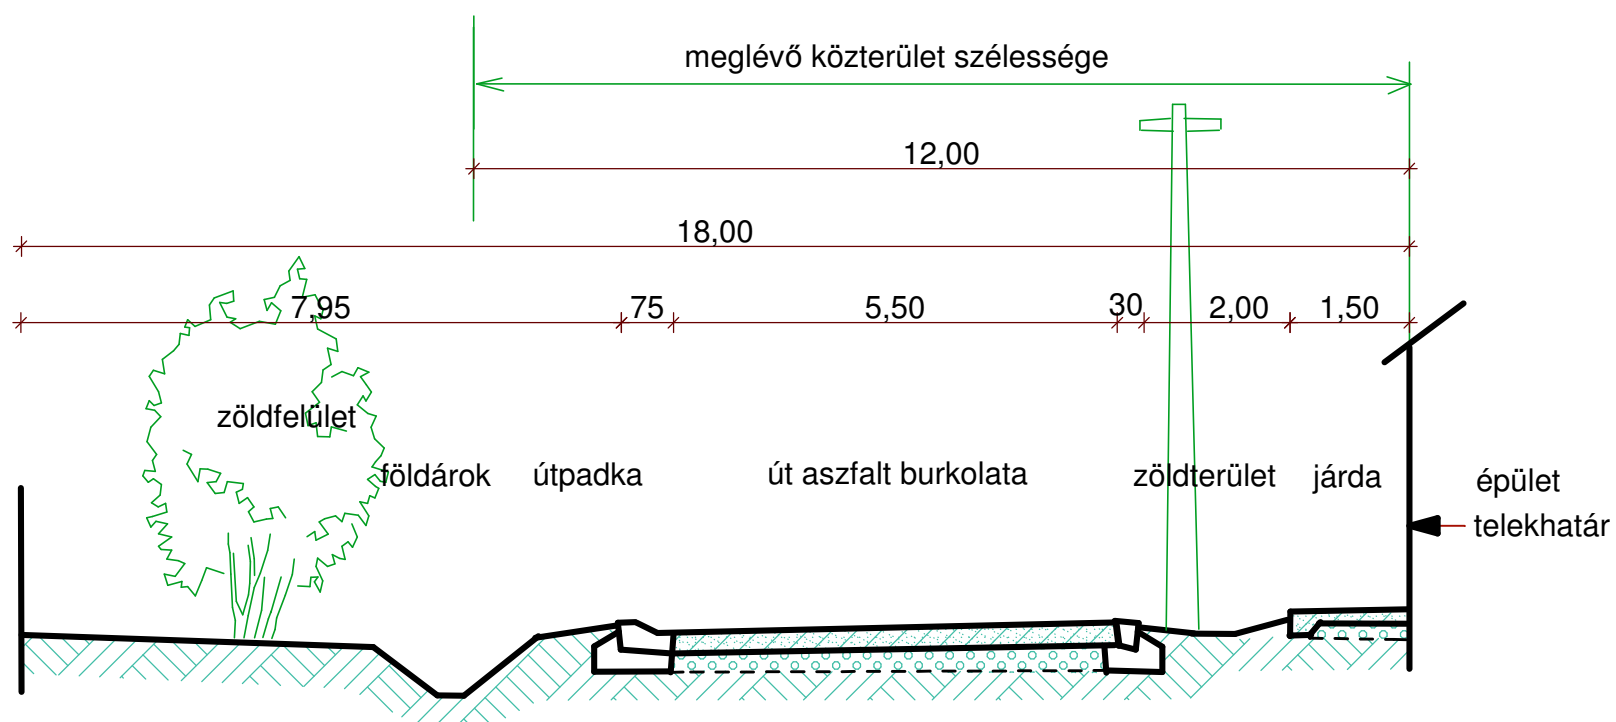

Megrendelő Bácsalmás Többcélú Kistérségi Társulás Bácsalmás Gróf Teleki J út 8		Tervfajta TATAHÁZA TELEPÜLÉSRENDEZÉSI TERVE		Tervszám KÖ - 3
Generál tervező TIGYI ÉS TÁRSA ÉPÍTÉSZIRODA KFT Zsámbék Ságvári E. u. 22		Terv neve UTAK MINTA - KERESZTSZELVÉNYEI		
Településtevezés Tiqyi Zsuzsanna	Közlekedési konzulens Prekop Kázmér	Dátum év: 2009. július	Törzsszám .T - 4 / 2007	Lépték M = 1 : 100