


Módosítva Tiszakécske Város Önkormányzat Képviselő-testülete  
12./2018. (IX.27.) számú rendeletével Hatályos 2018.IX. 28-tól.  
Tiszakécske, 2018. szeptember 28.

Gombosné dr. Lipka Klaudia  
jegyző

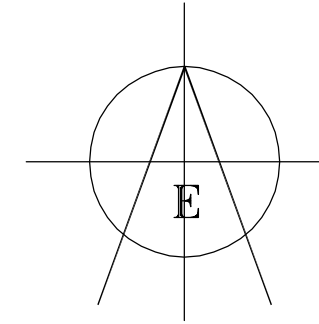

Jóváhagyva Tiszakécske Város Önkormányzat Képviselő-testülete  
8/2016. (IV.28.) számú rendeletével. Hatályos 2016. 06.01-től.  
Tiszakécske, 2016. április 28.

Gombosné dr. Lipka Klaudia  
jegyző

Módosítva Tiszakécske Város Önkormányzat Képviselő-testülete  
7/2017. (IV.27.) számú rendeletével Hatályos 2017. 05.27-től.  
Tiszakécske, 2017. április 27.

Gombosné dr. Lipka Klaudia  
jegyző


Módosítva Tiszakécske Város Önkormányzat Képviselő-testülete  
19/2017. (XI.21.) számú rendeletével Hatályos 2017. 11.22-től.  
Tiszakécske, 2017. november 22.

Gombosné dr. Lipka Klaudia  
jegyző

Az alaptérkép az állami alapadatok felhasználásával, helyszíni kiegészítéssel készült.  
NKP Nonprofit Kft. szerződés szám: NKP 10431-0309

**RÉDEI ÉS TÁRSA MÉRNÖKI IRODA BT. 6000 KECSKEMÉT, MÉCSÉS U. 40.**  
Tel.: 76/499-440 e-mail: klara.redei@gmail.com

<b>TISZAKÉCSKE VÁROS TELEPÜLÉSRENDEZÉSI TERVE</b>		rajtszám: <b>SZ-1</b>
megrendelő: Tiszakécske Város Önkormányzata, Tiszakécske Kőrösi u. 2.		lépték: 1:8000 dátum: 2016. április 28.
rajz megnevezés: <b>KÖZIGAZGATÁSI TERÜLET SZABÁLYOZÁSI TERVE</b>		
településtervező: Rédeiné Bondor Klára É1, TT-03-0093 építész munkatárs: Rédei Zsuzsa okl. építész.	közlel. tervező: Halász István TKö / 03-0785	táj- és kerttervező: Nagy Ágnes K, TK-03-0265
régész: Somogyvári Ágnes	energia közmű, hírközlés, környezetvédelem tervező: Csuvár Gábor SZKV-1.1, -1.2, -1.3, -1.4, 03-0218, TV-T/03-0218, TE-T/03-0218, TH-T/03-0218	

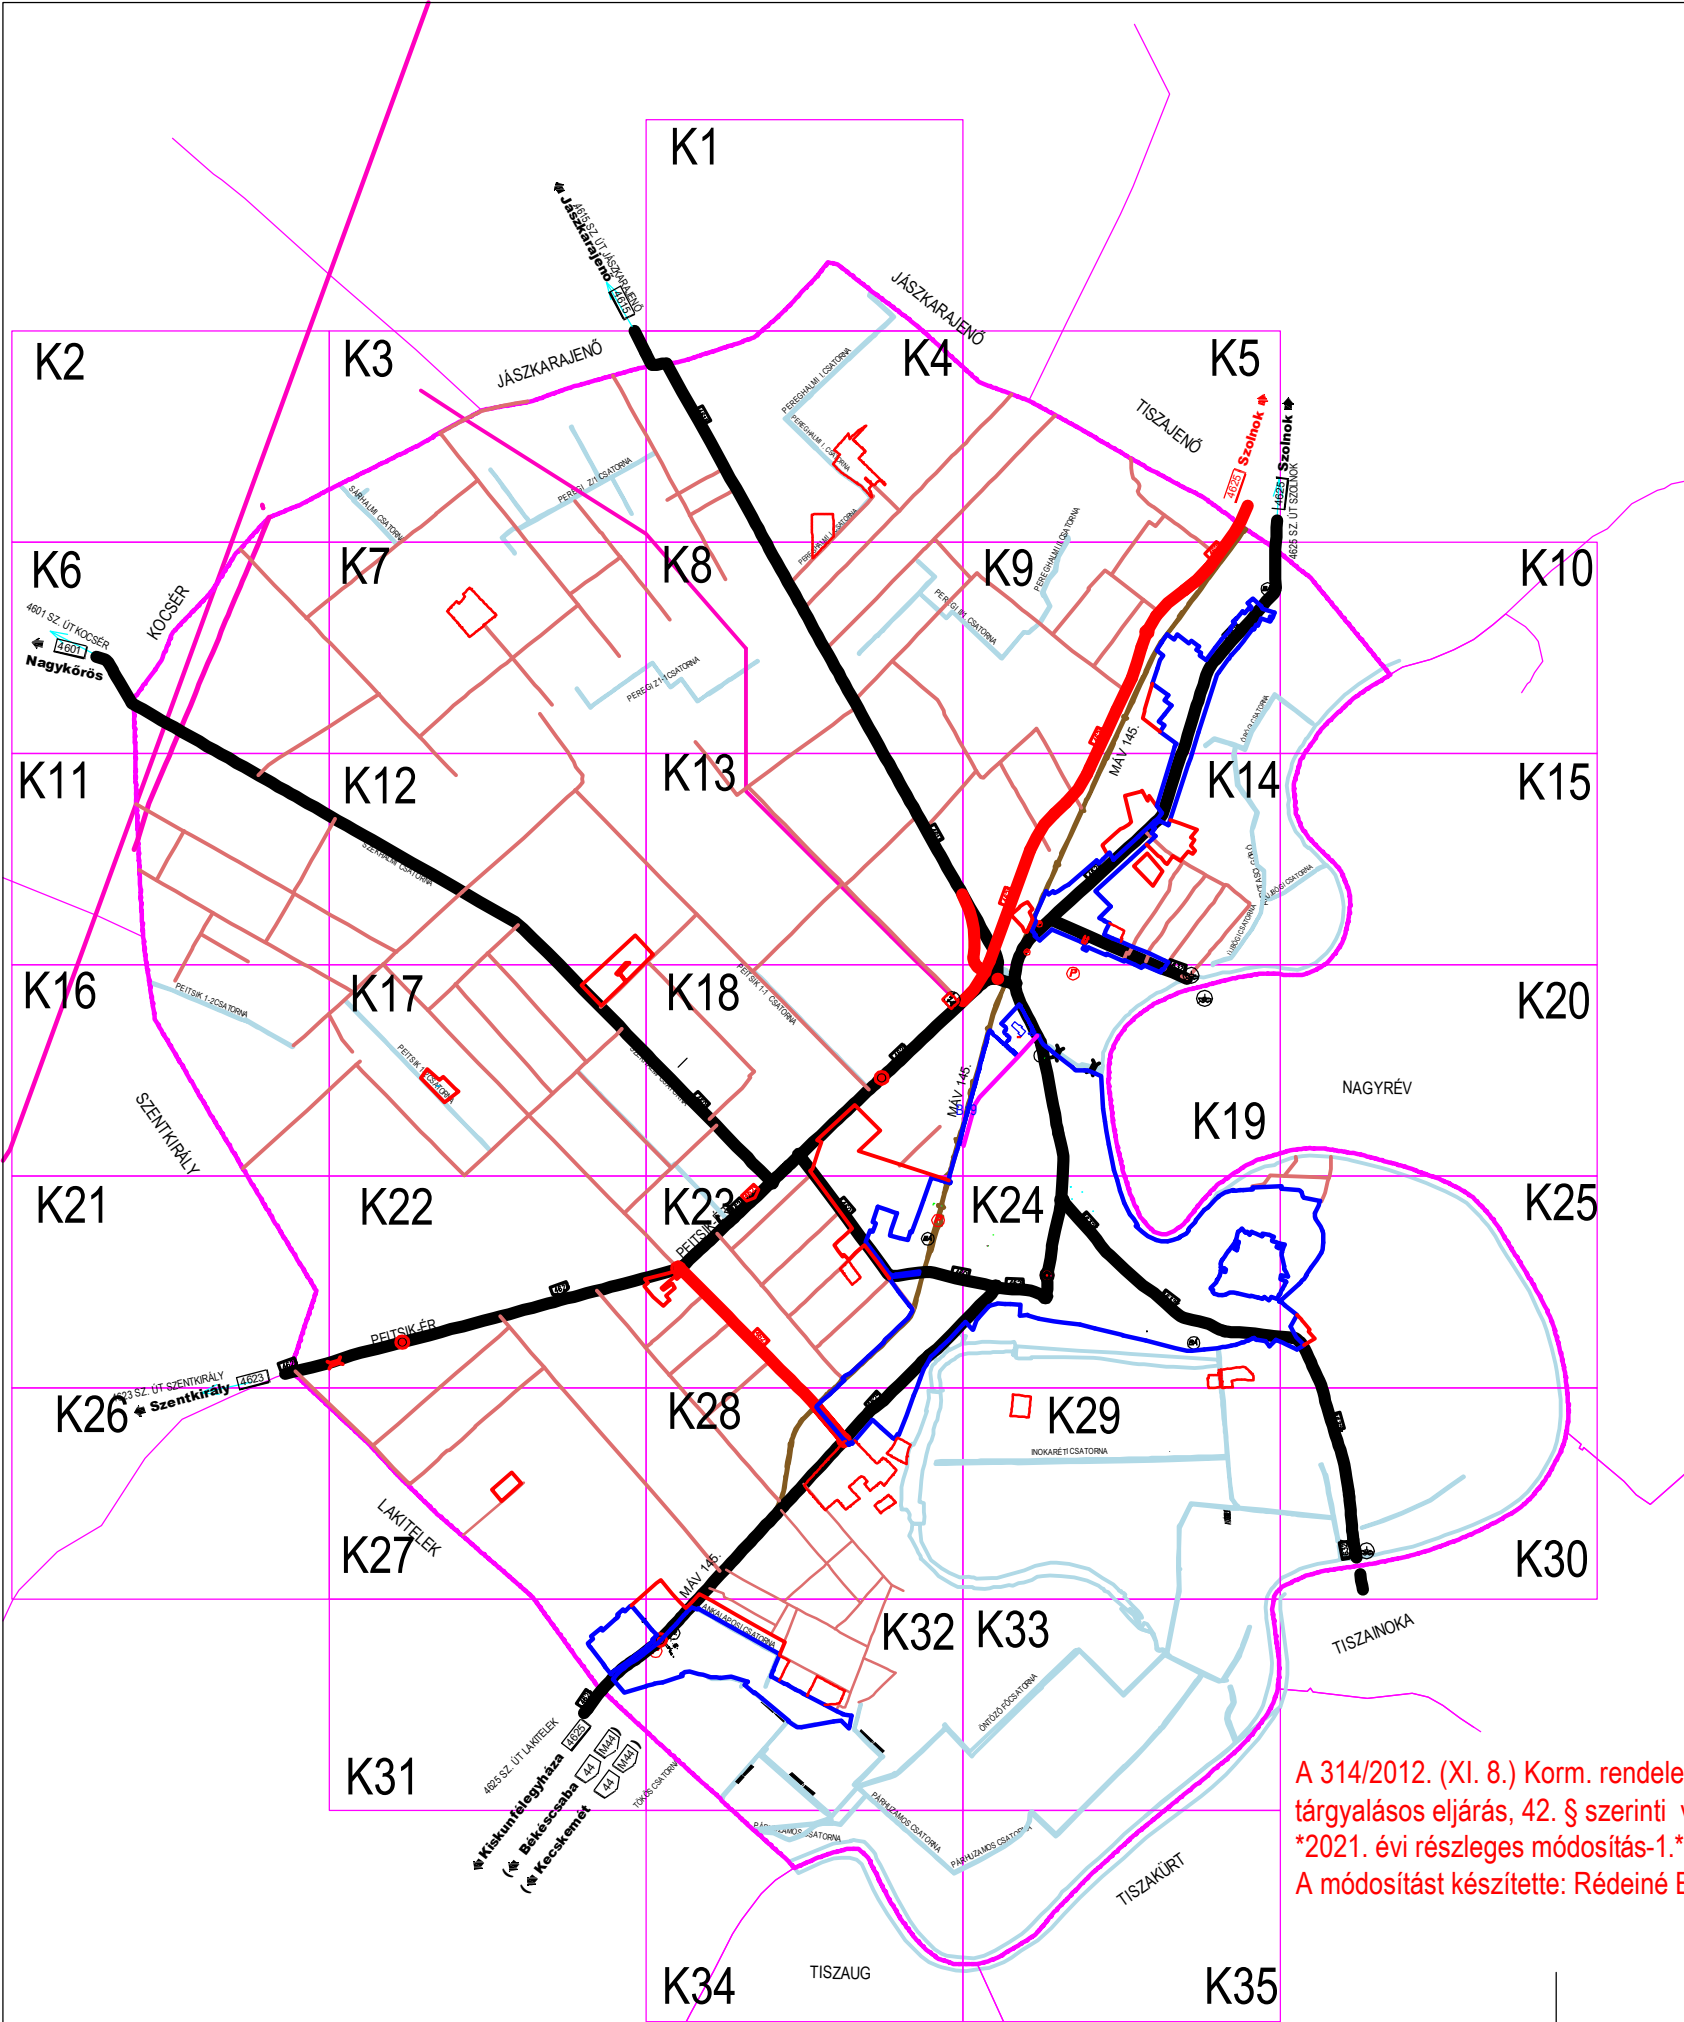

A 314/2012. (XI. 8.) Korm. rendelet 22. §. 1.c) szerinti  
tárgyalásos eljárás, 42. § szerinti véleményezési szakasz  
\*2021. évi részleges módosítás-1.\*  
A módosítást készítette: Rédeiné Bondor Klára ev. 2021.május