



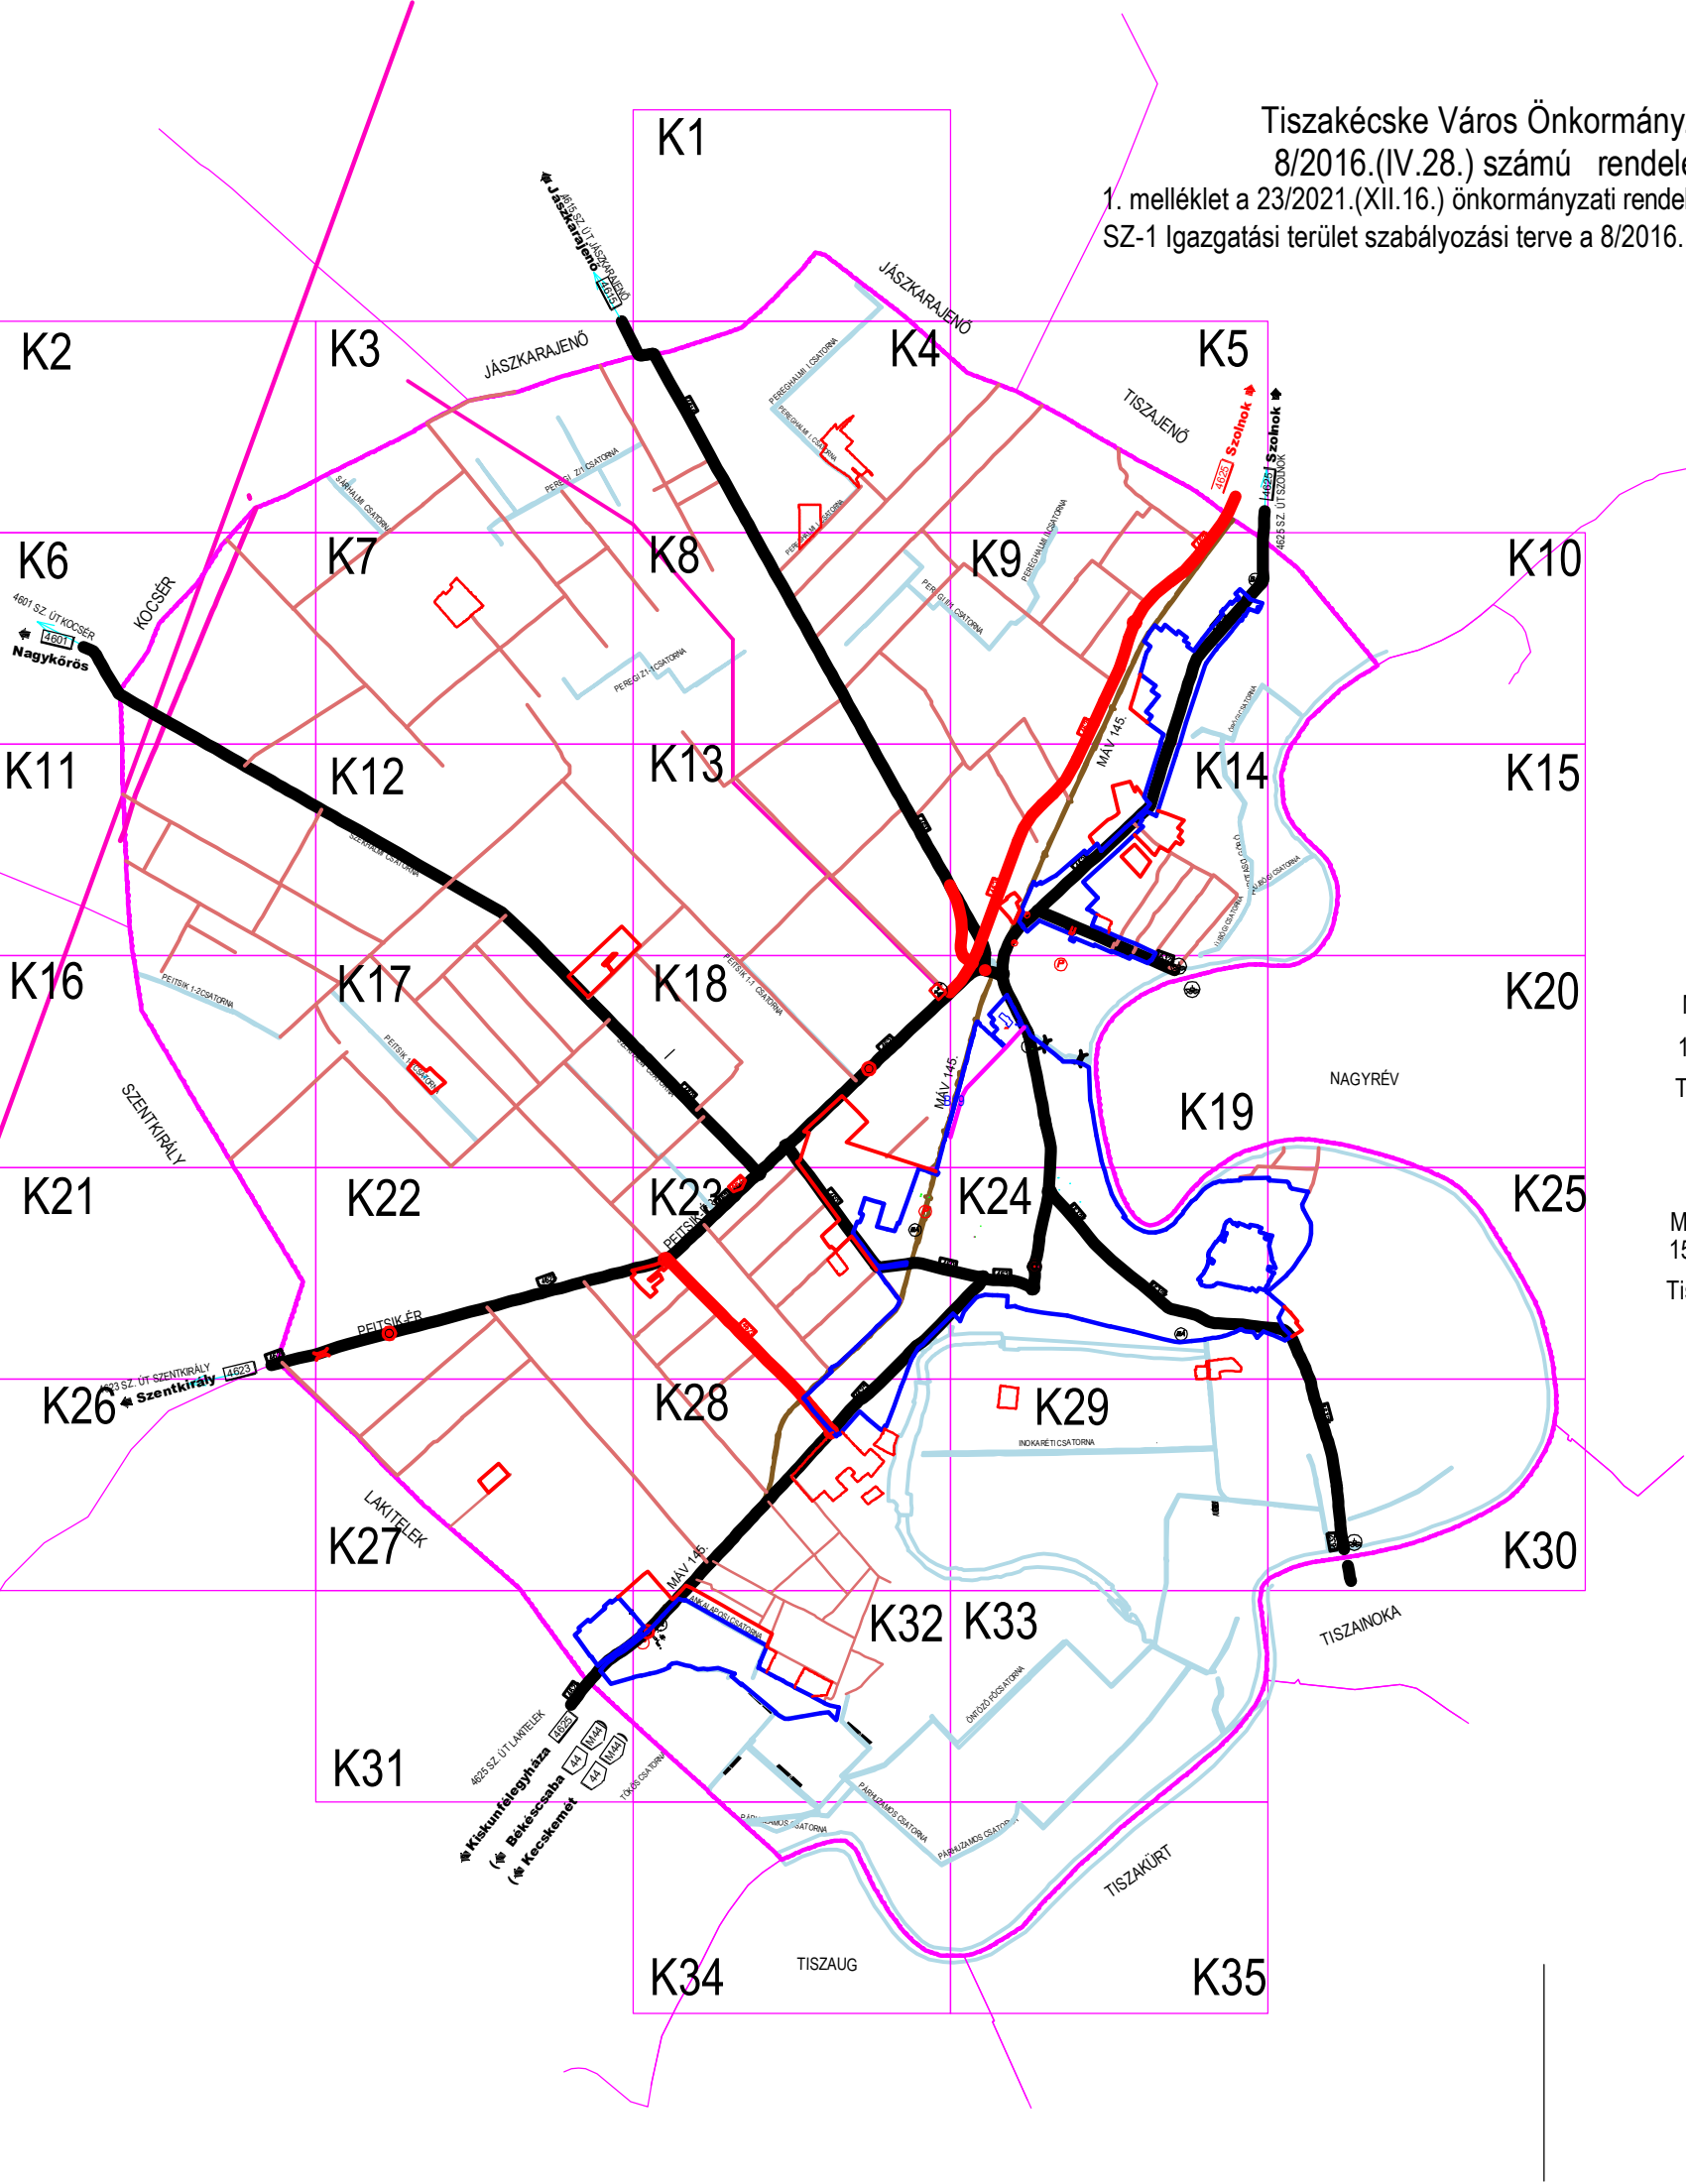

Tiszakécske Város Önkormányzat Képviselő-testülete
8/2016.(IV.28.) számú rendeletének 1. melléklete.
1. melléklet a 23/2021.(XII.16.) önkormányzati rendelethez
SZ-1 Igazgatási terület szabályozási terve a 8/2016..(IV.28.) önkormányzati rendelethez

Jóváhagyva Tiszakécske Város Önkormányzat Képviselő-testülete
8/2016.(IV.28.) számú rendeletével. Hatályos 2016. 06.01-től.
Tiszakécske, 2016. április 28. Gombosné dr. Lipka Klaudia jegyző

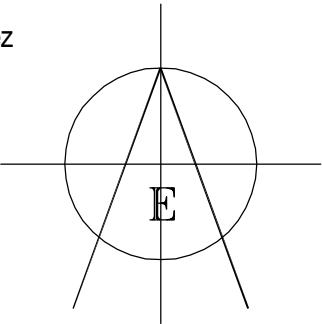

Módosítva Tiszakécske Város Önkormányzat Képviselő-testülete
7/2017. (IV.27.) számú rendeletével Hatályos 2017. 05.27-től.

Gombosné dr. Lipka Klaudia
jegyző

Tiszakécske, 2017. április 27.
Módosítva Tiszakécske Város Önkormányzat Képviselő-testülete
12./2018. (IX.27.) számú rendeletével Hatályos 2018.IX. 28-tól.
Tiszakécske, 2018. szeptember 28.

Gombosné dr. Lipka Klaudia
jegyző

Módosítva Tiszakécske Város Önkormányzat Képviselő-testülete
15/2022. (IX.8.) számú rendeletével Hatályos 2022.X.8-tól.
Tiszakécske, 2022. október 8.

Tóth János
polgármester

Gombosné dr. Lipka Klaudia
jegyző

Módosítva Tiszakécske Város Önkormányzat Képviselő-testülete
19/2017. (XI.21.) számú rendeletével Hatályos 2017. 11.22-től.
Tiszakécske, 2017. november 22.

Gombosné dr. Lipka Klaudia
jegyző

Módosítva Tiszakécske Város Önkormányzat Képviselő-testülete
13/2021. (VII.29.) számú rendeletével Hatályos 2021.VII. 30-tól.
Tiszakécske, 2021. július 30.

Tóth János
polgármester

Gombosné dr. Lipka Klaudia
jegyző

Módosítva Tiszakécske Város Önkormányzat Képviselő-testülete
22/2023. (X.26.) számú rendeletével Hatályos 2023.X. 27-től.
Tiszakécske, 2023. október 26.


Tóth János
polgármester

Gombosné dr. Lipka Klaudia
jegyző

1. melléklet

Az alaptérkép az állami alapadatok felhasználásával, helyszíni kiegészítéssel készült.
NKP Nonprofit Kft. szerződés szám: NKP 10431-0309

RÉDEI ÉS TÁRSA MÉRNÖKI IRODA BT. 6000 KECSKEMÉT, MÉCSES U. 40. Tel.: 76/499-440 e-mail.: klara.redei@gmail.com	
TISZAKÉCSKE VÁROS TELEPÜLÉSRENDEZÉSI TERVE	rajzszám: SZ-1
megrendelő: Tiszakécske Város Önkormányzata, Tiszakécske Kőrösi u. 2.	lépték: 1:8000 dátum: 2016. április 28.
rajz megnevezés: KÖZIGAZGATÁSI TERÜLET SZABÁLYOZÁSI TERVE	
településtervező: Rédei Klára É1, TT-03-0093 építész munkatárs: Rédei Zsuzsa okl. építészm.	közelk. tervező: Halász István TKö / 03-0785
táj- és kerttervező: Nagy Ágnes K, TK-03-0265	régész: Somogyvári Ágnes
energia közmű, hírközlés, környezetvédelem tervező: Csuvár Gábor SZKV-1.1, -1.2, -1.3., -1.4/03-0218, TV-T/03-0218, TE-T/03-0218, TH-T/03-0218	

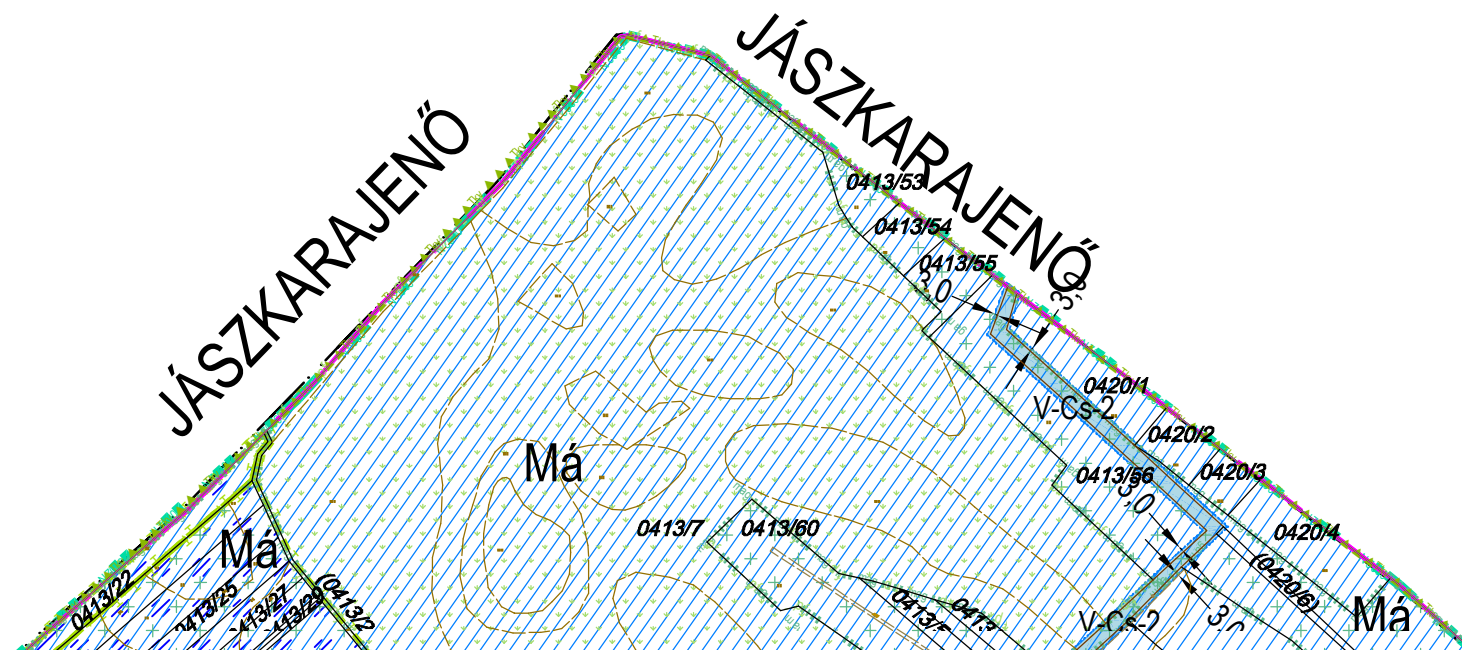

JELMAGYARÁZAT:
Építési övezet, övezet jele:
Bépfőutcai szánt területen
L: kisvárosias lakóterület
Lk: kertvárosias lakóterület
Lk: falusias lakóterület
V: településközpont vegyes terület
V: intézményi vegyes terület
Glsz: kereskedelmi szolgáltató gazd. terület
Glp: egyéb ipari gazdasági terület
Ür: üdülőkörzets terület
Ür: hévírgyógyászati terület
K-Sp: különleges bépfőutcai szánt sportterület
K-Tf: különleges termálforrás terület
K-Tur: különleges turisztikai terület
K-Mk: mezőgazd. üzemelt. terület
K-K: kertészeti terület
K-Sz: szennyvíztisztító ter.

Beségítésre nem szánt területen:
 Kőu, Kőu-P, Kők, Zkp, Zick
 Ev, Eg, Ek, Má, Mát, Mk
 V-köv, V-V, V-Si, V-Cs,
 V-Tk, V-Ev, V-Ü
 Tk-m, Tk-n, Kb-Sp
 Kb-T, Kb-Kp, Kb-En
 Kb-B, Kb-Khu, Kb-Tur, Kb-H
 magyarázatot lásd külön
 lapon

A betűjele utáni 1. szám
Kialakítható legkisebb
telekterület

0=	kialakult
0 ^a =	250 m ²
1=	300 m ²
2=	400 m ²
3=	500 m ²
4=	600 m ²
5=	800 m ²
6=	900 m ²
7=	1500 m ²
8=	3000 m ²

A betűjel utáni 2. szám
Beépítési mód:

- 0= kialakult
- 1= szabadon álló
- 2= oldalhatáron álló
- 3= csoportházaz
- 4= zártorú
- 5= keresztellenő

A betűjel utáni 3. szám
max. beépíthetőség
0= kiakaszt
1=15%
2= 20 %
3= 30%
4= 40%
5= 50%
6=60 %

A betűjel utáni 4. szám
max. épületmagasság:

0=	kialakult
1=	4,5 m
2=	5,0 m
3=	6,0 m
3*=	6,5 m
4=	7,5 m
4*=	9,0 m
5=	9,5 m
6=	10,5 m
7=	12,5 m


8= a HÉSZ övezeti előírásai
ban meghatározott

Megjegyzés: A minden elem
re kiterjedő jelmagyarázat
mellékletben

KÉSZÜLT AZ ÁLLAMI ALAPADATOK FELHASZNÁLÁSÁVAL HELYSZÍNI KIEGÉSZÍTÉSSEL
Alaptérkép szerződés száma: NKP 10431-0309

M=1:8000

K1
K4

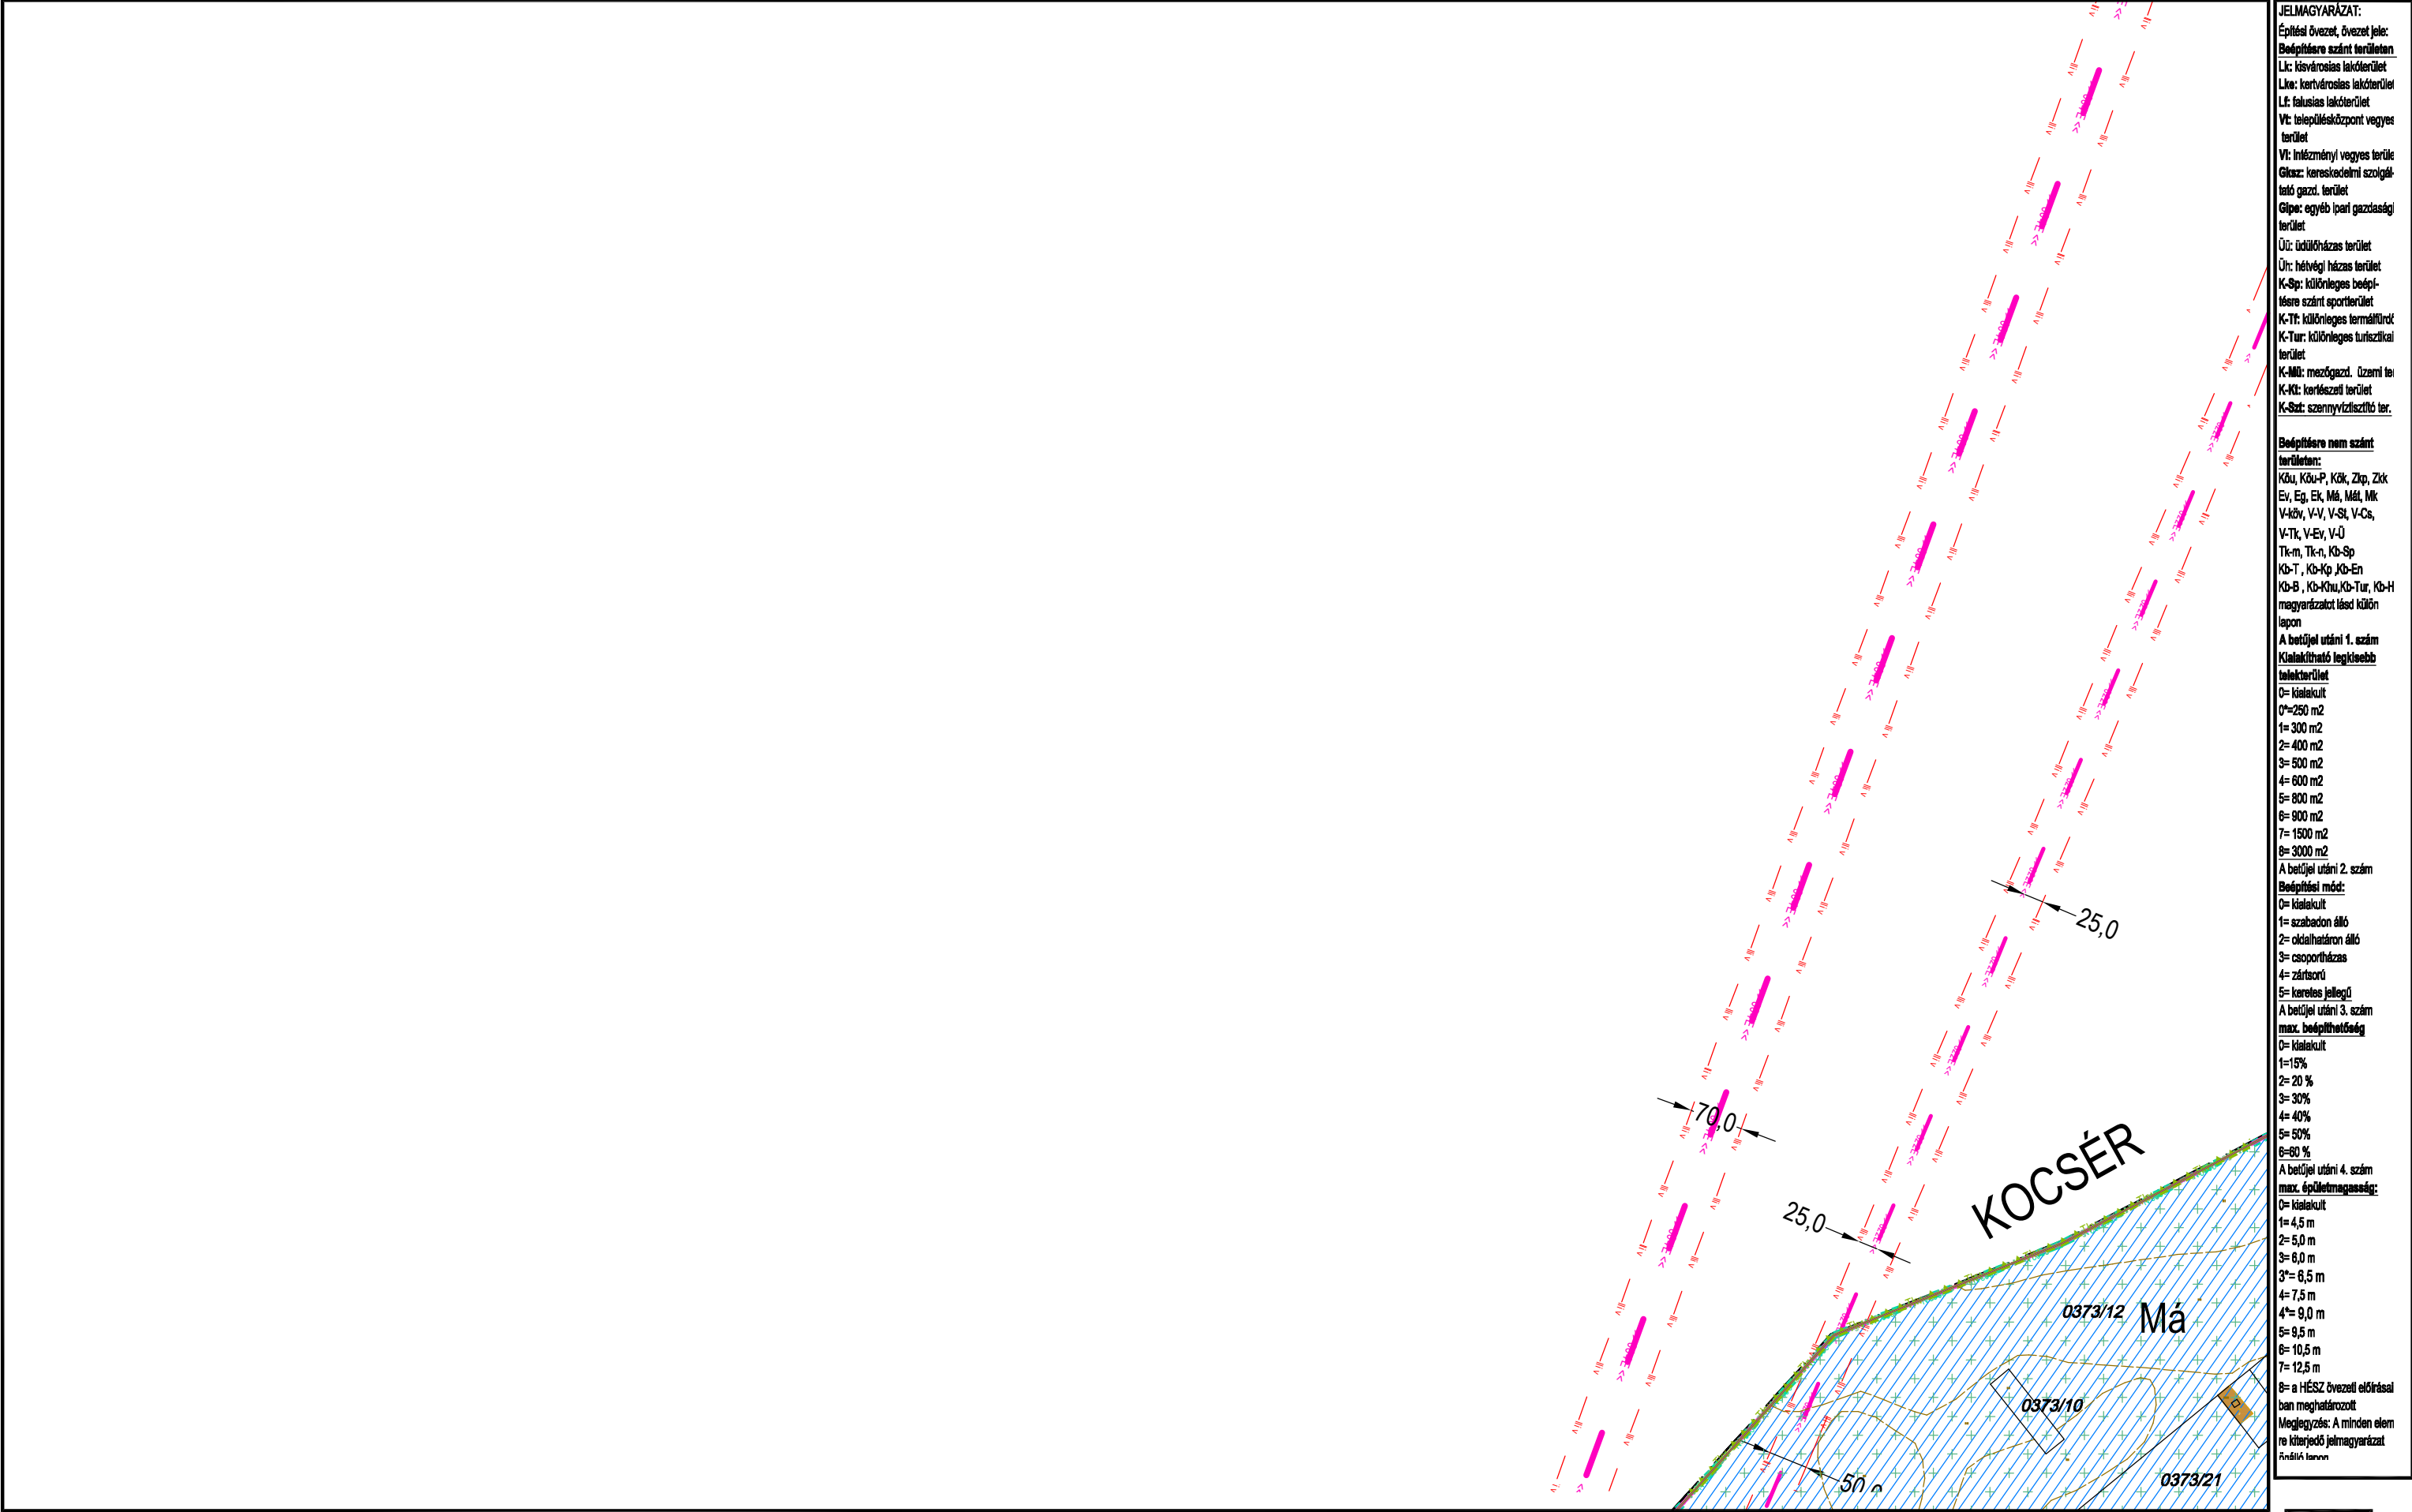

JELMAGYARÁZAT:

Építési övezet, övezet jele:
Beépítési szánt területen:
Lk: kisvárosias lakóterület
Lk: kertvárosias lakóterület
Lk: falusias lakóterület
Vt: településközpont vegyes terület
Vt: intézményi vegyes terület
Gks: kereskedelmi szolgáltató gazd. terület
Gkp: egyéb ipari gazdasági terület
Üi: üdülőkörzasi terület
Üh: hétvégi házas terület
K-Sp: különleges beépítésre szánt sportterület
K-Tf: különleges termálterület
K-Tur: különleges turisztikai terület
K-Mü: mezőgazd. üzemi terület
K-Ki: kertes terület
K-Sz: szennyvíztisztító terület

Beépítésre nem szánt területen:
K-Ü, K-Ü-P, K-Ü, Z-Ü, Z-Ü
Ev, Eg, Ek, M, M, M, M
V-kö, V-V, V-St, V-Cs, V-Tk, V-Ev, V-Ü
Tk-m, Tk-n, Kb-Sp
Kb-T, Kb-Kp, Kb-En
Kb-B, Kb-Khu, Kb-Tur, Kb-H
magyarországi és külön
lapon

A betűjel utáni 1. szám
Kialakítható legkisebb
területterület
0= kialakult
0=250 m²
1= 300 m²
2= 400 m²
3= 500 m²
4= 600 m²
5= 800 m²
6= 900 m²
7= 1500 m²
8= 3000 m²

A betűjel utáni 2. szám
Beépítési mód:
0= kialakult
1= szabadon álló
2= oldalhatáron álló
3= csoportosítás
4= zártkörű
5= körletes jellegű


A betűjel utáni 3. szám
max. beépíthetőség
0= kialakult
1=15%
2= 20 %
3= 30%
4= 40%
5= 50%
6=60 %

A betűjel utáni 4. szám
max. épületmagasság:
0= kialakult
1= 4,5 m
2= 5,0 m
3= 6,0 m
3*= 6,5 m
4= 7,5 m
4*= 9,0 m
5= 9,5 m
6= 10,5 m
7= 12,5 m
8= a HÉSZ övezeti előírásai
ban meghatározott

Megjegyzés: A minden elem
re kiterjedő jelmagyarázat
a mellékletben

TISZAKÉCSKE VÁROS SZABÁLYOZÁSI TERVE

Jóváhagyta Tiszakécske Város Önkormányzat Képviselő-testülete 8/2016.(IV.28.) rendeletével 2016.06.01.hatállyal.
 Módosítva Tiszakécske Város Önkormányzat Képviselő-testülete 7/2017.(IV.27.) rendeletével 2017. V. 27. hatállyal.
 Módosítva Tiszakécske Város Önkormányzat Képviselő-testülete 15/2022.(IX.8.) rendeletével 2022. X. 8. hatállyal.

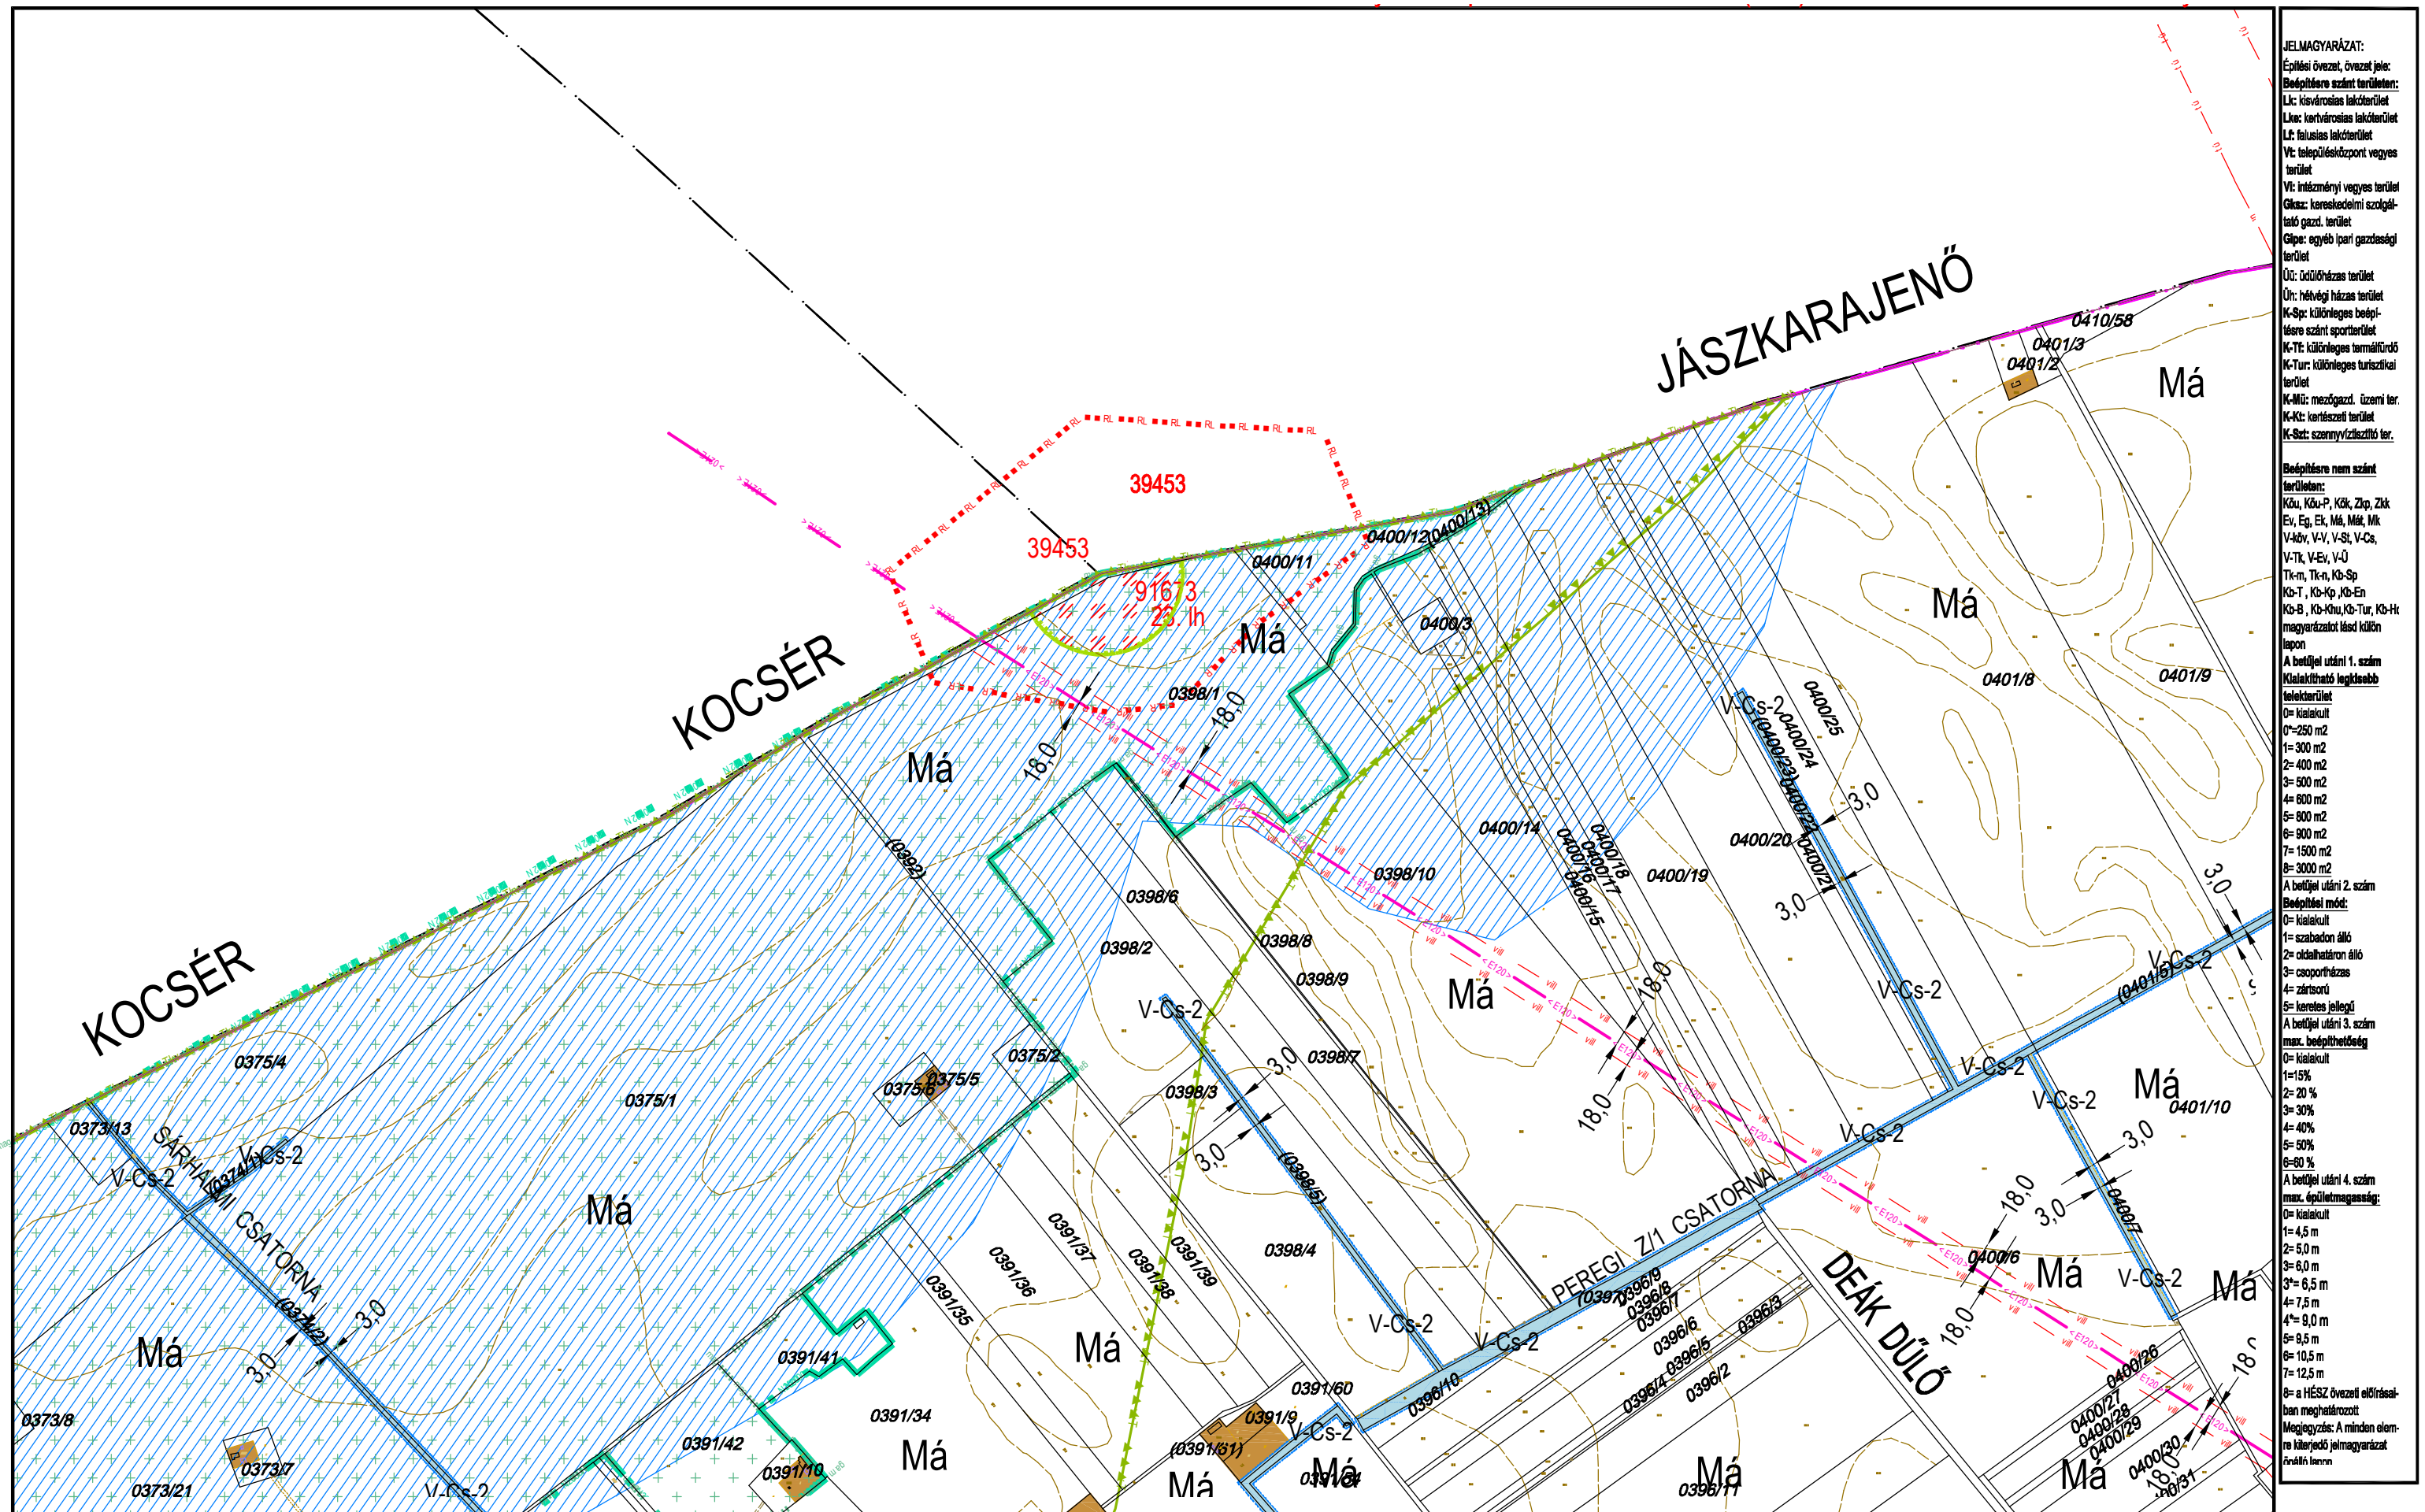

JELMAGYARÁZAT:

Építési övezet, övezet jele:

Beépítésre szánt terület:

Lk: kisvárosias lakóterület

Lk-c: kertvárosias lakóterület

Lf: falusias lakóterület

Vt: településközpont vegyes terület

Vi: intézményi vegyes terület

Gk-cs: kereskedelmi szolgáltató gazd. terület

Gk-pe: egyéb ipari gazdasági terület

Üc: üdülőkész terület

Ür: hévízei házias terület

K-Sp: különleges beépítésre szánt sportterület

K-Tf: különleges termálterület

K-Tur: különleges turisztikai terület

K-Mü: mezőgazd. üzemi ter.

K-Kt: kertészeti terület

K-Sz: szennyvíztisztító ter.

Beépítésre nem szánt terület:

Köu, Köu-P, KÖk, Zkp, Zkk

Ev, Eg, Ek, Má, Mát, Mk

V-köy, V-V, V-St, V-Cs, V-Tk, V-Ev, V-Ü

Tk-m, Tk-n, Kb-Sp

Kb-T, Kb-Kp, Kb-En

Kb-B, Kb-Khu, Kb-Tur, Kb-Ht

magyarazatot lásd külön lapon

A betéttel utáni 1. szám

Kialakítható legkisebb telekterület

0= kialakult

0=250 m²

1= 300 m²

2= 400 m²

3= 500 m²

4= 600 m²

5= 800 m²

6= 900 m²

7= 1500 m²

8= 3000 m²

A betéttel utáni 2. szám

Beépítési mód:

0= kialakult

1= szabadon álló

2= oldalhatáron álló

3= csoportosítás

4= zárt sorú

5= kereső jellegű

A betéttel utáni 3. szám

max. beépíthetőség

0= kialakult

1=15%

2= 20 %

3= 30%

4= 40%

5= 50%

6=60 %

A betéttel utáni 4. szám

max. épületmagasság:

0= kialakult

1= 4,5 m

2= 5,0 m

3= 6,0 m

3*= 6,5 m

4= 7,5 m

4*= 9,0 m

5= 9,5 m

6= 10,5 m

7= 12,5 m

8= a HÉSZ övezeti előírásában meghatározott


Megjegyzés: A minden elemre kiterjedő jelmagyarazatot lásd külön lapon

KÉSZÜLT AZ ÁLLAMI ALAPADATOK FELHASZNÁLÁSÁVAL HELYSZÍNI KIEGÉSZÍTÉSSSEL
 Alaptérkép szerződés száma: NKP 10431-0309

M=1:8000


K2 **K3** K4
 K7

Jóváhagyta Tiszakécske Város Önkormányzat Képviselő-testülete 8/2016.(IV.28.) rendeletével 2016.06.01.hatállyal.
Módosítva Tiszakécske Város Önkormányzat Képviselő-testülete 15/2022.(IX.8.) rendeletével 2022. X. 8. hatállyal.

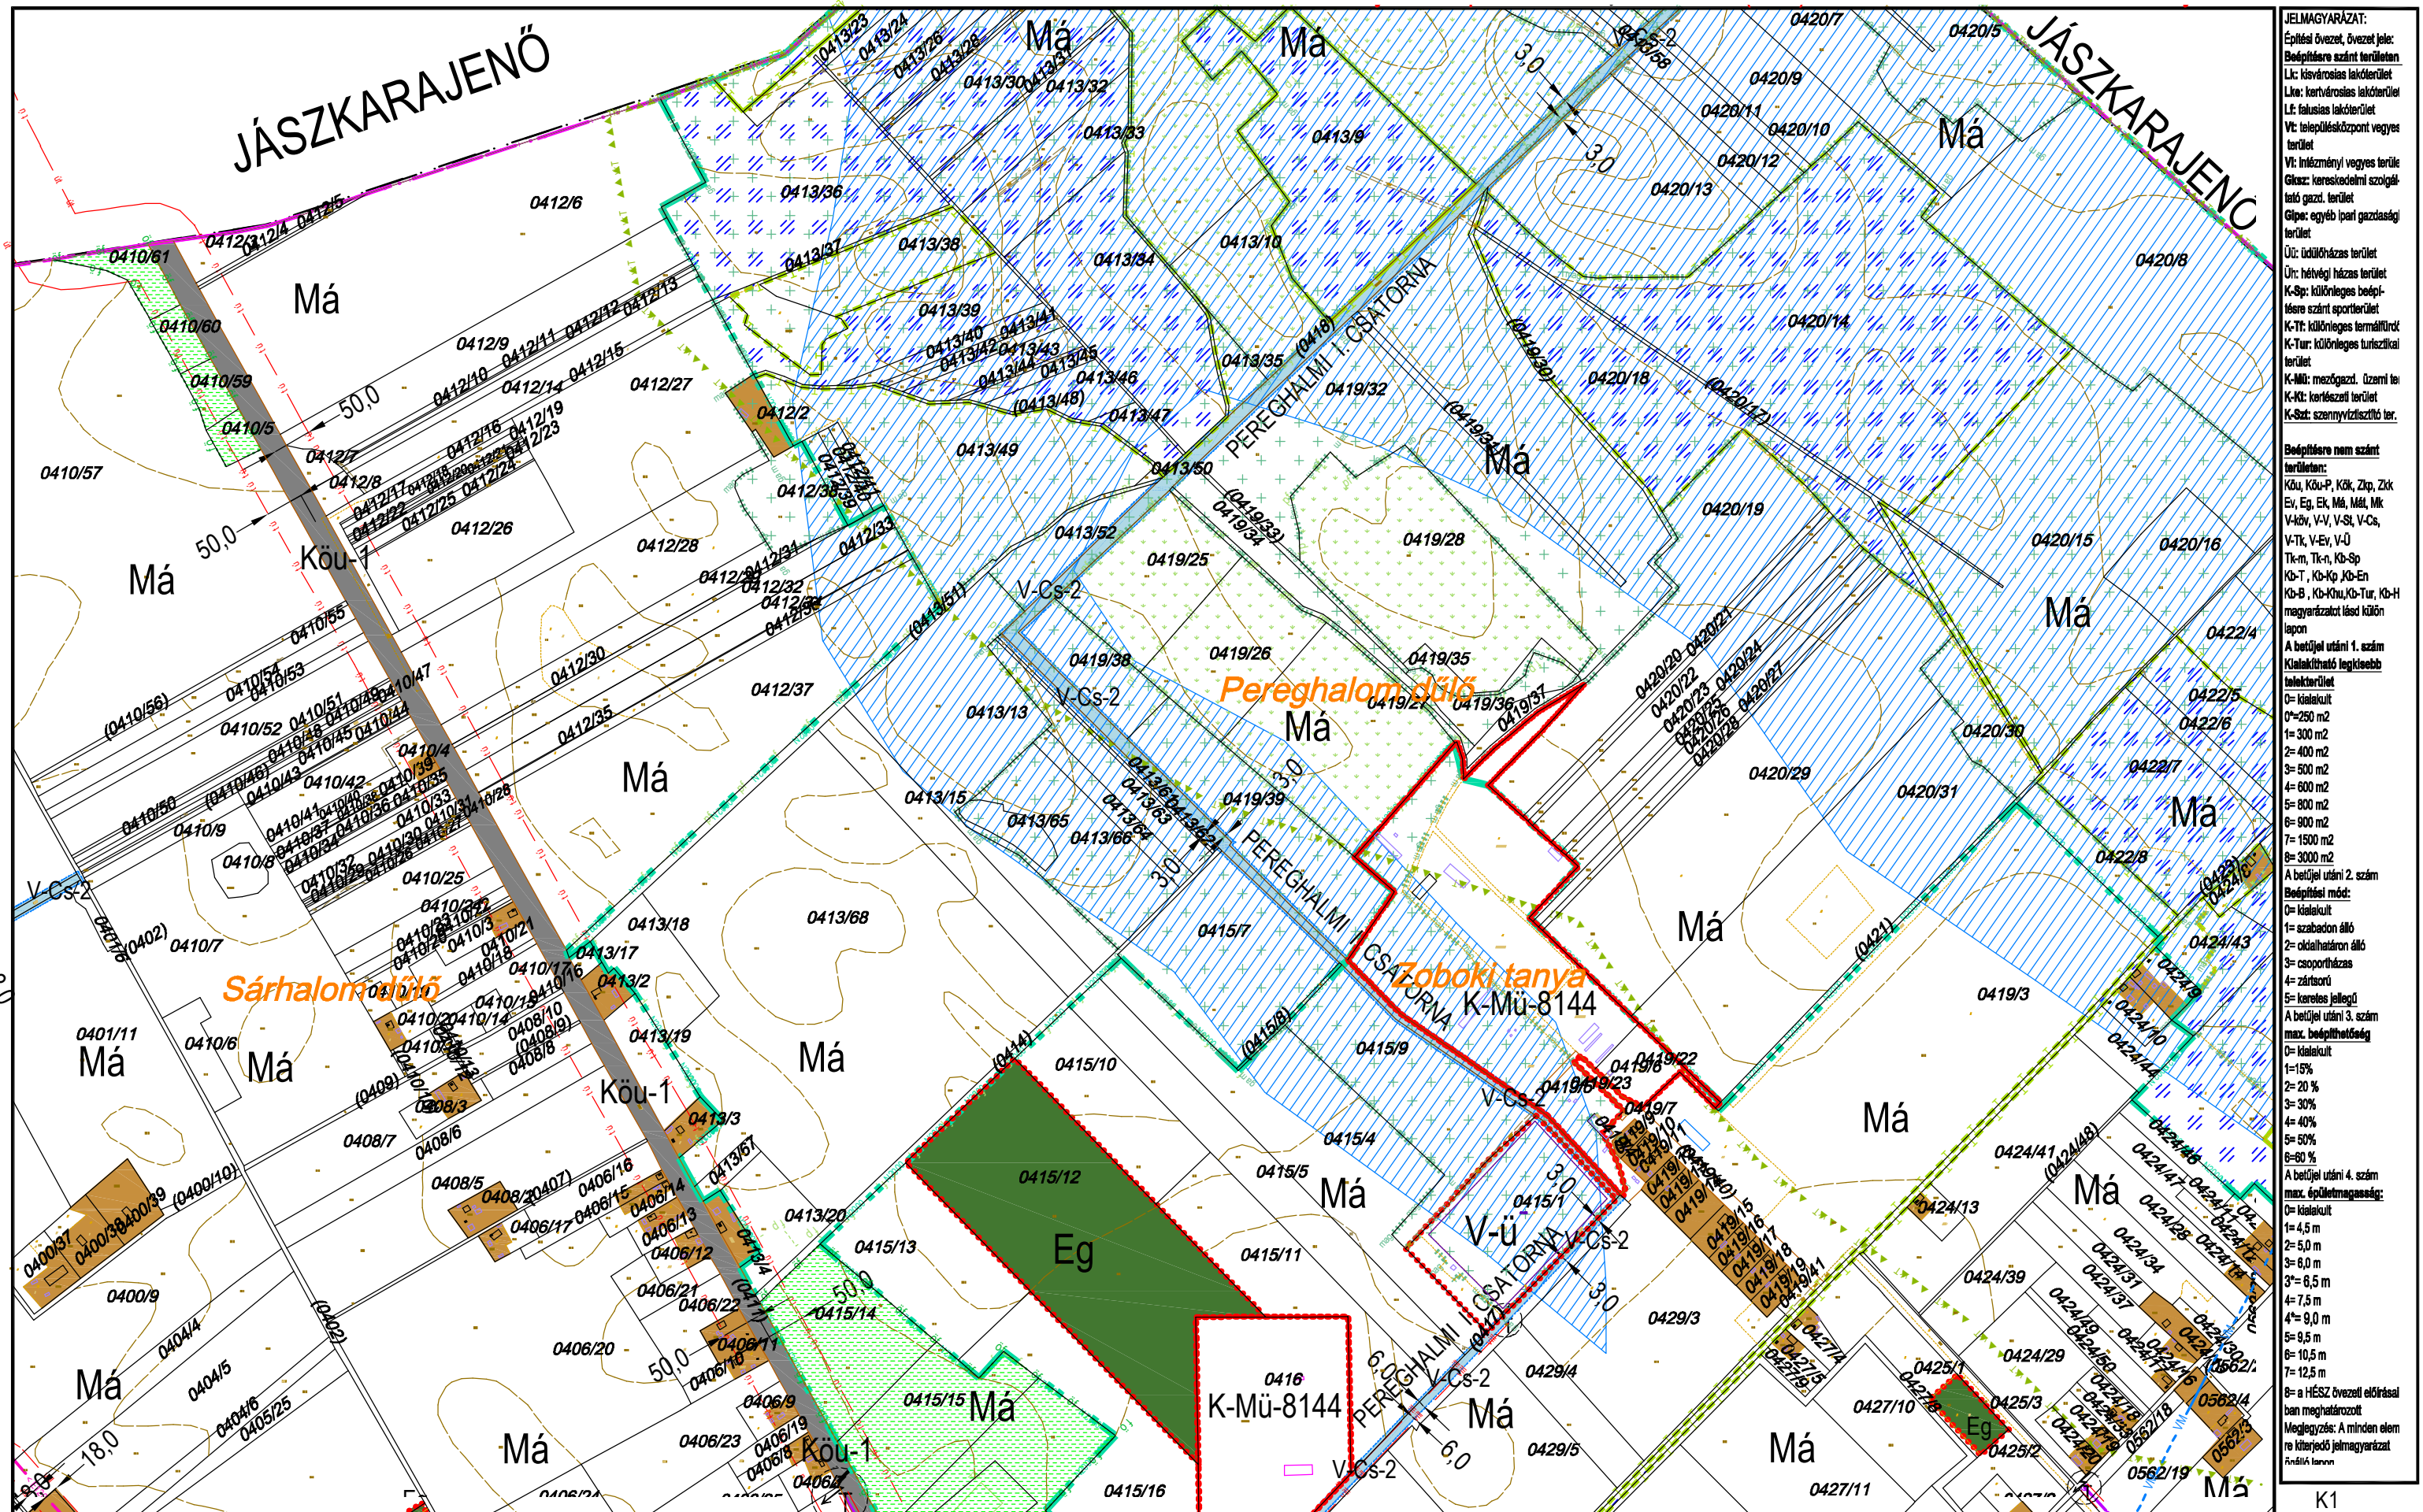


M=1:8000

A diagram showing a 3x3 grid. The top-left 2x2 subgrid is highlighted with a thick border. The cells in this subgrid are labeled K1 (top-left), K3 (top-right), K4 (bottom-left), and K5 (bottom-right). K4 is in the center of the subgrid. Below the subgrid, the label K8 is centered.

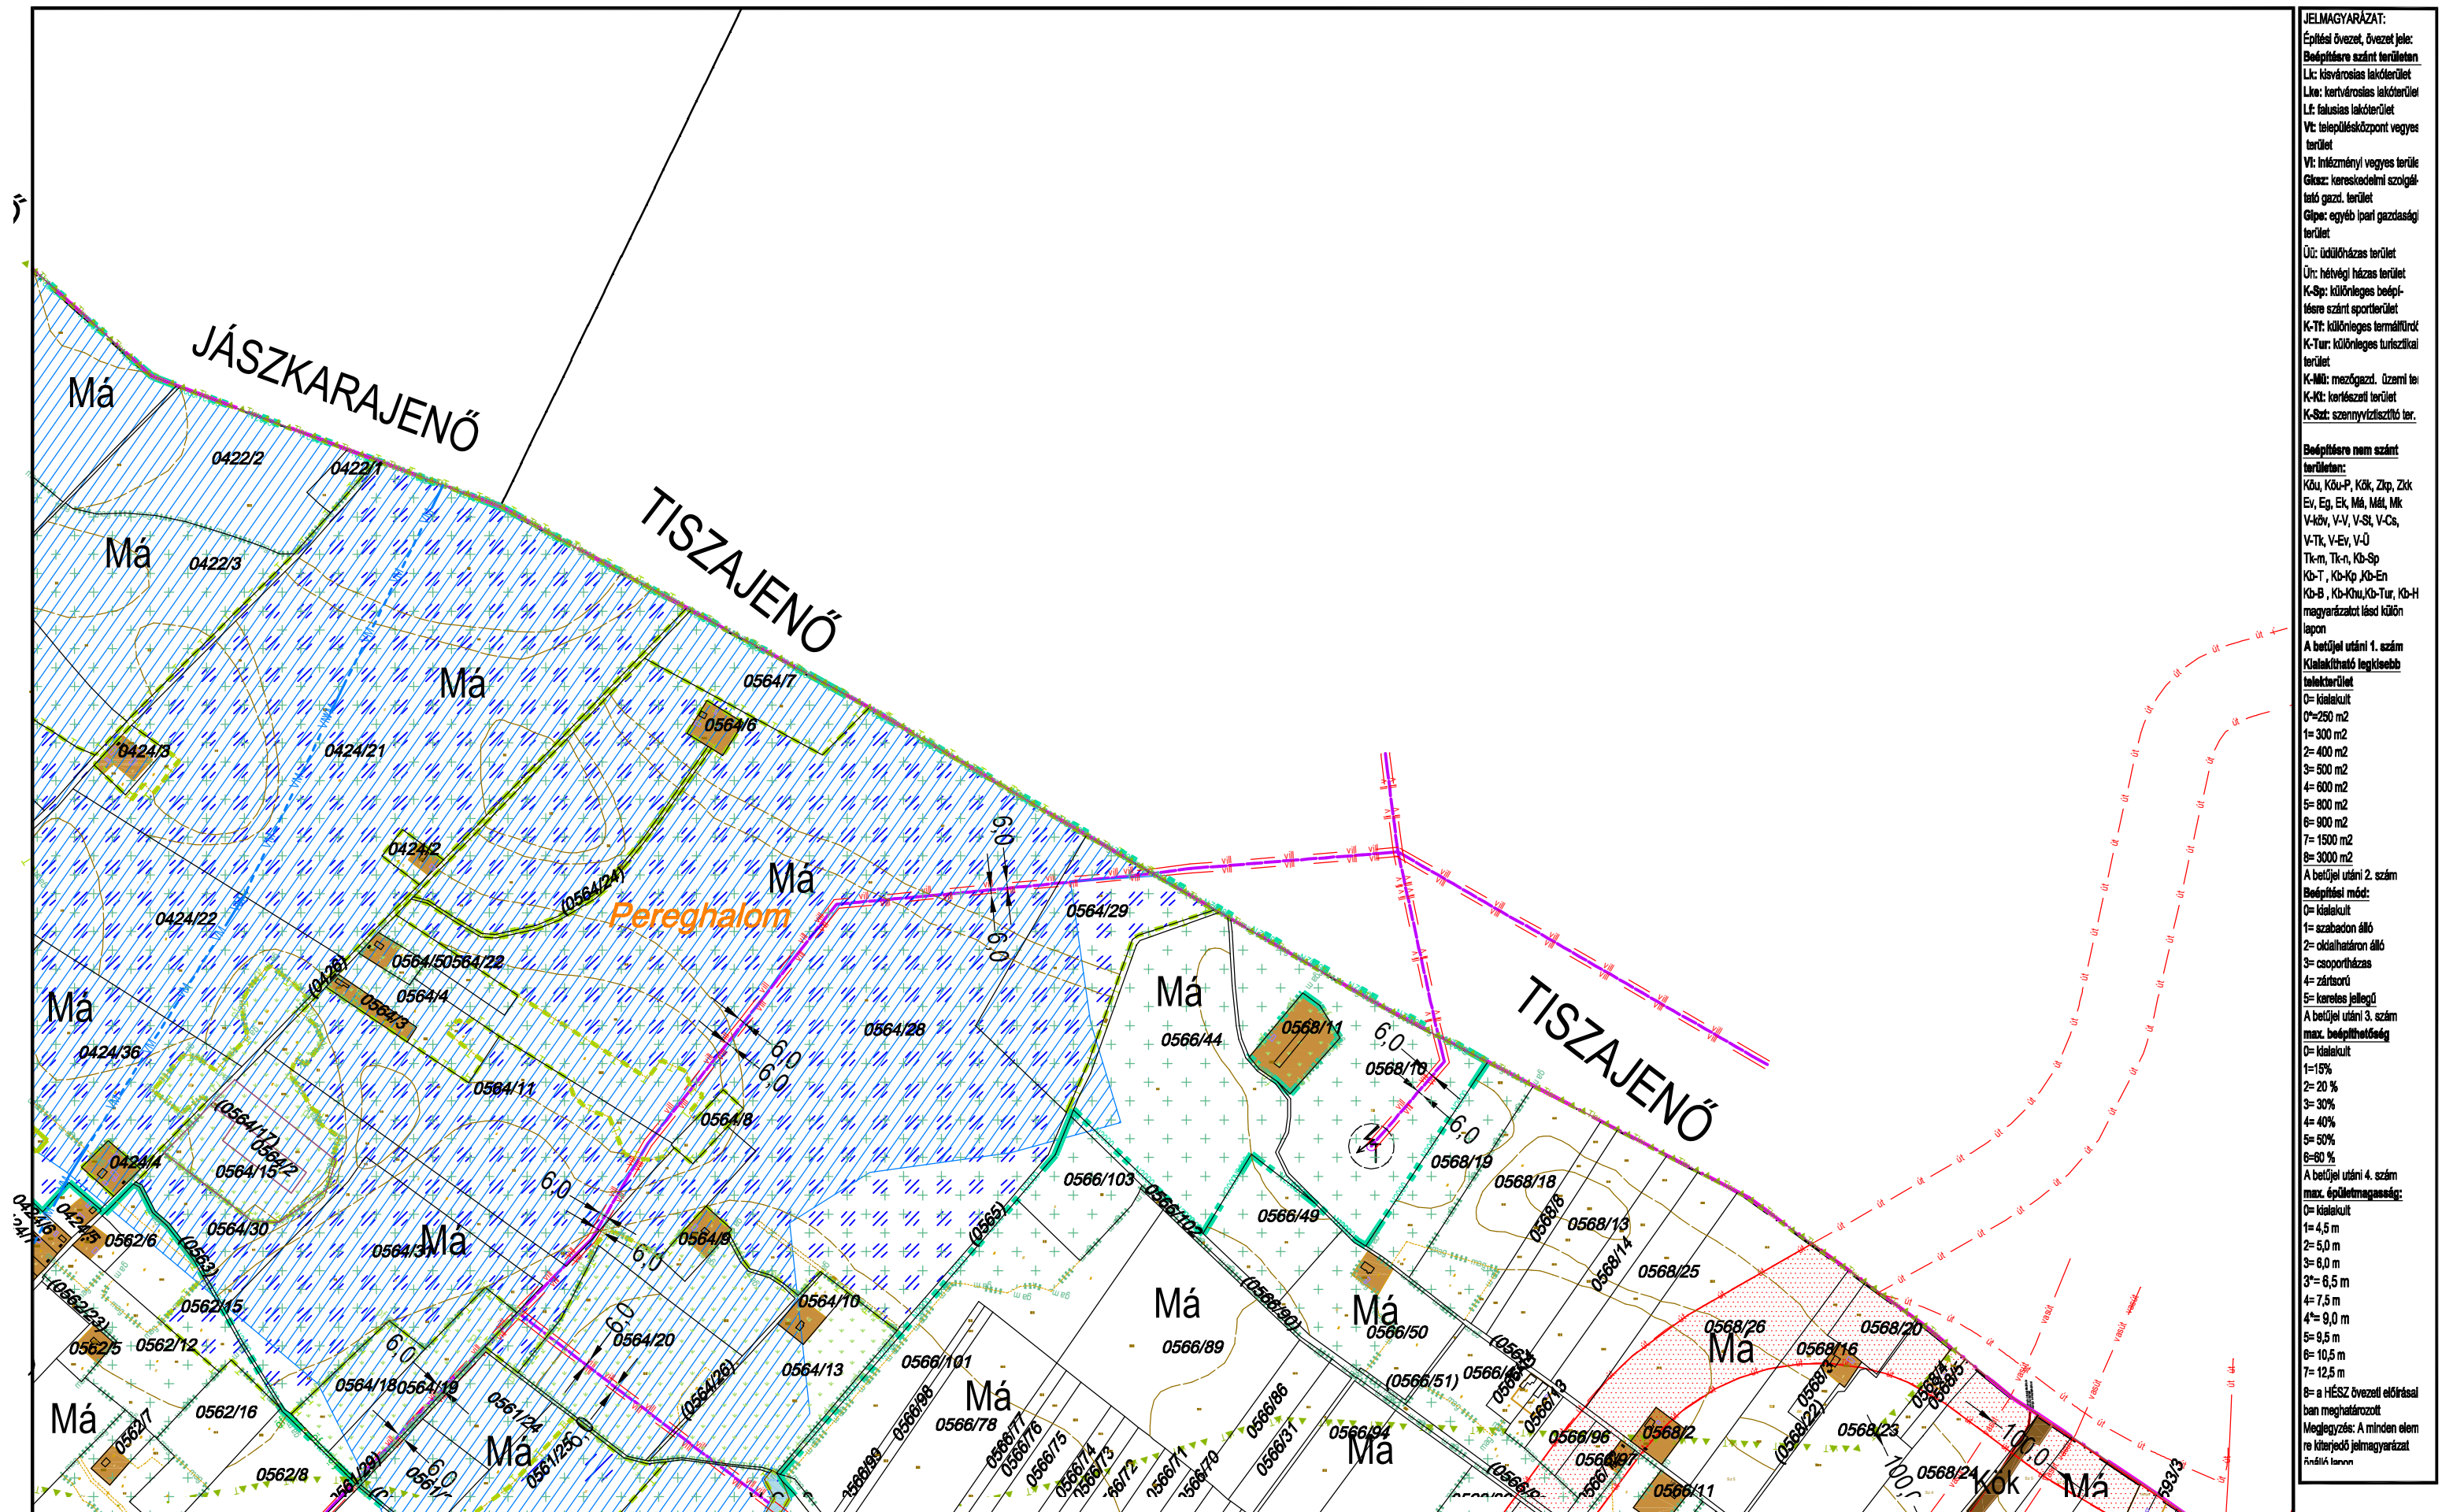

M=1:8000

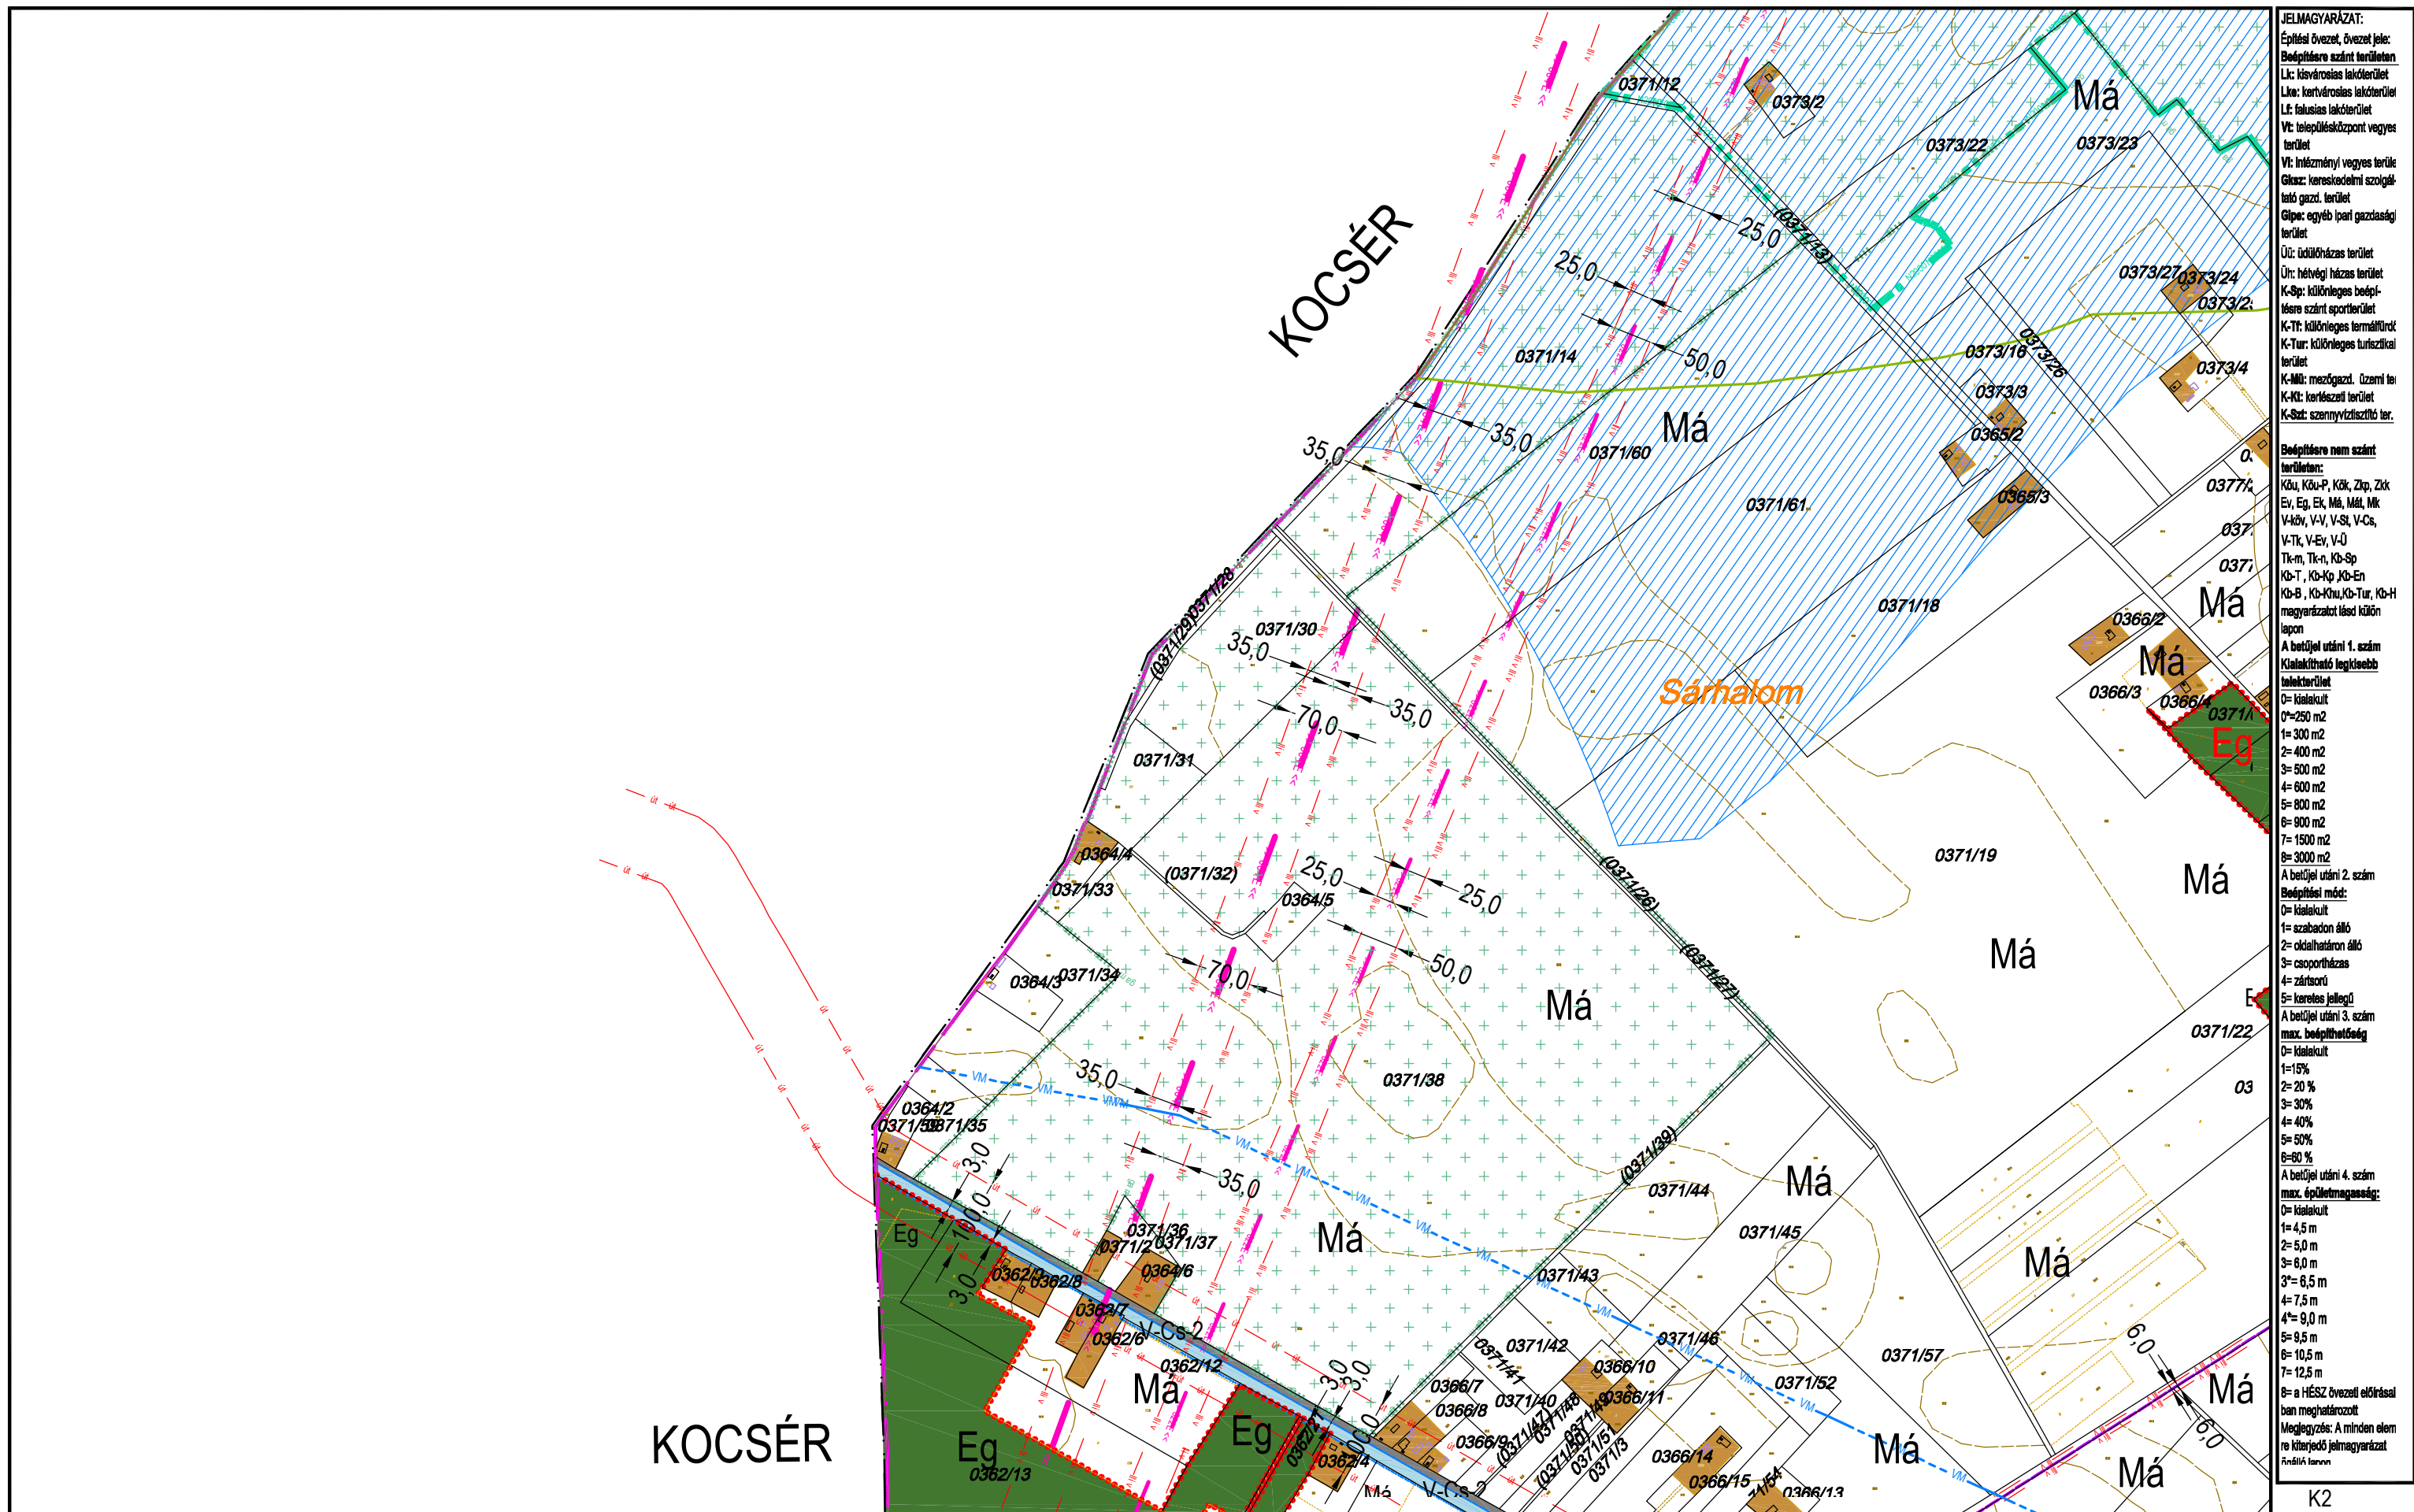

M=1:8000

K2
K6 K7
K11

TISZAKÉCSKE VÁROS SZABÁLYOZÁSI TERVE

Jóváhagyta Tiszakécske Város Önkormányzat Képviselő-testülete 8/2016.(IV.28.) rendeletével 2016.06.01. hatállyal
 * Módosítva a 7/2017.(IV.27.) rendelettel 2017. V.27-i hatállyal, 15/2022.(IX.8.) rendelettel 2022. X.8-i hatállyal
 Módosítva Tiszakécske Város Önkormányzat Képviselő-testülete 22/2023.(X.26) sz.rendeletével 2023. X.27-i hatállyal



JELMAGYARÁZAT:

Építési övezet, övezet jele:
 B: beépítési övezet
 L: lakóterület
 Lk: kertes lakóterület
 Lf: falusias lakóterület
 Vt: településközpont vegyes terület
 Vt: intézményi vegyes terület
 Gk: kereskedelmi szolgáltató gazd. terület
 Gp: egyéb ipari gazdaság terület
 Öt: üdülőkörzet terület
 Öt: hévígyi házias terület
 K-Sp: különleges beépítési szánt sportterület
 K-Tt: különleges termálterület
 K-Tur: különleges turisztikai terület
 K-Mü: mezőgazd. üzemi terület
 K-Kt: kertes terület
 K-Szt: szennyvíztisztító terület

Beépítési nem szánt terület:
 Kő, Kő-P, Kő, Zp, Zk, Ev, Eg, Ek, Mát, Mát, V-kör, V-V, V-St, V-Cs, V-Tk, V-Ev, V-Ü, Tk-n, Tk-n, Kb-Sp, Kb-T, Kb-Kp, Kb-En, Kb-B, Kb-Knu, Kb-Tur, Kb-H magyarázatot lásd külön lapon

A betűjel utáni 1. szám
 Kialakítható legkisebb telekterület
 0= kialakult
 1= 250 m²
 2= 300 m²
 3= 400 m²
 4= 500 m²
 5= 600 m²
 6= 800 m²
 7= 1500 m²
 8= 3000 m²

A betűjel utáni 2. szám
 Beépítési mód:
 0= kialakult
 1= szabadon álló
 2= oldalhatáron álló
 3= csoportosítás
 4= zártkörű
 5= kertes jellegű

A betűjel utáni 3. szám
 max. beépíthetőség
 0= kialakult
 1= 15%
 2= 20%
 3= 30%
 4= 40%
 5= 50%
 6= 60%
 7= 80%

A betűjel utáni 4. szám
 max. épületmagasság:
 0= kialakult
 1= 4,5 m
 2= 5,0 m
 3= 6,0 m
 3*= 6,5 m
 4= 7,5 m
 4*= 9,0 m
 5= 9,5 m
 6= 10,5 m
 7= 12,5 m
 8= a HESZ övezeti előírásai
 ban meghatározott


Megjegyzés: A minden elem
 re kiterjedő jelmagyarázat
 findik lapon

KÉSZÜLT AZ ÁLLAMI ALAPADATOK FELHASZNÁLÁSÁVAL HELYSZÍNI KIEGÉSZÍTÉSSSEL
 Alaptérkép szerződés száma: NKP 10431-0309

M=1:8000

K3
 K6 **K7** K8
 K12

TISZAKÉCSKE VÁROS SZABÁLYOZÁSI TERVE

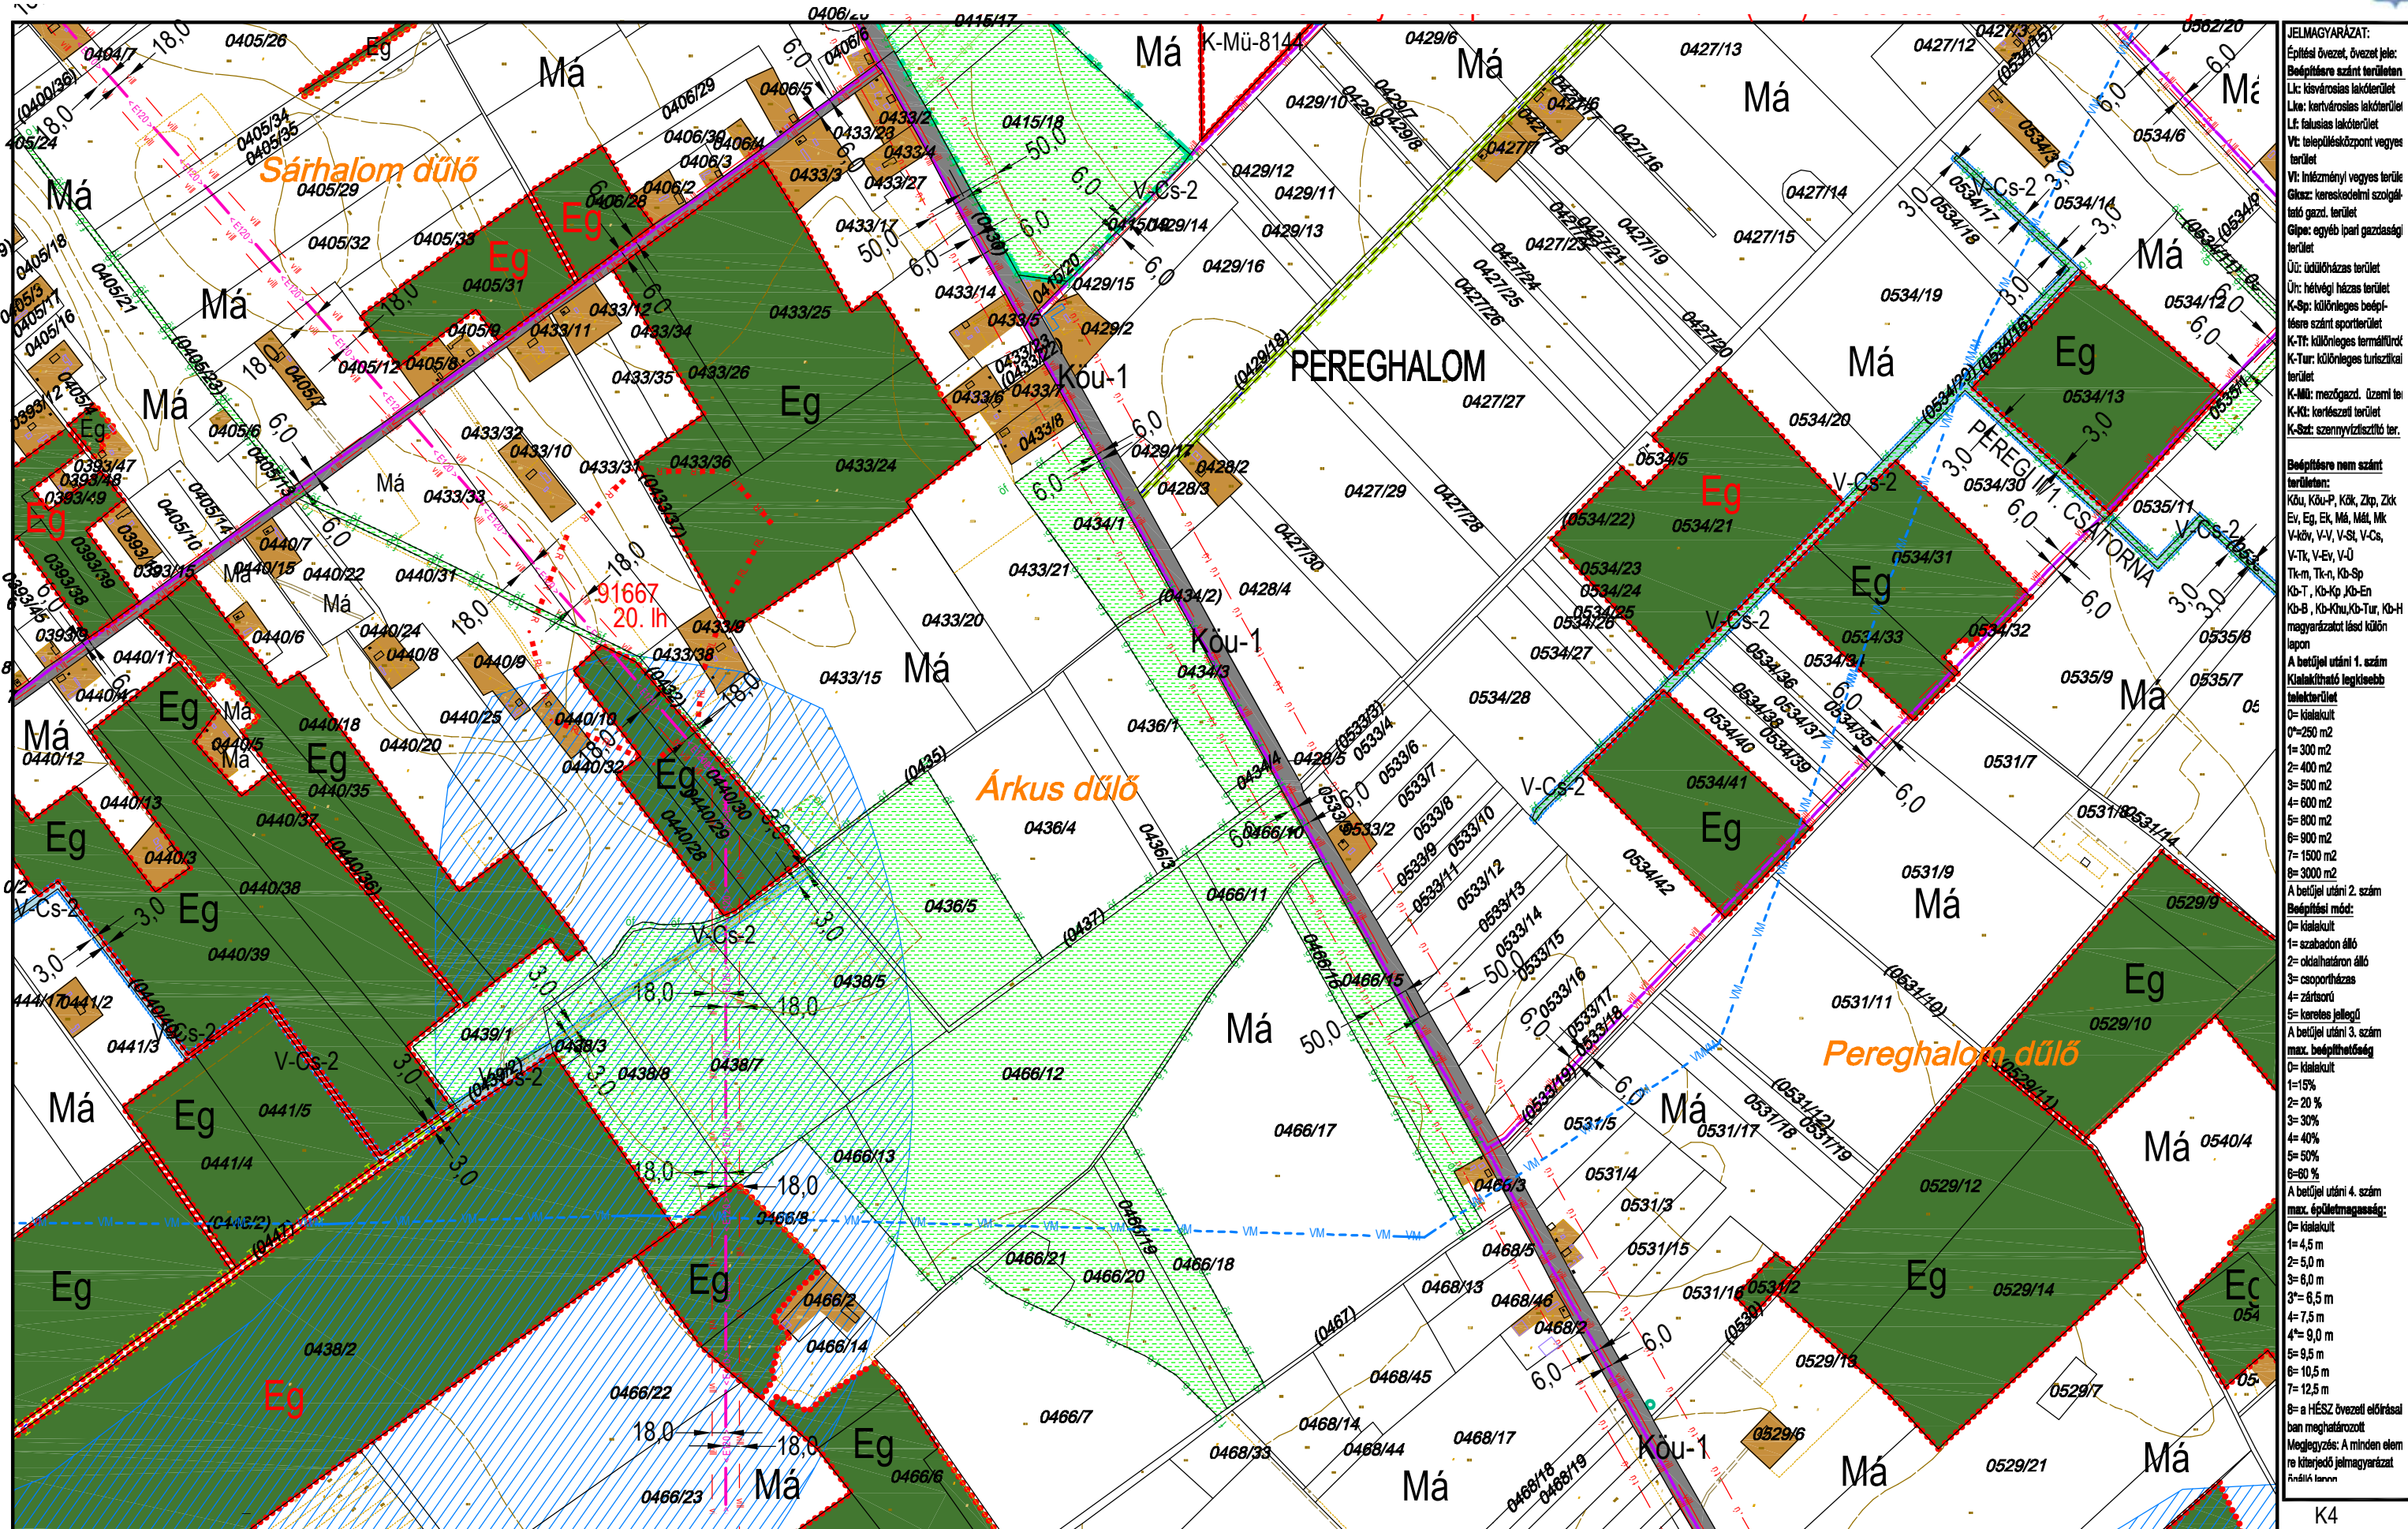

JELMAGYARÁZAT:
Építési övezet, övezeti jel:
Bépfőre szánt terület
Lk: kisvárosias lakóterület
Lk: kertvárosias lakóterület
Lk: falusias lakóterület
Vt: településközpont vegyes terület
Vt: infézményi vegyes terület
Gk: kereskedelmi szolgáltató gazd. terület
Gk: egyéb ipari gazdasági terület
Ü: üdülőkész terület
Ü: hétfői ház terület
K-Sp: különleges beépítésre szánt sportterület
K-T: különleges termálterület
K-Tur: különleges turisztikai terület
K-Mű: mezőgazd. üzemi terület
K-Ki: kertészeti terület
K-Sz: szennyvíztisztító terület


Beépítésre nem szánt terület:
Kőu, Kőu-P, Kőu, Zkp, Zkp
Ev, Eg, Ek, Mál, Mál, Mk
V-kő, V-V, V-St, V-Cs, V-Tk, V-Ev, V-Ü
Tk-m, Tk-n, Kő-Sp
Kő-T, Kő-Kp, Kő-En
Kő-B, Kő-Ku, Kő-Tur, Kő-H
magyarországi föld külön
lapon
A betűjel utáni 1. szám
Kialakítható legkisebb
terület
0= kialakult
1= 250 m²
2= 300 m²
3= 400 m²
4= 500 m²
5= 600 m²
6= 800 m²
7= 1500 m²
8= 3000 m²
A betűjel utáni 2. szám
Beépítési mód:
0= kialakult
1= szabadon álló
2= oldalhatáron álló
3= csoportosítás
4= zártkörű
5= korlátozott jellegű
A betűjel utáni 3. szám
max. beépíthetőség
0= kialakult
1= 15%
2= 20 %
3= 30%
4= 40%
5= 50%
6= 60 %
A betűjel utáni 4. szám
max. épületmagasság:
0= kialakult
1= 4,5 m
2= 5,0 m
3= 6,0 m
3*= 6,5 m
4= 7,5 m
4*= 9,0 m
5= 9,5 m
6= 10,5 m
7= 12,5 m
8= a HÉSZ övezeti előírásával
ban meghatározott
Megjegyzés: A minden elem
re kiterjedő jelmagyarázat
függő táblán

TISZAKÉCSKE VÁROS SZABÁLYOZÁSI TERVE

Jóváhagyta Tiszakécske Város Önkormányzat Képviselő-testülete 8/2016.(IV.28.) rendeletével 2016.06.01. hatállyal

*Módosítva a 7/2017.(IV.27.) rendelettel 2017. V.27-i hatállyal, 15/2022.(IX.8.) rendelettel 2022. X.8-i hatállyal

Módosítva Tiszakécske Város Önkormányzata Képviselő-testületének 22/2023. (X.26.) sz.rendeletével 2023.X.27-i hatállyal

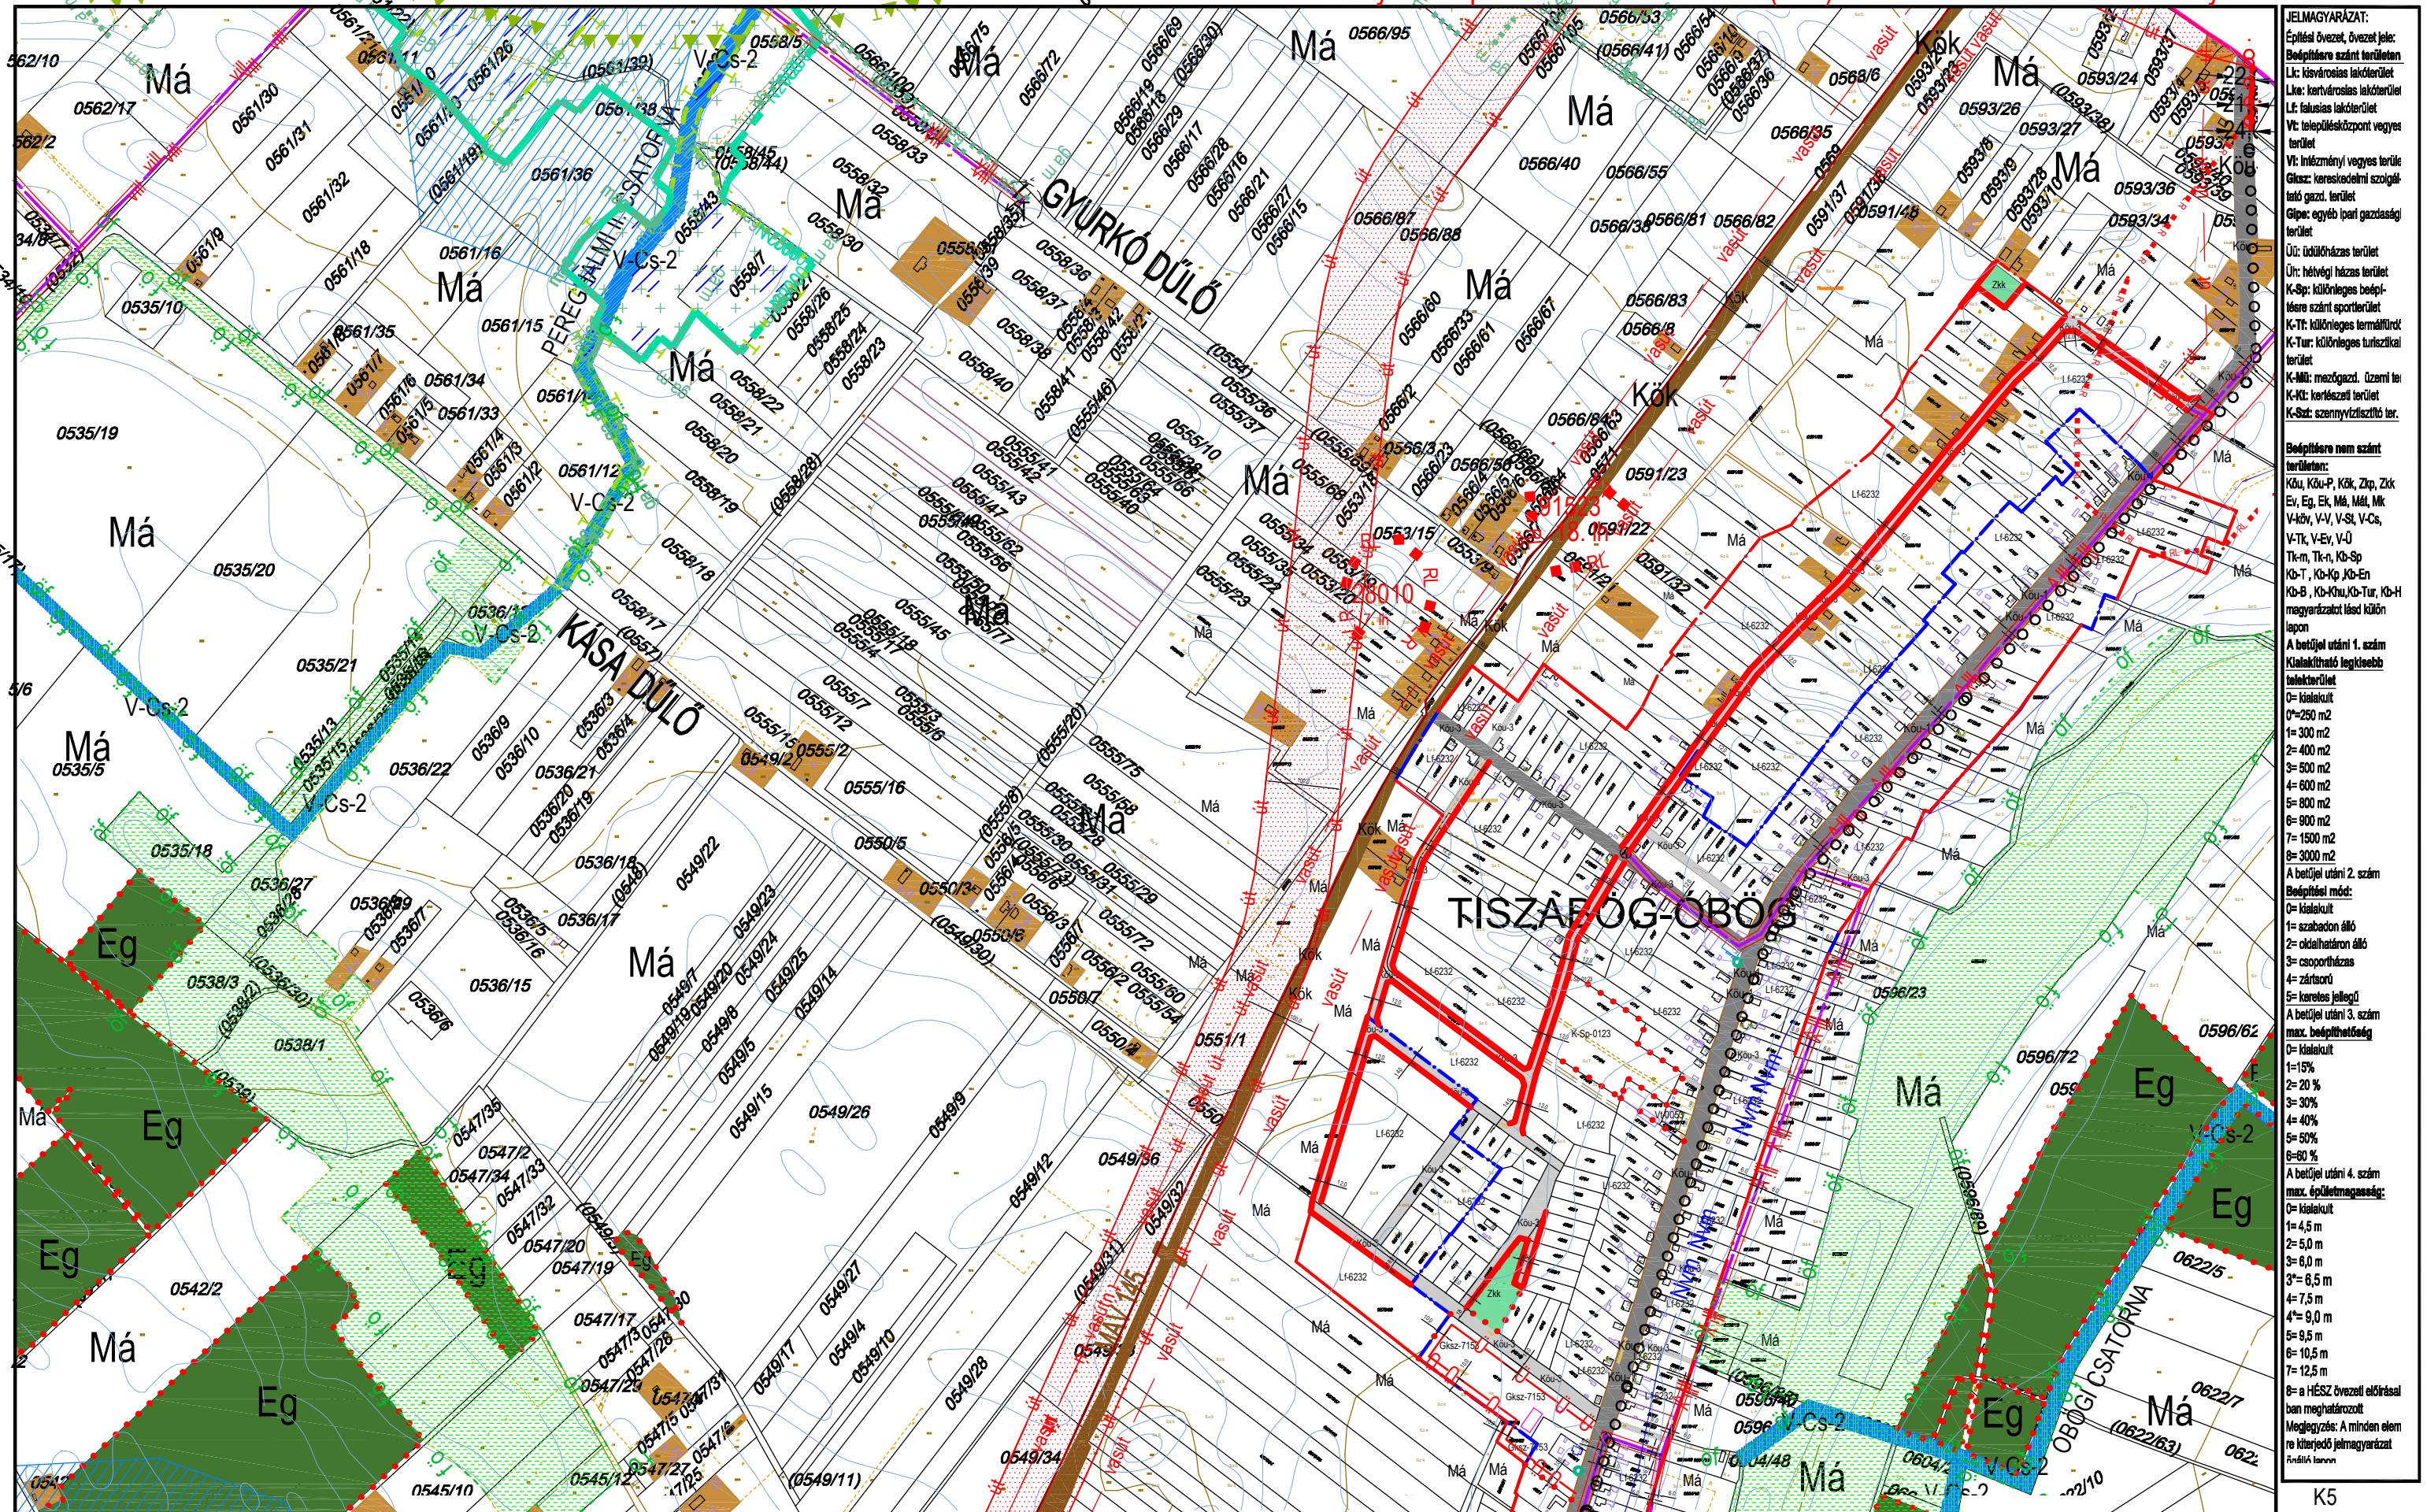

JELMAGYARÁZAT:
Építési övezet, övezet jelle:
Bépfőre szánt területen
Lk: kisvárosias lakóterület
Lkr: kertvárosias lakóterület
Lf: falusias lakóterület
Vt: településközpont vegyes terület
Vt: inézményl vegyes terület
Gksz: kereskedelmi szolgálatok gazd. terület
Glpe: egyéb ipari gazdasági terület
Üc: üdülőkörzets terület
Ür: hétfélt házas terület
K-Sp: különleges beépítésre szánt sportterület
K-Tl: különleges termálterület
K-Tur: különleges turisztikai terület
K-Mü: mezőgazd. üzemi terület
K-Ki: kertészeti terület
K-Sz: szennyvíztisztító terület

Bépfőre nem szánt területen:
Káu, Káu-P, Kók, Zkp, Zkk
Ev, Eg, Ek, Má, Mál, Mk
V-kör, V-V, V-Sl, V-Cs, V-Tk, V-Ev, V-U
Tk-m, Tk-n, Kb-Sp
Kb-T, Kb-Kp, Kb-En
Kb-B, Kb-Knu, Kb-Tur, Kb-H
magyarzatok lásd külön lapon

A betűjel utáni 1. szám
Kialakítható legkisebb telekterület
0= kialekult
0=250 m²
1= 300 m²
2= 400 m²
3= 500 m²
4= 600 m²
5= 800 m²
6= 900 m²
7= 1500 m²
8= 3000 m²

A betűjel utáni 2. szám
Bépfőre mód:
0= kialekult
1= szabadon álló
2= oldalhatáron álló
3= csoportosítás
4= zártkörű
5= keresztes jellegű

A betűjel utáni 3. szám
max. beépíthetőség
0= kialekult
1=15%
2= 20 %
3= 30%
4= 40%
5= 50%
6=60 %

A betűjel utáni 4. szám
max. épületmagasság:
0= kialekult
1= 4,5 m
2= 5,0 m
3= 6,0 m
3'= 6,5 m
4= 7,5 m
4'= 9,0 m
5= 9,5 m
6= 10,5 m
7= 12,5 m
8= a HÉSZ övezeti előírásai
ban meghatározott
Megjegyzés: A minden elem
re kiterjedő jelmagyarázat
függőleges

KÉSZÜLT AZ ÁLLAMI ALAPADATOK FELHASZNÁLÁSÁVAL HELYSZÍNI KIEGÉSZÍTÉSSSEL


Alaptérkép szerződés száma: NKP 10431-0309

M=1:8000


K5
K8
K9
K14
K10



TISZAKÉCSKE VÁROS SZABÁLYOZÁSI TERVE

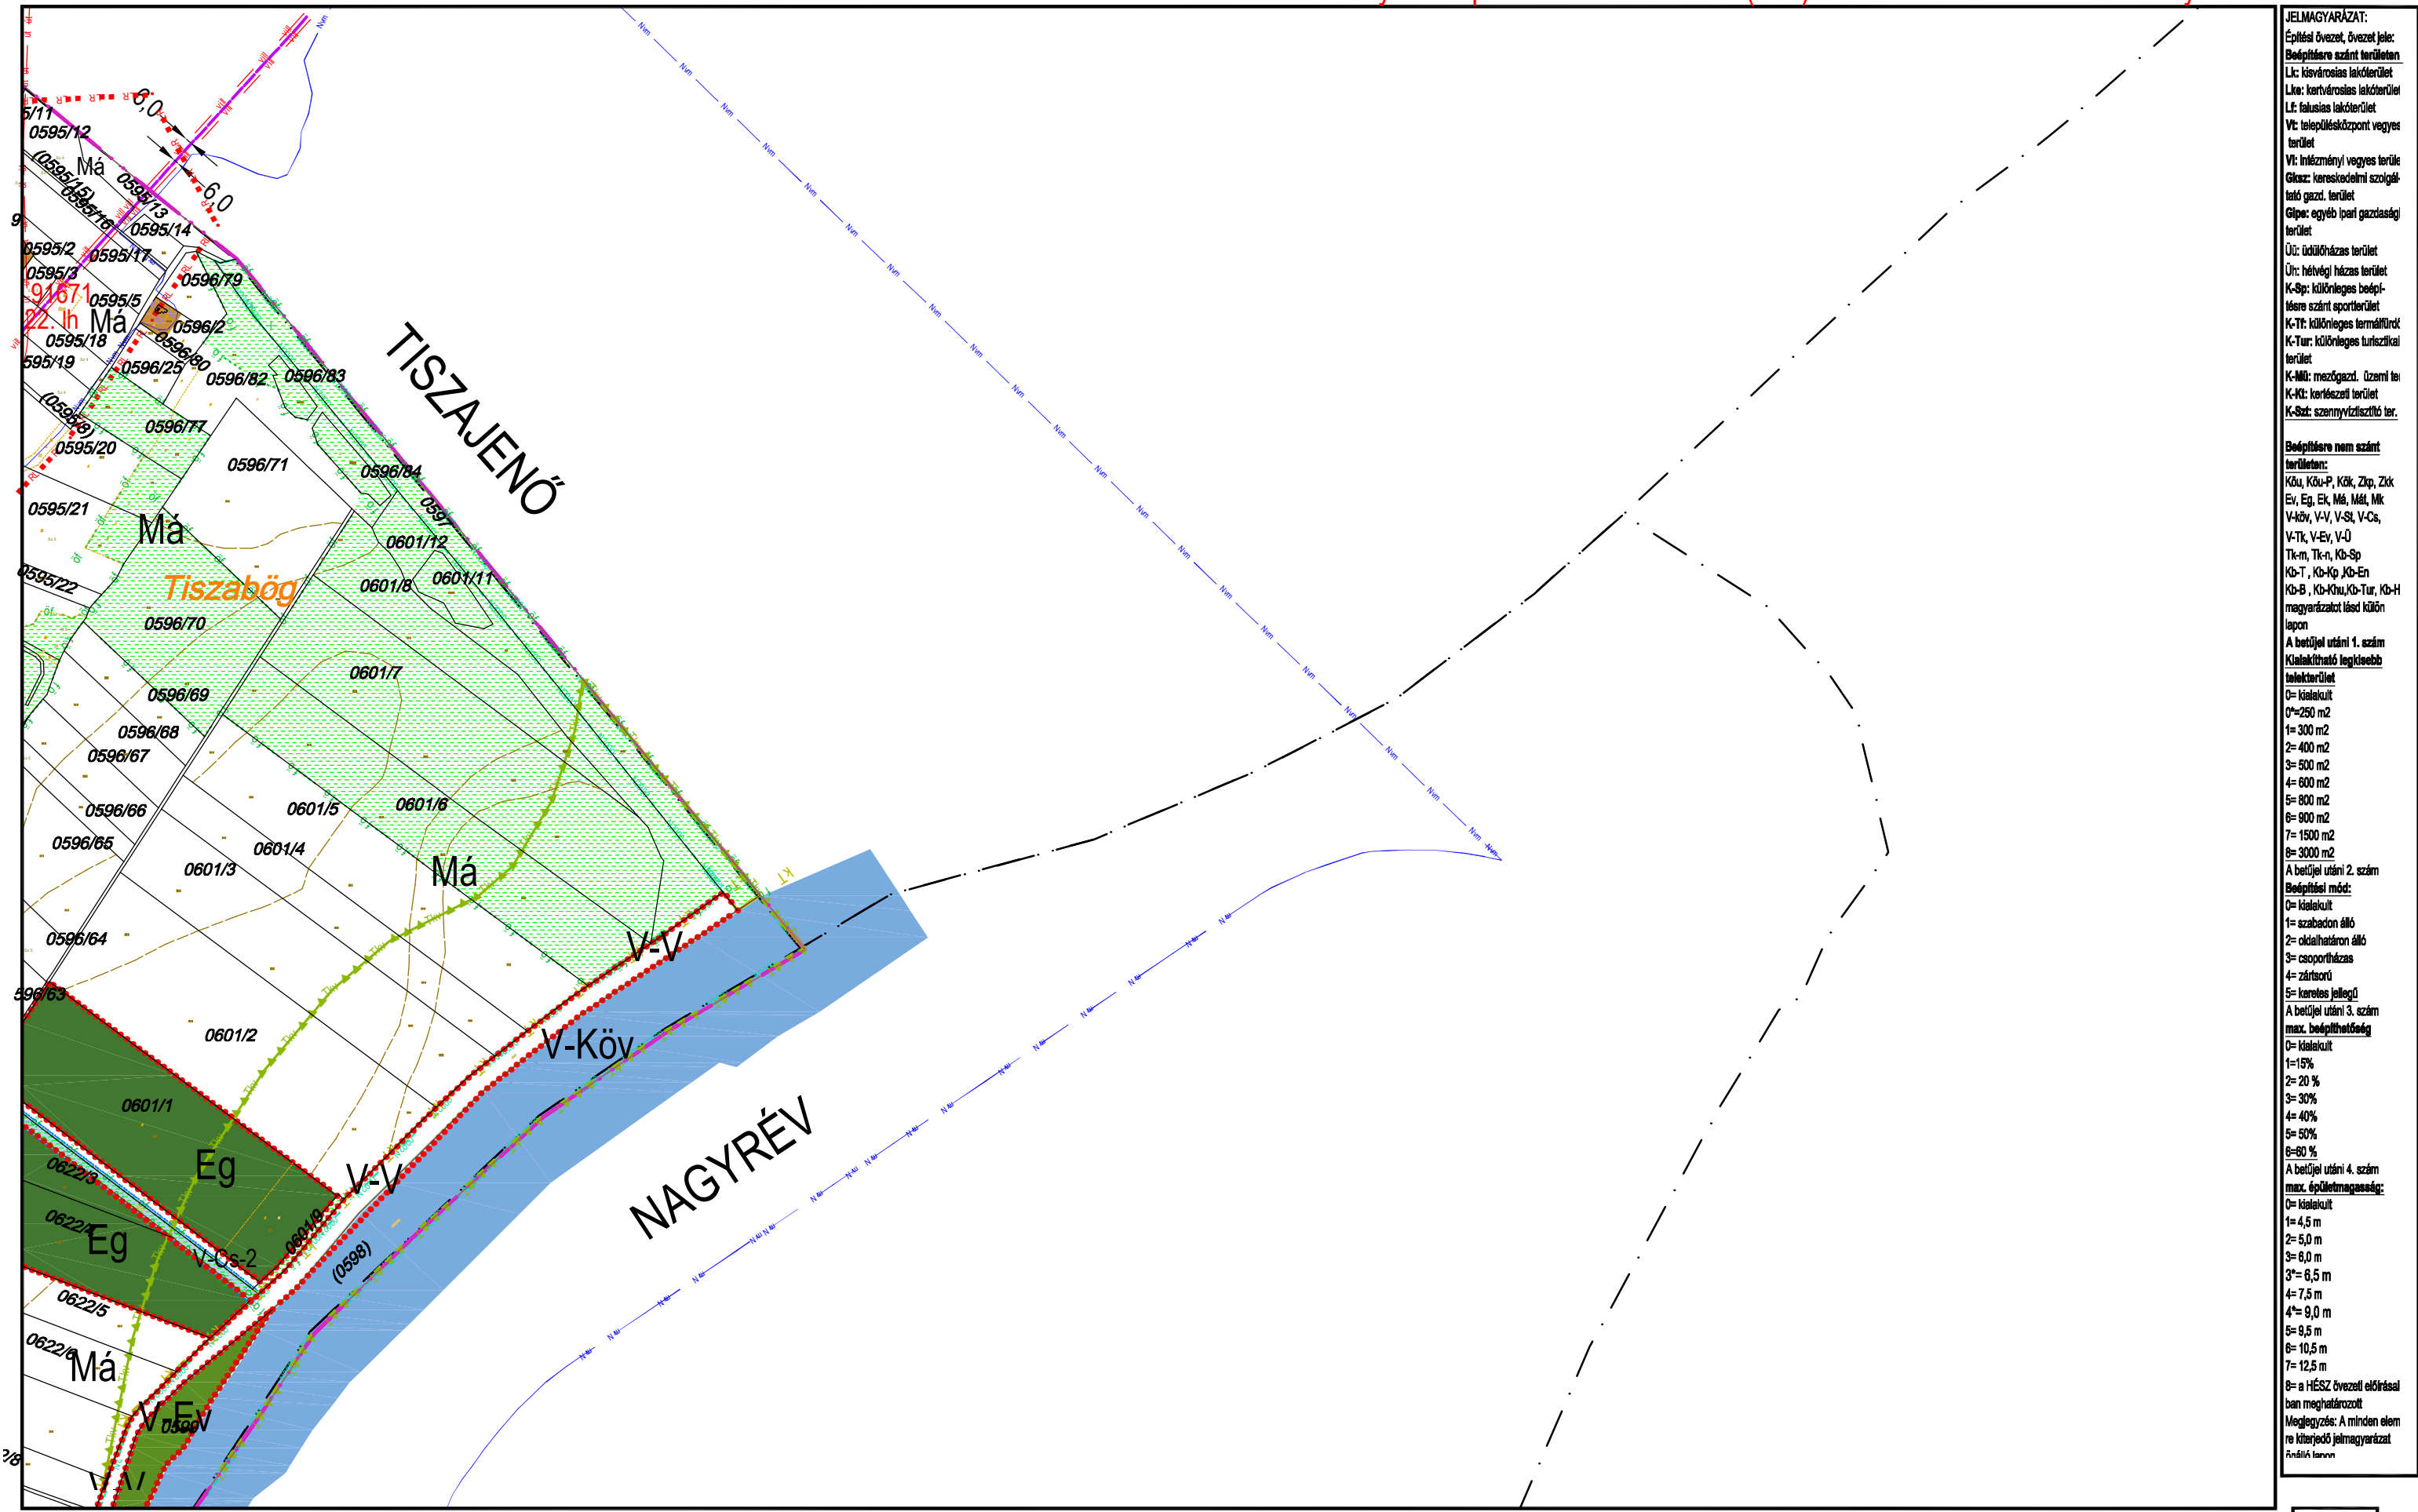

JELMAGYARÁZAT:
Építési övezet, övezet jele:
Beépítendő szánt területen
Lk: kisvárosias lakóterület
Lka: kertvárosias lakóterület
Lf: falusias lakóterület
Vt: településközpont vegyes terület
Vt: intézményi vegyes terület
Gks: kereskedelmi szolgáltató gazd. terület
Gls: egyéb ipari gazdasági terület
Üi: üdülőkész terület
Ür: hétvégi házas terület
K-Sp: különleges beépítésre szánt sportterület
K-Tf: különleges termálterület
K-Tur: különleges turisztikai terület
K-Mü: mezőgazd. üzemi terület
K-Ki: kertészeti terület
K-Sz: szennyvíztisztító terület
Beépítendő nem szánt területen:
Köu, Köu-P, Kök, Zkp, Zkk
Ev, Eg, Ek, Má, Mál, Mk
V-köv, V-V, V-St, V-Cs, V-Tk, V-Ev, V-Ü
Tk-m, Tk-n, Kb-Sp
Kb-T, Kb-Kp, Kb-En
Kb-B, Kb-Khu, Kb-Tur, Kb-H
magyarizatot lásd külön lapon
A betűjel utáni 1. szám
Kialakítható legkisebb telekterület
0= kialakult
0=250 m ²
1= 300 m ²
2= 400 m ²
3= 500 m ²
4= 600 m ²
5= 800 m ²
6= 900 m ²
7= 1500 m ²
8= 3000 m ²
A betűjel utáni 2. szám
Beépítési mód:
0= kialakult
1= szabadon álló
2= oldalhatáron álló
3= csoportelhelyezés
4= zártkörű
5= keresztes jellegű
A betűjel utáni 3. szám
max. beépíthetőség
0= kialakult
1=15%
2= 20 %
3= 30%
4= 40%
5= 50%
6=60 %
A betűjel utáni 4. szám
max. épületmagasság:
0= kialakult
1= 4,5 m
2= 5,0 m
3= 6,0 m
3*= 6,5 m
4= 7,5 m
4*= 9,0 m
5= 9,5 m
6= 10,5 m
7= 12,5 m
8= a HÉSZ övezeti előírásai
ban meghatározott
Megjegyzés: A minden elem
re kiterjedő jelmagyarázat
Árnyék társan

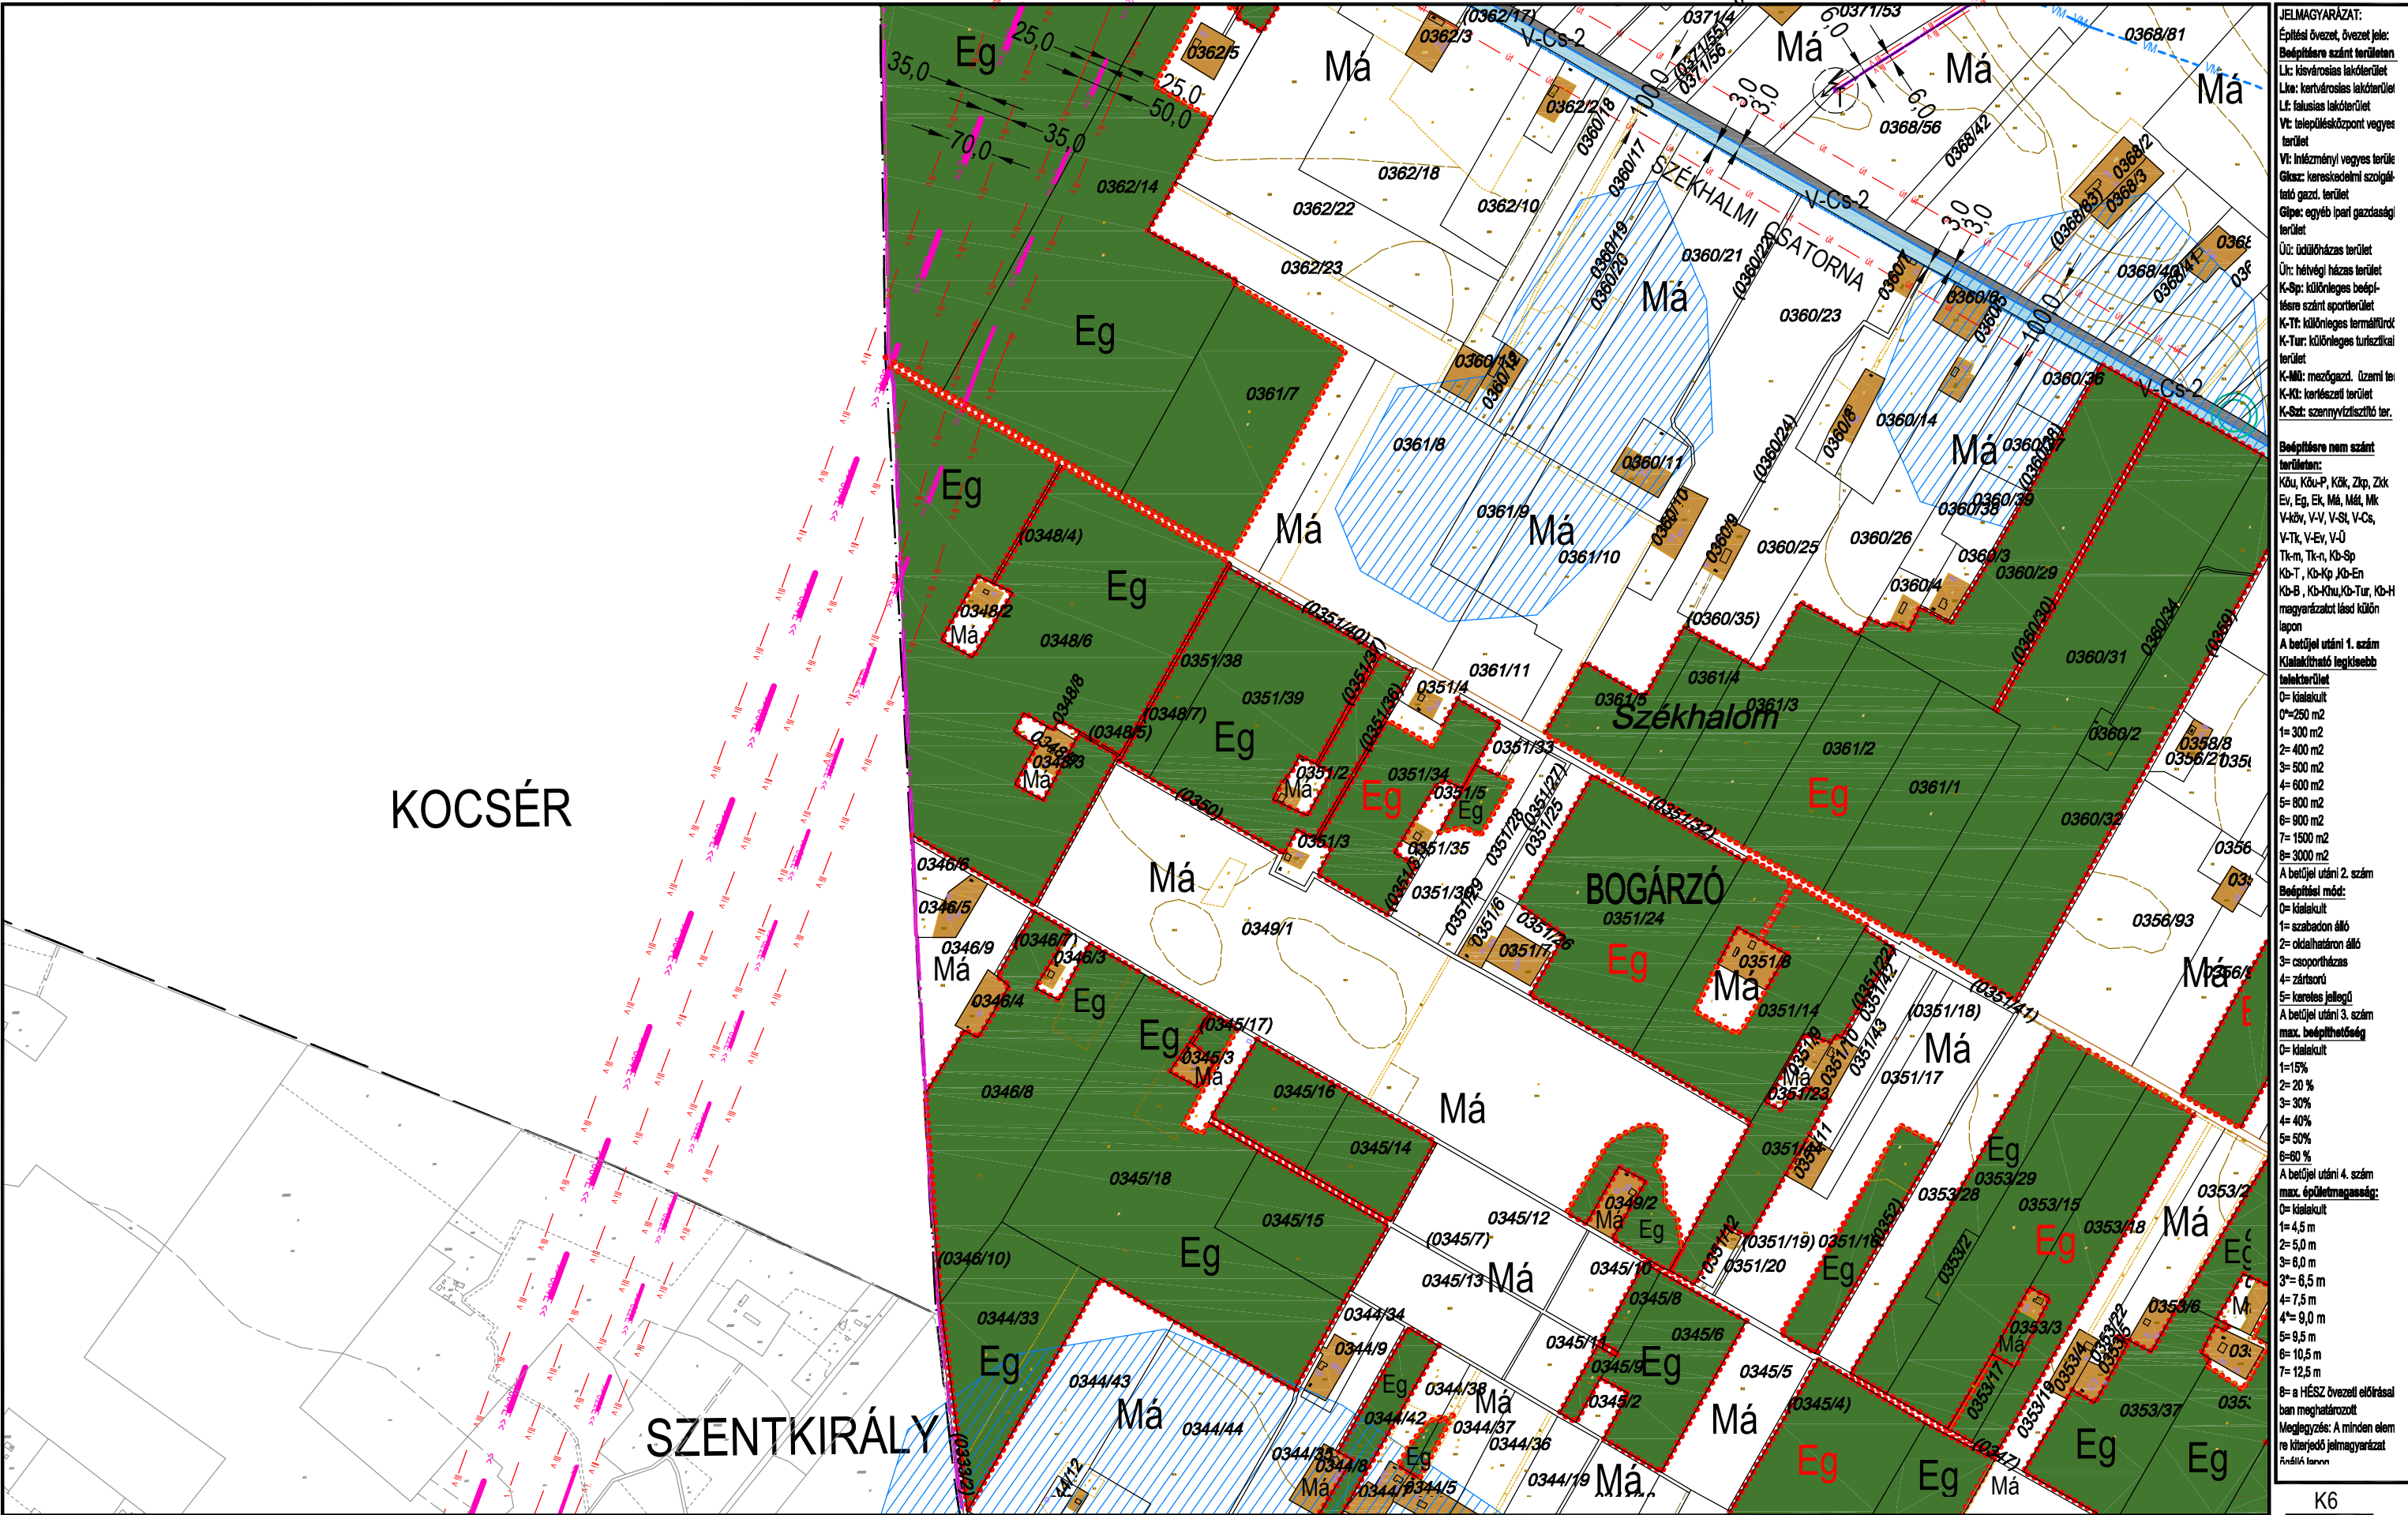

JELMAGYARÁZAT:

Építési övezet, övezeti jele:
Bépfőterület szánt területen
Lk: kisvárosias lakóterület
Lk: kertvárosias lakóterület
Lf: falusias lakóterület
Vt: településközpont vegyes terület
Vt: inézményi vegyes terület
Gk-sz: kereskedelmi szolgáltató gazd. terület
Gk-pe: egyéb ipari gazdasági terület
Üt: üdülőkörzets terület
Ür: hétfélig házas terület
K-Sp: különleges beépítésre szánt sportterület
K-Tt: különleges termálterület
K-Tur: különleges turisztikai terület
K-Mü: mezőgazd. üzemi terület
K-Kt: kertészeti terület
K-Sz: szennyvíztisztító terület

Bépfőterület nem szánt területen:
Kd-u, Kd-u-P, Kd-k, Zk-p, Zk-k
Ev, Eg, Ek, Má, Mál, Mk
V-kö, V-V, V-St, V-Cs, V-Tk, V-Ev, V-Ü
Kb-T, Kb-Kp, Kb-En
Kb-B, Kb-Khu, Kb-Tur, Kb-H
magyarországi és külföldön
A betűjel utáni 1. szám
Kialakítható legkisebb
telekterület
0= kialakult
0=250 m²
1= 300 m²
2= 400 m²
3= 500 m²
4= 600 m²
5= 800 m²
6= 900 m²
7= 1500 m²
8= 3000 m²
A betűjel utáni 2. szám
Beépítési mód:
0= kialakult
1= szabadon álló
2= oldalhatáron álló
3= csoportosítás
4= zártkörű
5= keresztes jellegű
A betűjel utáni 3. szám
max. beépíthetőség
0= kialakult
1=15%
2= 20 %
3= 30%
4= 40%
5= 50%
6= 60 %
A betűjel utáni 4. szám
max. épületmagasság:
0= kialakult
1= 4,5 m
2= 5,0 m
3= 6,0 m
3'= 6,5 m
4= 7,5 m
4'= 9,0 m
5= 9,5 m
6= 10,5 m
7= 12,5 m
8= a HÉSZ övezeti előírásai
ban meghatározott
Megjegyzés: A minden elem
re kiterjedő jelmagyarázat
A táblázatban

TISZAKÉCSKE VÁROS SZABÁLYOZÁSI TERVE

Jóváhagyta Tiszakécske Város Önkormányzat Képviselő-testülete 8/2016.(IV.28.) rendeletével 2016.06.01.hatállyal.
Módosítva a 7/2017.(IV.27.) rendeletével 2017. V. 27. hatállyal, a 13/2021.(VII.29.) rendeletével 2021.VII. 30. hatállyal
Módosítva Tiszakécske Város Önkormányzat Képviselő-testülete 15/2022.(IX.8.) rendeletével 2022. X. 8. hatállyal.



JELMAGYARÁZAT:
Építési övezet, övezet jele:
Bépfőre szánt terület
Lk: kisvárosias lakóterület
Lk+: kertvárosias lakóterület
Lk-: falusias lakóterület
Vt: településközpont vegyes terület
Vt: inézményi vegyes terület
Gk+: kereskedelmi szolgáltató gazd. terület
Gk-: egyéb ipari gazdasági terület
Üt: üdülőkörzasi terület
Ür: hétvégi házas terület
K-Sp: különleges beépítésre szánt sportterület
K-Tt: különleges termálterület
K-Tur: különleges turisztikai terület
K-Mü: mezőgazd. üzemi terület
K-Kt: kertészeti terület
K-Sz: szennyvíztisztító terület

Bépfőre nem szánt terület:
Kü, Kö-P, Kök, Zkp, Zkk
Ev, Eg, Ek, Mál, Mál, Mk
V-Kö, V-V, V-Sl, V-Cs, V-Tk, V-Ev, V-U
Tk-m, Tk-n, Kb-Sp
Kb-T, Kb-Kp, Kb-En
Kb-B, Kb-Km, Kb-Tur, Kb-H
magyarulást lásd külön lapon

A betűjel utáni 1. szám
Kialakítható legkisebb telekterület
0= kialakult
0=250 m²
1= 300 m²
2= 400 m²
3= 500 m²
4= 600 m²
5= 800 m²
6= 900 m²
7= 1500 m²
8= 3000 m²

A betűjel utáni 2. szám
Bépfőre mód:
0= kialakult
1= szabadon álló
2= oldalhatáron álló
3= csoportosítás
4= zártkörű
5= keresztes jellegű

A betűjel utáni 3. szám
max. beépíthetőség
0= kialakult
1=15%
2= 20 %
3= 30%
4= 40%
5= 50%
6= 60 %

A betűjel utáni 4. szám
max. épületmagasság:
0= kialakult
1= 4,5 m
2= 5,0 m
3= 6,0 m
3+= 6,5 m
4= 7,5 m
4+= 9,0 m
5= 9,5 m
6= 10,5 m
7= 12,5 m
8= a HÉSZ övezeti előírásai
ban meghatározott
Megjegyzés: A minden elem
re kiterjedő jelmagyarázat
állandóan

KÉSZÜLT AZ ÁLLAMI ALAPADATOK FELHASZNÁLÁSÁVAL HELYSZÍNI KIEGÉSZÍTÉSSSEL
Alaptérkép szerződés száma: NKP 10431-0309

M=1:8000

K11 **K12** K13
K17

TISZAKÉCSKE VÁROS SZABÁLYOZÁSI TERVE

Jóváhagyta Tiszakécske Város Önkormányzat Képviselő-testülete 8/2016.(IV.28.) rendeletével 2016.06.01.hatállyal.

Módosítva a 13/2021.(VII.29.) rendelettel 2021.VII. 30. hatállyal

Módosítva Tiszakécske Város Önkormányzat Képviselő-testülete 15/2022.(IX.8.) rendeletével 2022. X. 8. hatállyal.



KÉSZÜLT AZ ÁLLAMI ALAPADATOK FELHASZNÁLÁSÁVAL HELYSZÍNI KIEGÉSZÍTÉSSEL


Alaptérkép szerződés száma: NKP 10431-0309

M=1:8000

Diagram illustrating a 3x3 grid structure with nodes labeled K8, K12, K13, K14, and K18. Node K13 is the central node, surrounded by K8 (top), K12 (left), K14 (right), and K18 (bottom). Node K8 is connected to K12, K13, and K14. Node K12 is connected to K8 and K13. Node K14 is connected to K8 and K13. Node K18 is connected to K13.

TISZAKÉCSKE VÁROS SZABÁLYOZÁSI TERVE


Jóváhagyta Tiszakécske Város Önkormányzat Képviselő-testülete 8/2016.(IV.28.) rendeletével 2016.06.01.hatállyal.
Módosítva Tiszakécske Város Önkormányzat Képviselő-testülete 7/2017.(IV.27.) rendeletével 2017. V. 27. hatállyal.
Módosítva Tiszakécske Város Önkormányzat Képviselő-testülete 15/2022.(IX.8.) rendeletével 2022. X. 8. hatállyal.

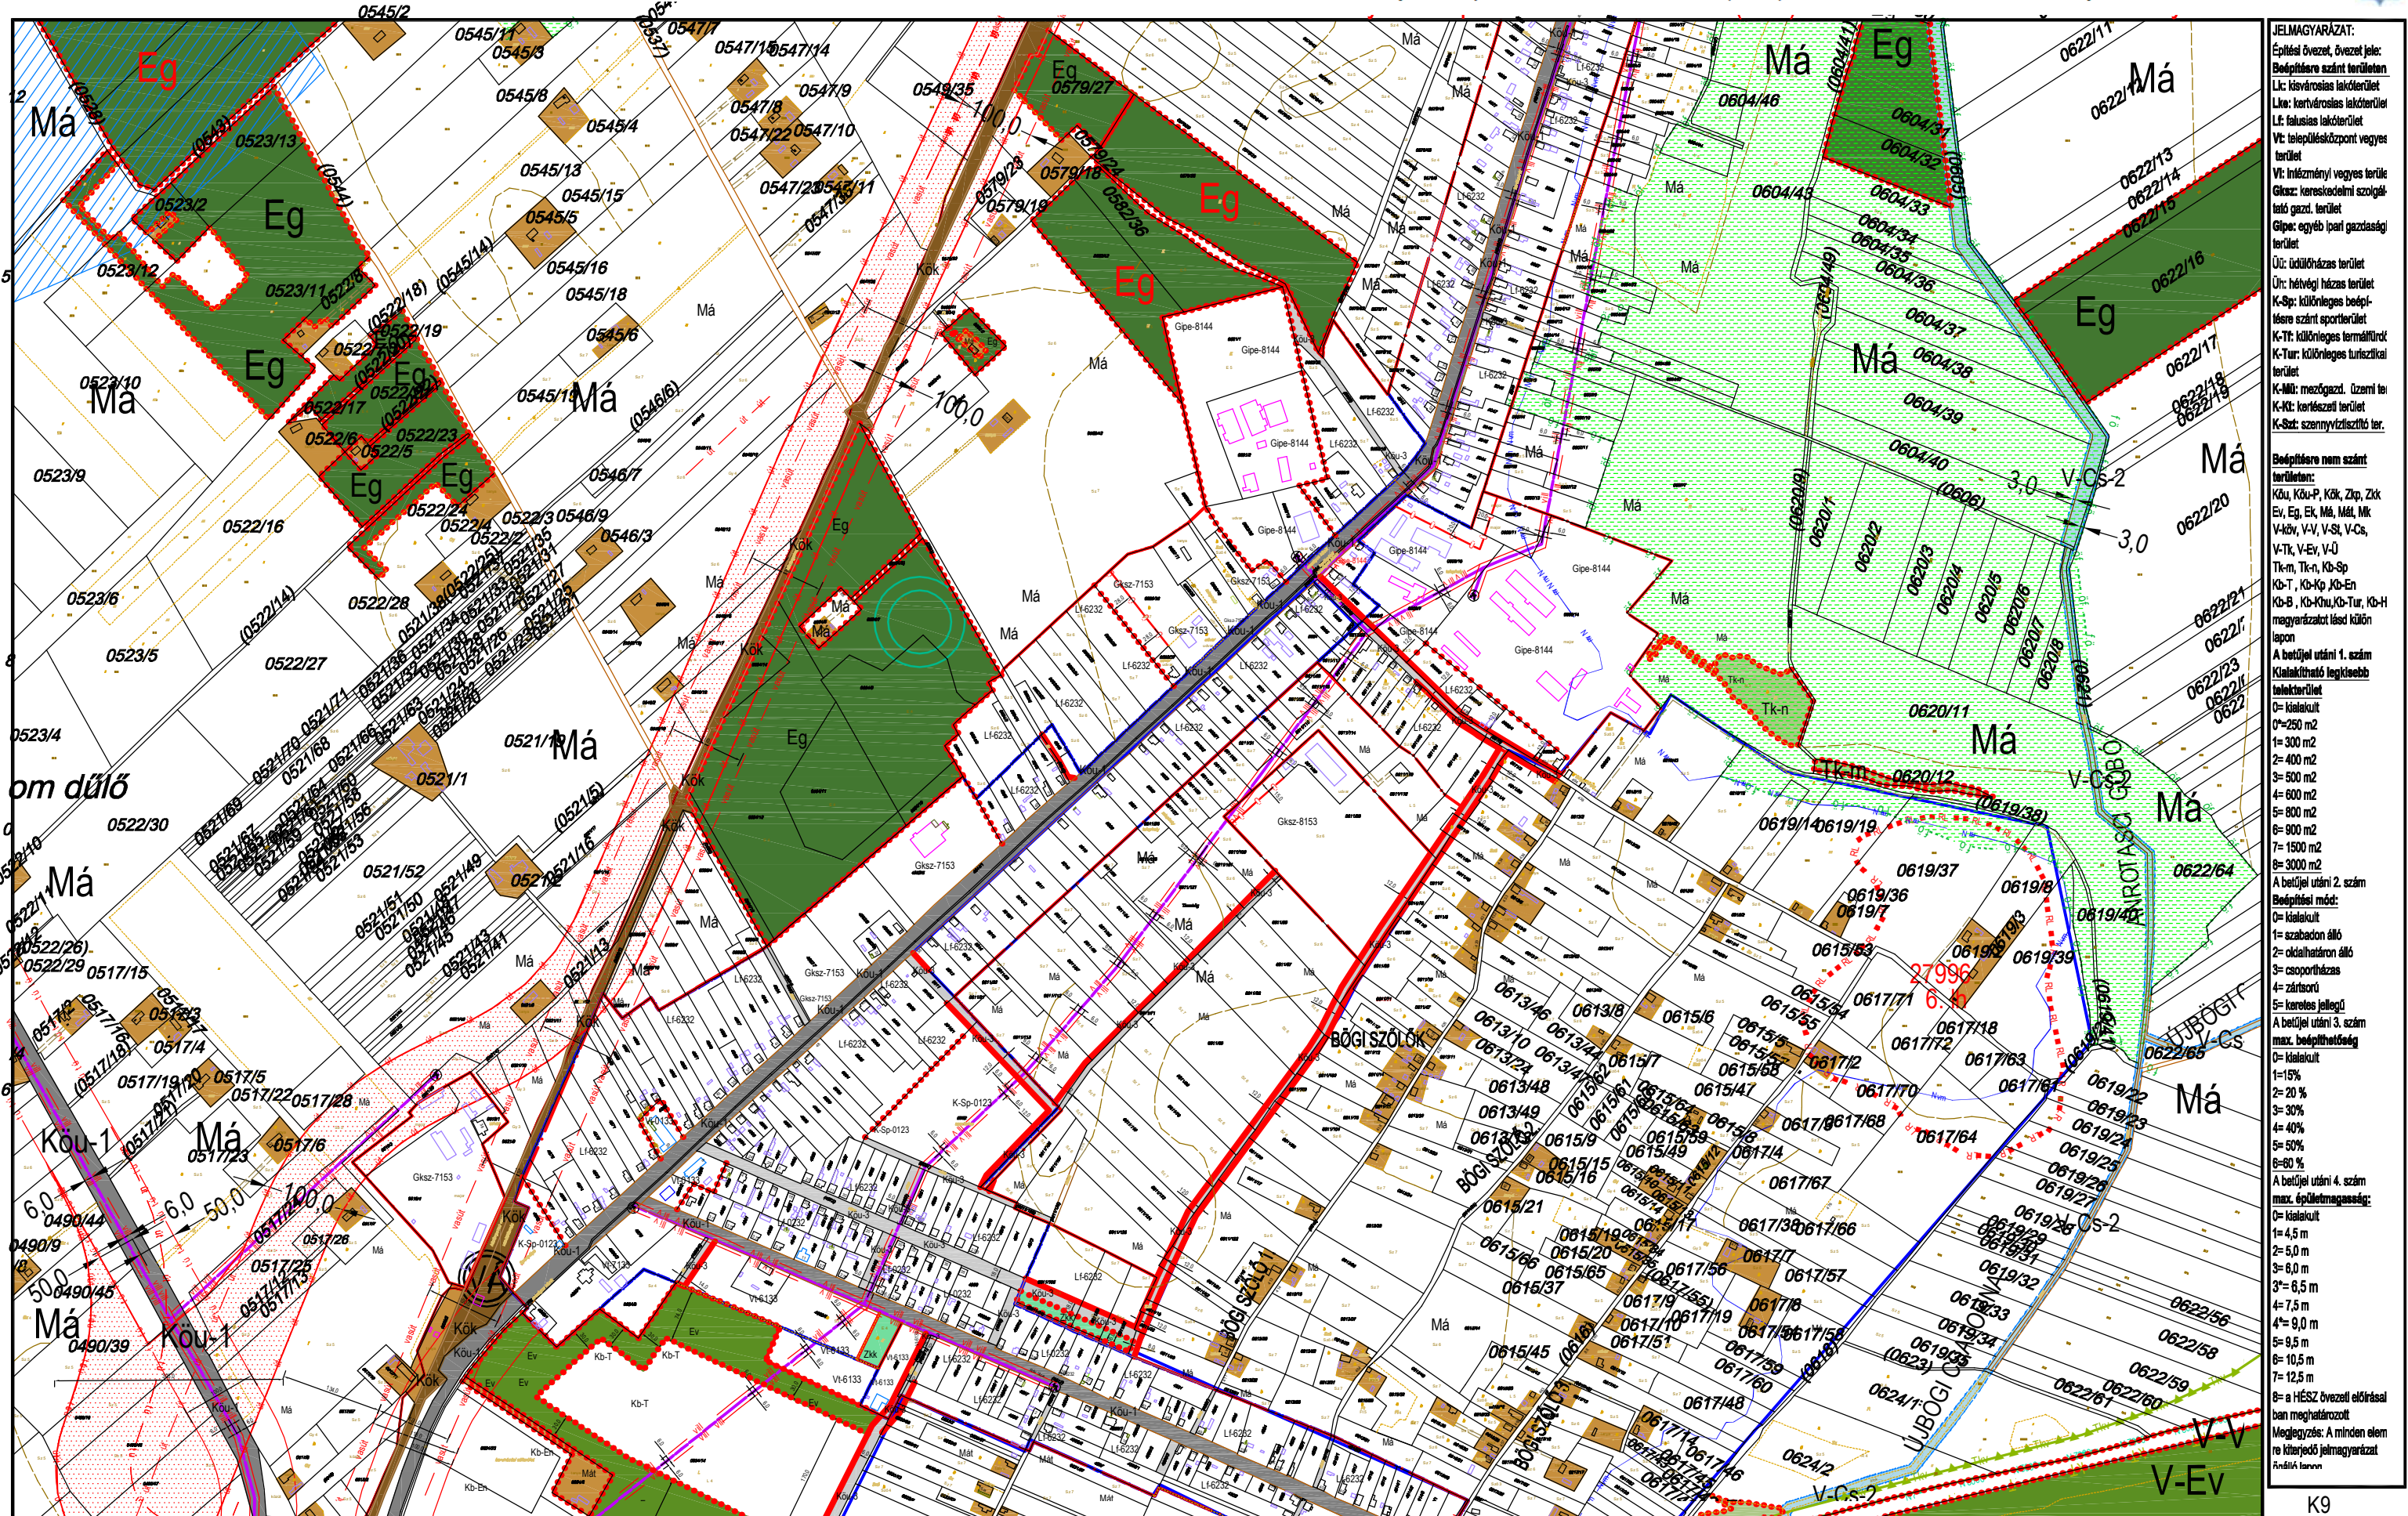

KÉSZÜLT AZ ÁLLAMI ALAPADATOK FELHASZNÁLÁSÁVAL HELYSZÍNI KIEGÉSZÍTÉSSSEL
Alaptérkép szerződés száma: NKP 10431-0309

M=1:8000

K13 K14 K15
K19

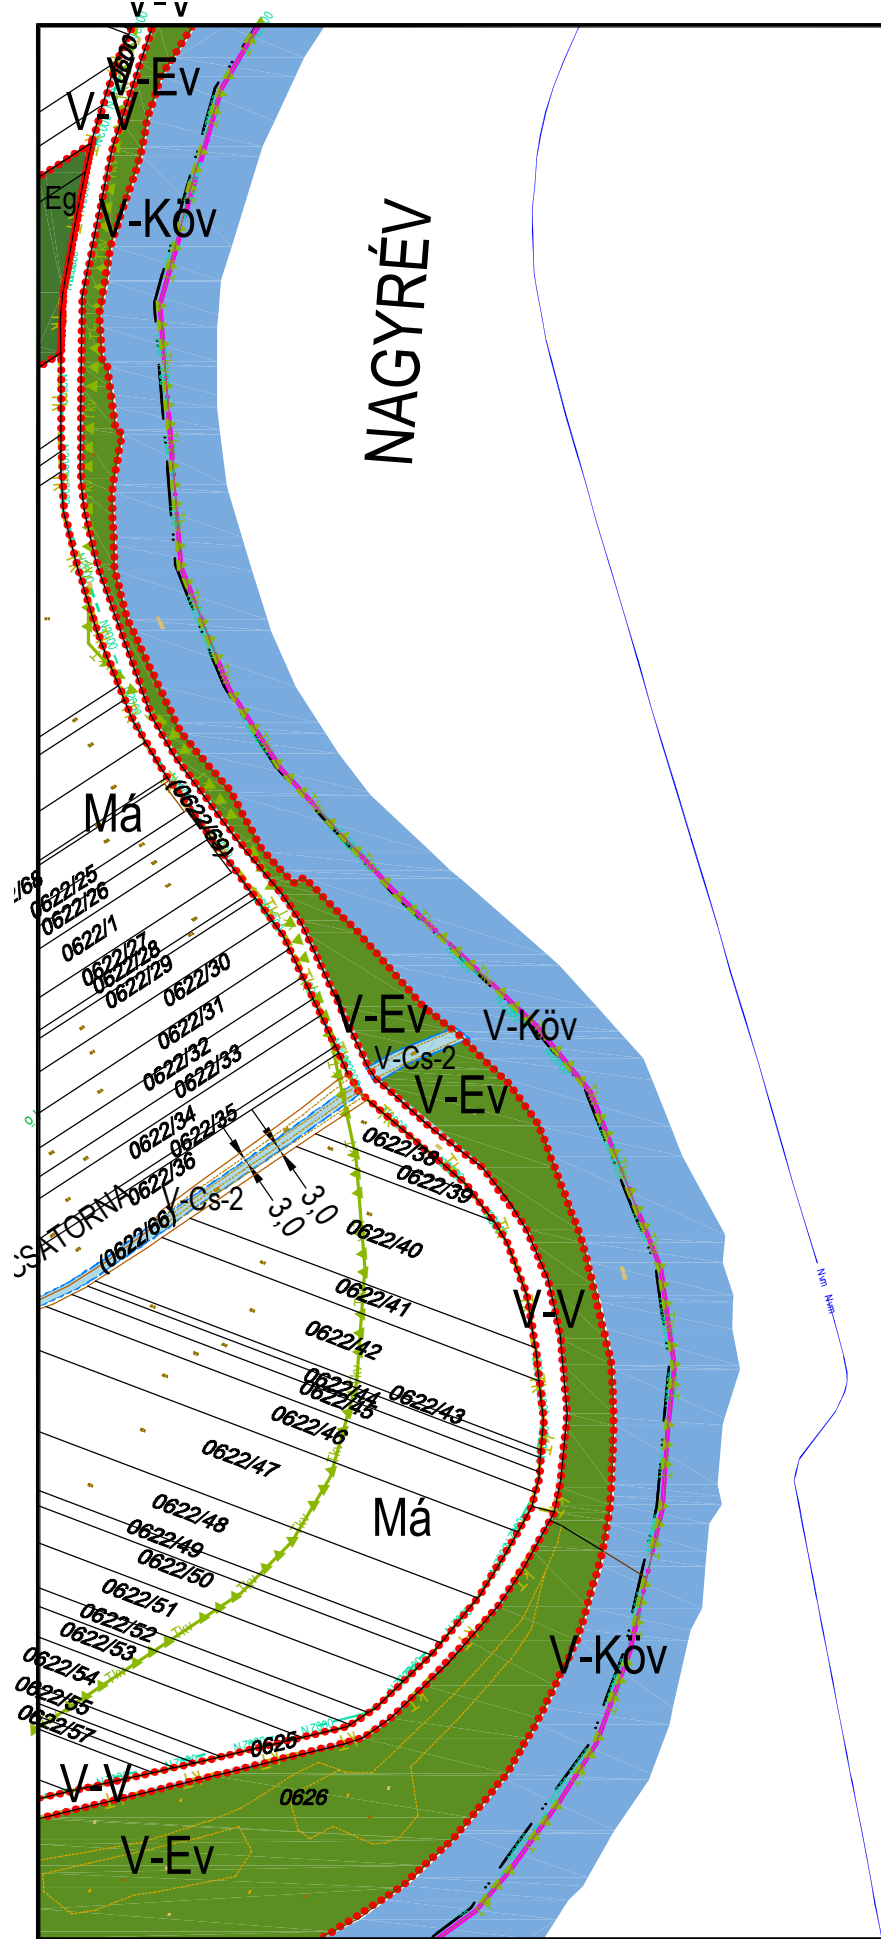

JELMAGYARÁZAT:
Építési övezet, övezet jele:
Beépítési szánt területen
Lk: kisvárosias lakóterület
Lk: kertvárosias lakóterület
Lf: falusias lakóterület
Vt: településközpont vegyes terület
Vt: intézményi vegyes terület
Gks: kereskedelmi szolgáltató gazd. terület
Gkp: egyéb ipari gazdasági terület
Üi: üdülőkörzasi terület
Üh: hétvégi házas terület
K-Sp: különleges beépítésre szánt sportterület
K-Tt: különleges termálterület
K-Tur: különleges turisztikai terület
K-Mü: mezőgazd. üzemi terület
K-Ki: kertes terület
K-Szt: szennyvíztisztító terület
Beépítésre nem szánt területen:
Köu, Köu-P, Kök, Zkp, Zkk
Ev, Eg, Ek, Mál, Mál, Mk
V-köv, V-V, V-St, V-Cs, V-Tk, V-Ev, V-Ü
Tk-m, Tk-n, Kb-Sp
Kb-T, Kb-Kp, Kb-En
Kb-B, Kb-Khu, Kb-Tur, Kb-H
magyarországi és külön
Japon
A betűjel utáni 1. szám
Kialakítható legkisebb
terület:
0= kialakult
0=250 m ²
1= 300 m ²
2= 400 m ²
3= 500 m ²
4= 600 m ²
5= 800 m ²
6= 900 m ²
7= 1500 m ²
8= 3000 m ²
A betűjel utáni 2. szám
Beépítési mód:
0= kialakult
1= szabadon álló
2= oldalhatáron álló
3= csoportosítás
4= zártkörű
5= korlátos jellegű
A betűjel utáni 3. szám
max. beépíthetőség
0= kialakult
1=15%
2= 20 %
3= 30%
4= 40%
5= 50%
6=60 %
A betűjel utáni 4. szám
max. épületmagasság:
0= kialakult
1= 4,5 m
2= 5,0 m
3= 6,0 m
3*= 6,5 m
4= 7,5 m
4*= 9,0 m
5= 9,5 m
6= 10,5 m
7= 12,5 m
8= a HÉSZ övezeti előírásai
ban meghatározott
Megjegyzés: A minden elem
re kiterjedő jelmagyarázat
2022.10.14. napján



JELMAGYARÁZAT:

Építési övezet, övezet jele:
Bépfőterület szánt területen
Lk: kisvárosias lakóterület
Lk+: kertvárosias lakóterület
Lk-: falusias lakóterület
Vt: településközpont vegyes terület
Vt: inézményi vegyes terület
Gk+: kereskedelmi szolgáltató gazd. terület
Gkpe: egyéb ipari gazdasági terület
Üt: üdülőkész terület
Üh: hétvégi ház terület
K-Sp: különleges beépítésre szánt sportterület
K-Tt: különleges termálterület
K-Tur: különleges turisztikai terület
K-Mt: mezőgazd. üzemi terület
K-Kt: kertészeti terület
K-Szt: szennyvíztisztító terület

Beépítésre nem szánt területen:
Kd+, Kd+, P, Kd+, Zk+, Zk-
Ev, Eg, Ek, Má, Mál, Mk
V-kv, V-v, V-st, V-Cs, V-Tk, V-Ev, V-U
Tk-m, Tk-n, Kd-Sp
Kd-T, Kd-Kp, Kd-En
Kd-B, Kd-Khu, Kd-Tur, Kd-H
magyarországi és külön
lapon

A betűjel utáni 1. szám
Kialakítható legkisebb
területterület

0= kialakult
0+=250 m²
1= 300 m²
2= 400 m²
3= 500 m²
4= 600 m²
5= 800 m²
6= 900 m²
7= 1500 m²
8= 3000 m²

A betűjel utáni 2. szám
Beépítési mód:

0= kialakult
1= szabadon álló
2= oldalhatáron álló
3= csoportosítás
4= zártkörű
5= korlátozott jellegű

A betűjel utáni 3. szám
max. beépíthetőség

0= kialakult
1=15%
2= 20 %
3= 30%
4= 40%
5= 50%
6=60 %

A betűjel utáni 4. szám
max. épületmagasság:

0= kialakult
1= 4,5 m
2= 5,0 m
3= 6,0 m
3+= 6,5 m
4= 7,5 m
4+= 9,0 m
5= 9,5 m
6= 10,5 m
7= 12,5 m
8= a HÉSZ övezeti előírásai
ban meghatározott

Megjegyzés: A minden elem
re kiterjedő jelmagyarázat
Árnyék távolság

TISZAKÉCSKE VÁROS SZABÁLYOZÁSI TERVE

Jóváhagyta Tiszakécske Város Önkormányzat Képviselő-testülete 8/2016.(IV.28.) rendeletével 2016.06.01.hatállyal.
Módosítva Tiszakécske Város Önkormányzat Képviselő-testülete 7/2017.(IV.27.) rendeletével 2017. V. 27. hatállyal.
Módosítva Tiszakécske Város Önkormányzat Képviselő-testülete 15/2022.(IX.8.) rendeletével 2022. X. 8. hatállyal.



KÉSZÜLT AZ ÁLLAMI ALAPADATOK FELHASZNÁLÁSÁVAL HELYSZÍNI KIEGÉSZÍTÉSSSEL
Alaptérkép szerződés száma: NKP 10431-0309

M=1:8000

K12
K16
K17
K22
K18



JELMAGYARÁZAT:
Építési övezet, övezet jele:
Bépfőre szánt területen
Lk: kisvárosias lakóterület
Lk: kertvárosias lakóterület
Lk: falusias lakóterület
Vt: településközpont vegyes terület
Vt: inézményi vegyes terület
Gksz: kereskedelmi szolgálató gazd. terület
Gipe: egyéb ipari gazdasági terület
Út: údközház terület
Út: hétfé házas terület
K-Sp: különleges beépítésre szánt terület
K-Tt: különleges termelői terület
K-Tur: különleges turisztikai terület
K-Mu: mezőgazd. üzemi terület
K-Ki: közlekedési terület
K-Sz: szennyvíztisztító terület

Beépítésre nem szánt terület:
Köu, Köu-P, Kök, Zkp, Zk, Ev, Eg, Ek, Má, Mál, Mk, V-kö, V-V, V-Sz, V-Cs, V-Tk, V-Ev, V-U, Tk-m, Tk-n, Kb-Sp, Kb-T, Kb-Kp, Kb-En, Kb-B, Kb-Khu, Kb-Tur, Kb-H magyarázatot lásd külön lapon
A betűjel utáni 1. szám kialakítható legkisebb terület:
0= kialekult
0=250 m²
1= 300 m²
2= 400 m²
3= 500 m²
4= 600 m²
5= 800 m²
6= 900 m²
7= 1500 m²
8= 3000 m²

A betűjel utáni 2. szám Beépítési mód:
0= kialekult
1= szabadon álló
2= oldalhatáron álló
3= csoportosítás
4= zártkörű
5= korlátos jellegű
A betűjel utáni 3. szám max. épületmagasság:
0= kialekult
1=15%
2= 20 %
3= 30%
4= 40%
5= 50%
6= 60 %

A betűjel utáni 4. szám max. épületmagasság:
0= kialekult
1= 4,5 m
2= 5,0 m
3= 6,0 m
3'= 6,5 m
4= 7,5 m
4'= 9,0 m
5= 9,5 m
6= 10,5 m
7= 12,5 m
8= a HÉSZ övezeti előírásával meghatározott
Megjegyzés: A minden elem kiterjedő jelmagyarázat és táblázat

KÉSZÜLT AZ ÁLLAMI ALAPADATOK FELHASZNÁLÁSÁVAL HELYSZÍNI KIEGÉSZÍTÉSSSEL

Alaptérkép szerződés száma: NKP 10431-0309

M=1:8000

K13
K17 **K18** K19
K23

TISZAKÉCSKE VÁROS SZABÁLYOZÁSI TERVE

Jóváhagyta Tiszakécske Város Önkormányzat Képviselő-testülete 8/2016.(IV.28.) rendeletével 2016.06.01.hatállyal.
Módosítva Tiszakécske Város Önkormányzat Képviselő-testülete 7/2017.(IV.27.) rendeletével 2017. V. 27. hatállyal.
Módosítva Tiszakécske Város Önkormányzat Képviselő-testülete 15/2022.(IX.8.) rendeletével 2022. X. 8. hatállyal.



JELMAGYARÁZAT:
Építési övezet, övezet jele:
B: beépítendő szánt terület
Lk: kisvárosias lakóterület
Lk: kertvárosias lakóterület
Lf: falusias lakóterület
Vt: településközpont vegyes terület
Vt: intézményi vegyes terület
Gksz: kereskedelmi szolgáltató gazdasági terület
Glsz: egyéb ipari gazdasági terület
Ü: üdülőkörnyezet terület
Ü: hétvégi házas terület
K-Sp: különleges beépítésre szánt sportterület
K-Tt: különleges termálterület
K-Tur: különleges turisztikai terület
K-Mü: mezőgazd. üzemi terület
K-Ki: kertészeti terület
K-Sz: szennyvíztisztító terület

Beépítésre nem szánt területek:
Köu, Köu-P, Kök, Zkp, Zkk
Ev, Eg, Ek, Mä, Mät, Mk
V-köv, V-V, V-St, V-Cs, V-Tk, V-Ev, V-Ü
Tk-m, Tk-n, Kb-Sp
Kb-T, Kb-Kp, Kb-En
Kb-B, Kb-Köu, Kb-Tur, Kb-H
magyarországi és külön

A betűjel utáni 1. szám
Kialakítható legkisebb telekterület:
0= kialekult
0=250 m²
1= 300 m²
2= 400 m²
3= 500 m²
4= 600 m²
5= 800 m²
6= 900 m²
7= 1500 m²
8= 3000 m²

A betűjel utáni 2. szám
Beépítési mód:
0= kialekult
1= szabadon álló
2= oldalhatáron álló
3= csoportosítás
4= zártkörű
5= keresztes jellegű

A betűjel utáni 3. szám
max. beépíthetőség
0= kialekult
1=15%
2= 20 %
3= 30%
4= 40%
5= 50%
6=60 %


A betűjel utáni 4. szám
max. épületmagasság:
0= kialekult
1= 4,5 m
2= 5,0 m
3= 6,0 m
3*= 6,5 m
4= 7,5 m
4*= 9,0 m
5= 9,5 m
6= 10,5 m
7= 12,5 m

8= a HÉSZ övezeti előírásai
ban meghatározott
Megjegyzés: A minden elem
re kiterjedő jelmagyarázat
mellékletben

KÉSZÜLT AZ ÁLLAMI ALAPADATOK FELHASZNÁLÁSÁVAL HELYSZÍNI KIEGÉSZÍTÉSSSEL
Alaptérkép szerződés száma: NKP 10431-0309

M=1:8000


K18 **K19** K20
K24

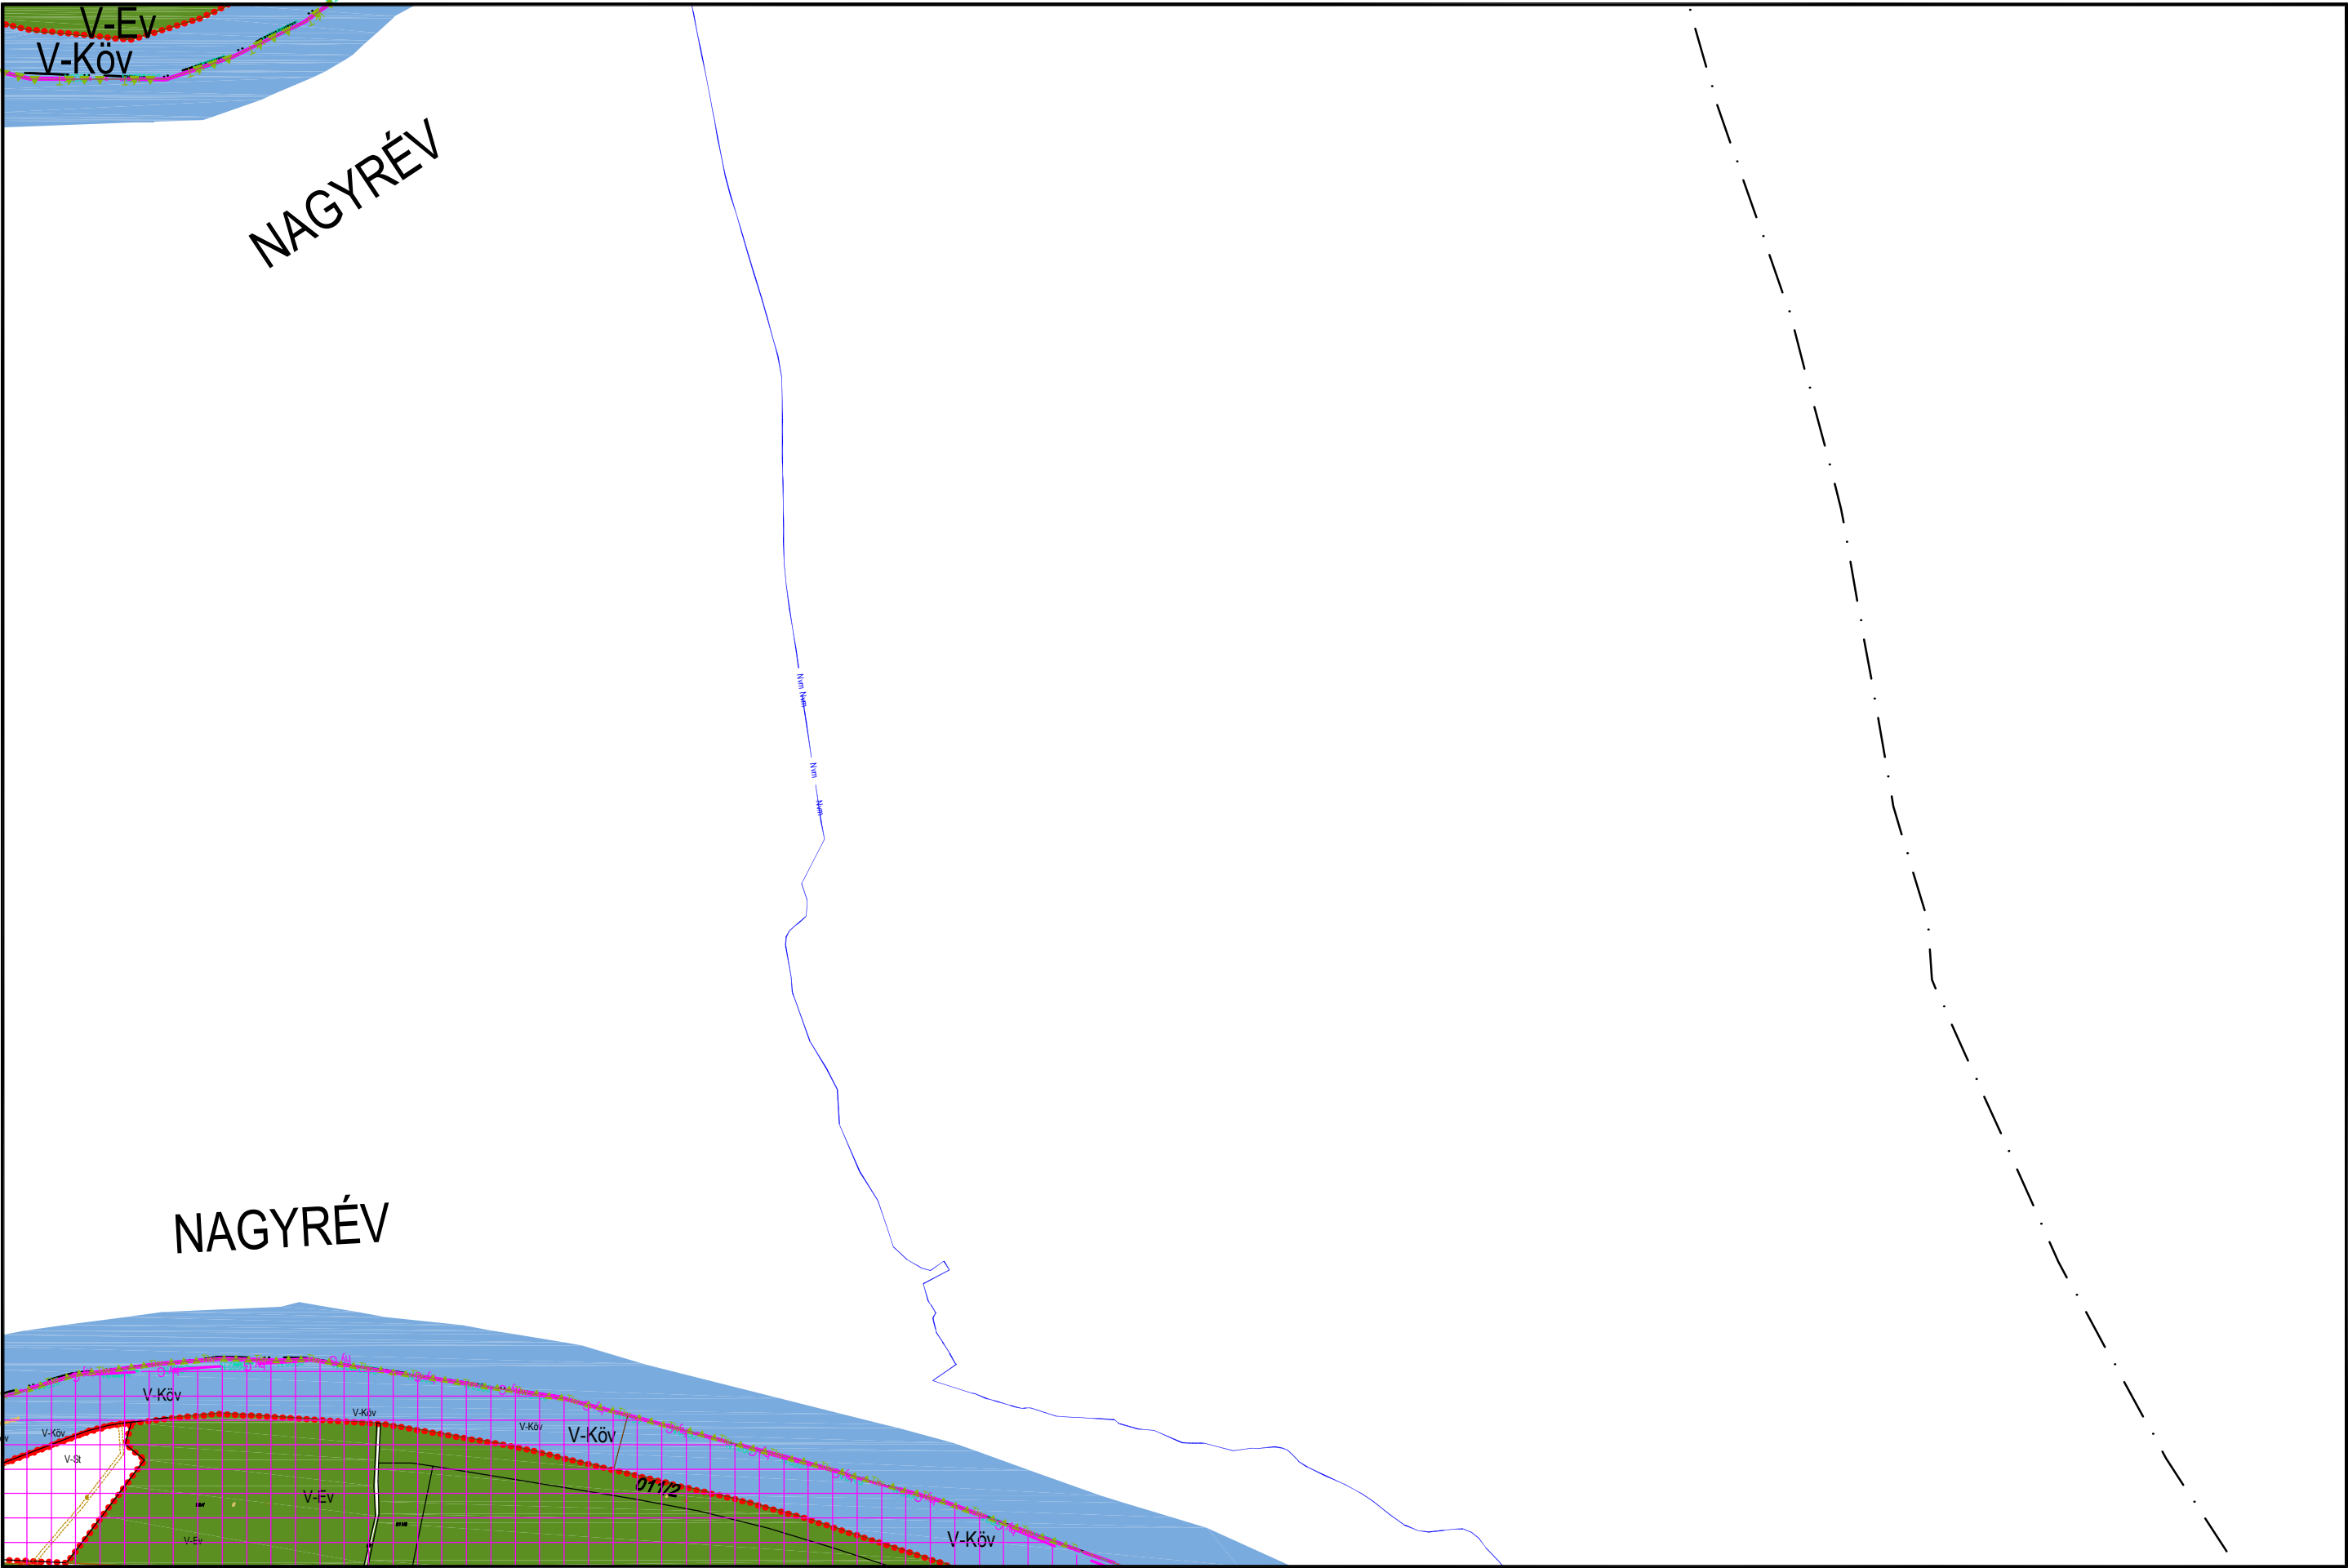

JELMAGYARÁZAT:
Építési övezet, övezet jele:
Beépítési szánt területen
Lk: kisvárosias lakóterület
Lk: kertvárosias lakóterület
Lf: falusias lakóterület
Vt: településközpont vegyes terület
Vt: intézményi vegyes terület
Gks: kereskedelmi szolgáltató gazd. terület
Gipe: egyéb ipari gazdasági terület
Üi: üdülőkész terület
Üh: hétvégi házas terület
K-Sp: különleges beépítésre szánt sportterület
K-Tf: különleges termálterület
K-Tur: különleges turisztikai terület
K-Mü: mezőgazd. üzemi terület
K-Ki: kertészeti terület
K-Szt: szennyvíztisztító terület
Beépítésre nem szánt területen:
Köu, Köu-P, Kök, Zkp, Zkp
Ev, Eg, Ek, Mál, Mál, Mk
V-köv, V-V, V-St, V-Cs, V-Tk, V-Ev, V-Ü
Tk-m, Tk-n, Kb-Sp
Kb-T, Kb-Kp, Kb-En
Kb-B, Kb-Khu, Kb-Tur, Kb-H
magyarországi és külön
japon
A betűjel utáni 1. szám
Kialakítható legkisebb
terület
0= kialakult
0=250 m2
1= 300 m2
2= 400 m2
3= 500 m2
4= 600 m2
5= 800 m2
6= 900 m2
7= 1500 m2
8= 3000 m2
A betűjel utáni 2. szám
Beépítési mód:
0= kialakult
1= szabadon álló
2= oldalhatáron álló
3= csoportosítás
4= zártkörű
5= korlátozott jellegű
A betűjel utáni 3. szám
max. beépíthetőség
0= kialakult
1=15%
2= 20 %
3= 30%
4= 40%
5= 50%
6=60 %
A betűjel utáni 4. szám
max. épületmagasság:
0= kialakult
1= 4,5 m
2= 5,0 m
3= 6,0 m
3*= 6,5 m
4= 7,5 m
4*= 9,0 m
5= 9,5 m
6= 10,5 m
7= 12,5 m
8= a HÉSZ övezeti előírásai
ban meghatározott
Megjegyzés: A minden elem
re kiterjedő jelmagyarázat
2022. évi 1. sz. módosítás

TISZAKÉCSKE VÁROS SZABÁLYOZÁSI TERVE

Jóváhagyta Tiszakécske Város Önkormányzat Képviselő-testülete 8/2016.(IV.28.) rendeletével 2016.06.01.hatállyal.
Módosítva Tiszakécske Város Önkormányzat Képviselő-testülete 15/2022.(IX.8.) rendeletével 2022. X. 8. hatállyal.

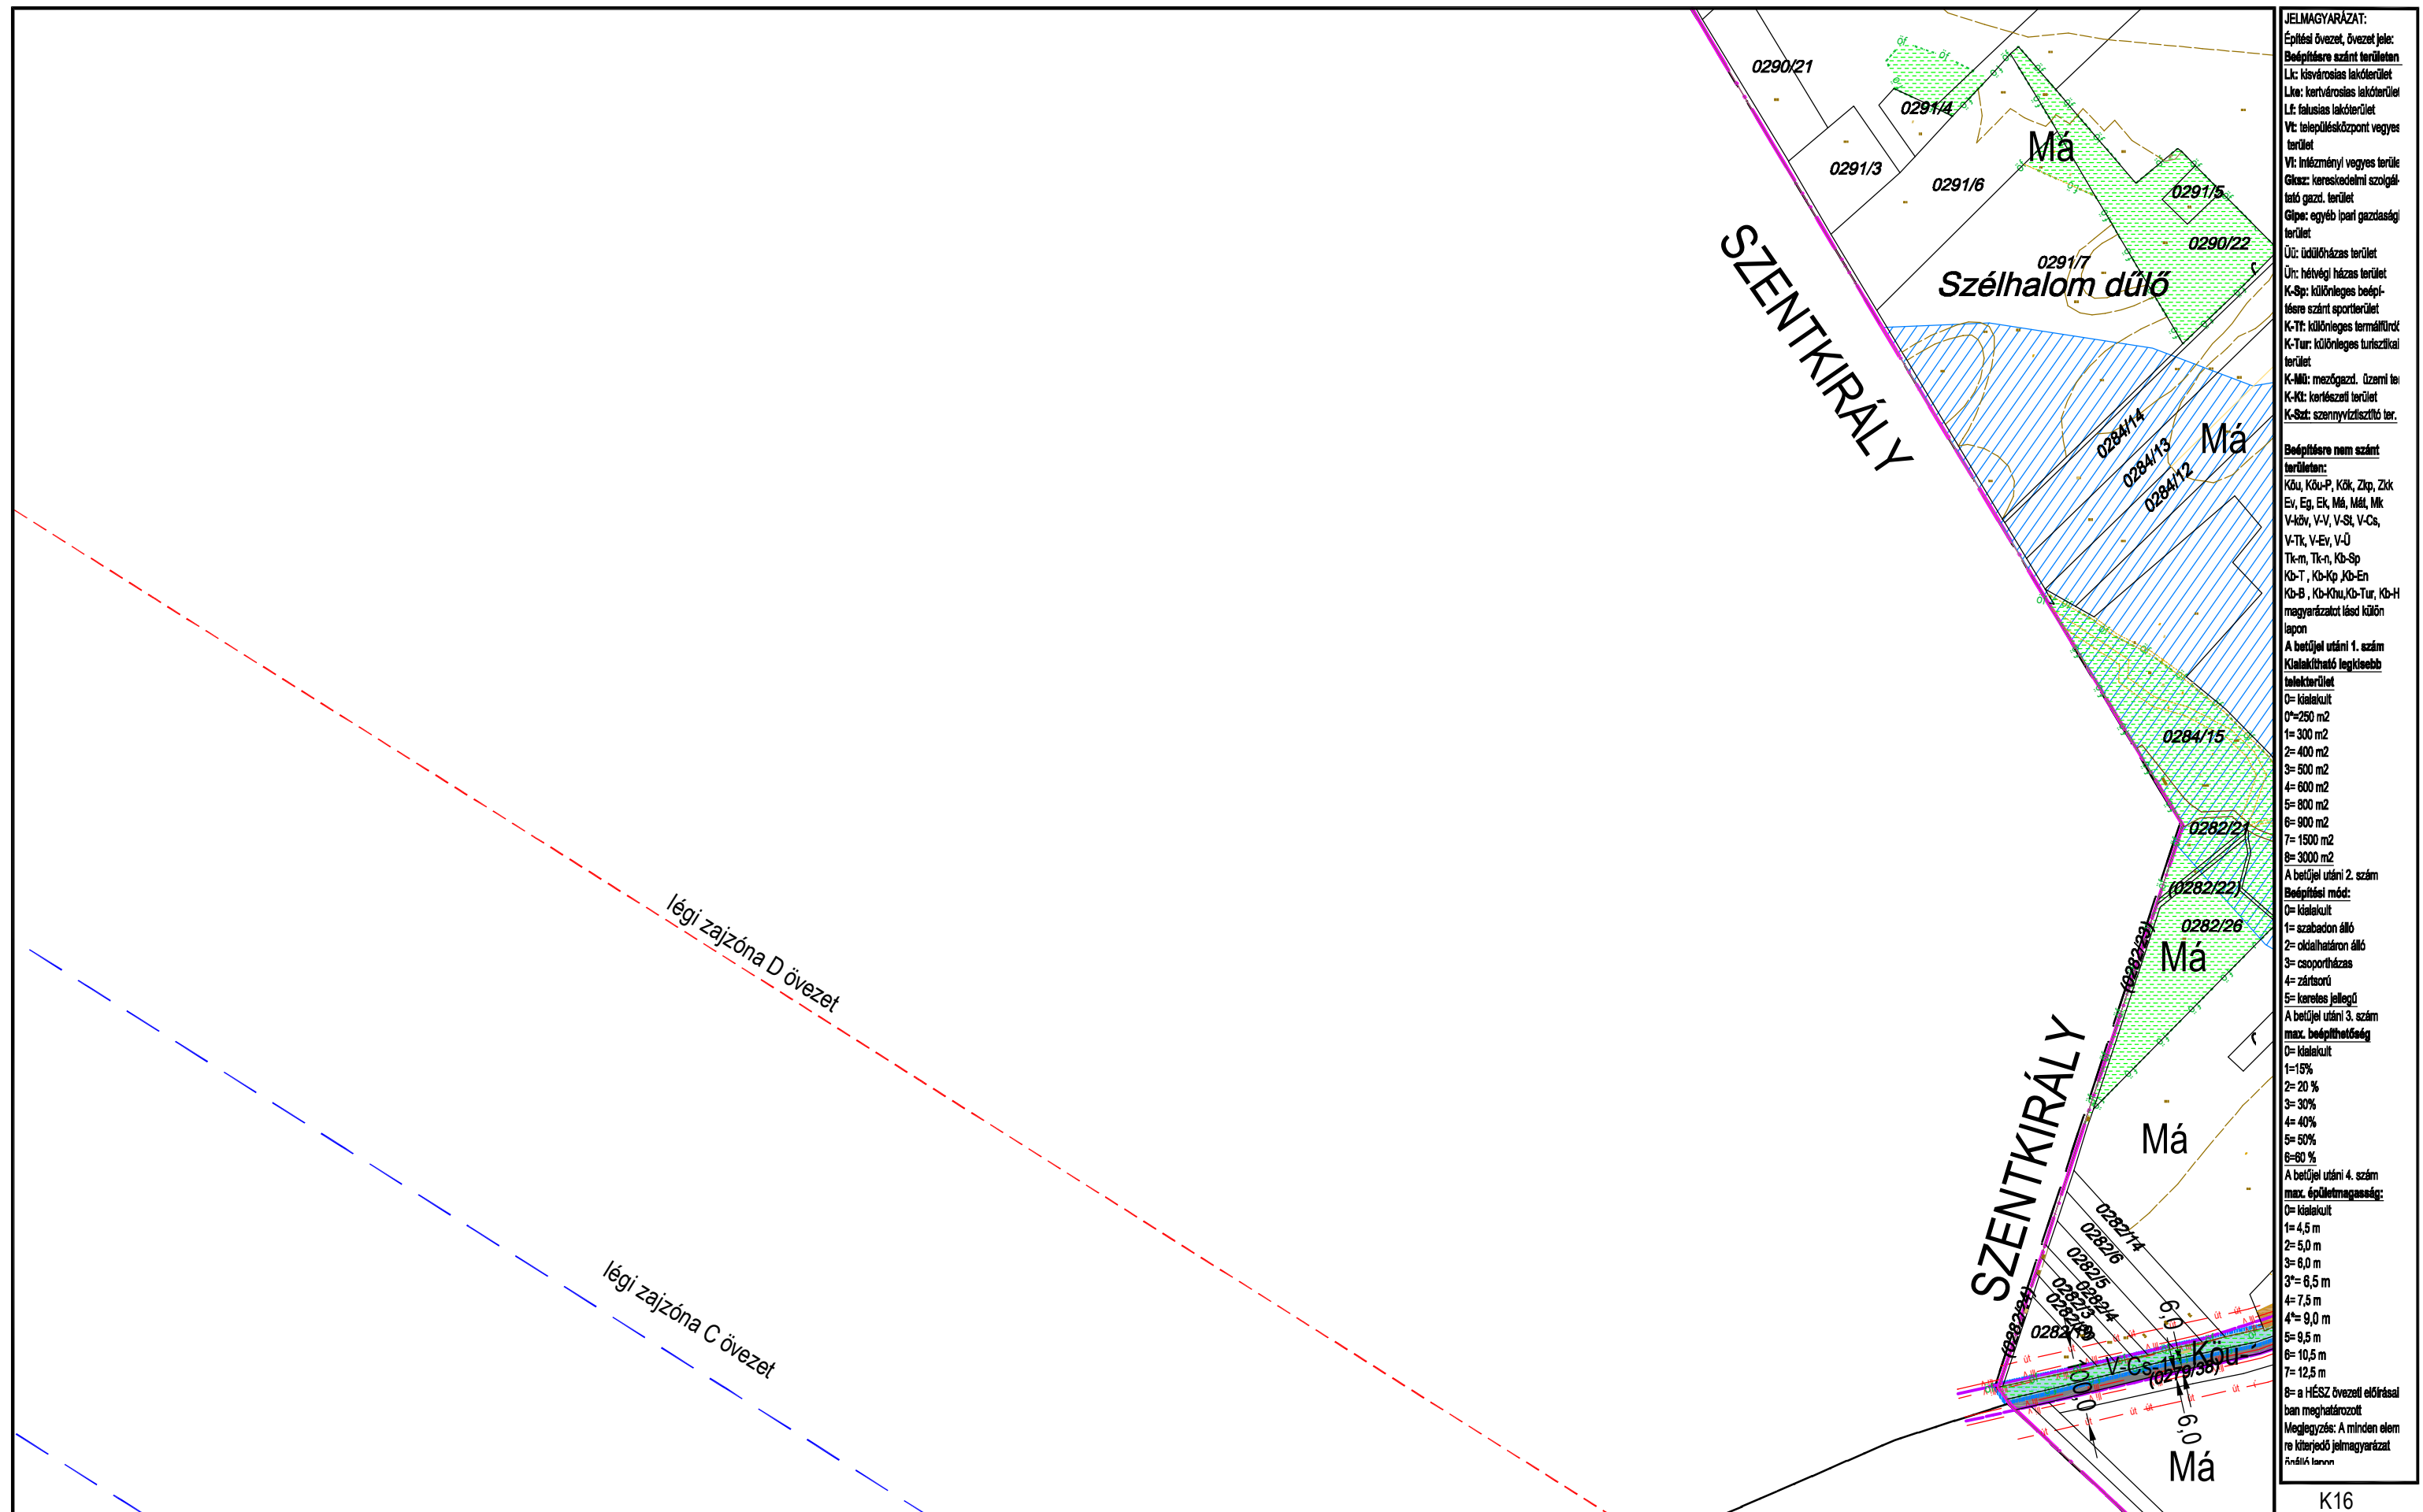


KÉSZÜLT AZ ÁLLAMI ALAPADATOK FELHASZNÁLÁSÁVAL HELYSZÍNI KIEGÉSZÍTÉSSEL
Alaptérkép szerződés száma: NKP 10431-0309

M=1:8000

K16
K21 K22
K26

TISZAKÉCSKE VÁROS SZABÁLYOZÁSI TERVE *

Jóváhagyta Tiszakécske Város Önkormányzat Képviselő-testülete 8/2016.(IV.28.) rendeletével 2016.06.01. hatállyal
Módosítva a 15/2022.(IX.8.) rendelettel 2022. X.8-i hatállyal
Módosítva Tiszakécske Város Önkormányzata Képviselő-testületének 22/2023. (X.26.) sz.rendeletével 2023.X.27-i hatállyal

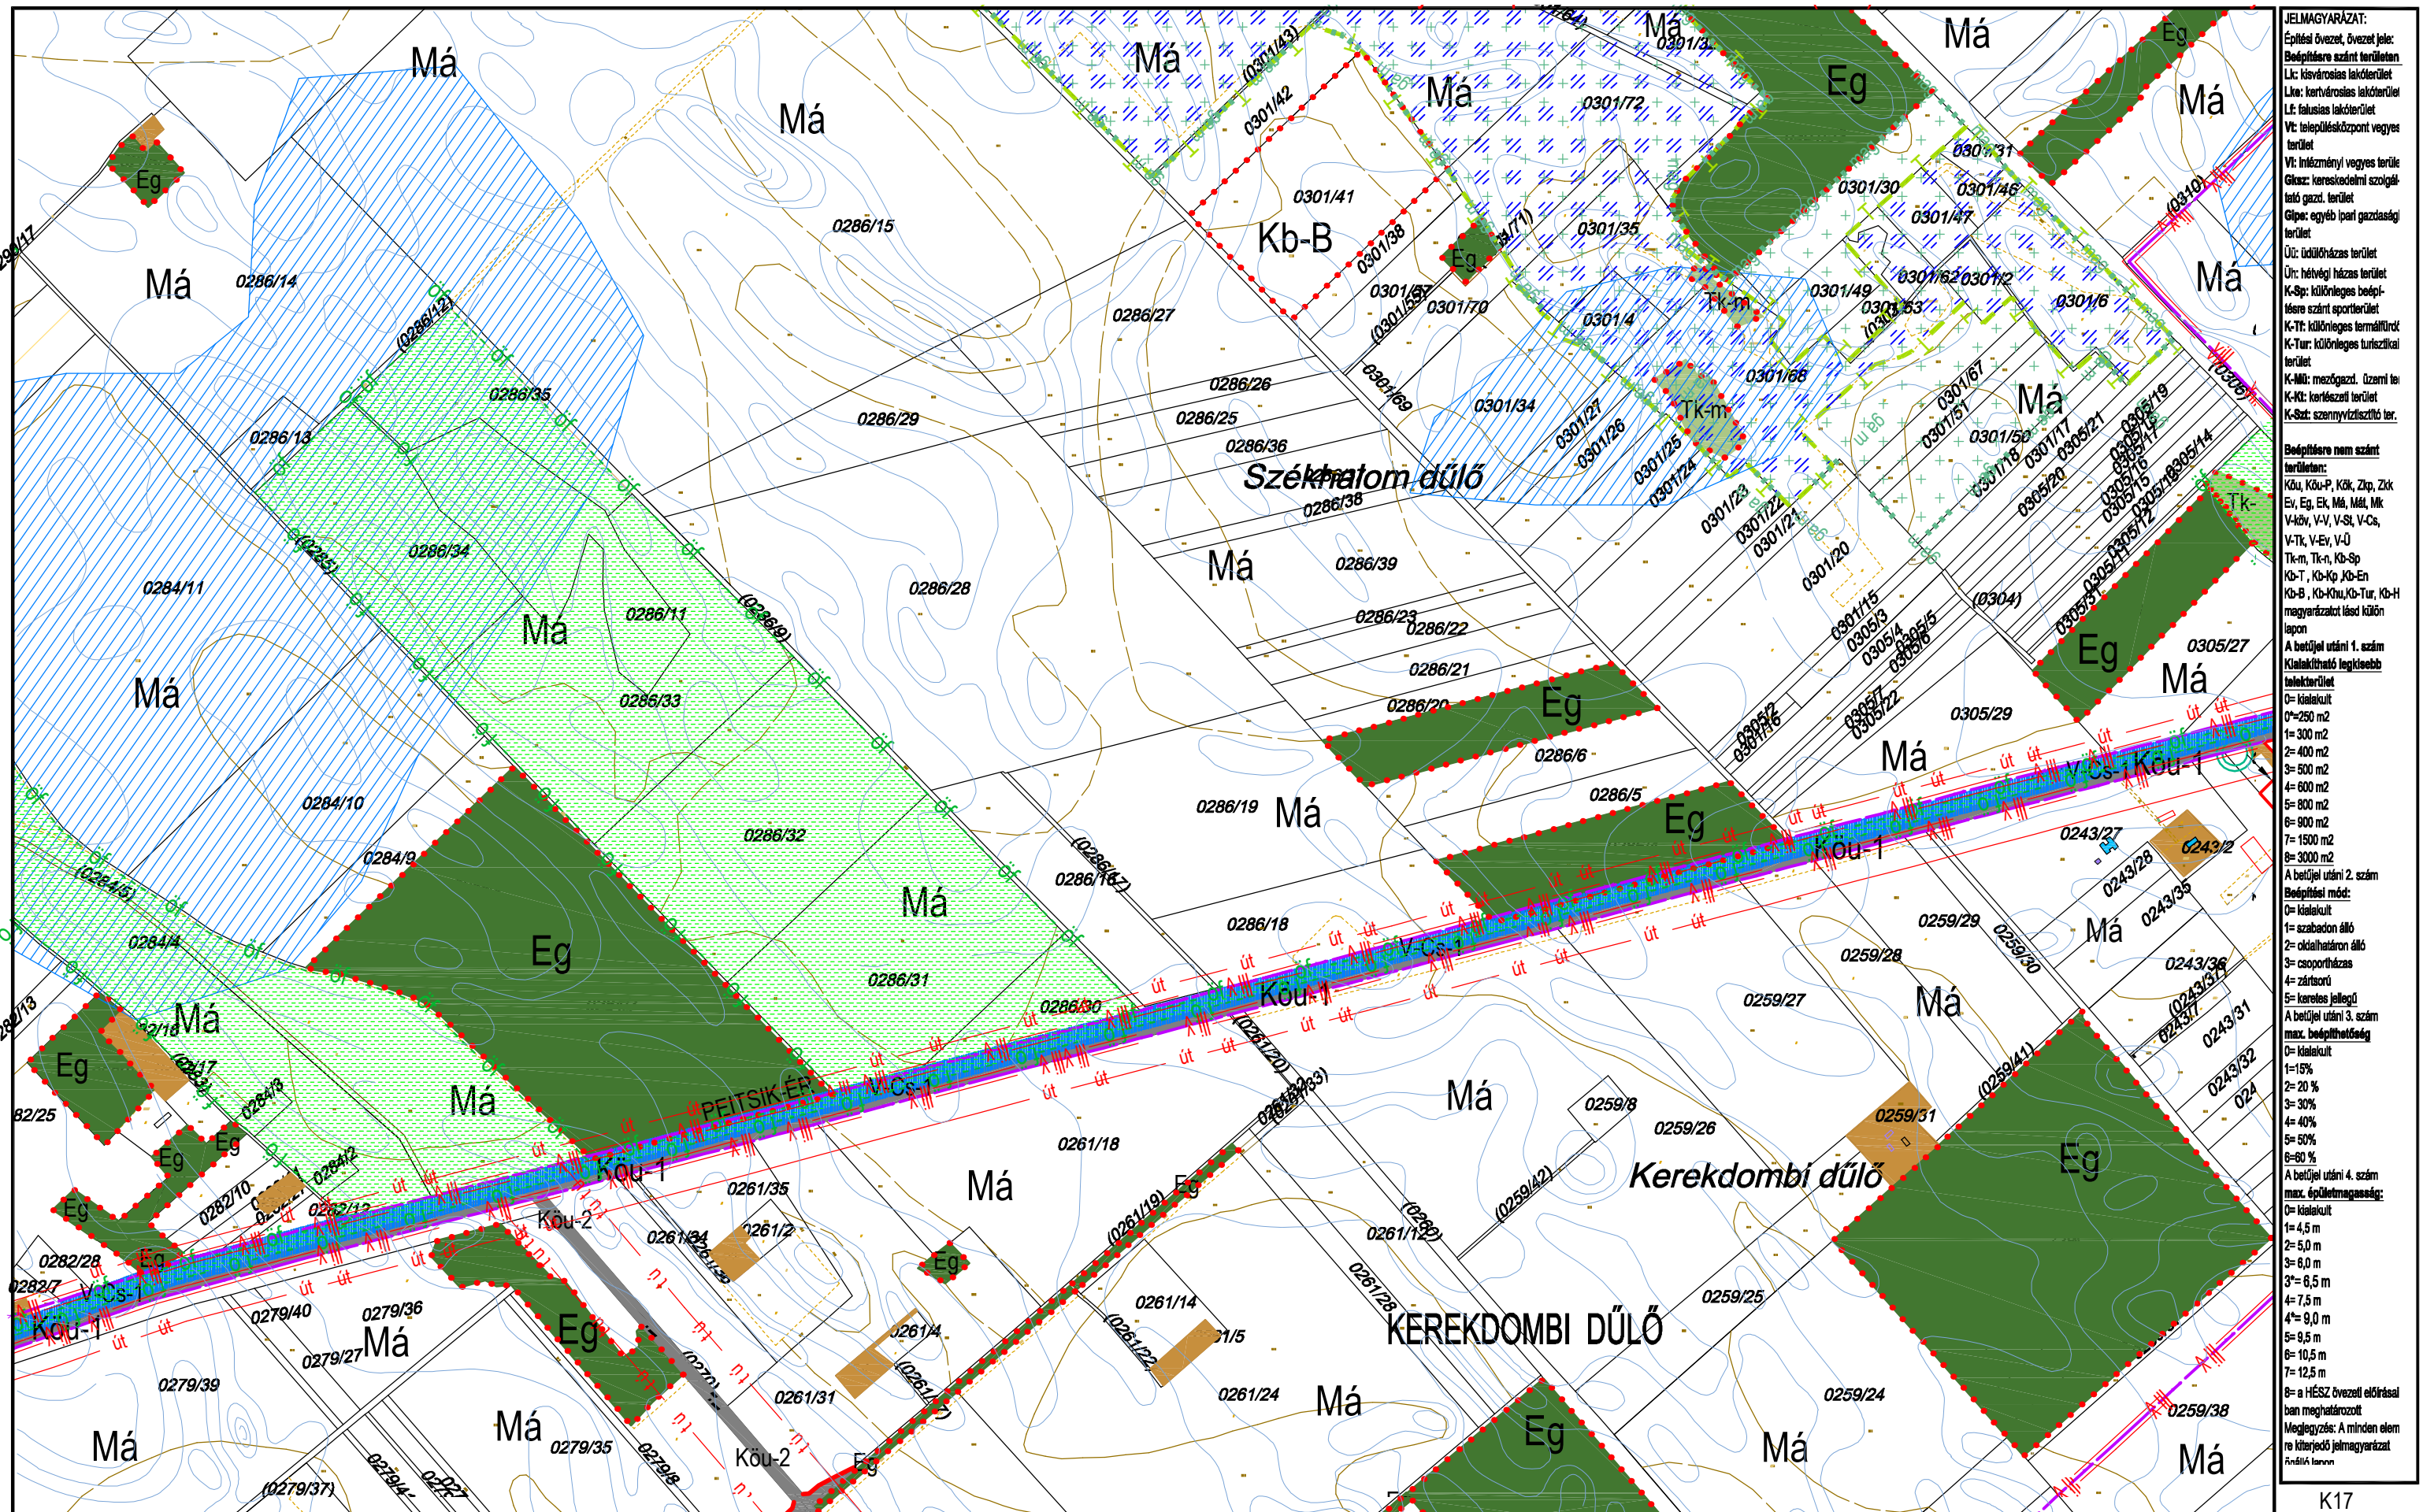

JELMAGYARÁZAT:

Építési övezet, övezet jele:
 Bp: beépítendő szánt terület
 Lk: kisvárosias lakóterület
 Lk+: kertvárosias lakóterület
 Lf: falusias lakóterület
 Vt: településközpont vegyes terület
 Vt+: intézményi vegyes terület
 Gk+: kereskedelmi szolgáltató gazdasági terület
 Gk+: egyéb ipari gazdasági terület
 Út: üdülőkörzasi terület
 Út+: hévízi házias terület
 K-Sp: különleges beépítendő szánt sportterület
 K-Tf: különleges termelői terület
 K-Tur: különleges turisztikai terület
 K-Mű: mezőgazd. üzemi terület
 K-Ki: kertészeti terület
 K-Sz: szennyvíztisztító terület

Beépítendő nem szánt terület:
 Kd, Kd-P, Kd, Zk, Zk-Ev, Eg, Ek, Mál, Mál, V-kör, V-V, V-SL, V-Cs, V-Tk, V-Ev, V-U
 Tk-m, Tk-n, Kd-Sp, Kd-T, Kd-Kp, Kd-En, Kd-B, Kd-Knu, Kd-Tur, Kd-H magyarázat lásd külön lapon

A betűjel utáni 1. szám kialakítható legkisebb telekterület:
 0= kialakult
 1= 250 m²
 2= 300 m²
 3= 400 m²
 4= 500 m²
 5= 600 m²
 6= 800 m²
 7= 1500 m²
 8= 3000 m²

A betűjel utáni 2. szám beépítési mód:
 0= kialakult
 1= szabadon álló
 2= oldalhatáron álló
 3= csoportosítás
 4= zártkörű
 5= keresztes jellegű

A betűjel utáni 3. szám max. beépíthetőség:
 0= kialakult
 1= 15%
 2= 20%
 3= 30%
 4= 40%
 5= 50%
 6= 60%

A betűjel utáni 4. szám max. épületmagasság:
 0= kialakult
 1= 4,5 m
 2= 5,0 m
 3= 6,0 m
 3+= 6,5 m
 4= 7,5 m
 4+= 9,0 m
 5= 9,5 m
 6= 10,5 m
 7= 12,5 m
 8= a HÉSZ övezeti előírásai alapján meghatározott

Megjegyzés: A minden elemre kiterjedő jelmagyarázat a mellékletben található


KÉSZÜLT AZ ÁLLAMI ALAPADATOK FELHASZNÁLÁSÁVAL HELYSZÍNI KIEGÉSZÍTÉSSSEL
Alaptérkép szerződés száma: NKP 10431-0309

M=1:8000

K17
K21 **K22** K23
K27

TISZAKÉCSKE VÁROS SZABÁLYOZÁSI TERVE

Jóváhagyta Tiszakécske Város Önkormányzat Képviselő-testülete 8/2016.(IV.28.) rendeletével 2016.06.01. hatállyal
*Módosítva a 7/2017.(IV.27.) rendelettel 2017. V.27-i hatállyal, 15/2022.(IX.8.) rendelettel 2022. X.8-i hatállyal
Módosítva Tiszakécske Város Önkormányzata Képviselő-testületének 22/2023. (X.26.) sz.rendeletével 2023.X.27-i hatállyal

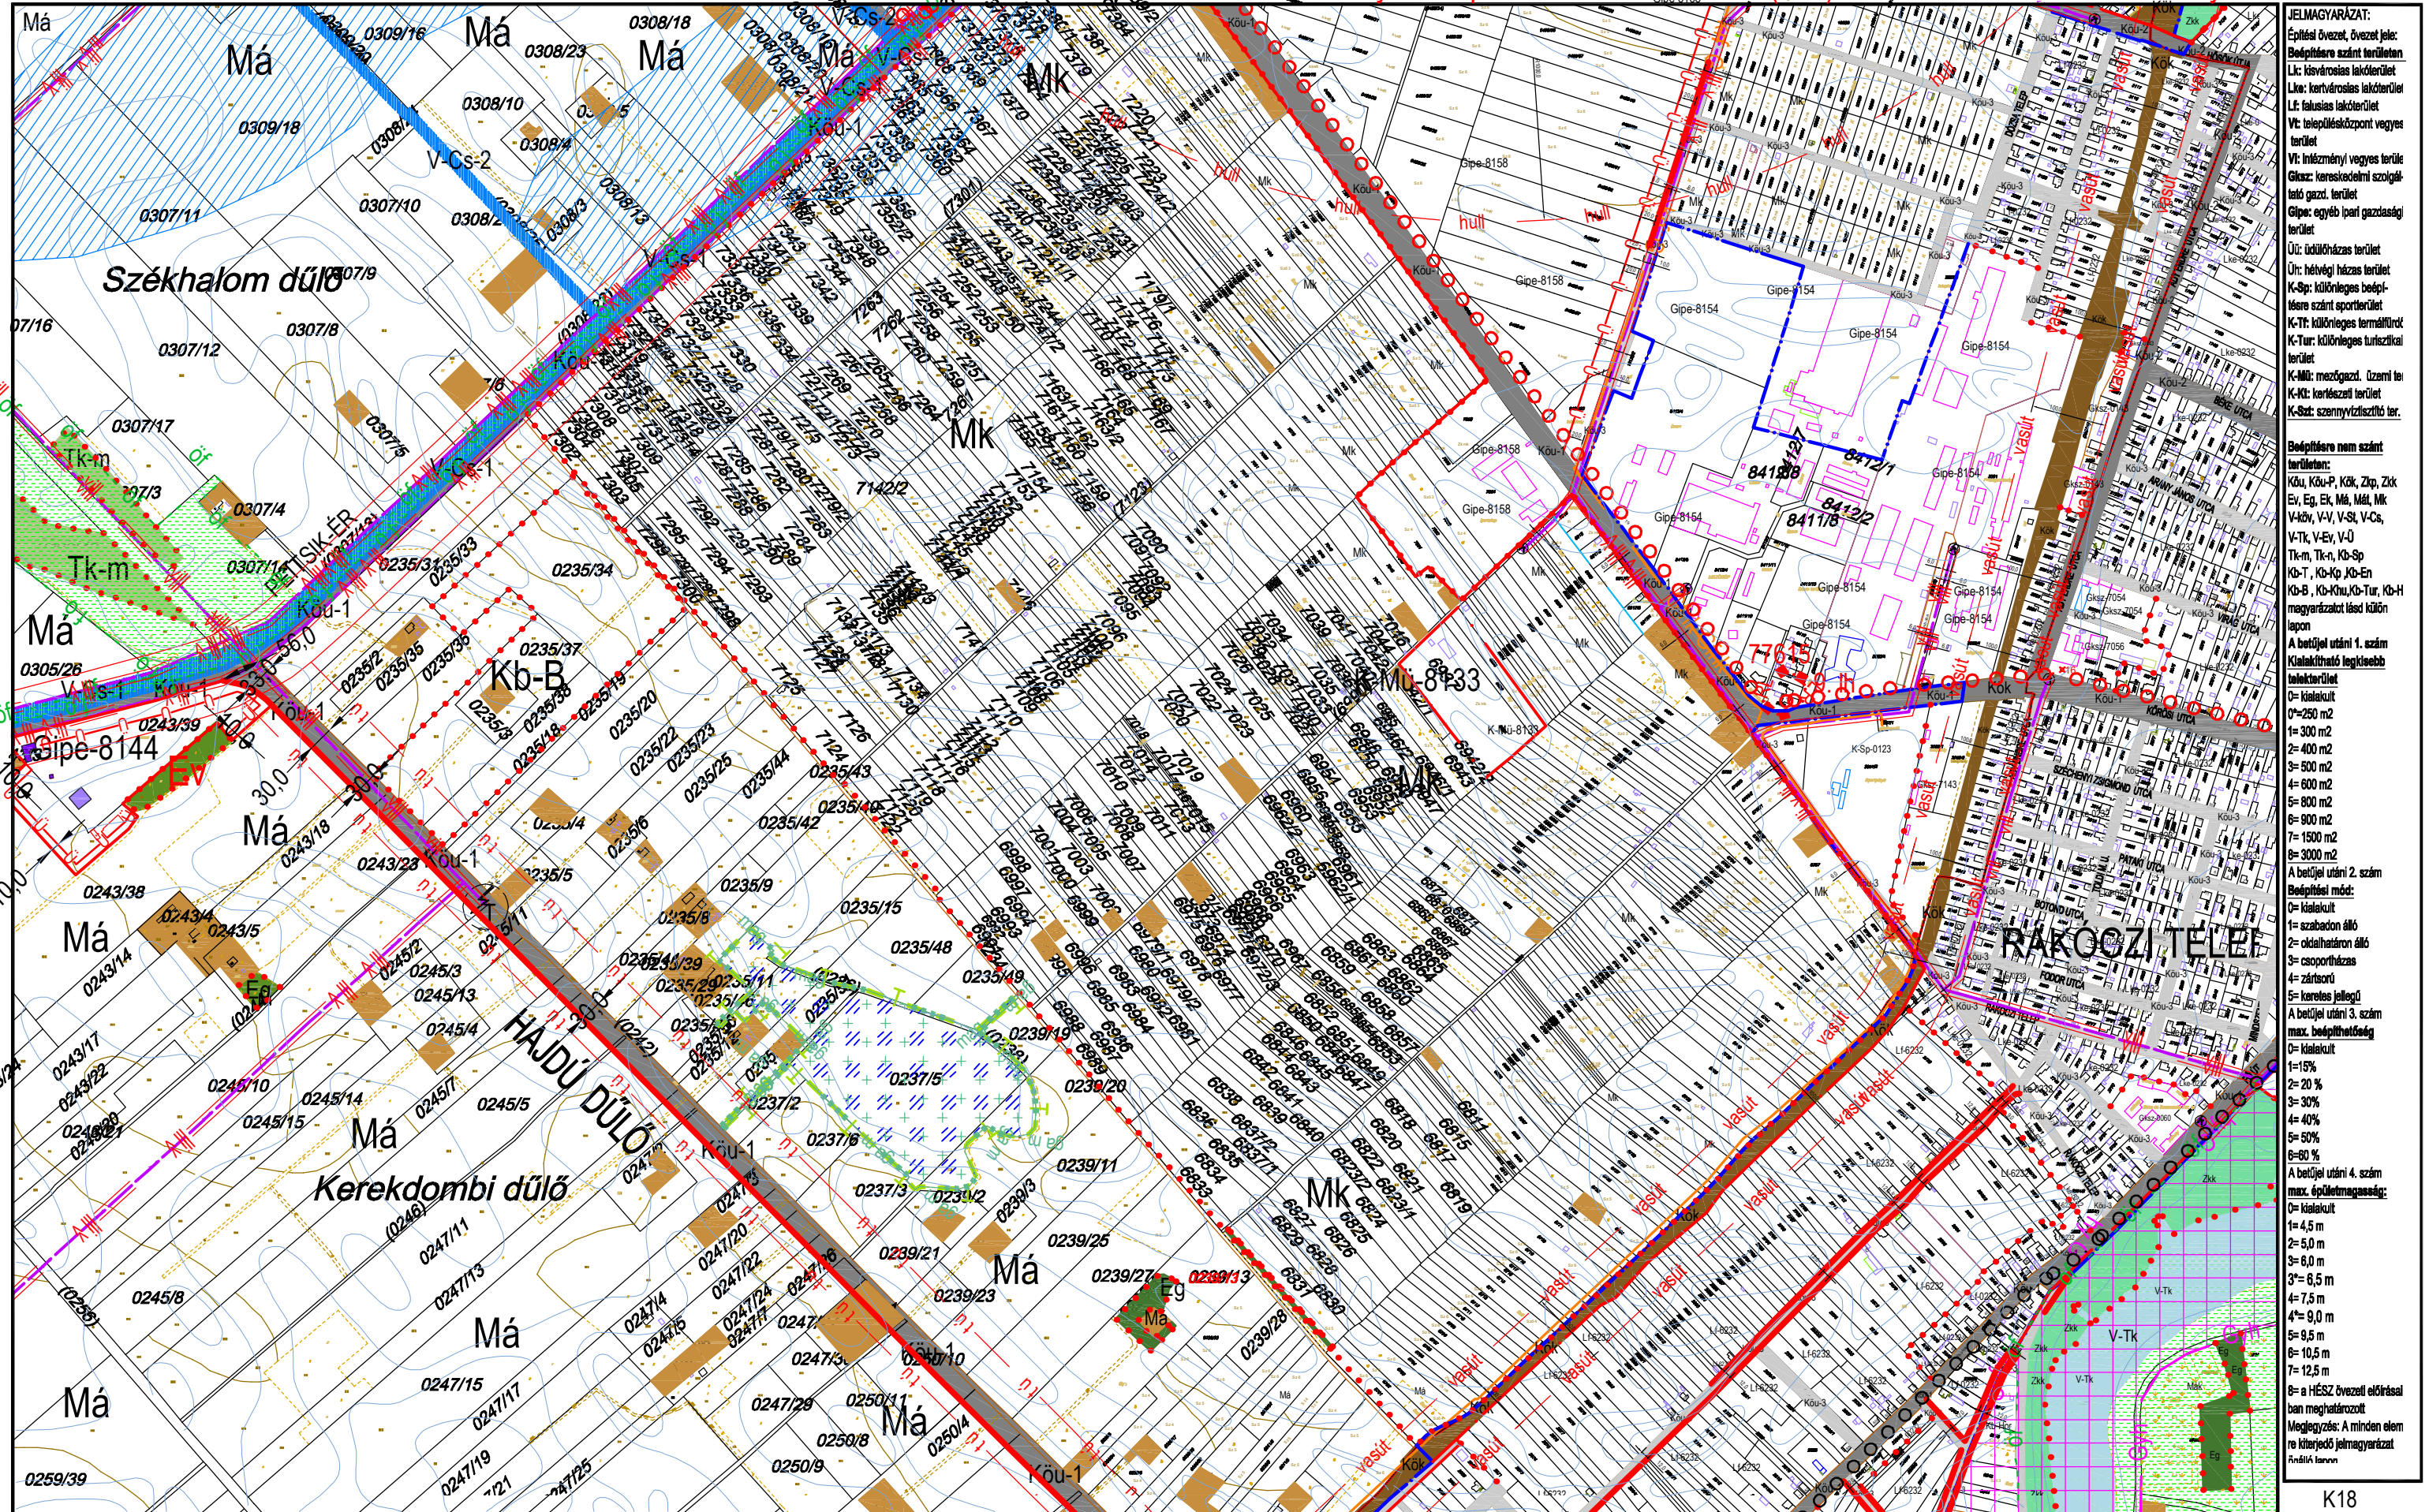


- JELMAGYARÁZAT:**
- Építési övezet, övezet jele:
Bd: belterületi szánt terület
Lk: kisvárosias lakóterület
Lk: kertvárosias lakóterület
Lf: falusias lakóterület
Vt: településközpont vegyes terület
Vt: inézményi vegyes terület
Gks: kereskedelmi szolgáltató gazd. terület
Gipe: egyéb ipari gazdasági terület
Ü: üdülőkész terület
Ür: hétfélig házias terület
K-Sp: különleges beépítési terület
K-T: különleges termálterület
K-Tur: különleges turisztikai terület
K-Mü: mezőgazd. üzemi terület
K-Ki: kertes terület
K-Sz: szennyvíztisztító terület
- Beépítési nem szánt terület:**
Kü: külső terület
Kü-P: külső terület
Kü-Z: külső terület
Ev: Eg, Ek, Mál, Mál, Mk
V-Kü: V-V, V-SL, V-Cs, V-Tk, V-Ev, V-Ü
Tk-m: Tk-m, Kb-Kp, Kb-Sp
Kb-T: Kb-Kp, Kb-Sp
Kb-B: Kb-Kü, Kb-Tur, Kb-H
magyarulát lásd külön lapon
- A belterületi 1. számú területi szabályozás legfőbb jellemzői:**
0= kialekult
1= 250 m²
2= 300 m²
3= 400 m²
4= 600 m²
5= 800 m²
6= 900 m²
7= 1500 m²
8= 3000 m²
- A belterületi 2. számú területi szabályozás legfőbb jellemzői:**
0= kialekult
1= szabadon álló
2= oldalhatáron álló
3= csoportosítás
4= zártkörű
5= kereskedelmi jellegű
- A belterületi 3. számú területi szabályozás legfőbb jellemzői:**
0= kialekult
1= 15%
2= 20 %
3= 30%
4= 40%
5= 50%
6= 60 %
- A belterületi 4. számú területi szabályozás legfőbb jellemzői:**
0= kialekult
1= 4,5 m
2= 5,0 m
3= 6,0 m
3'= 6,5 m
4= 7,5 m
4'= 9,0 m
5= 9,5 m
6= 10,5 m
7= 12,5 m
- 8= a HÉSZ övezeti előírásai alapján meghatározott**
Megjegyzés: A minden elem kiterjedő jelmagyarazát a térkép alján találhatjuk

KÉSZÜLT AZ ÁLLAMI ALAPADATOK FELHASZNÁLÁSÁVAL HELYSZÍNI KIEGÉSZÍTÉSSSEL
Alaptérkép szerződés száma: NKP 10431-0309

M=1:8000

K18
K22
K23
K28
K24

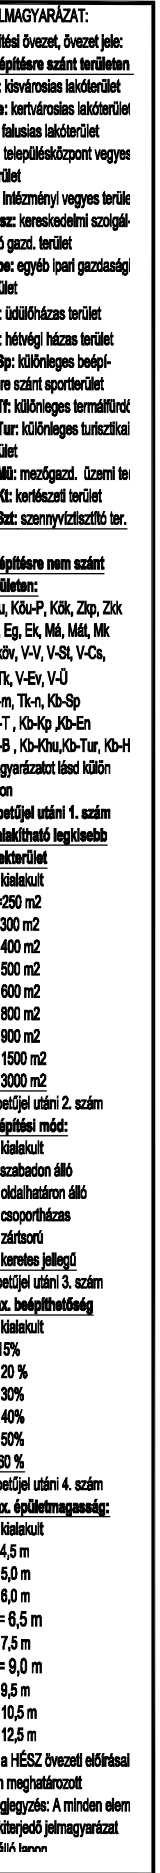


M=1:8000

K19
K23 **K24** K25
K29

TISZAKÉCSKE VÁROS SZABÁLYOZÁSI TERVE

Jóváhagyta Tiszakécske Város Önkormányzat Képviselő-testülete 8/2016.(IV.28.) rendeletével 2016.06.01.hatállyal.
Módosítva Tiszakécske Város Önkormányzat Képviselő-testülete 7/2017.(IV.27.) rendeletével 2017. V. 27. hatállyal.
Módosítva Tiszakécske Város Önkormányzat Képviselő-testülete 15/2022.(IX.8.) rendeletével 2022. X. 8. hatállyal.

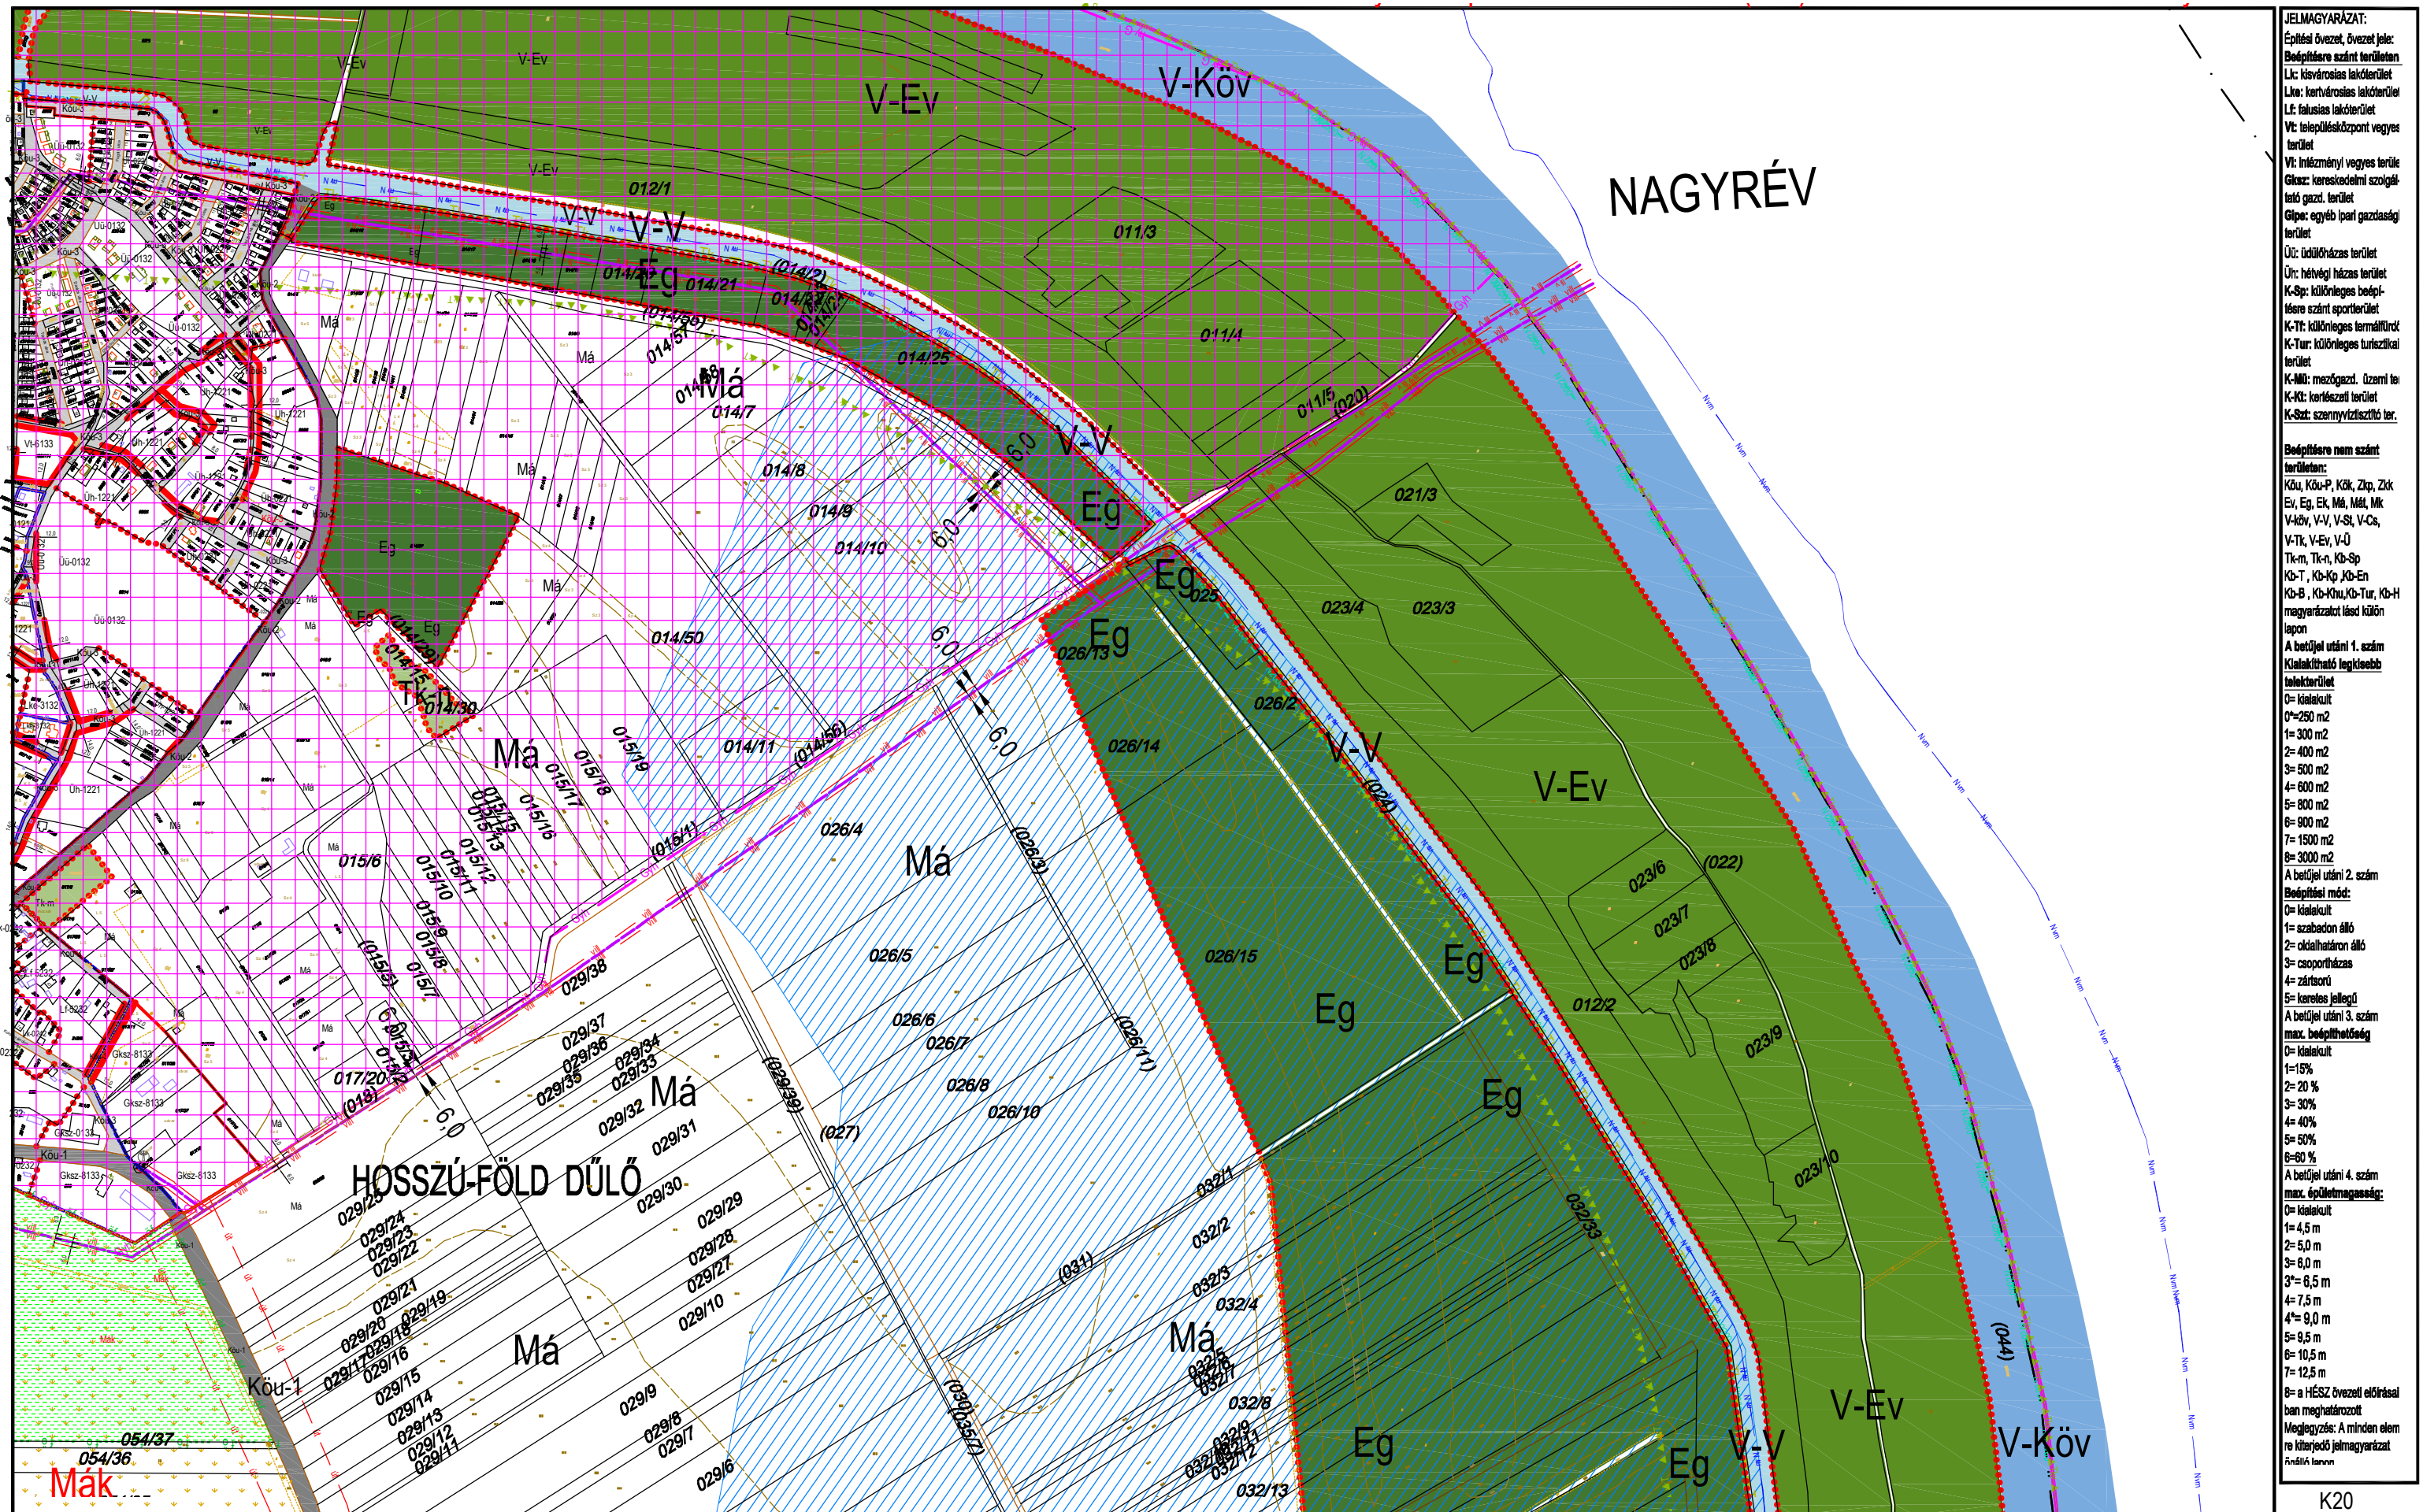


JELMAGYARÁZAT:
Építési övezet, övezet jele:
Beépítési szánt területen
Lk: kisvárosias lakóterület
Lka: kertvárosias lakóterület
Lf: falusias lakóterület
Vt: településközpont vegyes terület
Vt: intézményi vegyes terület
Gks: kereskedelmi szolgáltató gazd. terület
Gipe: egyéb ipari gazdasági terület
Üi: üdülőkész terület
Üh: hétvégi házias terület
K-Sp: különleges beépítésre szánt sportterület
K-Ti: különleges termálterület
K-Tur: különleges turisztikai terület
K-Mü: mezőgazd. üzemi terület
K-Ki: kertészeti terület
K-Sz: szennyvíztisztító terület
Beépítésre nem szánt területen:
Kőu, Kőu-P, Kőu, Zkp, Zkk
Ev, Eg, Ek, Má, Mál, Mk
V-köv, V-V, V-St, V-Cs, V-Tk, V-Ev, V-Ü
Tk-m, Tk-n, Kb-Sp
Kb-T, Kb-Kp, Kb-En
Kb-B, Kb-Khu, Kb-Tur, Kb-H
magyarországi föld külön
lapon
A betűjel utáni 1. szám
Kialakítható legkisebb
területmérték:
0= kialakult
0=250 m ²
1= 300 m ²
2= 400 m ²
3= 500 m ²
4= 600 m ²
5= 800 m ²
6= 900 m ²
7= 1500 m ²
8= 3000 m ²
A betűjel utáni 2. szám
Beépítési mód:
0= kialakult
1= szabadon álló
2= oldalhatáron álló
3= csoportosítás
4= zártkörű
5= korlátozott jellegű
A betűjel utáni 3. szám
max. beépíthetőség
0= kialakult
1=15%
2= 20 %
3= 30%
4= 40%
5= 50%
6=60 %
A betűjel utáni 4. szám
max. épületmagasság:
0= kialakult
1= 4,5 m
2= 5,0 m
3= 6,0 m
3*= 6,5 m
4= 7,5 m
4*= 9,0 m
5= 9,5 m
6= 10,5 m
7= 12,5 m
8= a HÉSZ övezeti előírásai
ban meghatározott
Megjegyzés: A minden elem
re kiterjedő jelmagyarázat
Ábrák soron


KÉSZÜLT AZ ÁLLAMI ALAPADATOK FELHASZNÁLÁSÁVAL HELYSZÍNI KIEGÉSZÍTÉSSSEL
Alaptérkép szerződés száma: NKP 10431-0309


M=1:8000

K20
K24
K25
K30

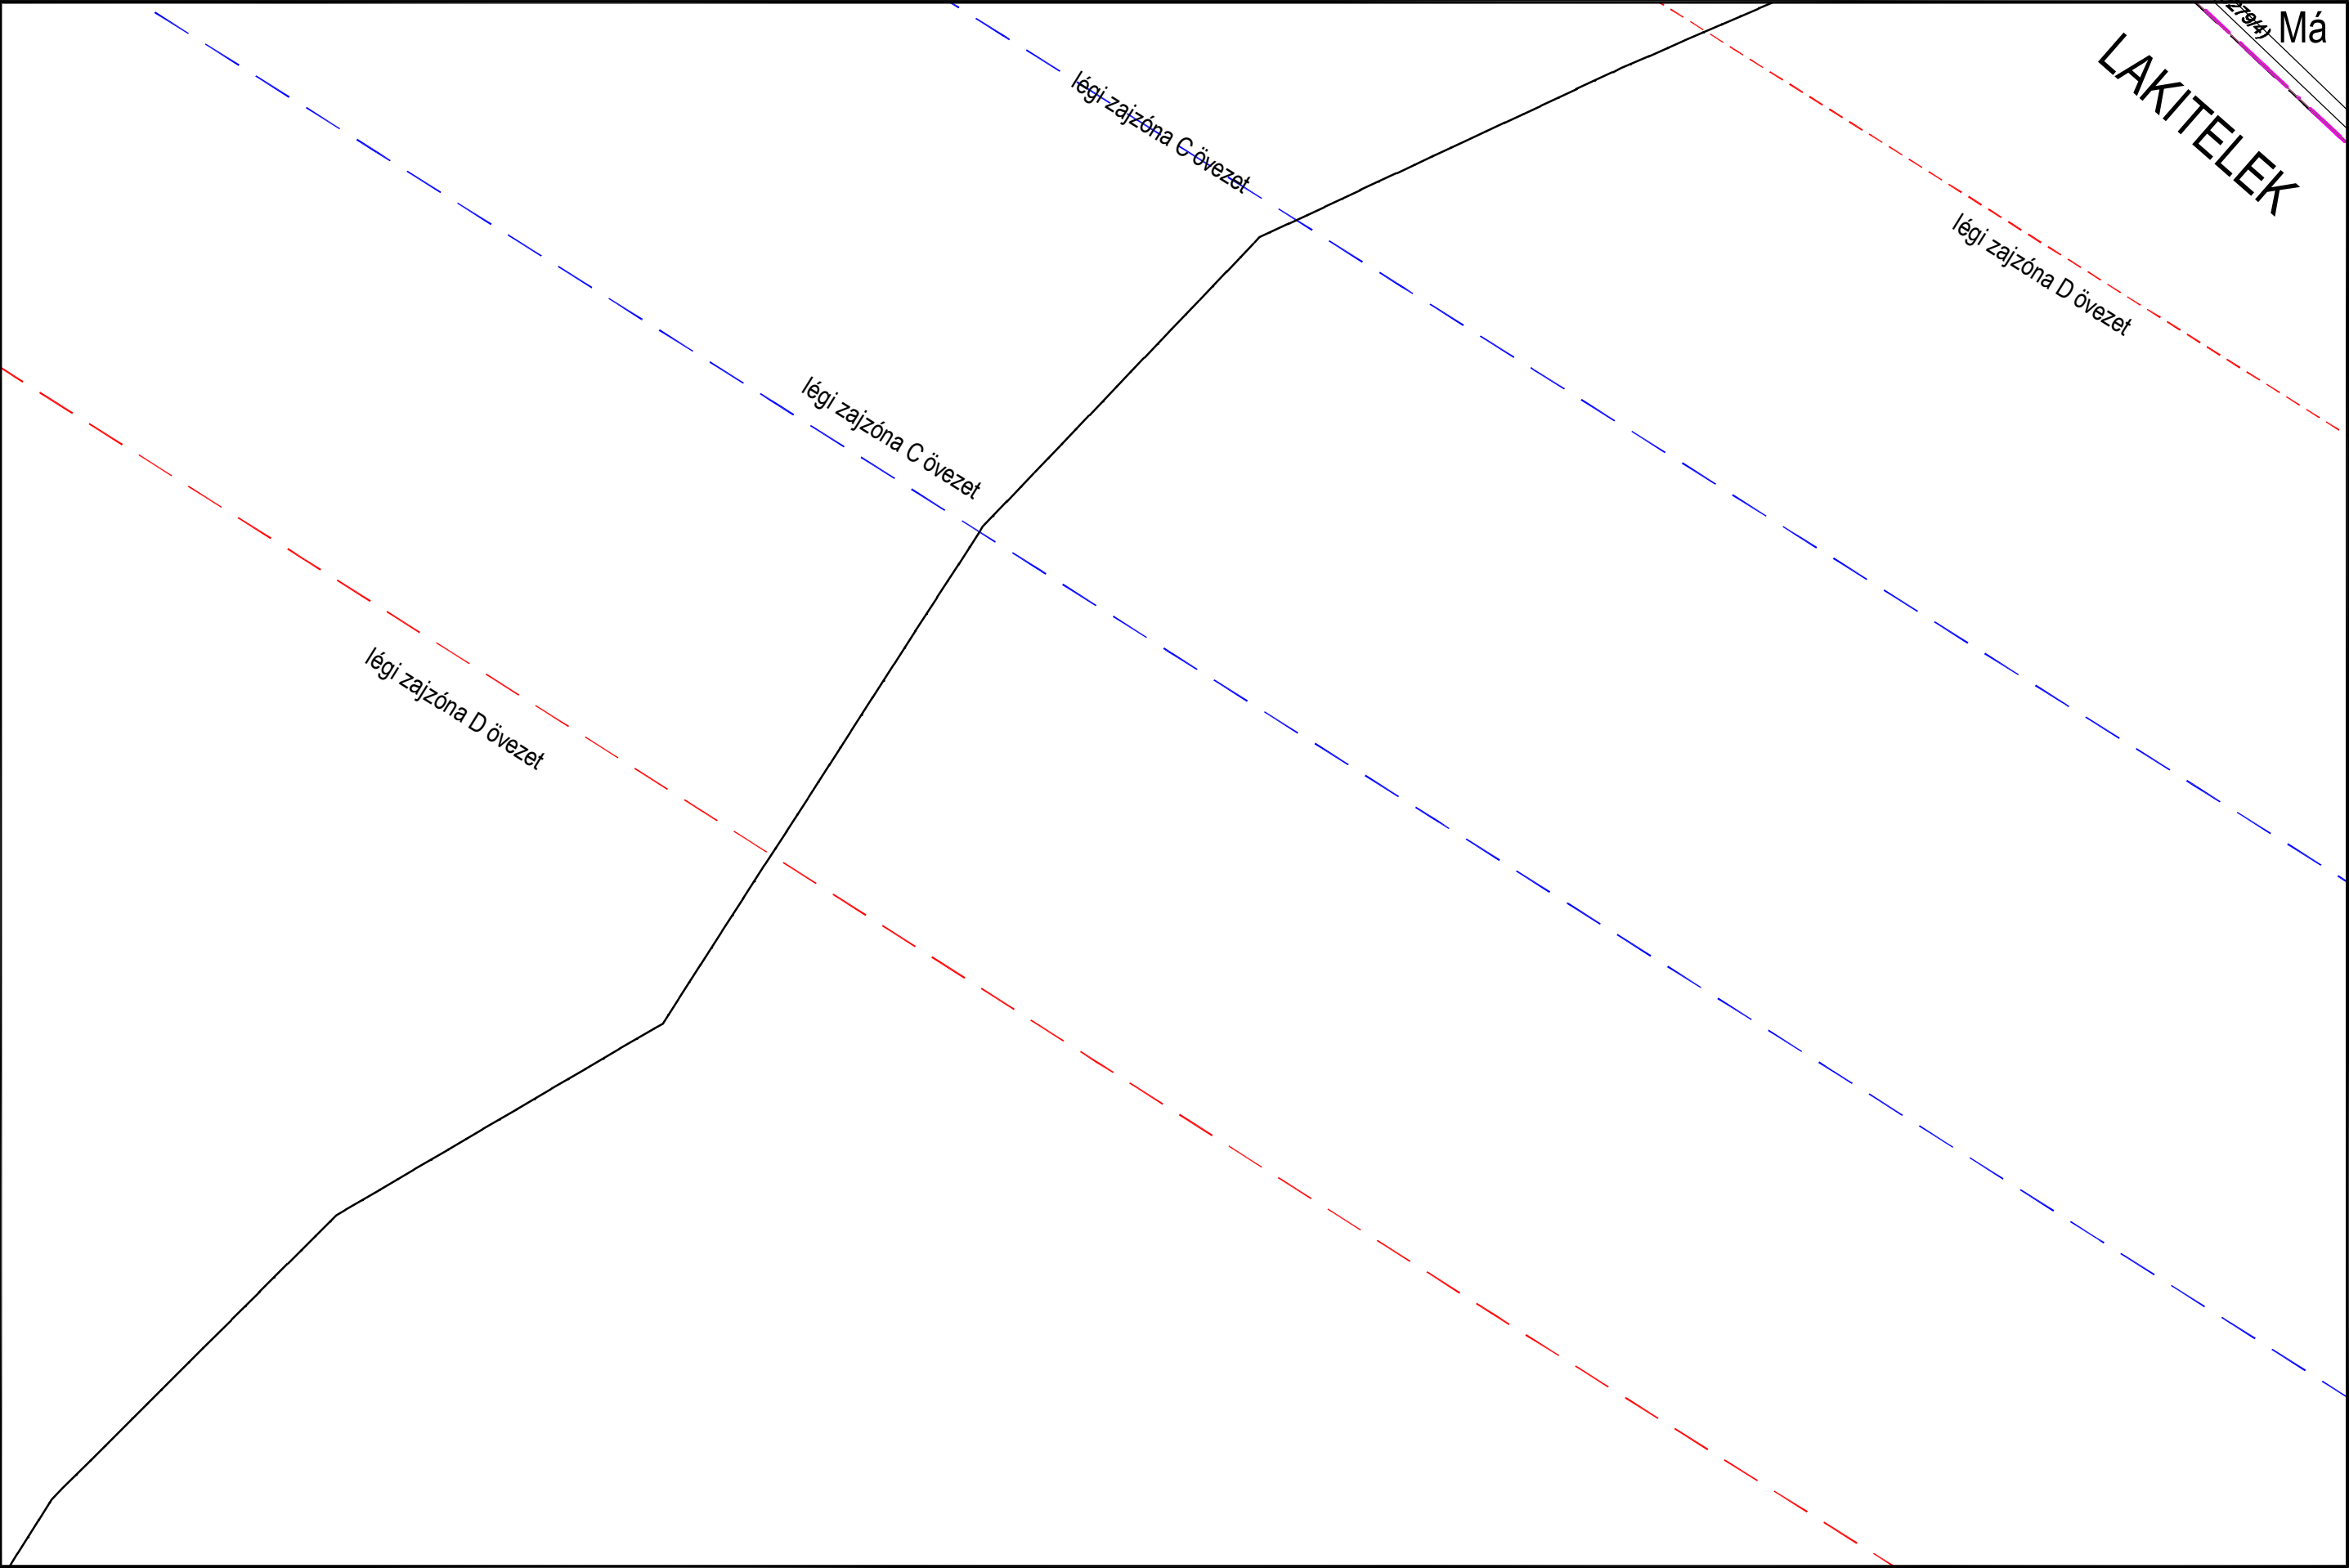

JELMAGYARÁZAT:
Építési övezet, övezet jele:
Beépítési szánt terület
Lk: kisvárosias lakóterület
Lka: kertvárosias lakóterület
Lf: falusias lakóterület
Vt: településközpont vegyes terület
Vt: intézményi vegyes terület
Gkasz: kereskedelmi szolgáltató gazd. terület
Gkpe: egyéb ipari gazdasági terület
Üi: üdülőkész terület
Üh: hétvégi házas terület
K-Sp: különleges beépítésre szánt sportterület
K-Tf: különleges termálterület
K-Tur: különleges turisztikai terület
K-Mü: mezőgazd. üzemi terület
K-Ki: kertes terület
K-Sz: szennyvíztisztító terület
Beépítésre nem szánt terület:
KÁu, KÁu-P, KÁk, ZÁp, ZÁk
Ev, Eg, Ek, Mál, Mál, Mk
V-kör, V-V, V-St, V-Cs, V-Tk, V-Ev, V-Ü
Tk-m, Tk-n, Kb-Sp
Kb-T, Kb-Kp, Kb-En
Kb-B, Kb-Khu, Kb-Tur, Kb-H
magyarországi és külön
lapon
A betűjel utáni 1. szám
Kialakítható legkisebb
terület
0= kialakult
0=250 m2
1= 300 m2
2= 400 m2
3= 500 m2
4= 600 m2
5= 800 m2
6= 900 m2
7= 1500 m2
8= 3000 m2
A betűjel utáni 2. szám
Beépítési mód:
0= kialakult
1= szabadon álló
2= oldalhatáron álló
3= csoportosítás
4= zártkörű
5= keresztes jellegű
A betűjel utáni 3. szám
max. beépíthetőség
0= kialakult
1=15%
2= 20 %
3= 30%
4= 40%
5= 50%
6=60 %
A betűjel utáni 4. szám
max. épületmagasság:
0= kialakult
1= 4,5 m
2= 5,0 m
3= 6,0 m
3*= 6,5 m
4= 7,5 m
4*= 9,0 m
5= 9,5 m
6= 10,5 m
7= 12,5 m
8= a HÉSZ övezeti előírásai
ban meghatározott
Megjegyzés: A minden elem
re kiterjedő jelmagyarázat
Árnyékban

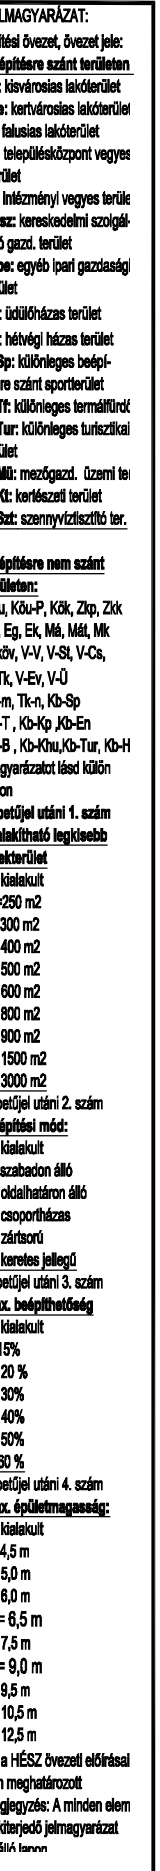

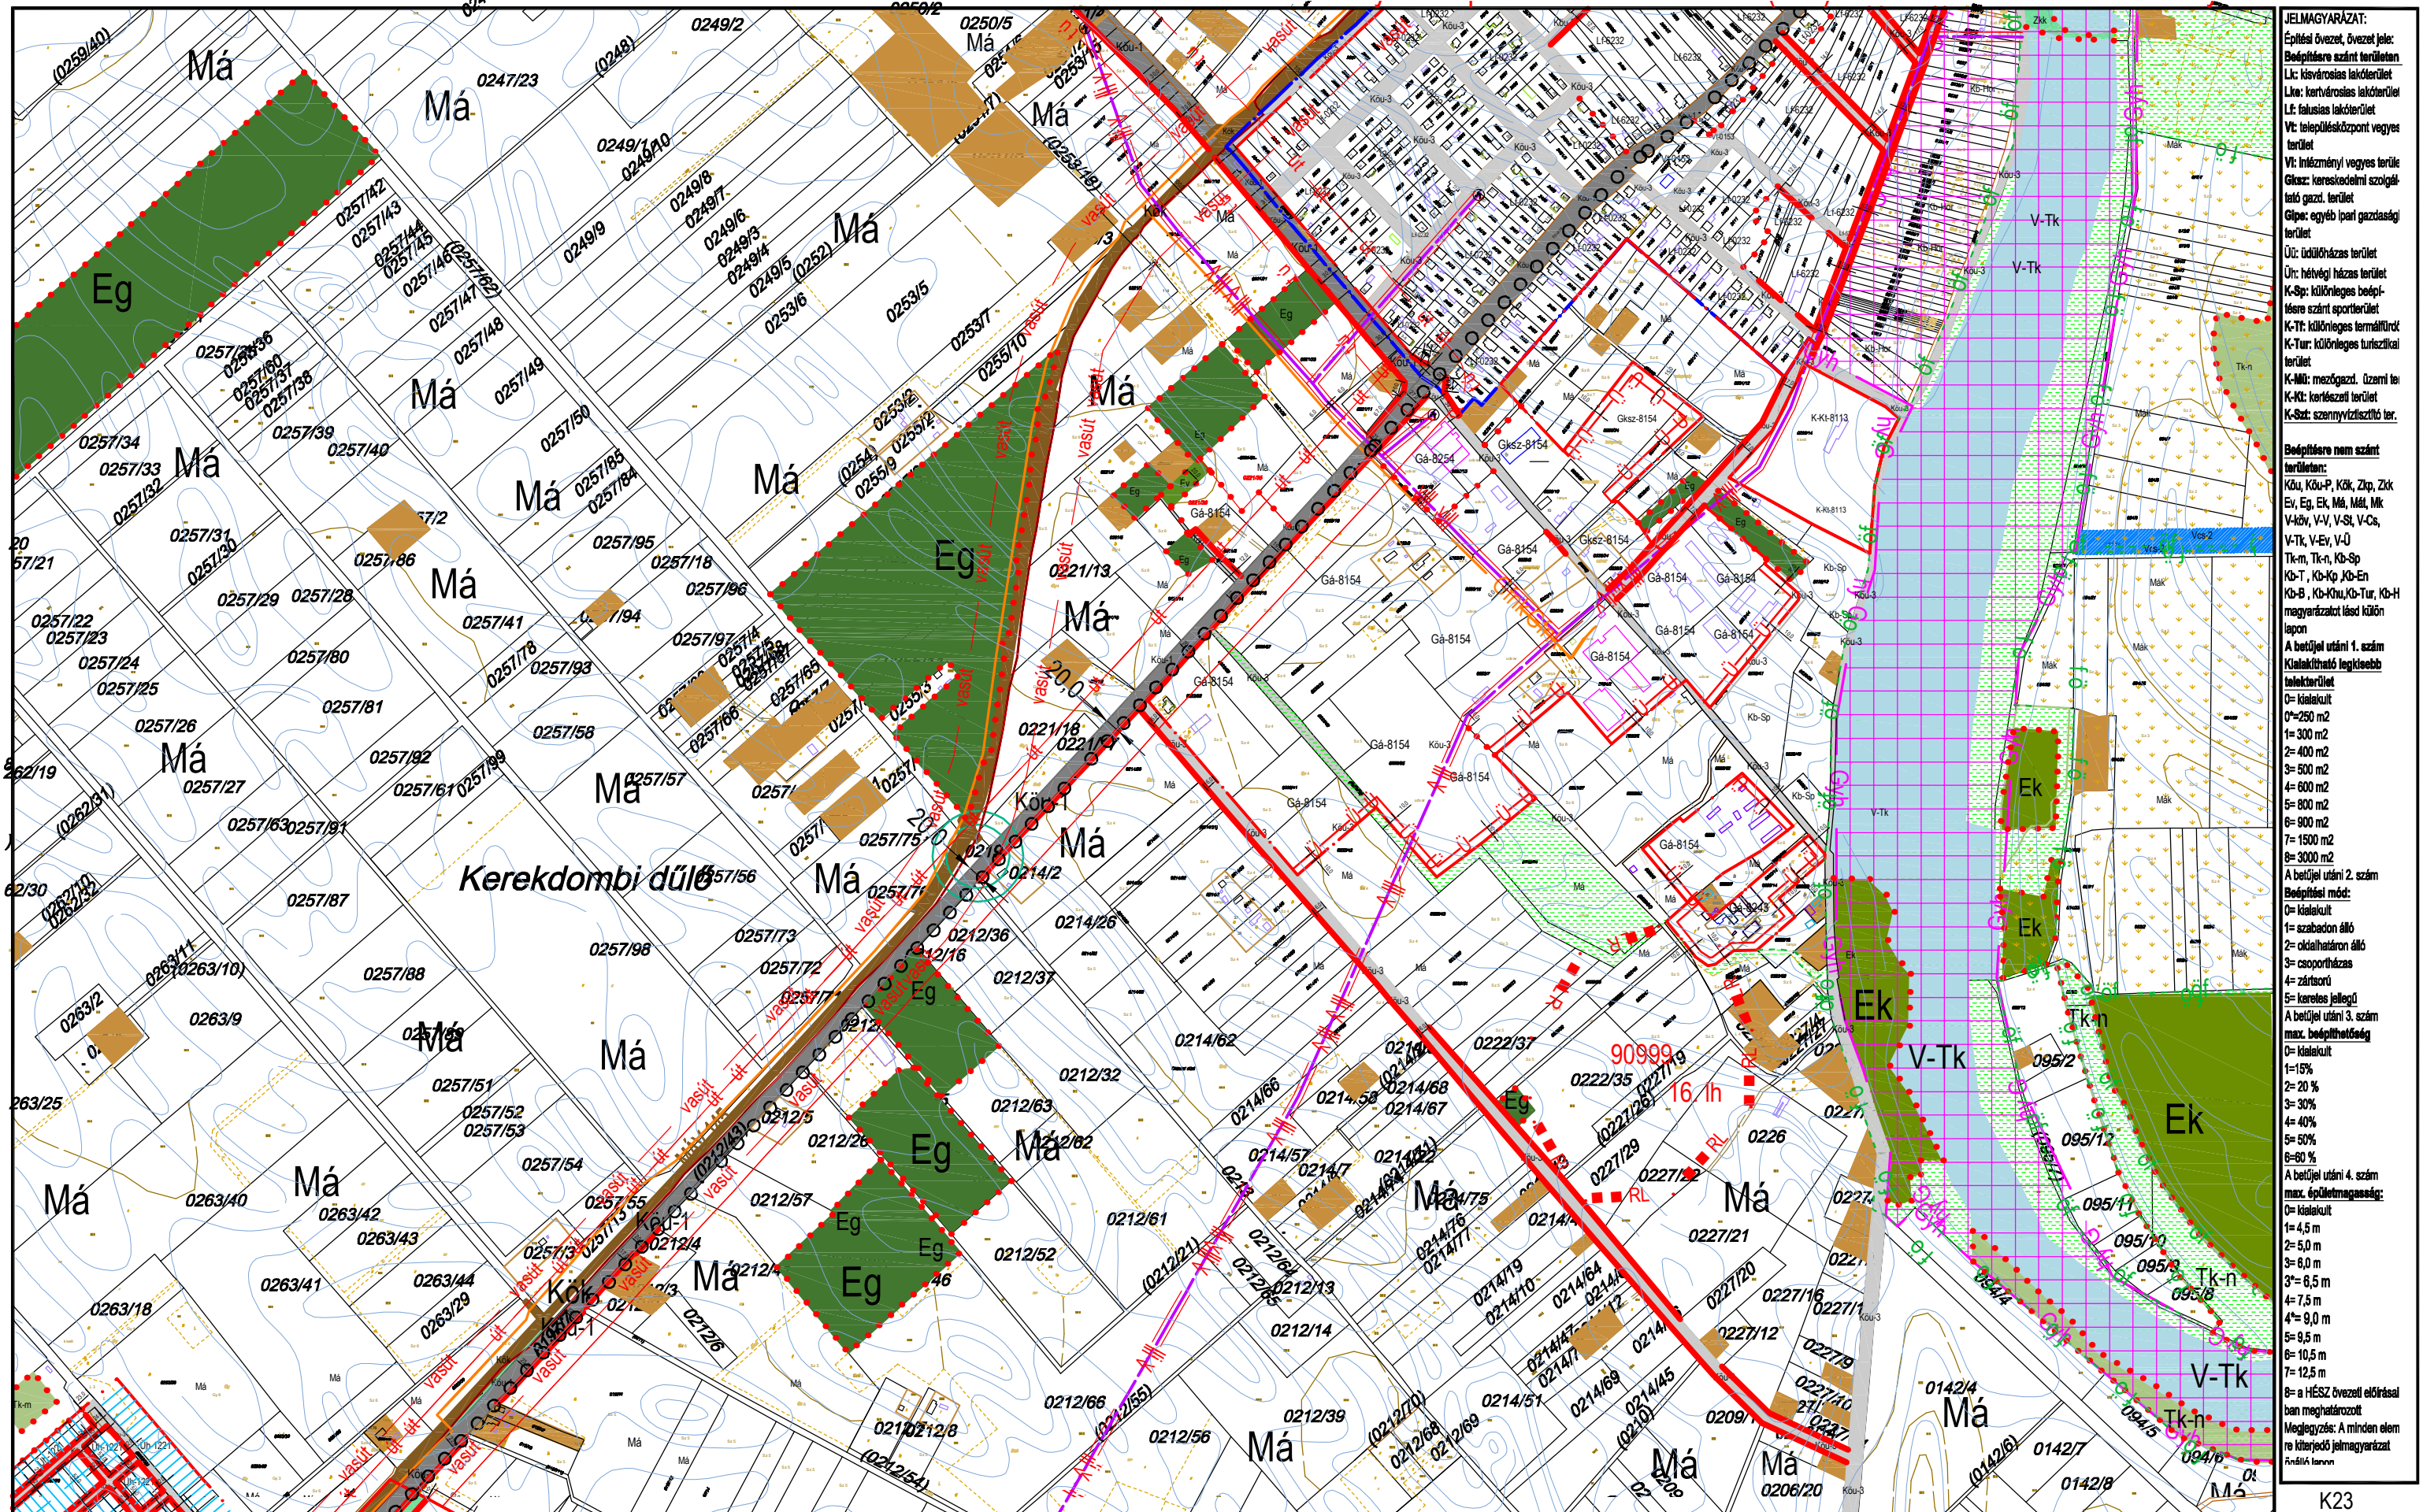


KÉSZÜLT AZ ÁLLAMI ALAPADATOK FELHASZNÁLÁSÁVAL HELYSZÍNI KIEGÉSZÍTÉSSSEL
Alaptérkép szerződés száma: NKP 10431-0309

M=1:8000

K23
K27 **K28** K29
K32

TISZAKÉCSKE VÁROS SZABÁLYOZÁSI TERVE

Jóváhagyta Tiszakécske Város Önkormányzat Képviselő-testülete 8/2016.(IV.28.) rendeletével 2016.06.01.hatállyal.
 Módosítva Tiszakécske Város Önkormányzat Képviselő-testülete 7/2017.(IV.27.) rendeletével 2017. V. 27. hatállyal.
 Módosítva Tiszakécske Város Önkormányzat Képviselő-testülete 15/2022.(IX.8.) rendeletével 2022. X. 8. hatállyal.

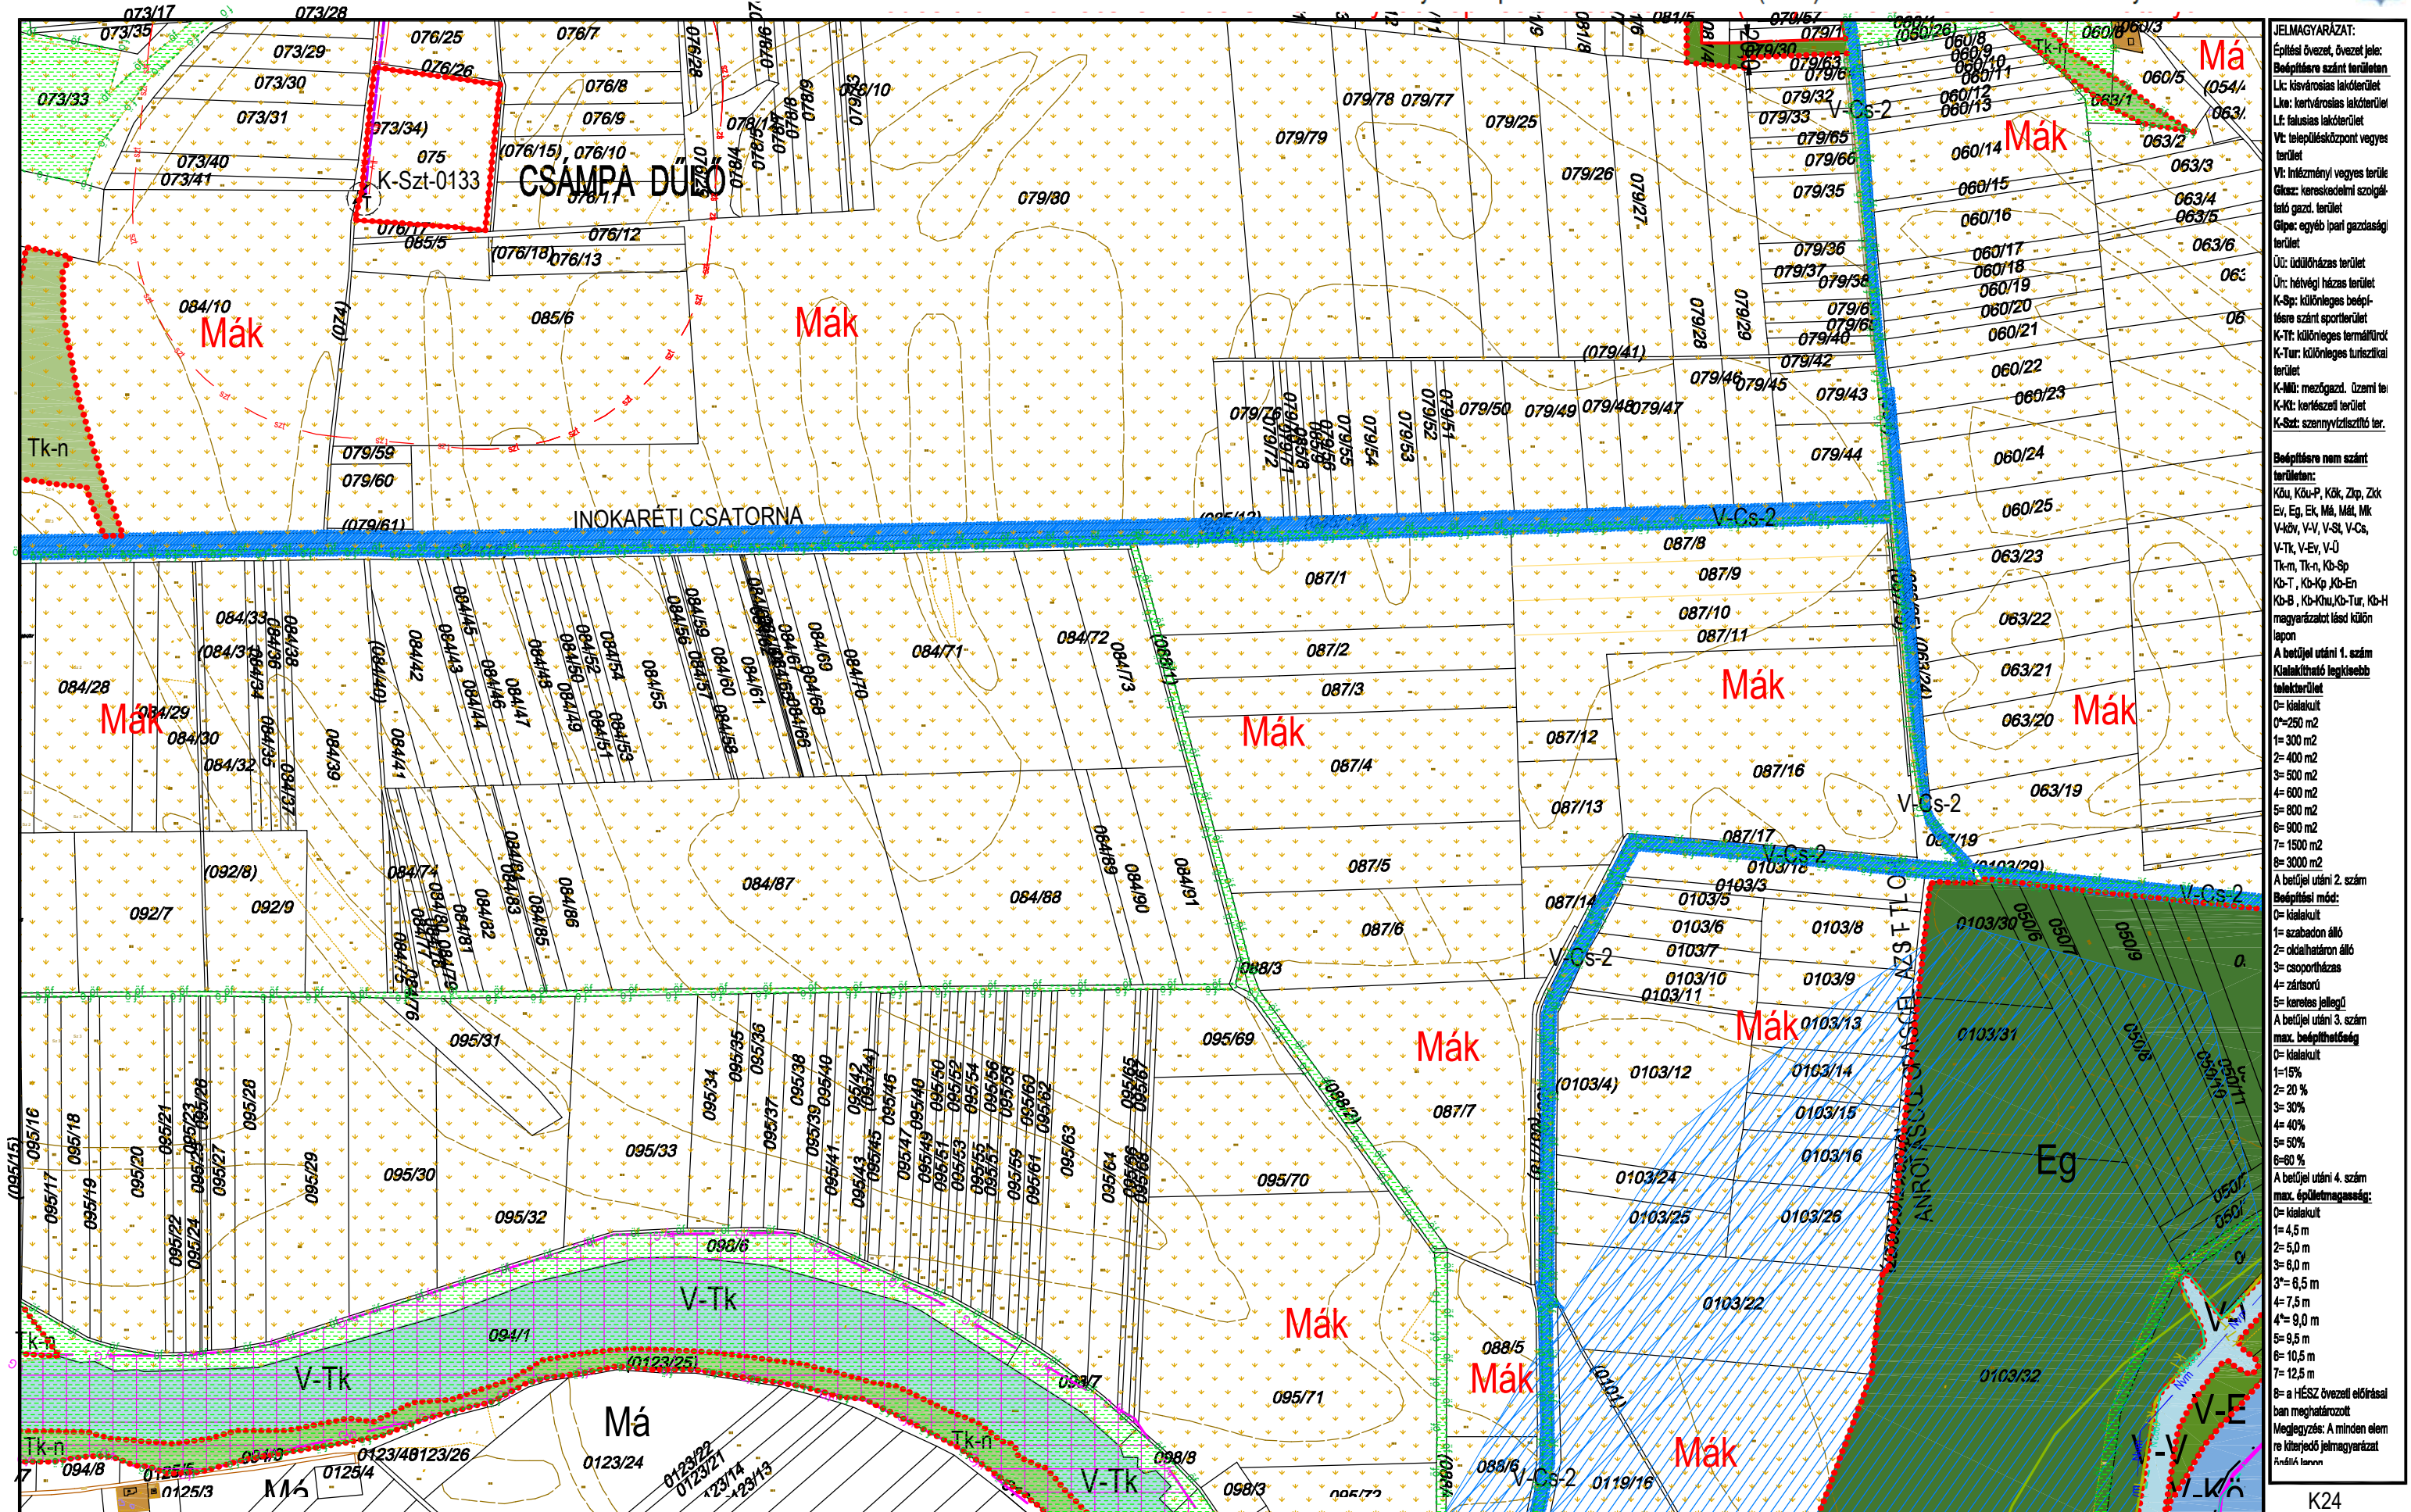


KÉSZÜLT AZ ÁLLAMI ALAPADATOK FELHASZNÁLÁSÁVAL HELYSZÍNI KIEGÉSZÍTÉSSEL
Alaptérkép szerződés száma: NKP 10431-0309

M=1:8000

K24
K28 **K29** K30
K33

TISZAKÉCSKE VÁROS SZABÁLYOZÁSI TERVE

Jóváhagyta Tiszakécske Város Önkormányzat Képviselő-testülete 8/2016.(IV.28.) rendeletével 2016.06.01.hatállyal.
Módosítva Tiszakécske Város Önkormányzat Képviselő-testülete 7/2017.(IV.27.) rendeletével 2017. V. 27. hatállyal.
Módosítva Tiszakécske Város Önkormányzat Képviselő-testülete 15/2022.(IX.8.) rendeletével 2022. X. 8. hatállyal.

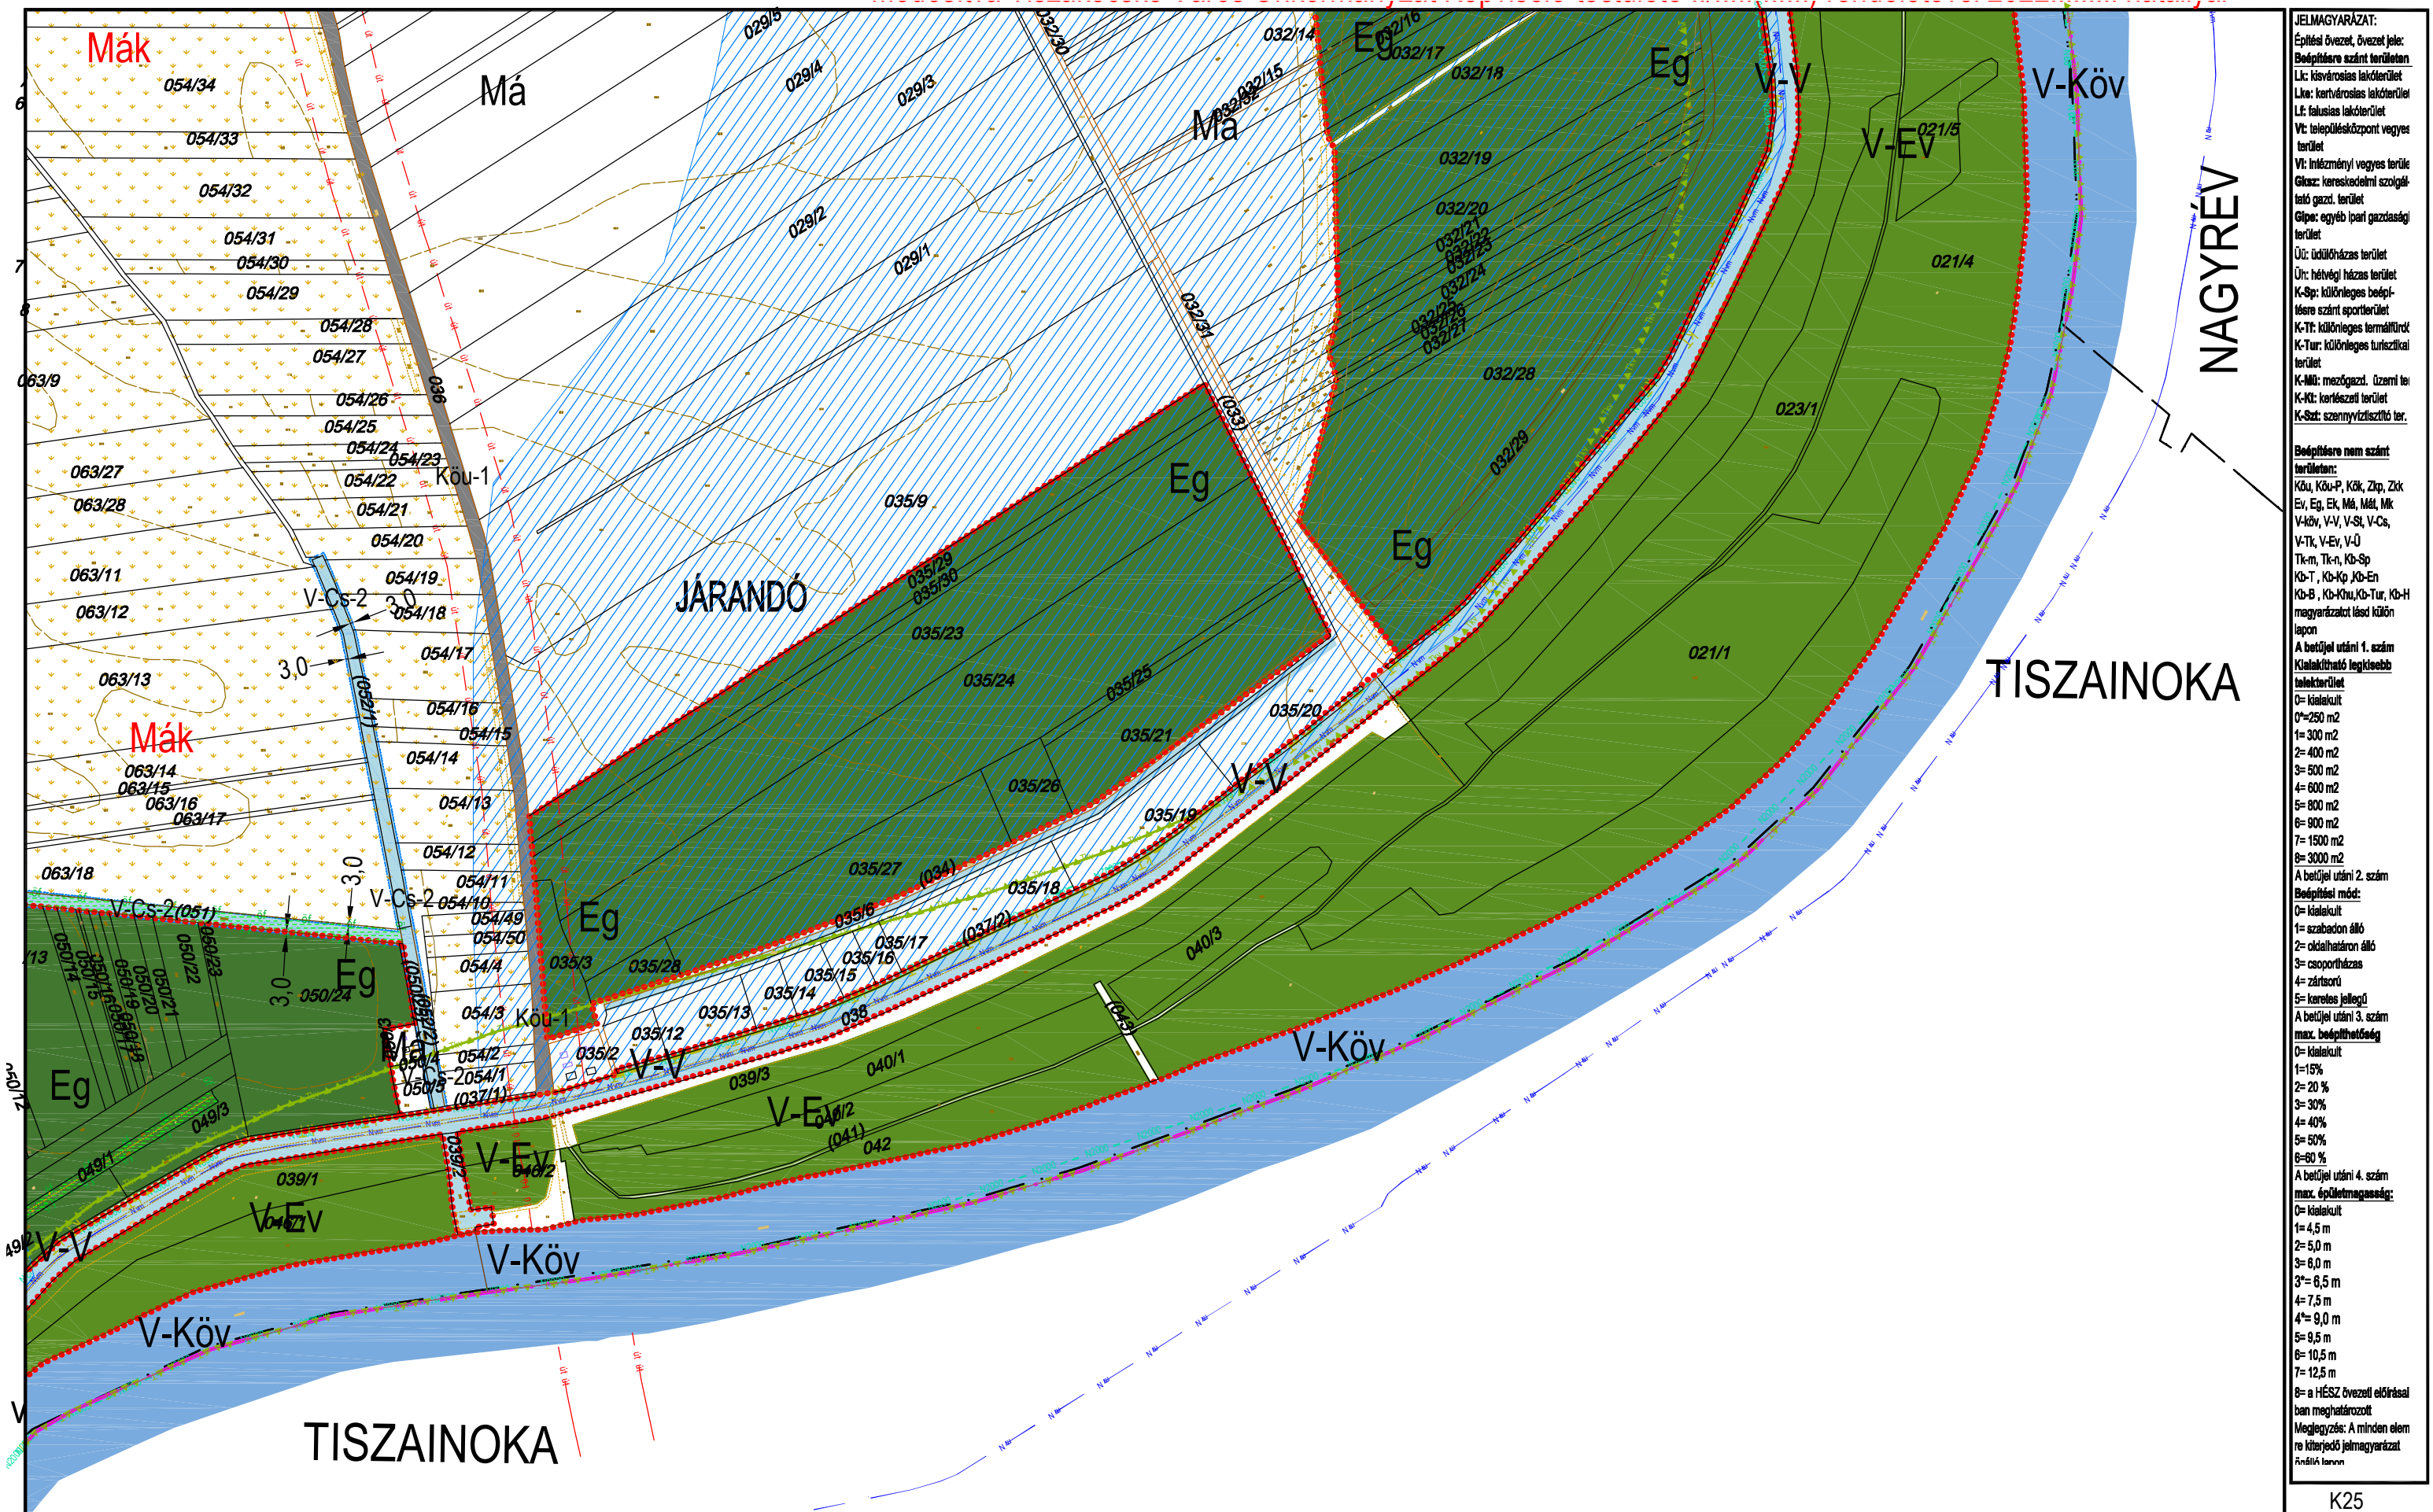

JELMAGYARÁZAT:
Építési övezet, övezet jele:
Bépfőre szánt területen
Lk: kisvárosias lakóterület
Lk: kertvárosias lakóterület
Lk: falusias lakóterület
Vt: településközpont vegyes terület
Vt: inézményl vegyes terület
Gk: kereskedelmi szolgálató gazd. terület
Gk: egyéb ipari gazdasági terület
Út: údközház terület
Út: hétfégi ház terület
K-Sp: különleges beépítésre szánt sportterület
K-Tt: különleges termálterület
K-Tur: különleges turisztikai terület
K-Mű: mezőgazd. üzemi terület
K-Kt: kertészeti terület
K-Sz: szennyvíztisztító terület

Bépfőre nem szánt terület:
Köu, Köu-P, Kök, Zkp, Zkk
Ev, Eg, Ek, Má, Mál, Mk
V-köv, V-V, V-St, V-Cs, V-Tk, V-Ev, V-U
Tk-m, Tk-n, Kb-Sp
Kb-T, Kb-Kp, Kb-En
Kb-B, Kb-Köu, Kb-Tur, Kb-H
magyarországi és külön

A betűjel utáni 1. szám
Kialakítható legkisebb telekterület
0= kialekult
0=250 m²
1= 300 m²
2= 400 m²
3= 500 m²
4= 600 m²
5= 800 m²
6= 900 m²
7= 1500 m²
8= 3000 m²

A betűjel utáni 2. szám
Bépfőre mód:
0= kialekult
1= szabadon álló
2= oldalhatáron álló
3= csoportosítás
4= zártkörű
5= keresztes jellegű

A betűjel utáni 3. szám
max. beépíthetőség
0= kialekult
1=15%
2= 20 %
3= 30%
4= 40%
5= 50%
6=60 %

A betűjel utáni 4. szám
max. épületmagasság:
0= kialekult
1= 4,5 m
2= 5,0 m
3= 6,0 m
3'= 6,5 m
4= 7,5 m
4'= 9,0 m
5= 9,5 m
6= 10,5 m
7= 12,5 m

8= a HÉSZ övezeti előírásai
ban meghatározott
Megjegyzés: A minden elem
re kiterjedő jelmagyarázat
függő táblán


KÉSZÜLT AZ ÁLLAMI ALAPADATOK FELHASZNÁLÁSÁVAL HELYSZÍNI KIEGÉSZÍTÉSSSEL
Alaptérkép szerződés száma: NKP 10431-0309

M=1:8000

K25
K29 **K30**

TISZAKÉCSKE VÁROS SZABÁLYOZÁSI TERVE*

Jóváhagyta Tiszakécske Város Önkormányzat Képviselő-testülete 8/2016.(IV.28.) rendeletével 2016.06.01. hatállyal
Módosítva a 15/2022.(IX.8.) rendelettel 2022. X.8-i hatállyal
Módosítva Tiszakécske Város Önkormányzata Képviselő-testületének 22/2023. (X.26.) sz.rendeletével 2023.X.27-i hatállyal

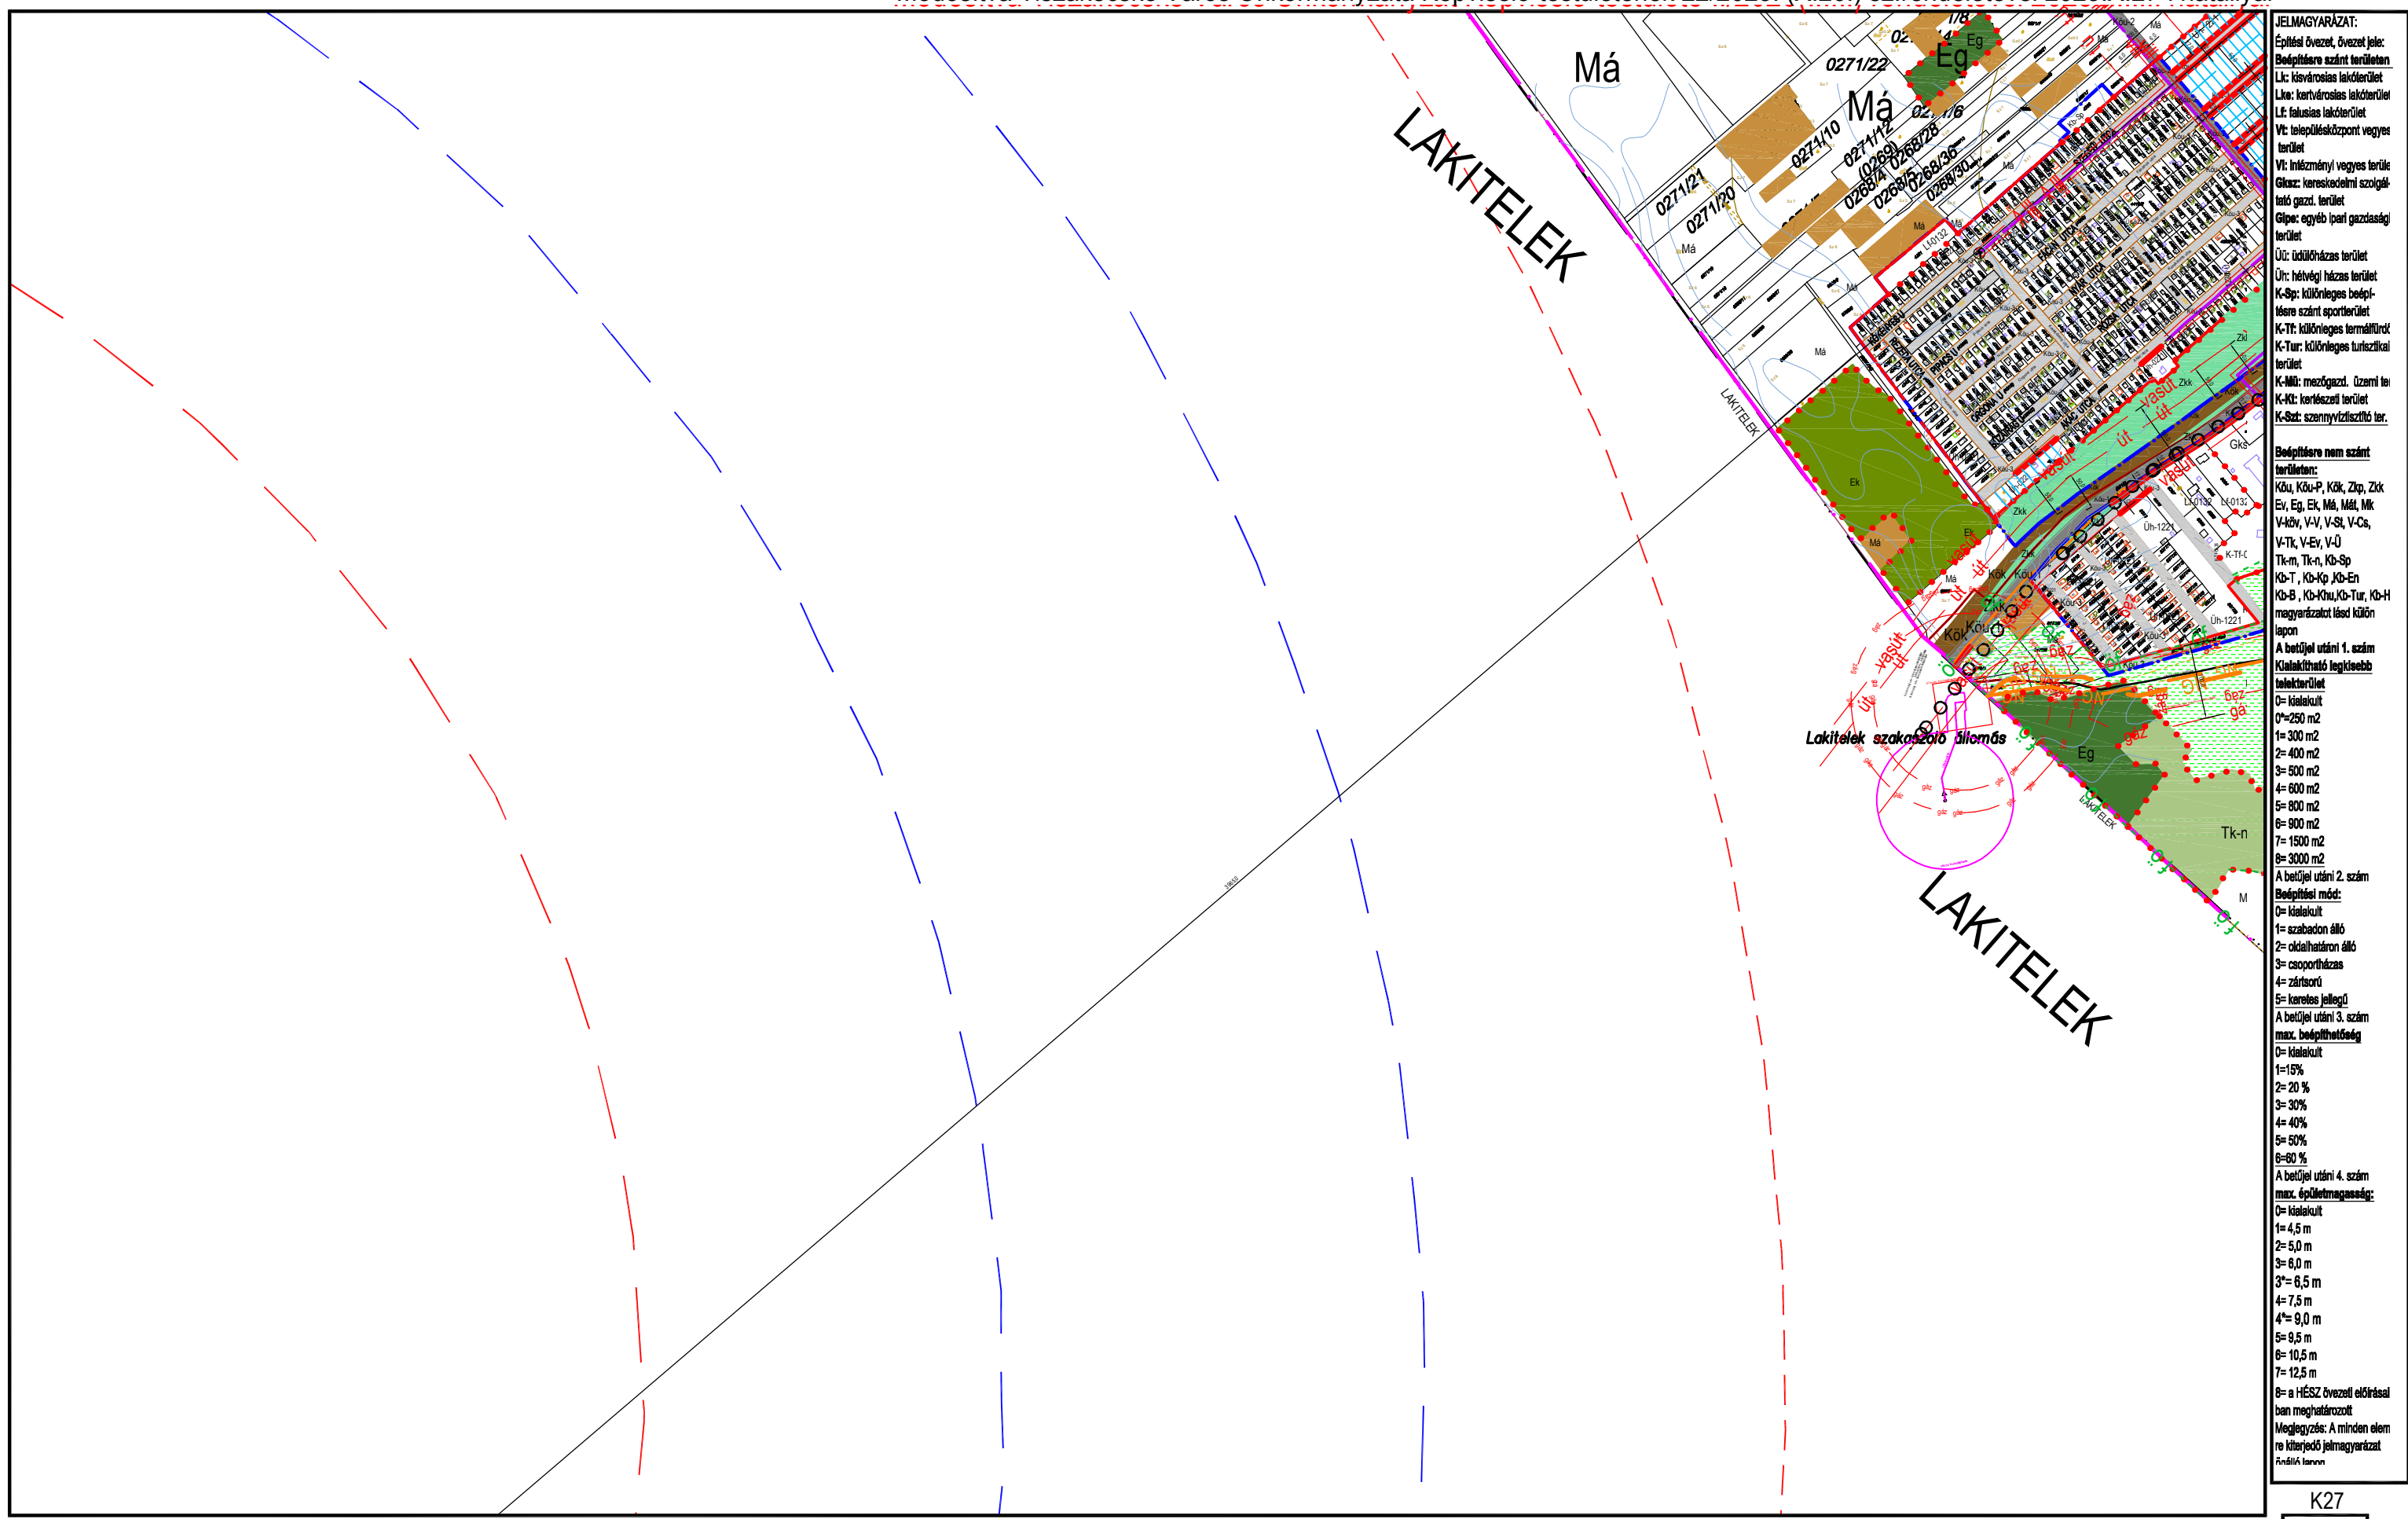

JELMAGYARÁZAT:

Építési övezet, övezet jele:
Beépítési szánt területen
Lk: kisvárosias lakóterület
Lka: kertvárosias lakóterület
Lf: falusias lakóterület
Vt: településközpont vegyes terület
Vt: inézményi vegyes terület
Gks: kereskedelmi szolgálatok gazd. terület
Gkpe: egyéb ipari gazdasági terület
Üt: üdülőkész terület
Üh: hétvégi házas terület
K-Sp: különleges beépítésre szánt sportterület
K-Tt: különleges termálterület
K-Tur: különleges turisztikai terület
K-Mü: mezőgazd. üzemi terület
K-Ki: kertészeti terület
K-Sz: szennyvíztisztító terület

Beépítésre nem szánt területen:
K-Ü, K-Ü-P, K-Ü, Zk, Zkp, Zkp, Ev, Eg, Ek, M, Mál, Mk, V-kö, V-V, V-St, V-Cs, V-Tk, V-Ev, V-Ü, Tk-m, Tk-n, Kb-Sp, Kb-T, Kb-Kp, Kb-En, Kb-B, Kb-Khu, Kb-Tur, Kb-H magyarázatot lásd külön lapon

A betűjel utáni 1. szám
Kialakítható legkisebb telekterület
0= kialakult
0=250 m²
1= 300 m²
2= 400 m²
3= 500 m²
4= 600 m²
5= 800 m²
6= 900 m²
7= 1500 m²
8= 3000 m²

A betűjel utáni 2. szám
Beépítési mód:
0= kialakult
1= szabadon álló
2= oldalhatáron álló
3= csoportosítás
4= zártkörű
5= korlátozott jellegű

A betűjel utáni 3. szám
max. beépíthetőség
0= kialakult
1=15%
2= 20 %
3= 30%
4= 40%
5= 50%
6=60 %

A betűjel utáni 4. szám
max. épületmagasság:
0= kialakult
1= 4,5 m
2= 5,0 m
3= 6,0 m
3*= 6,5 m
4= 7,5 m
4*= 9,0 m
5= 9,5 m
6= 10,5 m
7= 12,5 m
8= a HÉSZ övezeti előírásai
ban meghatározott


Megjegyzés: A minden elem
re kiterjedő jelmagyarázat
mellékletben

KÉSZÜLT AZ ÁLLAMI ALAPADATOK FELHASZNÁLÁSÁVAL HELYSZÍNI KIEGÉSZÍTÉSSSEL
Alaptérkép szerződés száma: NKP 10431-0309

M=1:8000

TISZAKÉCSKE VÁROS SZABÁLYOZÁSI TERVE*

Jóváhagyta Tiszakécske Város Önkormányzat Képviselő-testülete 8/2016.(IV.28.) rendeletével 2016.06.01.hatállyal.
 Módosítva Tiszakécske Város Önkormányzat Képviselő-testülete 7/2017.(IV.27.) rendeletével 2017. V. 27. hatállyal.
 Módosítva Tiszakécske Város Önkormányzat Képviselő-testülete 15/2022.(IX.8.) rendeletével 2022. X. 8. hatállyal.

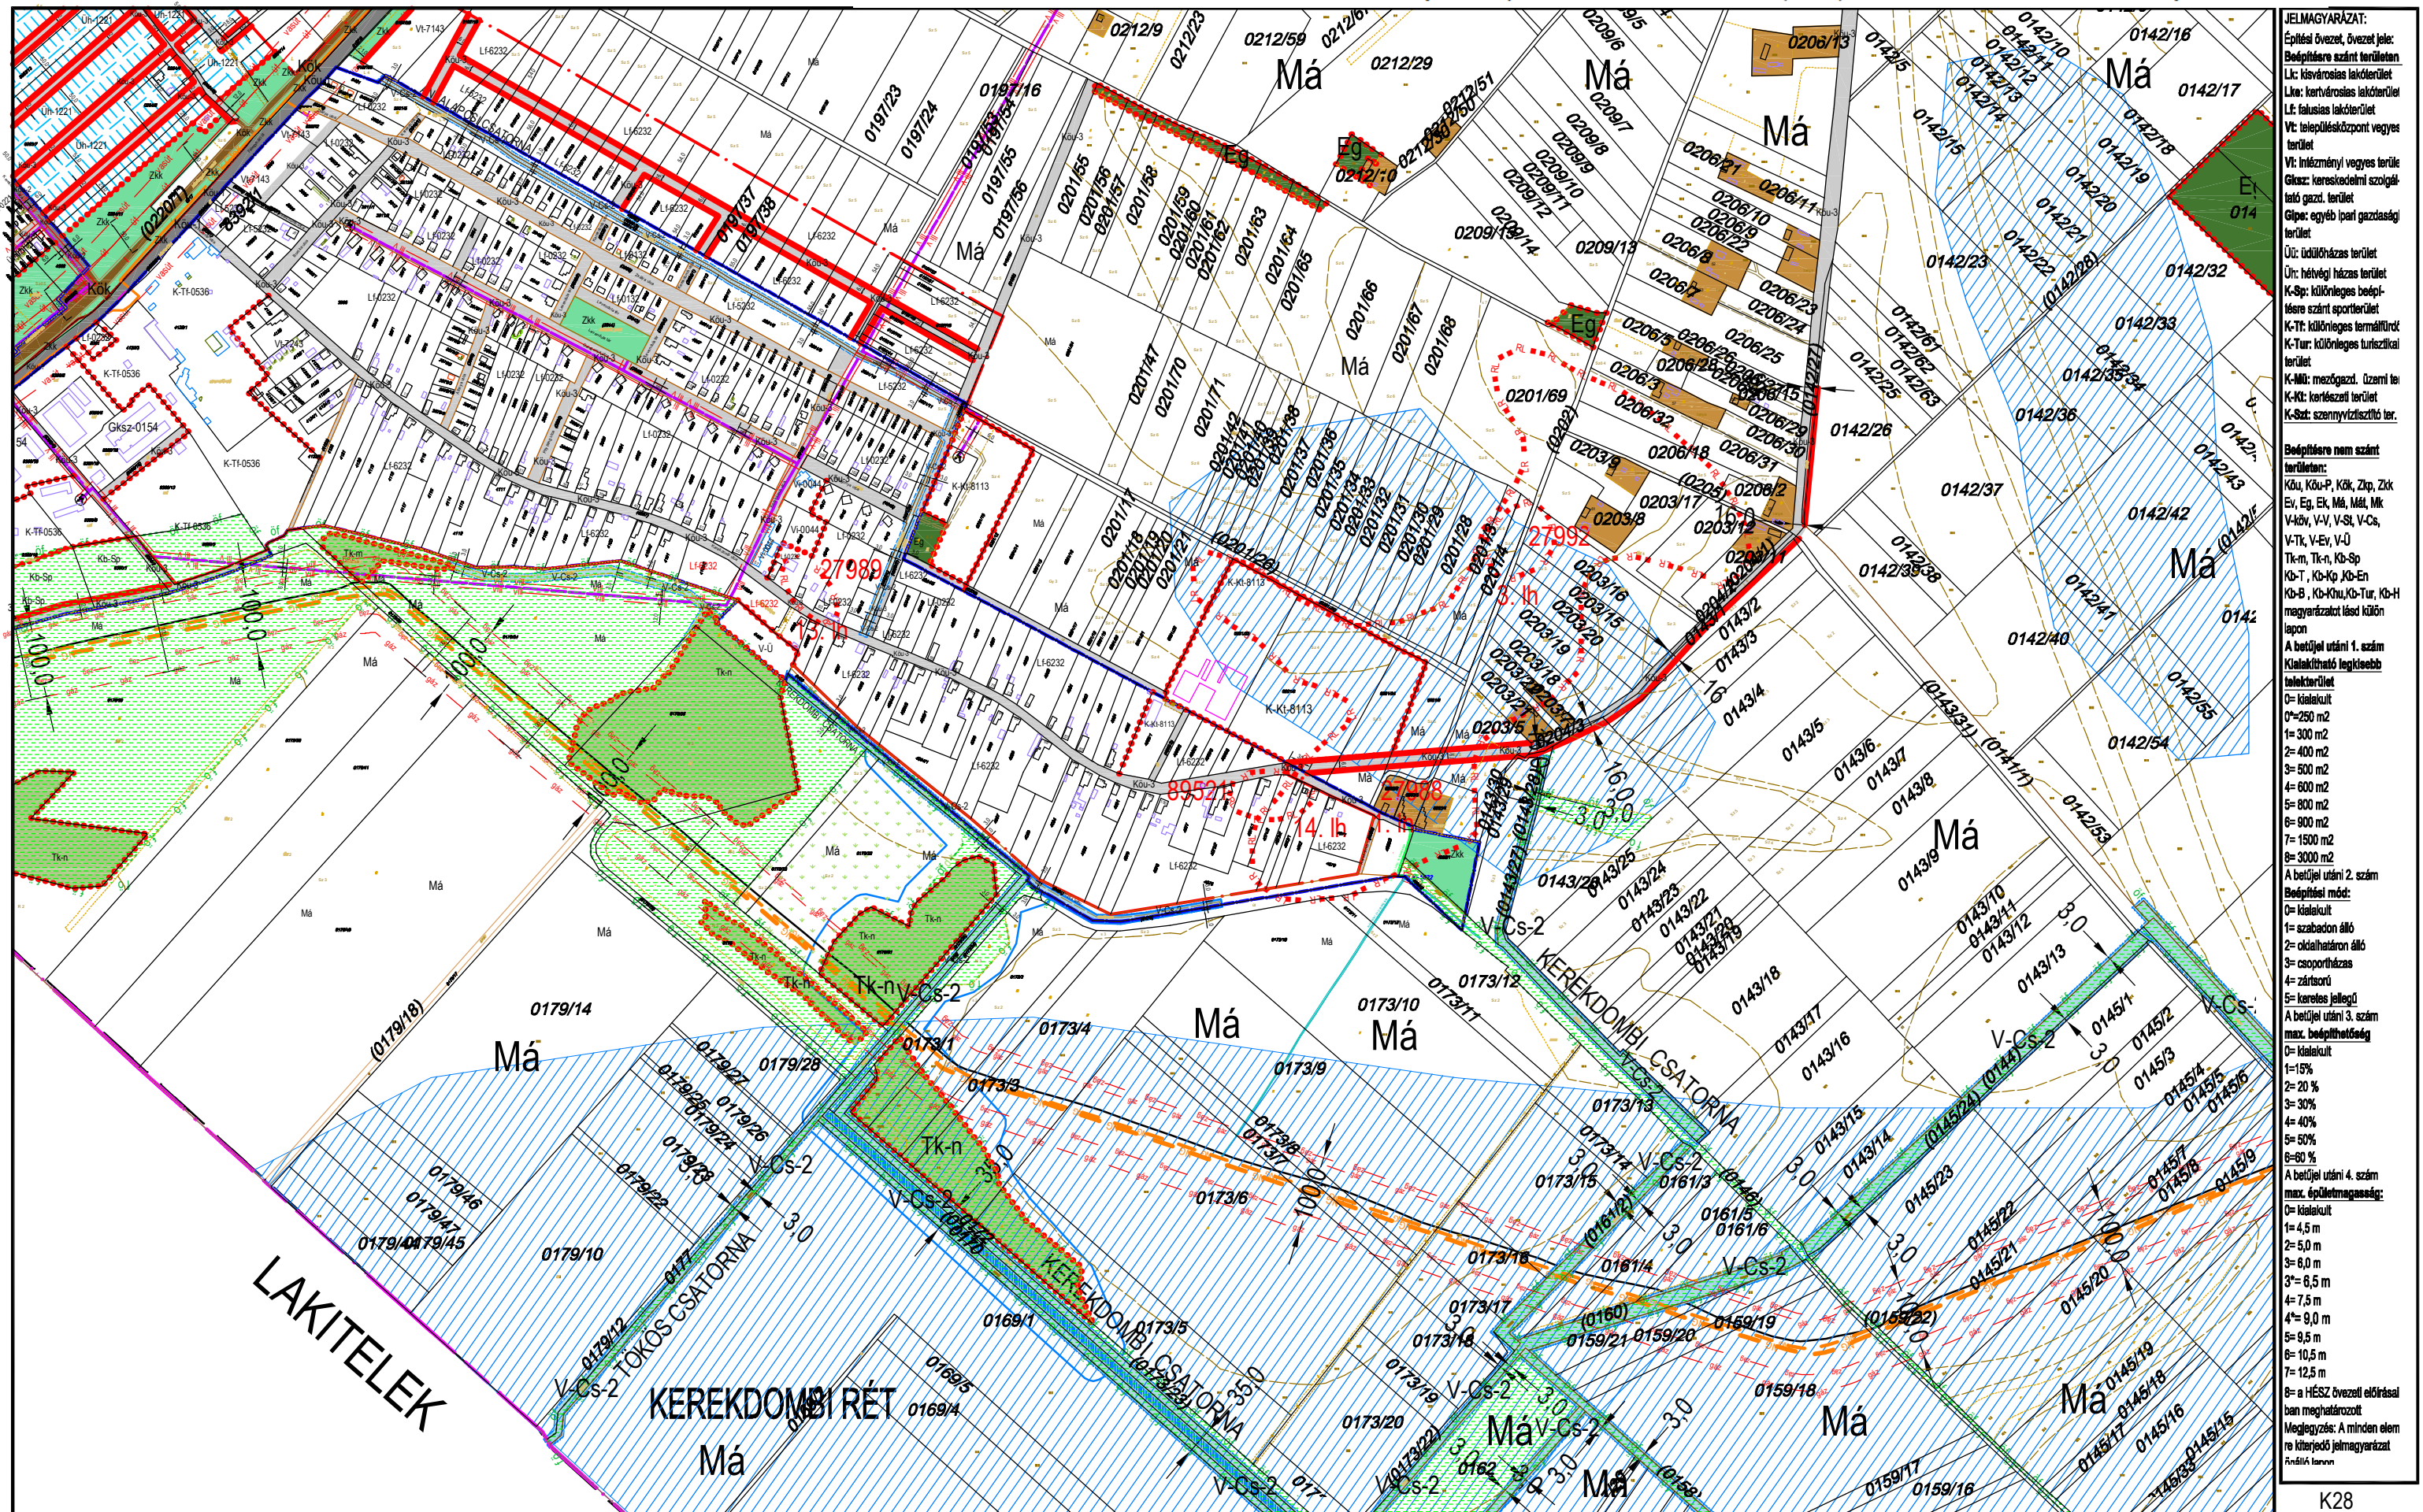

JELMAGYARÁZAT:
 Építési övezet, övezeti jelle:
 B: beépítési szánt terület
 L: lakóterület
 Lk: kisvárosias lakóterület
 Lk+: kertvárosias lakóterület
 Lf: falusias lakóterület
 V: településközpont vegyes terület
 Vt: intézményi vegyes terület
 Gk+: kereskedelmi szolgáltató terület
 Gk: egyéb ipari gazdasági terület
 Ú: üdülőkörnyezet terület
 Úr: hétvégi házias terület
 K-Sp: különleges beépítési szánt terület
 K-Tf: különleges termelői terület
 K-Tur: különleges turisztikai terület
 K-Mű: mezőgazd. üzemi terület
 K-Ki: közlekedési terület
 K-Sz: szennyvíztisztító terület

Beépítési nem szánt terület:
 K: KÖV, KÖV-P, KÖK, Zp, Zk
 V: Eg, Ek, Má, Mál, Mk
 V-KöV, V-V, V-S, V-Cs, V-Tk, V-Ev, V-U
 Tk-m, Tk-n, K-Sp, K-B, K-KöV, K-Tur, K-H
 magyarázat lásd külön lapon

A betűjel utáni 1. szám
 Kialakítható legkisebb telekterület

0= kialekult
 0=250 m²
 1=300 m²
 2=400 m²
 3=500 m²
 4=600 m²
 5=800 m²
 6=900 m²
 7=1500 m²
 8=3000 m²

A betűjel utáni 2. szám
 Beépítési mód:
 0= kialekult
 1= szabadon álló
 2= oldalhatáron álló
 3= csoportosítás
 4= zártkörű
 5= korlátos jellegű

A betűjel utáni 3. szám
 max. beépíthetőség
 0= kialekult
 1=15%
 2=20%
 3=30%
 4=40%
 5=50%
 6=60%

A betűjel utáni 4. szám
 max. épületmagasság:
 0= kialekult
 1=4,5 m
 2=5,0 m
 3=6,0 m
 3+=6,5 m
 4=7,5 m
 4+=9,0 m
 5=9,5 m
 6=10,5 m
 7=12,5 m
 8= a HÉSZ övezeti előírásai
 ban meghatározott
 Megjegyzés: A minden elem
 re kiterjedő jelmagyarázat
 ábrákban


KÉSZÜLT AZ ÁLLAMI ALAPADATOK FELHASZNÁLÁSÁVAL HELYSZÍNI KIEGÉSZÍTÉSSSEL
 Alaptérkép szerződés száma: NKP 10431-0309

M=1:8000

K28
K32
 K31 K34

TISZAKÉCSKE VÁROS SZABÁLYOZÁSI TERVE*

Jóváhagyta Tiszakécske Város Önkormányzat Képviselő-testülete 8/2016.(IV.28.) rendeletével 2016.06.01.hatállyal.
Módosítva Tiszakécske Város Önkormányzat Képviselő-testülete 7/2017.(IV.27.) rendeletével 2017. V. 27. hatállyal.
Módosítva Tiszakécske Város Önkormányzat Képviselő-testülete 15/2022.(IX.8.) rendeletével 2022. X. 8. hatállyal.

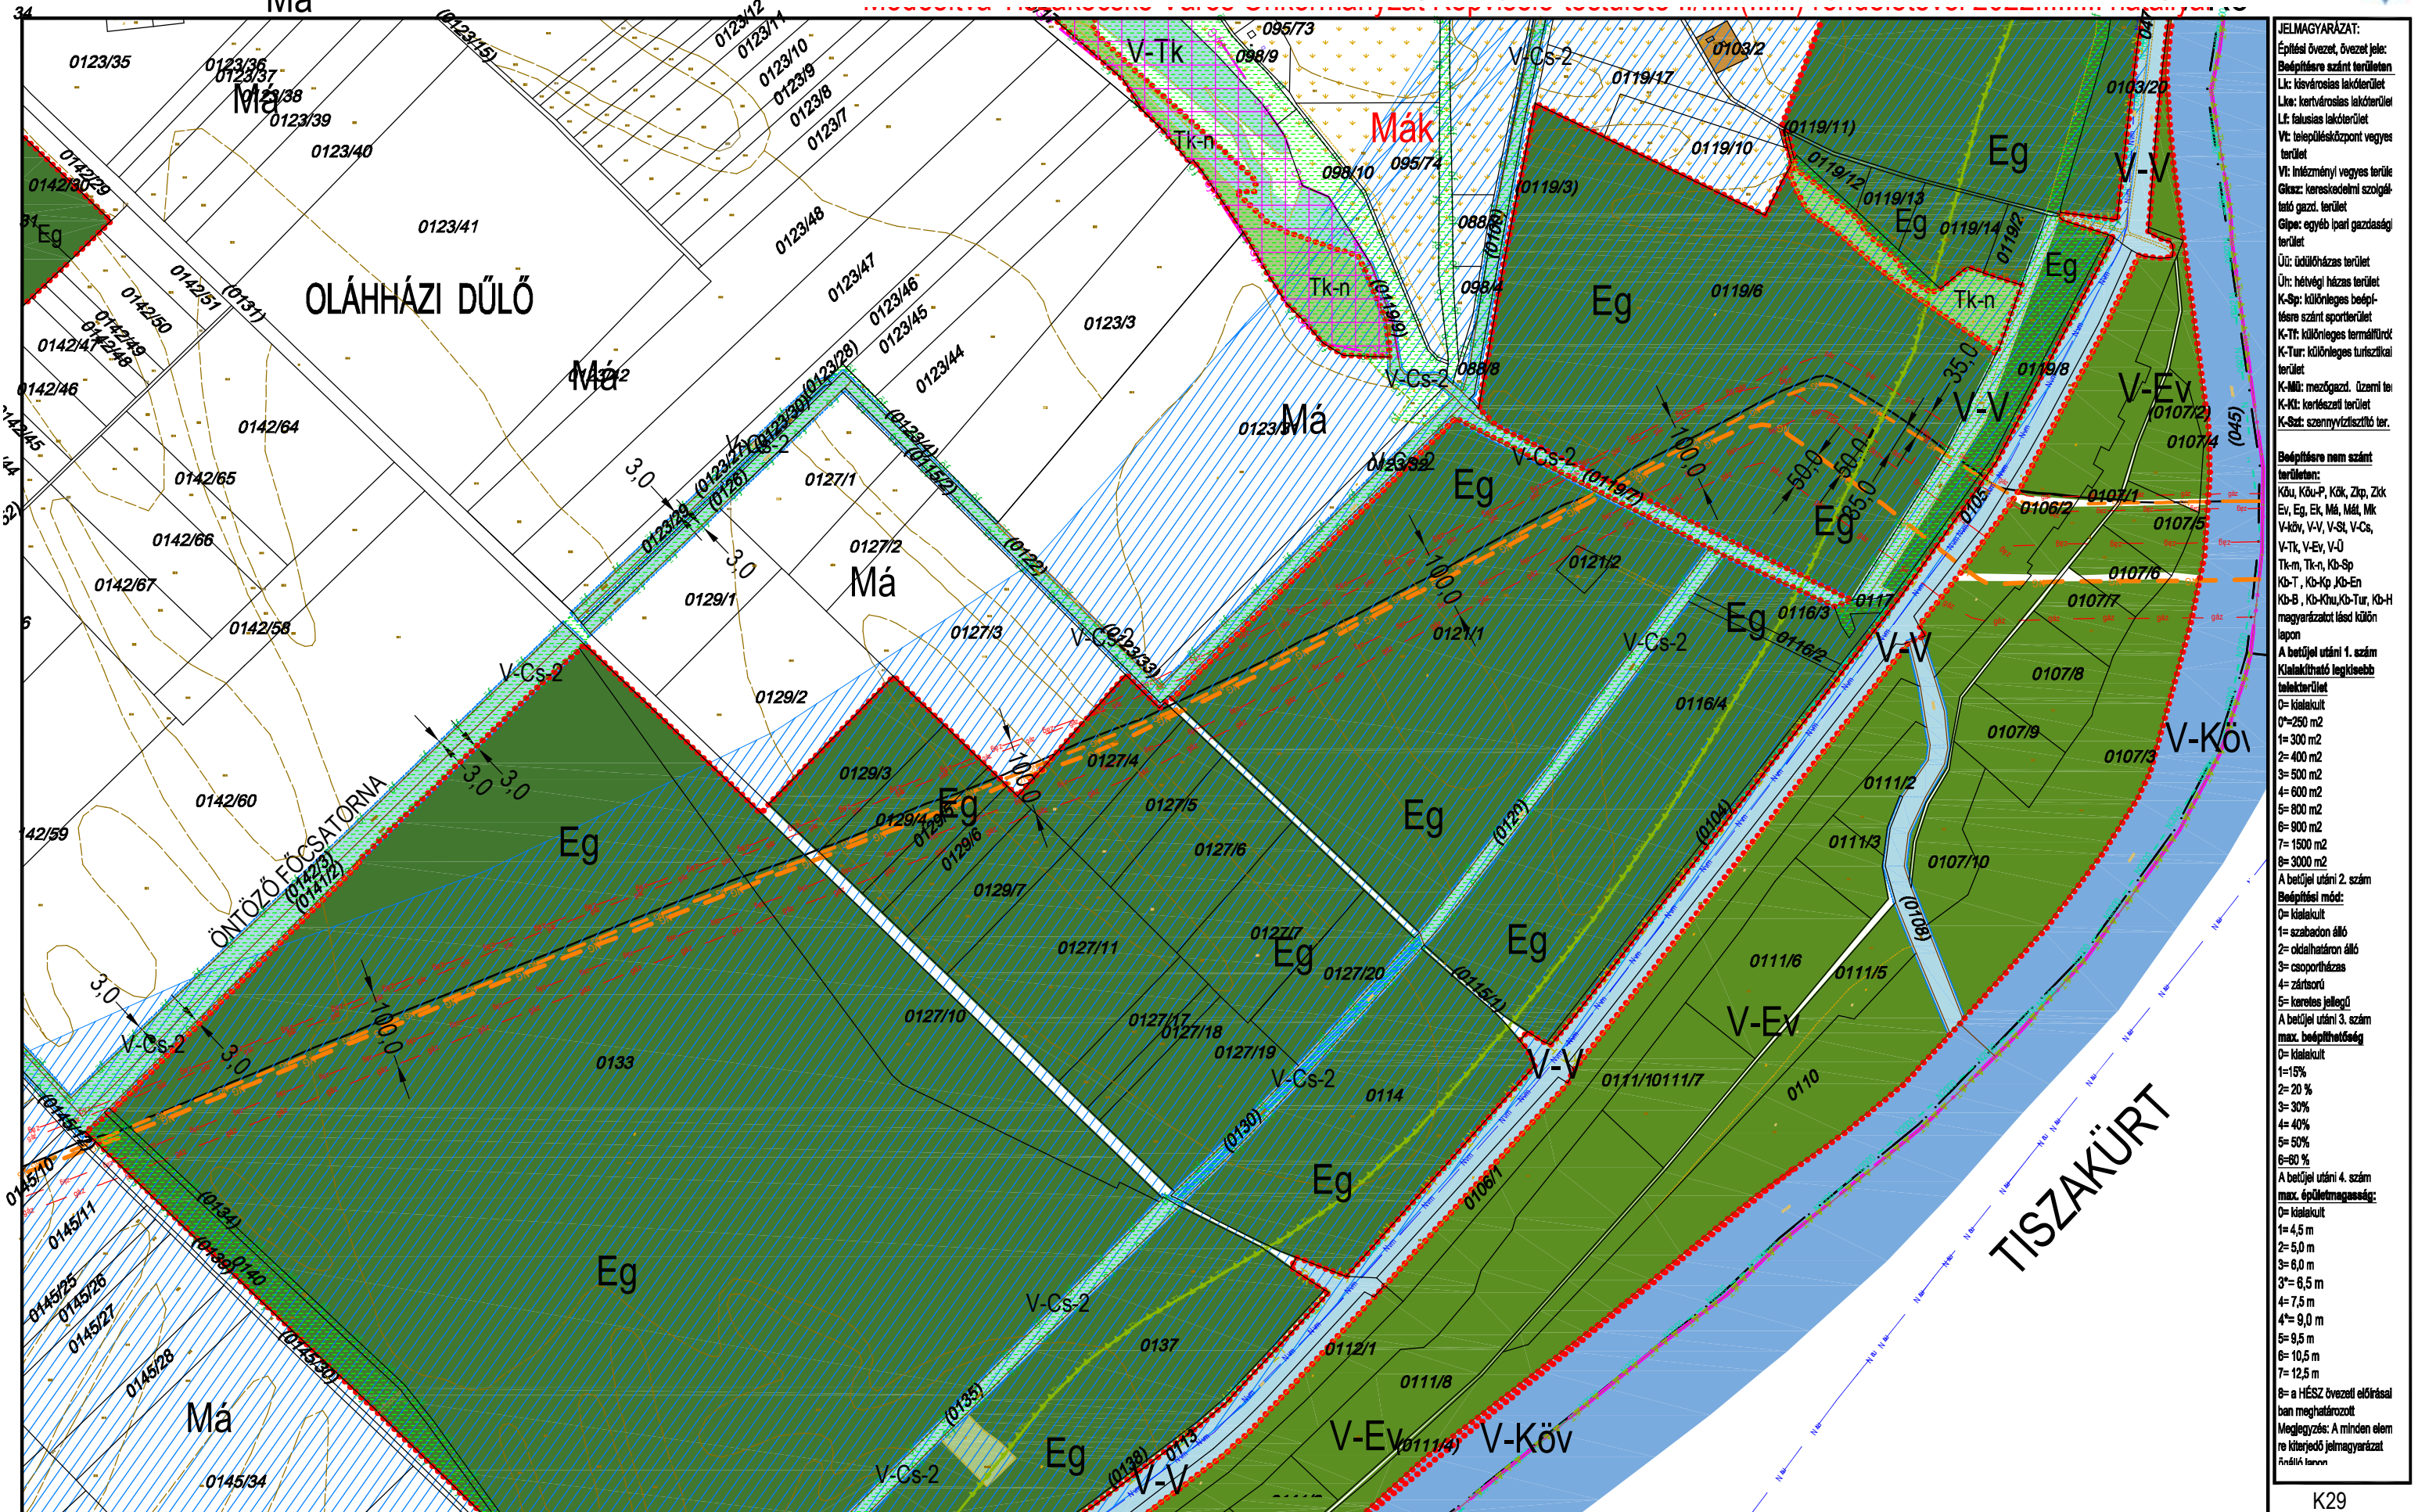

JELMAGYARÁZAT:
Építési övezet, övezet jele:
Bépfőterület szánt területen
Lk: kisvárosias lakóterület
Lk: kertvárosias lakóterület
Lf: falusias lakóterület
Vt: településközpont vegyes terület
Vt: intézményi vegyes terület
Gks: kereskedelmi szolgáltatói terület
Gls: egyéb ipari gazdasági terület
Üi: üdülőkörnyezet terület
Ür: hétféltérségi terület
K-Sp: különleges beépítési terület
K-T: különleges termálterület
K-Tur: különleges turisztikai terület
K-Mü: mezőgazd. üzemi terület
K-Ki: kertészeti terület
K-Sz: szennyvíztisztító terület

Beépítésre nem szánt terület:
Kö, Kö-P, Kö, Zp, Zk
Ev, Eg, Ek, M, Ml, Mk
V-kö, V-V, V-St, V-Cs, V-Tk, V-Ev, V-Ü
Tk-T, Tk-Kö, Kö-En
Kö-B, Kö-Kö, Kö-Tur, Kö-H
magyarországi földi külön

A betűjel utáni 1. szám
Kialakítható legkisebb terület:
0= kialakított
0=250 m²
1= 300 m²
2= 400 m²
3= 500 m²
4= 600 m²
5= 800 m²
6= 900 m²
7= 1500 m²
8= 3000 m²

A betűjel utáni 2. szám
Beépítési mód:
0= kialakított
1= szabadon álló
2= oldalhatáron álló
3= csoportosítás
4= zártkörű
5= korlátozott jellegű


A betűjel utáni 3. szám
max. beépíthetőség
0= kialakított
1=15%
2= 20 %
3= 30%
4= 40%
5= 50%
6=60 %

A betűjel utáni 4. szám
max. épületmagasság:
0= kialakított
1= 4,5 m
2= 5,0 m
3= 6,0 m
3'= 6,5 m
4= 7,5 m
4'= 9,0 m
5= 9,5 m
6= 10,5 m
7= 12,5 m
8= a HÉSZ övezeti előírásai
ban meghatározott
Megjegyzés: A minden elem
re kiterjedő jelmagyarázat
ábrákban

KÉSZÜLT AZ ÁLLAMI ALAPADATOK FELHASZNÁLÁSÁVAL HELYSZÍNI KIEGÉSZÍTÉSSSEL
Alaptérkép szerződés száma: NKP 10431-0309

M=1:8000

K29
K32
K33
K35

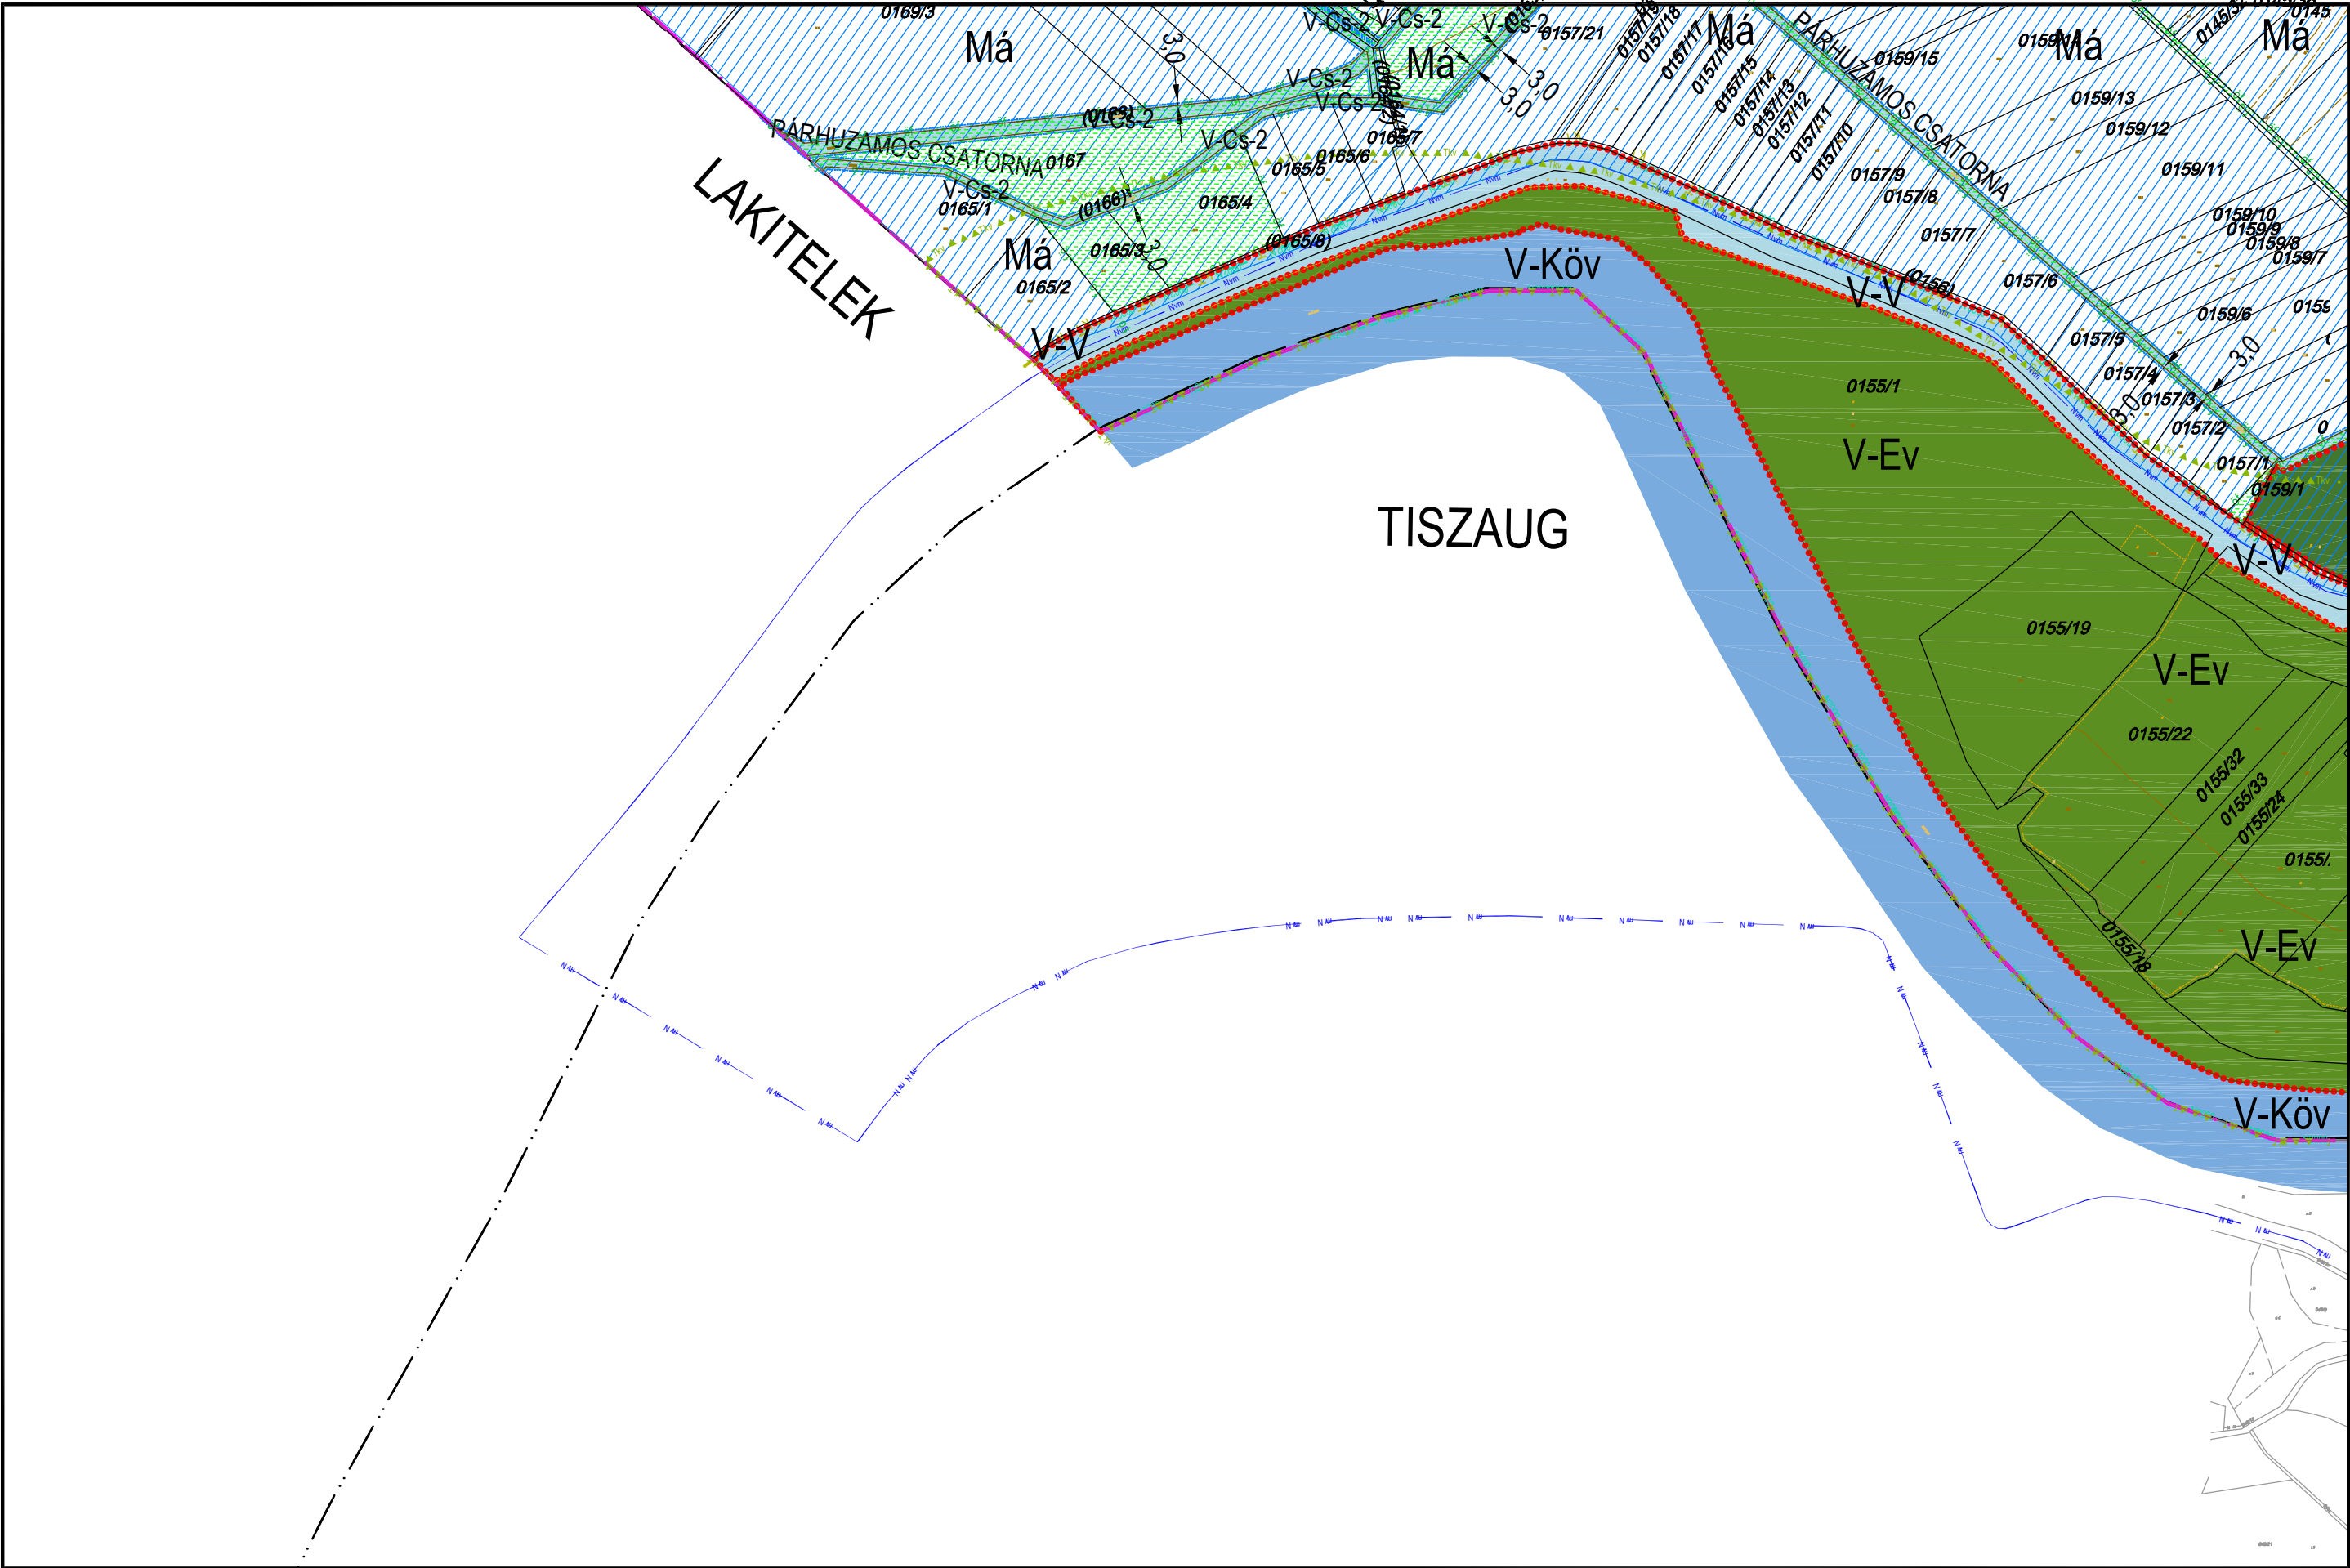

JELMAGYARÁZAT:

Építési övezet, övezet jele:
B: beépítési szánt terület
Lk: kisvárosias lakóterület
Lk+: kertvárosias lakóterület
Lk+: falusias lakóterület
Vt: településközpont vegyes terület
Vt: inézmény vegyes terület
Gk+: kereskedelmi szolgálatok gazd. terület
Gk+: egyéb ipari gazdasági terület
Üt: üdülőkész terület
Üt: hétvégi ház terület
K-Sp: különleges beépítésre szánt sportterület
K-Tt: különleges termálterület
K-Tur: különleges turisztikai terület
K-Mü: mezőgazd. üzemi terület
K-Kt: kertészeti terület
K-Sz: szennyvíztisztító terület

Beépítésre nem szánt területen:
K-Ü, K-Ü-P, K-Ü, Zk, Zk
Ev, Eg, Ek, M, M+, Mk
V-köv, V-V, V-St, V-Cs, V-Tk, V-Ev, V-Ü
Tk-m, Tk-n, K-Sp
Kb-T, Kb-Kp, Kb-En
Kb-B, Kb-Khu, Kb-Tur, Kb-H
magyarországi és külön
lapon

A betűjel utáni 1. szám
Kialakítható legkisebb
területterület
0= kialakított
1= 250 m²
2= 300 m²
3= 400 m²
4= 600 m²
5= 800 m²
6= 900 m²
7= 1500 m²
8= 3000 m²

A betűjel utáni 2. szám
Beépítési mód:
0= kialakított
1= szabadon álló
2= oldalhatáron álló
3= csoportosítás
4= zártkörű
5= keresztes jellegű


A betűjel utáni 3. szám
max. beépíthetőség
0= kialakított
1= 15%
2= 20 %
3= 30%
4= 40%
5= 50%
6= 60 %

A betűjel utáni 4. szám
max. épületmagasság:
0= kialakított
1= 4,5 m
2= 5,0 m
3= 6,0 m
3+= 6,5 m
4= 7,5 m
4+= 9,0 m
5= 9,5 m
6= 10,5 m
7= 12,5 m
8= a HÉSZ övezeti előírásai
ban meghatározott

Megjegyzés: A minden elem
re kiterjedő jelmagyarázat
módosítás

TISZAKÉCSKE VÁROS SZABÁLYOZÁSI TERVE*

Jóváhagyta Tiszakécske Város Önkormányzat Képviselő-testülete 8/2016.(IV.28.) rendeletével 2016.06.01.hatállyal.
Módosítva Tiszakécske Város Önkormányzat Képviselő-testülete 7/2017.(IV.27.) rendeletével 2017. V. 27. hatállyal.
Módosítva Tiszakécske Város Önkormányzat Képviselő-testülete 15/2022.(IX.8.) rendeletével 2022. X. 8. hatállyal.

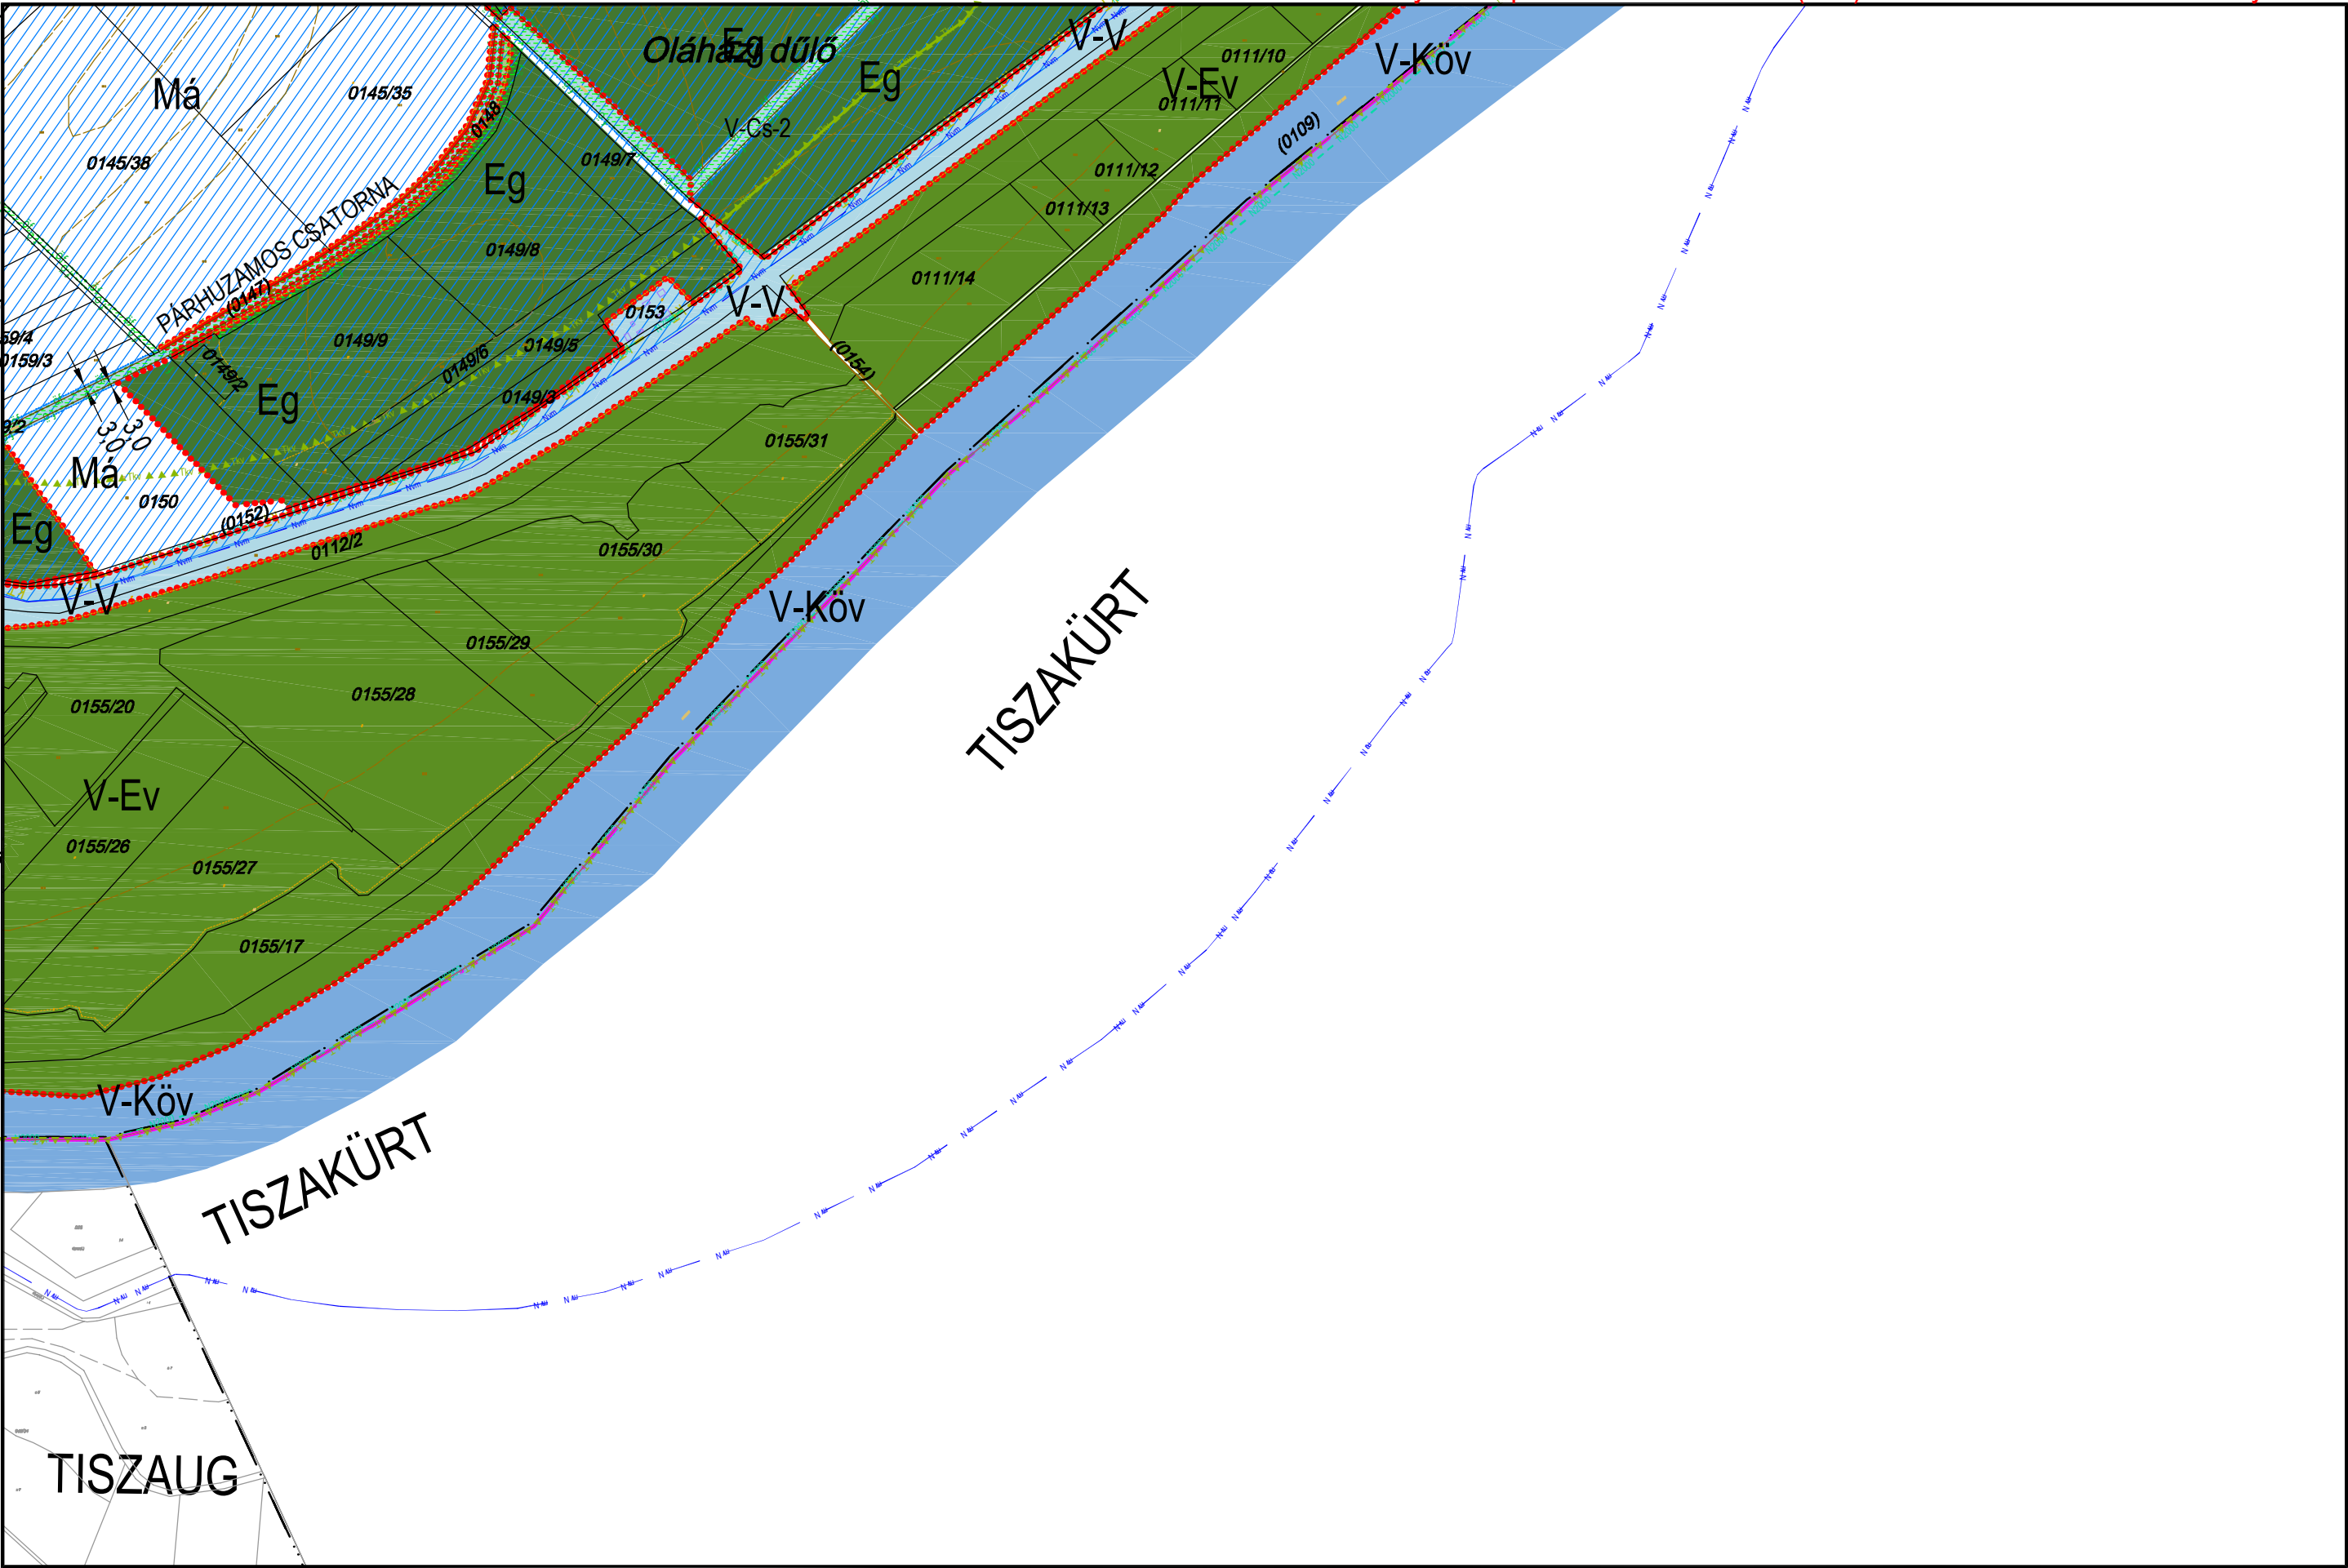

JELMAGYARÁZAT:
Építési övezet, övezet jele:
Beépítési szánt területen
Lk: kisvárosias lakóterület
Lka: kertvárosias lakóterület
Lf: falusias lakóterület
Vt: településközpont vegyes terület
Vt: intézményi vegyes terület
Gks: kereskedelmi szolgáltató gazd. terület
Gipe: egyéb ipari gazdasági terület
Üi: üdülőkörzasi terület
Üh: hétvégi házas terület
K-Sp: különleges beépítésre szánt sportterület
K-Tf: különleges termálterület
K-Tur: különleges turisztikai terület
K-Mü: mezőgazd. üzemi terület
K-Ki: kertészeti terület
K-Sz: szennyvíztisztító terület
Beépítésre nem szánt területen:
Köu, Köu-P, Kök, Zkp, Zk
Ev, Eg, Ek, Má, Mál, Mk
V-köv, V-V, V-St, V-Cs, V-Tk, V-Ev, V-Ü
Tk-m, Tk-n, Kb-Sp
Kb-T, Kb-Kp, Kb-En
Kb-B, Kb-Khu, Kb-Tur, Kb-H
magyarországi és külön
lapon
A betűjel utáni 1. szám
Kialakítható legkisebb
terület
0= kialakult
0=250 m ²
1= 300 m ²
2= 400 m ²
3= 500 m ²
4= 600 m ²
5= 800 m ²
6= 900 m ²
7= 1500 m ²
8= 3000 m ²
A betűjel utáni 2. szám
Beépítési mód:
0= kialakult
1= szabadon álló
2= oldalhatáron álló
3= csoportosítás
4= zártkörű
5= körletes jellegű
A betűjel utáni 3. szám
max. beépíthetőség
0= kialakult
1=15%
2= 20 %
3= 30%
4= 40%
5= 50%
6=60 %
A betűjel utáni 4. szám
max. épületmagasság:
0= kialakult
1= 4,5 m
2= 5,0 m
3= 6,0 m
3*= 6,5 m
4= 7,5 m
4*= 9,0 m
5= 9,5 m
6= 10,5 m
7= 12,5 m
8= a HÉSZ övezeti előírásai
ban meghatározott
Megjegyzés: A minden elem
re kiterjedő jelmagyarázat
Árnyékban

KÉSZÜLT AZ ÁLLAMI ALAPADATOK FELHASZNÁLÁSÁVAL HELYSZÍNI KIEGÉSZÍTÉSSSEL
Alaptérkép szerződés száma: NKP 10431-0309

M=1:8000